АДМИНИСТРАЦИЯ ГОРОДА КОСТРОМЫ
НАЧАЛЬНИК УПРАВЛЕНИЯ БЛАГОУСТРОЙСТВА

Р А С П О Р Я Ж Е Н И Е

15.10.2025 № 272-р

Об утверждении схемы границ прилегающей территории к земельному участку с кадастровым номером 44:27:070109:35, расположенному по адресу: Российская Федерация, Костромская область, городской округ город Кострома, город Кострома, микрорайон Черноречье, земельный участок 3а

В соответствии с Законом Костромской области от 16 июля 2018 года № 420-6-ЗКО «О содержании правил благоустройства территории муниципального образования Костромской области и порядке определения границ прилегающих территорий», приказом Комитета архитектуры и градостроительства Костромской области от 8 февраля 2024 года № 2 «Об утверждении формы схемы границ прилегающей территории, требований к ее подготовке, к точности и методам определения координат характерных точек границ прилегающей территории», решением Думы города Костромы от 25 апреля 2013 года № 60 «Об утверждении Правил благоустройства территории города Костромы», руководствуясь Положением об Управлении благоустройства Администрации города Костромы, утвержденным решением Думы города Костромы от 27 октября 2022 года № 187, распоряжением начальника Управления имущественных и земельных отношений Администрации города Костромы от 27 мая 2026 года № 2687 «О присвоении объектам недвижимости адресов»,

О Б Я З Ы В А Ю:

1. Утвердить прилагаемую схему границ прилегающей территории к земельному участку с кадастровым номером 44:27:070109:35, расположенному по адресу: Российская Федерация, Костромская область, городской округ город Кострома, город Кострома, микрорайон Черноречье, земельный участок 3а.
2. Настоящее распоряжение подлежит официальному опубликованию и размещению на официальном сайте Администрации города Костромы в информационно-телекоммуникационной сети Интернет.

Начальник Управления Т.А. Подойницына

УТВЕРЖДЕНА

Распоряжением
Начальника Управления благоустройства
Администрации города Кострома

от « 15 » октября 2026 г. № 272-Р

СХЕМА ГРАНИЦ ПРИЛЕГАЮЩИХ ТЕРРИТОРИЙ

прилегающая территория П-2707

1. Местоположение прилегающей территории (адресные ориентиры):

Российская Федерация, Костромская область, городской округ город Кострома, город Кострома, микрорайон Черноречье, земельный участок 3а

2. Кадастровый номер объекта, по отношении к которому устанавливается прилегающая территория 44:27:070109:35

3. Сведения о собственнике и (или) ином законном владельце здания, строения, сооружения, земельного участка, а также уполномоченном лице:

Закрытое акционерное общество "Гастроном "Черноречье", ИНН: 4443026037, ОГРН: 1024400519329

4. Площадь прилегающей территории: 408,4 (кв.м)

5. Вид разрешенного использования земельного участка, по отношению к которому устанавливается прилегающая территория:

Для эксплуатации магазина


(при наличии)

6. Наличие объектов (в том числе благоустройства), расположенных на прилегающей территории с их описанием

7. Площадь озелененной территории (при ее наличии 0.0 кв.м.), состав озеленения (при наличии - деревья в 0 шт., газон, цветники в кв.м. 0.0

Номер поворотной точки границ прилегающей территории	Координаты, м (с точностью до двух знаков после запятой)	
	X	Y
1	2	3
П-2707/1	288 753,54	1 215 597,04
П-2707/2	288 761,40	1 215 603,15
П-2707/3	288 761,24	1 215 603,34
П-2707/4	288 761,75	1 215 603,75
П-2707/5	288 764,39	1 215 605,77
П-2707/6	288 765,59	1 215 604,18
П-2707/7	288 767,18	1 215 605,37
П-2707/8	288 765,97	1 215 606,98
П-2707/9	288 775,38	1 215 614,22
П-2707/10	288 776,14	1 215 613,24
П-2707/11	288 783,65	1 215 619,07
П-2707/12	288 785,37	1 215 615,66
П-2707/13	288 786,22	1 215 613,65
П-2707/14	288 781,35	1 215 609,70
П-2707/15	288 775,06	1 215 604,45
П-2707/16	288 774,13	1 215 605,56
П-2707/17	288 771,26	1 215 603,16
П-2707/18	288 767,30	1 215 600,13
П-2707/19	288 772,03	1 215 594,45
П-2707/20	288 761,01	1 215 585,91
П-2707/21	288 753,95	1 215 579,79
П-2707/22	288 754,00	1 215 580,32
П-2707/23	288 753,96	1 215 580,82
П-2707/24	288 753,82	1 215 581,24
П-2707/25	288 753,49	1 215 581,74
П-2707/26	288 749,02	1 215 586,90
П-2707/27	288 754,26	1 215 591,20
П-2707/28	288 756,07	1 215 592,68
П-2707/29	288 754,92	1 215 593,96
П-2707/30	288 754,43	1 215 594,42
П-2707/31	288 752,67	1 215 596,45
П-2707/32	288 753,48	1 215 597,13

Ситуационный план

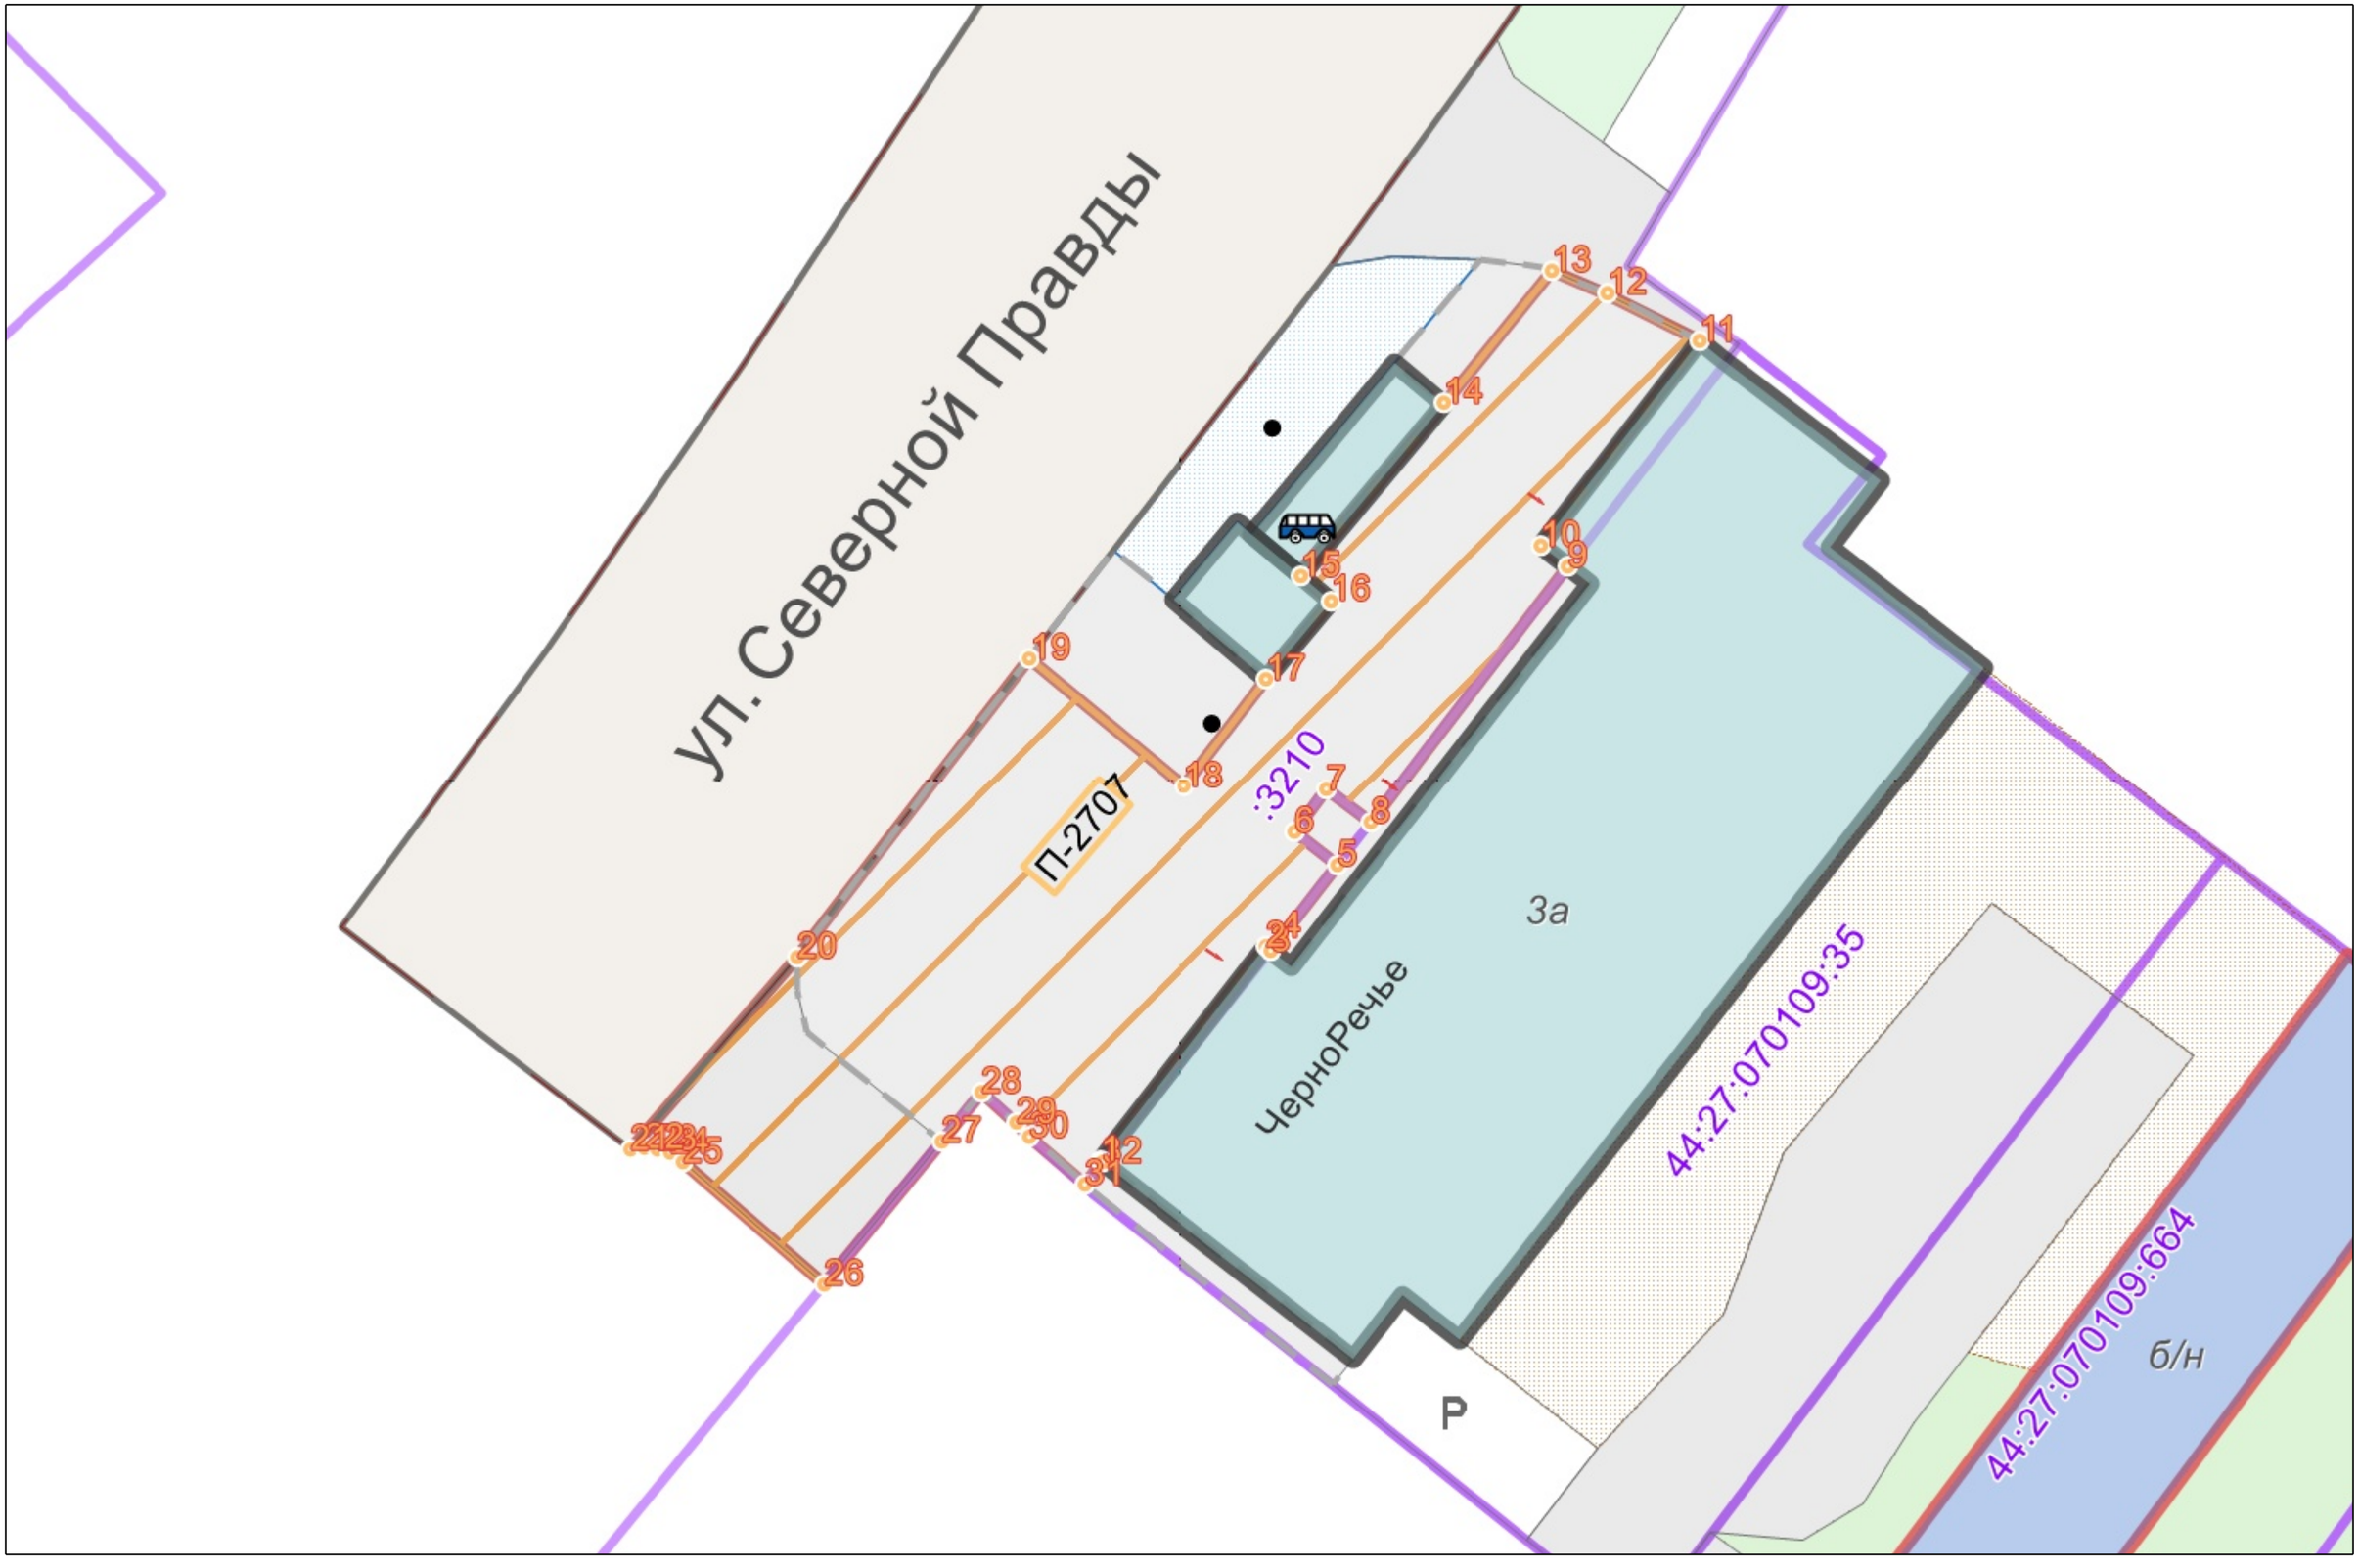

Графическая часть. Масштаб 1:1000



Условные обозначения :

	Граница прилегающей территории
•1	Номер поворотной точки границ прилегающей территории
44:xx:xxxxxx:xx	Кадастровый номер земельного участка (объекта недвижимости), по отношению к которому устанавливается прилегающая территория
44:XX:XXxxXxX	Номер кадастрового квартала
	Граница кадастрового квартала
	Границы объектов, расположенных на прилегающей территории
	Граница земельных участков
	ОКС жилой
	ОКС нежилой
	Древесная растительность
	Газон
	Луговая растительность