АДМИНИСТРАЦИЯ ГОРОДА КОСТРОМЫ
НАЧАЛЬНИК УПРАВЛЕНИЯ БЛАГОУСТРОЙСТВА

Р А С П О Р Я Ж Е Н И Е

15.10.2026 №273-р

Об утверждении схемы границ прилегающей территории к земельному участку с кадастровым номером 44:27:040641:438, расположенному по адресу: Российская Федерация, Костромская область, городской округ город Кострома, город Кострома, улица Титова, земельный участок 1в

В соответствии с Законом Костромской области от 16 июля 2018 года № 420-6-ЗКО «О содержании правил благоустройства территории муниципального образования Костромской области и порядке определения границ прилегающих территорий», приказом Комитета архитектуры и градостроительства Костромской области от 8 февраля 2024 года № 2 «Об утверждении формы схемы границ прилегающей территории, требований к ее подготовке, к точности и методам определения координат характерных точек границ прилегающей территории», решением Думы города Костромы от 25 апреля 2013 года № 60 «Об утверждении Правил благоустройства территории города Костромы», руководствуясь Положением об Управлении благоустройства Администрации города Костромы, утвержденным решением Думы города Костромы от 27 октября 2022 года № 187, распоряжением начальника Управления имущественных и земельных отношений Администрации города Костромы от 22 мая 2026 года № 2553 «О присвоении объектам недвижимости адресов»,

О Б Я З Ы В А Ю:

1. Утвердить прилагаемую схему границ прилегающей территории к земельному участку с кадастровым номером 44:27:040641:438, расположенному по адресу: Российская Федерация, Костромская область, городской округ город Кострома, город Кострома, улица Титова, земельный участок 1в.
2. Настоящее распоряжение подлежит официальному опубликованию и размещению на официальном сайте Администрации города Костромы в информационно-телекоммуникационной сети Интернет.

Начальник Управления Т.А. Подойницына

УТВЕРЖДЕНА

Распоряжением
Начальника Управления благоустройства
Администрации города Кострома

от « 15 » октября 2026 г. № 273-Р

СХЕМА ГРАНИЦ ПРИЛЕГАЮЩИХ ТЕРРИТОРИЙ

прилегающая территория П-2701

1. Местоположение прилегающей территории (адресные ориентиры):

Российская Федерация, Костромская область, городской округ город Кострома, город Кострома, улица Титова, земельный участок 1в

2. Кадастровый номер объекта, по отношении к которому устанавливается прилегающая территория 44:27:040641:438

3. Сведения о собственнике и (или) ином законном владельце здания, строения, сооружения, земельного участка, а также уполномоченном лице:

Акционерное общество "Альтернатива", ИНН: 4401126079, ОГРН:1114401003078

4. Площадь прилегающей территории: 500,8 (кв.м)

5. Вид разрешенного использования земельного участка, по отношению к которому устанавливается прилегающая территория: гостиницы, объекты розничной торговли, общественного питания, бытового обслуживания населения

(при наличии)


6. Наличие объектов (в том числе благоустройства), расположенных на прилегающей территории с их описанием

7. Площадь озелененной территории (при ее наличии 280,2 кв.м.), состав озеленения (при наличии - деревья в 0 шт., газон, цветники в кв.м. 280,2


Номер поворотной точки границ прилегающей территории	Координаты, м (с точностью до двух знаков после запятой)	
	X	Y
1	2	3
П-2701/1	289 850,99	1 216 009,37
П-2701/2	289 842,23	1 216 027,36
П-2701/3	289 846,34	1 216 027,95
П-2701/4	289 845,35	1 216 035,70
П-2701/5	289 845,13	1 216 037,41
П-2701/6	289 853,81	1 216 038,56
П-2701/7	289 859,88	1 216 039,35
П-2701/8	289 861,00	1 216 038,97
П-2701/9	289 861,99	1 216 037,77
П-2701/10	289 862,13	1 216 036,07
П-2701/11	289 857,02	1 216 022,94
П-2701/12	289 856,50	1 216 021,58
П-2701/13	289 842,87	1 215 986,55
П-2701/14	289 842,21	1 215 985,44
П-2701/15	289 847,12	1 215 984,37
П-2701/16	289 849,55	1 215 983,92
П-2701/17	289 851,50	1 215 983,96
П-2701/18	289 852,73	1 215 984,97
П-2701/19	289 848,28	1 215 973,61
П-2701/20	289 848,25	1 215 974,65
П-2701/21	289 847,95	1 215 975,51
П-2701/22	289 847,13	1 215 976,71
П-2701/23	289 846,08	1 215 977,83
П-2701/24	289 844,81	1 215 978,50
П-2701/25	289 834,09	1 215 981,54
П-2701/26	289 832,37	1 215 982,19
П-2701/27	289 821,68	1 215 987,34
П-2701/28	289 824,01	1 215 990,58
П-2701/29	289 824,00	1 215 991,01
П-2701/30	289 825,69	1 215 990,34
П-2701/31	289 841,34	1 215 984,06
П-2701/32	289 841,90	1 215 985,51
П-2701/33	289 842,05	1 215 985,90
П-2701/34	289 842,66	1 215 987,49
П-2701/35	289 843,97	1 215 990,94

Номер поворотной точки границ прилегающей территории	Координаты, м (с точностью до двух знаков после запятой)	
	X	Y
П-2701/36	289 847,55	1 216 000,28

Ситуационный план

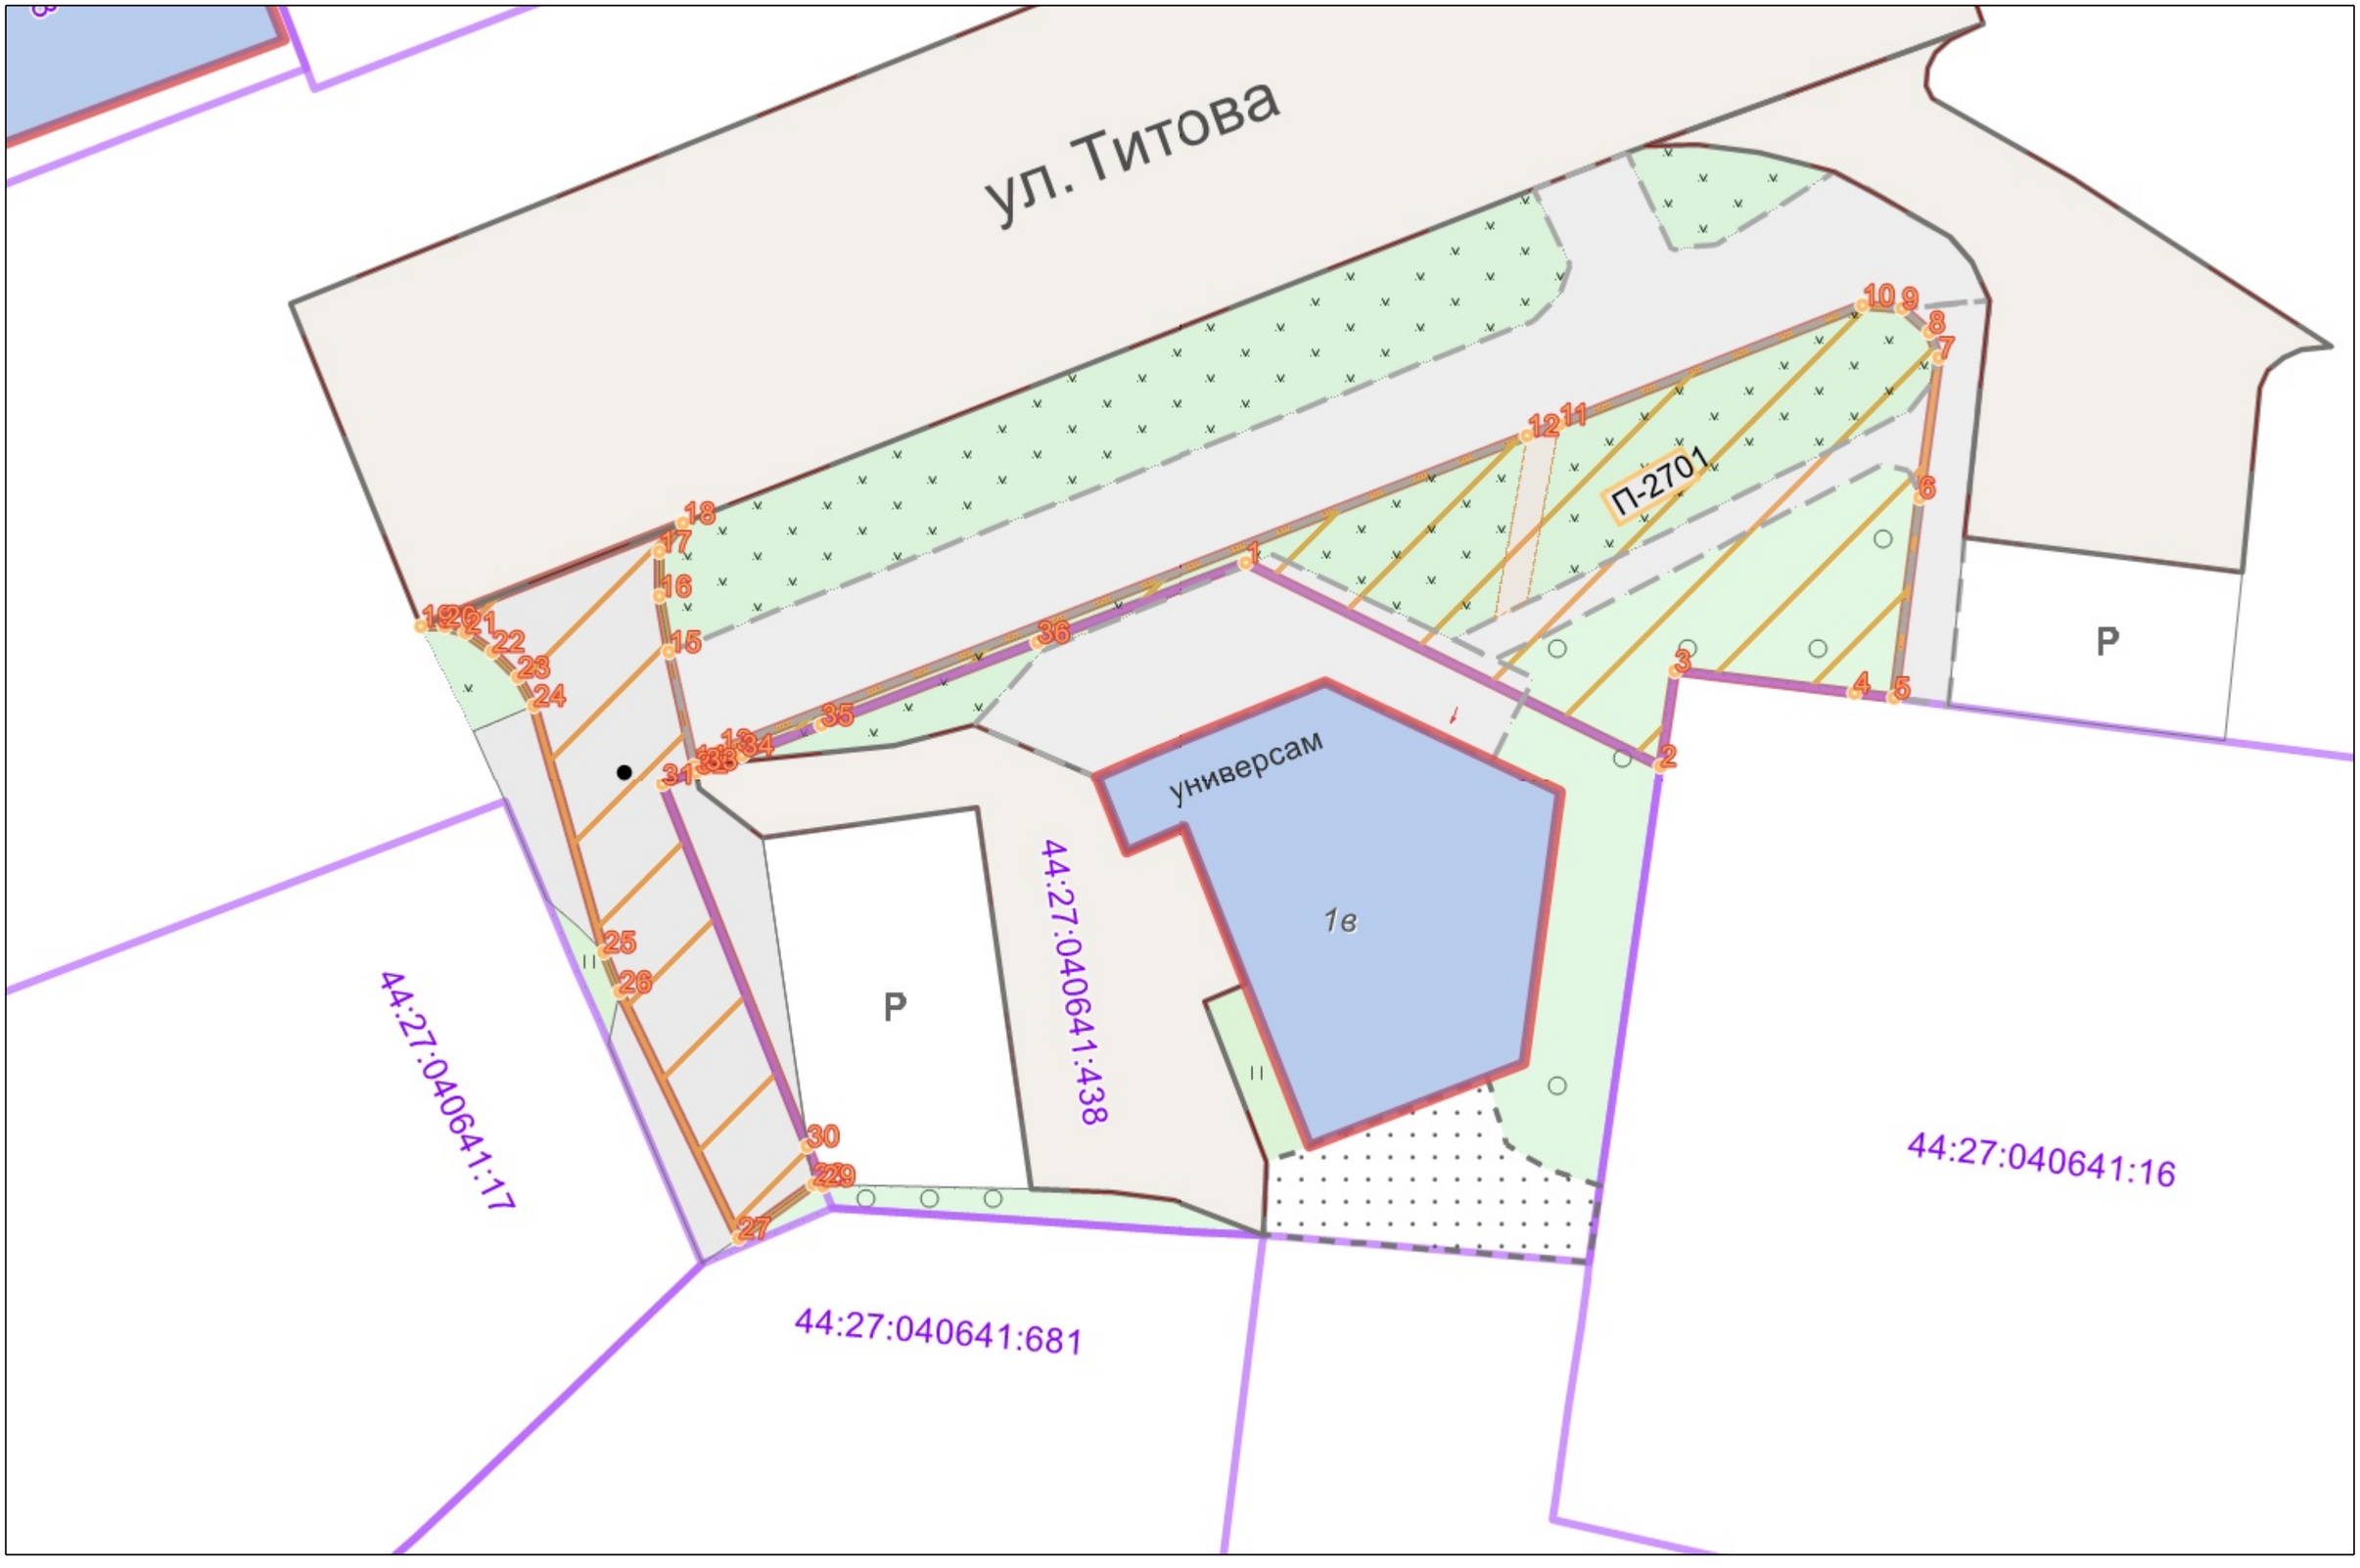

Графическая часть. Масштаб 1:1000

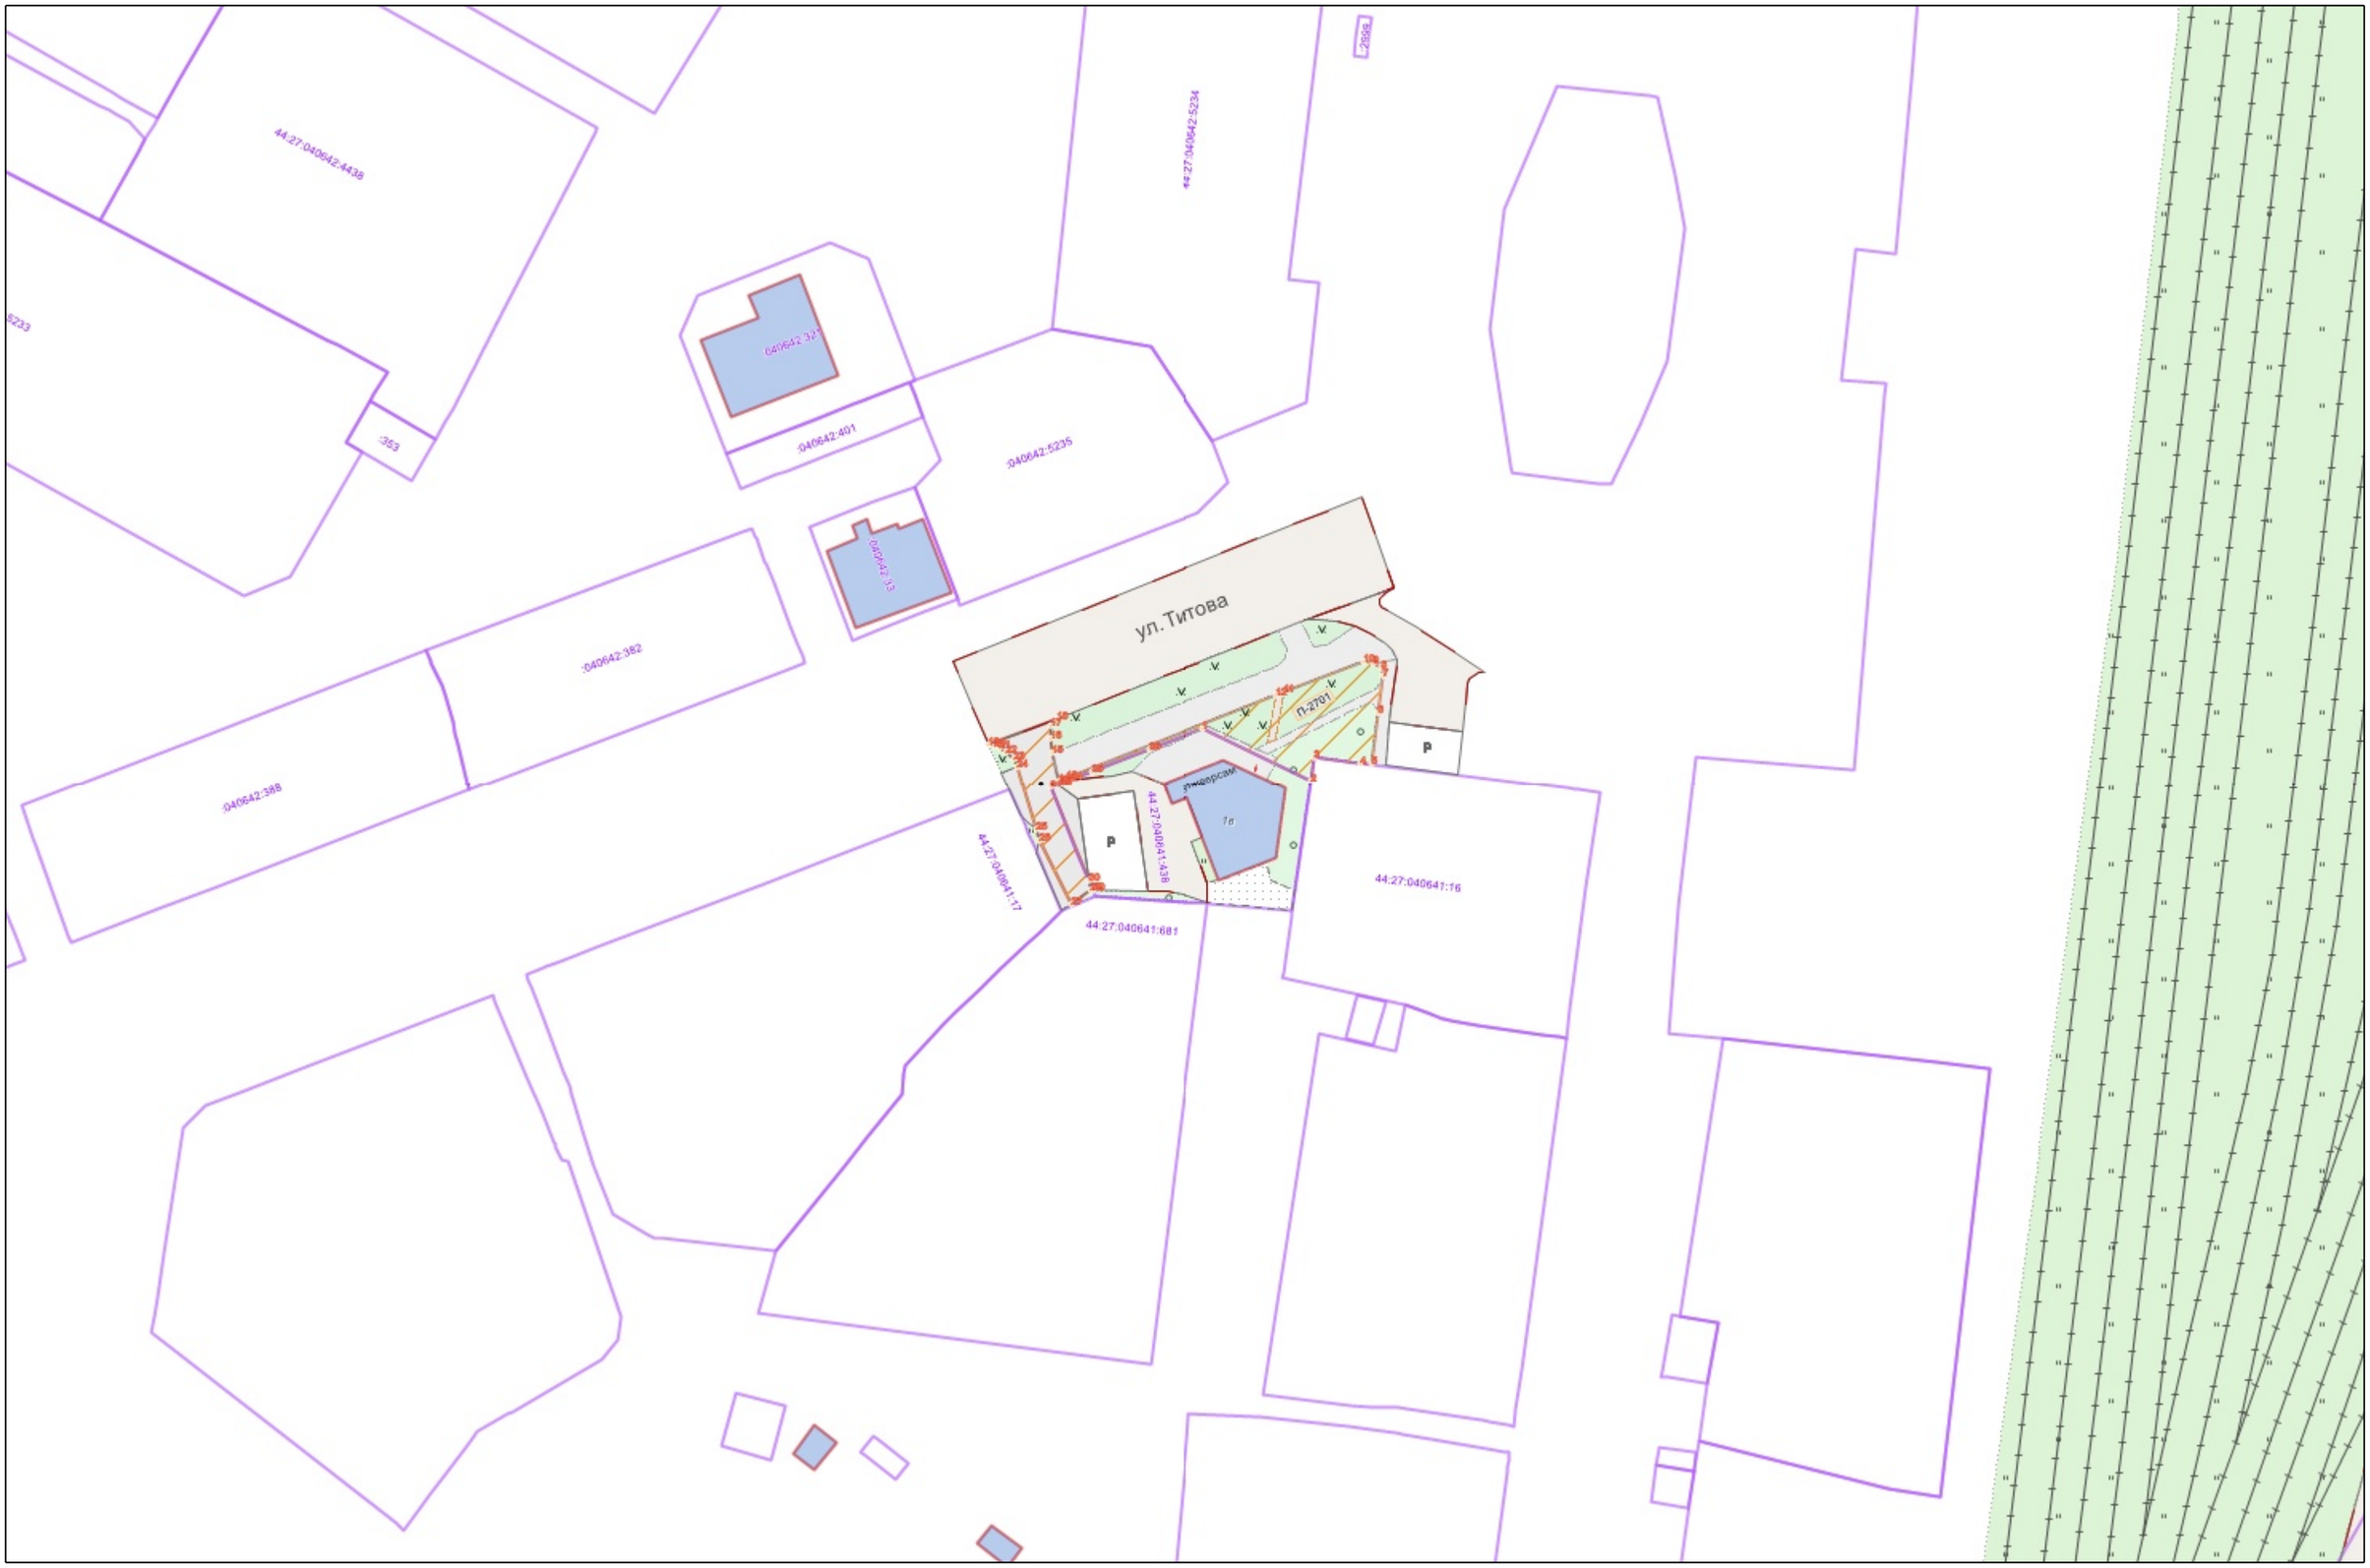

Условные обозначения :

	Граница прилегающей территории
•1	Номер поворотной точки границ прилегающей территории
44:xx:xxxxxx:xx	Кадастровый номер земельного участка (объекта недвижимости), по отношению к которому устанавливается прилегающая территория
44:XX:XXxxXxX	Номер кадастрового квартала
	Граница кадастрового квартала
	Границы объектов, расположенных на прилегающей территории
	Граница земельных участков
	ОКС жилой
	ОКС нежилой
	Древесная растительность
	Газон
	Луговая растительность