АДМИНИСТРАЦИЯ ГОРОДА КОСТРОМЫ
НАЧАЛЬНИК УПРАВЛЕНИЯ БЛАГОУСТРОЙСТВА

РАСПОРЯЖЕНИЕ

15.10.2026 № 275-р

Об утверждении схемы границ прилегающей территории к земельному участку с кадастровым номером 44:27:040327:2880, расположенному по адресу: Российская Федерация, Костромская область, городской округ город Кострома, город Кострома, улица Ленина, земельный участок 153/К2

В соответствии с Законом Костромской области от 16 июля 2018 года № 420-6-ЗКО «О содержании правил благоустройства территории муниципального образования Костромской области и порядке определения границ прилегающих территорий», приказом Комитета архитектуры и градостроительства Костромской области от 8 февраля 2024 года № 2 «Об утверждении формы схемы границ прилегающей территории, требований к ее подготовке, к точности и методам определения координат характерных точек границ прилегающей территории», решением Думы города Костромы от 25 апреля 2013 года № 60 «Об утверждении Правил благоустройства территории города Костромы», руководствуясь Положением об Управлении благоустройства Администрации города Костромы, утвержденным решением Думы города Костромы от 27 октября 2022 года № 187, распоряжением начальника Управления имущественных и земельных отношений Администрации города Костромы от 14 апреля 2026 года № 1799 «О присвоении объектам недвижимости адресов: Российская Федерация, Костромская область, городской округ город Кострома, город Кострома, улица Ленина, земельный участок 151, Российская Федерация, Костромская область, городской округ город Кострома, город Кострома, улица Ленина, земельный участок 153/К1, Российская Федерация, Костромская область, городской округ город Кострома, город Кострома, улица Ленина, земельный участок 153/К2, Российская Федерация, Костромская область, городской округ город Кострома, город Кострома, улица Ленина, земельный участок 155»,

О Б Я З Ы В А Ю:

1. Утвердить прилагаемую схему границ прилегающей территории к земельному участку с кадастровым номером 44:27:040327:2880, расположенному по адресу: Российская Федерация, Костромская область, городской округ город Кострома, город Кострома, улица Ленина, земельный участок 153/К2.

2. Настоящее распоряжение подлежит официальному опубликованию и размещению на официальном сайте Администрации города Костромы в информационно-телекоммуникационной сети Интернет.

Начальник Управления Т.А. Подойницына

УТВЕРЖДЕНА

Распоряжением
Начальника Управления благоустройства
Администрации города Кострома

от « 15 » октября 2026 г. № 275-Р

СХЕМА ГРАНИЦ ПРИЛЕГАЮЩИХ ТЕРРИТОРИЙ

прилегающая территория П-2671

1. Местоположение прилегающей территории (адресные ориентиры):

Российская Федерация, Костромская область,
городской округ город Кострома, город Кострома,
улица Ленина, земельный участок 153/К2

2. Кадастровый номер объекта, по отношении к которому устанавливается прилегающая территория 44:27:040327:2880

3. Сведения о собственнике и (или) ином законном владельце здания, строения, сооружения, земельного участка, а также уполномоченном лице:

ООО"Управляющая компания ЖКХ №1"

4. Площадь прилегающей территории: 1042,4 (кв.м)

5. Вид разрешенного использования земельного участка, по отношению к которому устанавливается прилегающая территория:

Многоэтажная жилая застройка (высотная застройка)


(при наличии)

6. Наличие объектов (в том числе благоустройства), расположенных на прилегающей территории с их описанием


7. Площадь озелененной территории (при ее наличии 184,4 кв.м.), состав озеленения (при наличии - деревья в 0 шт., газон, цветники в кв.м. 184,4

Номер поворотной точки границ прилегающей территории	Координаты, м (с точностью до двух знаков после запятой)	
	X	Y
1	2	3
П-2671/1	293 390,73	1 214 081,77
П-2671/2	293 386,70	1 214 079,99
П-2671/3	293 370,15	1 214 072,71
П-2671/4	293 364,60	1 214 070,28
П-2671/5	293 366,70	1 214 065,50
П-2671/6	293 363,79	1 214 064,22
П-2671/7	293 375,59	1 214 060,44
П-2671/8	293 382,33	1 214 057,71
П-2671/9	293 396,10	1 214 051,28
П-2671/10	293 402,91	1 214 048,68
П-2671/11	293 405,46	1 214 046,90
П-2671/12	293 392,31	1 214 078,10
П-2671/13	293 430,95	1 214 095,37
П-2671/14	293 433,92	1 214 096,70
П-2671/15	293 428,63	1 214 106,45
П-2671/16	293 423,28	1 214 104,06
П-2671/17	293 424,41	1 214 102,98
П-2671/18	293 425,25	1 214 100,55
П-2671/19	293 425,07	1 214 098,07
П-2671/20	293 423,66	1 214 096,35
П-2671/21	293 395,95	1 214 084,01
П-2671/22	293 459,07	1 213 994,41
П-2671/23	293 461,62	1 213 988,79
П-2671/24	293 476,70	1 213 995,53
П-2671/25	293 489,85	1 214 000,96
П-2671/26	293 486,55	1 214 006,35

Ситуационный план

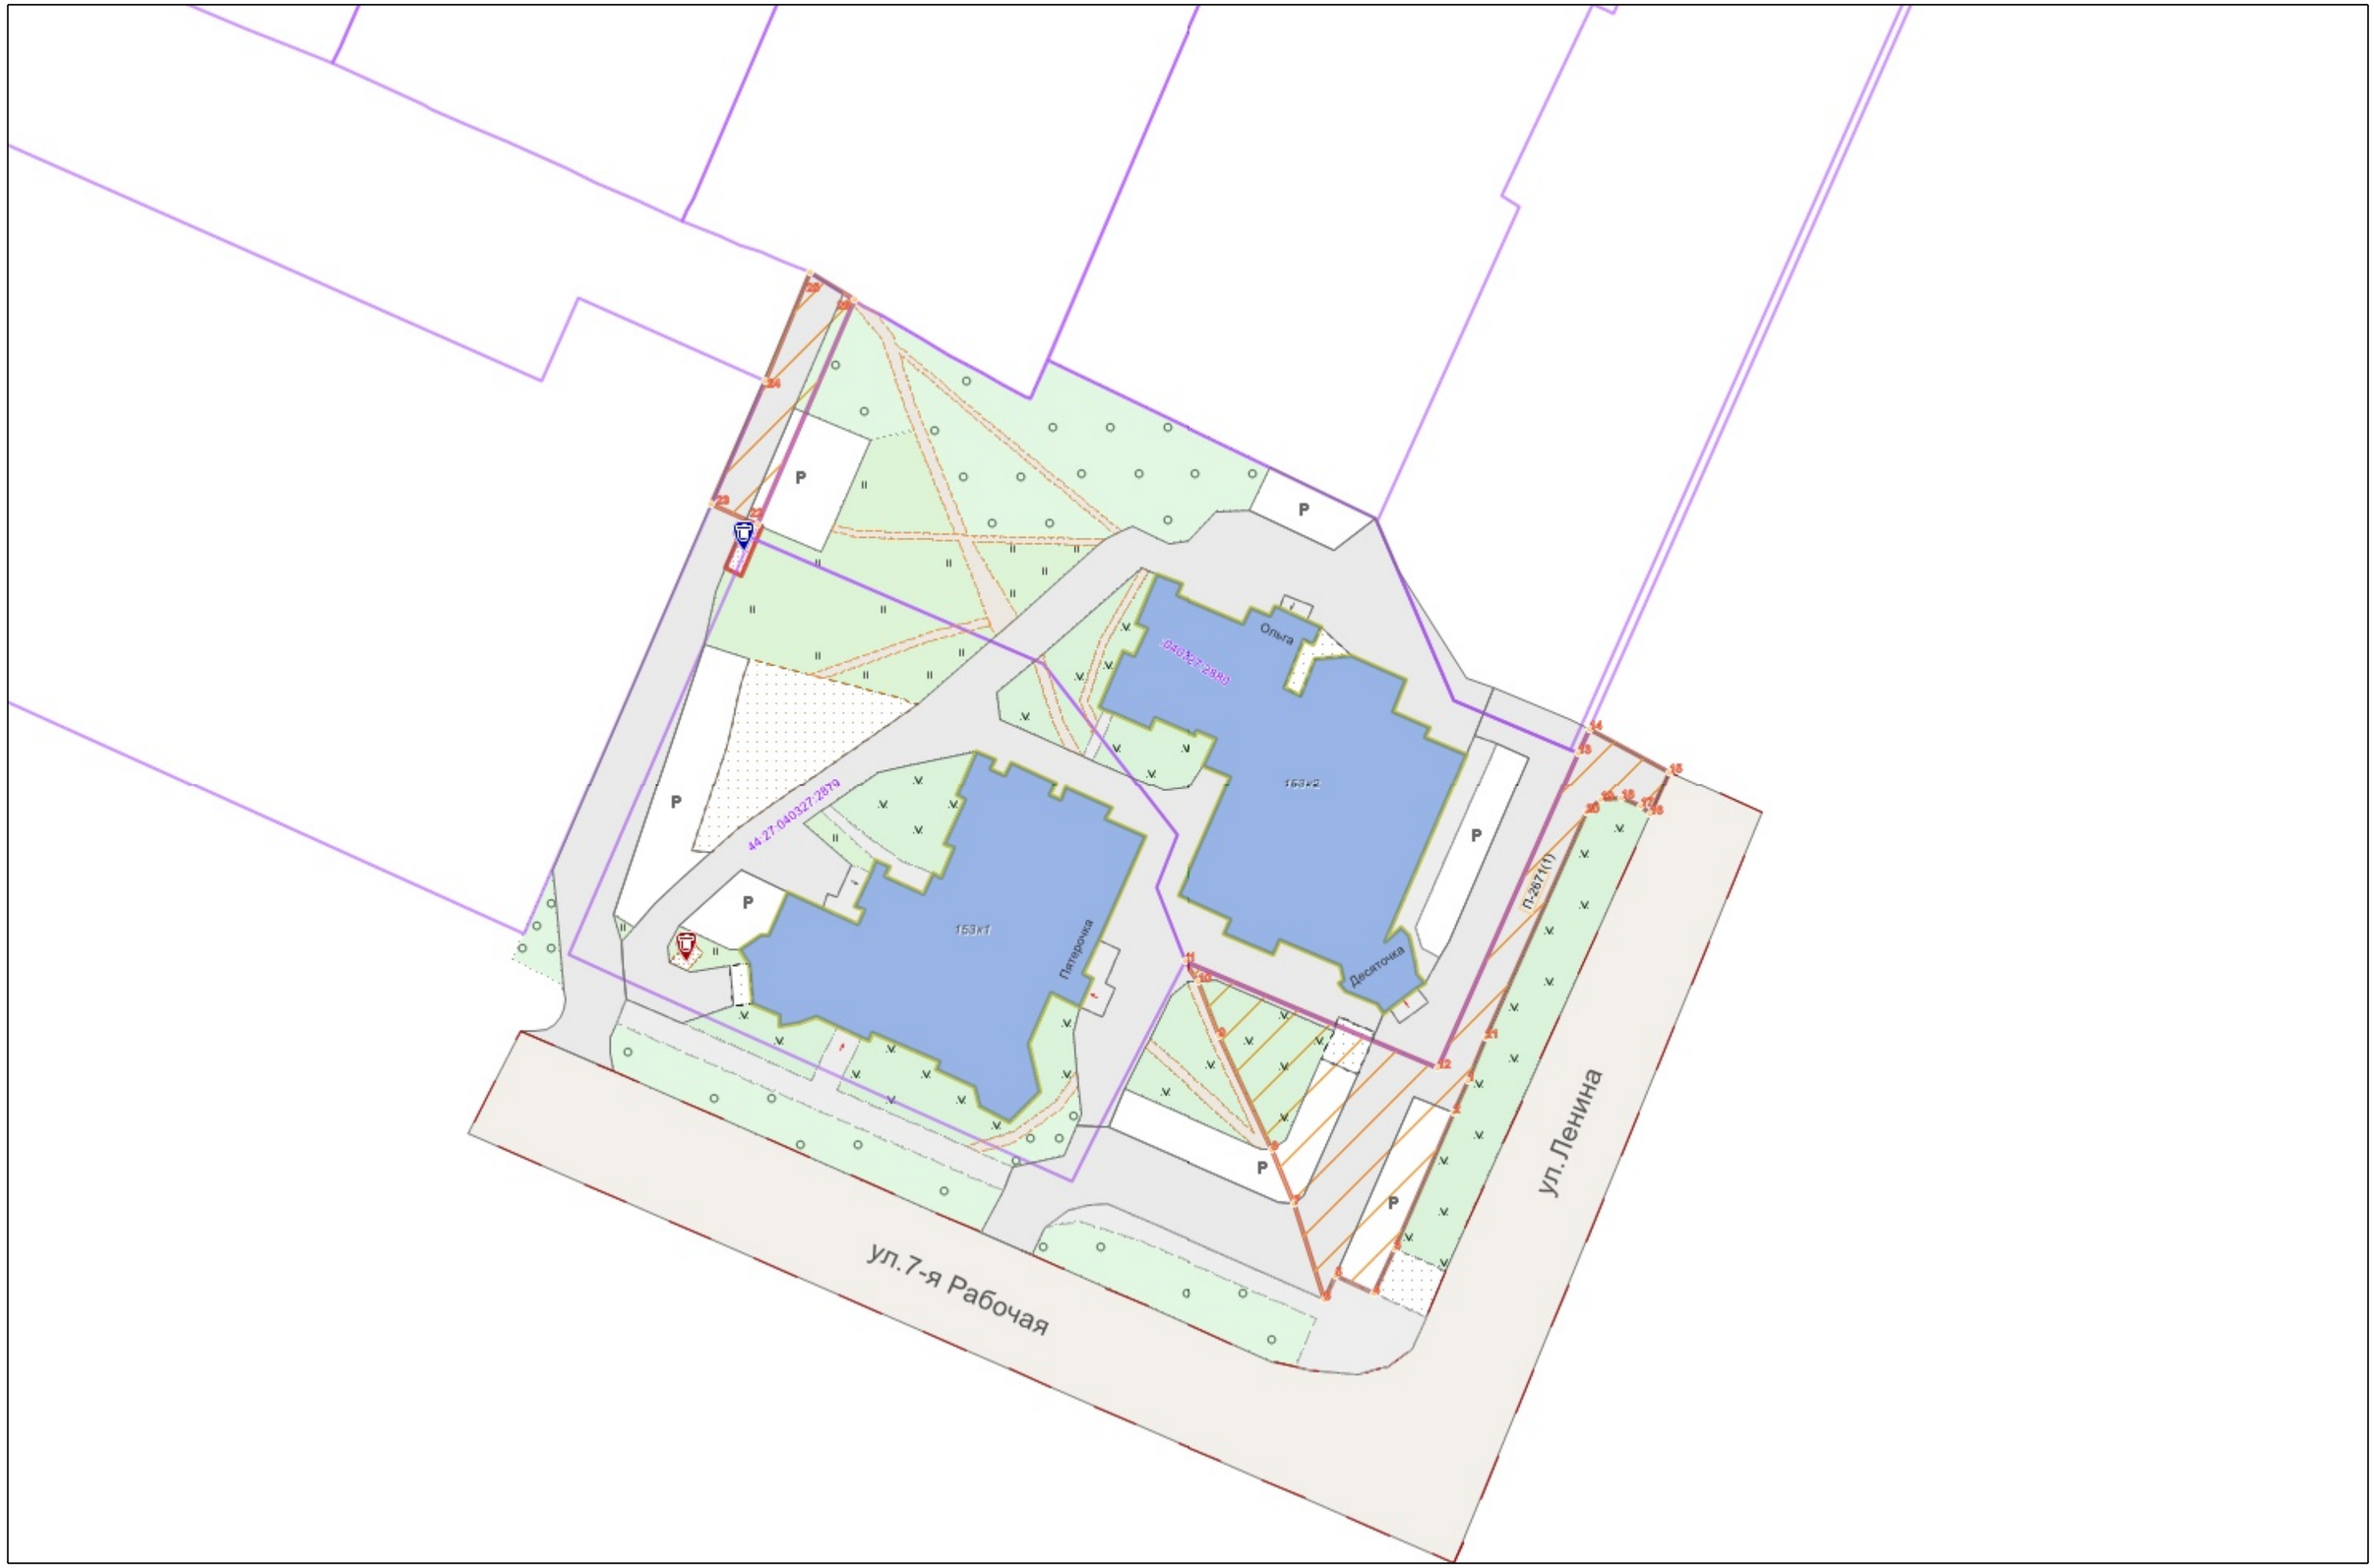

Графическая часть. Масштаб 1:1000

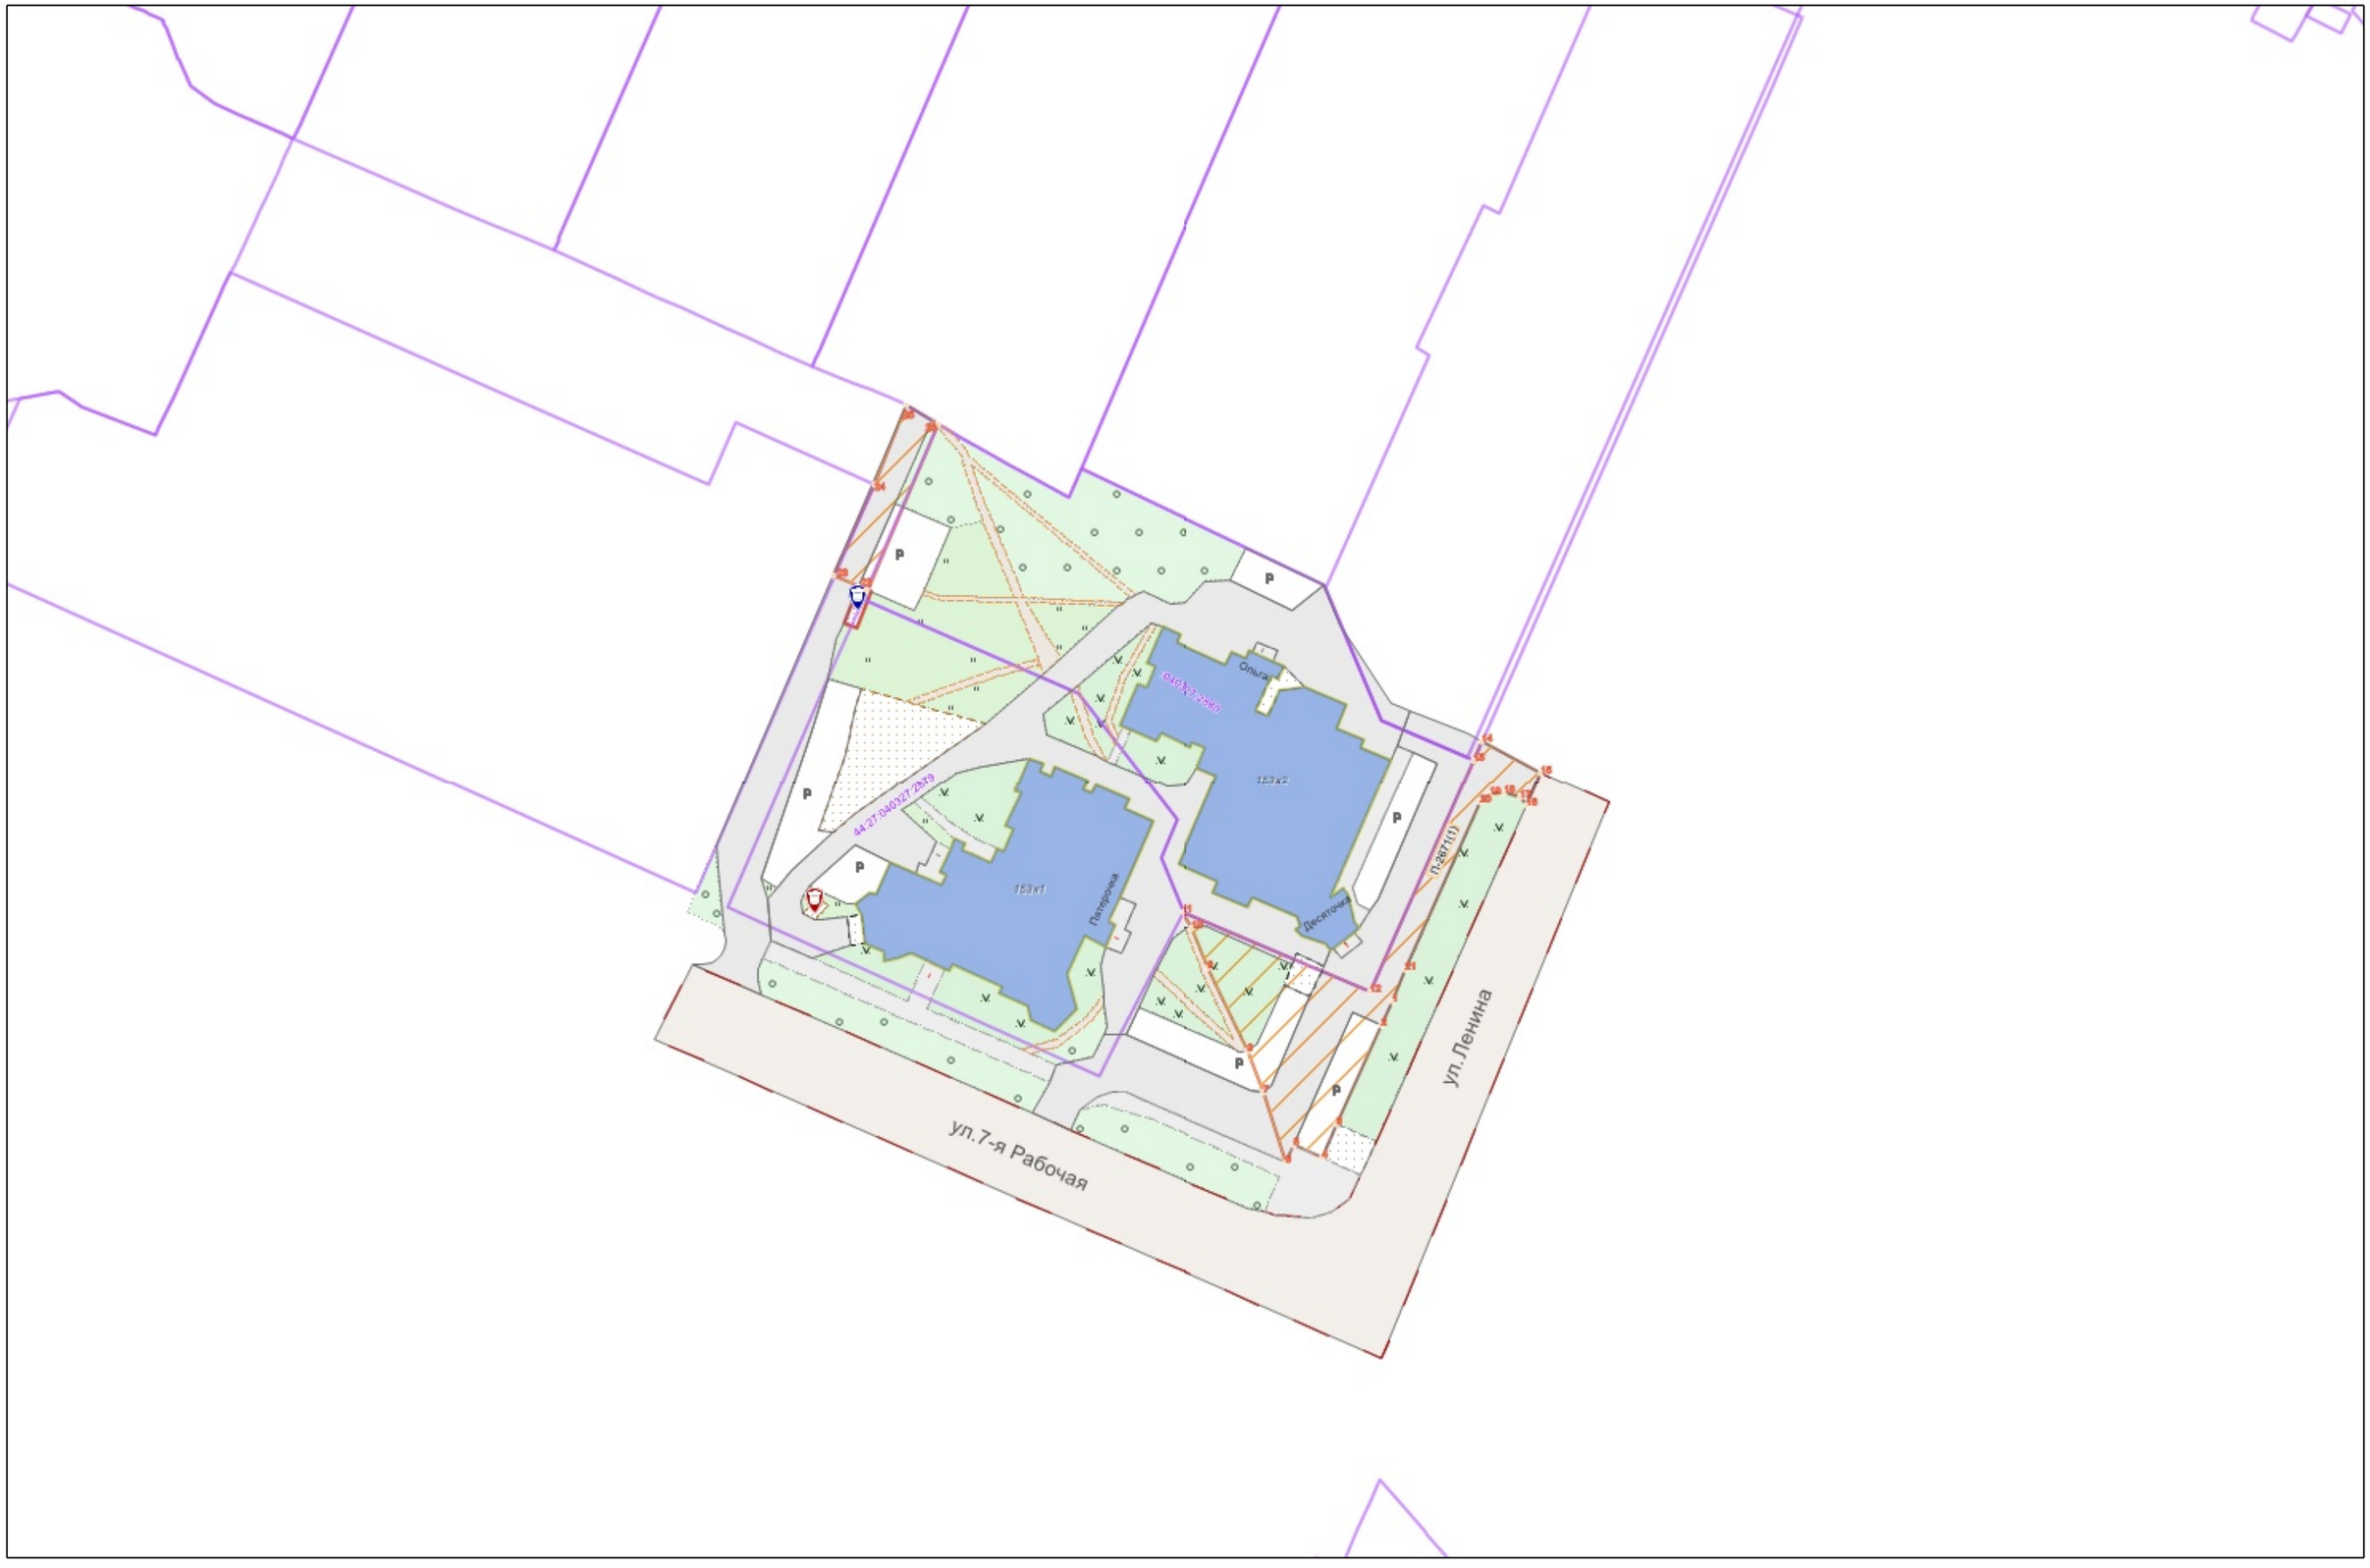

Условные обозначения :

	Граница прилегающей территории
•1	Номер поворотной точки границ прилегающей территории
44:xx:xxxxxx:xx	Кадастровый номер земельного участка (объекта недвижимости), по отношению к которому устанавливается прилегающая территория
44:XX:XXxxXxX	Номер кадастрового квартала
	Граница кадастрового квартала
	Границы объектов, расположенных на прилегающей территории
	Граница земельных участков
	ОКС жилой
	ОКС нежилой
	Древесная растительность
	Газон
	Луговая растительность