АДМИНИСТРАЦИЯ ГОРОДА КОСТРОМЫ
НАЧАЛЬНИК УПРАВЛЕНИЯ БЛАГОУСТРОЙСТВА

Р А С П О Р Я Ж Е Н И Е

15.10.2026 №276-р

Об утверждении схемы границ прилегающей территории к земельному участку с кадастровым номером 44:27:040309:21, по адресу: Российская Федерация, Костромская область, городской округ город Кострома, город Кострома, улица Полянская, дом 39/9

В соответствии с Законом Костромской области от 16 июля 2018 года № 420-6-ЗКО «О содержании правил благоустройства территории муниципального образования Костромской области и порядке определения границ прилегающих территорий», приказом Комитета архитектуры и градостроительства Костромской области от 8 февраля 2024 года № 2 «Об утверждении формы схемы границ прилегающей территории, требований к ее подготовке, к точности и методам определения координат характерных точек границ прилегающей территории», решением Думы города Костромы от 25 апреля 2013 года № 60 «Об утверждении Правил благоустройства территории города Костромы», руководствуясь Положением об Управлении благоустройства Администрации города Костромы, утвержденным решением Думы города Костромы от 27 октября 2022 года № 187,

О Б Я З Ы В А Ю:

1. Утвердить прилагаемую схему границ прилегающей территории к земельному участку с кадастровым номером 44:27:040309:21, по адресу: Российская Федерация, Костромская область, городской округ город Кострома, город Кострома, улица Полянская, дом 39/9.

2. Настоящее распоряжение подлежит официальному опубликованию и размещению на официальном сайте Администрации города Костромы в информационно-телекоммуникационной сети Интернет.

Начальник Управления Т.А. Подойницына



УТВЕРЖДЕНА

Распоряжением
Начальника Управления благоустройства
Администрации города Кострома

от « 15 » октября 2026 г. № 276-Р

СХЕМА ГРАНИЦ ПРИЛЕГАЮЩИХ ТЕРРИТОРИЙ

прилегающая территория П-2668

1. Местоположение прилегающей территории (адресные ориентиры):

Российская Федерация, Костромская область, городской округ город Кострома, город Кострома,
улица Полянская, дом 39/9

2. Кадастровый номер объекта, по отношении к которому устанавливается прилегающая территория 44:27:040309:21

3. Сведения о собственнике и (или) ином законном владельце здания, строения, сооружения, земельного участка, а также уполномоченном лице:

ООО УК "ИНТЕХКОСТРОМА", ИНН:4401133781, ОГРН:1124401003726

4. Площадь прилегающей территории: 2223.9 (кв.м)

5. Вид разрешенного использования земельного участка, по отношению к которому устанавливается прилегающая территория: не установлено

(при наличии)


6. Наличие объектов (в том числе благоустройства), расположенных на прилегающей территории с их описанием

7. Площадь озелененной территории (при ее наличии 760.9 кв.м.), состав озеленения (при наличии - деревья в 0 шт., газон, цветники в кв.м. 760.9

Номер поворотной точки границ прилегающей территории	Координаты, м (с точностью до двух знаков после запятой)	
	X	Y
1	2	3
П-2668/1	292 336.01	1 213 297.97
П-2668/2	292 336.16	1 213 297.96
П-2668/3	292 338.85	1 213 297.87
П-2668/4	292 338.83	1 213 296.56
П-2668/5	292 339.37	1 213 295.21
П-2668/6	292 343.97	1 213 290.40
П-2668/7	292 349.42	1 213 284.69
П-2668/8	292 348.51	1 213 284.00
П-2668/9	292 346.39	1 213 280.14
П-2668/10	292 345.16	1 213 268.96
П-2668/11	292 345.67	1 213 266.98
П-2668/12	292 322.65	1 213 261.35
П-2668/13	292 308.97	1 213 259.50
П-2668/14	292 301.66	1 213 259.79
П-2668/15	292 296.43	1 213 259.72
П-2668/16	292 296.05	1 213 268.73
П-2668/17	292 296.09	1 213 269.64
П-2668/18	292 296.83	1 213 267.59
П-2668/19	292 297.82	1 213 265.75
П-2668/20	292 300.28	1 213 264.34
П-2668/21	292 301.72	1 213 264.29
П-2668/22	292 300.05	1 213 268.68
П-2668/23	292 302.28	1 213 327.51
П-2668/24	292 302.35	1 213 329.28
П-2668/25	292 302.51	1 213 333.67
П-2668/26	292 305.36	1 213 334.99
П-2668/27	292 305.49	1 213 339.01
П-2668/28	292 307.29	1 213 338.86
П-2668/29	292 333.60	1 213 336.73
П-2668/30	292 341.13	1 213 336.12
П-2668/31	292 340.88	1 213 328.12
П-2668/32	292 340.79	1 213 325.80
П-2668/33	292 340.64	1 213 321.71
П-2668/34	292 340.61	1 213 320.23
П-2668/35	292 337.50	1 213 320.35

Номер поворотной точки границ прилегающей территории	Координаты, м (с точностью до двух знаков после запятой)	
	X	Y
П-2668/36	292 333.40	1 213 320.53
П-2668/37	292 332.96	1 213 321.98
П-2668/38	292 332.72	1 213 323.17
П-2668/39	292 319.22	1 213 323.49
П-2668/40	292 316.65	1 213 277.71
П-2668/41	292 334.96	1 213 276.58

Ситуационный план

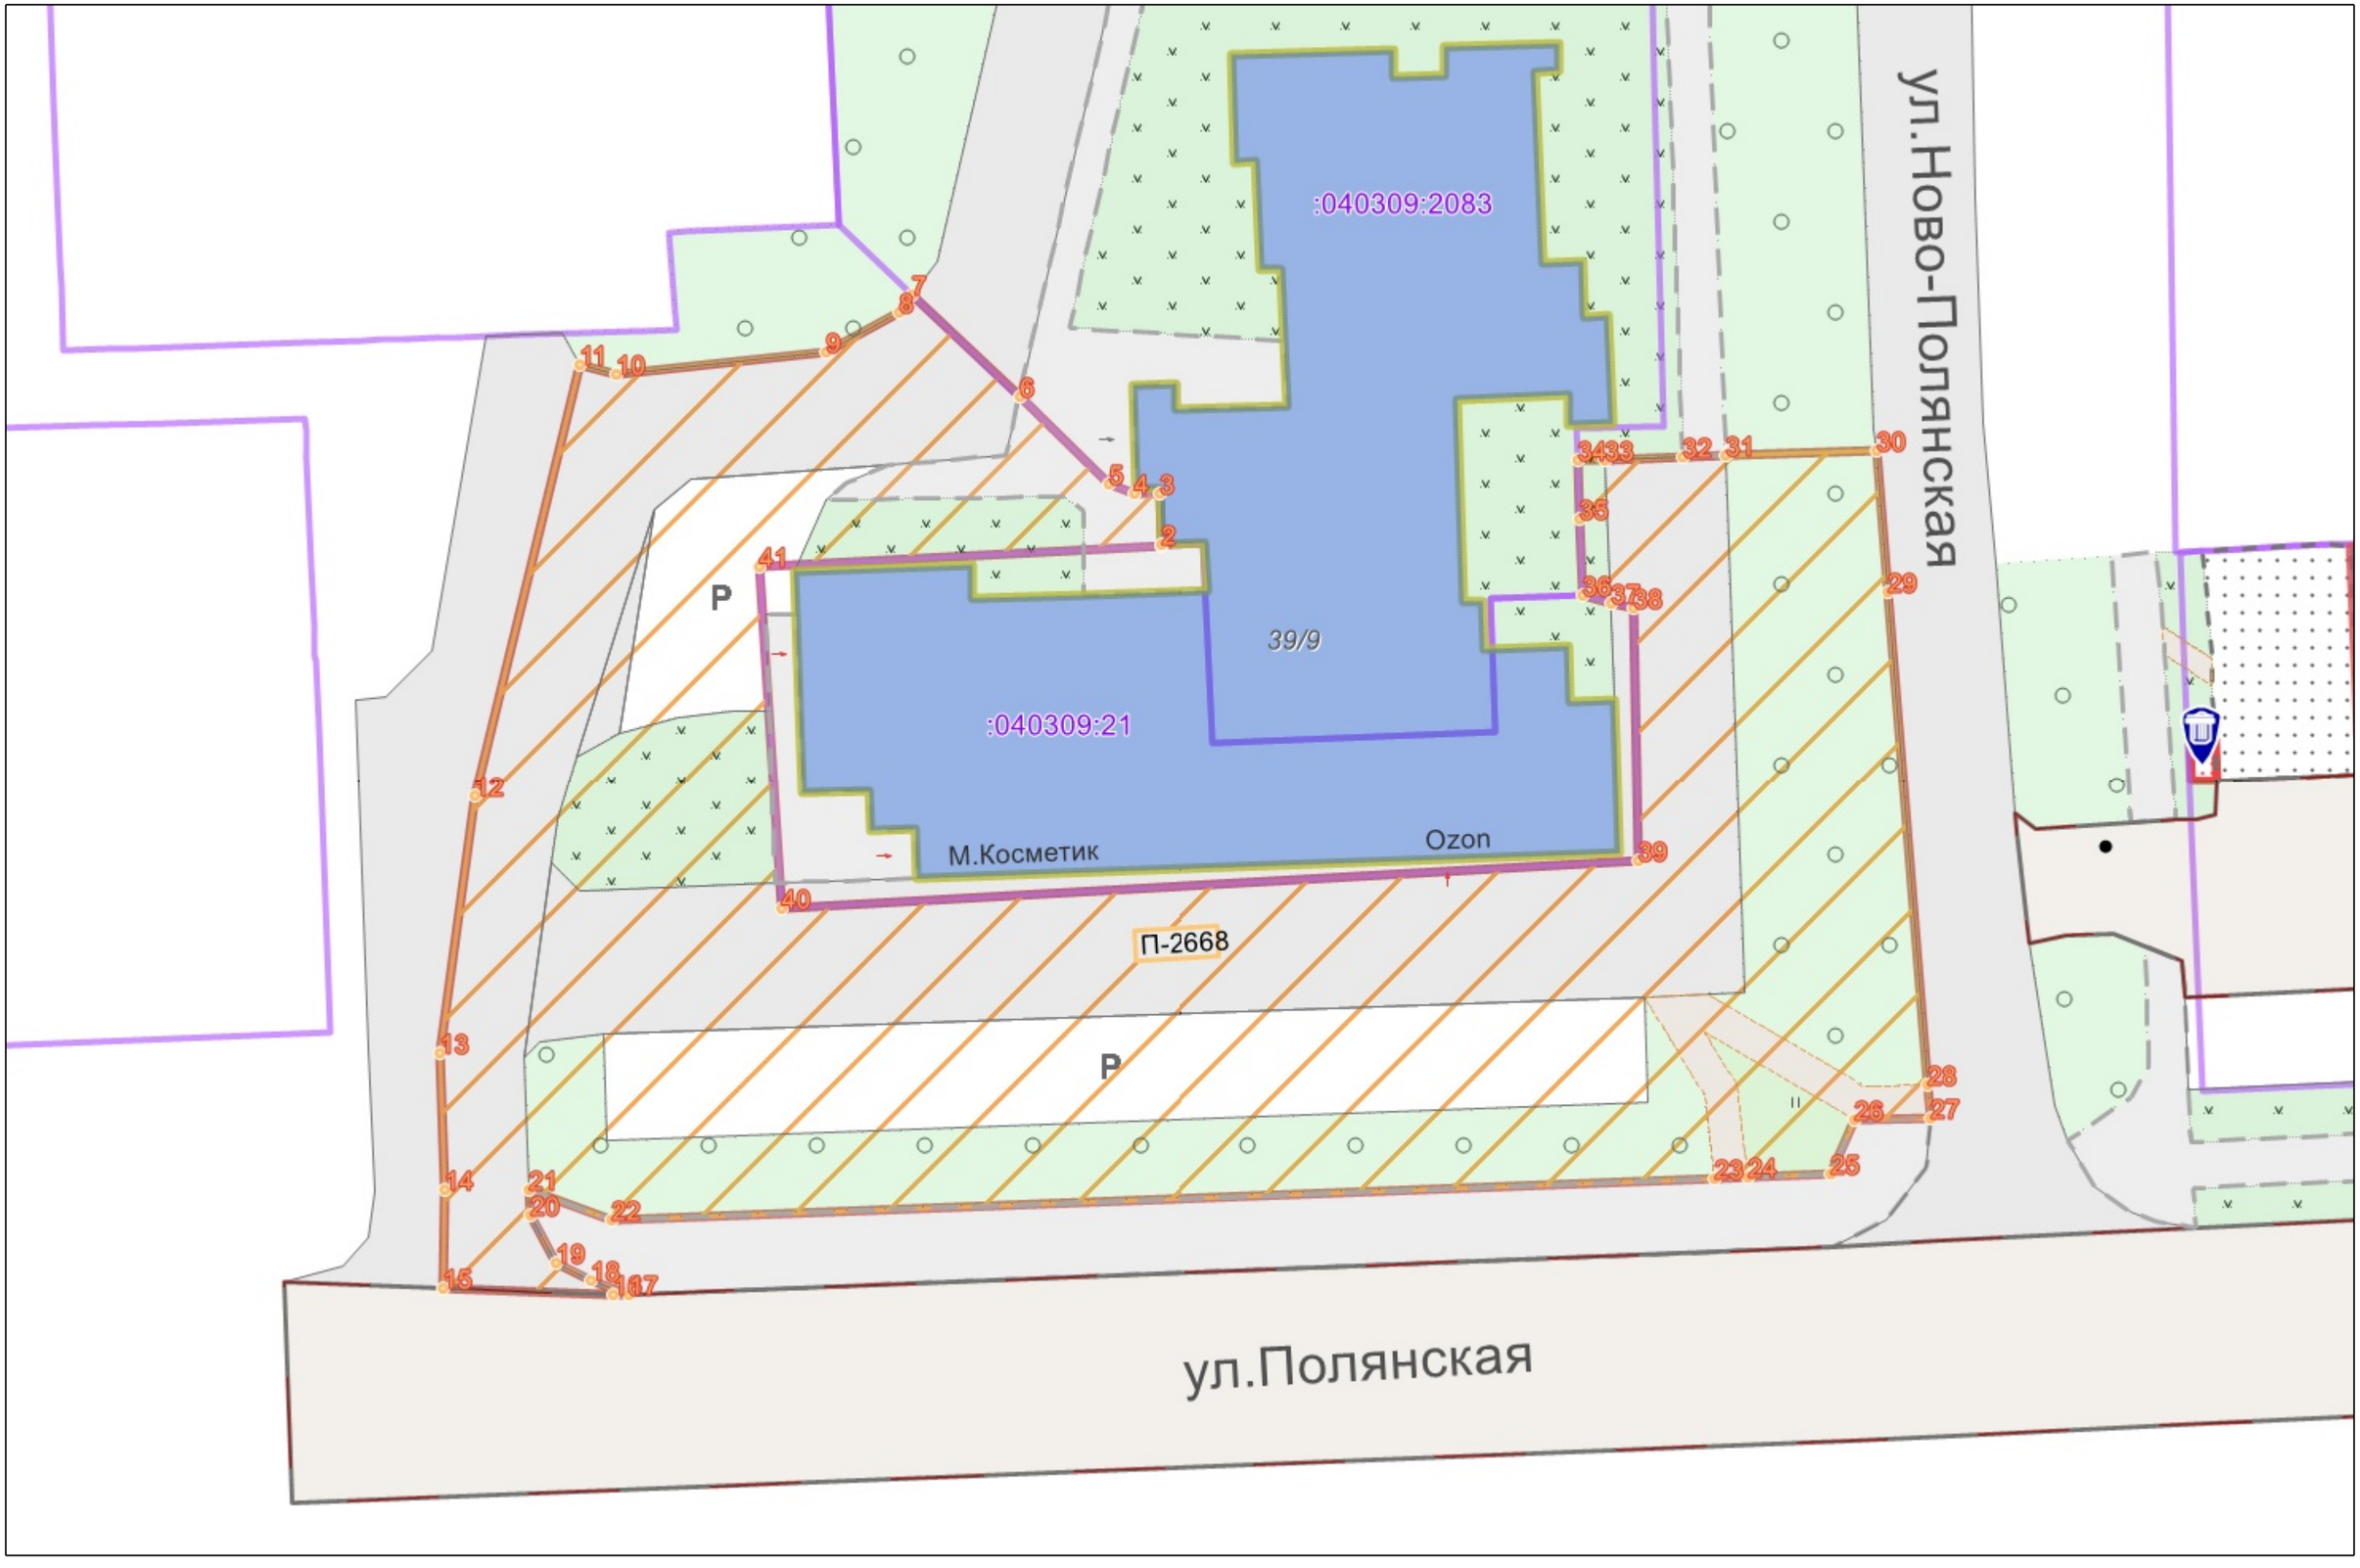

Графическая часть. Масштаб 1:1000



Условные обозначения :

	Граница прилегающей территории
•1	Номер поворотной точки границ прилегающей территории
44:xx:xxxxxx:xx	Кадастровый номер земельного участка (объекта недвижимости), по отношению к которому устанавливается прилегающая территория
44:XX:XXxxXxX	Номер кадастрового квартала
	Граница кадастрового квартала
	Границы объектов, расположенных на прилегающей территории
	Граница земельных участков
	ОКС жилой
	ОКС нежилой
	Древесная растительность
	Газон
	Луговая растительность