АДМИНИСТРАЦИЯ ГОРОДА КОСТРОМЫ
НАЧАЛЬНИК УПРАВЛЕНИЯ БЛАГОУСТРОЙСТВА

Р А С П О Р Я Ж Е Н И Е

15.10.2026 №277-р

Об утверждении схемы границ прилегающей территории к земельному участку с кадастровым номером 44:27:040309:26, расположенному по адресу: Российская Федерация, Костромская область, городской округ город Кострома, город Кострома, улица Полянская, земельный участок 29/34

В соответствии с Законом Костромской области от 16 июля 2018 года № 420-6-ЗКО «О содержании правил благоустройства территории муниципального образования Костромской области и порядке определения границ прилегающих территорий», приказом Комитета архитектуры и градостроительства Костромской области от 8 февраля 2024 года № 2 «Об утверждении формы схемы границ прилегающей территории, требований к ее подготовке, к точности и методам определения координат характерных точек границ прилегающей территории», решением Думы города Костромы от 25 апреля 2013 года № 60 «Об утверждении Правил благоустройства территории города Костромы», руководствуясь Положением об Управлении благоустройства Администрации города Костромы, утвержденным решением Думы города Костромы от 27 октября 2022 года № 187, распоряжением начальника Управления имущественных и земельных отношений Администрации города Костромы от 6 мая 2026 года № 2248 «О присвоении объектам недвижимости адресов»,

О Б Я З Ы В А Ю:

1. Утвердить прилагаемую схему границ прилегающей территории к земельному участку с кадастровым номером 44:27:040309:26, расположенному по адресу: Российская Федерация, Костромская область, городской округ город Кострома, город Кострома, улица Полянская, земельный участок 29/34.

2. Настоящее распоряжение подлежит официальному опубликованию и размещению на официальном сайте Администрации города Костромы в информационно-телекоммуникационной сети Интернет.

Начальник Управления Т.А. Подойницына

УТВЕРЖДЕНА

Распоряжением
Начальника Управления благоустройства
Администрации города Кострома

от « 15 » октября 2026 г. № 277-Р

СХЕМА ГРАНИЦ ПРИЛЕГАЮЩИХ ТЕРРИТОРИЙ

прилегающая территория П-2667

1. Местоположение прилегающей территории (адресные ориентиры):

Российская Федерация, Костромская область, городской округ город Кострома, город Кострома, улица Полянская, земельный участок 29/34

2. Кадастровый номер объекта, по отношении к которому устанавливается прилегающая территория 44:27:040309:26

3. Сведения о собственнике и (или) ином законном владельце здания, строения, сооружения, земельного участка, а также уполномоченном лице:

ООО УК "ЮБИЛЕЙНЫЙ 2007", ИНН:4401098304, ОГРН:1094401000858

4. Площадь прилегающей территории: 1136.0 (кв.м)

5. Вид разрешенного использования земельного участка, по отношению к которому устанавливается прилегающая территория: многоквартирный дом


(при наличии)

6. Наличие объектов (в том числе благоустройства), расположенных на прилегающей территории с их описанием

7. Площадь озелененной территории (при ее наличии 329.7 кв.м.), состав озеленения (при наличии - деревья в 0 шт., газон, цветники в кв.м. 329.7

Номер поворотной точки границ прилегающей территории	Координаты, м (с точностью до двух знаков после запятой)	
	X	Y
1	2	3
П-2667/1	292 344.34	1 213 067.05
П-2667/2	292 344.32	1 213 066.79
П-2667/3	292 344.23	1 213 065.20
П-2667/4	292 342.78	1 213 063.54
П-2667/5	292 340.78	1 213 062.33
П-2667/6	292 327.11	1 213 063.42
П-2667/7	292 325.12	1 213 063.58
П-2667/8	292 294.06	1 213 066.06
П-2667/9	292 292.66	1 213 066.34
П-2667/10	292 292.79	1 213 069.36
П-2667/11	292 292.86	1 213 070.94
П-2667/12	292 294.04	1 213 098.28
П-2667/13	292 295.47	1 213 131.39
П-2667/14	292 295.61	1 213 134.58
П-2667/15	292 292.81	1 213 134.27
П-2667/16	292 290.79	1 213 131.97
П-2667/17	292 292.07	1 213 142.21
П-2667/18	292 310.93	1 213 138.72
П-2667/19	292 316.16	1 213 137.82
П-2667/20	292 325.41	1 213 135.44
П-2667/21	292 334.42	1 213 132.11
П-2667/22	292 333.42	1 213 125.61
П-2667/23	292 331.85	1 213 126.25
П-2667/24	292 325.47	1 213 128.87
П-2667/25	292 321.59	1 213 130.45
П-2667/26	292 315.65	1 213 132.88
П-2667/27	292 305.24	1 213 133.59
П-2667/28	292 303.00	1 213 074.91
П-2667/29	292 302.80	1 213 069.98
П-2667/30	292 310.90	1 213 069.41
П-2667/31	292 332.52	1 213 067.91
П-2667/32	292 334.50	1 213 067.76
П-2667/33	292 338.41	1 213 067.49

Ситуационный план

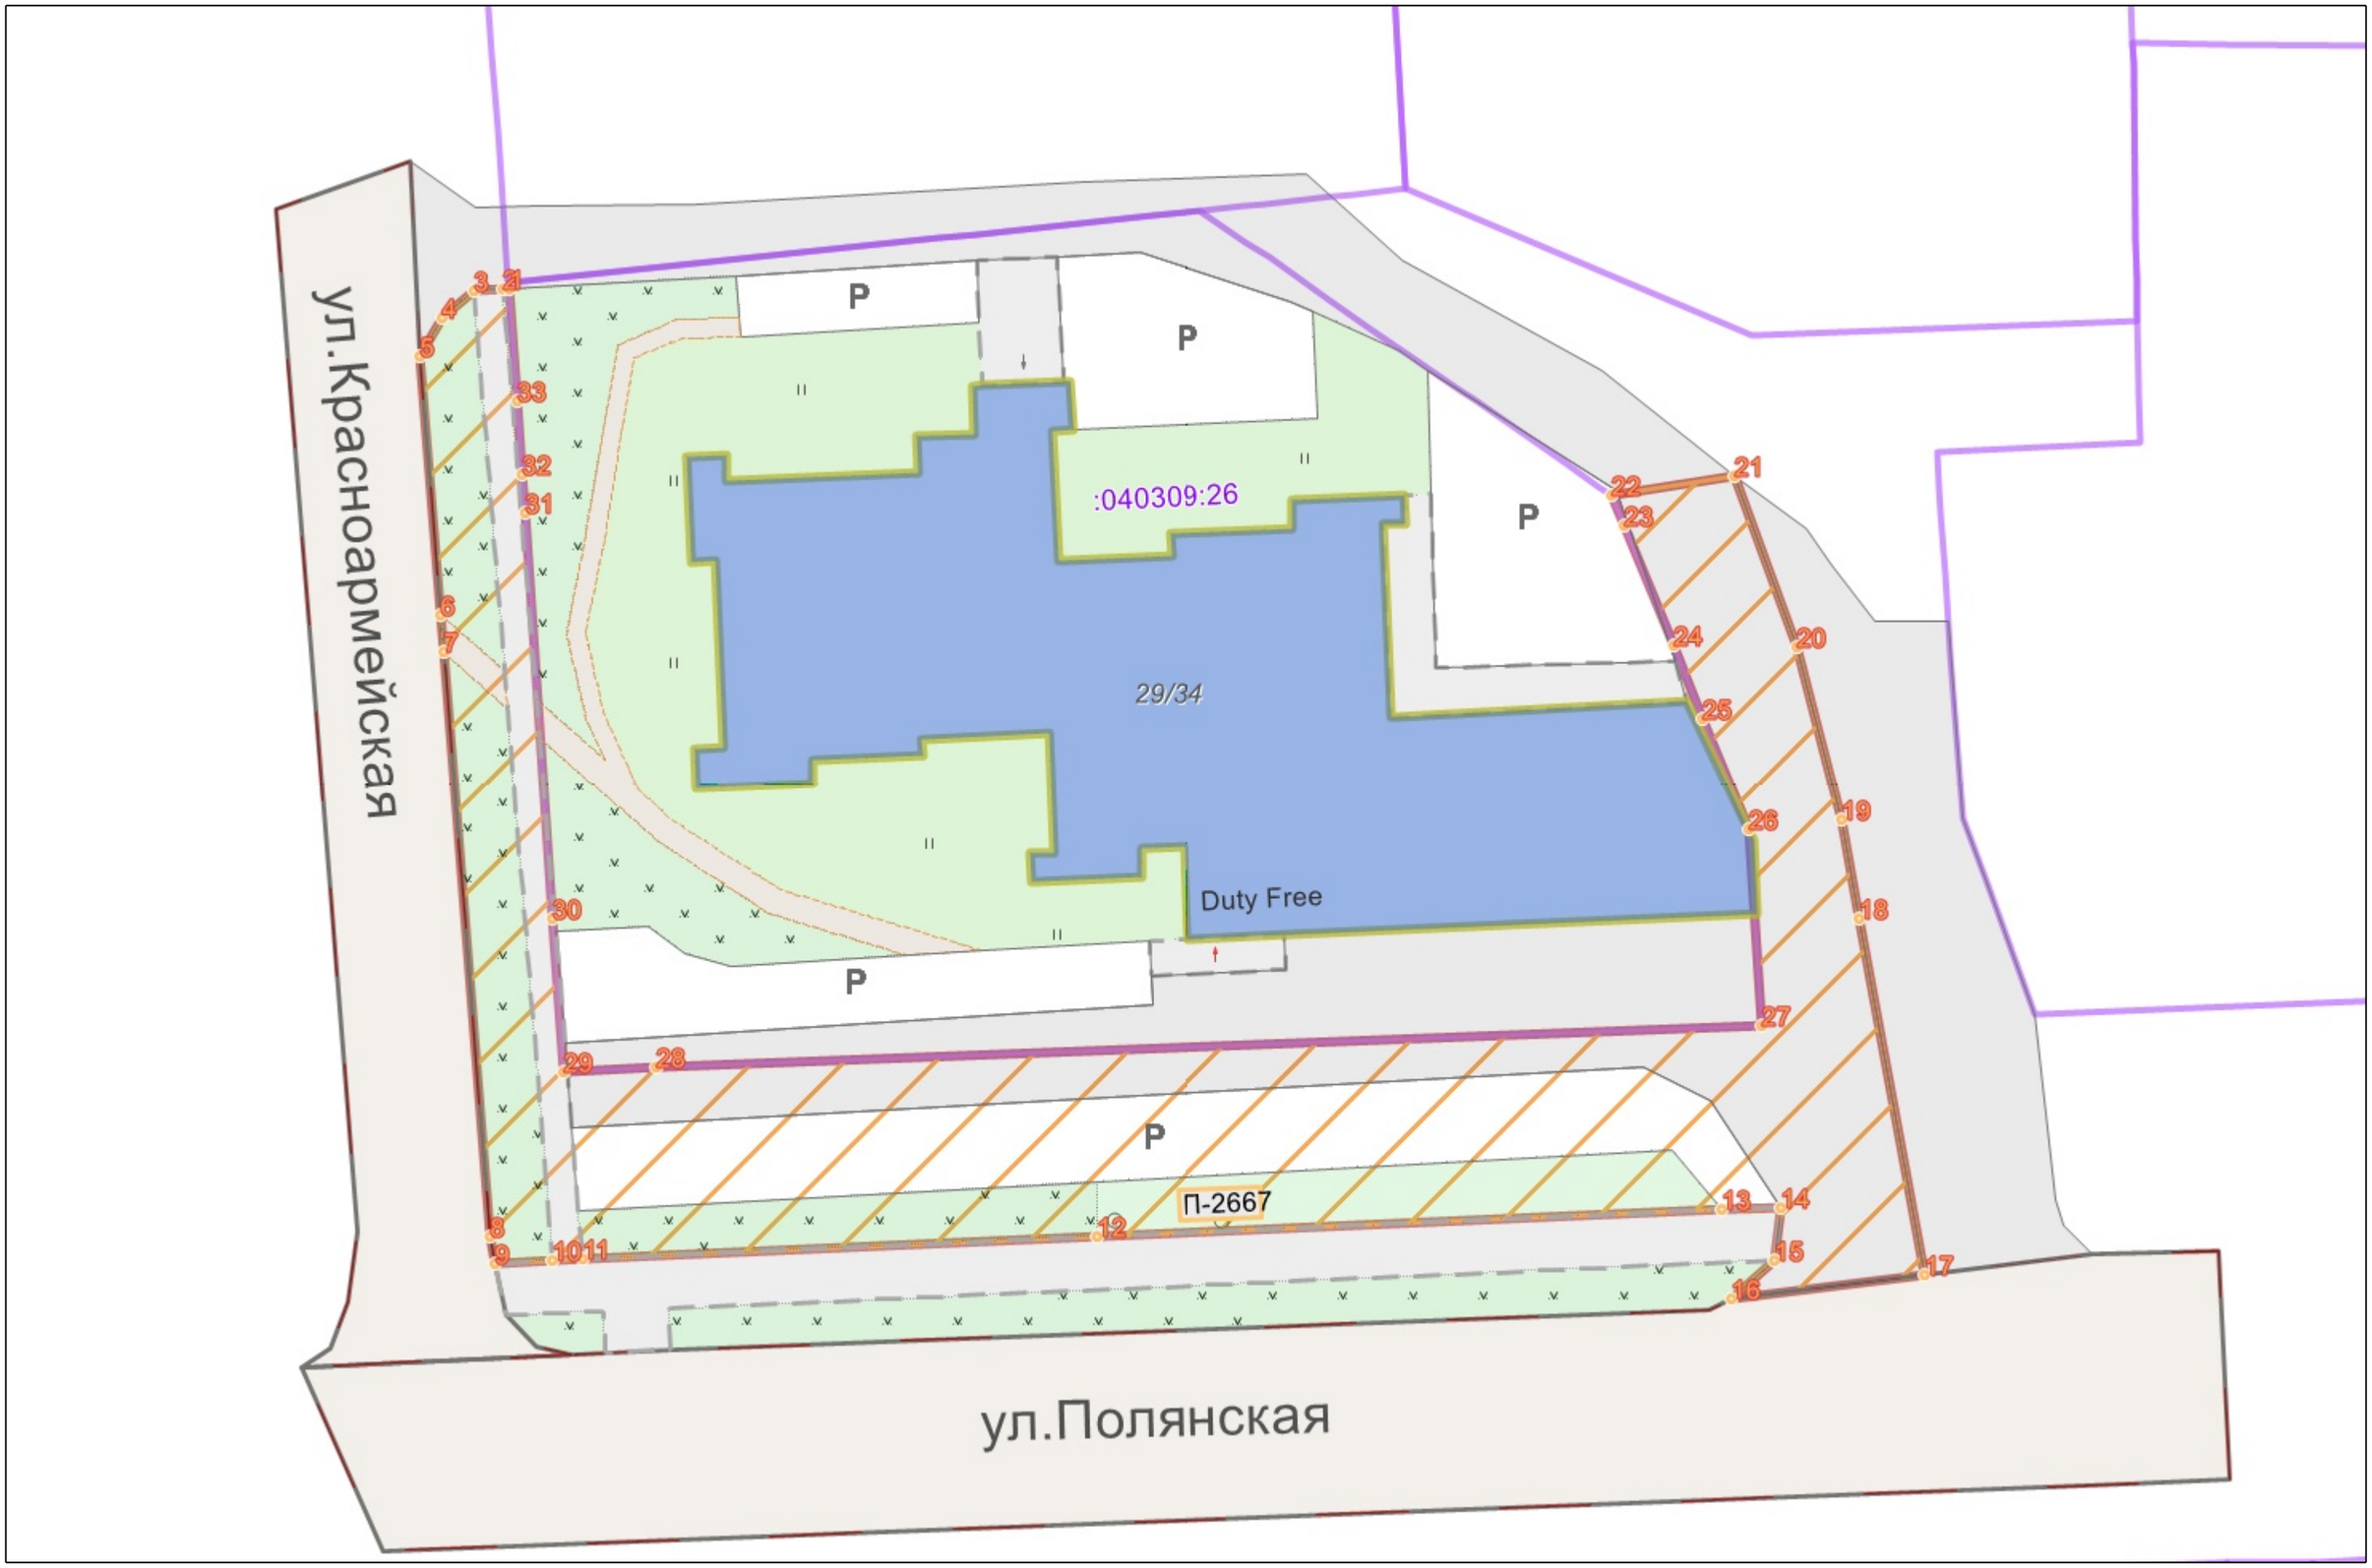

Графическая часть. Масштаб 1:1000



Условные обозначения :

	Граница прилегающей территории
•1	Номер поворотной точки границ прилегающей территории
44:xx:xxxxxx:xx	Кадастровый номер земельного участка (объекта недвижимости), по отношению к которому устанавливается прилегающая территория
44:XX:XXxxXxX	Номер кадастрового квартала
	Граница кадастрового квартала
	Границы объектов, расположенных на прилегающей территории
	Граница земельных участков
	ОКС жилой
	ОКС нежилой
	Древесная растительность
	Газон
	Луговая растительность