АДМИНИСТРАЦИЯ ГОРОДА КОСТРОМЫ
НАЧАЛЬНИК УПРАВЛЕНИЯ БЛАГОУСТРОЙСТВА

Р А С П О Р Я Ж Е Н И Е

15.10.2026 №279-р

Об утверждении схемы границ прилегающей территории к земельному участку с кадастровым номером 44:27:020324:32, расположенному по адресу: Российская Федерация, Костромская область, городской округ город Кострома, город Кострома, улица Боровая, земельный участок 35

В соответствии с Законом Костромской области от 16 июля 2018 года № 420-6-ЗКО «О содержании правил благоустройства территории муниципального образования Костромской области и порядке определения границ прилегающих территорий», приказом Комитета архитектуры и градостроительства Костромской области от 8 февраля 2024 года № 2 «Об утверждении формы схемы границ прилегающей территории, требований к ее подготовке, к точности и методам определения координат характерных точек границ прилегающей территории», решением Думы города Костромы от 25 апреля 2013 года № 60 «Об утверждении Правил благоустройства территории города Костромы», руководствуясь Положением об Управлении благоустройства Администрации города Костромы, утвержденным решением Думы города Костромы от 27 октября 2022 года № 187, распоряжением начальника Управления имущественных и земельных отношений Администрации города Костромы от 29 апреля 2026 года № 2152 «О присвоении объектам недвижимости адресов»,

О Б Я З Ы В А Ю:

1. Утвердить прилагаемую схему границ прилегающей территории к земельному участку с кадастровым номером 44:27:020324:32, расположенному по адресу: Российская Федерация, Костромская область, городской округ город Кострома, город Кострома, улица Боровая, земельный участок 35.

2. Настоящее распоряжение подлежит официальному опубликованию и размещению на официальном сайте Администрации города Костромы в информационно-телекоммуникационной сети Интернет.

Начальник Управления Т.А. Подойницына

УТВЕРЖДЕНА

Распоряжением
Начальника Управления благоустройства
Администрации города Кострома

от « 15 » октября 2026 г. № 279-Р

СХЕМА ГРАНИЦ ПРИЛЕГАЮЩИХ ТЕРРИТОРИЙ

прилегающая территория П-2666

1. Местоположение прилегающей территории (адресные ориентиры):

Российская Федерация, Костромская область, городской округ город Кострома, город Кострома, улица Боровая, земельный участок 35

2. Кадастровый номер объекта, по отношении к которому устанавливается прилегающая территория 44:27:020324:32

3. Сведения о собственнике и (или) ином законном владельце здания, строения, сооружения, земельного участка, а также уполномоченном лице:

Общество с ограниченной ответственностью "ЦСК-АКТИВ", ИНН:4401134841, ОГРН: 1124401004881

4. Площадь прилегающей территории: 166.8 (кв.м)

5. Вид разрешенного использования земельного участка, по отношению к которому устанавливается прилегающая территория:

для эксплуатации магазина


(при наличии)

6. Наличие объектов (в том числе благоустройства), расположенных на прилегающей территории с их описанием

7. Площадь озелененной территории (при ее наличии 44.8 кв.м.), состав озеленения (при наличии - деревья в 0 шт., газон, цветники в кв.м. 44.8

Номер поворотной точки границ прилегающей территории	Координаты, м (с точностью до двух знаков после запятой)	
	X	Y
1	2	3
П-2666/1	294 752.46	1 212 643.68
П-2666/2	294 752.49	1 212 644.71
П-2666/3	294 752.47	1 212 646.37
П-2666/4	294 752.43	1 212 649.75
П-2666/5	294 752.49	1 212 644.71
П-2666/6	294 733.17	1 212 644.49
П-2666/7	294 733.13	1 212 648.04
П-2666/8	294 731.99	1 212 649.42
П-2666/9	294 727.59	1 212 649.35
П-2666/10	294 725.03	1 212 648.40
П-2666/11	294 723.84	1 212 646.74
П-2666/12	294 723.65	1 212 641.75
П-2666/13	294 729.93	1 212 641.82
П-2666/14	294 730.24	1 212 614.07
П-2666/15	294 730.29	1 212 609.33
П-2666/16	294 731.98	1 212 609.35
П-2666/17	294 732.18	1 212 621.75
П-2666/18	294 730.61	1 212 621.73
П-2666/19	294 730.60	1 212 622.90
П-2666/20	294 730.62	1 212 625.81
П-2666/21	294 730.66	1 212 643.29
П-2666/22	294 731.62	1 212 643.29
П-2666/23	294 735.93	1 212 643.38
П-2666/24	294 752.12	1 212 606.70
П-2666/25	294 736.99	1 212 606.58
П-2666/26	294 737.07	1 212 605.66
П-2666/27	294 737.23	1 212 603.71
П-2666/28	294 746.34	1 212 603.12
П-2666/29	294 749.84	1 212 603.43
П-2666/30	294 752.14	1 212 604.60
П-2666/31	294 752.14	1 212 604.85

Ситуационный план

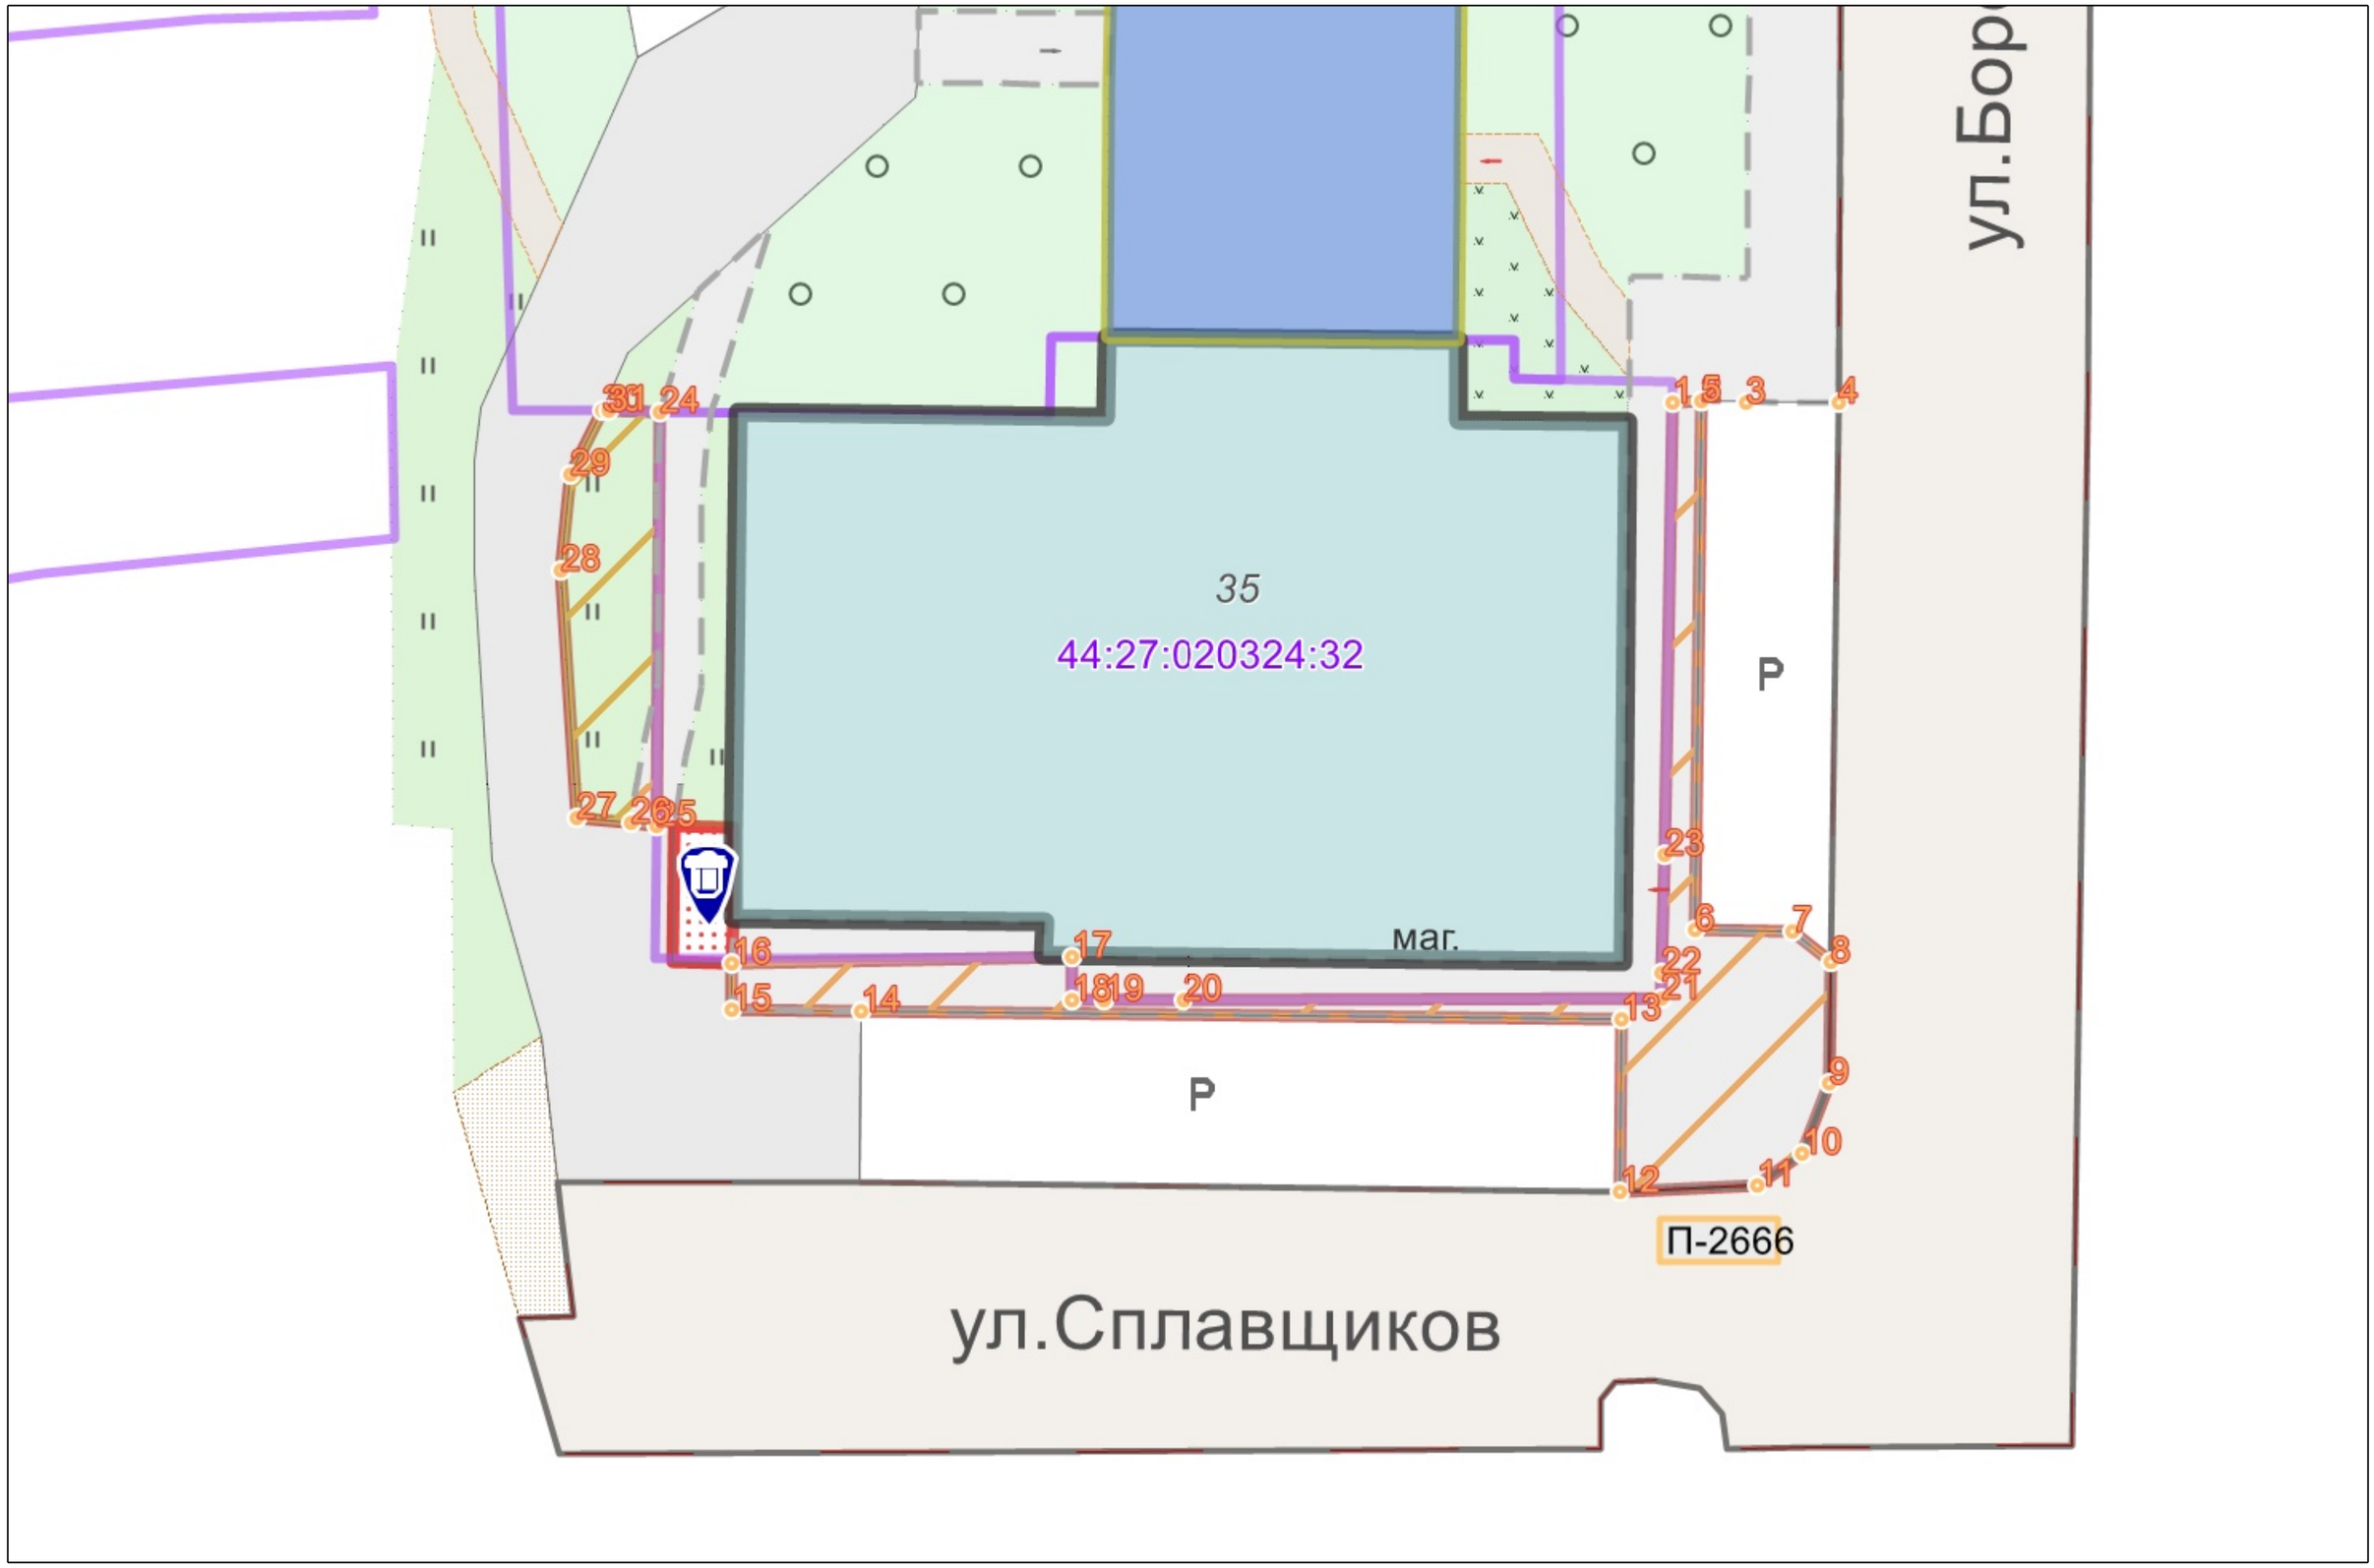

Графическая часть. Масштаб 1:1000



Условные обозначения :

	Граница прилегающей территории
•1	Номер поворотной точки границ прилегающей территории
44:xx:xxxxxx:xx	Кадастровый номер земельного участка (объекта недвижимости), по отношению к которому устанавливается прилегающая территория
44:XX:XXxxXxX	Номер кадастрового квартала
	Граница кадастрового квартала
	Границы объектов, расположенных на прилегающей территории
	Граница земельных участков
	ОКС жилой
	ОКС нежилой
	Древесная растительность
	Газон
	Луговая растительность