



**АДМИНИСТРАЦИЯ ГОРОДА КОСТРОМЫ
НАЧАЛЬНИК УПРАВЛЕНИЯ БЛАГОУСТРОЙСТВА**

РАСПОРЯЖЕНИЕ

15.10.2026

№ 281-р

**Об утверждении схемы границ прилегающей территории к
земельному участку с кадастровым номером 44:27:080519:16,
расположенному по адресу: Российская Федерация,
Костромская область, городской округ город Кострома,
город Кострома, улица Южная,
земельный участок 10**

В соответствии с Законом Костромской области от 16 июля 2018 года № 420-6-ЗКО «О содержании правил благоустройства территории муниципального образования Костромской области и порядке определения границ прилегающих территорий», приказом Комитета архитектуры и градостроительства Костромской области от 8 февраля 2024 года № 2 «Об утверждении формы схемы границ прилегающей территории, требований к ее подготовке, к точности и методам определения координат характерных точек границ прилегающей территории», решением Думы города Костромы от 25 апреля 2013 года № 60 «Об утверждении Правил благоустройства территории города Костромы», руководствуясь Положением об Управлении благоустройства Администрации города Костромы, утвержденным решением Думы города Костромы от 27 октября 2022 года № 187, распоряжением начальника Управления имущественных и земельных отношений Администрации города Костромы от 20 октября 2020 года № 2244 «О присвоении объектам недвижимости адресов: Российская Федерация, Костромская область, городской округ город Кострома, город Кострома, улица Южная, земельный участок 10, Российская Федерация, Костромская область, городской округ город Кострома, город Кострома, улица Южная, дом 10, и об аннулировании адресов объектов недвижимости с кадастровыми номерами 44:27:080519:16, 44:27:080519:12, 44:27:080519:14, 44:27:080519:15»,

О Б Я З Ы В А Ю:

1. Утвердить прилагаемую схему границ прилегающей территории к земельному участку с кадастровым номером 44:27:080519:16, расположенному по адресу: Российская Федерация, Костромская область, городской округ город Кострома, город Кострома, улица Южная, земельный участок 10.

2. Настоящее распоряжение подлежит официальному опубликованию и размещению на официальном сайте Администрации города Костромы в информационно-телекоммуникационной сети Интернет.

Начальник Управления



Т.А. Подойницына

УТВЕРЖДЕНА

Распоряжением
Начальника Управления благоустройства
Администрации города Кострома

от « 15 » октября 2026 г. № 281-Р

СХЕМА ГРАНИЦ ПРИЛЕГАЮЩИХ ТЕРРИТОРИЙ

прилегающая территория П-2717

1. Местоположение прилегающей территории (адресные ориентиры):

Российская Федерация, Костромская область, городской округ город Кострома, город Кострома, улица Южная, земельный участок 10

2. Кадастровый номер объекта, по отношению к которому устанавливается прилегающая территория 44:27:080519:16

3. Сведения о собственнике и (или) ином законном владельце здания, строения, сооружения, земельного участка, а также уполномоченном лице:

4. Площадь прилегающей территории: 739.2 (кв.м)

5. Вид разрешенного использования земельного участка, по отношению к которому устанавливается прилегающая территория: для эксплуатации магазина


(при наличии)

6. Наличие объектов (в том числе благоустройства), расположенных на прилегающей территории с их описанием


7. Площадь озелененной территории (при ее наличии 38.6 кв.м.), состав озеленения (при наличии - деревья в 0 шт., газон, цветники в кв.м. 38.6)

Номер поворотной точки границ прилегающей территории	Координаты, м (с точностью до двух знаков после запятой)	
	X	Y
1	2	3
П-2717/1	287 675.78	1 211 460.85
П-2717/2	287 686.61	1 211 467.93
П-2717/3	287 691.68	1 211 459.28
П-2717/4	287 706.40	1 211 435.36
П-2717/5	287 706.39	1 211 435.36
П-2717/6	287 704.56	1 211 435.55
П-2717/7	287 697.55	1 211 431.32
П-2717/8	287 690.21	1 211 426.89
П-2717/9	287 667.03	1 211 412.92
П-2717/10	287 664.01	1 211 416.21
П-2717/11	287 661.42	1 211 419.51
П-2717/12	287 660.43	1 211 420.76
П-2717/13	287 654.58	1 211 423.43
П-2717/14	287 653.64	1 211 426.39
П-2717/15	287 657.18	1 211 438.65
П-2717/16	287 659.74	1 211 434.35
П-2717/17	287 658.01	1 211 433.33
П-2717/18	287 664.42	1 211 422.60
П-2717/19	287 668.70	1 211 419.32
П-2717/20	287 669.77	1 211 419.98
П-2717/21	287 675.79	1 211 423.66
П-2717/22	287 688.26	1 211 431.27
П-2717/23	287 689.49	1 211 432.02
П-2717/24	287 692.47	1 211 433.85



Ситуационный план

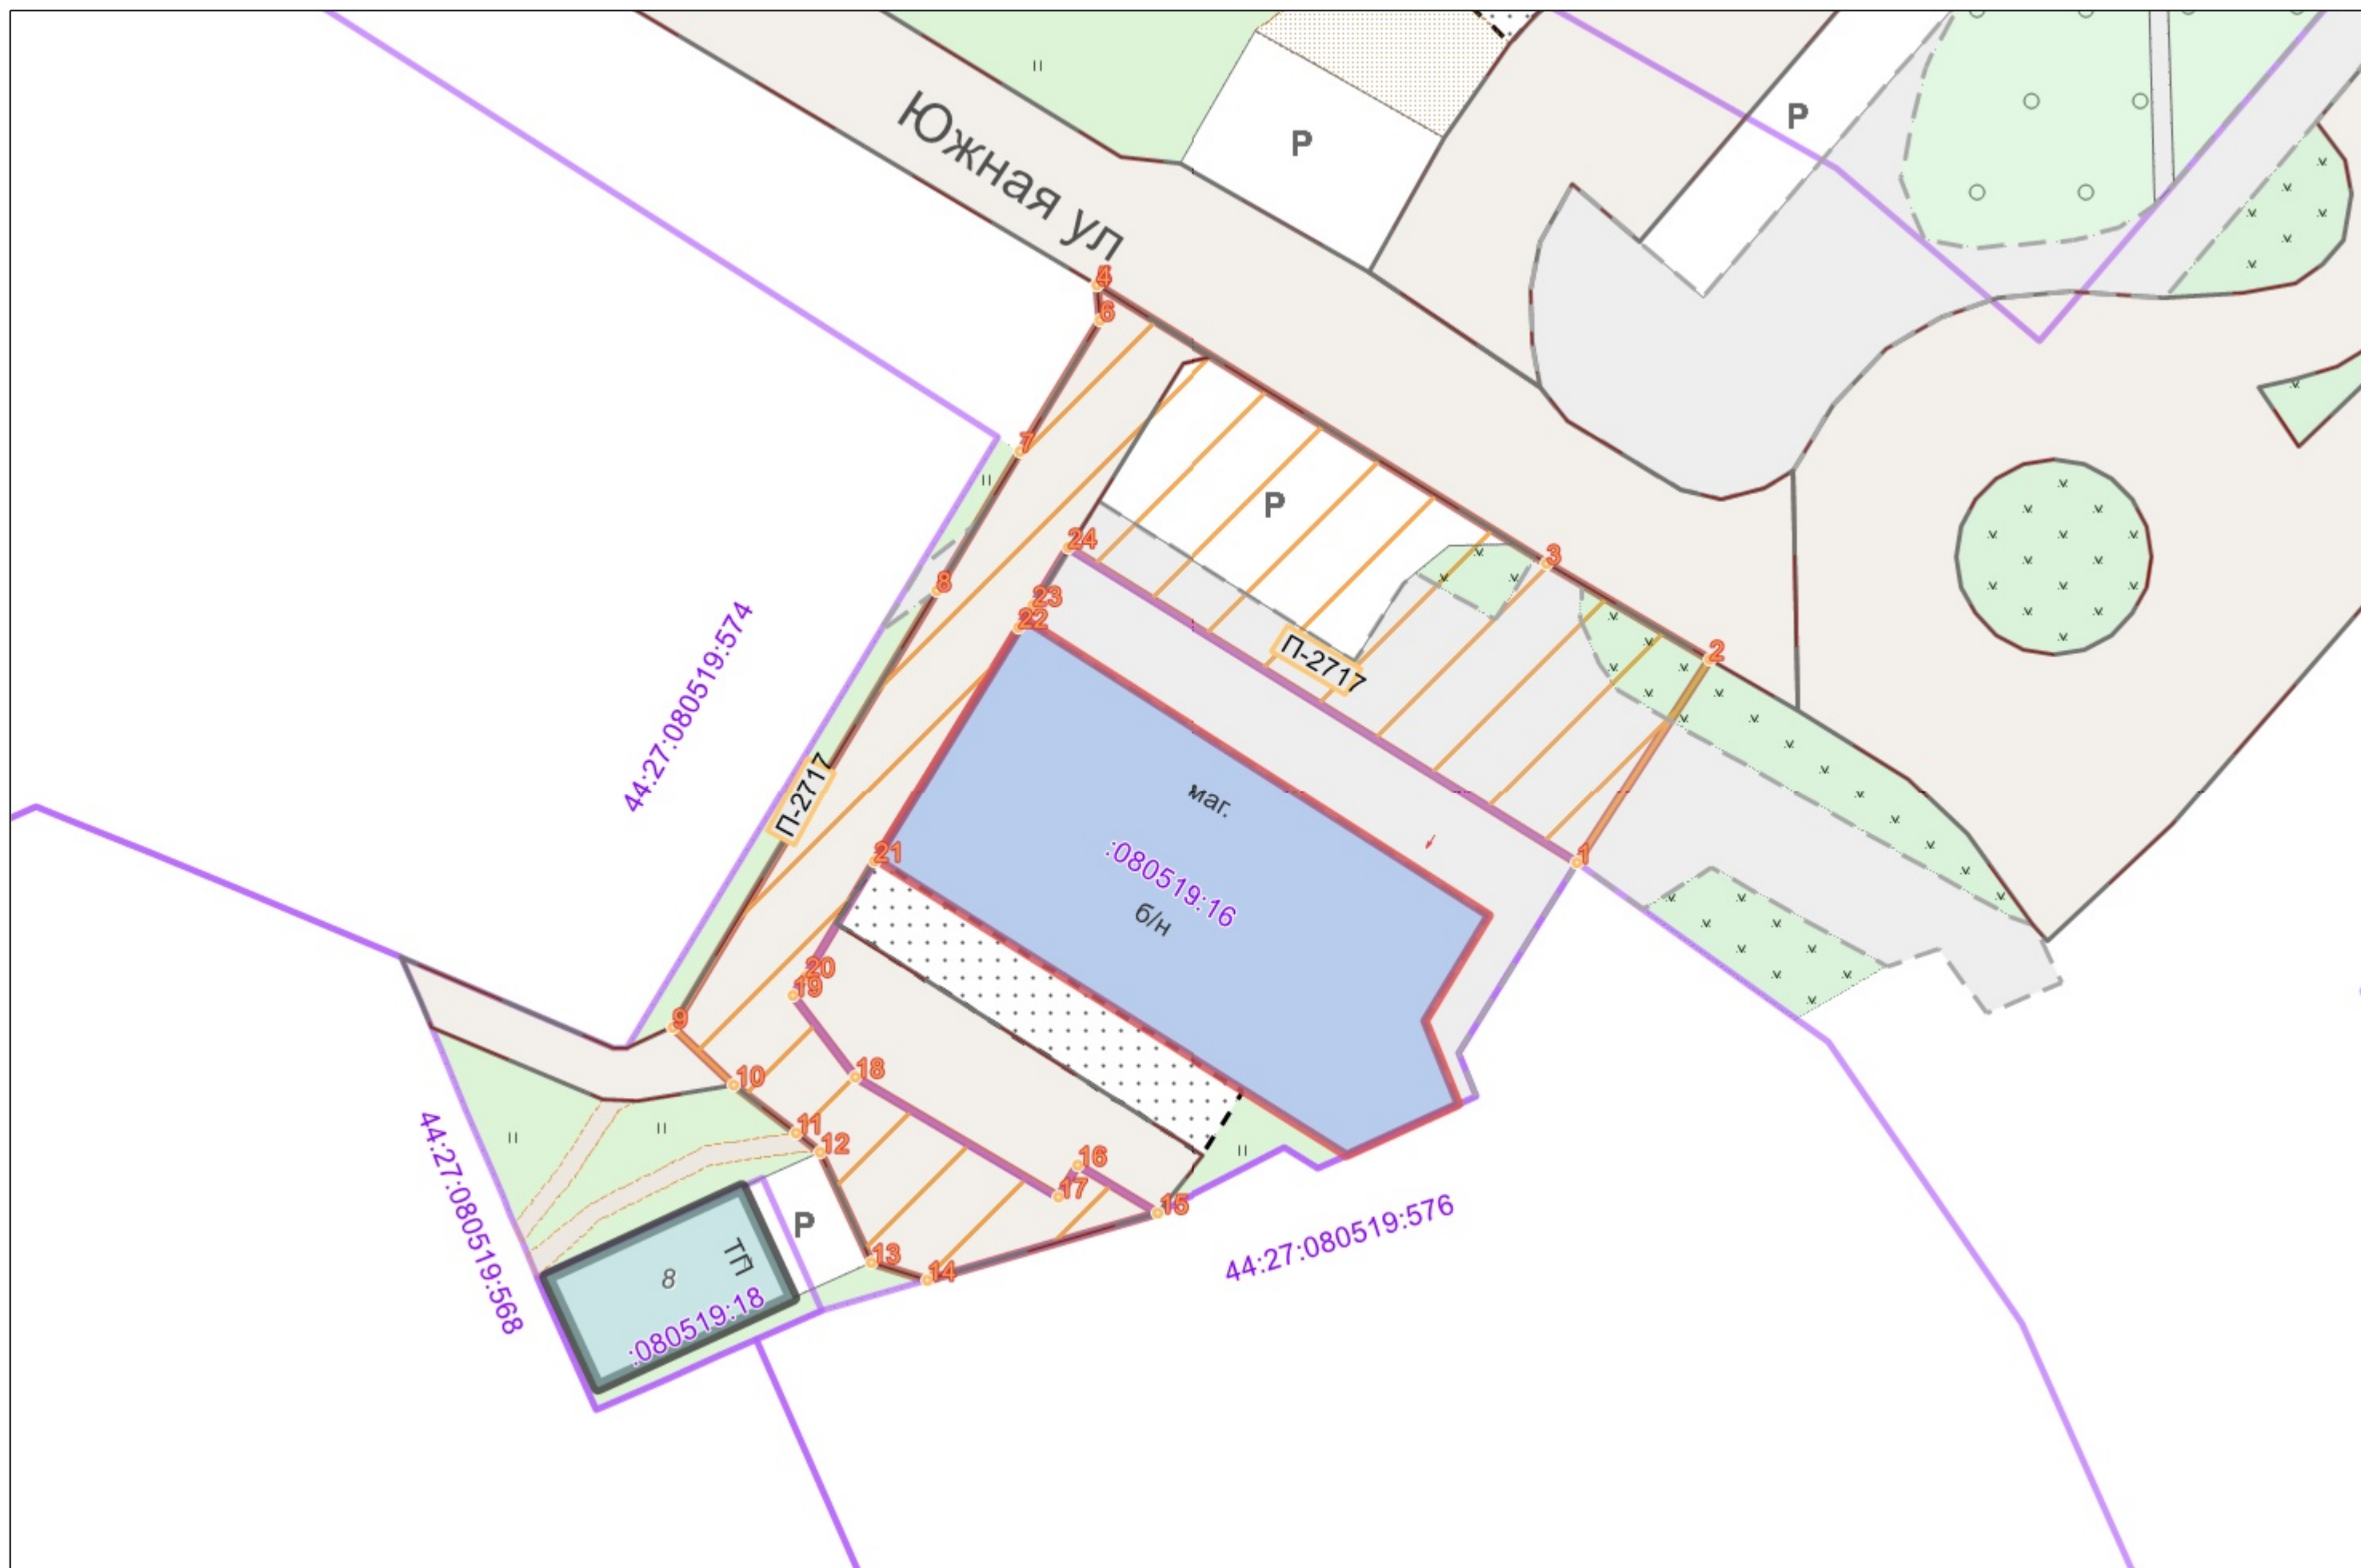

Графическая часть. Масштаб 1:1000

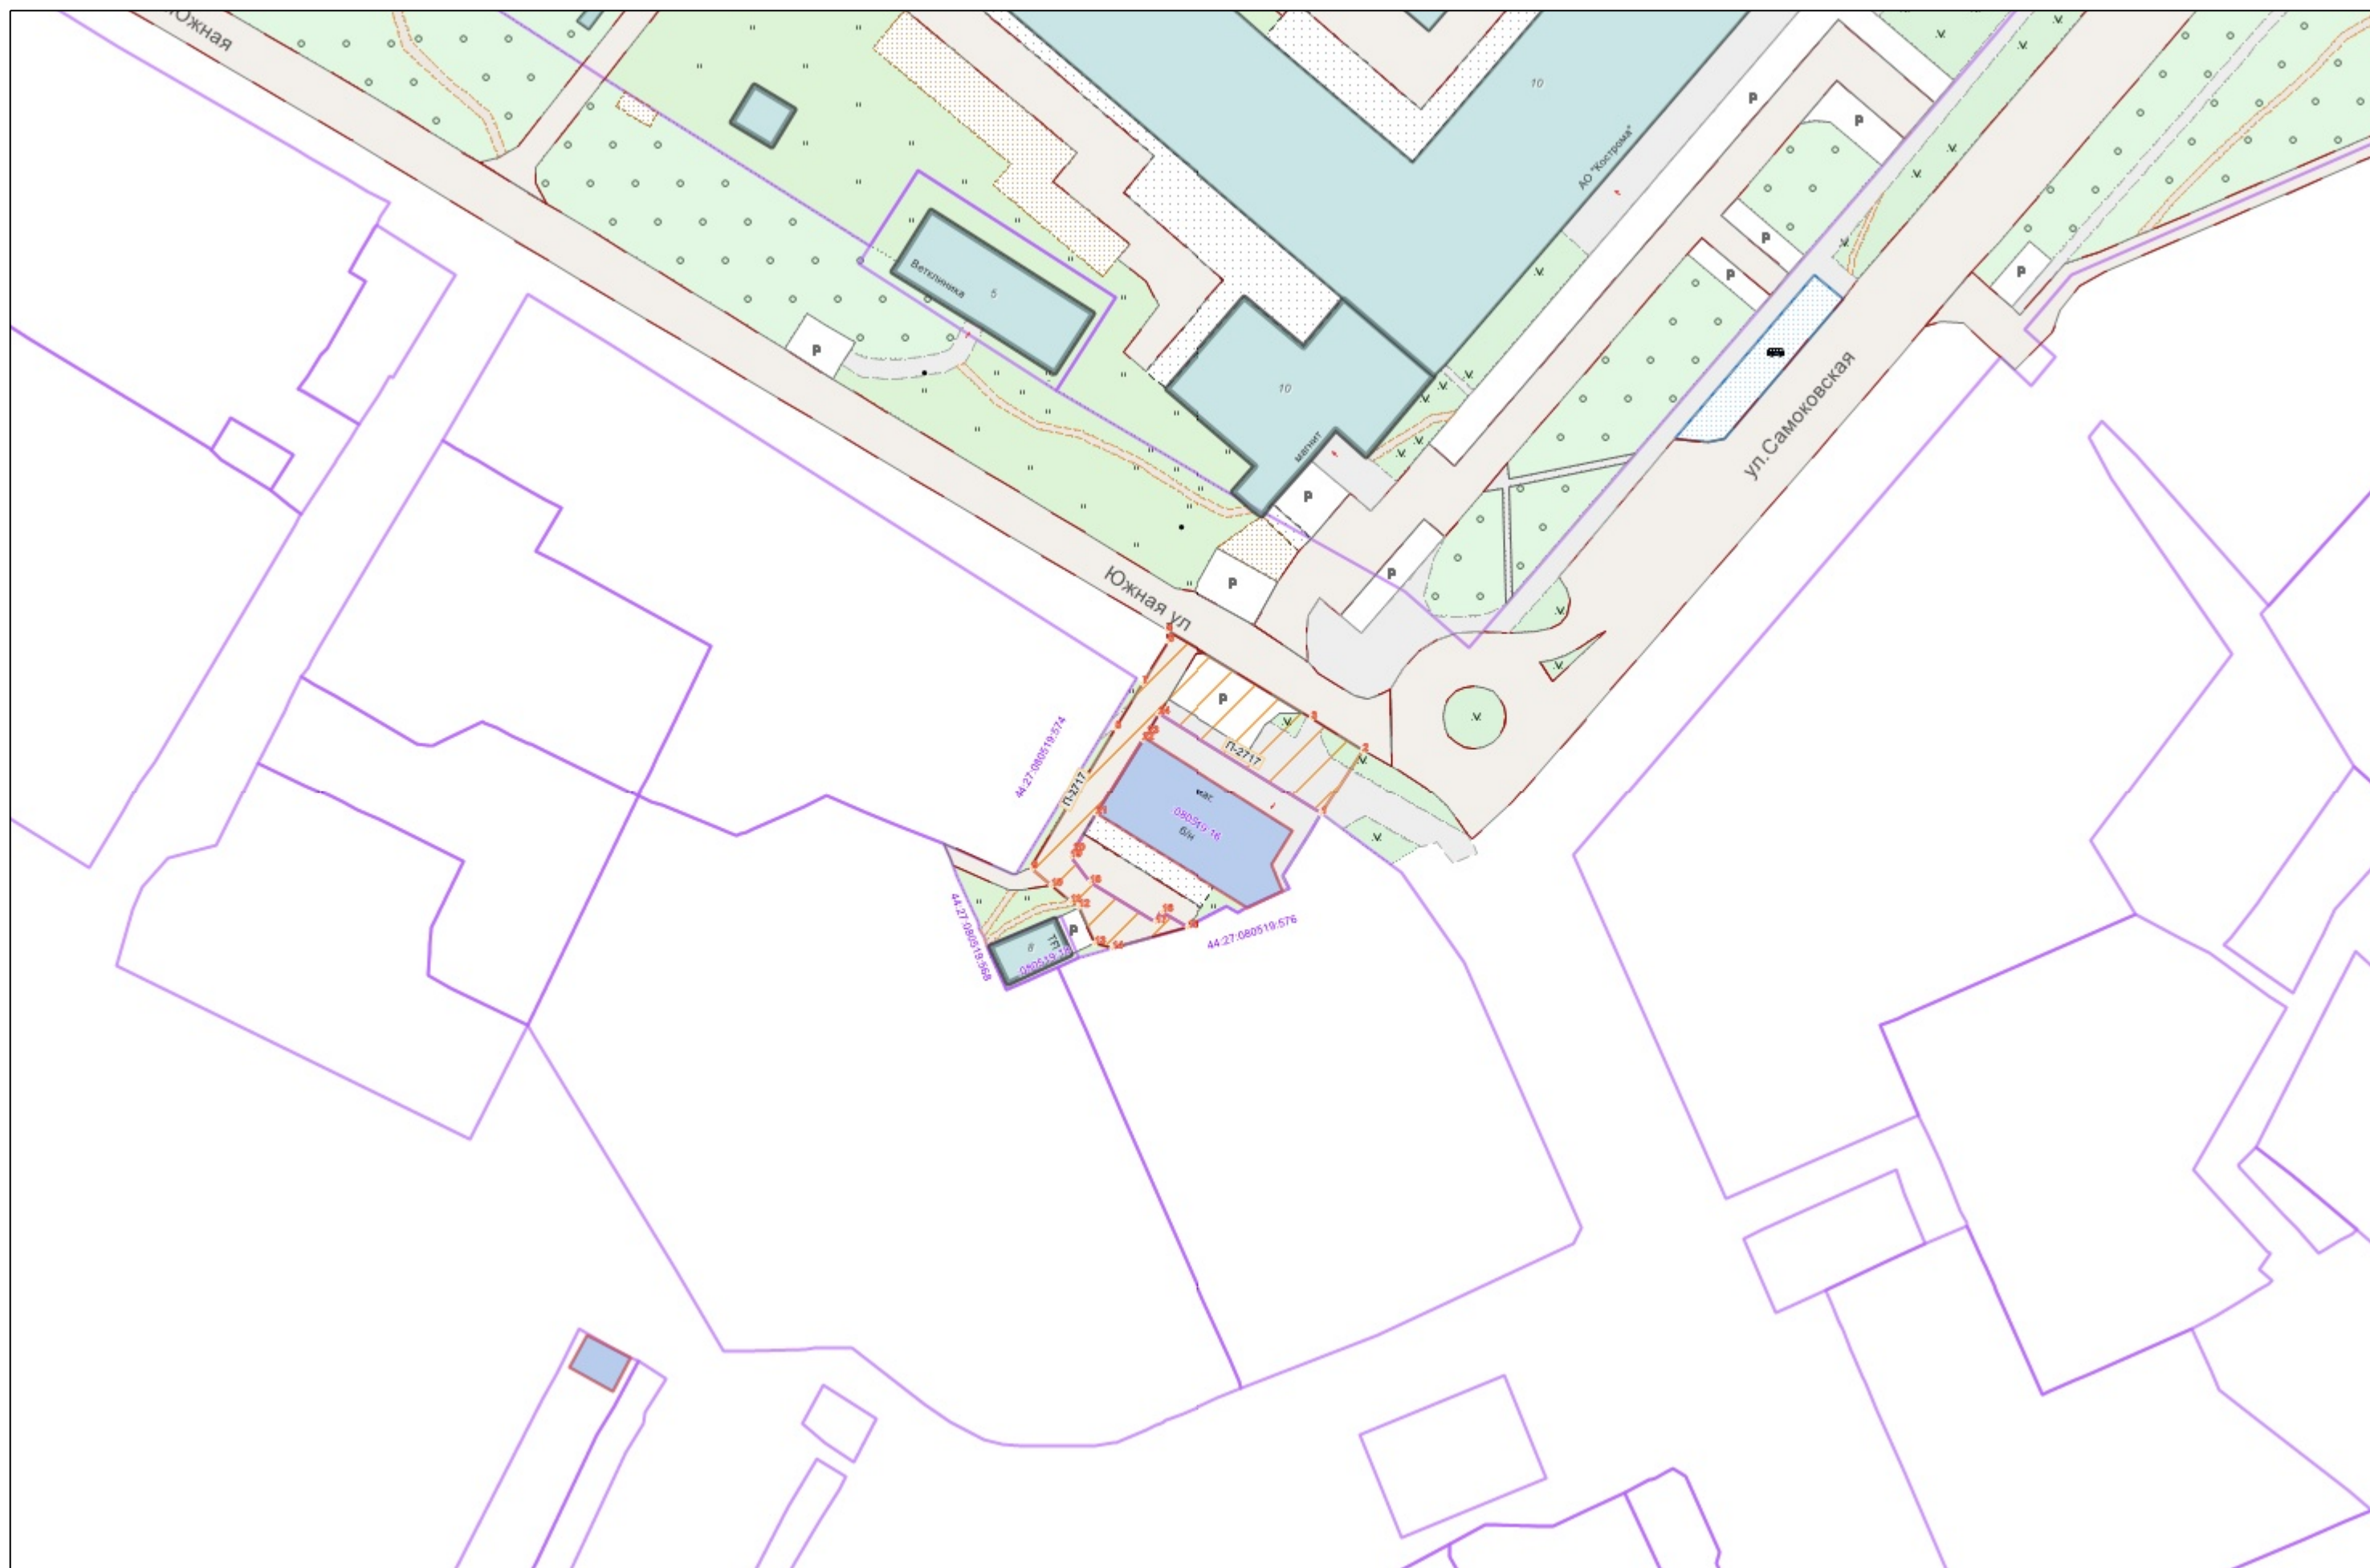

Условные обозначения :

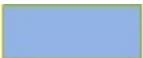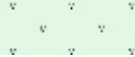	Граница прилегающей территории
	Номер поворотной точки границ прилегающей территории
	Кадастровый номер земельного участка (объекта недвижимости), по отношению к которому устанавливается прилегающая территория
	Номер кадастрового квартала
	Граница кадастрового квартала
	Границы объектов, расположенных на прилегающей территории
	Граница земельных участков
	ОКС жилой
	ОКС нежилой
	Древесная растительность
	Газон
	Луговая растительность