



**АДМИНИСТРАЦИЯ ГОРОДА КОСТРОМЫ
НАЧАЛЬНИК УПРАВЛЕНИЯ БЛАГОУСТРОЙСТВА**

РАСПОРЯЖЕНИЕ

№ 282-р

15.10.2026

**Об утверждении схемы границ прилегающей территории к
земельному участку с кадастровым номером 44:27:010101:4,
местоположение которого установлено относительно
ориентира, расположенного в границах участка.
Почтовый адрес ориентира: Костромская область,
город Кострома, Некрасовское шоссе, дом 50**

В соответствии с Законом Костромской области от 16 июля 2018 года № 420-6-ЗКО «О содержании правил благоустройства территории муниципального образования Костромской области и порядке определения границ прилегающих территорий», приказом Комитета архитектуры и градостроительства Костромской области от 8 февраля 2024 года № 2 «Об утверждении формы схемы границ прилегающей территории, требований к ее подготовке, к точности и методам определения координат характерных точек границ прилегающей территории», решением Думы города Костромы от 25 апреля 2013 года № 60 «Об утверждении Правил благоустройства территории города Костромы», руководствуясь Положением об Управлении благоустройства Администрации города Костромы, утвержденным решением Думы города Костромы от 27 октября 2022 года № 187,

О Б Я З Ы В А Ю:

1. Утвердить прилагаемую схему границ прилегающей территории к земельному участку с кадастровым номером 44:27:010101:4, местоположение которого установлено относительно ориентира, расположенного в границах участка. Почтовый адрес ориентира: Костромская область, город Кострома, Некрасовское шоссе, дом 50.

2. Настоящее распоряжение подлежит официальному опубликованию и размещению на официальном сайте Администрации города Костромы в информационно-телекоммуникационной сети Интернет.

Начальник Управления



Т.А. Подойницына

УТВЕРЖДЕНА

Распоряжением
Начальника Управления благоустройства
Администрации города Кострома

от « 15 » октября 2026 г. № 282-Р

СХЕМА ГРАНИЦ ПРИЛЕГАЮЩИХ ТЕРРИТОРИЙ

прилегающая территория П-2681

1. Местоположение прилегающей территории (адресные ориентиры):

Установлено относительно ориентира, расположенного в границах участка. Почтовый адрес ориентира: Костромская область, город Кострома, Некрасовское шоссе, дом 50

2. Кадастровый номер объекта, по отношению к которому устанавливается прилегающая территория 44:27:010101:4

3. Сведения о собственнике и (или) ином законном владельце здания, строения, сооружения, земельного участка, а также уполномоченном лице:

Общество с ограниченной ответственностью "МАГАЗИН ПМК-2",
ИНН: 4442006768, ОГРН:
1024400517624

4. Площадь прилегающей территории: 172.7 (кв.м)

5. Вид разрешенного использования земельного участка, по отношению к которому устанавливается прилегающая территория:
для эксплуатации магазина

(при наличии)

6. Наличие объектов (в том числе благоустройства), расположенных на прилегающей территории с их описанием

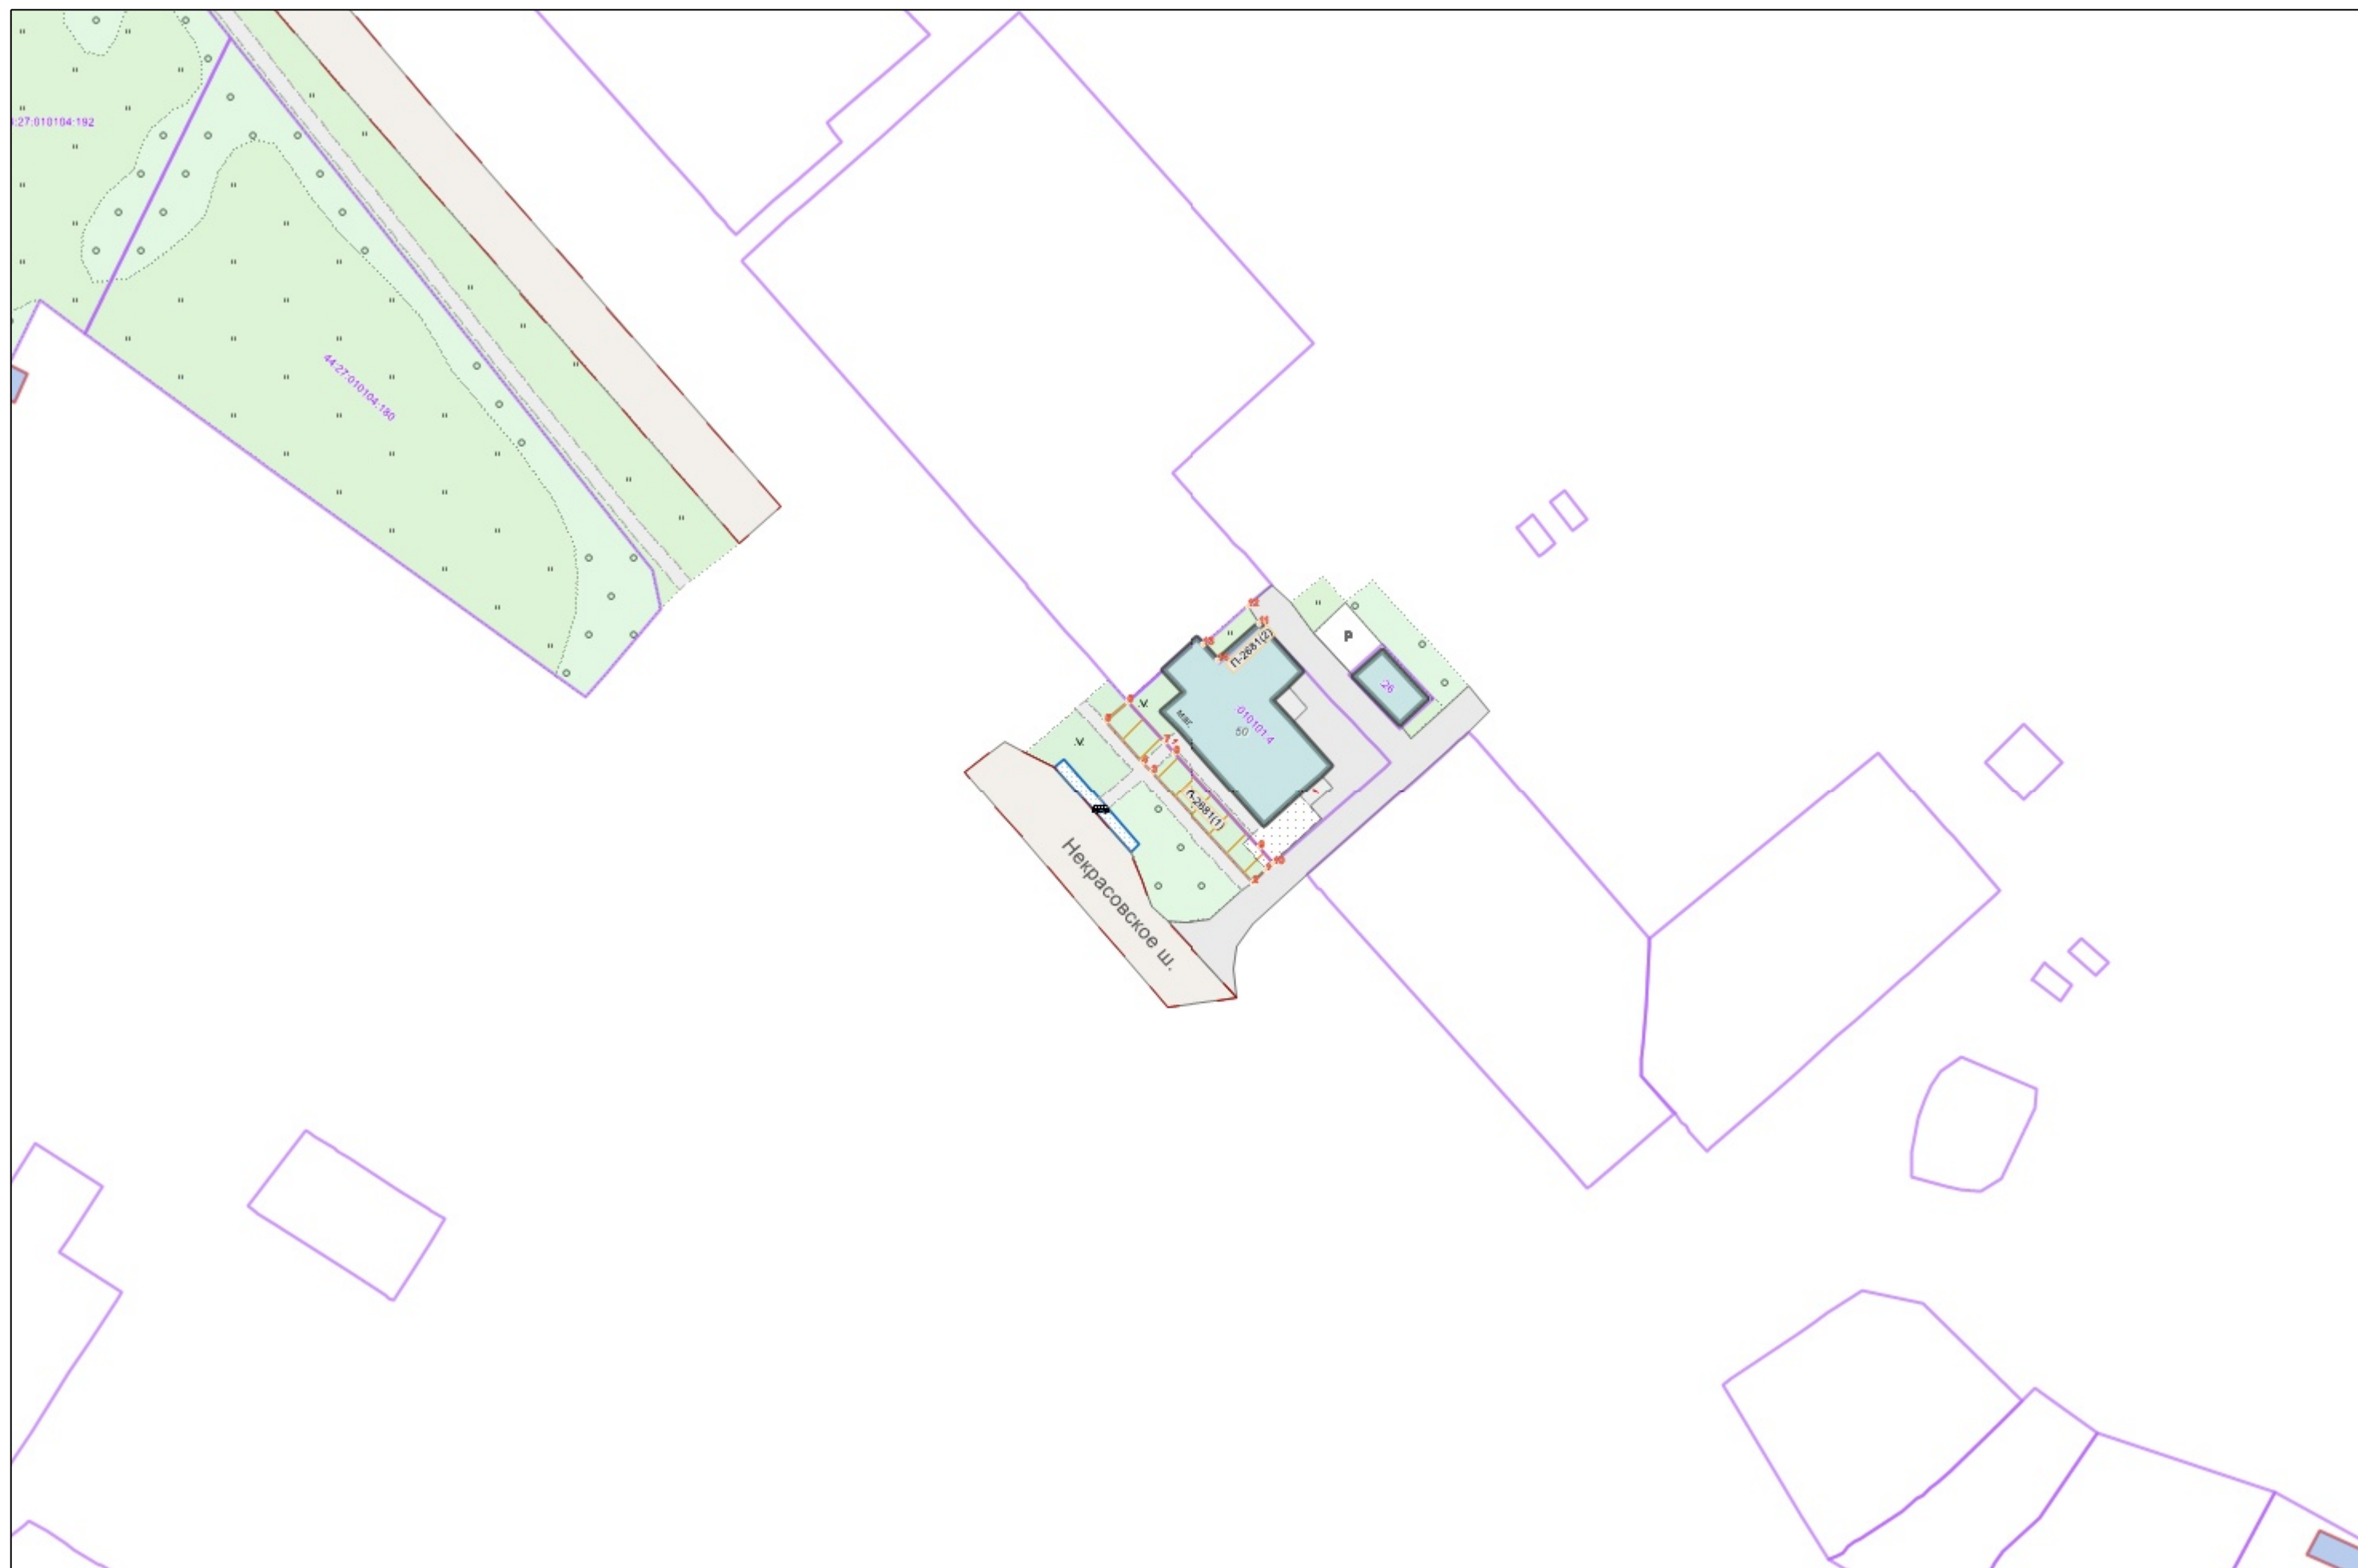
7. Площадь озелененной территории (при ее наличии 152.8 кв.м.),
состав озеленения (при наличии - деревья в 0 шт., газон, цветники в
кв.м. 152.8

Номер поворотной точки границ прилегающей территории	Координаты, м (с точностью до двух знаков после запятой)	
	X	Y
1	2	3
П-2681/1	292 993.43	1 209 509.21
П-2681/2	292 991.43	1 209 506.87
П-2681/3	293 009.93	1 209 490.04
П-2681/4	293 011.62	1 209 488.50
П-2681/5	293 018.31	1 209 482.50
П-2681/6	293 021.58	1 209 486.10
П-2681/7	293 014.83	1 209 492.13
П-2681/8	293 013.11	1 209 493.66
П-2681/9	292 997.10	1 209 507.96
П-2681/10	292 994.43	1 209 510.36
П-2681/11	293 034.61	1 209 507.98
П-2681/12	293 037.50	1 209 506.30
П-2681/13	293 030.95	1 209 498.88
П-2681/14	293 028.45	1 209 501.14

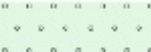
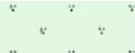
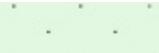
Ситуационный план



Графическая часть. Масштаб 1:1000



Условные обозначения :

	Граница прилегающей территории
	Номер поворотной точки границ прилегающей территории
	Кадастровый номер земельного участка (объекта недвижимости), по отношению к которому устанавливается прилегающая территория
	Номер кадастрового квартала
	Граница кадастрового квартала
	Границы объектов, расположенных на прилегающей территории
	Граница земельных участков
	ОКС жилой
	ОКС нежилой
	Древесная растительность
	Газон
	Луговая растительность