



# АДМИНИСТРАЦИЯ ГОРОДА КОСТРОМЫ

## ПОСТАНОВЛЕНИЕ

22 октября 2026 года

№ 2437

### Об утверждении схем границ территорий общественных кладбищ города Костромы

В целях обеспечения деятельности общественных кладбищ города Костромы, в соответствии Федеральным законом от 12 января 1996 года № 8-ФЗ «О погребении и похоронном деле», руководствуясь частью 2 статьи 37, статьей 42, частью 1 статьи 57 Устава города Костромы,

#### ПОСТАНОВЛЯЮ:

1. Утвердить прилагаемые схемы границ территорий:

1.1. общественного кладбища города Костромы по улице Костромской, местоположение: Костромская область, город Кострома, улица Костромская, площадью 842 477 квадратных метров (приложение № 1 к настоящему постановлению);

1.2. общественного кладбища города Костромы по улице Магистральной, местоположение: Костромская область, город Кострома, улица Магистральная, площадью 212 063 квадратных метра (приложение № 2 к настоящему постановлению);

1.3. общественного кладбища города Костромы по улице Ярославской, местоположение: Костромская область, город Кострома, улица Ярославская, площадью 152 957 квадратных метров (приложение № 3 к настоящему постановлению);


1.4. общественного кладбища города Костромы по улице Галичской, местоположение: Костромская область, город Кострома, улица Галичская, улица Смирнова Юрия, площадью 286 158 квадратных метров (приложение № 4 к настоящему постановлению).

2. Настоящее постановление подлежит официальному опубликованию.

Исполняющий полномочия  
Главы города Костромы




О. А. Соловьев

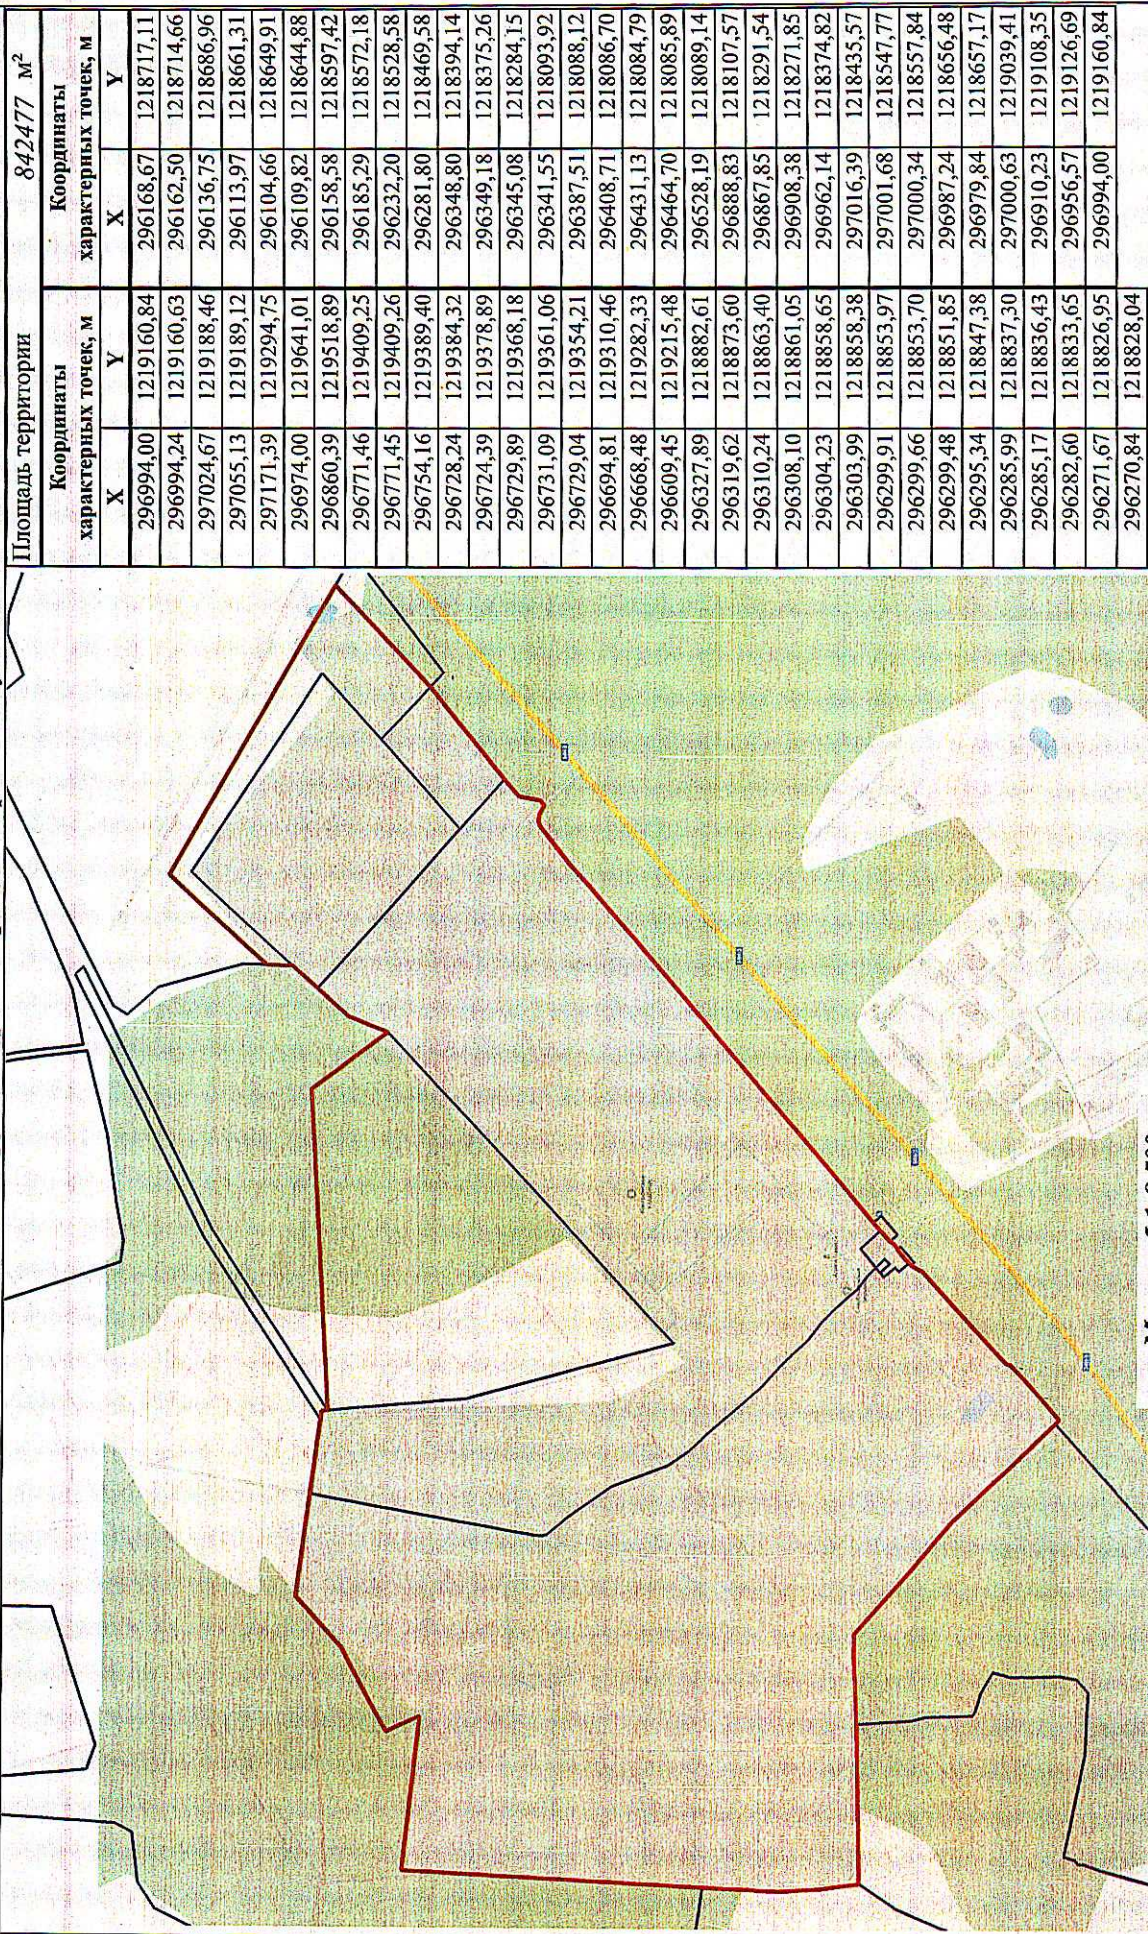

Условные обозначения:  
 — - Границы территории  
 — - Границы существующих земельных участков

Схема границ территории общественного кладбища

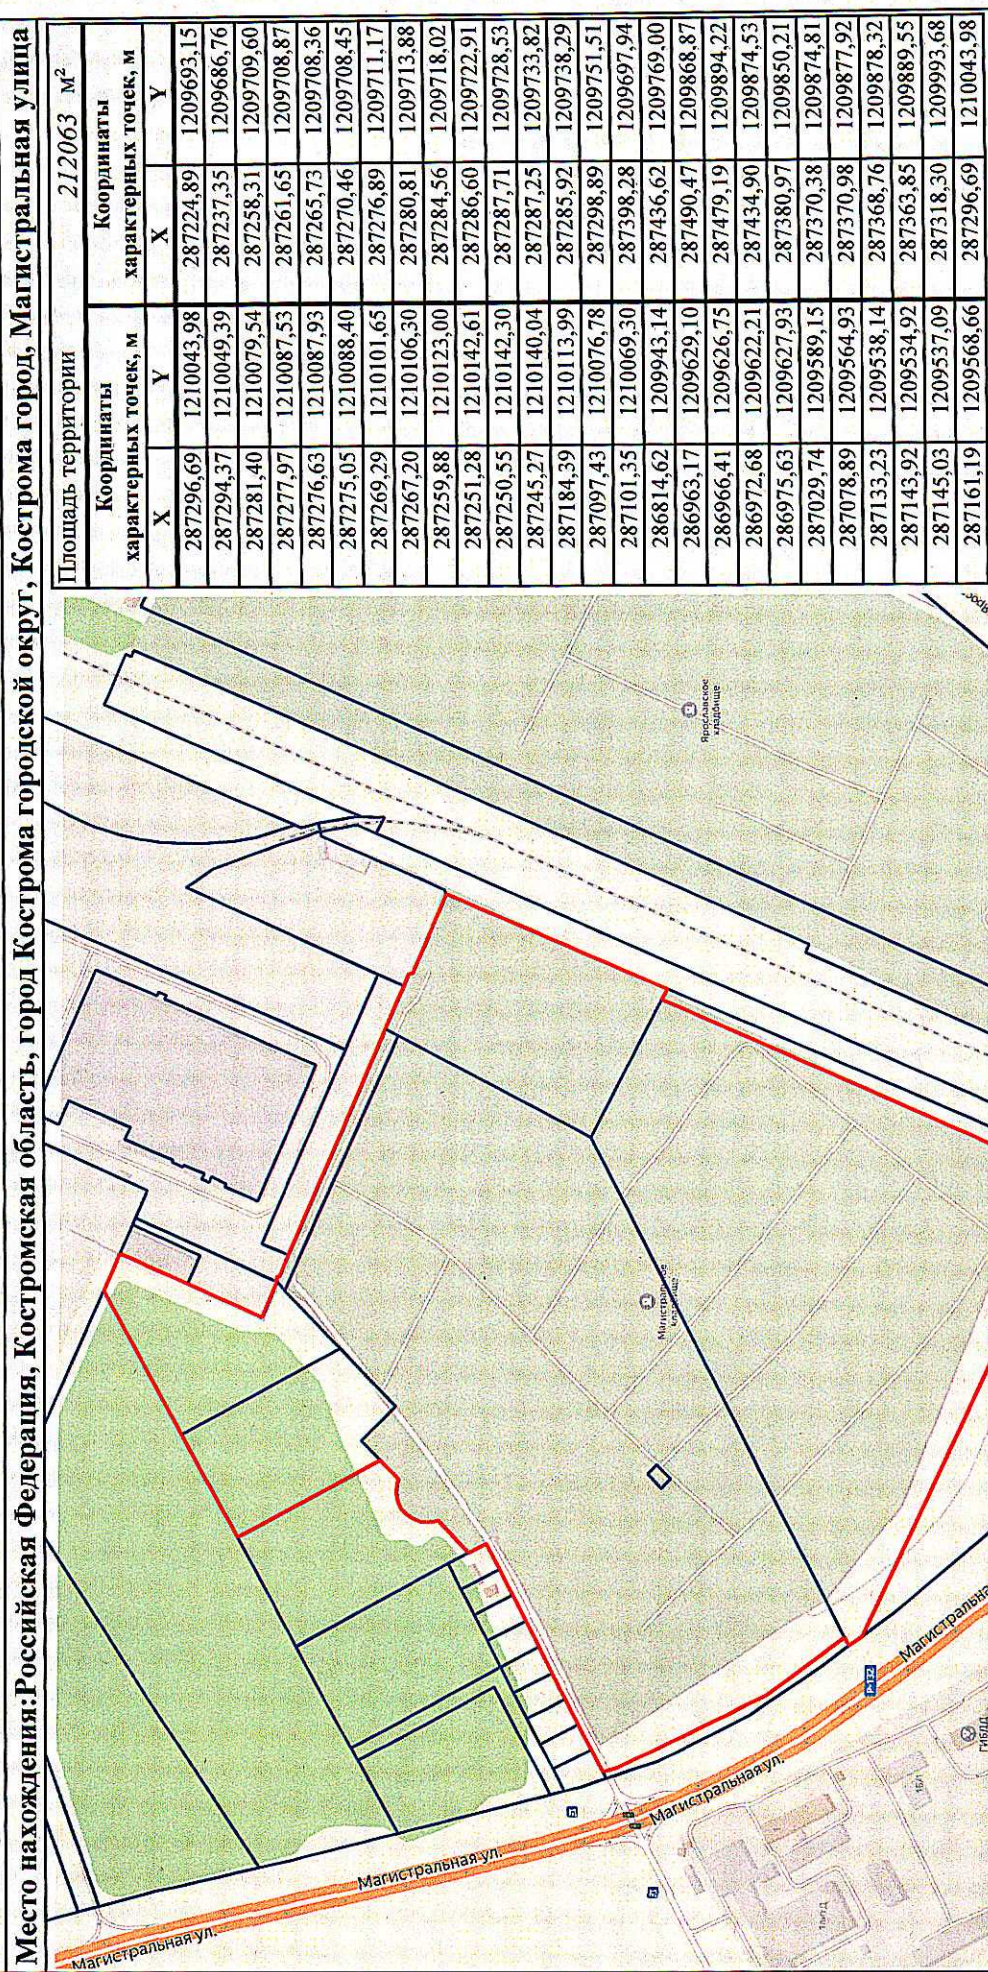


Условные обозначения:

- Границы территории
- Границы существующих земельных участков

Масштаб 1:5 000

Место нахождения: Российская Федерация, Костромская область, город Кострома городской округ, Кострома город, Ярославская улица

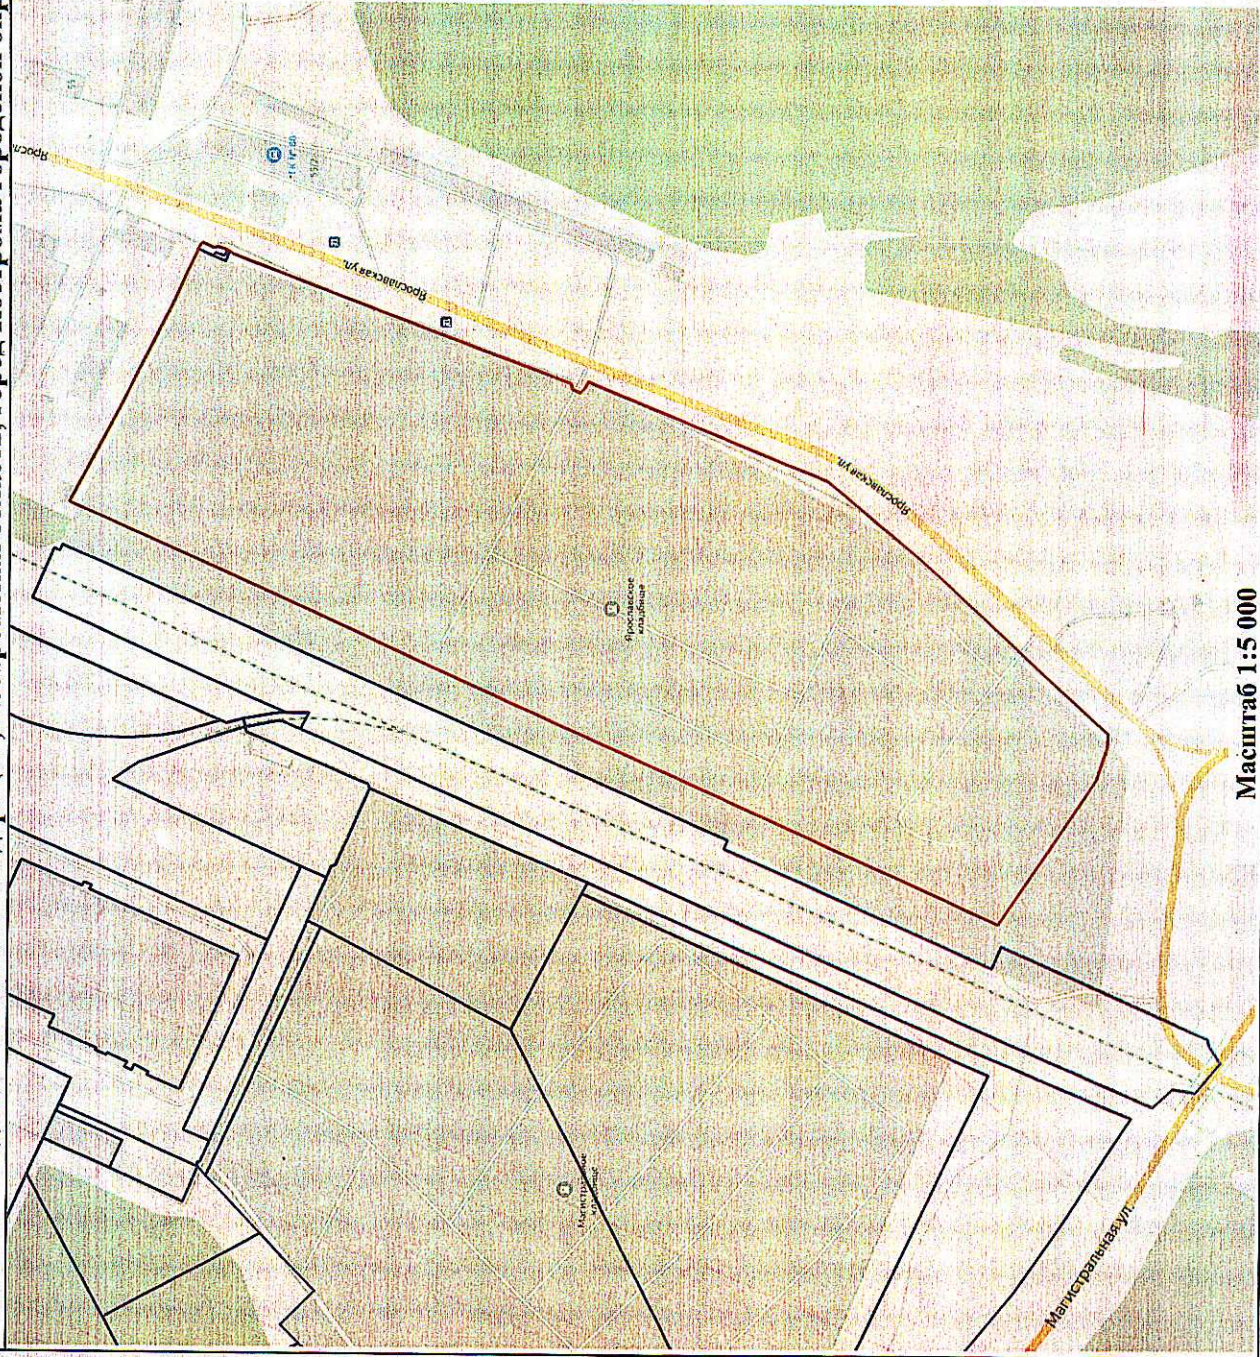

Масштаб 1:5 000


| Площадь территории                 |            | 152 957 м²                         |            |
|------------------------------------|------------|------------------------------------|------------|
| Координаты<br>характерных точек, м |            | Координаты<br>характерных точек, м |            |
| X                                  | Y          | X                                  | Y          |
| 287372,98                          | 1210520,55 | 286864,92                          | 1210303,91 |
| 287371,10                          | 1210524,51 | 286733,22                          | 1210185,23 |
| 287370,61                          | 1210524,33 | 286731,36                          | 1210183,56 |
| 287370,12                          | 1210525,42 | 286731,85                          | 1210177,30 |
| 287366,87                          | 1210523,95 | 286732,12                          | 1210173,89 |
| 287365,03                          | 1210522,99 | 286739,45                          | 1210151,10 |
| 287362,29                          | 1210521,77 | 286742,29                          | 1210146,90 |
| 287359,28                          | 1210522,49 | 286743,76                          | 1210144,73 |
| 287353,00                          | 1210520,06 | 286755,71                          | 1210127,09 |
| 287352,82                          | 1210519,78 | 286808,41                          | 1210049,28 |
| 287350,96                          | 1210519,05 | 287463,25                          | 1210342,47 |
| 287348,21                          | 1210517,07 | 287460,43                          | 1210347,94 |
| 287110,84                          | 1210427,18 | 287454,35                          | 1210359,52 |
| 287109,89                          | 1210423,09 | 287427,88                          | 1210409,35 |
| 287104,11                          | 1210420,66 | 287400,67                          | 1210463,64 |
| 287100,95                          | 1210424,01 | 287391,66                          | 1210480,88 |
| 287099,40                          | 1210426,94 | 287379,84                          | 1210506,30 |
| 287098,70                          | 1210428,29 | 287374,30                          | 1210517,78 |
| 287050,63                          | 1210408,53 | 287372,98                          | 1210520,55 |
| 286929,31                          | 1210358,69 |                                    |            |

Условные обозначения:

- Границы территории
- Границы существующих земельных участков

Место нахождения: Костромская обл, г Кострома, ул. Галицкая, ул. Смирнова Юрия

| Площадь территории   |                      |                      |                      | 286 084              |                      | м <sup>2</sup>       |                      |   |
|----------------------|----------------------|----------------------|----------------------|----------------------|----------------------|----------------------|----------------------|---|
| Координаты           |                      | Координаты           |                      | Координаты           |                      | Координаты           |                      | м |
| характерных точек, м | характерных точек, м | характерных точек, м | характерных точек, м | характерных точек, м | характерных точек, м | характерных точек, м | характерных точек, м |   |
| X                    | Y                    | X                    | Y                    | X                    | Y                    | X                    | Y                    |   |
| 292625,37            | 1215248,34           | 292880,12            | 1215608,84           | 292294,89            | 1215727,93           |                      |                      |   |
| 292634,76            | 1215248,34           | 292870,54            | 1215615,39           | 292292,13            | 1215709,18           |                      |                      |   |
| 292635,49            | 1215256,21           | 292825,55            | 1215657,59           | 292286,94            | 1215709,65           |                      |                      |   |
| 292647,46            | 1215264,30           | 292806,29            | 1215680,87           | 292285,33            | 1215698,75           |                      |                      |   |
| 292647,82            | 1215264,55           | 292786,95            | 1215694,43           | 292287,22            | 1215698,05           |                      |                      |   |
| 292648,96            | 1215265,34           | 292658,34            | 1215813,57           | 292293,49            | 1215697,10           |                      |                      |   |
| 292651,47            | 1215267,04           | 292521,10            | 1215947,42           | 292282,91            | 1215595,69           |                      |                      |   |
| 292700,52            | 1215299,31           | 292488,84            | 1215978,12           | 292277,06            | 1215597,70           |                      |                      |   |
| 292702,92            | 1215301,12           | 292413,99            | 1216045,49           | 292276,04            | 1215594,82           |                      |                      |   |
| 292739,05            | 1215329,91           | 292399,29            | 1216059,46           | 292394,62            | 1215487,14           |                      |                      |   |
| 292785,58            | 1215367,85           | 292378,03            | 1216064,81           | 292428,53            | 1215456,86           |                      |                      |   |
| 292798,35            | 1215367,67           | 292370,98            | 1216067,82           | 292429,50            | 1215457,92           |                      |                      |   |
| 292798,83            | 1215368,04           | 292370,11            | 1216065,44           | 292435,00            | 1215452,97           |                      |                      |   |
| 292801,20            | 1215369,90           | 292367,99            | 1216066,20           | 292434,11            | 1215451,99           |                      |                      |   |
| 292809,53            | 1215376,43           | 292367,62            | 1216065,29           | 292492,17            | 1215397,65           |                      |                      |   |
| 292843,70            | 1215407,41           | 292363,36            | 1216067,02           | 292518,44            | 1215374,63           |                      |                      |   |
| 292868,00            | 1215429,51           | 292361,02            | 1216061,28           | 292523,26            | 1215371,78           |                      |                      |   |
| 292866,81            | 1215431,06           | 292360,03            | 1216058,92           | 292581,05            | 1215298,84           |                      |                      |   |
| 292910,65            | 1215462,57           | 292357,40            | 1216059,44           | 292587,72            | 1215290,34           |                      |                      |   |
| 292933,01            | 1215477,90           | 292356,39            | 1216056,62           | 292581,58            | 1215285,65           |                      |                      |   |
| 292937,21            | 1215480,58           | 292350,39            | 1216057,67           | 292584,23            | 1215282,86           |                      |                      |   |
| 292944,93            | 1215487,23           | 292317,68            | 1215871,06           | 292583,99            | 1215280,01           |                      |                      |   |
| 292949,89            | 1215490,62           | 292317,48            | 1215865,99           | 292583,29            | 1215277,58           |                      |                      |   |
| 292958,66            | 1215496,35           | 292303,60            | 1215779,03           | 292584,59            | 1215273,77           |                      |                      |   |
| 292962,42            | 1215498,90           | 292305,12            | 1215778,85           | 292602,99            | 1215262,28           |                      |                      |   |
| 292982,79            | 1215513,52           | 292304,56            | 1215775,36           | 292616,53            | 1215252,10           |                      |                      |   |
| 292926,22            | 1215566,08           | 292303,08            | 1215775,39           | 292625,37            | 1215248,34           |                      |                      |   |
| 292914,75            | 1215577,60           | 292299,83            | 1215754,16           |                      |                      |                      |                      |   |
| 292908,98            | 1215583,26           | 292296,24            | 1215727,72           |                      |                      |                      |                      |   |

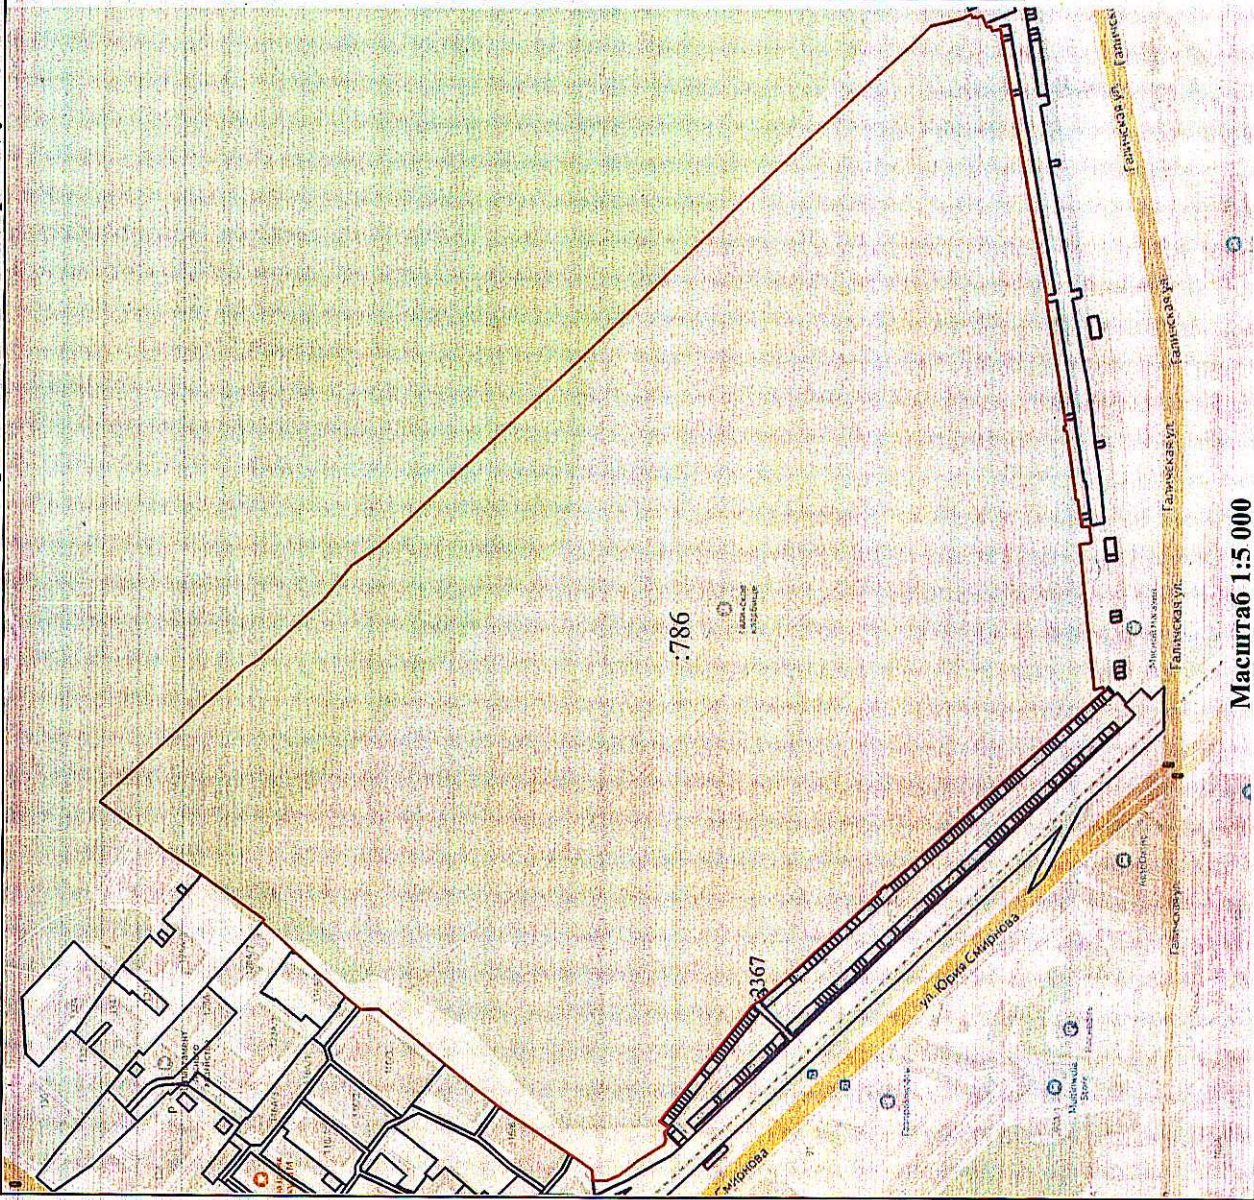

Условные обозначения:

- Границы территории
- Границы существующих земельных участков