
Объявление

На основании обращения Сергеевой Н. П., действующей в интересах собственников помещений в многоквартирном доме, расположенном по адресу: город Кострома, микрорайон Якиманиха, 4, по вопросу согласования Схемы ограждения земельного участка, расположенного по адресу: Кострома, микрорайон Якиманиха, 4 во исполнение пункта 3 статьи 4 Порядка согласования Схемы ограждения земельного участка на территории города Костромы, утвержденного решением Думы города Костромы от 4 декабря 2014 года № 233, Администрацией города Костромы проводится изучение мнения заинтересованных лиц по вопросу установки ограждения на земельном участке по адресу: город Кострому, микрорайон Якиманиха, 4 согласно Схеме ограждения земельного участка.

Предложения и рекомендации по данному вопросу принимаются в Управлении архитектуры и градостроительства Администрации города Костромы в письменной форме до 4 декабря 2026 года по адресу: площадь Конституции, д. 2, каб. № 406, либо по адресу электронной почты SemenovaOA@gradkostroma.ru. Контактный номер телефона (4942) 42 70 72.

И.о. начальника Управления,
главного архитектора города Е. С. Янова

Схема устройства шлагбаума на земельном участке; М 1:500.

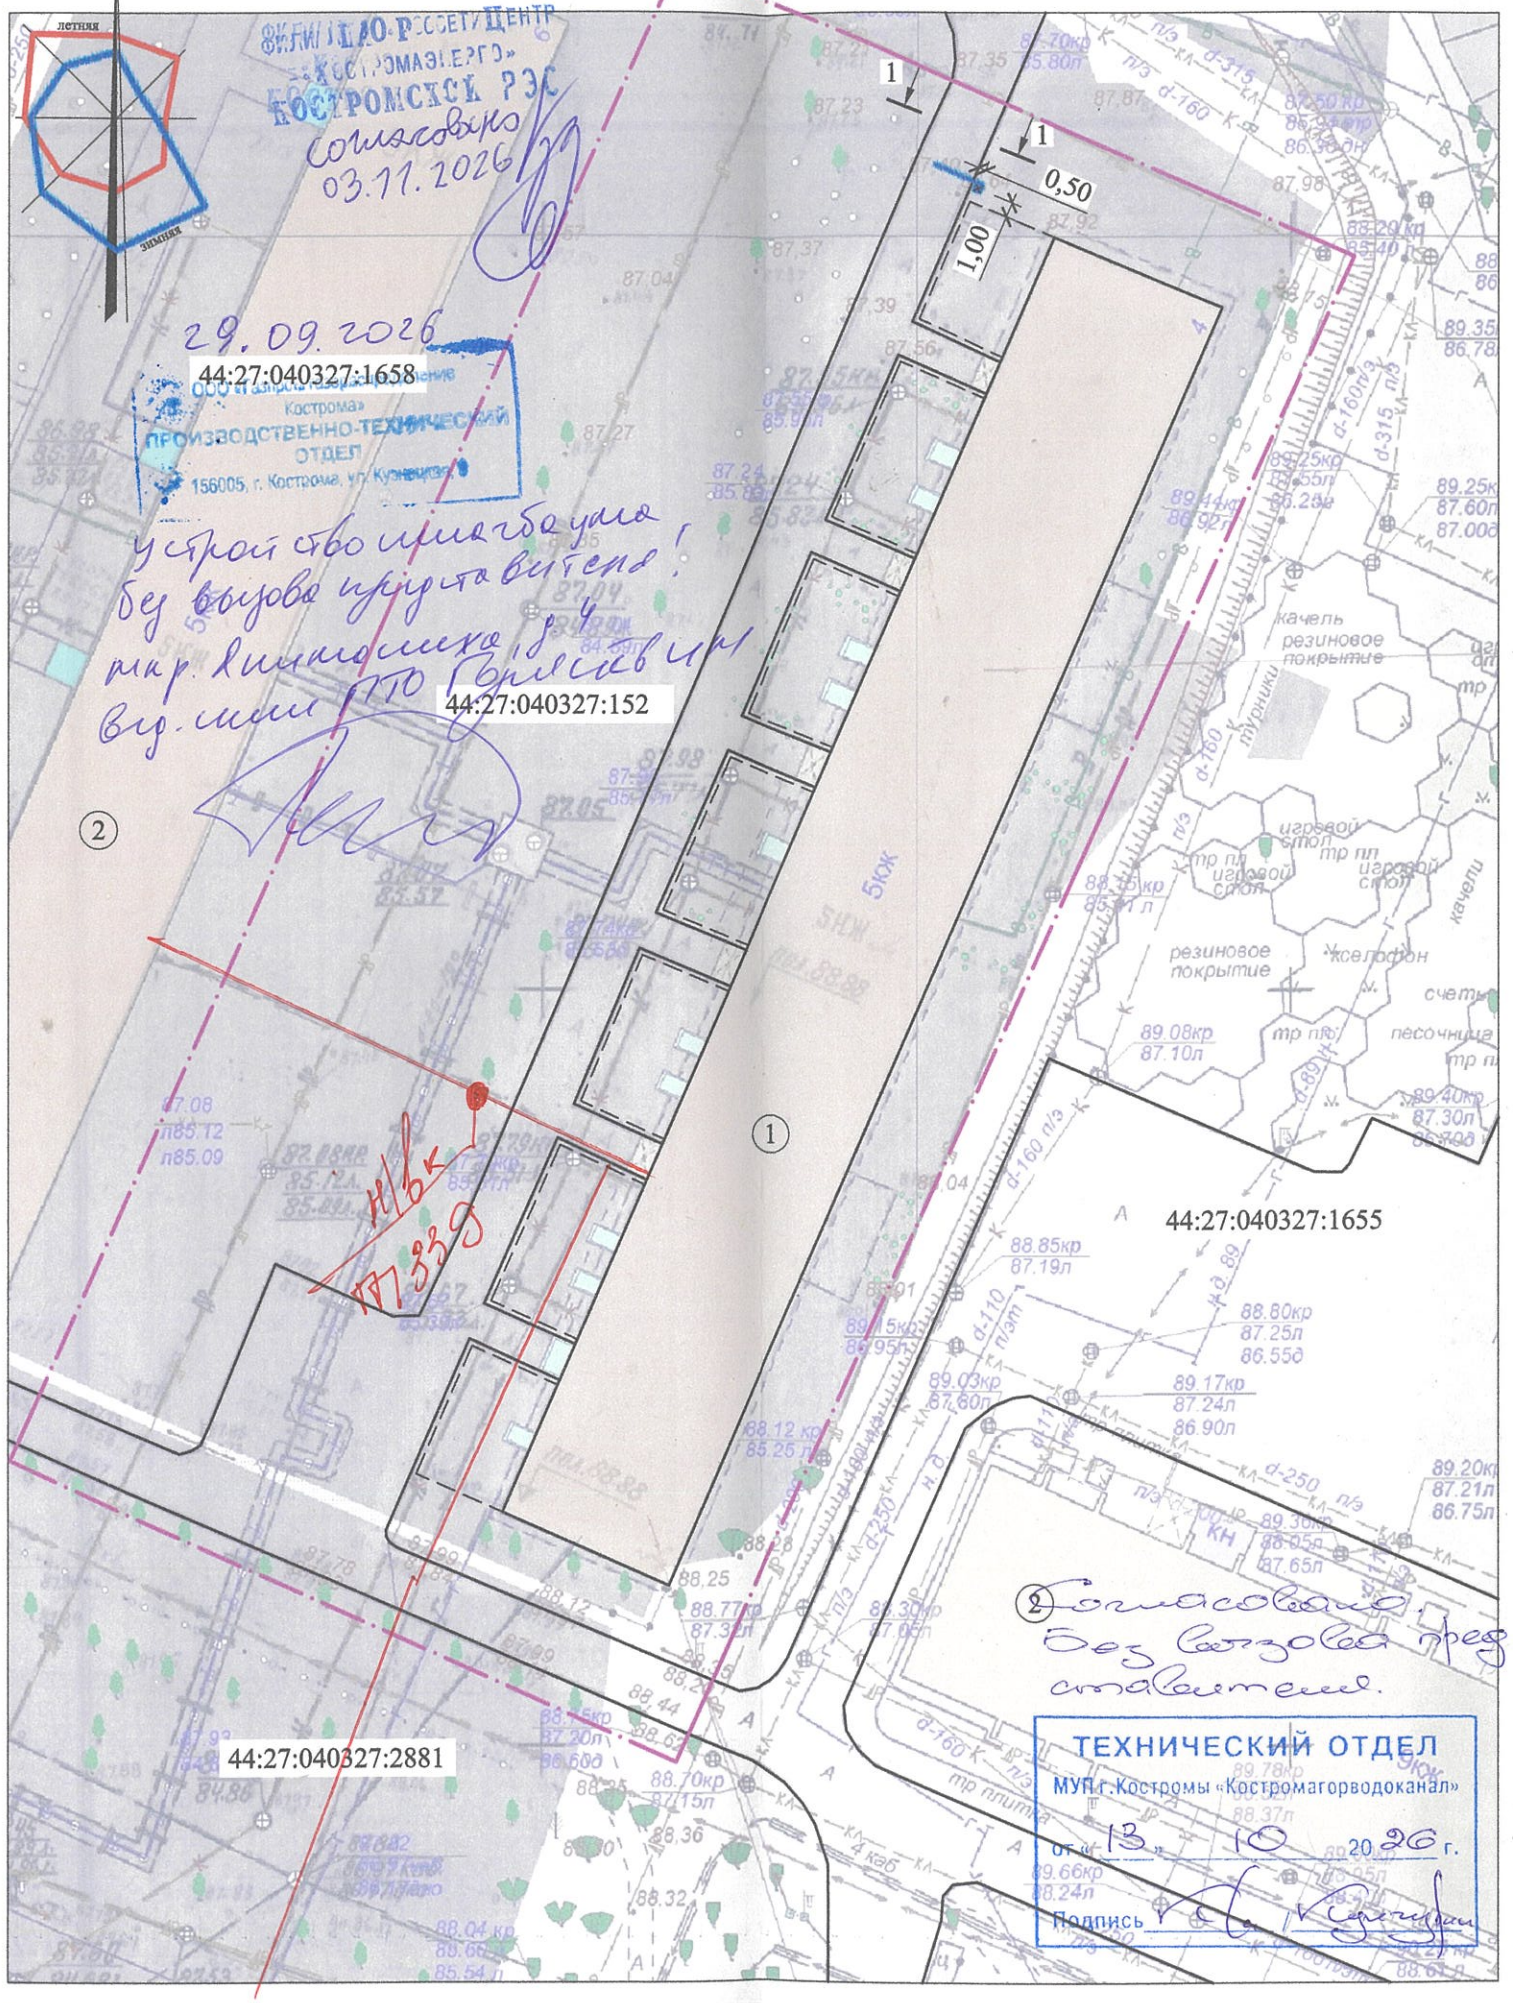


Экспликация зданий, сооружений и площадок

N п/п	НАИМЕНОВАНИЕ	степень огнестой-кости	№ типового проекта	Примечание
1	Многоквартирный жилой дом по адресу: г. Кострома, мкр. Якиманиха, д.4.		сущ.	
2	Существующие здания и сооружения		сущ.	

Условные обозначения

УСЛОВНЫЕ ОБОЗНАЧЕНИЯ	НАИМЕНОВАНИЕ	Примечания
	Граница участка с кадастровым номером 44:27:040327:152	
5 КЖ	Существующие здания	
	Бортовой бетонный камень (существующий)	
	Проектируемый шлагбаум	

Общий вид шлагбаума (1-1)

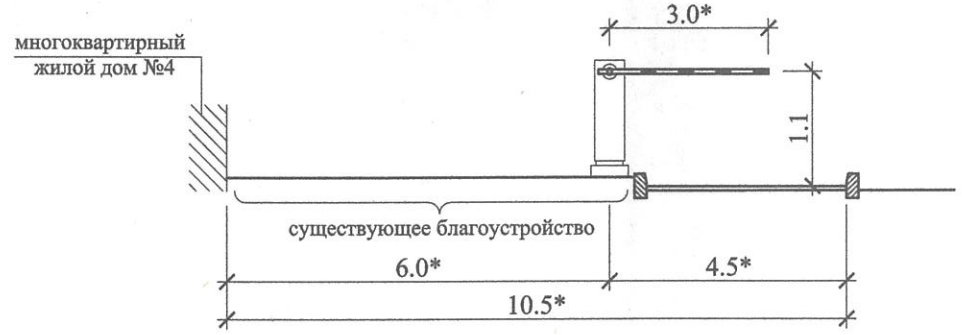

1. Проектом предлагается устройство шлагбаума с целью ликвидации транзитного проезда в районе дома №4 в микрорайоне Якиманиха; конфигурацию и местоположение согласовать в соответствующих инстанциях. Шлагбаум выполнить из легких конструкций с автоматическим и дублирующим ручным механизмами открывания.
2. Установку шлагбаума выполнить на основании общего собрания собственников помещений в многоквартирном доме. Проектные решения по требованию дополнительно согласовать с соответствующими инстанциями.
3. Решением общего собрания собственников назначается лицо, ответственное за предоставление проезда специальному и обслуживающему транспорту, в т.ч. пожарной технике. На шлагбауме расположить информационные таблицы с контактным телефоном ответственного лица.
4. Размеры со знаком " * " уточнить по месту производства работ.

Изм.	Кол. уч.	Лист	№док	Подпись	Дата	91/26 - ПЗУ		
						Устройство шлагбаума на территории многоквартирного жилого дома по адресу: г. Кострома, мкр. Якиманиха, д.4.		
Разработал		Кетова			08.26г.		Стадия	Лист	Листов
ГИП		Бондарев			08.26г.		П	2	2
Н.контроль		Милкин			08.26г.	Схема устройства шлагбаума на земельном участке; М 1:500.	ООО "ПЛАНИРОВКА" г. Кострома. СРО-П-102-23122009, рег.№112, от 14.11.17 г.	