АДМИНИСТРАЦИЯ ГОРОДА КОСТРОМЫ
НАЧАЛЬНИК УПРАВЛЕНИЯ БЛАГОУСТРОЙСТВА

Р А С П О Р Я Ж Е Н И Е

19.11.2026 №302-р

Об утверждении схемы границ прилегающей территории к земельному участку с кадастровым номером 44:27:070242:64, расположенному по адресу: Российская Федерация, Костромская область, городской округ город Кострома, город Кострома, проезд Давыдовский 2-й, земельный участок 8

В соответствии с Законом Костромской области от 16 июля 2018 года № 420-6-ЗКО «О содержании правил благоустройства территории муниципального образования Костромской области и порядке определения границ прилегающих территорий», приказом Комитета архитектуры и градостроительства Костромской области от 8 февраля 2024 года № 2 «Об утверждении формы схемы границ прилегающей территории, требований к ее подготовке, к точности и методам определения координат характерных точек границ прилегающей территории», решением Думы города Костромы от 25 апреля 2013 года № 60 «Об утверждении Правил благоустройства территории города Костромы», руководствуясь Положением об Управлении благоустройства Администрации города Костромы, утвержденным решением Думы города Костромы от 27 октября 2022 года № 187, распоряжением начальника Управления имущественных и земельных отношений Администрации города Костромы от 24 июля 2026 года № 3203 «О присвоении объектам недвижимости адресов»,

О Б Я З Ы В А Ю:

1. Утвердить прилагаемую схему границ прилегающей территории к земельному участку с кадастровым номером 44:27:070242:64, расположенному по адресу: Российская Федерация, Костромская область, городской округ город Кострома, город Кострома, проезд Давыдовский 2й, земельный участок 8.
2. Настоящее распоряжение подлежит официальному опубликованию и размещению на официальном сайте Администрации города Костромы в информационно-телекоммуникационной сети Интернет.

Начальник Управления Т.А. Подойницына

РОССИЙСКАЯ ФЕДЕРАЦИЯ УПРАВЛЕНИЕ БЛАГОУСТРОЙСТВА АДМИНИСТРАЦИИ ГОРОДА КОСТРОМЫ ИНН 4400012752 ДЛЯ ДОКУМЕНТОВ ОГРН 1234400000955

УТВЕРЖДЕНА

Распоряжением
Начальника Управления благоустройства
Администрации города Кострома

от « 19 » ноября 2026 г. № 302-Р

СХЕМА ГРАНИЦ ПРИЛЕГАЮЩИХ ТЕРРИТОРИЙ

прилегающая территория П-879

1. Местоположение прилегающей территории (адресные ориентиры):

Российская Федерация, Костромская область, городской округ город Кострома, город Кострома, проезд Давыдовский 2-й, земельный участок 8

2. Кадастровый номер объекта, по отношении к которому устанавливается прилегающая территория 44:27:070242:64

3. Сведения о собственнике и (или) ином законном владельце здания, строения, сооружения, земельного участка, а также уполномоченном лице:

4. Площадь прилегающей территории: 77,5 (кв.м)

5. Вид разрешенного использования земельного участка, по отношению к которому устанавливается прилегающая территория:

Для эксплуатации индивидуального жилого дома

(при наличии)

6. Наличие объектов (в том числе благоустройства), расположенных на прилегающей территории с их описанием


7. Площадь озелененной территории (при ее наличии 17,8 кв.м.), состав озеленения (при наличии - деревья в 10 шт., газон, цветники в кв.м. 17,8

Номер поворотной точки границ прилегающей территории	Координаты, м (с точностью до двух знаков после запятой)	
	X	Y
1	2	3
П-879/1	288 032,39	1 217 132,73
П-879/2	288 030,15	1 217 135,86
П-879/3	288 013,48	1 217 123,39
П-879/4	288 015,83	1 217 120,40

Ситуационный план



Графическая часть. Масштаб 1:1000

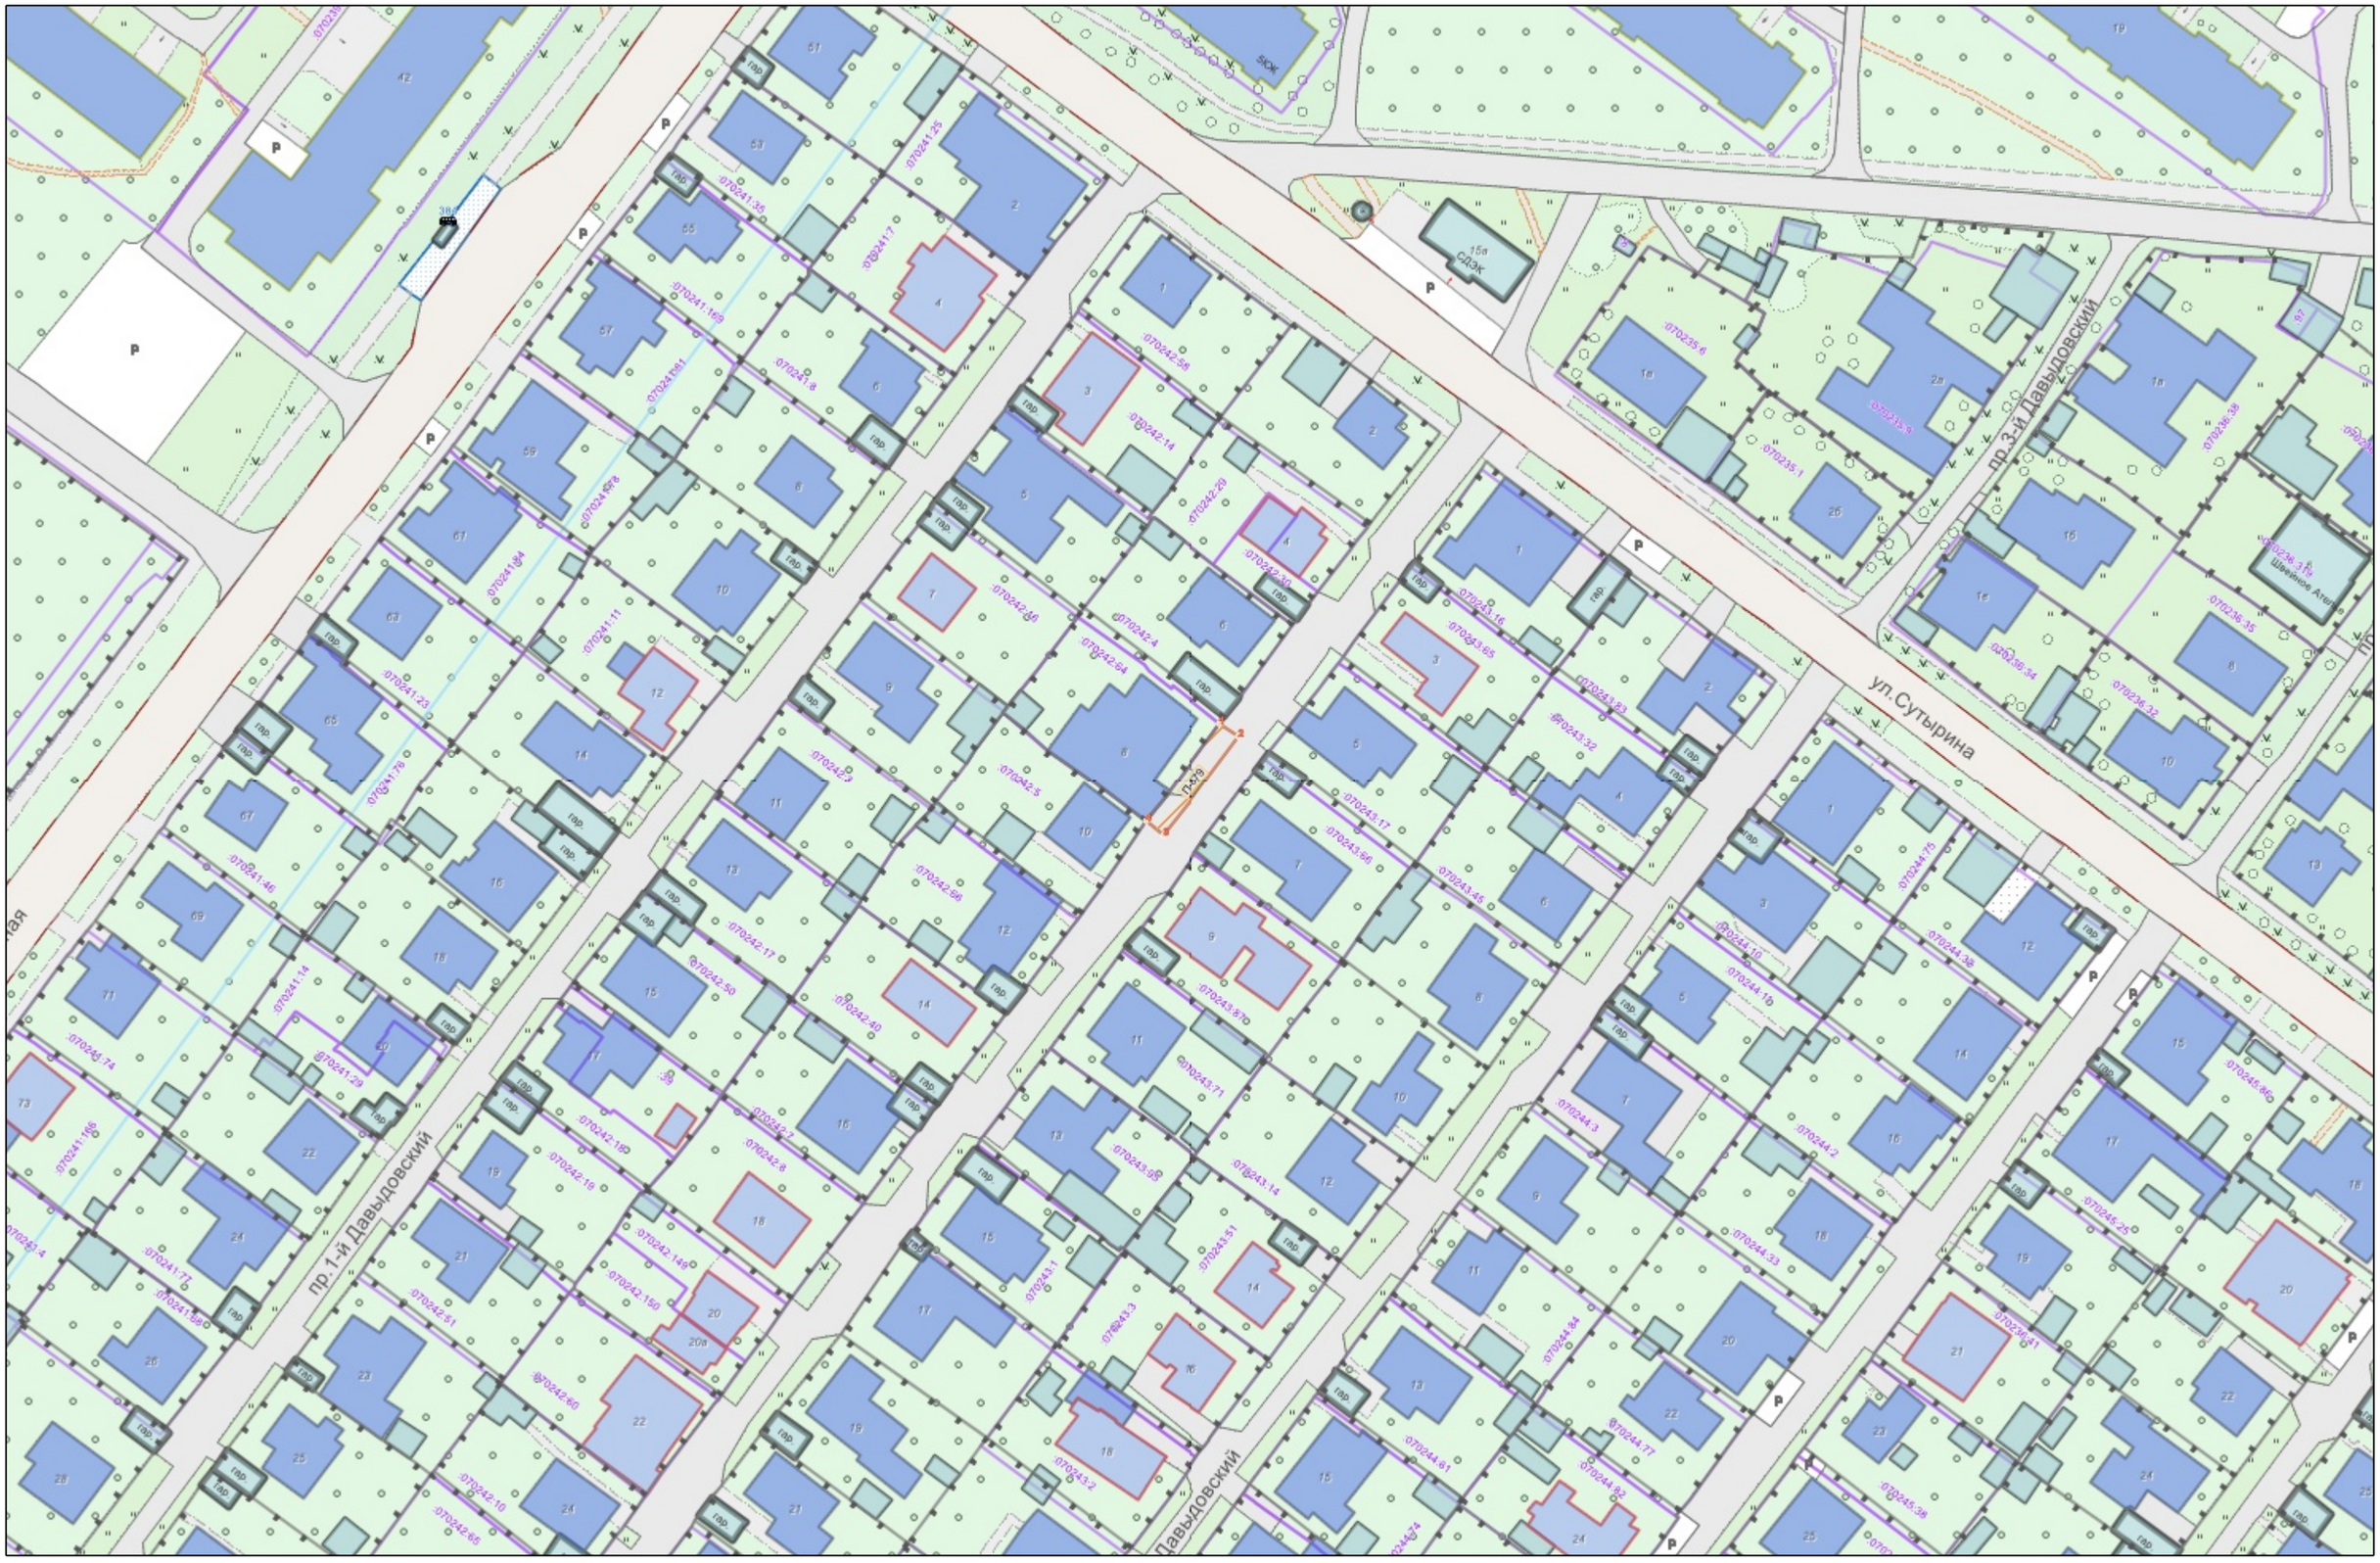

Условные обозначения :

	Граница прилегающей территории
•1	Номер поворотной точки границ прилегающей территории
44:xx:xxxxxx:xx	Кадастровый номер земельного участка (объекта недвижимости), по отношению к которому устанавливается прилегающая территория
44:XX:XXxxXxX	Номер кадастрового квартала
	Граница кадастрового квартала
	Границы объектов, расположенных на прилегающей территории
	Граница земельных участков
	ОКС жилой
	ОКС нежилой
	Древесная растительность
	Газон
	Луговая растительность
	Забор