# АДМИНИСТРАЦИЯ ГОРОДА КОСТРОМЫ
# НАЧАЛЬНИК УПРАВЛЕНИЯ БЛАГОУСТРОЙСТВА

# Р А С П О Р Я Ж Е Н И Е

19.11.2026 № 311-р

**Об утверждении схемы границ прилегающей территории к земельному участку с кадастровым номером 44:27:070408:992, местоположение которого по адресу: Российская Федерация, городской округ город Кострома, город Кострома, улица Профсоюзная, земельный участок 28**

В соответствии с Законом Костромской области от 16 июля 2018 года № 420-6-ЗКО «О содержании правил благоустройства территории муниципального образования Костромской области и порядке определения границ прилегающих территорий», приказом Комитета архитектуры и градостроительства Костромской области от 8 февраля 2024 года № 2 «Об утверждении формы схемы границ прилегающей территории, требований к ее подготовке, к точности и методам определения координат характерных точек границ прилегающей территории», решением Думы города Костромы от 25 апреля 2013 года № 60 «Об утверждении Правил благоустройства территории города Костромы», руководствуясь Положением об Управлении благоустройства Администрации города Костромы, утвержденным решением Думы города Костромы от 27 октября 2022 года № 187,

О Б Я З Ы В А Ю:

1. Утвердить прилагаемую схему границ прилегающей территории к земельному участку с кадастровым номером 44:27:070408:992, местоположение которого по адресу: Российская Федерация, городской округ город Кострома, город Кострома, улица Профсоюзная, земельный участок 28.

2. Настоящее распоряжение подлежит официальному опубликованию и размещению на официальном сайте Администрации города Костромы в информационно-телекоммуникационной сети Интернет.

Начальник Управления Т.А. Подойницына

РОССИЙСКАЯ ФЕДЕРАЦИЯ УПРАВЛЕНИЕ БЛАГОУСТРОЙСТВА АДМИНИСТРАЦИИ ГОРОДА КОСТРОМЫ ИНН 4400012752 ДЛЯ ДОКУМЕНТОВ ОГРН 1234400000955

УТВЕРЖДЕНА

Распоряжением
Начальника Управления благоустройства
Администрации города Кострома

от « 19 » ноября 2026 г. № 311-Р

# СХЕМА ГРАНИЦ ПРИЛЕГАЮЩИХ ТЕРРИТОРИЙ

прилегающая территория П-2127

1. Местоположение прилегающей территории (адресные ориентиры):

Российская Федерация, городской округ город Кострома, город Кострома, улица Профсоюзная, земельный участок 28

2. Кадастровый номер объекта, по отношении к которому устанавливается прилегающая территория 44:27:070408:992

3. Сведения о собственнике и (или) ином законном владельце здания, строения, сооружения, земельного участка, а также уполномоченном лице:

ООО УК "ЮБИЛЕЙНЫЙ 2007" ИНН 4401098304

4. Площадь прилегающей территории: 95,2 (кв.м)

5. Вид разрешенного использования земельного участка, по отношению к которому устанавливается прилегающая территория: многоквартирный дом

(при наличии)

6. Наличие объектов (в том числе благоустройства), расположенных на прилегающей территории с их описанием


7. Площадь озелененной территории (при ее наличии 62,8 кв.м.), состав озеленения (при наличии - деревья в 0 шт., газон, цветники в кв.м. 62,8

| Номер поворотной точки границ прилегающей территории | Координаты, м (с точностью до двух знаков после запятой) | |
|---|---|---|
| | X | Y |
| 1 | 2 | 3 |
| П-2127/1 | 286 684,53 | 1 217 977,93 |
| П-2127/2 | 286 655,63 | 1 217 996,48 |
| П-2127/3 | 286 657,36 | 1 217 991,61 |
| П-2127/4 | 286 664,07 | 1 217 989,27 |
| П-2127/5 | 286 669,35 | 1 218 021,38 |
| П-2127/6 | 286 668,67 | 1 218 021,21 |
| П-2127/7 | 286 663,85 | 1 218 017,44 |
| П-2127/8 | 286 656,96 | 1 218 007,51 |
| П-2127/9 | 286 655,06 | 1 218 002,07 |
| П-2127/10 | 286 655,30 | 1 217 999,69 |

Ситуационный план



Графическая часть. Масштаб 1:1000

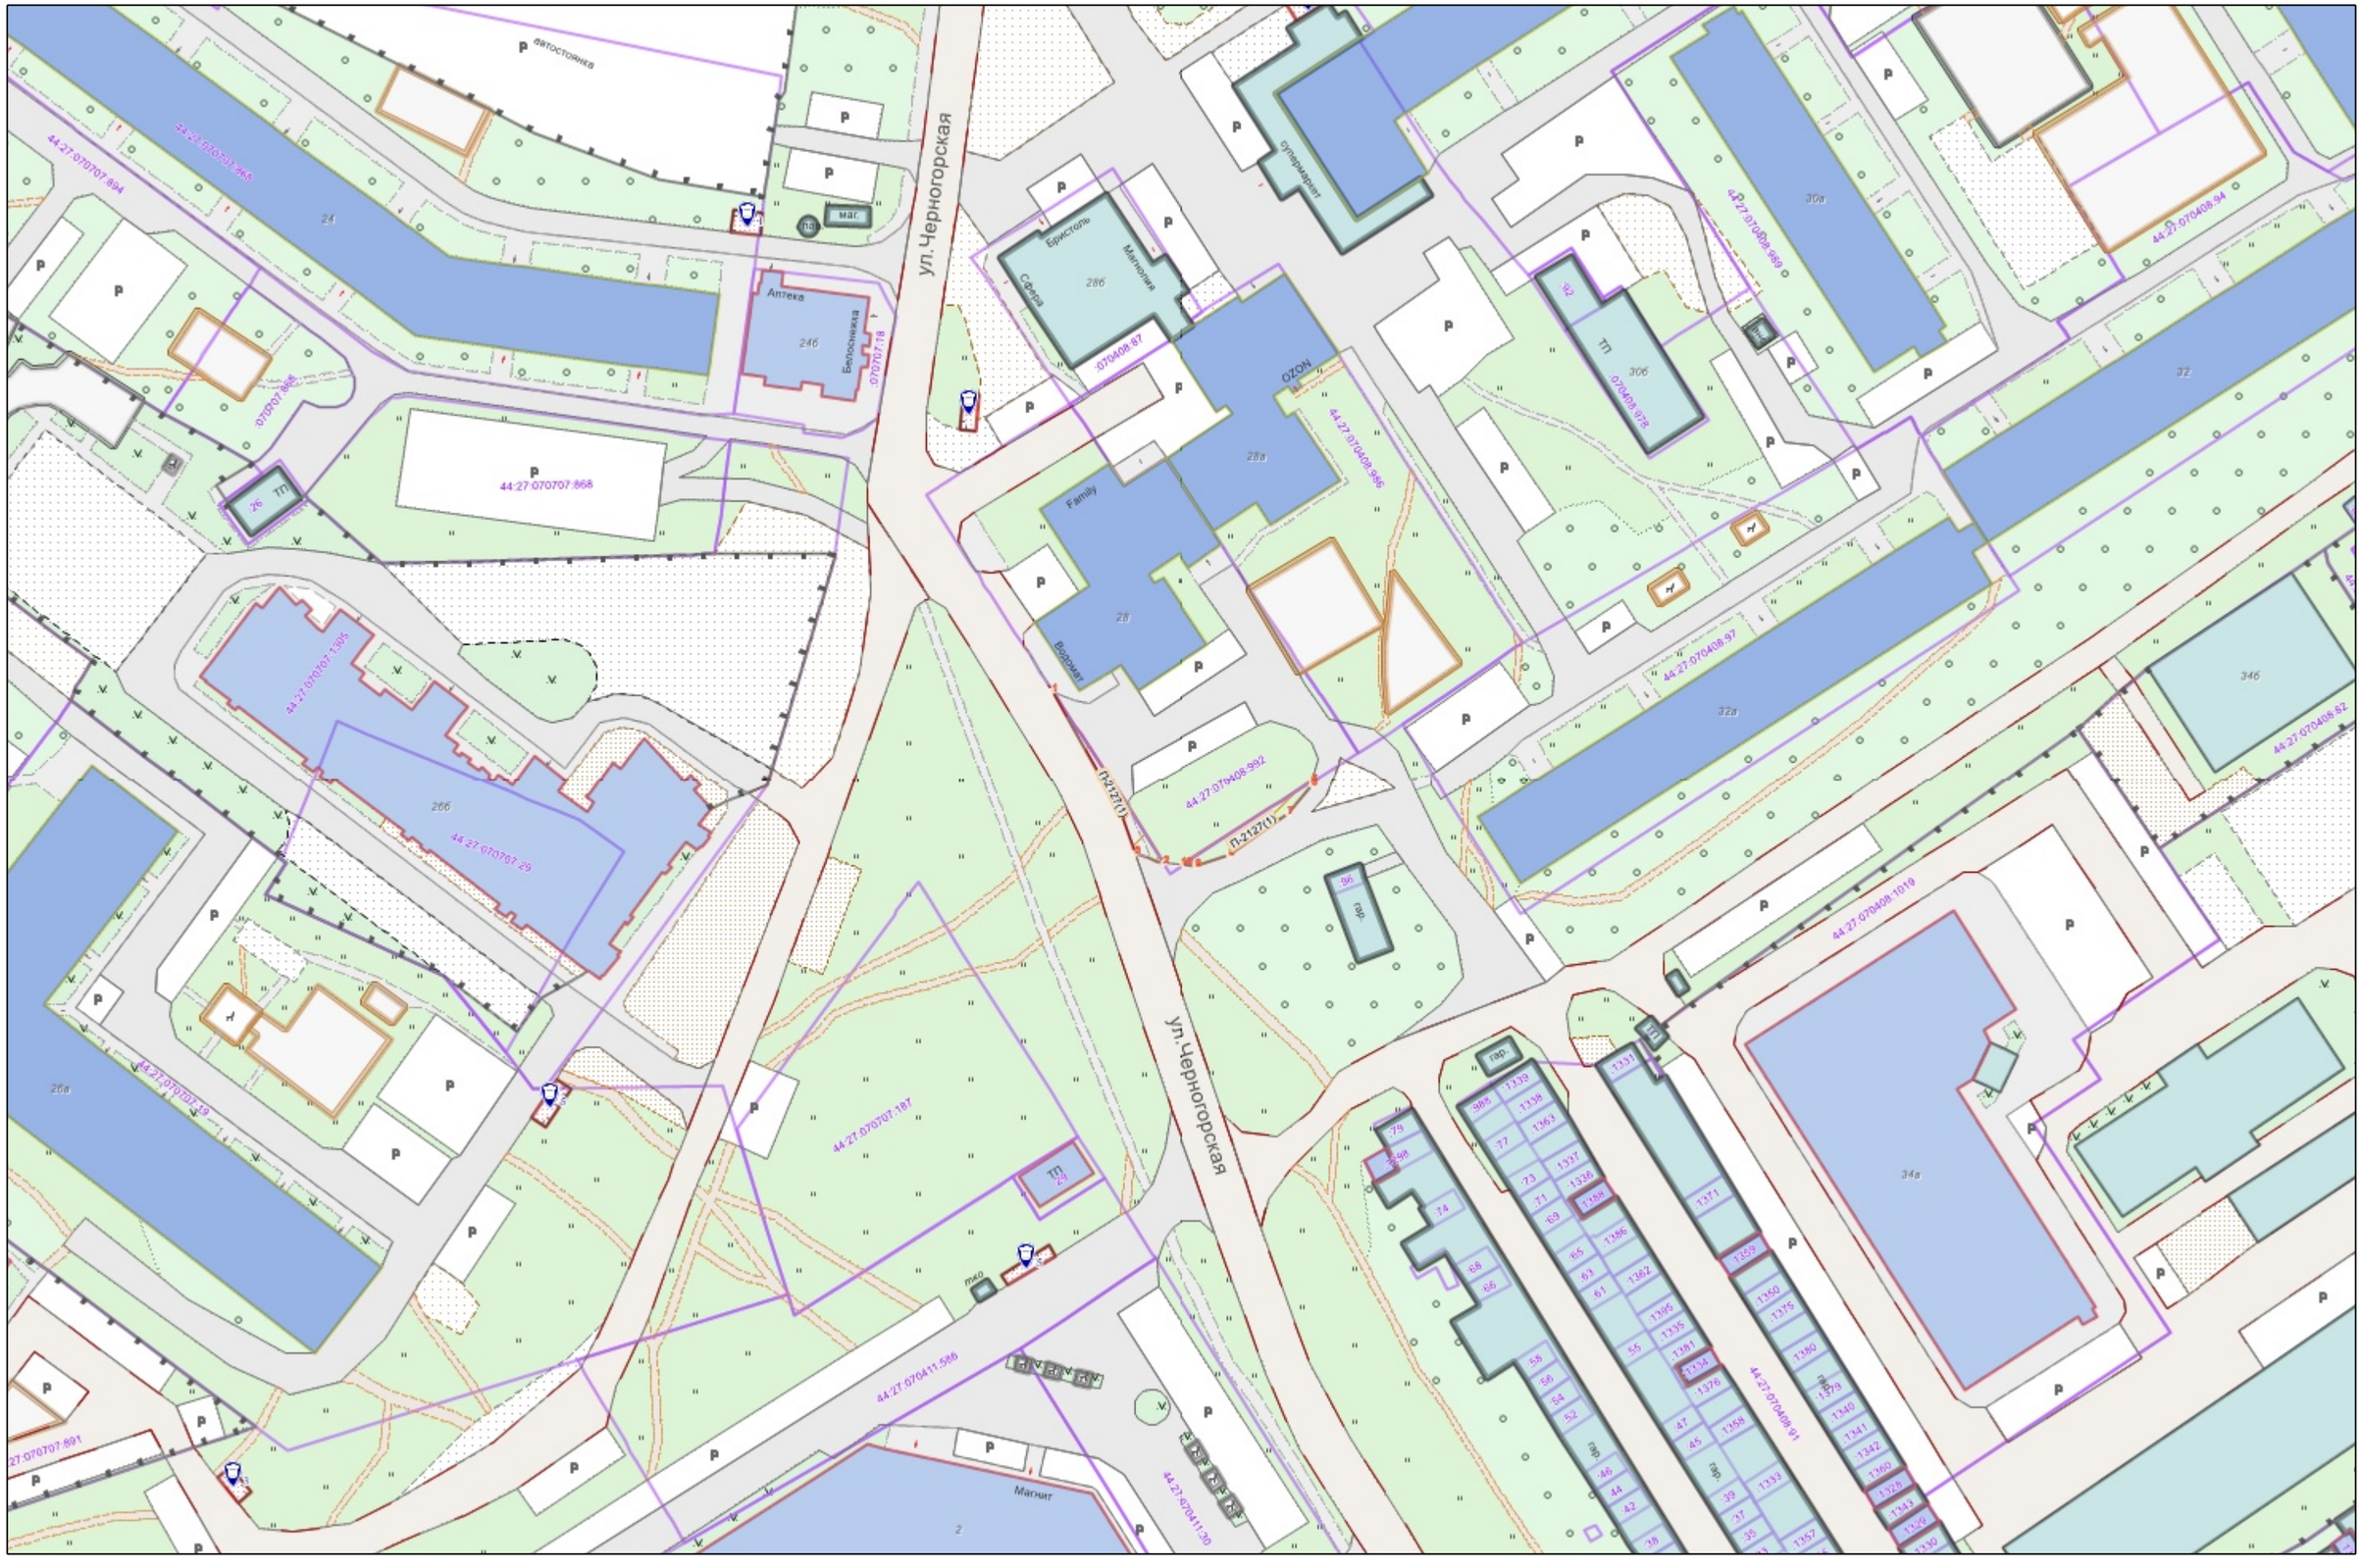

# Условные обозначения :

| | |
|---|---|
| | Граница прилегающей территории |
| •1 | Номер поворотной точки границ прилегающей территории |
| 44:xx:xxxxxx:xx | Кадастровый номер земельного участка (объекта недвижимости), по отношению к которому устанавливается прилегающая территория |
| 44:XX:XXxxXxX | Номер кадастрового квартала |
| | Граница кадастрового квартала |
| | Границы объектов, расположенных на прилегающей территории |
| | Граница земельных участков |
| | ОКС жилой |
| | ОКС нежилой |
| | Древесная растительность |
| | Газон |
| | Луговая растительность |
| | Забор |