АДМИНИСТРАЦИЯ ГОРОДА КОСТРОМЫ
НАЧАЛЬНИК УПРАВЛЕНИЯ БЛАГОУСТРОЙСТВА

Р А С П О Р Я Ж Е Н И Е

19.11.2026 № 313-р

Об утверждении схемы границ прилегающей территории к земельному участку с кадастровым номером 44:27:070223:52, расположенному по адресу: Российская Федерация, Костромская область, городской округ город Кострома, город Кострома, улица Центральная, земельный участок 8

В соответствии с Законом Костромской области от 16 июля 2018 года № 420-6-ЗКО «О содержании правил благоустройства территории муниципального образования Костромской области и порядке определения границ прилегающих территорий», приказом Комитета архитектуры и градостроительства Костромской области от 8 февраля 2024 года № 2 «Об утверждении формы схемы границ прилегающей территории, требований к ее подготовке, к точности и методам определения координат характерных точек границ прилегающей территории», решением Думы города Костромы от 25 апреля 2013 года № 60 «Об утверждении Правил благоустройства территории города Костромы», руководствуясь Положением об Управлении благоустройства Администрации города Костромы, утвержденным решением Думы города Костромы от 27 октября 2022 года № 187, распоряжением начальника Управления имущественных и зеленых отношений Администрации города Костромы от 15 июля 2026 года № 3657 «О присвоении объекту недвижимости адреса: Российская Федерация, Костромская область, городской округ Кострома, город Кострома, улица Центральная, земельный участок 8 и аннулировании адреса объекта адресации с кадастровым номером 44:27:070239:52»

О Б Я З Ы В А Ю:

1. Утвердить прилагаемую схему границ прилегающей территории к земельному участку с кадастровым номером 44:27:070223:52, расположенному по адресу: Российская Федерация, Костромская область, городской округ город Кострома, город Кострома, улица Центральная, земельный участок 8.

2. Настоящее распоряжение подлежит официальному опубликованию и размещению на официальном сайте Администрации города Костромы в информационно-телекоммуникационной сети Интернет.

Начальник Управления Т.А. Подойницына

УТВЕРЖДЕНА

Распоряжением
Начальника Управления благоустройства
Администрации города Кострома

от « 19 » ноября 2026 г. № 313-Р

СХЕМА ГРАНИЦ ПРИЛЕГАЮЩИХ ТЕРРИТОРИЙ

прилегающая территория П-511

1. Местоположение прилегающей территории (адресные ориентиры):

Установлено относительно ориентира, расположенного в границах участка. Почтовый адрес ориентира: Костромская область, город Кострома, улица Центральная, дом 8

2. Кадастровый номер объекта, по отношении к которому устанавливается прилегающая территория 44:27:070223:52

3. Сведения о собственнике и (или) ином законном владельце здания, строения, сооружения, земельного участка, а также уполномоченном лице:

4. Площадь прилегающей территории: 134,1 (кв.м)

5. Вид разрешенного использования земельного участка, по отношению к которому устанавливается прилегающая территория:

Многоквартирный дом

(при наличии)

6. Наличие объектов (в том числе благоустройства), расположенных на прилегающей территории с их описанием


7. Площадь озелененной территории (при ее наличии 114,2 кв.м.), состав озеленения (при наличии - деревья в 2 шт., газон, цветники в кв.м. 114,2

Номер поворотной точки границ прилегающей территории	Координаты, м (с точностью до двух знаков после запятой)	
	X	Y
1	2	3
П-511/1	288 663,03	1 217 401,78
П-511/2	288 658,51	1 217 398,40
П-511/3	288 657,47	1 217 399,84
П-511/4	288 653,12	1 217 396,71
П-511/5	288 654,22	1 217 395,20
П-511/6	288 647,21	1 217 389,96
П-511/7	288 645,72	1 217 392,00
П-511/8	288 644,39	1 217 391,02
П-511/9	288 640,23	1 217 387,98
П-511/10	288 641,75	1 217 385,89
П-511/11	288 635,72	1 217 381,39
П-511/12	288 633,05	1 217 384,66
П-511/13	288 632,76	1 217 385,02
П-511/14	288 660,27	1 217 405,63

Ситуационный план



Графическая часть. Масштаб 1:1000

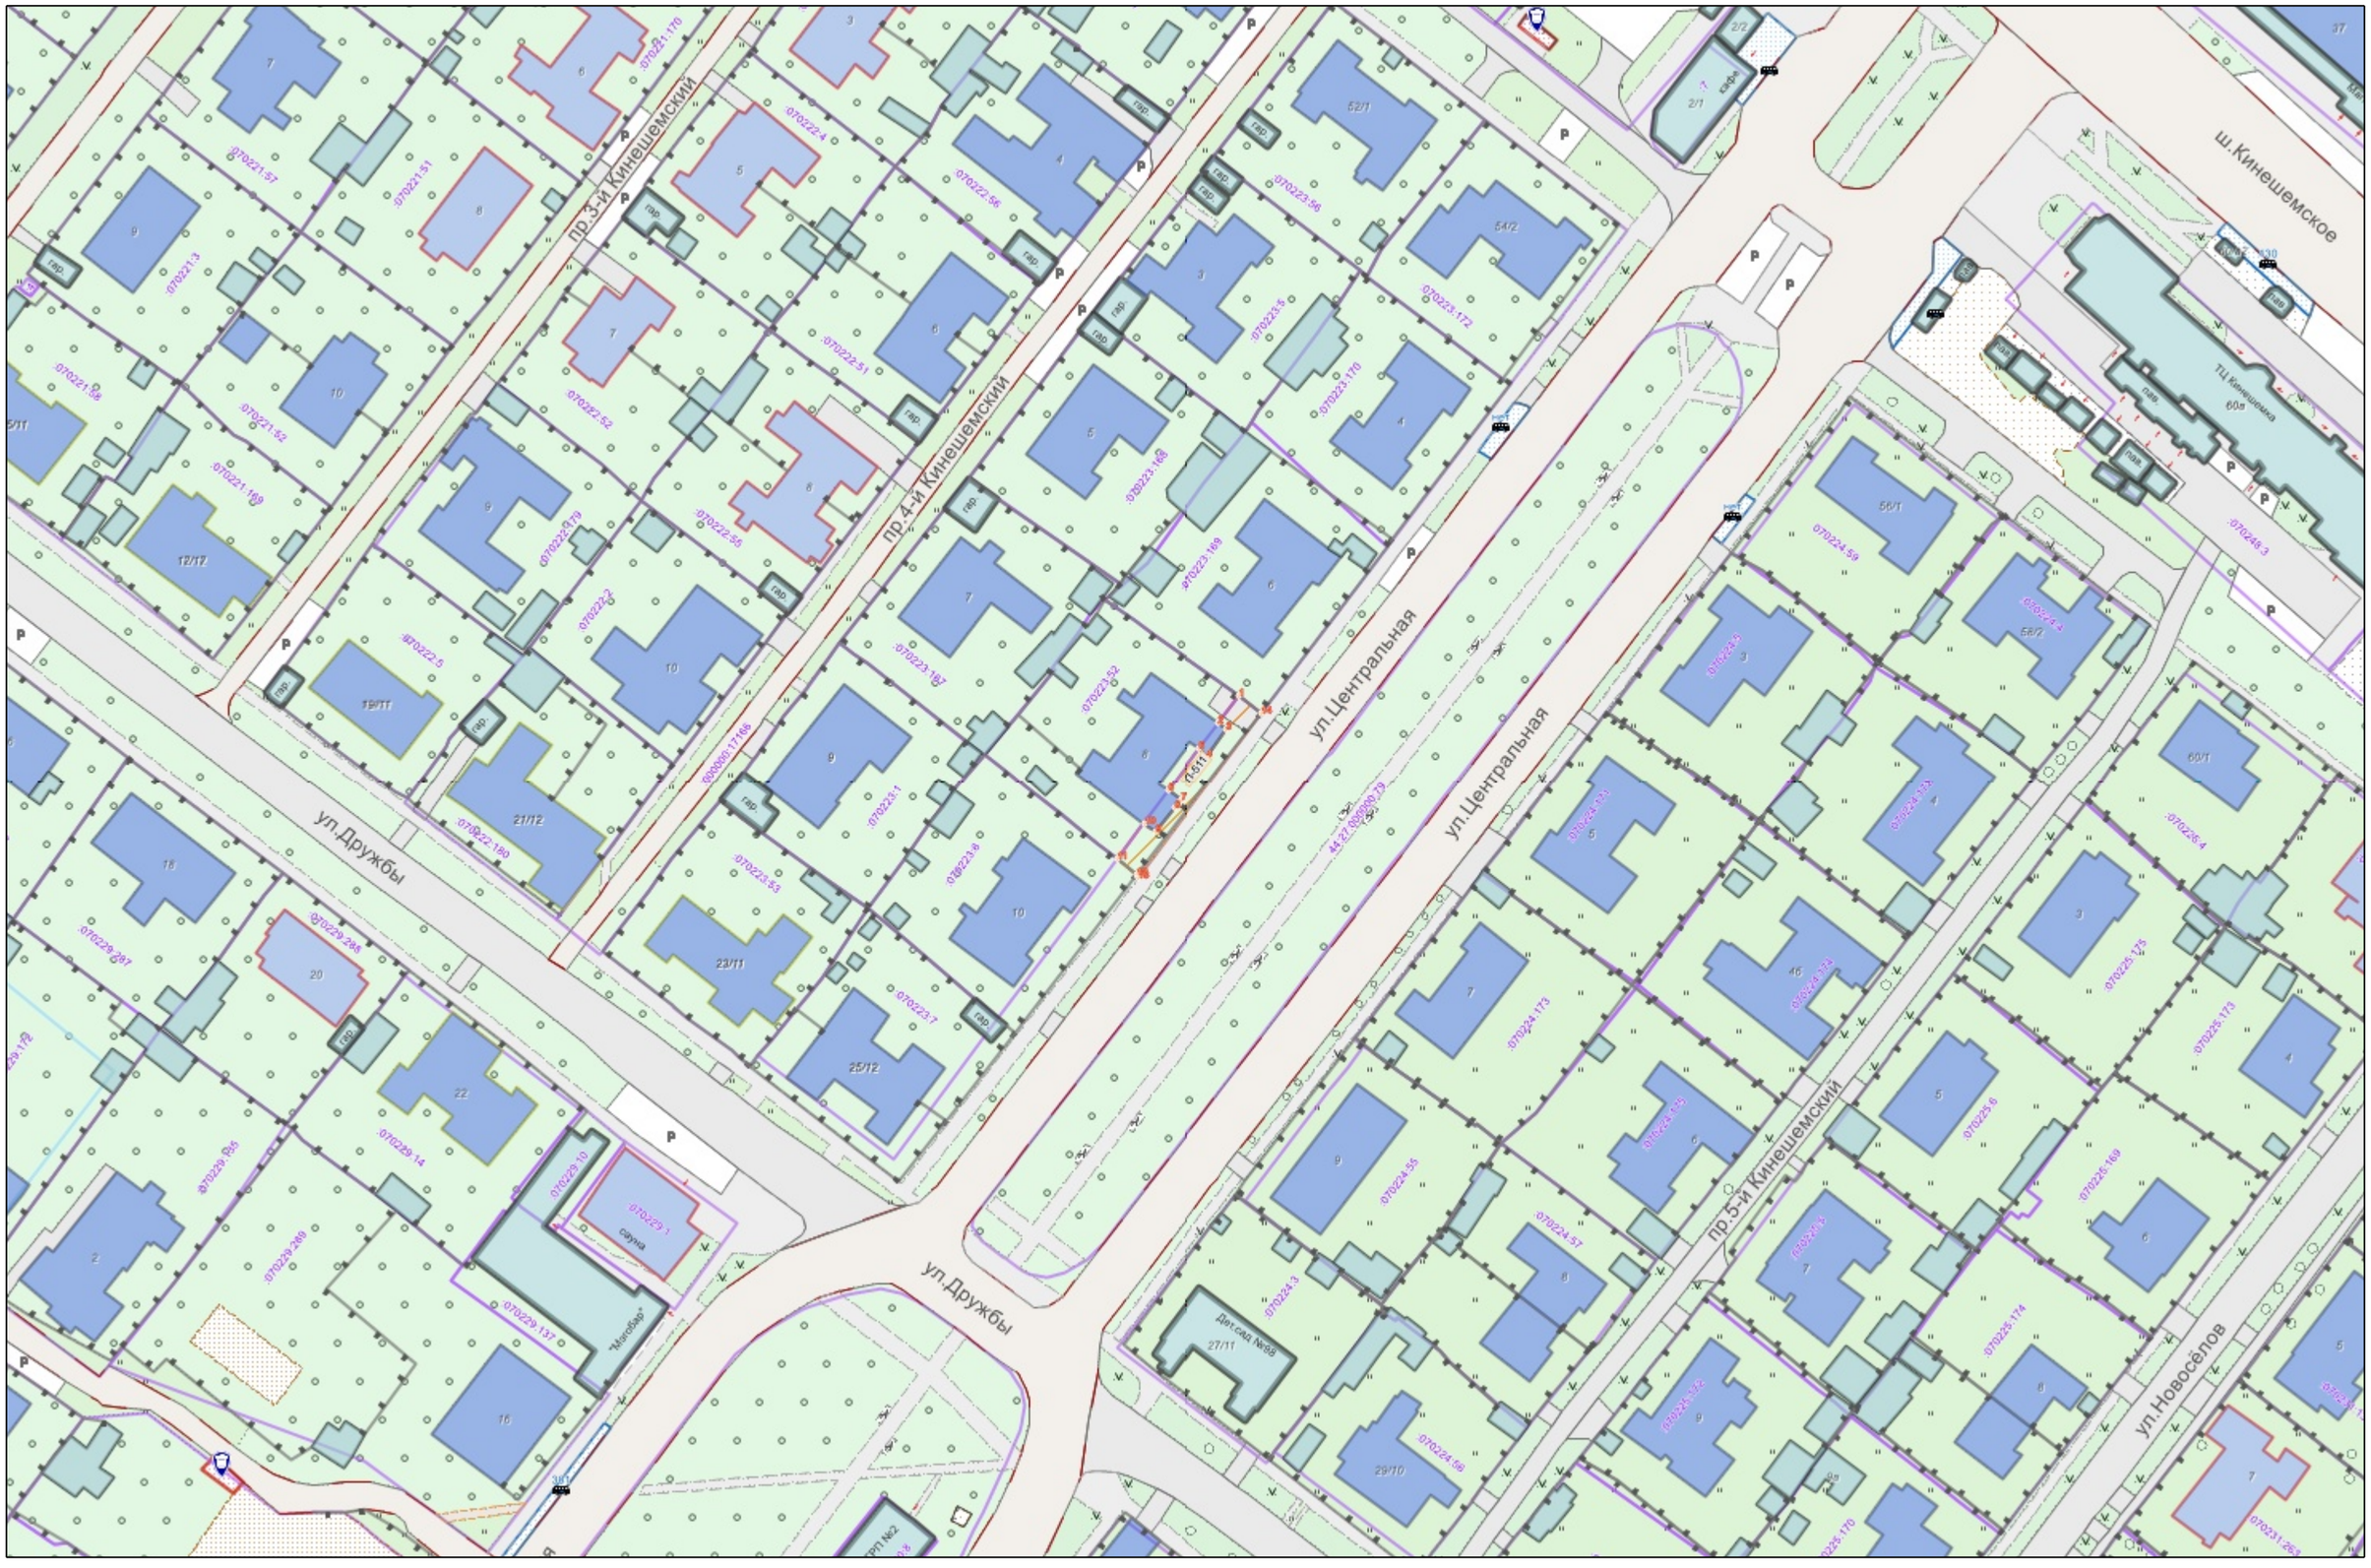

Условные обозначения :

	Граница прилегающей территории
•1	Номер поворотной точки границ прилегающей территории
44:xx:xxxxxx:xx	Кадастровый номер земельного участка (объекта недвижимости), по отношению к которому устанавливается прилегающая территория
44:XX:XXxxXxX	Номер кадастрового квартала
	Граница кадастрового квартала
	Границы объектов, расположенных на прилегающей территории
	Граница земельных участков
	ОКС жилой
	ОКС нежилой
	Древесная растительность
	Газон
	Луговая растительность
	Забор