АДМИНИСТРАЦИЯ ГОРОДА КОСТРОМЫ
НАЧАЛЬНИК УПРАВЛЕНИЯ БЛАГОУСТРОЙСТВА

Р А С П О Р Я Ж Е Н И Е

23.11.2026 № 316-р

Об утверждении схемы границ прилегающей территории к земельному участку с кадастровым номером 44:27:070221:3, местоположение которого установлено относительно ориентира, расположенного в границах участка. Почтовый адрес ориентира: Костромская область, город Кострома, улица Дорожная, дом 9

В соответствии с Законом Костромской области от 16 июля 2018 года № 420-6-ЗКО «О содержании правил благоустройства территории муниципального образования Костромской области и порядке определения границ прилегающих территорий», приказом Комитета архитектуры и градостроительства Костромской области от 8 февраля 2024 года № 2 «Об утверждении формы схемы границ прилегающей территории, требований к ее подготовке, к точности и методам определения координат характерных точек границ прилегающей территории», решением Думы города Костромы от 25 апреля 2013 года № 60 «Об утверждении Правил благоустройства территории города Костромы», руководствуясь Положением об Управлении благоустройства Администрации города Костромы, утвержденным решением Думы города Костромы от 27 октября 2022 года № 187,

О Б Я З Ы В А Ю:

1. Утвердить прилагаемую схему границ прилегающей территории к земельному участку с кадастровым номером44:27:070221:3, местоположение которого установлено относительно ориентира, расположенного в границах участка. Почтовый адрес ориентира: Костромская область, город Кострома, улица Дорожная, дом 9 .

2. Настоящее распоряжение подлежит официальному опубликованию и размещению на официальном сайте Администрации города Костромы в информационно-телекоммуникационной сети Интернет.

Начальник Управления Т.А. Подойницына



УТВЕРЖДЕНА

Распоряжением
Начальника Управления благоустройства
Администрации города Кострома

от « 23 » ноября 2026 г. № 316-Р

СХЕМА ГРАНИЦ ПРИЛЕГАЮЩИХ ТЕРРИТОРИЙ

прилегающая территория П-489

1. Местоположение прилегающей территории (адресные ориентиры):

Установлено относительно ориентира, расположенного в границах участка.Почтовый адрес ориентира: Костромская область, город Кострома, улица Дорожная, дом 9

2. Кадастровый номер объекта, по отношении к которому устанавливается прилегающая территория 44:27:070221:3

3. Сведения о собственнике и (или) ином законном владельце здания, строения, сооружения, земельного участка, а также уполномоченном лице:

4. Площадь прилегающей территории: 205,0 (кв.м)

5. Вид разрешенного использования земельного участка, по отношению к которому устанавливается прилегающая территория:

для эксплуатации многоквартирного дома


(при наличии)

6. Наличие объектов (в том числе благоустройства), расположенных на прилегающей территории с их описанием


7. Площадь озелененной территории (при ее наличии 191,4 кв.м.), состав озеленения (при наличии - деревья в 4 шт., газон, цветники в кв.м. 191,4

Номер поворотной точки границ прилегающей территории	Координаты, м (с точностью до двух знаков после запятой)	
	X	Y
1	2	3
П-489/1	288 736,60	1 217 195,90
П-489/2	288 732,81	1 217 200,97
П-489/3	288 734,61	1 217 202,28
П-489/4	288 735,11	1 217 202,65
П-489/5	288 735,72	1 217 203,08
П-489/6	288 737,51	1 217 204,35
П-489/7	288 759,25	1 217 220,99
П-489/8	288 763,05	1 217 216,07
П-489/9	288 741,09	1 217 199,40
П-489/10	288 739,34	1 217 198,07

Ситуационный план

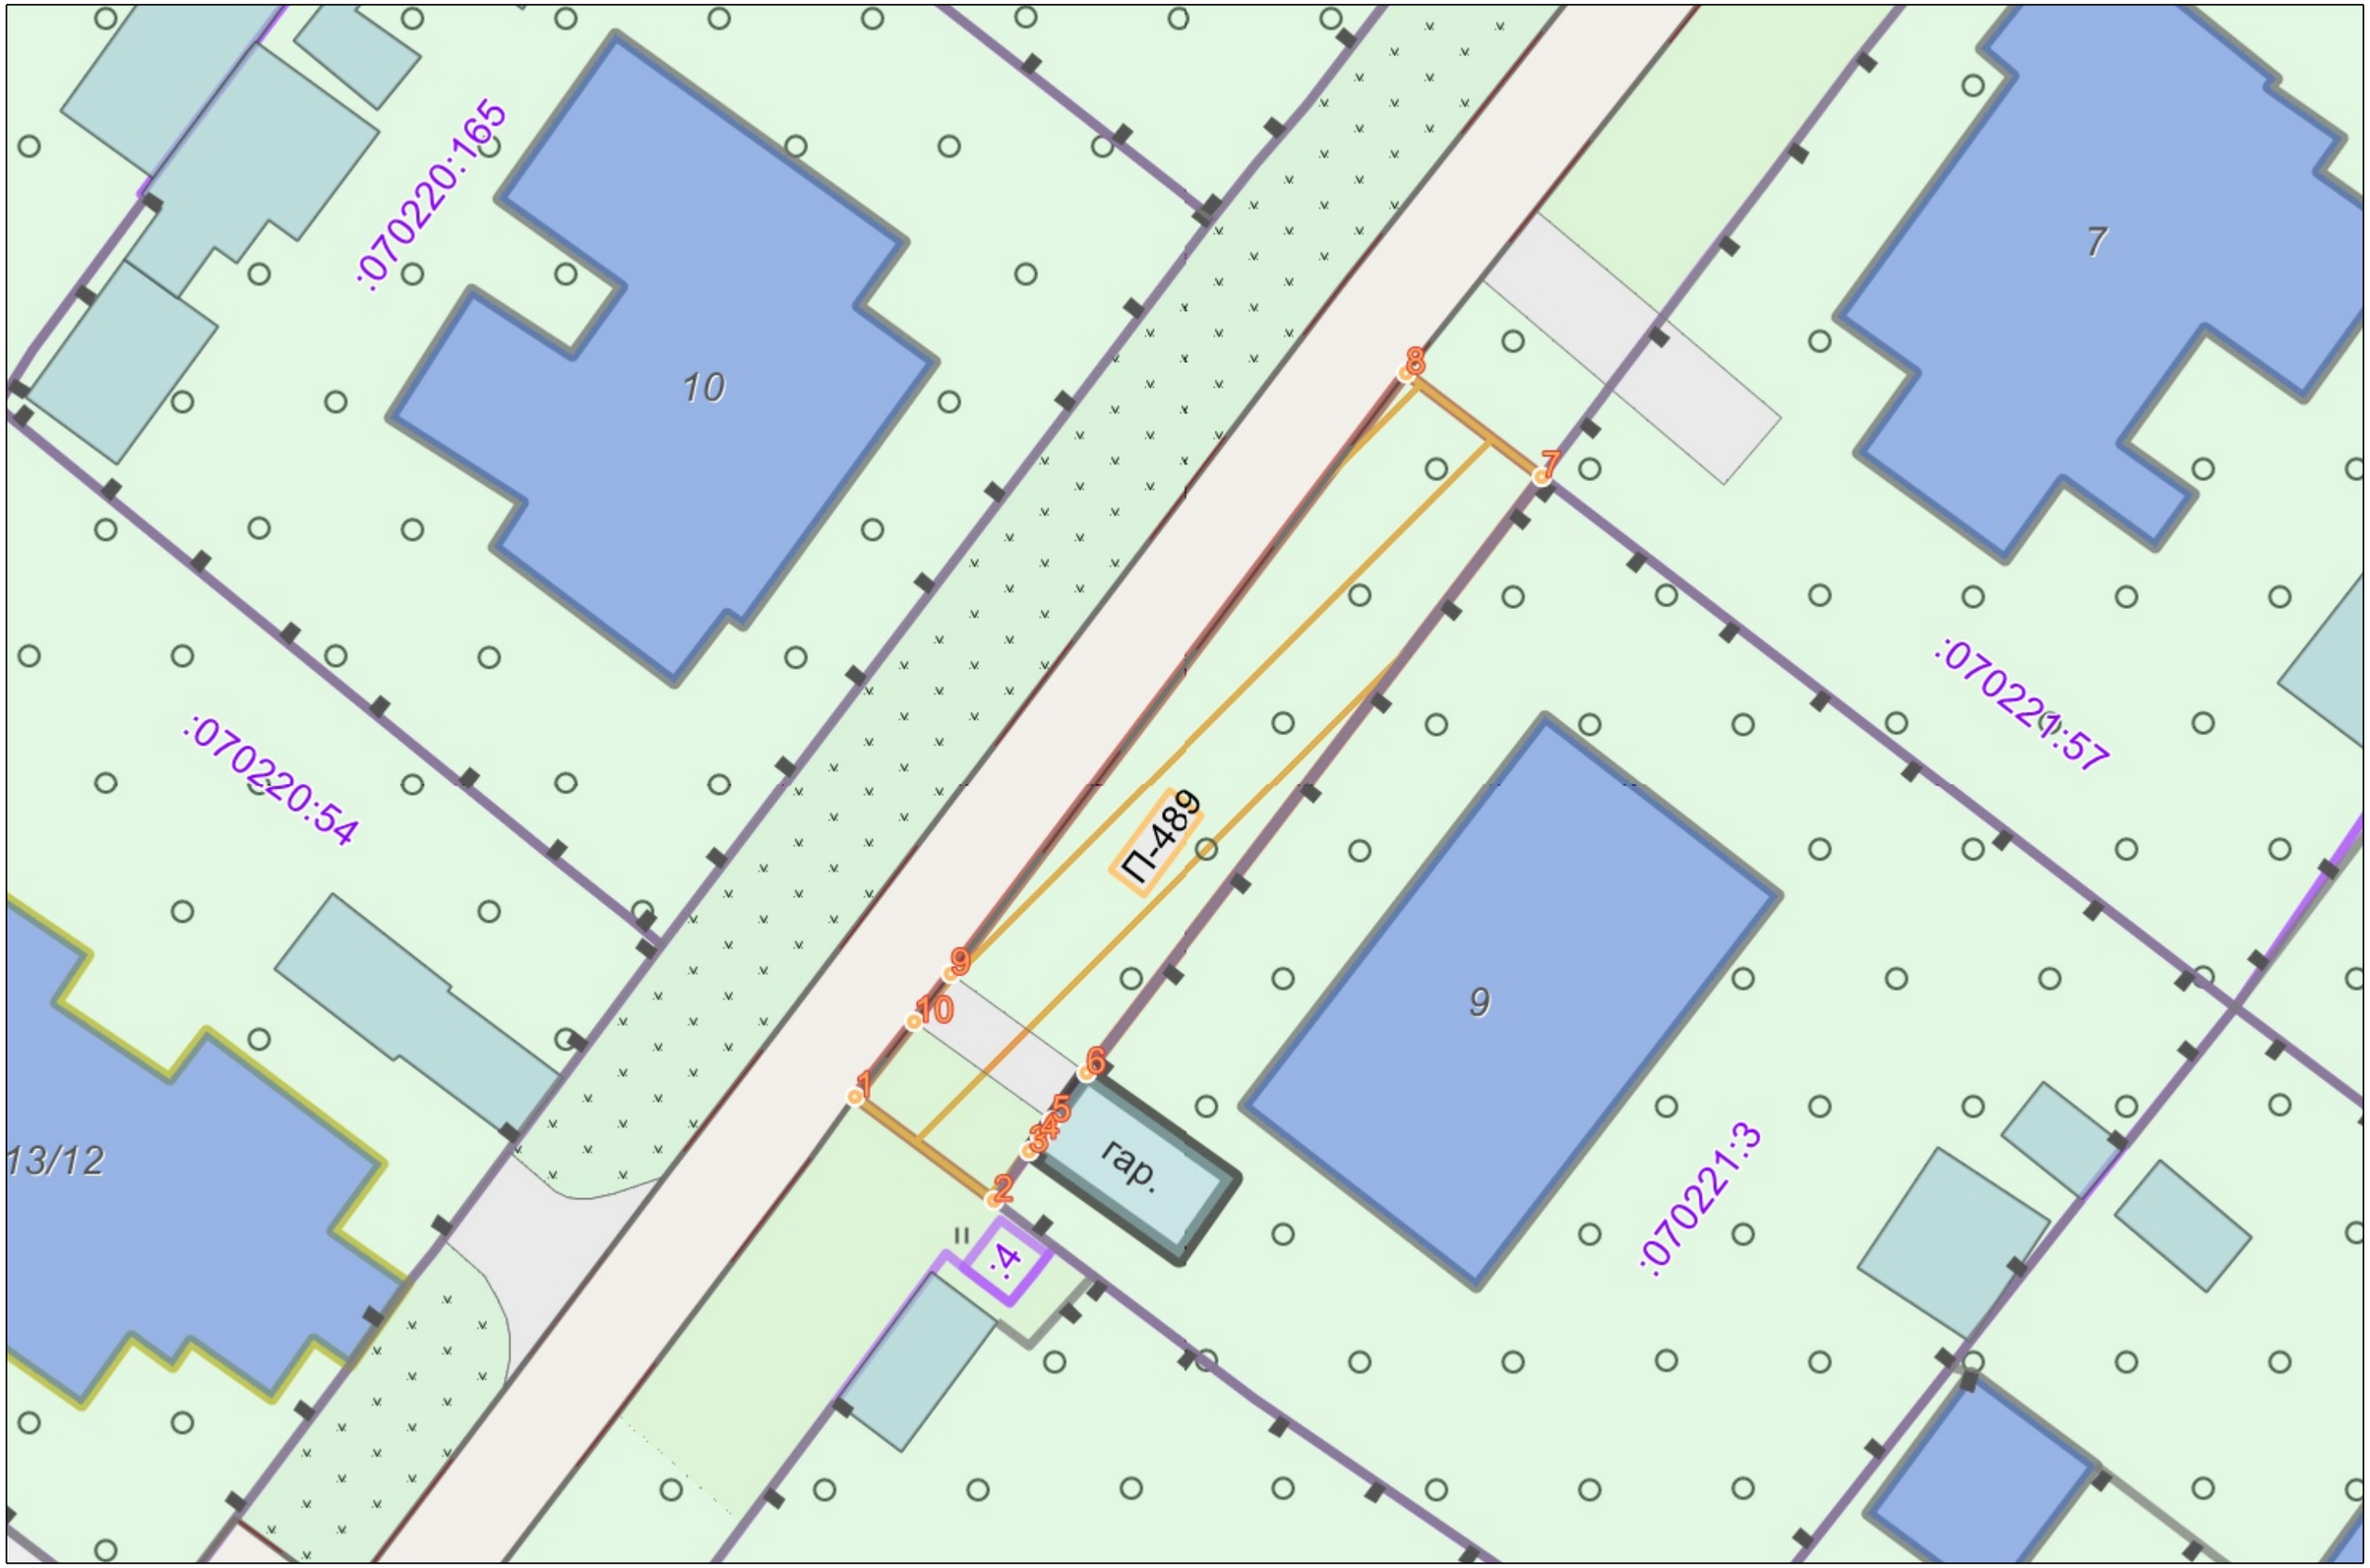

Графическая часть. Масштаб 1:1000

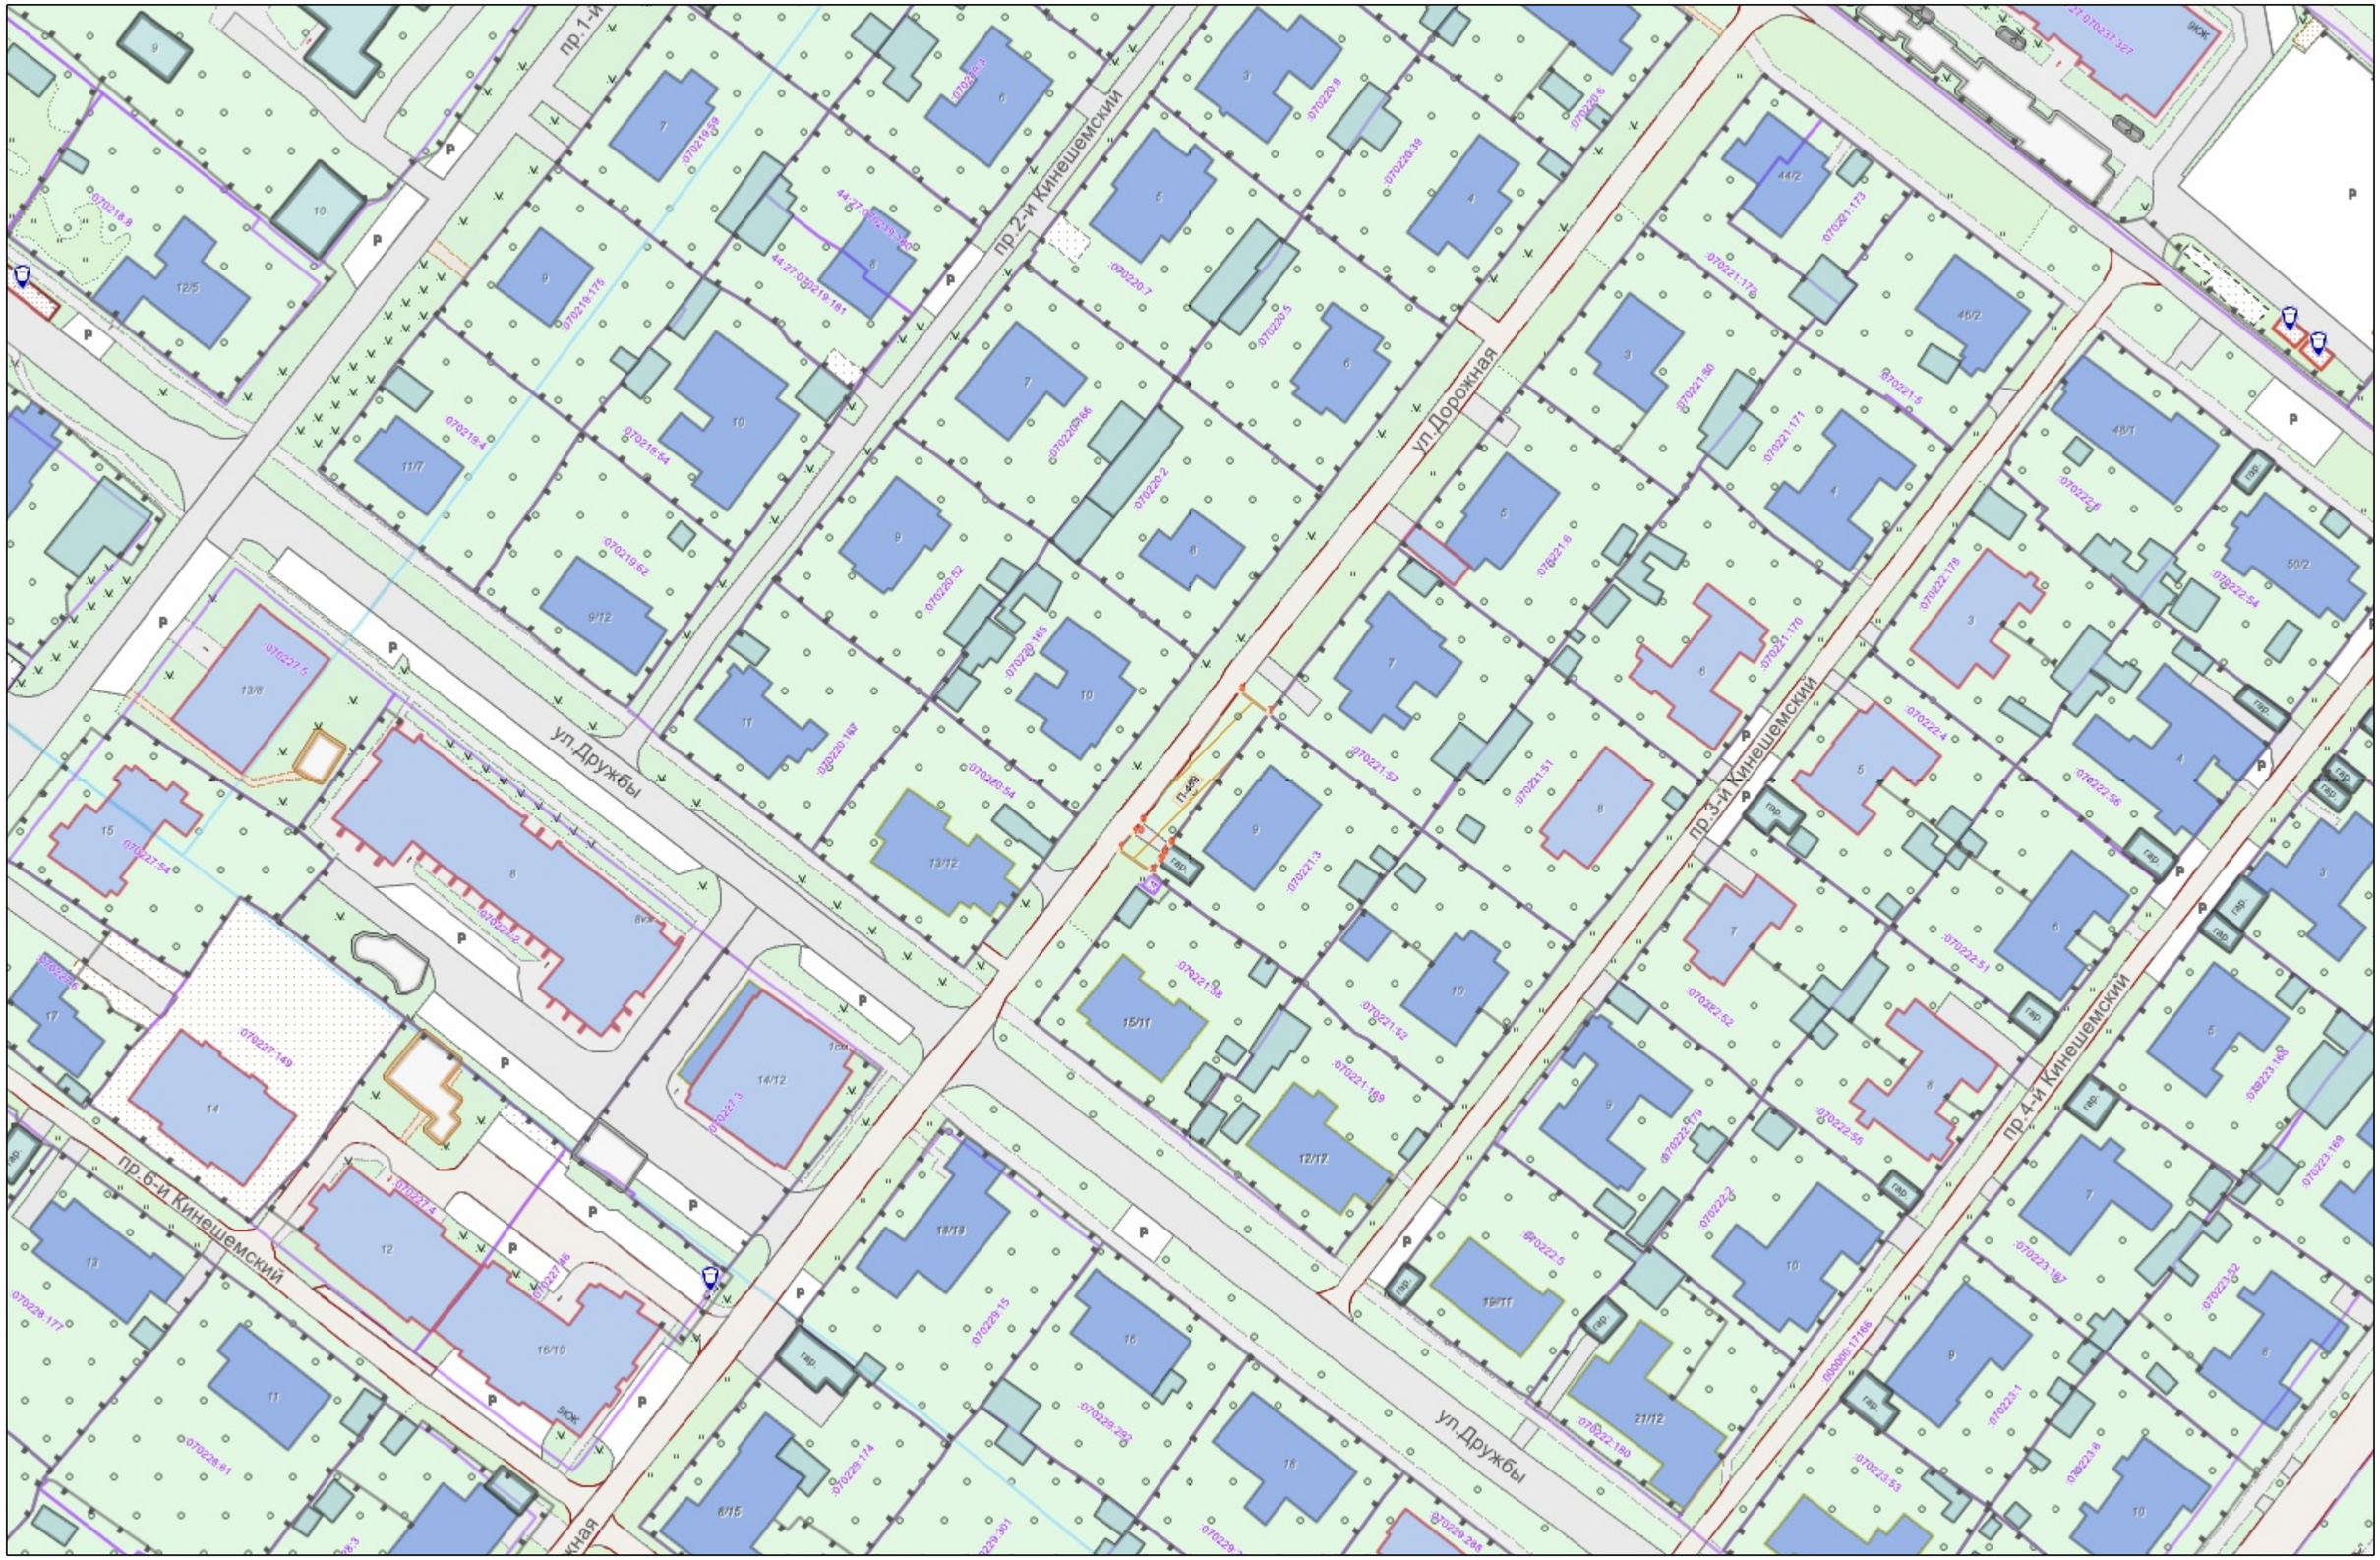
пр.1-и
пр.2-и Кинешемский
ул.Дорожная
ул.Дружбы
пр.3-и Кинешемский
пр.4-и Кинешемский
пр.6-и Кинешемский
44:27:070219:181
44:27:070219:180
070219:59
070218:8
070219:175
070219:4
070219:64
070219:62
070220:7
070220:5
070220:6
070220:8
070220:2
070220:102
070220:185
070220:187
070220:54
070221:8
070221:173
070221:175
070221:171
070221:170
070221:57
070221:51
070221:52
070221:169
070221:58
070222:6
070222:4
070222:56
070222:54
070222:51
070222:52
070222:55
070222:169
070223:169
070223:167
070223:52
070223:1
070223:53
070223:8
070227:5
070227:54
070227:149
070227:4
070227:146
070228:177
070228:81
070229:15
070229:174
070229:292
070229:301
070229:285
070222:180
070222:2
070222:3
070222:5
070222:179
070222:178
070222:54
070222:56
070222:52
070222:55
070222:169
070223:169
070223:167
070223:52
070223:1
070223:53
070223:8
070227:3
070227:146
070227:4
070227:149
070227:54
070227:5

Условные обозначения :

	Граница прилегающей территории
•1	Номер поворотной точки границ прилегающей территории
44:xx:xxxxxx:xx	Кадастровый номер земельного участка (объекта недвижимости), по отношению к которому устанавливается прилегающая территория
44:XX:XXxxXxX	Номер кадастрового квартала
	Граница кадастрового квартала
	Границы объектов, расположенных на прилегающей территории
	Граница земельных участков
	ОКС жилой
	ОКС нежилой
	Древесная растительность
	Газон
	Луговая растительность
	Забор