


ОБЪЯВЛЕНИЕ

На основании обращения председателя совета многоквартирного дома, расположенного по адресу: город Кострома, улица Голубкова, 14а Лунова С. В. по вопросу согласования Схемы ограждения земельного участка под многоквартирным домом по адресу: город Кострома, улица Голубкова, 14а, во исполнение пункта 3 статьи 4 Порядка согласования Схемы ограждения земельного участка на территории города Костромы, утвержденного решением Думы города Костромы от 4 декабря 2014 года № 233, Администрацией города Костромы проводится изучение мнения заинтересованных лиц по вопросу установки ограждения на земельном участке под многоквартирным домом по адресу: город Кострома, улица Голубкова, 14а согласно Схеме ограждения земельного участка.

Предложения и рекомендации по данному вопросу принимаются Управлением архитектуры и градостроительства в письменной форме до 7 ноября 2019 года по адресу: площадь Конституции, 2, кабинеты 405, 406.

Начальник Управления,
главный архитектор города

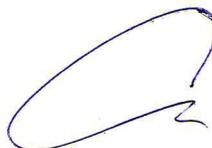

В. В. Якимов

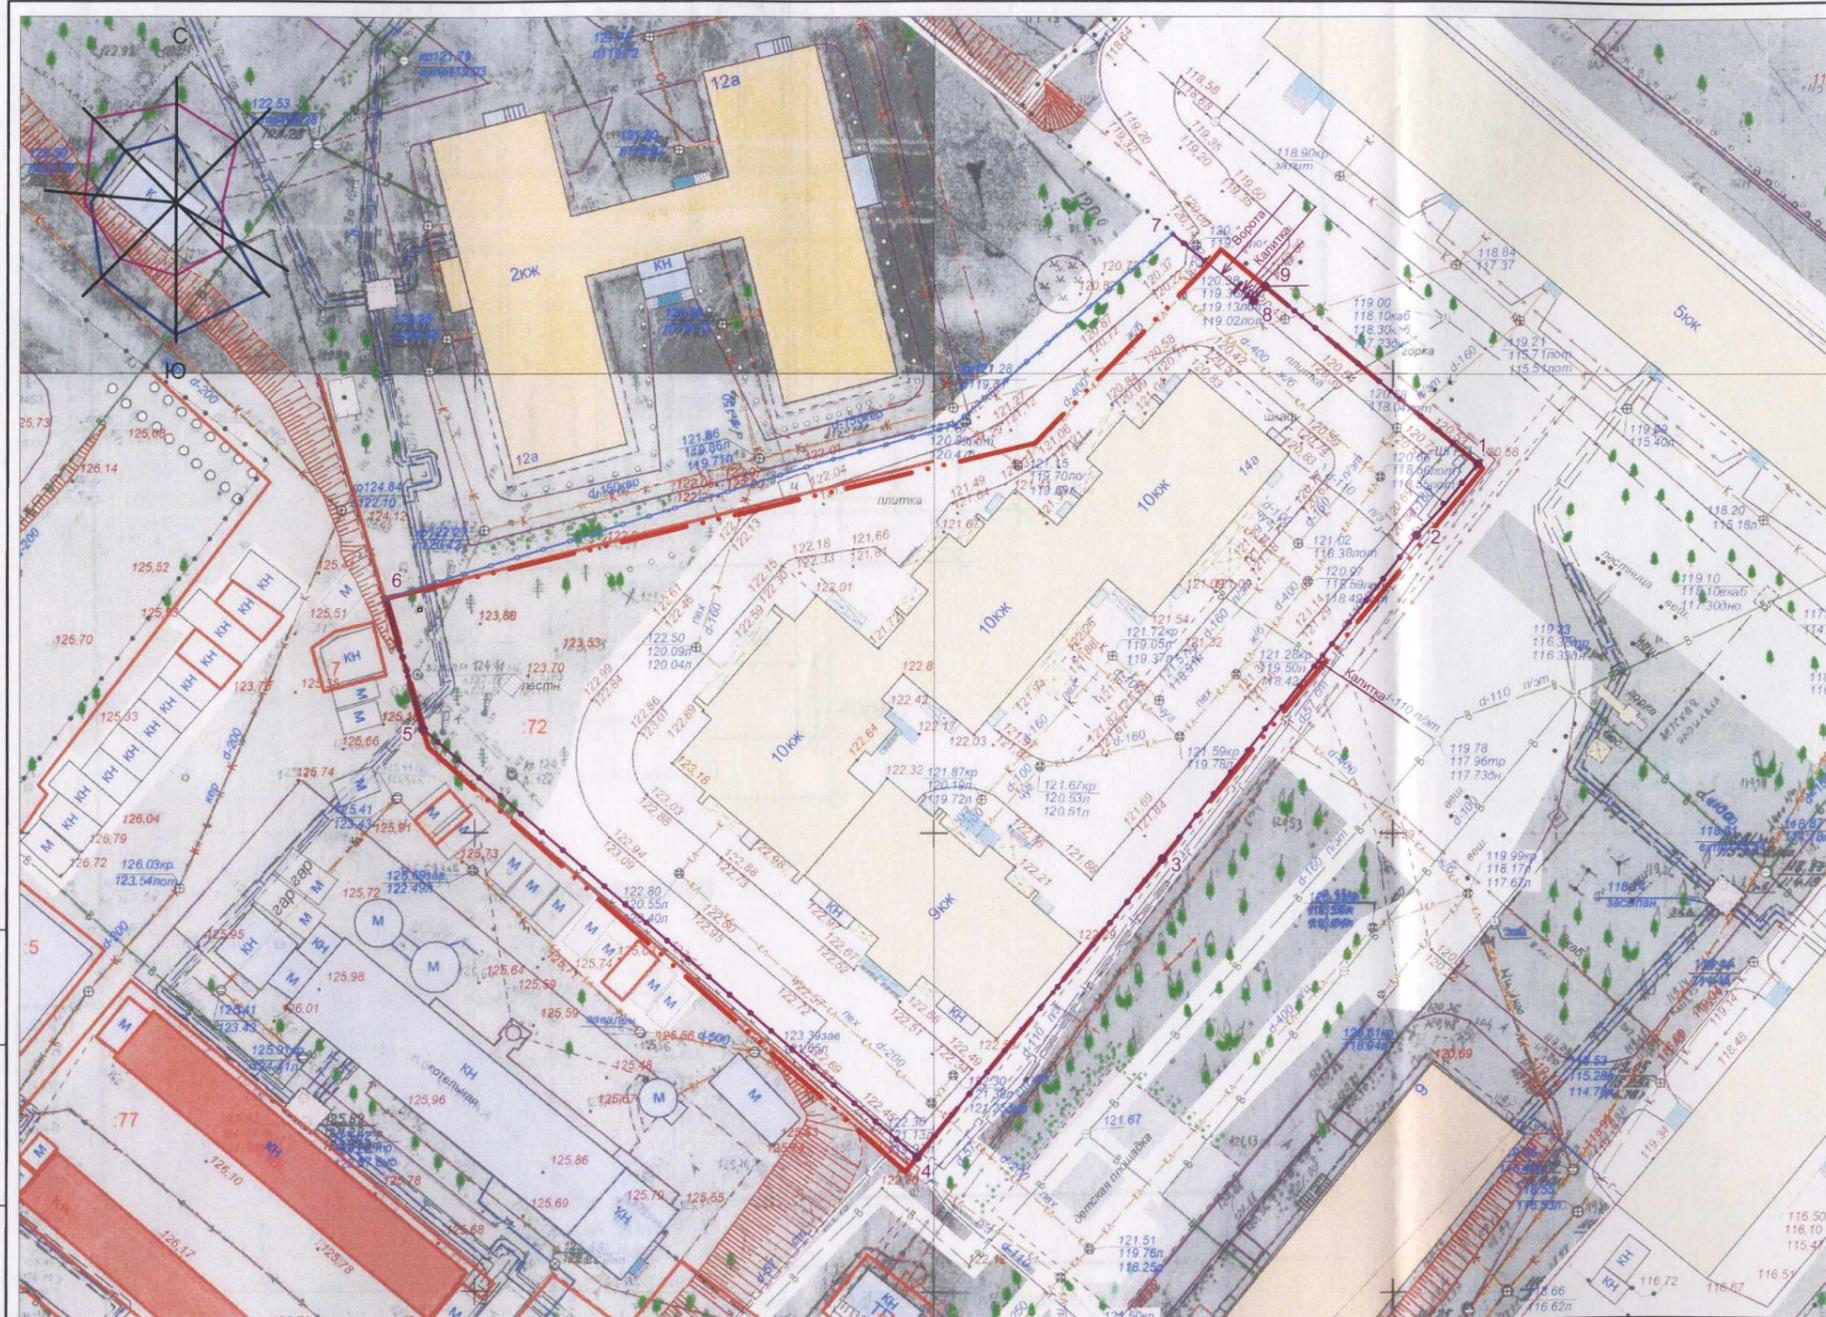


Таблица координат границы планируемого ограждения
S = 5655м²

№№ точек	Координаты	
	X	Y
1	19740,25	16059,29
2	19732,50	16052,64
3	19697,29	16024,93
4	19664,86	15998,25
5	19711,34	15944,49
6	19725,61	15940,38
7	19765,22	16025,99
8	19757,97	16034,75
9	19759,53	16036,05

Условные обозначения

- · — · — · Граница участка
- ● — ● — ● Граница планируемого ограждения
- ○ — ○ — ○ Граница существующего ограждения

Изм. № подл. Подпись и дата. Взам. инв. №

					0524/19 -ПЗУ			
					Ограждение придомовой территории по адресу: г.Кострома, ул.Голубкова, д.14а			
Изм.	Коп.уч.	Лист	Идок.	Подп.	Дата	Стадия	Лист	Листов
					08.19г.	П	1	
					Разбивочный план ограждения М 1:500			
					ООО ПКБ "ВертикальМ"			

