



# АДМИНИСТРАЦИЯ ГОРОДА КОСТРОМЫ

## ПОСТАНОВЛЕНИЕ

1 ноября 2019 года

2131

### **О проведении ярмарок и конкурса на право заключения договоров на организацию ярмарок на территории города Костромы**

В целях упорядочения торговли на территории города Костромы, в соответствии с постановлением администрации Костромской области от 22 декабря 2010 года № 422-а «О порядке организации ярмарок и продажи товаров (выполнения работ, оказания услуг) на них, а также требованиях к организации продажи товаров (выполнения работ, оказания услуг) на ярмарках на территории Костромской области», постановлением Администрации города Костромы от 2 февраля 2017 года № 227 «Об утверждении Порядка проведения конкурса на право заключения договора на организацию ярмарки на территории города Костромы», руководствуясь статьями 42, 44, частью 1 статьи 57 Устава города Костромы,

#### ПОСТАНОВЛЯЮ:

1. Провести на территории города Костромы:

1.1. с 16 декабря 2019 года по 14 января 2020 года универсальную новогоднюю ярмарку товаров и услуг на площади Сусанинской на землях, государственная собственность на которые не разграничена, площадью 1164 квадратных метра, согласно прилагаемому ситуационному плану (приложение 1);

1.2. с 1 по 15 января 2020 года универсальную ярмарку в районе домов 3, 3а по улице Береговой на землях, государственная собственность на которые не разграничена, площадью 200 квадратных метров, согласно прилагаемому ситуационному плану (приложение 2);

1.3. с 6 по 8 марта 2020 года специализированную ярмарку по продаже цветочной продукции в районе дома 79/73 по улице Советской, на землях, государственная собственность на которые не разграничена, площадью 196 квадратных метров, согласно прилагаемому ситуационному плану (приложение 3).

2. Установить, что организатором ярмарок, указанных в пункте 1 настоящего постановления, являются юридические лица или индивидуальные предприниматели.

3. Провести конкурс на право заключения договоров на организацию ярмарок на территории города Костромы, указанных в пункте 1 настоящего постановления.

4. Настоящее постановление вступает в силу со дня его официального опубликования и подлежит размещению на официальном сайте Администрации города Костромы в информационно-телекоммуникационной сети «Интернет».

Глава Администрации города Костромы




А. В. Смирнов



# СИТУАЦИОННЫЙ ПЛАН ТЕРРИТОРИИ

Приложение 1  
к постановлению Администрации  
города Костромы  
от «7» ноября 2019 года № 2191

для размещения универсальной новогодней ярмарки  
товаров и услуг на площади Сусанинской

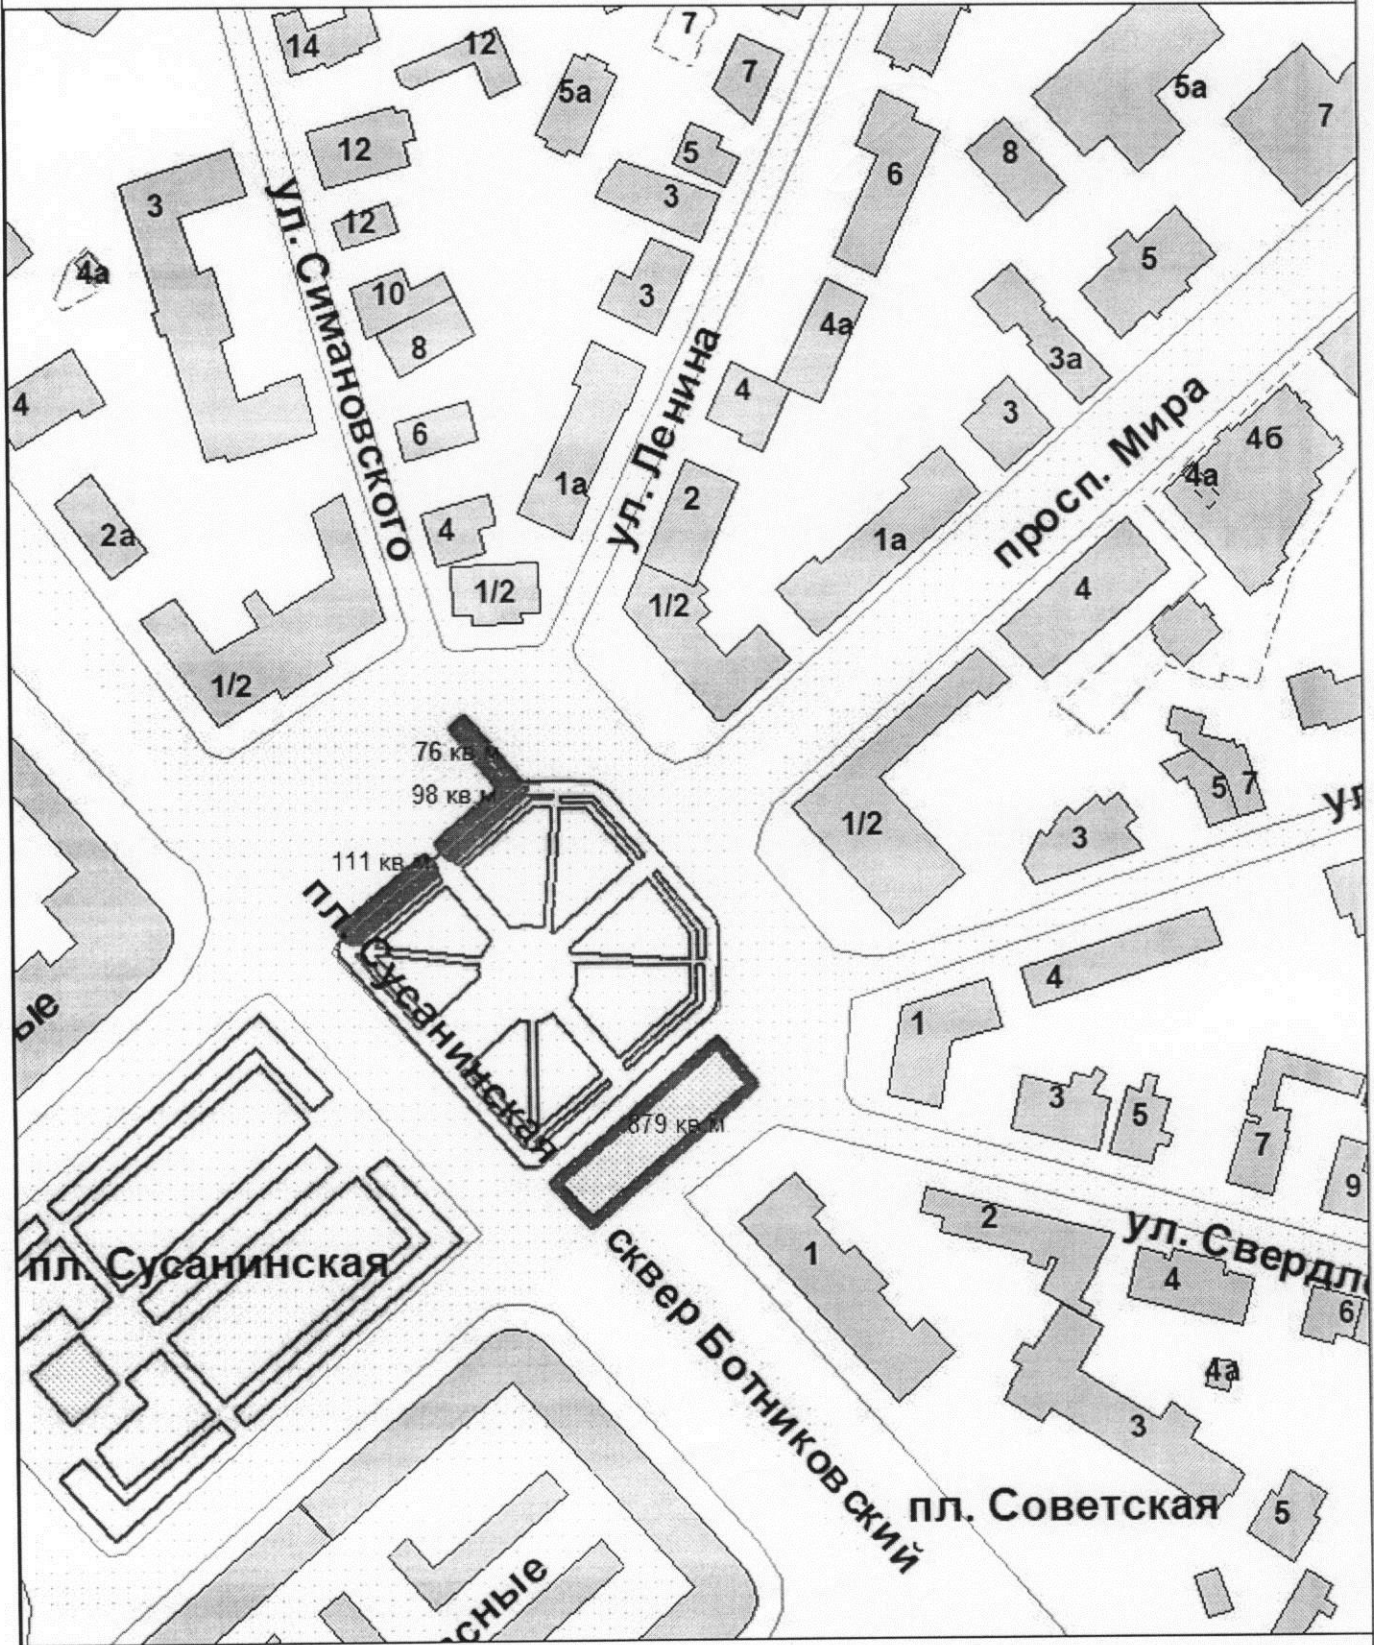


Управление имущественных и земельных отношений			
	ФИО	Подпись	Дата
Отдел предоставления земельных участков на торгах			
Начальник отдела	Соколова М.Ю.		25.10.2019
Исполнитель	Сорокина Д.В.		25.10.2019



# СИТУАЦИОННЫЙ ПЛАН ТЕРРИТОРИИ

Приложение 2  
к постановлению Администрации  
города Костромы  
от "7" *июль* 2019 года № *2131*

для размещения универсальной ярмарки  
по улице Береговой, в районе домов 3, 3а

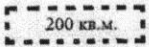


границы территории для размещения ярмарки




Управление имущественных и земельных отношений			
	ФИО	Подпись	Дата
Отдел предоставления земельных участков на торгах		M1:1000	
Начальник отдела	Соколова М.Ю.		
Исполнитель	Сорокина Д.В.		

# Ситуационный план территории

для размещения специализированной ярмарки по продаже цветочной продукции  
 по улице Советской, в районе дома 79/73  
 S=196 кв.м

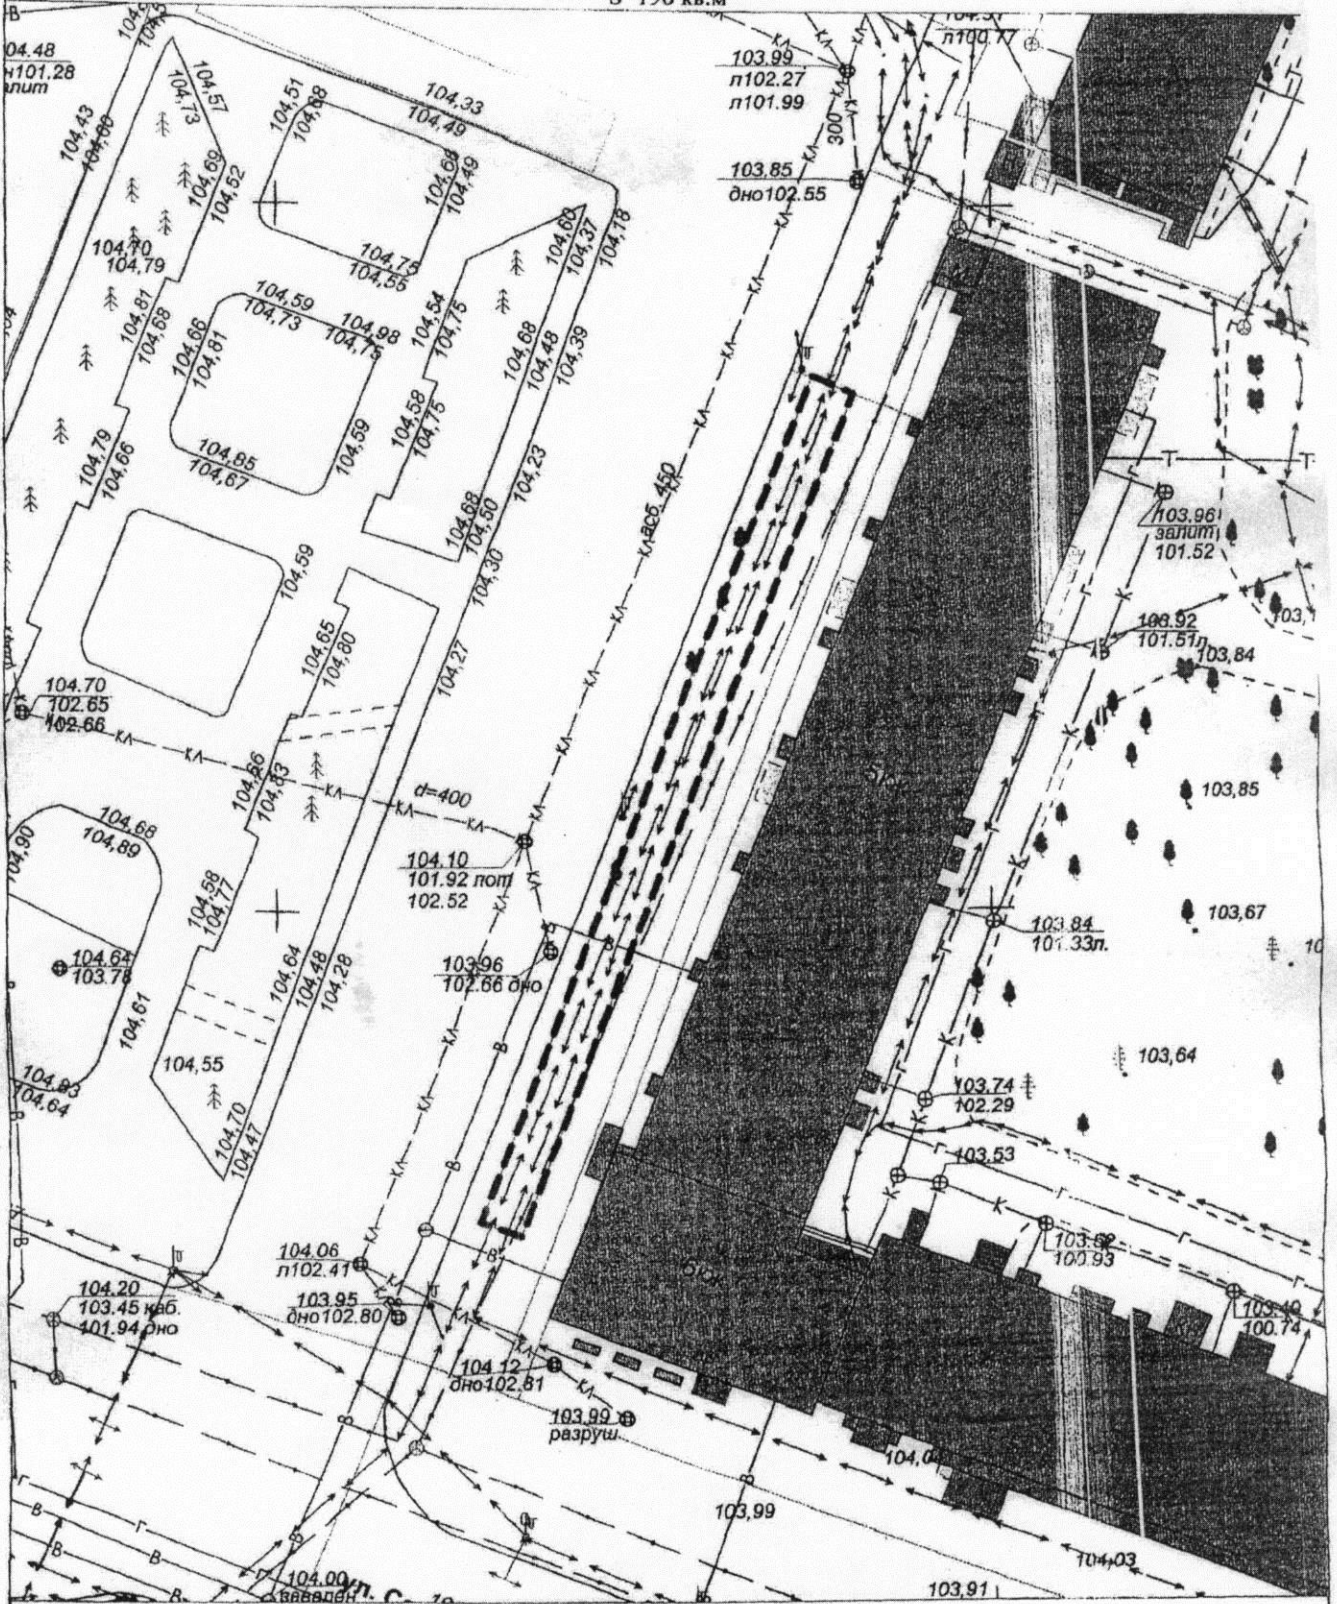

  
 границы территории под размещение  
 ярмарки (196 кв.м)

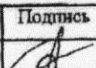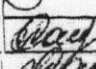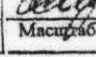Управление муниципального имущества и архитектуры			
	Ф.И.О.	Подпись	Дата
И.о. заместителя начальника управления	Янова Е.С.		
Отдел городского кадастра и град. планов			
Заместитель начальника отдела	Соколова М.Ю.		25.01.2012
Исполнил	Соколова М.Ю.		25.01.2012
Масштаб: 1:500			