



АДМИНИСТРАЦИЯ ГОРОДА КОСТРОМЫ

ПОСТАНОВЛЕНИЕ

6 ноября 2019 года

№ 2145

О внесении изменений в схему размещения нестационарных торговых объектов на территории города Костромы

В соответствии со статьей 10 Федерального закона от 28 декабря 2009 года № 381-ФЗ «Об основах государственного регулирования торговой деятельности в Российской Федерации», статьей 4 Закона Костромской области от 2 сентября 2010 года № 657-4-ЗКО «О государственном регулировании торговой деятельности на территории Костромской области», постановлением департамента экономического развития, промышленности и торговли Костромской области от 21 марта 2011 года № 7 «О порядке разработки и утверждения органами местного самоуправления муниципальных образований Костромской области схемы размещения нестационарных торговых объектов», в целях упорядочения размещения объектов нестационарной торговой сети, создания условий для улучшения организации и качества обслуживания населения города Костромы, руководствуясь статьями 42, 44, частью 1 статьи 57 Устава города Костромы,

ПОСТАНОВЛЯЮ:

1. Внести в схему размещения нестационарных торговых объектов на территории города Костромы, утвержденную постановлением Администрации города Костромы от 26 мая 2011 года № 1219 (с изменениями, внесенными постановлениями Администрации города Костромы от 28 июля 2011 года № 1751, от 13 декабря 2011 года № 2814, от 23 декабря 2011 года № 2939, от 5 марта 2012 года № 342, от 20 апреля 2012 года № 805, от 13 августа 2012 года № 1649, от 18 октября 2012 года № 2165, от 26 июля 2013 года № 1634, от 18 декабря 2013 года № 2904, от 14 февраля 2014 года № 398, от 19 июня 2014 года № 1538, от 25 июля 2014 года № 1908, от 30 октября 2014 года № 2949, от 18 декабря 2014 года № 3432, от 29 декабря 2014 года № 3584, от 23 марта 2015 года № 603, от 12 мая 2015 года № 1053, от 4 августа 2015 года № 1996, от 10 сентября 2015 года № 2522, от 3 ноября 2015 года № 3152, от 3 декабря 2015 года № 3584, от 22 декабря 2015 года № 3832, от 11 февраля 2016 года № 292, от 21 марта 2016 года № 595, от 8 апреля 2016 года № 894, от 13 апреля 2016 года № 945, от 5 мая 2016 года № 1117, от 1 июня 2016 года № 1461, от 12 августа 2016 года № 2246, от 7 октября 2016 года № 2873, от 30 ноября 2016 года № 3232, от 9 января 2017 года № 25, от 13 апреля 2017 года № 905, от 15 июня 2017 года № 1720, от 31 июля 2017 года № 2137, 29 ноября 2017 года № 3113, от 29 января 2018 года № 121, от 25 июня 2018 года № 1349, от 25 июля 2018 года № 1637, от 2 августа 2018 года № 1694, от 19 октября 2018 года № 2338, от 18 декабря 2018 года № 2733, от 15 февраля 2019 года № 208, от 21 марта 2019 года № 406, от 13 мая 2019 года № 731, от 6 июня 2019 года № 941, от 4 июля

2019 года № 1133, от 30 августа 2019 года № 1622, от 18 сентября 2019 года № 1724) следующие изменения:

1.1. изложить строку 60 в следующей редакции:

| | | | | | | |
|-------|---|-------|--|---|--------------------------|--------------------------------|
| « 60. | Микрорайон Давыдовский-3, в районе дома 4 | 38,59 | павильон | 1 | продовольственные товары | круглый год |
| | | 6 | палатка | 1 | плодоовощная продукция | с июня по октябрь включительно |
| | | 12,61 | киоски с местами для ожидания транспорта | 1 | продовольственные товары | круглый год |

»;

1.2. изложить строку 82 в следующей редакции:

| | | | | | | |
|-------|---------------------------------------|-----|--|---|---|-------------|
| « 82. | проезд Студенческий, в районе дома 13 | 7,0 | павильон с навесом для ожидания транспорта | 1 | продовольственные товары | круглый год |
| | | 4,0 | киоск | 1 | питьевая вода | круглый год |
| | | 9,0 | тонар | 1 | хлебобулочные изделия, мучные кулинарные и кондитерские изделия в промышленной упаковке | круглый год |

»;

1.3. изложить строку 91 в следующей редакции:

| | | | | | | |
|-------|-------------------------------|-----|---|---|---|-------------|
| « 91. | Улица Южная, в районе дома 12 | 6,9 | киоск с местами для ожидания транспорта | 1 | продовольственные товары | круглый год |
| | | 9 | тонар | 3 | мясная продукция | круглый год |
| | | 9 | тонар | 2 | хлебобулочные изделия, мучные кулинарные и кондитерские изделия в промышленной упаковке | круглый год |
| | | 9 | тонар | 1 | плодоовощная продукция | круглый год |
| | | 9 | тонар | 1 | цветочная продукция | круглый год |
| | | 2 | передвижная автоцистерна | 1 | молоко разливное | круглый год |
| | | 7 | киоск | 1 | продовольственные товары | круглый год |
| | | 18 | павильон | 1 | печатная продукция | круглый год |

»;

1.4. изложить строку 109 в следующей редакции:

| | | | | | | |
|--------|---|------|---|---|-----------------------------|-------------|
| « 109. | Улица Голубкова, в районе дома 14 | 8,23 | павильон с навесом для ожидания транспорта | 1 | продовольственные товары | круглый год |
| | | 8,46 | киоск | 1 | печатная продукция | круглый год |

1.5. изложить строку 117 в следующей редакции:

| | | | | | | |
|--------|---|------|----------|---|-----------------------------|-------------|
| « 117. | Микрорайон Давыдовский-2, напротив дома 75 | 18 | павильон | 1 | печатная продукция | круглый год |
| | | 4,0 | киоск | 1 | питьевая вода | круглый год |
| | | 23,0 | киоск | 1 | карточки лото | круглый год |
| | | 25,0 | киоск | 1 | хлебобулочные изделия | круглый год |
| | | 18,0 | павильон | 1 | продовольственные товары | круглый год |

1.6. изложить строку 206 в следующей редакции:

| | | | | | | |
|--------|------------------------------------|------|---|---|-----------------------------|-------------|
| « 206. | Проспект Мира, в районе дома 55 | 8,05 | павильон с навесом для ожидания транспорта | 1 | продовольственные товары | круглый год |
| | | 8,46 | киоск | 1 | печатная продукция | круглый год |

1.7. изложить строку 224 в следующей редакции:

| | | | | | | |
|--------|--|------|---|---|-----------------------------|-------------|
| « 224. | Улица Никитская, в районе дома 142 | 8,05 | павильон с навесом для ожидания транспорта | 1 | продовольственные товары | круглый год |
|--------|--|------|---|---|-----------------------------|-------------|

1.8. строку 295 исключить;

1.9. изложить строку 302 в следующей редакции:

| | | | | | | |
|--------|--|-------|--|---|-----------------------------|-------------|
| « 302. | Улица Советская, в районе дома 134/10 | 8,6 | павильон с навесом для ожидания транспорта | 1 | продовольственные товары | круглый год |
| | | 11,25 | тонар | 1 | мясная продукция | круглый год |

1.10. приложение 60 изложить в новой редакции согласно приложению 1 к настоящему постановлению;

1.11. приложение 82 изложить в новой редакции согласно приложению 2 к настоящему постановлению;

1.12. приложение 91 изложить в новой редакции согласно приложению 3 к настоящему постановлению;

1.13. приложение 302 изложить в новой редакции согласно приложению 4 к настоящему постановлению;

1.14. дополнить:

1.14.1. приложением 109 согласно приложению 5 к настоящему постановлению;

1.14.2. приложением 117 согласно приложению 6 к настоящему постановлению;

1.14.3. приложением 206 согласно приложению 7 к настоящему постановлению;

1.14.4. приложением 224 согласно приложению 8 к настоящему постановлению.

2. Настоящее постановление вступает в силу со дня его официального опубликования и подлежит размещению на официальном сайте Администрации города Костромы в информационно-телекоммуникационной сети «Интернет».

Глава Администрации города Костромы




А. В. Смирнов



Ситуационный план земельного участка
для размещения нестационарных торговых объектов имеющих местоположение
по адресу: город Кострома, микрорайон Давыдовский-3, в районе дома 4,

Приложение 1 к постановлению
Администрации города Костромы
от 06.11. 2019 года № 1405
Приложение 60

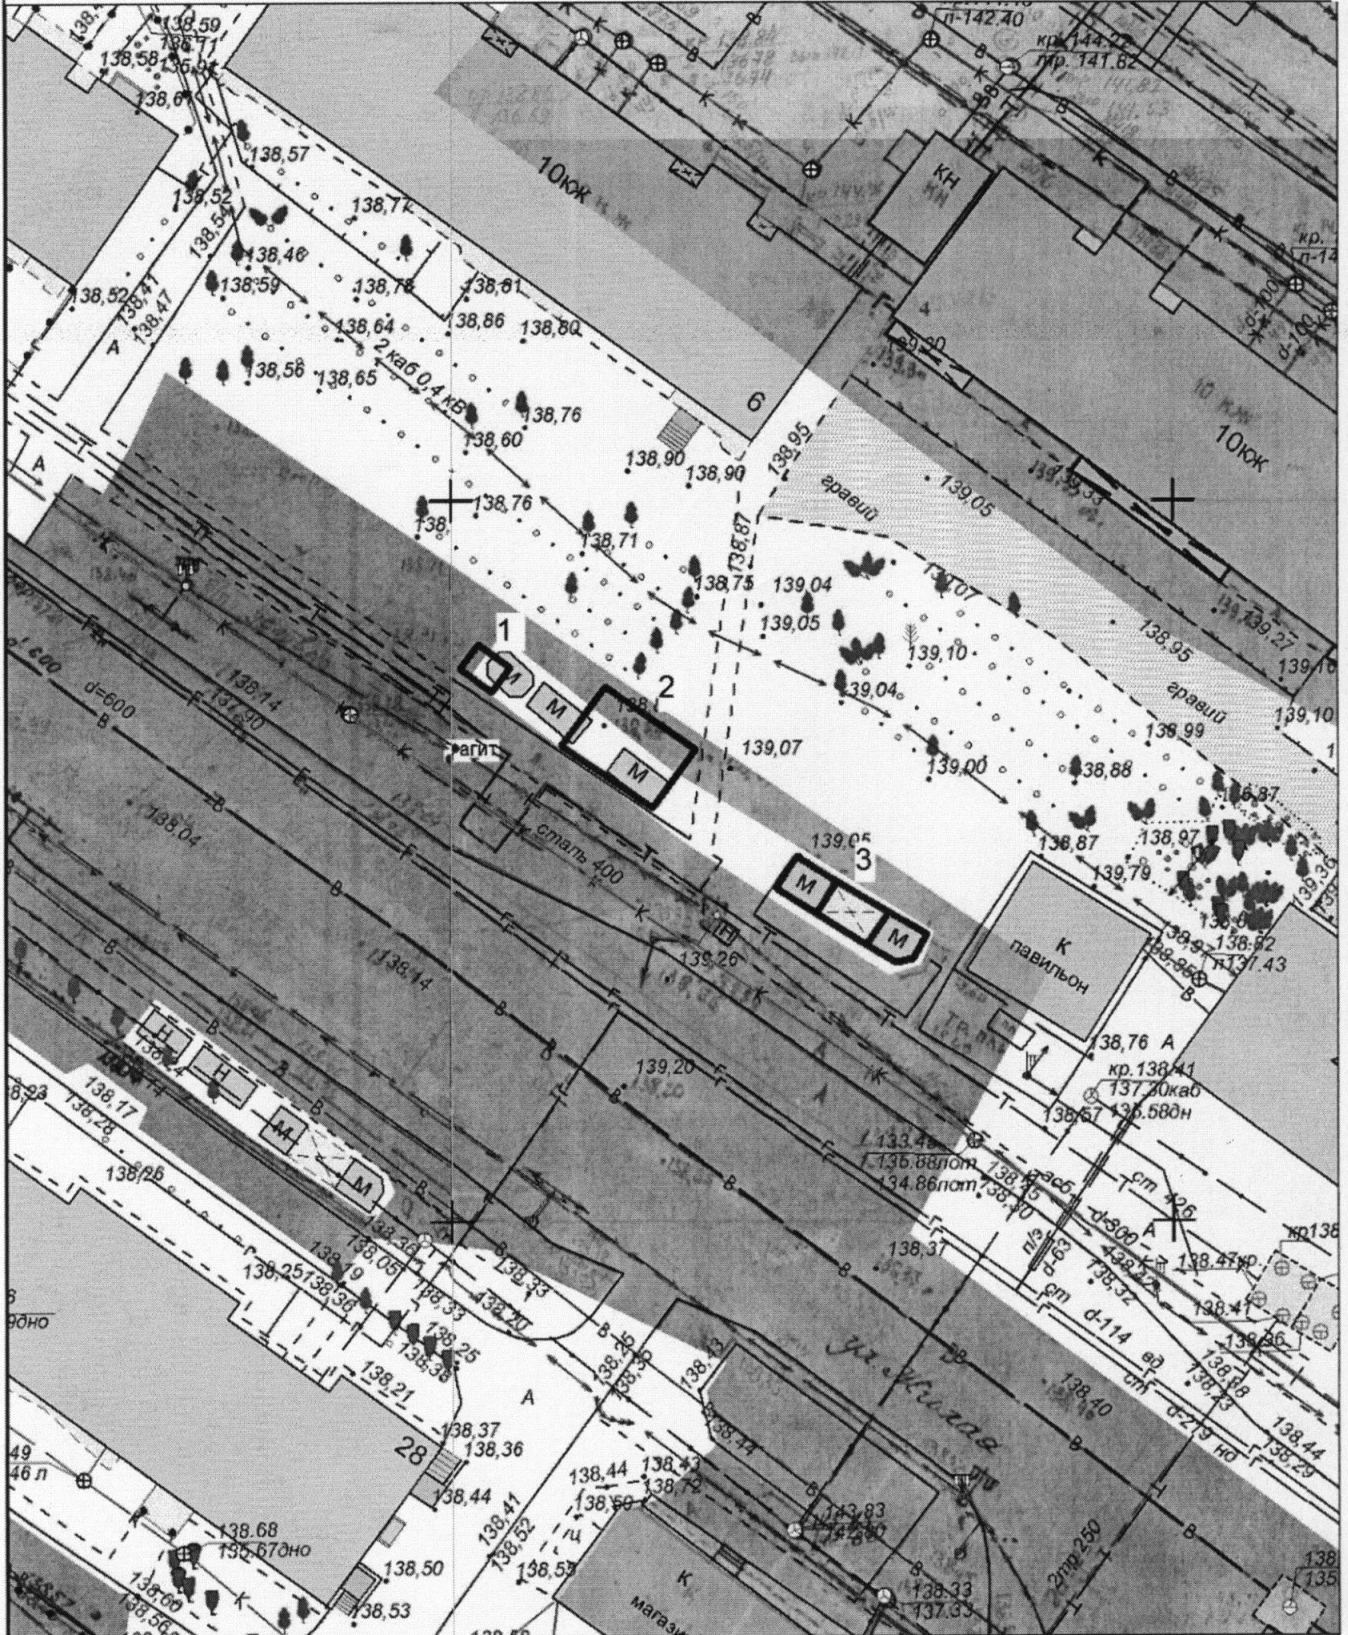

Экспликация:

- 1. Палатка
- 2. Павильон
- 3. Киоск с местами для ожидания транспорта



МКУ города Костромы "Центр градостроительства"

| | Ф.И.О. | Подпись | Дата |
|----------------------------------|-----------------|---------|------|
| Директор МКУ | Храмов А. В. | | |
| Начальник отдела ИСОГД | Баранов А. В. | | |
| Инженер отдела кадастровых работ | Ивонтьев А. А. | | |
| Исполнил | Тихомирова О.А. | | |

Масштаб: 1:500

Ситуационный план земельного участка
 для размещения нестационарных торговых объектов имеющих местоположение
 по адресу: город Кострома, проезд Студенческий, в районе дома 13

Приложение 2 к постановлению
 Администрации города Костромы
 от 06.11. 2019 года № 2141
 Приложение 82

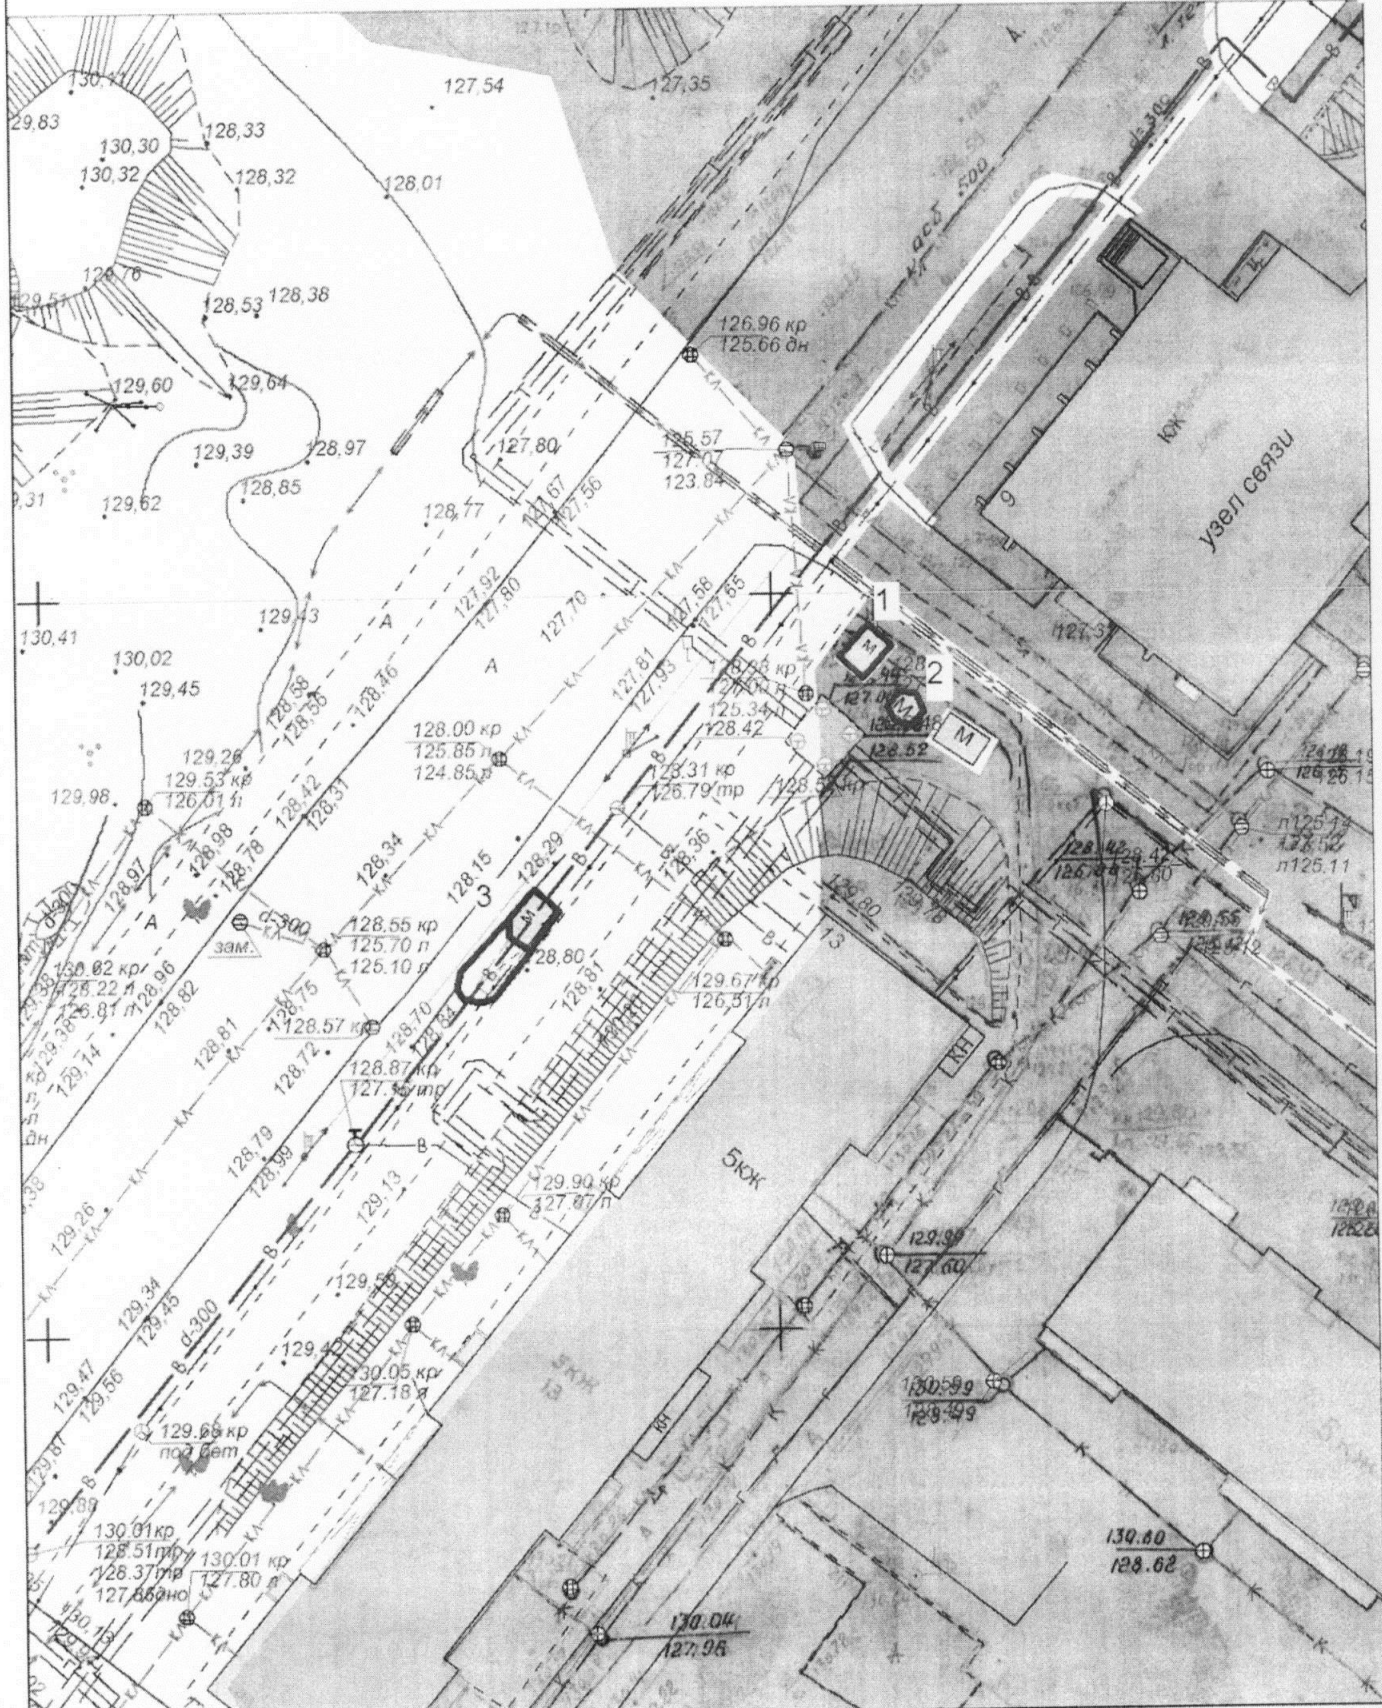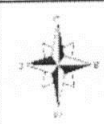

- Экспликация:**
1. Тонар
 2. Кноск
 3. Павильон с навесом для ожидания транспорта


МКУ города Костромы "Центр градостроительства"

| | Ф.И.О. | Подпись | Дата |
|----------------------------------|------------------|---------|------|
| Директор МКУ | Храмов А. В. | | |
| Начальник отдела ИСОГ Д | Баранов А. В. | | |
| Инженер отдела кадастровых работ | Ивонтьев А. А. | | |
| Исполнил | Тихомирова О. А. | | |

Масштаб: 1:500

Ситуационный план земельного участка
 для размещения нестационарных торговых объектов имеющих местоположение
 по адресу: город Кострома, улица Советская, в районе дома 134/10

Приложение 4 к постановлению
 Администрации города Кострома
 от 06.11.2019 года № 2145
 Приложение 302

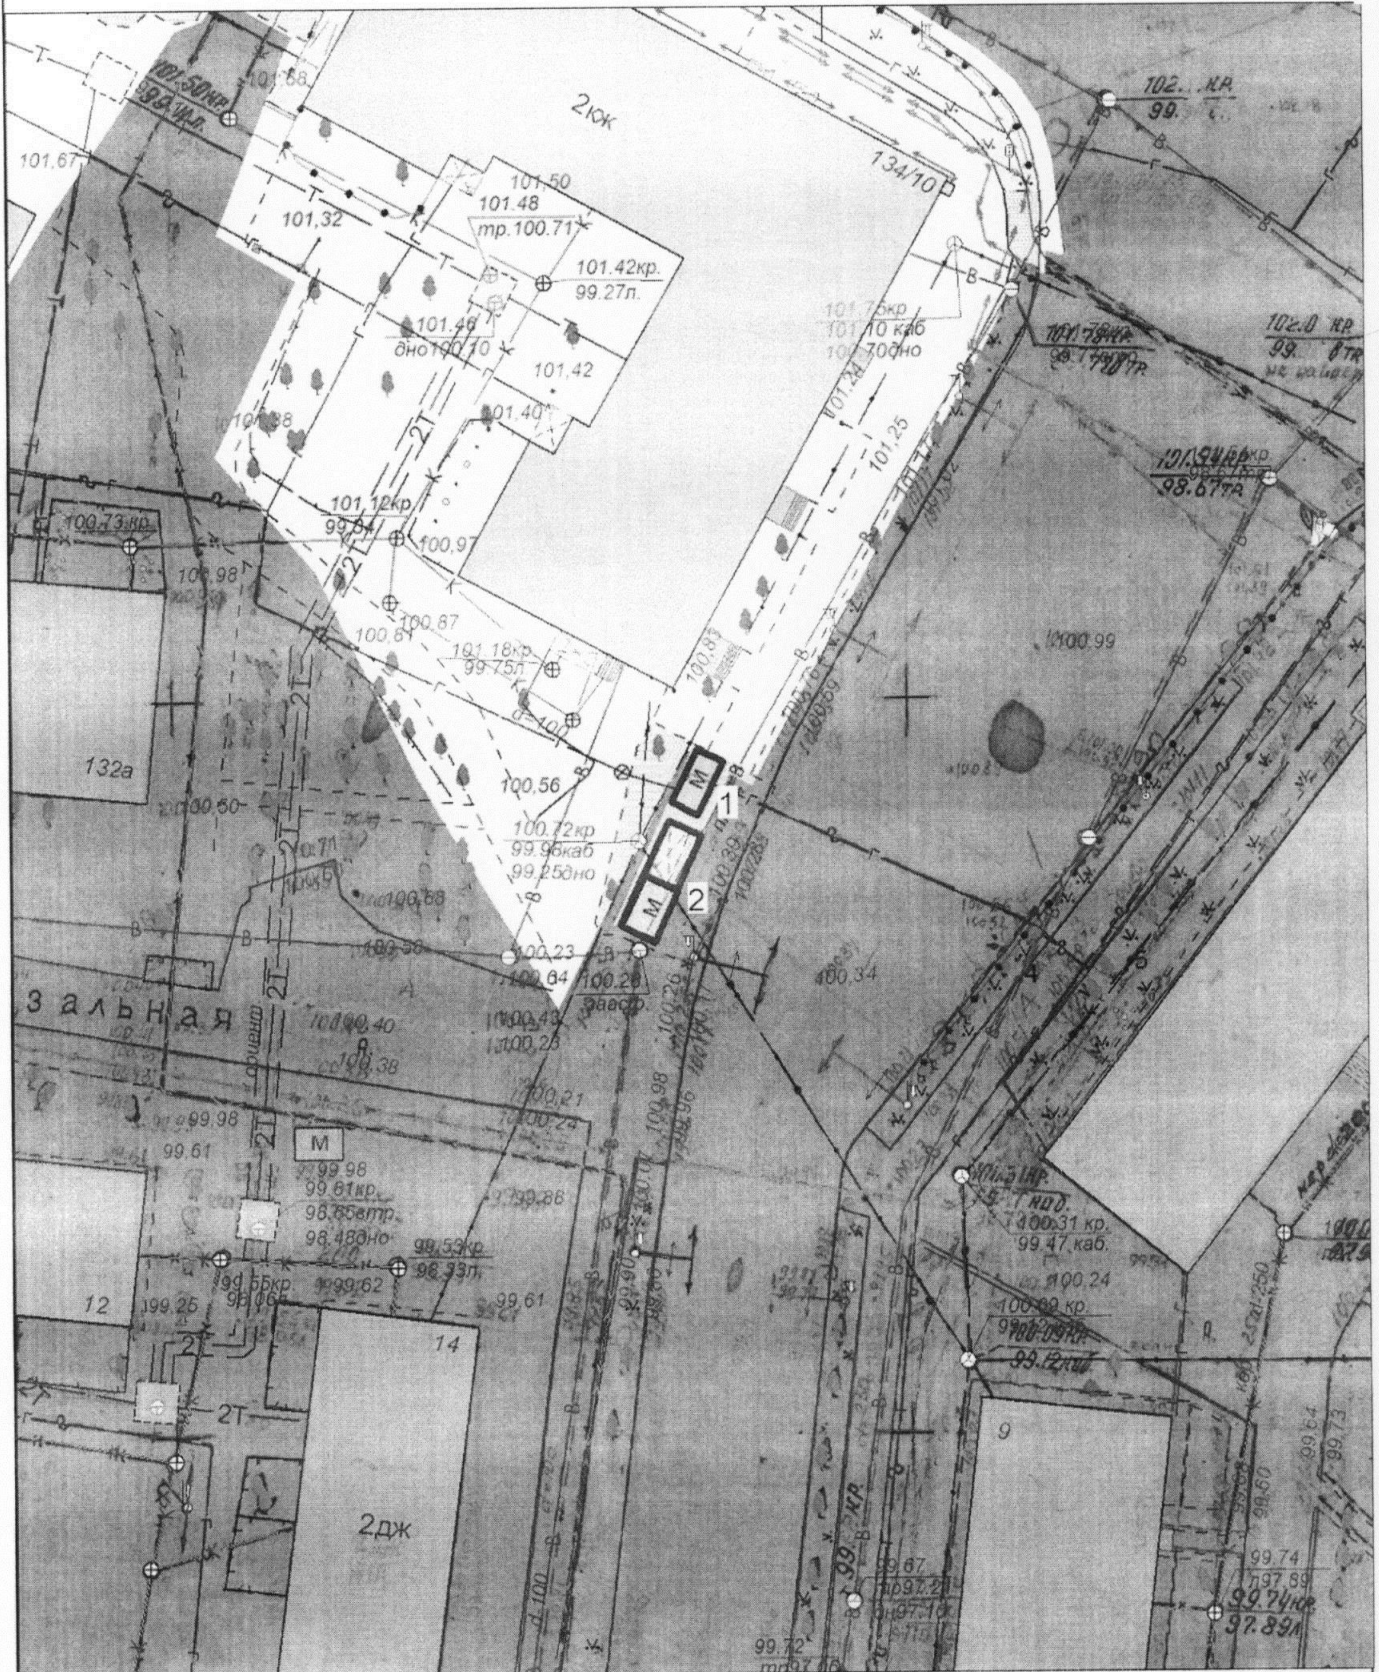

Экспликация:

1. Тонар
2. Павильон с навесом для ожидания транспорта


МКУ города Кострома "Центр градостроительства"

| | Ф.И.О. | Подпись | Дата |
|----------------------------------|------------------|---------|----------------|
| Директор МКУ | Храмов А. В. | | |
| Начальник отдела ИСОИ Д | Баранов А. В. | | |
| Инженер отдела кадастровых работ | Ивонтьев А. А. | | |
| Исполнил | Тихомирова О. А. | | |
| | | | Масштаб: 1:500 |



Ситуационный план земельного участка
для размещения нестационарных торговых объектов имеющих местоположение
по адресу: город Кострома, улица Голубкова, в районе дома 14

Приложение 5 к постановлению
Администрации города Кострома
от 06.11.2019 года № 246
Приложение 109

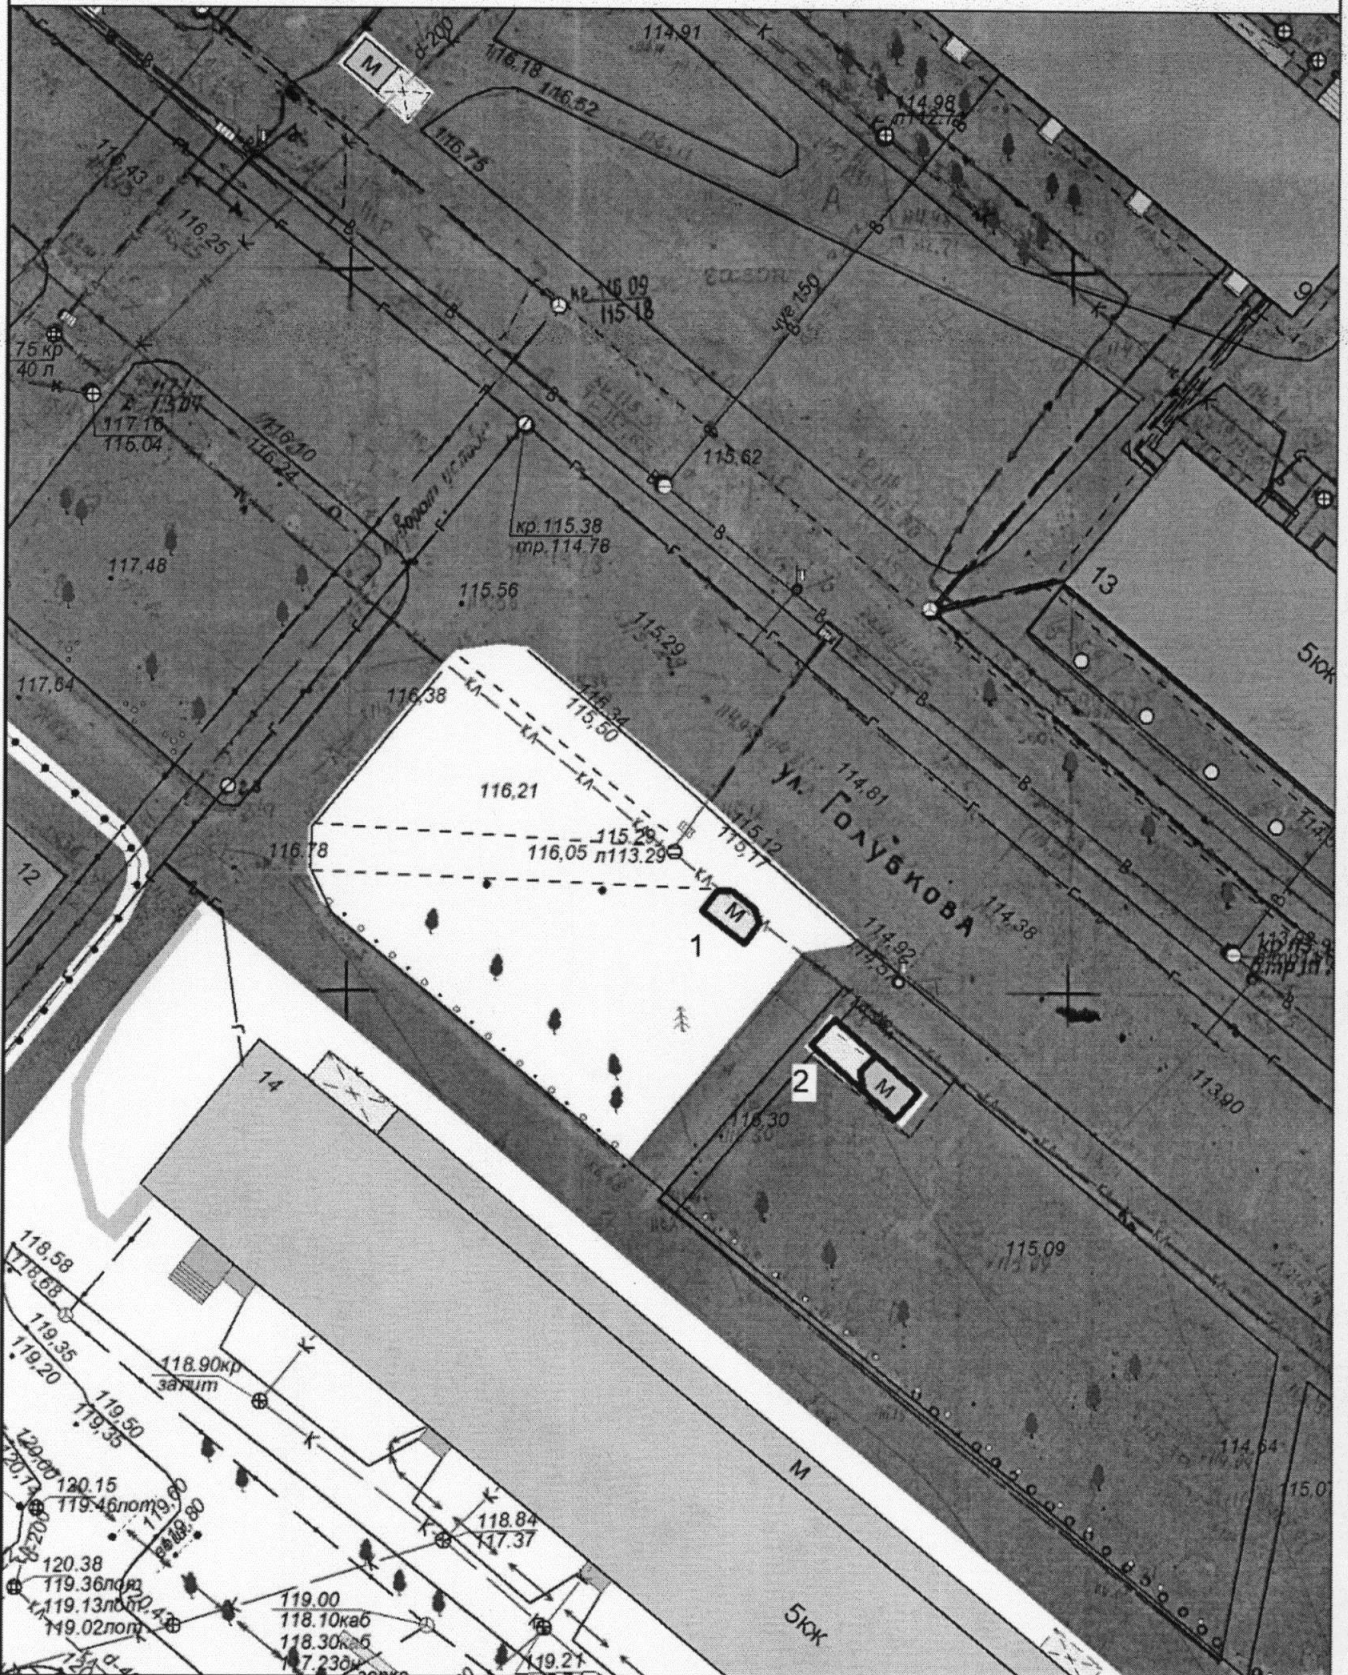

Экспликация:

1. Киоск
2. Павильон с навесом для ожидания транспорта


МКУ города Костромы "Центр градостроительства"

| | Ф.И.О. | Подпись | Дата |
|----------------------------------|-----------------|---------|----------------|
| Директор МКУ | Храмов А. В. | | |
| Начальник отдела ИСОГ Д | Баранов А. В. | | |
| Инженер отдела кадастровых работ | Ивонтьев А. А. | | |
| Исполнил | Тихомирова О.А. | | |
| | | | Масштаб: 1:500 |



Ситуационный план земельного участка
 для размещения нестационарных торговых объектов имеющих местоположение
 по адресу: город Кострома, улица Никитская, 142

Приложение 8 к постановлению
 Администрации города Кострома
 от 06.11.2019 года № 2445
 Приложение 224

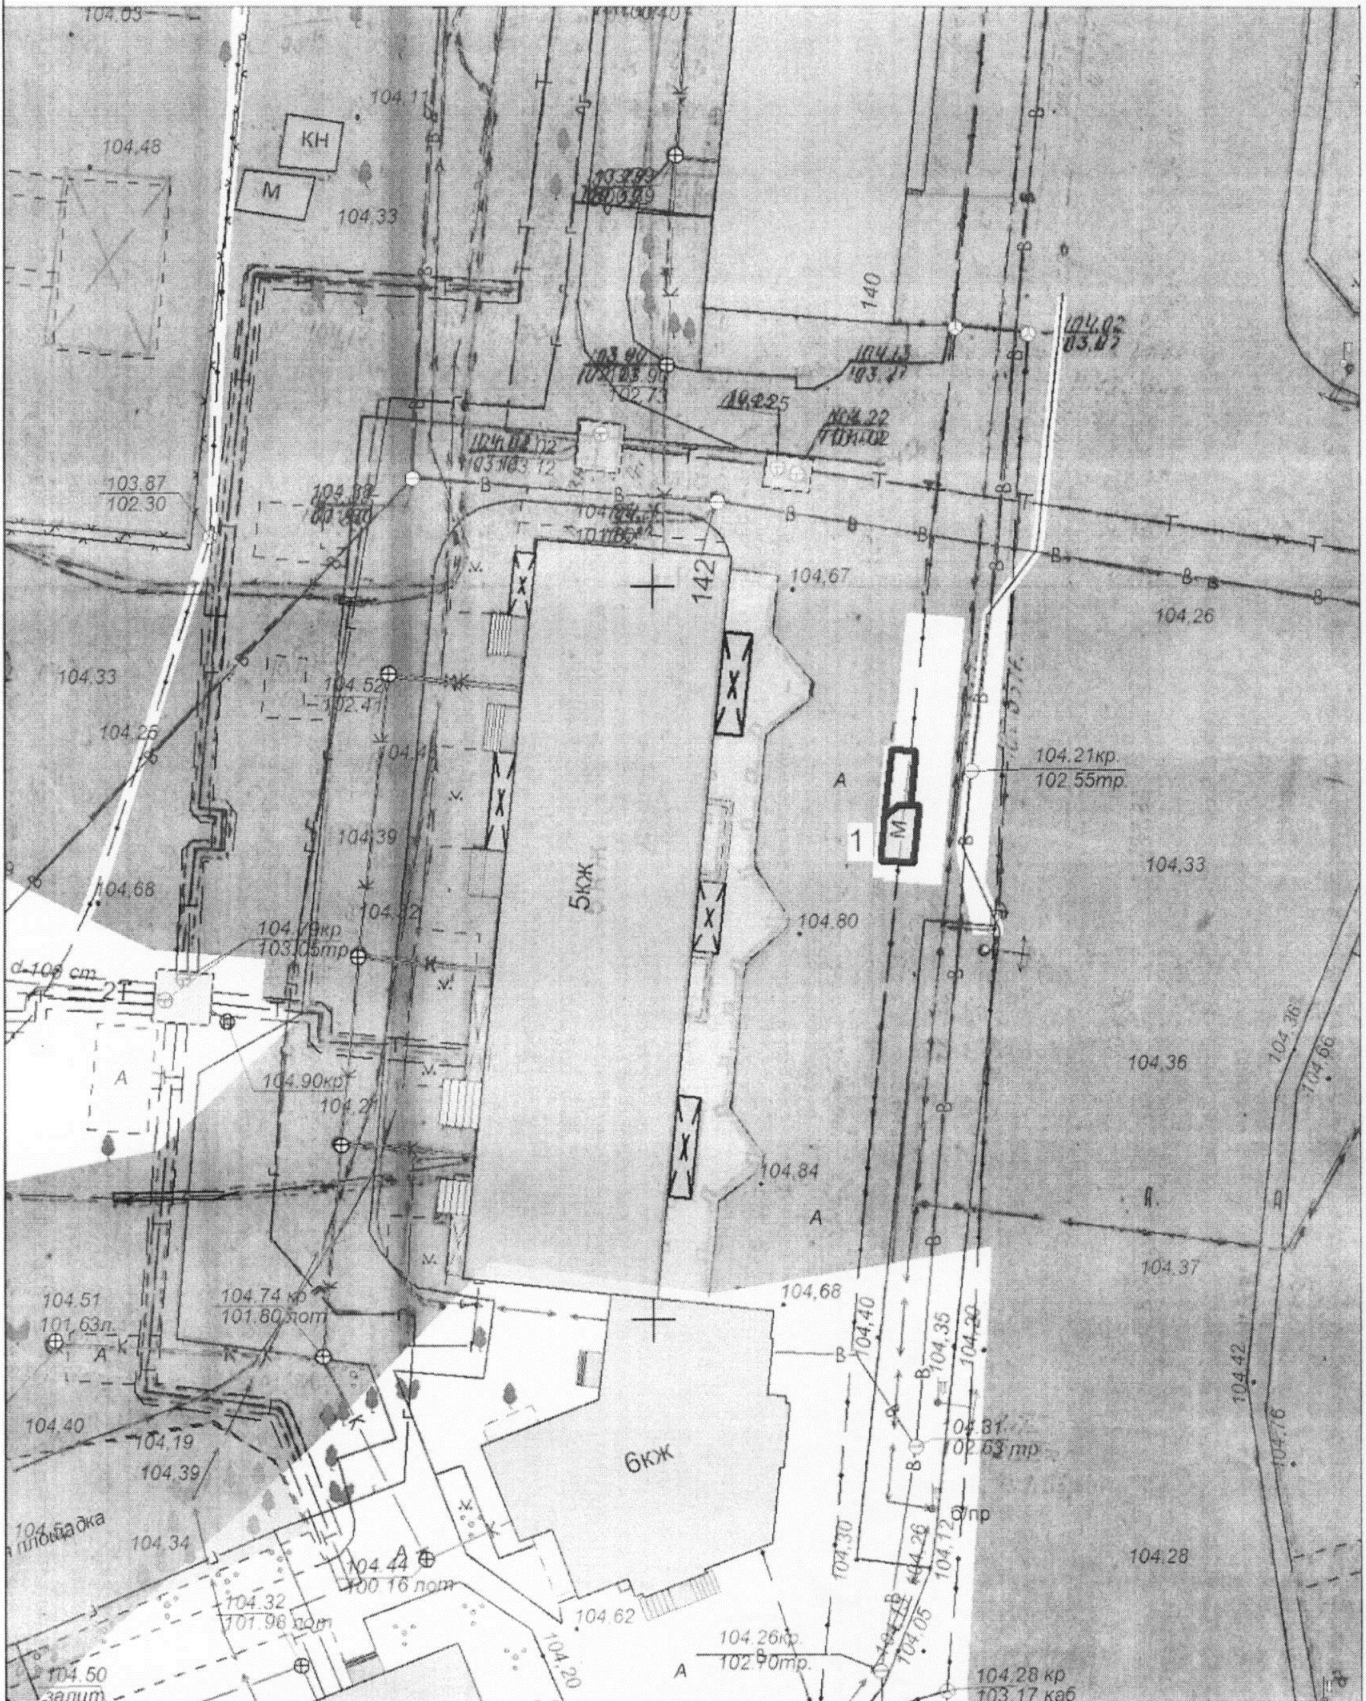

Экспликация:
 1. Павильон с навесом для ожидания транспорта

МКУ города Кострома "Центр градостроительства"

| | Ф.И.О. | Подпись | Дата |
|----------------------------------|-----------------|---------|----------------|
| Директор МКУ | Храмов А. В. | | |
| Начальник отдела ИСОГ Д | Баранов А. В. | | |
| Инженер отдела кадастровых работ | Ивонтьев А. А. | | |
| Исполнил | Тихомирова О.А. | | |
| | | | Масштаб: 1:500 |