



# АДМИНИСТРАЦИЯ ГОРОДА КОСТРОМЫ

## ПОСТАНОВЛЕНИЕ

25 декабря 2019 года

№ 2481

### **О подготовке документации по планировке территории, ограниченной улицами Советской, Титова, площадью Широкова В. Ф., участком магистральной улицы общегородского значения регулируемого движения от площади Широкова В. Ф. до улицы Советской**

В целях образования земельных участков под многоквартирными домами, в соответствии со статьями 41, 41.1, 43 и 46 Градостроительного кодекса Российской Федерации, статьей 11.3 Земельного кодекса Российской Федерации, статьей 16 Федерального закона от 29 декабря 2004 года № 189 –ФЗ «О введении в действие Жилищного кодекса Российской Федерации», Правилами землепользования и застройки города Костромы, утвержденными решением Думы города Костромы от 16 декабря 2010 года № 62, руководствуясь статьями 42, 44, частью 1 статьи 57 Устава города Костромы,

#### ПОСТАНОВЛЯЮ:

1. Подготовить документацию по планировке территории, ограниченной улицами Советской, Титова, площадью Широкова В. Ф., участком магистральной улицы общегородского значения регулируемого движения от площади Широкова В. Ф. до улицы Советской, в виде проекта межевания территории (далее – документация по планировке территории) согласно прилагаемому ситуационному плану.
2. Установить срок подготовки документации по планировке территории – до 30 октября 2020 года.
3. Муниципальному казенному учреждению города Костромы «Центр градостроительства» (А. В. Храмов) разработать документацию по планировке территории.
4. Установить, что предложения физических и юридических лиц о порядке, сроках подготовки и содержании проекта межевания территории принимаются в Управлении архитектуры и градостроительства Администрации города Костромы в течение двух недель со дня публикации настоящего постановления по адресу: Российская Федерация, Костромская область, городской округ город Кострома, город Кострома, площадь Конституции, дом 2, кабинет 406, телефон (4942) 42 70 72.
5. Финансовое обеспечение выполнения работ, указанных в пункте 1 настоящего постановления, производится в пределах бюджетных ассигнований,

предусмотренных в бюджете города Костромы по смете на содержание муниципального казенного учреждения города Костромы «Центр градостроительства» по разделу 0400 «Национальная экономика», подразделу 0412 «Другие вопросы в области национальной экономики», целевой статье 1190029900 «Обеспечение деятельности подведомственных учреждений» классификации расходов бюджетов Российской Федерации.

6. Настоящее постановление подлежит официальному опубликованию в течение трех дней со дня его подписания и размещению на официальном сайте Администрации города Костромы в информационно-телекоммуникационной сети «Интернет».

Глава Администрации города Костромы




А. В. Смирнов

### Ситуационный план территории,



границенной улицами Советской, Титова, площадью Широкова В. Ф., участком магистральной улиц  
 общегородского значения регулируемого движения от площади Широкова В. Ф.  
 до улицы Советской

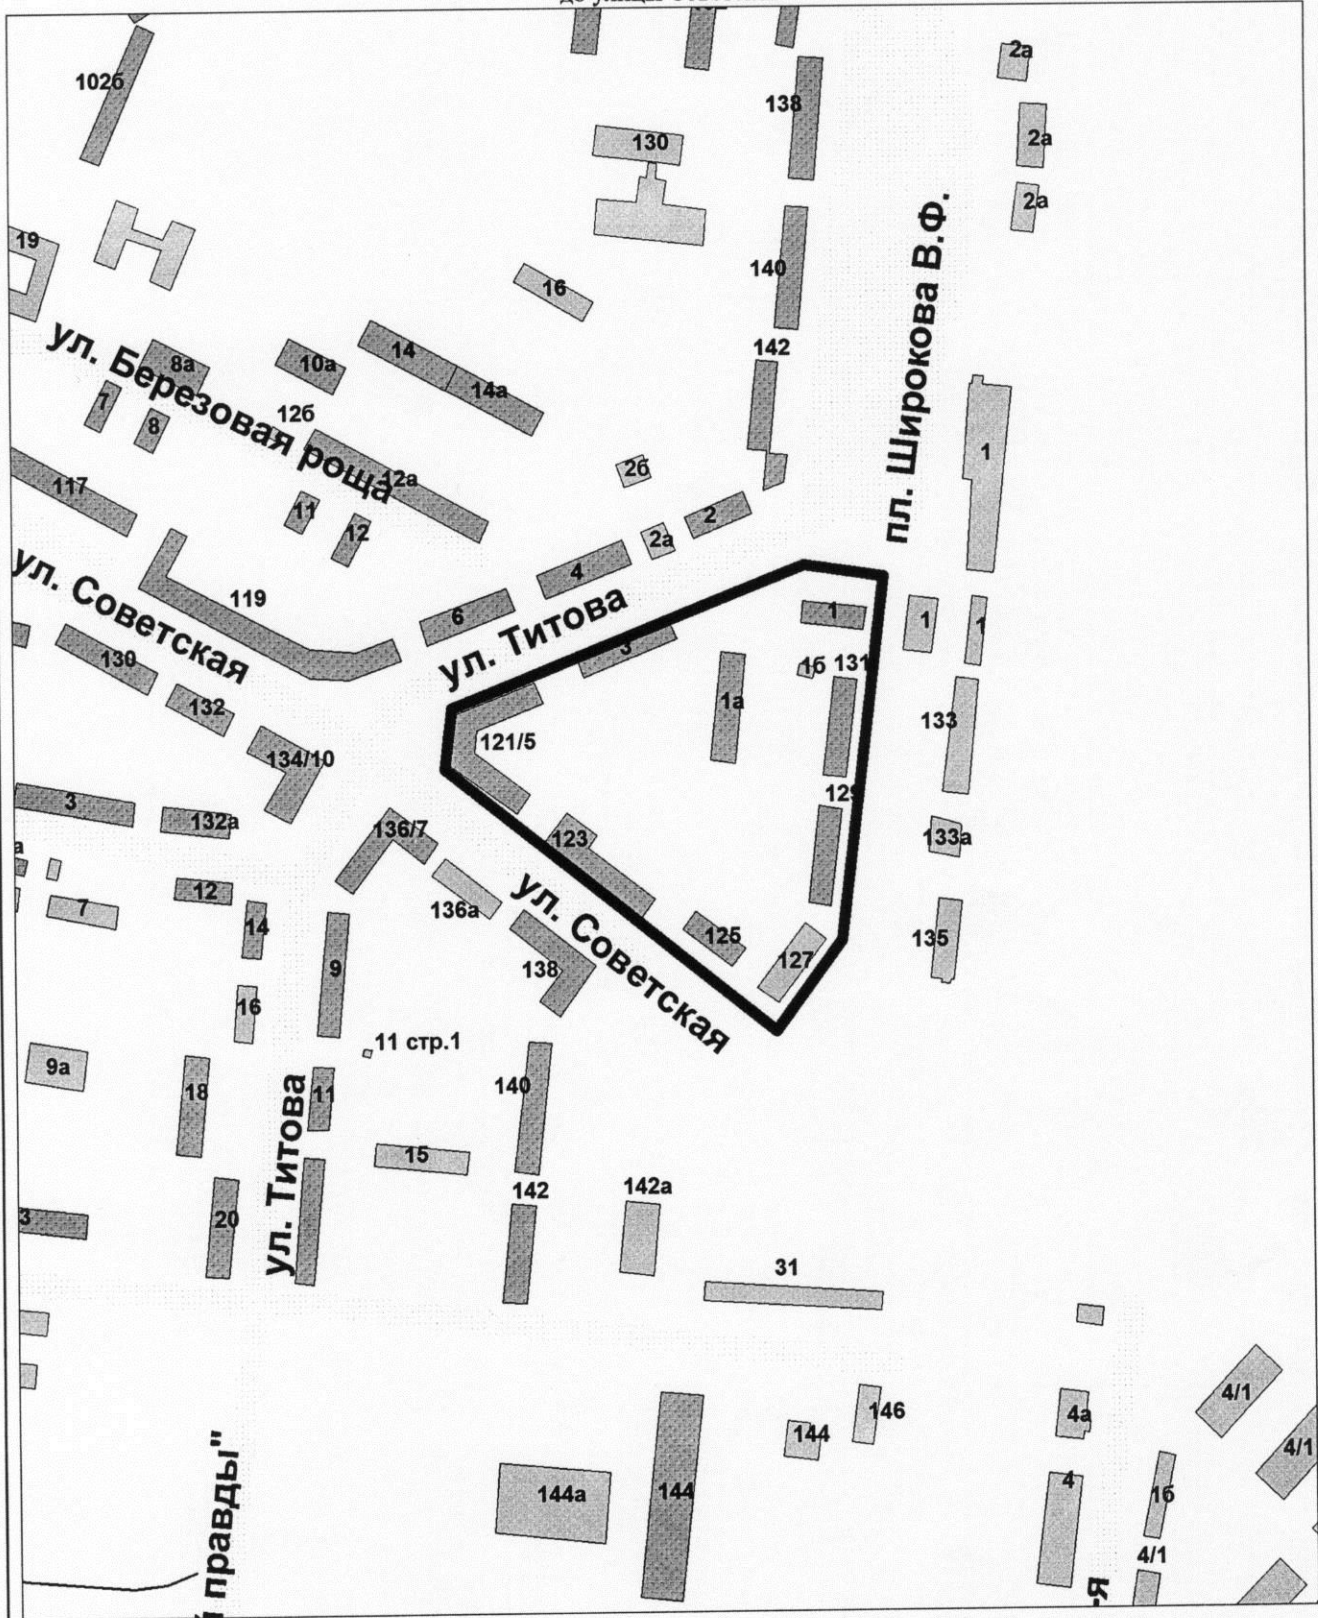

Управление архитектуры и градостроительства			
	Ф.И.О.	Подпись	Дата
Начальник Управления	Якимов В. В.		
Исполнил	Гношева К. И.		
Масштаб: 1:4000			