



АДМИНИСТРАЦИЯ ГОРОДА КОСТРОМЫ

ПОСТАНОВЛЕНИЕ

27 декабря 2019 года

№ 2505

О предоставлении разрешения на отклонение от предельных параметров разрешенного строительства на земельном участке, расположенном по адресу: Российская Федерация, Костромская область, городской округ город Кострома, город Кострома, проезд Библиотечный, 6

Рассмотрев заявление К. В. Солодянкина, в соответствии со статьей 40 Градостроительного кодекса Российской Федерации, протоколом публичных слушаний от 9 декабря 2019 года № 146 по вопросу предоставления разрешения на отклонение от предельных параметров разрешенного строительства на земельном участке, расположенном по адресу: Российская Федерация, Костромская область, городской округ город Кострома, город Кострома, проезд Библиотечный, 6, с учетом заключения о результатах публичных слушаний, рекомендаций Комиссии по подготовке проекта Правил землепользования и застройки города Костромы, руководствуясь статьями 42, 44, частью 1 статьи 57 Устава города Костромы,

ПОСТАНОВЛЯЮ:

1. Предоставить разрешение на отклонение от предельных параметров разрешенного строительства на земельном участке с кадастровым номером 44:27:090624:18, площадью 0,0712 га, расположенном по адресу: Российская Федерация, Костромская область, городской округ город Кострома, город Кострома, проезд Библиотечный, 6, установив минимальный отступ от юго-восточной границы земельного участка 2,1 метра от точки 1 до точки 2, в целях реконструкции индивидуального жилого дома, согласно приложению к настоящему постановлению.

2. Настоящее постановление вступает в силу со дня его подписания, подлежит официальному опубликованию в бюллетене «Официальный вестник города Костромы» и размещению на официальном сайте Администрации города Костромы в информационно – телекоммуникационной сети «Интернет».

Глава Администрации города Костромы



А. В. Смирнов

Приложение
к постановлению Администрации

города Костромы
«27» декабря 2018 года № «2505»

комитет
Рис. 12.02.2014 10:45:54
Save 05.08.2017 16:13:54


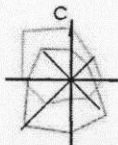


СХЕМА ПЛАНИРОВОЧНОЙ ОРГАНИЗАЦИИ ЗЕМЕЛЬНОГО УЧАСТКА

М 1:600

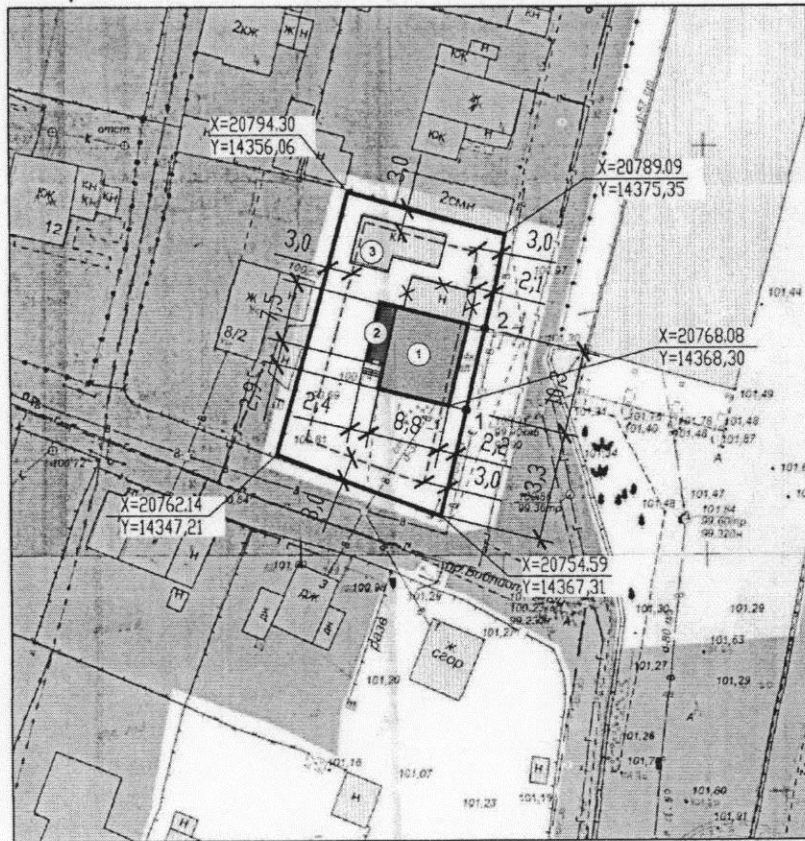

Технические решения, принятые в чертежах, соответствуют требованиям экологических, санитарно-гигиенических, противопожарных и других норм, действующих на территории Российской Федерации, и обеспечивают безопасную для жизни и здоровья людей эксплуатацию объекта при соблюдении предусмотренных рабочими чертежами мероприятий.

Главный инженер / И.В. Наумова /



ЭКСПЛИКАЦИЯ ЗДАНИЙ И СООРУЖЕНИЙ

Номер по ген-плану	Наименование	Примечание
1	Индивидуальный жилой дом, подлежащий реконструкции	сущест.
2	Жилая пристройка	проект.
3	Хозяйственная постройка	сущест.

ТЕХНИКО-ЭКОНОМИЧЕСКИЕ ПОКАЗАТЕЛИ

Поз.	Наименование	Ед. изм.	Количество	Примечание
1.	Площадь участка	м ²	712,00	
2.	Площадь застройки	м ²	111,40	
3.	Процент застройки участка	%	16,00	

УСЛОВНЫЕ ИЗОБРАЖЕНИЯ И ОБОЗНАЧЕНИЯ

Условные изобр. и обозн.	Наименование
—	Граница участка
- - -	Линия отступа от границы земельного участка
✕ ✕ ✕	Строения подлежащие демонтажу
■	Существующий жилой дом
■	Пристройка

ОТКЛОНЕНИЯ ОТ ПРЕДЕЛЬНЫХ ПАРАМЕТРОВ РАЗРЕШЕННОГО СТРОИТЕЛЬСТВА:

1. Установить минимальный отступ от юго-восточной границы земельного участка - 2,1м в точках 1-2.

Возмездие №
Подпись и дата
Име. №подл.

Заказчик: Солодянин К.В. - ПЗУ

Реконструкция индивидуального жилого дома с пристройкой по адресу: Костромская область, город Кострома, проезд Библиотечный, 6

Изм.	Коп.	Лист	Подп.	Дата
Разработан	Наумова			11.19
ГИП	Наумова			11.19

Стадия	Лист	Листов
П	1	

Схема планировочной организации земельного участка

ООО "БЭСТ"