



АДМИНИСТРАЦИЯ ГОРОДА КОСТРОМЫ

ПОСТАНОВЛЕНИЕ

31 декабря 2019 года

№ 2537

О временном изменении организации дорожного движения на улицах города Костромы в зимний период 2019 - 2020 годов

В соответствии с Федеральным законом от 10 декабря 1995 № 196-ФЗ «О безопасности дорожного движения», в целях обеспечения безопасности дорожного движения и своевременной расчистки от снега улиц города Костромы, руководствуясь статьями 42, 44, частью 1 статьи 57 Устава города Костромы,

ПОСТАНОВЛЯЮ:

1. Внести временные изменения в схемы дорожного движения с 15 января 2020 года по 1 апреля 2020 года путем установки дорожных знаков 3.27 «Остановка запрещена» с информационными табличками 8.5.4 «Время действия» и 8.24 «Работает эвакуатор» на участках автомобильных дорог общего пользования местного значения города Костромы в соответствии с прилагаемыми к настоящему постановлению схемами:

1.1. по улице Сенной (от проспекта Мира до переулка Сенного) (приложение 1);

1.2. по проспекту Мира (от улицы Князева до улицы Сенной) (приложение 2);

1.3. по улице Свердлова (от площади Сусанинской до улицы Долматова) (приложение 3);

1.4. по улице Шагова (от площади Сусанинской до улицы Долматова) (приложение 4);

1.5. по улице Симановского (от площади Сусанинской до улицы Спасокукоцкого) (приложение 5);

1.6. по улице Долматова (от улицы Советской до улицы Свердлова) (приложение 6);

1.7. по улице Смоленской (от улицы Шагова до улицы Советской) (приложение 7);

1.8. по улице Островского (от улицы Молочная гора до улицы Пятницкой) (приложение 8);

1.9. по улице Спасокукоцкого (от улицы Островского до улицы Симановского) (приложение 9);

1.10. по улице Бульварной (от дома 21 микрорайона Давыдовский-2 до улицы Долгая поляна) (приложение 10);

1.11. по улице Индустриальной (от улицы Профсоюзной до шоссе Кинешемского) (приложение 11);

- 1.12. по улице Крестьянской (от улицы Советской до улицы Дзержинского) (приложение 12);
- 1.13. по улице Лагерной (от улицы Советской до переулка Воскресенского) (приложение 13);
- 1.14. по улице Ленина (от площади Сусанинской до улицы Комсомольской) (приложение 14);
- 1.15. по улице Лермонтова (от улицы Советской до улицы Дзержинского) (приложение 15);
- 1.16. по улице Никитской (от улицы Скворцова до площади Широкова В. Ф.) (приложение 16);
- 1.17. по улице Овражной (от улицы Ивановской до улицы Дзержинского) (приложение 17);
- 1.18. по улице Пушкина (от проспекта Мира до улицы Катушечной) (приложение 18);
- 1.19. по улице Центральной (от шоссе Кинешемского до улицы Окружной) (приложение 19);
- 1.20. на площади Октябрьской (приложение 20);
- 1.21. по улице Ивановской (от улицы Крестьянской до улицы Лермонтова) (приложение 21);
- 1.22. по улице Советской (от улицы Чайковского до улицы Горной) (приложение 22);
- 1.23. по улице Сулова (от улицы Малышковской до улицы Радиозаводской) (приложение 23);
- 1.24. по улице Димитрова (от улицы Энергетиков до улицы Профсоюзной) (приложение 24);
- 1.25. по улице Профсоюзной (от улицы Бульварной до шоссе Кинешемского) (приложение 25);
- 1.26. по улице Сутырина (от улицы Димитрова до улицы Центральной) (приложение 26);
- 1.27. по проезду Студенческому (от улицы Малышковской до улицы Радиозаводской) (приложение 27);
- 1.28. по улице Долгая поляна (от улицы Индустриальной до улицы Профсоюзной) (приложение 28);
- 1.29. по проезду Малышковскому 2-му (от улицы Магистральной до улицы Сулова) (приложение 29);
- 1.30. по улице Самоковской (от улицы Заволжской до улицы Южной) (приложение 30);
- 1.31. по улице Терешковой (от улицы Козуева до улицы Симановского) (приложение 31);
- 1.32. по улице Фестивальной (от улицы Мира до улицы Мичуринцев) (приложение 32);
- 1.33. по улице Радиозаводской (от улицы Магистральной до проезда Студенческого) (приложение 33);
- 1.34. по улице Ново-Полянской (от улицы Полянской до переулка Осторожного 2-го) (приложение 34);
- 1.35. по улице Задорина (от улицы Красноармейской до улицы Козуева) (приложение 35);
- 1.36. по улице Юных пионеров (от улицы Горького до дома 4 по улице Юных пионеров) (приложение 36).

2. Муниципальному казенному учреждению города Костромы «Дорожное хозяйство» (А. А. Кудрявцев):

2.1. до 15 января 2020 года установить дорожные знаки в соответствии с прилагаемыми к настоящему постановлению схемами (приложения 1 - 36) и демонтировать их 2 апреля 2020 года;

2.2. не позднее, чем за один день до проведения снегоуборочных работ предоставлять в Управление Министерства внутренних дел Российской Федерации по Костромской области графики проведения данных работ на улицах, указанных в пункте 1 настоящего постановления, для своевременного принятия мер по задержанию транспортных средств.

3. Отделу по работе со средствами массовой информации Администрации города Костромы (О. Н. Кокоулина) довести до населения города Костромы информацию об изменении в организации дорожного движения на улично-дорожной сети города Костромы.

4. Настоящее постановление вступает в силу со дня его подписания и подлежит официальному опубликованию и размещению на официальном сайте Администрации города Костромы в информационно-телекоммуникационной сети «Интернет».


Глава Администрации города Костромы



А. В. Смирнов

Схема расстановки знаков на зимний период Улица Сенная

Приложение № 1
к постановлению
Администрации города Костромы
от "31" декабря 2019 года № 2534

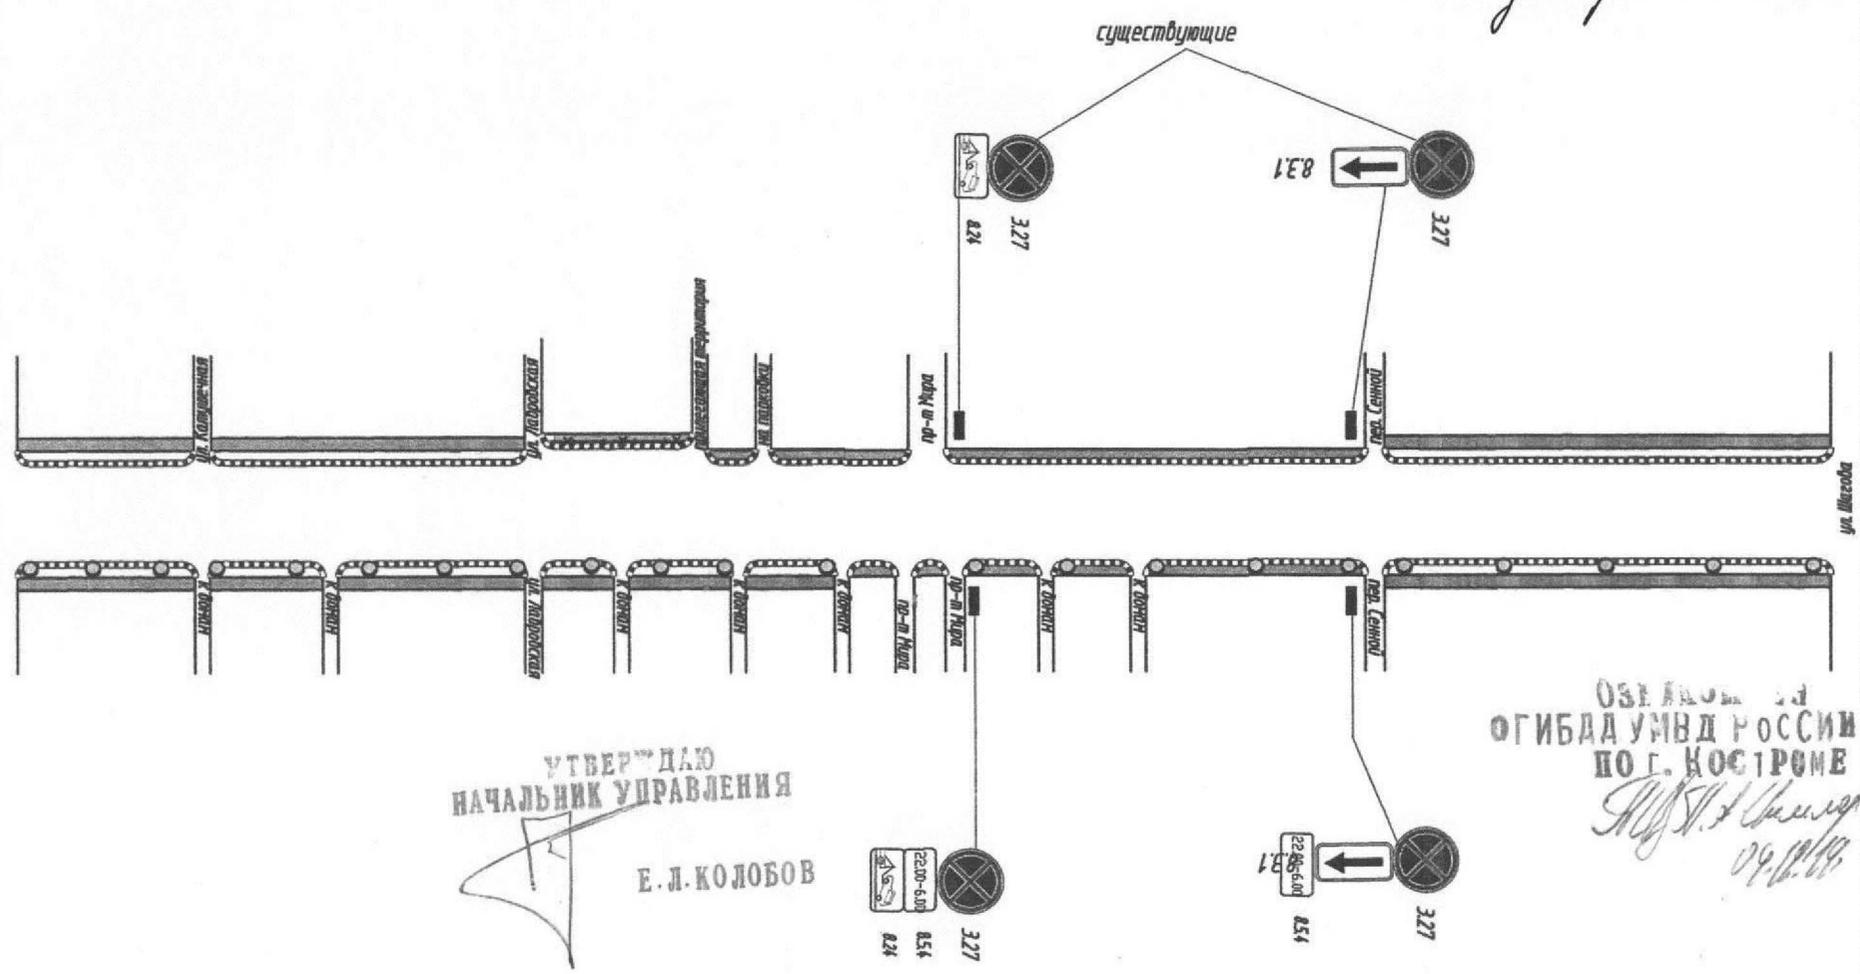


УТВЕРЖДАЮ
НАЧАЛЬНИК УПРАВЛЕНИЯ
[Signature]
Е. Л. КОЛОБОВ

ОБЛАСТНОЕ УПРАВЛЕНИЕ
ПОЛИЦИИ
ОГИБДД УМВД РОССИИ
ПО Г. КОСТРОМЕ
[Signature]
09.12.19

Схема расстановки знаков на зимний период Улица Свердлова

Приложение № 3
к постановлению
Администрации города Костромы
от "31" декабря 2019 года № 2537

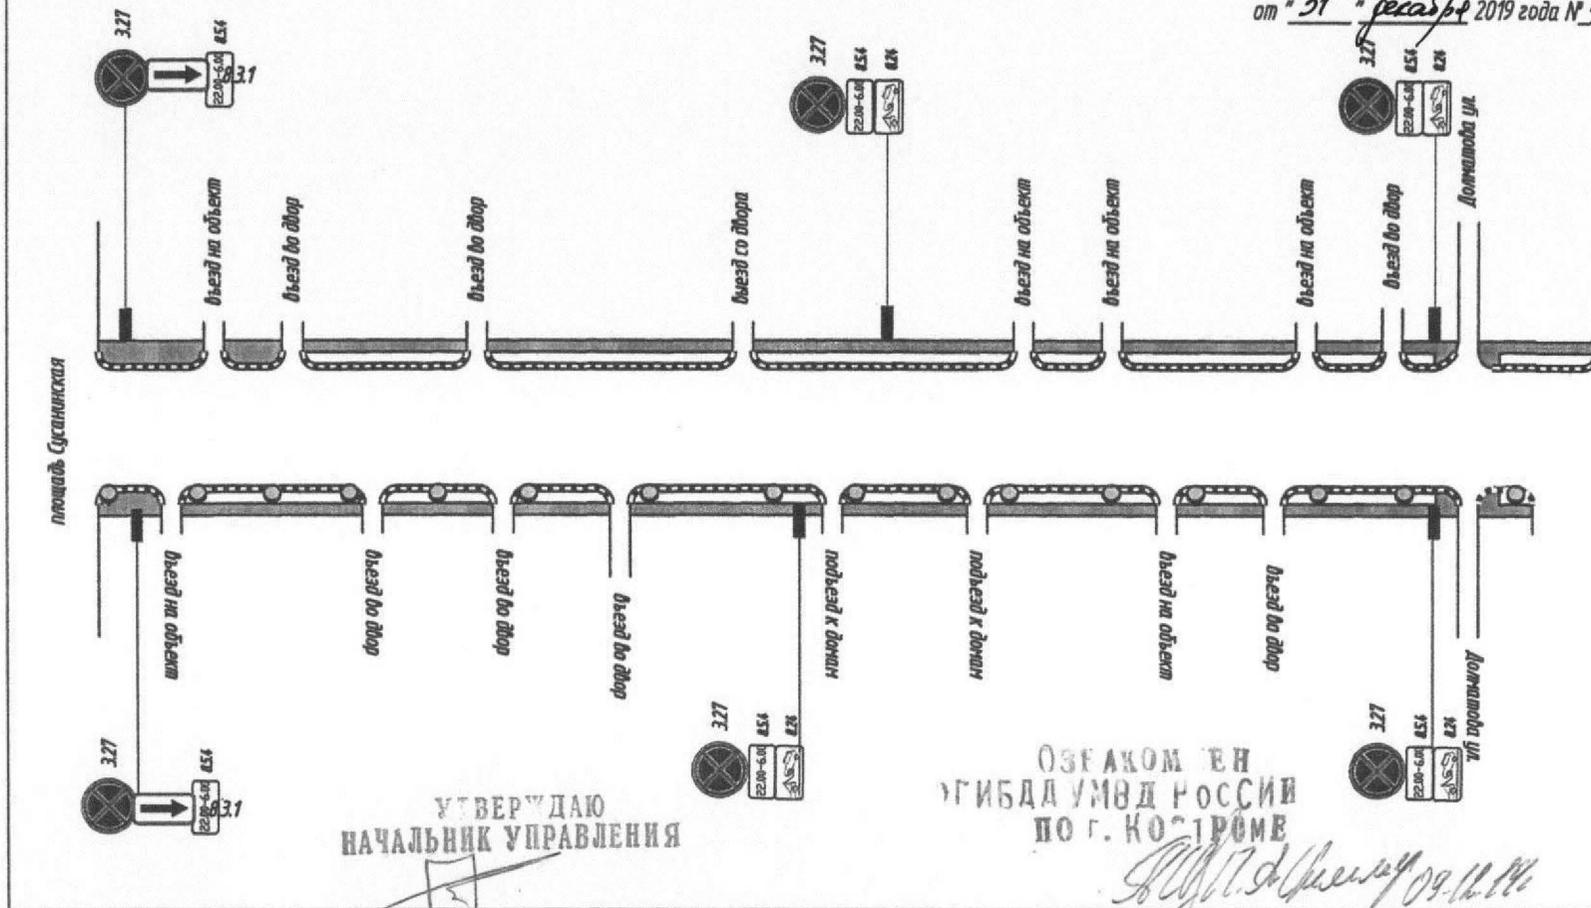

УТВЕРЖДАЮ
НАЧАЛЬНИК УПРАВЛЕНИЯ


Е. Л. КОЛОВОВ

ОБРАЗОМ В
УГИБДД УМВД РОССИИ
ПО Г. КОСТРОМЕ

С. В. Давыдов 09.12.19

Схема расстановки знаков на зимний период Улица Шагова

Приложение № 4
к постановлению
Администрации города Костромы
от "31" декабря 2019 года № 1534

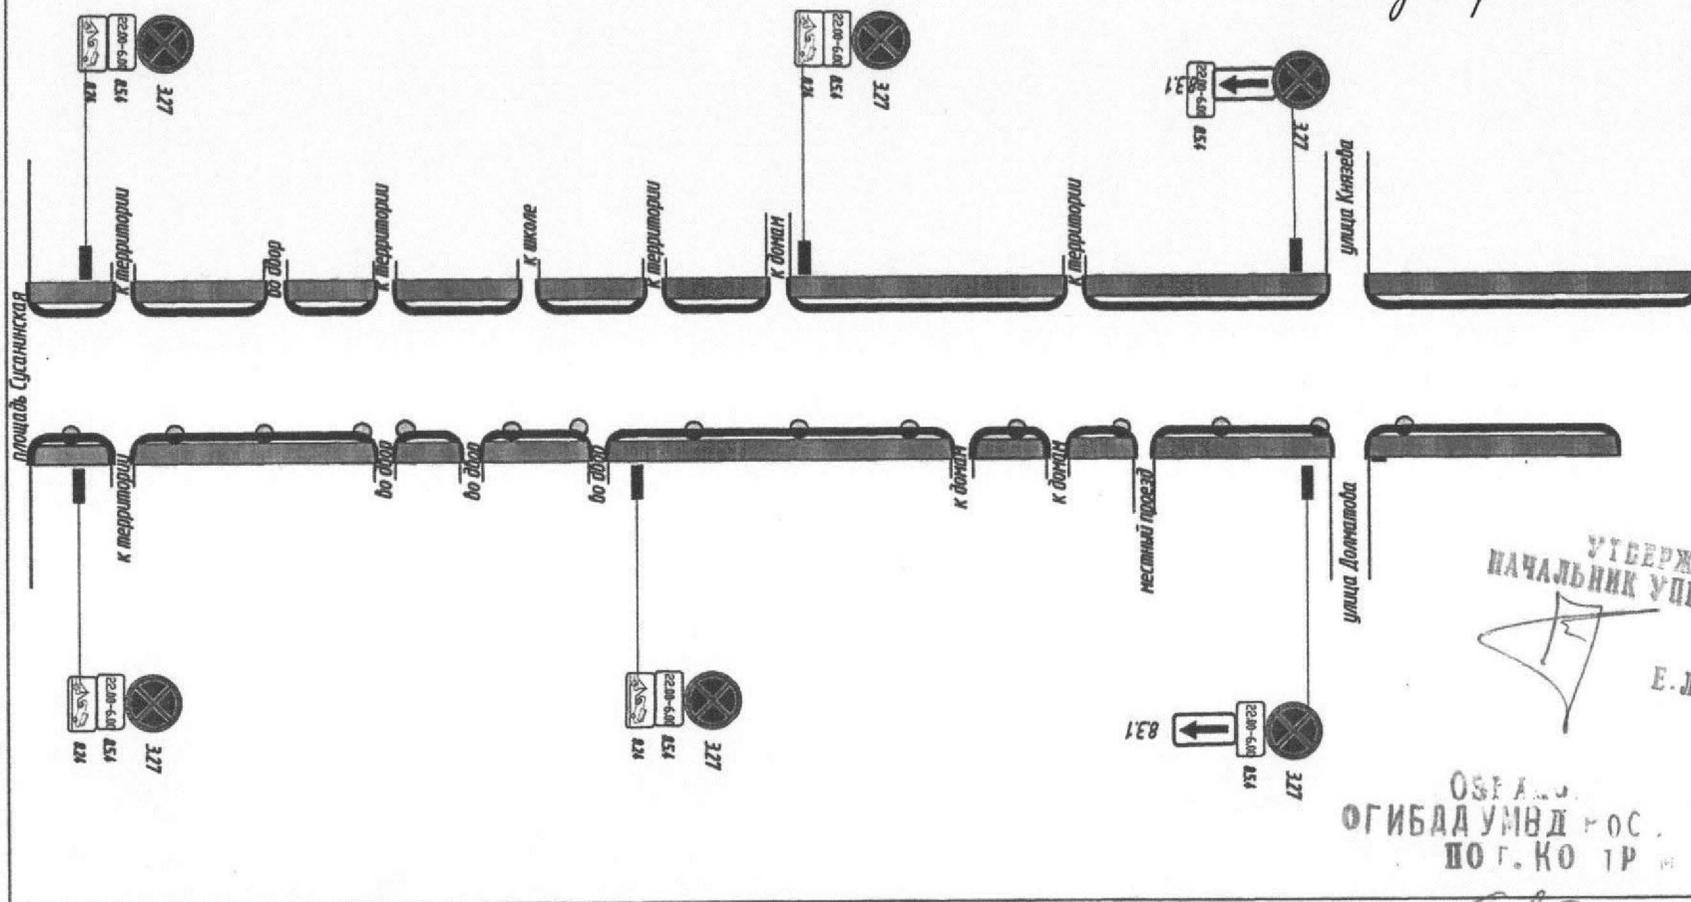

УТВЕРЖДАЮ
НАЧАЛЬНИК УПРАВЛЕНИЯ
Е. Л. КОЛОБОВ


ОБЛАСТНОЕ УПРАВЛЕНИЕ
ПО ГОСУДАРСТВЕННОЙ БЕЗОПАСНОСТИ
ПО Г. КОСТРОМЕ

С. А. Шумихин
09.12.19

Схема расстановки знаков на зимний период Улицы Симановского

Приложение № 5
к постановлению
Администрации города Костромы
от "31" декабря 2019 года № 2537

добавить  к знакам парковки

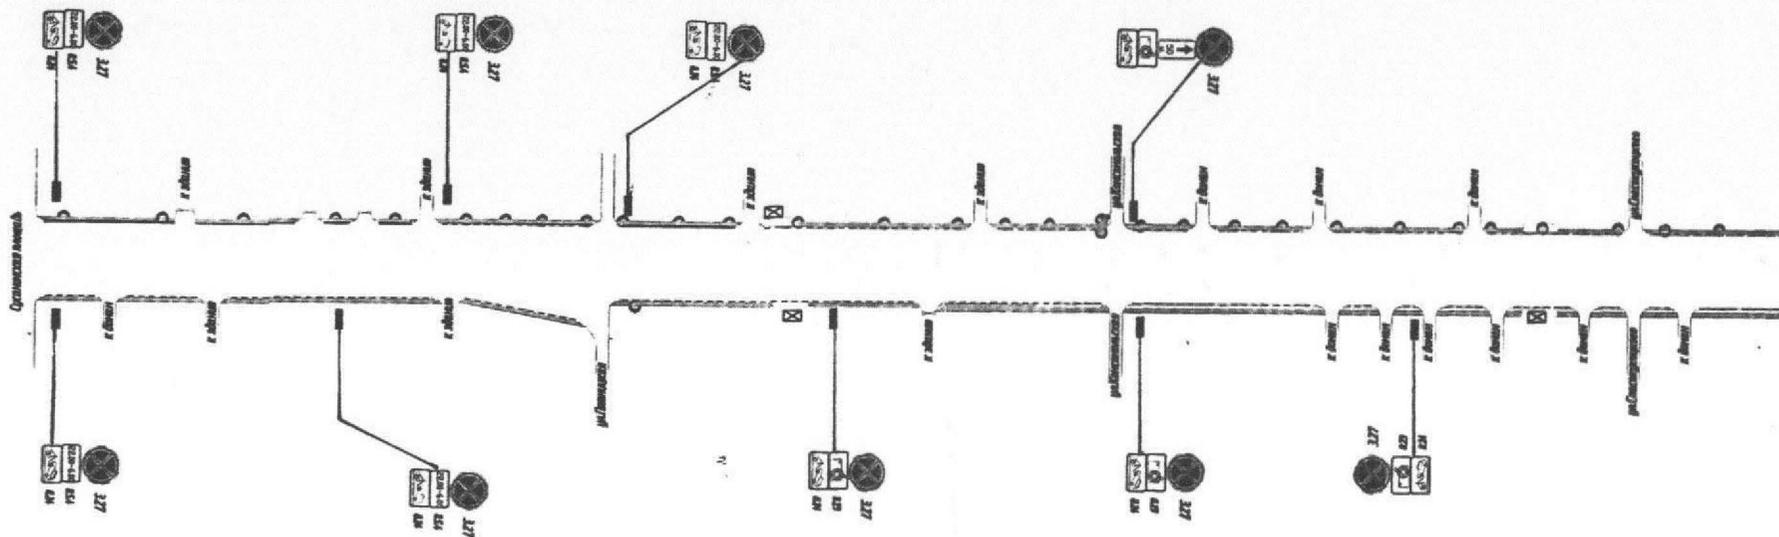

НАЧАЛЬНИК УПРАВЛЕНИЯ


Е. Л. КОЛОВОВ

ОГИБДД УМВД РОССИИ
ПО Г. КОСТРОМЕ

[Handwritten signature]
11.12.19

Схема расстановки знаков на зимний период
Улица Долматова

Приложение № 6
к постановлению
Администрации города Костромы
от "31" декабря 2019 года № 2534

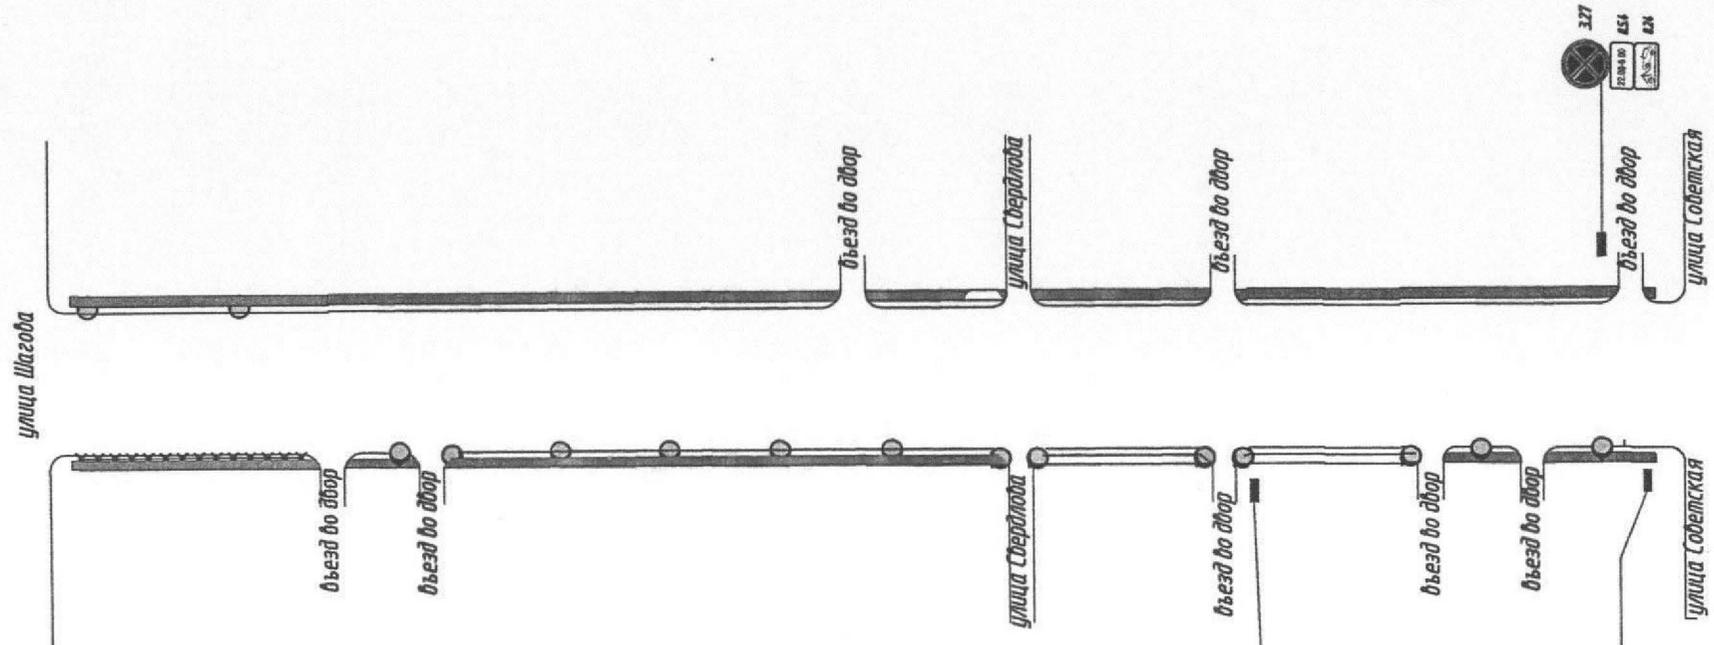

НАЧАЛЬНИК УПРАВЛЕНИЯ ОБИГБАД УМВД РОССИИ
ПО Г. КОСТРОМЕ
Е.А. КОЛОВОВ

09.12.19

Схема расстановки знаков на зимний период
Улица Смоленская


7

Приложение №

к постановлению

Администрации города Костромы

от 31. декабря 2019 года № 2537

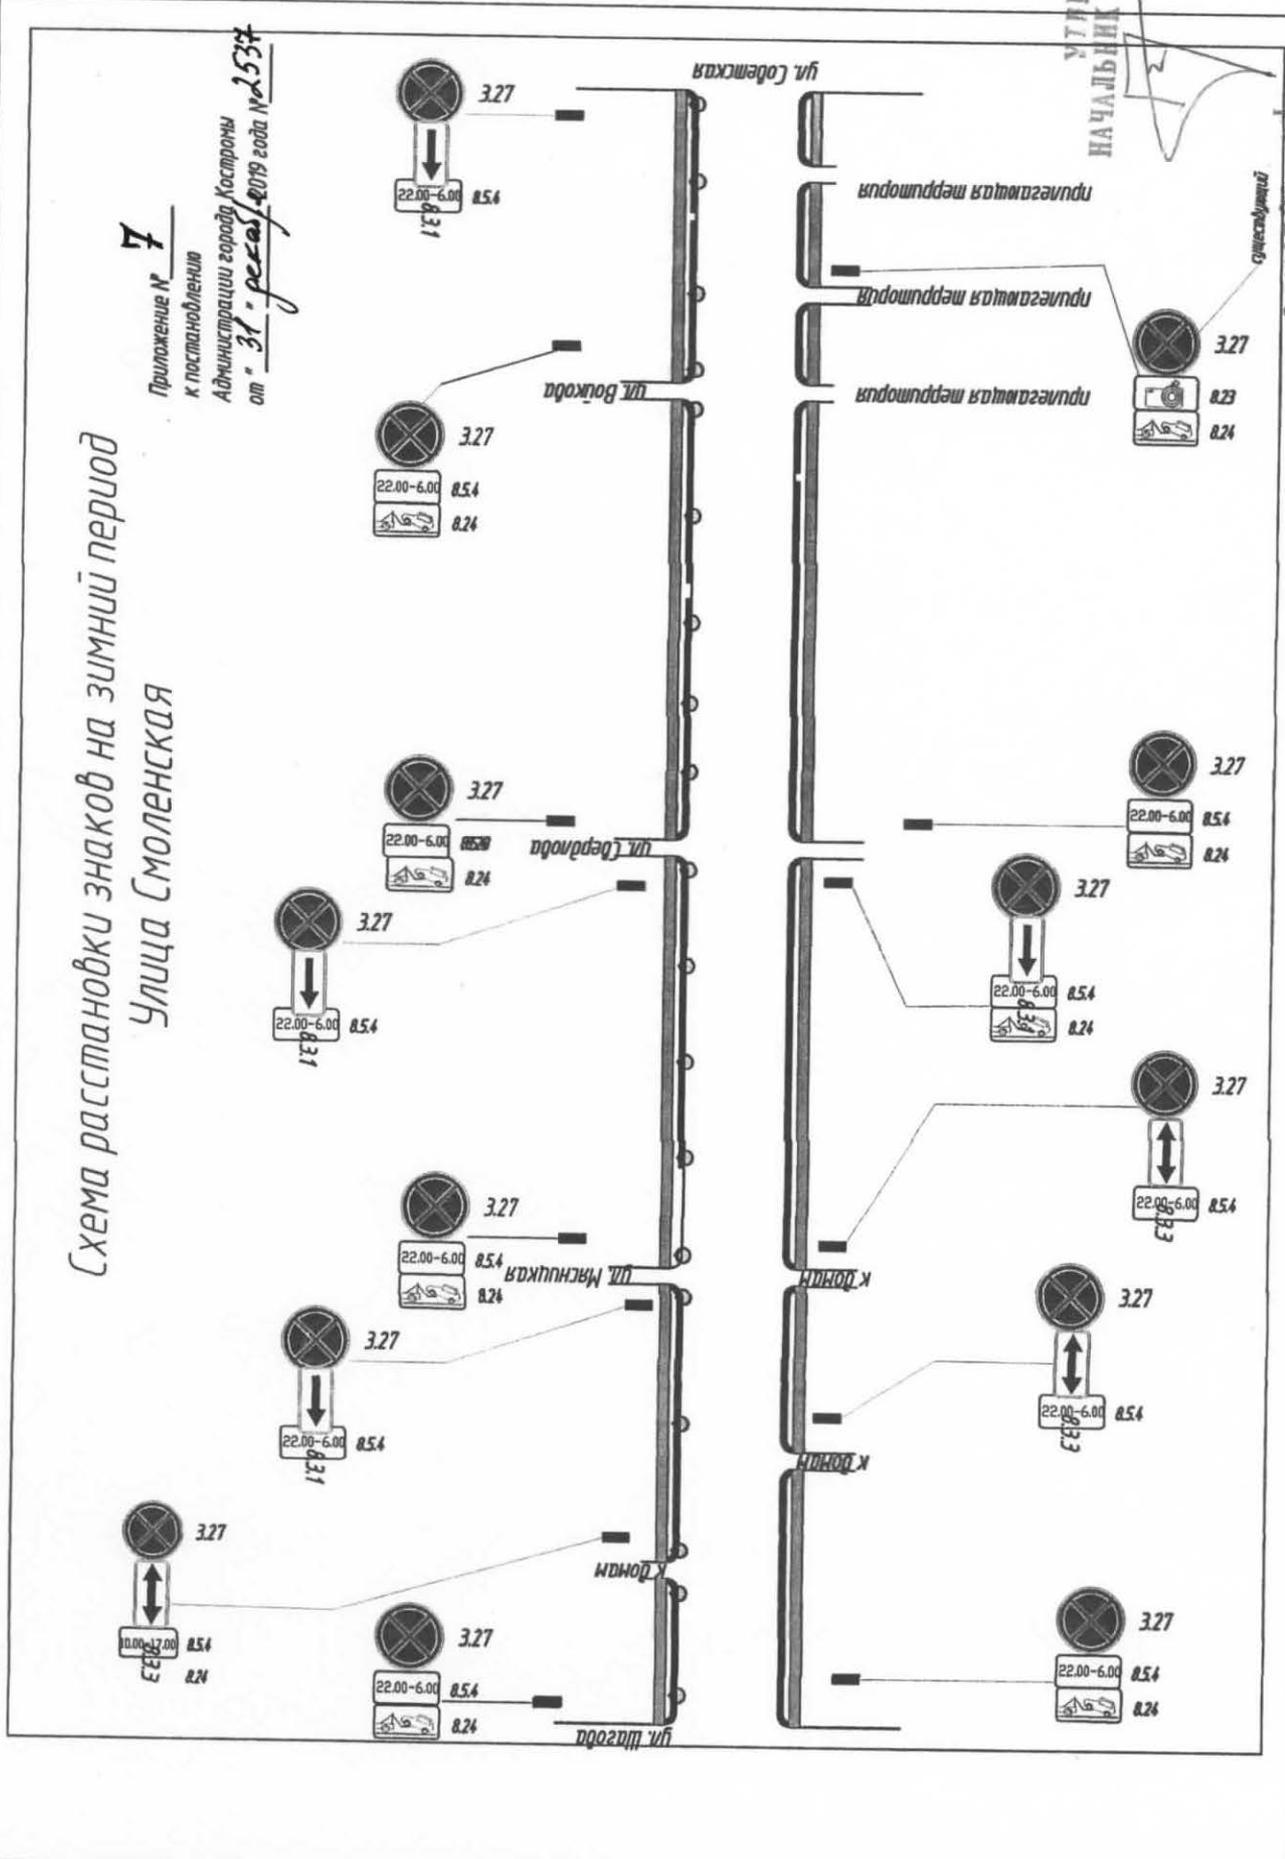


УТВЕРЖДАЮ
НАЧАЛЬНИК УПРАВЛЕНИЯ
Е. Л. КОЛОБОВ

ОБЛАСТНОЕ УПРАВЛЕНИЕ
ПО ГОС. БЕЗОПАСНОСТИ
РОССИИ

Handwritten signature and date
09.12.19

Схема расстановки знаков на зимний период Улица Островского

Приложение № **8**
к постановлению
Администрации города Костромы
от "31" декабря 2019 года № 2534

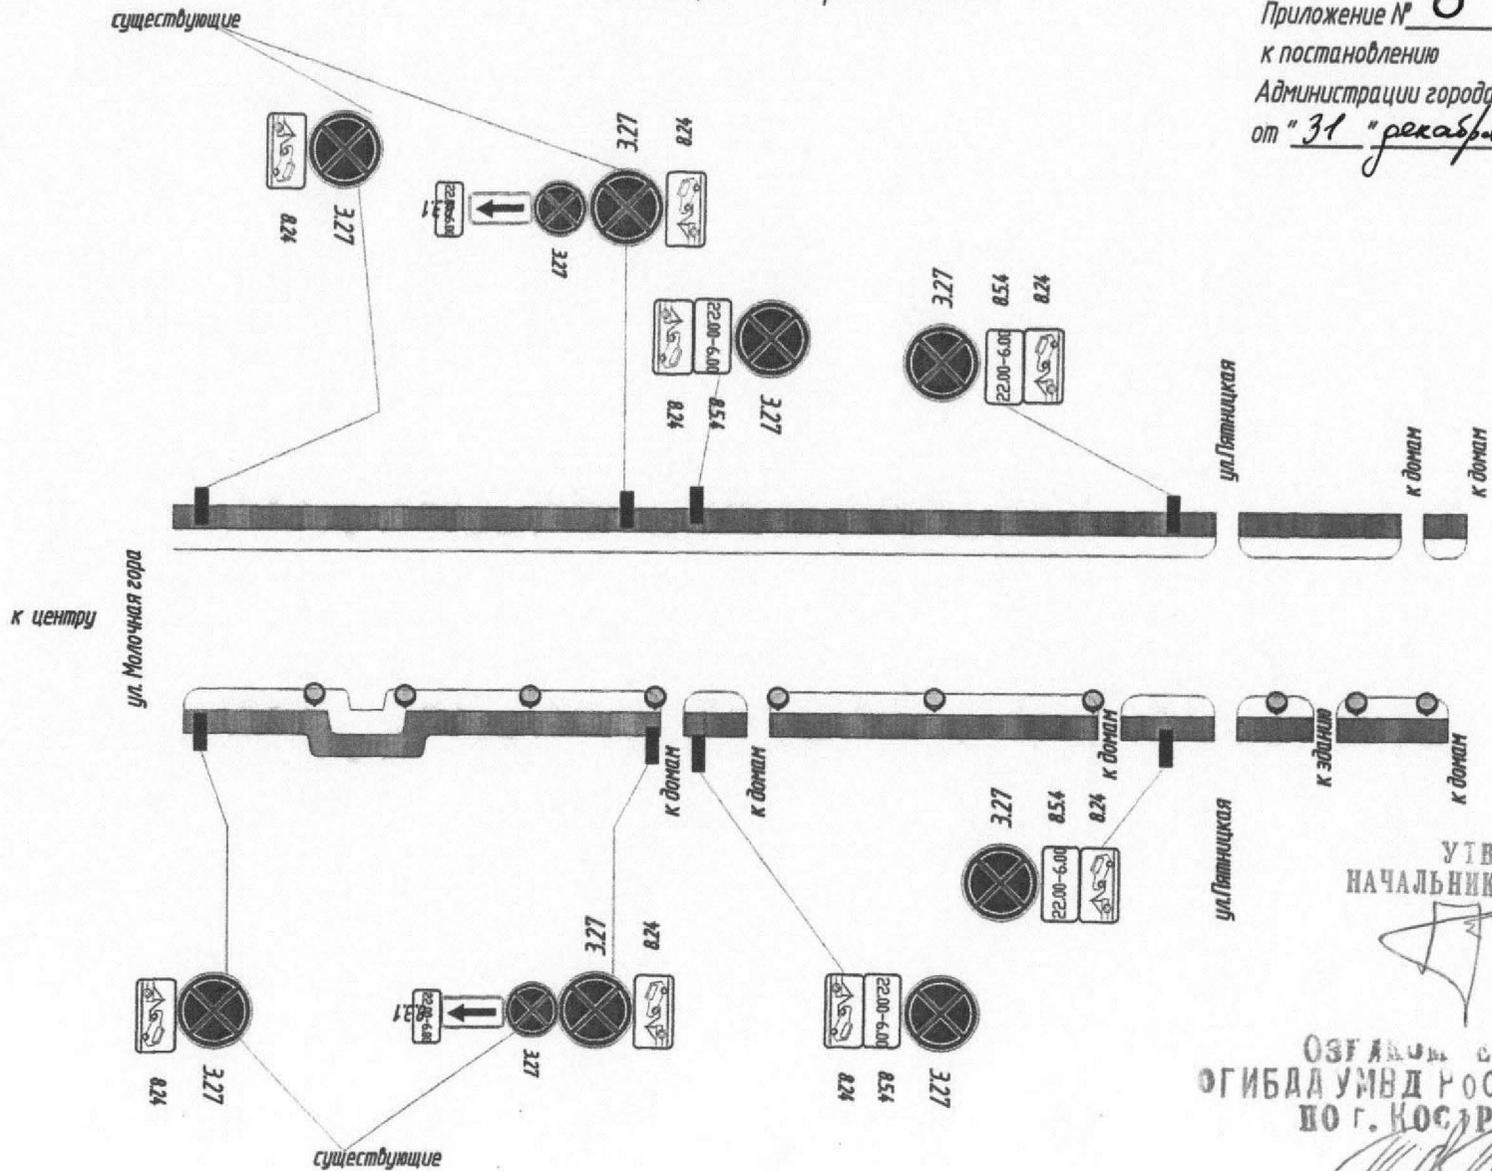

УТВЕРЖДАЮ
НАЧАЛЬНИК УПРАВЛЕНИЯ

[Handwritten signature]


Е. Л. КОЛОБОВ

ОЗГАИОН сд
ОГИБДА УМВД РОССИИ
ПО Г. КОСТРОМЕ

[Handwritten signature]
09.12.19

Схема расстановки знаков на зимний период Улица Спасокукоцкого

Приложение № 9
к постановлению
Администрации города Костромы
от "31" декабря 2019 года № 2534

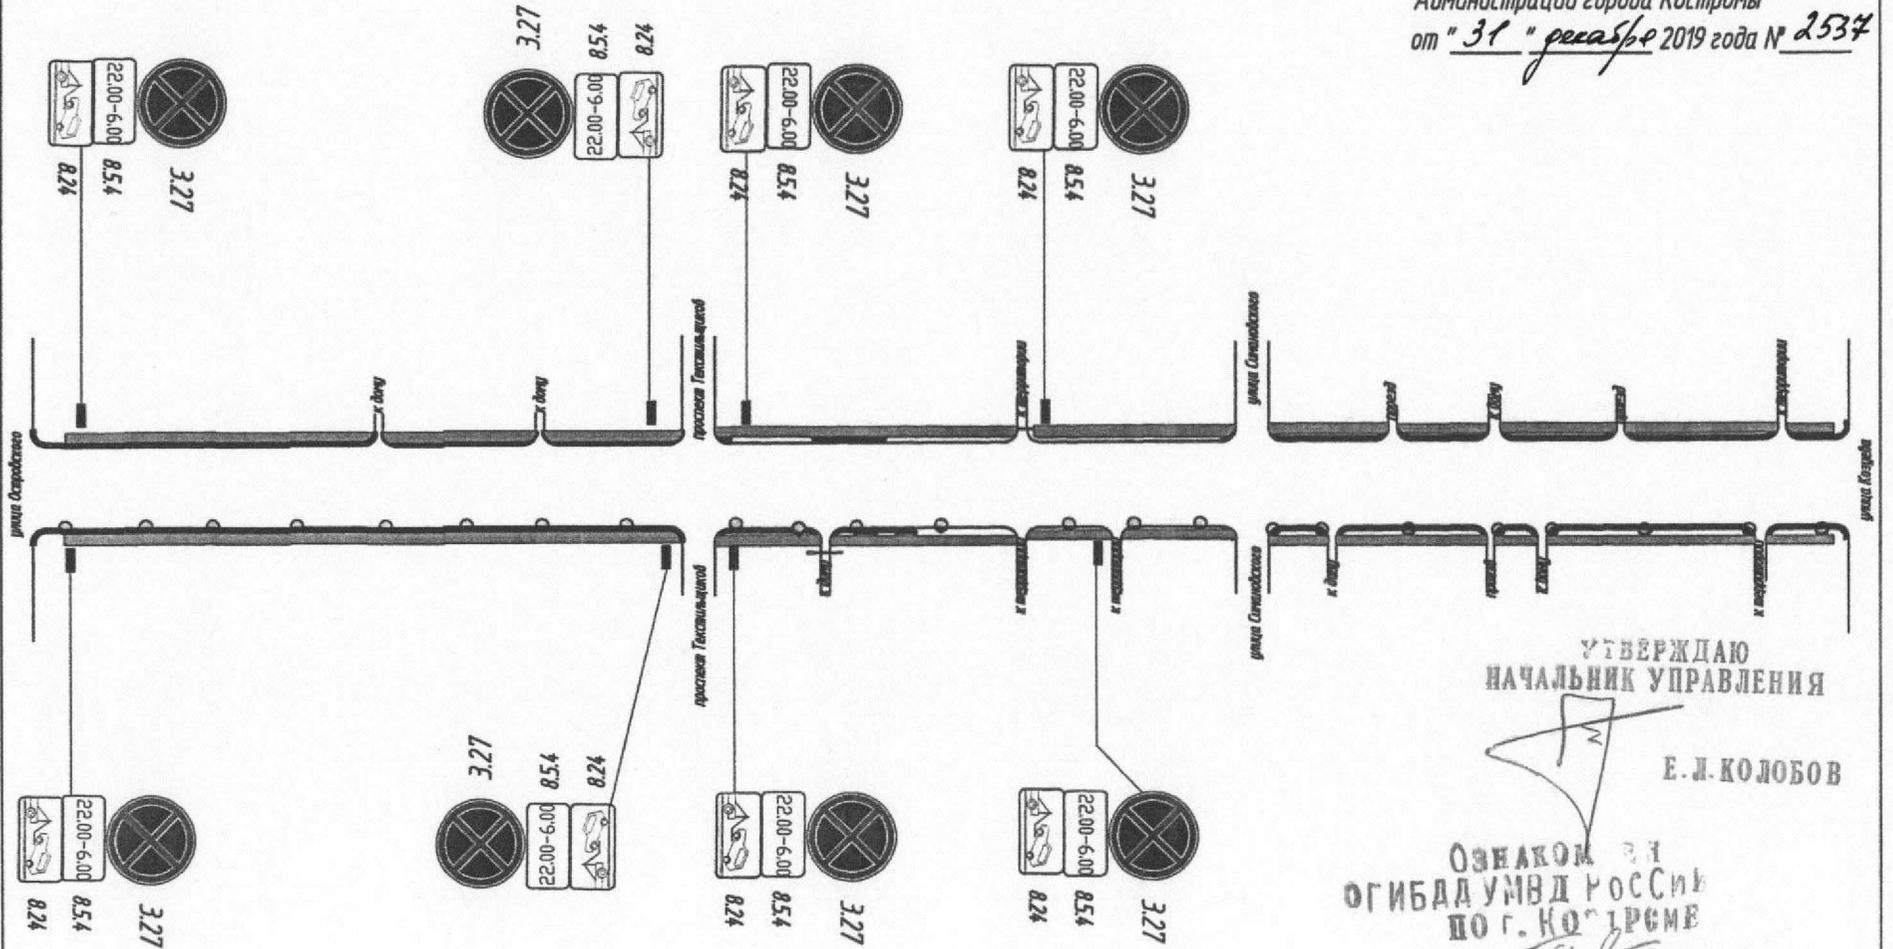

УТВЕРЖДАЮ
НАЧАЛЬНИК УПРАВЛЕНИЯ


Е. И. КОЛОБОВ

ОЗНАКОМ В
ОГИБДД УМВД РОССИИ
ПО Г. КОСТРОМЕ

09.12.19

Схема расстановки знаков на зимний период Улица Бульварная

Приложение № 10
к постановлению
Администрации города Костромы
от "31" декабря 2019 года № 2534

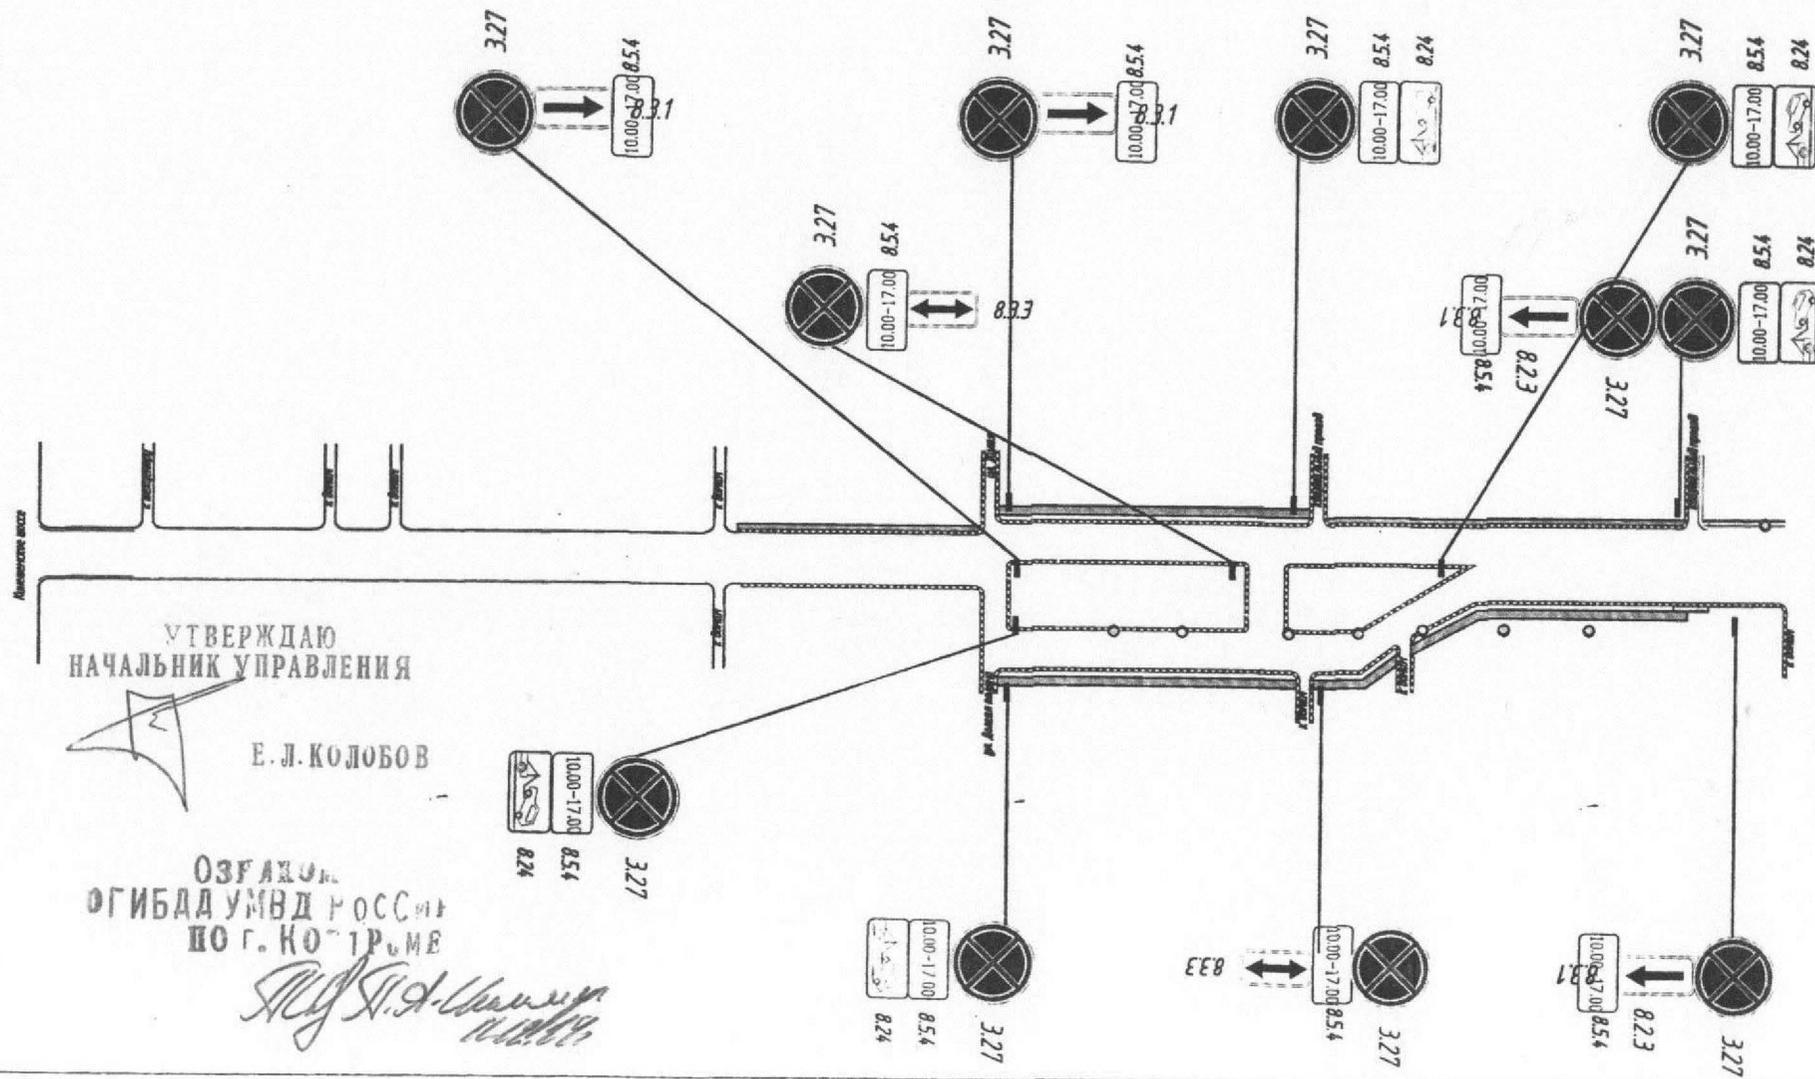

УТВЕРЖДАЮ
НАЧАЛЬНИК УПРАВЛЕНИЯ


Е. Л. КОЛОБОВ

ОЗГАДОН
ОГИБДА УМВД РОССИИ
ПО Г. КОСТРОМЕ

[Handwritten signature]

Схема расстановки знаков на зимний период
улицы Индустриальная

Приложение № 11
к постановлению
Администрации города Костромы
от "31" декабря 2019 года № 2537

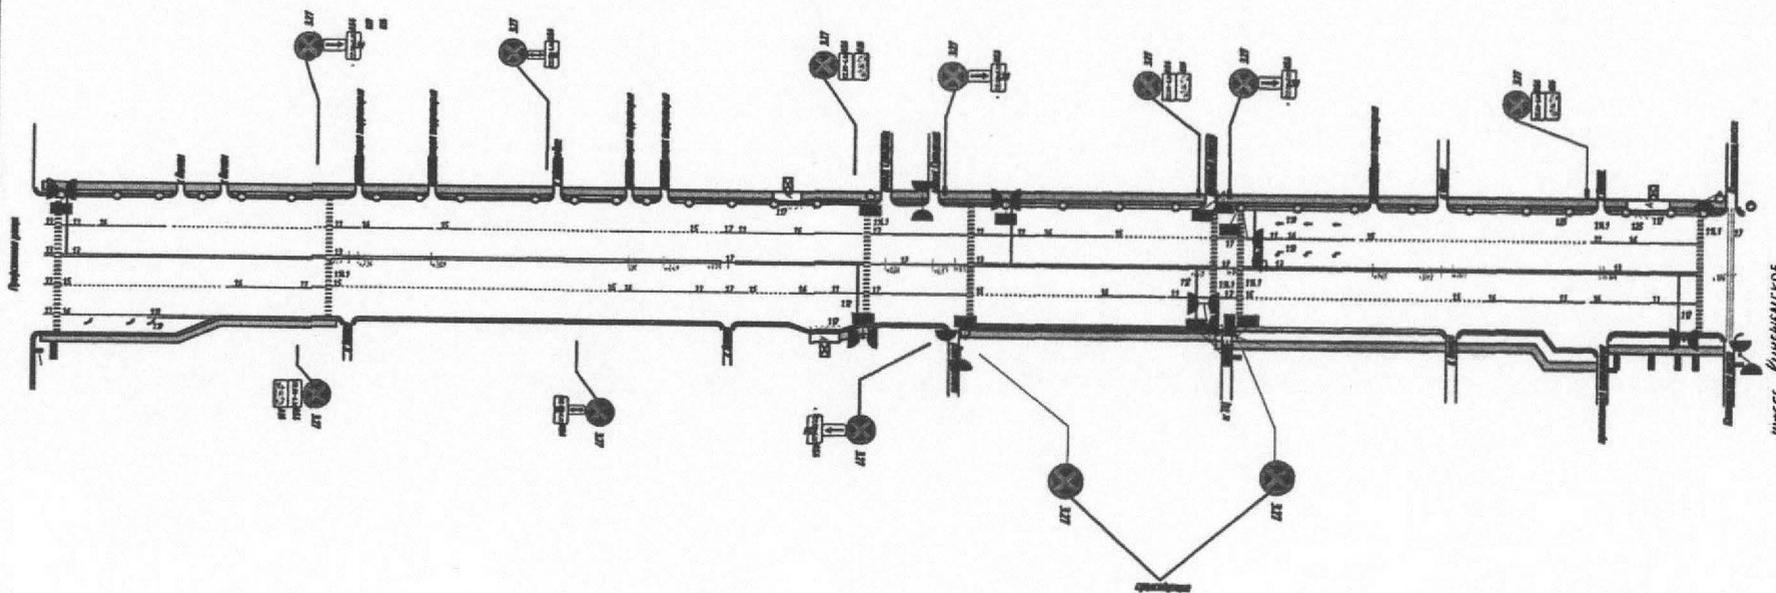


УТВЕРЖДАЮ
НАЧАЛЬНИК УПРАВЛЕНИЯ

Е. Л. КОЛОБОВ

ОЗНАКОМ В Н
ОГИБДА УМВД РОССИИ
ПО Г. КОСТРОМЕ

[Handwritten signature]
09.11.19

Схема расстановки знаков на зимний период
улица Крестьянская

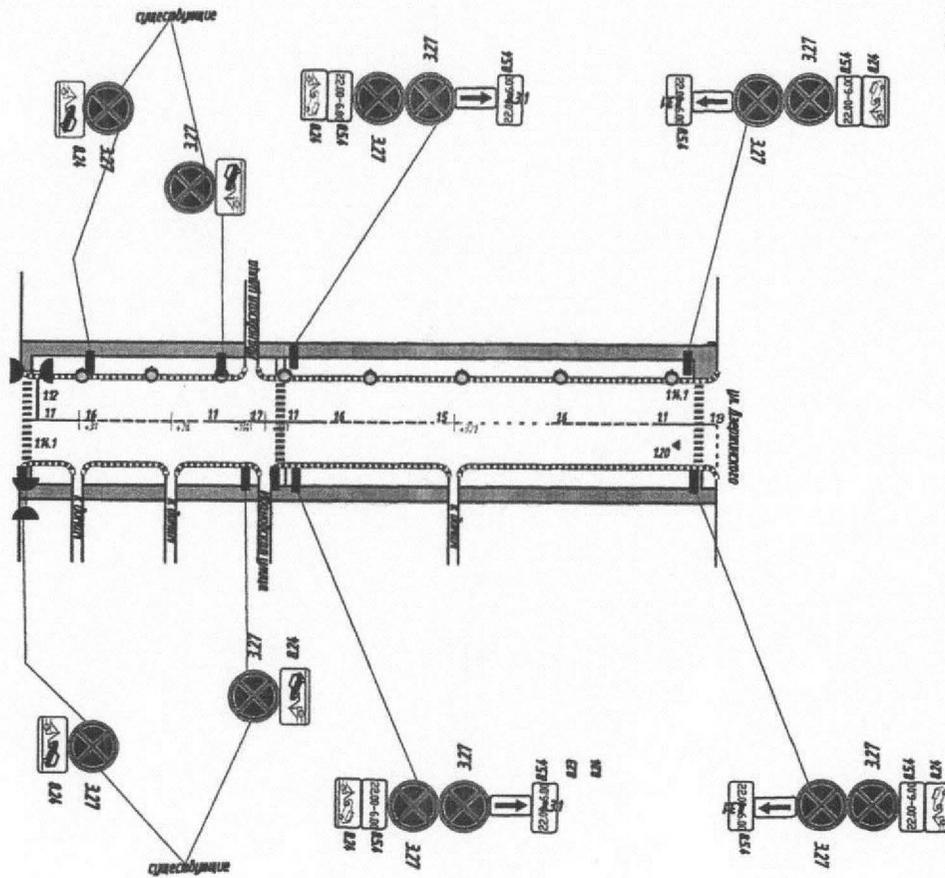

Приложение № 12
к постановлению
Администрации города Костромы
от "31" декабря 2019 года № 2537

ОЗЕАКУ И
ОГИБДА УМВД РОССИИ
ПО Г. КОСТРОМЕ

С.А. Колесов
09.12.19


УТВЕРЖДАЮ
НАЧАЛЬНИК УПРАВЛЕНИЯ



Е.А. КОЛОБОВ

Схема расстановки знаков на зимний период улицы Лагерная

Приложение № 13
к постановлению
Администрации города Костромы
от "31" декабря 2019 года № 2537

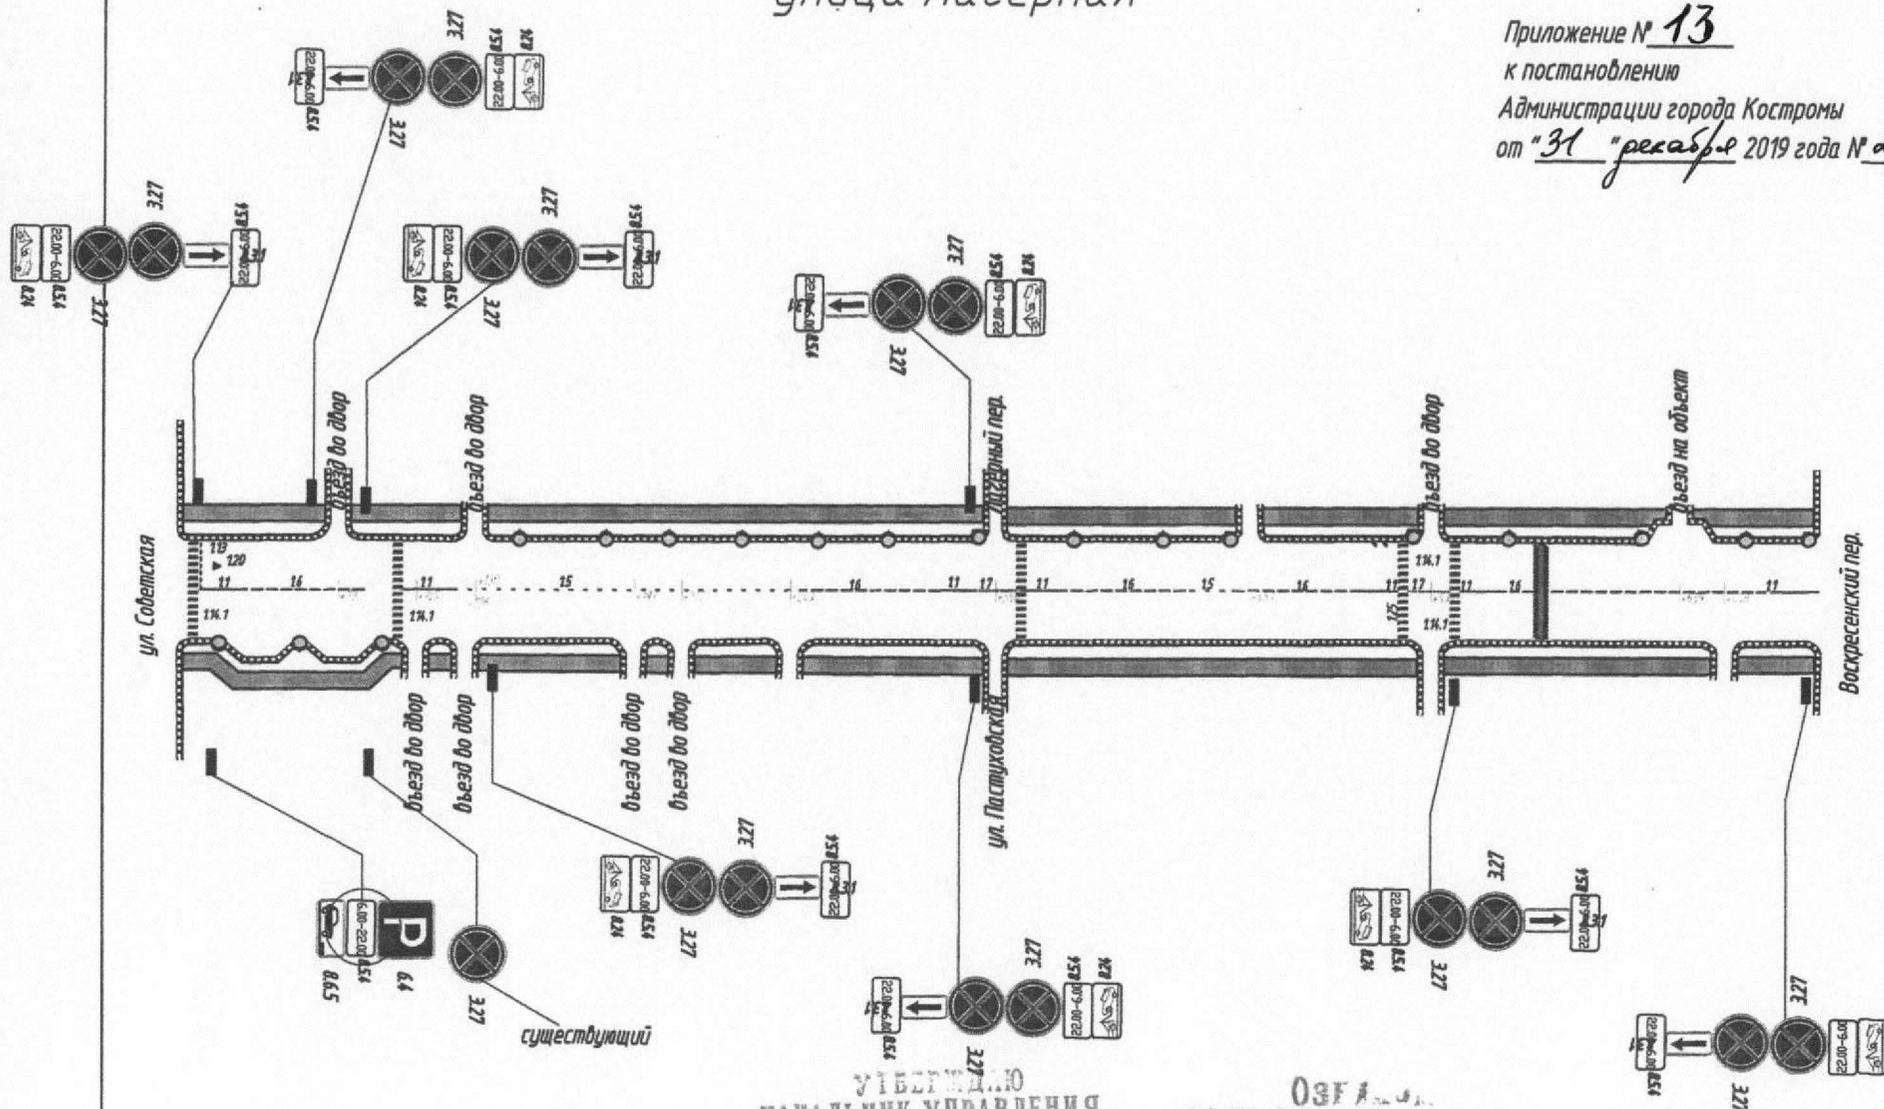

УТВЕРЖДАЮ
НАЧАЛЬНИК УПРАВЛЕНИЯ


Е.А. КОЛОБОВ

ОЗГА...
ОГИБДА УМВД РОССИИ
ПО Г. КОСТРОМА

Handwritten signature and date: 09.12.19.

Схема расстановки знаков на зимний период улица Ленина

Приложение № 14
к постановлению
Администрации города Костромы
от "31" декабря 2019 года № 2537

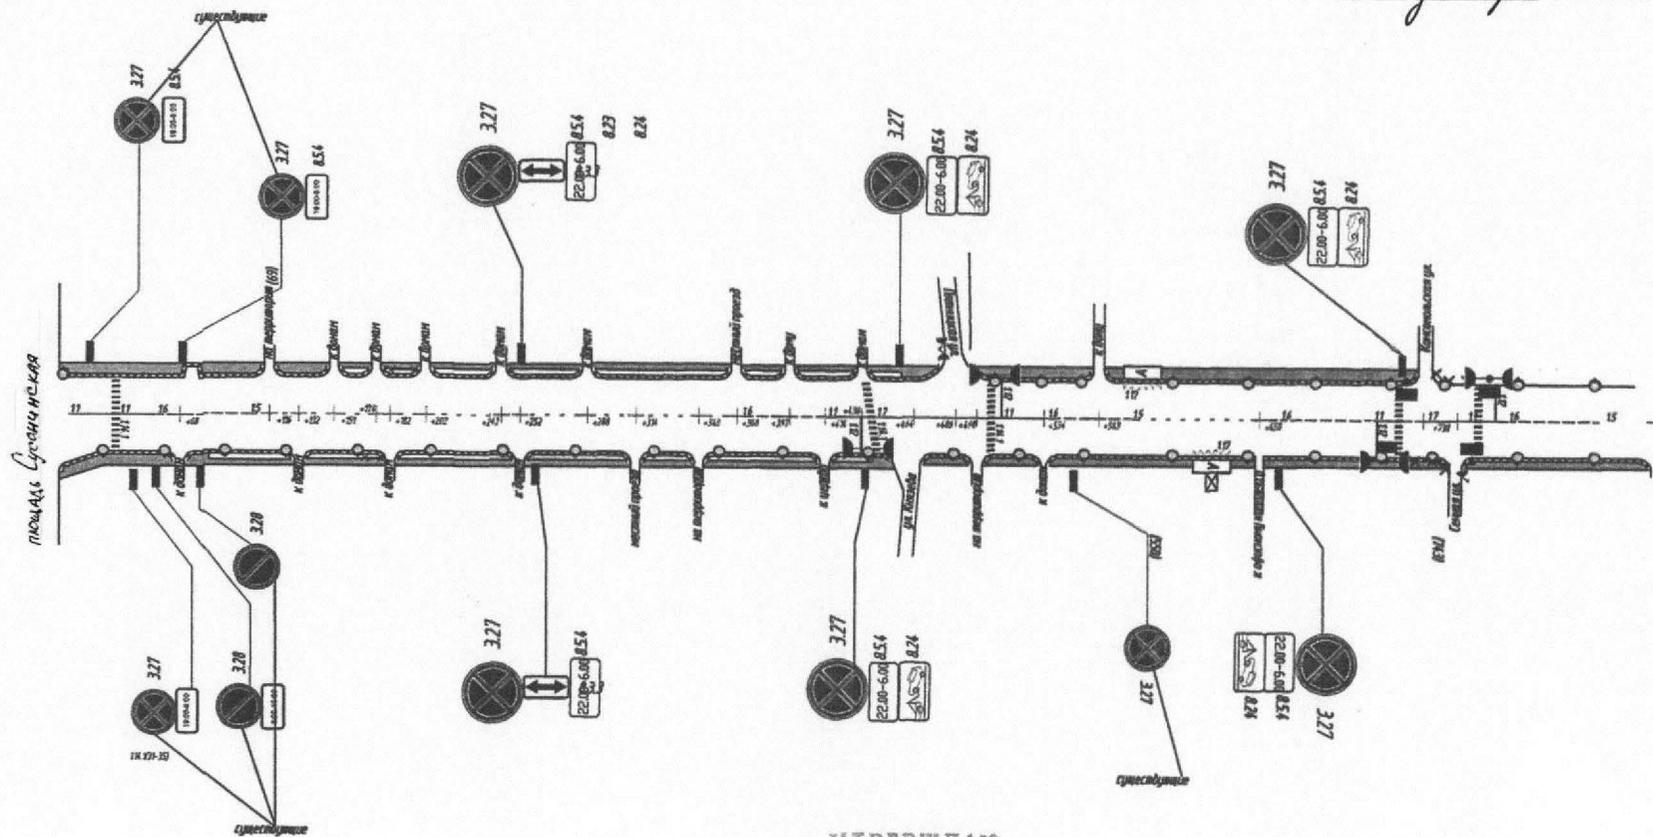


УТВЕРЖДАЮ
НАЧАЛЬНИК УПРАВЛЕНИЯ

Е. Л. КОЛОБОВ

ОЗНАКОМЛЕН
ОГИБДД УМВД РОССИИ
ПО Г. КОСТРОМЕ

09.12.19

Схема расстановки знаков на зимний период улица Лермонтова

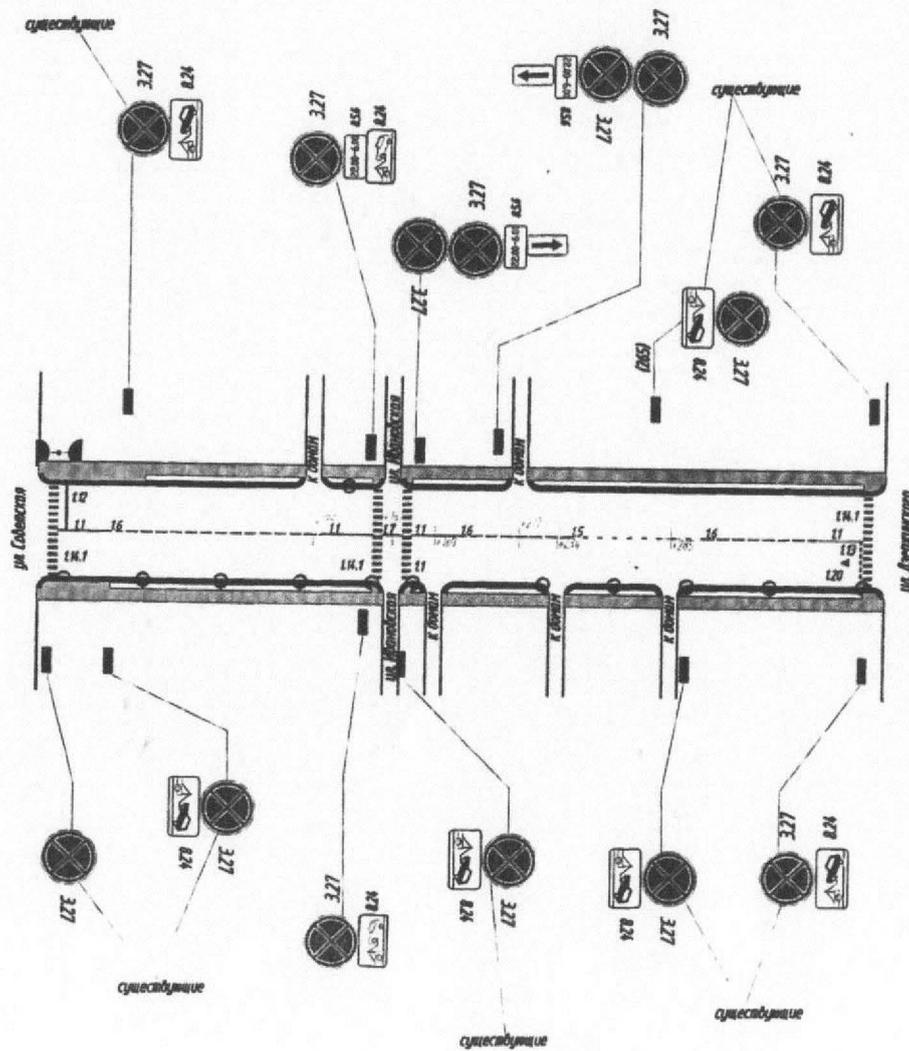

Приложение № 15
к постановлению
Администрации города Костромы
от 31 декабря 2019 года № 2537

УТВЕРЖДАЮ
НАЧАЛЬНИК УПРАВЛЕНИЯ

Е. Л. КОЛОБОВ

ОЗБЖОЛ
ОГИБДД УМВД РОССИИ
ПО Г. КОСТРОМЕ


Handwritten signature and date
11.12.19

Схема расстановки знаков на зимний период улицы Никитская

Приложение № 16
к постановлению
Администрации города Костромы
от "31" декабря 2019 года № 2537

УТВЕРЖДАЮ
НАЧАЛЬНИК УПРАВЛЕНИЯ

Е. Л. КОЛОБОВ

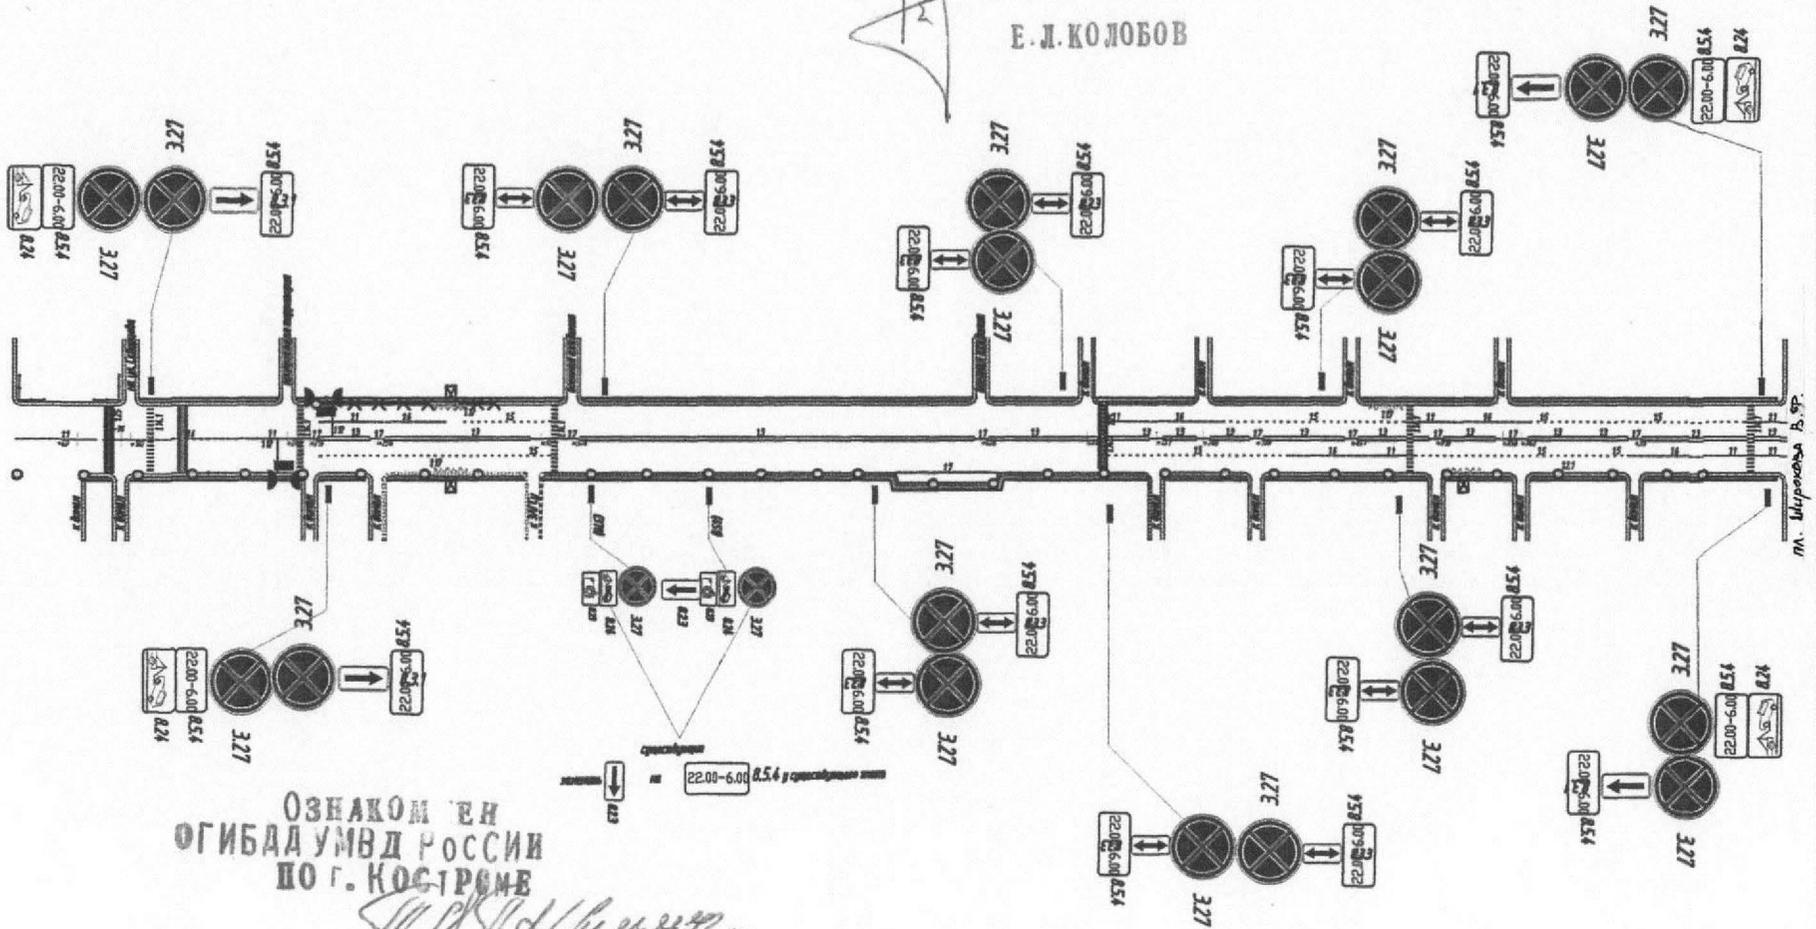


ОЗНАКОМЛЕН
ОГИБАД УМВД РОССИИ
ПО Г. КОСТРОМЕ

[Handwritten signature]
09.12.19

Схема расстановки знаков на зимний период улица Ображная

Приложение № 17
к постановлению
Администрации города Костромы
от 31 декабря 2019 года № 2537

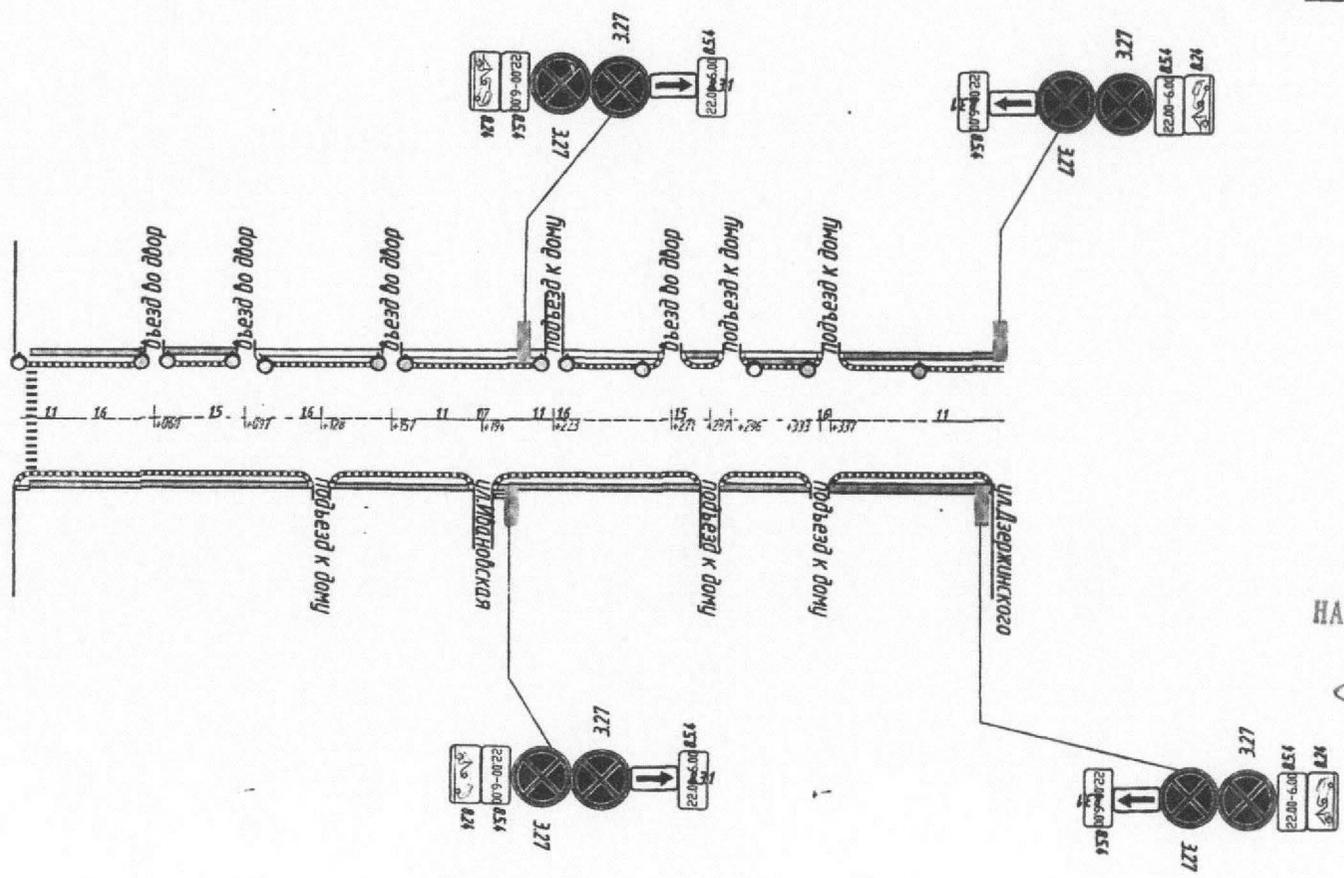

УТВЕРЖДЕНО
НАЧАЛЬНИК УПРАВЛЕНИЯ


[Handwritten signature]

Е. Л. КОЛОБОВ

ОЗГПД
ОГИБДА УМВД РОССИИ
ПО Г. КОСТРОМЕ
[Handwritten signature]

Схема расстановки знаков на зимний период улица Пушкина

Приложение № 18
к постановлению
Администрации города Костромы
от "31" декабря 2019 года № 2537

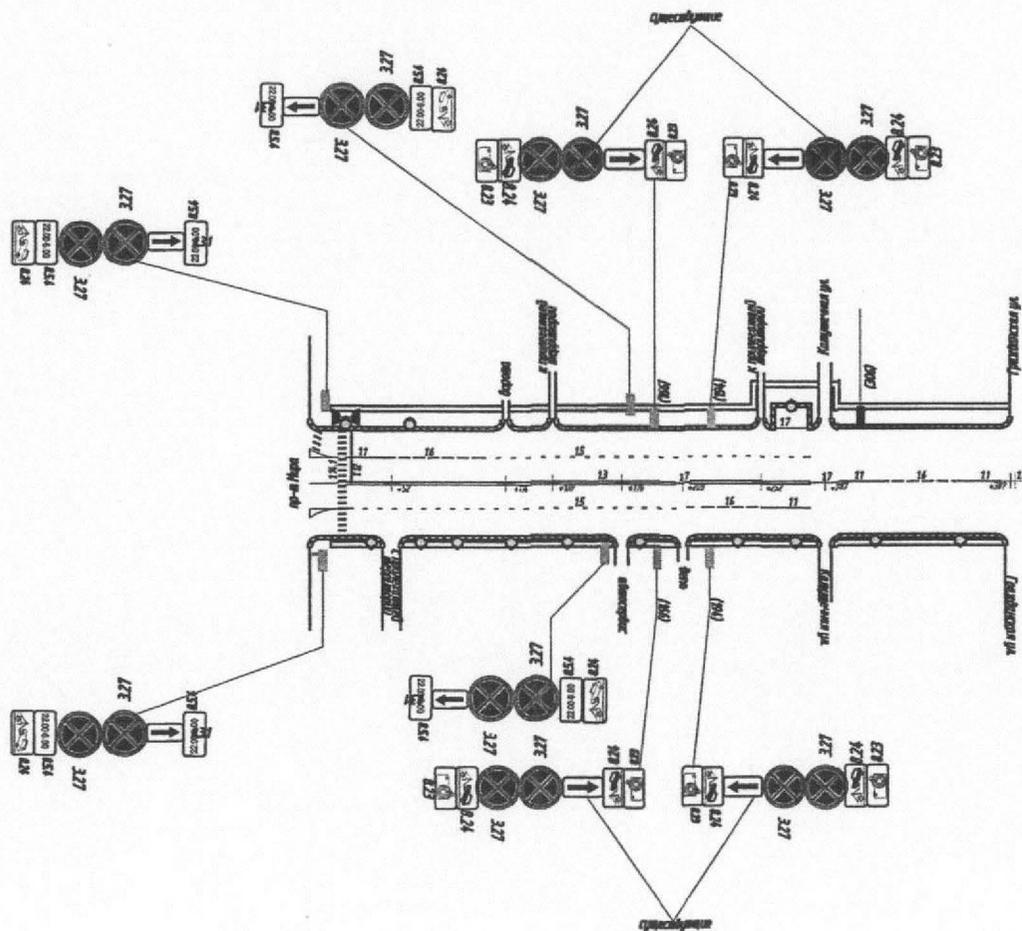

УТВЕРЖДАЮ
НАЧАЛЬНИК УПРАВЛЕНИЯ


Е. Л. КОЛОБОВ

ОГИБДД УМВД РОССИИ
ПО С. КОСТРОМЕ

Handwritten signature and date
09.11.19.

Схема расстановки знаков на зимний период Улица Центральная

Приложение № 19
к постановлению
Администрации города Костромы
от "31" декабря 2019 года № 2537

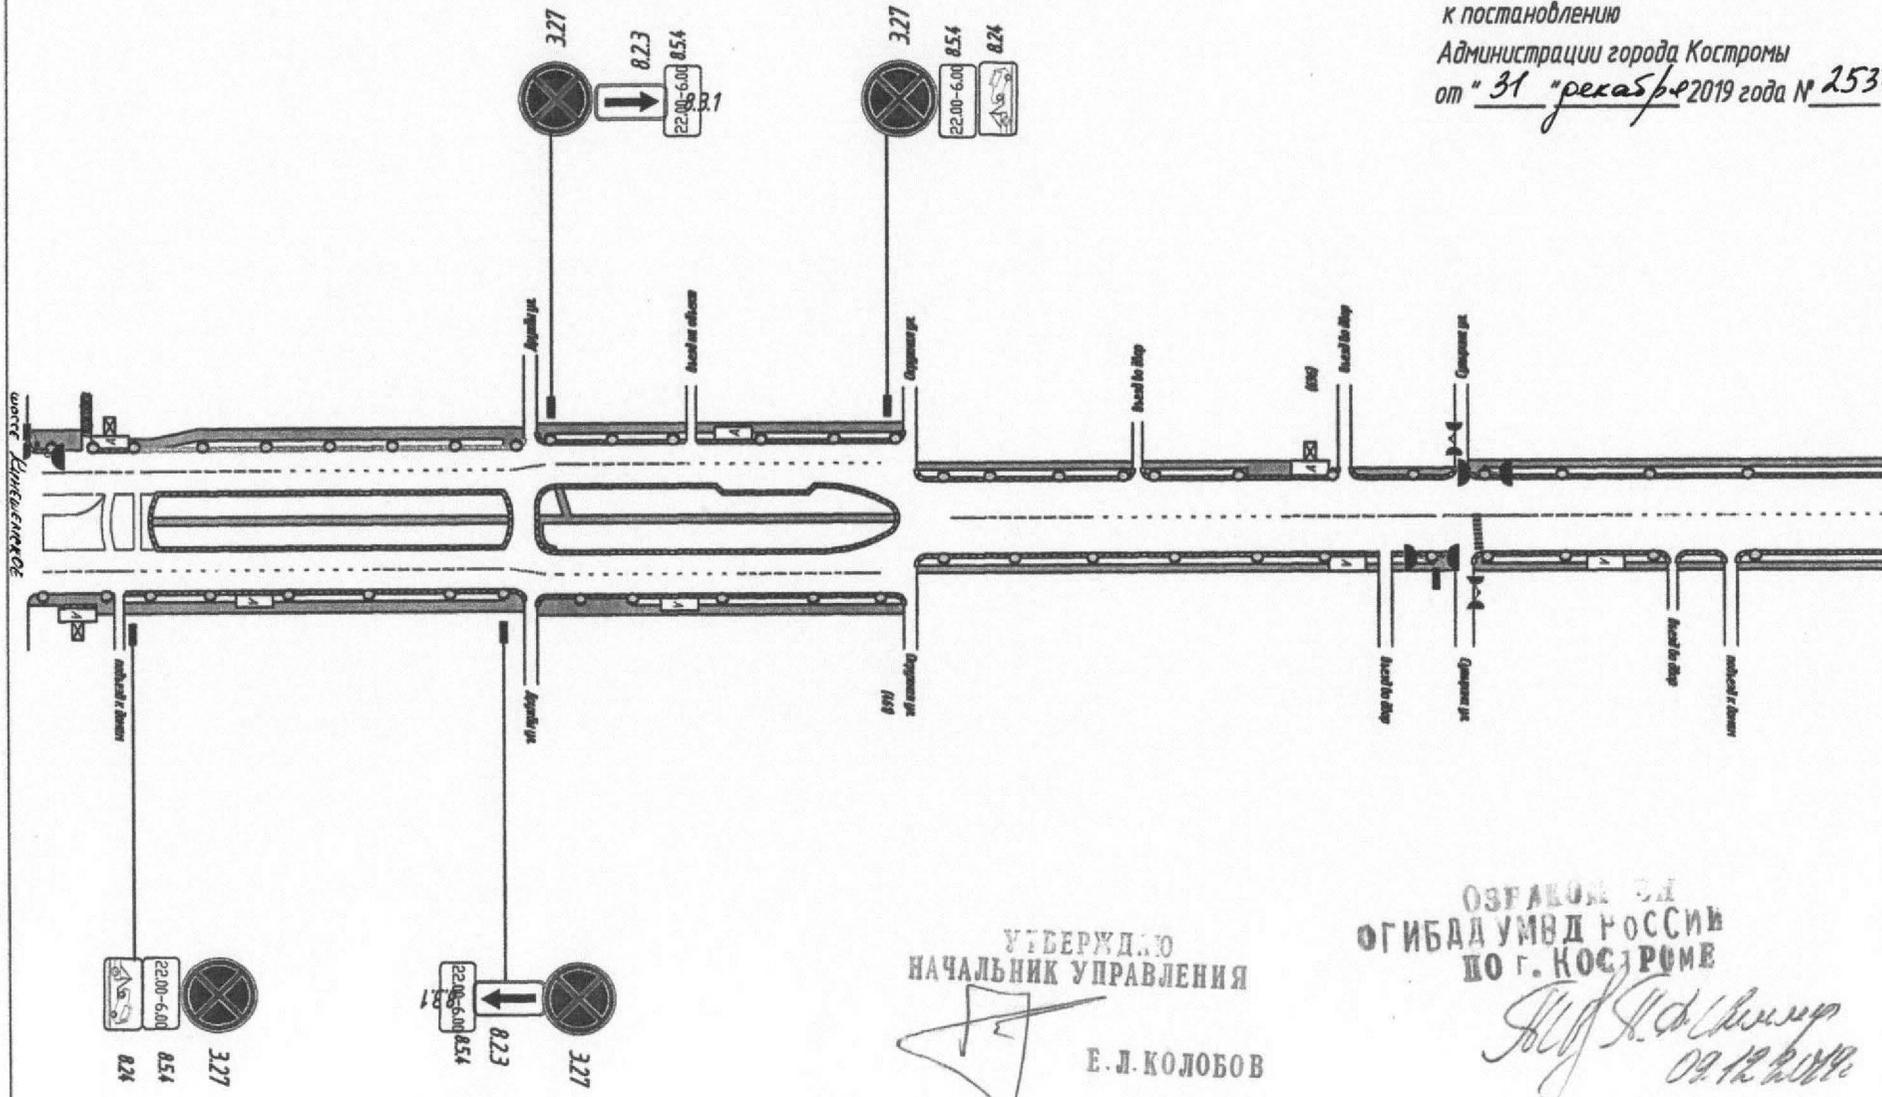

УТВЕРЖДАЮ
НАЧАЛЬНИК УПРАВЛЕНИЯ


Е. Л. КОЛОБОВ

ОЗНАКОМЛЕН
ОГИБДД УМВД РОССИИ
ПО Г. КОСТРОМЕ

Handwritten signature and date
09.12.2019

Схема расстановки знаков на зимний период
площадь Октябрьская

Приложение № 20
к постановлению
Администрации города Костромы
от "31" декабря 2019 года № 2537

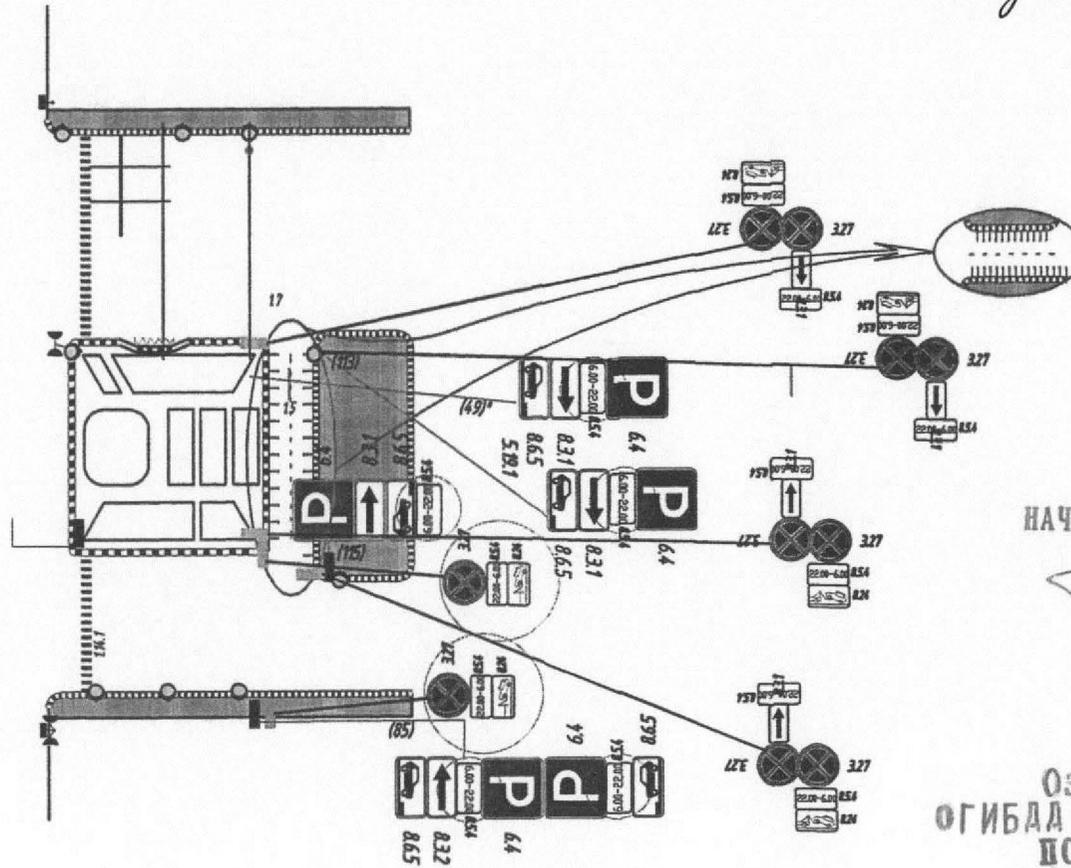


УТВЕРЖДАЮ
НАЧАЛЬНИК УПРАВЛЕНИЯ

Е. Л. КОЛОБОВ

ОЗГ / ...
ОГИБДД УМВД РОССИИ
ПО Г. КОСТРОМЕ

[Handwritten signature]
09.12.19

Схема расстановки знаков на зимний период
улицы Ивановская

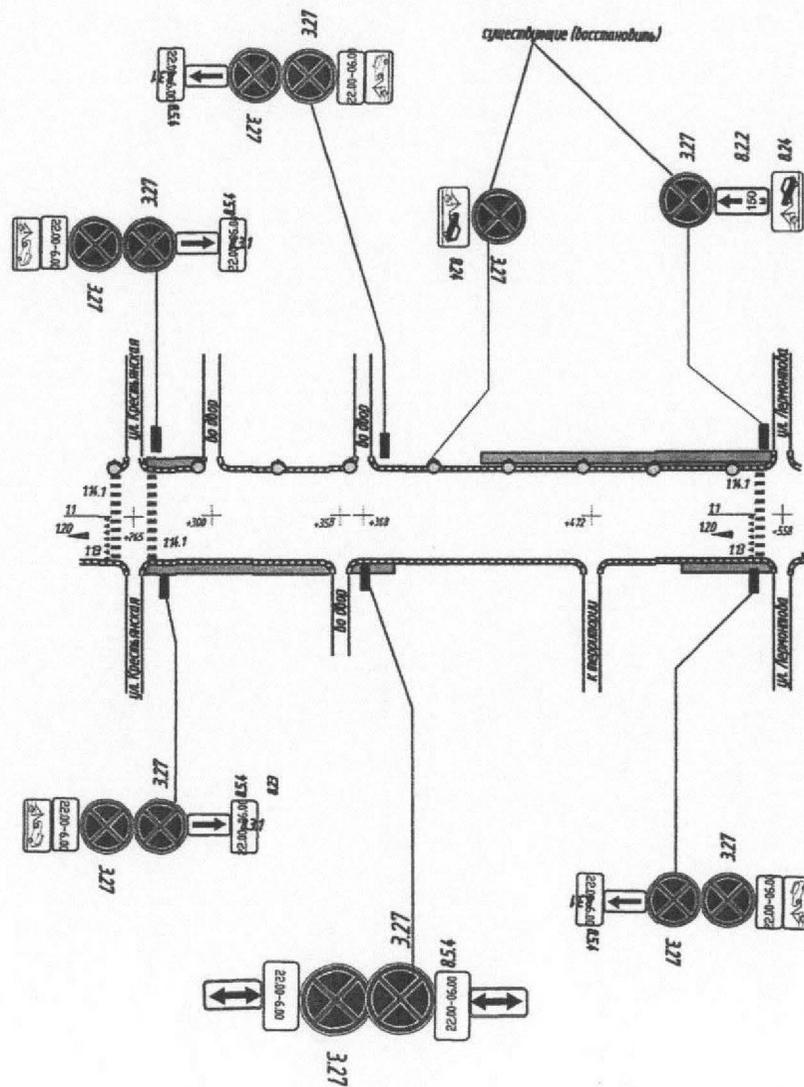

Приложение № 21
к постановлению
Администрации города Костромы
от "31" декабря 2019 года № 2537


УТВЕРЖДАЮ
НАЧАЛЬНИК УПРАВЛЕНИЯ
Е. Л. КОЛОБОВ

ОЗНАКОМЛЕН
ОГИБДД УМВД РОССИИ
ПО Г. КОСТРОМЕ

И. А. Шелепов
09.11.19

Схема расстановки знаков на зимний период
улица Советская

Приложение № 22
к постановлению
Администрации города Костромы
от "31" декабря 2019 года № 2537

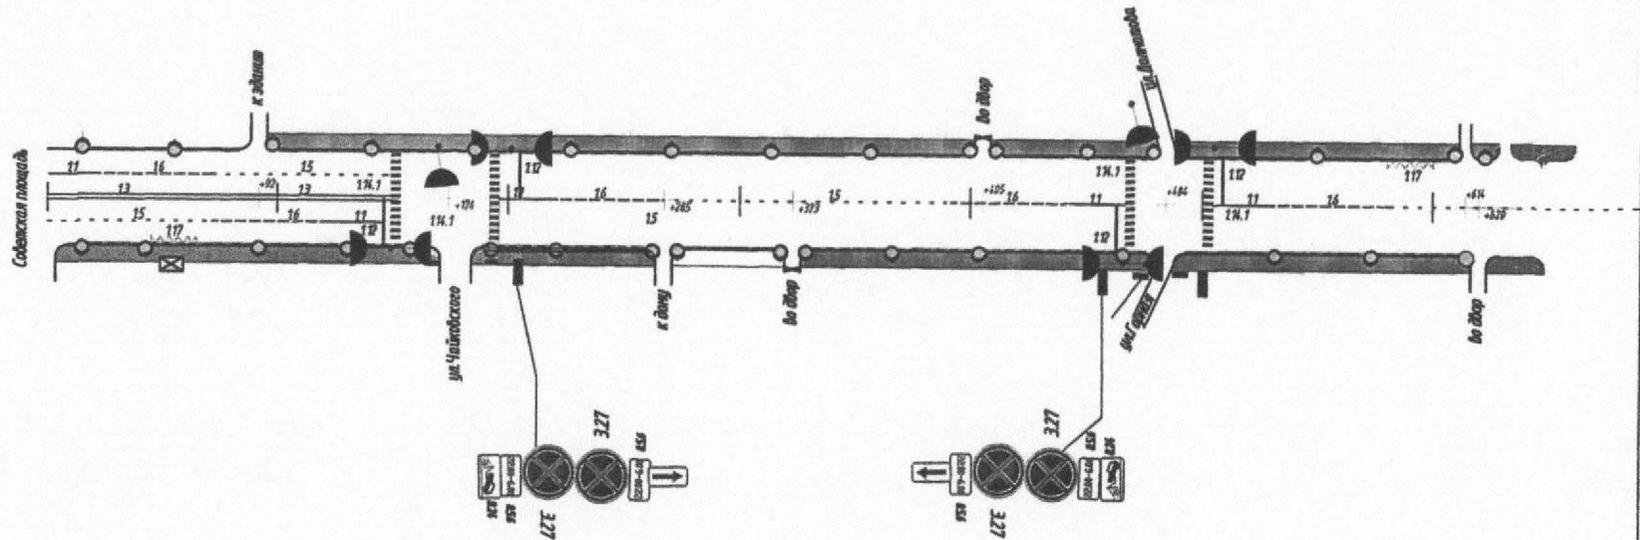

СВЕРЖДАЮ
НАЧАЛЬНИК УПРАВЛЕНИЯ


Е. Л. КОЛОБОВ

ОЗНАКОМЛЕН
ОГИБДД УМВД РОССИИ
ПО Г. КОСТРОМЕ

А. В. Шелепов
09.11.19.

Схема расстановки знаков на зимний период Улица Суслова

Приложение № 23
к постановлению
Администрации города Костромы
от "31" декабря 2019 года № 2537

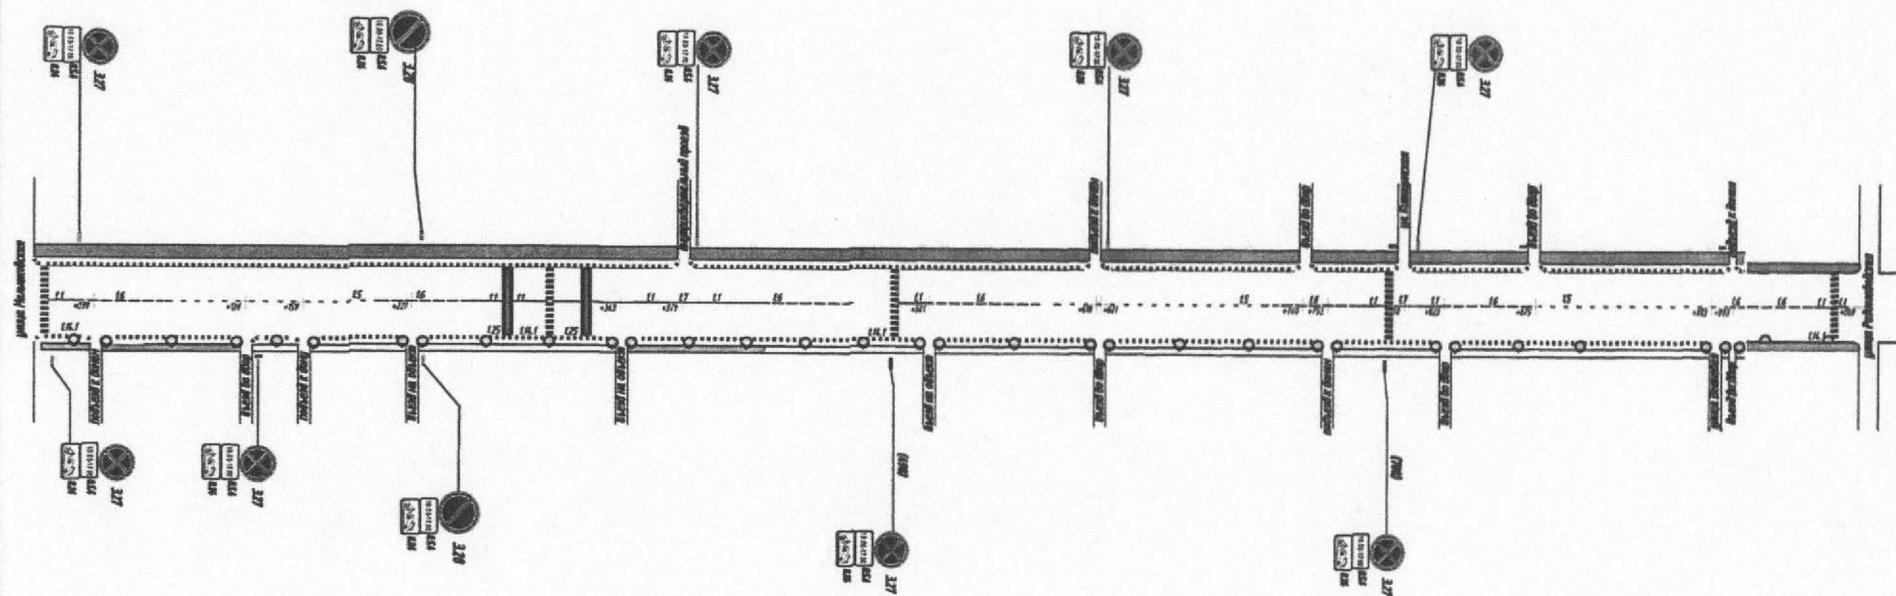

УТВЕРЖДАЮ
НАЧАЛЬНИК УПРАВЛЕНИЯ


Е. Л. КОЛОБОВ

ОЗГАВОН
ОГИБДА УМВД РОССИИ
ПО Г. КОСТРОМЕ

09.11.19

Схема расстановки знаков на зимний период Улица Димитрова

Приложение № 24
к постановлению
Администрации города Костромы
от "31" декабря 2019 года № 2537

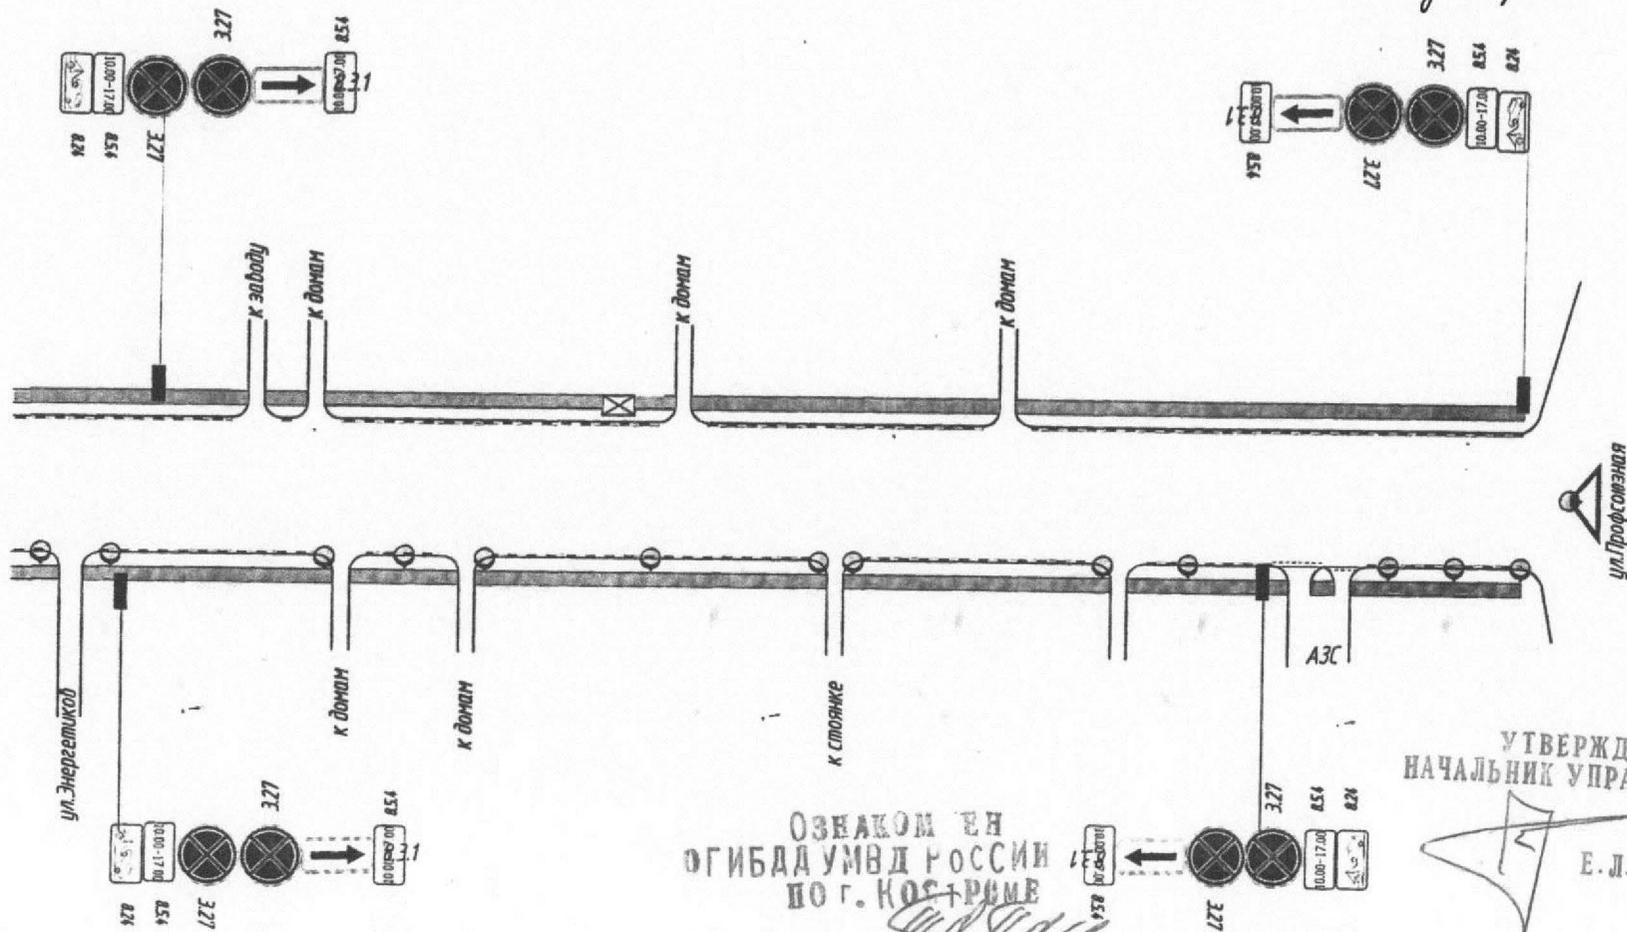

ОЗНАКОМ ЕН
ОГИБДА УМВД РОССИИ
ПО Г. КОСТРОМЕ

С.А. Шумков 11.12.19



УТВЕРЖДАЮ
НАЧАЛЬНИК УПРАВЛЕНИЯ

[Signature]

Е. Л. КОЛОБОВ

Схема расстановки знаков на зимний период Улица Профсоюзная

Приложение № 25
к постановлению
Администрации города Костромы
от "31" декабря 2019 года № 2537

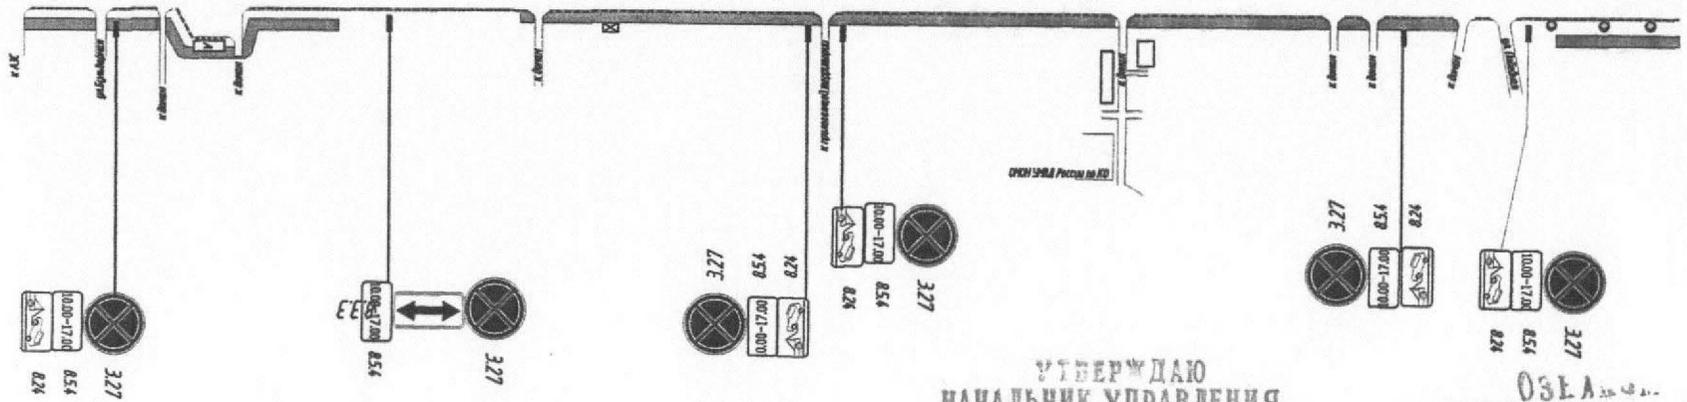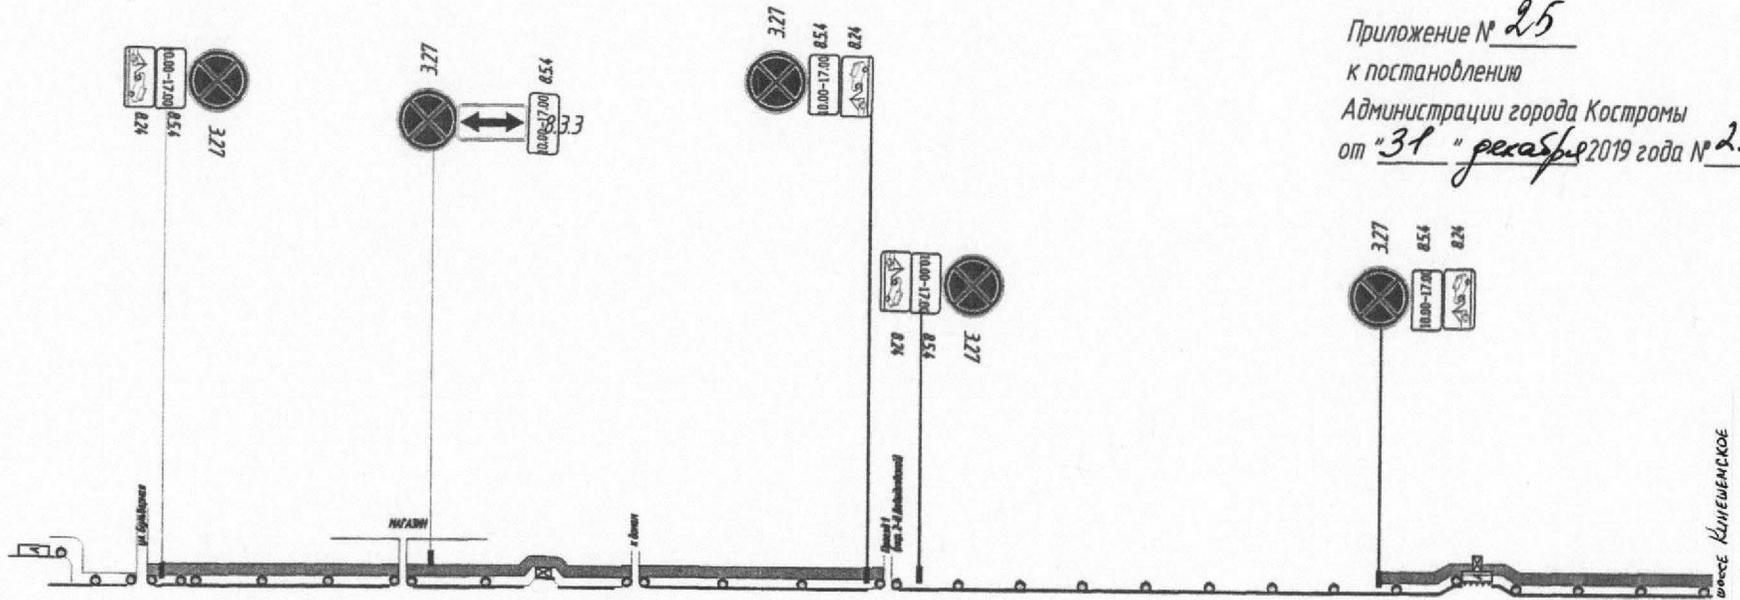

УТВЕРЖДАЮ
НАЧАЛЬНИК УПРАВЛЕНИЯ


Е. Л. КОЛОВОВ

ОЗГА...
ОГИБДА УМВД РОССИИ
ПО Г. КОСТРОМЕ

Handwritten signature and date: 30.12.2019

Схема расстановки знаков на зимний период
Студенческий проезд

Приложение № 24
к постановлению
Администрации города Костромы
от "31" декабря 2019 года № 2537

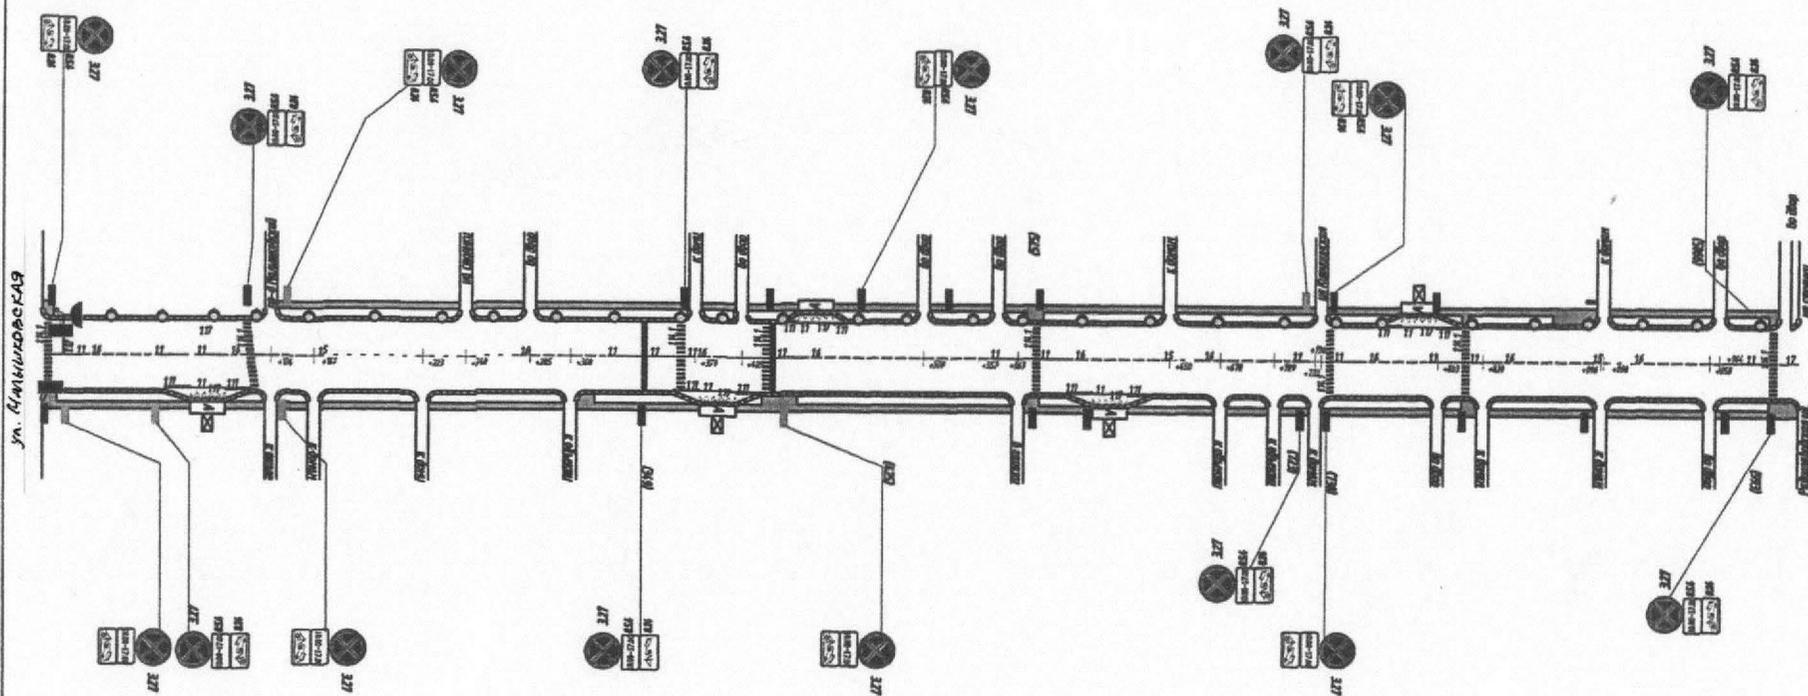

УТВЕРЖДАЮ
НАЧАЛЬНИК УПРАВЛЕНИЯ


Е. Л. КОЛОБОВ

ОСТАВКОМ Б.Н.
ОГИБДА УМВД РОССИИ
ПО Г. КОСТРОМЕ

[Handwritten signature]
09.12.19

Схема расстановки знаков на зимний период Улица Долгая поляна

Приложение № 28
к постановлению
Администрации города Костромы
от "31" декабря 2019 года № 2537

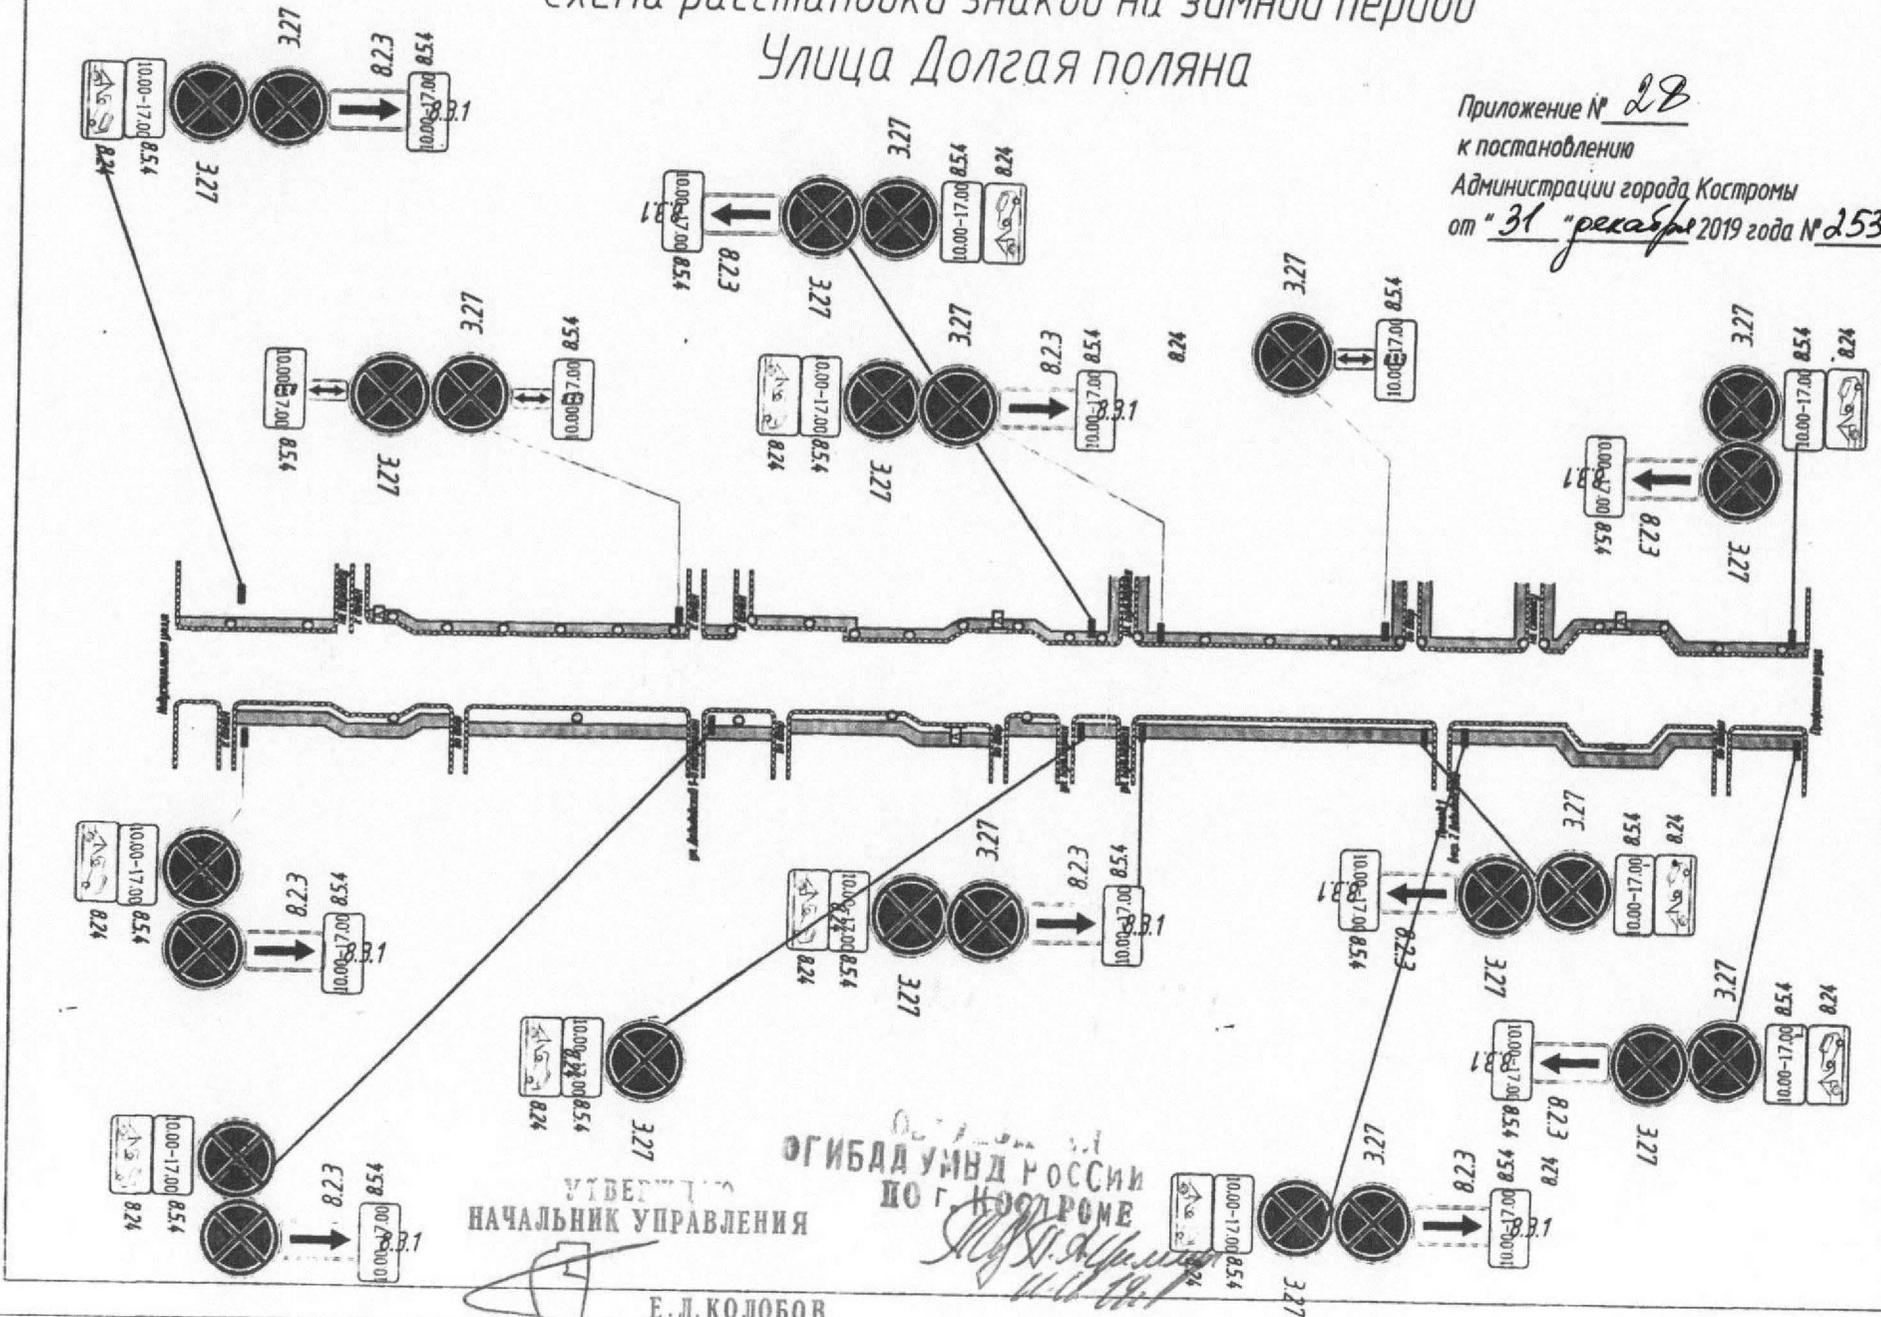


НАЧАЛЬНИК УПРАВЛЕНИЯ
Е. Л. КОЛОБОВ

ОГИБДД УМВД РОССИИ
ПО Г. КОСТРОМЕ

11.12.2019

Схема расстановки знаков на зимний период Малышковский 2-й проезд

Приложение № 29
к постановлению
Администрации города Костромы
от "31" декабря 2019 года № 2537

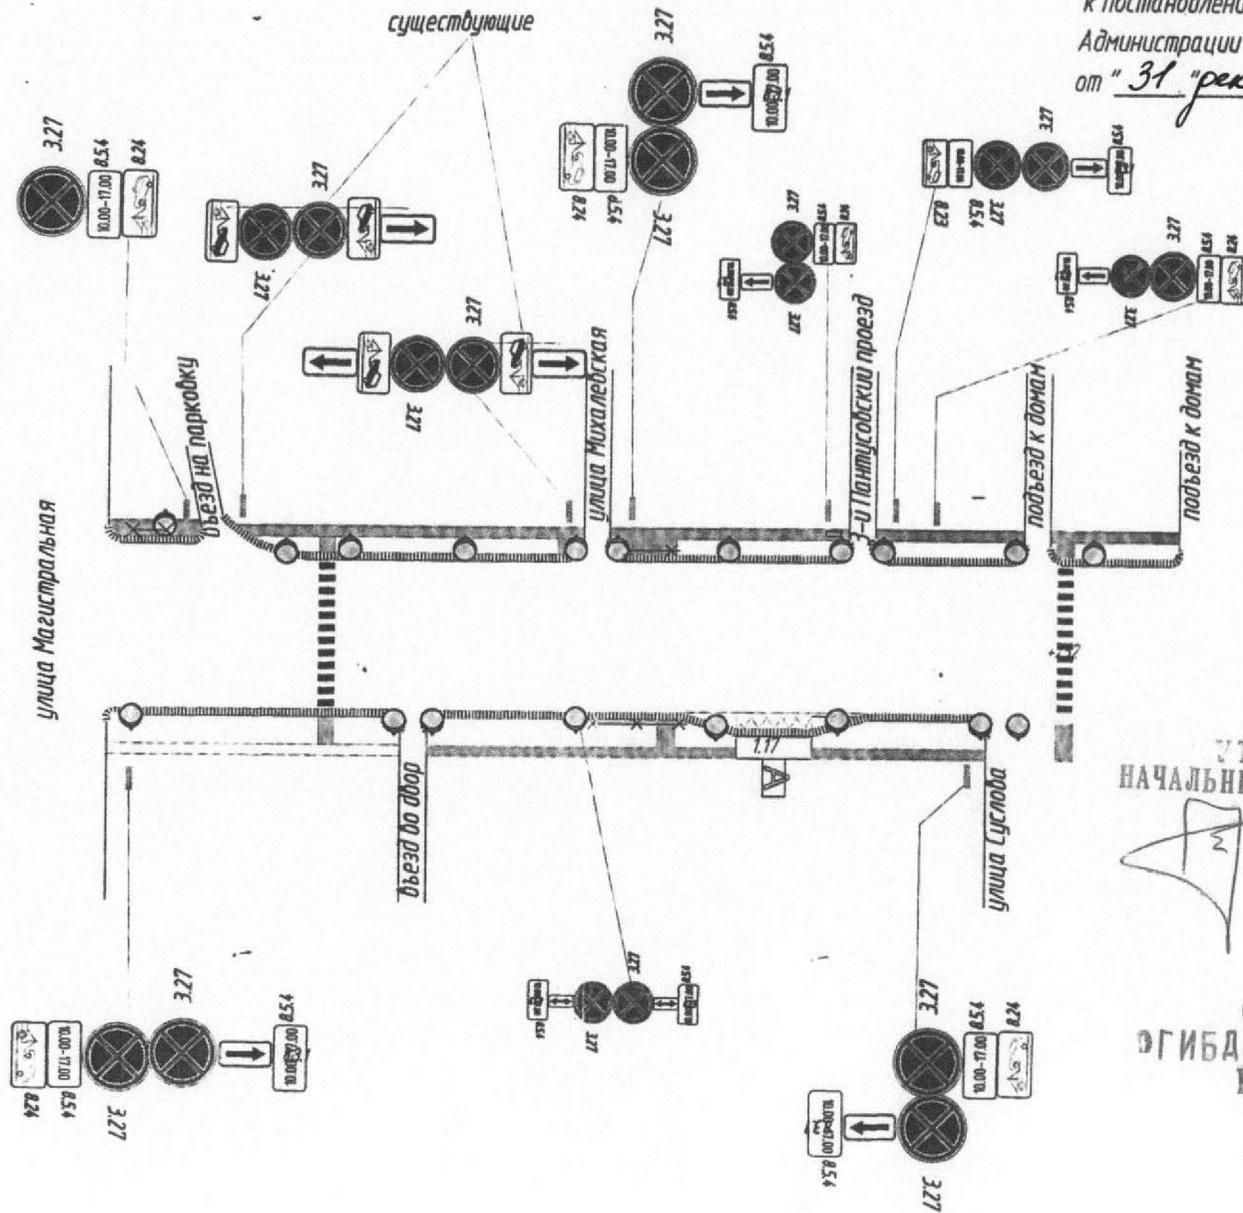

УТВЕРЖДЕНО
НАЧАЛЬНИК УПРАВЛЕНИЯ

(Handwritten signature)


Е. Л. КОЛОБОВ

ОЗГАУМВД РОССИИ
ПО Г. КО. ТРИМ

(Handwritten signature)
11.12.19

Схема расстановки знаков на зимний период улица Самоковская

Приложение № 30
к постановлению
Администрации города Костромы
от "31" декабря 2019 года № 2537

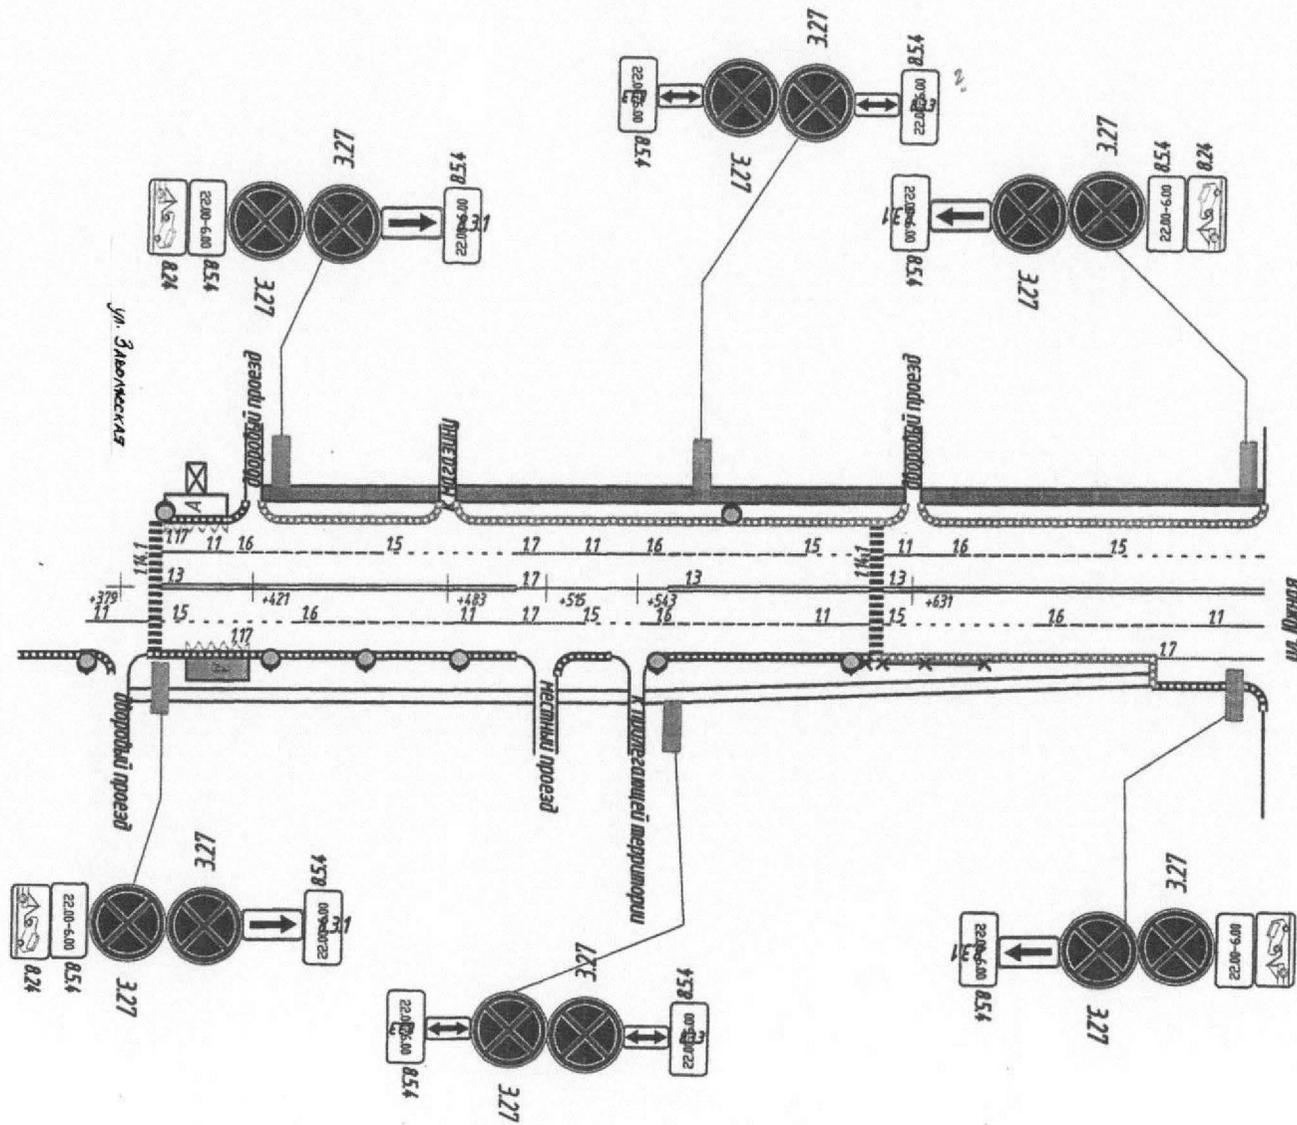


СЕРЖД.
НАЧАЛЬНИК УПРАВЛЕНИЯ
Е.Л. КОЛОБОВ

ОЗБРАКОМ
ОГИБДД УМВД РОССИИ
ПО Г. КОСТРОМЕ

Схема расстановки знаков на зимний период
улица Фестивальная

Приложение № 32
к постановлению
Администрации города Костромы
от "31" декабря 2019 года № 2534

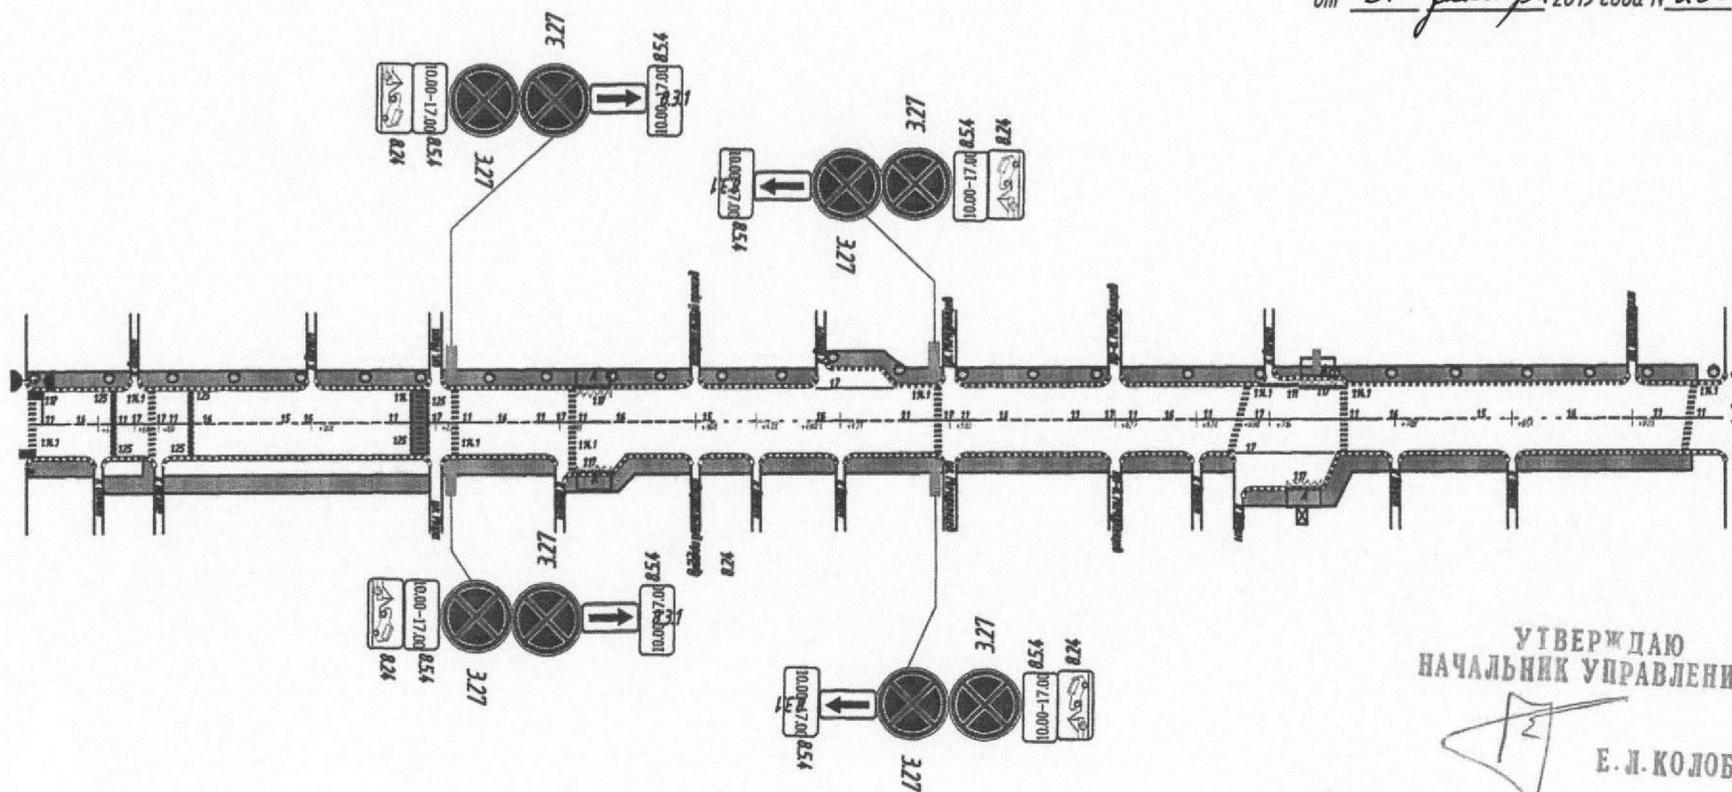

УТВЕРЖДАЮ
НАЧАЛЬНИК УПРАВЛЕНИЯ


Е. И. КОЛОБОВ

ОЗГА
ОГИБАД УМВД
ПО Г. КОС

Ю. В. Д. Шелест
09.12.19

Схема расстановки знаков на зимний период Улица Радиозаводская

Приложение № 33
к постановлению
Администрации города Костромы
от "31" декабря 2019 года № 2537

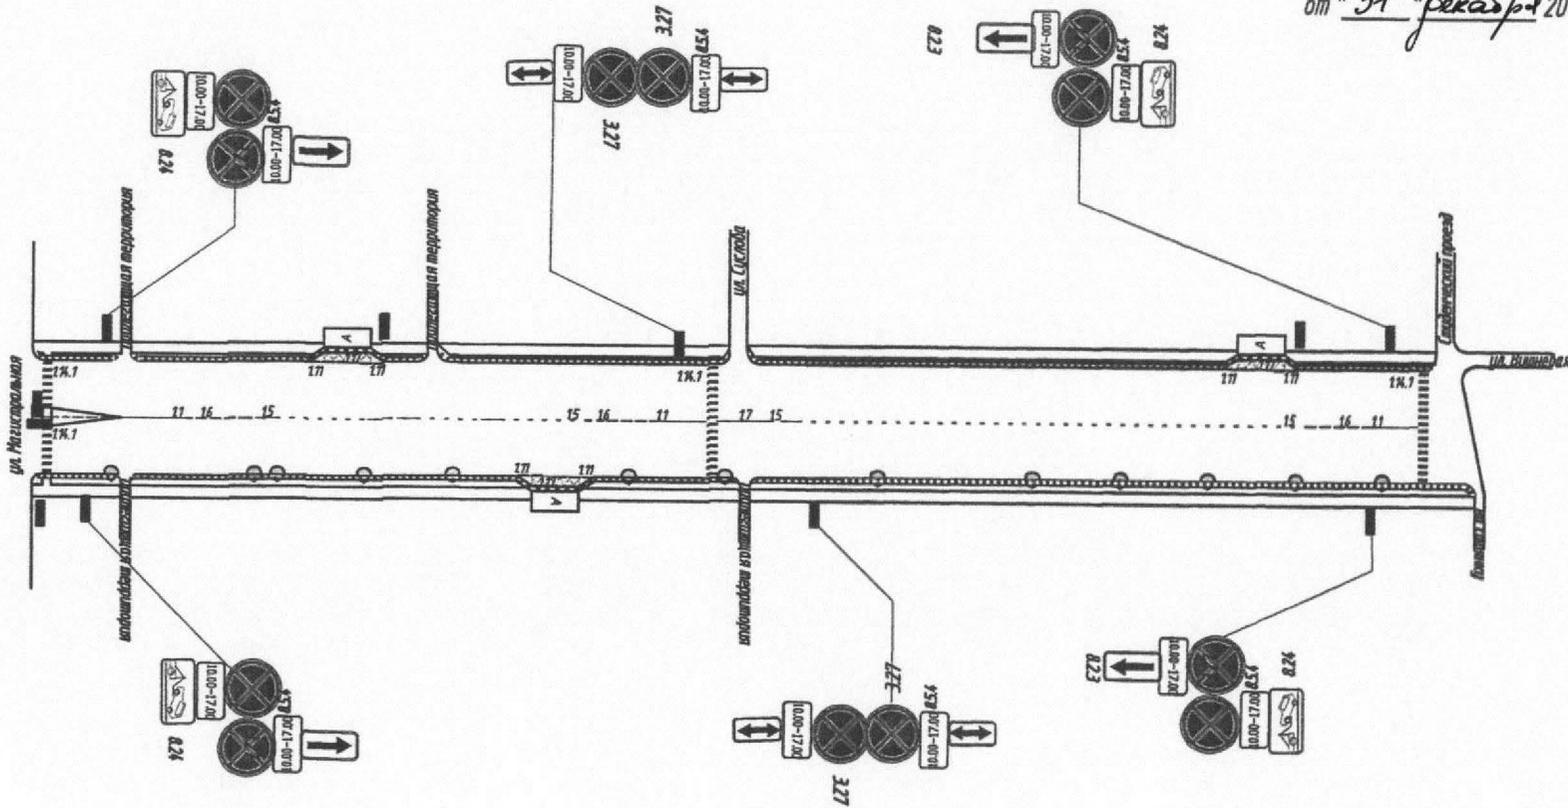

УТВЕРЖДАЮ
НАЧАЛЬНИК УПРАВЛЕНИЯ


Е. Л. КОЛОБОВ

ОЗГИБДД
ОГИБДД УМВД РОССИИ
ПО Г. КОСТРОМЕ

Handwritten signature and date
09.12.19

Схема расстановки знаков на зимний период
улица Ново-Полянская

Приложение № 34
к постановлению
Администрации города Костромы
от 31 декабря 2019 года № 2537

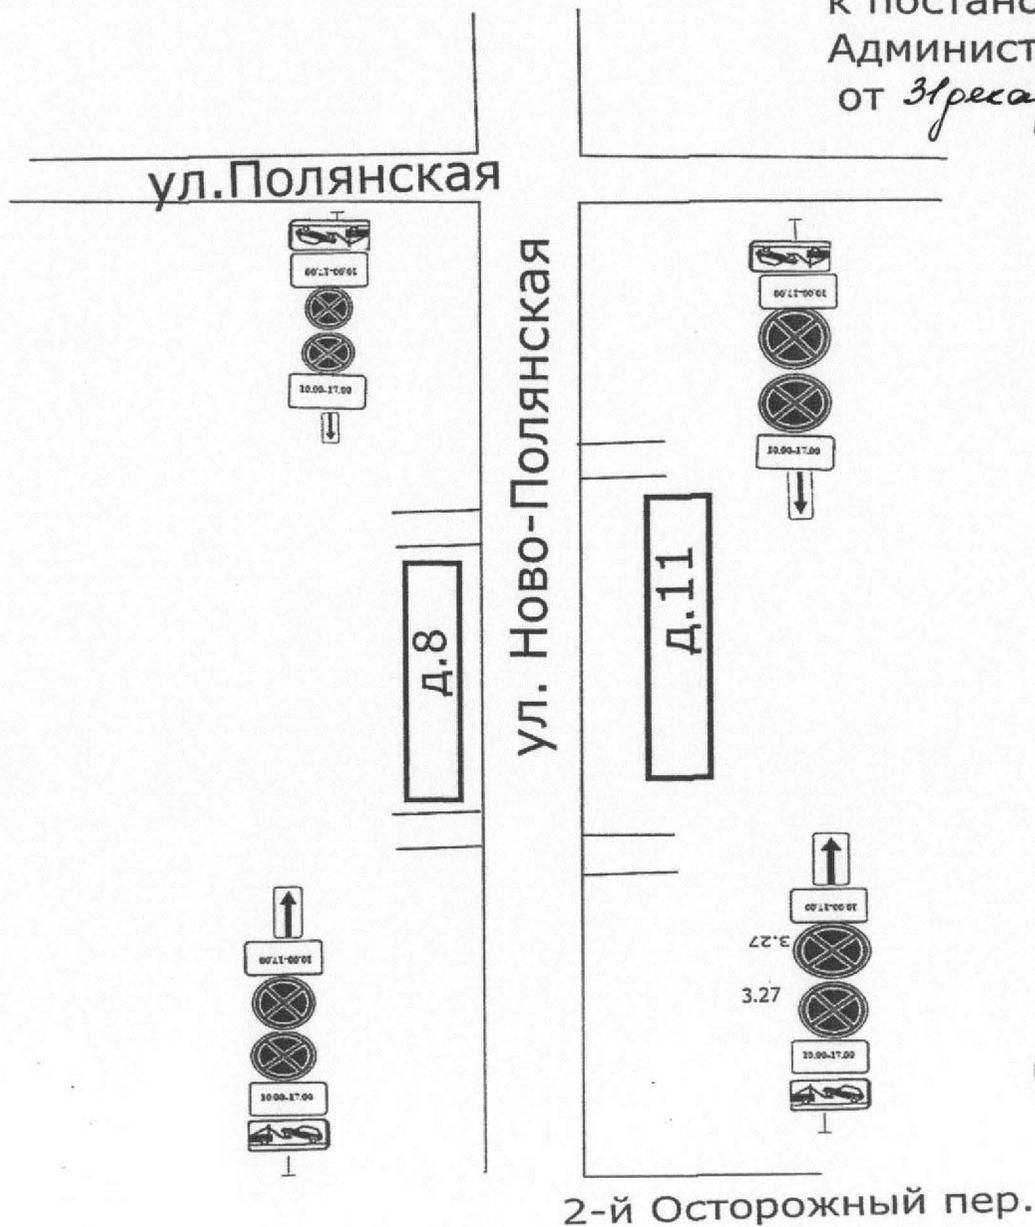

УТВЕРЖДАЮ
НАЧАЛЬНИК УПРАВЛЕНИЯ


Е. Л. КОЛОБОВ

ОЗБРАТОН
ОГИБДД УМВД РОССИИ
ПО Г. КОСТРОМЕ

Handwritten signature and date
09.12.19

Схема расстановки знаков на зимний период Улица Задорина

Приложение № 35
к постановлению
Администрации города Костромы
от "31" декабря 2019 года № 2537

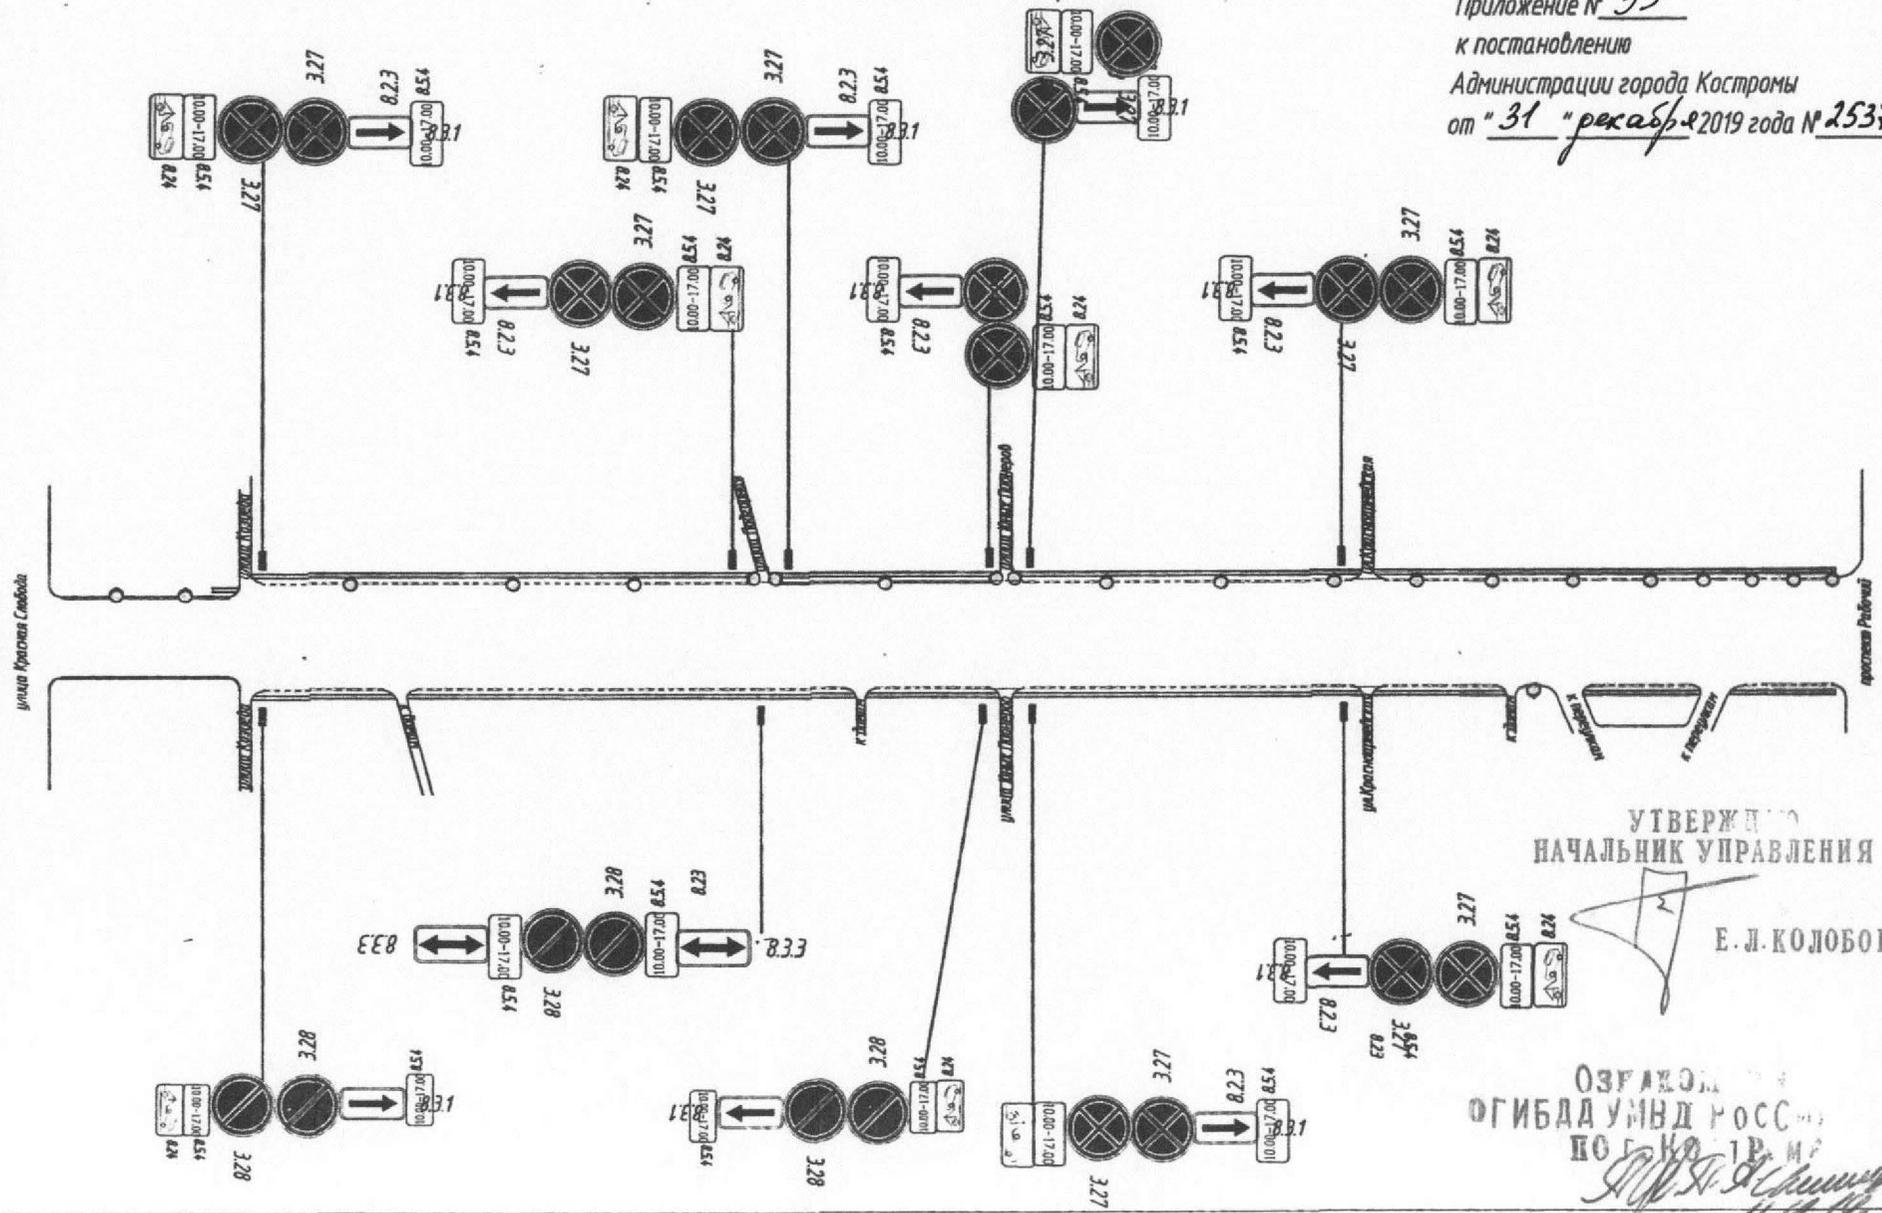

УТВЕРЖДЕНО
НАЧАЛЬНИК УПРАВЛЕНИЯ

Е. А. КОЛОБОВ




ОБРАЗОВАНИЕ
ОГИБДА УМВД РОССИИ
ПОБКО ТРМ


Схема расстановки знаков на зимний период
улица Юных Пионеров

Приложение № 36
к постановлению
Администрации города Костромы
от 31 декабря 2019 года № 2537



ул. Юных Пионеров

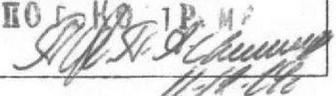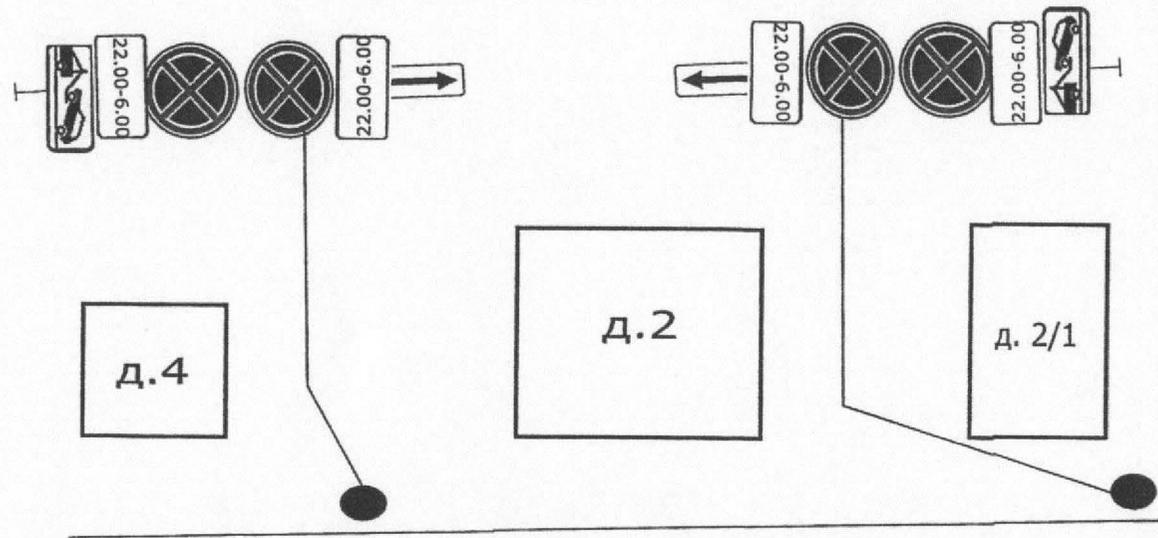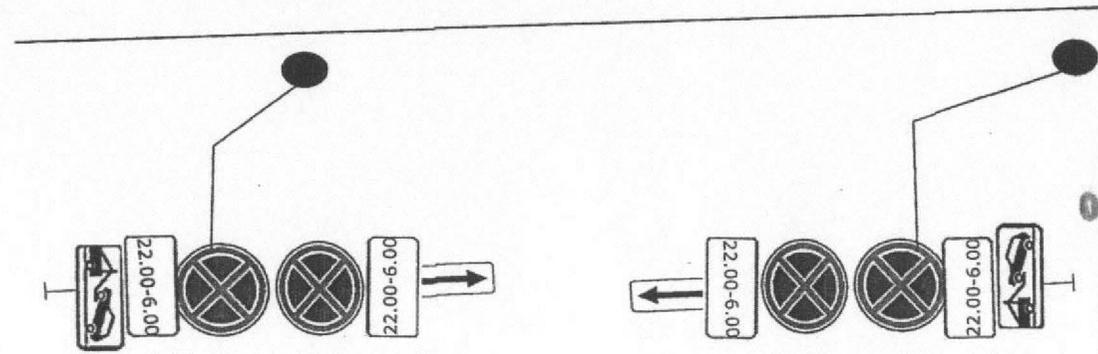

ул. Горького

УТВЕРЖДЕНО
НАЧАЛЬНИК УПРАВЛЕНИЯ

Е. Л. КОЛОБОВ

ОЗНАКОМЛЕН
ОГИБДД УМВД РОССИИ
ПО Г. КОСТРОМЕ