


ОБЪЯВЛЕНИЕ


На основании обращения уполномоченного лица, определенного общим собранием собственников многоквартирного дома, расположенного по адресу: город Кострома, улица Никитская, 114, Смирновой Т. В. по вопросу согласования Схемы ограждения земельного участка под многоквартирным домом по адресу: город Кострома, улица Никитская, 114, во исполнение пункта 3 статьи 4 Порядка согласования Схемы ограждения земельного участка на территории города Костромы, утвержденного решением Думы города Костромы от 4 декабря 2014 года № 233, Администрацией города Костромы проводится изучение мнения заинтересованных лиц по вопросу установки ограждения на земельном участке под многоквартирным домом по адресу: город Кострома, улица Никитская, 114 согласно Схеме ограждения земельного участка.

Предложения и рекомендации по данному вопросу принимаются Управлением архитектуры и градостроительства в письменной форме до 6 февраля 2020 года по адресу: площадь Конституции, 2, кабинеты 405, 406.

Исполняющий обязанности
начальника Управления

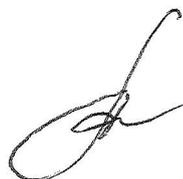

Е. С. Янова

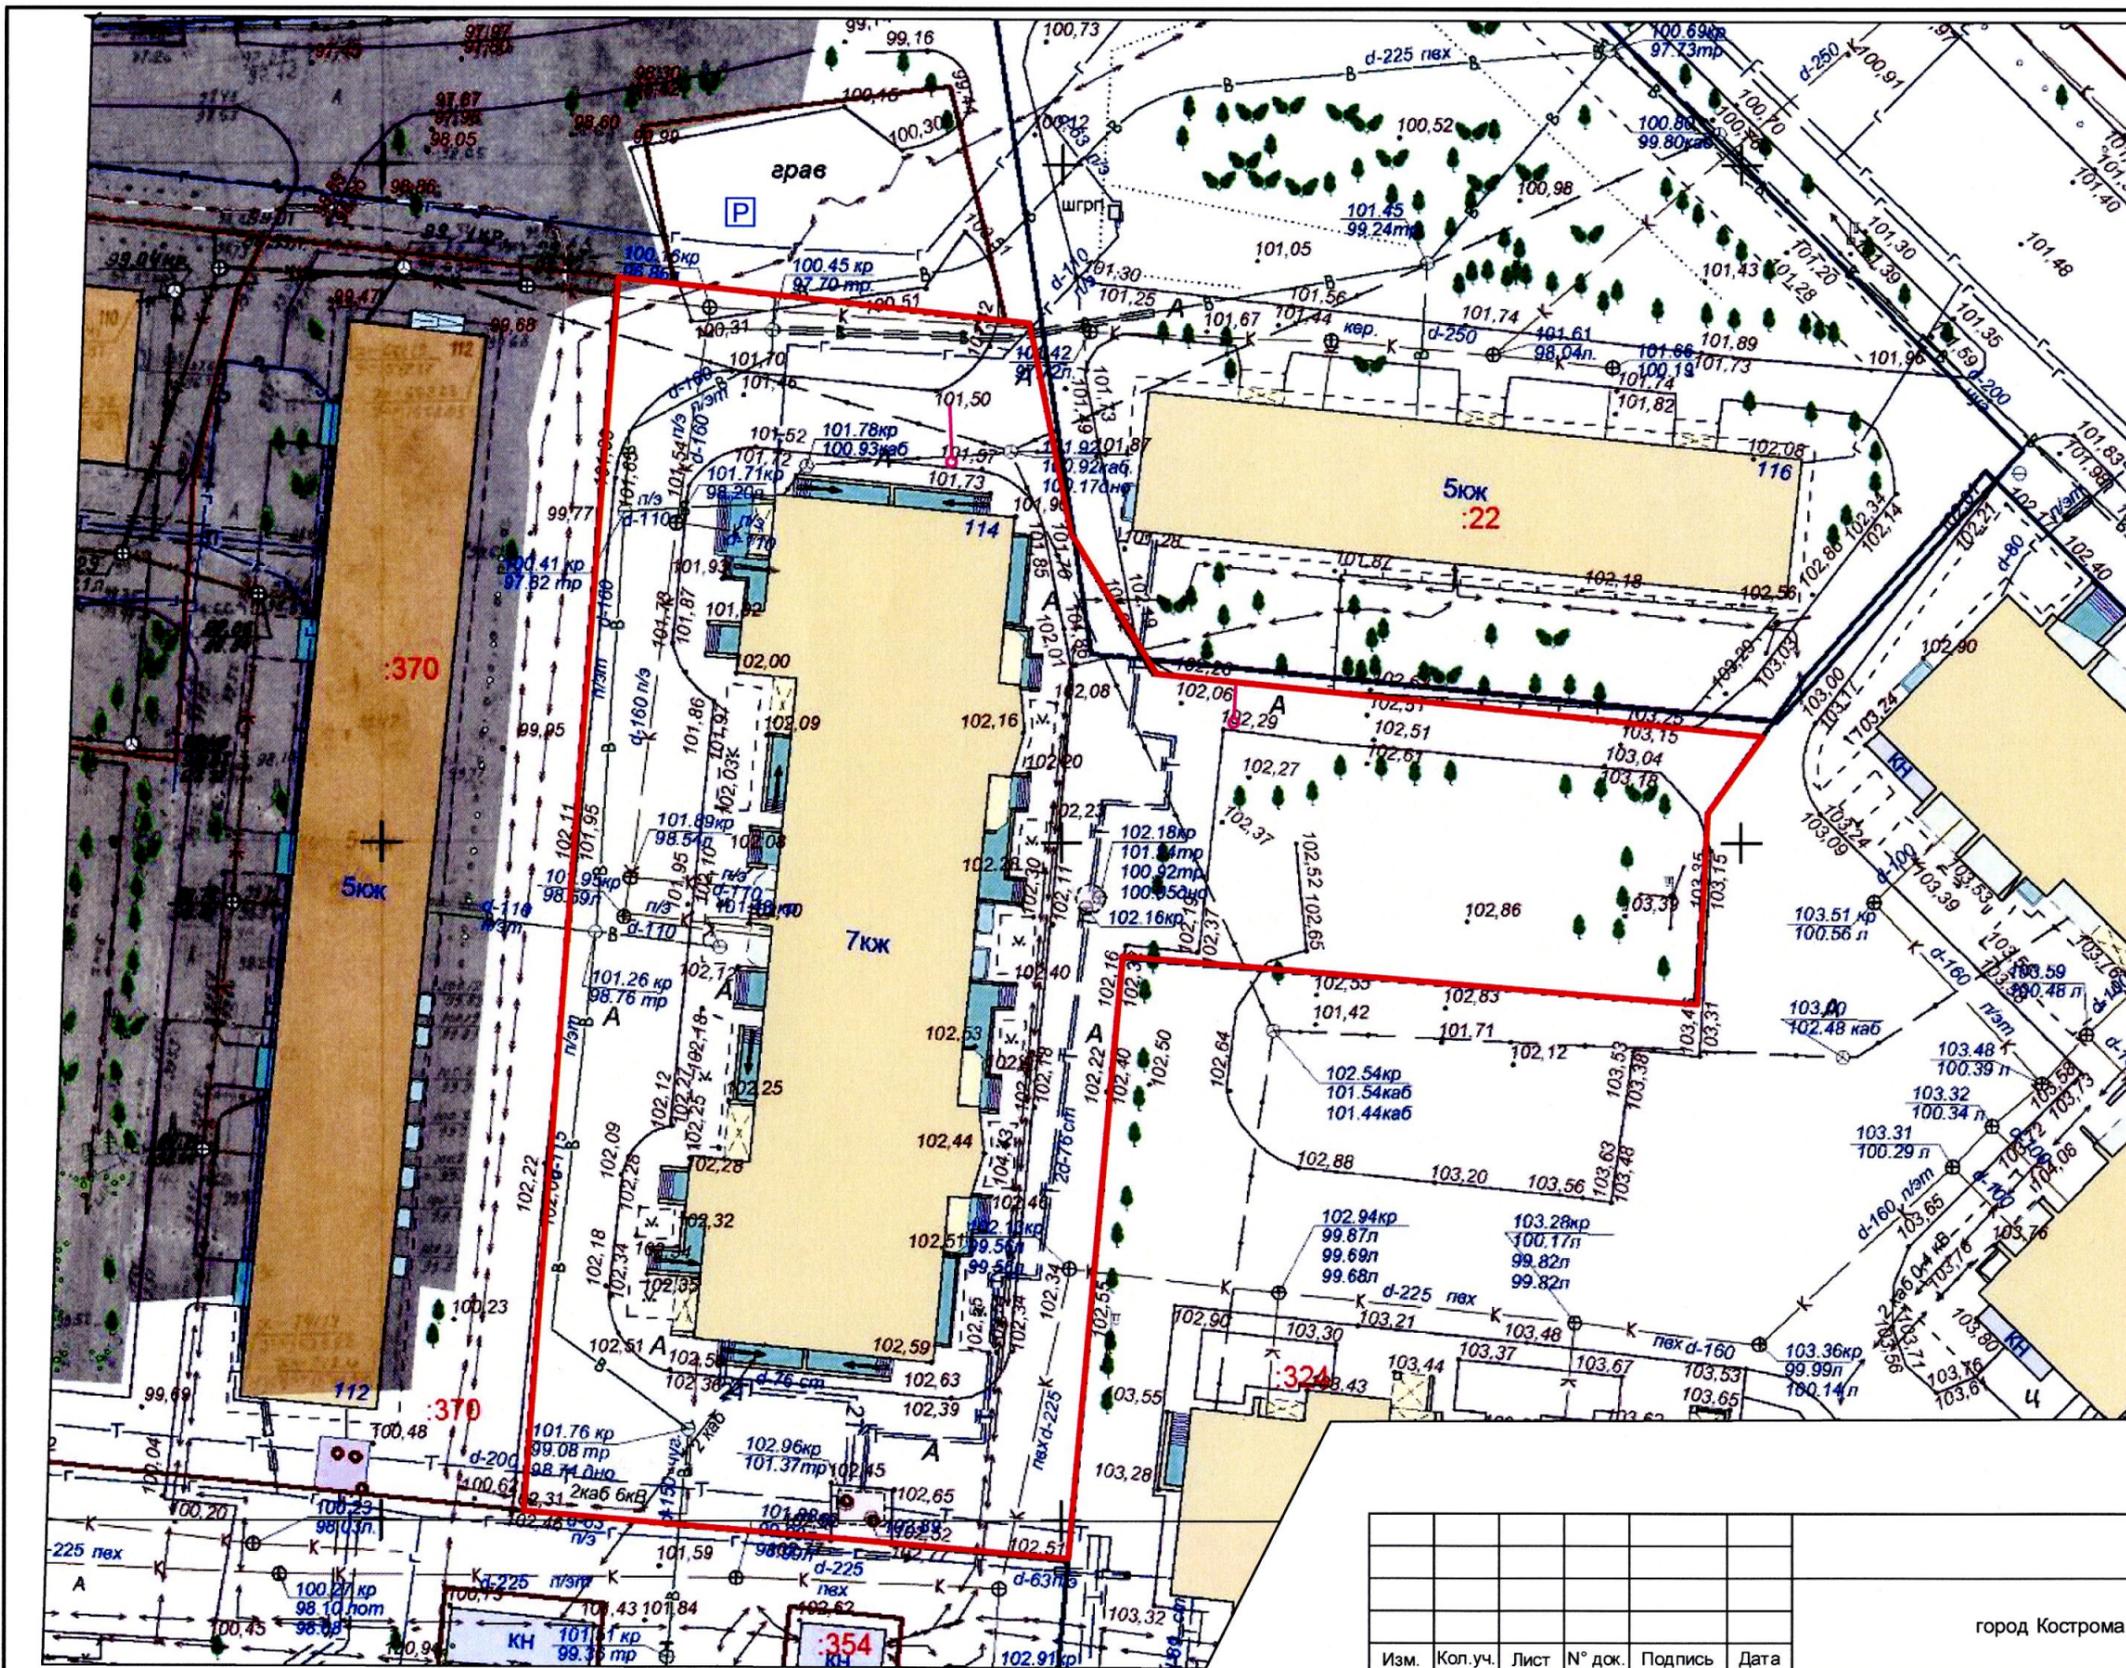

Условные обозначения

- Граница земельного участка
- Шлагбаум
- P Существующая парковка для общественных помещений, в том числе расположенных в доме 114 по улице Никитской

| | | | | | | | | | | | |
|--|----------|--------|--------|------------|--|--------|------|--------|---|--|--|
| город Кострома, улица Никитская, дом 114 | | | | | | | | | | | |
| Изм. | Коп.уч. | Лист | № док. | Подпись | Дата | | | | | | |
| Разработал | Лебедева | | | <i>Леп</i> | | | | | | | |
| Рук.груп. | | | | | | | | | | | |
| Гл. спец. | | | | | | | | | | | |
| ГИП | | | | | | | | | | | |
| Норм. контр. | | | | | | | | | | | |
| Начальник | | | | | | | | | | | |
| Схема установки шлагбаумов | | | | | <table border="1" style="width: 100%; border-collapse: collapse;"> <tr> <td style="width: 33%;">Стадия</td> <td style="width: 33%;">Лист</td> <td style="width: 33%;">Листов</td> </tr> <tr> <td style="text-align: center;">П</td> <td></td> <td></td> </tr> </table> | Стадия | Лист | Листов | П | | |
| Стадия | Лист | Листов | | | | | | | | | |
| П | | | | | | | | | | | |
| МКУ "Костромастройзаказчик" | | | | | | | | | | | |