



АДМИНИСТРАЦИЯ ГОРОДА КОСТРОМЫ

ПОСТАНОВЛЕНИЕ

21 февраля 2020 года

№ 278

О внесении изменений в схему размещения нестационарных торговых объектов на территории города Костромы

В целях упорядочения размещения объектов нестационарной торговой сети, создания условий для улучшения организации и качества обслуживания населения города Костромы, в соответствии со статьей 10 Федерального закона от 28 декабря 2009 года № 381-ФЗ «Об основах государственного регулирования торговой деятельности в Российской Федерации», статьей 4 Закона Костромской области от 2 сентября 2010 года № 657-4-ЗКО «О государственном регулировании торговой деятельности на территории Костромской области», постановлением департамента экономического развития, промышленности и торговли Костромской области от 21 марта 2011 года № 7 «О порядке разработки и утверждения органами местного самоуправления муниципальных образований Костромской области схемы размещения нестационарных торговых объектов», на основании протоколов заседания городской межведомственной комиссии по упорядочиванию нестационарных торговых объектов на территории города Костромы от 19 августа 2019 года № 11, от 12 сентября 2019 года № 12, от 11 октября 2019 года № 13, от 8 ноября 2019 года № 14, руководствуясь статьями 42, 44, частью 1 статьи 57 Устава города Костромы,

ПОСТАНОВЛЯЮ:

1. Внести в схему размещения нестационарных торговых объектов на территории города Костромы, утвержденную постановлением Администрации города Костромы от 26 мая 2011 года № 1219 (с изменениями, внесенными постановлениями Администрации города Костромы от 28 июля 2011 года № 1751, от 13 декабря 2011 года № 2814, от 23 декабря 2011 года № 2939, от 5 марта 2012 года № 342, от 20 апреля 2012 года № 805, от 13 августа 2012 года № 1649, от 18 октября 2012 года № 2165, от 26 июля 2013 года № 1634, от 18 декабря 2013 года № 2904, от 14 февраля 2014 года № 398, от 19 июня 2014 года № 1538, от 25 июля 2014 года № 1908, от 30 октября 2014 года № 2949, от 18 декабря 2014 года № 3432, от 29 декабря 2014 года № 3584, от 23 марта 2015 года № 603, от 12 мая 2015 года № 1053, от 4 августа 2015 года № 1996, от 10 сентября 2015 года № 2522, от 3 ноября 2015 года № 3152, от 3 декабря 2015 года № 3584, от 22 декабря 2015 года № 3832, от 11 февраля 2016 года № 292, от 21 марта 2016 года № 595, от 8 апреля 2016 года № 894, от 13 апреля 2016 года № 945, от 5 мая 2016 года № 1117, от 1 июня 2016 года

№ 1461, от 12 августа 2016 года № 2246, от 7 октября 2016 года № 2873, от 30 ноября 2016 года № 3232, от 9 января 2017 года № 25, от 13 апреля 2017 года № 905, от 15 июня 2017 года № 1720, от 31 июля 2017 года № 2137, 29 ноября 2017 года № 3113, от 29 января 2018 года № 121, от 25 июня 2018 года № 1349, от 25 июля 2018 года № 1637, от 2 августа 2018 года № 1694, от 19 октября 2018 года № 2338, от 18 декабря 2018 года № 2733, от 15 февраля 2019 года № 208, от 21 марта 2019 года № 406, от 13 мая 2019 года № 731, от 6 июня 2019 года № 941, от 4 июля 2019 года № 1133, от 30 августа 2019 года № 1622, от 18 сентября 2019 года № 1724, от 6 ноября 2019 года № 2145, от 14 ноября 2019 года № 2183, от 14 января 2020 года № 23) следующие изменения:

1.1. строку 47 изложить в следующей редакции:

« 47.	Улица Ленина, в районе дома 84	4,0	киоск	1	квас разливной	с мая по сентябрь включи тельно	»;
-------	--------------------------------------	-----	-------	---	----------------	--	----

1.2. строки 71, 126, 172 признать утратившими силу;

1.3. строку 335 изложить в следующей редакции:

« 335.	Остановочный пункт «Улица Полянская», расположенный на четной стороне улицы Козуева	12,5	киоск с местами для ожидания транспорта	1	мясная продукция	круглый год	»;
--------	---	------	--	---	------------------	----------------	----

1.4. строку 372 изложить в следующей редакции:

« 372.	Улица Беленогова Юрия, напротив дома 30	9,0	киоск с местами для ожидания транспорта	1	печатная продукция	круглый год	»;
		2,5	киоск	1	питьевая вода	круглый год	

1.5. строку 387 изложить в следующей редакции:

« 387.	Кинешемское шоссе, в районе дома 50а	65,3	павильон	1	продовольственные товары	круглый год	»;
		4,0	киоск	1	квас разливной	с мая по сентябрь включи тельно	

1.6. дополнить строками 440 - 441 следующего содержания:

« 440.	Улица Голубкова, в районе дома 19	2,5	киоск	1	питьевая вода	круглый год	»;
441.	Улица Индустриальная в районе дома 32	38,59	павильон	1	продовольственные товары	круглый год	

1.7. приложение 47 изложить в новой редакции согласно приложению 1 к настоящему постановлению;

1.8. приложение 372 изложить в новой редакции согласно приложению 2 к настоящему постановлению;

1.9. дополнить:

1.9.1. приложением 387 согласно приложению 3 к настоящему постановлению;

1.9.2. приложением 440 согласно приложению 4 к настоящему постановлению;

1.9.3. приложением 441 согласно приложению 5 к настоящему постановлению.

2. Настоящее постановление вступает в силу со дня его официального опубликования и подлежит размещению на официальном сайте Администрации города Костромы в информационно-телекоммуникационной сети «Интернет».

Глава Администрации города Костромы




А. В. Смирнов



Ситуационный план земельного участка
 для размещения нестационарного торгового объекта, имеющего
 местоположение: город Кострома, улица Ленина, в районе дома 84

Приложение 1 к постановлению
 Администрации города Кострома
 от 11.02.2020 года № 278
 Приложение 47

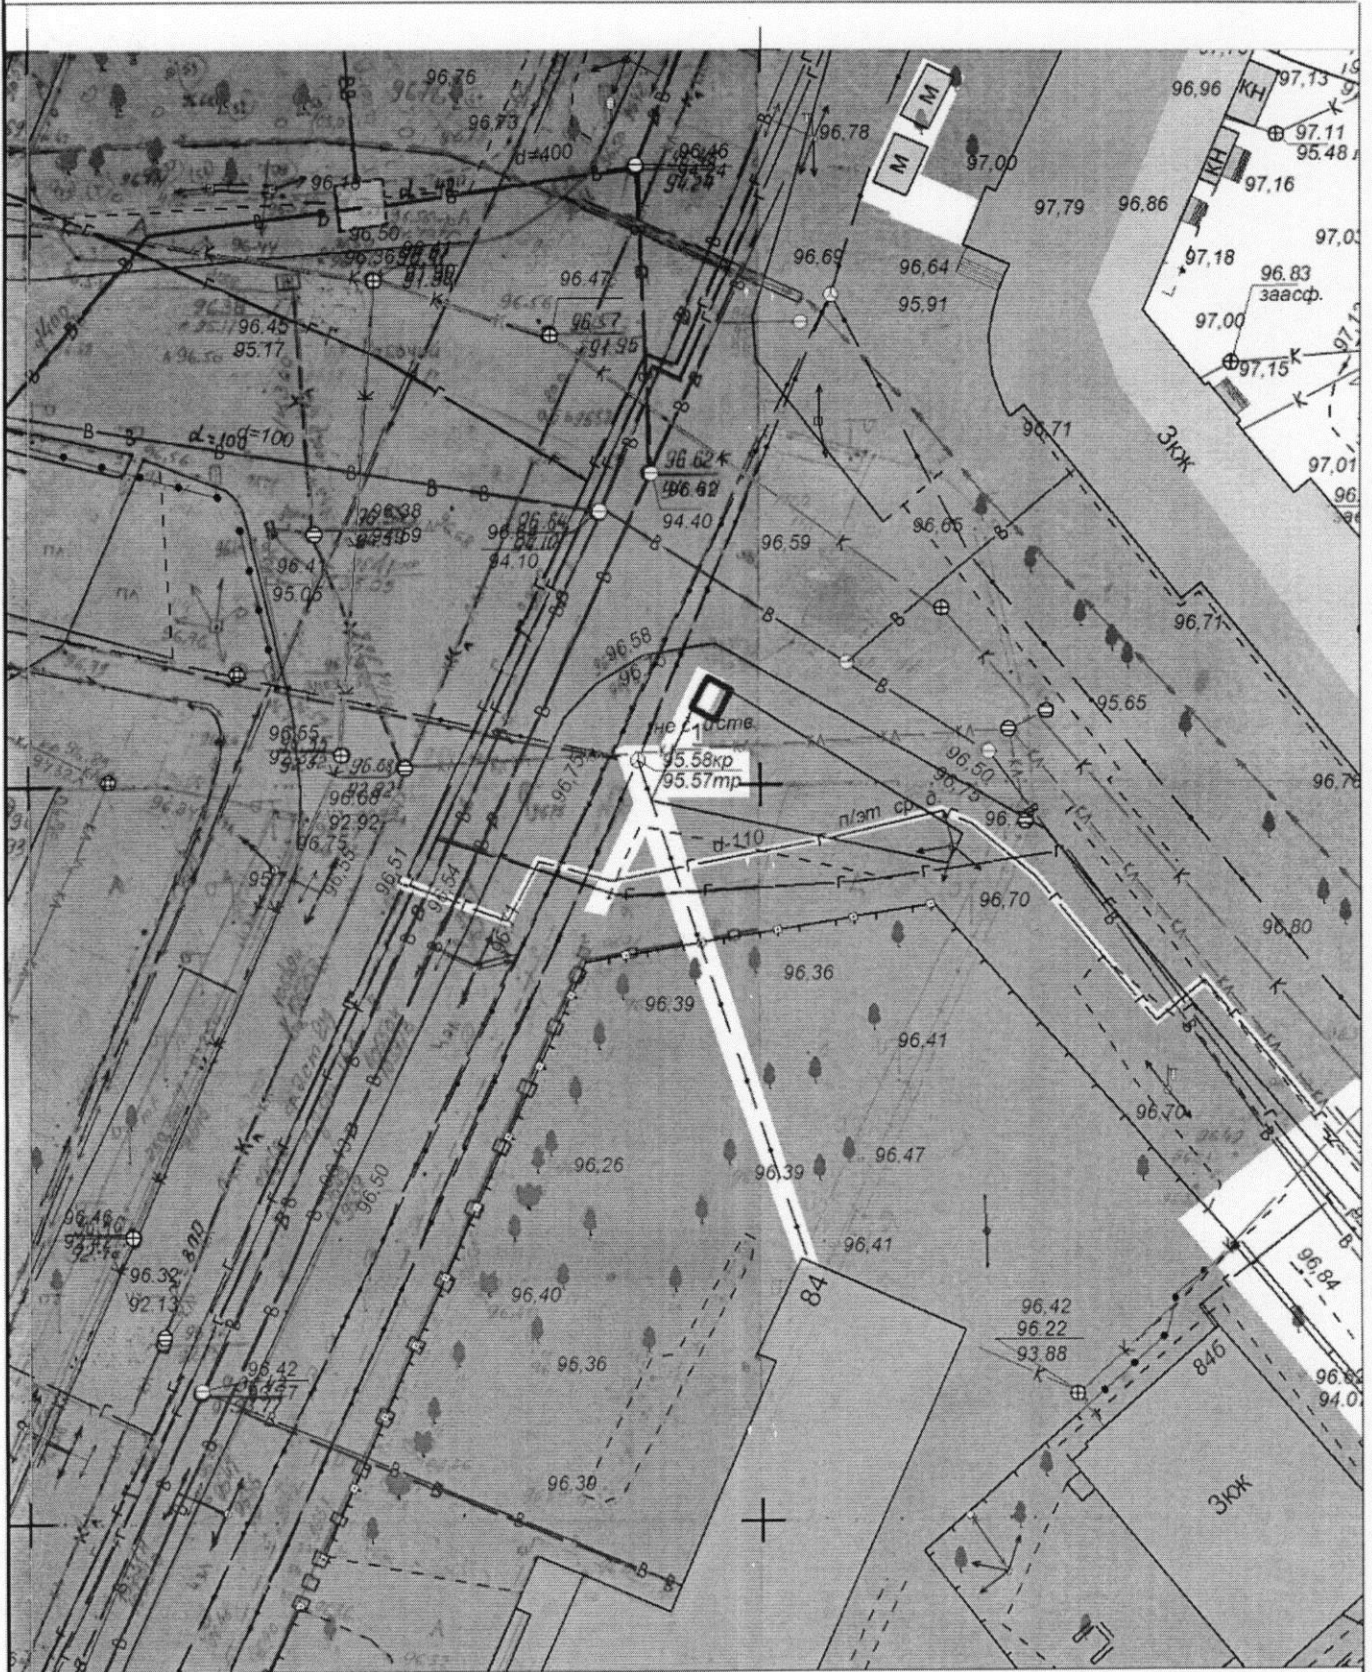


Экспликация:
 1. Кiosk

МКУ города Кострома "Центр градостроительства"			
	Ф.И.О.	Подпись	Дата
Директор МКУ	Храмов А. В.		
Начальник отдела ИСОГ Д	Баранов А. В.		
Инженер отдела кадастровых работ	Ивонтьев А. А.		
Исполнил	Пихомирова О. А.		
			Масштаб: 1:500



Ситуационный план земельного участка
 для размещения нестационарных торговых объектов, имеющих местоположение:
 город Кострома, улица Беленогова Юрия, напротив дома 30

Приложение 2 к постановлению
 Администрации города Костромы
 от 21.02.2020 года № 278
 Приложение 372

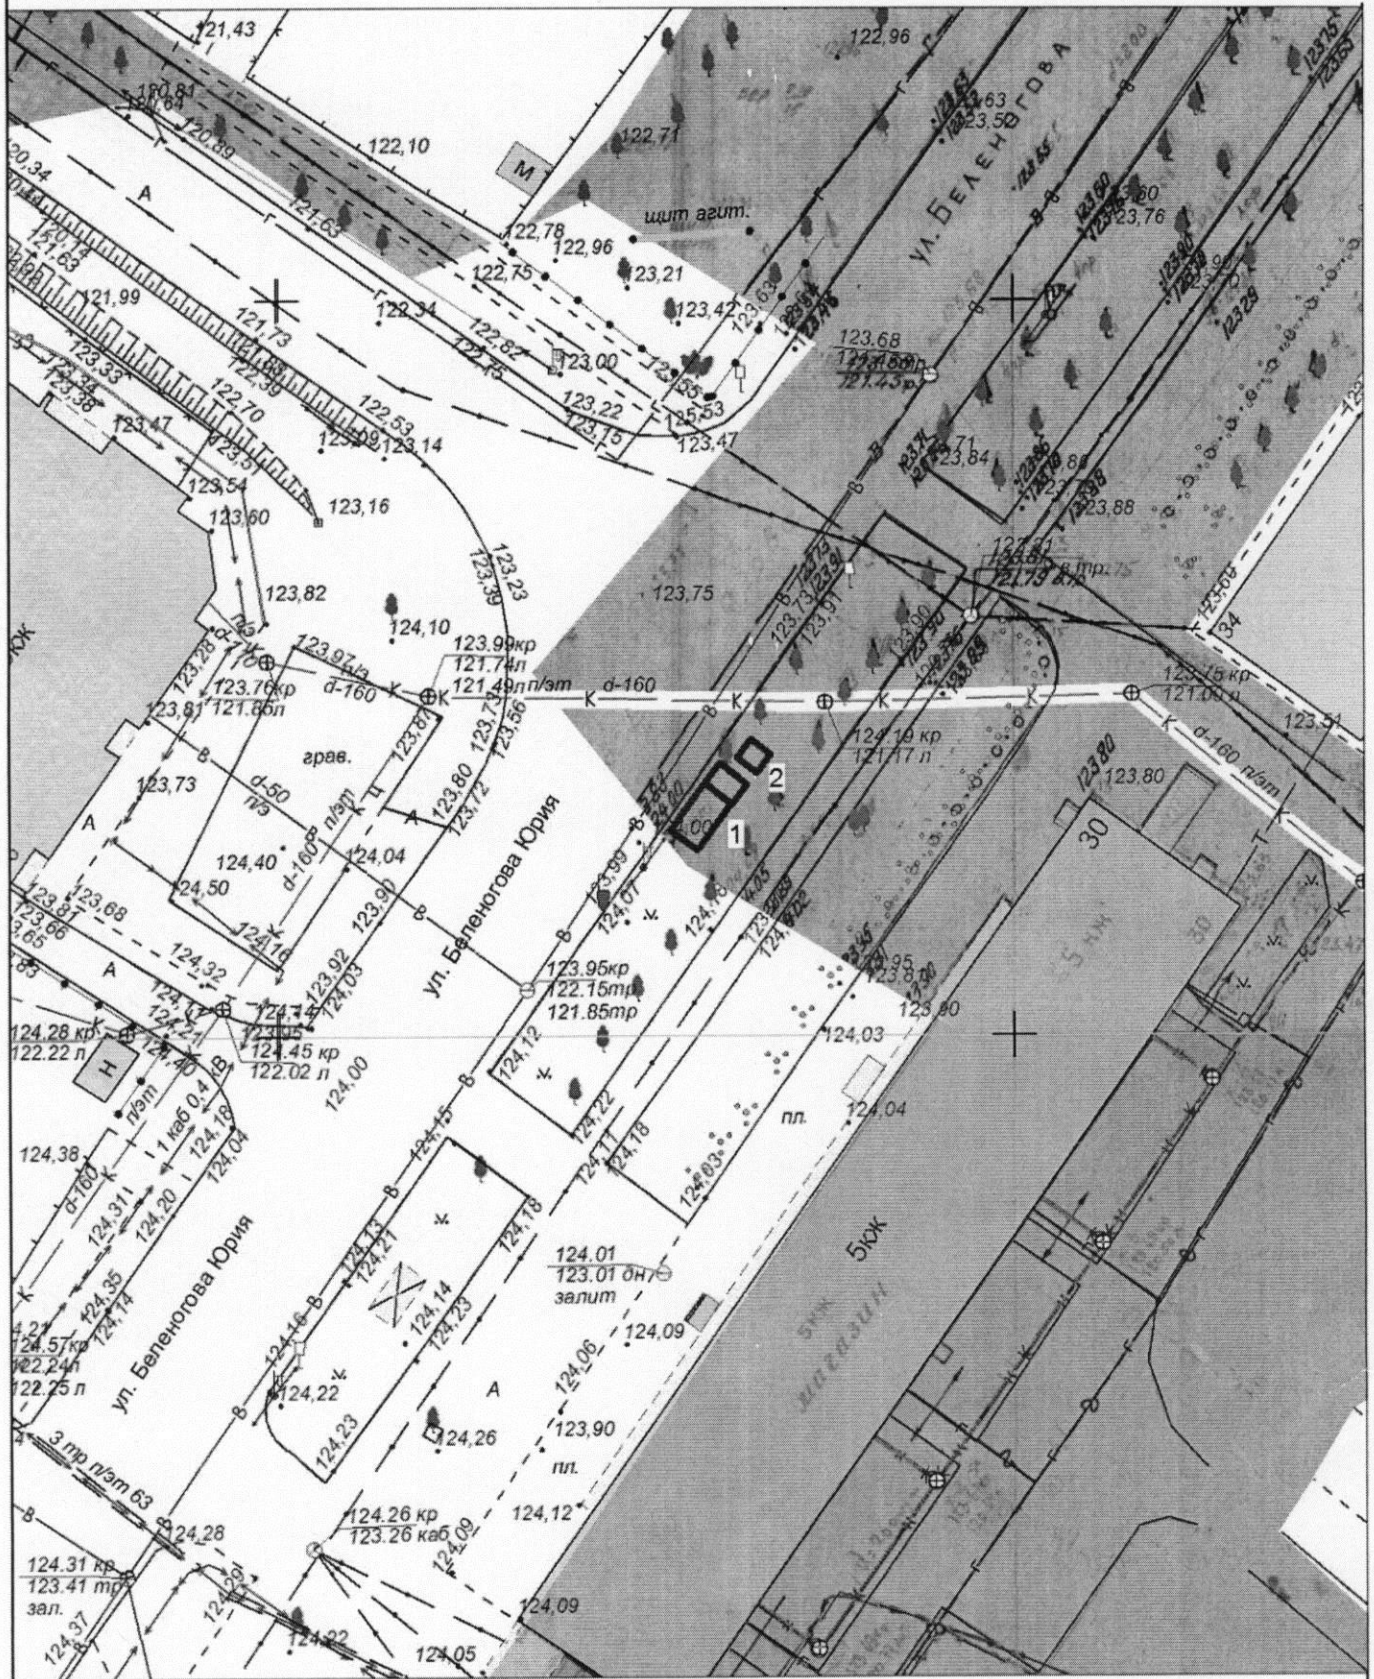

Экспликация:

1. Кiosk с местами для ожидания транспорта
2. Кiosk

МКУ города Костромы "Центр градостроительства"			
	Ф.И.О.	Подпись	Дата
Директор МКУ	Храмов А. В.		
Начальник отдела ИСОГ Д	Баранов А. В.		
Инженер отдела кадастровых работ	Ивонтьев А. А.		
Исполнил	Гихомирова О.А.		
			Масштаб: 1:500



**Ситуационный план земельного участка
для размещения нестационарных торговых объектов, имеющих
местоположение: город Кострома, Кинешемское шоссе, в районе дома 50а**

Приложение 3 к постановлению
Администрации города Костромы
от 21.02.2020 года № 2-78
Приложение 387



Экспликация:


- 1. Киоск
- 2. Павильон

МКУ города Костромы "Центр градостроительства"			
	Ф.И.О.	Подпись	Дата
Директор МКУ	Храмов А. В.		
Начальник отдела ИСОГ Д	Баранов А. В.		
Инженер отдела кадастровых работ	Ивонтьев А. А.		
Исполнил	Гихомпцова О.А.		
			Масштаб: 1:500



Ситуационный план земельного участка
для размещения нестационарного торгового объекта, имеющего
местоположение: город Кострома, улица Голубкова, в районе дома 19

Приложение 4 к постановлению
Администрации города Костромы
от 21.02.2020 года №278
Приложение 440

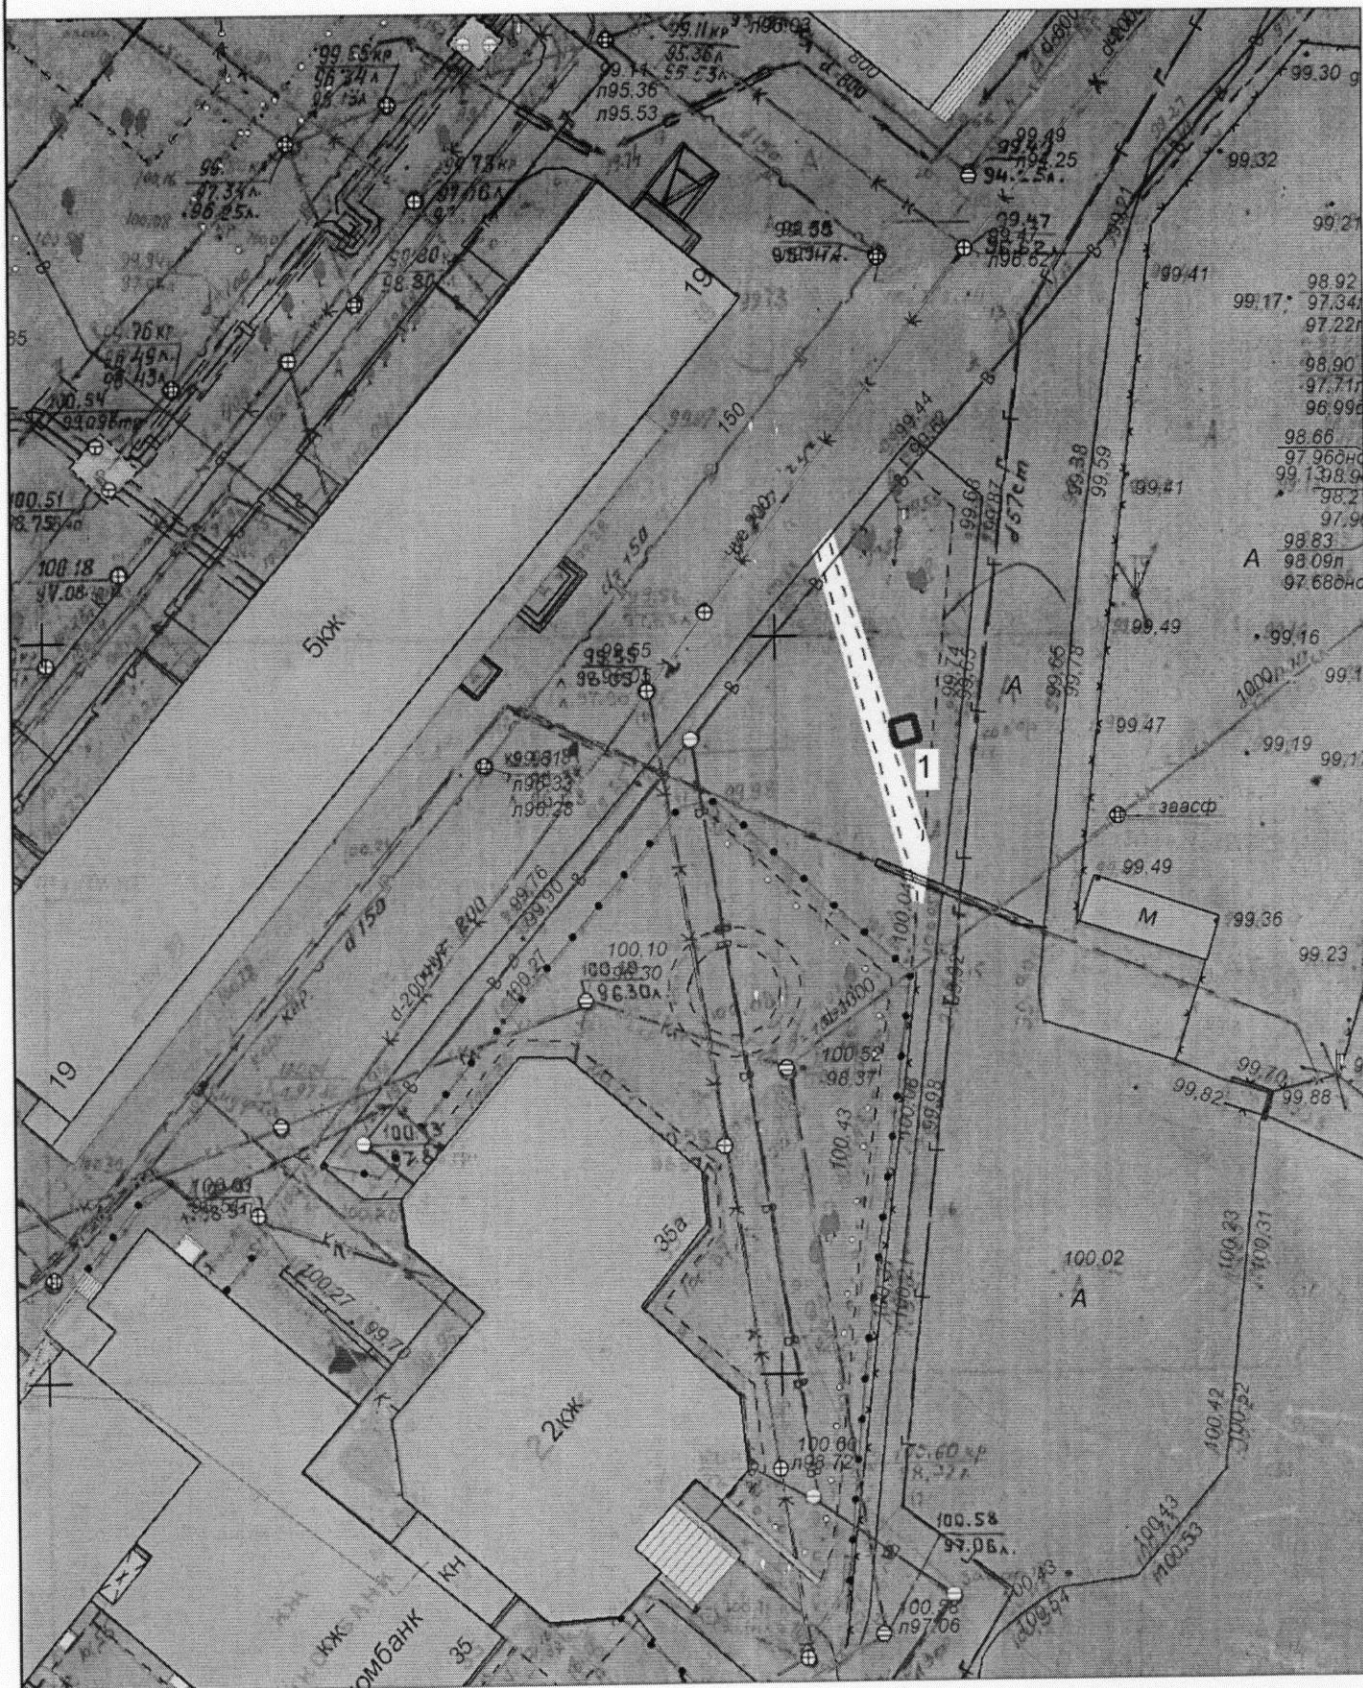


Экспликация:
1. Киоск

МКУ города Костромы "Центр градостроительства"			
	Ф.И.О.	Подпись	Дата
Директор МКУ	Храмов А. В.		
Начальник отдела ИСОГД	Баранов А. В.		
Инженер отдела кадастровых работ	Ивонтьев А. А.		
Исполнил	Тихомирова О. А.		
			Масштаб: 1:500

Ситуационный план земельного участка

для размещения нестационарного торгового объекта, имеющего местоположение: город Кострома, улица Индустриальная, в районе дома 32

Приложение 5 к постановлению
Администрации города Костромы
от 21.02.2020 года №278
Приложение 441

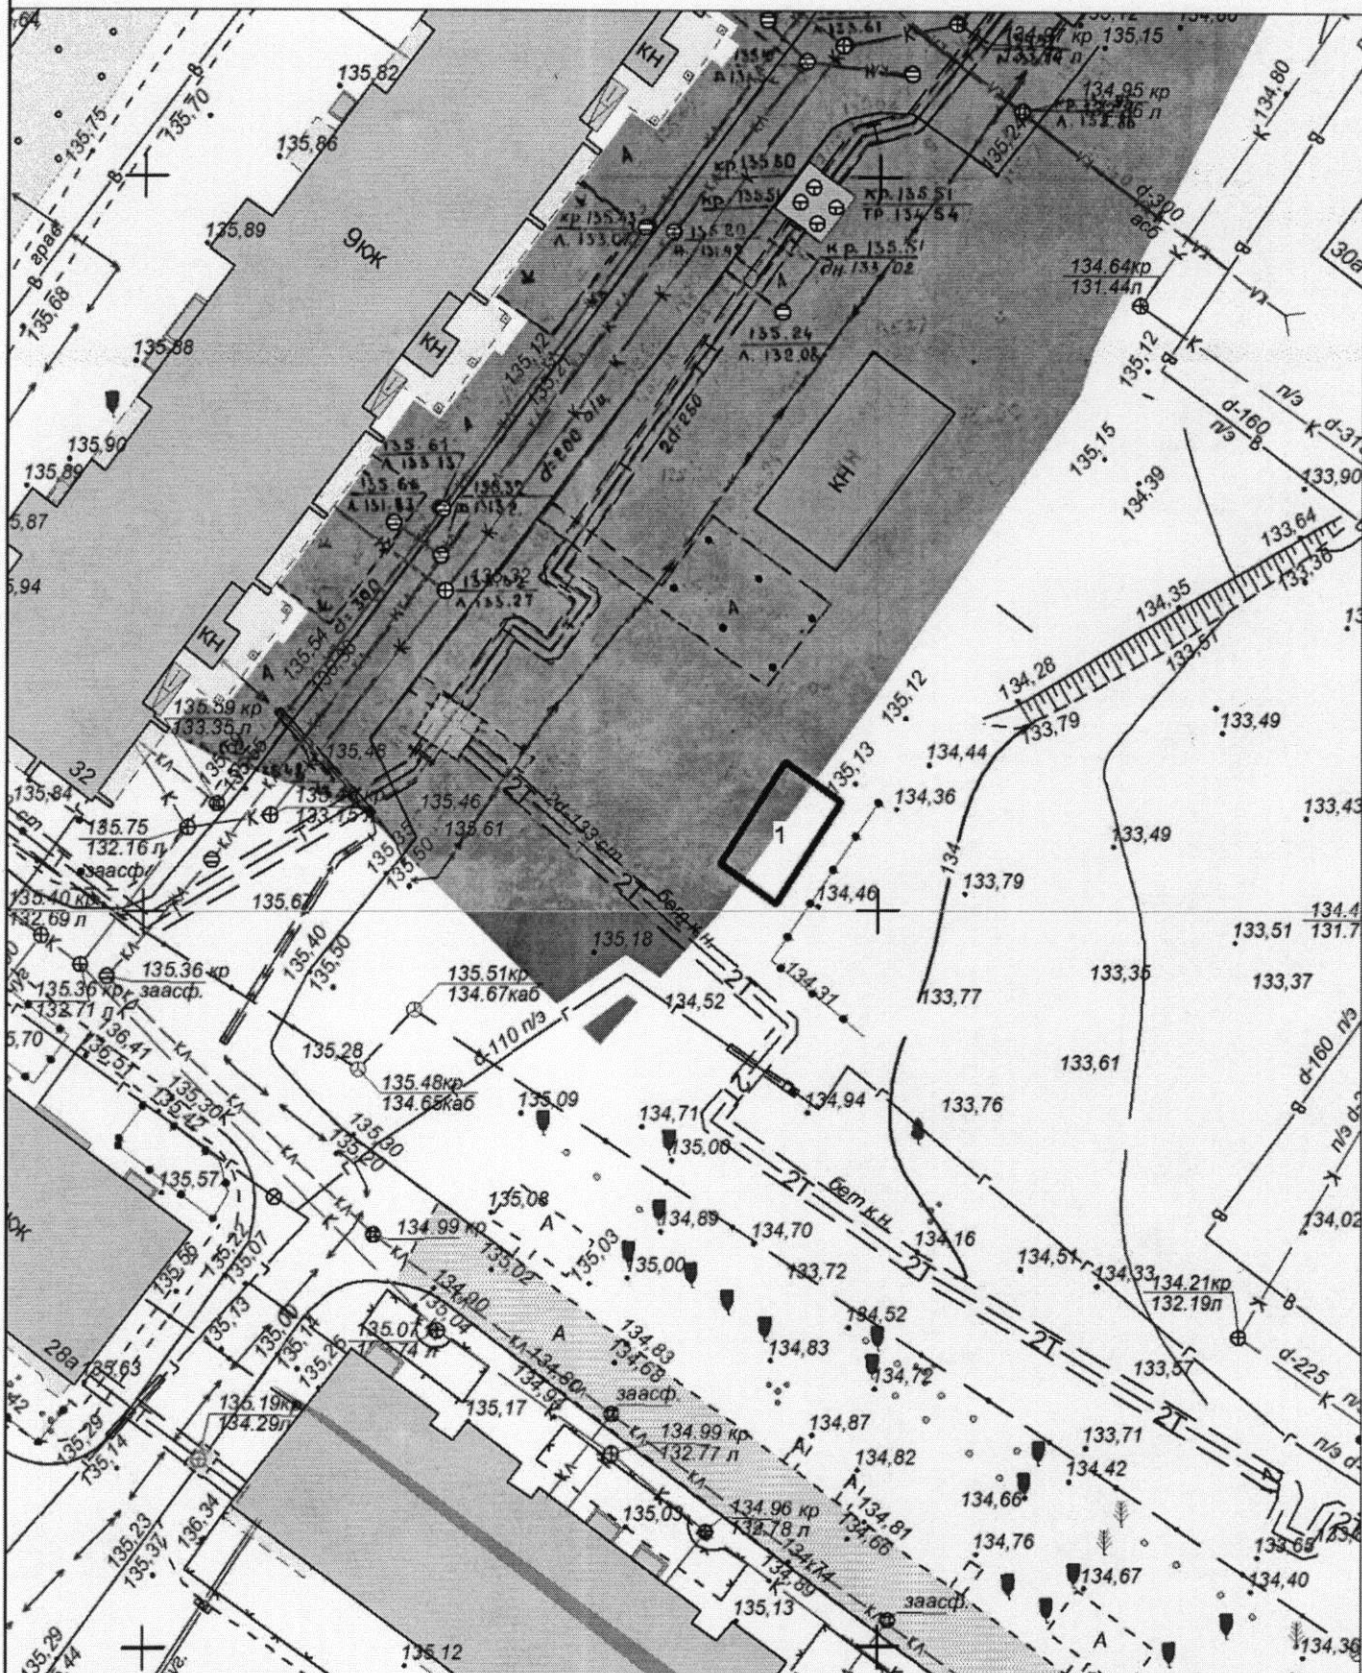

Экспликация:
1. Павильон

МКУ города Костромы "Центр градостроительства"			
	Ф.И.О.	Подпись	Дата
Директор МКУ	Храмов А. В.		
Начальник отдела ИСОГД	Баранов А. В.		
Инженер отдела кадастровых работ	Ивонтьев А. А.		
Исполнил	Тихомирова О. А.		
			Масштаб: 1:1000