



АДМИНИСТРАЦИЯ ГОРОДА КОСТРОМЫ

ПОСТАНОВЛЕНИЕ

28 февраля 2020 года

№ 328

О внесении изменений в схему размещения нестационарных торговых объектов на территории города Костромы

В целях упорядочения размещения объектов нестационарной торговой сети, создания условий для улучшения организации и качества обслуживания населения города Костромы, в соответствии со статьей 10 Федерального закона от 28 декабря 2009 года № 381-ФЗ «Об основах государственного регулирования торговой деятельности в Российской Федерации», статьей 4 Закона Костромской области от 2 сентября 2010 года № 657-4-ЗКО «О государственном регулировании торговой деятельности на территории Костромской области», постановлением департамента экономического развития, промышленности и торговли Костромской области от 21 марта 2011 года № 7 «О порядке разработки и утверждения органами местного самоуправления муниципальных образований Костромской области схемы размещения нестационарных торговых объектов», на основании протоколов заседания городской межведомственной комиссии по упорядочиванию нестационарных торговых объектов на территории города Костромы от 8 ноября 2019 года № 14, от 17 декабря 2019 года № 15, руководствуясь статьями 42, 44, частью 1 статьи 57 Устава города Костромы, руководствуясь статьями 42, 44, частью 1 статьи 57 Устава города Костромы,

ПОСТАНОВЛЯЮ:

1. Внести в схему размещения нестационарных торговых объектов на территории города Костромы, утвержденную постановлением Администрации города Костромы от 26 мая 2011 года № 1219 (с изменениями, внесенными постановлениями Администрации города Костромы от 28 июля 2011 года № 1751, от 13 декабря 2011 года № 2814, от 23 декабря 2011 года № 2939, от 5 марта 2012 года № 342, от 20 апреля 2012 года № 805, от 13 августа 2012 года № 1649, от 18 октября 2012 года № 2165, от 26 июля 2013 года № 1634, от 18 декабря 2013 года № 2904, от 14 февраля 2014 года № 398, от 19 июня 2014 года № 1538, от 25 июля 2014 года № 1908, от 30 октября 2014 года № 2949, от 18 декабря 2014 года № 3432, от 29 декабря 2014 года № 3584, от 23 марта 2015 года № 603, от 12 мая 2015 года № 1053, от 4 августа 2015 года № 1996, от 10 сентября 2015 года № 2522, от 3 ноября 2015 года № 3152, от 3 декабря 2015 года № 3584, от 22 декабря 2015 года № 3832, от 11 февраля 2016 года № 292, от 21 марта 2016 года № 595, от 8 апреля 2016 года № 894, от 13 апреля 2016 года № 945, от 5 мая 2016 года № 1117, от 1 июня 2016 года № 1461, от 12 августа 2016 года № 2246, от 7 октября 2016 года № 2873, от 30 ноября 2016 года

№ 3232, от 9 января 2017 года № 25, от 13 апреля 2017 года № 905, от 15 июня 2017 года № 1720, от 31 июля 2017 года № 2137, 29 ноября 2017 года № 3113, от 29 января 2018 года № 121, от 25 июня 2018 года № 1349, от 25 июля 2018 года № 1637, от 2 августа 2018 года № 1694, от 19 октября 2018 года № 2338, от 18 декабря 2018 года № 2733, от 15 февраля 2019 года № 208, от 21 марта 2019 года № 406, от 13 мая 2019 года № 731, от 6 июня 2019 года № 941, от 4 июля 2019 года № 1133, от 30 августа 2019 года № 1622, от 18 сентября 2019 года № 1724, от 6 ноября 2019 года № 2145, от 14 ноября 2019 года № 2183, от 14 января 2020 года № 23, от 21 февраля 2020 года № 278) следующие изменения:

1.1. строку 25 изложить в следующей редакции:

« 25.	Улица Свердлова, в районе дома 83	9,0	тонар	2	продукция цветоводства	круглый год
		20,0 (2x10,0)	киоски с местами для ожидания транспорта	1	плодоовощная продукция, продукция цветоводства	круглый год
		9,0	киоск	1	печатная продукция	круглый год
		6,0	торговая палатка	1	продукция пчеловодства	с августа по октябрь включительно
		18,0	павильон	1	пиротехнические изделия бытового назначения	с ноября по январь включительно

1.2. строку 56 изложить в следующей редакции:

« 56.	Улица Профсоюзная, у остановочного пункта «Строительный техникум» (по направлению из центра)	9,0	тонар	1	мясная продукция	круглый год
		11,25	тонар	1	мясная продукция	круглый год
		9,0	тонар	1	хлебобулочные изделия, мучные кулинарные и кондитерские изделия в промышленной упаковке	круглый год
		9,0	тонар	1	плодоовощная продукция	круглый год
		16,2 (1x8,4; 1x7,8)	киоски с местами для ожидания транспорта	1	продовольственные товары	круглый год

1.3. строку 60 изложить в следующей редакции:

«	60.	Микрорайон Давыдовский-3, в районе дома 4	38,59	павильон	1	продовольственные товары	круглый год
			6	торговая палатка	1	плодоовощная продукция	с июня по октябрь включительно
			12,61	киоски с местами для ожидания транспорта	1	продовольственные товары	круглый год
			6,0	торговая палатка	1	продукция пчеловодства	с августа по октябрь включительно

»;

1.4. строку 85 изложить в следующей редакции:

«	85.	Улица Заволжская, в районе дома 16	12,5	тонар	1	мясная продукция	круглый год
---	-----	------------------------------------	------	-------	---	------------------	-------------

»;

1.5. строку 91 изложить в следующей редакции:

«		Улица Южная, в районе дома 12	6,9	киоск с местами для ожидания транспорта	1	продовольственные товары	круглый год
			9	тонар	3	мясная продукция	круглый год
			9	тонар	2	хлебобулочные изделия, мучные кулинарные и кондитерские изделия в промышленной упаковке	круглый год
			9	тонар	1	плодоовощная продукция	круглый год
			9	тонар	1	цветочная продукция	круглый год
			2	передвижная автоцистерна	1	молоко разливное	круглый год
			7	киоск	1	продовольственные товары	круглый год
			8,7	киоск	1	печатная продукция	круглый год
			6,0	торговая палатка	1	продукция пчеловодства	с августа по октябрь

						включите льно	»;	
1.6. строку 101 изложить в следующей редакции:								
«	101.	Улица Боровая, у дома 33	11,0	павильон с навесом для ожидания транспорта	1	продовольственные товары	круглый год	»;
1.7. строку 117 изложить в следующей редакции:								
«	117.	Микрорайон Давыдовский-2, в районе дома 75	6,0	киоск	1	печатная продукция	круглый год	»;
			4,0	киоск	1	питьевая вода	круглый год	
			23,0	киоск	1	карточки лото	круглый год	
			25,0	киоск	1	хлебобулочные изделия	круглый год	
			12,5	тонар	1	мясная продукция	круглый год	
1.8. строку 135 изложить в следующей редакции:								
«	135.	Улица Заволжская, в районе дома 33	8,2	киоск с местами для ожидания транспорта	1	продовольственные товары	круглый год	»;
1.9. строку 193 признать утратившей силу;								
1.10. строку 207 изложить в следующей редакции:								
«	207.	Проспект Мира, в районе дома 64	14,0 (1x7,0 1x7,0)	павильоны с навесом для ожидания транспорта	1	бытовые услуги, продовольственные товары	круглый год	»;
1.11. строку 219 изложить в следующей редакции:								
«	219.	Улица Никитская, в районе дома 88	8,0	павильон с навесом для ожидания транспорта	1	продовольственные товары	круглый год	»;
1.12. строку 368 изложить в следующей редакции:								
«	368.	Улица Боровая, в районе дома 33	100,0	павильон	2	продовольственные товары	круглый год	»;
			9,0	торговая палатка	2	плодоовощная продукция	круглый год	
			9,0	киоск	1	печатная продукция	круглый год	
			6,0	торговая палатка	1	продукция пчеловодства	с августа по октябрь включи тельно	

1.13. дополнить строкой 442 следующего содержания:

«	442.	Микрорайон Юбилейный, в районе дома 3	4,0	киоск	1	квас разливной	с мая по сентябрь включительно	»;
---	------	---------------------------------------	-----	-------	---	----------------	--------------------------------	----

1.14. приложение 25 изложить в новой редакции согласно приложению 1 к настоящему постановлению;

1.15. приложение 56 изложить в новой редакции согласно приложению 2 к настоящему постановлению;

1.16. приложение 60 изложить в новой редакции согласно приложению 3 к настоящему постановлению;

1.17. приложение 85 изложить в новой редакции согласно приложению 4 к настоящему постановлению;

1.18. приложение 91 изложить в новой редакции согласно приложению 5 к настоящему постановлению;

1.19. приложение 101 изложить в новой редакции согласно приложению 6 к настоящему постановлению;

1.20. приложение 117 изложить в новой редакции согласно приложению 7 к настоящему постановлению;

1.21. приложение 368 изложить в новой редакции согласно приложению 8 к настоящему постановлению;

1.22. дополнить приложением 207 согласно приложению 9 к настоящему постановлению;

1.23. дополнить приложением 219 согласно приложению 10 к настоящему постановлению;

1.24. дополнить приложением 442 согласно приложению 11 к настоящему постановлению.

2. Настоящее постановление вступает в силу со дня его официального опубликования и подлежит размещению на официальном сайте Администрации города Костромы в информационно-телекоммуникационной сети «Интернет».

Глава Администрации города Костромы




А. В. Смирнов



Ситуационный план земельного участка
для размещения нестационарных торговых объектов, имеющих местоположение:
город Кострома, улица Свердлова, в районе дома 83

Приложение 1 к постановлению
Администрации города Кострома
от 28.02.2020 года № 328
Приложение 25

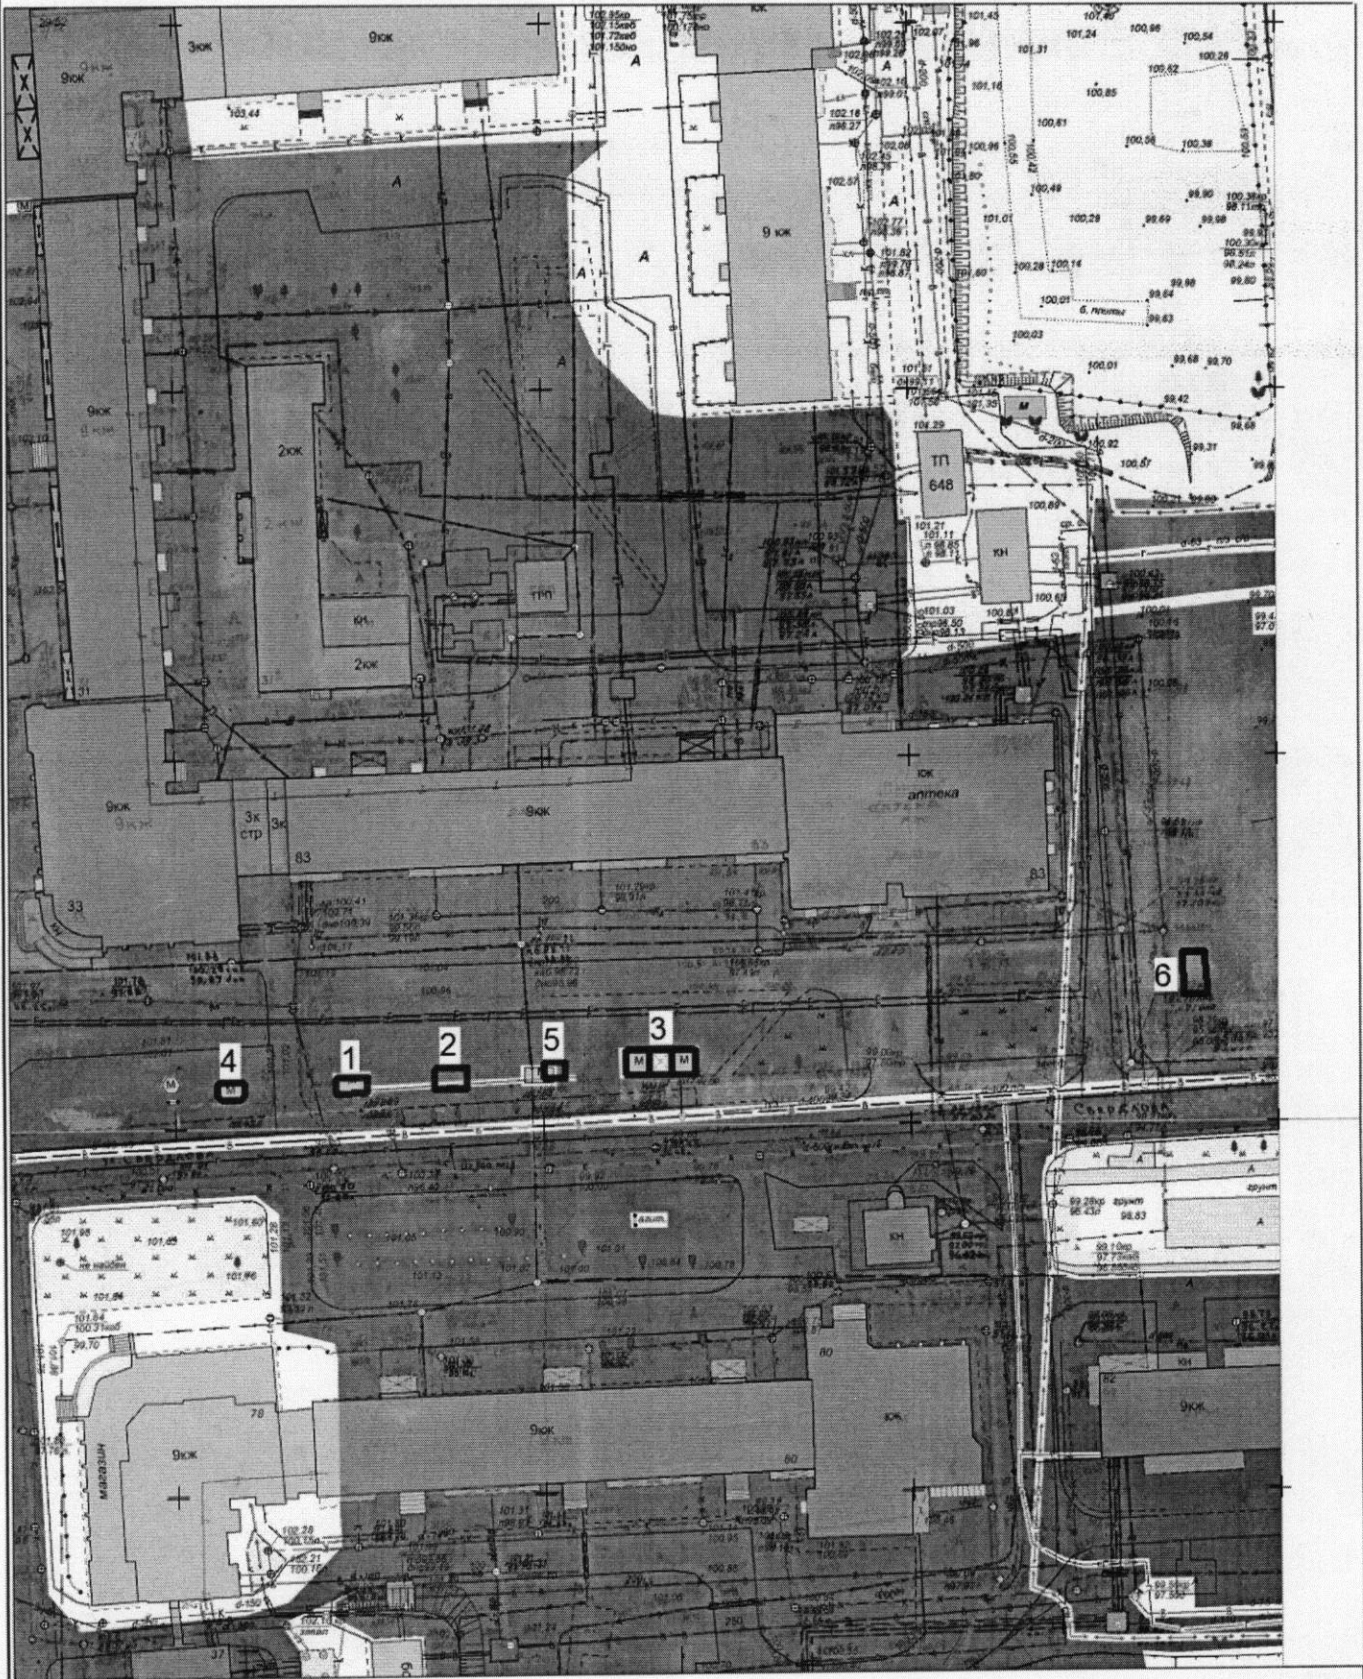

Экспликация:

- 1. Тонар
- 2. Тонар
- 3. Кiosки с местами для ожидания транспорта
- 4. Кiosк
- 5. Торговая палатка
- 6. Павильон


МКУ города Кострома "Центр градостроительства"

	Ф.И.О.	Подпись	Дата
Директор МКУ	Храмов А. В.		
Начальник отдела ИСОГД	Баранов А. В.		
Инженер отдела кадастровых работ	Ивонтьев А. А.		
Исполнил	Гихомирова О.А.		
			Масштаб: 1:1000



Ситуационный план земельного участка
для размещения нестационарных торговых объектов, имеющих местоположение
город Кострома, улица Профсоюзная, у остановочного пункта
"Строительный техникум" (по направлению из центра)

Приложение 2 к постановлению
Администрации города Кострома
от 28.02 2020 года № 328
Приложение 56

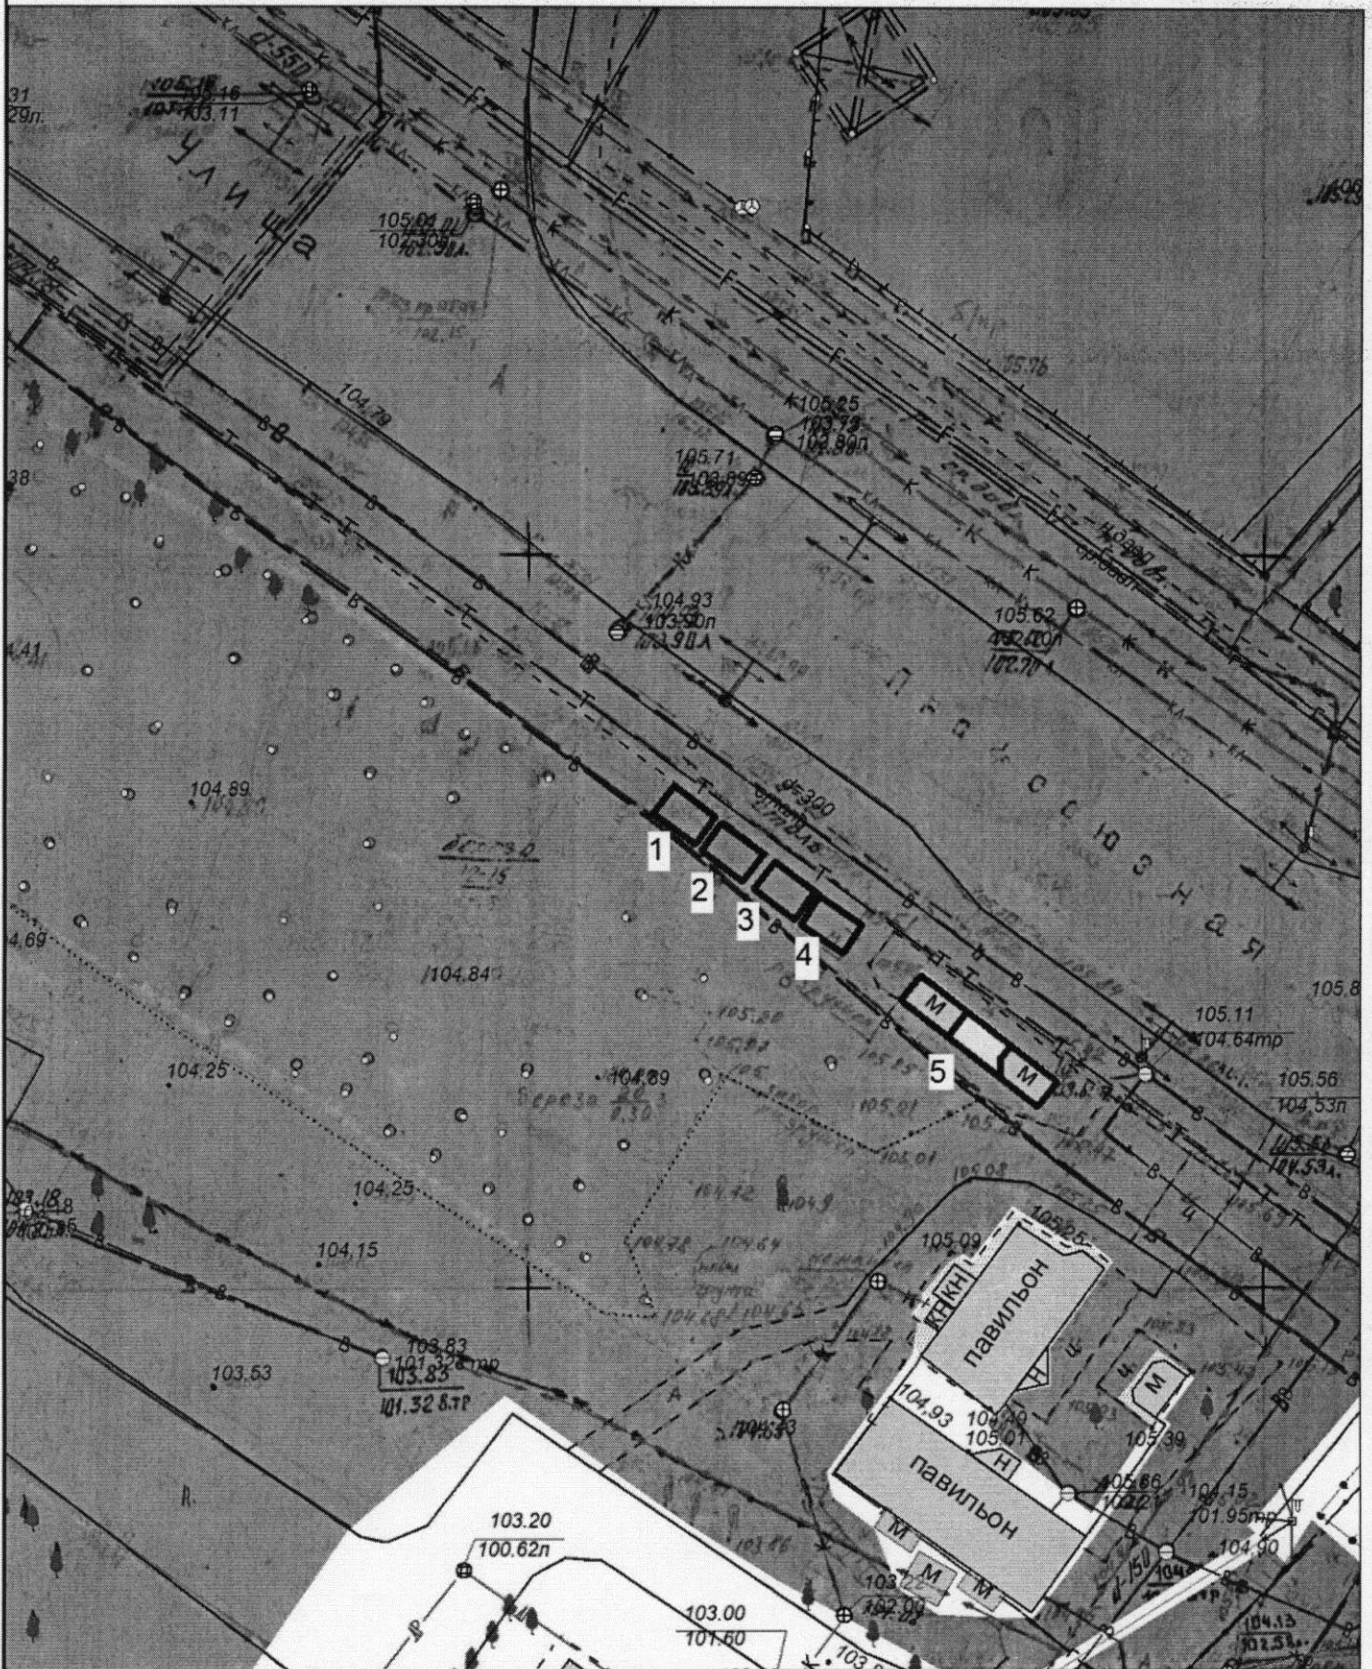

Экспликация:

- 1. Тонар
- 2. Тонар
- 3. Тонар
- 4. Тонар
- 5. Кiosки с местами для ожидания транспорта


МКУ города Кострома "Центр градостроительства"			
	Ф.И.О.	Подпись	Дата
Директор МКУ	Храмов А. В.		
Начальник отдела ИСОГД	Баранов А. В.		
Инженер отдела кадастровых работ	Ивонтьев А. А.		
Исполнил	Тихомирова О. А.		
			Масштаб: 1:500



Ситуационный план земельного участка

для размещения нестационарных торговых объектов, имеющих местоположение:
город Кострома, микрорайон Давыдовский-3, в районе дома 4

Приложение 3 к постановлению
Администрации города Костромы
от 28.02 2020 года № 328
Приложение 6С

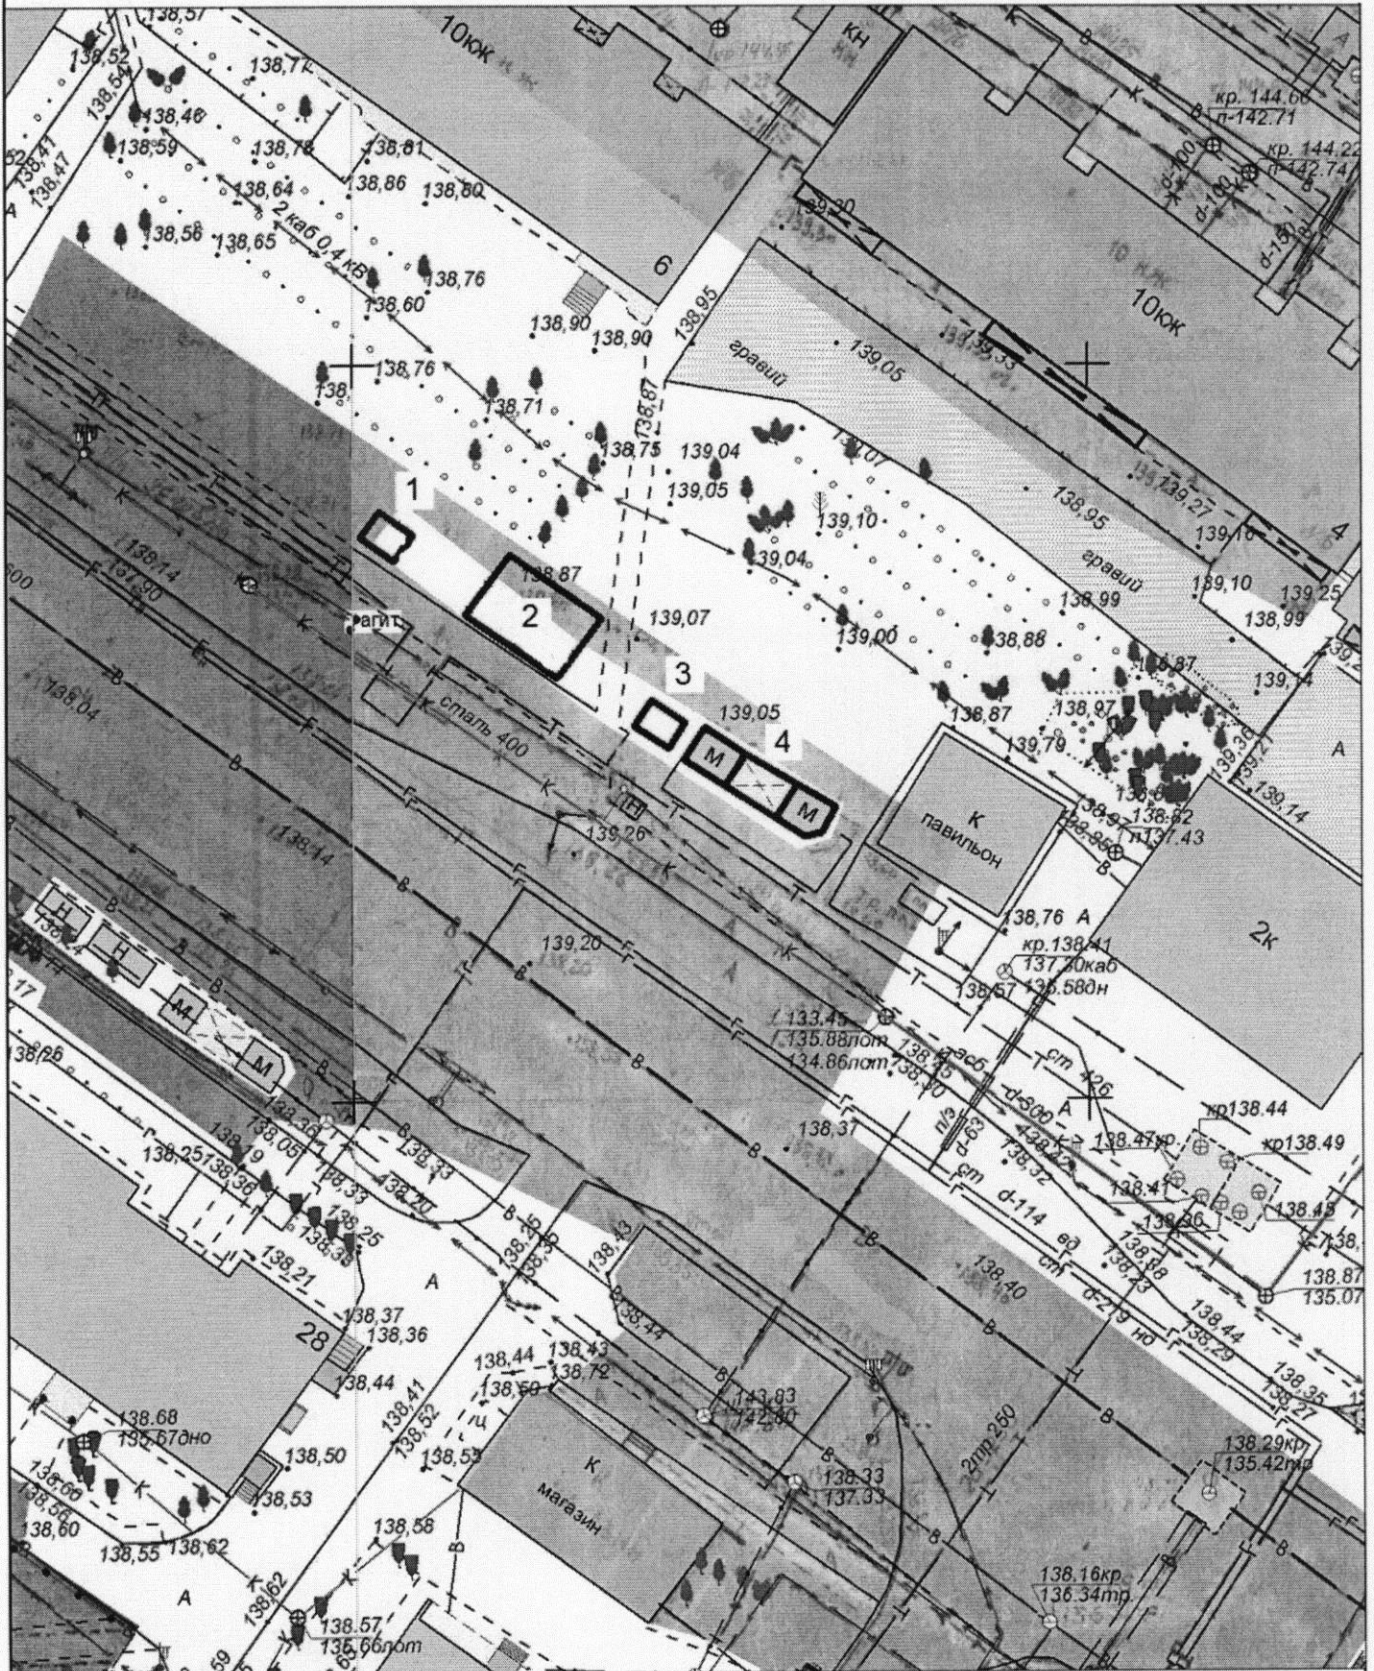

Экспликация:

1. Торговая палатка
2. Павильон
3. Торговая палатка
4. Кiosки с местами для ожидания транспорта

МКУ города Костромы "Центр градостроительства"

	Ф.И.О.	Подпись	Дата
Директор МКУ	Храмов А. В.		
Начальник отдела ИСОГД	Баранов А. В.		
Инженер отдела кадастровых работ	Ивонтьев А. А.		
Исполнил	Гихомирова О.А.		
			Масштаб: 1:500



Ситуационный план земельного участка

для размещения нестационарного торгового объекта, имеющего местоположение:
город Кострома, улица Заволжская, в районе дома 16

Приложение 4к постановлению
Администрации города Кострома
от 28.02 2020 года №328
Приложение 85




Экспликация:
1. Тонар

МКУ города Костромы "Центр градостроительства"			
	Ф.И.О.	Подпись	Дата
Директор МКУ	Храмов А. В.		
Начальник отдела ИСОГ Д	Баранов А. В.		
Инженер отдела кадастровых работ	Ивонтьев А. А.		
Исполнил	Тихомирова О. А.		
			Масштаб: 1:500

Ситуационный план земельного участка

для размещения нестационарных торговых объектов, имеющих местоположение:
 город Кострома, улица Южная, в районе дома 12

Приложение 5 к постановлению
 Администрации города Костромы
 от 28.02.2020 года № 328
 Приложение 91

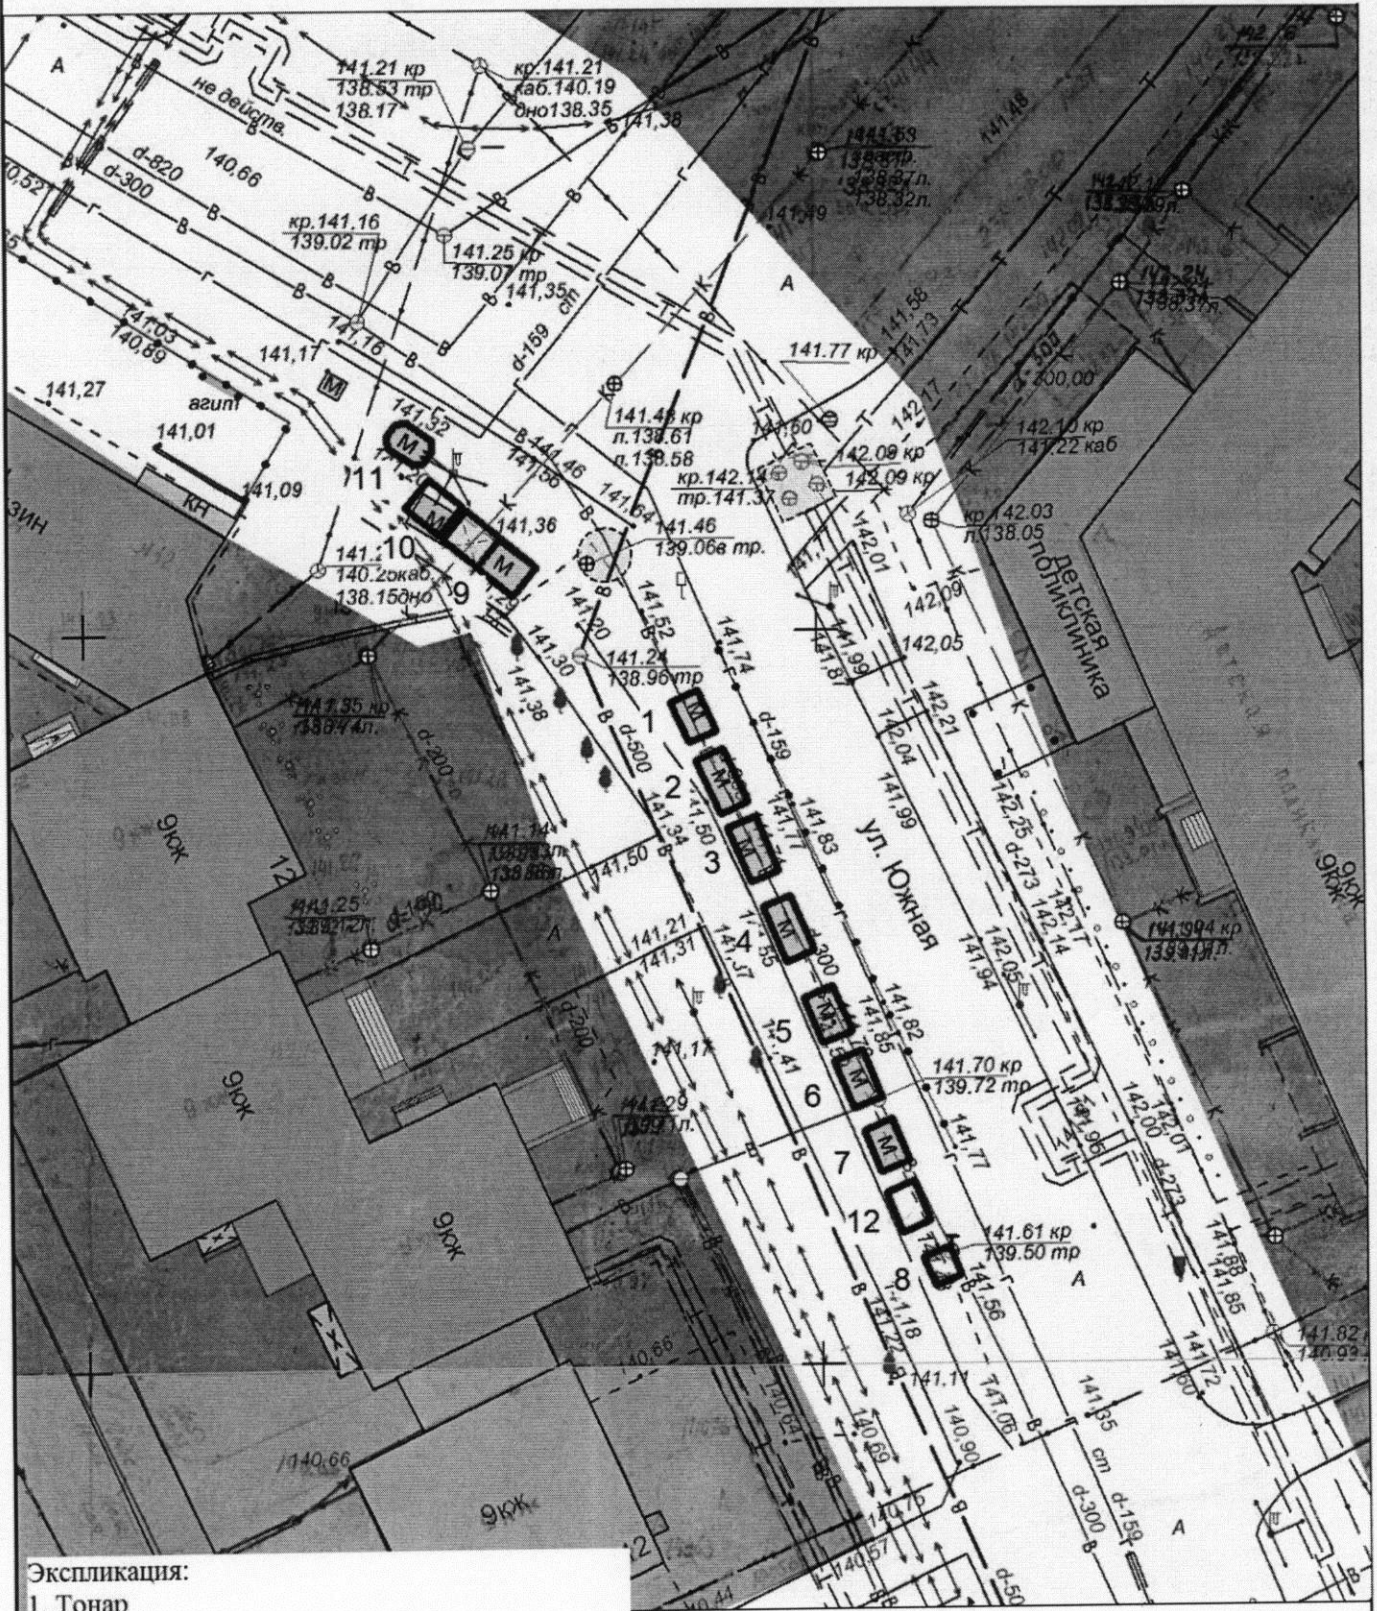

Экспликация:


1. Тонар
2. Тонар
3. Тонар
4. Тонар
5. Тонар
6. Тонар
7. Тонар
8. Передвижная автоцистерна
9. Киоск с местами для ожидания транспорта
10. Киоск
11. Киоск
12. Торговая палатка

МКУ города Костромы "Центр градостроительства"			
	Ф.И.О.	Подпись	Дата
Директор МКУ	Храмов А. В.		
Начальник отдела ИСОИ Д	Баранов А. В.		
Инженер отдела кадастровых работ	Ивонтьев А. А.		
Исполнил	Гихомирова О.А.		
			Масштаб: 1:500



Ситуационный план земельного участка
для размещения нестационарных торговых объектов, имеющих
местоположение: город Кострома, улица Боровая, у дома 33

Приложение 6 к постановлению
Администрации города Костромы
от 28.02.2020 года № 328
Приложение 101

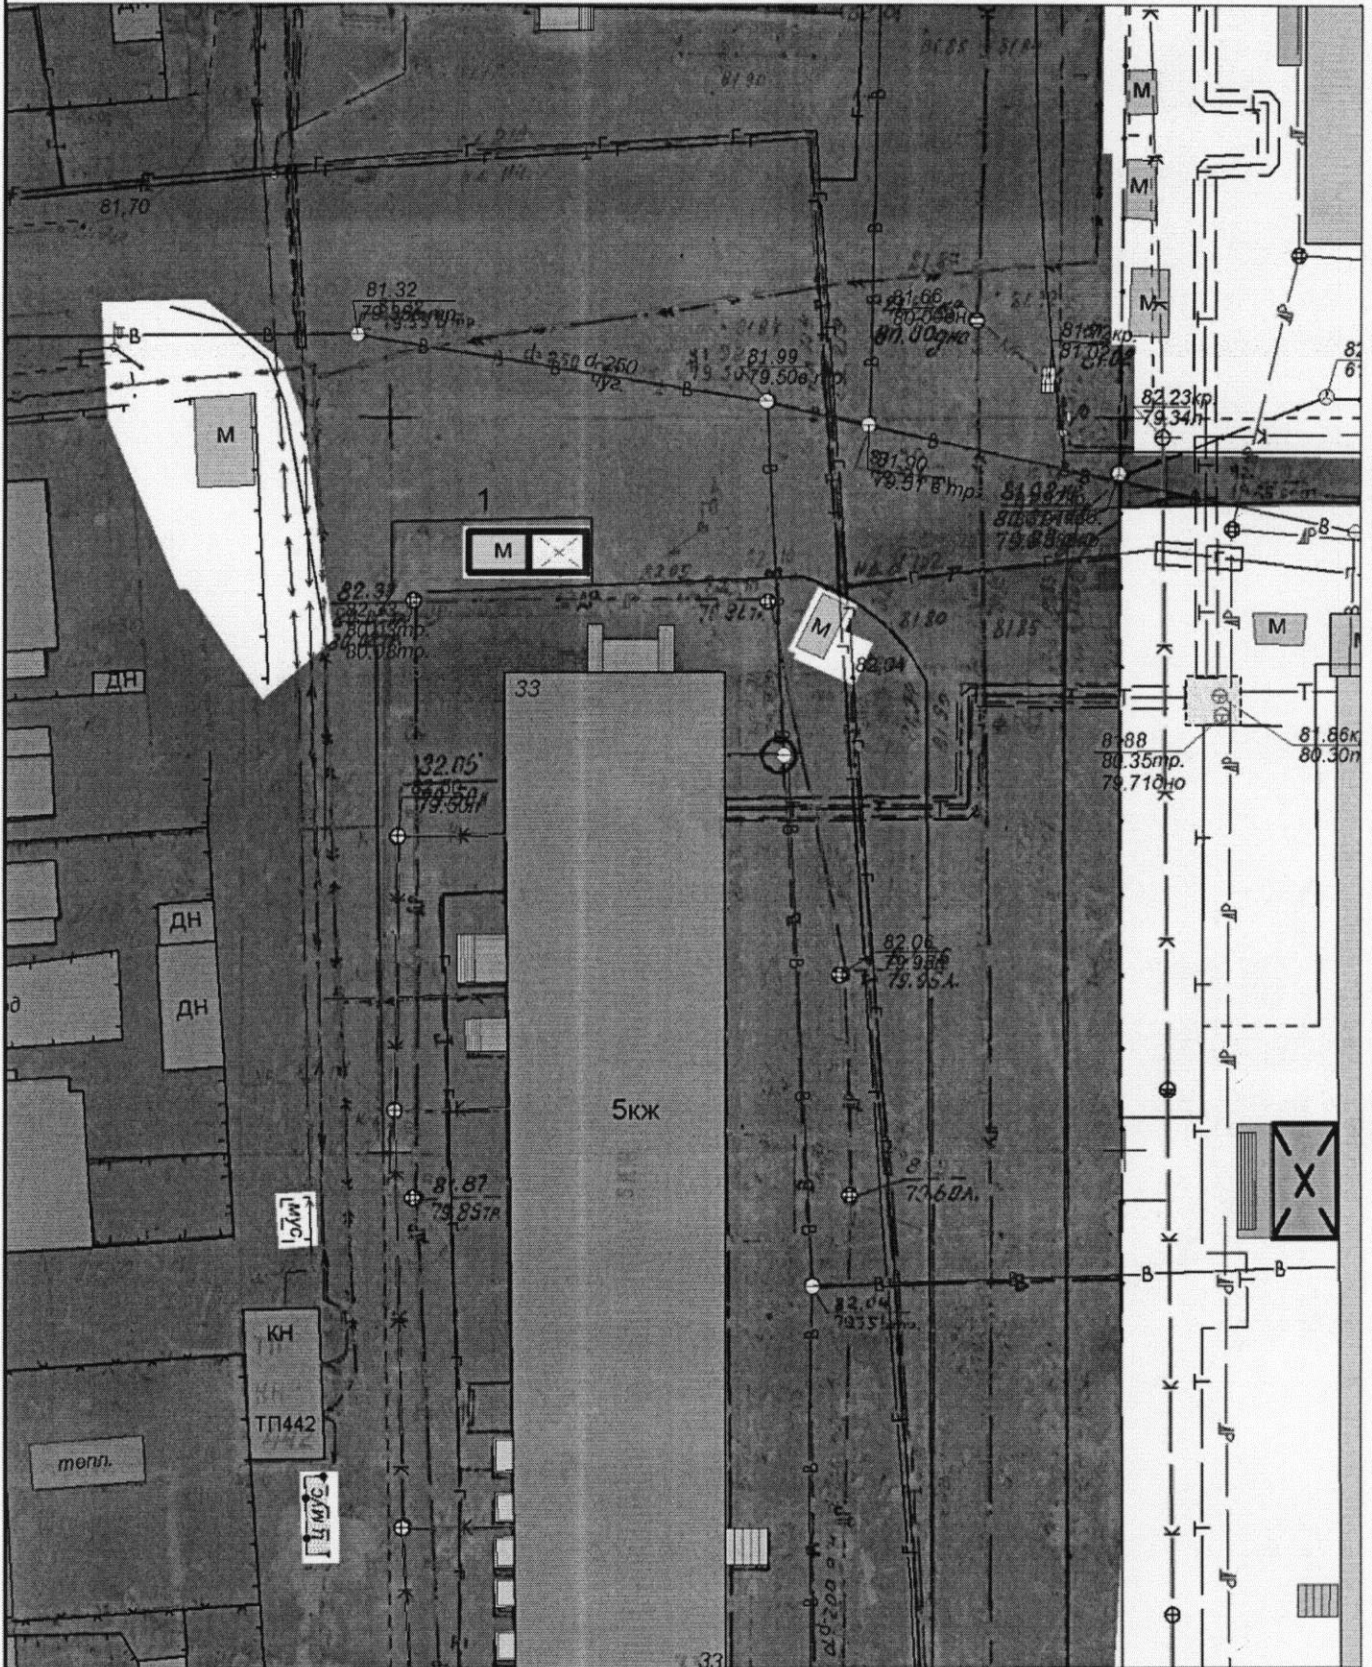

Экспликация:

1. Павильон с навесом для ожидания транспорта


МКУ города Костромы "Центр градостроительства"

	Ф.И.О.	Подпись	Дата
Директор МКУ	Храмов А. В.		
Начальник отдела ИСОГД	Баранов А. В.		
Инженер отдела кадастровых работ	Ивонтьев А. А.		
Исполнил	Гихомирова О.А.		
			Масштаб: 1:500

Ситуационный план земельного участка

для размещения нестационарных торговых объектов, имеющих местоположение:
 город Кострома, микрорайон Давыдовский-2, в районе дома 75

Приложение 7 к постановлению
 Администрации города Кострома
 от 28.02 2020 года № 328
 Приложение 117

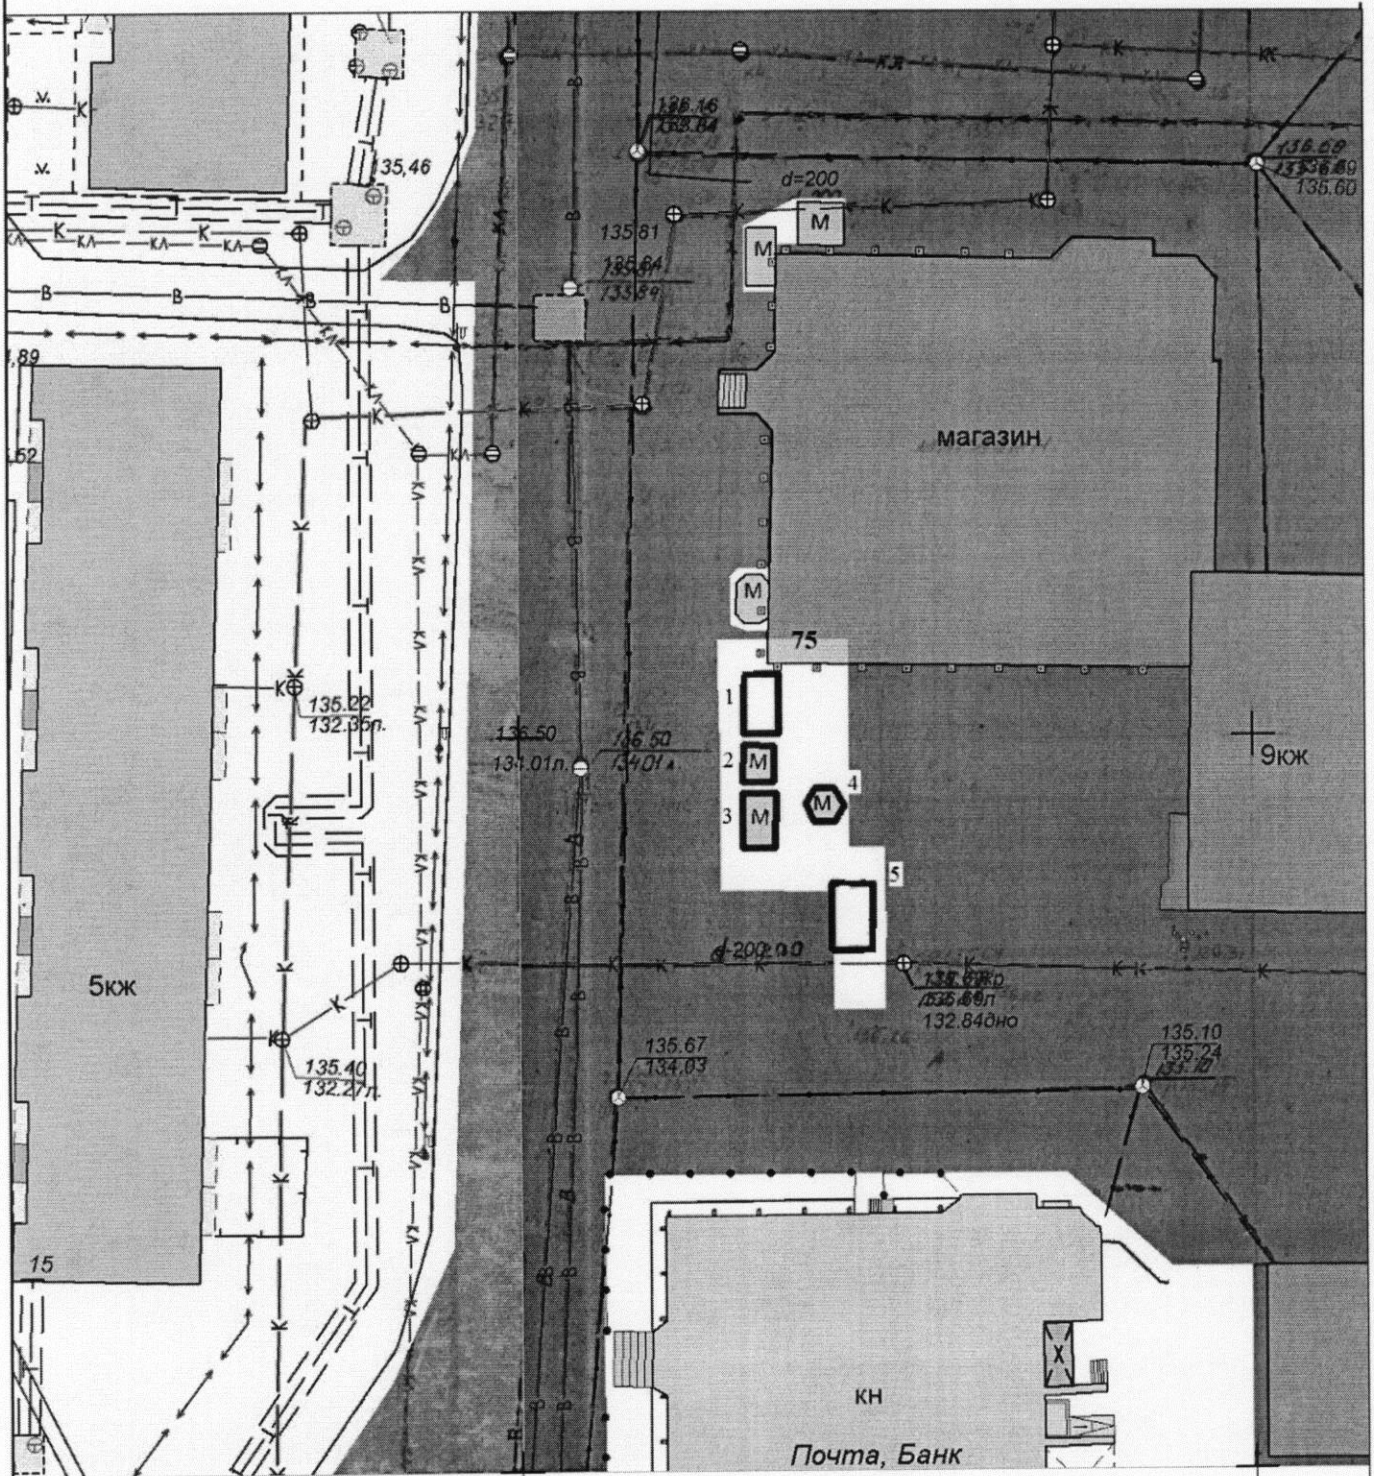

Экспликация:


- 1. Кiosk
- 2. Кiosk
- 3. Кiosk
- 4. Кiosk
- 5. Тонар

МКУ города Кострома "Центр градостроительства"			
	Ф.И.О.	Подпись	Дата
Директор МКУ	Храмов А. В.		
Начальник отдела ИСОГ Д	Баранов А. В.		
Инженер отдела кадастровых работ	Ивонтьев А. А.		
Исполнил	Тихомирова О.А.		
			Масштаб: 1:500



Ситуационный план земельного участка
для размещения нестационарных торговых объектов, имеющих
местоположение: город Кострома, проспект Мира, в районе дома 64

Приложение 9 к постановлению
Администрации города Костромы
от 28.02.2020 года №328
Приложение 207

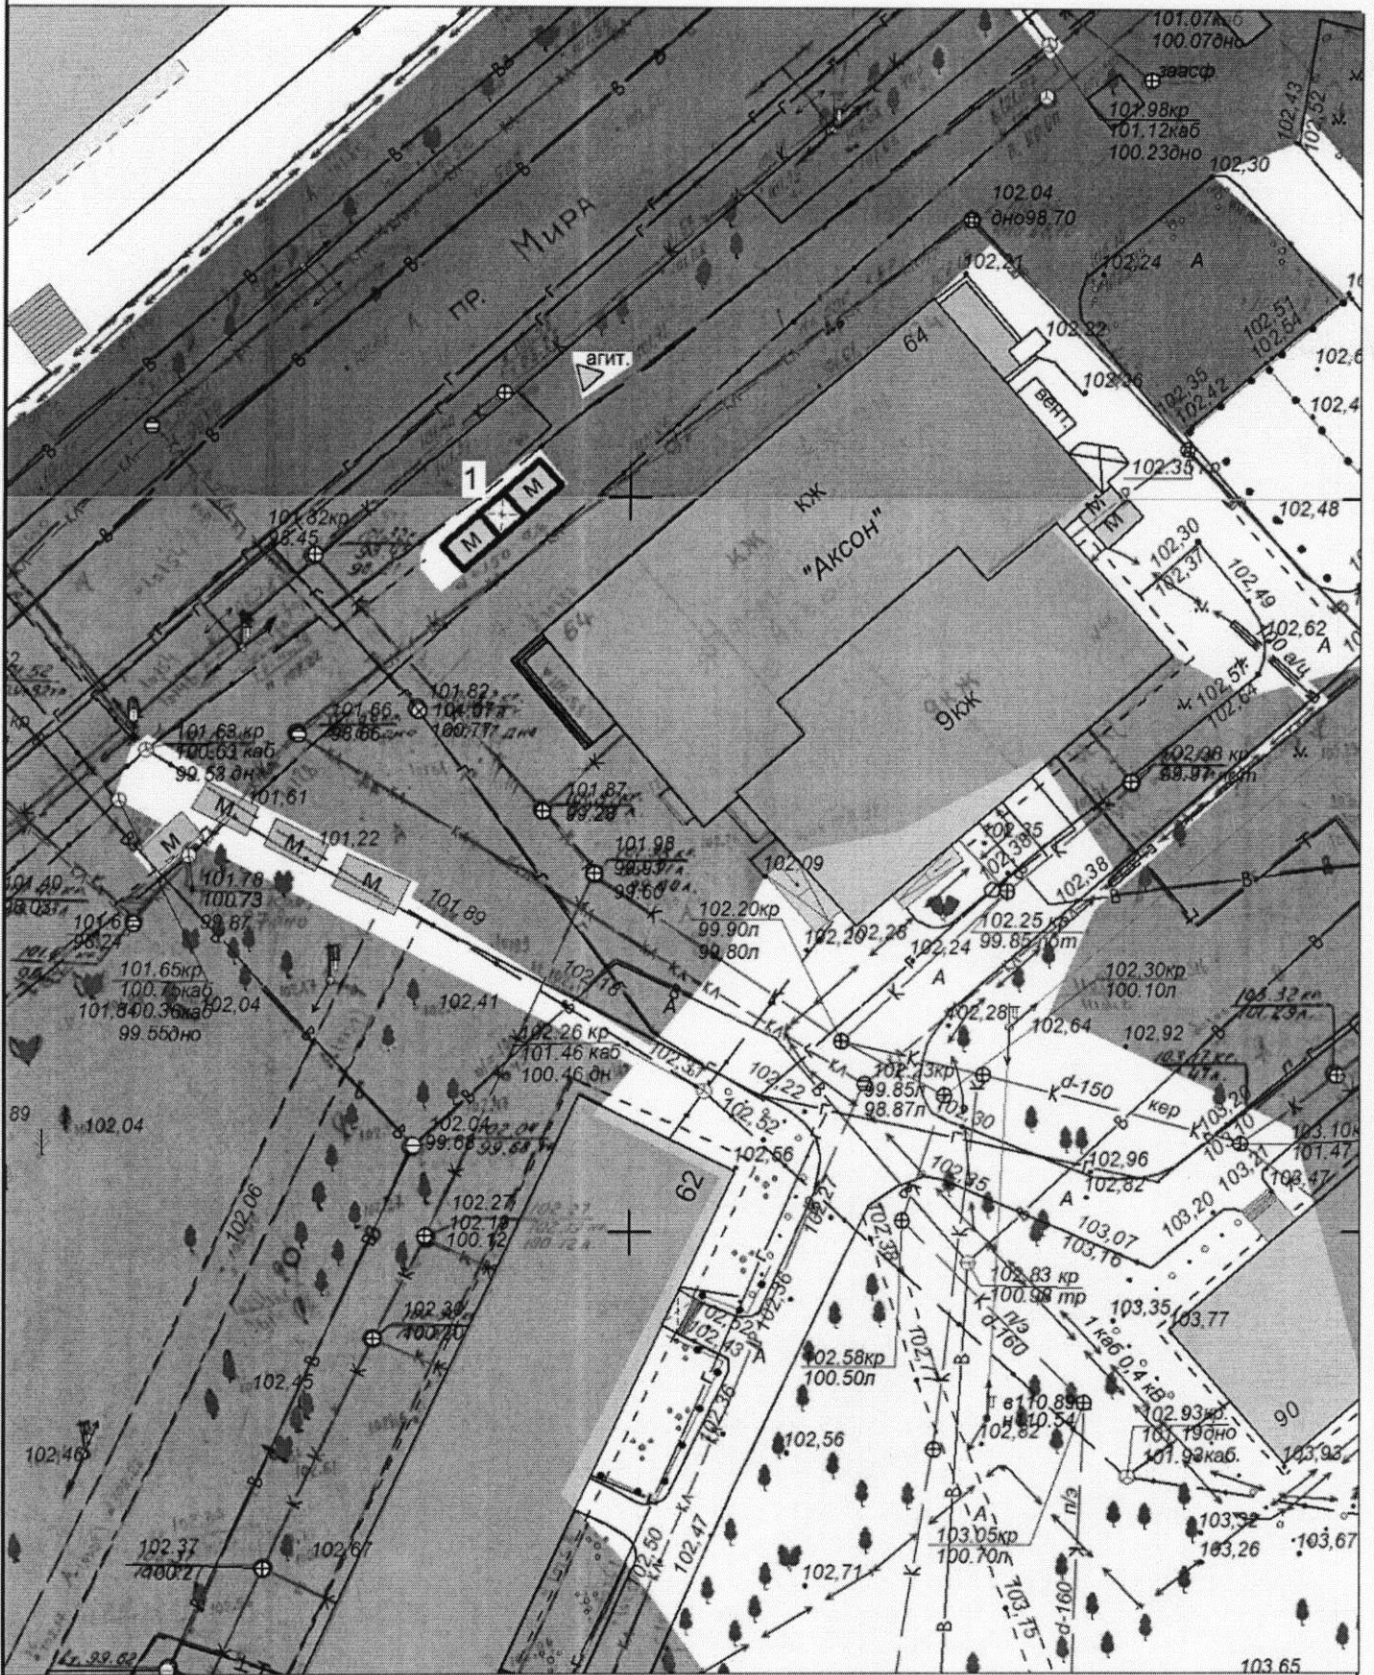


Экспликация:
1. Павильоны с навесом для ожидания
транспорта

МКУ города Костромы "Центр градостроительства"			
	Ф.И.О.	Подпись	Дата
Директор МКУ	Храмов А. В.		
Начальник отдела ИСОГД	Баранов А. В.		
Инженер отдела кадастровых работ	Ивонтьев А. А.		
Исполнил	Гихомирова О.А.		
			Масштаб: 1:500



Ситуационный план земельного участка
 для размещения нестационарных торговых объектов, имеющих местоположение
 город Кострома, улица Никитская, в районе дома 88

Приложение 10 к постановлению
 Администрации города Кострома
 от 28.02 2020 года № 328
 Приложение 219

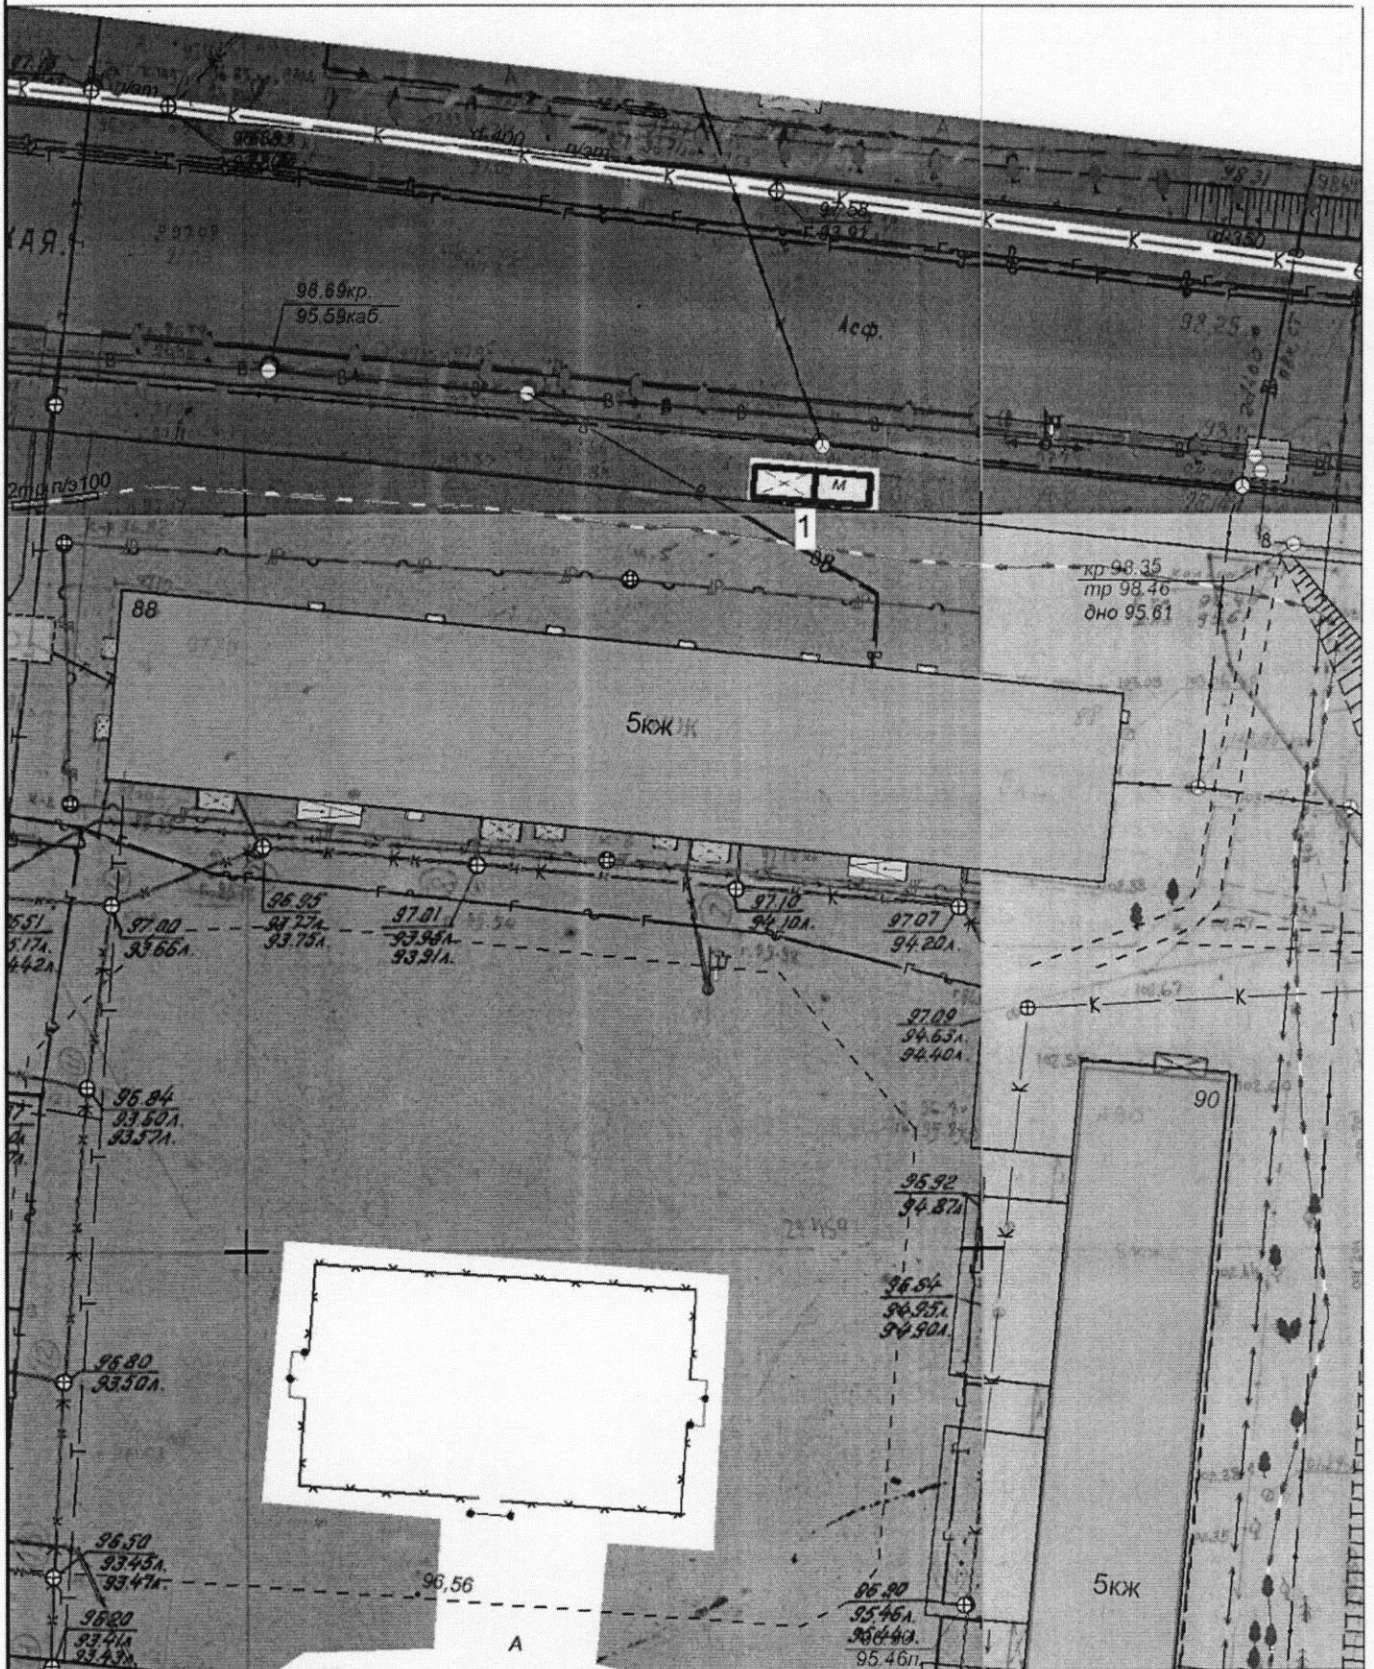

Экспликация:

1. Павильон с навесом для ожидания транспорта


МКУ города Костромы "Центр градостроительства"

	Ф.И.О.	Подпись	Дата
Директор МКУ	Храмов А. В.		
Начальник отдела ИСОГД	Баранов А. В.		
Инженер отдела кадастровых работ	Ивонтьев А. А.		
Исполнил	Тикомирова О.А.		
			Масштаб: 1:500



Ситуационный план земельного участка
 для размещения нестационарного торгового объекта, имеющего местоположение:
 город Кострома, микрорайон Юбилейный, в районе дома 3

Приложение №1 к постановлению
 Администрации города Костромы
 от 28.02.2020 года №328
 Приложение 442

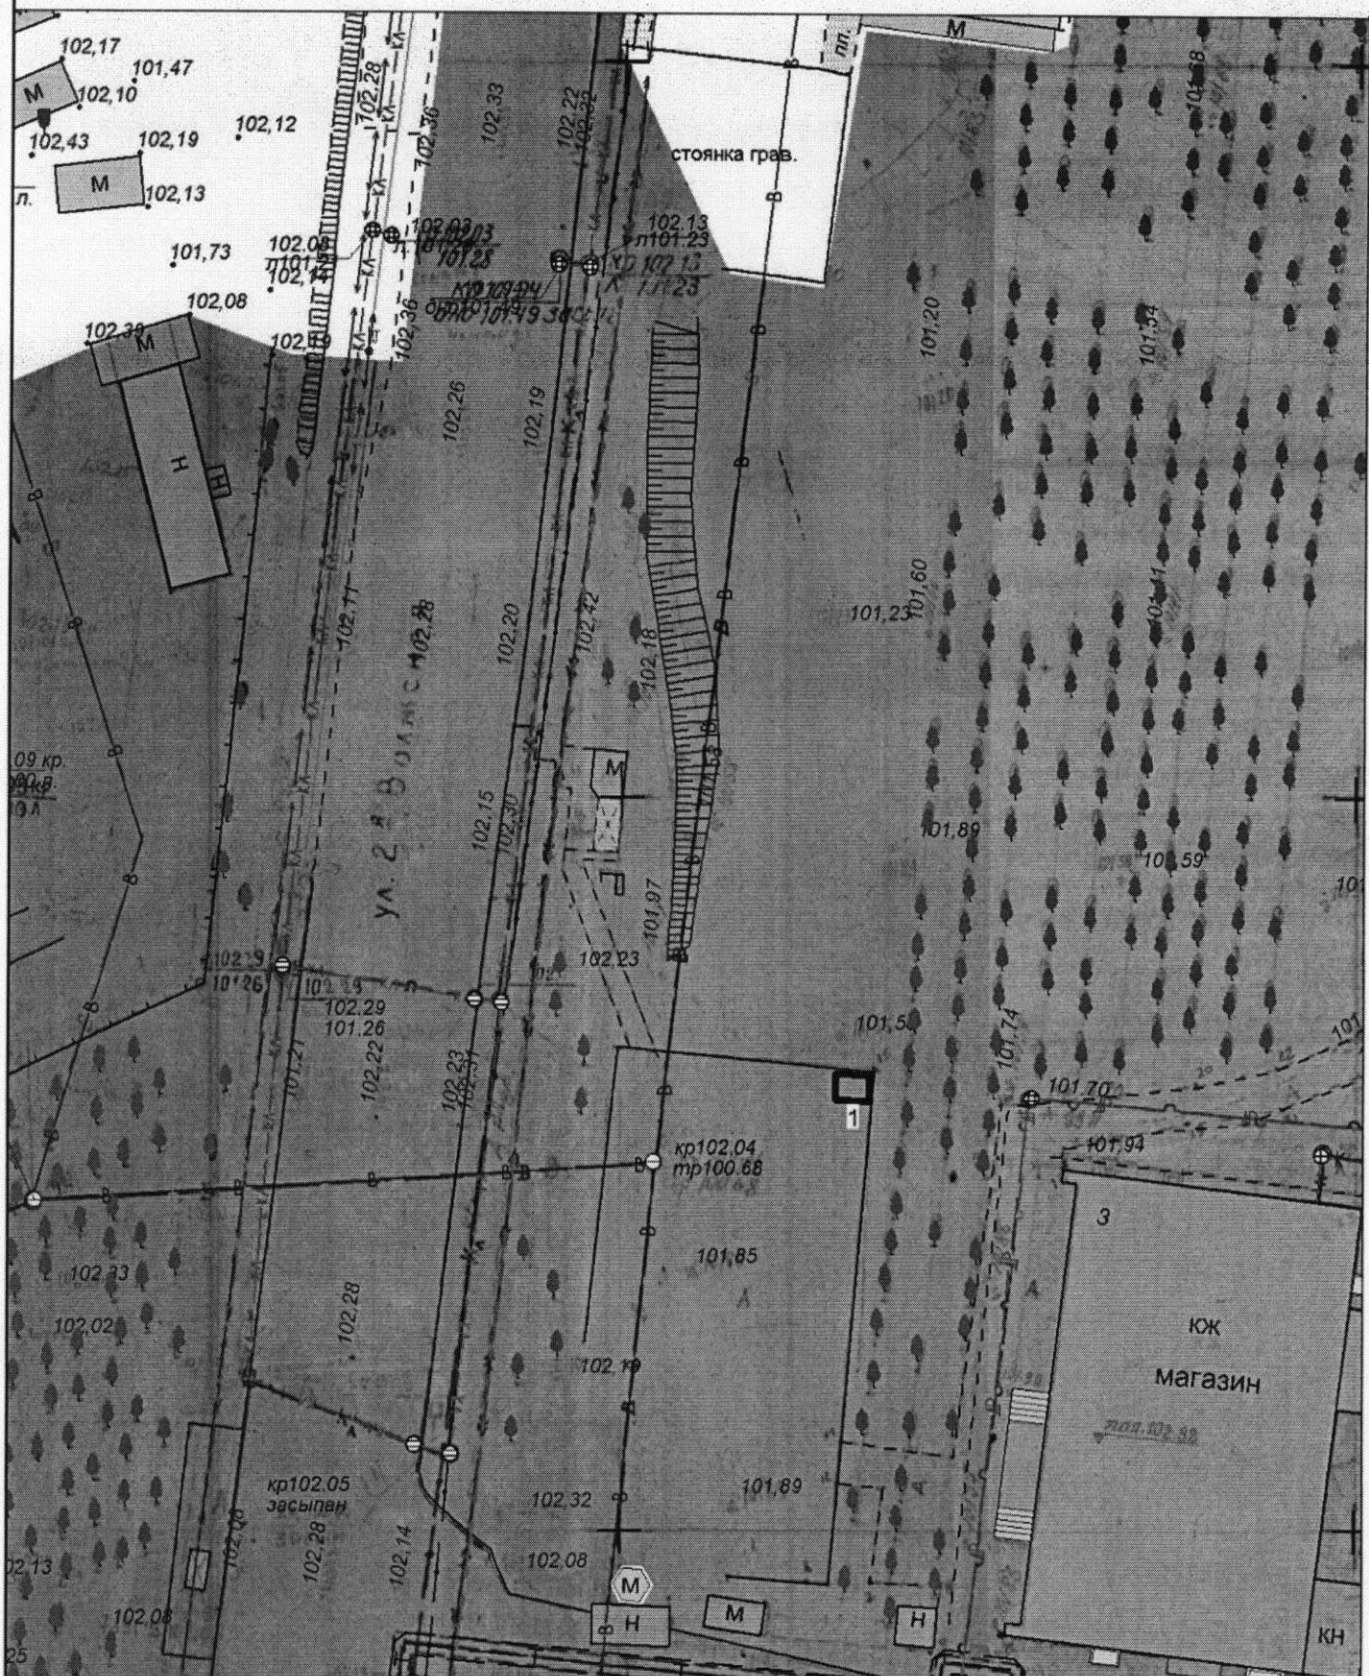

Экспликация:
 1. Киоск

МКУ города Костромы "Центр градостроительства"			
	Ф.И.О.	Подпись	Дата
Директор МКУ	Храмов А. В.		
Начальник отдела ИСОГД	Баранов А. В.		
Инженер отдела кадастровых работ	Ивонтьев А. А.		
Исполнил	Гихомирова О. А.		
			Масштаб: 1:1000