


ОБЪЯВЛЕНИЕ

На основании обращения председателя гаражного кооператива № 123, расположенного по адресу: город Кострома, бульвар Петровский, Романова М. С. по вопросу согласования Схемы ограждения земельного участка гаражного кооператива № 123 с кадастровым номером 44:27:040732:92, во исполнение пункта 3 статьи 4 Порядка согласования Схемы ограждения земельного участка на территории города Костромы, утвержденного решением Думы города Костромы от 4 декабря 2014 года № 233, Администрацией города Костромы проводится изучение мнения заинтересованных лиц по вопросу установки ограждения на земельном участке гаражного кооператива № 123 с кадастровым номером 44:27:040732:92 согласно Схеме ограждения земельного участка.


Предложения и рекомендации по данному вопросу принимаются Управлением архитектуры и градостроительства в письменной форме до 21 мая 2020 года по адресу: площадь Конституции, 2, кабинеты 406, 416.

И. о. начальника Управления

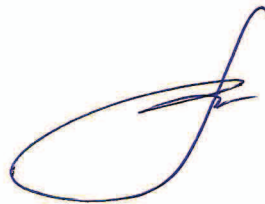

Е. С. Янова

Схема ограждения земельного участка по адресу г.Кострома, б-р Петровский, Гаражный кооператив № 123

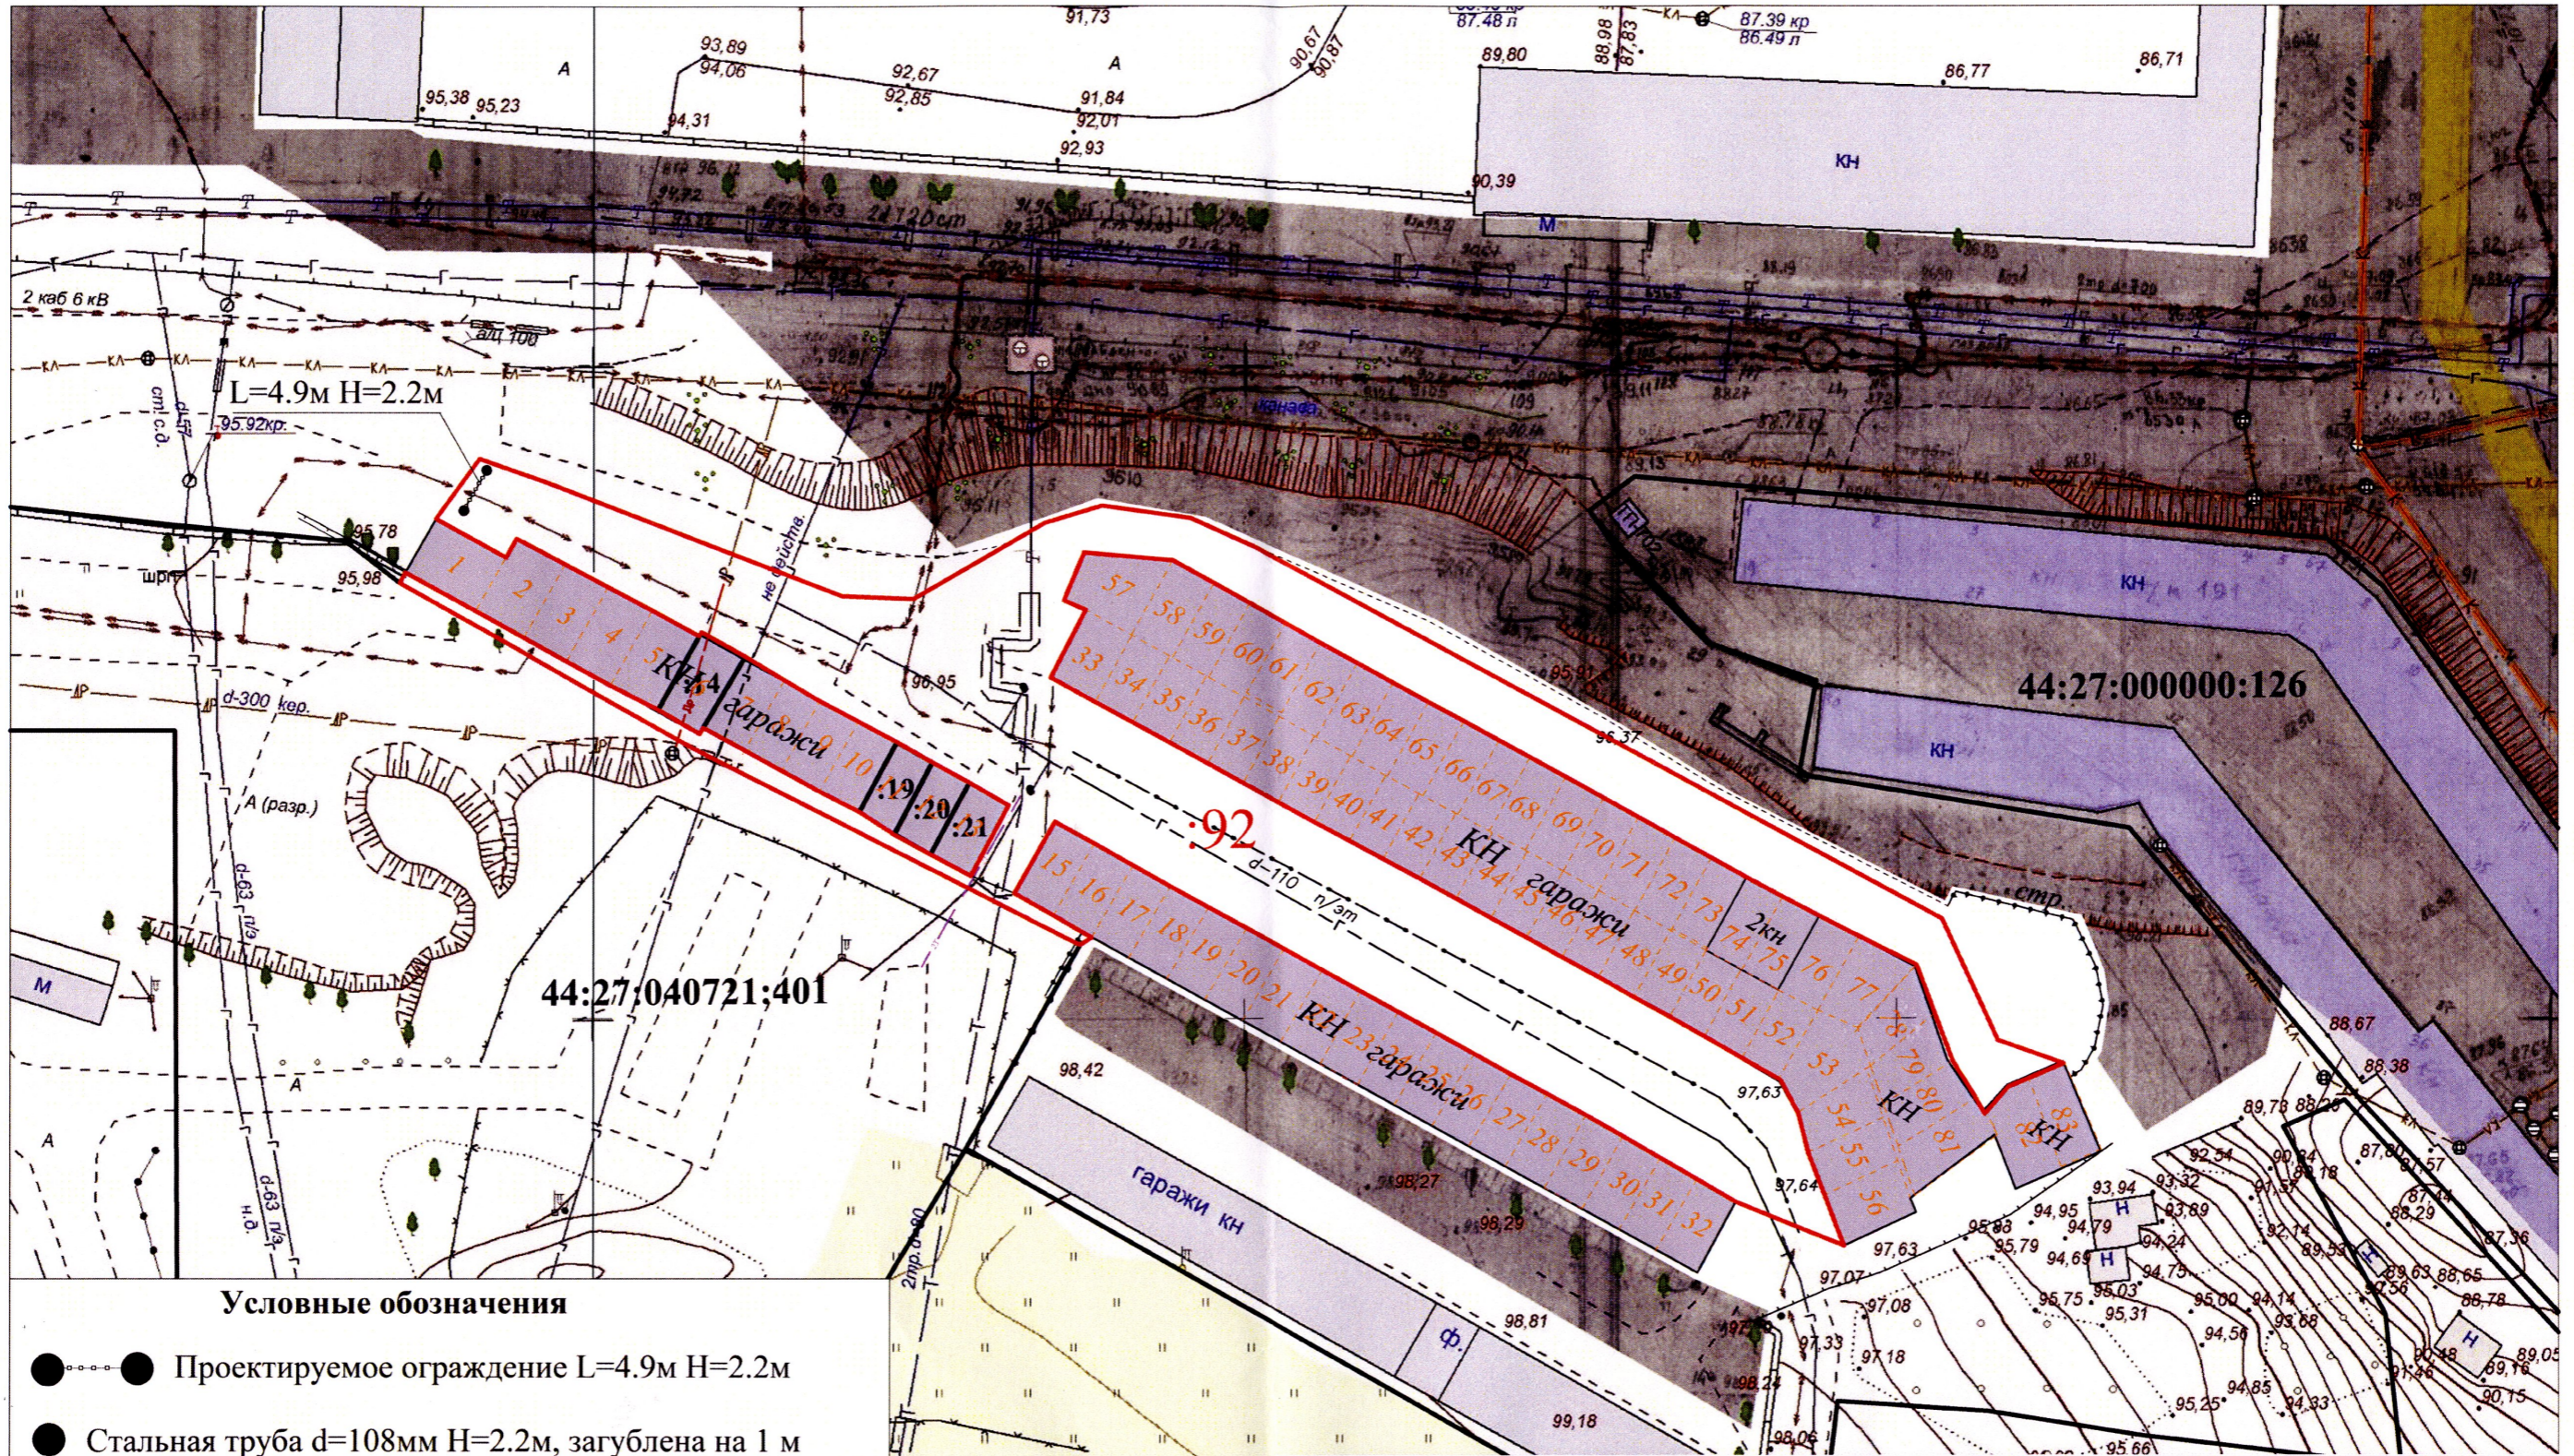

Условные обозначения

- Проектируемое ограждение L=4.9м H=2.2м
- Стальная труба d=108мм H=2.2м, заглублена на 1 м
- Стальной трос d=12мм, L=4.9м
- Лоскут красной светоотражающей ткани, привязанный к тросу
- см. приложение с эскизом ограждения

44:27:040721:524

Схема ограждения земельного участка по адресу г.Кострома, бульвар Петровский, Гаражный кооператив № 123				
Изм.	Лист	№ докум.	Подпись	Дата
Разраб.		Романов М.С.	<i>М.С. Романов</i>	2019.04.20
Пров.				
Т. контр.				
Н. контр.				
Утв.				
План-схема земельного участка, на топографической съемке			Лит.	Лист
			1:500	