



# АДМИНИСТРАЦИЯ ГОРОДА КОСТРОМЫ

## ПОСТАНОВЛЕНИЕ

26 июня 2020 года

№ 1110

### **О подготовке изменений в документацию по планировке территории, ограниченной улицами Магистральной, Малышковской, Сулова, Радиозаводской**

В целях обеспечения устойчивого развития территории, в соответствии со статьей 43, частью 21 статьи 45, статьи 46 Градостроительного кодекса Российской Федерации, Генеральным планом города Костромы, утвержденным решением Думы города Костромы 18 декабря 2008 года № 212, Правилами землепользования и застройки города Костромы, утвержденными решением Думы города Костромы от 16 декабря 2010 № 62, с учетом обращения муниципального унитарного предприятия города Костромы «Костромагорводоканал» от 27 апреля 2020 года № 02-12/2176, руководствуясь статьями 42, 44, частью 1 статьи 57 Устава города Костромы,

### **ПОСТАНОВЛЯЮ:**

1. Подготовить изменения в документацию по планировке территории, ограниченной улицами Магистральной, Малышковской, Сулова, Радиозаводской, утвержденную постановлением Администрации города Костромы от 5 декабря 2017 года № 3163 (с изменениями, внесенными постановлениями Администрации города Костромы от 16 июля 2018 года № 1567, от 16 октября 2019 года № 1992) в виде проекта межевания территории (далее – документация по планировке территории) согласно прилагаемому ситуационному плану.

2. Установить срок подготовки документации по планировке территории – до 30 апреля 2024 года.

3. Установить, что предложения физических и юридических лиц о порядке, сроках подготовки и содержании проекта межевания территории принимаются в Управлении архитектуры и градостроительства Администрации города Костромы в течение двух недель со дня публикации настоящего постановления по адресу: Российская Федерация, Костромская область, городской округ город Кострома, город Кострома, площадь Конституции, дом 2, кабинет 406, телефон (4942) 42 70 72.

4. Учесть, что финансовое обеспечение работ по подготовке изменений в проект межевания территории осуществляется безвозмездно, в рамках полномочий

Управления имущественных и земельных отношений Администрации города Костромы.

5. Настоящее постановление подлежит официальному опубликованию в течение трех дней со дня его подписания и размещению на официальном сайте Администрации города Костромы в информационно-телекоммуникационной сети «Интернет».


Исполняющий обязанности  
главы Администрации города Костромы



О. В. Болоховец

## Ситуационный план территории

ограниченной улицами Магистральной, Малышковской,  
 Сулова, Радиозаводской

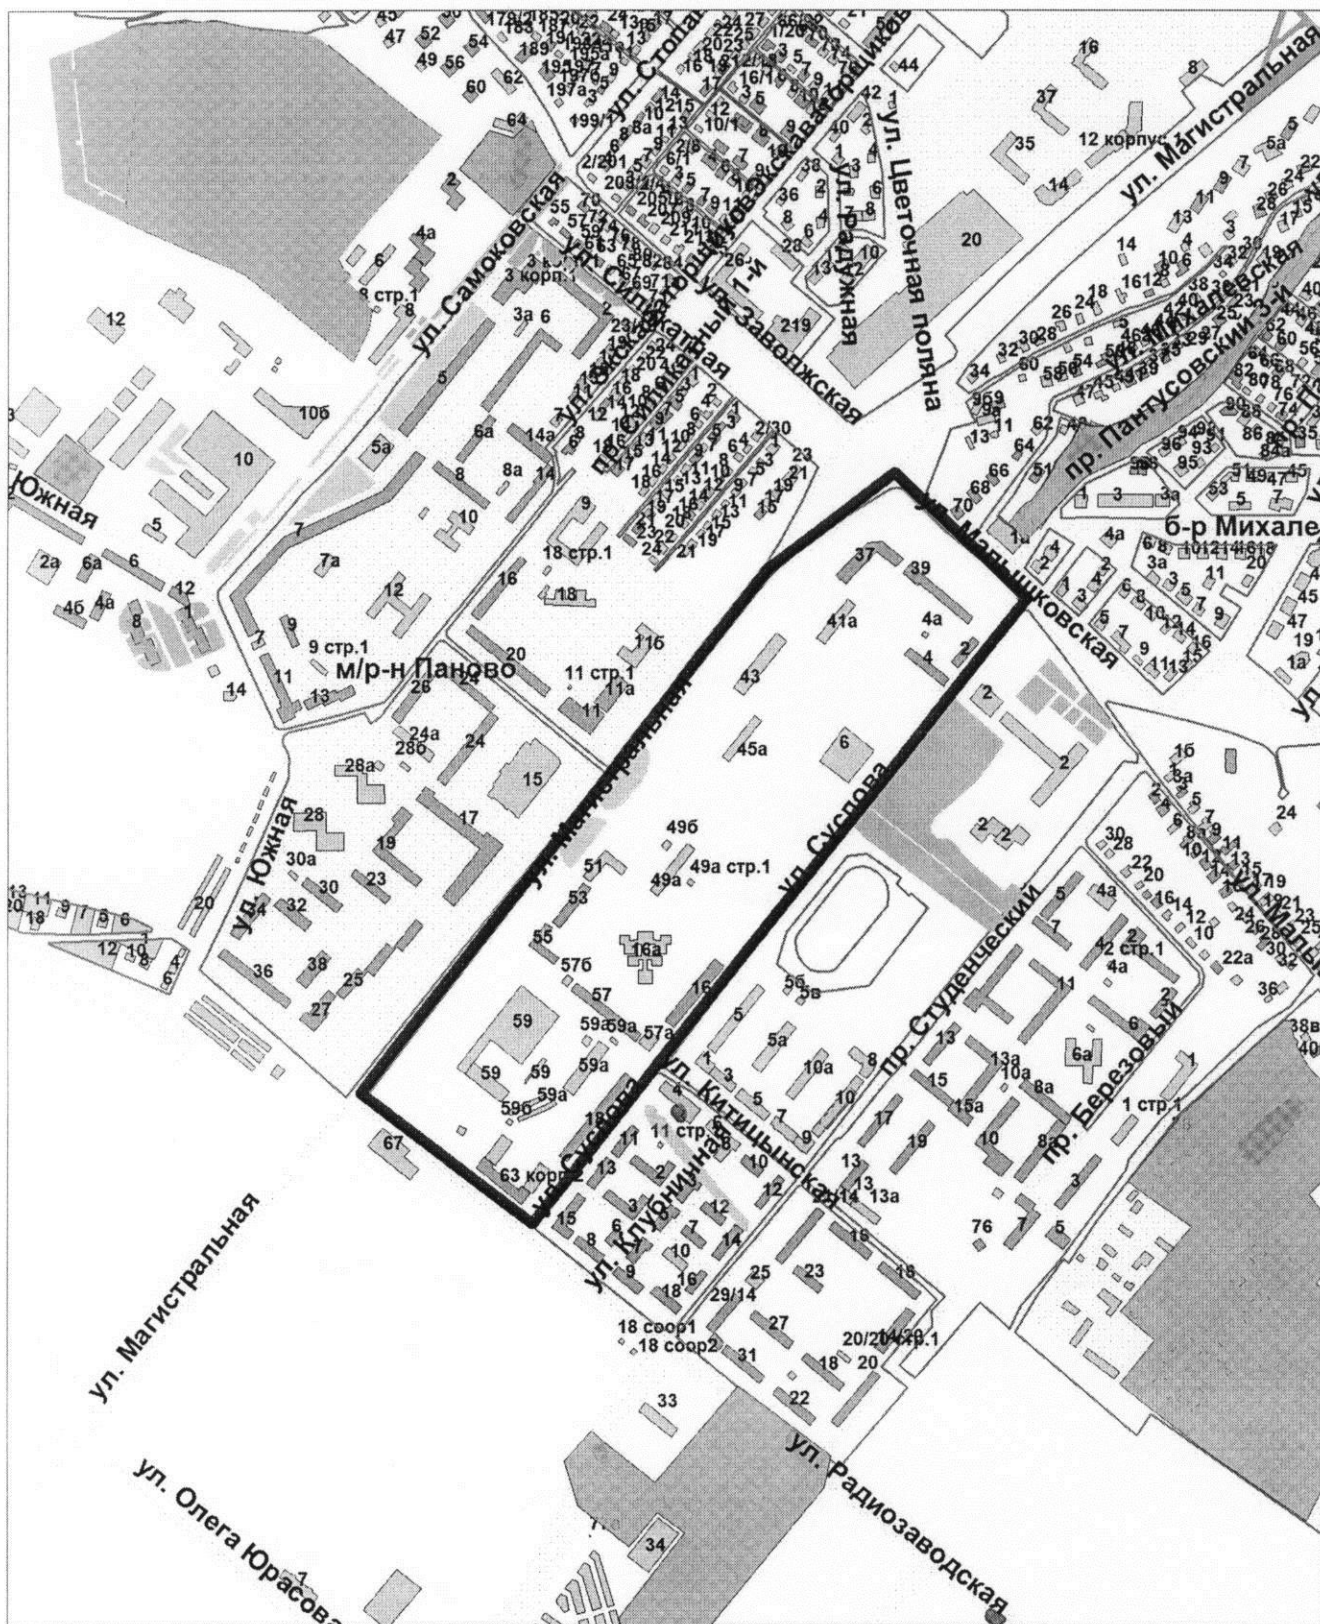

Управление архитектуры и градостроительства

	Ф.И.О.	Подпись	Дата
И.о. начальника Управления	Янова Е. С.		
Исполнил	Носкова В.А.		

Масштаб: 1:10000