



# АДМИНИСТРАЦИЯ ГОРОДА КОСТРОМЫ

## ПОСТАНОВЛЕНИЕ

15 июля 2020 года

№ 1221

### **О подготовке документации по планировке территории, ограниченной улицами Губернской, Армейской, Шарьинской, проездами Нейским, Антроповским, Апраксинским**


Рассмотрев обращение общества с ограниченной ответственностью «Исток» в целях обеспечения устойчивого развития территории, в соответствии со статьями 41, 41.1, 41.2, 43 и 46 Градостроительного кодекса Российской Федерации, Правилами землепользования и застройки города Костромы, утвержденными решением Думы города Костромы от 16 декабря 2010 года № 62, руководствуясь статьями 42, 44, частью 1 статьи 57 Устава города Костромы,

### ПОСТАНОВЛЯЮ:

1. Подготовить документацию по планировке территории, ограниченной улицами Губернской, Армейской, Шарьинской, проездами Нейским, Антроповским, Апраксинским, согласно прилагаемому ситуационному плану, в виде проекта межевания территории (далее – документация по планировке территории).
2. Утвердить прилагаемое задание на выполнение инженерных изысканий.
3. Установить срок подготовки документации по планировке территории в течении шести месяцев со дня принятия настоящего постановления.
4. Установить, что предложения физических и юридических лиц о порядке, сроках подготовки и содержании документации по планировке территории принимаются в Управлении архитектуры и градостроительства Администрации города Костромы в течение двух недель со дня публикации настоящего постановления по адресу: Российская Федерация, Костромская область, городской округ города Кострома, город Кострома, площадь Конституции, дом 2, кабинет 406, телефон (4942) 42 70 72.
5. Учесть, что финансирование работ по подготовке проекта межевания территории осуществляется за счет средств общества с ограниченной ответственностью «Исток».
6. Настоящее постановление подлежит официальному опубликованию в течение трех дней со дня его подписания и размещению на официальном сайте Администрации города Костромы в информационно-телекоммуникационной сети «Интернет».

Глава Администрации города Костромы


А. В. Смирнов

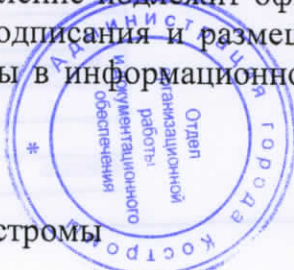

# Ситуационный план территории,

ограниченной улицами Губернской, Армейской, Шарьинской, проездами Нейским, Антроповским, Апраксинским

Приложение \_\_\_\_\_ к постановлению  
Администрации города Кострома  
от 15.07.20 № 7221

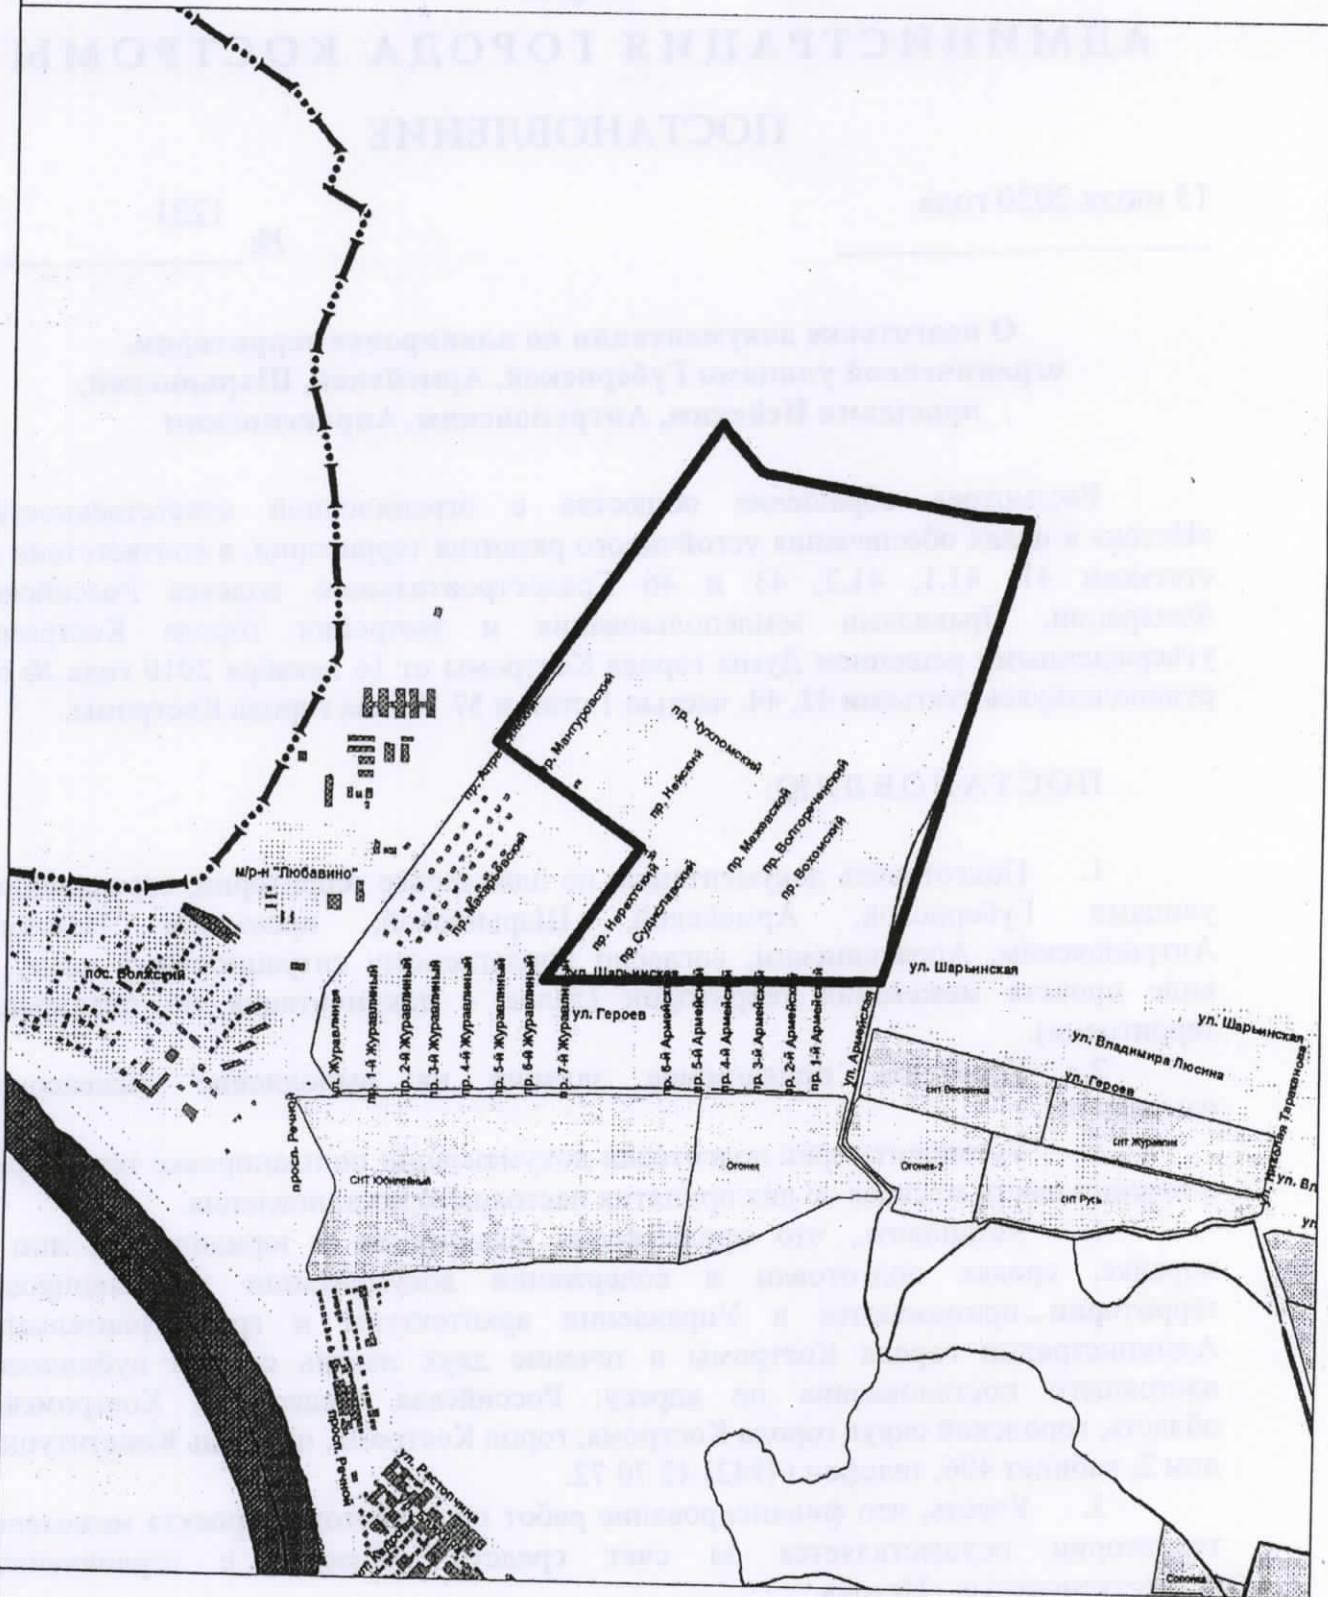

Управление архитектуры и градостроительства			
	Ф.И.О.	Подпись	Дата
И. о. начальника Управления	Янова Е. С.		
Исполнил	Мухина К. Е.		
			Масштаб: 1:20000



УТВЕРЖДЕНО

постановлением Администрации города Костромы

от « 15 » июля 2020 года № 1221

ЗАДАНИЕ

на выполнение инженерных изысканий



№ п/п	Наименование разделов	Содержание
1.	Сведения об объекте инженерных изысканий	Территория, ограниченная улицами Губернской, Армейской, Шарьинской, проездами Нейским, Антроповским, Апраксинским
2.	Основные требования к результатам инженерных изысканий	<p>Результат инженерных изысканий оформляются в виде технического отчета о выполнении инженерных изысканий, состоящего из текстовой и графической частей, а также приложений к нему в текстовой, графической, цифровой и иных формах.</p> <p>Материалы и результаты инженерных изысканий представляются в Управление архитектуры и градостроительства Администрации города Костромы для размещения в информационных системах на бумажных и электронных носителях в составе и в порядке, предусмотренном постановлением Правительства Российской Федерации от 22 апреля 2017 года № 485</p>
3.	Границы территорий проведения инженерных изысканий	Территория, ограниченная улицами Губернской, Армейской, Шарьинской, проездами Нейским, Антроповским, Апраксинским
4.	Виды инженерных изысканий	<ul style="list-style-type: none"> <li>- инженерно-геодезические;</li> <li>- инженерно-экологические;</li> <li>- инженерно-гидрометеорологические не требуются, так как на территории отсутствуют водные объекты.</li> <li>- инженерно-геологические;</li> </ul>
5.	Описание объекта планируемого размещения капитального строительства	<p>В соответствии с ранее утвержденными проектами планировки:</p> <p>1. Проект планировки территории, ограниченной проездами Шарьинским, Нейским, северо-восточной границей земельного участка с кадастровым номером 44:27:030101:685, проездом Апраксинским, южной границей земельного участка с кадастровым номером 44:27:030101:536, рекой Солонкой, утвержден постановлением Администрации г. Костромы от 02.12.2015 г. № 3560.</p> <p>2. Проект планировки территории, ограниченной проездами Апраксинским, северо-восточной границей земельного участка с кадастровым номером 44:27:030101:536, продолжением улицы Армейской, юго-западной границей земельного участка 44:27:030101:536, утвержден постановлением Администрации г. Костромы от 27.06.2019 г. № 1088.</p>

Общество ограниченной ответственности «Исток»

(наименование юридического лица, либо Ф. И. О. физического лица, по инициативе которых принимается решение о подготовке документации по планировке территории)



Бельдин В.Е.

(расшифровка)

18.05.2020 г.

дата, М.П. – для юридических лиц)

