

ОБЪЯВЛЕНИЕ


На основании обращения старшего многоквартирного дома, расположенного по адресу: город Кострома, улица Московская, 29г, Карповой Т. Н. по вопросу согласования Схемы ограждения земельного участка под многоквартирным домом по адресу: город Кострома, улица Московская, 29г, во исполнение пункта 3 статьи 4 Порядка согласования Схемы ограждения земельного участка на территории города Костромы, утвержденного решением Думы города Костромы от 4 декабря 2014 года № 233, Администрацией города Костромы проводится изучение мнения заинтересованных лиц по вопросу установки ограждения на земельном участке под многоквартирным домом по адресу: город Кострома, улица Московская, 29г согласно Схеме ограждения земельного участка.

Предложения и рекомендации по данному вопросу принимаются Управлением архитектуры и градостроительства в письменной форме до 6 августа 2020 года по адресу: площадь Конституции, 2, кабинеты № 406, 416.

И. о. начальника Управления,
главного архитектора города




Е. С. Янова

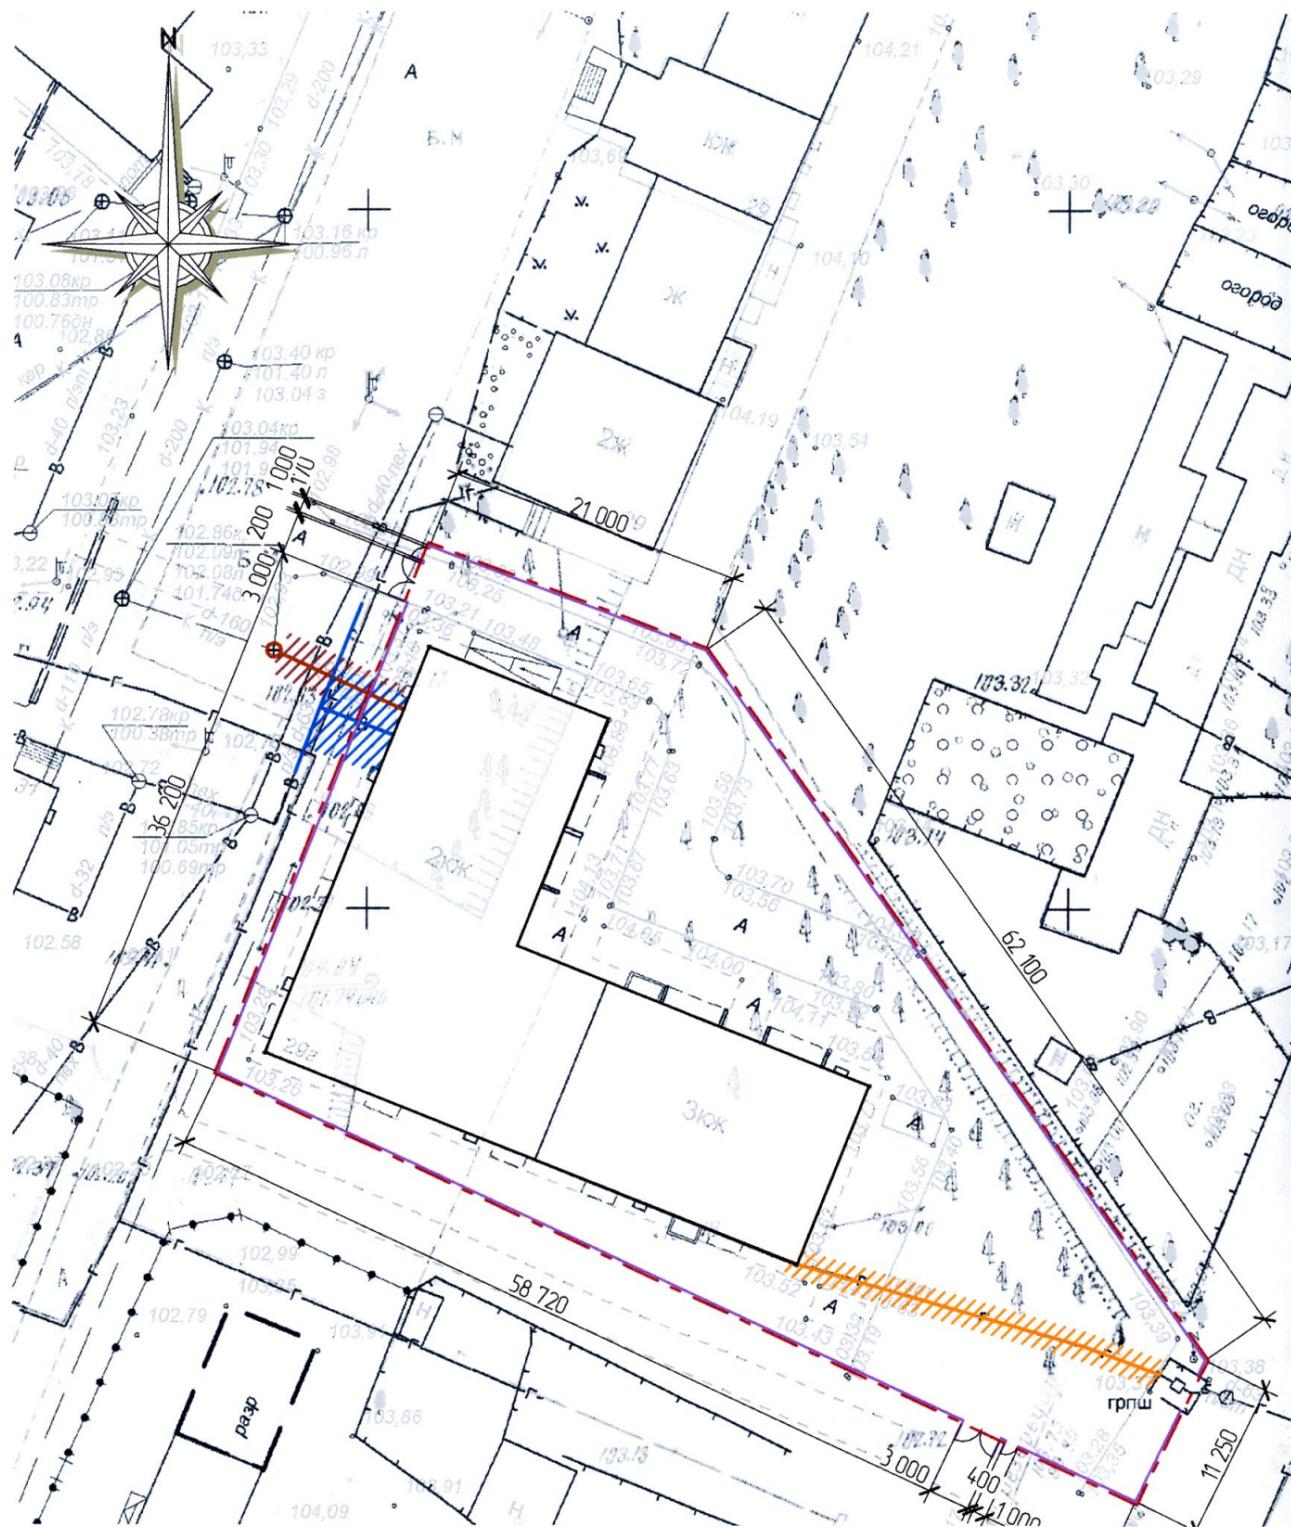

Условные изображения и обозначения

Условные изобр. и обознач.	Наименование
	Граница земельного участка с кадастровым номером 44:27:04:0206:171
	Ограждение з.у.
	Охранная зона водопровода – 3,0 м.
	Охранная зона канализации – 1,5 м.
	Охранная зона газа – 1,0 м.

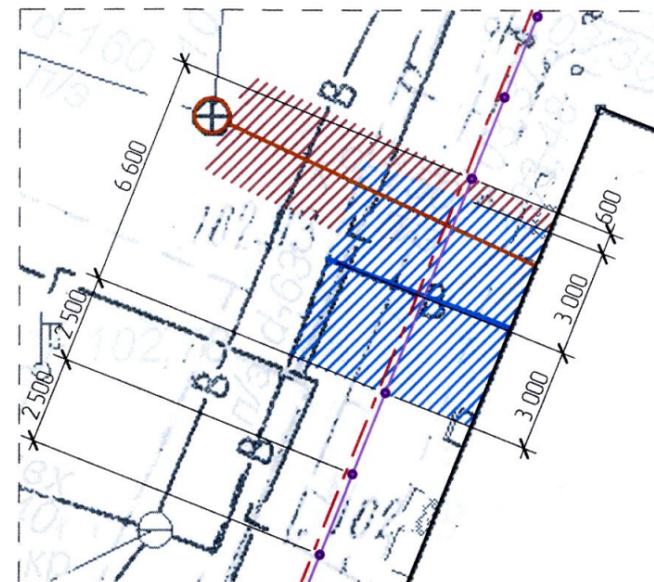


Технические решения, принятые в рабочих чертежах, соответствуют требованиям экологических, санитарно-гигиенических, противопожарных и других норм, действующих на территории Российской Федерации, и обеспечивают безопасность для жизни и здоровья людей, эксплуатации объекта при соблюдении предусмотренных рабочими чертежами мероприятий.

Главный инженер проекта: Гришинева Е. Г.



						06.08/2020-ПЗУ		
						Схема благоустройства земельного участка по адресу: Костромская область, р-н Костромской, г Кострома, ул. Масковская, д 29 з		
Изм	Кол	Лист	№ док	Подпись	Дата	Стадия	Лист	Листов
Разработал		Шахов						
ГАП		Шахов						
ГИП		Гришаева						
Н. контр.		Шахова				Схема планировочной организации земельного участка М 1:500		ООО "АРХИТЕКТУРНО-ГРАДОСТРОИТЕЛЬНЫЙ ЦЕНТР"

Схема секции ворот

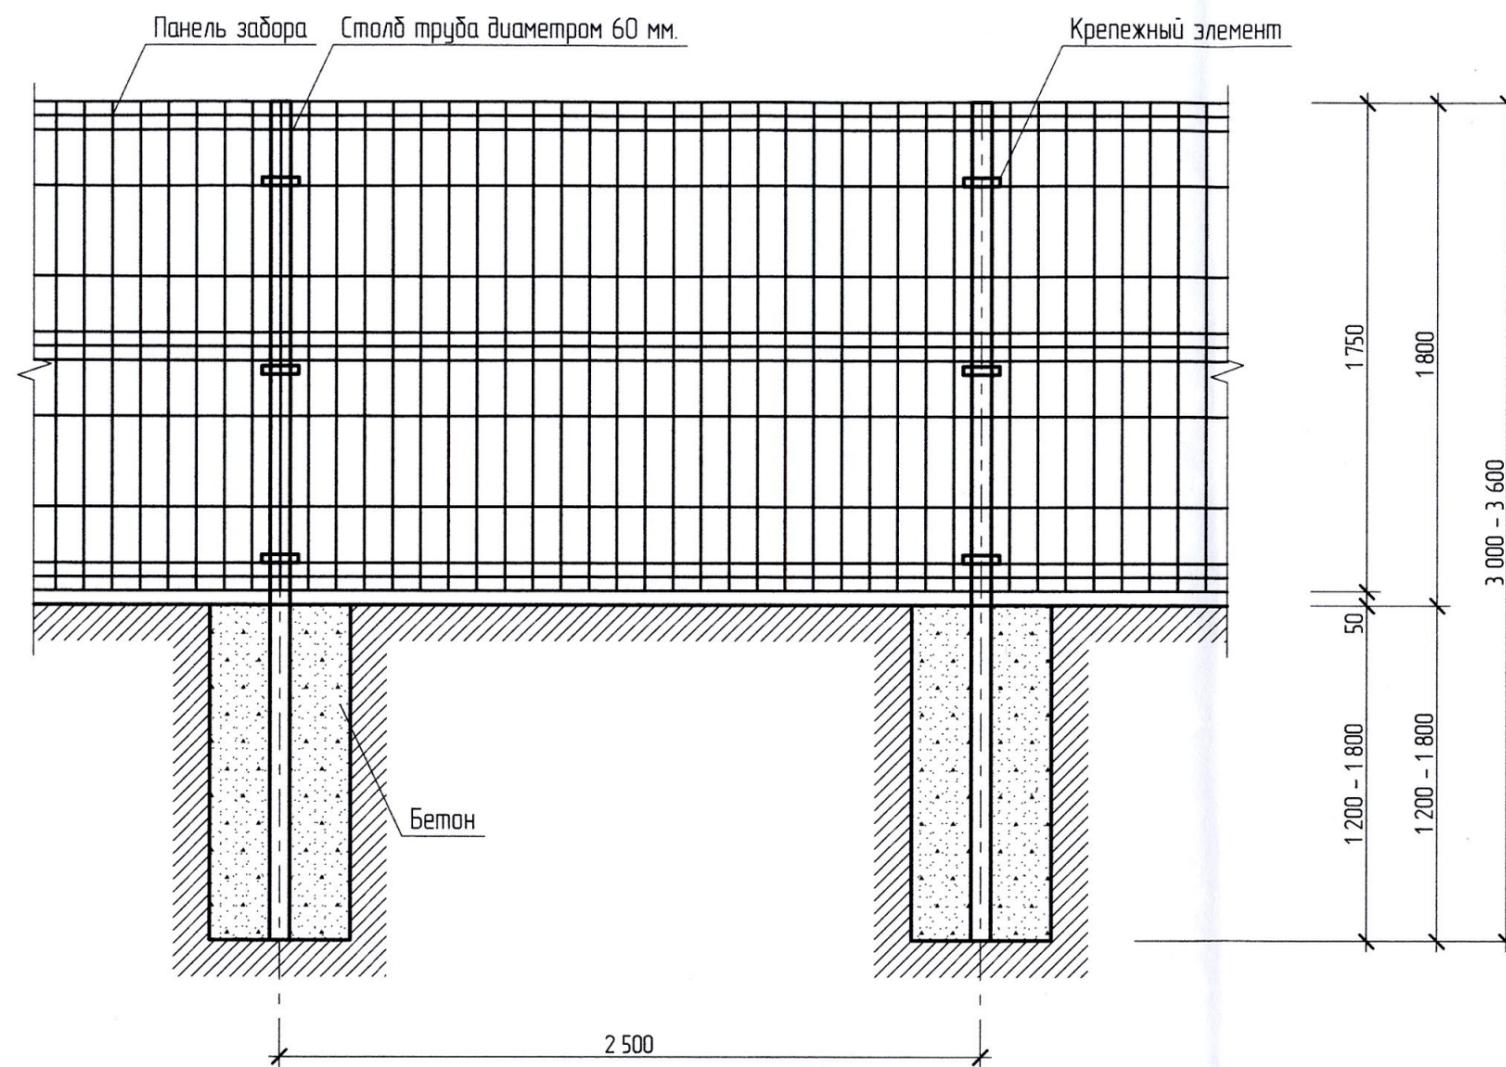

Пример ограждения



						06.08/2020-ПЗУ			
						Схема благоустройство земельного участка по адресу: Костромская область, р-н Костромской, г Кострома, ул. Московская, д 29 г			
Изм	Кол	Лист	№ док	Подпись	Дата	Стадия	Лист	Листов	
Разработал		Шахов		<i>Шахов</i>					П
ГАП		Шахов		<i>Шахов</i>					
ГИП		Гришаева		<i>Гришаева</i>					
Н. контр.		Шахова		<i>Шахова</i>					
						Схема типовой секции ограждения		ООО "АРХИТЕКТУРНО-ГРАДОСТРОИТЕЛЬНЫЙ ЦЕНТР"	