

# ОФИЦИАЛЬНЫЙ ВЕСТНИК

города Костромы

16+

Бюллетень № 4 (504)

24 января 2020 года



Фото М. Груздева.

Администрация города Костромы

## ПОСТАНОВЛЕНИЕ

24 января 2020 года

№ 99

### О проведении общественного обсуждения по проекту постановления Администрации города Костромы «О внесении изменений в муниципальную программу города Костромы «Формирование современной городской среды»»

В соответствии с постановлением Правительства Российской Федерации от 10 февраля 2017 года № 169 «Об утверждении Правил предоставления и распределения субсидий из федерального бюджета бюджетам субъектов Российской Федерации на поддержку государственных программ субъектов Российской Федерации и муниципальных программ формирования современной городской среды», постановлением администрации Костромской области от 28 августа 2017 года № 316-а «Об утверждении государственной программы Костромской области «Формирование современной городской среды на 2018 – 2022 годы», решением Думы города Костромы от 27 апреля 2017 года № 60 «Об утверждении Порядка проведения общественного обсуждения проектов муниципальных правовых актов города Костромы», руководствуясь статьями 42, 44, частью 1 статьи 57 Устава города Костромы,

#### ПОСТАНОВЛЯЮ:

1. Провести общественное обсуждение по проекту постановления Администрации города Костромы «О внесении изменений в муниципальную программу города Костромы «Формирование современной городской среды»» (далее – проект постановления), разработчиком которого является Администрация города Костромы, путем размещения проекта постановления на официальном сайте Администрации города Костромы в информационно-телекоммуникационной сети «Интернет».

2. Определить срок для внесения предложений и замечаний по проекту постановления с 1 февраля 2020 года по 1 марта 2020 года.

Предложения и замечания по проекту постановления в письменной форме принимаются с 1 февраля 2020 года по 1 марта 2020 года по адресу: Российская Федерация, Костромская область, городской округ город Кострома, город Кострома, площадь Конституции, дом 2, кабинет 204, с 9 часов 00 минут до 13 часов 00 минут и с 14 часов 00 минут до 18 часов 00 минут в рабочие дни и на адрес электронной почты: gorsreda@gradkostroma.ru.

3. Рассмотрение предложений и замечаний, поступивших в ходе общественного обсуждения проекта постановления осуществляется общественной муниципальной комиссией по обеспечению реализации муниципальной программы формирования современной городской среды на территории города Костромы, созданной постановлением Администрации города Костромы от 17 февраля 2017 года № 369.

4. Настоящее постановление подлежит официальному опубликованию и размещению на официальном сайте Администрации города Костромы в информационно-телекоммуникационной сети «Интернет».

Глава Администрации города Костромы А.В. СМИРНОВ.

## Содержание номера:

### Постановление Администрации города Костромы от 24 января 2020 года № 99

«О проведении общественного обсуждения по проекту постановления Администрации города Костромы «О внесении изменений в муниципальную программу города Костромы «Формирование современной городской среды»».....стр. 1

**Объявление** Управления архитектуры и градостроительства Администрации города Костромы о проведении общественных обсуждений проектной документации «Физкультурно-оздоровительный комплекс с плавательным бассейном Костромского государственного университета».....стр. 1–2

## Объявление

**Управление архитектуры и градостроительства Администрации города Костромы** объявляет о проведении общественных обсуждений проектной документации «Физкультурно-оздоровительный комплекс с плавательным бассейном Костромского государственного университета». Реализация проекта планируется по адресу: город Кострома, проспект Речной, дом 65.

Органом, ответственным за организацию общественных обсуждений, является Управление архитектуры и градостроительства Администрации города Костромы.

Заказчиком проведения общественных обсуждений является Федеральное государственное бюджетное образовательное учреждение высшего образования «Костромской государственный университет» (ФГБОУ ВО «КУ»), адрес: город Кострома, улица Дзержинского, дом 17.

Исходя из степени заинтересованности общественности, а также социальной значимости проектируемого объекта, организатором принято решение об использовании сокращенных форм общественных обсуждений.

Форма общественных обсуждений – общественные слушания. Форма предоставления предложений и замечаний – письменная.

В общественных обсуждениях имеют право принимать участие граждане РФ, проживающие в городе Костроме, достигшие на день проведения общественных обсуждений 18 лет.

Ознакомление с проектом проектной документации объекта «Физкультурно-оздоровительный комплекс с плавательным бассейном Костромского государственного университета», материалами по оценке воздействия на окружающую среду, а также предоставление предложений и замечаний, осуществляется с 28 января 2020 года по 12 февраля 2020 года:

- по адресу: город Кострома, площадь Конституции, дом 2, кабинет 411, с 9.00 до 12.00 по вторникам и четвергам;

- по адресу: город Кострома, улица Ивана Сусанина, дом 50, ЗАО «Проектинвест», телефон 37-24-71, с 8.00 до 17.30 ч (в рабочие дни).

Общественные слушания состоятся 12 февраля 2020 года с 15.00 до 16.30 часов по московскому времени в актовом зале по адресу: город Кострома, площадь Конституции, дом 2, 5 этаж. Желающим принять участие при себе иметь паспорт.

Поз.	Наименование работы или вида изменения	Возраст лет	Кол-во в документе	Примечание
4	Газон обыкновенный ( проект. 1.м2		2578.8	показ нанесенный красн ( по ландшафтному проекту, №.20 см)

Поз.	Наименование	Ед. изм.	Кол-во	Примечание
1	Земляные работы	м3	36.0	
2	Демонтаж существ. неметаллического покрытия	м.кв.	8.6	
3	Вырубка деревьев (липа, осина, береза 6-20 см с карликовой кроной)	шт.	26	

№ линии по ГОСТ	Характеристика линии	Кол-во	Общая протяженность линии (в м.)	Общая площадь знаков (м²)
1/1	Сплошная белая линия (ширина 8 см)	1	292	3.9
1/2а,1	Дублирующая белая линия «Идентичный» (ширина 8 см)	1	-	0.89

Поз.	Наименование	Тип	Площадь покрытия, м²	Примечание
1	Проезд и площадки с а/бетонным покрытием	М1	2672.0	
2	Тротуар с а/бетонным покрытием	М2	296.0	
3	Откосы с а/бетонным покрытием	М3	136.0	от черт. АС
4	Бароной камень БР 100.38.15, п.к.	П1-1	432.0	ГОСТ 6665-91
5	Бароной камень БР 100.28.8, п.к.	П1-2	210.0	ГОСТ 6665-91



Номер по плану	Наименование	№ типовой проекта
1	Физкультурно-оздоровительный комплекс с плавательным бассейном	проект.
2	Котельная	проект.

Поз.	Обозначение	Наименование	Кол-во	Примечание
1	1	Вертикальные металлические решетки Lx1,50 м, шт.	1	от разл. АС
2	2	Калитки металлические распашные Lx1,30 м, шт.	2	от разл. АС
3	3	Применение ограждений от проникновения, №1,30 м, шт.	8,0	от разл. АС
4	4	Цепочки, стр. 5-16.11, шт.	1	«Маскер», Амур с Москва
5	5	Столбы 5-8Т1, шт.	1	«Маскер», Амур с Москва
6	6	Урна 5-15.6, шт.	1	«Маскер», Амур с Москва
7	7	Неметаллическое покрытие каменной из смеси: гранитный песок на а/б связке (М18, Lx1,16 м)	52,5	серия 3.017-3
8	8	Столбы металлические (КМС-4,85x1,4), шт.	1	серия 3.017-3
9	9	Колпачок для мусора, стр. 5-10, шт.	1	«Маскер» Амур с Москва

Поз.	Обозначение	Наименование	Кол-во	Примечание


1639 - ГИ.00						ПЗУ		

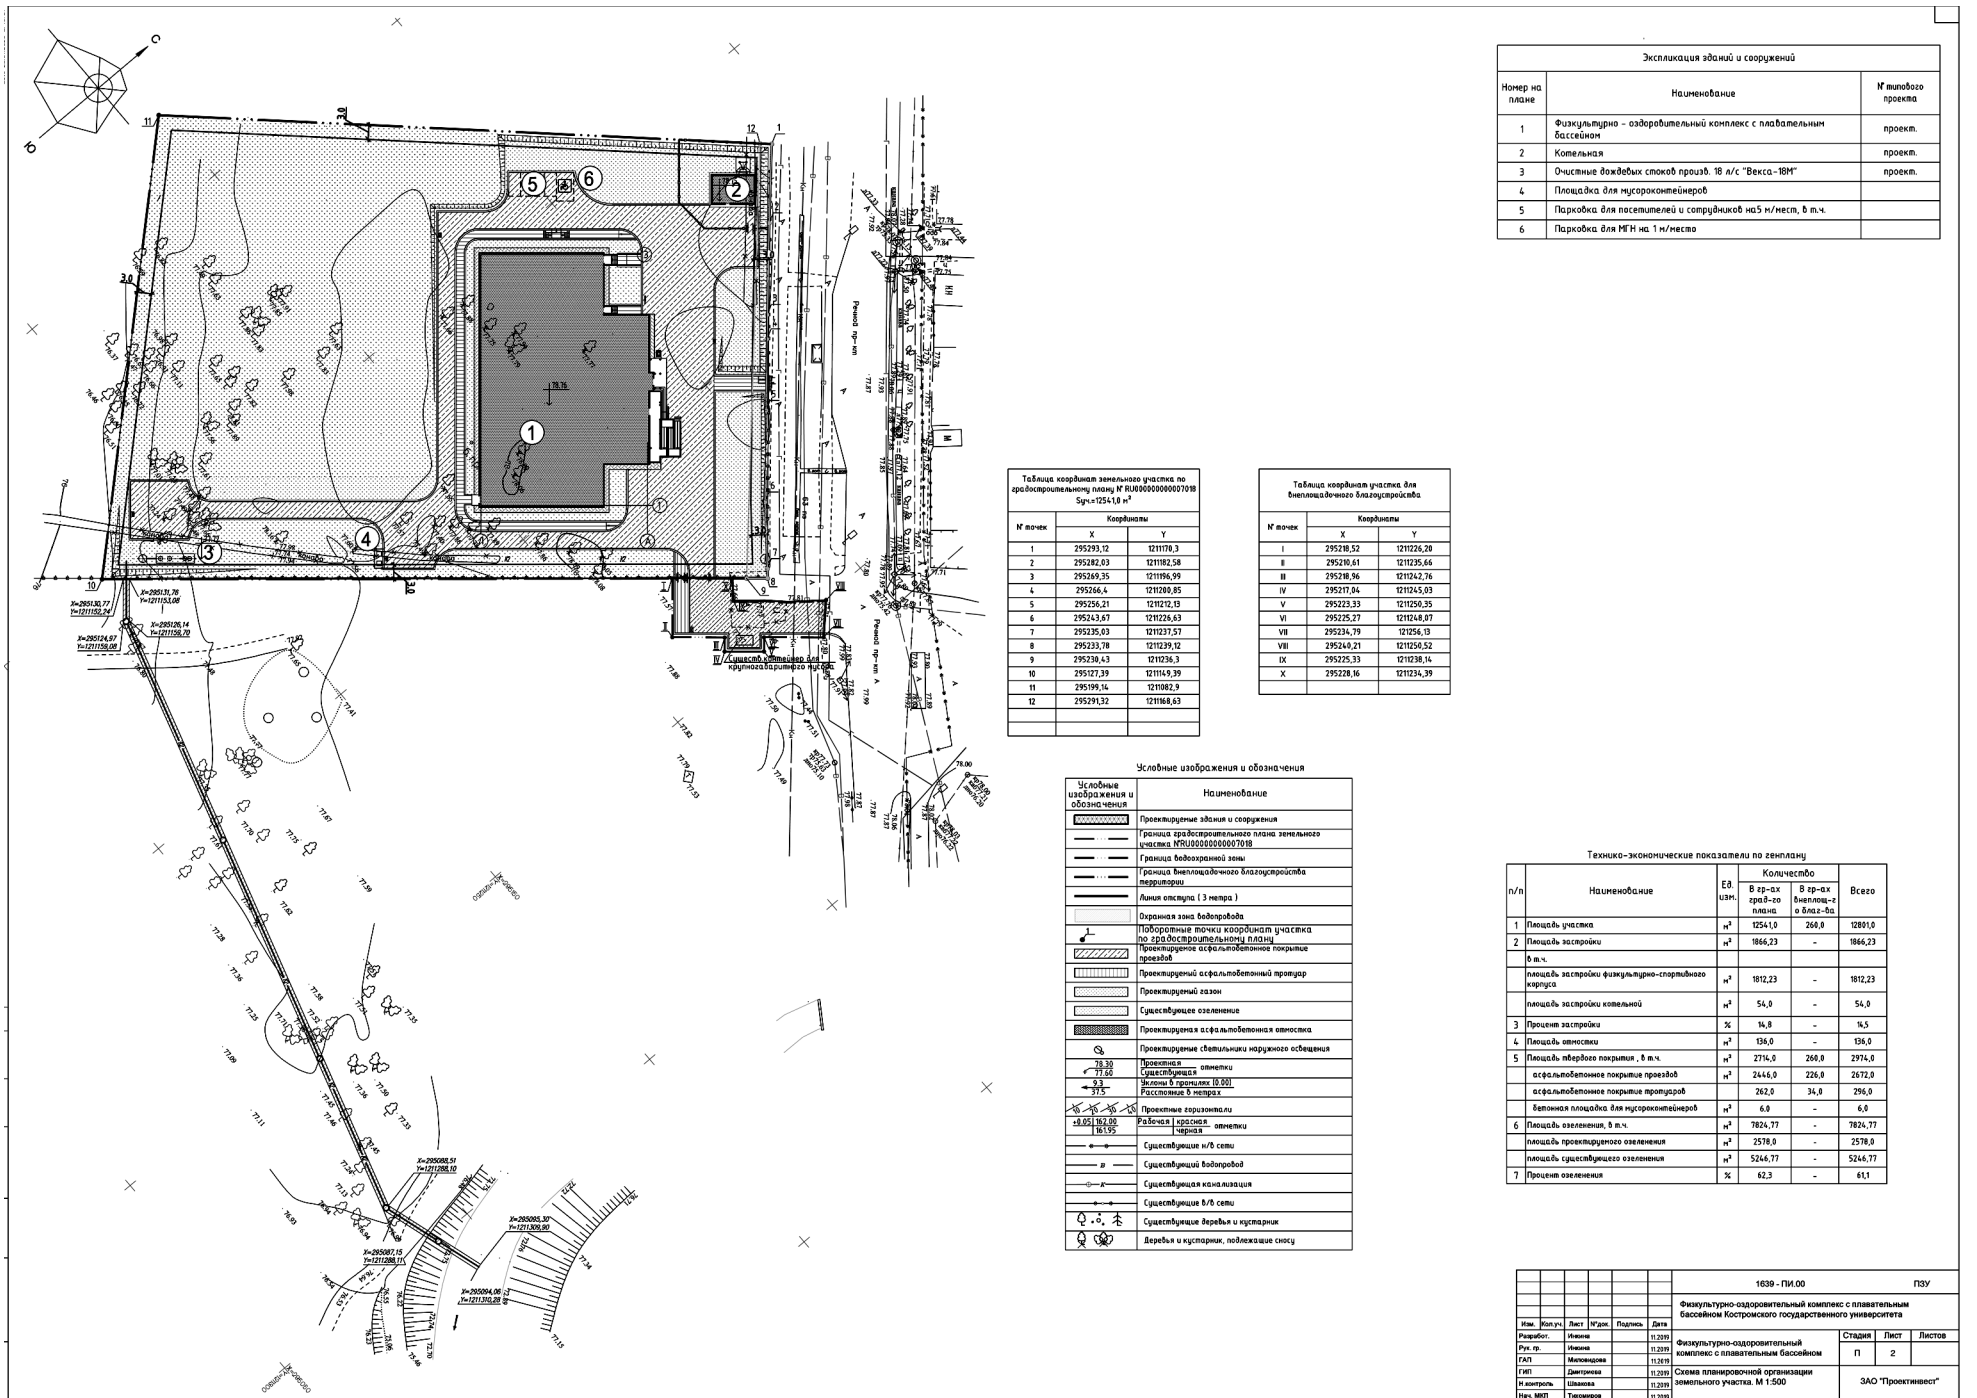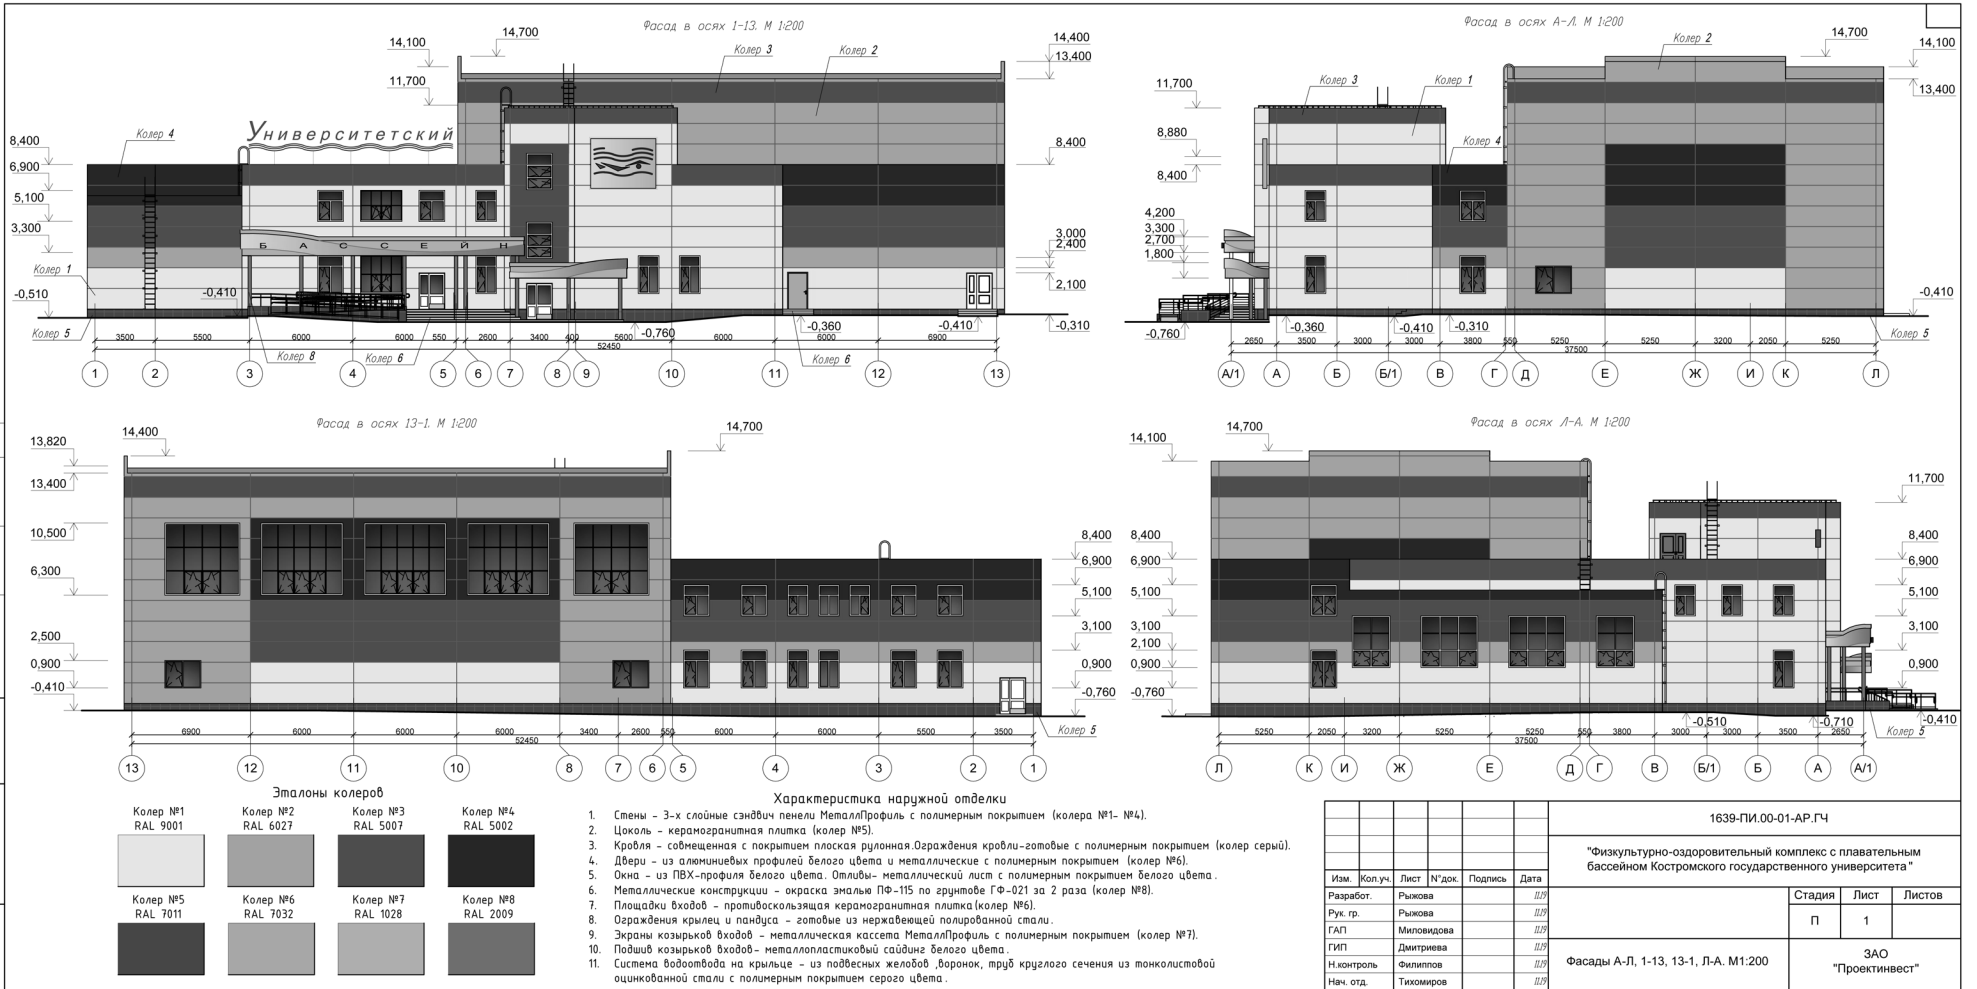

**Учредитель:** Администрация города Костромы  
**Издатель:** Муниципальное казенное учреждение города Костромы «Муниципальный архив города Костромы» (МКУ МАК)  
**Адрес редакции и издателя:**  
 156022, г. Кострома, ул. Голубкова, д. 6. Тел./факс (4942) 53-28-53. Тел.(4942) 53-29-81. E-mail: [archiv@gradkostroma.ru](mailto:archiv@gradkostroma.ru)

Главный редактор Елена Витальевна Бабенко

**ОФИЦИАЛЬНЫЙ ВЕСТНИК**  
 города Костромы  
 Распространяется бесплатно



Газета отпечатана в типографии  
 ГП «Областная типография им. Горького»,  
 г. Кострома, ул. Петра Щербины, 2. Заказ \_\_\_\_\_  
 Тираж 120 экз. Подписание по графику в 18.00  
 Подписано в печать 24.01.2020 в 18.00