

# ОФИЦИАЛЬНЫЙ ВЕСТНИК

## города Костромы

16+

Бюллетень № 24 (527)

29 мая 2020 года

### Содержание номера:

<b>Постановление Администрации города Костромы от 21 мая 2020 года № 869</b> «О проведении общественного обсуждения по проекту постановления Администрации города Костромы “О внесении изменений в муниципальную программу города Костромы «Формирование современной городской среды»».....	стр. 1
<b>Извещение</b> МКУ города Костромы «Центр наружной рекламы и информации» о проведении аукциона на право заключения договора на установку и эксплуатацию рекламных конструкций на недвижимом имуществе, находящемся в муниципальной собственности города Костромы, землях и земельных участках, государственная собственность на которые не разграничена, расположенных на территории города Костромы.....	стр. 2–4
<b>Извещения</b> о проведении собраний о согласовании местоположения границ земельных участков.....	стр. 4–6
<b>Постановление Администрации города Костромы от 7 апреля 2020 года № 534</b> «О присуждении премий для поддержки талантливой и социально активной молодежи города Костромы в 2020 году».....	стр. 6
<b>Постановление Администрации города Костромы от 27 мая 2020 года № 916</b> «О проведении тематического конкурса “Лучший орган территориального общественного самоуправления города Костромы – 2020”».....	стр. 7–11
<b>Постановление Администрации города Костромы от 27 мая 2020 года № 917</b> «О внесении изменений в схему размещения нестационарных торговых объектов на территории города Костромы».....	стр. 11–12
<b>Объявление</b> Управления архитектуры и градостроительства Администрации города Костромы о планируемом установлении ограждения земельного участка, расположенного по адресу: город Кострома, бульвар Петровский, гаражный кооператив № 123 с кадастровым номером 44:27:040732:92.....	стр. 12–13
<b>Объявление</b> Управления архитектуры и градостроительства Администрации города Костромы о планируемом установлении ограждения земельного участка, расположенного по адресу: город Кострома, улица Козуева, 3/46.....	стр. 13–14
<b>Постановление Администрации города Костромы от 25 мая 2020 года № 904</b> «Об отклонении документации по планировке территории, ограниченной улицей Профсоюзной, улицами местного значения в микрорайоне Юбилейный, и о направлении ее на доработку».....	стр. 14
<b>Постановление Администрации города Костромы от 19 мая 2020 года № 848</b> «О внесении изменений в схему размещения нестационарных торговых объектов на территории города Костромы».....	стр. 14–15
<b>Информация</b> Управления Роскомнадзора по Костромской области «Формирование ответственного отношения подростков и детей к личным (персональным) данным».....	стр. 15
<b>Постановление Главы города Костромы от 29 мая 2020 года № 37</b> «О назначении общественных обсуждений по проекту, предусматривающему внесение изменений в проект межевания территории, ограниченной улицами Гагарина, Титова, Советской, проездом от улицы Советской до улицы Гагарина» .....	стр. 15–16



<b>Информационное сообщение</b> об опубликовании (размещении) полного текста муниципального правового акта в сетевом издании “Официальный вестник города Костромы”.....	стр. 16
<b>Проект постановления Администрации города Костромы</b> «Об утверждении изменений в документацию по планировке территории, ограниченной улицами Гагарина, Титова, Советской, проездом от улицы Советской до улицы Гагарина».....	стр. 16

Администрация города Костромы

#### ПОСТАНОВЛЕНИЕ

21 мая 2020 года

№ 869

#### О проведении общественного обсуждения по проекту постановления Администрации города Костромы «О внесении изменений в муниципальную программу города Костромы «Формирование современной городской среды»

В соответствии с постановлением Правительства Российской Федерации от 10 февраля 2017 года № 169 «Об утверждении Правил предоставления и распределения субсидий из федерального бюджета бюджетам субъектов Российской Федерации на поддержку государственных программ субъектов Российской Федерации и муниципальных программ формирования современной городской среды», постановлением администрации Костромской области от 28 августа 2017 года № 316-а “Об утверждении государственной программы Костромской области «Формирование современной городской среды на 2018 – 2022 годы», решением Думы города Костромы от 27 апреля 2017 года № 60 «Об утверждении Порядка проведения общественного обсуждения проектов муниципальных правовых актов города Костромы», руководствуясь статьями 42, 44, частью 1 статьи 57 Устава города Костромы,

#### ПОСТАНОВЛЯЮ:

1. Провести общественное обсуждение по проекту постановления Администрации города

Костромы “О внесении изменений в муниципальную программу города Костромы «Формирование современной городской среды»” (далее – проект постановления), разработчиком которого является Администрация города Костромы, путем размещения проекта постановления на официальном сайте Администрации города Костромы в информационно – телекоммуникационной сети «Интернет».

2. Определить срок для внесения предложений и замечаний по проекту постановления с 25 мая 2020 года по 24 июня 2020 года.

Предложения и замечания по проекту постановления в письменной форме принимаются с 25 мая 2020 года по 24 июня 2020 года по адресу: Российская Федерация, Костромская область, городской округ город Кострома, город Кострома, площадь Конституции, дом 2, кабинет 204, с 9.00 часов до 13.00 часов и с 14.00 часов до 18.00 часов в рабочие дни и на адрес электронной почты: gorsreda@gradkostroma.ru.

3. Рассмотрение предложений и замечаний, поступивших в ходе общественного обсуждения проекта постановления, осуществляется общественной муниципальной комиссией по обеспечению реализации муниципальной программы формирования современной городской среды на территории города Костромы, созданной постановлением Администрации города Костромы от 17 февраля 2017 года № 369.

4. Настоящее постановление подлежит официальному опубликованию и размещению на официальном сайте Администрации города Костромы в информационно-телекоммуникационной сети «Интернет».

Глава Администрации города Костромы  
А.В. СМIRНОВ.

## ИЗВЕЩЕНИЕ

**о проведении аукциона на право заключения договора на установку и эксплуатацию рекламных конструкций на недвижимом имуществе, находящемся в муниципальной собственности города Костромы, землях и земельных участках, государственная собственность на которые не разграничена, расположенных на территории города Костромы**

Муниципальное казенное учреждение города Костромы «Центр наружной рекламы и информации» объявляет о проведении **30 июня 2020 года в 11 часов 00 минут** по московскому времени по адресу: Российская Федерация, Костромская область, городской округ город Кострома, город Кострома, улица Нижняя Дебря, дом 22, аукциона на право заключения договора на установку и эксплуатацию рекламных конструкций на недвижимом имуществе, находящемся в муниципальной собственности города Костромы, землях и земельных участках, государственная собственность на которые не разграничена, расположенных на территории города Костромы.

**Предмет аукциона:** право на заключение договора на установку и эксплуатацию рекламной конструкции на недвижимом имуществе, находящемся в муниципальной собственности города Костромы, землях и земельных участках, государственная собственность на которые не разграничена, расположенных на территории города Костромы, по адресам их расположения и видам рекламных конструкций, указанным в пункте 7 настоящего извещения.

1. Аукцион является открытым по составу участников и закрытым по форме подачи предложений о цене. Лоты формируются по принципу «один лот – одно рекламное место».

2. Организатор аукциона - Муниципальное казенное учреждение города Костромы «Центр наружной рекламы и информации», адрес: 156005, Российская Федерация, Костромская область, городской округ город Кострома, город Кострома, улица Нижняя Дебря, дом 22, тел. (4942) 31-20-65.

3. Аукцион проводится по адресу: Российская Федерация, Костромская область, городской округ город Кострома, город Кострома, улица Нижняя Дебря, дом 22.

4. Официальное извещение о проведении аукциона на право заключения договора на установку и эксплуатацию рекламных конструкций на недвижимом имуществе, находящемся в муниципальной собственности города Костромы, землях и земельных участках, государственная собственность на которые не разграничена, расположенных на территории города Костромы, вносимые в него изменения, извещение об отказе от проведения аукциона размещаются на официальном сайте Администрации города Костромы в информационно-телекоммуникационной сети «Интернет» <http://www.gradkostroma.ru/> и публикуются в информационно-правовом бюллетене «Официальный вестник города Костромы».

5. Организатор торгов, опубликовавший извещение, вправе отказаться от проведения аукциона в любое время, но не позднее чем за три дня до наступления даты его проведения.

6. Контактные лица организатора аукциона:

Колесник Александра Николаевна, эксперт муниципального казенного учреждения города Костромы «Центр наружной рекламы и информации» (4942) 31-20-65;

Меднис Яна Львовна, эксперт муниципального казенного учреждения города Костромы «Центр наружной рекламы и информации» (4942) 31-20-65;

Чернышев Николай Геннадьевич, заместитель директора муниципального казенного учреждения города Костромы «Центр наружной рекламы и информации» (4942) 31-20-68.

7. Адреса мест для установки рекламных конструкций, в отношении которых проводится аукцион на право заключения договора на установку и эксплуатацию рекламной конструкции на недвижимом имуществе, находящемся в муниципальной собственности города Костромы, землях и земельных участках, государственная собственность на которые не разграничена, расположенных на территории города Костромы:

№ Лота	Вид рекламной конструкции	Адрес нахождения рекламного места	Годовой размер арендной платы, руб.	Начальная / минимальная цена за право на заключение договора на установку и эксплуатацию рекламной конструкции, руб.	Сумма задатка, руб.
Лот № 1	билборд двухсторонний (2 рекламных поля, размер каждого поля 3х6м)	проспект Мира, в районе дома 159а	35280	70560	70560
Лот № 2	билборд двухсторонний (2 рекламных поля, размер каждого поля 3х6м)	улица Индустриальная, в районе дома 19	40572	81144	81144
Лот № 3	билборд двухсторонний (2 рекламных поля, размер каждого поля 3х6м)	улица Индустриальная, напротив дома 32 микрорайона Давыдовский-3	40572	81144	81144
Лот № 4	сити-формат двухсторонний (2 рекламных поля, размер каждого поля 1,2х1,8м)	улица Советская, в районе дома 117	16934,4	33868,8	33868,8
Лот № 5	билборд односторонний с двумя полями (2 рекламных поля, размер каждого поля 3х6м)	улица Индустриальная, в районе дома 13	40572	81144	81144
Лот № 6	билборд двухсторонний (2 рекламных поля, размер каждого поля 3х6м)	улица Профсоюзная, в районе дома 33 микрорайона Давыдовский-2	40572	81144	81144
Лот № 7	билборд двухсторонний (2 рекламных поля, размер каждого поля 3х6м)	улица Смирнова Юрия, в районе дома 211 по улице Шагова	44100	88200	88200
Лот № 8	билборд двухсторонний (2 рекламных поля, размер каждого поля 3х6м)	улица Магистральная, напротив дома 51	49392	98784	98784

8. Аукционная документация размещена и доступна для ознакомления на официальном сайте Администрации города Костромы в информационно-телекоммуникационной сети «Интернет» <http://www.gradkostroma.ru/>.

9. Аукционная документация предоставляется также Организатором торгов бесплатно в рабочие дни с 09 часов 00 минут до 12 часов 30 минут и с 13 часов 30 минут до 17 часов 00 минут по московскому времени со дня, следующего за днем размещения на официальном сайте извещения о проведении аукциона, по адресу: 156005, Российская Федерация, Костромская область, городской округ город Кострома, город Кострома, улица Нижняя Дебря, дом 22, в бумажной или электронной форме (на носитель заинтересованного лица) на основании письменного заявления любого заинтересованного лица (с указанием номера лота). Предоставление аукционной документации прекращается за три рабочих дня до даты окончания срока подачи заявок на участие в аукционе.

10. Заявки на участие в аукционе принимаются по адресу: 156005, Российская Федерация, Костромская область, городской округ город Кострома, город Кострома, улица Нижняя Дебря, дом 22, **начиная с 29 мая 2020 года** в рабочие дни с 09 часов 00 минут до 12 часов 30 минут и с 13 часов 30 минут до **16 часов 00 минут** по московскому времени **26 июня 2020 года**. Оформление заявки производится по форме, являющейся приложением № 2 к настоящему извещению.

11. К заявке прилагаются следующие документы:

- 1) копии учредительных документов (для юридического лица);
- 2) копия документа, удостоверяющего личность (для физического лица);
- 3) документ, удостоверяющий полномочия заявителя;
- 4) запечатанный конверт с предложением о цене лота.

Организатор торгов в рамках межведомственного информационного взаимодействия осуществляет получение документов (сведений), подтверждающих государственную регистрацию юридического лица либо государственную регистрацию индивидуального предпринимателя в федеральном органе исполнительной власти, осуществляющем государственную регистрацию юридических лиц, физических лиц в качестве индивидуальных предпринимателей, если заявитель не представил указанный документ самостоятельно.

В случае подачи одним претендентом заявок по двум и более лотам возможно предоставление одного экземпляра учредительных документов (для юридического лица), документа, удостоверяющего личность (для физического лица), документа, удостоверяющего полномочия заявителя.

Предложения оформляются в печатном виде на русском языке, с указанием номера лота и заверяются подписью и печатью претендента (его полномочным представителем). Цена указывается цифрами и прописью. В случае если числом и прописью указываются разные цены, принимается во внимание цена, указанная прописью.

12. Для участия в аукционе заявитель в соответствии с аукционной документацией вносит задаток, который должен быть перечислен до подачи заявки на участие в аукционе и поступить организатору аукциона **не позднее 16 часов 00 минут 26 июня 2020 года** на следующие реквизиты:

Получатель: УФК по Костромской области (МКУ города Костромы «Центр наружной рекламы и информации»), л/с 901020088);

ИНН 4401192346, КПП 440101001;

ОКТМО 34701000, Отделение Кострома г. Кострома;

Р/с 40302810334695000007;

БИК 043469001;

Назначение платежа: **«Задаток за участие в аукционе на право заключения договора на установку и эксплуатацию рекламной конструкции по лоту № \_\_\_\_\_».**

13. Претендент имеет право отозвать поданную заявку до истечения срока подачи заявок, в письменной форме уведомив об этом Организатора торгов.

14. Признание претендентов участниками аукциона состоится в день проведения аукциона по адресу: Российская Федерация, Костромская область, городской округ город Кострома, город Кострома, улица Нижняя Дебря, дом 22.

15. Победителем аукциона признается участник, предложивший наиболее высокую цену за право заключения договора на установку и эксплуатацию рекламных конструкций на недвижимом имуществе, находящемся в муниципальной собственности города Костромы, землях и земельных участках, государственная собственность на которые не разграничена, расположенных на территории города Костромы.

16. Проект договора на установку и эксплуатацию рекламной конструкции на недвижимом имуществе, находящемся в муниципальной собственности города Костромы, землях и земельных участках, государственная собственность на которые не разграничена, расположенных на территории города Костромы, приведен в приложении № 1 к настоящему извещению.

17. Размещение настоящего извещения на официальном сайте Администрации города Костромы в информационно-телекоммуникационной сети «Интернет» <http://www.gradkostroma.ru/> является публичной офертой в соответствии со статьей 437 Гражданского кодекса Российской Федерации, а подача заявки на участие в аукционе является акцептом оферты в соответствии со статьей 438 Гражданского кодекса Российской Федерации.

## Приложение № 1 к извещению

## Проект договора

**на установку и эксплуатацию рекламной конструкции на недвижимом имуществе, находящемся в муниципальной собственности города Костромы, землях и земельных участках, государственная собственность на которые не разграничена, расположенных на территории города Костромы**

город Кострома «\_\_» \_\_\_\_\_ 202\_\_ г.

в лице \_\_\_\_\_,  
действующего(й) на основании \_\_\_\_\_,  
именуемый в дальнейшем «Учреждение», с одной стороны, и \_\_\_\_\_

в лице \_\_\_\_\_,  
действующего(й) на основании \_\_\_\_\_,  
именуемый(ая) в дальнейшем «Рекламораспространитель», с другой стороны, и  
именуемые в дальнейшем «Стороны» заключили настоящий договор (далее - Договор) о нижеследующем:

## 1. Предмет Договора

Учреждение предоставляет Рекламораспространителю на возмездной основе право на присоединение к недвижимому муниципальному имуществу города Костромы (зданию, строению, сооружению, земельному участку и др.), расположенному по адресу: город Кострома \_\_\_\_\_ (далее - Рекламное место) рекламной конструкции, и право на эксплуатацию присоединенной рекламной конструкции, а Рекламораспространитель обязуется установить и эксплуатировать рекламную конструкцию в соответствии с Разрешением на установку рекламной конструкции (далее - Разрешение), и производить оплату на условиях настоящего Договора.

## 2. Срок Договора

Договор считается заключенным с момента его подписания Сторонами и действует до «\_\_» \_\_\_\_\_ 202\_\_ года.

## 3. Размер и условия внесения платы по Договору

3.1. Размер платы по настоящему Договору устанавливается исходя из расчета размера платы, производимого в соответствии с Методикой расчета платы по договору на установку и эксплуатацию рекламных конструкций, присоединяемых к недвижимому имуществу, находящемуся в муниципальной собственности города Костромы, утвержденной Думой города Костромы. Размер и расчет платы по настоящему Договору определен в приложении, которое является неотъемлемой частью настоящего Договора. Плата по настоящему Договору рассчитывается со дня получения Рекламораспространителем Разрешения.

3.2. Плата по Договору вносится Рекламораспространителем ежеквартально равными долями до 1-го числа первого месяца квартала, следующего за текущим, путем перечисления на \_\_\_\_\_.

3.3. Размер платы может изменяться в одностороннем порядке Учреждением 1 раз в год и не более чем на коэффициент инфляции в связи с принятием Думой города Костромы решения об изменении размеров базовой ставки и (или) коэффициентов. В этом случае Рекламораспространителю в течение 20 дней со дня вступления в силу решения Думы города Костромы об изменении размеров базовой ставки и (или) коэффициентов направляется уведомление об изменении платы по Договору.

3.4. Датой внесения платы по Договору считать дату зачисления средств в бюджет города Костромы по коду бюджетной классификации Российской Федерации, указанному в пункте 3.2 настоящего Договора.

## 4. Права и обязанности Сторон

4.1. Учреждение имеет право:

4.1.1. одностороннего отказа от исполнения настоящего Договора в случаях:  
а) аннулирования Разрешения;  
б) невыполнения Рекламораспространителем пункта 6.1 настоящего Договора;  
в) неоднократного (более двух раз) привлечения Рекламораспространителя к административной ответственности за нарушение Правил благоустройства территории города Костромы, утвержденных решением Думы города Костромы от 25 апреля 2013 года № 60, Правил проведения земляных работ на территории города Костромы, утвержденных решением Думы города Костромы от 4 декабря 2014 года № 236, при установке или эксплуатации рекламной конструкции;

г) неоднократного (более двух раз) нарушения Рекламораспространителем обязанностей, установленных пунктами 4.4.1-4.4.8, 4.4.13-4.4.17 настоящего Договора;

д) несоответствия рекламной конструкции требованиям, содержащимся в Разрешении, в том числе несоответствия местоположения рекламной конструкции плану размещения, указанному в Разрешении;

е) невнесения платы в порядке, размере и в сроки, установленные в разделе 3 настоящего Договора;

ж) передачи Рекламораспространителем без согласия Учреждения прав и обязанностей по настоящему Договору третьим лицам;

з) использования Рекламного места (его части) не в целях присоединения рекламной конструкции;

и) невыполнения Рекламораспространителем в установленные сроки трех и более выданных предписаний и (или) требований уполномоченных органов в течение одного года;

к) несоответствия места установки рекламной конструкции Рекламному месту, определенному разделом 1 настоящего Договора;

л) несоответствия рекламной конструкции согласованным с Учреждением внешнему виду и техническим параметрам;

4.1.2. беспрепятственного доступа на территорию Рекламного места с целью его осмотра на предмет соблюдения условий настоящего Договора;

4.1.3. на возмещение убытков, причиненных в результате эксплуатации Рекламораспространителем муниципального имущества, к которому присоединяется рекламная конструкция, а также по иным основаниям, предусмотренным законодательством Российской Федерации.

4.2. Учреждение обязано:

4.2.1. выполнять в полном объеме все условия настоящего Договора;

4.2.2. передать Рекламораспространителю Рекламное место по акту приема-передачи в пятидневный срок со дня подписания настоящего Договора;

4.2.3. письменно в десятидневный срок уведомить Рекламораспространителя об изменении номера лицевого счета для перечисления платы, указанного в пункте 3.2 настоящего Договора;

4.2.4. своевременно производить перерасчет платы по настоящему Договору и своевременно информировать об этом Рекламораспространителя;

4.2.5. вернуть внесенную Рекламораспространителем плату за право заключения договора, пропорционально сроку эксплуатации рекламной конструкции, в случае, если в течение года со дня заключения настоящего договора по не зависящим от Учреждения или Рекламораспространителя причинам эксплуатация рекламной конструкции должна быть прекращена в связи с необходимостью строительства зданий, строений, сооружений, возведения иных объектов.

4.3. Рекламораспространитель имеет право беспрепятственного доступа к Рекламному месту и пользования этим местом для целей, связанных с осуществлением прав владельца рекламной конструкции, в том числе с ее эксплуатацией, техническим обслуживанием и демонтажем.

4.4. Рекламораспространитель обязан:

4.4.1. выполнять в полном объеме все условия настоящего Договора;

4.4.2. в течение десяти дней с момента подписания протокола о результатах торгов обратиться в уполномоченный орган по выдаче разрешений на установку рекламных конструкций с заявлением и приложением необходимых документов о выдаче разрешения на установку рекламной конструкции;

4.4.3. осуществлять ремонт асфальтового покрытия и элементов благоустройства территории в случае их повреждения в процессе установки и (или) эксплуатации рекламной конструкции;

4.4.4. при установке и эксплуатации рекламной конструкции соблюдать строительные, санитарные, противопожарные, экологические нормы и требования;

4.4.5. при производстве земляных работ получить в установленном порядке разрешение на право производства земляных работ в уполномоченном органе Администрации города Костромы, разрешающим проведение земляных работ на территории города Костромы;

4.4.6. размещать на рекламной конструкции информацию (маркировку) с указанием Рекламораспространителя и номера разрешения на установку рекламной конструкции;

4.4.7. безвозмездно размещать на рекламной конструкции социальную рекламу в соответствии со статьей 10 Федерального закона «О рекламе», решениями Думы города Костромы, иными муниципальными правовыми актами города Костромы;

4.4.8. без получения счета в соответствии с условиями настоящего Договора уплачивать в размере и на условиях, установленных настоящим Договором, плату;

4.4.9. письменно сообщить Учреждению не позднее чем за один месяц о предстоящем освобождении Рекламного места как в связи с окончанием срока действия настоящего Договора, так и при досрочном его освобождении, и передать Рекламное место Учреждению по акту приема-передачи;

4.4.10. в десятидневный срок направить Учреждению письменное уведомление об изменении своего наименования, места нахождения (места жительства), расчетного счета, прекращения деятельности индивидуального предпринимателя, принятии решения о реорганизации или ликвидации юридического лица;

4.4.11. при прекращении настоящего Договора в течение одного месяца произвести демонтаж рекламной конструкции, привести Рекламное место в состояние, равноценное первоначальному, и вернуть Рекламное место по акту приема-передачи Учреждению;

4.4.12. возместить Учреждению в полном объеме ущерб, причиненный муниципальному имуществу города Костромы при установке рекламной конструкции;

4.4.13. содержать территорию, прилегающую к рекламной конструкции, на расстоянии 5 м по периметру от рекламной конструкции, в надлежащем санитарном состоянии и использовать ее по согласованию с Учреждением и соответствующими службами;

4.4.14. в период эксплуатации обеспечивать надлежащее техническое состояние рекламной конструкции и ее внешний вид. Осуществлять за счет собственных средств необходимое обслуживание и ремонт рекламной конструкции, ремонт (замену) несущих конструкций, косметический ремонт наружных поверхностей, восстановление поврежденных участков на фасаде здания, предоставленном для размещения рекламной конструкции. Обеспечивать благоустройство территории, на которой размещена рекламная конструкция, в соответствии с действующими нормативными актами, принятыми органами государственной власти и органами местного самоуправления города Костромы;

4.4.15. обеспечить подсветку рекламной конструкции в темное время суток, если это предусмотрено проектом, эксплуатировать световую рекламу в строгом соответствии с нормами и предписаниями соответствующих уполномоченных служб (организаций), соблюдать установленный режим эксплуатации;

4.4.16. не допускать действий, приводящих к ухудшению качественных характеристик объекта недвижимого имущества, к которому присоединяется рекламная конструкция, связанных с размещением рекламной конструкции, а в случае ухудшения качественных характеристик по его вине произвести восстановление объекта недвижимого имущества, к которому присоединяется рекламная конструкция, по первому письменному предписанию Учреждения;

4.4.17. выполнять согласно требованиям соответствующих служб условия эксплуатации инженерных коммуникаций, беспрепятственно допускать к рекламной конструкции и объекту недвижимого имущества, к которому присоединяется рекламная конструкция, работников соответствующих служб для производства работ, связанных с ремонтом, обслуживанием и эксплуатацией инженерных коммуникаций.

4.5. Рекламораспространитель не вправе без согласия Учреждения передавать свои права и обязанности по настоящему Договору третьим лицам.

4.6. Договор может быть досрочно расторгнут по предложению одной из сторон, при этом инициативная сторона не позднее чем за два месяца предупреждает другую сторону о своем намерении.

## 5. Ответственность Сторон

5.1. Стороны руководствуются в своих отношениях настоящим Договором и несут ответственность, установленную действующим законодательством Российской Федерации, в пределах принятых обязательств.

5.2. Ответственность за ухудшение состояния Рекламного места наступает у Рекламораспространителя с момента принятия его по акту приема-передачи.

5.3. За нарушение срока внесения платы по настоящему Договору Рекламораспространитель выплачивает Учреждению пени из расчета 1/300 действующей на день исполнения обязательства учетной ставки рефинансирования Центрального Банка Российской Федерации от размера задолженности за каждый календарный день просрочки платежа. Пени перечисляются на расчетный счет Управления Федерального казначейства по Костромской области (МКУ города Костромы «Центр наружной рекламы и информации») ИНН 4401192346, КПП 440101001, р/счѐт 40101810700000010006 в Отделение Кострома г. Кострома, БИК 043469001, ОКТМО 34701000, КБК 901 1 16 10032 04 0000 140, «Прочее возмещение ущерба, причиненного муниципальному имуществу городского округа (за исключением имущества, закрепленного за муниципальными бюджетными (автономными) учреждениями, унитарными предприятиями)» по договору № \_\_\_\_\_.

5.4. За несвоевременное освобождение Рекламного места при прекращении настоящего Договора Рекламораспространитель уплачивает Учреждению штраф в размере 50 процентов от размера годовой платы по настоящему Договору.

5.5. За передачу третьим лицам без согласия Учреждения прав и обязанностей по настоящему Договору Рекламораспространитель уплачивает Учреждению штраф в размере 50 процентов от размера годовой платы по настоящему Договору.

5.6. В случае повреждения имущества, к которому присоединяется рекламная конструкция, в результате ее установки, эксплуатации либо демонтажа, Рекламораспространитель уплачивает штраф Учреждению в размере 25 процентов от размера годовой платы по настоящему Договору.

В случае если Рекламораспространитель по окончании срока действия настоящего Договора возвращает муниципальное имущество, к которому присоединяется рекламная конструкция, в ненадлежащем состоянии, то он полностью возмещает причиненный ущерб в соответствии с действующим законодательством Российской Федерации и уплачивает штраф Учреждению в размере 25 процентов от размера годовой платы по настоящему Договору.

5.7. За неисполнение обязательств по содержанию прилегающей территории в надлежащем санитарном состоянии Рекламораспространитель уплачивает штраф Учреждению в размере 50 процентов от размера годовой платы, установленной настоящим Договором.

5.8. Уплата штрафов, предусмотренных разделом 5 настоящего Договора, не освобождает Рекламораспространителя от выполнения возложенных на него соответствующих обязательств по настоящему Договору.

## 6. Особые условия Договора

6.1. Рекламораспространитель обязан выполнять условия, указанные в протоколе о результатах торгов, в том числе произвести оплату за право заключения договора в течение десяти рабочих дней со дня подведения итогов аукциона. Задаток, внесенный претендентом, выигравшим аукцион, засчитывается в счет оплаты за право заключения договора.

## 7. Рассмотрение и урегулирование споров

Все споры между Сторонами, возникающие по настоящему Договору, разрешаются в соответствии с действующим законодательством Российской Федерации.

## 8. Реквизиты Сторон

Учреждение: \_\_\_\_\_

юридический адрес:

Рекламораспространитель:

юридический адрес:

банковские реквизиты:

## 9. Подписи Сторон

Учреждение: \_\_\_\_\_ 20\_\_ г.

(Ф.И.О.) (подпись)

Рекламораспространитель: \_\_\_\_\_ 20\_\_ г.

(Ф.И.О.) (подпись)

## Приложение № 2 к извещению

В МКУ города Костромы «Центр наружной рекламы и информации»

## Заявка

**на участие в аукционе по продаже права на заключение договора на установку и эксплуатацию рекламных конструкций на недвижимом имуществе, находящемся в муниципальной собственности города Костромы, землях и земельных участках, государственная собственность на которые не разграничена, расположенных на территории города Костромы**

Претендент

(организационно-правовая форма, наименование претендента)

в лице \_\_\_\_\_

(должность, фамилия, имя, отчество руководителя претендента)

сообщает о своем согласии участвовать в аукционе по продаже права на заключение договора на установку и эксплуатацию рекламной конструкции на недвижимом имуществе, находящемся в муниципальной собственности города Костромы, землях и земельных участках, государственная собственность на которые не разграничена, расположенных на территории города Костромы, по лоту № \_\_\_\_\_ на условиях, установленных аукционной документацией.

Претендент предлагает использовать **статическую/динамическую/ динамическую светодиодную/** (нужное подчеркнуть) смену рекламного изображения в предлагаемой к установке рекламной конструкции. Настоящим Претендент подтверждает соответствие

(организационно-правовая форма, наименование претендента)

установленным аукционной документацией обязательным требованиям к претендентам.

Уведомляю, что \_\_\_\_\_

(организационно-правовая форма, наименование претендента)

не находится в процессе ликвидации, не признано несостоятельным (банкротом), деятельность не приостановлена.

Обязуюсь соблюдать условия, указанные в аукционной документации.

В случае признания победителем аукциона обязуюсь заключить договор на установку и эксплуатацию рекламной конструкции на недвижимом имуществе, находящемся в муниципальной собственности города Костромы, землях и земельных участках, государственная собственность на которые не разграничена, расположенных на территории города Костромы, в установленный аукционной документацией срок.

В случае, если победитель аукциона будет признан уклонившимся от заключения договора на установку и эксплуатацию рекламной конструкции на недвижимом имуществе, находящемся в муниципальной собственности города Костромы, землях и земельных участках, государственная собственность на которые не разграничена, расположенных на территории города Костромы, а я стану участником аукциона, который сделал предпоследнее предложение о цене права, обязуюсь заключить договор на установку и эксплуатацию рекламной конструкции на недвижимом имуществе, находящемся в муниципальной собственности города Костромы, землях и земельных участках, государственная собственность на которые не разграничена, расположенных на территории города Костромы, по предложенной мной цене права на заключение договора на установку и эксплуатацию рекламной конструкции.

Банковские реквизиты для возврата задатка:

Банк \_\_\_\_\_

Расчётный счёт \_\_\_\_\_

Корреспондентский счёт \_\_\_\_\_

БИК \_\_\_\_\_

Лицевой счёт \_\_\_\_\_

Ф. И. О. (наименование получателя) \_\_\_\_\_

Приложения:

1. \_\_\_\_\_
2. \_\_\_\_\_
3. \_\_\_\_\_
4. \_\_\_\_\_
5. \_\_\_\_\_
6. \_\_\_\_\_

(подпись)

(расшифровка подписи)

(должность руководителя)

М.П.

Заявка принята Организатором торгов:

\_\_\_\_\_ час. \_\_\_\_\_ мин. « \_\_\_\_\_ » \_\_\_\_\_ 2020 г. за № \_\_\_\_\_

Подпись сотрудника Организатора торгов \_\_\_\_\_ / \_\_\_\_\_ /

## ИЗВЕЩЕНИЕ О ПРОВЕДЕНИИ СОБРАНИЯ О СОГЛАСОВАНИИ МЕСТОПОЛОЖЕНИЯ ГРАНИЦЫ ЗЕМЕЛЬНОГО УЧАСТКА

Кадастровым инженером Смирновой Натальей Борисовной, почтовый адрес: 156000, г. Кострома, ул. Чайковского, 9Б, офис 20, E-mail: [sm-natalia@mail.ru](mailto:sm-natalia@mail.ru) тел. 44-04-39, 8-903-897-10-92, № регистрации в государственном реестре лиц, осуществляющих кадастровую деятельность, 25261, выполняются кадастровые работы в отношении земельного участка с кадастровым номером **44:27:020513:94**, расположенного по адресу: **Костромская область, город Кострома, улица Боровая, СНТ «Солонка», участок 94** номер кадастрового квартала 44:27:020513.

Заказчиками кадастровых работ являются: **Козлова Наталия Евгеньевна**, почтовый адрес: 156003, г. Кострома, ул. Боровая, д. 16, кв. 73 тел. 89159212403.

Собрание по поводу согласования местоположения границ состоится по адресу: Костромская область, г. Кострома, ул. Чайковского, д. 9Б оф. 20 «01» июля 2020 г. в 10ч. 30мин.

С проектом межевого плана земельного участка можно ознакомиться по адресу: 156000, г. Кострома, ул. Чайковского, 9Б, офис 20.

Требования о проведении согласования местоположения границ на местности принимаются с «29» мая 2020 г. по «30» июня 2020 г.

Обоснованные возражения о местоположения границ земельного участка после ознакомления с проектом межевого плана принимаются с «29» мая 2020 г. по «30» июня 2020 г. (кроме выходных дней), по адресу: 156000, г. Кострома, ул. Чайковского, 9Б, офис 20.

Правообладатели, с которыми требуется согласовать местоположение границы: земельный участок с кадастровым номером **44:27:020513:99**, расположенный по адресу: **Костромская область, город Кострома, улица Боровая, СНТ «Солонка» участок 99**, земельный участок с кадастровым номером **44:27:020513:98**, расположенный по адресу: **Костромская область, город Кострома, улица Боровая, СНТ «Солонка» участок 98**, земельный участок с кадастровым номером **44:27:020513:96**, расположенный по адресу: **Костромская область, город Кострома, улица Боровая, СНТ «Солонка» участок 96**.

При проведении согласования местоположения границ при себе необходимо иметь документ, удостоверяющий личность, а также документы о правах на земельный участок (часть 12 ст. 39, часть 2 ст. 40 Федерального закона от 24.07.2007 №221-ФЗ «О кадастровой деятельности»).

## ИЗВЕЩЕНИЕ О ПРОВЕДЕНИИ СОБРАНИЯ О СОГЛАСОВАНИИ МЕСТОПОЛОЖЕНИЯ ГРАНИЦЫ ЗЕМЕЛЬНОГО УЧАСТКА

Кадастровым инженером Смирновой Натальей Борисовной, почтовый адрес: 156000, г. Кострома, ул. Чайковского, 9Б, офис 20, E-mail: [sm-natalia@mail.ru](mailto:sm-natalia@mail.ru) тел. 44-04-39, 8-903-897-10-92, № регистрации в государственном реестре лиц, осуществляющих кадастровую деятельность, 25261, выполняются кадастровые работы в отношении земельного участка с кадастровым номером **44:27:020513:187**, расположенного по адресу: **Костромская область, город Кострома, улица Боровая, СНТ «Солонка», участок 187** номер кадастрового квартала 44:27:020513.

Заказчиками кадастровых работ являются: **Матросова Алевтина Сергеевна**, почтовый адрес: 156005, г. Кострома, ул. Шагова, д. 209, кв. 62 тел. 42-09-25.

Собрание по поводу согласования местоположения границ состоится по адресу: Костромская область, г. Кострома, ул. Чайковского, д. 9Б оф. 20 «01» июля 2020 г. в 10ч. 30мин.

С проектом межевого плана земельного участка можно ознакомиться по адресу: 156000, г. Кострома, ул. Чайковского, 9Б, офис 20.

Требования о проведении согласования местоположения границ на местности принимаются с «29» мая 2020 г. по «30» июня 2020 г.

Обоснованные возражения о местоположения границ земельного участка после ознакомления с проектом межевого плана принимаются с «29» мая 2020 г. по «30» июня 2020 г. (кроме выходных дней), по адресу: 156000, г. Кострома, ул. Чайковского, 9Б, офис 20.

Правообладатели, с которыми требуется согласовать местоположение границы: земельный участок с кадастровым номером **44:27:020513:192**, расположенный по адресу: **Костромская область, город Кострома, улица Боровая, СНТ «Солонка» участок 192**, земельный участок с кадастровым номером **44:27:020513:188**, расположенный по адресу: **Костромская область, город Кострома, улица Боровая, СНТ «Солонка» участок 188**.

При проведении согласования местоположения границ при себе необходимо иметь документ, удостоверяющий личность, а также документы о правах на земельный участок (часть 12 ст. 39, часть 2 ст. 40 Федерального закона от 24.07.2007 №221-ФЗ «О кадастровой деятельности»).

## ИЗВЕЩЕНИЕ О ПРОВЕДЕНИИ СОБРАНИЯ О СОГЛАСОВАНИИ МЕСТОПОЛОЖЕНИЯ ГРАНИЦЫ ЗЕМЕЛЬНОГО УЧАСТКА

Кадастровым инженером Смирновой Натальей Борисовной, почтовый адрес: 156000, г. Кострома, ул. Чайковского, 9Б, офис 20, E-mail: [sm-natalia@mail.ru](mailto:sm-natalia@mail.ru) тел. 44-04-39, 8-903-897-10-92, № регистрации в государственном реестре лиц, осуществляющих кадастровую деятельность, 25261, выполняются кадастровые работы в отношении земельного участка с кадастровым номером **44:27:020513:272**, расположенного по адресу: **Костромская область, город Кострома, улица Боровая, СНТ «Солонка», участок 284** номер кадастрового квартала 44:27:020513.

Заказчиками кадастровых работ являются: **Кушнир Людмила Павловна**, почтовый адрес: 156003, г. Кострома, ул. Фестивальная, д. 28, кв. 79 тел. 89607434356.

Собрание по поводу согласования местоположения границ состоится по адресу: Костромская область, г. Кострома, ул. Чайковского, д. 9Б оф. 20 «01» июля 2020 г. в 10ч. 30мин.

С проектом межевого плана земельного участка можно ознакомиться по адресу: 156000, г. Кострома, ул. Чайковского, 9Б, офис 20.

Требования о проведении согласования местоположения границ на местности принимаются с «29» мая 2020 г. по «30» июня 2020 г.

Обоснованные возражения о местоположения границ земельного участка после ознакомления с проектом межевого плана принимаются с «29» мая 2020 г. по «30» июня 2020 г. (кроме выходных дней), по адресу: 156000, г. Кострома, ул. Чайковского, 9Б, офис 20.

Правообладатели, с которыми требуется согласовать местоположение границы: земельный участок с кадастровым номером **44:27:020513:273**, расположенный по адресу: **Костромская область, город Кострома, улица Боровая, СНТ «Солонка» участок 285**, земельный участок с кадастровым номером **44:27:020513:267**, расположенный по адресу: **Костромская область, город Кострома, улица Боровая, СНТ «Солонка» участок 279**, земельный участок с кадастровым номером **44:27:020513:271**, расположенный по адресу: **Костромская область, город Кострома, улица Боровая, СНТ «Солонка» участок 283**.

При проведении согласования местоположения границ при себе необходимо иметь документ, удостоверяющий личность, а также документы о правах на земельный участок (часть 12 ст. 39, часть 2 ст. 40 Федерального закона от 24.07.2007 №221-ФЗ «О кадастровой деятельности»).

#### ИЗВЕЩЕНИЕ О ПРОВЕДЕНИИ СОБРАНИЯ О СОГЛАСОВАНИИ МЕСТОПОЛОЖЕНИЯ ГРАНИЦЫ ЗЕМЕЛЬНОГО УЧАСТКА

Кадастровым инженером Смирновой Натальей Борисовной, почтовый адрес: 156000, г. Кострома, ул. Чайковского, 9Б, офис 20, E-mail: [sm-natalia@mail.ru](mailto:sm-natalia@mail.ru) тел. 44-04-39, 8-903-897-10-92, № регистрации в государственном реестре лиц, осуществляющих кадастровую деятельность, 25261, выполняются кадастровые работы в отношении земельного участка с кадастровым номером **44:27:020513:300**, расположенного по адресу: **Костромская область, город Кострома, улица Боровая, СНТ «Солонка», участок 313** номер кадастрового квартала 44:27:020513.

Заказчиками кадастровых работ является: **Королев Александр Георгиевич**, почтовый адрес: 156000, г. Кострома, микрорайон Якиманиха, д. 8, кв. 31, тел. 89607418873.

Собрание по поводу согласования местоположения границ состоится по адресу: **Костромская область, г. Кострома, ул. Чайковского, д. 9Б оф. 20 «01» июля 2020 г. в 10ч. 30мин.**

С проектом межевого плана земельного участка можно ознакомиться по адресу: 156000, г. Кострома, ул. Чайковского, 9Б, офис 20.

Требования о проведении согласования местоположения границ на местности принимаются с «29» мая 2020 г. по «30» июня 2020 г.

Обоснованные возражения о местоположения границ земельного участка после ознакомления с проектом межевого плана принимаются с «29» мая 2020 г. по «30» июня 2020 г. (кроме выходных дней), по адресу: 156000, г. Кострома, ул. Чайковского, 9Б, офис 20.

Правообладатели, с которыми требуется согласовать местоположение границы: земельный участок с кадастровым номером **44:27:020513:299**, расположенный по адресу: **Костромская область, город Кострома, улица Боровая, СНТ «Солонка» участок 312**.

При проведении согласования местоположения границ при себе необходимо иметь документ, удостоверяющий личность, а также документы о правах на земельный участок (часть 12 ст. 39, часть 2 ст. 40 Федерального закона от 24.07.2007 №221-ФЗ «О кадастровой деятельности»).

#### ИЗВЕЩЕНИЕ О ПРОВЕДЕНИИ СОБРАНИЯ О СОГЛАСОВАНИИ МЕСТОПОЛОЖЕНИЯ ГРАНИЦЫ ЗЕМЕЛЬНОГО УЧАСТКА

Кадастровым инженером Смирновой Натальей Борисовной, почтовый адрес: 156000, г. Кострома, ул. Чайковского, 9Б, офис 20, E-mail: [sm-natalia@mail.ru](mailto:sm-natalia@mail.ru) тел. 44-04-39, 8-903-897-10-92, № регистрации в государственном реестре лиц, осуществляющих кадастровую деятельность, 25261, выполняются кадастровые работы в отношении земельного участка с кадастровым номером **44:27:020513:232**, расположенного по адресу: **Костромская область, город Кострома, улица Боровая, СНТ «Солонка», участок 232** номер кадастрового квартала 44:27:020513.

Заказчиками кадастровых работ являются: **Зарубаева Галина Федоровна**, почтовый адрес: 156002, г. Кострома, ул. Задорина, д. 8, кв. 117, тел. 45-15-36.

Собрание по поводу согласования местоположения границ состоится по адресу: **Костромская область, г. Кострома, ул. Чайковского, д. 9Б оф. 20 «01» июля 2020 г. в 10ч. 30мин.**

С проектом межевого плана земельного участка можно ознакомиться по адресу: 156000, г. Кострома, ул. Чайковского, 9Б, офис 20.

Требования о проведении согласования местоположения границ на местности принимаются с «29» мая 2020 г. по «30» июня 2020 г.

Обоснованные возражения о местоположения границ земельного участка после ознакомления с проектом межевого плана принимаются с «29» мая 2020 г. по «30» июня 2020 г. (кроме выходных дней), по адресу: 156000, г. Кострома, ул. Чайковского, 9Б, офис 20.

Правообладатели, с которыми требуется согласовать местоположение границы: земельный участок с кадастровым номером **44:27:020513:233**, расположенный по адресу: **Костромская область, город Кострома, улица Боровая, СНТ «Солонка» участок 233**, земельный участок с кадастровым номером **44:27:020513:227**, расположенный по адресу: **Костромская область, город Кострома, улица Боровая, СНТ «Солонка» участок 227**.

При проведении согласования местоположения границ при себе необходимо иметь документ, удостоверяющий личность, а также документы о правах на

земельный участок (часть 12 ст. 39, часть 2 ст. 40 Федерального закона от 24.07.2007 №221-ФЗ «О кадастровой деятельности»).

#### ИЗВЕЩЕНИЕ О ПРОВЕДЕНИИ СОБРАНИЯ О СОГЛАСОВАНИИ МЕСТОПОЛОЖЕНИЯ ГРАНИЦЫ ЗЕМЕЛЬНОГО УЧАСТКА

Кадастровым инженером Смирновой Натальей Борисовной, почтовый адрес: 156000, г. Кострома, ул. Чайковского, 9Б, офис 20, E-mail: [sm-natalia@mail.ru](mailto:sm-natalia@mail.ru) тел. 44-04-39, 8-903-897-10-92, № регистрации в государственном реестре лиц, осуществляющих кадастровую деятельность, 25261, выполняются кадастровые работы в отношении земельного участка с кадастровым номером **44:27:020513:259**, расположенного по адресу: **Костромская область, город Кострома, улица Боровая, СНТ «Солонка», участок 271** номер кадастрового квартала 44:27:020513.

Заказчиками кадастровых работ являются: **Медведева Галина Евгеньевна**, почтовый адрес: 156003, г. Кострома, ул. Боровая, д. 12, кв. 4 тел. 89109518933.

Собрание по поводу согласования местоположения границ состоится по адресу: **Костромская область, г. Кострома, ул. Чайковского, д. 9Б оф. 20 «01» июля 2020 г. в 10ч. 30мин.**

С проектом межевого плана земельного участка можно ознакомиться по адресу: 156000, г. Кострома, ул. Чайковского, 9Б, офис 20.

Требования о проведении согласования местоположения границ на местности принимаются с «29» мая 2020 г. по «30» июня 2020 г.

Обоснованные возражения о местоположения границ земельного участка после ознакомления с проектом межевого плана принимаются с «29» мая 2020 г. по «30» июня 2020 г. (кроме выходных дней), по адресу: 156000, г. Кострома, ул. Чайковского, 9Б, офис 20.

Правообладатели, с которыми требуется согласовать местоположение границы: земельный участок с кадастровым номером **44:27:020513:260**, расположенный по адресу: **Костромская область, город Кострома, улица Боровая, СНТ «Солонка» участок 272**.

При проведении согласования местоположения границ при себе необходимо иметь документ, удостоверяющий личность, а также документы о правах на земельный участок (часть 12 ст. 39, часть 2 ст. 40 Федерального закона от 24.07.2007 №221-ФЗ «О кадастровой деятельности»).

#### ИЗВЕЩЕНИЕ О ПРОВЕДЕНИИ СОБРАНИЯ О СОГЛАСОВАНИИ МЕСТОПОЛОЖЕНИЯ ГРАНИЦЫ ЗЕМЕЛЬНОГО УЧАСТКА

Кадастровым инженером Кижкиной Ольгой Владимировной, № регистрации в государственном реестре лиц, осуществляющих кадастровую деятельность 2242, тел.45-33-81, г. Кострома, ул. М. Новикова,4в, E-mail: [kadastr44@mail.ru](mailto:kadastr44@mail.ru) выполняются кадастровые работы по уточнению местоположения границ и площади земельных участков, расположенных по адресам: **Костромская обл., г. Кострома, п. Северный, СТ "Бурильщик" участок 19**, с кадастровым номером 44:27:050212:19. Заказчиком кадастровых работ является Цветкова А.С. (тел. 8950-249-39-68, адрес проживания: Костромская обл., г. Кострома, м-н Давыдовский-1, д. 34, кв. 119). Смежные земельные участки, с правообладателями которых требуется согласовать местоположение границ: земельный участок, расположенный по адресу: **Костромская обл., г. Кострома, п. Северный, СТ "Огонек", участок 12**, с кадастровым номером 44:27:050211:12;

Собрание заинтересованных лиц по поводу согласования местоположения границы состоится по адресу: **Костромская обл., г. Кострома, ул. М. Новикова, д.4в «30» июня 2020 года в 09ч.30 мин.**

С проектом межевого плана земельного участка можно ознакомиться по адресу: **Костромская обл., г. Кострома, ул. М. Новикова, д.4в.**

Требования о проведении согласования местоположения границ на местности принимаются с 01 июня 2020 года по 26 июня 2020 года, обоснованные возражения о местоположении границ земельных участков после ознакомления с проектом межевого плана принимаются с 01 июня 2020 года по 26 июня 2020 года по адресу: **Костромская обл., г. Кострома, ул. М. Новикова, д.4в (кроме праздничных и выходных дней).**

При проведении согласования местоположения границ при себе необходимо иметь документ, удостоверяющий личность, а также документы о правах на земельный участок (часть 12 статьи 39, часть 2 статьи 40 Федерального закона от 24.07.2007г. №221-ФЗ «О кадастровой деятельности»).

#### ИЗВЕЩЕНИЕ О ПРОВЕДЕНИИ СОБРАНИЯ О СОГЛАСОВАНИИ МЕСТОПОЛОЖЕНИЯ ГРАНИЦЫ ЗЕМЕЛЬНОГО УЧАСТКА

Кадастровым инженером Кижкиной Ольгой Владимировной, № регистрации в государственном реестре лиц, осуществляющих кадастровую деятельность 2242, тел.45-33-81, г. Кострома, ул. М. Новикова,4в, E-mail: [kadastr44@mail.ru](mailto:kadastr44@mail.ru)

в отношении земельного участка, расположенного по адресу: **г. Кострома, ул. Гагарина, СТ «Волга», участок №29**, выполняются кадастровые работы по уточнению местоположения границы и площади земельного участка с кадастровым № 44:27:070107:49;

Заказчиком кадастровых работ является Соколова Л.Ф. (тел. 8962-180-13-21, адрес проживания: г. Кострома, ул. Профсоюзная, д.46, кв.5).

Собрание заинтересованных лиц по поводу согласования местоположения границы состоится по адресу: **Костромская обл., г. Кострома, ул. М. Новикова, д.4в «30» июня 2020 года в 10ч.30 мин.**

С проектом межевого плана земельного участка можно ознакомиться по адресу: Костромская обл., г. Кострома, ул. М. Новикова, д.4в.

Требования о проведении согласования местоположения границ на местности принимаются с 01 июня 2020 года по 26 июня 2020 года, обоснованные возражения о местоположении границ земельных участков после ознакомления с проектом межевого плана принимаются с 01 июня 2020 года по 26 июня 2020 года по адресу: Костромская обл., г. Кострома, ул. М. Новикова, д.4в (кроме праздничных и выходных дней).

Правообладатели, с которыми требуется согласовать местоположение границы: земельный участок, расположенный по адресу: г. Кострома, ул. Гагарина, СТ «Волга», участок №30а, с кадастровыми номерами 44:27:070107:31;

земельный участок, расположенный по адресу: г. Кострома, ул. Гагарина, СТ «Волга», земли общего пользования, с кадастровым номером 44:27:070107:119;

При проведении согласования местоположения границ при себе необходимо иметь документ, удостоверяющий личность, а также документы о правах на земельный участок (часть 12 статьи 39, часть 2 статьи 40 Федерального закона от 24.07.2007г. №221-ФЗ «О кадастровой деятельности»).

#### ИЗВЕЩЕНИЕ О ПРОВЕДЕНИИ СОБРАНИЯ О СОГЛАСОВАНИИ МЕСТОПОЛОЖЕНИЯ ГРАНИЦЫ ЗЕМЕЛЬНОГО УЧАСТКА

Кадастровым инженером Ивановой Татьяной Леонидовной, № регистрации в государственном реестре лиц, осуществляющих кадастровую деятельность 3048, тел 496-111, E-mail: [kadastr44@mail.ru](mailto:kadastr44@mail.ru), почтовый адрес 156013, г. Кострома, ул. М. Новикова, д.4в

выполняются кадастровые работы в отношении земельного участка с кадастровым номером 44:27:090206:32, расположенного: Костромская область, г. Кострома, п. Козелино, садоводческое товарищество "Юбилейное" участок № 32

Заказчиком кадастровых работ является Жужакова Н.В. почтовый адрес: г. Кострома, ул. Советская, дом 96, кв.26, тел. 8-953-657-07-70

Собрание по поводу согласования местоположения границы земельного участка состоится по адресу: Костромская область, г. Кострома, п. Козелино, садоводческое товарищество "Юбилейное" участок № 32 «03» июля 2020 г. в «13» часов «00» минут.

С проектом межевого плана земельного участка можно ознакомиться по адресу: Костромская обл., г. Кострома, ул. Маршала Новикова, д.4в. Требования о проведении согласования местоположения границ земельных участков на местности принимаются с «29» мая 2020 г. по «29» июня 2020г. по адресу: Костромская обл., г. Кострома, ул. Маршала Новикова, д.4в.

обоснованные возражения о местоположении границ земельных участков после ознакомления с проектом межевого плана принимаются с «29» мая 2020г. по «29» июня 2020 г. по адресу: Костромская обл., г. Кострома, ул. Маршала Новикова, д.4в.

Смежные земельные участки, с правообладателями которых требуется согласовать местоположение границ земельных участков:

Земельный участок с кадастровым номером 44:27:090206:31, расположенный:

Костромская область, г. Кострома, п. Козелино, садоводческое товарищество "Юбилейное" участок № 31,

Земельный участок с кадастровым номером 44:27:090206:33, расположенный:

Костромская область, г. Кострома, п. Козелино, садоводческое товарищество "Юбилейное" участок № 33.

При проведении согласования местоположения границ при себе необходимо иметь документ, удостоверяющий личность, а также документы о правах на земельный участок (часть 12 статьи 39, часть 2 статьи 40 Федерального закона от 24 июля 2007 года N 221-ФЗ "О кадастровой деятельности").

#### ИЗВЕЩЕНИЕ О ПРОВЕДЕНИИ СОБРАНИЯ О СОГЛАСОВАНИИ МЕСТОПОЛОЖЕНИЯ ГРАНИЦЫ ЗЕМЕЛЬНОГО УЧАСТКА

Кадастровым инженером Кижиквиной Ольгой Владимировной, № регистрации в государственном реестре лиц, осуществляющих кадастровую деятельность, 2242, тел.45-33-81, Костромская обл., г. Кострома, ул. М. Новикова,4в, E-mail: [kadastr44@mail.ru](mailto:kadastr44@mail.ru) в отношении земельного участка, расположенного по адресу: Костромская обл., г. Кострома, проезд Целинный 2-й, д.31/41, выполняются кадастровые работы по уточнению местоположения границы и площади земельного участка с кадастровым номером 44:27:020304:25.

Заказчиком кадастровых работ является Ратникова Н.Н. (тел. 8953-640-55-29, адрес проживания: Костромская обл., г. Кострома, проезд Целинный 2-й, д.31/41). Собрание заинтересованных лиц по поводу согласования местоположения границы состоится по адресу: Костромская обл., г. Кострома, ул. М. Новикова, д.4в «30» июня 2020 года в 09 ч.00 мин.

С проектом межевого плана земельного участка можно ознакомиться по адресу: Костромская обл., г. Кострома, ул. М. Новикова, д.4в.

Требования о проведении согласования местоположения границ на местности принимаются с 01 июня 2020 года по 26 июня 2020 года, обоснованные возражения о местоположении границ земельных участков после ознакомления с проектом межевого плана принимаются с 01 июня

2020 года по 26 июня 2020 года, по адресу: Костромская обл., г. Кострома, ул. М. Новикова, д.4в (кроме праздничных и выходных дней).

Правообладатели, с которыми требуется согласовать местоположение границы: земельный участок, расположенный по адресу: Костромская обл., г. Кострома, проезд Целинный 2-й, д.31/41, с кадастровым номером 44:27:020304:25.

земельный участок, расположенный по адресу: Костромская обл., г. Кострома, проезд Целинный 2-й, д.33, с кадастровым номером 44:27:020304:6.

При проведении согласования местоположения границ при себе необходимо иметь документ, удостоверяющий личность, а также документы о правах на земельный участок (часть 12 статьи 39, часть 2 статьи 40 Федерального закона от 24.07.2007 №221-ФЗ «О кадастровой деятельности»).

Администрация города Костромы

ПОСТАНОВЛЕНИЕ

7 апреля 2020 года

№ 534

#### О присуждении премий для поддержки талантливой и социально активной молодежи города Костромы в 2020 году

В соответствии с Порядком присуждения премии для поддержки талантливой и социально активной молодежи города Костромы, утвержденным постановлением Администрации города Костромы от 3 ноября 2009 года № 2000 «Об учреждении муниципальной премии для поддержки талантливой и социально активной молодежи города Костромы», постановлением Администрации города Костромы от 16 марта 2020 года № 402 «Об установлении в 2020 году размера премии для поддержки талантливой и социально активной молодежи города Костромы», на основании протокола заседания экспертного совета по присуждению премии для поддержки талантливой и социально активной молодежи города Костромы от 23 марта 2020 года, руководствуясь статьей 57 Устава города Костромы,

#### ПОСТАНОВЛЯЮ:

1. Присудить в 2020 году премии для поддержки талантливой и социально активной молодежи города Костромы в размере 12 500 (двенадцать тысяч пятьсот) рублей следующим победителям:

1.1. в номинации «Социально значимая и общественная деятельность»:

1.1.1. в категории «Добровольческая деятельность» Власичевой Дарье Алексеевне, учащейся муниципального бюджетного учреждения дополнительного образования города Костромы «Дом детского творчества "Жемчужина";

1.1.2. в категории «Руководитель общественного объединения (организации)» Работько Анастасии Дмитриевне, председателю Объединенного Совета обучающихся федерального государственного бюджетного образовательного учреждения высшего образования «Костромской государственной университет»;

1.2. в номинации «Образование и наука»:

1.2.1. в категории «Научно-техническое творчество» Касаткину Артуру Николаевичу, учащемуся муниципального бюджетного учреждения дополнительного образования города Костромы «Центр естественнонаучного развития "ЭКОсфера" (станция юных натуралистов) имени выдающегося земляка Зубкова Виктора Федоровича»;

1.2.2. в категории «Учебно-исследовательская деятельность» Макарову Сергею Сергеевичу, старшему научному сотруднику, ученому агроному филиала ФБУ ВНИИЛМ «Центрально-европейская лесная опытная станция»;

1.3. в номинации «Культура и искусство»:

1.3.1. в категории «Исполнительское искусство (вокал)» Александровой Дарье Денисовне, учащейся муниципального бюджетного учреждения дополнительного образования «Детско-юношеский центр "Заволжье";

1.3.2. в категории «Исполнительское искусство (танцы)» Шайновой Марии Александровне, учащейся муниципального бюджетного общеобразовательного учреждения города Костромы «Гимназия № 33»;

1.4. в номинации «Спорт»:

1.4.1. в категории «Любительский спорт и альтернативные, неолимпийские виды спорта» Соловьеву Глебу Андреевичу, учащемуся муниципального бюджетного общеобразовательного учреждения города Костромы «Лицей № 32»;

1.4.2. в категории «Олимпийские виды спорта» Казелину Михаилу Сергеевичу, мастеру спорта международного класса - спортсмену отделения конькобежного спорта государственного бюджетного учреждения Костромской области «Спортивная школа Олимпийского резерва имени олимпийского чемпиона Александра Вячеславовича Голубева»;

1.5. в номинации «Профессиональное мастерство»:

1.5.1. в категории «Профессиональная деятельность (стаж до 3 лет включительно)» Руденко Андрею Сергеевичу, наладчику станков и манипуляторов с ПУ (5 разряд) акционерного общества «Костромской завод автокомпонентов»;

1.5.2. в категории «Профессиональная деятельность (стаж свыше 3 лет)» Морозовой Наталии Вячеславовне, начальнику отдела профилактической и патриотической работы с молодежью муниципального казенного учреждения города Костромы «Молодежный комплекс "Пале"»;

1.5.3. в категории «Комиссар студенческого трудового отряда» Корсаковой Анастасии Александровне, ассистенту кафедры педагогики и акмеологии личности института педагогики и психологии федерального государственного бюджетного образовательного учреждения высшего образования «Костромской государственной университет»;

1.6. в номинации «Журналистская деятельность» Кулешовой-Рогановой Марии Васильевне, шеф-редактору новостей интернет-портала агентства информации KOSTROMA.TODAY.

2. Расходы на реализацию пункта 1 настоящего постановления произвести за счет и в пределах бюджетных ассигнований, предусмотренных в соответствии с решением Думы города Костромы от 19 декабря 2019 года № 204 «О бюджете города Костромы на 2020 год и на плановый период 2021 и 2022 годов» главному распорядителю средств бюджета города Костромы Администрации города Костромы по разделу 901 «Администрация города Костромы», подразделу 0707 «Молодежная политика», целевой статье расходов 0140011012 «Премия для поддержки талантливой и социально активной молодежи», виду расходов 300 «Социальное обеспечение и иные выплаты населению» классификации расходов бюджетов Российской Федерации.

3. Начальнику Бухгалтерско-финансового отдела Администрации города Костромы Потаповой О. В. обеспечить перечисление премий лицам, указанным в пункте 1 настоящего постановления, на реквизиты, указанные в заявлениях соискателей премий.

4. Настоящее постановление вступает в силу со дня его подписания, подлежит официальному опубликованию и размещению на официальном сайте Администрации города Костромы в информационно-телекоммуникационной сети «Интернет».

Глава Администрации города Костромы А.В. СМЕРНОВ.

Администрация города Костромы

## ПОСТАНОВЛЕНИЕ

27 мая 2020 года

№ 916

**О проведении тематического конкурса «Лучший орган территориального общественного самоуправления города Костромы – 2020»**

В целях стимулирования активности участников территориального общественного самоуправления города Костромы в самостоятельном и ответственном осуществлении собственных инициатив по организации мероприятий в сфере благоустройства территорий, на которых осуществляется территориальное общественное самоуправление города Костромы, организации культурно-массовых и спортивных мероприятий, мероприятий по обеспечению правопорядка и пожарной безопасности, иных направлениях деятельности территориального общественного самоуправления, в соответствии с Порядком поощрения участников территориального общественного самоуправления города Костромы, утвержденным решением Думы города Костромы от 30 ноября 2017 года № 204, руководствуясь статьями 42, 44, частью 1 статьи 57 Устава города Костромы,

**ПОСТАНОВЛЯЮ:**

1. Провести в городе Костроме в 2020 году тематический конкурс «Лучший орган территориального общественного самоуправления города Костромы – 2020».
2. Утвердить прилагаемое Положение о тематическом конкурсе «Лучший орган территориального общественного самоуправления города Костромы – 2020».
3. Расходы на реализацию пункта 1 настоящего постановления произвести за счет и в пределах бюджетных ассигнований, предусмотренных Администрации города Костромы на поощрение участников территориального общественного самоуправления в соответствии с решением Думы города Костромы от 21 декабря 2019 года № 204 «О бюджете города Костромы на 2020 год и на плановый период 2021 и 2022 годов» по подразделу 0113 «Другие общегосударственные вопросы», целевой статье 1030092034 «Денежное вознаграждение по итогам тематических конкурсов участникам территориального общественного самоуправления», виду расходов 300 «Социальное обеспечение и иные выплаты населению», виду расходов 200 «Закупка товаров, работ и услуг для обеспечения государственных (муниципальных) нужд» классификации расходов бюджетов Российской Федерации.
4. Определить организатором проведения тематического конкурса «Лучший орган территориального общественного самоуправления города Костромы – 2020» Отдел по работе с общественными организациями Администрации города Костромы.
5. Управляющему делами Администрации города Костромы (Гельмашина Н. В.) обеспечить 29 мая 2020 года официальное опубликование объявления о проведении конкурса.
6. Муниципальному казенному учреждению города Костромы «Автохозяйство» (Сироткин Л. Н.) обеспечить автотранспортом конкурсную комиссию.
7. Настоящее постановление вступает в силу со дня его подписания, подлежит официальному опубликованию и размещению на официальном сайте Администрации города Костромы в информационно-телекоммуникационной сети «Интернет».

Глава Администрации города Костромы А.В. СМИРНОВ.

*Утверждено постановлением Администрации города Костромы от « 27 » мая 2020 года № 916*

**Положение  
о тематическом конкурсе «Лучший орган территориального  
общественного самоуправления города Костромы – 2020»**

**1. Общие положения**

- 1.1. Настоящее Положение определяет цели, условия и порядок проведения тематического конкурса «Лучший орган территориального общественного самоуправления города Костромы – 2020» (далее – конкурс).
- 1.2. Конкурс проводится с 1 июня 2020 года по 30 июня 2020 года.
- 1.3. Участниками конкурса являются участники органов территориального общественного самоуправления города Костромы, решение об участии в конкурсе которых принято на собрании (конференции) участников территориального общественного самоуправления или на заседании коллегиального органа территориального общественного самоуправления.
- 1.4. Организатором конкурса является Отдел по работе с общественными организациями Администрации города Костромы (далее – Организатор конкурса).

**2. Цели и задачи конкурса**

- 2.1. Конкурс проводится в целях создания условий для дальнейшего развития института территориального общественного самоуправления и повышения его роли в решении вопросов местного значения.
- 2.2. Задачами конкурса являются:
  - 2.2.1. развитие и стимулирование социальной активности населения в осуществлении собственных инициатив по решению вопросов местного значения, направленных на создание благоприятных условий жизни населения;
  - 2.2.2. повышение профессионального уровня руководителей и активистов органов территориального общественного самоуправления, обобщение и распространение положительного опыта их работы на территории города Костромы.

**3. Номинации конкурса**

- 3.1. Конкурс проводится в следующих номинациях:
  - 3.1.1. «Лучший орган территориального общественного самоуправления, осуществляемого в пределах одного дома»;
  - 3.1.2. «Лучший орган территориального общественного самоуправления в пределах группы домов, жилого микрорайона, иных территорий проживания граждан с численностью до 1000 участников»;
  - 3.1.3. «Лучший орган территориального общественного самоуправления в пределах группы домов, жилого микрорайона, иных территорий проживания граждан с численностью 1000 и более участников».

**4. Порядок подачи заявок на участие в конкурсе**

- 4.1. Заявка на участие в конкурсе (далее – заявка) подается Организатору конкурса лицом, изъявившим желание участвовать в конкурсе, по форме согласно приложению 1 к настоящему Положению. При подаче заявки предъявляются: документ, удостоверяющий личность, страховое свидетельство обязательного пенсионного страхования, документ, подтверждающий идентификационный номер налогоплательщика (ИНН) лица, изъявившего желание участвовать в конкурсе, и копии указанных документов.
- 4.2. К заявке прилагаются следующие документы:
  - 4.2.1. согласие на обработку персональных данных по форме согласно приложению 2 к настоящему Положению;

4.2.2. протокол собрания (конференции) участников территориального общественного самоуправления или заседания коллегиального органа территориального общественного самоуправления, на котором было принято решение об участии в конкурсе;

4.2.3. информация по форме согласно приложению 3 к настоящему Положению, содержащая сведения о деятельности территориального общественного самоуправления за период с июня 2019 года по март 2020 года (далее – отчетный период);

4.2.4. к заявке также должны быть приложены фотоматериалы о деятельности территориального общественного самоуправления за отчетный период.

4.3. Заявка с приложенными документами подается Организатору конкурса по адресу: Российская Федерация, Костромская область, городской округ город Кострома, город Кострома, улица Советская, дом 1, кабинет 125, номер телефона для справок: 37 38 71.

Дата начала приема заявок – 1 июня 2020 года, дата окончания приема заявок – 10 июня 2020 года. Заявки принимаются ежедневно (кроме субботы и воскресенья) с 10 часов 00 минут до 13 часов 00 минут и с 14 часов 00 минут до 18 часов 00 минут.

4.4. После окончания срока приема заявок Организатор конкурса в период с 11 июня 2020 года по 16 июня 2020 года рассматривает заявки и приложенные к ним документы на соответствие требованиям, установленным пунктами 4.1, 4.2 настоящего Положения, и принимает в отношении лиц, изъявивших желание участвовать в конкурсе, решение о допуске к участию в конкурсе либо об отказе в допуске к участию в конкурсе.

4.5. В случае соответствия лица, изъявившего желание участвовать в конкурсе, критериям, установленным пунктом 1.3 настоящего Положения, и представленных им документов требованиям, установленным пунктами 4.1, 4.2 настоящего Положения, Организатором конкурса принимается в отношении данного лица решение о допуске к участию в конкурсе.

4.6. Решение об отказе в допуске к участию в конкурсе принимается Организатором конкурса по следующим основаниям:

- 4.6.1. несоответствие лица, изъявившего желание участвовать в конкурсе, критериям, установленным пунктом 1.3 настоящего Положения;
- 4.6.2. не представлены документы, указанные в пунктах 4.1, 4.2 настоящего Положения;
- 4.6.3. указанные в заявке или прилагаемых к ней документах сведения не соответствуют действительности.

4.7. Решения, указанные в пунктах 4.5 и 4.6 настоящего Положения, принимаются в форме распоряжения начальника Отдела по работе с общественными организациями Администрации города Костромы и доводятся до лиц, подавших заявки.

4.8. Не позднее одного рабочего дня после дня принятия решения, указанного в пункте 4.5 настоящего Положения, Организатор конкурса направляет его конкурсной комиссии с приложением заявок и документов лиц, в отношении которых принято данное решение.

**5. Конкурсная комиссия**

5.1. Для оценки представленных на конкурс документов, подведения итогов конкурса и определения его победителей Организатором конкурса формируется конкурсная комиссия (далее – комиссия). Возглавляет комиссию председатель.

5.2. Персональный состав комиссии утверждается распоряжением начальника Отдела по работе с общественными организациями Администрации города Костромы.

5.3. Организационно-техническое и информационное обеспечение деятельности комиссии осуществляет Организатор конкурса.

5.4. Комиссия осуществляет следующие функции:

- 5.4.1. рассматривает представленные на конкурс заявки и прилагаемые к ним документы, оценивает участников конкурса;
  - 5.4.2. при необходимости посещает территории субъектов территориального общественного самоуправления, участники которых подали заявки на участие в конкурсе, в соответствии с графиком посещения участников конкурса;
  - 5.4.3. запрашивает у третьих лиц, взаимодействующих с органами территориального общественного самоуправления города Костромы, информацию, характеризующую деятельность органа территориального общественного самоуправления в соответствующей сфере;
  - 5.4.4. подводит итоги конкурса;
  - 5.4.5. определяет победителей конкурса в каждой номинации.
- 5.5. Заседание комиссии считается правомочным, если на нем присутствует не менее двух третей членов комиссии. Решение комиссии принимается простым большинством голосов от числа членов комиссии, участвующих в заседании. Решение комиссии оформляется протоколом, который подписывается председателем комиссии либо заместителем председателя комиссии.

**6. Подведение итогов конкурса, награждение победителей**

6.1. Комиссия в период с 17 июня 2020 года по 30 июня 2020 года рассматривает представленные на конкурс документы, оценивает участников конкурса, подводит итоги конкурса, определяет победителей.

6.2. Комиссия оценивает деятельность органа территориального общественного самоуправления за отчетный период на основании представленных участником конкурса документов в соответствии с критериями и системой оценок, утвержденными распоряжением начальника Отдела по работе с общественными организациями Администрации города Костромы.

6.3. Итоговая оценка участника конкурса определяется как сумма баллов, выставленных каждым членом комиссии. По итогам выставленных оценок составляется рейтинговая таблица участников конкурса в каждой номинации, которая является приложением к протоколу заседания комиссии.

6.4. В каждой номинации определяются победители (участники, набравшие в соответствии с рейтинговой таблицей наибольшее количество баллов и занявшие первое, второе, третье места соответственно), которые награждаются денежными премиями, а также определяются участники, которые будут награждаться поощрительными денежными премиями.

6.5. Денежные премии, поощрительные денежные премии присуждаются в следующих размерах:

6.5.1. в номинации «Лучший орган территориального общественного самоуправления, осуществляемого в пределах одного дома»:

- 1 место – 27 000 рублей;
- 2 место – 25 000 рублей;
- 3 место – 23 000 рублей;
- 2 поощрительные премии по 15 000 рублей;

6.5.2. в номинации «Лучший орган территориального общественного самоуправления в пределах группы домов, жилого микрорайона, иных территорий проживания граждан с численностью до 1000 участников»:

- 1 место – 38 000 рублей;
- 2 место – 35 000 рублей;
- 3 место – 33 000 рублей;
- 7 поощрительных премий по 24 000 рублей;

6.5.3. в номинации «Лучший орган территориального общественного самоуправления в пределах группы домов, жилого микрорайона, иных территорий проживания граждан с численностью 1000 и более участников»:

- 1 место – 53 000 рублей;
- 2 место – 48 000 рублей;



№ п/п	Наименование показателя работы территориального общественного самоуправления	Количество собраний (сходов)
3.	Проведение собраний (сходов) с жителями территориального общественного самоуправления с целью решения актуальных вопросов территориального общественного самоуправления (с приложением копий протоколов)	

Перечень обсуждаемых вопросов:

---



---



---



---



---



---



---



---

**Мероприятия, направленные на профилактику правонарушений и пожарной безопасности на территориях, на которых осуществляется территориальное общественное самоуправление**

№ п/п	Наименование показателя работы территориального общественного самоуправления	Количество
4.	Проведение совместно с участковыми уполномоченными полиции, представителями общественных пунктов охраны правопорядка города Костромы, с комиссией по делам несовершеннолетних и другими организациями совместных рейдов по профилактике правонарушений на территории территориального общественного самоуправления (с приложением копий протоколов совместных рейдов по профилактике правонарушений)	

Фамилия, имя, отчество участкового уполномоченного полиции:

Фамилия, имя, отчество начальника опорного пункта охраны правопорядка:

№ п/п	Наименование показателя работы территориального общественного самоуправления	Количество
5.	Материалы, направленные на профилактику правонарушений, размещенные на информационных стендах	

Перечислить тематику информационных материалов, размещенных на информационных стендах:

---



---



---



---



---



---



---



---

№ п/п	Наименование показателя работы территориального общественного самоуправления	Да/Нет/Планируется
6.	Наличие системы видеонаблюдения	

Указать адреса домов, оснащенных системой видеонаблюдения (при наличии)

---



---



---



---



---



---



---



---

Наименование компании (фирмы), через которую установлена система видеонаблюдения или через которую планируется установка

№ п/п	Наименование показателя работы территориального общественного самоуправления	Количество
7.	Организация и проведение рейдов (бесед), направленных на профилактику пожаров на территории территориального общественного самоуправления (с приложением копии протоколов) Организация и проведение мероприятий, направленных на недопущение пала травы и сухостоя	

Перечень организованных и проведенных рейдов (бесед):

---



---



---



---



---



---



---



---

Мероприятия, направленные на недопущение пала травы и сухостоя:

---



---



---



---



---



---



---



---

№ п/п	Наименование показателя работы территориального общественного самоуправления	Да/Нет
8.	На территориях с частной застройкой осуществление обходов совместно с представителями МЧС с целью подготовки к зимнему периоду	
9.	В многоквартирных домах обход чердачных и подвальных помещений совместно с представителями МЧС	

Мероприятия по приведению в нормативное состояние чердачных и подвальных помещений (Для многоквартирных домов)

---



---



---



---



---



---



---



---

**Формы и методы работы с жителями**

№ п/п	Наименование показателя работы территориального общественного самоуправления	Да/Нет
10.	Участие органа территориального общественного самоуправления в тематических конкурсах, организованных Администрацией города Костромы, а также администрацией Костромской области:  1. «Лучший проект органов территориального общественного самоуправления города Костромы в сфере осуществления собственных инициатив по организации досуга жителей территорий, на которых осуществляется территориальное общественное самоуправление города Костромы на 2020 год»  2. «Лучший проект органов территориального общественного самоуправления города Костромы в сфере осуществления собственных инициатив по организации мероприятий в сфере благоустройства территорий, на которых осуществляется территориальное общественное самоуправление города Костромы на 2020 год»  3. «Костромские дворики»  4. «Лучший орган территориального общественного самоуправления города Костромы – 2019»  5. Областной конкурс территориального общественного самоуправления  6. Участие в программах «Формирование современной городской среды» и «Местные инициативы»	

№ п/п	Наименование показателя работы территориального общественного самоуправления	Количество
11.	Проведение органом территориального общественного самоуправления культурно - массовых мероприятий на территории территориального общественного	

самоуправления вне тематических конкурсов (с приложением фотоотчетов с мероприятия)
----------------------------------------------------------------------------------------

Перечень мероприятий и количество участников территориального общественного самоуправления:


№ п/п	Наименование показателя работы территориального общественного самоуправления	Количество
12.	Проведение на территории территориального общественного самоуправления смотров-конкурсов на звание «лучший дом», «лучший двор (улица)», «лучший подъезд» и иных (с приложением фотоотчетов с конкурсов)	

В случае проведения на территории территориального общественного самоуправления смотров-конкурсов указать перечень смотров-конкурсов и их победителей


№ п/п	Наименование показателя работы территориального общественного самоуправления	Да/Нет
13.	Наличие информационного сайта, в том числе в социальных сетях	

Наименование социальной сети с указанием id адреса и наименование страницы (при наличии)

#### Социальные показатели

№ п/п	Наименование показателя работы территориального общественного самоуправления	Да/Нет
14.	Взаимодействие с ветеранскими организациями, оказание адресной помощи ветеранам	

Наименование ветеранских организаций:


№ п/п	Наименование показателя работы территориального общественного самоуправления	Да/Нет
15.	Ведение учета ветеранов по категориям (участник Великой Отечественной войны, житель блокадного Ленинграда, труженик тыла, ветеран труда, участник боевых действий) (с приложением списочного учета по категориям)	

Количество ветеранов по категориям:

1. участник Великой Отечественной войны: \_\_\_\_\_

2. житель блокадного Ленинграда: \_\_\_\_\_

3. труженик тыла: \_\_\_\_\_

4. ветеран труда: \_\_\_\_\_

5. участник боевых действий: \_\_\_\_\_

№ п/п	Наименование показателя работы территориального общественного самоуправления	Да/Нет
16.	Ведение учета социально незащищенных категорий граждан (одиноких и одиноко проживающих пожилых граждан пенсионеров, инвалидов, многодетных семей, неполных семей, детей и молодежи, оказавшихся в трудной жизненной ситуации) (с приложением списочного учета по категориям)	

Количество социально незащищенных граждан по категориям:

одиноких и одиноко проживающих пожилых граждан, пенсионеров: \_\_\_\_\_

инвалидов - \_\_\_\_\_

многодетных семей - \_\_\_\_\_

неполных семей - \_\_\_\_\_

детей и молодежи, оказавшихся в трудной жизненной ситуации - \_\_\_\_\_

№ п/п	Наименование показателя работы территориального общественного самоуправления	Количество
17.	Оказание адресной помощи социально незащищенным категориям граждан	

Наименование мероприятий, оказанных социально незащищенным категориям граждан


№ п/п	Наименование показателя работы территориального общественного самоуправления	Количество
18.	Участие в социальных акциях «Собери ребенка в школу», «Добрый пластик», «Covid 19» и иных	

Наименование социальных акций, проведенных на территории ТОС


#### Сфера благоустройства

№ п/п	Наименование показателя работы территориального общественного самоуправления	Количество
19.	<b>Благоустройство и улучшение санитарного состояния территории ТОС, мест общего пользования, многоквартирных домов на территории ТОС</b>	
19.1.	Проведенные субботники	
19.2.	Количество участников территориального общественного самоуправления, участвующих в благоустройстве территории	
19.3.	Количество ликвидированных несанкционированных свалок	
19.4.	Снос ветхих строений (строений)	
19.5.	Вырубка аварийных деревьев в порядке, установленном действующим законодательством	

№ п/п	Наименование показателя работы территориального общественного самоуправления	Да/Нет
20.	<b>Эстетическое благоустройство мест общего пользования и многоквартирных домов на территории ТОС</b>	
20.1.	Эстетическое благоустройство дворов территории территориального общественного самоуправления	
20.2.	Благоустройство контейнерных площадок на территории территориального общественного самоуправления	
20.3.	Освещение территории территориального общественного самоуправления	
20.4.	Наличие парковочных стоянок на территории территориального общественного самоуправления	
20.5.	Ремонт дорожного полотна на территории территориального общественного самоуправления	

№ п/п 21	Организация взаимодействия с юридическими лицами и индивидуальными предпринимателями, осуществляющими деятельность по управлению многоквартирными домами, оказывающими услуги и (или) выполняющими работы по содержанию и ремонту общего имущества в многоквартирных домах на территории территориального общественного самоуправления, отраслевыми (функциональными) органами Администрации города Костромы по вопросам сферы городского хозяйства (с приложением копии письменного (электронного) обращения, отзыва)	
№ п/п 22	Организация работы по установке малых архитектурных форм, детских спортивных площадок и хоккейных кортов, детских игровых городков (далее – объекты)	
22.1.	Проведение текущего ремонта указанных объектов на территории территориального общественного самоуправления	

Перечень установленных объектов:

---

---

---

---

---

---

---

---

Перечень проводимых мероприятий по приведению объектов в нормативное состояние:

---

---

---

---

---

---

---

---

№ п/п	Наименование показателя работы территориального общественного самоуправления	Да/Нет
23.	Достижения органа территориального общественного самоуправления, новые формы и методы работы, нестандартный творческий подход к организации территориального общественного самоуправления	

Перечень достижений в сфере благоустройства:

---

---

---

---

---

---

---

---

Перечень достижений в сфере досуга:

---

---

---

---

---

---

---

---

Иные достижения:

---

---

---

---

---

---

---

---

**Администрация города Костромы  
ПОСТАНОВЛЕНИЕ**

27 мая 2020 года № 917

**О внесении изменений в схему размещения нестационарных торговых объектов на территории города Костромы**

В целях упорядочения размещения объектов нестационарной торговой сети, создания условий для улучшения организации и качества обслуживания населения города Костромы, в соответствии с решением Думы города Костромы от 24 апреля 2015 года № 76 «Об утверждении правил предоставления органами местного самоуправления города Костромы права на размещение нестационарных торговых объектов на территории города Костромы», на основании протоколов заседания городской межведомственной комиссии по упорядочиванию нестационарных торговых объектов на территории города Костромы от 24 января 2020 года № 2, руководствуясь статьями 42, 44, частью 1 статьи 57 Устава города Костромы, **ПОСТАНОВЛЯЮ:**

1. Внести в схему размещения нестационарных торговых объектов на территории города Костромы, утвержденную постановлением Администрации города Костромы от 26 мая 2011 года № 1219 (с изменениями, внесенными постановлениями Администрации города Костромы от 28 июля 2011 года № 1751, от 13 декабря 2011 года № 2814, от 23 декабря 2011 года № 2939, от 5 марта 2012 года № 342, от 20 апреля 2012 года № 805, от 13 августа 2012 года № 1649, от 18 октября 2012 года № 2165, от 26 июля 2013 года № 1634, от 18 декабря 2013 года № 2904, от 14 февраля 2014 года № 398, от 19 июня 2014 года № 1538, от 25 июля 2014 года № 1908, от 30 октября 2014 года № 2949, от 18 декабря 2014 года № 3432, от 29 декабря 2014 года № 3584, от 23 марта 2015 года № 603, от 12 мая 2015 года № 1053, от 4 августа 2015 года № 1996, от 10 сентября 2015 года № 2522, от 3 ноября 2015 года № 3152, от 3 декабря 2015 года № 3584, от 22 декабря 2015 года № 3832, от 11 февраля 2016 года № 292, от 21 марта 2016 года № 595, от 8 апреля 2016 года № 894, от 13 апреля 2016 года № 945, от 5 мая 2016 года № 1117, от 1 июня 2016 года № 1461, от 12 августа 2016 года № 2246, от 7 октября 2016 года № 2873, от 30 ноября 2016 года № 3232, от 9 января 2017 года № 25, от 13 апреля 2017 года № 905, от 15 июня 2017 года № 1720, от 31 июля 2017 года № 2137, от 29 ноября 2017 года № 3113, от 29 января 2018 года № 121, от 25 июня 2018 года № 1349,

от 25 июля 2018 года № 1637, от 2 августа 2018 года № 1694, от 19 октября 2018 года № 2338, от 18 декабря 2018 года № 2733, от 15 февраля 2019 года № 208, от 21 марта 2019 года № 406, от 13 мая 2019 года № 731, от 6 июня 2019 года № 941, от 4 июля 2019 года № 1133, от 30 августа 2019 года № 1622, от 18 сентября 2019 года № 1724, от 6 ноября 2019 года № 2145, от 14 ноября 2019 года № 2183, от 14 января 2020 года № 23, от 21 февраля 2020 года № 278, от 28 февраля 2020 года № 328, от 19 мая 2020 года № 848), следующие изменения:

**1.1. строку 153 изложить в следующей редакции:**

« 153.	Улица Калиновская, в районе дома 22	8,5	павильон с навесом для ожидания транспорта	1	продовольственные товары	круглый год
--------	-------------------------------------	-----	--------------------------------------------	---	--------------------------	-------------

**1.2. строку 169 изложить в следующей редакции:**

« 169.	Улица Козуева, в районе дома 79	17,65	павильон с навесом для ожидания транспорта	1	продовольственные товары	круглый год
--------	---------------------------------	-------	--------------------------------------------	---	--------------------------	-------------

**1.3. строку 205 изложить в следующей редакции:**

« 205.	Проспект Мира, в районе дома 52	8,3	павильон с навесом для ожидания транспорта	1	продовольственные товары	круглый год
		10,66	киоск с местами для ожидания транспорта	1	продовольственные товары	круглый год
		4,01	киоск	1	питьевая вода	круглый год

**1.4. строку 313 изложить в следующей редакции:**

« 313.	Микрорайон Черноречье, в районе дома 3а	16,25 (1 x 8,5; 1 x 7,75)	павильоны с навесом для ожидания транспорта	1	продовольственные товары, бытовое обслуживание	круглый год
--------	-----------------------------------------	---------------------------	---------------------------------------------	---	------------------------------------------------	-------------

**1.5. дополнить:**

1.5.1. приложением 153 согласно приложению 1 к настоящему постановлению;


1.5.2. приложением 169 согласно приложению 2 к настоящему постановлению;



1.5.3. приложением 205 согласно приложению 3 к настоящему постановлению;

1.5.4. приложением 313 согласно приложению 4 к настоящему постановлению.

2. Настоящее постановление вступает в силу со дня его официального опубликования и подлежит размещению на официальном сайте Администрации города Костромы в информационно-телекоммуникационной сети «Интернет».

**Глава Администрации города Костромы А.В. СМIRНОВ.**

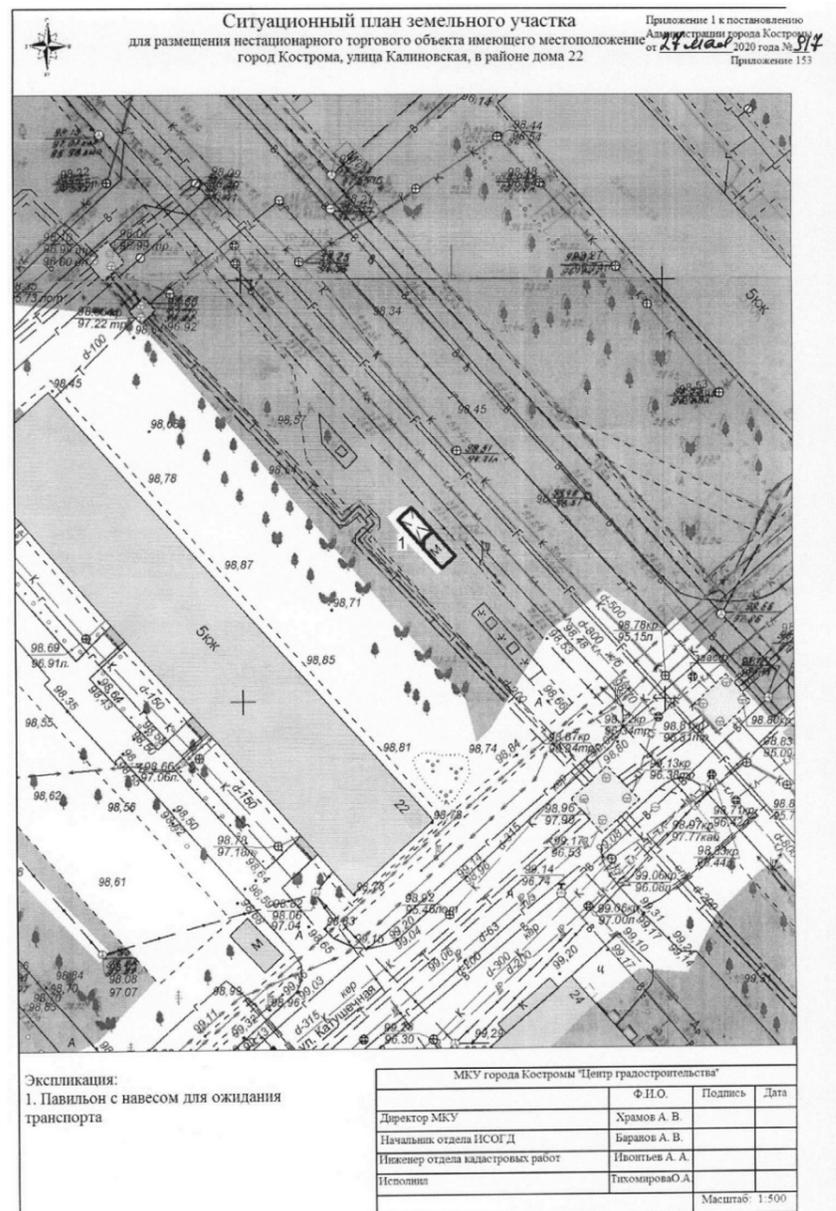

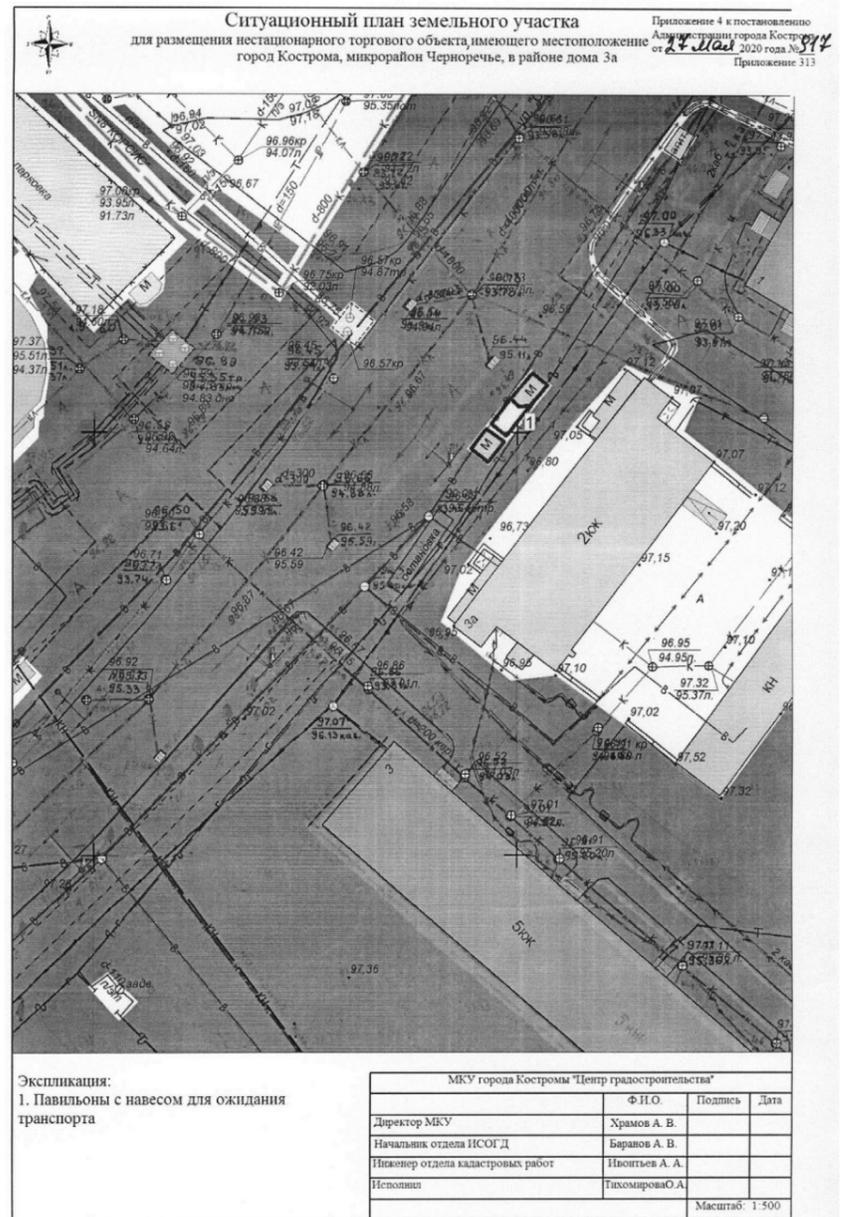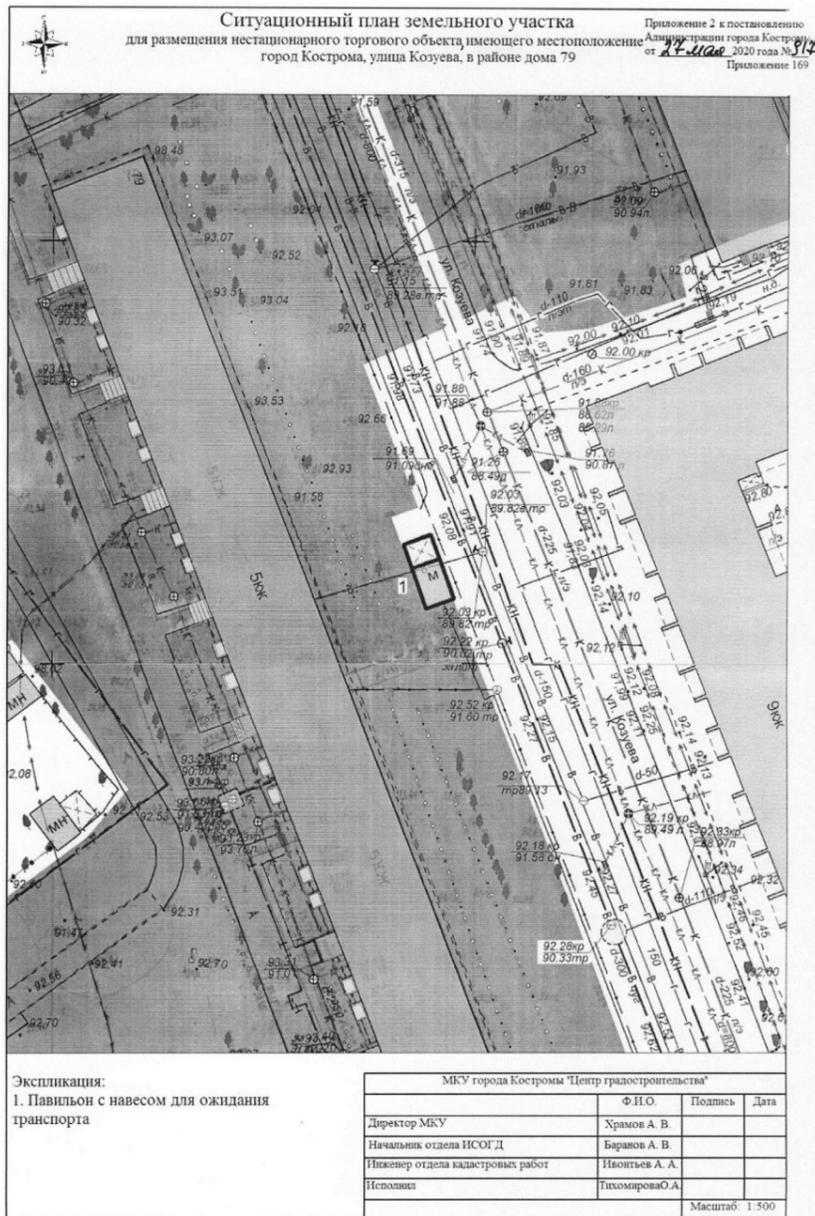

**ОБЪЯВЛЕНИЕ**


На основании обращения председателя гаражного кооператива № 123, расположенного по адресу: город Кострома, бульвар Петровский, Романова М. С. по вопросу согласования Схемы ограждения земельного участка гаражного кооператива № 123 с кадастровым номером 44:27:040732:92, во исполнение пункта 3 статьи 4 Порядка согласования Схемы ограждения земельного участка на территории города Костромы, утвержденного решением Думы города Костромы от 4 декабря 2014 года № 233, Администрацией города Костромы проводится изучение мнения заинтересованных лиц по вопросу установки ограждения на земельном участке гаражного кооператива № 123 с кадастровым номером 44:27:040732:92, согласно Схеме ограждения земельного участка.

Предложения и рекомендации по данному вопросу принимаются Управлением архитектуры и градостроительства в письменной форме до 11 июня 2020 года по адресу: площадь Конституции, 2, кабинеты 406, 416.

**И.о. начальника Управления архитектуры и градостроительства Администрации города Костромы Е.С. ЯНОВА.**

Эскиз (внешний вид) и параметры проектируемого ограждения по адресу г. Кострома, б-р Петровский, Гаражный кооператив № 123

Тип ограждения: Шлагбаум  
Размеры: Длина 4,9 метра, высота 1,8 метра  
Внешний вид:

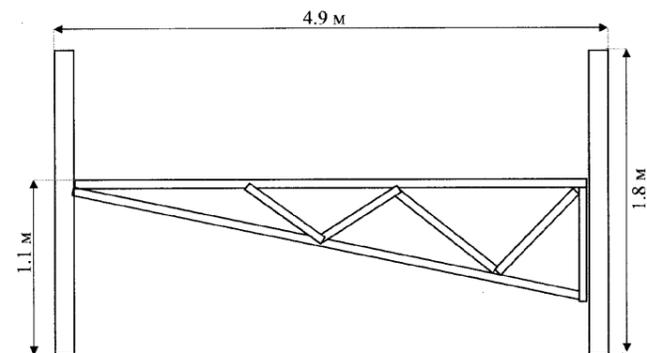

Ограничитель въезда транспортных средств по высоте представляет из себя два столба из стальных труб диаметром 108 мм, высотой 1,8 метра, заглубленных в землю на 1 метр. К одному из столбов на поворотных петлях прикреплен шлагбаум, сваренный из стального профиля прямоугольного сечения размерами 60x80 мм. На втором столбе расположена проушина под навесной замок.

Данное ограждение размещается на Въезде №1 в Гаражный кооператив № 123, со стороны стадиона Динамо (см. схему ограждения).

В Гаражный кооператив остаётся свободным Въезд №2 со стороны коллективных садов «Расцвет» (см. схему ограждения).


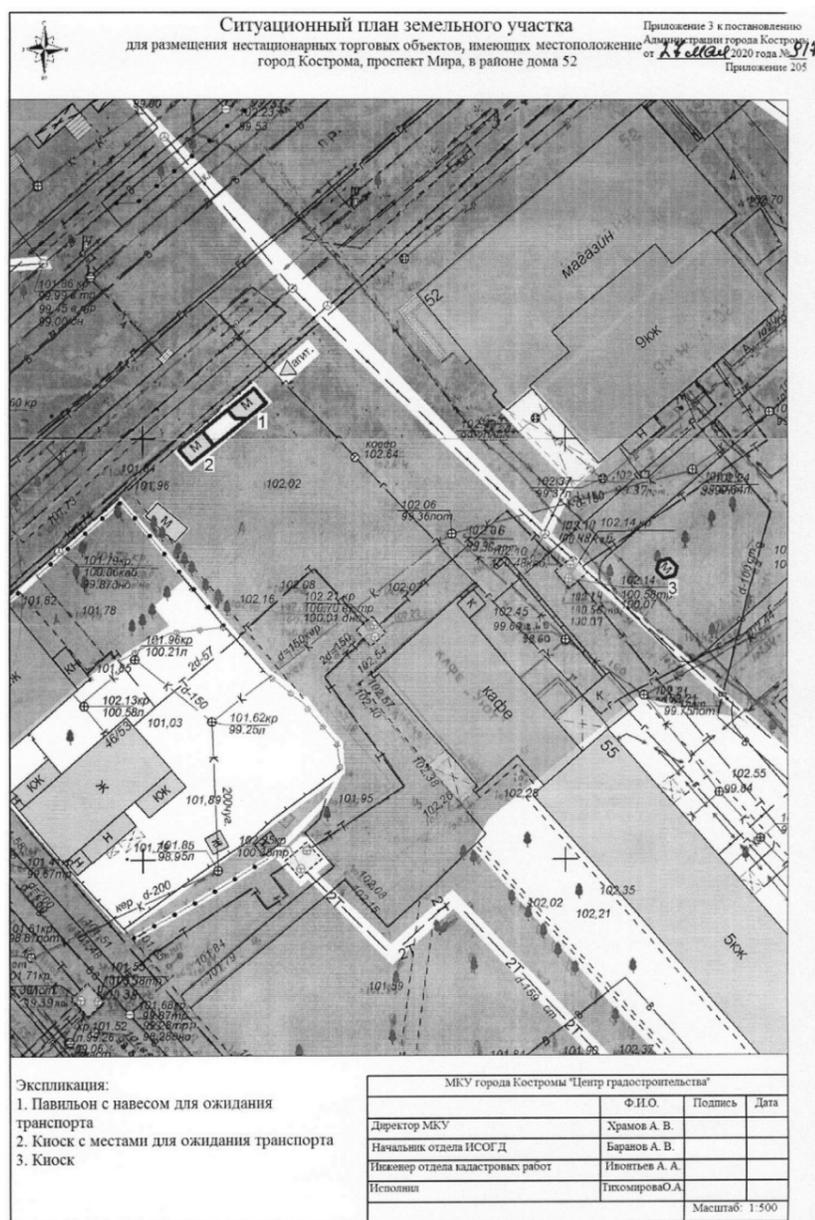


Схема ограждения земельного участка по адресу г.Кострома, б-р Петровский, Гаражный кооператив № 123

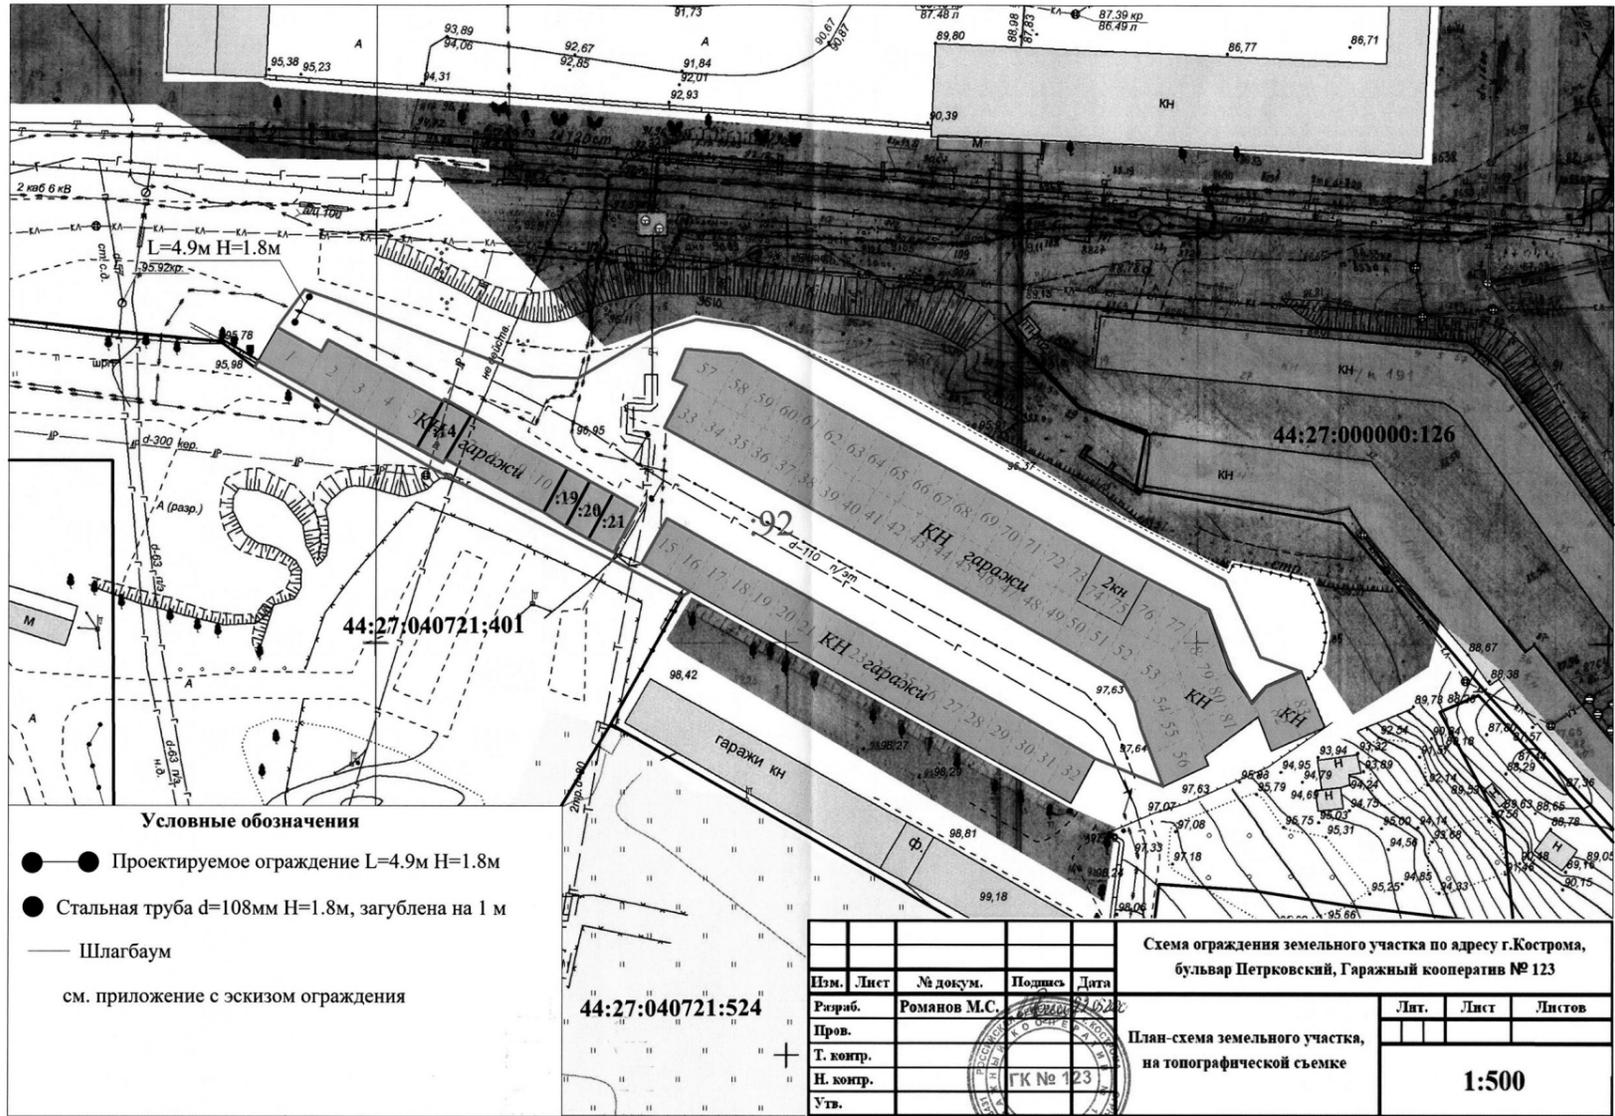



**ОБЪЯВЛЕНИЕ**

На основании обращения ООО Управляющая компания «Империал44» по вопросу согласования Схемы ограждения земельного участка под многоквартирным домом по адресу: город Кострома, улица Козуева, 3/46, во исполнение пункта 3 статьи 4 Порядка согласования Схемы ограждения земельного участка на территории города Костромы, утвержденного решением Думы города Костромы от 4 декабря 2014 года № 233, Администрацией города Костромы проводится изучение мнения заинтересованных лиц по вопросу установки ограждения


на земельном участке под многоквартирным домом по адресу: город Кострома, улица Козуева, 3/46, согласно Схеме ограждения земельного участка.

Предложения и рекомендации по данному вопросу принимаются Управлением архитектуры и градостроительства в письменной форме до 11 июня 2020 года по адресу: площадь Конституции, 2, кабинеты № 406, 416.

**И.о. начальника Управления архитектуры и градостроительства Администрации города Костромы Е.С. ЯНОВА.**

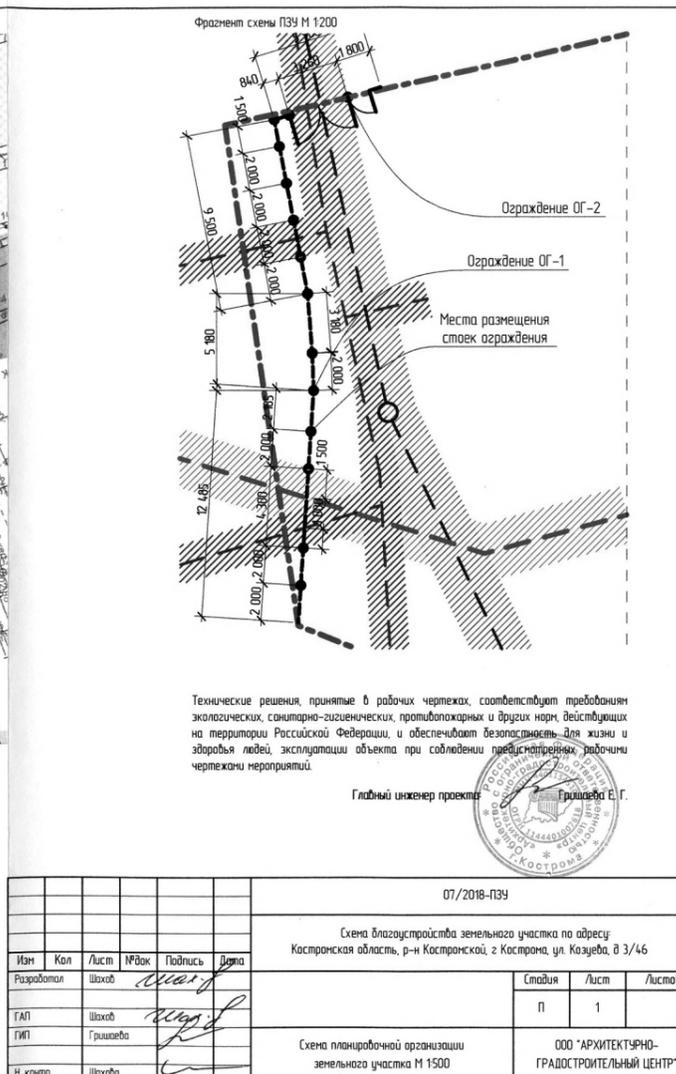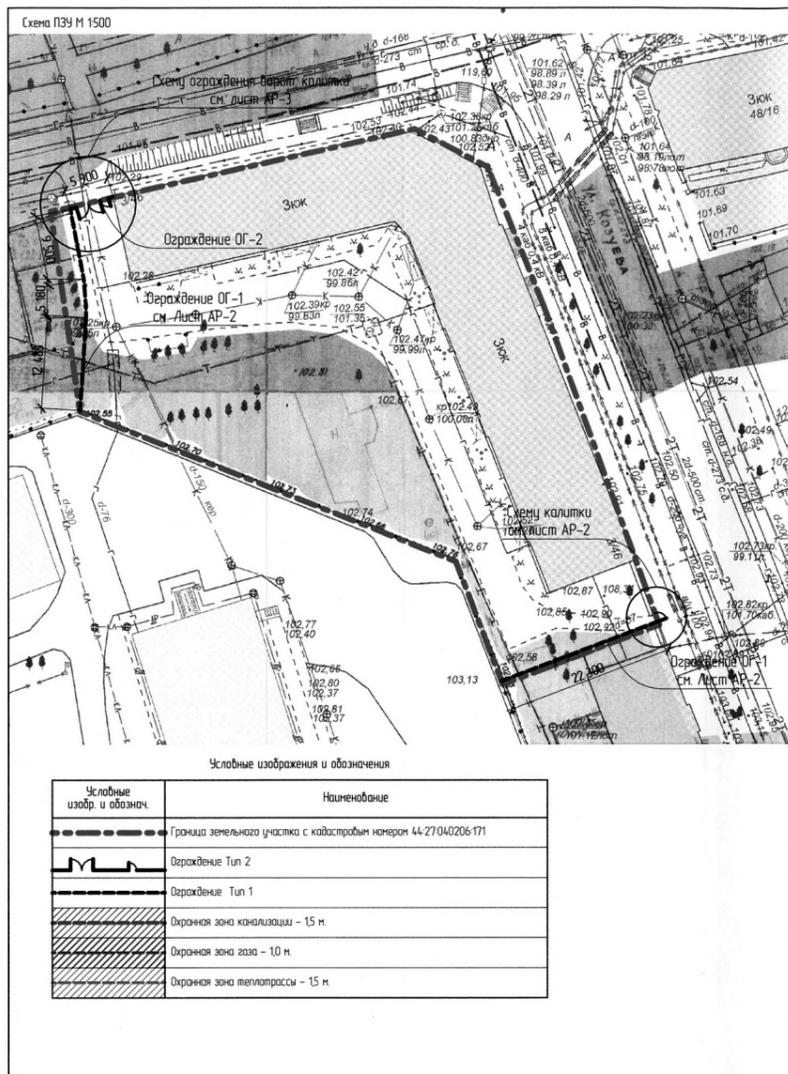



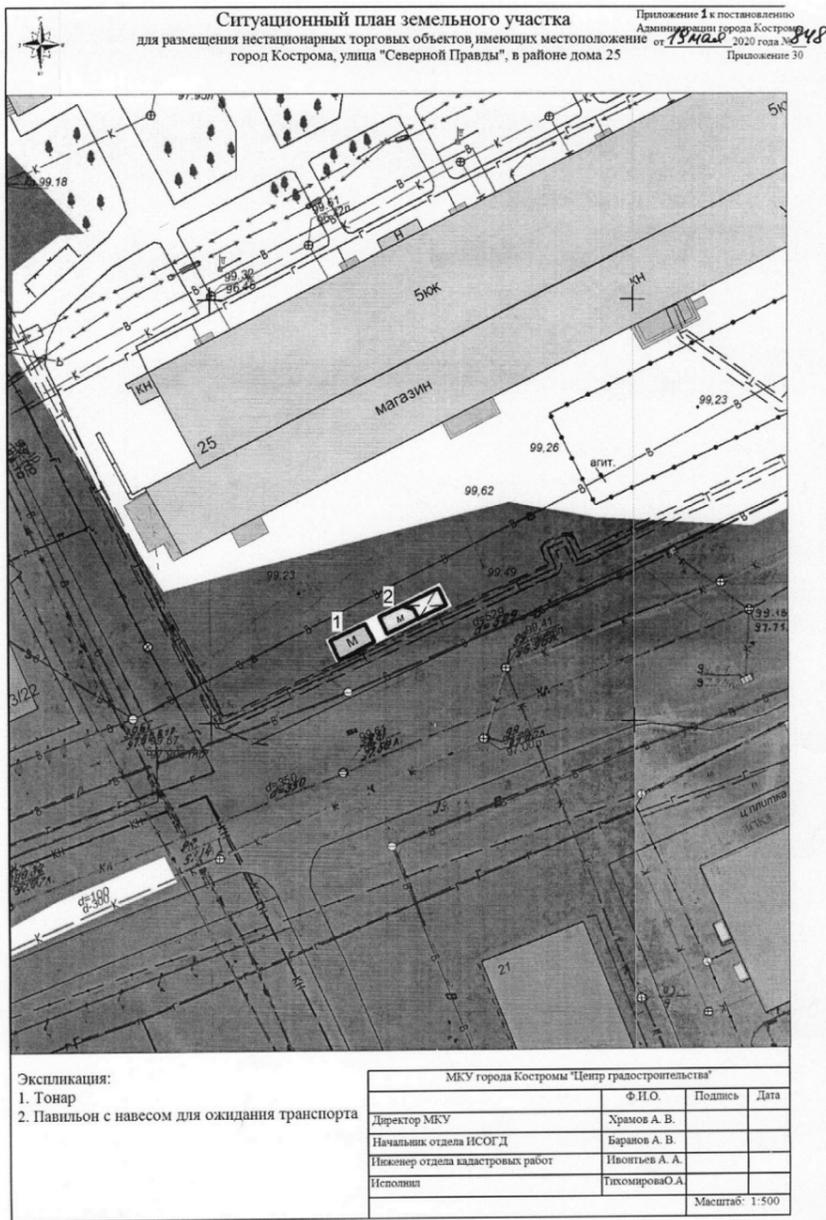

## Информация Управления Роскомнадзора по Костромской области

## Формирование ответственного отношения подростков и детей к личным (персональным) данным

1 июня – День защиты детей и Управление Роскомнадзора по Костромской области (далее - Управление) поздравляет всех ребят с этим праздником детства.

В этот день Управление всегда проводит мероприятия с участием школьников, посвященные защите прав субъектов персональных данных.

Но в настоящее время, с учетом действия ограничительных мер, принятых в связи с распространением новой коронавирусной инфекции, проведение представителями Управления очных профилактических мероприятий не представляется возможным. В тоже время Управление не может оставаться в стороне от вопросов, посвященных защите подростков и детей, ведь одним из приоритетных направлений деятельности в сфере защиты прав субъектов персональных данных является профилактическая работа в под-ростковой среде, особенно при пользовании сетью «Интернет».

Наши дети являются наиболее уязвимой категорией субъектов персональных данных. При этом у них отмечается высокий уровень активности в сети «Интернет», связанной с раскрытием своих персональных данных неопределенному кругу лиц.

На страницах в сети «Интернет» размещаются сведения о фамилии, имени, дате рождения, номере телефона (номере для обмена сообщениями с использованием мобильного телефона), сведения о месте учебы, информация о родственных связях, фотографии, сведения об увлечениях и местах дополнительного образования, иная личная информация.

Представляется важным донести до пользователей сети «Интернет» основные «правила» пользования Интернет-платформами ([https://44.rkn.gov.ru/docs/44/pravila\\_polbozovaniya\\_Internet\\_-\\_platformami.pdf](https://44.rkn.gov.ru/docs/44/pravila_polbozovaniya_Internet_-_platformami.pdf)) (социальными сетями), а также как правильно общаться в сети.

Для проверки своих знаний предлагаем разгадать небольшой кроссворд ([https://44.rkn.gov.ru/docs/44/Krossvord\\_2.pdf](https://44.rkn.gov.ru/docs/44/Krossvord_2.pdf)).

Еще раз хотим поздравить с праздником - с Днем защиты детей!  
Берегите свои персональные данные.

Информация подготовлена Управлением РКН по Костромской области.

ОФИЦИАЛЬНЫЙ САЙТ ДУМЫ ГОРОДА КОСТРОМЫ [www.duma-kostroma.ru](http://www.duma-kostroma.ru)

Глава города Костромы

## ПОСТАНОВЛЕНИЕ

29 мая 2020 года

№ 37

**О назначении общественных обсуждений по проекту, предусматривающему внесение изменений в проект межевания территории, ограниченной улицами Гагарина, Титова, Советской, проездом от улицы Советской до улицы Гагарина**

Рассмотрев обращение главы Администрации города Костромы от 25 мая 2020 года № 24исх-2396/20 "О назначении общественных обсуждений", в целях соблюдения права человека на благоприятные условия жизнедеятельности, прав и законных интересов правообладателей земельных участков и объектов капитального строительства, в соответствии со статьями 5<sup>1</sup> и 46 Градостроительного кодекса Российской Федерации, Федеральным законом от 6 октября 2003 года № 131-ФЗ "Об общих принципах организации местного самоуправления в Российской Федерации", Порядком организации и проведения публичных слушаний, общественных обсуждений по проектам муниципальных правовых актов города Костромы в сфере градостроительной деятельности, Правилами землепользования и застройки города Костромы, руководствуясь статьями 20, 37 и 56 Устава города Костромы,

## ПОСТАНОВЛЯЮ:

1. Назначить общественные обсуждения по проекту, предусматривающему внесение изменений в проект межевания территории, ограниченной улицами Гагарина, Титова, Советской, проездом от улицы Советской до улицы Гагарина (приложение 1).

2. Определить организатором общественных обсуждений по проекту, предусматривающему внесение изменений в проект межевания территории, ограниченной улицами Гагарина, Титова, Советской, проездом от улицы Советской до улицы Гагарина, - Комиссию по рассмотрению документации по планировке территории города Костромы.

3. Провести сбор предложений и замечаний по проекту, предусматривающему внесение изменений в проект межевания территории, ограниченной улицами Гагарина, Титова, Советской, проездом от улицы Советской до улицы Гагарина, в срок до 15 июня 2020 года.

4. Утвердить прилагаемые:

1) границы территории, в пределах которых проводятся общественные обсуждения по проекту, предусматривающему внесение изменений в проект межевания территории, ограниченной улицами Гагарина, Титова, Советской, проездом от улицы Советской до улицы Гагарина (приложение 2);

2) оповещение о начале общественных обсуждений (приложение 3).


5. Опубликовать 29 мая 2020 года в порядке, установленном для официального опубликования муниципальных правовых актов города Костромы, иной официальной информации, и разместить на официальном сайте Думы города Костромы в информационно-телекоммуникационной сети "Интернет":

1) настоящее постановление;

2) проект постановления Администрации города Костромы "Об утверждении изменений в документацию по планировке территории, ограниченной улицами Гагарина, Титова, Советской, проездом от улицы Советской до улицы Гагарина".

6. С 8 июня 2020 года разместить на официальном сайте Администрации города Костромы в информационно-телекоммуникационной сети "Интернет":

1) проект постановления Администрации города Костромы "Об утверждении изменений в документацию по планировке территории, ограниченной улицами Гагарина, Титова,

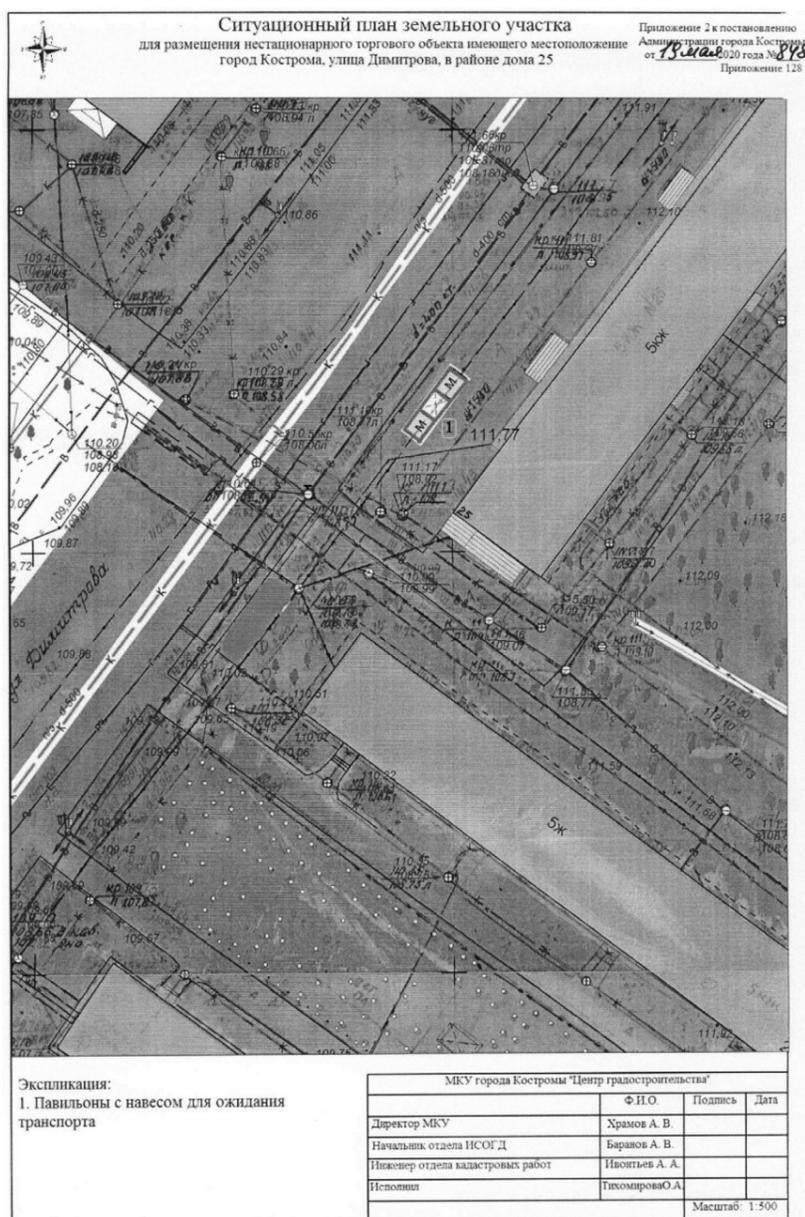

Советской, проездом от улицы Советской до улицы Гагарина”;

2) проект, предусматривающий внесение изменений в проект межевания территории, ограниченной улицами Гагарина, Титова, Советской, проездом от улицы Советской до улицы Гагарина;

3) оповещение о начале общественных обсуждений.


7. Не позднее 8 июня 2020 года разместить и до 15 июня 2020 года распространять оповещение о начале общественных обсуждений на информационных стендах, находящихся в муниципальной собственности.

8. Настоящее постановление вступает в силу со дня его подписания и подлежит официальному опубликованию.

Глава города Костромы  
Ю. В. ЖУРИН.

**Приложение 2 к постановлению Главы города Костромы от 29 мая 2020 года № 37**

**Границы территории, в пределах которых проводятся общественные обсуждения по проекту, предусматривающему внесение изменений в проект межевания территории, ограниченной улицами Гагарина, Титова, Советской, проездом от улицы Советской до улицы Гагарина**

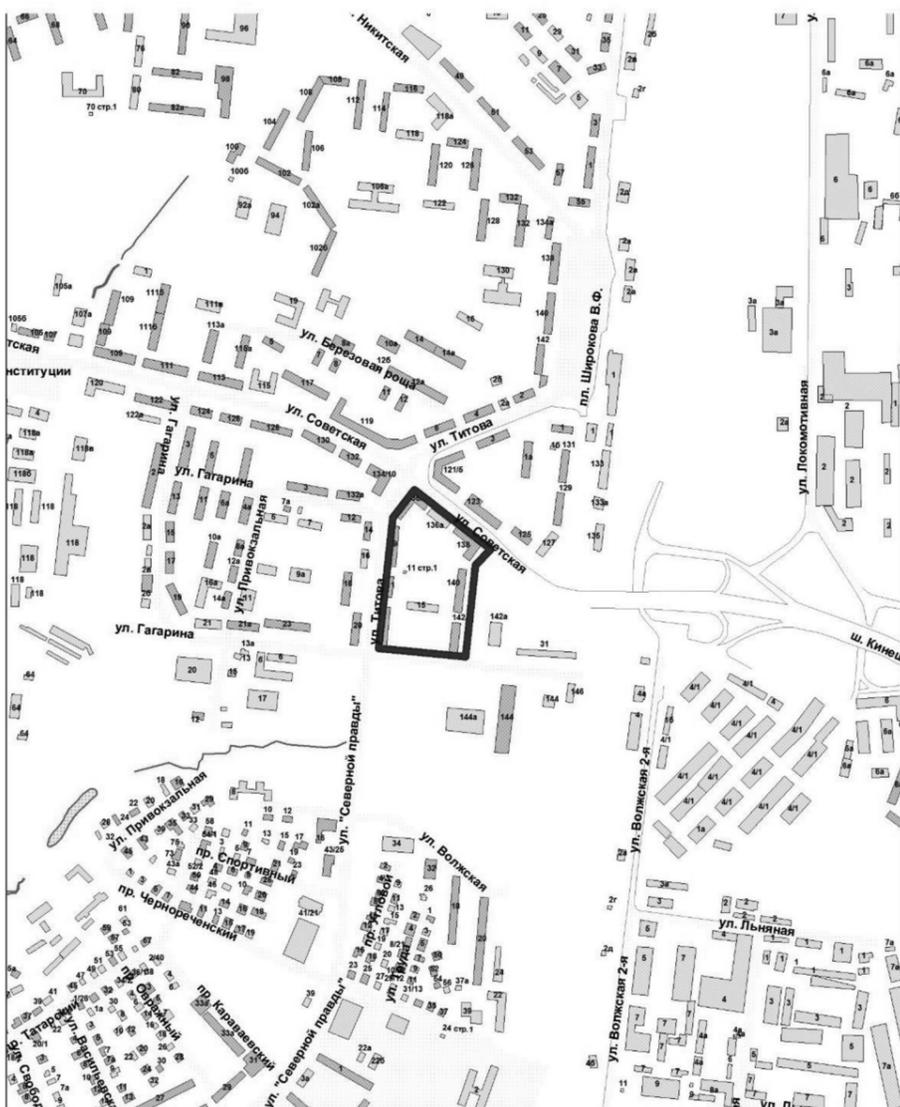

**Приложение 3 к постановлению Главы города Костромы от 29 мая 2020 года № 37**

**ОПОВЕЩЕНИЕ О НАЧАЛЕ ОБЩЕСТВЕННЫХ ОБСУЖДЕНИЙ**

Глава города Костромы информирует о назначении общественных обсуждений по проекту, предусматривающему внесение изменений в проект межевания территории, ограниченной улицами Гагарина, Титова, Советской, проездом от улицы Советской до улицы Гагарина.

Проект, предусматривающий внесение изменений в проект межевания территории, ограниченной улицами Гагарина, Титова, Советской, проездом от улицы Советской до улицы Гагарина, является приложением к постановлению Главы города Костромы от 29 мая 2020 года № 37.

Организатор общественных обсуждений - Комиссия по рассмотрению документации по планировке территории города Костромы (адрес: Российская Федерация, Костромская область, городской округ город Кострома, город Кострома, площадь Конституции, дом 2, телефон 42 - 70 72).

Предложения и замечания по проекту направляются организатору общественных обсуждений в срок до 15 июня 2020 года.

Экспозиция проекта проводится на официальном сайте Администрации города Костромы в информационно-телекоммуникационной сети "Интернет" по адресу: [www.gradkostroma.ru](http://www.gradkostroma.ru)

в разделе: Жителям/Градостроительство/Публичные слушания с 8 июня 2020 г. Консультирование проводится по телефону (4942) 42 70 72.

Проект, подлежащий рассмотрению на общественных обсуждениях, и информационные материалы к нему (при наличии) будут размещены на официальном сайте Администрации города Костромы в информационно-телекоммуникационной сети "Интернет" по адресу: [www.gradkostroma.ru](http://www.gradkostroma.ru) с 8 июня 2020 г.

Участники общественных обсуждений в целях идентификации представляют сведения о себе (фамилию, имя, отчество (при наличии), дату рождения, адрес места жительства (регистрации) - для физических лиц; наименование, основной государственный регистрационный номер, место нахождения и адрес - для юридических лиц) с приложением документов, подтверждающих такие сведения. Участники общественных обсуждений, являющиеся правообладателями соответствующих земельных участков и (или) расположенных на них объектов капитального строительства и (или) помещений, являющихся частью указанных объектов капитального строительства, также представляют сведения соответственно о таких земельных участках, объектах капитального строительства, помещениях, являющихся частью указанных объектов капитального строительства, из Единого государственного реестра недвижимости и иные документы, устанавливающие или удостоверяющие их права на такие земельные участки, объекты капитального строительства, помещения, являющиеся частью указанных объектов капитального строительства.

Не требуется представление указанных документов, подтверждающих сведения об участниках общественных обсуждений (фамилию, имя, отчество (при наличии), дату рождения, адрес места жительства (регистрации) - для физических лиц; наименование, основной государственный регистрационный номер, место нахождения и адрес - для юридических лиц), если данными лицами вносятся предложения и замечания, касающиеся проекта, подлежащего рассмотрению на общественных обсуждениях, посредством официального сайта Администрации города Костромы (при условии, что эти сведения содержатся на указанном сайте).

В случае направления предложений и замечаний участником общественных обсуждений представляется согласие на обработку его персональных данных с учетом требований, установленных Федеральным законом от 27 июля 2006 года № 152-ФЗ "О персональных данных".

В случае внесения предложений и замечаний в письменной форме документы предоставляются участниками общественных обсуждений в виде заверенных копий.

Участники общественных обсуждений, представившие указанные сведения о себе, имеют право вносить предложения и замечания, касающиеся рассматриваемого проекта:

- 1) посредством официального сайта Администрации города Костромы;
- 2) в письменной форме в адрес организатора общественных обсуждений с 8 по 15 июня 2020 г.;
- 3) посредством записи в книге (журнале) учета посетителей экспозиции проекта, подлежащего рассмотрению на общественных обсуждениях, на официальном сайте Администрации города Костромы.

\* \* \*

**ИНФОРМАЦИОННОЕ СООБЩЕНИЕ  
ОБ ОПУБЛИКОВАНИИ (РАЗМЕЩЕНИИ) ПОЛНОГО ТЕКСТА  
МУНИЦИПАЛЬНОГО ПРАВОВОГО АКТА В СЕТЕВОМ ИЗДАНИИ  
"ОФИЦИАЛЬНЫЙ ВЕСТНИК ГОРОДА КОСТРОМЫ"**

Глава города Костромы оповещает жителей города Костромы о том, что полный текст постановления Главы города Костромы от 29 мая 2020 года № 37 "О назначении общественных обсуждений по проекту, предусматривающему внесение изменений в проект межевания территории, ограниченной улицами Гагарина, Титова, Советской, проездом от улицы Советской до улицы Гагарина" опубликован в сетевом издании "Официальный вестник города Костромы" в информационно-телекоммуникационной сети "Интернет" по адресу: <http://pravokostroma.ru>, а также размещен в информационно-телекоммуникационной сети "Интернет" на официальном сайте Думы города Костромы [www.duma-kostroma.ru](http://www.duma-kostroma.ru).

Администрация города Костромы

ПРОЕКТ

ПОСТАНОВЛЕНИЕ

№ \_\_\_\_\_

**Об утверждении изменений в документацию по планировке территории, ограниченной улицами Гагарина, Титова, Советской, проездом от улицы Советской до улицы Гагарина**

В соответствии со статьями 43, 45 и 46 Градостроительного кодекса Российской Федерации, Порядком организации и проведения публичных слушаний, общественных обсуждений по проектам муниципальных правовых актов города Костромы в сфере градостроительной деятельности, утвержденным решением Думы города Костромы от 26 апреля 2018 года № 64, учитывая протокол общественных обсуждений по проекту, предусматривающему внесение изменений в проект межевания территории, ограниченной улицами Гагарина, Титова, Советской, проездом от улицы Советской до улицы Гагарина, заключение о результатах общественных обсуждений, руководствуясь статьями 42, 44, частью 1 статьи 57 Устава города Костромы,

**ПОСТАНОВЛЯЮ:**

1. Утвердить изменения в документацию по планировке территории, ограниченной улицами Гагарина, Титова, Советской, проездом от улицы Советской до улицы Гагарина, в виде проекта межевания территории.

2. Настоящее постановление подлежит официальному опубликованию в течение семи дней со дня его принятия и размещению на официальном сайте Администрации города Костромы в информационно-телекоммуникационной сети «Интернет».

Глава Администрации города Костромы  
А.В. СМИРНОВ.

Учредитель: Администрация города Костромы

Издатель: Муниципальное казенное учреждение города Костромы «Муниципальный архив города Костромы» (МКУ МАК)

Адрес редакции и издателя:

156022, г. Кострома, ул. Голубкова, д. 6. Тел./факс (4942) 53-28-53.  
Тел. (4942) 53-29-81. E-mail: [archiv@gradkostroma.ru](mailto:archiv@gradkostroma.ru)

Главный редактор Елена Витальевна Бабенко

**ОФИЦИАЛЬНЫЙ ВЕСТНИК**  
города Костромы

Распространяется бесплатно



Газета отпечатана в типографии  
ГП «Областная типография им. Горького»,  
г. Кострома, ул. Петра Щербины, 2. Заказ \_\_\_\_\_  
Тираж 120 экз. Подписание по графику в 18.00  
Подписано в печать 29.05.2020 в 18.00