

АДМИНИСТРАЦИЯ ГОРОДА КОСТРОМЫ

ПОСТАНОВЛЕНИЕ

3 апреля 2017 года

№ 748

Об организации дорожного движения на улицах Сенная, Смоленская, Свердлова, Князева, Долматова, Горная в городе Костроме

В целях оптимизации движения транспорта на улицах города Костромы, руководствуясь статьями 42, 44, частью 1 статьи 57 Устава города Костромы,

ПОСТАНОВЛЯЮ:

1. Организовать дорожное движение на участках автомобильных дорог общего пользования местного значения города Костромы с 24 апреля 2017 года путем введения одностороннего движения:

1.1. по улице Сенной (в направлении от проспекта Мира до улицы Шагова), в соответствии с прилагаемой к настоящему постановлению схемой (приложение 1);

1.2. по улице Смоленской (в направлении от улицы Шагова до улицы Советской), в соответствии с прилагаемой к настоящему постановлению схемой (приложение 2);

1.3. по улице Свердлова (в направлении от улицы Смоленской до улицы Долматова), в соответствии с прилагаемой к настоящему постановлению схемой (приложение 3);

1.4. по улице Горной (в направлении от улицы Нижней Дебри до улицы Советской), в соответствии с прилагаемой к настоящему постановлению схемой (приложение 4);

1.5. по улице Долматова (в направлении от улицы Советской до улицы Шагова), в соответствии с прилагаемой к настоящему постановлению схемой (приложение 5);

1.6. по улице Князева (в направлении от улицы Шагова до проспекта Мира), в соответствии с прилагаемой к настоящему постановлению схемой (приложение 6).

2. Муниципальному бюджетному учреждению города Костромы «Дорожное хозяйство» (О. А. Соловьёв) установить дорожные знаки на улицах Сенная, Смоленская, Свердлова, Князева, Долматова, Горная в соответствии с прилагаемыми схемами (приложения 1, 2, 3, 4, 5, 6).

3. Просить департамент транспорта и дорожного хозяйства Костромской области (С. Л. Скутин) внести изменения в организацию транспортного обслуживания населения по маршруту межмуниципального сообщения № 102.

4. Отделу по работе со средствами массовой информации Администрации города Костромы (О. Н. Кокоулина) довести до населения города Костромы информацию об изменении в организации дорожного движения на улично-дорожной сети города Костромы.

5. Настоящее постановление подлежит официальному опубликованию и размещению на официальном сайте Администрации города Костромы в информационно-телекоммуникационной сети «Интернет».

Глава Администрации города Костромы

В. В. Емец

GRADKOSTROMA.RU


Тротуары слева		шрифт 2,0 (6-723)	
Дорожные ограждения и направляющие устройства слева		10 (29-267)	
Дорожные ограждения и направляющие устройства по осевой			
Элементы дороги в плане			
Элементы дороги в продольном профиле			
Горизонтальная линия дорожной разметки слева	2-я от осевой		
	1-я от осевой		
Горизонтальная линия дорожной разметки справа	Осевая линия	11	11
	1-я от осевой	11	11
	2-я от осевой	11	11
Ширина проезжей части, м		3,7	3,6
Дорожные ограждения и направляющие устройства справа			
Тротуары справа		шрифт 2,0 (6-723)	

УТВЕРЖАЮ
ПРЕДСЕДАТЕЛЬ КОМИТЕТА
ГОРОДСКОГО ХОЗЯЙСТВА
Т. А. ПОДОИНИМНА

ОБЛАСТНОЙ
ОГИБАДУМВД ГОССИИ
ПО Г. КОСТРОМЕ
30.08.18

161-2010-ОД-143				
Организация дорожного движения на улично-дорожной сети города Костромы				
Изм.	Колуч	Лист	Ндок.	Подпись
Н.контр.	Майоров			
Нач.отдела	Казаринова			
Инженер	Казаринова			
Организация дорожного движения. Улица Сенная				Статья
				Лист
				Листов
				1
				1

Приложение 2 к постановлению
Администрации города Костромы

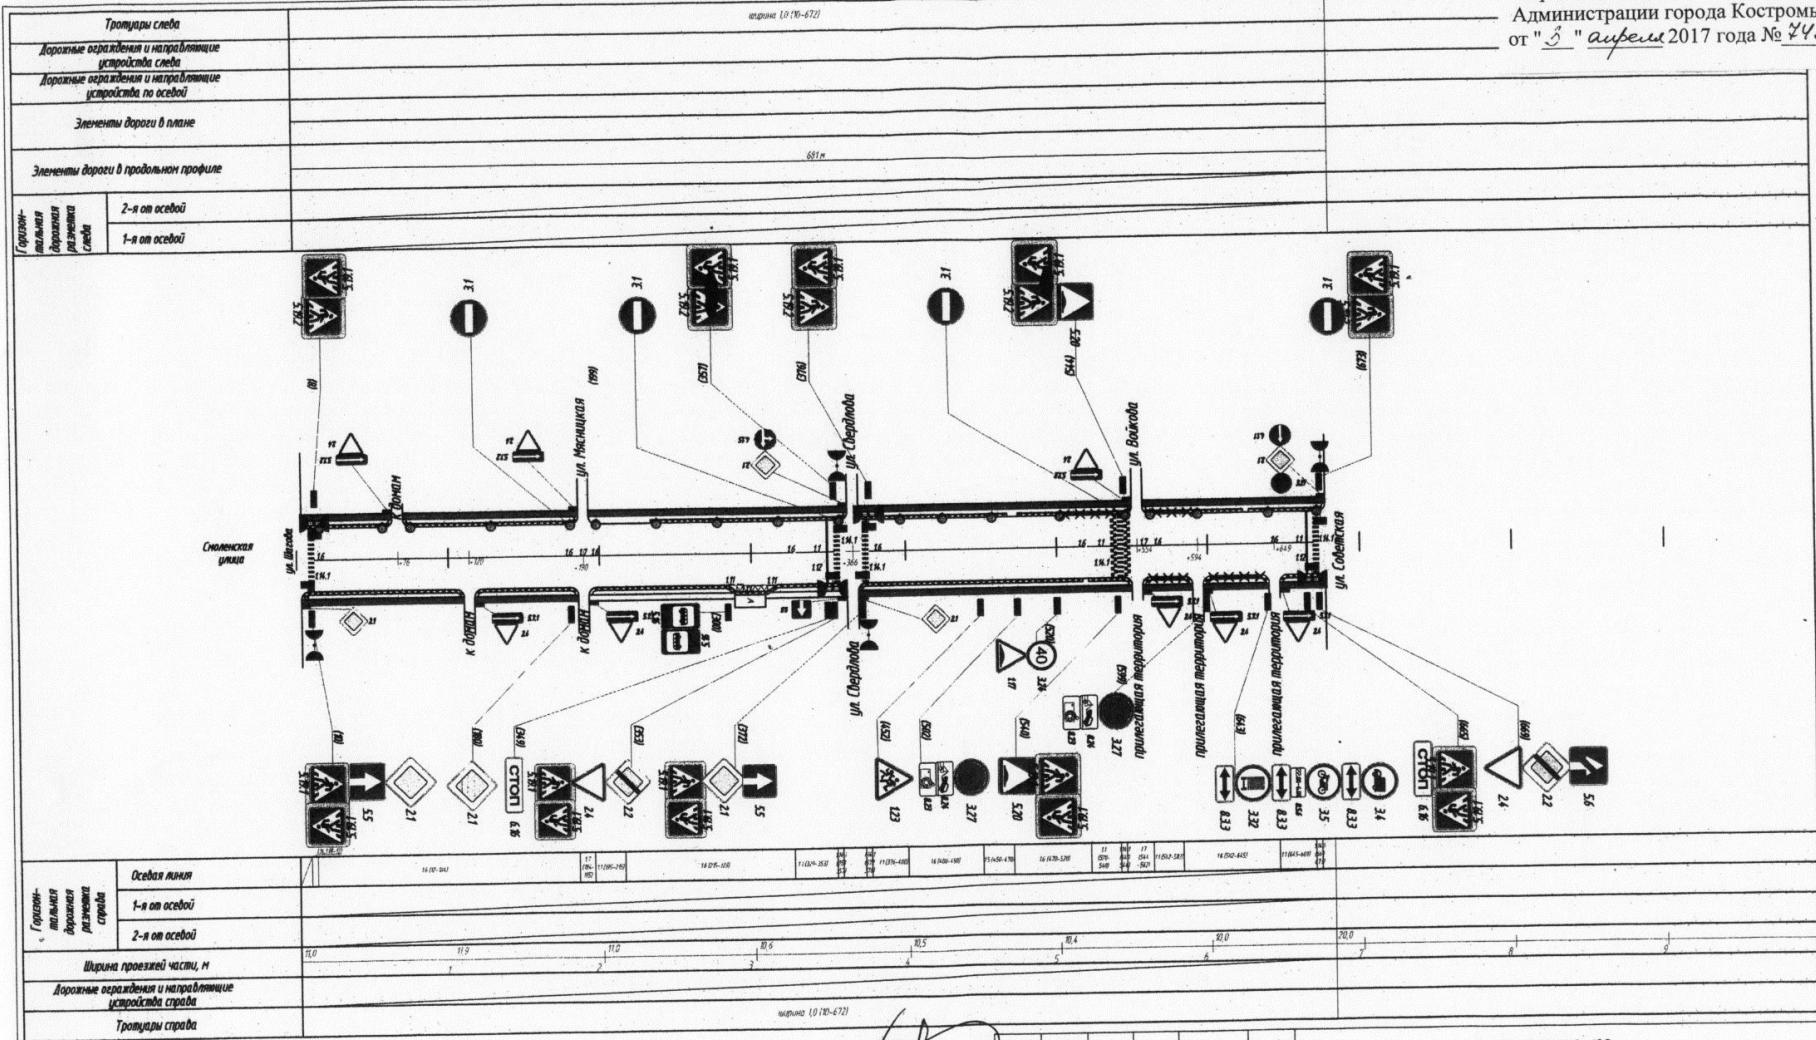

УТВЕРЖАЮ
ПРЕДСЕДАТЕЛЬ КОМИТЕТА
ГОРОДСКОГО ХОЗЯЙСТВА
Т. А. ПОДОЙНИЦЫНА

ОЗНАКОМЕН
ЗГИБДАУМВД РОССИИ
ПОГ. КОСТРОМЕ
30.05.17

Изм.	Колуч	Лист	Идок.	Подпись	Дата
	Н.копир.	Майороб			
	Нач.отдела	Казаринова			
	Инженер	Слобесных			

161-2010-ОД-133

Организация дорожного движения
на улично-дорожной сети
города Костромы


Организация дорожного движения.
Улица Смоленская.

Стадия	Лист	Листов
РП	1	1

Схема организации дорожного движения
План М:1:3000

«ВТМ доропроект СТОЛИЦА»

Приложение 3 к постановлению
Администрации города Костромы
от "3" апреля 2017 года № 748

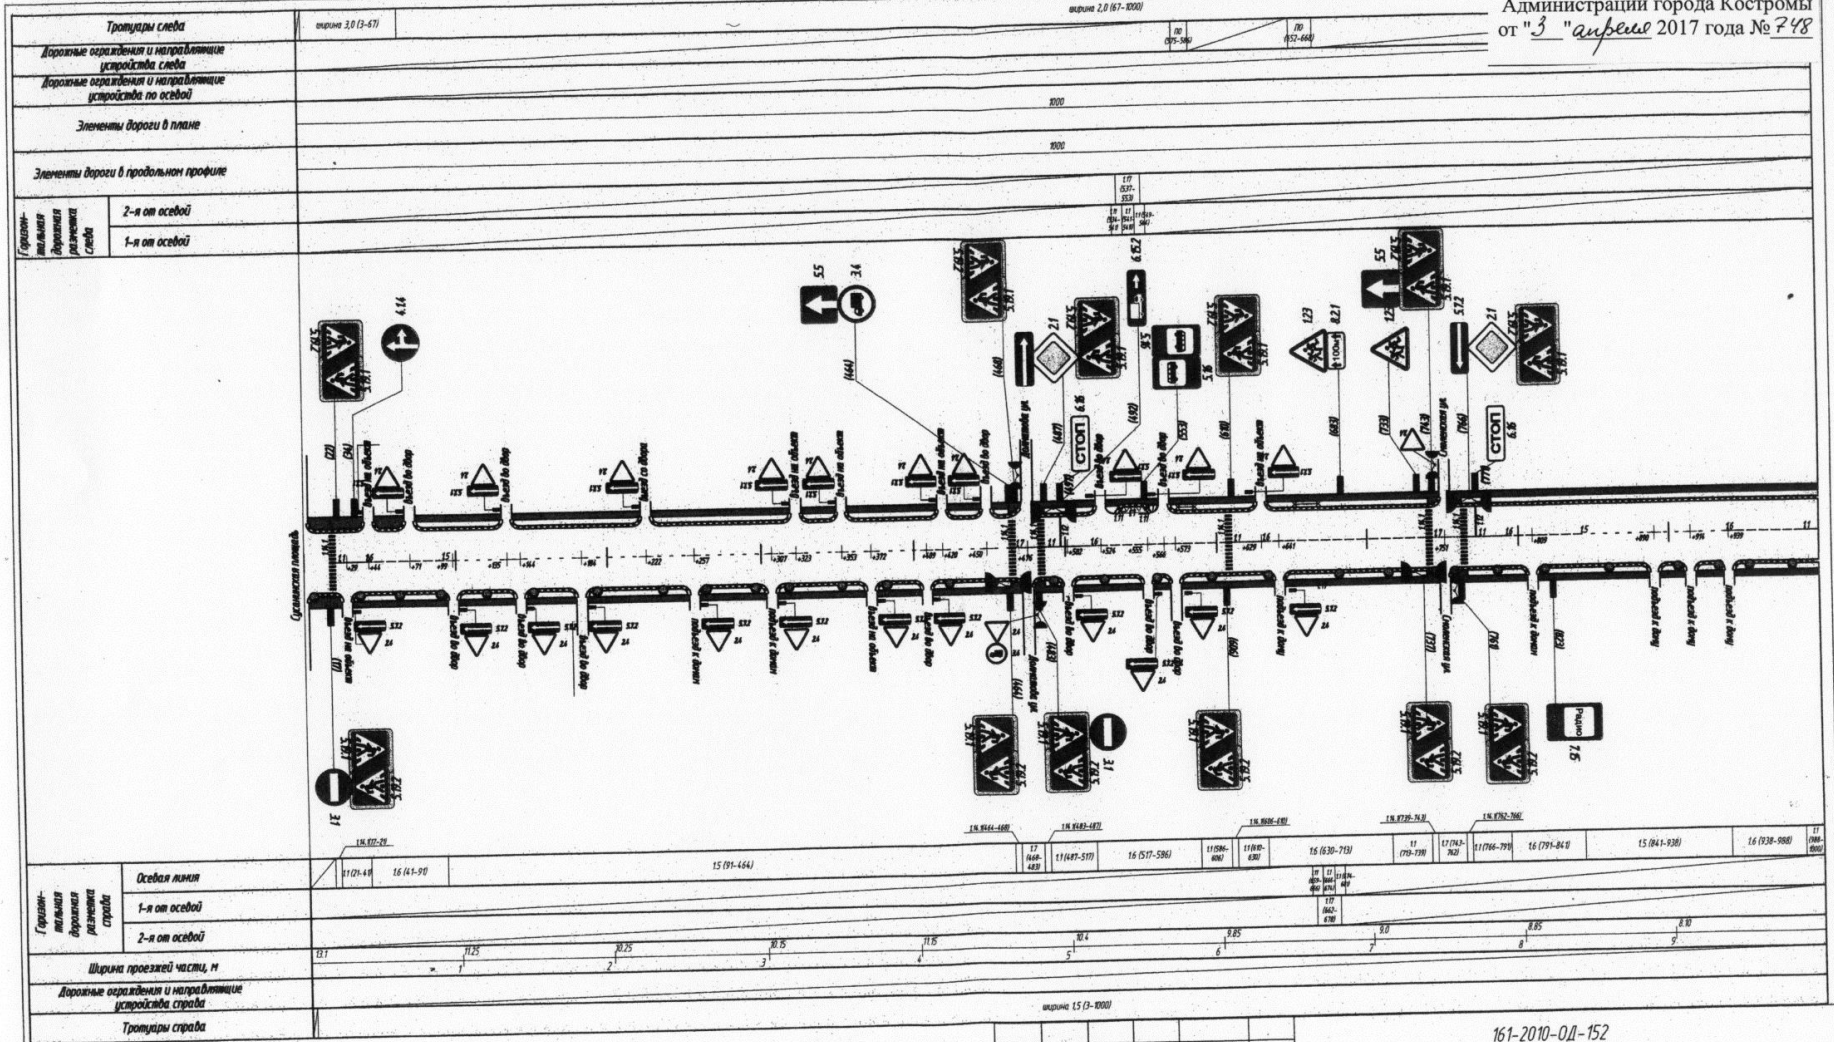

УТВЕРЖДАЮ
ПРЕДСЕДАТЕЛЬ КОМИТЕТА
ГОРОДСКОГО ХОЗЯЙСТВА
Т. А. ПОДОЙНИЦЫНА

ОЗБАКУК БН
ОГИБДА УМВД РОССИИ
ПО Г. КОСТРОМЕ
30.03.17

Изм.	Колуч	Лист	Идок.	Подпись	Дата
	Н.Контр.	Майоров			10.2010
	Нач.отдела	Казаринова			10.2010
	Инженер	Юзвяк			10.2010

161-2010-ОД-152

Организация дорожного движения
на улочно-дорожной сети
города Костромы


Организация дорожного движения
Улица Свердлова

Схема организации дорожного движения
План М 1:3000

Стадия	Лист	Листов
РП	1	3

«ВТМ допроект СТОЛИЦА»

Приложение 4 к постановлению
Администрации города Костромы
от "3" апреля 2017 года № 748

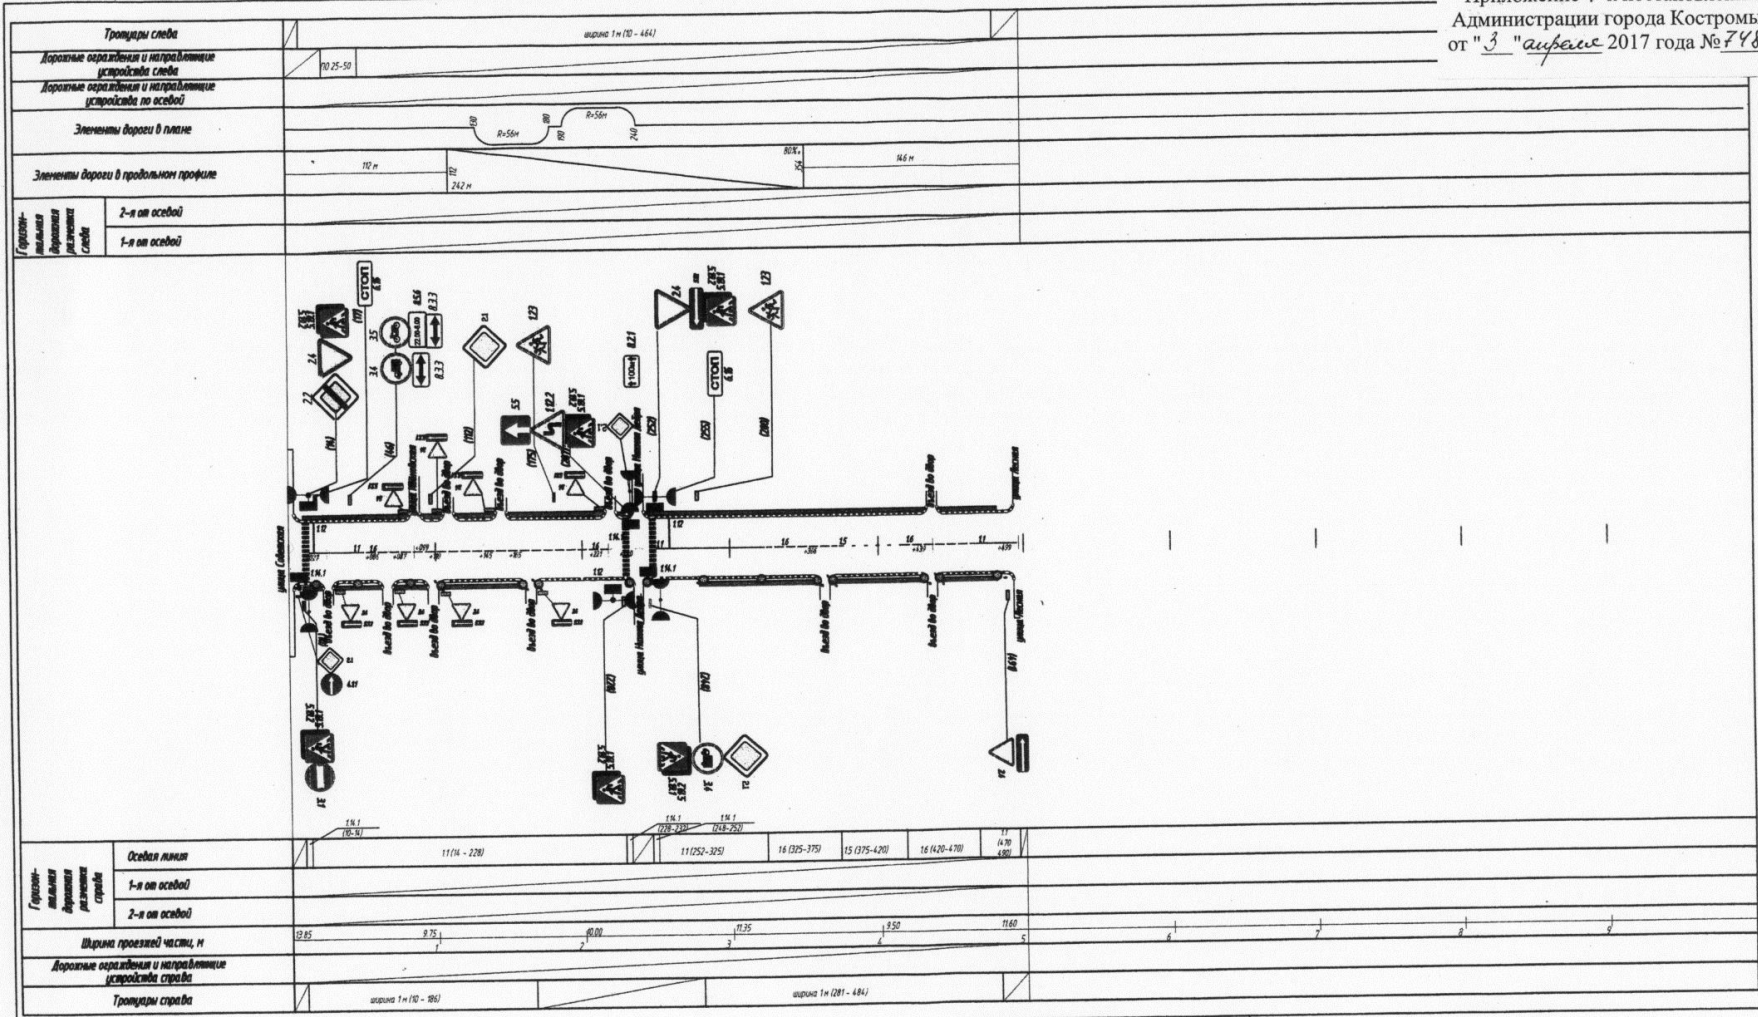

УТВЕРЖДАЮ
ПРЕДСЕДАТЕЛЬ КОМИТЕТА
ГОРОДСКОГО ХОЗЯЙСТВА
Т. А. ПОДОИНИЦЫНА

31.11.16

Изм.	Колуч	Лист	Издк.	Подпись	Дата
	И.контр.	Майоров			11.2017
	Нач.отдела	Казаринова			11.2017
	Инженер	Квасова			11.2017

161-2010-ОД-141


Организация дорожного движения
на улично-дорожной сети
города Костромы

Организация дорожного движения. Улица Горная	Стадия	Лист	Листов
	РП	1	1

Схема организации дорожного движения
План М 1:3000

«ВТМ» дорожные СТОЛИЦА

Приложение 5 к постановлению
Администрации города Костромы
от "3" апреля 2017 года № 748

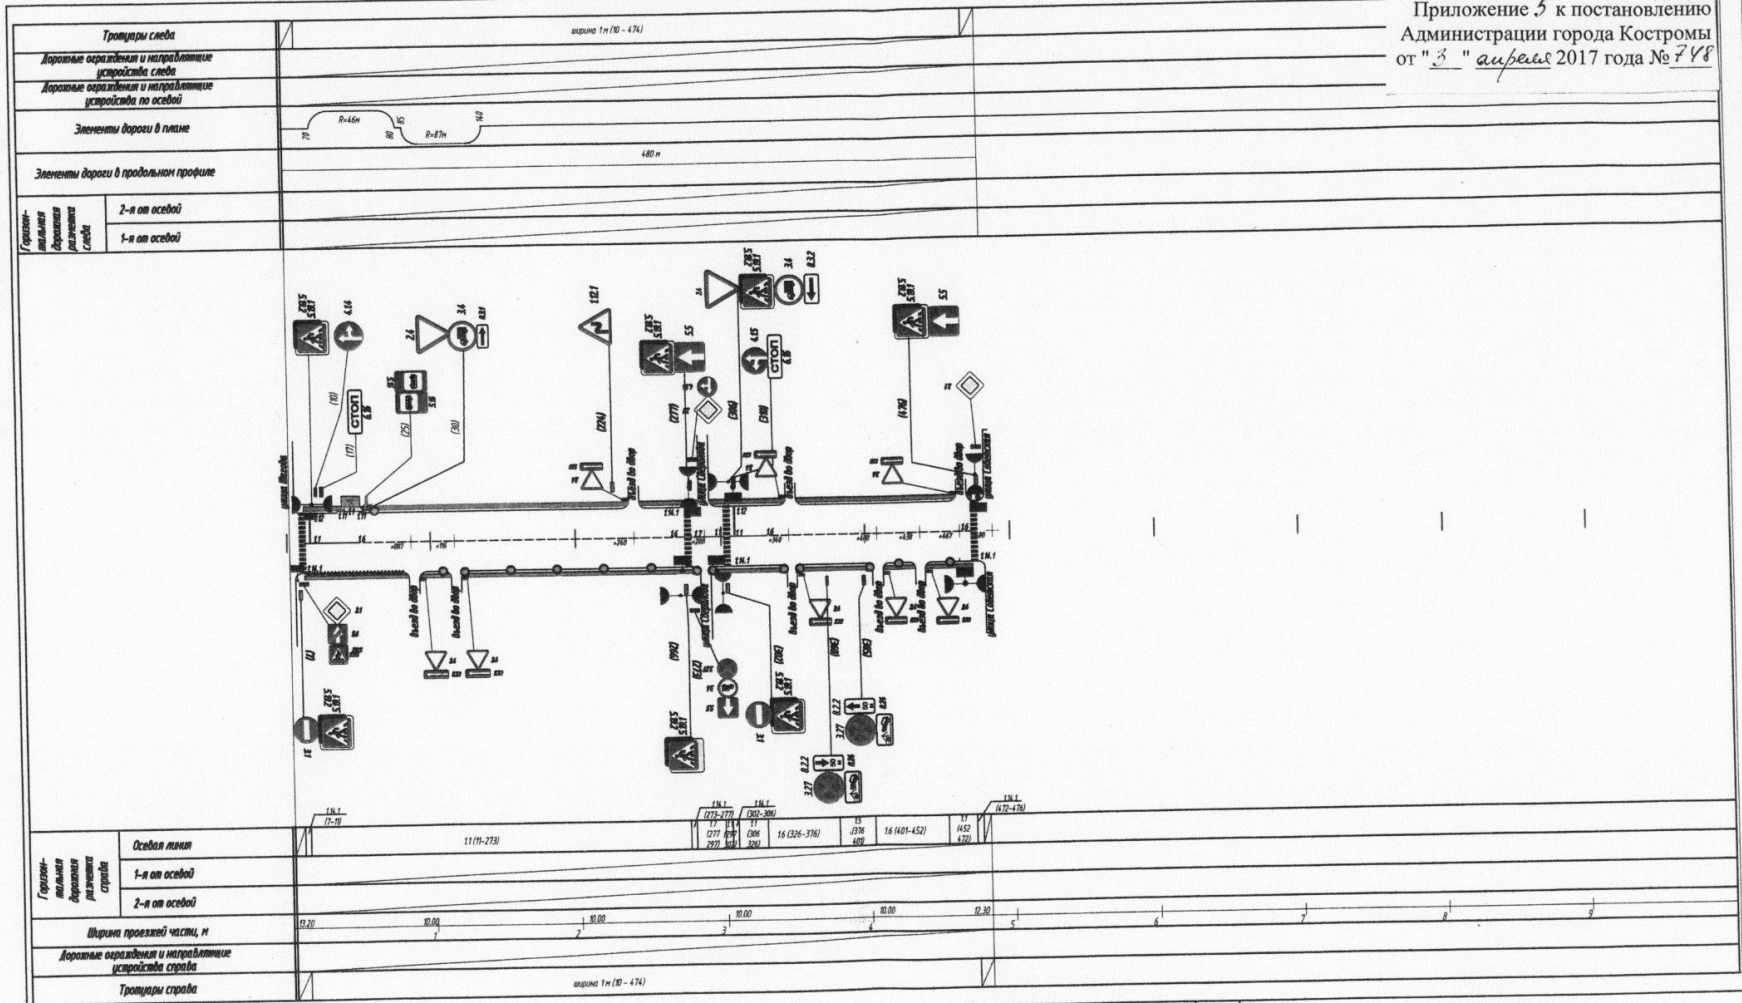

УТВЕРЖДАЮ
ПРЕДСЕДАТЕЛЬ КОМИТЕТА
ГОРОДСКОГО ХОЗЯЙСТВА

И. А. Подойнишын
И. А. ПОДОЙНИШЫН

ОГИБАА ТУУЛ ГЭССИ
ВОЛКО ТРЕМЕ
5.04.17

Изм.	Колуч	Лист	Илок.	Подпись	Дата
И.контр.	Майоров				11.2010
Нач.отдела	Казаринова				11.2010
Инженер	Красова				11.2010


161-2010-ОД-132
Организация дорожного движения
на улично-дорожной сети
города Костромы

Статья	Лист	Листов
РП	1	1

Организация дорожного движения.
Улица Долматова

Схема организации дорожного движения
План М 1:3000

«ВПА дорпроект: СТОЛИЦА»

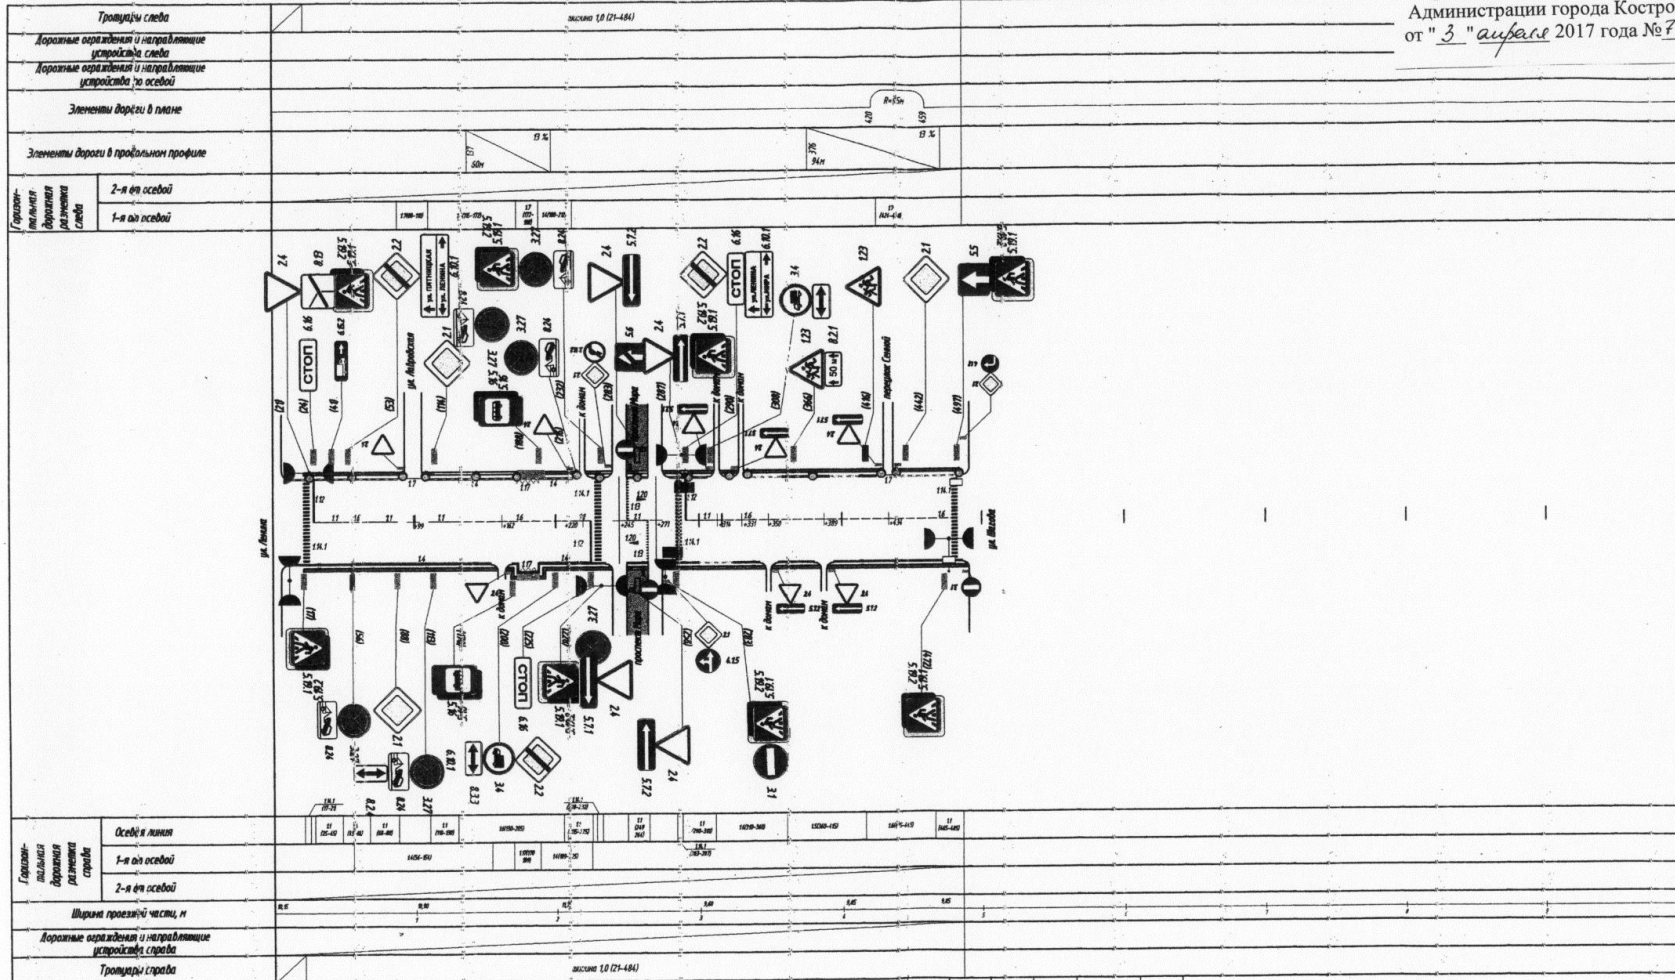


Для одностороннего

11.01.17
[Signature]

УТВЕРЖДАЮ
ПРЕДСЕДАТЕЛЬ КОМИТЕТА
ГОРОДСКОГО ХОЗЯЙСТВА
Т. В. РОДОЙНИЦЫНА

Изм.	Колуч	Лист	Подк.	Подпись	Дата
И.контр.	Мазороб				
Нач. отдела	Мазороб				
Инженер	Гусев				

161-2010-04-180		
Организация дорожного движения на улично-дорожной сети города Костромы		
Организация дорожного движения Улица Князева	Стация	Лист
	РП	1
Схема организации дорожного движения План М. 1:2000	Лист №	?
«ВТМ доропроект СТОЛИЦА»		