



# АДМИНИСТРАЦИЯ ГОРОДА КОСТРОМЫ

## ПОСТАНОВЛЕНИЕ

1 февраля 2018 года

№ 152

### **О внесении изменений в постановление Администрации города Костромы от 7 июня 2017 года № 1691 «Об организации дорожного движения в городе Костроме»**

В целях организации и обеспечения безопасности дорожного движения, руководствуясь статьями 42, 44, частью 1 статьи 57 Устава города Костромы,

#### ПОСТАНОВЛЯЮ:

1. Внести в постановление Администрации города Костромы от 7 июня 2017 года № 1691 «Об организации дорожного движения в городе Костроме» (с изменениями, внесенными постановлениями Администрации города Костромы от 22 июня 2017 года № 1799, от 23 июня 2017 года № 1821, от 30 июня 2017 года № 1887, от 5 июля 2017 года № 1910, от 14 июля 2017 года № 2006, от 28 июля 2017 года № 2132, от 2 августа 2017 года № 2168, от 7 августа 2017 года № 2203, от 16 ноября 2017 года № 2994, от 29 ноября 2017 года № 3116), следующие изменения:

1.1. пункт 2 признать утратившим силу;

1.2. пункт 3 признать утратившим силу;

1.3. пункт 4 изложить в следующей редакции

«4. Временно прекратить движение по муниципальным маршрутам регулярных перевозок пассажиров и багажа городским наземным электрическим транспортом № 1 и № 9 на период проведения работ по капитальному ремонту моста через реку Волга с 1 июля 2017 года по 30 апреля 2018 года.»;

1.4. приложения 10 – 11 изложить в новой редакции согласно приложениям 1 и 2 к настоящему постановлению;

1.5. приложение 16 признать утратившим силу;

1.6. приложение 18 признать утратившим силу.

2. Муниципальному казенному учреждению города Костромы «Дорожное хозяйство» (А. А. Кудрявцев) в срок до 1 февраля 2018 года выполнить работы:

2.1. по демонтажу технических средств организации дорожного движения и информационных аншлагов, ограничивающих движение по мосту через реку Волгу грузовых транспортных средств (массой превышающей 8 тонн);

2.2. выполнить работы по установке и демонтажу технических средств организации дорожного движения в соответствии с прилагаемыми к настоящему постановлению схемами (приложения 1 - 2).

3. Управлению городского пассажирского транспорта Администрации города Костромы (С. В. Пушкин) оповестить членов городской межведомственной транспортной комиссии о продлении срока временного прекращения движения по муниципальным маршрутам регулярных перевозок пассажиров и багажа городским наземным электрическим транспортом № 1 и № 9.


4. Отделу по работе со средствами массовой информации Администрации города Костромы (О. Н. Кокоулина) довести до населения города Костромы информацию об организации дорожного движения.

5. Настоящее постановление подлежит официальному опубликованию и размещению на официальном сайте Администрации города Костромы в информационно-телекоммуникационной сети «Интернет».

Глава Администрации города Костромы

В. В. Емец

к постановлению Администрации города Кострома  

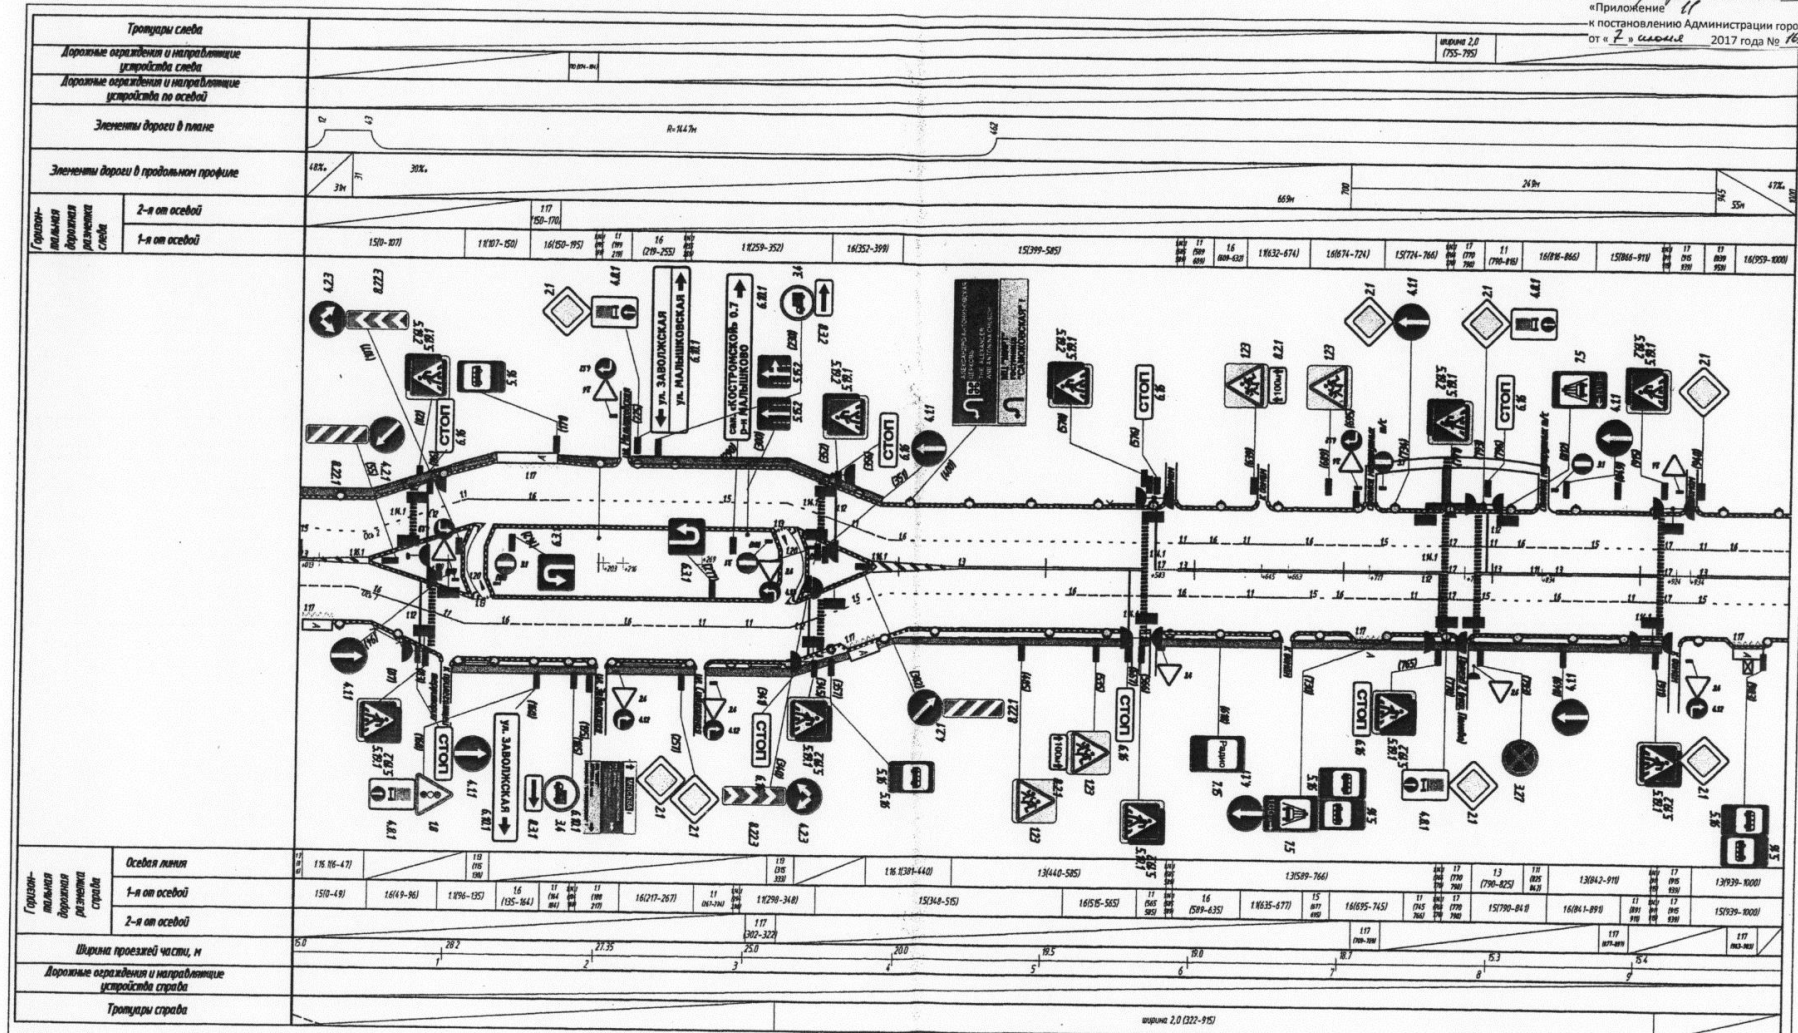



ОЗНАКОМЛЕН  
ЭГИБАД / ВД / ОССН  
ПО Г. КО. ЖСМБ  
*22.01.18*



161-2010-01-45					
Организация дорожного движения на улочно-дорожной сети города Кострома					
Изм.	Кол.уч.	Лист	Инд.	Подпись	Дата
Н.контр.	Майоров			Xref.E:\odd\map\org\Рабочая Документы\ОФОРМЛЕНИЕ\Д\4\DWG	Листов
На ч.отдела	Казаринова			Xref.E:\odd\map\org\Рабочая Документы\ОФОРМЛЕНИЕ\Д\4\DWG	РП 2 4
Инженер	Юзьяк			Xref.E:\odd\map\org\Рабочая Документы\ОФОРМЛЕНИЕ\Д\4\DWG	Дата dwg
План М 1:3000					

к постановлению Администрации города Кострома  
«Приложение 10»  
к постановлению Администрации города Кострома  

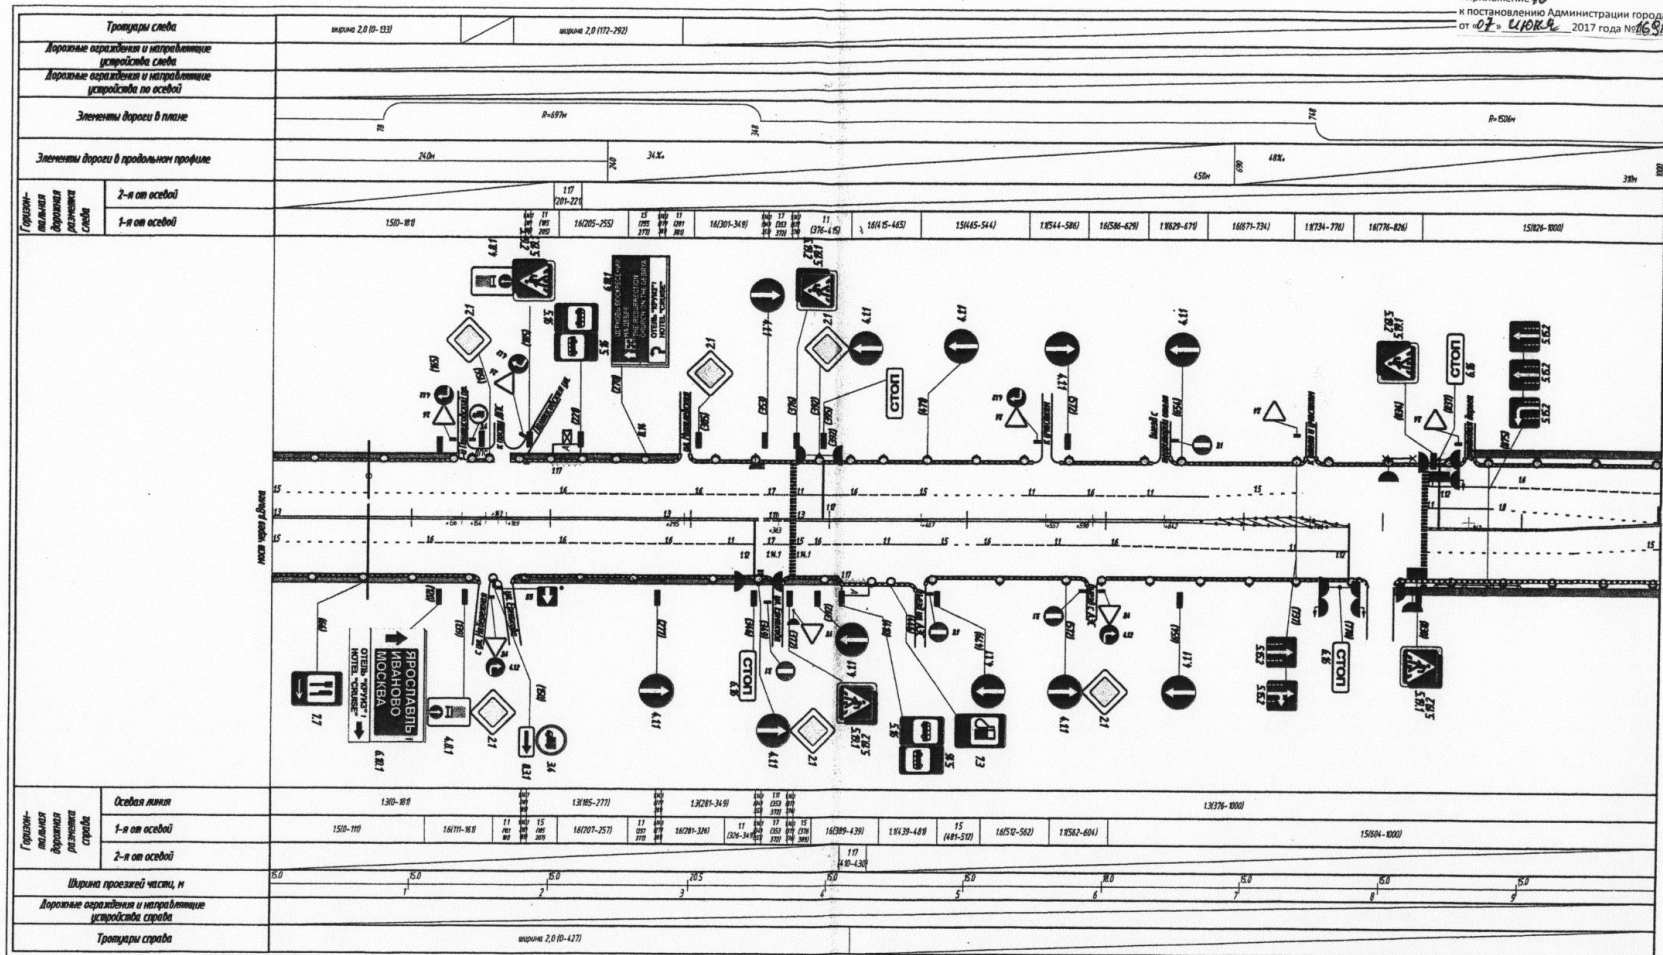


ОТВЕЧАЮЩИЙ ЗА  
ТЕХНИЧЕСКОЕ РЕШЕНИЕ  
И. КОЗЯВКИН  
22.01.8

ПРЕДСЕДАТЕЛЬ КОМИТЕТА  
ГОРОДСКОГО КОЗЯВСТВА  
С.Б. ВАСИЛОВА

161-2010-01-45

Организация дорожного движения  
на улично-дорожной сети  
города Кострома

Изм.	Колуч	Лист	Идок.	Подпись	Дата	Листов
И.контр.	Майоров			Xref E:\add\map\proj\Рабочая Документы\ОФОРМЛЕНИЕ\Дата.dwg		4
Нач.отдела	Казаринова			Xref E:\add\map\proj\Рабочая Документы\ОФОРМЛЕНИЕ\Дата.dwg		1
Инженер	Кувяк			Xref E:\add\map\proj\Рабочая Документы\ОФОРМЛЕНИЕ\Дата.dwg		1

Ученая организация дорожного движения  
План М 1:3000