


ОФИЦИАЛЬНЫЙ ВЕСТНИК

города Костромы

Информационно-правовой бюллетень № 4 ● 28 октября 2011 г. ● Распространяется бесплатно

ПЛАН АРХИТЕКТУРНО-ПЛАНИРОВОЧНОЙ ОРГАНИЗАЦИИ ТЕРРИТОРИИ (ОСНОВНОЙ ЧЕРТЕЖ)

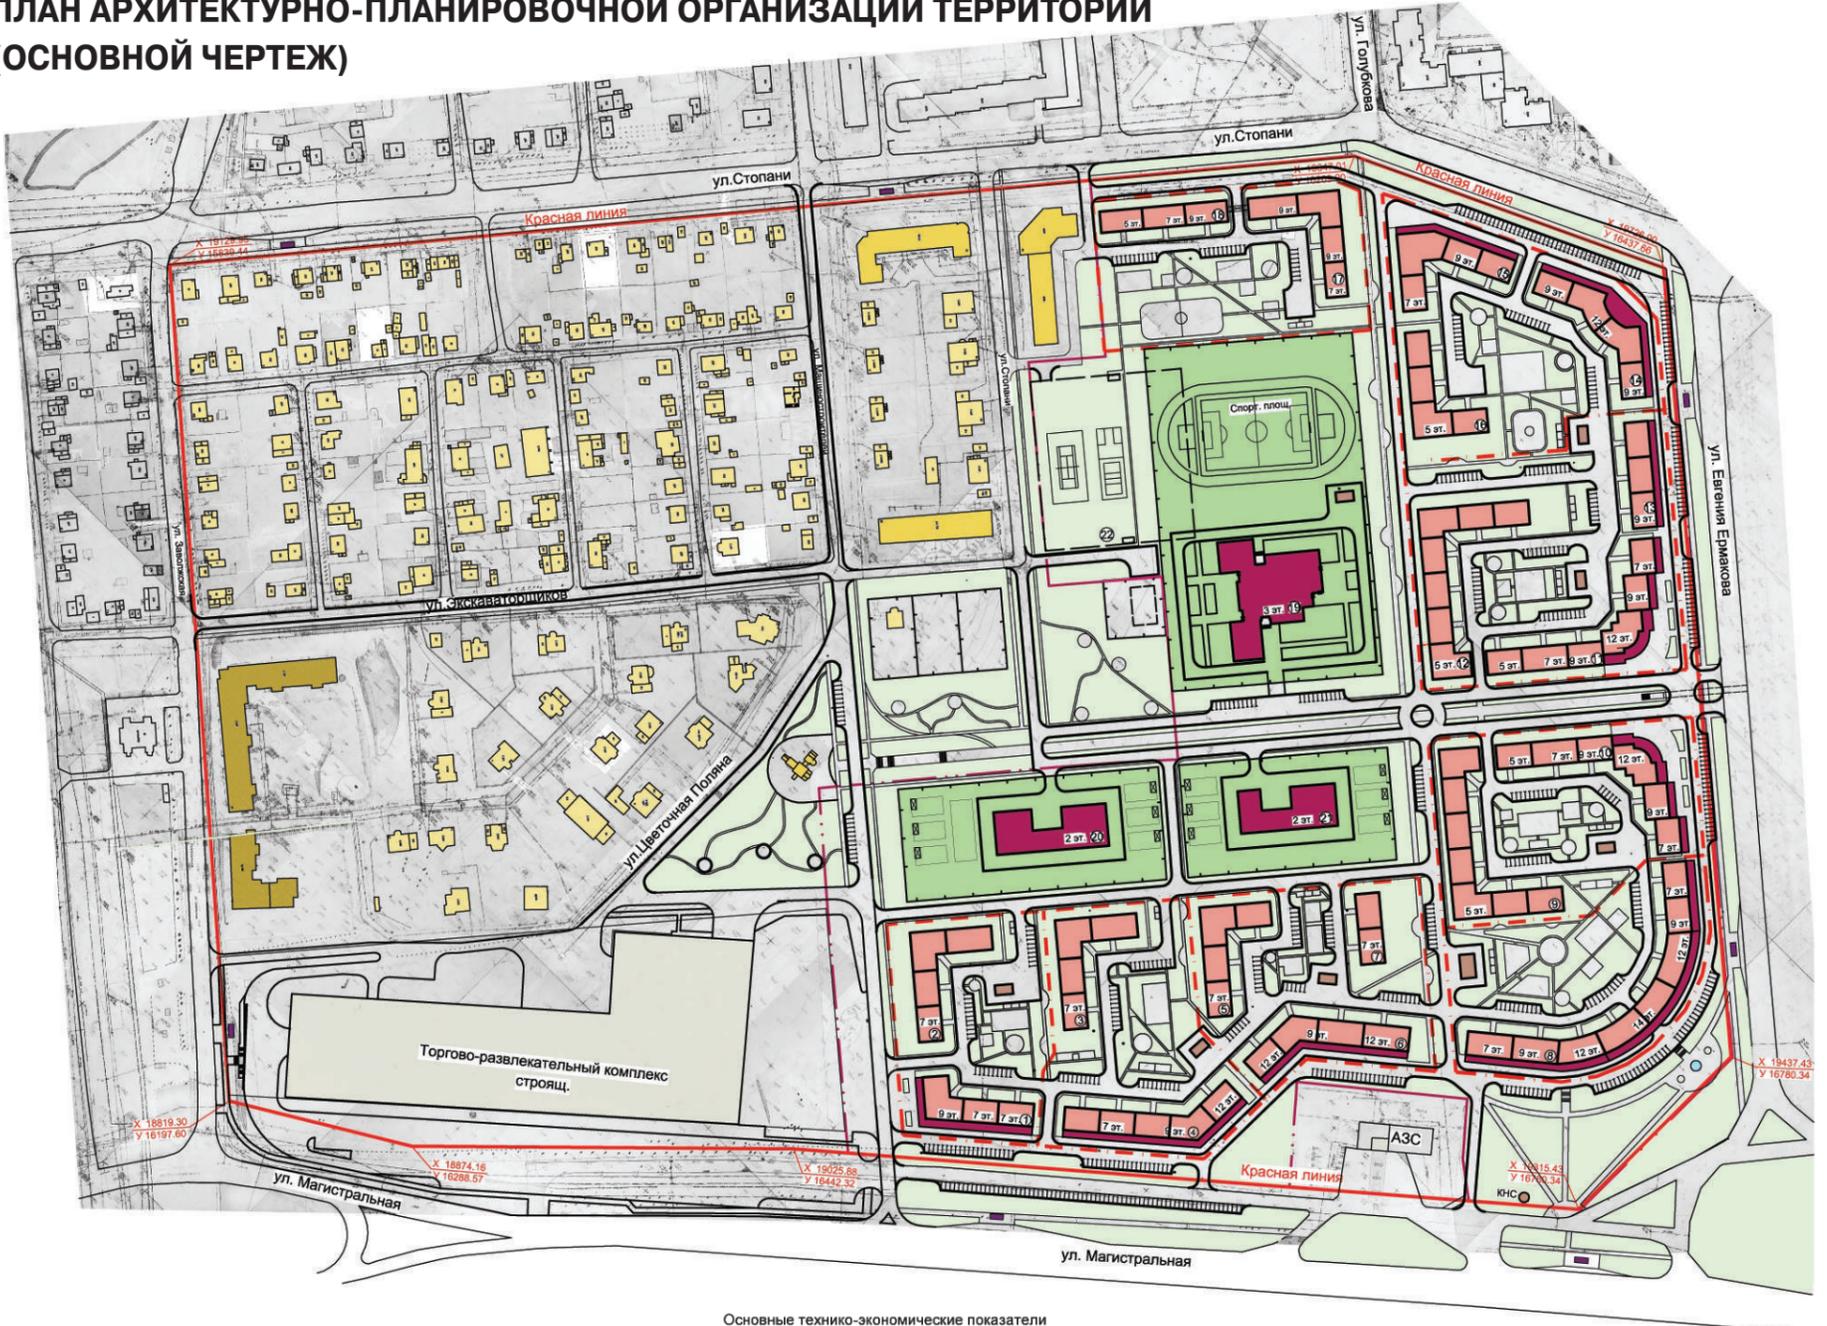

Основные технико-экономические показатели проекта планировки территории, ограниченной улицами Магистральная, Евгения Ермакова, Стопани, Заволжской, с проектом межевания

Условные обозначения

- Красная линия
- Границы земельного участка
- Проектируемые жилые дома
- Объекты соцкультбыта (проектируемые)
- Объекты инженерного обеспечения (проектируемые)
- Многоквартирные многоэтажные жилые дома (существ.)
- Многоквартирные малоэтажные жилые дома (существ.)
- Индивидуальные жилые дома (существ.)
- Территории детских дошкольных и школьных учреждений
- Озеленение проектируемого благоустройства участков жилых домов
- Границы зон планируемого размещения детских садов и школы
- Границы зон планируемого размещения жилого фонда

Расчетная площадь территории	32 га
Новое жилищное строительство (застройка 5эт.-12эт.)	
количество квартир	2177
общая площадь квартир	119458 м²
Сохраняемый жилищный фонд (количество квартир, шт)	531
Население (общее количество населения микрорайона)	6110 чел.
Плотность населения	191 чел/га

Ведомость жилых и общественных зданий и сооружений							4		
номер на плане	Наименование и обозначение	этажность	зданий	Количество		Площадь, м²		Строительный объем, м³	
				Квартир	Застройки	Площадь квартир и полезная площадь обществ. помещ.		здания	всего
						здания	всего		
1	Проектируемый жилой дом со встр. пристр. помещениями	7-9	1	80	80	3680	3680	800	800
2	Проектируемый жилой дом	7	1	112	112	546	546		
3	Проектируемый жилой дом	7	1	112	112	546	546		
4	Проектируемый жилой дом со встр. пристр. помещениями	7-12	1	156	156	8400	8400	1300	1300
5	Проектируемый жилой дом	7	1	112	112	546	546		
6	Проектируемый жилой дом со встр. пристр. помещениями	7-12	1	132	132	7620	7620	1150	1150
7	Проектируемый жилой дом	7	1	72	72	2520	2520		
8	Проектируемый жилой дом со встр. пристр. помещениями	7-	1	272	272	20400	20400	2350	2350
9	Проектируемый жилой дом	5	1	140	140	6880	6880		
10	Проектируемый жилой дом со встр. пристр. помещениями	5-12	1	162	162	9500	9500	860	860
11	Проектируемый жилой дом со встр. пристр. помещениями	5-12	1	162	162	9500	9500	860	860

12	Проектируемый жилой дом	5	1	140	140			6880	6880		
13	Проектируемый жилой дом со встр. пристр. помещениями	7	1	72	72			2880	2880	750	750
14	Проектируемый жилой дом со встр. пристр. помещениями	9-12	1	77	77			5610	5610	1100	1100
15	Проектируемый жилой дом со встр. пристр. помещениями	9	1	120	120			5520	5520	800	800
16	Проектируемый жилой дом	5	1	80	80			3890	3890		
17	Проектируемый жилой дом со встр. пристр. помещениями	7-9	1	120	120			5520	5520	550	550
18	Проектируемый жилой дом со встр. пристр. помещениями	5-9	1	72	72			4320	4320	600	600

Здания общественного назначения

19	Общеобразовательная школа на 550 учащихся										
20	Детский сад на 200 мест										
21	Детский сад на 140 мест										
22	Подземная автостоянка на 300 маш/мест										
Итого по жилым домам:				2177				119458			

Примечание: 1. Номенклатура и площадь квартир, этажность зданий и их конфигурации могут изменяться в период подготовки проектной документации жилых домов

990/11-ОСЧ									
Проект планировки территории, ограниченной улицами Магистральная, Евгения Ермакова, Стопани, Заволжской, с проектом межевания									
Изм.	Коп.уч.	Лист	Число	Подп.	Дата				
Разработал	Кагина	09.11							
Проверил	Тошкова	09.11							
Основная часть						Страницы	Лист	Листов	
						П	1	1	
ГАП	Рылов	09.11	План архитектурно-планировочной организации территории (основной чертеж) М 1:2000						
ГИП	Чагин	09.11							
Н.контроль									

ООО ИСПО "КОСТРОМАГОРСТРОЙ" ПРОЕКТИРОВАТЕЛЬСКИЙ ИНСТИТУТ

ОФИЦИАЛЬНО

ОФИЦИАЛЬНЫЙ САЙТ АДМИНИСТРАЦИИ ГОРОДА КОСТРОМЫ www.gradkostroma.ru

АДМИНИСТРАЦИЯ ГОРОДА КОСТРОМЫ**ПОСТАНОВЛЕНИЕ**

21 октября 2011 года № 2431

Об установлении тарифов на платные услуги на 2011-2012 учебный год, предоставляемые муниципальным бюджетным образовательным учреждением города Костромы «Гимназия № 1»

В соответствии со статьей 17 Федерального закона от 6 октября 2003 года № 131-ФЗ "Об общих принципах организации местного самоуправления в Российской Федерации", руководствуясь решением Думы города Костромы от 21 декабря 2005 года № 120 "Об определении порядка установления органами местного самоуправления города Костромы размера платы за жилое помещение и коммунальные услуги, тарифов на товары и услуги организаций коммунального комплекса, тарифов на услуги, предоставляемые муниципальными предприятиями и учреждениями", руководствуясь статьями 42, 44, частью 1 статьи 57 Устава города Костромы,

ПОСТАНОВЛЯЮ:

1. Установить тарифы на платные услуги на 2011-2012 учебный год, предоставляемые муниципальным бюджетным образовательным учреждением города Костромы "Гимназия № 1", в соответствии с приложением.

2. Признать утратившим силу постановление Администрации города Костромы от 21 сентября 2011 года № 2143 "Об установлении тарифов на платные услуги, предоставляемые муниципальным общеобразовательным учреждением гимназией № 1 города Костромы".

3. Настоящее постановление подлежит официальному опубликованию и вступает в силу с 1 числа месяца, следующего за месяцем его издания, но не ранее, чем по истечении 10 дней после дня его официального опубликования.

Глава Администрации города Костромы
А.В. ШАДРИЧЕВ.

ПРИЛОЖЕНИЕ

к постановлению Администрации города Костромы
от 21 октября 2011 года № 2431

Тарифы на платные услуги на 2011-2012 учебный год, предоставляемые муниципальным бюджетным образовательным учреждением города Костромы «Гимназия № 1»

№ п/п	Наименование услуг	Единица измерения	Стоимость (руб).
1.	Занятия в группе по адаптации детей к условиям школьной жизни и по подготовке к школе будущих первоклассников (8 часов в неделю)	месяц	400,0
2.	Занятия в секции "Волейбол" (4 часа в неделю)	месяц	300,0
3.	Занятия в секции "Баскетбол" (4 часа в неделю)	месяц	300,0
4.	Занятия в секции "Настольный теннис" (4 часа в неделю)	месяц	200,0
5.	Занятия на курсах по изучению английского языка в 1 классах (3 часа в неделю)	месяц	110,0
6.	Занятия на курсах по изучению немецкого языка в 8 классах (2 часа в неделю)	1 месяц	160,0

АДМИНИСТРАЦИЯ ГОРОДА КОСТРОМЫ**ПОСТАНОВЛЕНИЕ**

21 октября 2011 года № 2432

Об установлении тарифов на платные услуги на 2011-2012 учебный год, предоставляемые муниципальным бюджетным образовательным учреждением города Костромы «Средняя общеобразовательная школа № 22»

В соответствии со статьей 17 Федерального закона от 6 октября 2003 года № 131-ФЗ "Об общих принципах организации местного самоуправления в Российской Федерации", руководствуясь решением Думы города Костромы от 21 декабря 2005 года № 120 "Об определении порядка установления органами местного самоуправления города Костромы размера платы за жилое помещение и коммунальные услуги, тарифов на товары и услуги организаций коммунального комплекса, тарифов на услуги, предоставляемые муниципальными предприятиями и учреждениями", руководствуясь

статьями 42, 44, частью 1 статьи 57 Устава города Костромы,

ПОСТАНОВЛЯЮ:

1. Установить тарифы на платные услуги на 2011-2012 учебный год, предоставляемые муниципальным бюджетным образовательным учреждением города Костромы "Средняя общеобразовательная школа № 22", в соответствии с приложением.

2. Признать утратившим силу постановление Администрации города Костромы от 26 августа 2011 года № 1962 "Об установлении тарифов на платные услуги, предоставляемые Муниципальным общеобразовательным учреждением средней общеобразовательной школой № 22 города Костромы".

3. Настоящее постановление подлежит официальному опубликованию и вступает в силу с 1 числа месяца, следующего за месяцем его издания, но не ранее, чем по истечении 10 дней после дня его официального опубликования.

Глава Администрации города Костромы
А.В. ШАДРИЧЕВ.

ПРИЛОЖЕНИЕ

к постановлению Администрации
города Костромы
от 21 октября 2011 года № 2432

Тарифы на платные услуги на 2011-2012 учебный год, предоставляемые муниципальным бюджетным образовательным учреждением города Костромы «Средняя общеобразовательная школа № 22»

№ п/п	Наименование услуг	Единица измерения	Стоимость (руб).
1.	Занятия в кружке по обучению игре на музыкальных инструментах в 1-2 классах (2 часа в неделю)	месяц	275,0
2.	Занятия в кружке по обучению игре на музыкальных инструментах в 3-4 классах (2 часа в неделю)	месяц	275,0
3.	Занятия в танцевальном кружке в 1-4 классах (2 часа в неделю)	месяц	165,0
4.	Занятия в танцевальном кружке в 5-9 классах (2 часа в неделю)	месяц	165,0
5.	Занятия на курсах по подготовке дошкольников к усвоению общеобразовательных программ (3 часа в неделю)	месяц	250,0
6.	Занятия на курсах по изучению иностранных языков (2 часа в неделю)	месяц	335,0

АДМИНИСТРАЦИЯ ГОРОДА КОСТРОМЫ**ПОСТАНОВЛЕНИЕ**

21 октября 2011 года № 2433

О внесении изменений в постановление Администрации города Костромы от 8 июля 2011 года № 1618 «Об утверждении адресного перечня многоквартирных домов, на проведение капитального ремонта которых предоставляются субсидии из бюджета города Костромы»

Во исполнение постановления Главы города Костромы от 26 марта 2008 года № 459 "Об утверждении Правил предоставления субсидий из бюджета города Костромы управляющим организациям, товариществам собственников жилья либо жилищным кооперативам на капитальный ремонт многоквартирного жилого дома", руководствуясь статьями 42, 44, частью 1 статьи 57 Устава города Костромы,

ПОСТАНОВЛЯЮ:

1. Внести в адресный перечень многоквартирных домов, на проведение капитального ремонта которых предоставляются субсидии из бюджета города Костромы (приложение), утвержденный постановлением Администрации города Костромы от 8 июля 2011 года № 1618 "Об утверждении адресного перечня многоквартирных домов, на проведение капитального ремонта которых предоставляются субсидии из бюджета города Костромы", следующие изменения:

1.1. дополнить строкой 34 следующего содержания:

« 34	Депутатская ул., д.5	МУП "Благоустройство"	700 000	490 000	до 15 декабря 2011 г.	Ремонт кровли	»;
------	----------------------	-----------------------	---------	---------	-----------------------	---------------	----

1.2. последнюю строку изложить в следующей редакции:

«	Всего:	34 дома	14 608 501	6 897 094	».
---	--------	---------	------------	-----------	----

2. Настоящее постановление вступает в силу со дня его подписания и подлежит официальному опубликованию.

Глава Администрации города Костромы
А.В. ШАДРИЧЕВ.

АДМИНИСТРАЦИЯ ГОРОДА КОСТРОМЫ
ПОСТАНОВЛЕНИЕ
21 октября 2011 года № 2435

О внесении изменений в Порядок предоставления в 2011 году из бюджета города Костромы субсидий муниципальным казенным предприятиям города Костромы, оказывающим населению услуги бань и душевых, услуги прачечных самообслуживания, по тарифам, установленным органами местного самоуправления города Костромы, в целях возмещения недополученных доходов

В целях совершенствования муниципальных правовых актов города Костромы, в соответствии с решением Думы города Костромы от 28 апреля 2011 года № 65 "Об утверждении структуры Администрации города Костромы", руководствуясь статьями 42, 44, частью 1 статьи 57 Устава города Костромы,

ПОСТАНОВЛЯЮ:

1. Внести в Порядок предоставления в 2011 году из бюджета города Костромы субсидий муниципальным казенным предприятиям города Костромы, оказывающим населению услуги бань и душевых, услуги прачечных самообслуживания, по тарифам, установленным органами местного самоуправления города Костромы, в целях возмещения недополученных доходов, утвержденный постановлением Главы города Костромы от 9 февраля 2009 года № 214 (с изменениями, внесенными постановлением Главы города Костромы от 16 июня 2009 года № 1099, постановлениями Администрации города Костромы от 5 марта 2010 года № 379, от 9 февраля 2011 года № 189), следующие изменения:

- 1.1. в пункте 5:
 - 1.1.1. слова "Комитету жилищно-коммунального хозяйства Администрации города Костромы (далее — Комитет жилищно-коммунального хозяйства)" заменить словами "Управлению жилищно-коммунального хозяйства и капитального строительства Администрации города Костромы (далее — Управлению жилищно-коммунального хозяйства и капитального строительства)";
 - 1.1.2. цифры "3510504" заменить цифрами "3610504";
 - 1.2. в пункте 6 слова "Комитет жилищно-коммунального хозяйства" заменить словами "Управление жилищно-коммунального хозяйства и капитального строительства";
 - 1.3. в пункте 7:
 - 1.3.1. слова "Комитет жилищно-коммунального хозяйства" в соответствующем падеже заменить словами "Управление жилищно-коммунального хозяйства и капитального строительства" в соответствующем падеже;
 - 1.3.2. слова "Финансово-казначейское управление Администрации города Костромы (далее — Финансово-казначейское управление)" заменить словами "Управление финансов, экономики, мобилизации доходов и муниципального заказа Администрации города Костромы (далее — Управление финансов, экономики, мобилизации доходов и муниципального заказа)";
 - 1.4. в пункте 8 слова "Финансово-казначейское управление" заменить словами "Управление финансов, экономики, мобилизации доходов и муниципального заказа";
 - 1.5. в пункте 9 слова "Комитет жилищно-коммунального хозяйства и Финансово-казначейское управление" заменить словами "Управление жилищно-коммунального хозяйства и капитального строительства и Управление финансов, экономики, мобилизации доходов и муниципального заказа";
 - 1.6. в приложении 1 "Расчет размера субсидий, предоставляемых в целях возмещения доходов, недополученных в связи с оказанием услуг бань и душевых, услуг прачечных самообслуживания по тарифам, установленным органами местного самоуправления города Костромы" слова "Председатель Комитета жилищно-коммунального хозяйства" заменить словами "Начальник Управления жилищно-коммунального хозяйства и капитального строительства".

2. Настоящее постановление подлежит официальному опубликованию.

Глава Администрации города Костромы
А.В. ШАДРИЧЕВ.

Объявление

Администрация города Костромы информирует о предстоящем предоставлении земельных участков из земель государственной собственности на которые не разграничена, расположенных по адресам:

- ул. Никитская, 112а, для строительства трансформаторной подстанции;
- ул. Просвещения, 16, для строительства районной насосной станции "Ипатий";
- ул. Машиностроителей, в районе дома 7а, для строительства гаража;
- ул. Береговая, 20в, для строительства районной насосной станции "19-А";
- ш. Кинешемское, 76, для строительства трансформаторной подстанции;
- бул. Петровский, 22а, для строительства трансформаторной подстанции.

Органом, уполномоченным на распоряжение земельными участками, государственная собственность на которые не разграничена на территории города Костромы, является департамент государственного имущества и культурного наследия Костромской области.

АДМИНИСТРАЦИЯ ГОРОДА КОСТРОМЫ

ПОСТАНОВЛЕНИЕ

21 октября 2011 года № 2436

О внесении изменений в Порядок предоставления из бюджета города Костромы субсидий муниципальным унитарным предприятиям города Костромы, осуществляющим деятельность в области благоустройства, озеленения территории города Костромы, растениеводства, в целях частичного возмещения затрат или недополученных доходов, возникших в связи с осуществлением указанных видов деятельности

В целях совершенствования муниципальных правовых актов города Костромы, в соответствии с решением Думы города Костромы от 28 апреля 2011 года № 65 "Об утверждении структуры Администрации города Костромы", руководствуясь статьями 42, 44, частью 1 статьи 57 Устава города Костромы,

ПОСТАНОВЛЯЮ:

1. Внести в Порядок предоставления из бюджета города Костромы субсидий муниципальным унитарным предприятиям города Костромы, осуществляющим деятельность в области благоустройства, озеленения территории города Костромы, растениеводства, в целях частичного возмещения затрат или недополученных доходов, возникших в связи с осуществлением указанных видов деятельности, утвержденный постановлением Администрации города Костромы от 20 апреля 2010 года № 764 (с изменениями, внесенными постановлениями Администрации города Костромы от 23 сентября 2010 года № 1881, от 9 февраля 2011 года № 189, от 16 августа 2011 года № 1887), следующие изменения:

- 1.1. в пункте 3:
 - 1.1.1. в подпункте "а" слова "председателя Комитета жилищно-коммунального хозяйства Администрации города Костромы (далее — Комитет жилищно-коммунального хозяйства)" заменить словами "начальника Управления жилищно-коммунального хозяйства и капитального строительства Администрации города Костромы (далее — Управление жилищно-коммунального хозяйства и капитального строительства)";
 - 1.1.2. в подпункте "в" слова "Управления капитального строительства Администрации города Костромы" заменить словами "Управления жилищно-коммунального хозяйства и капитального строительства";
 - 1.2. в подпункте "б" пункта 4 слова "Управлением экономики" заменить словами "Управлением финансов, экономики, мобилизации доходов и муниципального заказа";
 - 1.3. в пункте 6:
 - 1.3.1. в подпункте "а" слова "Комитету жилищно-коммунального хозяйства" заменить словами "Управлению жилищно-коммунального хозяйства и капитального строительства";
 - 1.3.2. в подпункте "б" слова "Управлению капитального строительства Администрации города Костромы (далее — Управление капитального строительства)" заменить словами "Управлению жилищно-коммунального хозяйства и капитального строительства";
 - 1.4. в пункте 7:
 - 1.4.1. в подпункте "а" слова "Комитет жилищно-коммунального хозяйства (при выполнении работ, предусмотренных подпунктом "а" пункта 3 настоящего Порядка) или Управление капитального строительства (при выполнении работ, предусмотренных подпунктом "в" пункта 3 настоящего Порядка)" заменить словами "Управление жилищно-коммунального хозяйства и капитального строительства (при выполнении работ, предусмотренных подпунктами "а" и "в" пункта 3 настоящего Порядка)";
 - 1.4.2. в подпункте "а" слова "Управлением экономики Администрации города Костромы" заменить словами "Управлением финансов, экономики, мобилизации доходов и муниципального заказа Администрации города Костромы (далее — Управление финансов, экономики, мобилизации доходов и муниципального заказа)";
 - 1.4.3. в подпункте "б" слова "Управление капитального строительства" заменить словами "Управление жилищно-коммунального хозяйства и капитального строительства";
 - 1.5. в пункте 8:
 - 1.5.1. слова "Комитет жилищно-коммунального хозяйства или Управление капитального строительства" заменить словами "Управление жилищно-коммунального хозяйства и капитального строительства";
 - 1.5.2. слова "Финансово-казначейское управление Администрации города Костромы (далее — Финансово-казначейское управление)" заменить словами "Управление финансов, экономики, мобилизации доходов и муниципального заказа";
 - 1.5.3. слова "Комитета жилищно-коммунального хозяйства, Управления капитального строительства" заменить словами "Управления жилищно-коммунального хозяйства и капитального строительства";
 - 1.6. в пункте 9 слова "Финансово-казначейское управление" заменить словами "Управление финансов, экономики, мобилизации доходов и муниципального заказа";
 - 1.7. пункт 10 изложить в следующей редакции:

"10. Выплата субсидий путем авансовых перечислений (с последующим зачетом авансового платежа при определении размера субсидий, подлежащего предоставлению в соответствующем квартале) осуществляется Управлением жилищно-коммунального хозяйства и капитального строительства по заявлению получателя субсидий в размере не более 50 процентов от объема бюджетных ассигнований, предусмотренных бюджетной росписью в данном квартале на соответствующие цели.";
 - 1.8. в пункте 12 слова "председателем Комитета жилищно-коммунального хозяйства или начальником Управления капитального строительства" в соответствующем падеже заменить словами "начальником Управления жилищно-коммунального хозяйства и капитального строительства" в соответствующем падеже.

2. Настоящее постановление подлежит официальному опубликованию.

Глава Администрации города Костромы
А.В. ШАДРИЧЕВ.

ОФИЦИАЛЬНООФИЦИАЛЬНЫЙ САЙТ АДМИНИСТРАЦИИ ГОРОДА КОСТРОМЫ www.gradkostroma.ru**АДМИНИСТРАЦИЯ ГОРОДА КОСТРОМЫ****ПОСТАНОВЛЕНИЕ**

21 октября 2011 года № 2437

**О внесении изменений в постановление
Администрации города Костромы
от 18 октября 2011 года № 2403
«Об установлении тарифов на платные услуги
на 2011-2012 учебный год,
предоставляемые Муниципальным общеобразовательным
учреждением средней общеобразовательной
школой № 6 города Костромы»**

Руководствуясь статьями 42, 44, частью 1 статьи 57 Устава города Костромы,

ПОСТАНОВЛЯЮ:

1. Внести в постановление Администрации города Костромы от 18 октября 2011 года № 2403 "Об установлении тарифов на платные услуги на 2011-2012 учебный год, предоставляемые Муниципальным общеобразовательным учреждением средней общеобразовательной школой № 6 города Костромы", следующие изменения:

1.1. в наименовании слова "Муниципальным общеобразовательным учреждением средней общеобразовательной школой № 6 города Костромы" заменить словами "муниципальным бюджетным образовательным учреждением города Костромы «Средняя общеобразовательная школа № 6»";

1.2. в пункте 1 слова "Муниципальным общеобразовательным учреждением средней общеобразовательной школой № 6 города Костромы" заменить словами "муниципальным бюджетным образовательным учреждением города Костромы «Средняя общеобразовательная школа № 6»";

1.3. в пункте 1.1. слова "за занятия в группе по подготовке детей дошкольного возраста к обучению в школе" заменить словами "занятия в группе по адаптации детей к условиям школьной жизни и по подготовке к школе будущих первоклассников".

2. Настоящее постановление подлежит официальному опубликованию.

**Глава Администрации города Костромы
А.В. ШАДРИЧЕВ.**

АДМИНИСТРАЦИЯ ГОРОДА КОСТРОМЫ**ПОСТАНОВЛЕНИЕ**

26 октября 2011 года № 2467

**О внесении изменения в пункт 4
Порядка предоставления в 2011 году
из бюджета города Костромы субсидий
негосударственным образовательным организациям,
реализующим общеобразовательные программы
дошкольного образования**

В целях организации предоставления общедоступного бесплатного дошкольного образования на территории города Костромы, в соответствии со статьей 16 Федерального закона от 6 октября 2003 года № 131-ФЗ "Об общих принципах организации местного самоуправления в Российской Федерации", в соответствии с пунктом 2 статьи 78.1 Бюджетного кодекса Российской Федерации, решением Думы города Костромы от 16 декабря 2010 года № 53 "О бюджете города Костромы на 2011 год", руководствуясь статьями 42, 44, частью 1 статьи 57 Устава города Костромы,

ПОСТАНОВЛЯЮ:

1. Внести в пункт 4 Порядка предоставления в 2011 году из бюджета города Костромы субсидий негосударственным образовательным организациям, реализующим общеобразовательные программы дошкольного образования, утвержденное постановлением Администрации города Костромы от 4 августа 2010 года № 1515 (с изменениями, внесенными постановлениями Администрации города Костромы от 16 сентября 2010 года № 1829, от 9 февраля 2011 года № 189), изменение, заменив в абзаце четвертом цифры "3800" цифрами "4100".

2. Настоящее постановление вступает в силу со дня его официального опубликования и применяется к правоотношениям, возникшим с 1 октября 2011 года.

**Глава Администрации города Костромы
А.В. ШАДРИЧЕВ.**

АДМИНИСТРАЦИЯ ГОРОДА КОСТРОМЫ**ПОСТАНОВЛЕНИЕ**

26 октября 2011 года № 2470

**Об утверждении условий приватизации объекта
муниципальной собственности**

Во исполнение Прогнозного плана приватизации муниципального имущества города Костромы на 2011 год, утвержденного решением Думы города Костромы от 23 ноября 2010 года № 24, в соответствии с пунктами 3.2, 4.7, 5.2 Положения о порядке приватизации муниципального имущества города Костромы, утвержденного решением Думы города Костромы от 28 января 2003 года № 2, руководствуясь

статьями 42, 44, частью 1 статьи 57 Устава города Костромы,

ПОСТАНОВЛЯЮ:

1. Утвердить условия приватизации нежилого помещения № 20 (комнаты №№ 80, 83, 84) общей площадью 54,8 квадратных метров, расположенного на первом этаже жилого дома (литер А) по адресу: Костромская область, город Кострома, улица Волжская, 16:

- 1.1. способ приватизации — продажа посредством публичного предложения;
- 1.2. цена первоначального предложения — 1803000 рублей, включая 275033,9 рублей — налог на добавленную стоимость;
- 1.3. величина снижения цены первоначального предложения ("шаг понижения") — 45075 рублей;
- 1.4. величина повышения цены ("шаг аукциона") — 22537 рублей;
- 1.5. минимальная цена предложения, по которой может быть продано нежилое строение с земельным участком (цена отсечения) — 901500 рублей;
- 1.6. размер задатка — 180300 рублей;
- 1.7. оплата по договору купли-продажи — единовременно.

2. Управлению территориального планирования, городских земель, градостроительства, архитектуры и муниципального имущества Администрации города Костромы (В.В.Обуховский) организовать проведение продажи посредством публичного предложения указанного объекта муниципальной собственности.

3. Настоящее постановление вступает в силу со дня его подписания и подлежит официальному опубликованию.

**Исполняющий обязанности Главы Администрации города Костромы
Б.А.САТУЕВ.**

АДМИНИСТРАЦИЯ ГОРОДА КОСТРОМЫ**ПОСТАНОВЛЕНИЕ**

10 октября 2011 года № 2323

**О внесении изменений в постановление Главы города
Костромы от 9 апреля 2007 года № 726**

В целях совершенствования муниципальных правовых актов города Костромы, в соответствии с пунктом 2.7 Положения об Управлении финансов, экономики, мобилизации доходов и муниципального заказа Администрации города Костромы, утвержденного постановлением Администрации города Костромы от 24 июня 2011 года № 1487, руководствуясь статьями 42, 44, частью 1 статьи 57 Устава города Костромы,

ПОСТАНОВЛЯЮ:

1. Внести в постановление Главы города Костромы от 9 апреля 2007 года № 726 "Об утверждении Порядка составления и утверждения планов финансово-хозяйственной деятельности муниципальных унитарных предприятий города Костромы и формы плана", следующие изменения:

1.1. в Порядке составления и утверждения планов финансово-хозяйственной деятельности муниципальных унитарных предприятий города Костромы (приложение 1):

1.1.1. в пункте 5:
1.1.1.1. слова "Управление экономики Администрации города Костромы" заменить словами "Управлении финансов, экономики, мобилизации доходов и муниципального заказа Администрации города Костромы (далее — Управление финансов)";

1.1.1.2. дополнить вторым абзацем следующего содержания:
"Для муниципальных предприятий, тарифы на услуги которых регулируются на федеральном и региональном законодательном уровне, проекты планов финансово-хозяйственной деятельности представляются в Управление финансов в течение 10 рабочих дней после утверждения тарифов".

1.1.2. в пункте 6 слова "Управление экономики" заменить словами "Управление финансов";

1.1.3. в пунктах 8-10 слова "Управление экономики" заменить словами "Управление финансов";

1.2. в форме плана финансово-хозяйственной деятельности муниципального унитарного предприятия города Костромы (приложение 2) слова "Начальник Управления экономики" заменить словами "Начальник Управления финансов".

2. Настоящее постановление вступает в силу со дня его подписания.

**Глава Администрации города Костромы
А.В. ШАДРИЧЕВ.**

**Информация о соблюдении пожарной безопасности
и профилактике пожаров**

9 октября 2011 года в ОГУ "Вохомский комплексный центр социального обслуживания населения" в селе Тихон Вохомского района Костромской области произошел пожар, в результате которого погибло 4 человека.

На территории города Костромы расположено 30 учреждений с круглосуточным пребыванием людей (дошкольные образовательные учреждения, дома-интернаты, учреждения здравоохранения и т.д.).

Руководители данных учреждений особое внимание уделяют вопросам соблюдения пожарной безопасности и профилактике пожаров.

С 17 октября специалистами МУ "Центр гражданской защиты города Костромы" проводятся дополнительные занятия-тренировки с персоналом этих учреждений по вопросу эвакуации в случае возникновения пожара, а также профилактических мер по недопущению возгорания.

В целях предотвращения пожара дополнительно сообщаем о необходимости соблюдения следующих профилактических мер в быту:

- имейте дома первичные средства пожаротушения: в квартире — огнетушитель, кусок плотной трудногорючей ткани; на даче — воду, ящик с песком;
- умейте пользоваться первичными средствами пожаротушения;
- не тушите воздушно-пенными огнетушителями и водой электропроводку;
- не захламляйте балкон — брошенные с верхних этажей сигареты уничтожат не

только то, что лежит на балконе, но и содержимое вашей квартиры;

- уходя из дома, проверьте, закрыли ли окна и форточки;
- не храните легковоспламеняющиеся жидкости дома, на даче и в гаражах. Упаковывайте их в металлические ящики;
- не храните дома ненужные синтетические материалы — они опасны при возгорании;
- никогда не курите в постели;
- не оставляйте без присмотра электробытовые приборы;
- не захламляйте пути возможной эвакуации.

МУ "Центр гражданской защиты города Костромы".

На вопросы отвечает директор МУ «Центр гражданской защиты города Костромы» Александр Лаговский

— Александр Геннадьевич, с наступлением отопительного сезона увеличивается количество пожаров по причине нарушения правил эксплуатации печного отопления и использования нестандартных электронагревательных приборов. Какие мероприятия проводятся Администрацией города по снижению риска их возникновения?

— Ежегодно, перед началом отопительного периода, специалистами МУ "Центр гражданской защиты города Костромы" и Управления ЖКХ проводится проверка домов с печным отоплением, квартир, отключенных от газоснабжения, а также квартир, в которых проживают жители, ведущие асоциальный образ жизни. Проводится агитационная работа по информированию населения о мерах безопасности при эксплуатации нагревательных приборов через средства массовой информации.

— На какую помощь могут рассчитывать пострадавшие в случае пожара?

— В городе создан пункт временного размещения пострадавших при пожаре, который находится по адресу: ул. Голубкова, 7. Организовывается питание и проживание в нем до 7 суток. В дальнейшем Администрацией города решается вопрос о предоставлении жилья в маневренном фонде.

— Выделяются ли Администрацией города средства для восстановления сгоревшего жилья?

— В случае, если сгоревшее жилье является частной собственностью, то оно не подлежит восстановлению за счет муниципального бюджета. Поэтому обращаюсь к жителям города и рекомендую застраховать свое жилье и имущество в целях возмещения ущерба в случае пожара.

В случае отказа страховой компании в заключении договора просьба обращаться в МУ "Центр гражданской защиты города Костромы", которое находится по адресу: г. Кострома, ул. Ленина, 86. Тел. 55-02-55.

Настоятельно рекомендую жителям не оставлять топящиеся печи без присмотра, не поручать надзор за ними малолетним детям, не перекаливать печи. Ни в коем случае не применять для розжига бензин, керосин, дизельное топливо. Перед началом отопительного сезона надо проверить и отремонтировать печное отопление. На чердаках все дымовые трубы и стены, в которых проходят дымовые каналы, должны быть побелены. Это касается домов с печным отоплением.

Также рекомендую всем жителям не применять для отопления нестандартные (самодельные) электронагревательные приборы и приборы с неисправными терморегуляторами. Не пользоваться поврежденными розетками, рубильниками и другими электроустановочными изделиями. Не пользоваться электроутюгами, электроплитками, электрочайниками и другими электронагревательными приборами, не имеющими устройств тепловой защиты, без подставок из негорючих теплоизоляционных материалов, исключающих опасность возникновения пожара.

ОФИЦИАЛЬНЫЙ САЙТ ДУМЫ ГОРОДА КОСТРОМЫ
www.duma-kostroma.ru

ДУМА ГОРОДА КОСТРОМЫ
пятого созыва

РЕШЕНИЕ

20.10.2011 г. № 229

О внесении изменений в Положение об Управлении жилищно-коммунального хозяйства и капитального строительства Администрации города Костромы

В целях уточнения сферы деятельности Управления жилищно-коммунального хозяйства и капитального строительства Администрации города Костромы, в соответствии с требованиями Жилищного кодекса Российской Федерации, руководствуясь статьями 29 и 55 Устава муниципального образования городского округа город Кострома, Дума города Костромы

РЕШИЛА:

1. Внести в Положение об Управлении жилищно-коммунального хозяйства и капитального строительства Администрации города Костромы, утвержденное решением Думы города Костромы от 30 июня 2011 года № 160 (с изменением, внесенным решением Думы города Костромы от 18 августа 2011 года № 181), следующие изменения:

1) статью 8 дополнить частью 3 следующего содержания:

"3. Управление организует и обеспечивает проведение ремонта жилых помещений муниципального жилищного фонда."

2) часть 1 статьи 18 дополнить пунктами 16-19 следующего содержания:

"16) в порядке, установленном Правительством Российской Федерации, проводит открытый конкурс по отбору управляющей организации для управления многоквартирным домом, если в течение года до дня проведения указанного конкурса собственниками помещений в многоквартирном доме не выбран способ управления этим домом или если принятое решение о выборе способа управления этим домом не было реализова-

но, а также в случае, если до окончания срока действия договора управления многоквартирным домом, заключенного по результатам открытого конкурса, не выбран способ управления этим домом или если принятое решение о выборе способа управления этим домом не было реализовано;

17) в течение десяти рабочих дней со дня выдачи в порядке, установленном законодательством о градостроительной деятельности, разрешения на ввод в эксплуатацию многоквартирного дома на территории города Костромы, проводит в соответствии с Жилищным кодексом Российской Федерации открытый конкурс по отбору управляющей организации для управления данным домом;

18) ежегодно готовит проект постановления Администрации об утверждении адресного перечня многоквартирных домов, на проведение капитального ремонта которых предоставляются субсидии из бюджета города Костромы, своевременно вносит в него изменения;

19) в случаях, предусмотренных решением о бюджете города Костромы, обеспечивает предоставление субсидий в установленном постановлением Администрации города Костромы порядке."

2. Настоящее решение вступает в силу со дня его подписания и подлежит официальному опубликованию.

Глава города Костромы
Ю.В. ЖУРИН.

ДУМА ГОРОДА КОСТРОМЫ
пятого созыва

РЕШЕНИЕ

20.10.2011 г. № 231

О внесении изменения в решение Думы города Костромы от 16 декабря 2010 года № 53 «О бюджете города Костромы на 2011 год»

В целях урегулирования задолженности города Костромы перед Костромской областью и определения существенных условий мирового соглашения, в соответствии с Бюджетным кодексом Российской Федерации, Положением о бюджетном процессе в городе Костроме, руководствуясь статьями 29 и 55 Устава муниципального образования городского округа город Кострома, Дума города Костромы

РЕШИЛА:

1. Внести изменение в решение Думы города Костромы от 16 декабря 2010 года № 53 "О бюджете города Костромы на 2011 год" (с изменениями, внесенными решениями Думы города Костромы от 20 января 2011 года № 8, от 24 февраля 2011 года № 23, от 28 апреля 2011 года № 69, от 12 мая 2011 года № 72, от 16 июня 2011 года № 121, от 30 июня 2011 года № 158, от 18 августа 2011 года № 173, от 8 сентября 2011 года № 188, от 29 сентября 2011 года № 208), дополнив новым пунктом 19' следующего содержания:

"19'. Администрация города Костромы вправе в порядке и в случаях, предусмотренных законодательством Российской Федерации о судопроизводстве, об исполнительном производстве, принять решение о заключении мирового соглашения по исковому заявлению администрации Костромской области к городу Костроме по делу № А31-6548/2010, предусматривающего реструктуризацию задолженности города Костромы перед Костромской областью по соглашению о реструктуризации задолженности от 13 декабря 2003 года № 01-01-06/07-791, заключенному между Министерством финансов Российской Федерации, администрацией Костромской области и Администрацией города Костромы (далее — соглашение о реструктуризации), на следующих условиях:

1) задолженность города Костромы перед Костромской областью (областным бюджетом) по соглашению о реструктуризации консолидируется в единую сумму, включающую в себя (далее — консолидированная задолженность по мировому соглашению):

а) консолидированную задолженность в сумме 22 379 325,60 долларов США (пункт 1.3 соглашения о реструктуризации);

б) проценты за рассрочку в сумме 3 276 043,24 долларов США (пункт 1.5 соглашения о реструктуризации);

в) штрафы в сумме 1 041 126,81 долларов США (пункт 1.7 соглашения о реструктуризации);

г) пени (неустойка) в сумме 1 309 820,56 долларов США (пункт 3.9 соглашения о реструктуризации);

д) пени (неустойка) в сумме 571 765,52 долларов США (пункт 3.9 соглашения о реструктуризации), право требования, по которым перешло к Костромской области в соответствии с мировыми соглашениями от 30 ноября 2008 года по делу № А40-И680/08-10-69 и делу № А40-49576/06-31-312, утвержденным Арбитражным судом города Москвы 18 февраля 2009 года, и мировым соглашением от 30 ноября 2008 года по делу № А40-52859/06-46-387, утвержденным Арбитражным судом города Москвы 12 марта 2009 года, заключенными между Министерством финансов Российской Федерации и администрацией Костромской области (далее — мировые соглашения от 30 ноября 2008 года);

е) проценты за рассрочку, начисленные Костромской областью на дату заключения мирового соглашения (пункт 1.5 соглашения о реструктуризации) на сумму консолидированной задолженности (пункт 1.3 соглашения о реструктуризации), право требования, по которой перешло к Костромской области в соответствии с мировыми соглашениями от 30 ноября 2008 года;

ж) пени (неустойка), начисленные Костромской областью на дату заключения мирового соглашения (пункт 3.9 соглашения о реструктуризации) на сумму консолидированной задолженности (пункт 1.3 соглашения о реструктуризации), процентов за рассрочку (пункт 1.5 соглашения о реструктуризации), процентов за рассрочку, указанных в подпункте "е" настоящего пункта, штрафов (пункт 1.7 соглашения о реструктуризации), право требования, по которым перешло к Костромской области в соответствии с мировыми соглашениями от 30 ноября 2008 года;

з) проценты за пользование денежными средствами, начисленные Костромской областью в соответствии со статьей 395 Гражданского кодекса Российской Федерации на дату заключения мирового соглашения на сумму, уплаченную Костромской областью в федеральный бюджет в соответствии с договором о государственной гарантии

ОФИЦИАЛЬНО

ОФИЦИАЛЬНЫЙ САЙТ ДУМЫ ГОРОДА КОСТРОМЫ www.duma-kostroma.ru

Костромской области в пользу Российской Федерации от 27 октября 2004 года № 01-01-06/04-124 (далее — договор гарантии);

2) консолидированная задолженность по мировому соглашению погашается городом Костромой в областной бюджет ежегодно равными долями до 1 января 2016 года, начиная с 2011 года не более 6 420 000 долларов США и 11 000 000 рублей в год, с возможностью ее досрочного погашения;

3) подлежат уплате в областной бюджет в течение трех месяцев с даты вступления в силу (утверждения судом) мирового соглашения, начисленные за период с даты заключения мирового соглашения до даты вступления его в силу:

а) проценты за рассрочку (пункт 1.5 соглашения о реструктуризации), начисленные Костромской областью на сумму консолидированной задолженности (пункт 1.3 соглашения о реструктуризации), право требования, по которой перешло Костромской области в соответствии с мировыми соглашениями от 30 ноября 2008 года;

б) пени (неустойка), начисленные Костромской областью (пункт 3.9 соглашения о реструктуризации) на сумму консолидированной задолженности (пункт 1.3 соглашения о реструктуризации), процентов за рассрочку (пункт 1.5 соглашения о реструктуризации), процентов за рассрочку, указанных в подпункте "е" настоящего пункта, штрафов (пункт 1.7 соглашения о реструктуризации), право требования, по которым перешло к Костромской области в соответствии с мировыми соглашениями от 30 ноября 2008 года;

в) проценты за пользование денежными средствами, начисленные Костромской областью в соответствии со статьей 395 Гражданского кодекса Российской Федерации на сумму, уплаченную Костромской областью в федеральный бюджет в соответствии с договором гарантии;

4) с даты вступления в силу мирового соглашения на сумму консолидированной задолженности по мировому соглашению не начисляются:

а) проценты за рассрочку (пункт 1.5 соглашения о реструктуризации), начисленные Костромской областью на сумму консолидированной задолженности (пункт 1.3 соглашения о реструктуризации), право требования, по которой перешло Костромской области в соответствии с мировыми соглашениями от 30 ноября 2008 года;

б) пени (неустойка), начисленные Костромской областью (пункт 3.9 соглашения о реструктуризации) на сумму консолидированной задолженности (пункт 1.3 соглашения о реструктуризации), процентов за рассрочку (пункт 1.5 соглашения о реструктуризации), процентов за рассрочку, указанных в подпункте "е" настоящего пункта, штрафов (пункт 1.7 соглашения о реструктуризации), право требования, по которым перешло к Костромской области в соответствии с мировыми соглашениями от 30 ноября 2008 года;

в) проценты за пользование денежными средствами, начисленные Костромской областью в соответствии со статьей 395 Гражданского кодекса Российской Федерации на сумму, уплаченную Костромской областью в федеральный бюджет в соответствии с договором гарантии;

5) на остаток непогашенной консолидированной задолженности по мировому соглашению ежегодно начисляются и уплачиваются в областной бюджет проценты в размере двух процентов годовых (далее — проценты по мировому соглашению).

Проценты по мировому соглашению начисляются с даты вступления в силу мирового соглашения по дате исполнения в полном объеме обязательств по погашению консолидированной задолженности по мировому соглашению;

б) все платежи по мировому соглашению осуществляются муниципальным образованием путем перечисления денежных средств на счет областного бюджета в размере и сроки, установленные мировым соглашением, в валюте Российской Федерации по официальному курсу доллара США к рублю Российской Федерации, установленному Центральным Банком Российской Федерации на день платежа;

7) за несвоевременное исполнение городом Костромой обязательств по погашению консолидированной задолженности по мировому соглашению и уплате процентов по мировому соглашению на сумму просроченной задолженности начисляются и уплачиваются в областной бюджет пени в размере одной трехсотой ставки рефинансирования Центрального Банка Российской Федерации за каждый день просрочки исполнения обязательства;

8) при нарушении городом Костромой обязательств по мировому соглашению в течение более одного года администрация Костромской области вправе объявить всю сумму непогашенной задолженности города Костромы срочной к платежу и удовлетворить свои требования к городу Костроме в полном объеме в порядке, предусмотренном законодательством Российской Федерации."

2. Настоящее решение вступает в силу со дня его подписания и подлежит официальному опубликованию.

Глава города Костромы
Ю.В. ЖУРИН.

ДУМА ГОРОДА КОСТРОМЫ
пятого созыва

РЕШЕНИЕ

20.10.2011 г. № 233

О внесении изменения в пункт 1 решения Думы города Костромы от 26 мая 2011 года № 101 «Об установлении за счет средств бюджета города Костромы мер социальной поддержки для отдельных категорий жителей города Костромы»

В соответствии со статьей 16, частью 5 статьи 20 Федерального закона от 6 октября 2003 года № 131-ФЗ "Об общих принципах организации местного самоуправления в Российской Федерации", Бюджетным кодексом Российской Федерации, Жилищным кодексом Российской Федерации, руководствуясь статьями 29 и 55 Устава муниципального образования городского округа город Кострома, Дума города Костромы

РЕШИЛА:

1. Внести в пункт 1 решения Думы города Костромы от 26 мая 2011 года № 101 "Об установлении за счет средств бюджета города Костромы мер социальной поддержки для отдельных категорий жителей города Костромы" изменение, изложив пункт 3 в

следующей редакции:

"3) частичной оплаты услуг отопления и горячего водоснабжения;"

2. Администрации города Костромы в срок до 15 ноября 2011 года внести предложения по установлению мер социальной поддержки по частичной оплате услуг водоснабжения и водоотведения.

3. Настоящее решение вступает в силу со дня его официального опубликования.

4. Положения подпункта 3 пункта 1 решения Думы города Костромы от 26 мая 2011 года № 101 "Об установлении за счет средств бюджета города Костромы мер социальной поддержки для отдельных категорий жителей города Костромы" (в редакции настоящего решения) применяются к правоотношениям, возникшим после 1 сентября 2011 года.

Глава города Костромы
Ю.В. ЖУРИН.

ДУМА ГОРОДА КОСТРОМЫ
пятого созыва

РЕШЕНИЕ

20.10.2011 г. № 242

О проведении городского конкурса на лучшее праздничное оформление «Новогодняя Кострома»

В целях оформления внешнего облика города Костромы к празднованию Нового 2012 года и Рождества Христова, создания праздничной атмосферы, руководствуясь статьями 29 и 55 Устава муниципального образования городского округа город Кострома, Дума города Костромы

РЕШИЛА:

1. Провести с 24 ноября по 10 декабря 2011 года городской конкурс на лучшее праздничное оформление "Новогодняя Кострома".

2. Утвердить прилагаемое Положение о городском конкурсе на лучшее праздничное оформление "Новогодняя Кострома".

3. Настоящее решение вступает в силу со дня его подписания и подлежит официальному опубликованию.

Глава города Костромы
Ю.В. ЖУРИН.

Утверждено
решением Думы города Костромы
от 20 октября 2011 года № 242

**ПОЛОЖЕНИЕ О ГОРОДСКОМ КОНКУРСЕ
НА ЛУЧШЕЕ ПРАЗДНИЧНОЕ ОФОРМЛЕНИЕ
«НОВОГОДНЯЯ КОСТРОМА»**

Статья 1. Общие положения

1. Городской конкурс на лучшее праздничное оформление "Новогодняя Кострома" организаций всех форм собственности, придомовых территорий, балконов и окон домов к новогодним и рождественским праздникам (далее - конкурс) проводится по инициативе Думы города Костромы в период 24 ноября по 10 декабря 2011 года.

2. В конкурсе могут принимать участие организации всех форм собственности, осуществляющие свою деятельность на территории города Костромы (далее - организации), а также жители города Костромы.

3. Организатором конкурса является Дума города Костромы.

Статья 2. Цели и задачи конкурса

Целями и задачами конкурса являются:

1) создание праздничной атмосферы в связи с наступлением Нового 2012 года и Рождества Христова, повышение эстетической культуры населения города Костромы;

2) создание духа состязательности среди организаций и жителей города Костромы за образцовое тематическое оформление зданий и закрепленных территорий, а также жилых домов, придомовых территорий, балконов и окон домов к новогодним и рождественским праздникам;

3) выявление лучших исполнителей образного, цветового и светового решения в оформлении фасадов зданий и закрепленных территорий организаций, жилых домов, придомовых территорий, балконов и окон домов жителями города Костромы в преддверии празднования Нового 2012 года.

Статья 3. Организация и проведение конкурса

1. Заявки на участие в конкурсе принимаются с 24 ноября по 5 декабря 2011 года в будние дни с 9.00 до 16.30 часов в Думе города Костромы по адресу: г. Кострома, ул. Советская, д. 1, кабинет 123 или по телефону 45-05-05.

2. Участники конкурса организуют и выполняют работы по декоративному освещению и праздничному новогоднему оформлению зданий, сооружений, закрепленной территории, а также жилых домов, придомовых территорий, балконов и окон домов.

3. Новогоднее оформление выполняется с применением иллюминации, современных светотехнических средств и композиций из них, гирлянд, в том числе сеток-гирлянд для декорирования деревьев, "бегущих огней", готовых светодинамических конструкций, изображений новогодней атрибутики и т.п.

В оформлении приветствуется использование декоративных панно, поздравительных плакатов с новогодней и корпоративной символикой и тематикой, различных объемных фигур сказочных персонажей, скульптур и новогодних елок (надувных, ледовых, снежных и т.д.), исправно работающей в течение темного времени суток архи-

тектурной подсветки зданий и сооружений, жилых домов, придомовых территорий, балконов и окон домов.

Статья 4. Подведение итогов конкурса

1. Подведение итогов конкурса и определение победителей осуществляет Конкурсная комиссия, состав которой утверждается распоряжением Главы города Костромы.

2. Победители определяются по следующим номинациям:

- 1) "Лучшее оформление производственного (промышленного) предприятия";
- 2) "Лучшее оформление организации в сфере потребительских услуг" (организаций, оказывающих населению следующие виды услуг: розничная продажа продовольственных и непродовольственных товаров, сеть общественного питания, бытовое обслуживание, услуги автозаправочных станций, услуги финансово-кредитных организаций, услуги аптек, услуг связи и др.);
- 3) "Лучшее оформление организаций социальной сферы";
- 4) "Лучшее оформление жителями города Костромы домов, придомовых территорий, балконов и окон домов".

Основными критериями при определении победителей из числа организаций являются наличие архитектурной подсветки, художественное оформление фасада здания, размещение новогодних конструкций, елок, применение иллюминации, баннеров и других элементов новогоднего оформления, красочность и оригинальность новогоднего оформления витрин, устройство зимних игровых площадок, очистка прилегающих тротуаров и пешеходных дорожек от снега и льда.

Основными критериями при определении победителей из числа жителей города Костромы являются красочное и оригинальное оформление домов, придомовой территории, балконов, окон домов, размещение на придомовой территории новогодних конструкций, елок, применение иллюминации.

3. Итоги конкурса подводятся 9 декабря 2011 года. Торжественное награждение победителей конкурса состоится 10 декабря 2011 года. Призы для награждения участников конкурса предоставляются спонсорами и партнерами Конкурса.

ГЛАВА ГОРОДА КОСТРОМЫ

ПОСТАНОВЛЕНИЕ

от 27 октября 2011 года № 35

О назначении публичных слушаний по проекту планировки территории, ограниченной улицами Магистральной, Евгения Ермакова, Стопани, Заволжской

В целях соблюдения права человека на благоприятные условия жизнедеятельности, прав и законных интересов правообладателей земельных участков и объектов капитального строительства, в соответствии со статьей 46 Градостроительного кодекса Российской Федерации, статьей 28 Федерального закона от 6 октября 2003 года № 131-ФЗ "Об общих принципах организации местного самоуправления в Российской Федерации", Порядком организации и проведения публичных слушаний по вопросам местного значения города Костромы, Правилами землепользования и застройки города Костромы, руководствуясь статьями 20, 37 и 56 Устава муниципального образования городского округа город Кострома,

ПОСТАНОВЛЯЮ:

1. Назначить публичные слушания по проекту планировки территории, ограниченной улицами Магистральной, Евгения Ермакова, Стопани, Заволжской (далее — проект планировки), в форме слушаний в Администрации города Костромы с участием представителей общественности города Костромы.

2. Установить границы территории, в пределах которой проводятся публичные слушания, согласно приложению 1 к настоящему постановлению.

3. Определить органом, ответственным за подготовку и проведение публичных слушаний по проекту планировки, Комиссию по подготовке проекта Правил землепользования и застройки города Костромы.

4. Назначить проведение публичных слушаний на 16 ноября 2011 года в период с 15.00 до 17.00 часов в актовом зале по адресу: город Кострома, площадь Конституции, 2, 5 этаж.

5. Утвердить прилагаемую повестку публичных слушаний по проекту планировки территории (приложение 2).

6. В срок до 29 октября 2011 года опубликовать в порядке, установленном для официального опубликования муниципальных правовых актов города Костромы, иной официальной информации и разместить на официальном сайте Думы города Костромы в информационно-телекоммуникационной сети Интернет:

- 1) настоящее постановление;
- 2) оповещение о проведении публичных слушаний;
- 3) материалы проекта планировки.

7. Настоящее постановление вступает в силу со дня его официального опубликования.

Глава города Костромы
Ю.В. ЖУРИН.

ПРИЛОЖЕНИЕ 2

к постановлению Главы города Костромы от 27 октября 2011 года № 35

Повестка

публичных слушаний по проекту планировки территории, ограниченной улицами Магистральной, Евгения Ермакова, Стопани, Заволжской

16 ноября 2011 года

15.00-17.00 час.

1. Вступительное слово председательствующего:

А. В. Шадричев — глава Администрации города Костромы — 10 мин.

2. Доклад:

В. В. Рытов — главный архитектор проектов ООО ИСПО "Костромагорстрой" — 20 мин.

3. Вопросы к выступившим (в письменной, устной форме) — 30 мин.

4. Выступления участников публичных слушаний в порядке поступления заявок на выступление — 40 мин.

5. Информация о представленных в письменной форме предложениях и замечаниях:


Е. С. Янова — исполняющий обязанности заместителя начальника Управления территориального планирования, городских земель, градостроительства, архитектуры и муниципального имущества Администрации города Костромы — 5 мин.

6. Подведение итогов публичных слушаний и оглашение проекта заключения: Е. С. Янова — исполняющий обязанности заместителя начальника Управления территориального планирования, городских земель, градостроительства, архитектуры и муниципального имущества Администрации города Костромы — 5 мин.

7. Заключительное слово председательствующего:

А. В. Шадричев — глава Администрации города Костромы — 10 мин.

ПРИЛОЖЕНИЕ 1 к постановлению Главы города Костромы от 27 октября 2011 года № 35

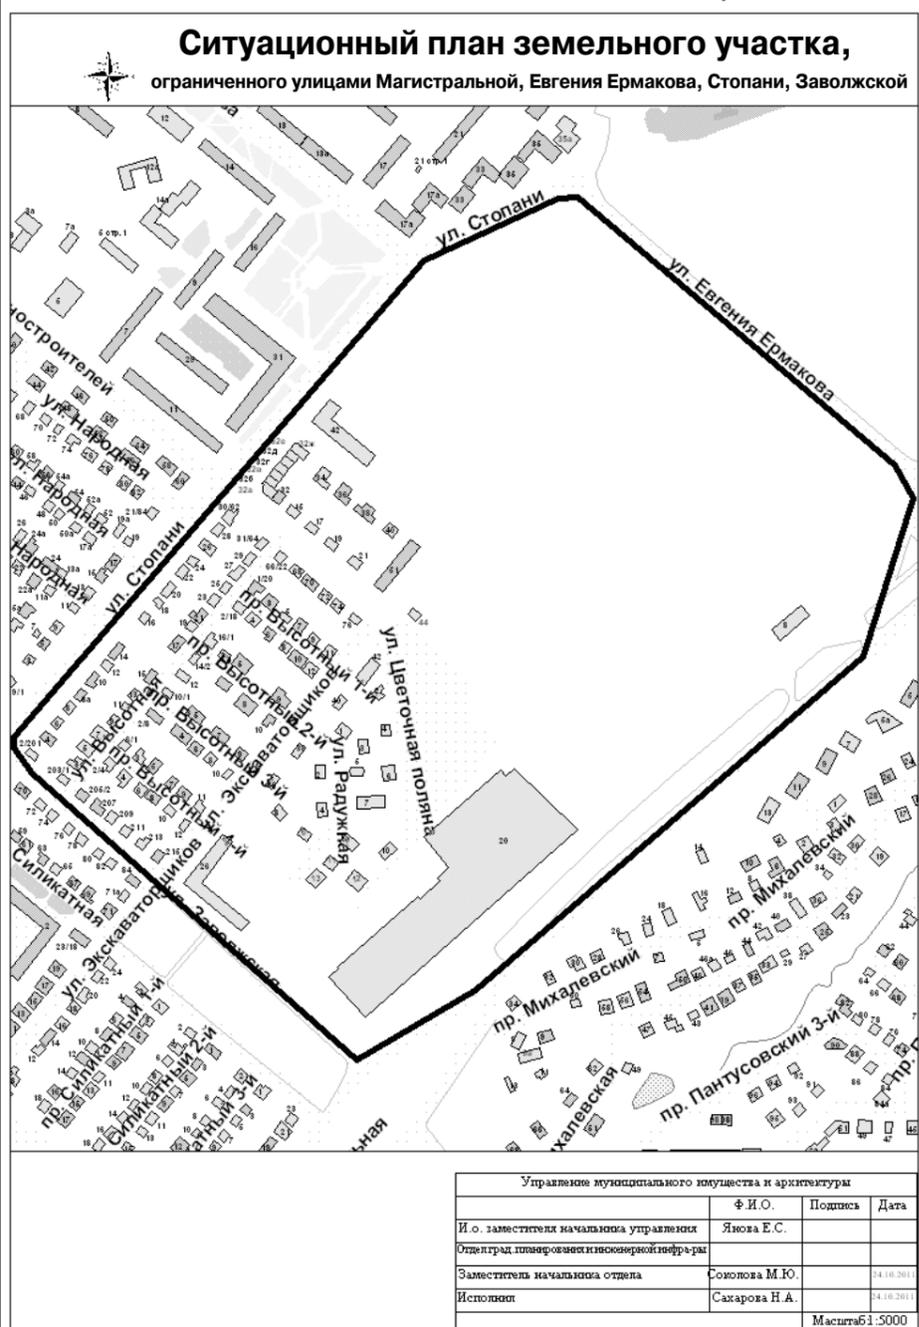

ОПОВЕЩЕНИЕ

Глава города Костромы оповещает население города Костромы о проведении публичных слушаний по проекту планировки территории, ограниченной улицами Магистральной, Евгения Ермакова, Стопани, Заволжской (далее — проект планировки), в форме слушаний в Администрации города Костромы с участием представителей общественности города Костромы.

Орган, ответственный за подготовку и проведение публичных слушаний, — Комиссия по подготовке проекта Правил землепользования и застройки города Костромы (адрес: город Кострома, площадь Конституции, 2, тел. 42 70 72).

Слушания по проекту планировки состоятся 16 ноября 2011 года в период с 15.00 до 17.00 часов по адресу: город Кострома, площадь Конституции, 2, актовый зал, 5 этаж.

Предложения и рекомендации по обсуждаемому вопросу принимаются в письменной форме до 12 ноября 2011 года. Письменные заявления на участие в публичных слушаниях принимаются Комиссией по подготовке проекта Правил землепользования и застройки города Костромы (адрес: город Кострома, площадь Конституции, 2, тел. 42 70 72) до 14 ноября 2011 года.

Проект планировки размещен в информационно-телекоммуникационной сети Интернет на официальном сайте Думы города Костромы www.duma-kostroma.ru.

С материалами проекта планировки можно ознакомиться с 28 октября по 15 ноября 2011 года в Управлении территориального планирования, городских земель, градостроительства, архитектуры и муниципального имущества Администрации города Костромы (адрес: город Кострома, площадь Конституции, 2, каб. 404, тел. 42 70 72).

ОФИЦИАЛЬНО

ОФИЦИАЛЬНЫЙ САЙТ ДУМЫ ГОРОДА КОСТРОМЫ www.duma-kostroma.ru

ПРОЕКТ ПЛАНИРОВКИ ТЕРРИТОРИИ, ОГРАНИЧЕННОЙ
УЛИЦАМИ МАГИСТРАЛЬНОЙ, ЕВГЕНИЯ ЕРМАКОВА,
СТОПАНИ, ЗАВОЛЖСКОЙ, С ПРОЕКТОМ МЕЖЕВАНИЯТОМ I
ОСНОВНАЯ ЧАСТЬ
ОСНОВНЫЕ ПОЛОЖЕНИЯ

1. ОБЩАЯ ЧАСТЬ

«Проект планировки территории, ограниченной улицами Магистральной, Евгения Ермакова, Стопани, Заволжской» выполняется по заказу ООО «Новый город».

Документация разрабатывается на основании:

- задания на проектирование, утвержденным генеральным директором ООО «Новый город»,

- постановления главы администрации г. Костромы,

Данная работа выполняется в соответствии с:

- Градостроительным кодексом РФ,

- Региональными нормативами градостроительного проектирования Костромской области,

- Законом Костромской области «О проектах планировки территорий Костромской области»,

- СП 42.13330.2011 «Градостроительство. Планировка и застройка городских и сельских поселений»,

- Генеральным планом города Костромы,

- Правилами землепользования и застройки города Костромы,

- а также другими нормативными документами, действующими на территории Российской Федерации.

Исходные данные представлены Управлением территориального планирования городских земель, градостроительства, архитектуры и муниципального имущества администрации г. Костромы.

Получены технические условия и рекомендации от эксплуатирующих организаций для проектирования инженерных сетей.

При проектировании данной территории были учтены основные аспекты ранее разработанных проектов планировки.

2. МЕСТО ПРОЕКТИРУЕМОЙ ТЕРРИТОРИИ

Территория микрорайона расположена на правом берегу р. Волги, ограничена улицами Магистральной, Евгения Ермакова, Стопани, Заволжской.

В планировочной структуре города микрорайон занимает ответственное место. Это подчеркивается:

- перспективой при движении с автопешеходного моста через р. Волгу,

- наличием в непосредственной близости зоны общественного центра по ул. Ермакова ближе к реке Волге.

На данный момент территория характеризуется в основном усадебной жилой застройкой, рядом малоэтажных многоквартирных домов, 8-10-этажным жилым домом, строящимся 10-ти этажным жилым домом. Кроме того по ул. Магистральной ведется строительство торгово-развлекательного комплекса. В центре микрорайона спархии выделен земельный участок для строительства храма по ул. Цветочная поляна. Территория ориентировочно в 24 га свободна от застройки.

3. ОСНОВНЫЕ ЗАДАЧИ

Проектом планировки решаются следующие основные задачи архитектурно-планировочной организации территории:

- сохранение планировочной структуры, предложенной генеральным планом г.Костромы и ПЗЗ г. Костромы,

- повышение архитектурного качества среды в соответствии с возможным потенциалом территории,

- формирование композиционных доминант,

- сохранение существующего жилого фонда (по опыту недавних «атак» жителей Костромы на администрацию),

- увеличение плотности населения до показателей – не ниже рекомендуемых Региональными нормативами градостроительного проектирования.

Проектом предлагается:

- строительство новой общеобразовательной школы на 550 мест,

- строительство двух новых детских садов на 200 и 140 мест,

- организация бульвара от центра общественной зоны по ул. Ермакова до храма,

- расширение сферы услуг во встроено-пристроенных помещениях жилых зданий по магистральным улицам,

- создание рабочих мест в сфере услуг,

- устройство комплексного благоустройства,

- организация парковочных мест для временного и постоянного хранения автомобилей,

- реконструкция инженерной инфраструктуры.

- зонирование территории микрорайона.

4. АРХИТЕКТУРНО-ПЛАНИРОВОЧНАЯ ОРГАНИЗАЦИЯ МИКРОРАЙОНА

На общее архитектурно-планировочное решение микрорайона влияет организация пешеходного бульвара от центров планировочной организации общественной зоны по ул. Евгения Ермакова и рекреационной зоны до проектируемого храма, сохранение водовода от ул. Голубкова до ул. Магистральной, наличие автозаправочной станции по ул. Магистральной.

В виду того, что по ул. Магистральной ведется строительство торгово-развлекательного комплекса, имеющего довольно протяженный объем, по ул. Магистральной предлагается строительство «ленты» из многоэтажных жилых домов, огибающих АЗС, закругленных на пересечении ул. Магистральной и Ермакова. Данные дома переменной этажности от 7 до 14 этажей. 7-14-ти этажный дом является композиционной доминантой перспективы при съезде с автопешеходного моста через реку Волгу. Доминантами по ул. Ермакова являются жилые дома с угловыми 12-ти этажными секциями – как приглашение на пешеходный бульвар и 9-12 этажный жилой дом на пересечении улиц Ермакова и Стопани. Важную роль в формировании микрорайона играет ось бульвара,

завершающаяся храмом, воздвигнутым на возвышенности. Вдоль бульвара размещаются детские сады и школа, находящиеся в нормативном радиусе обслуживания для жителей данного микрорайона. В первых этажах многоквартирных жилых домов у магистральных улиц размещаются учреждения обслуживания населения. Данное решение выполнено в соответствии с Генеральным планом и ПЗЗ г. Костромы.

5. РАСЧЕТ КОЛИЧЕСТВА НАСЕЛЕНИЯ ТЕРРИТОРИИ МИКРОРАЙОНА

№ п/п	Тип застройки	Общая площадь квартир, м ²	Жилищная обеспеченность, м ² /чел	Количество населения, чел.	Количество квартир, шт.
1	Существующий жилой фонд (в т.ч. строящийся многоквартирный жилой дом)				
1.1	Многоэтажные многоквартирные жилые дома	12176	24,9м ² (на расч. 2015г. согласно Табл.7 РНГП КО)	489	288
1.2	Малоэтажные многоквартирные жилые дома	8550	24,9м ² (на расч. 2015г. согласно Табл.7 РНГП КО)	343	122
1.3	Коттеджная застройка	-	50 м ² (п.2.2.64 РНГП КО)	500	121
2	Проектируемый жилой фонд (в границах отведенной территории м-на «Новый город»)				
2.1		119458	25м ²	4778	2177
3	Общее количество населения на территории			6110 чел.	
4	Общее количество населения на территории на р/с 2025г. (27,6 м ²)			5579 чел.	
5	Общее количество населения в в границах отведенной территории м-на «Новый город»			4778 чел.	
6	Общая площадь квартир многоквартирных домов			140184 м ²	

6. РАСЧЕТ МИНИМАЛЬНОЙ ПЛОТНОСТИ ЖИЛОГО ФОНДА МИКРОРАЙОНА ПО ФОРМУЛЕ СРЕДНЕГАРМОНИЧЕСКОЙ

1. Формула: $P_{мин.} = 100/(a_1/n_1 + a_2/n_2 + \dots)$, где
 $a_1, a_2 \dots$ - процент населения типа застройки от общего количества населения,
 $n_1, n_2 \dots$ - плотность населения типа застройки (для многоэтажной застройки принимается плотность высокой зоны градостроительной ценности территории по табл.7 РНГП КО, для малоэтажной застройки принимается плотность средней зоны градостроительной ценности территории по табл.7 РНГП КО, для коттеджной застройки принимается плотность 40 чел./га).

2. Исходные данные.

Количество населения:

- в многоэтажных многоквартирных жилых домах – 5267 чел.

- в малоэтажных многоквартирных жилых домах – 343 чел.

- в коттеджах – 500 чел.

Общее количество населения – 6110 чел

3. Расчет: $P_{мин.} = 100/(86,2/290 + 5,6/240 + 8,2/40) \sim 190$ чел./га

7. РАСЧЕТ ПЛОТНОСТИ НАСЕЛЕНИЯ НА ВСЕЙ ТЕРРИТОРИИ МИКРОРАЙОНА

1. Расчетная площадь территории микрорайона определена согласно примечания 1 к таблице 7 РНГП КО и составляет 32 га.

2. Общее количество населения микрорайона составляет 6110 чел.

3. Плотность населения микрорайона составляет 191 чел./га, что более расчетной плотности населения, следовательно, соответствует п.2.2.20 РНГП КО.

8. РАСЧЕТ АВТОСТОЯНОК ДЛЯ ПОСТОЯННОГО ХРАНЕНИЯ АВТОМОБИЛЕЙ СОГЛАСНО П.3.5.175 РНГП КО

1. Количество машиномест определяется с учетом хранения автотранспорта жителей коттеджной застройки на приусадебных участках.

2. Количество жителей многоквартирных жилых домов составляет 5610 чел.

3. Потребность в автостоянках на расчетный срок (2015г.) составляет: 5,61 тыс.чел. x (195(для жителей) + 2 (ведомственные) + 3 (такси)) = 1122 м/мест.

9. РАЗМЕЩЕНИЕ АВТОСТОЯНОК ДЛЯ ПОСТОЯННОГО ХРАНЕНИЯ АВТОМОБИЛЕЙ

1. На территории микрорайона предлагается размещение подземной автостоянки на 500 м/мест по ул. Стопани возле территории проектируемой школы с частичным использованием спортивного ядра школы; в вечернее и ночное время организуется платная автостоянка на 500 м/мест в торгово-развлекательном комплексе по ул. Магистральной. Вдоль второстепенных проездов по ул. Магистральной и Ермакова размещены открытые автостоянки вместимостью 300 м/мест.

2. Проектом планировки предлагается учесть проектом реконструкции улицы Стопани устройство подземной автостоянки вместимостью 1500 м/мест под проезжей частью тем самым выполнить требования п. 3.5.178 РНГП КО. Кроме того это решение обусловлено негативным отношением населения к устройству многоуровневых парковок в непосредственной близости к жилым домам, независимо от соблюдения противопожарных и санитарных расстояний, а также размещения подземных автостоянок под жилыми домами.

3. Часть территории квартала сохраняется. Согласно п. 3.5.176 для жителей данных

ОФИЦИАЛЬНО**ПРОЕКТ ПЛАНИРОВКИ ТЕРРИТОРИИ, ОГРАНИЧЕННОЙ
УЛИЦАМИ МАГИСТРАЛЬНОЙ, ЕВГЕНИЯ ЕРМАКОВА,
СТОПАНИ, ЗАВОЛЖСКОЙ, С ПРОЕКТОМ МЕЖЕВАНИЯ****ТОМ 2
МАТЕРИАЛЫ ПО ОБОСНОВАНИЮ ПРОЕКТА ПЛАНИРОВКИ****ПОЯСНИТЕЛЬНАЯ ЗАПИСКА****1. ОБЩАЯ ЧАСТЬ**

«Проект планировки территории, ограниченной улицами Магистральной, Евгения Ермакова, Стопани, Заволжской» выполняется по заказу ООО «Новый город».

Документация разрабатывается на основании:

- задания на проектирование, утвержденным генеральным директором ООО «Новый город»,

- постановления главы администрации г. Костромы,

Данная работа выполняется в соответствии с:

- Градостроительным кодексом РФ,

- Региональными нормативами градостроительного проектирования Костромской области,

- Законом Костромской области «О проектах планировки территорий Костромской области»,

- СП 42.13330.2011 «Градостроительство. Планировка и застройка городских и сельских поселений»,

- Генеральным планом города Костромы,

- Правил землепользования и застройки города Костромы,

- а также другими нормативными документами, действующими на территории Российской Федерации.

Исходные данные представлены Управлением территориального планирования городских земель, градостроительства, архитектуры и муниципального имущества администрации г. Костромы.

Получены технические условия и рекомендации от эксплуатирующих организаций для проектирования инженерных сетей.

При проектировании данной территории были учтены основные аспекты ранее разработанных проектов планировки.

2. МЕСТО ПРОЕКТИРУЕМОЙ ТЕРРИТОРИИ

Территория микрорайона расположена на правом берегу р. Волги, ограничена улицами Магистральной, Евгения Ермакова, Стопани, Заволжской.

В планировочной структуре города микрорайон занимает ответственное место. Это подчеркивается:

- перспективой при движении с автопешеходного моста через р. Волгу,

- наличием в непосредственной близости зоны общественного центра по ул. Ермакова ближе к реке Волге.

На данный момент территория характеризуется в основном усадебной жилой застройкой, рядом малоэтажных многоквартирных домов, 8-10-этажным жилым домом, строящимся 10-ти этажным жилым домом. Кроме того по ул. Магистральной ведется строительство торгово-развлекательного комплекса. В центре микрорайона епархии выделен земельный участок для строительства храма по ул. Цветочная поляна. Территория ориентировочно в 24 га свободна от застройки.

3. ОСНОВНЫЕ ЗАДАЧИ

Проектом планировки решаются следующие основные задачи архитектурно-планировочной организации территории:

- сохранение планировочной структуры, предложенной генеральным планом г. Костромы и ПЗЗ г. Костромы,

- повышение архитектурного качества среды в соответствии с возможным потенциалом территории,

- формирование композиционных доминант,

- сохранение существующего жилого фонда (по опыту недавних «атак» жителей Костромы на администрацию),

- увеличение плотности населения до показателей – не ниже рекомендуемых Региональными нормативами градостроительного проектирования.

Проектом предлагается:

- строительство новой общеобразовательной школы на 550 места,

- строительство двух новых детских садов на 200 и 140 мест,

- организация бульвара от центра общественной зоны по ул. Ермакова до храма,

- расширение сферы услуг во встроенно-пристроенных помещениях жилых зданий по магистральным улицам,

- создание рабочих мест в сфере услуг,

- устройство комплексного благоустройства,

- организация парковочных мест для временного и постоянного хранения автомобилей,

- реконструкция инженерной инфраструктуры.

- зонирование территории микрорайона.

4. АРХИТЕКТУРНО-ПЛАНИРОВОЧНАЯ ОРГАНИЗАЦИЯ МИКРОРАЙОНА

На общее архитектурно-планировочное решение микрорайона влияет организация пешеходного бульвара от центров планировочной организации общественной зоны по ул. Евгения Ермакова и рекреационной зоны до проектируемого храма, сохранение водовода от ул. Голубкова до ул. Магистральной, наличие автозаправочной станции по ул. Магистральной.

В виду того, что по ул. Магистральной ведется строительство торгово-развлекательного комплекса, имеющего довольно протяженный объем, по ул. Магистральной предлагается строительство «сленгты» из многоэтажных жилых домов, огибающих АЗС, закругленных на пересечении ул. Магистральной и Ермакова. Данные дома переменной этажности от 7 до 14 этажей. 7-14-ти этажный дом является композиционной доминантой перспективы при съезде с автопешеходного моста через реку Волгу. Доминантами по ул. Ермакова являются жилые дома с угловыми 12-ти этажными секциями – как приглашение на пешеходный бульвар и 9-12 этажный жилой дом на пересечении улиц Ермакова и Стопани. Важную роль в формировании микрорайона играет ось бульвара, завершающаяся храмом, воздвигнутом на возвышенности. Вдоль бульвара размещаются детские сады и школа, находящиеся в нормативном радиусе обслуживания для жителей данного микрорайона. В первых этажах многоквартирных жилых домов у магистральных улиц размещаются учреждения обслуживания населения. Данное решение выполнено в соответствии с Генеральным планом и ПЗЗ г. Костромы.

5. РАСЧЕТ КОЛИЧЕСТВА НАСЕЛЕНИЯ ТЕРРИТОРИИ МИКРОРАЙОНА

№ п/п	Тип застройки	Общая площадь квартир, м ²	Жилищная обеспеченность, м ² /чел.	Количество населения, чел.	Количество квартир, шт.
1	Существующий жилой фонд (в т.ч. строящийся многоквартирный жилой дом)				
1.1	Многоэтажные многоквартирные жилые дома	12176	24,9м ² (на расч. 2015г. согласно Табл.7 РНГП КО)	489	288
1.2	Малоэтажные многоквартирные жилые дома	8550	24,9м ² (на расч. 2015г. согласно Табл.7 РНГП КО)	343	122
1.3	Коттеджная застройка	-	50 м ² (п.2.2.64 РНГП КО)	500	121
2	Проектируемый жилой фонд (в границах отведенной территории м-на «Новый город»)				
2.1		119458	25м ²	4778	2177
3	Общее количество населения на территории			6110 чел.	
4	Общее количество населения на территории на р/с 2025г. (27,6 м ²)			5579 чел.	
5	Общее количество населения в в границах отведенной территории м-на «Новый город»			4778 чел.	
6	Общая площадь квартир многоквартирных домов			140184 м ²	

6. РАСЧЕТ МИНИМАЛЬНОЙ ПЛОТНОСТИ ЖИЛОГО ФОНДА МИКРОРАЙОНА ПО ФОРМУЛЕ СРЕДНЕГАРМОНИЧЕСКОЙ

1. Формула: $P_{\text{мин.}} = 100/(a_1/n_1 + a_2/n_2 + \dots)$, где

$a_1, a_2 \dots$ - процент населения типа застройки от общего количества населения,

$n_1, n_2 \dots$ - плотность населения типа застройки (для многоэтажной застройки принимается плотность высокой зоны градостроительной ценности территории по табл.7 РНГП КО, для малоэтажной застройки принимается плотность средней зоны градостроительной ценности территории по табл.7 РНГП КО, для коттеджной застройки принимается плотность 40 чел./га).

2. Исходные данные.

Количество населения:

- в многоэтажных многоквартирных жилых домах – 5267 чел.

- в малоэтажных многоквартирных жилых домах – 343 чел.

- в коттеджах – 500 чел.

Общее количество населения – 6110 чел

3. Расчет: $P_{\text{мин.}} = 100/(86,2/290 + 5,6/240 + 8,2/40) \sim 190$ чел./га

7. РАСЧЕТ ПЛОТНОСТИ НАСЕЛЕНИЯ НА ВСЕЙ ТЕРРИТОРИИ МИКРОРАЙОНА

1. Расчетная площадь территории микрорайона определена согласно примечания 1 к таблице 7 РНГП КО и составляет 32 га.

2. Общее количество населения микрорайона составляет 6110 чел.

3. Плотность населения микрорайона составляет 191 чел./га, что более расчетной плотности населения, следовательно, соответствует п.2.2.20 РНГП КО.

8. РАСЧЕТ АВТОСТОЯНОК ДЛЯ ПОСТОЯННОГО ХРАНЕНИЯ АВТОМОБИЛЕЙ СОГЛАСНО П.3.5.175 РНГП КО

1. Количество машиномест определяется с учетом хранения автотранспорта жителей коттеджной застройки на приусадебных участках.

2. Количество жителей многоквартирных жилых домов составляет 5610 чел.

3. Потребность в автостоянках на расчетный срок (2015г.) составляет: $5,61 \text{ тыс. чел.} \times (195 \text{ (для жителей)} + 2 \text{ (ведомственные)} + 3 \text{ (такси)}) = 1122 \text{ м/мест.}$

9. РАЗМЕЩЕНИЕ АВТОСТОЯНОК ДЛЯ ПОСТОЯННОГО ХРАНЕНИЯ АВТОМОБИЛЕЙ

1. На территории микрорайона предлагается размещение подземной автостоянки на 500 м/мест по ул. Стопани возле территории проектируемой школы с частичным использованием спортивного ядра школы; в вечернее и ночное время организуется платная автостоянка на 500 м/мест в торгово-развлекательном комплексе по ул. Магистральной. Вдоль второстепенных проездов по ул. Магистральной и Ермакова размещены открытые автостоянки вместимостью 300 м/мест.

2. Проектом планировки предлагается учесть проектом реконструкции улицы Стопани устройство подземной автостоянки вместимостью 1500 м/мест под проезжей частью тем самым выполнить требования п. 3.5.178 РНГП КО. Кроме того это решение обусловлено негативным отношением населения к устройству многоуровневых парковок в непосредственной близости к жилым домам, независимо от соблюдения

ОФИЦИАЛЬНО

ОФИЦИАЛЬНЫЙ САЙТ ДУМЫ ГОРОДА КОСТРОМЫ www.duma-kostroma.ru

14. Положения, касающиеся защиты территорий от чрезвычайных ситуаций природного и техногенного характера, проведения мероприятий по гражданской обороне и обеспечению пожарной безопасности.

Доведение сигналов ГО до населения территории будет осуществляться по всем каналам радиовещания, сигналами, телефонной связью, голосом, сиренами центрального действия.

По получении сигнала ГО жители домов производят отключение систем инженерного обеспечения по газоснабжению, электроснабжению, водоснабжению.

Обслуживание объемов в этот период осуществляется дежурными и линейными службами города.

Защита хозяйственной воды от заражения осуществляется на центральных водозаборных сооружениях г. Костромы.

На проектируемой территории возможны аварии на системах жизнеобеспечения энерго-, тепло-, газо-, водоснабжения и канализации. Для их ликвидации и подачи энергоносителей потребителям по дублирующим сетям в городе создается штаб по ликвидации чрезвычайных ситуаций. Кроме этого постоянно действуют службы экстренного реагирования города.

Меры защиты населения по чрезвычайным ситуациям по электро- и пожаробезопасности решения по предотвращению постороннего вмешательства разрабатываются в составе проектно – сметной документации конкретных объектов.

Кроме этого по сдаче в эксплуатацию каждого объекта застройщиками должна быть разработана инструкция по эксплуатации объекта (или квартиры).

Для обеспечения тушения вероятных пожаров проезд пожарных машин осуществляется по улицам и внутриквартальным проездам.

Оценка частоты и интенсивности проявлений опасных природных процессов.

При проектировании, строительстве и эксплуатации зданий и сооружений, а так же при проектировании их инженерной защиты необходимо анализировать геофизические воздействия, вызывающие появления и (или) активизацию опасных природных процессов.

Наиболее опасными природными явлениями для г. Костромы являются:

Грозы, сильные морозы, ливни, снегопады, гололед, сильные ветры со скоростью 5 м/сек (ураганы), а при большей скорости – смерчи – до 20 м/сек. Смерч – производная урагана.

Средняя частота возникновения ураганов – раз в два – три года.

При урагане и смерче возникают сильные разрушения в населенных пунктах и на объектах народного хозяйства: разрушение зданий и сооружений, опрокидывание автомашин, лесоповал с завалами дорог, опрокидывание опор электропередачи.

Наиболее вероятное время возникновения ураганов и смерчей: июнь, июль, август месяцы; и время с 15-00 до 18-00.

Костромская область подвержена ураганам ветрам и смерчам. Под ураганом понимается гигантский атмосферный вихрь с убывающим к центру давлением воздуха с очень высокой (более 32 м/сек) скоростью воздушного потока. При таких чрезвычайных ситуациях произойдут разрушения зданий и сооружений. Для проектируемого жилого дома разрушения будут средними, при максимальной скорости ветра 38 м/сек.

Смерч – вихревое движение воздуха. Распространяющегося в виде гигантского черного столба диаметром до сотен метров, внутри которого наблюдается разряжение воздуха, куда затягиваются различные предметы.

Скорость вращения воздуха в пылевом столбе достигает 500 м/сек. Воздух в столбе поднимается по спирали и затягивает в себя пыль, воду, предметы, людей.

За время своего существования смерч может пройти путь до 600 км, перемещаясь со скоростью до 20 м/сек.

Расчетная скорость ветра по СНиП 23-01-99 для г. Костромы – 5,5 м/сек. Согласно приложению 3 сборника методик по прогнозированию возможных аварий, стихийных бедствий в РС ЧС «Частоты возникновения на территории России бурь, ураганов с разной скоростью ветра» составляет при скорости ветра 33 м/сек – 0,05 раз/год, при скорости ветра 38 м/сек – 0,02 раза/год. При таких скоростях многоэтажные кирпичные здания характеризуются средней степенью разрушений: происходит разрушение кровли, появление трещин в стенах, разрушение оконных и дверных заполнений, падение дымовых труб.

В соответствии с данными приложения 4 данного сборника методик при указанной степени разрушения потери составят: - общие – 30 %; - безвозвратные – 8%; - санитарные – 22 %.

Мероприятия по инженерной защите территории объектов, зданий, сооружений и оборудования в случае необходимости от опасных геологических процессов (в соответствии с требованиями СНиП 2.01.15-90, СНиП 2.01.09-91), экстремальных ветровых и снеговых нагрузок, наледи.

Климатические воздействия, перечисленные выше, не представляют непосредственной опасности для жизни и здоровья людей, находящихся в здании, за исключением ураганов и смерчей.

Однако они могут нанести ущерб самому зданию, поэтому в проектной документации зданий необходимо предусмотреть технические решения, направленные на максимальное снижение негативных воздействий особо опасных погодных явлений.

Ураганы и смерчи.

К основным группам заблаговременно предупредительных мероприятий по снижению возможных разрушений и потерь при ураганах и смерчах относятся оценка и проверка прочности относительно слабых элементов конструкций зданий и сооружений и их укрепление с целью обеспечения сохранности при воздействии ураганных ветров (крыш, веранд, лоджий, балконов, легких каркасов зданий).

Важной задачей является организация своевременного оповещения с целью отклонения электроэнергии на объекте строительства и обеспечения безопасности жильцов.

При получении данного сигнала необходимо выполнить следующее: отключить электроснабжение, оповестить всех жильцов, закрыть окна, фрамуги, двери зданий, чердачных помещений, вентиляционные отверстия. На стеклах наклеить полоски бумаги или ткани, с крыш убрать предметы, которые при падении могут нанести травмы. Следует позаботиться об аварийных источниках освещения (фонарях, лампах), запасах воды, продуктов, медикаментов, иметь работоспособные средства вещания для получения информации от органов ГО ЧС, в том числе об отмене сигнала «Штормового предупреждения».

Ливневые дожди.

Затопление территории и подтопление фундаментов предотвращается сплошным водонепроницаемым покрытием, устройством отмостки и планировкой территории с уклонами в сторону ливневой канализации.

Ветровые нагрузки.

В соответствии с действующими нормативными требованиями элементы здания следует рассчитывать на восприятие ветровых и снеговых нагрузок, характерных для Костромской области.

Заключение.

В ходе эксплуатации объектов следует предусматривать постоянный контроль со стороны надзорных органов за содержанием в исправности строительных конструкций, проведением планово-предупредительных ремонтов в установленные сроки, проверок степени износа оборудования, соблюдения правил пожарной безопасности. Такой же регулярный контроль должен быть установлен за состоянием инженерных коммуникаций.

Схемы к проекту планировки см. на стр. 1, 22-23, 44.

**ДУМА ГОРОДА КОСТРОМЫ
пятого созыва****РЕШЕНИЕ**

20.10.2011 г. № 232

**О внесении изменений в решение Думы
города Костромы от 16 декабря 2010 года № 53
«О бюджете города Костромы на 2011 год»**

В связи с изменением доходной и расходной частей бюджета города Костромы на 2011 год, в соответствии с Бюджетным кодексом Российской Федерации, Положением о бюджетном процессе в городе Костроме, руководствуясь статьями 29 и 55 Устава муниципального образования городского округа город Кострома, Дума города Костромы

РЕШИЛА:

1. Внести в решение Думы города Костромы от 16 декабря 2010 года № 53 "О бюджете города Костромы на 2011 год" (с изменениями, внесенными решениями Думы города Костромы от 20 января 2011 года № 8, от 24 февраля 2011 года № 23, от 28 апреля 2011 года № 69, от 12 мая 2011 года № 72, от 16 июня 2011 года № 121, от 30 июня 2011 года № 158, от 18 августа 2011 года № 173, от 08 сентября 2011 года № 188, от 29 сентября 2011 года № 208) следующие изменения:

1) в пункте 1 слова "по доходам в сумме 4 498 058,5 тысячи рублей, по расходам в сумме 4 759 128,5 тысячи рублей" заменить словами "по доходам в сумме 4 330 595,8 тысячи рублей, по расходам в сумме 4 591 665,8 тысячи рублей";

2) в пункте 4 цифры "1 627 090,7" заменить цифрами "1 470 077";

3) пункт 9 дополнить подпунктом 19 следующего содержания:

"19) муниципальным унитарным предприятиям города Костромы, управляющим организациями, товариществам собственников жилья либо жилищными кооперативами, в целях возмещения расходов на текущий ремонт многоквартирных жилых домов, построенных в городе Костроме до 1960 года;"

4) приложение 1 "Перечень главных администраторов доходов бюджета города Костромы" изложить в следующей редакции:

«Приложение 1
к решению Думы города Костромы
от 16 декабря 2010 года № 53
(в редакции решения Думы города Костромы
от 20 октября 2011 года № 232)

**Перечень главных администраторов доходов
бюджета города Костромы**

Код администратора	Код вида доходов, подвиды доходов, классификации операций сектора государственного управления, относящихся к доходам бюджета	Наименование главного администратора и платежа
1	2	3
048		Федеральная служба по надзору в сфере природопользования
048	112 01000 01 0000 120	Плата за негативное воздействие на окружающую среду
048	116 25000 01 0000 140	Денежные взыскания (штрафы) за нарушение законодательства о недрах, об особо охраняемых природных территориях, об охране и использовании животного мира, об экологической экспертизе, в области охраны окружающей среды, земельного законодательства, лесного законодательства, водного законодательства
060		Федеральная служба по надзору в сфере здравоохранения и социального развития
076		Федеральное агентство по рыболовству
	116 25030 01 0000 140	Денежные взыскания (штрафы) за нарушение законодательства об охране и использовании животного мира
077		Федеральная служба по надзору в сфере образования и науки
081		Федеральная служба по ветеринарному и фитосанитарному надзору
081	116 25030 01 0000 140	Денежные взыскания (штрафы) за нарушение законодательства об охране и использовании животного мира
081	116 25060 01 0000 140	Денежные взыскания (штрафы) за нарушение земельного законодательства
096		Федеральная служба по надзору в сфере связи, информационных технологий и массовых коммуникаций
106		Федеральная служба по надзору в сфере транспорта
106	116 30000 01 0000 140	Денежные взыскания (штрафы) за административные правонарушения в области дорожного движения

1	2	3	1	2	3
141		Федеральная служба по надзору в сфере защиты прав потребителей и благополучия человека	188	116 06000 01 0000 140	Денежные взыскания (штрафы) за нарушения законодательства о применении контрольно-кассовой техники при осуществлении наличных денежных расчетов и (или) расчетов с использованием платежных карт
141	116 08000 01 0000 140	Денежные взыскания (штрафы) за административные правонарушения в области государственного регулирования производства и оборота этилового спирта, алкогольной, спиртосодержащей и табачной продукции	188	116 08000 01 0000 140	Денежные взыскания (штрафы) за административные правонарушения в области государственного регулирования производства и оборота этилового спирта, алкогольной, спиртосодержащей и табачной продукции
141	116 25050 01 0000 140	Денежные взыскания (штрафы) за нарушение законодательства в области охраны окружающей среды	188	116 25010 01 0000 140	Денежные взыскания (штрафы) за нарушение законодательства о недрах
141	116 25060 01 0000 140	Денежные взыскания (штрафы) за нарушение земельного законодательства	188	116 25030 01 0000 140	Денежные взыскания (штрафы) за нарушение законодательства об охране и использовании животного мира
141	116 28000 01 0000 140	Денежные взыскания (штрафы) за нарушение законодательства в области обеспечения санитарно-эпидемиологического благополучия человека и законодательства в сфере защиты прав потребителей	188	116 25050 01 0000 140	Денежные взыскания (штрафы) за нарушение законодательства в области охраны окружающей среды
157		Федеральная служба государственной статистики	188	116 25060 01 0000 140	Денежные взыскания (штрафы) за нарушение земельного законодательства
160		Федеральная служба по регулированию алкогольного рынка	188	116 28000 01 0000 140	Денежные взыскания (штрафы) за нарушение законодательства в области обеспечения санитарно-эпидемиологического благополучия человека и законодательства в сфере защиты прав потребителей
160	116 08000 01 0000 140	Денежные взыскания (штрафы) за административные правонарушения в области государственного регулирования производства и оборота этилового спирта, алкогольной, спиртосодержащей и табачной продукции	188	116 30000 01 0000 140	Денежные взыскания (штрафы) за административные правонарушения в области дорожного движения
160	116 02010 01 0000 140	Денежные взыскания (штрафы) за нарушение антимонопольного законодательства в сфере конкуренции на товарных рынках, защиты конкуренции на рынке финансовых услуг, законодательства о естественных монополиях и законодательства о государственном регулировании цен (тарифов), налагаемые федеральными органами государственной власти	192		Федеральная миграционная служба
161		Федеральная антимонопольная служба	318		Министерство юстиции Российской Федерации
161	116 33040 04 0000 140	Денежные взыскания (штрафы) за нарушение законодательства Российской Федерации о размещении заказов на поставки товаров, выполнение работ, оказание услуг для нужд городских округов	320		Федеральная служба исполнения наказаний
177		Министерство Российской Федерации по делам гражданской обороны, чрезвычайным ситуациям и ликвидации последствий стихийных бедствий	320	116 28000 01 0000 140	Денежные взыскания (штрафы) за нарушение законодательства в области обеспечения санитарно-эпидемиологического благополучия человека и законодательства в сфере защиты прав потребителей
	116 27000 01 0000 140	Денежные взыскания (штрафы) за нарушение Федерального закона «О пожарной безопасности»	321		Федеральная служба государственной регистрации, кадастра и картографии
182		Федеральная налоговая служба	321	116 25060 01 0000 140	Денежные взыскания (штрафы) за нарушение земельного законодательства
182	101 02000 01 0000 110	Налог на доходы физических лиц	322		Федеральная служба судебных приставов
182	105 01000 00 0000 110	Налог, взимаемый в связи с применением упрощенной системы налогообложения	388		Федеральное медико-биологическое агентство
182	105 02000 00 0000 110	Единый налог на вмененный доход для отдельных видов деятельности	388	116 25040 01 0000 140	Денежные взыскания (штрафы) за нарушение законодательства об экологической экспертизе
182	105 03000 00 0000 110	Единый сельскохозяйственный налог	388	116 25050 01 0000 140	Денежные взыскания (штрафы) за нарушение законодательства в области охраны окружающей среды
182	106 01000 00 0000 110	Налог на имущество физических лиц	388	116 25060 01 0000 140	Денежные взыскания (штрафы) за нарушение земельного законодательства
182	106 04000 02 0000 110	Транспортный налог	388	116 28000 01 0000 140	Денежные взыскания (штрафы) за нарушение законодательства в области обеспечения санитарно-эпидемиологического благополучия человека и законодательства в сфере защиты прав потребителей
182	106 06000 00 0000 110	Земельный налог	415		Генеральная прокуратура Российской Федерации
182	108 03000 01 0000 110	Государственная пошлина по делам, рассматриваемым в судах общей юрисдикции, мировыми судьями	498		Федеральная служба по экологическому, технологическому и атомному надзору
182	109 04000 00 0000 110	Налоги на имущество	498	116 25010 01 0000 140	Денежные взыскания (штрафы) за нарушение законодательства о недрах
182	109 06000 02 0000 110	Прочие налоги и сборы (по отмененным налогам и сборам субъектов Российской Федерации)	498	116 25060 01 0000 140	Денежные взыскания (штрафы) за нарушение земельного законодательства
182	109 07000 00 0000 110	Прочие налоги и сборы (по отмененным местным налогам и сборам)	521		Федеральная служба по финансовым рынкам
182	116 03000 00 0000 140	Денежные взыскания (штрафы) за нарушение законодательства о налогах и сборах	050		Департамент природных ресурсов и охраны окружающей среды Костромской области
182	116 06000 01 0000 140	Денежные взыскания (штрафы) за нарушение законодательства о применении контрольно-кассовой техники при осуществлении наличных денежных расчетов и (или) расчетов с использованием платежных карт	050	116 25000 01 0000 140	Денежные взыскания (штрафы) за нарушение законодательства о недрах, об особо охраняемых природных территориях, об охране и использовании животного мира, об экологической экспертизе, в области охраны окружающей среды, земельного законодательства, лесного законодательства, водного законодательства
187		Министерство обороны Российской Федерации	061		Департамент здравоохранения Костромской области
187	108 07140 01 0000 110	Государственная пошлина за государственную регистрацию транспортных средств и иные юридически значимые действия, связанные с изменениями и выдачей документов на транспортные средства, выдачей регистрационных знаков	082		Департамент агропромышленного комплекса Костромской области
187	116 28000 01 0000 140	Денежные взыскания (штрафы) за нарушение законодательства в области обеспечения санитарно-эпидемиологического благополучия человека и законодательства в сфере защиты прав потребителей	166		Департамент государственного имущества и культурного наследия Костромской области
188		Министерство внутренних дел Российской Федерации	166	111 05010 04 0000 120	Доходы, получаемые в виде арендной платы за земельные участки, государственная собственность на которые не разграничена и которые расположены в границах городских округов, а также средства от продажи права на заключение договоров аренды указанных земельных участков
188	108 07140 01 0000 110	Государственная пошлина за государственную регистрацию транспортных средств и иные юридически значимые действия, связанные с изменениями и выдачей документов на транспортные средства, выдачей регистрационных знаков	166	114 06012 04 0000 430	Доходы от продажи земельных участков, государственная собственность на которые не

1	2	3
		разграничена и которые расположены в границах городских округов
785		Инспекция государственного административно-технического надзора Костромской области
809		Государственная инспекция по надзору за техническим состоянием самоходных машин и других видов техники Костромской области
809	108 07140 01 0000 110	Государственная пошлина за государственную регистрацию транспортных средств и иные юридически значимые действия, связанные с изменениями и выдачей документов на транспортные средства, выдачей регистрационных знаков
820		Департамент лесного хозяйства Костромской области
820	112 04060 02 0000 120	Плата по договору купли-продажи лесных насаждений для собственных нужд
988		Государственная жилищная инспекция Костромской области
058		Управление культуры, туризма, спорта и работы с молодежью Администрации города Костромы
058	202 04025 04 0000 151	Межбюджетные трансферты, передаваемые бюджетам городских округов на комплектование книжных фондов библиотек муниципальных образований
061		Управление здравоохранения Администрации города Костромы
061	113 03040 04 0000 130	Прочие доходы от оказания платных услуг получателями средств бюджетов городских округов и компенсации затрат бюджетов городских округов
061	113 03040 04 0001 130	Прочие доходы от оказания платных услуг получателями средств бюджетов городских округов и компенсации затрат бюджетов городских округов – в части оказания скорой медицинской помощи
061	202 02024 04 0000 151	Субсидии бюджетам городских округов на денежные выплаты медицинскому персоналу фельдшерско-акушерских пунктов, врачам, фельдшерам и медицинским сестрам скорой медицинской помощи
061	202 02999 04 0000 151	Прочие субсидии бюджетам городских округов
061	202 02999 04 0007 151	Субсидии на реализацию областной целевой программы «Безопасное материнство-здоровье будущей мамы» на 2009-2013 гг.»
061	202 03024 04 0000 151	Субвенции бюджетам городских округов на выполнение передаваемых полномочий субъектов Российской Федерации
061	202 03024 04 0004 151	Субвенции на осуществление государственных полномочий по организации оказания специализированной медицинской помощи
073		Управление образования Администрации города Костромы
073	202 02074 04 0000 151	Субсидии бюджетам городских округов на совершенствование организации питания учащихся в общеобразовательных учреждениях
073	202 02145 04 0000 151	Субсидии бюджетам городских округов на модернизацию региональных систем общего образования
073	202 02999 04 0000 151	Прочие субсидии бюджетам городских округов
073	202 02999 04 0001 151	Субсидии на софинансирование расходов на образование
073	202 02999 04 0004 151	Субсидии на приобретение школьных автобусов, производимых на территории Российской Федерации для общеобразовательных учреждений Костромской области
073	202 02999 04 0005 151	Субсидии на организацию отдыха детей в каникулярное время
073	202 02999 04 0006 151	Субсидии на реализацию областной целевой программы «Развитие системы образования Костромской области в 2010-2013 годах» подпрограммы «Развитие дошкольного образования в Костромской области»
073	202 02999 04 0008 151	Субсидии на оснащение вновь созданных мест в дошкольных образовательных учреждениях
073	202 03021 04 0000 151	Субвенции бюджетам городских округов на ежемесячное денежное вознаграждение за классное руководство
073	202 03024 04 0000 151	Субвенции бюджетам городских округов на выполнение передаваемых полномочий субъектов Российской Федерации
073	202 03024 04 0001 151	Субвенции на финансовое обеспечение образовательной деятельности муниципальных общеобразовательных учреждений
073	202 03024 04 0002 151	Субвенции на финансирование расходов по воспитанию и обучению детей-инвалидов в муниципальных дошкольных образовательных учреждениях

1	2	3
073	202 03024 04 0008 151	Субвенции на проведение аттестации педагогических работников муниципальных общеобразовательных учреждений
092		Управление финансов, экономики, мобилизации доходов и муниципального заказа Администрации города Костромы
092	111 03040 04 0000 120	Проценты, полученные от предоставления бюджетных кредитов внутри страны за счет средств бюджетов городских округов
092	111 07014 04 0000 120	Доходы от перечисления части прибыли, остающейся после уплаты налогов и иных обязательных платежей муниципальных унитарных предприятий, созданных городскими округами
092	111 09044 04 0000 120	Прочие поступления от использования имущества, находящегося в собственности городских округов (за исключением имущества муниципальных бюджетных и автономных учреждений, а также имущества муниципальных унитарных предприятий, в том числе казенных)
092	111 09044 04 0003 120	Прочие поступления от использования имущества, находящегося в собственности городских округов (за исключением имущества муниципальных бюджетных и автономных учреждений, а также имущества муниципальных унитарных предприятий, в том числе казенных) – в части платы за предоставление торгового места
092	116 18040 04 0000 140	Денежные взыскания (штрафы) за нарушение бюджетного законодательства (в части бюджетов городских округов)
092	116 90040 04 0000 140	Прочие поступления от денежных взысканий (штрафов) и иных сумм в возмещение ущерба, зачисляемые в бюджеты городских округов
092	202 01001 04 0000 151	Дотации бюджетам городских округов на выравнивание бюджетной обеспеченности
092	202 01001 04 0001 151	Дотации бюджетам городских округов на выравнивание бюджетной обеспеченности поселений
092	202 01001 04 0002 151	Дотации на выравнивание бюджетной обеспеченности муниципальных районов (городских округов)
092	202 01003 04 0000 151	Дотации бюджетам городских округов на поддержку мер по обеспечению сбалансированности бюджетов
092	202 01003 04 0001 151	Дотации на финансирование мероприятий по предложениям депутатов Костромской области
092	202 01003 04 0002 151	Дотации на финансирование зимней Спартакиады
092	202 01003 04 0003 151	Дотации на проведение X областных спортивных игр
092	202 01003 04 0004 151	Дотации на премирование команд победителей и призеров X летних спортивных игр
092	202 01003 04 0005 151	Дотации на финансирование подпрограммы «Обеспечение жильем молодых семей» (семья Меркурьевых)
092	202 01003 04 0006 151	Дотации на текущий ремонт и содержание детского сада № 57
092	202 01003 04 0007 151	Дотации на проведение летней параспартакиады
092	202 01003 04 0008 151	Дотации на повышение заработной платы работникам бюджетной сферы
092	202 01999 04 0000 151	Прочие дотации бюджетам городских округов
092	202 01999 04 0002 151	Дотации из областного фонда стимулирования развития налогового и экономического потенциала городских округов и муниципальных районов Костромской области
092	202 03024 04 0000 151	Субвенции бюджетам городских округов на выполнение передаваемых полномочий субъектов Российской Федерации
092	202 03024 04 0005 151	Субвенции на осуществление государственных полномочий по решению вопросов в сфере трудовых отношений
092	208 04000 04 0000 180	Перечисления из бюджетов городских округов (в бюджеты городских округов) для осуществления возврата (зачета) излишне уплаченных или излишне взысканных сумм налогов, сборов и иных платежей, а также сумм процентов за несвоевременное осуществление такого возврата и процентов, начисленных на излишне взысканные суммы
103		Управление городского пассажирского транспорта и дорожного хозяйства Администрации города Костромы
103	202 02116 04 0000 151	Субсидии бюджетам городских округов на капитальный ремонт и ремонт автомобильных дорог общего пользования административных центров субъектов Российской Федерации
103	202 02999 04 0000 151	Прочие субсидии бюджетам городских округов
103	202 02999 04 0003 151	Субсидии на капитальный ремонт и ремонт улично-дорожной сети центров муниципальных районов (городских округов) и искусственных сооружений на автомобильных дорогах общего пользования местного значения

1	2	3	1	2	3
132		Управление жилищно-коммунального хозяйства и капитального строительства Администрации города Костромы	132	202 02105 04 0000 151	Субсидии бюджетам городских округов на проведение противоаварийных мероприятий в зданиях государственных и муниципальных общеобразовательных учреждений
132	111 09044 04 0000 120	Прочие поступления от использования имущества, находящегося в собственности городских округов (за исключением имущества муниципальных бюджетных и автономных учреждений, а также имущества муниципальных унитарных предприятий, в том числе казенных)	132	202 02116 04 0000 151	Субсидии бюджетам городских округов на капитальный ремонт и ремонт автомобильных дорог общего пользования административных центров субъектов Российской Федерации
132	111 09044 04 0001 120	<i>Прочие поступления от использования имущества, находящегося в собственности городских округов (за исключением имущества муниципальных бюджетных и автономных учреждений, а также имущества муниципальных унитарных предприятий, в том числе казенных) – в части средств за наем жилых помещений</i>	132	202 02137 04 0000 151	Субсидии бюджетам городских округов на капитальный ремонт и ремонт дворовых территорий многоквартирных домов, проездов к дворовым территориям многоквартирных домов административных центров субъектов Российской Федерации и административных центров муниципальных районов Московской и Ленинградской областей
132	114 01040 04 0000 410	Доходы от продажи квартир, находящихся в собственности городских округов	132	202 02999 04 0000 151	Прочие субсидии бюджетам городских округов
132	114 03040 04 0000 410	Средства от распоряжения и реализации конфискованного и иного имущества, обращенного в доходы городских округов (в части реализации основных средств по указанному имуществу)	132	202 02999 04 0006 151	<i>Субсидии на реализацию областной целевой программы «Развитие системы образования Костромской области в 2010-2013 годах» подпрограммы «Развитие дошкольного образования в Костромской области»</i>
132	114 03040 04 0000 440	Средства от распоряжения и реализации конфискованного и иного имущества, обращенного в доходы городских округов (в части реализации материальных запасов по указанному имуществу)	132	202 02999 04 0009 151	<i>Субсидии на реализацию областной целевой программы «Обеспечение жильем молодых семей на 2011-2015 годы»</i>
132	115 02040 04 0000 140	Платежи, взимаемые организациями городских округов за выполнение определенных функций	132	202 04034 04 0001 151	Межбюджетные трансферты, передаваемые бюджетам городских округов на реализацию региональных программ модернизации здравоохранения субъектов Российской Федерации в части укрепления материально-технической базы медицинских учреждений
132	115 02040 04 0003 140	<i>Платежи, взимаемые организациями городских округов за выполнение определенных функций – в части средств от перевода жилого помещения в нежилое</i>	166		Управление территориального планирования, городских земель, градостроительства, архитектуры и муниципального имущества Администрации города Костромы
132	115 02040 04 0004 140	<i>Платежи, взимаемые организациями городских округов за выполнение определенных функций – в части средств, взимаемых за услуги по приватизации жилья</i>	166	108 07150 01 0000 110	Государственная пошлина за выдачу разрешения на установку рекламной конструкции
132	202 02008 04 0000 151	Субсидии бюджетам городских округов на обеспечение жильем молодых семей	166	108 07173 01 0000 110	Государственная пошлина за выдачу органом местного самоуправления городского округа специального разрешения на движение по автомобильным дорогам транспортных средств, осуществляющих перевозки опасных, тяжеловесных и (или) крупногабаритных грузов, зачисляемая в бюджеты городских округов
132	202 02051 04 0000 151	Субсидии бюджетам городских округов на реализацию федеральных целевых программ	166	111 01040 04 0000 120	Доходы в виде прибыли, приходящейся на доли в уставных (складочных) капиталах хозяйственных товариществ и обществ, или дивидендов по акциям, принадлежащим городским округам
132	202 02077 04 0000 151	Субсидии бюджетам городских округов на бюджетные инвестиции в объекты капитального строительства собственности муниципальных образований	166	111 02084 04 0000 120	Доходы от размещения сумм, аккумулируемых в ходе проведения аукционов по продаже акций, находящихся в собственности городских округов
132	202 02077 04 0002 151	<i>Субсидии на строительство спортивной площадки по адресу: г.Кострома, Речной проспект, д. 108, микрорайон Первомайский</i>	166	111 05024 04 0000 120	Доходы, получаемые в виде арендной платы, а также средства от продажи права на заключение договоров аренды за земли, находящиеся в собственности городских округов (за исключением земельных участков муниципальных бюджетных и автономных учреждений)
132	202 02077 04 0003 151	<i>Субсидии на реконструкцию водовода от пл. Сусанинской по ул. Шагова и ул. Ю.Смирнова до автовокзала в городе Костроме</i>	166	111 05034 04 0000 120	Доходы от сдачи в аренду имущества, находящегося в оперативном управлении органов управления городских округов и созданных ими учреждений (за исключением имущества муниципальных бюджетных и автономных учреждений)
132	202 02077 04 0004 151	<i>Субсидии на реконструкцию канализационного дюкера через р. Волга и коллектора до н. п. Становищково для города Костромы</i>	166	111 09034 04 0000 120	Доходы от эксплуатации и использования имущества автомобильных дорог, находящихся в собственности городских округов
132	202 02078 04 0000 151	Субсидии бюджетам городских округов на бюджетные инвестиции для модернизации объектов коммунальной инфраструктуры	166	111 09034 04 0001 120	<i>Доходы от эксплуатации и использования имущества автомобильных дорог, находящихся в собственности городских округов – в части средств за выдачу разрешений на перевозку крупногабаритных тяжеловесных грузов</i>
132	202 02088 04 0001 151	Субсидии бюджетам городских округов на обеспечение мероприятий по капитальному ремонту многоквартирных домов за счет средств, поступивших от государственной корпорации Фонд содействия реформированию жилищно-коммунального хозяйства	166	111 09044 04 0000 120	Прочие поступления от использования имущества, находящегося в собственности городских округов (за исключением имущества муниципальных бюджетных и автономных учреждений, а также имущества муниципальных унитарных предприятий, в том числе казенных)
132	202 02088 04 0002 151	Субсидии бюджетам городских округов на обеспечение мероприятий по переселению граждан из аварийного жилищного фонда за счет средств, поступивших от государственной корпорации Фонд содействия реформированию жилищно-коммунального хозяйства	166	111 09044 04 0002 120	<i>Прочие поступления от использования имущества, находящегося в собственности городских округов (за исключением имущества муниципальных бюджетных и автономных учреждений, а также имущества муниципальных унитарных предприятий, в том числе казенных) – в части оплаты по договорам на установку и эксплуатацию рекламных конструкций</i>
132	202 02088 04 0004 151	Субсидии бюджетам городских округов на обеспечение мероприятий по переселению граждан из аварийного жилищного фонда с учетом необходимости развития малоэтажного жилищного строительства за счет средств, поступивших от государственной корпорации - Фонда содействия реформированию жилищно-коммунального хозяйства	166	111 09044 04 0004 120	<i>Прочие поступления от использования имущества, находящегося в собственности городских округов (за исключением имущества муниципальных бюджетных и автономных учреждений, а также имущества муниципальных унитарных предприятий, в том числе казенных) – в части средств, полученных от продажи права на</i>
132	202 0208904 0001 151	Субсидии бюджетам городских округов на обеспечение мероприятий по капитальному ремонту многоквартирных домов за счет средств бюджетов			
132	202 02089 04 0002 151	Субсидии бюджетам городских округов на обеспечение мероприятий по переселению граждан из аварийного жилищного фонда за счет средств бюджетов			
132	202 02089 04 0004 151	Субсидии бюджетам городских округов на обеспечение мероприятий по переселению граждан из аварийного жилищного фонда с учетом необходимости развития малоэтажного жилищного строительства за счет средств бюджетов			

1	2	3	1	2	3
		заключение договоров аренды муниципального имущества			части средств за выдачу разрешений на производство земляных работ
166	111 09044 04 0005 120	Прочие поступления от использования имущества, находящегося в собственности городских округов (за исключением имущества муниципальных бюджетных и автономных учреждений, а также имущества муниципальных унитарных предприятий, в том числе казенных) - в части процентов за пользование чужими средствами, начисляемых на суммы неосновательного обогащения	901	115 02040 04 0002 140	Платежи, взимаемые организациями городских округов за выполнение определенных функций – в части средств за согласование договоров на установку торговых киосков и навильонов
166	113 03040 04 0000 130	Прочие доходы от оказания платных услуг получателями средств бюджетов городских округов и компенсации затрат бюджетов городских округов	901	202 02999 04 0000 151	Прочие субсидии бюджетам городских округов
166	113 03040 04 0003 130	Прочие доходы от оказания платных услуг получателями средств бюджетов городских округов и компенсации затрат бюджетов городских округов - в части платы за восстановительную стоимость зеленых насаждений	901	202 02999 04 0010 151	Субсидии на финансирование расходов по результатам конкурса на лучшую организацию работы территориального общественного самоуправления
166	114 02032 04 0000 410	Доходы от реализации имущества, находящегося в оперативном управлении учреждений, находящихся в ведении органов управления городских округов (за исключением имущества муниципальных бюджетных и автономных учреждений), в части реализации основных средств по указанному имуществу	901	202 03002 04 0000 151	Субвенции бюджетам городских округов на осуществление полномочий по подготовке проведения статистических переписей
166	114 02032 04 0000 440	Доходы от реализации имущества, находящегося в оперативном управлении учреждений, находящихся в ведении органов управления городских округов (за исключением имущества муниципальных бюджетных и автономных учреждений), в части реализации материальных запасов по указанному имуществу	901	202 03024 04 0000 151	Субвенции бюджетам городских округов на выполнение передаваемых полномочий субъектов Российской Федерации
166	114 02033 04 0000 410	Доходы от реализации иного имущества, находящегося в собственности городских округов (за исключением имущества муниципальных бюджетных и автономных учреждений, а также имущества муниципальных унитарных предприятий, в том числе казенных), в части реализации основных средств по указанному имуществу	901	202 03024 04 0003 151	Субвенции на осуществление государственных полномочий в области архивного дела
166	114 02033 04 0000 440	Доходы от реализации иного имущества, находящегося в собственности городских округов (за исключением имущества муниципальных бюджетных и автономных учреждений, а также имущества муниципальных унитарных предприятий, в том числе казенных), в части реализации основных средств по указанному имуществу	901	202 03024 04 0005 151	Субвенции на осуществление государственных полномочий по решению вопросов в сфере трудовых отношений
166	114 06024 04 0000 430	Доходы от продажи земельных участков, находящихся в собственности городских округов (за исключением земельных участков муниципальных бюджетных и автономных учреждений)	901	202 03024 04 0006 151	Субвенции на осуществление государственных полномочий по образованию и организации деятельности комиссий по делам несовершеннолетних и защите их прав
166	115 02040 04 0000 140	Платежи, взимаемые организациями городских округов за выполнение определенных функций	901	202 03024 04 0007 151	Субвенции на осуществление государственных полномочий по организации деятельности административных комиссий
166	115 02040 04 0001 140	Платежи, взимаемые организациями городских округов за выполнение определенных функций – в части средств за выдачу разрешений на производство земляных работ	901	202 03024 04 0009 151	Субвенции на осуществление государственных полномочий по составлению протоколов об административных правонарушениях
166	115 02040 04 0005 140	Платежи, взимаемые организациями городских округов за выполнение определенных функций – в части средств за предоставление сведений, содержащихся в информационной системе обеспечения градостроительной деятельности	952		Управление внутренних дел по городскому округу город Кострома
901		Администрация города Костромы	952	202 04005 04 0000 151	Межбюджетные трансферты, передаваемые бюджетам городских округов на обеспечение равного с Министерством внутренних дел Российской Федерации повышения денежного довольствия сотрудникам и заработной платы работникам подразделений милиции общественной безопасности и социальных выплат
901	108 07150 01 0000 110	Государственная пошлина за выдачу разрешения на установку рекламной конструкции	978		Управление Центральным районом города Костромы Администрации города Костромы
901	108 07173 01 0000 110	Государственная пошлина за выдачу органом местного самоуправления городского округа специального разрешения на движение по автомобильным дорогам транспортных средств, осуществляющих перевозки опасных, тяжеловесных и (или) крупногабаритных грузов, зачисляемая в бюджеты городских округов	978	113 03040 04 0000 130	Прочие доходы от оказания платных услуг получателями средств бюджетов городских округов и компенсации затрат бюджетов городских округов
901	111 09034 04 0000 120	Доходы от эксплуатации и использования имущества автомобильных дорог, находящихся в собственности городских округов	978	113 03040 04 0003 130	Прочие доходы от оказания платных услуг получателями средств бюджетов городских округов и компенсации затрат бюджетов городских округов - в части платы за восстановительную стоимость зеленых насаждений
901	111 09034 04 0002 120	Доходы от эксплуатации и использования имущества автомобильных дорог, находящихся в собственности городских округов – в части средств за компенсацию ущерба, наносимого автомобильным дорогам проездом транспортного средства в период возникновения неблагоприятных природно-климатических условий	978	202 03024 04 0000 151	Субвенции бюджетам городских округов на выполнение передаваемых полномочий субъектов Российской Федерации
901	115 02040 04 0000 140	Платежи, взимаемые организациями городских округов за выполнение определенных функций	978	202 03024 04 0009 151	Субвенции на осуществление государственных полномочий по составлению протоколов об административных правонарушениях
901	115 02040 04 0001 140	Платежи, взимаемые организациями городских округов за выполнение определенных функций – в части средств за выдачу разрешений на производство земляных работ	979		Управление Фабричным районом города Костромы Администрации города Костромы
			979	113 03040 04 0000 130	Прочие доходы от оказания платных услуг получателями средств бюджетов городских округов и компенсации затрат бюджетов городских округов
			979	113 03040 04 0003 130	Прочие доходы от оказания платных услуг получателями средств бюджетов городских округов и компенсации затрат бюджетов городских округов - в части платы за восстановительную стоимость зеленых насаждений
			980		Управление Заволжским районом города Костромы Администрации города Костромы
			980	113 03040 04 0000 130	Прочие доходы от оказания платных услуг получателями средств бюджетов городских округов и компенсации затрат бюджетов городских округов
			980	113 03040 04 0003 130	Прочие доходы от оказания платных услуг получателями средств бюджетов городских округов и компенсации затрат бюджетов городских округов - в части платы за восстановительную стоимость зеленых насаждений
			000		Доходы, закрепляемые за всеми администраторами (в пределах выполняемых ими полномочий)
			000	113 03040 04 0000 130	Прочие доходы от оказания платных услуг получателями средств бюджетов городских округов и компенсации затрат бюджетов городских округов

1	2	3
000	113 03040 04 0002 130	Прочие доходы от оказания платных услуг получателями средств бюджетов городских округов и компенсации затрат бюджетов городских округов – в части возврата дебиторской задолженности прошлых лет по субсидиям и субвенциям из бюджетов других уровней
000	116 08000 01 0000 140	Денежные взыскания (штрафы) за административные правонарушения в области государственного регулирования производства и оборота этилового спирта, алкогольной, спиртосодержащей и табачной продукции
000	116 21040 04 0000 140	Денежные взыскания (штрафы) и иные суммы, взыскиваемые с лиц, виновных в совершении преступлений, и в возмещение ущерба имуществу, зачисляемые в бюджеты городских округов
000	116 25000 01 0000 140	Денежные взыскания (штрафы) за нарушение законодательства о недрах, об особо охраняемых природных территориях, об охране и использовании животного мира, об экологической экспертизе, в области охраны окружающей среды, земельного законодательства, лесного законодательства, водного законодательства
000	116 27000 01 0000 140	Денежные взыскания (штрафы) за нарушение Федерального закона «О пожарной безопасности»
000	116 28000 01 0000 140	Денежные взыскания (штрафы) за нарушение законодательства в области обеспечения санитарно-эпидемиологического благополучия человека и законодательства в сфере защиты прав потребителей
000	116 90040 04 0000 140	Прочие поступления от денежных взысканий (штрафов) и иных сумм в возмещение ущерба, зачисляемые в бюджеты городских округов
000	117 01040 04 0000 180	Невыясненные поступления, зачисляемые в бюджеты городских округов
000	117 05040 04 0000 180	Прочие неналоговые доходы бюджетов городских округов
000	207 04000 04 0000 180	Прочие безвозмездные поступления в бюджеты городских округов
000	219 04000 04 0000 151	Возврат остатков субсидий, субвенций и иных межбюджетных трансфертов, имеющих целевое назначение, прошлых лет из бюджетов городских округов

5) приложение 3 «Прогнозируемые доходы бюджета города Костромы на 2011 год по кодам видов доходов, подвидов доходов, классификации операций сектора государственного управления, относящихся к доходам бюджетов» изложить в следующей редакции:

«Приложение 3
к решению Думы города Костромы
от 16 декабря 2010 года № 53
(в редакции решения Думы города Костромы
от 20 октября 2011 года № 232)

Прогнозируемые доходы бюджета города Костромы на 2011 год по кодам видов доходов, подвидов доходов, классификации операций сектора государственного управления, относящихся к доходам бюджетов

Код бюджетной классификации доходов	Наименование вида доходов, подвида доходов, кода классификации операций сектора государственного управления, относящегося к доходам бюджетов	Сумма (тысяч рублей)
1	2	3
1 00 00000 00 0000 000	НАЛОГОВЫЕ И НЕНАЛОГОВЫЕ ДОХОДЫ	2860518,8
1 01 00000 00 0000 000	НАЛОГИ НА ПРИБЫЛЬ, ДОХОДЫ	1223972
1 01 02000 01 0000 110	Налог на доходы физических лиц	1223972
1 01 02010 01 0000 110	Налог на доходы физических лиц с доходов, полученных физическими лицами, являющимися налоговыми резидентами Российской Федерации в виде дивидендов от долевого участия в деятельности организаций	40361
1 01 02020 01 0000 110	Налог на доходы физических лиц с доходов, облагаемых по налоговой ставке, установленной пунктом 1 статьи 224 Налогового кодекса Российской Федерации	1178885
1 01 02021 01 0000 110	Налог на доходы физических лиц с доходов, облагаемых по налоговой ставке, установленной пунктом 1 статьи 224 Налогового кодекса Российской Федерации, за исключением доходов, полученных физическими лицами, зарегистрированными в качестве индивидуальных предпринимателей, частных нотариусов и других лиц, занимающихся частной практикой	1156274
1 01 02022 01 0000 110	Налог на доходы физических лиц с доходов, облагаемых по налоговой ставке, установленной пунктом 1 статьи 224 Налогового кодекса	22611

1	2	3
	Российской Федерации, и полученных физическими лицами, зарегистрированными в качестве индивидуальных предпринимателей, частных нотариусов и других лиц, занимающихся частной практикой	
1 01 02030 01 0000 110	Налог на доходы физических лиц с доходов, полученных физическими лицами, не являющимися налоговыми резидентами Российской Федерации	3166
1 01 02040 01 0000 110	Налог на доходы физических лиц с доходов, полученных в виде выигрышей и призов в проводимых конкурсах, играх и других мероприятиях, в целях рекламы товаров, работ и услуг, процентных доходов по вкладам в банках, в виде материальной выгоды от экономии на процентах при получении заемных (кредитных) средств	1243
1 01 02070 01 0000 110	Налог на доходы физических лиц с доходов, полученных физическими лицами, являющимися иностранными гражданами, осуществляющими трудовую деятельность по найму у физических лиц на основании патента	317
1 05 00000 00 0000 000	НАЛОГИ НА СОВОКУПНЫЙ ДОХОД	482875
1 05 01000 00 0000 110	Налог, взимаемый в связи с применением упрощенной системы налогообложения	255871
1 5 01010 00 0000 110	Налог, взимаемый с налогоплательщиков, выбравших в качестве объекта налогообложения доходы	139452
1 05 01011 01 0000 110	Налог, взимаемый с налогоплательщиков, выбравших в качестве объекта налогообложения доходы	90152
1 05 01012 01 0000 110	Налог, взимаемый с налогоплательщиков, выбравших в качестве объекта налогообложения доходы (за налоговые периоды, истекшие до 1 января 2011 года)	49300
1 05 01020 00 0000 110	Налог, взимаемый с налогоплательщиков, выбравших в качестве объекта налогообложения доходы, уменьшенные на величину расходов	116419
1 05 01021 01 0000 110	Налог, взимаемый с налогоплательщиков, выбравших в качестве объекта налогообложения доходы, уменьшенные на величину расходов	78044
1 05 01022 01 0000 110	Налог, взимаемый с налогоплательщика, выбравших в качестве объекта налогообложения доходы, уменьшенные на величину расходов (за налоговые периоды, истекшие до 1 января 2011 года)	38375
1 05 02000 00 0000 110	Единый налог на вмененный доход для отдельных видов деятельности	226961
1 05 02010 02 0000 110	Единый налог на вмененный доход для отдельных видов деятельности	173230
1 05 02020 02 0000 110	Единый налог на вмененный доход для отдельных видов деятельности (за налоговые периоды, истекшие до 1 января 2011 года)	53731
1 05 03000 00 0000 110	Единый сельскохозяйственный налог	43
1 05 03010 01 0000 110	Единый сельскохозяйственный налог	24
1 05 03020 01 0000 110	Единый сельскохозяйственный налог (за налоговые периоды, истекшие до 1 января 2011 года)	19
1 06 00000 00 0000 000	НАЛОГИ НА ИМУЩЕСТВО	356492
1 06 01000 00 0000 110	Налог на имущество физических лиц	11942
1 06 01020 04 0000 110	Налог на имущество физических лиц, взимаемый по ставкам, применяемым к объектам налогообложения, расположенным в границах городских округов	11942
1 06 04000 02 0000 110	Транспортный налог	85070
1 06 04011 02 0000 110	Транспортный налог с организаций	21113
1 06 04012 02 0000 110	Транспортный налог с физических лиц	63957
1 06 06000 00 0000 110	Земельный налог	259480
1 06 06010 00 0000 110	Земельный налог, взимаемый по ставкам, установленным в соответствии с подпунктом 1 пункта 1 статьи 394 Налогового кодекса Российской Федерации	18874
1 06 06012 04 0000 110	Земельный налог, взимаемый по ставкам, установленным в соответствии с подпунктом 1 пункта 1 статьи 394 Налогового кодекса Российской Федерации и применяемым к объектам налогообложения, расположенным в границах городских округов	18874
1 06 06020 00 0000 110	Земельный налог, взимаемый по ставкам, установленным в соответствии с подпунктом 2 пункта 1 статьи 394 Налогового кодекса Российской Федерации	240606
1 06 06022 04 0000 110	Земельный налог, взимаемый по ставкам, установленным в соответствии с подпунктом 2 пункта 1 статьи 394 Налогового кодекса Российской Федерации и применяемым к объектам налогообложения, расположенным в границах городских округов	240606
1 08 00000 00 0000 000	ГОСУДАРСТВЕННАЯ ПОШЛИНА	109541

ОФИЦИАЛЬНО

ОФИЦИАЛЬНЫЙ САЙТ ДУМЫ ГОРОДА КОСТРОМЫ www.duma-kostroma.ru

1	2	3	1	2	3
1 08 03010 01 0000 110	Государственная пошлина по делам, рассматриваемым в судах общей юрисдикции, мировыми судьями (за исключением Верховного Суда Российской Федерации)	25836	1 11 09044 04 0000 120	Прочие поступления от использования имущества, находящегося в собственности городских округов (за исключением имущества муниципальных бюджетных и автономных учреждений, а также имущества муниципальных унитарных предприятий, в том числе казенных)	22444
1 08 07140 01 0000 110	Государственная пошлина за государственную регистрацию транспортных средств и иные юридически значимые действия, связанные с изменениями и выдачей документов на транспортные средства, выдачей регистрационных знаков	83045	1 11 09044 04 0001 120	Прочие поступления от использования имущества, находящегося в собственности городских округов (за исключением имущества муниципальных бюджетных и автономных учреждений, а также имущества муниципальных унитарных предприятий, в том числе казенных) – в части средств за наем жилых помещений	3665
1 08 07150 01 0000 110	Государственная пошлина за выдачу разрешения на установку рекламной конструкции	360	1 11 09044 04 0002 120	Прочие поступления от использования имущества, находящегося в собственности городских округов (за исключением имущества муниципальных бюджетных и автономных учреждений, а также имущества муниципальных унитарных предприятий, в том числе казенных) – в части оплаты по договорам на установку и эксплуатацию рекламных конструкций	9140
1 08 07173 01 0000 110	Государственная пошлина за выдачу органом местного самоуправления городского округа специального разрешения на движение по автомобильным дорогам транспортных средств, осуществляющих перевозки опасных, тяжеловесных и (или) крупногабаритных грузов, зачисляемая в бюджеты городских округов	300	1 11 09044 04 0003 120	Прочие поступления от использования имущества, находящегося в собственности городских округов (за исключением имущества муниципальных бюджетных и автономных учреждений, а также имущества муниципальных унитарных предприятий, в том числе казенных) – в части процентов за пользование чужими средствами, начисляемых на суммы неосновательного обогащения	9632
1 09 00000 00 0000 000	ЗАДОЛЖЕННОСТЬ И ПЕРЕРАСЧЕТЫ ПО ОТМЕНЕННЫМ НАЛОГАМ, СБОРАМ И ИНЫМ ОБЯЗАТЕЛЬНЫМ ПЛАТЕЖАМ	592	1 11 09044 04 0005 120	Прочие поступления от использования имущества, находящегося в собственности городских округов (за исключением имущества муниципальных бюджетных и автономных учреждений, а также имущества муниципальных унитарных предприятий, в том числе казенных) – в части платы за предоставление торгового места	7
1 09 04050 04 0000 110	Земельный налог (по обязательствам, возникшим до 1 января 2006 года), мобилизуемый на территориях городских округов	560	1 12 00000 00 0000 000	ПЛАТЕЖИ ПРИ ПОЛЬЗОВАНИИ ПРИРОДНЫМИ РЕСУРСАМИ	1841
1 09 06010 02 0000 110	Налог с продаж	15	1 12 01000 01 0000 120	Плата за негативное воздействие на окружающую среду	1841
1 09 07010 04 0000 110	Налог на рекламу, мобилизуемый на территориях городских округов	1	1 13 00000 00 0000 000	ДОХОДЫ ОТ ОКАЗАНИЯ ПЛАТНЫХ УСЛУГ И КОМПЕНСАЦИИ ЗАТРАТ ГОСУДАРСТВА	7072
1 09 07030 04 0000 110	Целевые сборы с граждан и предприятий, учреждений, организаций на содержание милиции, на благоустройство территорий, на нужды образования и другие цели, мобилизуемые на территориях городских округов	1	1 13 03040 04 0000 130	Прочие доходы от оказания платных услуг получателями средств бюджетов городских округов и компенсации затрат бюджетов городских округов	7072
1 09 07050 04 0000 110	Прочие местные налоги и сборы, мобилизуемые на территориях городских округов	15	1 13 03040 04 0001 130	Прочие доходы от оказания платных услуг получателями средств бюджетов городских округов и компенсации затрат бюджетов городских округов – в части оказания скорой медицинской помощи	4300
1 11 00000 00 0000 000	ДОХОДЫ ОТ ИСПОЛЬЗОВАНИЯ ИМУЩЕСТВА, НАХОДЯЩЕГОСЯ В ГОСУДАРСТВЕННОЙ И МУНИЦИПАЛЬНОЙ СОБСТВЕННОСТИ	285196	1 13 03040 04 0002 130	Прочие доходы от оказания платных услуг получателями средств бюджетов городских округов и компенсации затрат бюджетов городских округов – в части возврата дебиторской задолженности прошлых лет по субсидиям и субвенциям из бюджетов других уровней	1340
1 11 05000 00 0000 120	Доходы, получаемые в виде арендной либо иной платы за передачу в возмездное пользование государственного и муниципального имущества (за исключением имущества бюджетных и автономных учреждений, а также имущества государственных и муниципальных унитарных предприятий, в том числе казенных)	244665	1 13 03040 04 0003 130	Прочие доходы от оказания платных услуг получателями средств бюджетов городских округов и компенсации затрат бюджетов городских округов – в части платы за восстановительную стоимость зеленых насаждений	1432
1 11 05010 04 0000 120	Доходы, получаемые в виде арендной платы за земельные участки, государственная собственность на которые не разграничена и которые расположены в границах городских округов, а также средства от продажи права на заключение договоров аренды указанных земельных участков	199225	1 14 00000 00 0000 000	ДОХОДЫ ОТ ПРОДАЖИ МАТЕРИАЛЬНЫХ И НЕМАТЕРИАЛЬНЫХ АКТИВОВ	315152
1 11 05024 04 0000 120	Доходы, получаемые в виде арендной платы, а также средства от продажи права на заключение договоров аренды за земли, находящиеся в собственности городских округов (за исключением земельных участков муниципальных бюджетных и автономных учреждений)	9440	1 14 01040 04 0000 410	Доходы от продажи квартир, находящихся в собственности городских округов	1880
1 11 05034 04 0000 120	Доходы от сдачи в аренду имущества, находящегося в оперативном управлении органов управления городских округов и созданных ими учреждений (за исключением имущества муниципальных бюджетных и автономных учреждений)	36000	1 14 02030 04 0000 410	Доходы от реализации имущества, находящегося в собственности городских округов (за исключением имущества муниципальных бюджетных и автономных учреждений, а также имущества муниципальных унитарных предприятий, в том числе казенных), в части реализации основных средств по указанному имуществу	239192
1 11 07014 04 0000 120	Доходы от перечисления части прибыли, остающейся после уплаты налогов и иных обязательных платежей муниципальных унитарных предприятий, созданных городскими округами	8276	1 14 02032 04 0000 410	Доходы от реализации имущества, находящегося в оперативном управлении учреждений, находящихся в ведении органов управления городских округов (за исключением имущества муниципальных автономных учреждений) в части реализации основных средств по указанному имуществу	9
1 11 09034 04 0000 120	Доходы от эксплуатации и использования имущества автомобильных дорог, находящихся в собственности городских округов	9811	1 14 02033 04 0000 410	Доходы от реализации иного имущества, находящегося в собственности городских округов	239183
1 11 09034 04 0001 120	Доходы от эксплуатации и использования имущества автомобильных дорог, находящихся в собственности городских округов – в части средств за выдачу разрешений на перевозку крупногабаритных тяжеловесных грузов	46			
1 11 09034 04 0002 120	Доходы от эксплуатации и использования имущества автомобильных дорог, находящихся в собственности городских округов – в части средств за компенсацию ущерба, наносимого автомобильным дорогам проездом транспортного средства в период возникновения неблагоприятных природно-климатических условий	9765			

1	2	3
	округов (за исключением имущества муниципальных бюджетных и автономных учреждений, а также имущества муниципальных унитарных предприятий, в том числе казенных), в части реализации основных средств по указанному имуществу	
1 14 02030 04 0000 440	Доходы от реализации имущества, находящегося в собственности городских округов (за исключением имущества муниципальных бюджетных и автономных учреждений, а также имущества муниципальных унитарных предприятий, в том числе казенных), в части реализации материальных запасов по указанному имуществу	40
1 14 02032 04 0000 440	Доходы от реализации имущества, находящегося в оперативном управлении учреждений, находящихся в ведении органов управления городских округов (за исключением имущества муниципальных бюджетных и автономных учреждений), в части реализации материальных запасов по указанному имуществу	30
1 14 02033 04 0000 440	Доходы от реализации иного имущества, находящегося в собственности городских округов (за исключением имущества муниципальных бюджетных и автономных учреждений, а также имущества муниципальных унитарных предприятий, в том числе казенных), в части реализации материальных запасов по указанному имуществу	10
1 14 06010 00 0000 430	Доходы от продажи земельных участков, государственная собственность на которые не разграничена	40000
1 14 06012 04 0000 430	Доходы от продажи земельных участков, государственная собственность на которые не разграничена и которые расположены в границах городских округов	40000
1 14 06020 00 0000 430	Доходы от продажи земельных участков, государственная собственность на которые разграничена (за исключением земельных участков бюджетных и автономных учреждений)	34040
1 14 06024 04 0000 430	Доходы от продажи земельных участков, находящихся в собственности городских округов (за исключением земельных участков муниципальных бюджетных и автономных учреждений)	34040
1 15 00000 00 0000 000	АДМИНИСТРАТИВНЫЕ ПЛАТЕЖИ И СБОРЫ	2823
1 15 02040 04 0000 140	Платежи, взимаемые организациями городских округов за выполнение определенных функций	2823
1 15 02040 04 0001 140	Платежи, взимаемые организациями городских округов за выполнение определенных функций – в части средств за выдачу разрешений на производство земляных работ	1200
1 15 02040 04 0004 140	Платежи, взимаемые организациями городских округов за выполнение определенных функций – в части средств, взимаемых за услуги по приватизации жилья	603
1 15 02040 04 0005 140	Платежи, взимаемые организациями городских округов за выполнение определенных функций – в части средств за предоставление сведений, содержащихся в информационной системе обеспечения градостроительной деятельности	1020
1 16 00000 00 0000 000	ШТРАФЫ, САНКЦИИ, ВОЗМЕЩЕНИЕ УЩЕРБА	63947
1 16 03000 00 0000 140	Денежные взыскания (штрафы) за нарушение законодательства о налогах и сборах	855
1 16 03010 01 0000 140	Денежные взыскания (штрафы) за нарушение законодательства о налогах и сборах, предусмотренные статьями 116, 118, 119.1 пунктами 1 и 2 статьи 120, статьями 125, 126, 128, 129, 129.1, 132, 133, 134, 135, 135.1 Налогового кодекса Российской Федерации, а так же штрафы, взыскание которых осуществляется на основании ранее действовавшей статьи 117 Налогового кодекса Российской Федерации	800
1 16 03030 01 0000 140	Денежные взыскания (штрафы) за административные правонарушения в области налогов и сборов, предусмотренные Кодексом Российской Федерации об административных правонарушениях	55
1 16 06000 01 0000 140	Денежные взыскания (штрафы) за нарушения законодательства о применении контрольно-кассовой техники при осуществлении наличных денежных расчетов и (или) расчетов с использованием платежных карт	200
1 16 08000 01 0000 140	Денежные взыскания (штрафы) за административные правонарушения в области государственного регулирования производства и оборота этилового спирта, алкогольной,	12

1	2	3
	спиртосодержащей и табачной продукции	
1 16 21040 04 0000 140	Денежные взыскания (штрафы) и иные суммы, взыскиваемые с лиц, виновных в совершении преступлений, и в возмещение ущерба имуществу, зачисляемые в бюджеты городских округов	5
1 16 25000 01 0000 140	Денежные взыскания (штрафы) за нарушение законодательства о недрах, об особо охраняемых природных территориях, об охране и использовании животного мира, об экологической экспертизе, в области охраны окружающей среды, земельного законодательства, лесного законодательства, водного законодательства	4935
1 16 25010 01 0000 140	Денежные взыскания (штрафы) за нарушение законодательства о недрах	1285
1 16 25030 01 0000 140	Денежные взыскания (штрафы) за нарушение законодательства об охране и использовании животного мира	1790
1 16 25050 01 0000 140	Денежные взыскания (штрафы) за нарушение законодательства в области охраны окружающей среды	1540
1 16 25060 01 0000 140	Денежные взыскания (штрафы) за нарушение земельного законодательства	320
1 16 27000 01 0000 140	Денежные взыскания (штрафы) за нарушение Федерального закона «О пожарной безопасности»	770
1 16 28000 01 0000 140	Денежные взыскания (штрафы) за нарушение законодательства в области обеспечения санитарно-эпидемиологического благополучия человека и законодательства в сфере защиты прав потребителей	13700
1 16 30000 01 0000 140	Денежные взыскания (штрафы) за административные правонарушения в области дорожного движения	18800
1 16 33040 04 0000 140	Денежные взыскания (штрафы) за нарушение законодательства Российской Федерации о размещении заказов на поставки товаров, выполнение работ, оказание услуг для нужд городских округов	80
1 16 90000 00 0000 140	Прочие поступления от денежных взысканий (штрафов) и иных сумм в возмещение ущерба	24590
1 16 90040 04 0000 140	Прочие поступления от денежных взысканий (штрафов) и иных сумм в возмещение ущерба, зачисляемые в бюджеты городских округов	24590
1 17 00000 00 0000 000	ПРОЧИЕ НЕНАЛОГОВЫЕ ДОХОДЫ	11015,8
1 17 05040 04 0000 180	Прочие неналоговые доходы бюджетов городских округов	11015,8
2 00 00000 00 0000 000	БЕЗВОЗМЕЗДНЫЕ ПОСТУПЛЕНИЯ	1470077
2 02 00000 00 0000 000	Безвозмездные поступления от других бюджетов бюджетной системы Российской Федерации	1470077
2 02 01000 00 0000 151	Дотации бюджетам субъектов Российской Федерации и муниципальных образований	173702,4
2 02 01001 04 0000 151	Дотации бюджетам городских округов на выравнивание бюджетной обеспеченности	150269
2 02 01001 04 0001 151	Дотации бюджетам городских округов на выравнивание бюджетной обеспеченности поселений	77198
2 02 01001 04 0002 151	Дотации на выравнивание бюджетной обеспеченности муниципальных районов (городских округов)	73071
2 02 01003 04 0000 151	Дотации бюджетам городских округов на поддержку мер по обеспечению сбалансированности бюджетов	23433,4
2 02 01003 04 0001 151	Дотации на финансирование мероприятий по предложениям депутатов Костромской области	10136
2 02 01003 04 0002 151	Дотации на финансирование зимней Спартакиады	7
2 02 01003 04 0003 151	Дотации на проведение X областных спортивных игр	2500,7
2 02 01003 04 0004 151	Дотации на премирование команд победителей и призеров X летних спортивных игр	50
2 02 01003 04 0005 151	Дотации на финансирование подпрограммы «Обеспечение жильем молодых семей» (семья Меркурьевых)	80,7
2 02 01003 04 0006 151	Дотации на текущий ремонт и содержание детского сада № 57	200
2 02 01003 04 0007 151	Дотации на проведение летней параспартакиады	10
2 02 01003 04 0008 151	Дотации на повышение заработной платы работникам бюджетной сферы	10449
2 02 02000 00 0000 151	Субсидии бюджетам субъектов Российской Федерации и муниципальных образований (межбюджетные субсидии)	705478,2
2 02 02024 04 0000 151	Субсидии бюджетам городских округов на денежные выплаты медицинскому персоналу фельдшерско-акушерских пунктов, врачам, фельдшерам и медицинским сестрам скорой медицинской помощи	13117,2

1	2	3
2 02 02051 04 0000 151	Субсидии бюджетам городских округов на реализацию федеральных целевых программ	132542,3
2 02 02074 04 0000 151	Субсидии бюджетам городских округов на совершенствование организации питания учащихся в общеобразовательных учреждениях	24346,7
2 02 02077 04 0000 151	Субсидии бюджетам городских округов на бюджетные инвестиции в объекты капитального строительства собственности муниципальных образований	940
2 02 02077 04 0002 151	Субсидии на строительство спортивной площадки по адресу: г. Кострома, Речной проспект, д. 108, микрорайон Первомайский	940
2 02 02078 04 0000 151	Субсидии бюджетам городских округов на бюджетные инвестиции для модернизации объектов коммунальной инфраструктуры	33240
2 02 02088 00 0000 151	Субсидии бюджетам муниципальных образований на обеспечение мероприятий по капитальному ремонту многоквартирных домов и переселению граждан из аварийного жилищного фонда за счёт средств, поступивших от государственной корпорации Фонд содействия реформированию жилищно-коммунального хозяйства	124431,7
2 02 02088 04 0001 151	Субсидии бюджетам городских округов на обеспечение мероприятий по капитальному ремонту многоквартирных домов за счёт средств, поступивших от государственной корпорации Фонд содействия реформированию жилищно-коммунального хозяйства	51237,4
2 02 02088 04 0004 151	Субсидии бюджетам городских округов на обеспечение мероприятий по переселению граждан из аварийного жилищного фонда с учетом необходимости развития малоэтажного жилищного строительства за счет средств, поступивших от государственной корпорации - Фонда содействия реформированию жилищно-коммунального хозяйства	73194,3
2 02 02089 00 0000 151	Субсидии бюджетам муниципальных образований на обеспечение мероприятий по капитальному ремонту многоквартирных домов и переселению граждан из аварийного жилищного фонда за счёт средств бюджетов	57133,4
2 02 02089 04 0001 151	Субсидии бюджетам городских округов на обеспечение мероприятий по капитальному ремонту многоквартирных домов за счет средств бюджетов	23113,5
2 02 02089 04 0004 151	Субсидии бюджетам городских округов на обеспечение мероприятий по переселению граждан из аварийного жилищного фонда с учетом необходимости развития малоэтажного жилищного строительства за счет средств бюджетов	34019,9
2 02 02105 04 0000 151	Субсидии бюджетам городских округов на проведение противоаварийных мероприятий в зданиях государственных и муниципальных общеобразовательных учреждений	5730
2 02 02116 04 0000 151	Субсидии бюджетам городских округов на капитальный ремонт и ремонт автомобильных дорог общего пользования административных центров субъектов Российской Федерации	69948
2 02 02137 04 0000 151	Субсидии бюджетам городских округов на капитальный ремонт и ремонт дворовых территорий многоквартирных домов, проездов к дворовым территориям многоквартирных домов административных центров субъектов Российской Федерации и административных центров муниципальных районов Московской и Ленинградской областей	139897
2 02 02145 04 0000 151	Субсидии бюджетам городских округов на модернизацию региональных систем общего образования	10368,2
2 02 02999 04 0000 151	Прочие субсидии бюджетам городских округов	93783,7
2 02 02999 04 0001 151	Субсидии на софинансирование расходов на образование	2620
2 02 02999 04 0003 151	Субсидии на капитальный ремонт и ремонт улично-дорожной сети центров муниципальных районов (городских округов) и искусственных сооружений на автомобильных дорогах общего пользования местного значения	78000
2 02 02999 04 0004 151	Субсидии на приобретение школьных автобусов, производимых на территории Российской Федерации для общеобразовательных учреждений Костромской области	850,4
2 02 02999 04 0005 151	Субсидии на организацию отдыха детей в каникулярное время	4176
2 02 02999 04 0006 151	Субсидии на реализацию областной целевой программы «Развитие системы образования Костромской области в 2010-2013 годах»	1024,7

1	2	3
	подпрограммы «Развитие дошкольного образования в Костромской области»	
	в том числе:	
	- на обеспечение комплекса мер по обеспечению противопожарной безопасности муниципальных дошкольных образовательных учреждений	1024,7
2 02 02999 04 0008 151	Субсидии на оснащение вновь созданных мест в дошкольных образовательных учреждениях	1896,4
2 02 02999 04 0009 151	Субсидии на реализацию областной целевой программы «Обеспечение жильем молодых семей на 2011-2015 годы»	4666,2
2 02 02999 04 0010 151	Субсидии на софинансирование расходов по результатам конкурса на лучшую организацию работы территориального общественного самоуправления	550
2 02 03000 00 0000 151	Субсидии бюджетам субъектов Российской Федерации и муниципальных образований	586920,4
2 02 03002 04 0000 151	Субвенции бюджетам городских округов на осуществление полномочий по подготовке проведения статистических переписей	2383,5
2 02 03021 04 0000 151	Субвенции бюджетам городских округов на ежемесячное денежное вознаграждение за классное руководство	13178,3
2 02 03024 04 0000 151	Субвенции бюджетам городских округов на выполнение передаваемых полномочий субъектов Российской Федерации	571358,6
2 02 03024 04 0001 151	Субвенции на финансовое обеспечение образовательной деятельности муниципальных общеобразовательных учреждений	512682,9
2 02 03024 04 0002 151	Субвенции на финансирование расходов по воспитанию и обучению детей-инвалидов в муниципальных дошкольных образовательных учреждениях	3389,8
2 02 03024 04 0003 151	Субвенции на осуществление государственных полномочий в области архивного дела	379,7
2 02 03024 04 0004 151	Субвенции на осуществление государственных полномочий по организации оказания специализированной медицинской помощи	50866,6
2 02 03024 04 0005 151	Субвенции на осуществление государственных полномочий по решению вопросов в сфере трудовых отношений	722
2 02 03024 04 0006 151	Субвенции на осуществление государственных полномочий по образованию и организации деятельности комиссий по делам несовершеннолетних и защите их прав	1858,4
2 02 03024 04 0007 151	Субвенции на осуществление государственных полномочий по организации деятельности административных комиссий	811,9
2 02 03024 04 0009 151	Субвенции на осуществление государственных полномочий по составлению протоколов об административных правонарушениях	647,3
2 02 04000 00 0000 151	Иные межбюджетные трансферты	3976
2 02 04025 04 0000 151	Межбюджетные трансферты, передаваемые бюджетам городских округов на комплектование книжных фондов библиотек муниципальных образований	248,6
2 02 04034 04 0001 151	Межбюджетные трансферты, передаваемые бюджетам городских округов на реализацию региональных программ модернизации здравоохранения субъектов Российской Федерации в части укрепления материально-технической базы медицинских учреждений	3727,4
	ВСЕГО ДОХОДОВ	4330595,8

б) приложение 4 «Распределение бюджетных ассигнований на 2011 год по разделам, подразделам, целевым статьям и видам расходов классификации расходов бюджетов Российской Федерации» изложить в следующей редакции:

«Приложение 4
к решению Думы города Костромы
от 16 декабря 2010 года № 53
(в редакции решения Думы города Костромы
от 20 октября 2011 года № 232)

Распределение бюджетных ассигнований на 2011 год по разделам, подразделам, целевым статьям и видам расходов классификации расходов бюджетов Российской Федерации


Наименование раздела, подраздела, целевой статьи и вида расходов классификации расходов бюджетов Российской Федерации	Раздел, подраздел	Целевая статья расходов	Вид расходов	Сумма, тысяч рублей
1	2	3	4	6
Общегосударственные вопросы	0100			363311,5
Функционирование высшего должностного лица субъекта Российской Федерации	0102			3964,5

1	2	3	4	6
Федерации и муниципального образования				
Руководство и управление в сфере установленных функций органов государственной власти субъектов Российской Федерации и органов местного самоуправления		0020000		3964,5
Глава муниципального образования		0020300		3964,5
Выполнение функций органами местного самоуправления			500	3964,5
Функционирование законодательных (представительных) органов государственной власти и представительных органов муниципальных образований	0103			34940,9
Руководство и управление в сфере установленных функций органов государственной власти субъектов Российской Федерации и органов местного самоуправления		0020000		34940,9
Центральный аппарат		0020400		33510,7
Выполнение функций органами местного самоуправления			500	33510,7
Председатель представительного органа муниципального образования и его заместители		0021000		1430,2
Выполнение функций органами местного самоуправления			500	1430,2
Функционирование Правительства Российской Федерации, высших исполнительных органов государственной власти субъектов Российской Федерации, местных администраций	0104			112940,9
Руководство и управление в сфере установленных функций органов государственной власти субъектов Российской Федерации и органов местного самоуправления		0020000		109302,1
Центральный аппарат		0020400		107952,1
Выполнение функций органами местного самоуправления			500	107952,1
Глава местной администрации (исполнительно-распорядительного органа муниципального образования)		0020800		1350
Выполнение функций органами местного самоуправления			500	1350
Финансовое обеспечение расходных обязательств муниципальных образований, возникающих при выполнении государственных полномочий Российской Федерации, субъектов Российской Федерации, переданных для осуществления органам местного самоуправления		5210200		3638,8
Осуществление государственных полномочий в области архивного дела		5210205		93,4
Выполнение функций органами местного самоуправления			500	93,4
Осуществление государственных полномочий по решению вопросов в сфере трудовых отношений		5210207		254,2
Выполнение функций органами местного самоуправления			500	254,2
Осуществление государственных полномочий по образованию и организации деятельности комиссий по делам несовершеннолетних и защите их прав		5210208		1858,4
Выполнение функций органами местного самоуправления			500	1858,4
Осуществление государственных полномочий по организации деятельности административных комиссий		5210209		811,9
Выполнение функций органами местного самоуправления			500	811,9
Осуществление государственных полномочий по составлению протоколов об административных правонарушениях		5210213		620,9
Выполнение функций органами местного самоуправления			500	620,9
Обеспечение деятельности финансовых, налоговых и таможенных органов и органов финансового (финансово-бюджетного) надзора	0106			45522,1
Руководство и управление в сфере установленных функций органов государственной власти субъектов Российской Федерации и органов местного самоуправления		0020000		45027,9
Центральный аппарат		0020400		43143,5

1	2	3	4	6
Выполнение функций органами местного самоуправления			500	43143,5
Руководитель контрольно-счетной палаты муниципального образования и его заместители		0022500		1884,4
Выполнение функций органами местного самоуправления			500	1884,4
Финансовое обеспечение расходных обязательств муниципальных образований, возникающих при выполнении государственных полномочий Российской Федерации, субъектов Российской Федерации, переданных для осуществления органам местного самоуправления		5210200		494,2
Осуществление государственных полномочий по решению вопросов в сфере трудовых отношений		5210207		467,8
Выполнение функций органами местного самоуправления			500	467,8
Осуществление государственных полномочий по составлению протоколов об административных правонарушениях		5210213		26,4
Выполнение функций органами местного самоуправления			500	26,4
Обеспечение проведения выборов и референдумов	0107			7413,3
Руководство и управление в сфере установленных функций органов государственной власти субъектов Российской Федерации и органов местного самоуправления		0020000		7413,3
Центральный аппарат		0020400		5416,1
Выполнение функций органами местного самоуправления			500	5416,1
Члены избирательной комиссии муниципального образования		0022600		1997,2
Выполнение функций органами местного самоуправления			500	1997,2
Резервные фонды	0111			5000
Резервные фонды		0700000		5000
Резервные фонды местных администраций		0700500		5000
Прочие расходы			013	5000
Другие общегосударственные вопросы	0113			153529,8
Руководство и управление в сфере установленных функций		0010000		2383,5
Осуществление полномочий по подготовке проведения статистических переписей		0014300		2383,5
Выполнение функций органами местного самоуправления			500	2383,5
Руководство и управление в сфере установленных функций органов государственной власти субъектов Российской Федерации и органов местного самоуправления		0020000		26879,4
Центральный аппарат		0020400		26879,4
Выполнение функций органами местного самоуправления			500	26879,4
Реализация государственной политики в области приватизации и управления государственной и муниципальной собственностью		0900000		300
Содержание и обслуживание казны города Костромы		0900100		300
Выполнение функций органами местного самоуправления			500	300
Реализация государственных функций, связанных с общегосударственным управлением		0920000		48718,4
Выполнение других обязательств государства		0920300		48718,4
Прочие обязательства, связанные с исполнением функций органов местного самоуправления		0920301		46805,9
Выполнение функций органами местного самоуправления			500	46805,9
Меры поощрения участников территориального общественного самоуправления		0920302		1626
Выполнение функций органами местного самоуправления			500	1626
Вознаграждения при поощрении от имени органов местного самоуправления		0920303		239,5
Выполнение функций органами местного самоуправления			500	239,5
Муниципальная премия имени академика Д.С. Лихачева		0920304		47
Выполнение функций органами местного самоуправления			500	47
Учреждения по обеспечению хозяйственного обслуживания		0930000		74412,2

ПРОЕКТ МЕЖЕВАНИЯ ТЕРРИТОРИИ

СХЕМА ПЛАНИРОВКИ ТЕРРИТОРИИ С ОТОБРАЖЕНИЕМ ИНЖЕНЕРНЫХ КОММУНИКАЦИЙ И ГРАНИЦ ЗЕМЕЛЬНЫХ УЧАСТКОВ

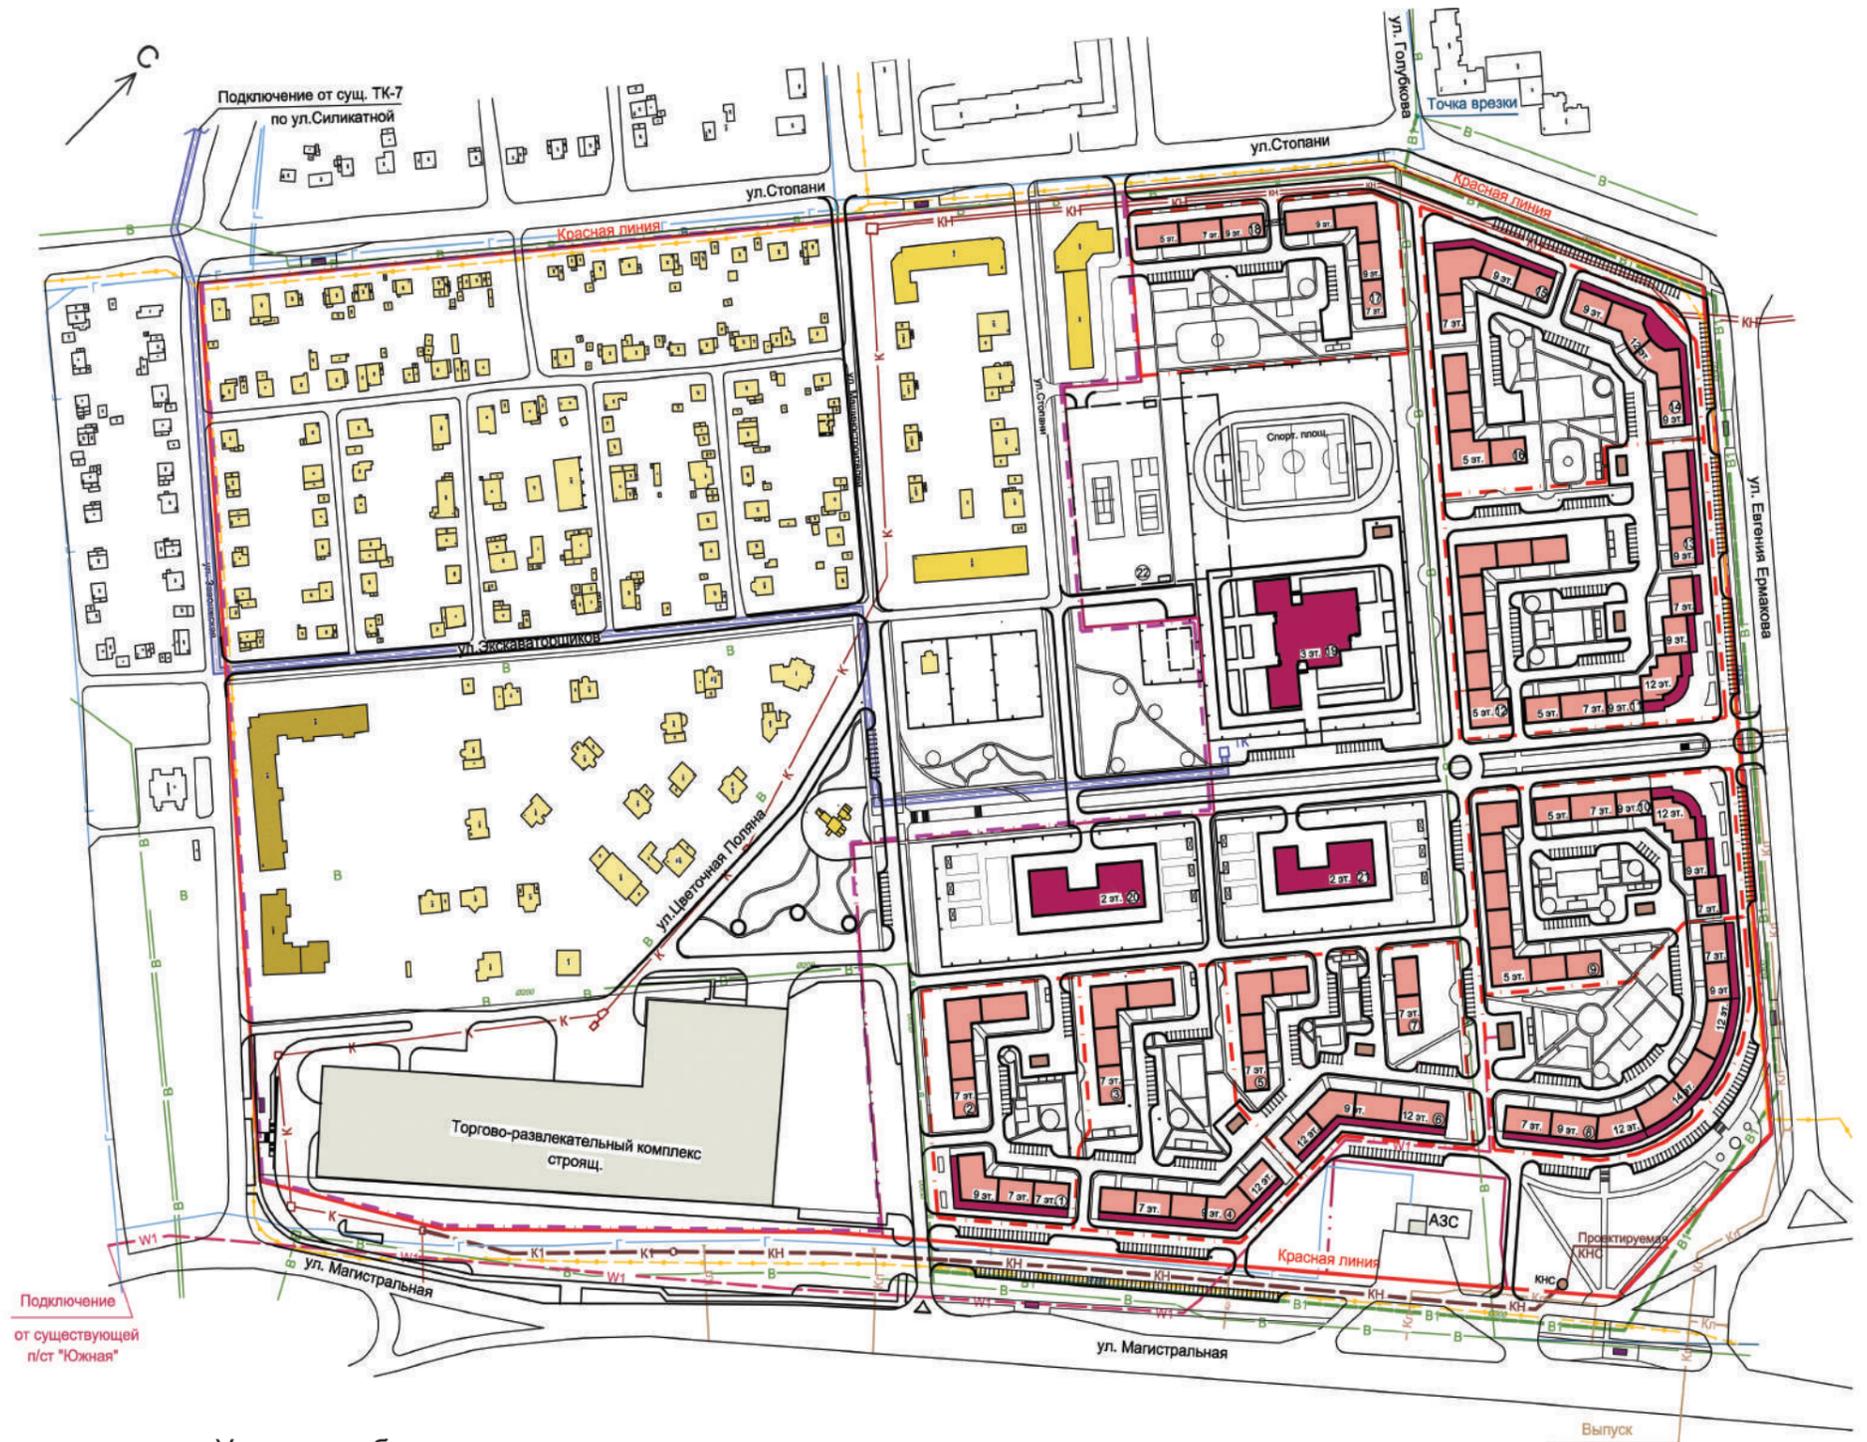


Условные обозначения

-  Красная линия
-  Границы земельного участка планируемой застройки
-  Проектируемые жилые дома
-  Объекты соцкультбыта (проектируемые)
-  Объекты инженерного обеспечения (проектируемые)
-  Многоквартирные многоэтажные жилые дома (существ.)
-  Многоквартирные малоэтажные жилые дома (существ.)
-  Индивидуальные жилые дома (существ.)
-  Ограждения территорий детских дошкольных учреждений и общеобразовательной школы
-  Границы незастроенных земельных участков
-  Граница застроенных земельных участков

Изм.	Кол.уч	Лист	№док.	Подп.	Дата	990/11- ПМТ		
Проект планировки территории ограниченной улицами Калиновской, Галичской, Боевой, Шагова, Мясницкой, Н.Бабушкиной, И.Сусанина, Свердлова, Энгельса, Маршала Новикова, проездом у цирка от ул. Маршала Новикова до ул. Калиновской в г. Костроме.						Стадия	Лист	Листов
						П	1	
ГАП Рытов 09.11 ГИП Чагин 09.11 Н.контроль						Схема планировки территории с отображением инженерных коммуникаций и границ земельных участков М 1:2000		
						 ООО ИСПО "КОСТРОМАГОРСТРОЙ" ПРОЕКТНЫЙ ИНСТИТУТ		

СХЕМА РАСПОЛОЖЕНИЯ ЭЛЕМЕНТА ПЛАНИРОВОЧНОЙ СТРУКТУРЫ

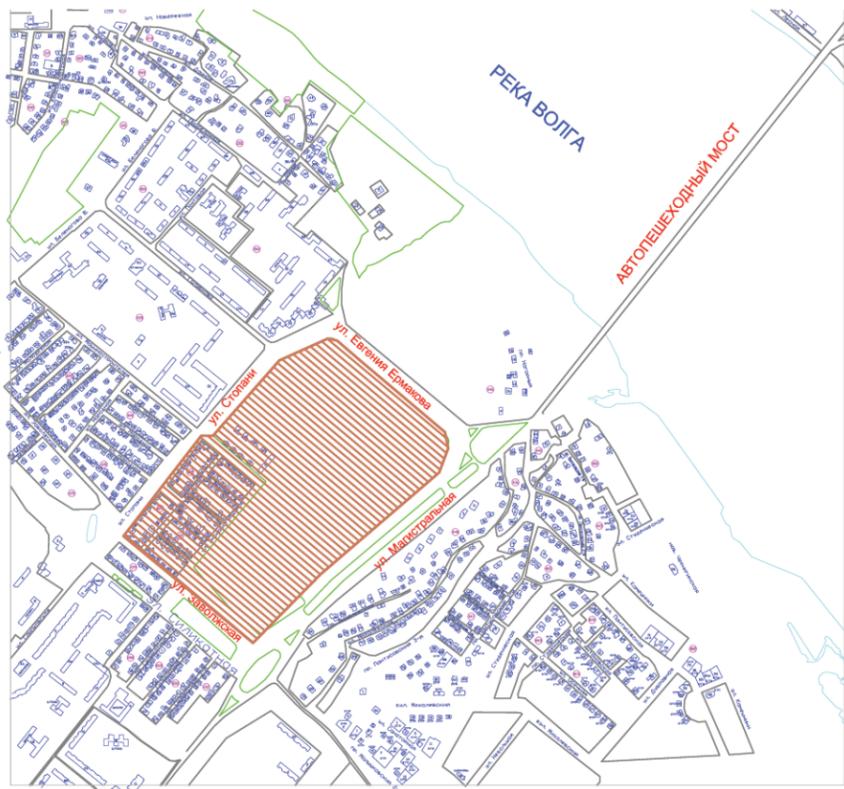

Условные обозначения



МЕСТО РАСПОЛОЖЕНИЯ ТЕРРИТОРИИ

					990/11-МОБ				
					Проект планировки территории, ограниченной улицами Магистральная, Евгения Ермакова, Стопани, Заволжской, с проектом межевания				
Изм.	Кол.уч.	Лист	Издок.	Подп.	Дата	Стадия	Лист	Листов	
Разработал						Материалы по обоснованию проекта планировки	П	1	11
Проверил						Схема расположения элемента планировочной структуры			
ГАП	Рытов								
ГИП	Чагин								
И.контр.	Кубинский								

СХЕМА ОРГАНИЗАЦИИ УЛИЧНО-ДОРОЖНОЙ СЕТИ




Символика элементов дорожной сети организации движения.

№ п/п	Обозначение	Элемент	Назначение
1.8	ГОСТ Р 52299-2004	Символ регистрации	
2.1	ГОСТ Р 52299-2004	Главный проезд	
2.4	ГОСТ Р 52299-2004	Уступка земли	
5.16	ГОСТ Р 52299-2004	Место остановки автобуса и (или) троллейбуса	
5.18.1	ГОСТ Р 52299-2004	Пешеходный переход	
6.4	ГОСТ Р 52299-2004	Место стоянки	
6.8	ГОСТ Р 52299-2004	Пешеходный переход	
6.13	ГОСТ Р 52299-2004	Направление движения транспорта	
6.17	ГОСТ Р 52299-2004	Направление движения	

Условные обозначения

Синий цвет	Существующие автомобильные улицы, улицы новой застройки
Красный цвет	Компьютерные улицы в новой застройке, инженерно-коммунальные проекты
Фиолетовый цвет	Компьютерные улицы в старой застройке

СХЕМА ВЕРТИКАЛЬНОЙ ПЛАНИРОВКИ И ИНЖЕНЕРНОЙ ПОДГОТОВКИ ТЕРРИТОРИИ

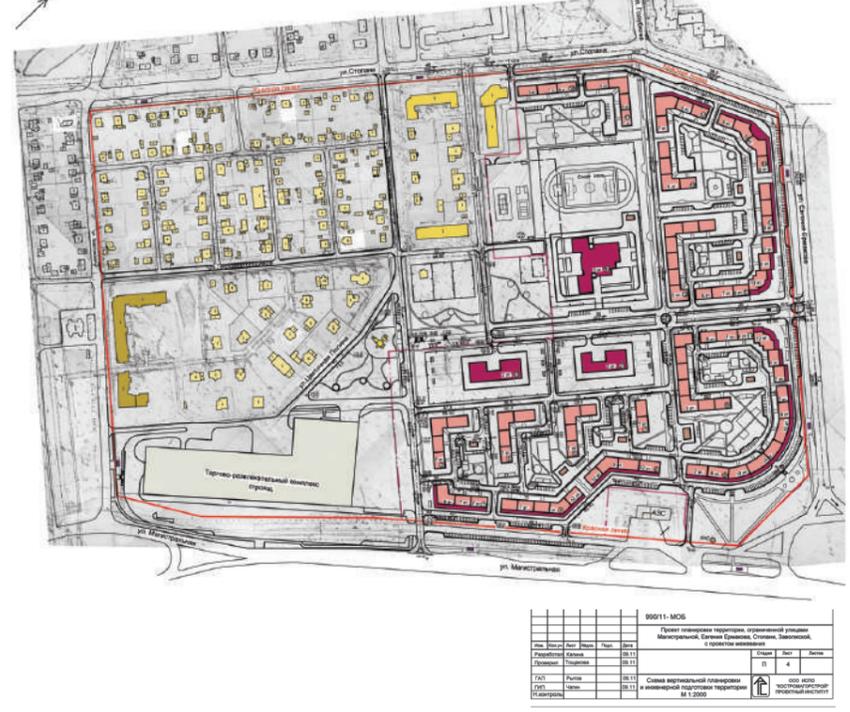

990/11-МОБ

					Проект планировки территории, ограниченной улицами Магистральная, Евгения Ермакова, Стопани, Заволжской, с проектом межевания				
Изм.	Кол.уч.	Лист	Издок.	Подп.	Дата	Стадия	Лист	Листов	
Разработал						Схема вертикальной планировки и инженерной подготовки территории	П	4	11
Проверил									
ГАП	Рытов								
ГИП	Чагин								
И.контр.	Кубинский								

СХЕМА ИСПОЛЬЗОВАНИЯ ТЕРРИТОРИИ В ПЕРИОД ПОДГОТОВКИ ПРОЕКТА ПЛАНИРОВКИ ТЕРРИТОРИИ



Условные обозначения

- Красная линия
- Граница земельного участка квартала "Новый город"
- 10жк
- 4 жк
- 2 жк
- 10 жк
- Строящийся 10-эт. жилой дом
- Строящийся торгово-развлекательный комплекс


Примечание

1. Красные линии установлены проектом планировки территории.

990/11-МОБ

					Проект планировки территории, ограниченной улицами Магистральная, Евгения Ермакова, Стопани, Заволжской, с проектом межевания				
Изм.	Кол.уч.	Лист	Издок.	Подп.	Дата	Стадия	Лист	Листов	
Разработал	Капина				09.11	Схема использования территории в период подготовки проекта планировки территории	П	2	11
Проверил	Тошкова				09.11				
ГАП	Рытов				09.11				
ГИП	Чагин				09.11				
И.контр.	Кубинский								

СХЕМА ПЛАНИРОВКИ ТЕРРИТОРИИ С ОТОБРАЖЕНИЕМ ИНЖЕНЕРНЫХ КОММУНИКАЦИЙ И ГРАНИЦ ЗЕМЕЛЬНЫХ УЧАСТКОВ

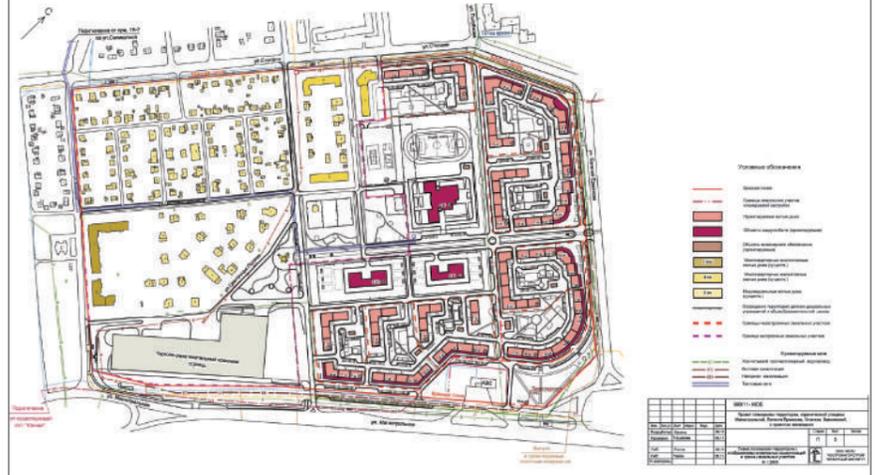

Условные обозначения

- Красная линия
- Граница земельного участка квартала "Новый город"
- 10жк
- 4 жк
- 2 жк
- 10 жк
- Строящийся 10-эт. жилой дом
- Строящийся торгово-развлекательный комплекс
- Синий цвет
- Красный цвет
- Фиолетовый цвет

ОФИЦИАЛЬНО

ОФИЦИАЛЬНЫЙ САЙТ ДУМЫ ГОРОДА КОСТРОМЫ www.duma-kostroma.ru

1	2	3	4	6
Обеспечение деятельности подведомственных учреждений		0939900		74412,2
Выполнение функций бюджетными учреждениями			001	74412,2
Софинансирование расходных обязательств, возникающих при выполнении полномочий органов местного самоуправления по вопросам местного значения		5210100		550
Софинансирование расходов по результатам конкурса на лучшую организацию работы территориального общественного самоуправления		5210103		550
Выполнение функций органами местного самоуправления			500	550
Финансовое обеспечение расходных обязательств муниципальных образований, возникающих при выполнении государственных полномочий Российской Федерации, субъектов Российской Федерации, переданных для осуществления органам местного самоуправления		5210200		286,3
Осуществление государственных полномочий в области архивного дела		5210205		286,3
Выполнение функций бюджетными учреждениями			001	286,3
Национальная безопасность и правоохранительная деятельность	0300			23601,1
Органы внутренних дел	0302			182
Воинские формирования (органы, подразделения)		2020000		182
Пособия и компенсации военнослужащим, приравненным к ним лицам, а также уволенным из их числа		2027600		182
Социальные выплаты			005	182
Защита населения и территории от чрезвычайных ситуаций природного и техногенного характера, гражданская оборона	0309			23419,1
Поисковые и аварийно-спасательные учреждения		3020000		23419,1
Обеспечение деятельности подведомственных учреждений		3029900		23419,1
Выполнение функций бюджетными учреждениями			001	23419,1
Национальная экономика	0400			135961,2
Транспорт	0408			126363,2
Руководство и управление в сфере установленных функций органов государственной власти субъектов Российской Федерации и органов местного самоуправления		0020000		5963,2
Центральный аппарат		0020400		5963,2
Выполнение функций органами местного самоуправления			500	5963,2
Автомобильный транспорт		3030000		75000
Отдельные мероприятия в области автомобильного транспорта		3030200		75000
Взнос в уставный капитал на приобретение автобусов		3030201		26300
Взнос в уставный капитал			530	26300
Взнос в уставный капитал нового транспортного предприятия		3030202		3000
Взнос в уставный капитал			530	3000
Субсидии на покрытие убытков		3030203		36700
Субсидии юридическим лицам			006	36700
Исполнение муниципальных гарантий		3030204		9000
Выполнение функций органами местного самоуправления			500	9000
Другие виды транспорта		3170000		45400
Субсидии на проведение отдельных мероприятий по другим видам транспорта		3170100		45400
Приобретение подвижного состава		3170103		23900
Бюджетные инвестиции			003	23900
Субсидии на покрытие убытков		3170104		21500
Субсидии юридическим лицам			006	21500
Дорожное хозяйство (дорожные фонды)	0409			2620
Дорожное хозяйство		3150000		2620
Поддержка дорожного хозяйства		3150200		2620
Строительство, модернизация, ремонт и содержание автомобильных дорог общего пользования, в том числе дорог в поселениях (за исключением автомобильных дорог федерального значения)		3150201		2620
Бюджетные инвестиции			003	2020
Выполнение функций органами местного самоуправления			500	600
Другие вопросы в области национальной экономики	0412			6978

1	2	3	4	6
Мероприятия в области строительства, архитектуры и градостроительства		3380000		1900
Выполнение функций органами местного самоуправления			500	1900
Реализация государственных функций в области национальной экономики		3400000		3220
Мероприятия по землеустройству и землепользованию		3400300		3220
Выполнение функций органами местного самоуправления			500	3220
Целевые программы муниципальных образований		7950000		1858
Программа «Содействие развитию субъектов малого и среднего предпринимательства в городе Костроме на 2010-2012 годы»		7950600		1858
Субсидии юридическим лицам			006	1500
Выполнение функций органами местного самоуправления			500	358
Жилищно-коммунальное хозяйство	0500			1547237,6
Жилищное хозяйство	0501			230061,8
Обеспечение мероприятий по капитальному ремонту многоквартирных домов и переселению граждан из аварийного жилищного фонда		0980000		183765,1
Обеспечение мероприятий по капитальному ремонту многоквартирных домов и переселению граждан из аварийного жилищного фонда за счёт средств, поступивших от государственной корпорации Фонд содействия реформированию жилищно-коммунального хозяйства		0980100		124431,7
Обеспечение мероприятий по капитальному ремонту многоквартирных домов за счёт средств, поступивших от государственной корпорации Фонд содействия реформированию жилищно-коммунального хозяйства		0980101		51237,4
Субсидии юридическим лицам			006	51237,4
Обеспечение мероприятий по переселению граждан из аварийного жилищного фонда с учетом необходимости развития малоэтажного жилищного строительства за счет средств, поступивших от государственной корпорации - Фонда содействия реформированию жилищно-коммунального хозяйства		0980104		73194,3
Выполнение функций органами местного самоуправления			500	73194,3
Обеспечение мероприятий по капитальному ремонту многоквартирных домов и переселению граждан из аварийного жилищного фонда за счет средств бюджетов		0980200		59333,4
Обеспечение мероприятий по капитальному ремонту многоквартирных домов за счет средств бюджетов		0980201		23113,5
Субсидии юридическим лицам			006	23113,5
Обеспечение мероприятий по переселению граждан из аварийного жилищного фонда с учетом необходимости развития малоэтажного жилищного строительства за счет средств бюджетов		0980204		36219,9
Выполнение функций органами местного самоуправления			500	36219,9
Поддержка жилищного хозяйства		3600000		462596,7
Компенсация выпадающих доходов организациям, предоставляющим населению жилищные услуги по тарифам, не обеспечивающим возмещение издержек		3600100		14300,8
Выполнение функций органами местного самоуправления			500	14300,8
Ремонт квартир ветеранам и участникам Великой Отечественной войны		3600101		482
Выполнение функций органами местного самоуправления			500	482
Текущий ремонт жилищного фонда		3600102		3500
Субсидии юридическим лицам			006	3500
Капитальный ремонт государственного жилищного фонда субъектов Российской Федерации и муниципального жилищного фонда		3600200		14756
Субсидии юридическим лицам			006	1000
Выполнение функций органами местного самоуправления			500	13756
Субсидия управляющим организациям, товариществам собственников жилья, либо жилищным кооперативам на капитальный ремонт жилого дома		3600201		9107,9
Субсидии юридическим лицам			006	9107,9
Мероприятия в области жилищного хозяйства		3600300		4150

1	2	3	4	6
Приобретение квартир для муниципальных нужд		3600301		4150
Бюджетные инвестиции			003	4150
Коммунальное хозяйство	0502			283363
Федеральные целевые программы		1000000		125210
Федеральная целевая программа «Жилище» на 2011-2015 годы		1008800		125210
Подпрограмма «Модернизация объектов коммунальной инфраструктуры»		1008840		125210
Финансирование проекта «Реконструкция канализационного дюзера через р. Волга и коллектора до н.п. Становшиково для г. Костромы»		1008840		125210
Бюджетные инвестиции			003	125210
Бюджетные инвестиции в объекты капитального строительства, не включенные в целевые программы		1020000		1436
Бюджетные инвестиции в объекты капитального строительства собственности муниципальных образований		1020102		1436
Бюджетные инвестиции			003	1436
Федеральная целевая программа «Жилище» на 2002-2010 годы		1040000		33240
Подпрограмма «Модернизация объектов коммунальной инфраструктуры»		1040300		33240
Финансирование проекта «Реконструкция водовода от пл. Сусанинской по ул. Шагова и ул. Ю.Смирнова до автовокзала в г. Костроме»		1040301		3240
Бюджетные инвестиции			003	3240
Финансирование проекта «Реконструкция канализационного дюзера через р. Волга и коллектора до н.п. Становшиково для г. Костромы»		1040302		30000
Бюджетные инвестиции			003	30000
Поддержка коммунального хозяйства		3610000		115412
Исполнение судебных решений		3610202		75035,3
Выполнение функций органами местного самоуправления			500	75035,3
Мероприятия в области коммунального хозяйства		3610500		40376,7
Оплата за ремонт объектов коммунальной инфраструктуры		3610501		16689
Выполнение функций органами местного самоуправления			500	16689
Возмещение субсидий по договорам пожизненного содержания		3610502		150
Выполнение функций органами местного самоуправления			500	150
Возмещение льгот почётным гражданам		3610503		194
Субсидии юридическим лицам			006	194
Возмещение разницы в тарифах на услуги бань и прачечных		3610504		13500
Субсидии юридическим лицам			006	13500
Частичное возмещение расходов на ремонт, относящихся к муниципальной собственности объектов коммунальной инфраструктуры в сфере теплоснабжения и горячего водоснабжения		3610509		2777,2
Субсидии юридическим лицам			006	2777,2
Расходы по содержанию имущества		3610510		2066,5
Выполнение функций органами местного самоуправления			500	2066,5
Исполнение муниципальных гарантий		3610513		5000
Выполнение функций органами местного самоуправления			500	5000
Целевые программы муниципальных образований		7950000		8065
Программа «Модернизация объектов коммунальной инфраструктуры»		7950300		8065
Бюджетные инвестиции			003	8065
Благоустройство	0503			970174,8
Дорожное хозяйство		3150000		636938,3
Поддержка дорожного хозяйства		3150200		636938,3
Капитальный ремонт и ремонт автомобильных дорог общего пользования административных центров субъектов Российской Федерации и административных центров муниципальных районов Московской и Ленинградской областей		3150206		344408,7
Выполнение функций органами местного самоуправления			500	344408,7
Содержание автомобильных дорог		3150215		260221,6
Субсидии юридическим лицам			006	249320,6
Выполнение функций органами местного самоуправления			500	10901

1	2	3	4	6
Субсидия на содержание ливневой канализации		3150216		8268
Субсидии юридическим лицам			006	8268
Ремонт автомобильных дорог (исполнительный лист)		3150217		4040
Выполнение функций органами местного самоуправления			500	4040
Приобретение техники для осуществления дорожной деятельности		3150221		20000
Бюджетные инвестиции			003	20000
Иные безвозмездные и безвозвратные перечисления		5200000		147260
Капитальный ремонт и ремонт дворовых территорий многоквартирных домов, проездов к дворовым территориям многоквартирных домов административных центров субъектов Российской Федерации и административных центров муниципальных районов Московской и Ленинградской областей		5202700		139897
Выполнение функций органами местного самоуправления			500	139897
Софинансирование за счет средств городского бюджета капитального ремонта и ремонта дворовых территорий многоквартирных домов, проездов к дворовым территориям многоквартирных домов административных центров субъектов Российской Федерации		5202701		7363
Выполнение функций органами местного самоуправления			500	7363
Благоустройство		6000000		185015,5
Уличное освещение		6000100		60917,5
Выполнение функций органами местного самоуправления			500	60917,5
Озеленение		6000300		52216
Субсидии юридическим лицам			006	41216
Выполнение функций органами местного самоуправления			500	7400
Взнос в уставный капитал			530	3600
Организация и содержание мест захоронения		6000400		6000
Содержание кладбищ		6000401		2500
Субсидии юридическим лицам			006	2500
Содержание спецслужбы по перевозке трупов граждан, умерших в общественных местах города и безродных		6000402		3500
Субсидии юридическим лицам			006	3500
Прочие мероприятия по благоустройству городских округов и поселений		6000500		65882
Прочие мероприятия		6000503		16628,7
Выполнение функций органами местного самоуправления			500	16628,7
Организация общественных работ		6000504		27500
Выполнение функций органами местного самоуправления			500	27500
Прочие работы по благоустройству		6000505		21753,3
Субсидии юридическим лицам			006	21185,3
Выполнение функций органами местного самоуправления			500	568
Целевые программы муниципальных образований		7950000		961
Программа «Благоустройство дворовых территорий города Костромы на 2011-2015 годы»		7950900		961
Выполнение функций органами местного самоуправления			500	961
Другие вопросы в области жилищно-коммунального хозяйства	0505			63638
Руководство и управление в сфере установленных функций органов государственной власти субъектов Российской Федерации и органов местного самоуправления		0020000		63638
Центральный аппарат		0020400		18581,7
Выполнение функций органами местного самоуправления			500	18581,7
Обеспечение деятельности подведомственных учреждений		0029900		45056,3
Выполнение функций бюджетными учреждениями			001	45056,3
Образование	0700			1709811,5
Дошкольное образование	0701			620989,6
Детские дошкольные учреждения		4200000		616575,1
Реализация комплексных программ поддержки развития дошкольных образовательных учреждений в субъектах Российской Федерации		4200100		1896,4

ОФИЦИАЛЬНО

ОФИЦИАЛЬНЫЙ САЙТ ДУМЫ ГОРОДА КОСТРОМЫ www.duma-kostroma.ru

1	2	3	4	6
Выполнение функций бюджетными учреждениями			001	1896,4
Обеспечение деятельности подведомственных учреждений		4209900		614678,7
Выполнение функций бюджетными учреждениями			001	603857,9
Субсидии юридическим лицам			006	10820,8
Финансовое обеспечение расходных обязательств муниципальных образований, возникающих при выполнении государственных полномочий Российской Федерации, субъектов Российской Федерации, переданных для осуществления органам местного самоуправления		5210200		3389,8
Расходы по воспитанию и обучению детей-инвалидов в муниципальных дошкольных образовательных учреждениях		5210210		3389,8
Выполнение функций бюджетными учреждениями			001	3389,8
Региональные целевые программы		5220000		1024,7
Региональная целевая программа «Развитие системы образования Костромской области в 2010-2013 годах»		5225300		1024,7
Подпрограмма «Развитие дошкольного образования в Костромской области»		5225301		1024,7
Выполнение функций бюджетными учреждениями			001	1024,7
Общее образование	0702			989397,5
Бюджетные инвестиции в объекты капитального строительства, не включенные в целевые программы		1020000		5187
Бюджетные инвестиции в объекты капитального строительства собственности муниципальных образований		1020102		5187
Бюджетные инвестиции			003	5187
Школы-детские сады, школы начальные, неполные средние и средние		4210000		171046,6
Обеспечение деятельности подведомственных учреждений		4219900		171046,6
Выполнение функций бюджетными учреждениями			001	169013,8
Субсидии некоммерческим организациям			019	2032,8
Школы-интернаты		4220000		89
Обеспечение деятельности подведомственных учреждений		4229900		89
Выполнение функций бюджетными учреждениями			001	89
Учреждения по внешкольной работе с детьми		4230000		222422,1
Обеспечение деятельности подведомственных учреждений		4239900		222422,1
Выполнение функций бюджетными учреждениями			001	219112,9
Субсидии некоммерческим организациям			019	3309,3
Мероприятия в области образования		4360000		64791,6
Совершенствование организации питания учащихся в общеобразовательных учреждениях		4361200		48693,4
Выполнение функций бюджетными учреждениями			001	47502,7
Субсидии некоммерческим организациям			019	1190,7
Проведение противоаварийных мероприятий в зданиях государственных и муниципальных общеобразовательных учреждений		4361500		5730
Выполнение функций бюджетными учреждениями			001	5730
Модернизация региональных систем общего образования		4362100		10368,2
Выполнение функций бюджетными учреждениями			001	9189,2
Субсидии некоммерческим организациям			019	1179
Иные безвозмездные и безвозвратные перечисления		5200000		13178,3
Ежемесячное денежное вознаграждение за классное руководство		5200900		13178,3
Выполнение функций бюджетными учреждениями			001	12956,4
Субсидии некоммерческим организациям			019	221,9
Финансовое обеспечение расходных обязательств муниципальных образований, возникающих при выполнении государственных полномочий Российской Федерации, субъектов Российской Федерации, переданных для осуществления органам местного самоуправления		5210200		512682,9

1	2	3	4	6
Федерации, переданных для осуществления органам местного самоуправления				
Нормативное подушевое финансирование муниципальных общеобразовательных учреждений		5210214		512682,9
Выполнение функций бюджетными учреждениями			001	505512,9
Субсидии некоммерческим организациям			019	7170
Начальное профессиональное образование	0703			5503,6
Учебно-методические кабинеты, централизованные бухгалтерии, группы хозяйственного обслуживания, учебные фильмотеки, межшкольные учебно-производственные комбинаты, логопедические пункты		4520000		5503,6
Обеспечение деятельности подведомственных учреждений		4529900		5503,6
Выполнение функций бюджетными учреждениями			001	5503,6
Молодежная политика и оздоровление детей	0707			20312,4
Организационно-воспитательная работа с молодежью		4310000		8813,7
Проведение мероприятий для детей и молодежи		4310100		8598,5
Выполнение функций бюджетными учреждениями			001	8598,5
Вознаграждение для участников конкурса «Карьера»		4310200		59,5
Выполнение функций бюджетными учреждениями			001	59,5
Премия для поддержки талантливой и социально активной молодежи		4310300		155,7
Выполнение функций бюджетными учреждениями			001	155,7
Мероприятия по проведению оздоровительной кампании детей		4320000		11498,7
Оздоровление детей		4320200		11498,7
Субсидии некоммерческим организациям			019	12,4
Выполнение функций органами местного самоуправления			500	11486,3
Другие вопросы в области образования	0709			73608,4
Руководство и управление в сфере установленных функций органов государственной власти субъектов Российской Федерации и органов местного самоуправления		0020000		12203,4
Центральный аппарат		0020400		12203,4
Выполнение функций органами местного самоуправления			500	12203,4
Учреждения, обеспечивающие предоставление услуг в сфере образования		4350000		7303,8
Обеспечение деятельности подведомственных учреждений		4359900		7303,8
Выполнение функций бюджетными учреждениями			001	7303,8
Мероприятия в области образования		4360000		5870
Государственная поддержка в сфере образования		4360100		2620
Выполнение функций бюджетными учреждениями			001	2620
Проведение мероприятий для детей и молодежи		4360900		3250
Выполнение функций органами местного самоуправления			500	3250
Учебно-методические кабинеты, централизованные бухгалтерии, группы хозяйственного обслуживания, учебные фильмотеки, межшкольные учебно-производственные комбинаты, логопедические пункты		4520000		33263,2
Обеспечение деятельности подведомственных учреждений		4529900		33263,2
Выполнение функций бюджетными учреждениями			001	33263,2
Целевые программы муниципальных образований		7950000		14968
Программа «Дети Костромы» на 2011 - 2013 годы		7950100		611,7
Выполнение функций органами местного самоуправления			500	611,7
Программа «Пропаганда здорового образа жизни и профилактика асоциального поведения подростков и молодежи города Костромы на 2008-2011 годы»		7950500		619,3
Выполнение функций органами местного самоуправления			500	619,3

1	2	3	4	6
Программа «Развитие дошкольного образования в городе Костроме в период с 2008 по 2011 год»		7950700		11379
Бюджетные инвестиции			003	8604
Выполнение функций органами местного самоуправления			500	2775
Программа «Безопасное материнство – здоровье будущей мамы на 2010-2013 годы»		7951000		100
Выполнение функций органами местного самоуправления			500	100
Программа «Развитие системы образования в городе Костроме в период с 2011 по 2013 год»		7951100		2258
Субсидии некоммерческим организациям			019	8,8
Выполнение функций органами местного самоуправления			500	2249,2
Культура, кинематография	0800			72559,3
Культура	0801			57456,7
Учреждения культуры и мероприятия в сфере культуры и кинематографии		4400000		6570,3
Комплектование книжных фондов библиотек муниципальных образований		4400200		248,6
Выполнение функций бюджетными учреждениями			001	248,6
Обеспечение деятельности подведомственных учреждений		4409900		6321,7
Выполнение функций бюджетными учреждениями			001	6321,7
Музеи и постоянные выставки		4410000		2135,5
Обеспечение деятельности подведомственных учреждений		4419900		2135,5
Выполнение функций бюджетными учреждениями			001	2135,5
Библиотеки		4420000		19988,2
Обеспечение деятельности подведомственных учреждений		4429900		19988,2
Выполнение функций бюджетными учреждениями			001	19988,2
Театры, цирки, концертные и другие организации исполнительских искусств		4430000		26816,8
Обеспечение деятельности подведомственных учреждений		4439900		26816,8
Выполнение функций бюджетными учреждениями			001	24054,7
Субсидии некоммерческим организациям			019	2762,1
Мероприятия в сфере культуры, кинематографии		4500000		1945,9
Государственная поддержка в сфере культуры, кинематографии		4508500		1945,9
Прочие расходы			013	1945,9
Кинематография	0802			783,1
Мероприятия в сфере культуры, кинематографии		4500000		783,1
Государственная поддержка в сфере культуры, кинематографии		4508500		783,1
Субсидии юридическим лицам			006	783,1
Другие вопросы в области культуры, кинематографии	0804			14319,5
Руководство и управление в сфере установленных функций органов государственной власти субъектов Российской Федерации и органов местного самоуправления		0020000		7965,7
Центральный аппарат		0020400		7965,7
Выполнение функций органами местного самоуправления			500	7965,7
Учебно-методические кабинеты, централизованные бухгалтерии, группы хозяйственного обслуживания, учебные фильмотеки, межшкольные учебно-производственные комбинаты, логопедические пункты		4520000		5615,4
Обеспечение деятельности подведомственных учреждений		4529900		5615,4
Выполнение функций бюджетными учреждениями			001	5615,4
Целевые программы муниципальных образований		7950000		738,4
Программа «Дети Костромь» на 2011 – 2013 годы		7950100		216,5
Выполнение функций органами местного самоуправления			500	216,5
Программа «Пропаганда здорового образа жизни и профилактика асоциального поведения подростков и молодежи города Костромь на 2008-2011 годы»		7950500		221,9

1	2	3	4	6
Выполнение функций органами местного самоуправления			500	221,9
Программа «Развитие туризма в городе Костроме на 2011-2014 годы»		7951400		300
Выполнение функций органами местного самоуправления			500	300
Здравоохранение	0900			525966,8
Стационарная медицинская помощь	0901			83081,8
Бюджетные инвестиции в объекты капитального строительства, не включенные в целевые программы		1020000		1722,4
Бюджетные инвестиции в объекты капитального строительства собственности муниципальных образований		1020102		1722,4
Бюджетные инвестиции			003	1722,4
Больницы, клиники, госпитали, медико-санитарные части		47000000		25165,9
Обеспечение деятельности подведомственных учреждений		47099000		25165,9
Выполнение функций бюджетными учреждениями			001	25165,9
Родильные дома		47600000		5326,9
Обеспечение деятельности подведомственных учреждений		47699000		5326,9
Выполнение функций бюджетными учреждениями			001	5326,9
Финансовое обеспечение расходных обязательств муниципальных образований, возникающих при выполнении государственных полномочий Российской Федерации, субъектов Российской Федерации, переданных для осуществления органам местного самоуправления		52102000		50866,6
Осуществление государственных полномочий по организации оказания специализированной медицинской помощи		52102066		50866,6
Выполнение функций бюджетными учреждениями			001	50866,6
Амбулаторная помощь	0902			28067,6
Поликлиники, амбулатории, диагностические центры		47100000		28067,6
Обеспечение деятельности подведомственных учреждений		47199000		28067,6
Выполнение функций бюджетными учреждениями			001	22504,7
Субсидии некоммерческим организациям			019	5562,9
Скорая медицинская помощь	0904			121401,7
Станции скорой и неотложной помощи		47700000		108284,5
Обеспечение деятельности подведомственных учреждений		47799000		108284,5
Выполнение функций бюджетными учреждениями			001	108284,5
Иные безвозмездные и безвозвратные перечисления		52000000		13117,2
Денежные выплаты медицинскому персоналу фельдшерско-акушерских пунктов, врачам, фельдшерам и медицинским сестрам скорой медицинской помощи		52018000		13117,2
Выполнение функций бюджетными учреждениями			001	13117,2
Санаторно-оздоровительная помощь	0905			1293,1
Санатории для детей и подростков		47400000		1293,1
Обеспечение деятельности подведомственных учреждений		47499000		1293,1
Выполнение функций бюджетными учреждениями			001	1293,1
Другие вопросы в области здравоохранения	0909			292122,6
Руководство и управление в сфере установленных функций органов государственной власти субъектов Российской Федерации и органов местного самоуправления		00200000		6535,7
Центральный аппарат		00204000		6535,7
Выполнение функций органами местного самоуправления			500	6535,7
Реализация региональных программ модернизации здравоохранения субъектов Российской Федерации и программ модернизации федеральных государственных учреждений		09600000		3727,4
Реализация программы модернизации здравоохранения субъектов Российской Федерации в части укрепления материально-технической базы медицинских учреждений		09601000		3727,4

ОФИЦИАЛЬНО

ОФИЦИАЛЬНЫЙ САЙТ ДУМЫ ГОРОДА КОСТРОМЫ www.duma-kostroma.ru

1	2	3	4	6
Выполнение функций бюджетными учреждениями			001	3727,4
Учебно-методические кабинеты, централизованные бухгалтерии, группы хозяйственного обслуживания, учебные фильмотеки, межшкольные учебно-производственные комбинаты, логопедические пункты		45200000		7848,6
Обеспечение деятельности подведомственных учреждений		45299000		7848,6
Выполнение функций бюджетными учреждениями			001	7848,6
Учреждения, обеспечивающие предоставление услуг в сфере здравоохранения		46900000		3419,7
Обеспечение деятельности подведомственных учреждений		46999000		3419,7
Выполнение функций бюджетными учреждениями		0	001	3419,7
Реализация государственных функций в области здравоохранения		48500000		821,9
Мероприятия в области здравоохранения		48597000		821,9
Прочие расходы			013	821,9
Территориальная программа обязательного медицинского страхования		77100000		269752
Одноканальное финансирование учреждений здравоохранения через систему обязательного медицинского страхования		77102000		269752
Иные межбюджетные трансферты			017	269752
Целевые программы муниципальных образований		79500000		17,3
Программа «Пропаганда здорового образа жизни и профилактика асоциального поведения подростков и молодежи города Костромы на 2008-2011 годы»		7950500		7
Мероприятия города Костромы в области здравоохранения			579	7
Программа «Безопасное материнство – здоровье будущей мамы на 2010-2013 годы»		7951000		10,3
Мероприятия города Костромы в области здравоохранения			579	10,3
Социальная политика	1000			136217,4
Пенсионное обеспечение	1001			9400
Доплаты к пенсиям, дополнительное пенсионное обеспечение		4910000		9400
Доплаты к пенсиям государственных служащих субъектов Российской Федерации и муниципальных служащих		4910100		9400
Социальные выплаты			005	9400
Социальное обеспечение населения	1003			126817,4
Федеральные целевые программы		1000000		7332,3
Федеральная целевая программа «Жилище» на 2011-2015 годы»		1008800		7332,3
Подпрограмма «Обеспечение жильем молодых семей»		1008820		7332,3
Субсидии на обеспечение жильем			501	7332,3
Федеральная целевая программа «Жилище» на 2002-2010 годы		1040000		16891,2
Подпрограмма «Обеспечение жильем молодых семей»		1040200		16891,2
Субсидии на обеспечение жильем молодых семей			501	16891,2
Меры социальной поддержки жителям города Костромы		5130000		3847,7
Меры социальной поддержки почетным гражданам города Костромы		5130100		1453,7
Социальные выплаты			005	1243,8
Субсидии юридическим лицам			006	207,4
Выполнение функций органами местного самоуправления			500	2,5
Частичная компенсация расходов на оплату жилых помещений и коммунальных услуг председателям коллегиальных органов территориального общественного самоуправления		5130200		530
Выполнение функций органами местного самоуправления			500	530
Стипендия Администрации города Костромы имени Н.С. Тихомирова		5130300		24
Выполнение функций органами местного самоуправления			500	24
Оплата расходов на приобретение дорогостоящих лекарственных средств или проведение дорогостоящего обследования		5130400		1840
Прочие расходы			013	1840
Реализация государственных функций в области социальной политики		5140000		86480

1	2	3	4	6
Мероприятия в области социальной политики		5140100		86480
Частичная оплата населению стоимости услуг по отоплению и горячему водоснабжению		5140101		85744
Субсидии юридическим лицам			006	83744
Выполнение функций органами местного самоуправления			500	2000
Частичная оплата населению стоимости услуг холодного водоснабжения и стоимости холодной воды для приготовления горячей воды		5140102		256
Выполнение функций органами местного самоуправления			500	256
Меры социальной поддержки участникам общественных объединений ветеранов		5140103		480
Социальные выплаты			005	480
Региональные целевые программы		5220000		4666,2
Региональная целевая программа «Обеспечение жильем молодых семей на 2011-2015 годы»		5227300		4666,2
Субсидии на обеспечение жильем молодых семей			501	4666,2
Целевые программы муниципальных образований		7950000		7600
Программа «Обеспечение жильем молодых семей на 2011 – 2015 годы»		7950400		7600
Выполнение функций органами местного самоуправления			500	7600
Физическая культура и спорт	1100			15895,1
Физическая культура	1101			9865,8
Центры спортивной подготовки (сборные команды)		4820000		9865,8
Обеспечение деятельности подведомственных учреждений		4829900		9865,8
Выполнение функций бюджетными учреждениями			001	9865,8
Другие вопросы в области физической культуры и спорта	1105			6029,3
Руководство и управление в сфере установленных функций органов государственной власти субъектов Российской Федерации и органов местного самоуправления		0020000		2933,2
Центральный аппарат		0020400		2933,2
Выполнение функций органами местного самоуправления			500	2933,2
Учебно-методические кабинеты, централизованные бухгалтерии, группы хозяйственного обслуживания, учебные фильмотеки, межшкольные учебно-производственные комбинаты, логопедические пункты		4520000		1459
Обеспечение деятельности подведомственных учреждений		4529900		1459
Выполнение функций бюджетными учреждениями			001	1459
Целевые программы муниципальных образований		7950000		1637,1
Программа «Развитие физической культуры и спорта в городе Костроме на 2011-2014 годы»		7951300		1637,1
Выполнение функций органами местного самоуправления			500	1637,1
Средства массовой информации	1200			1112,5
Периодическая печать и издательства	1202			1112,5
Периодические издания, учрежденные органами законодательной и исполнительной власти		4570000		1112,5
Возмещение расходов по опубликованию муниципальных правовых актов и иной официальной информации		4570200		1112,5
Субсидии юридическим лицам			006	1112,5
Обслуживание государственного и муниципального долга	1300			59991,8
Обслуживание государственного внутреннего и муниципального долга	1301			59991,8
Процентные платежи по долговым обязательствам		0650000		59991,8
Процентные платежи по муниципальному долгу		0650300		59991,8
Прочие расходы			013	59991,8
ИТОГО РАСХОДОВ				4591665,8

7) приложение 5 «Ведомственная структура расходов бюджета города Костромы на 2011 год» изложить в следующей редакции:

«Приложение 5
к решению Думы города Костромы
от 16 декабря 2010 года № 53
(в редакции решения Думы города Костромы
от 20 октября 2011 года № 232)

**Ведомственная структура расходов
бюджета города Костромы на 2011 год**

Наименования главных распорядителей средств бюджета города Костромы, раздела, подраздела, целевой статьи и вида расходов классификации расходов бюджетов Российской Федерации	Коды классификации расходов бюджетов Российской Федерации					Сумма, тысяч рублей
	Главный распорядитель	Раздел	Подраздел	Целевая статья	Вид расходов	
1	2	3	4	5	6	8
Управление культуры, туризма, спорта и работы с молодежью Администрации города Костромы	058					175628,2
Общегосударственные вопросы	058	01				528,2
Другие общегосударственные вопросы	058	01	13			528,2
Реализация государственных функций, связанных с общегосударственным управлением	058	01	13	0920000		528,2
Выполнение других обязательств государства	058	01	13	0920300		528,2
Прочие обязательства, связанные с исполнением функций органов местного самоуправления	058	01	13	0920301		481,2
Выполнение функций органами местного самоуправления	058	01	13	0920301	500	481,2
Муниципальная премия имени академика Д.С. Лихачева	058	01	13	0920304		47
Выполнение функций органами местного самоуправления	058	01	13	0920304	500	47
Национальная экономика	058	04				106,1
Другие вопросы в области национальной экономики	058	04	12			106,1
Целевые программы муниципальных образований	058	04	12	7950000		106,1
Программа «Содействие развитию субъектов малого и среднего предпринимательства в городе Костроме на 2010-2012 годы»	058	04	12	7950600		106,1
Выполнение функций органами местного самоуправления	058	04	12	7950600	500	106,1
Образование	058	07				93741,3
а. Общее образование	058	07	02			86765,1
Учреждения по внешкольной работе с детьми	058	07	02	4230000		86765,1
Обеспечение деятельности подведомственных учреждений	058	07	02	4239900		86765,1
Выполнение функций бюджетными учреждениями	058	07	02	4239900	001	83455,9
Субсидии некоммерческим организациям	058	07	02	4239900	019	3309,2
Молодежная политика и оздоровление детей	058	07	07			6976,2
Организационно-воспитательная работа с молодежью	058	07	07	4310000		4269,2
Проведение мероприятий для детей и молодежи	058	07	07	4310100		4054
Выполнение функций бюджетными учреждениями	058	07	07	4310100	001	4054
Вознаграждение для участников конкурса «Карьера»	058	07	07	4310200		59,5
Выполнение функций бюджетными учреждениями	058	07	07	4310200	001	59,5
Премия для поддержки талантливой и социально активной молодежи	058	07	07	4310300		155,7
Выполнение функций бюджетными учреждениями	058	07	07	4310300	001	155,7
Мероприятия по проведению оздоровительной кампании детей	058	07	07	4320000		2707
Оздоровление детей	058	07	07	4320200		2707
Выполнение функций органами местного самоуправления	058	07	07	4320200	500	2707
Культура, кинематография	058	08				72338,4
Культура	058	08	01			57235,8
Учреждения культуры и мероприятия в сфере культуры и кинематографии	058	08	01	4400000		6570,3
Комплектование книжных фондов библиотек муниципальных образований	058	08	01	4400200		248,6

1	2	3	4	5	6	8
Выполнение функций бюджетными учреждениями	058	08	01	4400200	001	248,6
Обеспечение деятельности подведомственных учреждений	058	08	01	4409900		6321,7
Выполнение функций бюджетными учреждениями	058	08	01	4409900	001	6321,7
Музеи и постоянные выставки	058	08	01	4410000		2135,5
Обеспечение деятельности подведомственных учреждений	058	08	01	4419900		2135,5
Выполнение функций бюджетными учреждениями	058	08	01	4419900	001	2135,5
Библиотеки	058	08	01	4420000		19803,8
Обеспечение деятельности подведомственных учреждений	058	08	01	4429900		19803,8
Выполнение функций бюджетными учреждениями	058	08	01	4429900	001	19803,8
Театры, цирки, концертные и другие организации исполнительских искусств	058	08	01	4430000		26780,3
Обеспечение деятельности подведомственных учреждений	058	08	01	4439900		26780,3
Выполнение функций бюджетными учреждениями	058	08	01	4439900	001	24018,2
Субсидии некоммерческим организациям	058	08	01	4439900	019	2762,1
Мероприятия в сфере культуры, кинематографии	058	08	01	4500000		1945,9
Государственная поддержка в сфере культуры, кинематографии	058	08	01	4508500		1945,9
Прочие расходы	058	08	01	4508500	013	1945,9
Кинематография	058	08	02			783,1
Мероприятия в сфере культуры, кинематографии	058	08	02	4500000		783,1
Государственная поддержка в сфере культуры, кинематографии	058	08	02	4508500		783,1
Субсидии юридическим лицам	058	08	02	4508500	006	783,1
Другие вопросы в области культуры, кинематографии	058	08	04			14319,5
Руководство и управление в сфере установленных функций органов государственной власти субъектов Российской Федерации и органов местного самоуправления	058	08	04	0020000		7965,7
Центральный аппарат	058	08	04	0020400		7965,7
Выполнение функций органами местного самоуправления	058	08	04	0020400	500	7965,7
Учебно-методические кабинеты, централизованные бухгалтерии, группы хозяйственного обслуживания, учебные фильмотеки, межшкольные учебно-производственные комбинаты, логопедические пункты	058	08	04	4520000		5615,4
Обеспечение деятельности подведомственных учреждений	058	08	04	4529900		5615,4
Выполнение функций бюджетными учреждениями	058	08	04	4529900	001	5615,4
Целевые программы муниципальных образований	058	08	04	7950000		738,4
Программа «Дети Костромы» на 2011-2013 годы	058	08	04	7950100		216,5
Выполнение функций органами местного самоуправления	058	08	04	7950100	500	216,5
Программа «Пропаганда здорового образа жизни и профилактика асоциального поведения подростков и молодежи города Костромы на 2008-2011 годы»	058	08	04	7950500		221,9
Выполнение функций органами местного самоуправления	058	08	04	7950500	500	221,9
Программа «Развитие туризма в городе Костроме на 2011-2014 годы»	058	08	04	7951400		300
Выполнение функций органами местного самоуправления	058	08	04	7951400	500	300
Физическая культура и спорт	058	11				8914,2
Физическая культура	058	11	01			7850,9
Центры спортивной подготовки (сборные команды)	058	11	01	4820000		7850,9
Обеспечение деятельности подведомственных учреждений	058	11	01	4829900		7850,9
Выполнение функций бюджетными учреждениями	058	11	01	4829900	001	7850,9
Другие вопросы в области физической культуры и спорта	058	11	05			1063,3
Целевые программы муниципальных образований	058	11	05	7950000		1063,3

ОФИЦИАЛЬНО

ОФИЦИАЛЬНЫЙ САЙТ ДУМЫ ГОРОДА КОСТРОМЫ www.duma-kostroma.ru

1	2	3	4	5	6	8
Программа «Развитие физической культуры и спорта в городе Костроме на 2011-2014 годы»	058	11	05	7951300		1063,3
Выполнение функций органами местного самоуправления	058	11	05	7951300	500	1063,3
Управление здравоохранения Администрации города Костромы	061					500036,7
Общегосударственные вопросы	061	01				687,8
Другие общегосударственные вопросы	061	01	13			687,8
Учреждения по обеспечению хозяйственного обслуживания	061	01	13	0930000		687,8
Обеспечение деятельности подведомственных учреждений	061	01	13	0939900		687,8
Выполнение функций бюджетными учреждениями	061	01	13	0939900	001	687,8
Здравоохранение	061	09				497508,9
Стационарная медицинская помощь	061	09	01			61095,4
Больницы, клиники, госпитали, медико-санитарные части	061	09	01	4700000		9985,3
Обеспечение деятельности подведомственных учреждений	061	09	01	4709900		9985,3
Выполнение функций бюджетными учреждениями	061	09	01	4709900	001	9985,3
Родильные дома	061	09	01	4760000		243,5
Обеспечение деятельности подведомственных учреждений	061	09	01	4769900		243,5
Выполнение функций бюджетными учреждениями	061	09	01	4769900	001	243,5
Финансовое обеспечение расходных обязательств муниципальных образований, возникающих при выполнении государственных полномочий Российской Федерации, субъектов Российской Федерации, переданных для осуществления органам местного самоуправления	061	09	01	5210200		50866,6
Осуществление государственных полномочий по организации оказания специализированной медицинской помощи	061	09	01	5210206		50866,6
Выполнение функций бюджетными учреждениями	061	09	01	5210206	001	50866,6
Амбулаторная помощь	061	09	02			26980
Поликлиники, амбулатории, диагностические центры	061	09	02	4710000		26980
Обеспечение деятельности подведомственных учреждений	061	09	02	4719900		26980
Выполнение функций бюджетными учреждениями	061	09	02	4719900	001	21417,1
Субсидии некоммерческим организациям	061	09	02	4719900	019	5562,9
Скорая медицинская помощь	061	09	04			120204,2
Станции скорой и неотложной помощи	061	09	04	4770000		107087
Обеспечение деятельности подведомственных учреждений	061	09	04	4779900		107087
Выполнение функций бюджетными учреждениями	061	09	04	4779900	001	107087
Иные безвозмездные и безвозвратные перечисления	061	09	04	5200000		13117,2
Денежные выплаты медицинскому персоналу фельдшерско-акушерских пунктов, врачам, фельдшерам и медицинским сестрам скорой медицинской помощи	061	09	04	5201800		13117,2
Выполнение функций бюджетными учреждениями	061	09	04	5201800	001	13117,2
Санаторно-оздоровительная помощь	061	09	05			834,1
Санатории для детей и подростков	061	09	05	4740000		834,1
Обеспечение деятельности подведомственных учреждений	061	09	05	4749900		834,1
Выполнение функций бюджетными учреждениями	061	09	05	4749900	001	834,1
Другие вопросы в области здравоохранения	061	09	09			288395,2
Руководство и управление в сфере установленных функций органов государственной власти субъектов Российской Федерации и органов местного самоуправления	061	09	09	0020000		6535,7
Центральный аппарат	061	09	09	0020400		6535,7
Выполнение функций органами местного самоуправления	061	09	09	0020400	500	6535,7

1	2	3	4	5	6	8
Учебно-методические кабинеты, централизованные бухгалтерии, группы хозяйственного обслуживания, учебные фильмотеки, межшкольные учебно-производственные комбинаты, логопедические пункты	061	09	09	4520000		7848,6
Обеспечение деятельности подведомственных учреждений	061	09	09	4529900		7848,6
Выполнение функций бюджетными учреждениями	061	09	09	4529900	001	7848,6
Учреждения, обеспечивающие предоставление услуг в сфере здравоохранения	061	09	09	4690000		3419,7
Обеспечение деятельности подведомственных учреждений	061	09	09	4699900		3419,7
Выполнение функций бюджетными учреждениями	061	09	09	4699900	001	3419,7
Реализация государственных функций в области здравоохранения	061	09	09	4850000		821,9
Мероприятия в области здравоохранения	061	09	09	4859700		821,9
Прочие расходы	061	09	09	4859700	013	821,9
Территориальная программа обязательного медицинского страхования	061	09	09	7710000		269752
Одноканальное финансирование учреждений здравоохранения через систему обязательного медицинского страхования	061	09	09	7710200		269752
Иные межбюджетные трансферты	061	09	09	7710200	017	269752
Целевые программы муниципальных образований	061	09	09	7950000		17,3
Программа «Пропаганда здорового образа жизни и профилактика асоциального поведения подростков и молодежи города Костромы на 2008-2011 годы»	061	09	09	7950500		7
Мероприятия города Костромы в области здравоохранения	061	09	09	7950500	579	7
Программа «Безопасное материнство – здоровье будущей мамы на 2010-2013 годы»	061	09	09	7951000		10,3
Мероприятия города Костромы в области здравоохранения	061	09	09	7951000	579	10,3
Социальная политика	061	10				1840
Социальное обеспечение населения	061	10	03			1840
Меры социальной поддержки жителям города Костромы	061	10	03	5130000		1840
Оплата расходов на приобретение дорогостоящих лекарственных средств или проведение дорогостоящего обследования	061	10	03	5130400		1840
Прочие расходы	061	10	03	5130400	013	1840
Управление образования Администрации города Костромы	073					1531019,7
Образование	073	07				1531019,7
Дошкольное образование	073	07	01			602079
Детские дошкольные учреждения	073	07	01	4200000		597664,5
Реализация комплексных программ поддержки развития дошкольных образовательных учреждений в субъектах Российской Федерации	073	07	01	4200100		1896,4
Выполнение функций бюджетными учреждениями	073	07	01	4200100	001	1896,4
Обеспечение деятельности подведомственных учреждений	073	07	01	4209900		595768,1
Выполнение функций бюджетными учреждениями	073	07	01	4209900	001	584947,3
Субсидии юридическим лицам	073	07	01	4209900	006	10820,8
Финансовое обеспечение расходных обязательств муниципальных образований, возникающих при выполнении государственных полномочий Российской Федерации, субъектов Российской Федерации, переданных для осуществления органам местного самоуправления	073	07	01	5210200		3389,8
Расходы по воспитанию и обучению детей-инвалидов в муниципальных образовательных учреждениях	073	07	01	5210210		3389,8
Выполнение функций бюджетными учреждениями	073	07	01	5210210	001	3389,8
Региональные целевые программы	073	07	01	5220000		1024,7

1	2	3	4	5	6	8
Региональная целевая программа «Развитие системы образования Костромской области в 2010-2013 годах»	073	07	01	5225300		1024,7
Подпрограмма «Развитие дошкольного образования в Костромской области»	073	07	01	5225301		1024,7
Выполнение функций бюджетными учреждениями	073	07	01	5225301	001	1024,7
Общее образование	073	07	02			851349
Школы-детские сады, школы начальные, неполные средние и средние	073	07	02	4210000		157556,7
Обеспечение деятельности подведомственных учреждений	073	07	02	4219900		157556,7
Выполнение функций бюджетными учреждениями	073	07	02	4219900	001	155523,9
Субсидии некоммерческим организациям	073	07	02	4219900	019	2032,8
Учреждения по внешкольной работе с детьми	073	07	02	4230000		108869,5
Обеспечение деятельности подведомственных учреждений	073	07	02	4239900		108869,5
Выполнение функций бюджетными учреждениями	073	07	02	4239900	001	108869,5
Мероприятия в области образования	073	07	02	4360000		59061,6
Совершенствование организации питания учащихся в общеобразовательных учреждениях	073	07	02	4361200		48693,4
Выполнение функций бюджетными учреждениями	073	07	02	4361200	001	47502,7
Субсидии некоммерческим организациям	073	07	02	4361200	019	1190,7
Модернизация региональных систем общего образования	073	07	02	4362100		10368,2
Выполнение функций бюджетными учреждениями	073	07	02	4362100	001	9189,2
Субсидии некоммерческим организациям	073	07	02	4362100	019	1179
Иные безвозмездные и безвозвратные перечисления	073	07	02	5200000		13178,3
Ежемесячное денежное вознаграждение за классное руководство	073	07	02	5200900		13178,3
Выполнение функций бюджетными учреждениями	073	07	02	5200900	001	12956,4
Субсидии некоммерческим организациям	073	07	02	5200900	019	221,9
Финансовое обеспечение расходных обязательств муниципальных образований, возникающих при выполнении государственных полномочий Российской Федерации, субъектов Российской Федерации, переданных для осуществления органам местного самоуправления	073	07	02	5210200		512682,9
Нормативное подушевое финансирование муниципальных общеобразовательных учреждений	073	07	02	5210214		512682,9
Выполнение функций бюджетными учреждениями	073	07	02	5210214	001	505512,9
Субсидии некоммерческим организациям	073	07	02	5210214	019	7170
Начальное профессиональное образование	073	07	03			5443,6
Учебно-методические кабинеты, централизованные бухгалтерии, группы хозяйственного обслуживания, учебные фильмотеки, межшкольные учебно-производственные комбинаты, логопедические пункты	073	07	03	4520000		5443,6
Обеспечение деятельности подведомственных учреждений	073	07	03	4529900		5443,6
Выполнение функций бюджетными учреждениями	073	07	03	4529900	001	5443,6
Молодежная политика и оздоровление детей	073	07	07			7492,2
Мероприятия по проведению оздоровительной кампании детей	073	07	07	4320000		7492,2
Оздоровление детей	073	07	07	4320200		7492,2
Выполнение функций органами местного самоуправления	073	07	07	4320200	500	7479,8
Субсидии некоммерческим организациям	073	07	07	4320200	019	12,4
Другие вопросы в области образования	073	07	09			64655,9
Руководство и управление в сфере установленных функций органов	073	07	09	0020000		12203,4
государственной власти субъектов Российской Федерации и органов местного самоуправления						
Центральный аппарат	073	07	09	0020400		12203,4
Выполнение функций органами местного самоуправления	073	07	09	0020400	500	12203,4
Учреждения, обеспечивающие предоставление услуг в сфере образования	073	07	09	4350000		7303,8
Обеспечение деятельности подведомственных учреждений	073	07	09	4359900		7303,8
Выполнение функций бюджетными учреждениями	073	07	09	4359900	001	7303,8
Мероприятия в области образования	073	07	09	4360000		5870
Государственная поддержка в сфере образования	073	07	09	4360100		2620
Выполнение функций бюджетными учреждениями	073	07	09	4360100	001	2620
Проведение мероприятий для детей и молодежи	073	07	09	4360900		3250
Выполнение функций органами местного самоуправления	073	07	09	4360900	500	3250
Учебно-методические кабинеты, централизованные бухгалтерии, группы хозяйственного обслуживания, учебные фильмотеки, межшкольные учебно-производственные комбинаты, логопедические пункты	073	07	09	4520000		33263,2
Обеспечение деятельности подведомственных учреждений	073	07	09	4529900		33263,2
Выполнение функций бюджетными учреждениями	073	07	09	4529900	001	33263,2
Целевые программы муниципальных образований	073	07	09	7950000		6015,5
Программа «Дети Костромы» на 2011-2013 годы	073	07	09	7950100		455
Выполнение функций органами местного самоуправления	073	07	09	7950100	500	455
Программа «Пропаганда здорового образа жизни и профилактика асоциального поведения подростков и молодежи города Костромы на 2008-2011 годы»	073	07	09	7950500		427,5
Выполнение функций органами местного самоуправления	073	07	09	7950500	500	427,5
Программа «Развитие дошкольного образования в городе Костроме в период с 2008 по 2011 год»	073	07	09	7950700		2775
Выполнение функций органами местного самоуправления	073	07	09	7950700	500	2775
Программа «Безопасное материнство – здоровье будущей мамы на 2010-2013 годы»	073	07	09	7951000		100
Выполнение функций органами местного самоуправления	073	07	09	7951000	500	100
Программа «Развитие системы образования в городе Костроме в период с 2011 по 2013 год»	073	07	09	7951100		2258
Выполнение функций органами местного самоуправления	073	07	09	7951100	500	2249,2
Субсидии некоммерческим организациям	073	07	09	7591100	019	8,8
Управление финансов, экономики, мобилизации доходов и муниципального заказа Администрации города Костромы	092					131939
Общегосударственные вопросы	092	01				48634,7
Обеспечение деятельности финансовых, налоговых и таможенных органов и органов финансового (финансово-бюджетного) надзора	092	01	06			38134,7
Руководство и управление в сфере установленных функций органов государственной власти субъектов Российской Федерации и органов местного самоуправления	092	01	06	0020000		37640,5
Центральный аппарат	092	01	06	0020400		37640,5
Выполнение функций органами местного самоуправления	092	01	06	0020400	500	37640,5
Финансовое обеспечение расходных обязательств муниципальных образований, возникающих при выполнении государственных полномочий Российской Федерации, субъектов Российской Федерации, переданных для осуществления органам местного самоуправления	092	01	06	5210200		494,2

ОФИЦИАЛЬНО

ОФИЦИАЛЬНЫЙ САЙТ ДУМЫ ГОРОДА КОСТРОМЫ www.duma-kostroma.ru

1	2	3	4	5	6	8
Осуществление государственных полномочий по решению вопросов в сфере трудовых отношений	092	01	06	5210207		467,8
Выполнение функций органами местного самоуправления	092	01	06	5210207	500	467,8
Осуществление государственных полномочий по составлению протоколов об административных правонарушениях	092	01	06	5210213		26,4
Выполнение функций органами местного самоуправления	092	01	06	5210213	500	26,4
Резервные фонды	092	01	11			5000
Резервные фонды	092	01	11	0700000		5000
Резервные фонды местных администраций	092	01	11	0700500		5000
Прочие расходы	092	01	11	0700500	013	5000
Другие общегосударственные вопросы	092	01	13			5500
Реализация государственных функций, связанных с общегосударственным управлением	092	01	13	0920000		5500
Выполнение других обязательств государства	092	01	13	0920300		5500
Прочие обязательства, связанные с исполнением функций органов местного самоуправления	092	01	13	0920301		5500
Выполнение функций органами местного самоуправления	092	01	13	0920301	500	5500
Жилищно-коммунальное хозяйство	092	05				23312,5
Коммунальное хозяйство	092	05	02			19272,5
Поддержка коммунального хозяйства	092	05	02	3610000		19272,5
Исполнение судебных решений	092	05	02	3610202		7806,3
Выполнение функций органами местного самоуправления	092	05	02	3610202	500	7806,3
Мероприятия в области коммунального хозяйства	092	05	02	3610500		11466,2
Оплата за ремонт объектов коммунальной инфраструктуры	092	05	02	3610501		11466,2
Выполнение функций органами местного самоуправления	092	05	02	3610501	500	11466,2
Благоустройство	092	05	03			4040
Дорожное хозяйство	092	05	03	3150000		4040
Поддержка дорожного хозяйства	092	05	03	3150200		4040
Ремонт автомобильных дорог (исполнительный лист)	092	05	03	3150217		4040
Выполнение функций органами местного самоуправления	092	05	03	3150217	500	4040
Обслуживание государственного и муниципального долга	092	13				59991,8
Обслуживание государственного внутреннего и муниципального долга	092	13	01			59991,8
Процентные платежи по долговым обязательствам	092	13	01	0650000		59991,8
Процентные платежи по муниципальному долгу	092	13	01	0650300		59991,8
Прочие расходы	092	13	01	0650300	013	59991,8
Управление городского пассажирского транспорта и дорожного хозяйства Администрации города Костромы	103					284628,8
Национальная экономика	103	04				91063,2
Транспорт	103	04	08			91063,2
Руководство и управление в сфере установленных функций органов государственной власти субъектов Российской Федерации и органов местного самоуправления	103	04	08	0020000		5963,2
Центральный аппарат	103	04	08	0020400		5963,2
Выполнение функций органами местного самоуправления	103	04	08	0020400	500	5963,2
Автомобильный транспорт	103	04	08	3030000		39700
Отдельные мероприятия в области автомобильного транспорта	103	04	08	3030200		39700
Взнос в уставный капитал нового транспортного предприятия	103	04	08	3030202		3000
Взнос в уставный капитал	103	04	08	3030202	530	3000
Субсидии на покрытие убытков	103	04	08	3030203		36700
Субсидии юридическим лицам	103	04	08	3030203	006	36700
Другие виды транспорта	103	04	08	3170000		45400
Субсидии на проведение отдельных мероприятий по другим видам транспорта	103	04	08	3170100		45400
Приобретение подвижного состава	103	04	08	3170103		23900
Бюджетные инвестиции	103	04	08	3170103	003	23900

1	2	3	4	5	6	8
Субсидии на покрытие убытков	103	04	08	3170104		21500
Субсидии юридическим лицам	103	04	08	3170104	006	21500
Жилищно-коммунальное хозяйство	103	05				193565,6
Благоустройство	103	05	03			193565,6
Дорожное хозяйство	103	05	03	3150000		193565,6
Поддержка дорожного хозяйства	103	05	03	3150200		193565,6
Капитальный ремонт и ремонт автомобильных дорог общего пользования административных центров субъектов Российской Федерации и административных центров муниципальных районов Московской и Ленинградской областей	103	05	03	3150206		152410
Выполнение функций органами местного самоуправления	103	05	03	3150206	500	152410
Содержание автомобильных дорог	103	05	03	3150215		15155,6
Субсидии юридическим лицам	103	05	03	3150215	006	15155,6
Субсидии на содержание ливневой канализации	103	05	03	3150216		6000
Субсидии юридическим лицам	103	05	03	3150216	006	6000
Приобретение техники для осуществления дорожной деятельности	103	05	03	3150221		20000
Бюджетные инвестиции	103	05	03	3150221	003	20000
Управление жилищно-коммунального хозяйства и капитального строительства Администрации города Костромы	132					1422269,3
Общегосударственные вопросы	132	01				3438,6
Обеспечение проведения выборов и референдумов	132	01	07			630,9
Руководство и управление в сфере установленных функций органов государственной власти субъектов Российской Федерации и органов местного самоуправления	132	01	07	0020000		630,9
Центральный аппарат	132	01	07	0020400		630,9
Выполнение функций органами местного самоуправления	132	01	07	0020400	500	630,9
Другие общегосударственные вопросы	132	01	13			2807,7
Реализация государственных функций, связанных с общегосударственным управлением	132	01	13	0920000		211,8
Выполнение других обязательств государства	132	01	13	0920300		211,8
Прочие обязательства, связанные с исполнением функций органов местного самоуправления	132	01	13	0920301		211,8
Выполнение функций органами местного самоуправления	132	01	13	0920301	500	211,8
Учреждения по обеспечению хозяйственного обслуживания	132	01	13	0930000		2595,9
Обеспечение деятельности подведомственных учреждений	132	01	13	0939900		2595,9
Выполнение функций бюджетными учреждениями	132	01	13	0939900	001	2595,9
Национальная экономика	132	04				28876
Транспорт	132	04	08			26300
Автомобильный транспорт	132	04	08	3030000		26300
Отдельные мероприятия в области автомобильного транспорта	132	04	08	3030200		26300
Взнос в уставный капитал на приобретение автобусов	132	04	08	3030201		26300
Взнос в уставный капитал	132	04	08	3030201	530	26300
Дорожное хозяйство (дорожные фонды)	132	04	09			2576
Дорожное хозяйство	132	04	09	3150000		2576
Поддержка дорожного хозяйства	132	04	09	3150200		2576
Строительство, модернизация, ремонт и содержание автомобильных дорог общего пользования, в том числе дорог в поселениях (за исключением автомобильных дорог федерального значения)	132	04	09	3150201		2576
Бюджетные инвестиции	132	04	09	3150201	003	2000
Выполнение функций органами местного самоуправления	132	04	09	3150201	500	576
Жилищно-коммунальное хозяйство	132	05				1236717,1
Жилищное хозяйство	132	05	01			230061,8
Обеспечение мероприятий по капитальному ремонту многоквартирных домов и переселению граждан из аварийного жилищного фонда	132	05	01	0980000		183765,1

1	2	3	4	5	6	8
Обеспечение мероприятий по капитальному ремонту многоквартирных домов и переселению граждан из аварийного жилищного фонда за счёт средств, поступивших от государственной корпорации Фонд содействия реформированию жилищно-коммунального хозяйства	132	05	01	0980100		124431,7
Обеспечение мероприятий по капитальному ремонту многоквартирных домов за счёт средств, поступивших от государственной корпорации Фонд содействия реформированию жилищно-коммунального хозяйства	132	05	01	0980101		51237,4
Субсидии юридическим лицам	132	05	01	0980101	006	51237,4
Обеспечение мероприятий по переселению граждан из аварийного жилищного фонда с учетом необходимости развития малоэтажного жилищного строительства за счет средств, поступивших от государственной корпорации - Фонда содействия реформированию жилищно-коммунального хозяйства	132	05	01	0980104		73194,3
Выполнение функций органами местного самоуправления	132	05	01	0980104	500	73194,3
Обеспечение мероприятий по капитальному ремонту многоквартирных домов и переселению граждан из аварийного жилищного фонда за счет средств бюджетов	132	05	01	0980200		59333,4
Обеспечение мероприятий по капитальному ремонту многоквартирных домов за счет средств бюджетов	132	05	01	0980201		23113,5
Субсидии юридическим лицам	132	05	01	0980201	006	23113,5
Обеспечение мероприятий по переселению граждан из аварийного жилищного фонда с учетом необходимости развития малоэтажного жилищного строительства за счет средств бюджетов	132	05	01	0980204		36219,9
Выполнение функций органами местного самоуправления	132	05	01	0980204	500	36219,9
Поддержка жилищного хозяйства	132	05	01	3600000		46296,7
Компенсация выпадающих доходов организациям, предоставляющим населению жилищные услуги по тарифам, не обеспечивающим возмещение издержек	132	05	01	3600100		14300,8
Выполнение функций органами местного самоуправления	132	05	01	3600100	500	14300,8
Ремонт квартир ветеранам и участникам Великой Отечественной войны	132	05	01	3600101		482
Выполнение функций органами местного самоуправления	132	05	01	3600101	500	482
Текущий ремонт жилищного фонда	132	05	01	3600102		3500
Субсидии юридическим лицам	132	05	01		006	3500
Капитальный ремонт государственного жилищного фонда субъектов Российской Федерации и муниципального жилищного фонда	132	05	01	3600200		14756
Субсидии юридическим лицам	132	05	01	3600200	006	1000
Выполнение функций органами местного самоуправления	132	05	01	3600200	500	13756
Субсидия управляющим организациям, товариществам собственников жилья, либо жилищным кооперативам на капитальный ремонт жилого дома	132	05	01	3600201		9107,9
Субсидии юридическим лицам	132	05	01	3600201	006	9107,9
Мероприятия в области жилищного хозяйства	132	05	01	3600300		4150
Приобретение квартир для муниципальных нужд	132	05	01	3600301		4150
Бюджетные инвестиции	132	05	01	3600301	003	4150
Коммунальное хозяйство	132	05	02			179939,8
Федеральные целевые программы	132	05	02	1000000		87647
Федеральная целевая программа «Жилище» на 2011-2015 годы	132	05	02	1008800		87647
Подпрограмма «Модернизация объектов коммунальной инфраструктуры»	132	05	02	1008840		87647
Финансирование проекта «Реконструкция канализационного люка через р. Волга и коллектора до н. п. Становшиково для г. Кострома»	132	05	02	1008840		87647
Бюджетные инвестиции	132	05	02	1008840	003	87647
Бюджетные инвестиции в объекты капитального строительства, не включенные в целевые программы	132	05	02	1020000		1160,3
Бюджетные инвестиции в объекты капитального строительства собственности муниципальных образований	132	05	02	1020102		1160,3
Бюджетные инвестиции	132	05	02	1020102	003	1160,3
Поддержка коммунального хозяйства	132	05	02	3610000		91132
Исполнение судебных решений	132	05	02	3610202		67229
Выполнение функций органами местного самоуправления	132	05	02	3610202	500	67229
Мероприятия в области коммунального хозяйства	132	05	02	3610500		23903
Оплата за ремонт объектов коммунальной инфраструктуры	132	05	02	3610501		5222,8
Выполнение функций органами местного самоуправления	132	05	02	3610501	500	5222,8
б. Возмещение субсидий по договорам пожизненного содержания	132	05	02	3610502		150
Выполнение функций органами местного самоуправления	132	05	02	3610502	500	150
с. Возмещение льгот почётным гражданам	132	05	02	3610503		194
Субсидии юридическим лицам	132	05	02	3610503	006	194
Возмещение разницы в тарифах на услуги бань и прачечных	132	05	02	3610504		13500
Субсидии юридическим лицам	132	05	02	3610504	006	13500
Частичное возмещение расходов на ремонт, относящихся к муниципальной собственности объектов коммунальной инфраструктуры в сфере теплоснабжения и горячего водоснабжения	132	05	02	3610509		2777,2
Субсидии юридическим лицам	132	05	02	3610509	006	2777,2
Расходы по содержанию имущества	132	05	02	3610510		2059
Выполнение функций органами местного самоуправления	132	05	02	3610510	500	2059
Целевые программы муниципальных образований	132	05	02	7950000		0,5
Подпрограмма «Модернизация объектов коммунальной инфраструктуры»	132	05	02	7950300		0,5
Бюджетные инвестиции	132	05	02	7950300	003	0,5
Благоустройство	132	05	03			763077,5
Дорожное хозяйство	132	05	03	3150000		438608,7
Поддержка дорожного хозяйства	132	05	03	3150200		438608,7
Капитальный ремонт и ремонт автомобильных дорог общего пользования административных центров субъектов Российской Федерации и административных центров муниципальных районов Московской и Ленинградской областей	132	05	03	3150206		191998,7
Выполнение функций органами местного самоуправления	132	05	03	3150206	500	191998,7
Содержание автомобильных дорог	132	05	03	3150215		244342
Субсидии юридическим лицам	132	05	03	3150215	006	234165
Выполнение функций органами местного самоуправления	132	05	03	3150215	500	10177
Субсидия на содержание ливневой канализации	132	05	03	3150216		2268
Субсидии юридическим лицам	132	05	03	3150216	006	2268
Иные безвозмездные и безвозвратные перечисления	132	05	03	5200000		147260
Капитальный ремонт и ремонт дворовых территорий многоквартирных домов, проездов к дворовым территориям многоквартирных домов административных центров субъектов Российской Федерации и административных центров муниципальных районов Московской и Ленинградской областей	132	05	03	5202700		139897
Выполнение функций органами местного самоуправления	132	05	03	5202700	500	139897
Софинансирование за счет средств городского бюджета капитального ремонта и ремонта дворовых территорий многоквартирных домов,	132	05	03	5202701		7363

ОФИЦИАЛЬНО

ОФИЦИАЛЬНЫЙ САЙТ ДУМЫ ГОРОДА КОСТРОМЫ www.duma-kostroma.ru

1	2	3	4	5	6	8
проездов к дворовым территориям многоквартирных домов административных центров субъектов Российской Федерации						
Выполнение функций органами местного самоуправления	132	05	03	5202701	500	7363
Благоустройство	132	05	03	6000000		176247,8
Уличное освещение	132	05	03	6000100		60917,5
Выполнение функций органами местного самоуправления	132	05	03	6000100	500	60917,5
Озеленение	132	05	03	6000300		52216
Субсидии юридическим лицам	132	05	03	6000300	006	41216
Выполнение функций органами местного самоуправления	132	05	03	6000300	500	7400
Взнос в уставный капитал	132	05	03	6000300	530	3600
Организация и содержание мест захоронения	132	05	03	6000400		6000
Содержание кладбищ	132	05	03	6000401		2500
Субсидии юридическим лицам	132	05	03	6000401	006	2500
Содержание спецслужбы по перевозке трупов граждан, умерших в общественных местах города и безродных	132	05	03	6000402		3500
Субсидии юридическим лицам	132	05	03	6000402	006	3500
Прочие мероприятия по благоустройству городских округов и поселений	132	05	03	6000500		57114,3
Прочие мероприятия	132	05	03	6000503		16481
Выполнение функций органами местного самоуправления	132	05	03	6000503	500	16481
Организация общественных работ	132	05	03	6000504		27500
Выполнение функций органами местного самоуправления	132	05	03	6000504	500	27500
Прочие работы по благоустройству	132	05	03	6000505		13133,3
Субсидии юридическим лицам	132	05	03	6000505	006	12565,3
Выполнение функций органами местного самоуправления	132	05	03	6000505	500	568
Целевые программы муниципальных образований	132	05	03	7950000		961
Программа «Благоустройство дворовых территорий города Костромы на 2011-2015 годы»	132	05	03	7950900		961
Выполнение функций органами местного самоуправления	132	05	03	7950900	500	961
Другие вопросы в области жилищно-коммунального хозяйства	132	05	05			63638
Руководство и управление в сфере установленных функций органов государственной власти субъектов Российской Федерации и органов местного самоуправления	132	05	05	0020000		63638
Центральный аппарат	132	05	05	0020400		18581,7
Выполнение функций органами местного самоуправления	132	05	05	0020400	500	18581,7
Обеспечение деятельности подведомственных учреждений	132	05	05	0029900		45056,3
Выполнение функций бюджетными учреждениями	132	05	05	0029900	001	45056,3
Образование	132	07				42900,8
Дошкольное образование	132	07	01			14023,1
Детские дошкольные учреждения	132	07	01	4200000		14023,1
Обеспечение деятельности подведомственных учреждений	132	07	01	4209900		14023,1
Выполнение функций бюджетными учреждениями	132	07	01	4209900	001	14023,1
Общее образование	132	07	02			20336,3
Бюджетные инвестиции в объекты капитального строительства, не включенные в целевые программы	132	07	02	1020000		244,9
Бюджетные инвестиции в объекты капитального строительства собственности муниципальных образований	132	07	02	1020102		244,9
Бюджетные инвестиции	132	07	02	1020102	003	244,9
Школы – детские сады, школы начальные, неполные средние и средние	132	07	02	4210000		11138,9
Обеспечение деятельности подведомственных учреждений	132	07	02	4219900		11138,9
Выполнение функций бюджетными учреждениями	132	07	02	4219900	001	11138,9
Учреждения по внешкольной работе с детьми	132	07	02	4230000		3222,5
Обеспечение деятельности подведомственных учреждений	132	07	02	4239900		3222,5
Выполнение функций бюджетными учреждениями	132	07	02	4239900	001	3222,5

1	2	3	4	5	6	8
Мероприятия в области образования	132	07	02	4360000		5730
Проведение противоаварийных мероприятий в зданиях государственных и муниципальных общеобразовательных учреждений	132	07	02	4361500		5730
Выполнение функций бюджетными учреждениями	132	07	02	4361500	001	5730
Молодежная политика и оздоровление детей	132	07	07			100
Организационно-воспитательная работа с молодежью	132	07	07	4310000		100
Проведение мероприятий для детей и молодежи	132	07	07	4310100		100
Выполнение функций бюджетными учреждениями	132	07	07	4310100	001	100
Другие вопросы в области образования	132	07	09			8441,4
Целевые программы муниципальных образований	132	07	09	7950000		8441,4
Программа «Развитие дошкольного образования в городе Костроме в период с 2008 по 2011 год»	132	07	09	7950700		8441,4
Бюджетные инвестиции	132	07	09	7950700	003	8441,4
Культура, кинематография	132	08				0,6
Культура	132	08	01			0,6
Библиотеки	132	08	01	4420000		0,6
Обеспечение деятельности подведомственных учреждений	132	08	01	4429900		0,6
Выполнение функций бюджетными учреждениями	132	08	01	4429900	001	0,6
Здравоохранение	132	09				9252,9
Стационарная медицинская помощь	132	09	01			4138,4
Бюджетные инвестиции в объекты капитального строительства, не включенные в целевые программы	132	09	01	1020000		0,9
Бюджетные инвестиции в объекты капитального строительства собственности муниципальных образований	132	09	01	1020102		0,9
Бюджетные инвестиции	132	09	01	1020102	003	0,9
Больницы, клиники, госпитали, медико-санитарные части	132	09	01	4700000		3587
Обеспечение деятельности подведомственных учреждений	132	09	01	4709900		3587
Выполнение функций бюджетными учреждениями	132	09	01	4709900	001	3587
Родильные дома	132	09	01	4760000		550,5
Обеспечение деятельности подведомственных учреждений	132	09	01	4769900		550,5
Выполнение функций бюджетными учреждениями	132	09	01	4769900	001	550,5
Амбулаторная помощь	132	09	02			386,5
Поликлиники, амбулатории, диагностические центры	132	09	02	4710000		386,5
Обеспечение деятельности подведомственных учреждений	132	09	02	4719900		386,5
Выполнение функций бюджетными учреждениями	132	09	02	4719900	001	386,5
Скорая медицинская помощь	132	09	04			1000,6
Станции скорой и неотложной помощи	132	09	04	4770000		1000,6
Обеспечение деятельности подведомственных учреждений	132	09	04	4779900		1000,6
Выполнение функций бюджетными учреждениями	132	09	04	4779900	001	1000,6
Другие вопросы в области здравоохранения	132	09	09			3727,4
Реализация региональных программ модернизации здравоохранения субъектов Российской Федерации и программ модернизации федеральных государственных учреждений	132	09	09	0960000		3727,4
Реализация программы модернизации здравоохранения субъектов Российской Федерации в части укрепления материально-технической базы медицинских учреждений	132	09	09	0960100		3727,4
Выполнение функций бюджетными учреждениями	132	09	09	0960100	001	3727,4
Социальная политика	132	10				101083,3
Социальное обеспечение населения	132	10	03			101083,3
Федеральные целевые программы	132	10	03	1000000		7332,3

1	2	3	4	5	6	8
Федеральная целевая программа «Жилище» на 2011-2015 годы	132	10	03	1008800		7332,3
Подпрограмма «Обеспечение жильем молодых семей»	132	10	03	1008820		7332,3
Субсидии на обеспечение жильем молодых семей	132	10	03	1008820	501	7332,3
Реализация государственных функций в области социальной политики	132	10	03	5140000		86000
Мероприятия в области социальной политики	132	10	03	5140100		86000
Частичная оплата населению стоимости услуг по отоплению и горячему водоснабжению	132	10	03	5140101		85744
Субсидии юридическим лицам	132	10	03	5140101	006	83744
Выполнение функций органами местного самоуправления	132	10	03	5140101	500	2000
Частичная оплата населению стоимости услуг холодного водоснабжения и стоимости холодной воды для приготовления горячей воды	132	10	03	5140102		256
Выполнение функций органами местного самоуправления	132	10	03	5140102	500	256
Региональные целевые программы	132	10	03	5220000		4666,2
Региональная целевая программа «Обеспечение жильем молодых семей на 2011-2015 годы»	132	10	03	5227300		4666,2
Субсидии на обеспечение жильем молодых семей	132	10	03	5227300	501	4666,2
Целевые программы муниципальных образований	132	10	03	7950000		3084,8
Программа «Обеспечение жильем молодых семей на 2011-2015 годы»	132	10	03	7950400		3084,8
Выполнение функций органами местного самоуправления	132	10	03	7950400	500	3084,8
Управление территориального планирования, городских земель, градостроительства, архитектуры и муниципального имущества Администрации города Костромы	166					31399,4
<i>Общегосударственные вопросы</i>	166	01				27179,4
Другие общегосударственные вопросы	166	01	13			27179,4
Руководство и управление в сфере установленных функций органов государственной власти субъектов Российской Федерации и органов местного самоуправления	166	01	13	0020000		26879,4
Центральный аппарат	166	01	13	0020400		26879,4
Выполнение функций органами местного самоуправления	166	01	13	0020400	500	26879,4
Реализация государственной политики в области приватизации и управления государственной и муниципальной собственностью	166	01	13	0900000		300
Содержание и обслуживание казны города Костромы	166	01	13	0900100		300
Выполнение функций органами местного самоуправления	166	01	13	0900100	500	300
Национальная экономика	166	04				4220
Другие вопросы в области национальной экономики	166	04	12			4220
Мероприятия в области строительства, архитектуры и градостроительства	166	04	12	3380000		1000
Выполнение функций органами местного самоуправления	166	04	12	3380000	500	1000
Реализация государственных функций в области национальной экономики	166	04	12	3400000		3220
Мероприятия по землеустройству и землепользованию	166	04	12	3400300		3220
Выполнение функций органами местного самоуправления	166	04	12	3400300	500	3220
Избирательная комиссия города Кострома	308					4908,9
<i>Общегосударственные вопросы</i>	308	01				4908,9
Обеспечение проведения выборов и референдумов	308	01	07			4908,9
Руководство и управление в сфере установленных функций органов государственной власти субъектов Российской Федерации и органов местного самоуправления	308	01	07	0020000		4908,9
Центральный аппарат	308	01	07	0020400		2911,7

1	2	3	4	5	6	8
Выполнение функций органами местного самоуправления	308	01	07	0020400	500	2911,7
Члены избирательной комиссии муниципального образования	308	01	07	0022600		1997,2
Выполнение функций органами местного самоуправления	308	01	07	0022600	500	1997,2
Администрация города Костромы	901					270169,4
<i>Общегосударственные вопросы</i>	901	01				217057,4
Функционирование высшего должностного лица субъекта Российской Федерации и муниципального образования	901	01	02			2760
Руководство и управление в сфере установленных функций органов государственной власти субъектов Российской Федерации и органов местного самоуправления	901	01	02	0020000		2760
Глава муниципального образования	901	01	02	0020300		2760
Выполнение функций органами местного самоуправления	901	01	02	0020300	500	2760
Функционирование Правительства Российской Федерации, высших исполнительных органов государственной власти субъектов Российской Федерации, местных администраций	901	01	04			101385,3
Руководство и управление в сфере установленных функций органов государственной власти субъектов Российской Федерации и органов местного самоуправления	901	01	04	0020000		98292,8
Центральный аппарат	901	01	04	0020400		96942,8
Выполнение функций органами местного самоуправления	901	01	04	0020400	500	96942,8
Глава местной администрации (исполнительно-распорядительного органа муниципального образования)	901	01	04	0020800		1350
Выполнение функций органами местного самоуправления	901	01	04	0020800	500	1350
Финансовое обеспечение расходных обязательств муниципальных образований, возникающих при выполнении государственных полномочий Российской Федерации, субъектов Российской Федерации, переданных для осуществления органам местного самоуправления	901	01	04	5210200		3092,5
Осуществление государственных полномочий в области архивного дела	901	01	04	5210205		93,4
Выполнение функций органами местного самоуправления	901	01	04	5210205	500	93,4
Осуществление государственных полномочий по решению вопросов в сфере трудовых отношений	901	01	04	5210207		254,2
Выполнение функций органами местного самоуправления	901	01	04	5210207	500	254,2
Осуществление государственных полномочий по образованию и организации деятельности комиссий по делам несовершеннолетних и защите их прав	901	01	04	5210208		1858,4
Выполнение функций органами местного самоуправления	901	01	04	5210208	500	1858,4
Осуществление государственных полномочий по организации деятельности административных комиссий	901	01	04	5210209		811,9
Выполнение функций органами местного самоуправления	901	01	04	5210209	500	811,9
Осуществление государственных полномочий по составлению протоколов об административных правонарушениях	901	01	04	5210213		74,6
Выполнение функций органами местного самоуправления	901	01	04	5210213	500	74,6
Другие общегосударственные вопросы	901	01	13			112912,1
Руководство и управление в сфере установленных функций	901	01	13	0010000		2383,5
Осуществление полномочий по подготовке проведения статистических переписей	901	01	13	0014300		2383,5
Выполнение функций органами местного самоуправления	901	01	13	0014300	500	2383,5
Реализация государственных функций, связанных с общегосударственным управлением	901	01	13	0920000		41184,5
Выполнение других обязательств государства	901	01	13	0920300		41184,5

ОФИЦИАЛЬНО

ОФИЦИАЛЬНЫЙ САЙТ ДУМЫ ГОРОДА КОСТРОМЫ www.duma-kostroma.ru

1	2	3	4	5	6	8
Прочие обязательства, связанные с исполнением функций органов местного самоуправления	901	01	13	0920301		39319
Выполнение функций органами местного самоуправления	901	01	13	0920301	500	39319
Меры поощрения участников территориального общественного самоуправления	901	01	13	0920302		1626
Выполнение функций органами местного самоуправления	901	01	13	0920302	500	1626
Вознаграждения при поощрении от имени органов местного самоуправления	901	01	13	0920303		239,5
Выполнение функций органами местного самоуправления	901	01	13	0920303	500	239,5
Учреждения по обеспечению хозяйственного обслуживания	901	01	13	0930000		68507,8
Обеспечение деятельности подведомственных учреждений	901	01	13	0939900		68507,8
Выполнение функций бюджетными учреждениями	901	01	13	0939900	001	68507,8
Софинансирование расходных обязательств, возникающих при выполнении полномочий органов местного самоуправления по вопросам местного значения	901	01	13	5210100		550
Софинансирование расходов по результатам конкурса на лучшую организацию работ территориального общественного самоуправления	901	01	13	5210103		550
Выполнение функций органами местного самоуправления	901	01	13	5210103	500	550
Финансовое обеспечение расходных обязательств муниципальных образований, возникающих при выполнении государственных полномочий Российской Федерации, субъектов Российской Федерации, переданных для осуществления органам местного самоуправления	901	01	13	5210200		286,3
Осуществление государственных полномочий в области архивного дела	901	01	13	5210205		286,3
Выполнение функций бюджетными учреждениями	901	01	13	5210205	001	286,3
Национальная безопасность и правоохранительная деятельность	901	03				23419,1
Защита населения и территории от чрезвычайных ситуаций природного и техногенного характера, гражданская оборона	901	03	09			23419,1
Поисковые и аварийно-спасательные учреждения	901	03	09	3020000		23419,1
Обеспечение деятельности подведомственных учреждений	901	03	09	3029900		23419,1
Выполнение функций бюджетными учреждениями	901	03	09	3029900	001	23419,1
Национальная экономика	901	04				11545
Транспорт	901	04	08			9000
Автомобильный транспорт	901	04	08	3030000		9000
Отдельные мероприятия в области автомобильного транспорта	901	04	08	3030200		9000
Исполнение муниципальных гарантий	901	04	08	3030204		9000
Выполнение функций органами местного самоуправления	901	04	08	3030204	500	9000
Другие вопросы в области национальной экономики	901	04	12			2545
Мероприятия в области строительства, архитектуры и градостроительства	901	04	12	3380000		900
Выполнение функций органами местного самоуправления	901	04	12	3380000	500	900
Целевые программы муниципальных образований	901	04	12	7950000		1645
Программа «Содействие развитию субъектов малого и среднего предпринимательства в городе Костроме на 2010-2012 годы»	901	04	12	7950600		1645
Субсидии юридическим лицам	901	04	12	7950600	006	1500
Выполнение функций органами местного самоуправления	901	04	12	7950600	500	145
Жилищно-коммунальное хозяйство	901	05				5147,7
Коммунальное хозяйство	901	05	02			5000
Поддержка коммунального хозяйства	901	05	02	3610000		5000
Мероприятия в области коммунального хозяйства	901	05	02	3610500		5000
Исполнение муниципальных гарантий	901	05	02	3610513		5000

1	2	3	4	5	6	8
Выполнение функций органами местного самоуправления	901	05	02		500	5000
Благоустройство	901	05	03			147,7
Благоустройство	901	05	03	6000000		147,7
Прочие мероприятия по благоустройству городских округов и поселений	901	05	03	6000500		147,7
Прочие мероприятия	901	05	03	6000503		147,7
Выполнение функций органами местного самоуправления	901	05	03	6000503	500	147,7
Социальная политика	901	10				11887,7
Пенсионное обеспечение	901	10	01			9400
Доплаты к пенсиям, дополнительное пенсионное обеспечение	901	10	01	4910000		9400
Доплаты к пенсиям государственных служащих субъектов Российской Федерации и муниципальных служащих	901	10	01	4910100		9400
Социальные выплаты	901	10	01	4910100	005	9400
Социальное обеспечение населения	901	10	03			2487,7
Меры социальной поддержки жителям города Костромы	901	10	03	5130000		2007,7
Меры социальной поддержки Почетным гражданам города Костромы	901	10	03	5130100		1453,7
Социальные выплаты	901	10	03	5130100	005	1243,8
Субсидии юридическим лицам	901	10	03	5130100	006	207,4
Выполнение функций органами местного самоуправления	901	10	03	5130100	500	2,5
Частичная компенсация расходов на оплату жилых помещений и коммунальных услуг председателям коллегиальных органов территориального общественного самоуправления	901	10	03	5130200		530
Выполнение функций органами местного самоуправления	901	10	03	5130200	500	530
Стипендия Администрации города Костромы имени Н.С. Тихомирова	901	10	03	5130300		24
Выполнение функций органами местного самоуправления	901	10	03	5130300	500	24
Реализация государственных функций в области социальной политики	901	10	03	5140000		480
Мероприятия в области социальной политики	901	10	03	5140100		480
Меры социальной поддержки участникам общественных объединений ветеранов	901	10	03	5140103		480
Социальные выплаты	901	10	03	5140103	005	480
Средства массовой информации	901	12				1112,5
Периодическая печать и издательства	901	12	02			1112,5
Периодические издания, учрежденные органами законодательной и исполнительной власти	901	12	02	4570000		1112,5
Возмещение расходов по опубликованию муниципальных правовых актов и иной официальной информации	901	12	02	4570200		1112,5
Субсидии юридическим лицам	901	12	02	4570200	006	1112,5
Дума города Костромы	903					36890,4
Общегосударственные вопросы	903	01				36890,4
Функционирование высшего должностного лица субъекта Российской Федерации и муниципального образования	903	01	02			1204,5
Руководство и управление в сфере установленных функций органов государственной власти субъектов Российской Федерации и органов местного самоуправления	903	01	02	0020000		1204,5
Глава муниципального образования	903	01	02	0020300		1204,5
Выполнение функций органами местного самоуправления	903	01	02	0020300	500	1204,5
Функционирование законодательных (представительных) органов государственной власти и представительных органов муниципальных образований	903	01	03			34940,9
Руководство и управление в сфере установленных функций органов государственной власти субъектов Российской Федерации и органов местного самоуправления	903	01	03	0020000		34940,9

1	2	3	4	5	6	8
Центральный аппарат	903	01	03	0020400		33510,7
Выполнение функций органами местного самоуправления	903	01	03	0020400	500	33510,7
Председатель представительного органа муниципального образования и его заместители	903	01	03	0021000		1430,2
Выполнение функций органами местного самоуправления	903	01	03	0021000	500	1430,2
Другие общегосударственные вопросы	903	01	13			745
Реализация государственных функций, связанных с общегосударственным управлением	903	01	13	0920000		745
Выполнение других обязательств государства	903	01	13	0920300		745
Прочие обязательства, связанные с исполнением функций органов местного самоуправления	903	01	13	0920301		745
Выполнение функций органами местного самоуправления	903	01	13	0920301	500	745
Управление капитального строительства Администрации города Костромы	926					148738,8
Общегосударственные вопросы	926	01				5043,1
Обеспечение проведения выборов и референдумов	926	01	07			1873,5
Руководство и управление в сфере установленных функций органов государственной власти субъектов Российской Федерации и органов местного самоуправления	926	01	07	0020000		1873,5
Центральный аппарат	926	01	07	0020400		1873,5
Выполнение функций органами местного самоуправления	926	01	07	0020400	500	1873,5
Другие общегосударственные вопросы	926	01	13			3169,6
Реализация государственных функций, связанных с общегосударственным управлением	926	01	13	0920000		548,9
Выполнение других обязательств государства	926	01	13	0920300		548,9
Прочие обязательства, связанные с исполнением функций органов местного самоуправления	926	01	13	0920301		548,9
Выполнение функций органами местного самоуправления	926	01	13	0920301	500	548,9
Учреждения по обеспечению хозяйственного обслуживания	926	01	13	0930000		2620,7
Обеспечение деятельности подведомственных учреждений	926	01	13	0939900		2620,7
Выполнение функций бюджетными учреждениями	926	01	13	0939900	001	2620,7
Национальная экономика	926	04				44
Дорожное хозяйство (дорожные фонды)	926	04	09			44
Дорожное хозяйство	926	04	09	3150000		44
Поддержка дорожного хозяйства	926	04	09	3150200		44
Строительство, модернизация, ремонт и содержание автомобильных дорог общего пользования, в том числе дорог в поселениях (за исключением автомобильных дорог федерального значения)	926	04	09	3150201		44
Бюджетные инвестиции	926	04	09	3150201	003	20
Выполнение функций органами местного самоуправления	926	04	09	3150201	500	24
Жилищно-коммунальное хозяйство	926	05				87770,7
Коммунальное хозяйство	926	05	02			79150,7
Федеральные целевые программы	926	05	02	1000000		37563
Федеральная целевая программа «Жилище» на 2011-2015 годы	926	05	02	1008800		37563
Подпрограмма «Модернизация объектов коммунальной инфраструктуры»	926	05	02	1008840		37563
Финансирование проекта «Реконструкция канализационного люка через р. Волга и коллектора до н. п. Становщицкого для г. Костромы»	926	05	02	1008840		37563
Бюджетные инвестиции	926	05	02	1008840	003	37563
Бюджетные инвестиции в объекты капитального строительства, не включенные в целевые программы	926	05	02	1020000		275,7
Бюджетные инвестиции в объекты капитального строительства муниципальных образований	926	05	02	1020102		275,7

1	2	3	4	5	6	8
Бюджетные инвестиции	926	05	02	1020102	003	275,7
Федеральная целевая программа «Жилище» на 2002-2010 годы	926	05	02	1040000		33240
Подпрограмма «Модернизация объектов коммунальной инфраструктуры»	926	05	02	1040300		33240
Финансирование проекта «Реконструкция водовода от пл. Сусанинской по ул. Шагова и ул. Ю. Смирнова до автовокзала в г. Костроме»	926	05	02	1040301		3240
Бюджетные инвестиции	926	05	02	1040301	003	3240
Финансирование проекта «Реконструкция канализационного люка через р. Волга и коллектора до н. п. Становщицкого для г. Костромы»	926	05	02	1040302		30000
Бюджетные инвестиции	926	05	02	1040302	003	30000
Поддержка коммунального хозяйства	926	05	02	3610000		7,5
Мероприятия в области коммунального хозяйства	926	05	02	3610500		7,5
Расходы по содержанию имущества	926	05	02	3610510		7,5
Выполнение функций органами местного самоуправления	926	05	02	3610510	500	7,5
Целевые программы муниципальных образований	926	05	02	7950000		8064,5
Программа «Модернизация объектов коммунальной инфраструктуры»	926	05	02	7950300		8064,5
Бюджетные инвестиции	926	05	02	7950300	003	8064,5
Благоустройство	926	05	03			8620
Благоустройство	926	05	03	6000000		8620
Прочие мероприятия по благоустройству городских округов и поселений	926	05	03	6000500		8620
Прочие работы по благоустройству	926	05	03	6000505		8620
Субсидии юридическим лицам	926	05	03	6000505	006	8620
Образование	926	07				15049,3
Дошкольное образование	926	07	01			4887,5
Детские дошкольные учреждения	926	07	01	4200000		4887,5
Обеспечение деятельности подведомственных учреждений	926	07	01	4209900		4887,5
Выполнение функций бюджетными учреждениями	926	07	01	4209900	001	4887,5
Общее образование	926	07	02			9839,3
Бюджетные инвестиции в объекты капитального строительства, не включенные в целевые программы	926	07	02	1020000		4942,1
Бюджетные инвестиции в объекты капитального строительства собственности муниципальных образований	926	07	02	1020102		4942,1
Бюджетные инвестиции	926	07	02	1020102	003	4942,1
Школы – детские сады, школы начальные, неполные средние и средние	926	07	02	4210000		2351
Обеспечение деятельности подведомственных учреждений	926	07	02	4219900		2351
Выполнение функций бюджетными учреждениями	926	07	02	4219900	001	2351
Школы – интернаты	926	07	02	4220000		89
Обеспечение деятельности подведомственных учреждений	926	07	02	4229900		89
Выполнение функций бюджетными учреждениями	926	07	02	4229900	001	89
Учреждения по внешкольной работе с детьми	926	07	02	4230000		2457,2
Обеспечение деятельности подведомственных учреждений	926	07	02	4239900		2457,2
Выполнение функций бюджетными учреждениями	926	07	02	4239900	001	2457,2
Начальное профессиональное образование	926	07	03			60
Учебно-методические кабинеты, централизованные бухгалтерии, группы хозяйственного обслуживания, учебные фильмотеки, межшкольные учебно-производственные комбинаты, логопедические пункты	926	07	03	4520000		60
Обеспечение деятельности подведомственных учреждений	926	07	03	4529900		60
Выполнение функций бюджетными учреждениями	926	07	03	4529900	001	60
Молодежная политика и оздоровление детей	926	07	07			99,9
Организационно-воспитательная работа с молодежью	926	07	07	4310000		99,9

ОФИЦИАЛЬНО

ОФИЦИАЛЬНЫЙ САЙТ ДУМЫ ГОРОДА КОСТРОМЫ www.duma-kostroma.ru

1	2	3	4	5	6	8
Проведение мероприятий для детей и молодежи	926	07	07	4310100		99,9
Выполнение функций бюджетными учреждениями	926	07	07	4310100	001	99,9
Другие вопросы в области образования	926	07	09			162,6
Целевые программы муниципальных образований	926	07	09	7950000		162,6
Программа «Развитие дошкольного образования в городе Костроме в период с 2008 по 2011 год»	926	07	09	7950700		162,6
Бюджетные инвестиции	926	07	09	7950700	003	162,6
Культура, кинематография	926	08				220,3
Культура	926	08	01			220,3
Библиотеки	926	08	01	4420000		183,8
Обеспечение деятельности подведомственных учреждений	926	08	01	4429900		183,8
Выполнение функций бюджетными учреждениями	926	08	01	4429900	001	183,8
Театры, цирки, концертные и другие исполнительских искусств	926	08	01	4430000		36,5
Обеспечение деятельности подведомственных учреждений	926	08	01	4439900		36,5
Выполнение функций бюджетными учреждениями	926	08	01	4439900	001	36,5
Здравоохранение	926	09				19205
Стационарная медицинская помощь	926	09	01			17848
Бюджетные инвестиции в объекты капитального строительства, не включенные в целевые программы	926	09	01	1020000		1721,5
Бюджетные инвестиции в объекты капитального строительства муниципальной собственности	926	09	01	1020102		1721,5
Бюджетные инвестиции	926	09	01	1020102	003	1721,5
Больницы, клиники, госпитали, медико-санитарные части	926	09	01	4700000		11593,6
Обеспечение деятельности подведомственных учреждений	926	09	01	4709900		11593,6
Выполнение функций бюджетными учреждениями	926	09	01	4709900	001	11593,6
Родильные дома	926	09	01	4760000		4532,9
Обеспечение деятельности подведомственных учреждений	926	09	01	4769900		4532,9
Выполнение функций бюджетными учреждениями	926	09	01	4769900	001	4532,9
Амбулаторная помощь	926	09	02			701,1
Поликлиники, амбулатории, диагностические центры	926	09	02	4710000		701,1
Обеспечение деятельности подведомственных учреждений	926	09	02	4719900		701,1
Выполнение функций бюджетными учреждениями	926	09	02	4719900	001	701,1
Скорая медицинская помощь	926	09	04			196,9
Станции скорой и неотложной помощи	926	09	04	4770000		196,9
Обеспечение деятельности подведомственных учреждений	926	09	04	4779900		196,9
Выполнение функций бюджетными учреждениями	926	09	04	4779900	001	196,9
Санаторно-оздоровительная помощь	926	09	05			459
Санатории для детей и подростков	926	09	05	4740000		459
Обеспечение деятельности подведомственных учреждений	926	09	05	4749900		459
Выполнение функций бюджетными учреждениями	926	09	05	4749900	001	459
Социальная политика	926	10				21406,4
Социальное обеспечение населения	926	10	03			21406,4
Федеральная целевая программа «Жилище» на 2002-2010 годы	926	10	03	1040000		16891,2
Подпрограмма «Обеспечение жильем молодых семей»	926	10	03	1040200		16891,2
Субсидии на обеспечение жильем	926	10	03	1040200	501	16891,2
Целевые программы муниципальных образований	926	10	03	7950000		4515,2
Программа «Обеспечение жильем молодых семей на 2011-2015 годы»	926	10	03	7950400		4515,2
Выполнение функций органами местного самоуправления	926	10	03	7950400	500	4515,2
Управление внутренних дел по городскому округу город Кострома	952					182
Национальная безопасность и правоохранительная деятельность	952	03				182
d. Органы внутренних дел	952	03	02			182
Воинские формирования (органы, подразделения)	952	03	02	2020000		182

1	2	3	4	5	6	8
е. Пособия и компенсации военнослужащим, приравненным к ним лицам, а также уволенным из их числа	952	03	02	2027600		182
Социальные выплаты	952	03	02	2027600	005	182
Управление по делам физической культуры, спорта и работе с молодежью Администрации города Костромы	953					34188,2
Национальная экономика	953	04				106,9
Другие вопросы в области национальной экономики	953	04	12			106,9
Целевые программы муниципальных образований	953	04	12	7950000		106,9
Программа «Содействие развитию субъектов малого и среднего предпринимательства в городе Костроме на 2010-2012 годы»	953	04	12	7950600		106,9
Выполнение функций органами местного самоуправления	953	04	12	7950600	500	106,9
Образование	953	07				27100,4
f. Общее образование	953	07	02			21107,8
Учреждения по внешкольной работе с детьми	953	07	02	4230000		21107,8
Обеспечение деятельности подведомственных учреждений	953	07	02	4239900		21107,8
Выполнение функций бюджетными учреждениями	953	07	02	4239900	001	21107,8
Молодежная политика и оздоровление детей	953	07	07			5644,1
Организационно-воспитательная работа с молодежью	953	07	07	4310000		4344,6
Проведение мероприятий для детей и молодежи	953	07	07	4310100		4344,6
Выполнение функций бюджетными учреждениями	953	07	07	4310100	001	4344,6
Мероприятия по проведению оздоровительной кампании детей	953	07	07	4320000		1299,5
Оздоровление детей	953	07	07	4320200		1299,5
Выполнение функций органами местного самоуправления	953	07	07	4320200	500	1299,5
Другие вопросы в области образования	953	07	09			348,5
Целевые программы муниципальных образований	953	07	09	7950000		348,5
Программа «Дети Костромы» на 2011-2013 годы	953	07	09	7950100		156,7
Выполнение функций органами местного самоуправления	953	07	09	7950100	500	156,7
Программа «Пропаганда здорового образа жизни и профилактика асоциального поведения подростков и молодежи города Костромы на 2008 - 2011 годы»	953	07	09	7950500		191,8
Выполнение функций органами местного самоуправления	953	07	09	7950500	500	191,8
Физическая культура и спорт	953	11				6980,9
Физическая культура	953	11	01			2014,9
Центры спортивной подготовки (сборные команды)	953	11	01	4820000		2014,9
Обеспечение деятельности подведомственных учреждений	953	11	01	4829900		2014,9
Выполнение функций бюджетными учреждениями	953	11	01	4829900	001	2014,9
Другие вопросы в области физической культуры и спорта	953	11	05			4966
Руководство и управление в сфере установленных функций органов государственной власти субъектов Российской Федерации и органов местного самоуправления	953	11	05	0020000		2933,2
Центральный аппарат	953	11	05	0020400		2933,2
Выполнение функций органами местного самоуправления	953	11	05	0020400	500	2933,2
Учебно-методические кабинеты, централизованные бухгалтерии, группы хозяйственного обслуживания, учебные фильмотеки, межшкольные учебно-производственные комбинаты, логопедические пункты	953	11	05	4520000		1459
Обеспечение деятельности подведомственных учреждений	953	11	05	4529900		1459
Выполнение функций бюджетными учреждениями	953	11	05	4529900	001	1459
Целевые программы муниципальных образований	953	11	05	7950000		573,8

1	2	3	4	5	6	8
Программа «Развитие физической культуры и спорта в городе Костроме на 2011-2014 годы»	953	11	05	7951300		573,8
Выполнение функций органами местного самоуправления	953	11	05	7951300	500	573,8
Контрольно-счетная комиссия города Костромы	977					7387,4
<i>Общегосударственные вопросы</i>	<i>977</i>	<i>01</i>				<i>7387,4</i>
Обеспечение деятельности финансовых, налоговых и таможенных органов и органов финансового (финансово-бюджетного) надзора	977	01	06			7387,4
Руководство и управление в сфере установленных функций органов государственной власти субъектов Российской Федерации и органов местного самоуправления	977	01	06	0020000		7387,4
Центральный аппарат	977	01	06	0020400		5503
Выполнение функций органами местного самоуправления	977	01	06	0020400	500	5503
Руководитель контрольно-счетной палаты муниципального образования и его заместители	977	01	06	0022500		1884,4
Выполнение функций органами местного самоуправления	977	01	06	0022500	500	1884,4
Управление Центральным районом города Костромы Администрации города Костромы	978					5126,5
<i>Общегосударственные вопросы</i>	<i>978</i>	<i>01</i>				<i>4875,5</i>
Функционирование Правительства Российской Федерации, высших исполнительных органов государственной власти субъектов Российской Федерации, местных администраций	978	01	04			4875,5
Руководство и управление в сфере установленных функций органов государственной власти субъектов Российской Федерации и органов местного самоуправления	978	01	04	0020000		4630,4
Центральный аппарат	978	01	04	0020400		4630,4
Выполнение функций органами местного самоуправления	978	01	04	0020400	500	4630,4
Финансовое обеспечение расходных обязательств муниципальных образований, возникающих при выполнении государственных полномочий Российской Федерации, субъектов Российской Федерации, переданных для осуществления органам местного самоуправления	978	01	04	5210200		245,1
Осуществление государственных полномочий по составлению протоколов об административных правонарушениях	978	01	04	5210213		245,1
Выполнение функций органами местного самоуправления	978	01	04	5210213	500	245,1
<i>Жилищно-коммунальное хозяйство</i>	<i>978</i>	<i>05</i>				<i>251</i>
Благоустройство	978	05	03			251
Дорожное хозяйство	978	05	03	3150000		251
Поддержка дорожного хозяйства	978	05	03	3150200		251
Содержание автомобильных дорог	978	05	03	3150215		251
Выполнение функций органами местного самоуправления	978	05	03	3150215	500	251
Управление Фабричным районом города Костромы Администрации города Костромы	979					4277,4
<i>Общегосударственные вопросы</i>	<i>979</i>	<i>01</i>				<i>3999,4</i>
Функционирование Правительства Российской Федерации, высших исполнительных органов	979	01	04			3999,4

1	2	3	4	5	6	8
государственной власти субъектов Российской Федерации, местных администраций						
Руководство и управление в сфере установленных функций органов государственной власти субъектов Российской Федерации и органов местного самоуправления	979	01	04	0020000		3798,1
Центральный аппарат	979	01	04	0020400		3798,1
Выполнение функций органами местного самоуправления	979	01	04	0020400	500	3798,1
Финансовое обеспечение расходных обязательств муниципальных образований, возникающих при выполнении государственных полномочий Российской Федерации, субъектов Российской Федерации, переданных для осуществления органам местного самоуправления	979	01	04	5210200		201,3
Осуществление государственных полномочий по составлению протоколов об административных правонарушениях	979	01	04	5210213		201,3
Выполнение функций органами местного самоуправления	979	01	04	5210213	500	201,3
<i>Жилищно-коммунальное хозяйство</i>	<i>979</i>	<i>05</i>				<i>278</i>
Благоустройство	979	05	03			278
Дорожное хозяйство	979	05	03	3150000		278
Поддержка дорожного хозяйства	979	05	03	3150200		278
Содержание автомобильных дорог	979	05	03	3150215		278
Выполнение функций органами местного самоуправления	979	05	03	3150215	500	278
Управление Заволжским районом города Костромы Администрации города Костромы	980					2875,7
<i>Общегосударственные вопросы</i>	<i>980</i>	<i>01</i>				<i>2680,7</i>
Функционирование Правительства Российской Федерации, высших исполнительных органов государственной власти субъектов Российской Федерации, местных администраций	980	01	04			2680,7
Руководство и управление в сфере установленных функций органов государственной власти субъектов Российской Федерации и органов местного самоуправления	980	01	04	0020000		2580,8
Центральный аппарат	980	01	04	0020400		2580,8
Выполнение функций органами местного самоуправления	980	01	04	0020400	500	2580,8
Финансовое обеспечение расходных обязательств муниципальных образований, возникающих при выполнении государственных полномочий Российской Федерации, субъектов Российской Федерации, переданных для осуществления органам местного самоуправления	980	01	04	5210200		99,9
Осуществление государственных полномочий по составлению протоколов об административных правонарушениях	980	01	04	5210213		99,9
Выполнение функций органами местного самоуправления	980	01	04	5210213	500	99,9
<i>Жилищно-коммунальное хозяйство</i>	<i>980</i>	<i>05</i>				<i>195</i>
Благоустройство	980	05	03			195
Дорожное хозяйство	980	05	03	3150000		195
Поддержка дорожного хозяйства	980	05	03	3150200		195
Содержание автомобильных дорог	980	05	03	3150215		195
Выполнение функций органами местного самоуправления	980	05	03	3150215	500	195
ИТОГО						4591665,8

»;

8) приложение 6 «Адресная инвестиционная программа города Костромы на 2011 год» изложить в следующей редакции:

«Приложение 6
к решению Думы города Костромы
от 16 декабря 2010 года № 53
(в редакции решения Думы города Костромы
от 20 октября 2011 года № 232)

Адресная инвестиционная программа города Костромы на 2011 год

Наименование, почтовый или строительный адрес объекта	Главный распорядитель средств бюджета города Костромы, заказчик	Виды экономической деятельности, для осуществления которых производится строительство (реконструкция, техническое перевооружение) объекта	Раздел, подраздел классификации расходов бюджетов	Объем бюджетных ассигнований на осуществление бюджетных инвестиций на 2011 год (тысяч рублей)			
				всего	в том числе:		
					за счет налоговых и неналоговых доходов бюджета города Костромы	субсидии из областного бюджета	субсидии из федерального бюджета
1	2	3	4	5	6	7	8
I. Инвестиции, предусмотренные долгосрочными целевыми программами города Костромы							
<i>Муниципальная целевая программа «Модернизация объектов коммунальной инфраструктуры города Костромы»</i>							
Реконструкция водовода от пл. Сусанинской по ул. Шагова и ул. Ю. Смирнова до автовокзала в г. Костроме	Управление жилищно-коммунального хозяйства и капитального строительства Администрации города Костромы	41.00.2 Распределение воды	0502	5088,0	1848,0		3240,0
Реконструкция канализационного люка через р. Волга и коллектора до н.п. Становщиково для г. Костромы	Управление жилищно-коммунального хозяйства и капитального строительства Администрации города Костромы	90.00.1 Удаление и обработка сточных вод	0502	161427,0	6217,0		155210,0
<i>Муниципальная целевая программа «Развитие дошкольного образования в городе Костроме в период с 2008 по 2011 год»</i>							
Реконструкция здания начальной школы муниципального общеобразовательного учреждения средней общеобразовательной школы № 30 города Костромы, где будет открыт детский сад № 44 города Костромы	Управление жилищно-коммунального хозяйства и капитального строительства Администрации города Костромы	8.10.1 Дошкольное образование	0709	8304,0	8304,0		
Строительство детского сада на 220 мест в микрорайоне Малышково (проведение экспертизы)	Управление жилищно-коммунального хозяйства и капитального строительства Администрации города Костромы	8.10.1 Дошкольное образование	0701	300,0	300,0		
II. Инвестиции, не включенные в долгосрочные целевые программы города Костромы							
Строительство парка Победы, в	Управление жилищно-коммунального хозяйства и	92.33.10.120 Услуги парков культуры и отдыха	0409	20,0	20,0		

1	2	3	4	5	6	7	8
том числе проектные работы	капитального строительства Администрации города Костромы						
Строительство светофорного объекта на перекрестке улиц Бульварная и улицы Профсоюзная	Управление жилищно-коммунального хозяйства и капитального строительства Администрации города Костромы	63.21.22 Эксплуатация автомобильных дорог общего пользования	0409	700,0	700,0		
Строительство светофорного объекта на перекрестке улицы 8-я Рабочая и Рабочего проспекта	Управление жилищно-коммунального хозяйства и капитального строительства Администрации города Костромы	63.21.22 Эксплуатация автомобильных дорог общего пользования	0409	953,0	953,0		
Строительство светофорного объекта на перекрестке улицы Индустриальная и улицы 1-я Участковая (в том числе изготовление проектно-сметной документации))	Управление жилищно-коммунального хозяйства и капитального строительства Администрации города Костромы	63.21.22 Эксплуатация автомобильных дорог общего пользования	0409	347,0	347,0		
Разработка проектно-сметной документации на газификацию жилых домов по улице Нижне-Селищенская	Управление жилищно-коммунального хозяйства и капитального строительства Администрации города Костромы	40.20.2 Распределение газообразного топлива	0502	300,0	300,0		
Благоустройство квартала индивидуальной застройки в поселке Первомайский	Управление жилищно-коммунального хозяйства и капитального строительства Администрации города Костромы	63.21.22 Эксплуатация автомобильных дорог общего пользования	0502	336,0	336,0		
Строительство магистральных сетей бытовой канализации, канализационно-насосной станции в поселке Северный, разработка ПСД	Управление жилищно-коммунального хозяйства и капитального строительства Администрации города Костромы	90.00.1 Удаление и обработка сточных вод	0502	800,0	800,0		
Реконструкция здания средней школы № 26 г. Кострома, по ул. Горького, 7	Управление жилищно-коммунального хозяйства и капитального строительства Администрации города Костромы	80.21.2 Среднее (полное) общее образование	0702	312,0	312,0		
Реконструкция здания ДЮСШ № 10 по улице Советской, 55 "В" в г. Костроме (шахматная школа)	Управление жилищно-коммунального хозяйства и капитального строительства Администрации города Костромы	92.62 Прочая деятельность в области спорта	0702	2878,0	2878,0		

ОФИЦИАЛЬНО

ОФИЦИАЛЬНЫЙ САЙТ ДУМЫ ГОРОДА КОСТРОМЫ www.duma-kostroma.ru

1	2	3	4	5	6	7	8
Строительство спортивной площадки по адресу: г.Кострома Речной проспект, д.108, микрорайон Первомайский	Управление жилищно-коммунального хозяйства и капитального строительства Администрации города Костромы	92.61 Деятельность спортивных объектов	0702	966,0	26,0	940,0	
Монтаж системы вентиляции муниципального общеобразовательного учреждения гимназия № 25 города Костромы	Управление жилищно-коммунального хозяйства и капитального строительства Администрации города Костромы	80.21.2 Среднее (полное) общее образование	0702	1031,0	1031,0		
Пристроенный консультационно-медицинский центр в микрорайоне «Давыдовский-3» в г.Костроме (погашение кредиторской задолженности)	Управление жилищно-коммунального хозяйства и капитального строительства Администрации города Костромы	85.11.1 Деятельность больничных учреждений широкого профиля	0901	1722,4	1722,4		
ИТОГО				185484,4	26094,4	940,0	158450,0

9) приложение 7 «Источники финансирования дефицита бюджета города Костромы на 2011 год» изложить в следующей редакции:

«Приложение 7
к решению Думы города Костромы
от 16 декабря 2010 года № 53
(в редакции решения Думы города Костромы
от 20 октября 2011 года № 232)

**Источники финансирования дефицита бюджета
города Костромы на 2011 год**

Код классификации источников финансирования дефицитов бюджетов	Наименование источника финансирования дефицита бюджета города Костромы	Сумма (тысяч рублей)
1	2	3
01 00 00 00 00 0000 000	Источники внутреннего финансирования дефицита бюджета	248670
01 02 00 00 00 0000 000	Кредиты кредитных организаций в валюте Российской Федерации	248670
01 02 00 00 00 0000 700	<i>Получение кредитов от кредитных организаций в валюте Российской Федерации</i>	<i>718670</i>
01 02 00 00 04 0000 710	Получение кредитов от кредитных организаций бюджетами городских округов в валюте Российской Федерации	718670
01 02 00 00 00 0000 800	<i>Погашение кредитов, предоставленных кредитными организациями в валюте Российской Федерации</i>	<i>-470000</i>
01 02 00 00 04 0000 810	Погашение бюджетами городских округов кредитов от кредитных организаций в валюте Российской Федерации	-470000
01 03 00 00 00 0000 000	Бюджетные кредиты от других бюджетов бюджетной системы Российской Федерации	-
01 03 00 00 00 0000 700	<i>Получение бюджетных кредитов от других бюджетов бюджетной системы Российской Федерации в валюте Российской Федерации</i>	<i>175000</i>
01 03 00 00 04 0000 710	Получение бюджетных кредитов от других бюджетов бюджетной системы Российской Федерации бюджетами городских округов в валюте Российской Федерации	175000
01 03 00 00 00 0000 800	<i>Погашение бюджетных кредитов, полученных от других бюджетов бюджетной системы Российской Федерации в валюте Российской Федерации</i>	<i>-175000</i>
01 03 00 00 04 0000 810	Погашение бюджетами городских округов кредитов от других бюджетов бюджетной системы Российской Федерации в валюте Российской Федерации	-175000

1	2	3
01 05 00 00 00 0000 000	Изменение остатков средств на счетах по учету средств бюджета	12400
01 05 00 00 00 0000 500	<i>Увеличение остатков средств бюджетов</i>	<i>-5224265,8</i>
01 05 02 00 00 0000 500	Увеличение прочих остатков средств бюджетов	-5224265,8
01 05 02 01 00 0000 510	Увеличение прочих остатков денежных средств бюджетов	-5224265,8
01 05 02 01 04 0000 510	Увеличение прочих остатков денежных средств бюджетов городских округов	-5224265,8
01 05 00 00 00 0000 600	<i>Уменьшение остатков средств бюджетов</i>	<i>5236665,8</i>
01 05 02 00 00 0000 600	Уменьшение прочих остатков средств бюджетов	5236665,8
01 05 02 01 00 0000 610	Уменьшение прочих остатков денежных средств бюджетов	5236665,8
01 05 02 01 04 0000 610	Уменьшение прочих остатков денежных средств бюджетов городских округов	5236665,8
00 00 00 00 00 0000 000	Источники финансирования дефицита бюджета	261070

2. Настоящее решение вступает в силу со дня его подписания и подлежит официальному опубликованию.

**Глава города Костромы
Ю. В. ЖУРИН.**

**ОФИЦИАЛЬНЫЙ САЙТ АДМИНИСТРАЦИИ ГОРОДА КОСТРОМЫ
www.gradkostroma.ru**

ОБЪЯВЛЕНИЯ

Управление Центральным районом Администрации города Костромы информирует владельца транспортного средства марки "РАФ", размещенного на дворовой территории дома 197 "А" улицы Шагова, произвести его транспортировку в места, предназначенные для ремонта, хранения и парковки транспорта, в течение 15 дней с момента опубликования предупреждения. Дополнительную информацию можно получить по телефону **42-80-38**.

* * *

Управление Центральным районом Администрации города Костромы информирует владельца транспортного средства марки "Мерседес", размещенного в районе дома 6 улицы Смоленской, произвести его транспортировку в места, предназначенные для ремонта, хранения и парковки транспорта, в течение 15 дней с момента опубликования предупреждения. Дополнительную информацию можно получить по телефону **42-80-38**.



Содержание номера:

Постановление Администрации города Костромы № 2431 от 21 октября 2011 года

«Об установлении тарифов на платные услуги на 2011-2012 учебный год, предоставляемые муниципальным бюджетным образовательным учреждением города Костромы «Гимназия № 1»стр. 2

Постановление Администрации города Костромы № 2432 от 21 октября 2011 года

«Об установлении тарифов на платные услуги на 2011-2012 учебный год, предоставляемые муниципальным бюджетным образовательным учреждением города Костромы «Средняя общеобразовательная школа № 22»стр. 2

Постановление Администрации города Костромы № 2433 от 21 октября 2011 года

«О внесении изменений в постановление Администрации города Костромы от 8 июля 2011 года № 1618 «Об утверждении

адресного перечня многоквартирных домов, на проведение капитального ремонта которых предоставляются субсидии из бюджета города Костромы»стр. 2-3

Постановление Администрации города Костромы № 2435 от 21 октября 2011 года

«О внесении изменений в Порядок предоставления в 2011 году из бюджета города Костромы субсидий муниципальным казенным предприятиям города Костромы, оказывающим населению услуги бань и душевых, услуги прачечных самообслуживания, по тарифам, установленным органами местного самоуправления города Костромы, в целях возмещения недополученных доходов»стр. 3

Объявление Администрации

г. Костромы о выделении земельных участковстр. 3

Постановление Администрации города Костромы № 2436 от 21 октября 2011 года

«О внесении изменений в Порядок предоставления из бюджета города Костромы субсидий муниципальным

унитарным предприятиям города Костромы, осуществляющим деятельность в области благоустройства, озеленения территории города Костромы, растениеводства, в целях частичного возмещения затрат или недополученных доходов, возникших в связи с осуществлением указанных видов деятельности» стр. 3

Постановление Администрации города Костромы № 2437 от 21 октября 2011 года

«О внесении изменений в постановление Администрации города Костромы от 18 октября 2011 года № 2403 «Об установлении тарифов на платные услуги на 2011-2012 учебный год, предоставляемые Муниципальным общеобразовательным учреждением средней общеобразовательной школой № 6 города Костромы»стр. 4

Постановление Администрации города Костромы № 2467 от 26 октября 2011 года

«О внесении изменения в пункт 4 Порядка предоставления в 2011 году из бюджета города Костромы субсидий негосударственным образовательным организациям, реализующим общеобразовательные программы дошкольного образования»стр. 4

Постановление Администрации города Костромы № 2470 от 26 октября 2011 года

«Об утверждении условий приватизации объекта муниципальной собственности»стр. 4

Постановление Администрации города Костромы № 2323 от 10 октября 2011 года

«О внесении изменений в постановление Главы города Костромы от 9 апреля 2007 года № 726»стр. 4

Информация

О соблюдении пожарной безопасностистр. 4-5

Интервью с директором МУ «Центр гражданской защиты города Костромы» Александром Лаговскимстр. 5

Решение Думы города Костромы № 229

от 20 октября 2011 года
«О внесении изменений в Положение об Управлении жилищно-коммунального хозяйства и капитального строительства Администрации города Костромы» стр. 5

Решение Думы города Костромы № 231

от 20 октября 2011 года
«О внесении изменения в решение Думы города Костромы от 16 декабря 2010 года № 53 «О бюджете города Костромы на 2011 год»..... стр. 5-6

Решение Думы города Костромы № 233

от 20 октября 2011 года
«О внесении изменения в пункт 1 решения Думы города Костромы от 26 мая 2011 года № 101 «Об установлении за счет средств бюджета города Костромы мер социальной поддержки для отдельных категорий жителей города Костромы»..... стр. 6

Решение Думы города Костромы № 242 от 20 октября 2011 года

«О проведении городского конкурса на лучшее праздничное оформление «Новогодняя Кострома»..... стр. 6-7

Постановление Главы города Костромы № 35 от 27 октября 2011 года

«О назначении публичных слушаний по проекту планировки территории, ограниченной улицами Магистральной, Евгения Ермакова, Стопани, Заволжской»..... стр. 7

Оповещение о проведении публичных слушаний стр. 7

Проект планировки территории, ограниченной улицами Магистральной, Евгения Ермакова, Стопани, Заволжской, с проектом межевания стр. 1, 8-12, 22-24, 44

Решение Думы города Костромы № 232 от 20 октября 2011 года

«О внесении изменений в решение Думы города Костромы от 16 декабря 2010 года № 53 «О бюджете города Костромы на 2011 год»..... стр. 12-21, 24-42

Объявления Администрации города Костромы стр. 42

ОФИЦИАЛЬНО

ОФИЦИАЛЬНЫЙ САЙТ ДУМЫ ГОРОДА КОСТРОМЫ www.duma-kostroma.ru

РАЗВЕРТКА ПО УЛИЦЕ МАГИСТРАЛЬНОЙ



РАЗВЕРТКА ПО УЛИЦЕ ЕВГЕНИЯ ЕРМАКОВА



990/11-МОБ					
Изм.	Кол.уч.	Лист	Подп.	Подп.	Дата
Разработал	Ананиев				
Проверил	Рылов				
ГАП	Рылов				
ГИП	Чижик				
И.контр.	Кубицкий				

Проект планировки территории, ограниченной улицами Магистральной, Евгения Ермакова, Столпи, Заволжской, с проектом межевания

Материалы по обоснованию проекта планировки

Развертка по ул. Магистральной и ул. Ермакова

Страницы	Лист	Листов
П	11	

ООО ИПО «КОСТРОМГОССТРОЙ» ПРОЕКТИРНЫЙ ИНСТИТУТ

ОБЩИЙ ВИД 1



ОБЩИЙ ВИД 2



990/11-МОБ					
Изм.	Кол.уч.	Лист	Подп.	Подп.	Дата
Разработал	Ананиев				
Проверил	Рылов				
ГАП	Рылов				
ГИП	Чижик				
И.контр.	Кубицкий				

Проект планировки территории, ограниченной улицами Магистральной, Евгения Ермакова, Столпи, Заволжской, с проектом межевания

Материалы по обоснованию проекта планировки

Общий вид 1, 2 (цветовое решение 1)

Страницы	Лист	Листов
П	6	

ООО ИПО «КОСТРОМГОССТРОЙ» ПРОЕКТИРНЫЙ ИНСТИТУТ

990/11-МОБ					
Изм.	Кол.уч.	Лист	Подп.	Подп.	Дата
Разработал	Ананиев				
Проверил	Рылов				
ГАП	Рылов				
ГИП	Чижик				
И.контр.	Кубицкий				

Проект планировки территории, ограниченной улицами Магистральной, Евгения Ермакова, Столпи, Заволжской, с проектом межевания

Материалы по обоснованию проекта планировки

Общий вид 1, 2 (цветовое решение 2)

Страницы	Лист	Листов
П	7	

ООО ИПО «КОСТРОМГОССТРОЙ» ПРОЕКТИРНЫЙ ИНСТИТУТ

ОБЩИЙ ВИД 3



ОБЩИЙ ВИД 1



ОБЩИЙ ВИД 2



990/11-МОБ					
Изм.	Кол.уч.	Лист	Подп.	Подп.	Дата
Разработал	Ананиев				
Проверил	Рылов				
ГАП	Рылов				
ГИП	Чижик				
И.контр.	Кубицкий				

Проект планировки территории, ограниченной улицами Магистральной, Евгения Ермакова, Столпи, Заволжской, с проектом межевания

Материалы по обоснованию проекта планировки

Общий вид 3

Страницы	Лист	Листов
П	8	

ООО ИПО «КОСТРОМГОССТРОЙ» ПРОЕКТИРНЫЙ ИНСТИТУТ

ОБЩИЙ ВИД 4



ОБЩИЙ ВИД 5



990/11-МОБ					
Изм.	Кол.уч.	Лист	Подп.	Подп.	Дата
Разработал	Ананиев				
Проверил	Рылов				
ГАП	Рылов				
ГИП	Чижик				
И.контр.	Кубицкий				

Проект планировки территории, ограниченной улицами Магистральной, Евгения Ермакова, Столпи, Заволжской, с проектом межевания

Материалы по обоснованию проекта планировки

Общий вид 4

Страницы	Лист	Листов
П	9	

ООО ИПО «КОСТРОМГОССТРОЙ» ПРОЕКТИРНЫЙ ИНСТИТУТ

990/11-МОБ					
Изм.	Кол.уч.	Лист	Подп.	Подп.	Дата
Разработал	Ананиев				
Проверил	Рылов				
ГАП	Рылов				
ГИП	Чижик				
И.контр.	Кубицкий				

Проект планировки территории, ограниченной улицами Магистральной, Евгения Ермакова, Столпи, Заволжской, с проектом межевания

Материалы по обоснованию проекта планировки

Общий вид 5

Страницы	Лист	Листов
П	10	

ООО ИПО «КОСТРОМГОССТРОЙ» ПРОЕКТИРНЫЙ ИНСТИТУТ

Издатель — МУП «Редакция газеты «Костромские ведомости»
 Адрес редакции и издателя:
 156005, Кострома, ул. Советская, 56
 Т. 31-39-42.

Главный редактор **Сергей Абакшин**

ОФИЦИАЛЬНЫЙ ВЕСТНИК
 города Костромы

Учредитель — администрация г. Костромы

Газета отпечатана в типографии
 ГП «Областная типография им. Горького»,
 г. Кострома, ул. Петра Щербины, 2. Заказ ____
 Тираж 350 экз. Подписание по графику в 18.00.
 Подписано в печать 27.10.2011 г. в 18.00