



# АДМИНИСТРАЦИЯ ГОРОДА КОСТРОМЫ

## ПОСТАНОВЛЕНИЕ

9 марта 2021 года

№ 284

### Об утверждении документации по планировке территории, ограниченной улицами Дачной, Стопани, Голубкова, Беленогова Юрия, Проселочной, проездом Дачным

В соответствии со статьями 43, 45 и 46 Градостроительного кодекса Российской Федерации, Генеральным планом города Костромы, утвержденным решением Думы города Костромы от 18 декабря 2008 года № 212, Правилами землепользования и застройки города Костромы, утвержденными решением Думы города Костромы от 16 декабря 2010 года № 62, Порядком организации и проведения публичных слушаний по проектам муниципальных правовых актов города Костромы в сфере градостроительной деятельности, утвержденным решением Думы города Костромы от 26 апреля 2018 года № 64, учитывая протокол публичных слушаний от 24 сентября 2019 года, заключение о результатах публичных слушаний от 24 сентября 2019 года, письмо Министерства культуры Российской Федерации от 6 октября 2020 года № 16846-12-02, руководствуясь статьями 42, 44, частью 1 статьи 57 Устава города Костромы,

#### ПОСТАНОВЛЯЮ:

1. Утвердить прилагаемую документацию по планировке территории, ограниченной улицами Дачной, Стопани, Голубкова, Беленогова Юрия, Проселочной, проездом Дачным, в виде проекта межевания территории.

2. Настоящее постановление подлежит официальному опубликованию в течение семи дней со дня его принятия и размещению на официальном сайте Администрации города Костромы в информационно-телекоммуникационной сети «Интернет».

Глава Администрации города Костромы



А.В. Смирнов

Исполнитель: Муниципальное казенное учреждение города Костромы «Центр градостроительства»

Заказчик: Управление имущественных и земельных отношений Администрации города Костромы

**ПРОЕКТ МЕЖЕВАНИЯ ТЕРРИТОРИИ,**  
ограниченной улицами Дачной, Стопани, Голубкова,  
Беленогова Юрия, Проселочной, проездом Дачным

Том 1

Основная часть

Директор \_\_\_\_\_ А.В.Храмов

Начальник отдела  
кадастровых работ \_\_\_\_\_ Е.Н.Миличенко

Утверждена  
постановлением  
Администрации города Костромы  
от 9 марта 2021 г. № 284

**ДОКУМЕНТАЦИЯ ПО ПЛАНИРОВКЕ ТЕРРИТОРИИ,**

**ограниченной улицами Дачной, Стопани, Голубкова,**

**Беленогова Юрия, Проселочной, проездом Дачным**

**ПРОЕКТ МЕЖЕВАНИЯ**

Том 1

Основная часть

**СОСТАВ ПРОЕКТА**

<i>№ п.п.</i>	<i>Наименование</i>
<b>1. Текстовая часть</b>	
1.1.	Общие данные
1.2.	Нормативная база
1.3.	Проектные решения
1.4.	Перечень и сведения о площади образуемых земельных участков (кроме земель, отнесённых к территориям общего пользования)
1.5.	Перечень и сведения о площади образуемых земельных участков, которые будут отнесены к территориям общего пользования или имуществу общего пользования
1.6.	Перечень образуемых земельных участков, в том числе возможные способы их образования
1.7.	Ведомость координат характерных точек границ образуемых земельных участков
1.8.	Перечень координат характерных точек границ территорий
<b>2. Графическая часть</b>	
2.1.	Чертеж межевания территории

## 1. Текстовая часть

### 1.1. Общие данные

В соответствии со статьей 43 Градостроительного кодекса Российской Федерации подготовка проекта межевания территории осуществляется применительно к территории, расположенной в границах одного или нескольких смежных элементов планировочной структуры, границах определенной правилами землепользования и застройки территориальной зоны и (или) границах установленной схемой территориального планирования муниципального района, генеральным планом поселения, городского округа функциональной зоны.

В соответствии с Генеральным планом города Костромы проектируемая территория расположена в четырех территориальных зонах:

- зона среднеэтажной жилой застройки (Ж-3) выделяется в целях формирования жилых районов средней плотности для размещения многоквартирных домов. Допускается размещение ограниченного перечня отдельно стоящих, встроенных или пристроенных объектов социального и коммунально-бытового назначения, обеспечивающих жизнедеятельность населения;

- зона объектов дошкольного, начального и среднего общего образования (Ж-6) формируется как один из видов жилых зон в связи с нормативными требованиями по радиусу доступности и общепринятым размещением детских садов и школ в структуре жилой застройки;

- зона малоэтажной, индивидуальной жилой застройки (Ж-1) выделяется на основе существующих и вновь осваиваемых территорий индивидуальной жилой застройки, с целью повышения уровня комфортности проживания, развития сферы социального и культурно-бытового обслуживания, обеспечивающих потребности жителей, создания условий для размещения необходимых объектов инженерной инфраструктуры и благоустройства территории

- зона зеленых насаждений (Р-1). Земельные участки, занятые зелеными насаждениями общего пользования, предназначены для кратковременного отдыха населения и относятся к территориям, выполняющим рекреационные функции.

Режимы использования земель и градостроительные регламенты в границах зоны установлены согласно Правил землепользования и застройки города Костромы, утвержденных решением Думы города Костромы от 16 декабря 2010 года № 62.

Проектируемая территория располагается на территории исторического поселения федерального значения «Историческое поселение город Кострома» (Приказ Минкультуры России № 418, Минрегиона России от 29 июля 2010 года № 339 «Об утверждении перечня исторических поселений»).

Разрабатываемая территория является частью объекта культурного наследия федерального значения «Участок культурного слоя на территории бывшего села Городище».

Так как разрабатываемая территория является частью объекта культурного наследия федерального значения «Участок культурного слоя на территории бывшего села Городище», включенного в Единый государственный реестр объектов культурного наследия (памятников истории и культуры) народов Российской Федерации до начала строительства объекта капитального строительства либо линейного объекта необходимо подготовить и направить в региональный орган охраны объектов культурного наследия Костромской области для согласования план (раздел) проведения спасательных археологических полевых работ, проект обеспечения сохранности, (раздела об обеспечении сохранности) объекта культурного наследия (памятников архитектуры). Планом (разделом) необходимо предусмотреть проведение

мероприятий по сохранению объекта археологического наследия. Реализация плана (раздела) проведения мероприятий по сохранению памятника археологии проводится до начала строительства объекта специалистом-археологом, имеющим полномочия на проведение археологических полевых работ на основании разрешения (открытого листа) Министерства культуры Российской Федерации и в соответствии с Положением о порядке проведения археологических полевых работ и составления научной отчетной документации, утвержденное постановлением Отделения историко-филологических наук Российской академии наук от 20 июня 2018 года №32)».

Режим использования земель и градостроительные регламенты в пределах зоны объектов археологии, на которые градостроительные регламенты не распространяются, устанавливаются инспекцией по охране объектов культурного наследия Костромской области с учетом статьи 69 Правил землепользования и застройки города Костромы.

Проект межевания территории разрабатывается в целях определения местоположения границ образуемых земельных участков.

Проект межевания охватывает территорию 24,5 гектара.

Определение местоположения границ образуемых и изменяемых земельных участков осуществляется в соответствии с градостроительными регламентами и иными требованиями к образуемым и изменяемым земельным участкам, установленными федеральными законами и законами субъектов Российской Федерации, техническими регламентами, сводами правил.

Проект межевания территории выполнен в системе координат МСК-44, введенной в действие с 27 апреля 2014 года Приказом Управления Росреестра по Костромской области от 11 марта 2014 года № П/56.

Территория разработки проекта межевания расположена на землях населенных пунктов города Костромы, в границе кадастрового квартала 44:27:080205.

При подготовке проекта межевания территории использовались материалы и результаты инженерных изысканий данной территории, выполненных за период с июля 2006 года по июнь 2016 года.

Исходной планово-картографической основой для разработки проекта межевания явились материалы топографической съемки в масштабе 1:500.

## 1.2. Нормативная база

1. Земельный кодекс Российской Федерации.
2. Градостроительный кодекс Российской Федерации.
3. Федеральный закон от 25 июня 2002 года № 73-ФЗ "Об объектах культурного наследия (памятниках истории и культуры) народов Российской Федерации".
4. Федеральный закон от 06 октября 2003 года № 131-ФЗ "Об общих принципах организации местного самоуправления в Российской Федерации".
5. Федеральный закон от 24 июля 2007 года № 221-ФЗ "О кадастровой деятельности".
6. Федеральный закон от 30 декабря 2009 года № 384-ФЗ "Технический регламент о безопасности зданий и сооружений".
7. Федеральный закон от 13 июля 2015 года № 218-ФЗ "О государственной регистрации недвижимости".
8. Приказ Минкультуры России № 418, Минрегиона России от 29 июля 2010 года № 339 «Об утверждении перечня исторических поселений».
9. Приказ Министерства экономического развития Российской Федерации от 8 декабря 2015 года № 921 "Об утверждении формы и состава сведений межевого плана, требований к его подготовке".
10. Закон Костромской области от 7 февраля 2008 года № 257-4-ЗКО "О нормативах градостроительного проектирования в Костромской области".
11. Постановление Администрации Костромской области от 1 октября 2010 года № 344-а "Об утверждении региональных нормативов градостроительного проектирования Костромской области".
12. Решение Думы города Костромы от 18 декабря 2008 года № 212 «Об утверждении Генерального плана города Костромы».
13. Решение Думы города Костромы от 16 декабря 2010 года № 62 «Об утверждении Правил землепользования и застройки города Костромы».
14. Решение Думы города Костромы от 26 марта 2015 года № 52 «Об утверждении Местных нормативов градостроительного проектирования города Костромы».
15. Постановление Администрации города Костромы от 19 апреля 2018 года № 798 «О подготовке документации по планировке территории, ограниченной улицами Дачной, Стопани, Голубкова, Беленогова Юрия, Проселочной, проездом Дачным».
16. СП 42.13330.2016. Свод правил. Градостроительство. Планировка и застройка городских и сельских поселений. Актуализированная редакция СНиП 2.07.01-89\*.
17. ГОСТ Р 2.105-2019. Национальный стандарт Российской Федерации. Единая система конструкторской документации. Общие требования к текстовым документам.
18. ГОСТ Р 21.101-2020 «Система проектной документации для строительства. Основные требования к проектной и рабочей документации».

### 1.3. Проектные решения

Проектом межевания территории предлагается установление красных линий со стороны улиц Дачной, Стопани, Голубкова, Беленогова Юрия, Проселочной, Почтовой с целью закрепления исторически сложившейся системы улично-дорожной сети застроенных.

Линия отступа от красных линий в целях определения мест допустимого размещения зданий, строений, сооружений составляет 3 метра, в территориальной зоне объектов дошкольного, начального и среднего общего образования (Ж-6) на участках занятых объектами начального и среднего образования составляет 6 метров в соответствии с Правилами землепользования и застройки города Костромы.

В результате разработки проекта межевания на разрабатываемой территории образовано 57 земельных участков.

Земельные участки с кадастровыми номерами 44:27:080205:30, 44:27:080205:31, 44:27:080205:32, 44:27:080205:33, 44:27:080205:34, 44:27:080205:35, 44:27:080205:37, 44:27:080205:38, 44:27:080205:39, 44:27:080205:43, 44:27:080205:1903 требуют уточнения.

Земельные участки с кадастровыми номерами 44:27:080205:1, 44:27:080205:44, 44:27:080205:1892, 44:27:080205:26, 44:27:080205:28 подлежат снятию с государственного кадастрового учета.

На земельных участках с кадастровыми номерами 44:27:080205:67, 44:27:080205:1889 и земельном участке с условным номером :ЗУ19 предусмотрена часть земельного участка для обеспечения доступа через земельный участок.

Образование земельных участков путем перераспределения осуществляется с целью устранения вклинивания, вкрапливания, изломанности границ, чересполосицы и формирования линии застройки – проектной прямой линии для определения границы застройки вдоль улично-дорожной сети.

Площади земельных участков, определяемые при проведении кадастровых работ с учетом установленных в соответствии с федеральным законом требований, могут отличаться от площади земельных участков, указанных в проекте межевания территории, не более чем на десять процентов.

### 1.4. Перечень и сведения о площади образуемых земельных участков (кроме земель, отнесённых к территориям общего пользования)

№ п/п	Обозначение земельного участка	Площадь м <sup>2</sup>	Адрес (местоположение) земельного участка
1.	:ЗУ1	612	Костромская область, город Кострома, проезд Дачный, 3
2.	:ЗУ2	1765	Костромская область, город Кострома, улица Дачная, 40
3.	:ЗУ3	870	Костромская область, город Кострома, улица Дачная, 44
4.	:ЗУ4	693	Костромская область, город Кострома, проезд Дачный, 7
5.	:ЗУ5	2649	Костромская область, город Кострома, улица Проселочная, 32
6.	:ЗУ6	61	Костромская область, город Кострома, улица Проселочная в районе дома 24



7.	:ЗУ7	4528	Костромская область, город Кострома, улица Проселочная, 36
8.	:ЗУ8	8095	Костромская область, город Кострома, улица Проселочная, 38
9.	:ЗУ9	27	Костромская область, город Кострома, улица Дачная, в районе дома 50
10.	:ЗУ10	3531	Костромская область, город Кострома, улица Стопани, 35
11.	:ЗУ11	2683	Костромская область, город Кострома, улица Голубкова, 13 а
12.	:ЗУ12	3168	Костромская область, город Кострома, улица Голубкова, 11 а
13.	:ЗУ13	2983	Костромская область, город Кострома, улица Голубкова, 13
14.	:ЗУ14	3211	Костромская область, город Кострома, улица Голубкова, 11
15.	:ЗУ15	2553	Костромская область, город Кострома, улица Голубкова, 7 а
16.	:ЗУ16	3112	Костромская область, город Кострома, улица Почтовая, 6
17.	:ЗУ17	3022	Костромская область, город Кострома, улица Почтовая, 4
18.	:ЗУ18	2401	Костромская область, город Кострома, улица Почтовая, 3
19.	:ЗУ19	1654	Костромская область, город Кострома, улица Голубкова, 5/1
20.	:ЗУ20	3322	Костромская область, город Кострома, улица Голубкова, 3
21.	:ЗУ21	3156	Костромская область, город Кострома, улица Проселочная, 34
22.	:ЗУ22	606	Костромская область, город Кострома, улица Беленогова Юрия, 26а
23.	:ЗУ23	3526	Костромская область, город Кострома, улица Беленогова Юрия, 24
24.	:ЗУ24	3245	Костромская область, город Кострома, улица Беленогова Юрия, 30
25.	:ЗУ25	1892	Костромская область, город Кострома, улица Почтовая, 7
26.	:ЗУ26	2057	Костромская область, город Кострома, улица Почтовая, 13
27.	:ЗУ27	2681	Костромская область, город Кострома, улица Почтовая, 11
28.	:ЗУ28	2255	Костромская область, город Кострома, улица Почтовая, 15
29.	:ЗУ29	3194	Костромская область, город Кострома, улица Проселочная, 26
30.	:ЗУ30	20	Костромская область, город Кострома, улица Голубкова, в районе дома 19
31.	:ЗУ31	21	Костромская область, город Кострома, улица Голубкова, в районе дома 19
32.	:ЗУ32	21	Костромская область, город Кострома, улица Голубкова, в районе дома 19

33.	:ЗУ33	19	Костромская область, город Кострома, улица Голубкова, в районе дома 19
34.	:ЗУ34	22	Костромская область, город Кострома, улица Голубкова, в районе дома 19
35.	:ЗУ35	21	Костромская область, город Кострома, улица Голубкова, в районе дома 19
36.	:ЗУ36	20	Костромская область, город Кострома, улица Голубкова, в районе дома 19
37.	:ЗУ37	21	Костромская область, город Кострома, улица Голубкова, в районе дома 19
38.	:ЗУ38	20	Костромская область, город Кострома, улица Голубкова, в районе дома 19
39.	:ЗУ57	3078	Костромская область, город Кострома, улица Голубкова,7

В соответствии с пунктом 3 части 5 статьи 43 Градостроительного кодекса Российской Федерации текстовая часть включает в себя вид разрешенного использования образуемых земельных участков в соответствии с проектом планировки территории. Проект планировки территории в границах образуемых в соответствии с настоящим проектом межевания территории земельных участков отсутствует

#### **1.5. Перечень и сведения о площади образуемых земельных участков, которые будут отнесены к территориям общего пользования или имуществу общего пользования**

№ п/п	Обозначение земельного участка	Площадь м <sup>2</sup>	Адрес (местоположение) земельного участка
1.	:ЗУ39	2534	Костромская область, город Кострома
2.	:ЗУ40	4146	Костромская область, город Кострома, улица Почтовая
3.	:ЗУ41	1218	Костромская область, город Кострома
4.	:ЗУ42	219	Костромская область, город Кострома
5.	:ЗУ43	968	Костромская область, город Кострома
6.	:ЗУ44	235	Костромская область, город Кострома
7.	:ЗУ45	2069	Костромская область, город Кострома
8.	:ЗУ46	228	Костромская область, город Кострома
9.	:ЗУ47	1322	Костромская область, город Кострома
10.	:ЗУ48	6545	Костромская область, город Кострома
11.	:ЗУ49	661	Костромская область, город Кострома
12.	:ЗУ50	4554	Костромская область, город Кострома
13.	:ЗУ51	6617	Костромская область, город Кострома

14.	:ЗУ52	3318	Костромская область, город Кострома
15.	:ЗУ53	1289	Костромская область, город Кострома
16.	:ЗУ54	250	Костромская область, город Кострома
17.	:ЗУ55	398	Костромская область, город Кострома
18.	:ЗУ56	265	Костромская область, город Кострома

### 1.6. Перечень образуемых земельных участков, в том числе возможные способы их образования

№№ пп	Обозначение земельного участка	Адрес (местоположение) земельного участка	Способ образования земельного участка
1.	:ЗУ1	Костромская область, город Кострома, проезд Дачный, 3	Образован путем перераспределения земельного участка с кадастровым номером 44:27:080205:11 и земель, государственная собственность на которые не разграничена, с предварительным снятием с государственного кадастрового учета земельного участка с кадастровым номером 44:27:080205:76.
2.	:ЗУ2	Костромская область, город Кострома, улица Дачная, 40	Образование возможно двумя способами: - путем перераспределения земельного участка с кадастровым номером 44:27:080205:40 и земель, государственная собственность на которые не разграничена, с предварительным снятием с государственного кадастрового учета земельного участка с кадастровым номером 44:27:080205:8; - путем уточнения земельного участка с кадастровым номером 44:27:080205:8, затем объединения двух земельных участков с кадастровыми номерами 44:27:080205:8 и 44:27:080205:40
3.	:ЗУ3	Костромская область, город Кострома, улица Дачная, 44	Образован путем перераспределения земельного участка с кадастровым номером 44:27:080205:45 и земель, государственная собственность на которые не разграничена
4.	:ЗУ4	Костромская область, город Кострома, проезд Дачный, 7	Образован путем перераспределения земельного участка с кадастровым номером 44:27:080205:19 и земель, государственная собственность, на которые не разграничена
5.	:ЗУ5	Костромская область, город Кострома, улица Проселочная, 32	Земельный участок образован из земель, государственная собственность на которые не разграничена
6.	:ЗУ6	Костромская область, город Кострома, улица Проселочная, в районе дома 24	Земельный участок образован из земель, государственная собственность на которые не разграничена

7.	:ЗУ7	Костромская область, город Кострома, улица Проселочная, 36	Земельный участок образован из земель, государственная собственность на которые не разграничена
8.	:ЗУ8	Костромская область, город Кострома, улица Проселочная, 38	Земельный участок образован из земель, государственная собственность на которые не разграничена
9.	:ЗУ9	Костромская область город Кострома, улица Дачная, в районе дома 50	Земельный участок образован из земель, государственная собственность на которые не разграничена
10.	:ЗУ10	Костромская область, город Кострома, улица Стопани, 35	Земельный участок образован из земель, государственная собственность на которые не разграничена
11.	:ЗУ11	Костромская область, город Кострома, улица Голубкова, 13 а	Образован путем перераспределения земельного участка с кадастровым номером 44:27:080205:68 и земель, государственная собственность, на которые не разграничена
12.	:ЗУ12	Костромская область, город Кострома, улица Голубкова, 11 а	Земельный участок образован из земель, государственная собственность на которые не разграничена
13.	:ЗУ13	Костромская область, город Кострома, улица Голубкова, 13	Земельный участок образован из земель, государственная собственность на которые не разграничена
14.	:ЗУ14	Костромская область, город Кострома, улица Голубкова, 11	Земельный участок образован из земель, государственная собственность на которые не разграничена
15.	:ЗУ15	Костромская область, город Кострома, улица Голубкова, 7а	Образован путем перераспределения земельного участка с кадастровым номером 44:27:080205:27 и земель, государственная собственность, на которые не разграничена
16.	:ЗУ16	Костромская область, город Кострома, улица Почтовая, 6	Земельный участок образован из земель, государственная собственность на которые не разграничена
17.	:ЗУ17	Костромская область, город Кострома, улица Почтовая, 4	Образован путем перераспределения земельного участка с кадастровым номером 44:27:080205:2722 и земель, государственная собственность, на которые не разграничена
18.	:ЗУ18	Костромская область, город Кострома, улица Почтовая, 3	Земельный участок образован из земель, государственная собственность на которые не разграничена
19.	:ЗУ19	Костромская область, город Кострома, улица Голубкова, 5/1	Образован путем перераспределения земельного участка с кадастровым номером 44:27:080205:70 и земель, государственная собственность, на которые не разграничена
20.	:ЗУ20	Костромская область, город Кострома, улица Голубкова, 3	Земельный участок образован из земель, государственная собственность на которые не разграничена
21.	:ЗУ21	Костромская область, город Кострома, улица Проселочная, 34	Образован из земель, государственная собственность на которые не разграничена, с предварительным снятием с государственного кадастрового учета земельного участка с кадастровым номером 44:27:080205:26.





53.	:3У53	Костромская область, город Кострома	Земельный участок образован из земель, государственная собственность на которые не разграничена
54.	:3У54	Костромская область, город Кострома	Земельный участок образован из земель, государственная собственность на которые не разграничена
55.	:3У55	Костромская область, город Кострома	Земельный участок образован из земель, государственная собственность на которые не разграничена
56.	:3У56	Костромская область, город Кострома	Земельный участок образован из земель, государственная собственность на которые не разграничена
57.	:3У57	Костромская область, город Кострома, улица Голубкова,7	Образован из земель, государственная собственность на которые не разграничена, с предварительным снятием с государственного кадастрового учета земельного участка с кадастровым номером 44:27:080205:28

Градостроительные планы земельных участков на вновь образуемые земельные участки утверждаются после постановки данных участков на государственный кадастровый учет.

Предельные параметры разрешенного строительства, реконструкции объектов капитального строительства на существующих, изменяемых и вновь образуемых земельных участках при последующей подготовке градостроительных планов земельных участков устанавливаются в соответствии Правилами землепользования и застройки города Костромы.

Присвоение адресов вновь образуемым земельным участкам осуществляется в соответствии с Правилами присвоения, изменения и аннулирования адресов, утвержденными постановлением Правительства Российской Федерации от 19 ноября 2014 года № 1221 и Положением об особенностях присвоения, изменения и аннулирования адресов объектов недвижимого имущества на территории города Костромы, утвержденным решением Думы города Костромы от 26 ноября 2015 года № 248 Решение об аннулировании адресов существующих земельных участков принимается решением органа местного самоуправления после снятия объекта адресации с кадастрового учета.

### 1.7. Ведомость координат характерных точек границ образуемых земельных участков

Условный номер земельного участка :3У1		
Площадь земельного участка 612м <sup>2</sup>		
Обозначение характерных точек границы	Координаты, м	
	X	Y
1	289277,97	1212491,61
2	289293,23	1212505,93
1	289295,63	1212507,93
n1	289283,60	1212521,06

4	289279,19	1212516,50
5	289277,36	1212518,23
6	289275,45	1212516,33
7	289275,22	1212516,58
8	289270,12	1212512,70
9	289260,91	1212505,13
10	289257,96	1212502,41
11	289260,17	1212500,35
12	289264,73	1212496,41
13	289269,46	1212492,47

14	289272,80	1212488,82
15	289273,70	1212487,84
16	289275,81	1212489,78
1	289277,97	1212491,61
<b>Условный номер земельного участка</b> :3У2		
<b>Площадь земельного участка</b> <u>1765м<sup>2</sup></u>		
<b>Обозначение характерных точек границы</b>	<b>Координаты, м</b>	
	<b>Х</b>	<b>У</b>
<b>1</b>	<b>2</b>	<b>3</b>
4	289279,19	1212516,50
n1	289283,60	1212521,06
17	289258,82	1212547,81
18	289258,39	1212547,48
19	289251,45	1212542,25
20	289242,04	1212533,68
21	289219,71	1212514,70
22	289218,19	1212513,41
472	289214,61	1212510,36
471	289221,60	1212502,21
23	289226,69	1212506,80
24	289235,22	1212497,02
25	289238,43	1212492,75
26	289252,20	1212504,53
27	289255,79	1212501,02
7	289257,59	1212502,76
10	289257,96	1212502,41
9	289260,91	1212505,13
8	289270,12	1212512,70
7	289275,22	1212516,58
6	289275,45	1212516,33
5	289277,36	1212518,23
4	289279,19	1212516,50
<b>Условный номер земельного участка</b> :3У3		
<b>Площадь земельного участка</b> <u>870м<sup>2</sup></u>		
<b>Обозначение характерных точек границы</b>	<b>Координаты, м</b>	
	<b>Х</b>	<b>У</b>
n108	289199,69	1212550,18
n109	289201,50	1212551,76
n110	289201,82	1212551,37
n111	289204,13	1212548,56
n112	289232,48	1212572,28
n113	289234,48	1212573,96
2	289234,69	1212574,42
n115	289217,07	1212590,51
n116	289194,37	1212566,29

n117	289190,35	1212561,07
n108	289199,69	1212550,18
<b>Условный номер земельного участка</b> :3У4		
<b>Площадь земельного участка</b> <u>693м<sup>2</sup></u>		
<b>Обозначение характерных точек границы</b>	<b>Координаты, м</b>	
	<b>Х</b>	<b>У</b>
<b>1</b>	<b>2</b>	<b>3</b>
n118	289225,49	1212446,53
27	289254,97	1212470,78
90	289244,14	1212485,15
91	289222,97	1212467,50
92	289221,77	1212469,36
93	289214,40	1212463,21
n118	289225,49	1212446,53
<b>Условный номер земельного участка</b> :3У5		
<b>Площадь земельного участка</b> <u>2649м<sup>2</sup></u>		
<b>Обозначение характерных точек границы</b>	<b>Координаты, м</b>	
	<b>Х</b>	<b>У</b>
<b>1</b>	<b>2</b>	<b>3</b>
n185	289139,64	1212327,40
n186	289182,13	1212364,20
n187	289181,23	1212364,94
n104	289169,83	1212378,24
n103	289163,76	1212381,77
n102	289147,75	1212400,35
n188	289113,35	1212372,35
n189	289125,15	1212343,22
n185	289139,64	1212327,40
<b>Условный номер земельного участка</b> :3У6		
<b>Площадь земельного участка</b> <u>61м<sup>2</sup></u>		
<b>Обозначение характерных точек границы</b>	<b>Координаты, м</b>	
	<b>Х</b>	<b>У</b>
n161	289340,18	1212217,47
n162	289346,66	1212223,15
n163	289341,91	1212228,57
n286	289335,64	1212222,67
n161	289340,18	1212217,47
<b>Условный номер земельного участка</b> :3У7		
<b>Площадь земельного участка</b> <u>4528м<sup>2</sup></u>		
<b>Обозначение</b>	<b>Координаты, м</b>	



характерных точек границы	X	Y
1	2	3
н94	289208,38	1212450,92
н95	289203,54	1212467,53
72	289185,68	1212493,95
73	289182,08	1212495,00
74	289178,46	1212499,15
75	289177,55	1212498,83
76	289161,80	1212517,27
н96	289157,47	1212512,68
н97	289129,77	1212454,15
н98	289160,79	1212411,23
н94	289208,38	1212450,92
Условный номер земельного участка :3У8		
Площадь земельного участка <u>8095м<sup>2</sup></u>		
Обозначение характерных точек границы	Координаты, м	
	X	Y
1	2	3
н58	289090,57	1212426,66
н59	289122,77	1212453,61
н60	289134,93	1212479,53
н61	289125,84	1212493,91
н62	289122,58	1212499,08
н63	289117,77	1212506,67
н64	289104,36	1212525,21
н65	289110,32	1212530,62
н66	289106,14	1212535,77
н67	289074,58	1212574,85
н68	289069,43	1212575,83
н69	289067,51	1212576,19
н70	289062,94	1212577,06
н71	289060,81	1212577,47
405	289058,48	1212577,91
404	289054,92	1212575,49
н74	289057,87	1212571,80
н75	289058,88	1212570,51
н76	289058,30	1212566,15
н77	289057,18	1212557,45
н78	289055,63	1212554,66
н79	289053,82	1212551,36
н80	289053,62	1212550,98
н81	289052,91	1212549,67
н82	289049,93	1212544,28
н83	289048,06	1212540,85
н84	289047,15	1212539,20
н85	289044,58	1212536,70

н86	289049,35	1212531,16
н87	289052,59	1212527,41
н88	289051,51	1212526,43
н89	289044,10	1212519,67
н90	289042,41	1212518,14
н91	289041,41	1212517,22
н92	289037,91	1212514,02
н93	289031,50	1212508,20
н58	289090,57	1212426,66
Условный номер земельного участка :3У9		
Площадь земельного участка <u>27м<sup>2</sup></u>		
Обозначение характерных точек границы	Координаты, м	
	X	Y
1	2	3
40	289083,00	1212622,08
41	289087,67	1212626,21
42	289084,82	1212629,57
43	289080,09	1212624,77
40	289083,00	1212622,08
Условный номер земельного участка :3У10		
Площадь земельного участка <u>3531м<sup>2</sup></u>		
Обозначение характерных точек границы	Координаты, м	
	X	Y
1	2	3
:3У10(1)		
н192	288878,52	1212512,10
н193	288880,06	1212528,72
н194	288904,91	1212551,04
188	288907,96	1212556,77
189	288907,12	1212557,88
190	288898,92	1212567,40
191	288890,17	1212559,65
192	288889,42	1212558,99
193	288873,54	1212576,92
н226	288868,45	1212582,64
н196	288844,69	1212531,56
н197	288856,55	1212518,00
194	288861,52	1212522,34
195	288862,25	1212521,52
196	288865,46	1212517,86
197	288865,87	1212518,33
198	288866,24	1212518,78
199	288873,18	1212510,35
н192	288878,52	1212512,10
:3У10(2)		

178	288932,67	1212516,68
179	288929,83	1212520,65
180	288927,35	1212523,79
н190	288908,71	1212546,43
н191	288885,71	1212526,23
181	288884,72	1212514,13
182	288903,90	1212495,71
183	288907,82	1212498,93
184	288909,39	1212500,18
185	288910,44	1212500,99
186	288912,66	1212502,25
187	288915,54	1212502,26
178	288932,67	1212516,68
<b>Условный номер земельного участка</b>		<b>:3У11</b>
<b>Площадь земельного участка</b>		<b><u>2683м<sup>2</sup></u></b>
<b>Обозначение характерных точек границы</b>	<b>Координаты, м</b>	
	<b>Х</b>	<b>У</b>
<b>1</b>	<b>2</b>	<b>3</b>
н27	288927,44	1212334,37
н26	288911,09	1212354,02
48	288895,19	1212372,40
49	288888,98	1212367,12
50	288880,16	1212358,06
51	288876,20	1212361,56
52	288869,50	1212368,30
53	288864,48	1212364,27
54	288854,03	1212355,89
55	288850,52	1212353,08
56	288849,77	1212352,47
11	288849,41	1212352,18
н28	288888,31	1212305,94
н29	288901,51	1212317,44
н30	288910,39	1212319,81
н27	288927,44	1212334,37
<b>Условный номер земельного участка</b>		<b>:3У12</b>
<b>Площадь земельного участка</b>		<b><u>3168м<sup>2</sup></u></b>
<b>Обозначение характерных точек границы</b>	<b>Координаты, м</b>	
	<b>Х</b>	<b>У</b>
<b>1</b>	<b>2</b>	<b>3</b>
н21	288968,88	1212370,44
н22	288924,17	1212423,12
н23	288918,00	1212412,12
н24	288915,63	1212408,78
н25	288906,47	1212398,60
44	288909,38	1212395,28

45	288910,58	1212393,68
46	288914,71	1212389,00
47	288896,77	1212373,74
48	288895,19	1212372,40
н26	288911,09	1212354,02
н27	288927,44	1212334,37
н21	288968,88	1212370,44
<b>Условный номер земельного участка</b>		<b>:3У13</b>
<b>Площадь земельного участка</b>		<b><u>2983м<sup>2</sup></u></b>
<b>Обозначение характерных точек границы</b>	<b>Координаты, м</b>	
	<b>Х</b>	<b>У</b>
<b>1</b>	<b>2</b>	<b>3</b>
н31	288932,26	1212253,69
н32	288947,32	1212265,71
н33	288945,41	1212271,32
н34	288946,70	1212278,83
н35	288963,69	1212293,03
н27	288927,44	1212334,37
н30	288910,39	1212319,81
н29	288901,51	1212317,44
н28	288888,31	1212305,94
н31	288932,26	1212253,69
<b>Условный номер земельного участка</b>		<b>:3У14</b>
<b>Площадь земельного участка</b>		<b><u>3211м<sup>2</sup></u></b>
<b>Обозначение характерных точек границы</b>	<b>Координаты, м</b>	
	<b>Х</b>	<b>У</b>
<b>1</b>	<b>2</b>	<b>3</b>
н36	289010,81	1212321,81
н21	288968,88	1212370,44
н27	288927,44	1212334,37
н35	288963,69	1212293,03
н37	288987,06	1212312,54
н38	288995,51	1212309,52
н36	289010,81	1212321,81
<b>Условный номер земельного участка</b>		<b>:3У15</b>
<b>Площадь земельного участка</b>		<b><u>2553м<sup>2</sup></u></b>
<b>Обозначение характерных точек границы</b>	<b>Координаты, м</b>	
	<b>Х</b>	<b>У</b>
<b>1</b>	<b>2</b>	<b>3</b>
64	289044,48	1212184,68
н51	289052,00	1212191,08
н50	289029,31	1212218,65
63	289026,87	1212216,53

65	289020,72	1212211,20
66	289014,72	1212218,15
н52	289012,44	1212220,69
н53	289004,91	1212214,32
н54	288996,89	1212211,55
н55	288986,99	1212212,34
н56	288975,40	1212202,41
н57	289012,95	1212157,86
67	289013,54	1212158,36
68	289015,97	1212160,43
69	289030,73	1212172,98
70	289031,11	1212173,30
71	289033,35	1212175,21
64	289044,48	1212184,68
<b>Условный номер земельного участка :3У16</b>		
<b>Площадь земельного участка 3112м<sup>2</sup></b>		
<b>Обозначение характерных точек границы</b>	<b>Координаты, м</b>	
	<b>Х</b>	<b>У</b>
<b>1</b>	<b>2</b>	<b>3</b>
61	289054,89	1212187,57
60	289073,54	1212203,40
н42	289076,28	1212205,75
н41	289092,50	1212219,49
н44	289049,70	1212269,80
н45	289035,28	1212256,89
н227	289030,81	1212252,89
319	289032,66	1212250,75
320	289032,39	1212245,40
321	289017,58	1212232,88
322	289015,35	1212230,99
62	289020,87	1212223,48
63	289026,87	1212216,53
н50	289029,31	1212218,65
н51	289052,00	1212191,08
61	289054,89	1212187,57
<b>Условный номер земельного участка :3У17</b>		
<b>Площадь земельного участка 3022м<sup>2</sup></b>		
<b>Обозначение характерных точек границы</b>	<b>Координаты, м</b>	
	<b>Х</b>	<b>У</b>
<b>1</b>	<b>2</b>	<b>3</b>
н40	289134,92	1212169,51
н41	289092,50	1212219,49
н42	289076,28	1212205,75
60	289073,54	1212203,40
61	289054,89	1212187,57

58	289084,79	1212151,24
н283	289088,54	1212146,69
н205	289102,70	1212159,39
н204	289111,56	1212149,42
н40	289134,92	1212169,51
<b>Условный номер земельного участка :3У18</b>		
<b>Площадь земельного участка 2401м<sup>2</sup></b>		
<b>Обозначение характерных точек границы</b>	<b>Координаты, м</b>	
	<b>Х</b>	<b>У</b>
<b>1</b>	<b>2</b>	<b>3</b>
н176	289091,12	1212112,46
н179	289112,38	1212088,73
н126	289118,33	1212093,95
н125	289122,00	1212097,17
н124	289127,36	1212090,42
н123	289123,80	1212087,38
н177	289129,37	1212080,69
167	289164,05	1212105,70
95	289153,41	1212118,22
н120	289130,22	1212146,40
н176	289091,12	1212112,46
<b>Условный номер земельного участка :3У19</b>		
<b>Площадь земельного участка 1654м<sup>2</sup></b>		
<b>Обозначение характерных точек границы</b>	<b>Координаты, м</b>	
	<b>Х</b>	<b>У</b>
<b>1</b>	<b>2</b>	<b>3</b>
н177	289129,37	1212080,69
н123	289123,80	1212087,38
н126	289118,33	1212093,95
н179	289112,38	1212088,73
н176	289091,12	1212112,46
20	289067,76	1212092,19
н181	289098,54	1212055,85
168	289100,22	1212057,20
169	289112,73	1212067,27
н177	289129,37	1212080,69
<b>Условный номер земельного участка :3У20</b>		
<b>Площадь земельного участка 3322м<sup>2</sup></b>		
<b>Обозначение характерных точек границы</b>	<b>Координаты, м</b>	
	<b>Х</b>	<b>У</b>
<b>1</b>	<b>2</b>	<b>3</b>
170	289135,32	1212011,88
171	289136,66	1212013,04

172	289136,98	1212013,31
173	289142,92	1212018,51
174	289144,66	1212020,03
175	289147,17	1212022,23
176	289147,66	1212022,67
177	289151,54	1212026,07
238	289156,06	1212030,02
239	289156,70	1212030,57
н122	289159,34	1212032,89
н121	289143,75	1212051,63
116	289182,17	1212084,38
167	289164,05	1212105,70
н177	289129,37	1212080,69
169	289112,73	1212067,27
168	289100,22	1212057,20
н181	289098,54	1212055,85
170	289135,32	1212011,88
<b>Условный номер земельного участка :3У21</b>		
<b>Площадь земельного участка 3156м<sup>2</sup></b>		
<b>Обозначение характерных точек границы</b>	<b>Координаты, м</b>	
	<b>Х</b>	<b>У</b>
<b>1</b>	<b>2</b>	<b>3</b>
н99	289200,45	1212368,10
77	289224,56	1212389,09
78	289221,71	1212392,31
79	289221,39	1212392,66
80	289220,75	1212393,39
81	289218,39	1212396,04
82	289218,08	1212396,38
83	289214,49	1212400,43
84	289213,77	1212401,28
85	289214,88	1212402,30
86	289215,79	1212403,15
87	289215,06	1212403,94
88	289209,50	1212409,95
н100	289204,33	1212415,38
н101	289223,84	1212432,27
н94	289208,38	1212450,92
н98	289160,79	1212411,23
н102	289147,75	1212400,35
н103	289163,76	1212381,77
н104	289169,83	1212378,24
н105	289176,77	1212384,30
н106	289177,71	1212385,12
н107	289182,23	1212389,07
н99	289200,45	1212368,10

<b>Условный номер земельного участка :3У22</b>		
<b>Площадь земельного участка 606м<sup>2</sup></b>		
<b>Обозначение характерных точек границы</b>	<b>Координаты, м</b>	
	<b>Х</b>	<b>У</b>
<b>1</b>	<b>2</b>	<b>3</b>
н136	289313,85	1212069,23
н137	289299,96	1212087,60
261	289278,94	1212071,87
135	289279,30	1212071,35
136	289280,07	1212070,28
137	289281,22	1212068,65
138	289281,97	1212067,58
139	289282,81	1212066,39
140	289285,44	1212062,68
141	289290,92	1212054,95
142	289291,91	1212053,49
н136	289313,85	1212069,23
<b>Условный номер земельного участка :3У23</b>		
<b>Площадь земельного участка 3526м<sup>2</sup></b>		
<b>Обозначение характерных точек границы</b>	<b>Координаты, м</b>	
	<b>Х</b>	<b>У</b>
<b>1</b>	<b>2</b>	<b>3</b>
105	289235,48	1212062,56
106	289228,07	1212072,05
107	289225,61	1212075,18
108	289223,92	1212077,35
109	289202,21	1212101,49
110	289202,00	1212101,31
111	289198,93	1212098,69
112	289198,41	1212098,26
113	289197,64	1212097,59
114	289195,38	1212095,65
115	289187,79	1212089,17
116	289182,17	1212084,38
н121	289143,75	1212051,63
н122	289159,34	1212032,89
117	289160,59	1212033,98
118	289161,32	1212033,12
119	289164,70	1212028,90
120	289174,66	1212037,20
121	289185,10	1212025,33
122	289202,46	1212038,15
123	289233,25	1212060,91
105	289235,48	1212062,56

<b>Условный номер земельного участка</b> :3У24		
<b>Площадь земельного участка</b> 3245м <sup>2</sup>		
Обозначение характерных точек границы	Координаты, м	
	Х	У
1	2	3
н139	289381,59	1212117,67
н140	289370,63	1212132,84
143	289371,29	1212140,60
144	289371,16	1212140,76
145	289369,67	1212142,87
146	289358,98	1212157,91
147	289351,56	1212167,26
148	289317,07	1212138,39
н288	289338,20	1212113,45
н142	289304,58	1212090,29
н143	289317,21	1212071,63
н139	289381,59	1212117,67
<b>Условный номер земельного участка</b> :3У25		
<b>Площадь земельного участка</b> 1892м <sup>2</sup>		
Обозначение характерных точек границы	Координаты, м	
	Х	У
1	2	3
94	289206,93	1212124,62
н119	289164,81	1212176,42
н120	289130,22	1212146,40
95	289153,41	1212118,22
96	289154,06	1212118,75
97	289159,17	1212123,01
98	289168,75	1212131,00
99	289171,14	1212132,98
100	289172,46	1212134,07
101	289175,55	1212136,66
102	289175,74	1212136,82
103	289177,74	1212138,49
104	289178,43	1212138,16
94	289206,93	1212124,62
<b>Условный номер земельного участка</b> :3У26		
<b>Площадь земельного участка</b> 2057м <sup>2</sup>		
Обозначение характерных точек границы	Координаты, м	
	Х	У
1	2	3
н165	289273,76	1212234,28
н166	289256,18	1212255,71

н167	289215,26	1212220,20
н164	289232,25	1212200,45
н170	289239,67	1212201,71
н171	289246,35	1212193,57
166	289251,06	1212187,83
н172	289258,59	1212178,70
н168	289272,68	1212190,40
н378	289254,71	1212211,06
н169	289250,79	1212215,56
н165	289273,76	1212234,28
<b>Условный номер земельного участка</b> :3У27		
<b>Площадь земельного участка</b> 2681м <sup>2</sup>		
Обозначение характерных точек границы	Координаты, м	
	Х	У
1	2	3
н220	289293,00	1212172,38
13	289294,27	1212173,43
12	289297,32	1212176,02
11	289307,02	1212184,23
10	289314,65	1212190,70
н217	289321,90	1212196,83
н284	289301,22	1212219,21
н218	289285,75	1212235,95
н378	289254,71	1212211,06
н168	289272,68	1212190,40
н172	289258,59	1212178,70
н385	289260,99	1212175,80
3	289261,31	1212176,05
2	289263,68	1212177,89
1	289268,00	1212172,42
н500	289281,61	1212156,56
4	289284,85	1212159,32
1	289292,52	1212165,99
н220	289293,00	1212172,38
<b>Условный номер земельного участка</b> :3У28		
<b>Площадь земельного участка</b> 2255м <sup>2</sup>		
Обозначение характерных точек границы	Координаты, м	
	Х	У
1	2	3
н295	289264,01	1212255,63
н292	289278,67	1212237,76
н218	289285,75	1212235,95
н284	289301,22	1212219,21
н281	289331,65	1212246,21
н294	289299,26	1212285,55

н295	289264,01	1212255,63
<b>Условный номер земельного участка</b> :3У29		
<b>Площадь земельного участка</b> 3194м <sup>2</sup>		
<b>Обозначение характерных точек границы</b>	<b>Координаты, м</b>	
	<b>Х</b>	<b>У</b>
<b>1</b>	<b>2</b>	<b>3</b>
н217	289321,90	1212196,83
9	289330,66	1212204,25
н285	289342,78	1212214,49
н161	289340,18	1212217,47
н286	289335,64	1212222,67
н163	289341,91	1212228,57
н287	289344,31	1212230,83
н377	289337,97	1212238,54
124	289341,75	1212241,81
23	289358,85	1212256,62
н127	289322,88	1212300,61
н128	289329,51	1212306,03
126	289316,88	1212320,00
127	289298,36	1212304,45
128	289298,92	1212303,79
129	289302,23	1212299,88
130	289306,12	1212295,29
131	289306,87	1212294,40
132	289309,77	1212290,99
133	289304,72	1212291,66
134	289301,67	1212292,06
н294	289299,26	1212285,55
н281	289331,65	1212246,21
н284	289301,22	1212219,21
н217	289321,90	1212196,83
<b>Условный номер земельного участка</b> :3У30		
<b>Площадь земельного участка</b> 20м <sup>2</sup>		
<b>Обозначение характерных точек границы</b>	<b>Координаты, м</b>	
	<b>Х</b>	<b>У</b>
<b>1</b>	<b>2</b>	<b>3</b>
н14	288993,65	1212509,19
н13	288989,63	1212513,93
н20	288987,25	1212511,91
н19	288991,26	1212507,14
н14	288993,65	1212509,19
<b>Условный номер земельного участка</b> :3У31		
<b>Площадь земельного участка</b> 21м <sup>2</sup>		

<b>Обозначение характерных точек границы</b>	<b>Координаты, м</b>	
	<b>Х</b>	<b>У</b>
<b>1</b>	<b>2</b>	<b>3</b>
н11	288996,25	1212511,43
н12	288992,16	1212516,07
н13	288989,63	1212513,93
н14	288993,65	1212509,19
н11	288996,25	1212511,43
<b>Условный номер земельного участка</b> :3У32		
<b>Площадь земельного участка</b> 21м <sup>2</sup>		
<b>Обозначение характерных точек границы</b>	<b>Координаты, м</b>	
	<b>Х</b>	<b>У</b>
<b>1</b>	<b>2</b>	<b>3</b>
н11	288996,25	1212511,43
н15	288998,78	1212513,61
н33	288994,72	1212518,26
н12	288992,16	1212516,07
н11	288996,25	1212511,43
<b>Условный номер земельного участка</b> :3У33		
<b>Площадь земельного участка</b> 19м <sup>2</sup>		
<b>Обозначение характерных точек границы</b>	<b>Координаты, м</b>	
	<b>Х</b>	<b>У</b>
<b>1</b>	<b>2</b>	<b>3</b>
н15	288998,78	1212513,61
н33	288994,72	1212518,26
н37	288996,99	1212520,19
н18	289001,07	1212515,59
н15	288998,78	1212513,61
<b>Условный номер земельного участка</b> :3У34		
<b>Площадь земельного участка</b> 22м <sup>2</sup>		
<b>Обозначение характерных точек границы</b>	<b>Координаты, м</b>	
	<b>Х</b>	<b>У</b>
<b>1</b>	<b>2</b>	<b>3</b>
н18	289001,07	1212515,59
н37	288996,99	1212520,19
н17	288999,75	1212522,54
н16	289003,73	1212517,88
н18	289001,07	1212515,59
<b>Условный номер земельного участка</b> :3У35		
<b>Площадь земельного участка</b> 21м <sup>2</sup>		

Обозначение характерных точек границы	Координаты, м	
	X	Y
1	2	3
n4	289006,32	1212520,11
n5	289002,35	1212524,75
n17	288999,75	1212522,54
n16	289003,73	1212517,88
n4	289006,32	1212520,11
Условный номер земельного участка :3У36		
Площадь земельного участка $20\text{м}^2$		
Обозначение характерных точек границы	Координаты, м	
	X	Y
1	2	3
n4	289006,32	1212520,11
28	289008,82	1212522,26
29	289006,87	1212524,52
30	289004,88	1212526,81
n5	289002,35	1212524,75
n4	289006,32	1212520,11
Условный номер земельного участка :3У37		
Площадь земельного участка $21\text{м}^2$		
Обозначение характерных точек границы	Координаты, м	
	X	Y
1	2	3
n6	289016,51	1212528,89
n7	289012,25	1212533,17
n8	289009,79	1212531,04
n9	289013,80	1212526,56
n10	289015,78	1212528,27
n6	289016,51	1212528,89
Условный номер земельного участка :3У38		
Площадь земельного участка $20\text{м}^2$		
Обозначение характерных точек границы	Координаты, м	
	X	Y
1	2	3
n9	289013,80	1212526,56
n8	289009,79	1212531,04
34	289007,34	1212528,93
35	289009,43	1212526,54
36	289011,30	1212524,40
n9	289013,80	1212526,56

Условный номер земельного участка :3У39		
Площадь земельного участка $2534\text{м}^2$		
Обозначение характерных точек границы	Координаты, м	
	X	Y
1	2	3
n145	289262,47	1212066,30
n146	289329,29	1212114,53
n147	289303,58	1212145,26
149	289293,12	1212137,13
150	289294,94	1212134,93
151	289295,74	1212133,99
152	289296,23	1212133,39
153	289298,30	1212130,92
154	289298,60	1212130,55
155	289282,09	1212116,38
156	289279,06	1212113,78
157	289263,29	1212100,23
158	289261,69	1212098,86
159	289249,85	1212088,69
160	289245,48	1212084,94
161	289245,28	1212084,78
162	289243,96	1212083,65
163	289242,01	1212081,96
164	289249,48	1212072,98
n148	289253,98	1212076,46
n145	289262,47	1212066,30
Условный номер земельного участка :3У40		
Площадь земельного участка $4146\text{м}^2$		
Обозначение характерных точек границы	Координаты, м	
	X	Y
1	2	3
20	289067,76	1212092,19
n175	289125,69	1212142,46
n120	289130,22	1212146,40
n119	289164,81	1212176,42
n167	289215,26	1212220,20
n166	289256,18	1212255,71
19	289260,94	1212259,84
15	289259,75	1212261,20
14	289257,83	1212263,41
13	289246,93	1212275,85
18	289237,48	1212286,65
17	289223,27	1212274,68
8	289235,08	1212259,89
16	289236,31	1212258,33

6	289221,20	1212244,85
5	289206,14	1212232,01
4	289183,83	1212213,16
15	289180,53	1212210,38
14	289178,47	1212207,03
337	289142,75	1212176,44
н40	289134,92	1212169,51
н39	289118,70	1212155,56
н204	289111,56	1212149,42
н203	289079,33	1212121,71
н199	289076,35	1212119,15
13	289058,50	1212103,80
20	289067,76	1212092,19
<b>Условный номер земельного участка</b> :3У43		
<b>Площадь земельного участка</b> <u>968м<sup>2</sup></u>		
<b>Обозначение характерных точек границы</b>	<b>Координаты, м</b>	
	<b>Х</b>	<b>У</b>
<b>1</b>	<b>2</b>	<b>3</b>
н136	289313,85	1212069,23
н143	289317,21	1212071,63
н142	289304,58	1212090,29
н288	289338,20	1212113,45
148	289317,07	1212138,39
246	289313,25	1212142,91
247	289310,93	1212145,62
248	289310,77	1212146,09
249	289310,18	1212147,69
250	289310,22	1212149,54
н147	289303,58	1212145,26
н146	289329,29	1212114,53
н145	289262,47	1212066,30
н148	289253,98	1212076,46
251	289247,36	1212071,34
252	289255,87	1212060,27
253	289257,31	1212058,48
254	289258,25	1212057,26
255	289260,00	1212058,50
256	289265,38	1212062,30
257	289270,31	1212065,79
258	289273,36	1212067,96
259	289275,46	1212069,44
260	289277,27	1212070,70
261	289278,94	1212071,87
н137	289299,96	1212087,60
н136	289313,85	1212069,23
1	289254,72	1212070,66

2	289256,06	1212069,00
3	289254,33	1212067,61
4	289252,99	1212069,26
1	289254,72	1212070,66
<b>Условный номер земельного участка</b> :3У44		
<b>Площадь земельного участка</b> <u>235м<sup>2</sup></u>		
<b>Обозначение характерных точек границы</b>	<b>Координаты, м</b>	
	<b>Х</b>	<b>У</b>
<b>1</b>	<b>2</b>	<b>3</b>
21	289172,70	1211968,29
232	289189,58	1211980,36
233	289188,16	1211982,53
234	289183,12	1211990,25
235	289167,61	1211977,24
236	289166,75	1211976,52
237	289166,11	1211975,98
21	289172,70	1211968,29
<b>Условный номер земельного участка</b> :3У45		
<b>Площадь земельного участка</b> <u>2069м<sup>2</sup></u>		
<b>Обозначение характерных точек границы</b>	<b>Координаты, м</b>	
	<b>Х</b>	<b>У</b>
<b>1</b>	<b>2</b>	<b>3</b>
315	289218,77	1212110,33
316	289220,73	1212119,70
225	289224,11	1212135,82
224	289209,92	1212153,22
н222	289183,98	1212185,14
221	289200,12	1212199,33
501	289215,52	1212212,99
214	289225,95	1212201,01
213	289226,52	1212201,56
212	289238,39	1212187,12
н171	289246,35	1212193,57
н170	289239,67	1212201,71
н164	289232,25	1212200,45
н167	289215,26	1212220,20
н119	289164,81	1212176,42
94	289206,93	1212124,62
302	289216,11	1212113,33
301	289216,87	1212112,66
315	289218,77	1212110,33
<b>Условный номер земельного участка</b> :3У46		
<b>Площадь земельного участка</b> <u>228м<sup>2</sup></u>		



Обозначение характерных точек границы	Координаты, м	
	X	Y
1	2	3
н55	288986,99	1212212,34
н54	288996,89	1212211,55
н53	289004,91	1212214,32
н52	289012,44	1212220,69
66	289014,72	1212218,15
62	289020,87	1212223,48
322	289015,35	1212230,99
323	289013,10	1212229,10
324	289012,63	1212228,71
325	289010,64	1212227,02
326	289003,50	1212220,99
327	289001,88	1212219,62
328	288997,95	1212218,25
329	288996,20	1212217,65
330	288994,45	1212217,03
331	288993,23	1212216,59
332	288988,15	1212218,28
н55	288986,99	1212212,34
Условный номер земельного участка		:3У47
Площадь земельного участка		1322м <sup>2</sup>
Обозначение характерных точек границы	Координаты, м	
	X	Y
1	2	3
н56	288975,40	1212202,41
н55	288986,99	1212212,34
332	288988,15	1212218,28
333	288967,17	1212242,64
334	288960,62	1212250,22
335	288957,97	1212253,31
336	288955,61	1212260,11
н32	288947,32	1212265,71
н31	288932,26	1212253,69
12	288970,82	1212207,85
н56	288975,40	1212202,41
Условный номер земельного участка		:3У48
Площадь земельного участка		6545м <sup>2</sup>
Обозначение характерных точек границы	Координаты, м	
	X	Y
1	2	3
337	289142,75	1212176,44
338	289141,89	1212177,32

339	289124,61	1212199,02
340	289097,11	1212234,50
341	289093,60	1212239,28
342	289080,68	1212255,87
343	289057,30	1212282,96
344	289037,04	1212306,73
н201	289029,12	1212310,96
208	288917,14	1212448,47
345	288901,75	1212451,16
346	288880,08	1212432,05
347	288862,11	1212448,68
348	288858,97	1212446,28
349	288862,57	1212442,42
350	288856,23	1212436,64
351	288876,12	1212414,47
352	288888,19	1212424,76
353	288903,80	1212438,19
354	288915,81	1212422,04
355	288914,53	1212418,98
356	288912,73	1212415,02
357	288912,14	1212414,12
358	288910,91	1212412,49
359	288910,20	1212411,62
360	288907,35	1212408,38
361	288905,58	1212406,90
362	288901,92	1212403,83
н25	288906,47	1212398,60
н24	288915,63	1212408,78
н23	288918,00	1212412,12
н22	288924,17	1212423,12
н21	288968,88	1212370,44
н36	289010,81	1212321,81
н38	288995,51	1212309,52
н37	288987,06	1212312,54
н35	288963,69	1212293,03
н34	288946,70	1212278,83
н33	288945,41	1212271,32
н32	288947,32	1212265,71
336	288955,61	1212260,11
363	288951,66	1212271,47
364	288951,57	1212271,75
365	288952,24	1212275,64
366	288986,38	1212304,16
318	289029,40	1212254,52
н227	289030,81	1212252,89
н45	289035,28	1212256,89
н44	289049,70	1212269,80
н41	289092,50	1212219,49
н40	289134,92	1212169,51

337	289142,75	1212176,44
1	289028,58	1212263,60
2	289037,26	1212270,88
3	289028,15	1212287,36
4	289021,62	1212296,93
5	289020,27	1212298,56
6	289014,31	1212302,97
7	289001,28	1212291,73
8	289015,97	1212275,04
9	289021,43	1212268,62
1	289028,58	1212263,60
1	288867,44	1212426,96
2	288873,68	1212432,68
3	288869,75	1212436,94
4	288863,57	1212431,29
1	288867,44	1212426,96
<b>Условный номер земельного участка :3У50</b>		
<b>Площадь земельного участка <math>4554\text{м}^2</math></b>		
Обозначение характерных точек границы	Координаты, м	
	X	Y
1	2	3
203	288969,41	1212489,68
н19	288991,26	1212507,14
н20	288987,25	1212511,91
н13	288989,63	1212513,93
н7	289012,25	1212533,17
н6	289016,51	1212528,89
н10	289015,78	1212528,27
202	289017,51	1212526,06
390	289020,42	1212528,42
391	289005,55	1212546,52
392	288973,30	1212517,25
393	288942,86	1212551,95
394	288927,69	1212538,88
395	288912,53	1212555,96
396	288979,10	1212612,28
397	288994,65	1212593,46
398	288998,50	1212596,34
399	288994,73	1212601,10
400	289000,04	1212605,67
401	288988,45	1212619,03
402	289004,81	1212632,78
403	289036,59	1212598,66
404	289054,92	1212575,49
405	289058,48	1212577,91

406	289057,89	1212578,59
407	289043,37	1212594,84
408	289054,37	1212603,94
409	289035,19	1212613,35
410	289031,06	1212615,95
411	289025,78	1212621,99
412	289028,08	1212624,77
413	289029,77	1212626,79
414	289010,98	1212648,56
6	288980,72	1212621,85
415	288931,14	1212616,40
416	288942,78	1212603,87
417	288942,40	1212600,74
418	288918,06	1212580,44
419	288918,84	1212576,47
420	288911,78	1212569,77
421	288916,77	1212563,72
188	288907,96	1212556,77
н194	288904,91	1212551,04
н193	288880,06	1212528,72
н192	288878,52	1212512,10
181	288884,72	1212514,13
н191	288885,71	1212526,23
н190	288908,71	1212546,43
180	288927,35	1212523,79
422	288930,79	1212526,54
423	288925,66	1212532,51
424	288933,77	1212539,57
425	288940,50	1212545,30
426	288945,66	1212539,34
427	288947,74	1212541,10
428	288967,34	1212518,79
429	288967,90	1212514,50
203	288969,41	1212489,68
<b>Условный номер земельного участка :3У51</b>		
<b>Площадь земельного участка <math>6617\text{м}^2</math></b>		
Обозначение характерных точек границы	Координаты, м	
	X	Y
1	2	3
23	289358,85	1212256,62
24	289330,07	1212306,50
25	289295,09	1212353,54
430	289291,10	1212350,27
431	289284,96	1212345,94
432	289282,67	1212344,36
433	289278,14	1212342,24
434	289273,81	1212340,80

435	289271,40	1212340,45
436	289267,66	1212337,36
437	289226,17	1212301,96
438	289223,99	1212301,80
439	289221,35	1212299,57
440	289221,04	1212298,36
441	289220,80	1212297,43
442	289215,47	1212292,92
443	289177,75	1212339,89
444	289178,21	1212342,84
445	289181,23	1212348,12
446	289186,26	1212355,74
н99	289200,45	1212368,10
н107	289182,23	1212389,07
н106	289177,71	1212385,12
н238	289189,32	1212371,74
н187	289181,23	1212364,94
н186	289182,13	1212364,20
н185	289139,64	1212327,40
н189	289125,15	1212343,22
н188	289113,35	1212372,35
н102	289147,75	1212400,35
н98	289160,79	1212411,23
н97	289129,77	1212454,15
н59	289122,77	1212453,61
н58	289090,57	1212426,66
н202	289119,41	1212387,48
н201	289029,12	1212310,96
344	289037,04	1212306,73
447	289099,86	1212361,77
448	289140,25	1212318,02
449	289140,40	1212317,88
450	289141,08	1212318,60
451	289162,76	1212337,38
452	289170,40	1212329,57
453	289173,39	1212332,22
454	289174,76	1212332,51
455	289175,40	1212332,65
456	289177,17	1212331,45
457	289179,45	1212328,58
458	289198,59	1212304,38
459	289207,14	1212294,96
460	289211,05	1212290,06
17	289223,27	1212274,68
18	289237,48	1212286,65
461	289228,03	1212297,45
462	289274,93	1212338,54
463	289280,66	1212341,37
464	289284,67	1212341,26

465	289293,95	1212330,79
466	289300,90	1212337,62
126	289316,88	1212320,00
н128	289329,51	1212306,03
н127	289322,88	1212300,61
23	289358,85	1212256,62
<b>Условный номер земельного участка</b> :3У52		
<b>Площадь земельного участка</b> <u>3318м<sup>2</sup></u>		
<b>Обозначение характерных точек границы</b>	<b>Координаты, м</b>	
	<b>Х</b>	<b>У</b>
<b>1</b>	<b>2</b>	<b>3</b>
467	289237,72	1212408,61
468	289243,59	1212413,72
26	289219,76	1212441,82
н118	289225,49	1212446,53
93	289214,40	1212463,21
469	289206,63	1212474,89
470	289203,16	1212485,88
471	289221,60	1212502,21
472	289214,61	1212510,36
473	289199,94	1212536,23
474	289199,22	1212537,43
475	289193,43	1212544,73
н108	289199,69	1212550,18
н117	289190,35	1212561,07
н116	289194,37	1212566,29
н115	289217,07	1212590,51
3	289195,83	1212609,91
476	289194,37	1212610,43
477	289199,44	1212604,31
478	289200,69	1212599,12
479	289200,25	1212595,34
480	289177,42	1212549,15
481	289171,84	1212537,38
482	289167,07	1212532,39
483	289164,89	1212535,53
484	289154,55	1212526,84
485	289156,42	1212524,35
н60	289134,93	1212479,53
н59	289122,77	1212453,61
н97	289129,77	1212454,15
н96	289157,47	1212512,68
76	289161,80	1212517,27
486	289185,91	1212536,93
487	289193,68	1212529,78
488	289202,02	1212519,97
489	289204,60	1212516,91

490	289205,25	1212511,04
72	289185,68	1212493,95
н95	289203,54	1212467,53
н94	289208,38	1212450,92
н101	289223,84	1212432,27
н100	289204,33	1212415,38
88	289209,50	1212409,95
491	289217,68	1212417,52
492	289223,72	1212423,11
493	289230,00	1212416,31
494	289230,93	1212417,18
467	289237,72	1212408,61
<b>Условный номер земельного участка</b> :3У54		
<b>Площадь земельного участка</b> 250м <sup>2</sup>		
<b>Обозначение характерных точек границы</b>	<b>Координаты, м</b>	
	<b>Х</b>	<b>У</b>
<b>1</b>	<b>2</b>	<b>3</b>
н226	288868,45	1212582,64
193	288873,54	1212576,92
369	288876,89	1212579,90
370	288875,31	1212581,72
371	288885,25	1212590,36
372	288886,52	1212588,86
373	288887,65	1212589,83
374	288886,64	1212591,18
375	288886,86	1212597,17
376	288883,61	1212600,94
8	288879,29	1212605,93
н226	288868,45	1212582,64
<b>Условный номер земельного участка</b> :3У55		
<b>Площадь земельного участка</b> 398м <sup>2</sup>		
<b>Обозначение характерных точек границы</b>	<b>Координаты, м</b>	
	<b>Х</b>	<b>У</b>
<b>1</b>	<b>2</b>	<b>3</b>
10	288789,82	1212421,72
380	288809,04	1212438,84
13	288814,47	1212445,97
383	288818,11	1212450,76
384	288825,10	1212456,78
9	288815,26	1212468,40
10	288789,82	1212421,72
<b>Условный номер земельного участка</b> :3У56		
<b>Площадь земельного участка</b> 265м <sup>2</sup>		

<b>Обозначение характерных точек границы</b>	<b>Координаты, м</b>	
	<b>Х</b>	<b>У</b>
<b>1</b>	<b>2</b>	<b>3</b>
9	288834,56	1212509,97
387	288845,29	1212507,84
388	288849,13	1212511,60
389	288850,95	1212511,32
367	288852,48	1212512,60
368	288851,58	1212513,66
н197	288856,55	1212518,00
н196	288844,69	1212531,56
9	288834,56	1212509,97
<b>Условный номер земельного участка</b> :3У57		
<b>Площадь земельного участка</b> 3078м <sup>2</sup>		
<b>Обозначение характерных точек границы</b>	<b>Координаты, м</b>	
	<b>Х</b>	<b>У</b>
<b>1</b>	<b>2</b>	<b>3</b>
13	289058,50	1212103,80
н199	289076,35	1212119,15
н200	289064,15	1212133,59
58	289084,79	1212151,24
61	289054,89	1212187,57
н51	289052,00	1212191,08
64	289044,48	1212184,68
71	289033,35	1212175,21
70	289031,11	1212173,30
69	289030,73	1212172,98
68	289015,97	1212160,43
67	289013,54	1212158,36
н57	289012,95	1212157,86
13	289058,50	1212103,80
<b>Условный номер земельного участка</b> :3У58		
<b>Площадь земельного участка</b> 219м <sup>2</sup>		
<b>Обозначение характерных точек границы</b>	<b>Координаты, м</b>	
	<b>Х</b>	<b>У</b>
<b>1</b>	<b>2</b>	<b>3</b>
н199	289076,35	1212119,15
н203	289079,33	1212121,71
н206	289071,50	1212131,40
н283	289088,54	1212146,69
58	289084,79	1212151,24
н200	289064,15	1212133,59
н199	289076,35	1212119,15

Условный номер земельного участка :3У49		
Площадь земельного участка 661м <sup>2</sup>		
Обозначение характерных точек границы	Координаты, м	
	X	Y
1	2	3
н378	289254,71	1212211,06
н218	289285,75	1212235,95
н292	289278,67	1212237,76
н295	289264,01	1212255,63
н294	289299,26	1212285,55
134	289301,67	1212292,06
495	289301,01	1212294,77
496	289298,50	1212294,79
497	289298,27	1212291,37
17	289276,31	1212272,79
19	289260,94	1212259,84
н166	289256,18	1212255,71
н165	289273,76	1212234,28
н169	289250,79	1212215,56
н378	289254,71	1212211,06
Условный номер земельного участка :3У53		
Площадь земельного участка 1289м <sup>2</sup>		
Обозначение характерных точек границы	Координаты, м	
	X	Y
1	2	3
301	289216,87	1212112,66
302	289216,11	1212113,33
303	289211,48	1212109,41
109	289202,21	1212101,49
108	289223,92	1212077,35
20	289238,49	1212089,96
17	289244,22	1212094,91
14	289260,62	1212109,05
10	289273,59	1212120,23
149	289293,12	1212137,13
н147	289303,58	1212145,26
250	289310,22	1212149,54
8	289332,33	1212168,11
305	289362,07	1212192,97
306	289363,77	1212194,43
307	289366,41	1212196,69
308	289367,21	1212197,39
309	289368,73	1212198,16
3	289365,36	1212202,20
2	289365,44	1212201,15

1	289365,01	1212200,11
29	289358,41	1212194,60
294	289307,97	1212152,49
294	289307,97	1212152,49
16	289301,68	1212160,84
н220	289293,00	1212172,38
1	289292,52	1212165,99
2	289298,12	1212159,56
3	289290,45	1212152,88
4	289284,85	1212159,32
н500	289281,61	1212156,56
1	289268,00	1212172,42
5	289265,63	1212170,54
4	289262,27	1212174,81
3	289261,31	1212176,05
н385	289260,99	1212175,80
210	289265,50	1212170,34
8	289276,28	1212157,43
5	289284,84	1212147,13
295	289290,90	1212139,85
35	289257,43	1212110,93
30	289237,33	1212093,57
296	289225,65	1212083,48
297	289209,53	1212102,46
298	289214,69	1212107,02
300	289212,81	1212109,35
301	289216,87	1212112,66
Условный номер земельного участка :3У59		
Площадь земельного участка 1218м <sup>2</sup>		
Обозначение характерных точек границы	Координаты, м	
	X	Y
1	2	3
н139	289381,59	1212117,67
262	289385,09	1212120,73
264	289376,43	1212131,51
265	289375,04	1212134,21
267	289375,38	1212136,42
268	289375,69	1212138,40
269	289376,39	1212139,27
271	289385,38	1212145,74
273	289401,14	1212157,12
240	289406,74	1212161,16
314	289418,55	1212144,66
22	289440,40	1212159,73
276	289434,38	1212166,80
277	289422,58	1212157,41
278	289414,85	1212166,46

279	289409,21	1212163,14
281	289371,27	1212207,53
124	289341,75	1212241,81
н377	289337,97	1212238,54
н287	289344,31	1212230,83
н163	289341,91	1212228,57
н162	289346,66	1212223,15
н161	289340,18	1212217,47
н285	289342,78	1212214,49
8	289349,87	1212220,48
3	289365,36	1212202,20
309	289368,73	1212198,16


310	289372,15	1212198,43
312	289375,40	1212197,11
7	289377,00	1212195,22
313	289401,22	1212166,63
241	289401,59	1212166,20
242	289401,88	1212164,12
243	289400,59	1212161,16
244	289398,07	1212159,34
245	289393,06	1212155,74
143	289371,29	1212140,60
н140	289370,63	1212132,84
н139	289381,59	1212117,67

### 1.8. Перечень координат характерных точек границ территорий

Обозначение характерных точек границы	Координаты, м	
	X	Y
1	2	3
1	289256,91	1212471,86
2	289296,61	1212507,85
3	289235,40	1212575,13
4	289196,47	1212610,68
5	289101,29	1212683,29
6	289023,19	1212660,67
7	288885,40	1212612,67
8	288864,69	1212595,27
9	288824,78	1212507,42
10	288786,03	1212424,40
11	288848,65	1212351,53
12	288970,06	1212207,21
13	289058,39	1212102,38
14	289066,36	1212092,30
15	289172,53	1211966,94
16	289441,86	1212159,55
17	289359,67	1212257,20
18	289330,91	1212307,05
19	289295,87	1212354,16
20	289221,12	1212442,08

Обозначение точек Границы	Х	У
1	289295,63	1212507,93
2	289234,69	1212574,42
3	289195,83	1212609,91
4	289101,08	1212682,19
5	289023,68	1212629,77
6	288980,72	1212621,85
7	288885,81	1212611,71
8	288879,29	1212605,93
9	288815,26	1212468,40
10	288789,82	1212421,72
11	288849,41	1212352,18
12	288970,82	1212297,83
13	289058,30	1212103,80
14	289178,47	1212207,03
15	289180,33	1212210,38
16	289236,31	1212228,33
17	289223,27	1212274,68
18	289237,48	1212286,65
19	289260,94	1212259,84
20	289067,76	1212002,19
21	289172,70	1211908,29
22	289440,40	1211597,73
23	289338,85	1212226,62
24	289330,07	1212306,50
25	289295,09	1212333,54
26	289219,76	1212441,82
27	289254,97	1212470,78

- Основные обозначения:
- 1 - характерные точки красных линий и образуемых земельных участков
  - — устанавливаемые красные линии
  - — линии отступа от красных линий в целях определения мест допустимого размещения зданий
  - — существующие общественные и жилые здания
  - — граница элемента планировочной структуры
  - — образуемые земельные участки
  - — граница земельного участка по сведениям ЕГРН
  - — кадастровый номер земельного участка, подлежащего ликвидации
  - — образуемые земельные участки (территории) общего пользования
  - — граница уточненного земельного участка
  - — проектируемый сервитут

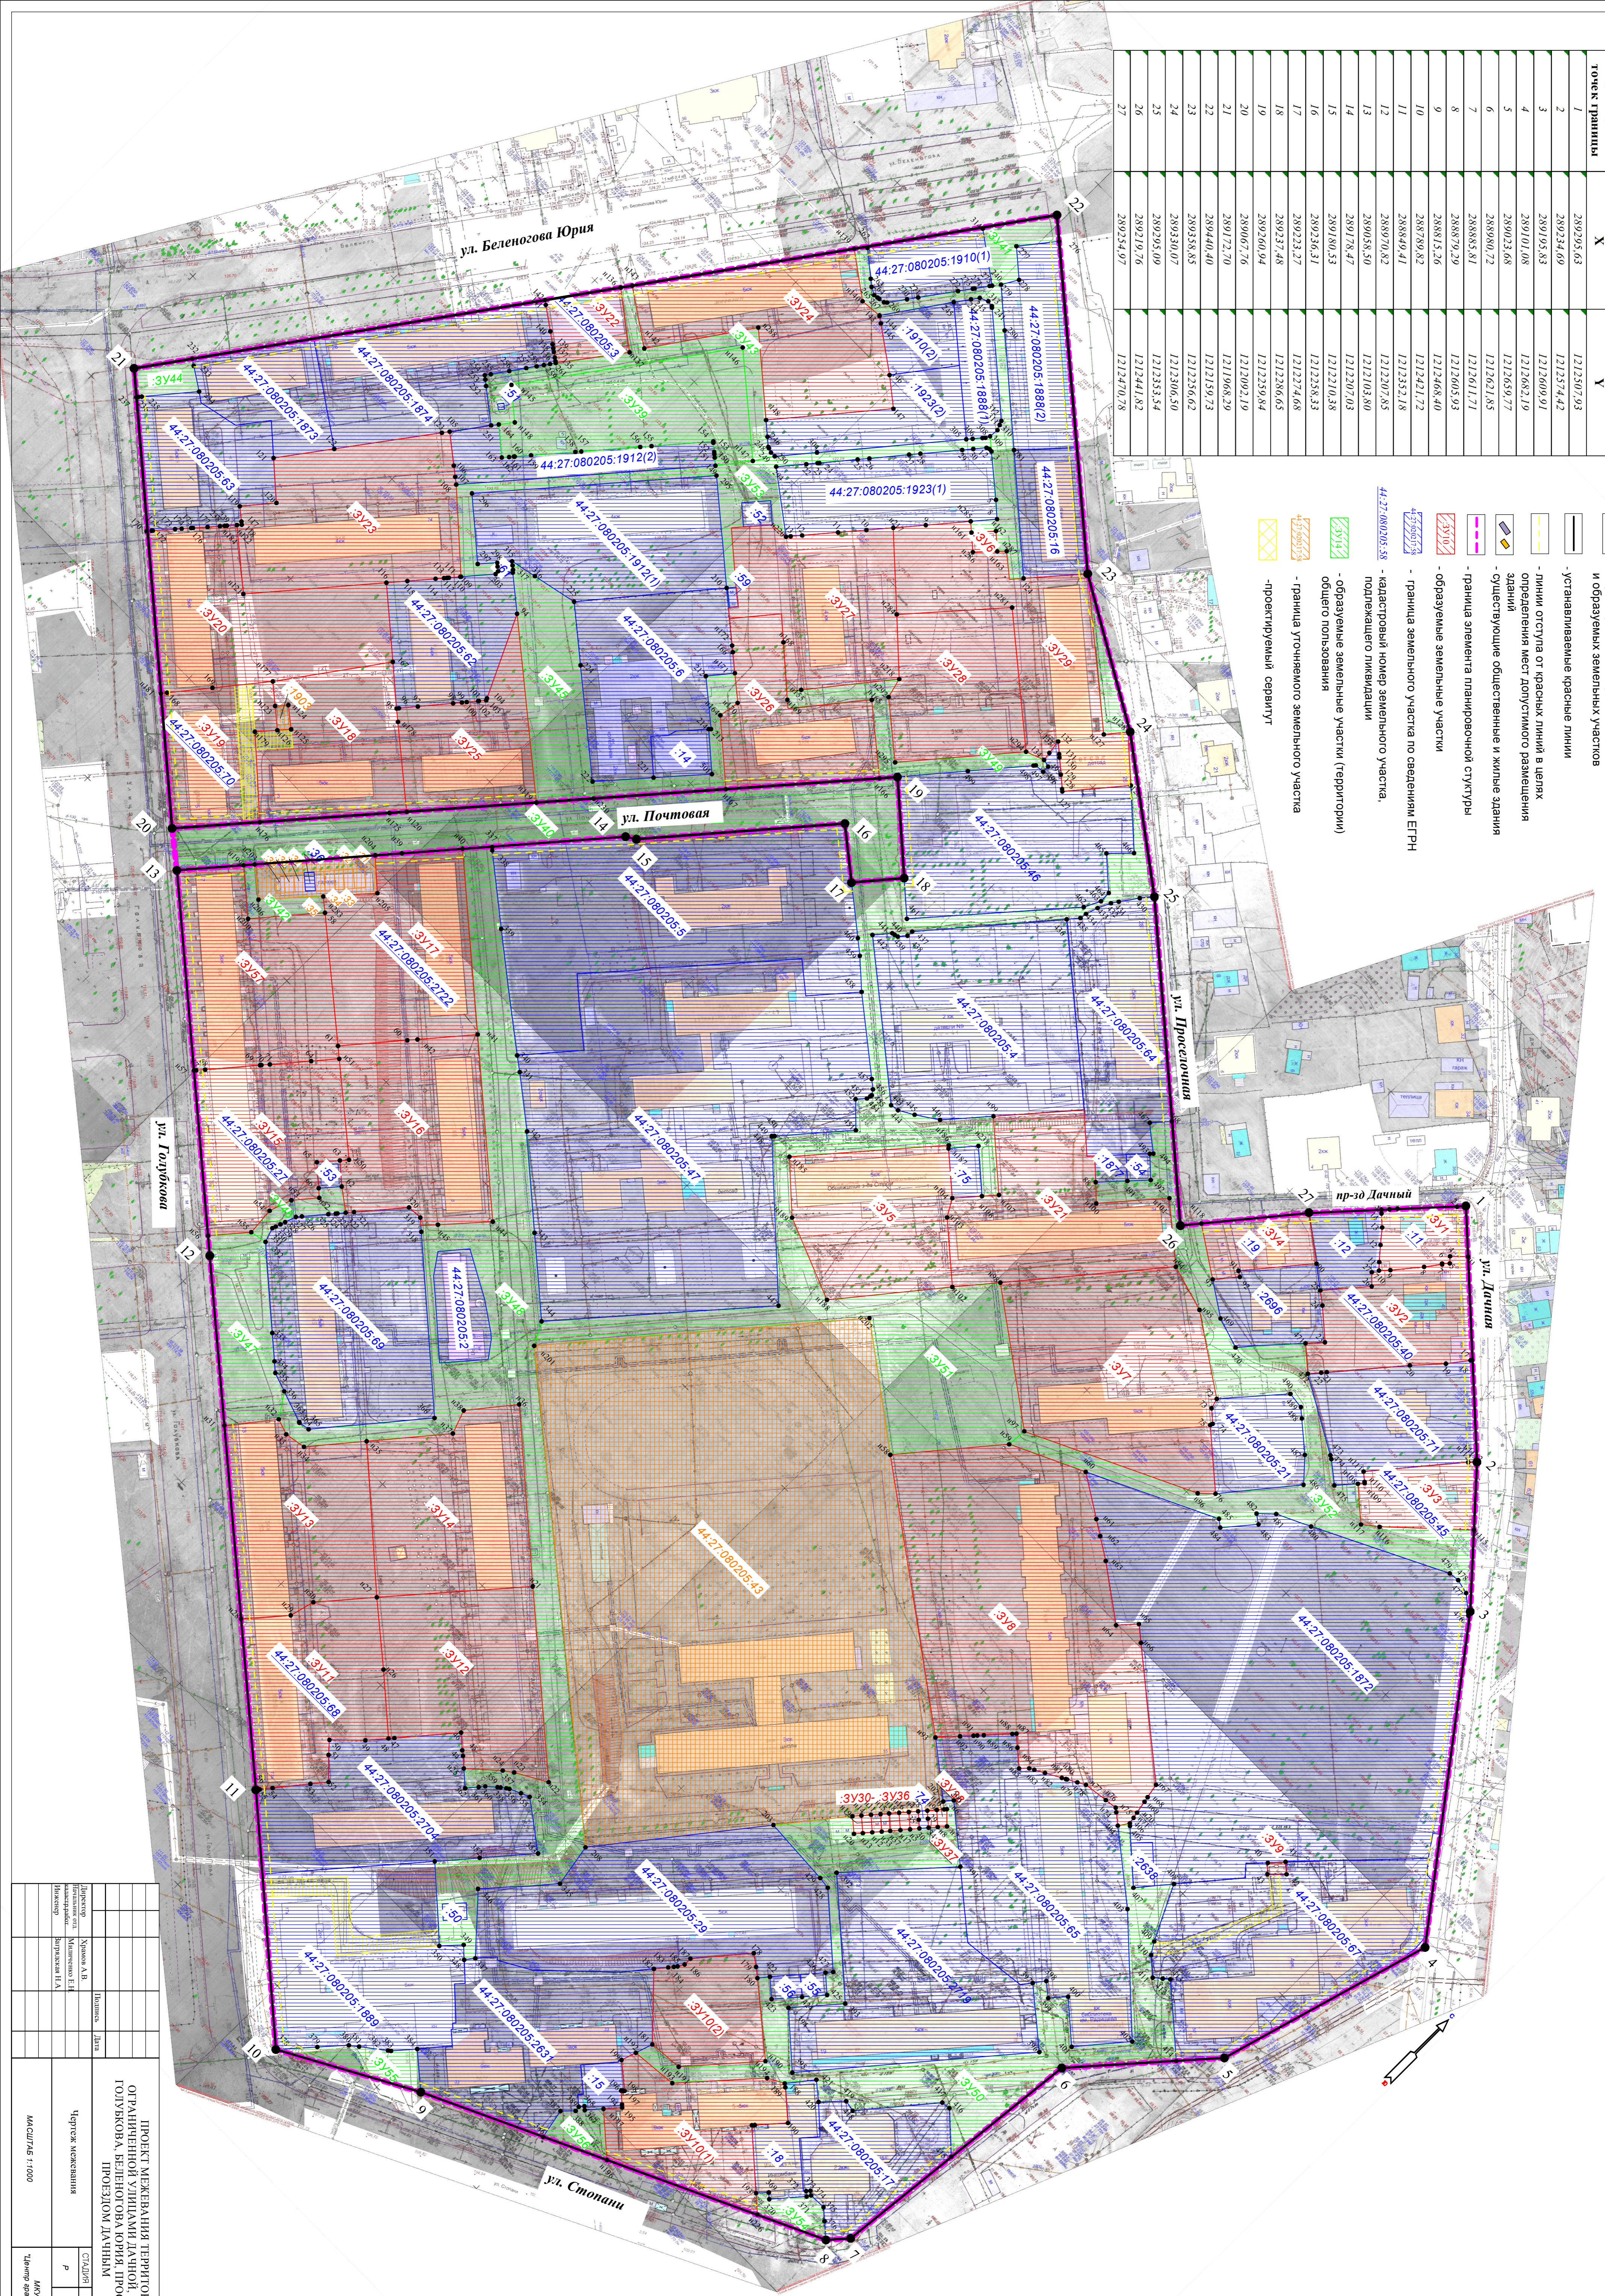

№ п/п	Имя	Должность	Дата
1	Хорова А.В.	Инженер	
2	Михайлова И.А.	Инженер	
3	Зырякина И.А.	Инженер	

№ п/п	Имя	Должность	Дата
1	Черезько И.А.	Инженер	

№ п/п	Имя	Должность	Дата
1	Мухоморов А.А.	Инженер	

ПРОЕКТ МЕЖЕВАНИЯ ТЕРРИТОРИИ, ОГРАНИЧЕННОЙ УЛИЦАМИ ДАЧНОЙ, СТОПАННОЙ, ГОЛУБКОВА, БЕЛОГОВА ЮРИЯ, ПРОСЕЛОК ДАЧНЫЙ

Чертеж межевания

СТАДИЯ ЛИСТ ЛИСТОВ

Р 30 30

МАСШТАБ 1:1000

МКУ «Белгородская территориальная кадастровая палата»