

ОБЪЯВЛЕНИЕ

На основании обращения ООО УК «Юбилейный 2007» действующего в интересах собственников помещений многоквартирных домов 102а корпус 1, 2, 3 по вопросу согласования Схемы ограждения земельного участка по адресу: город Кострома, улица Нижняя Дебря, 102а, во исполнение пункта 3 статьи 4 Порядка согласования Схемы ограждения земельного участка на территории города Костромы, утвержденного решением Думы города Костромы от 4 декабря 2014 года № 233, Администрацией города Костромы проводится изучение мнения заинтересованных лиц по вопросу установки ограждения на земельном участке по адресу: город Кострома, улица Нижняя Дебря, 102а, согласно Схеме ограждения земельного участка.

Предложения и рекомендации по данному вопросу принимаются Управлением архитектуры и градостроительства в письменной форме до 10 февраля 2022 года по адресу: площадь Конституции, 2, кабинеты № 406, 419, либо по адресу электронной почты: SeменоваОА@gradkostroma.ru. Контактный номер телефона: 8 (4942) 42 66 81.

Начальник Управления,
Главный архитектор города Костромы



А. В. Козырев

Семенова Оксана Андреевна
8(4942)42 66 81

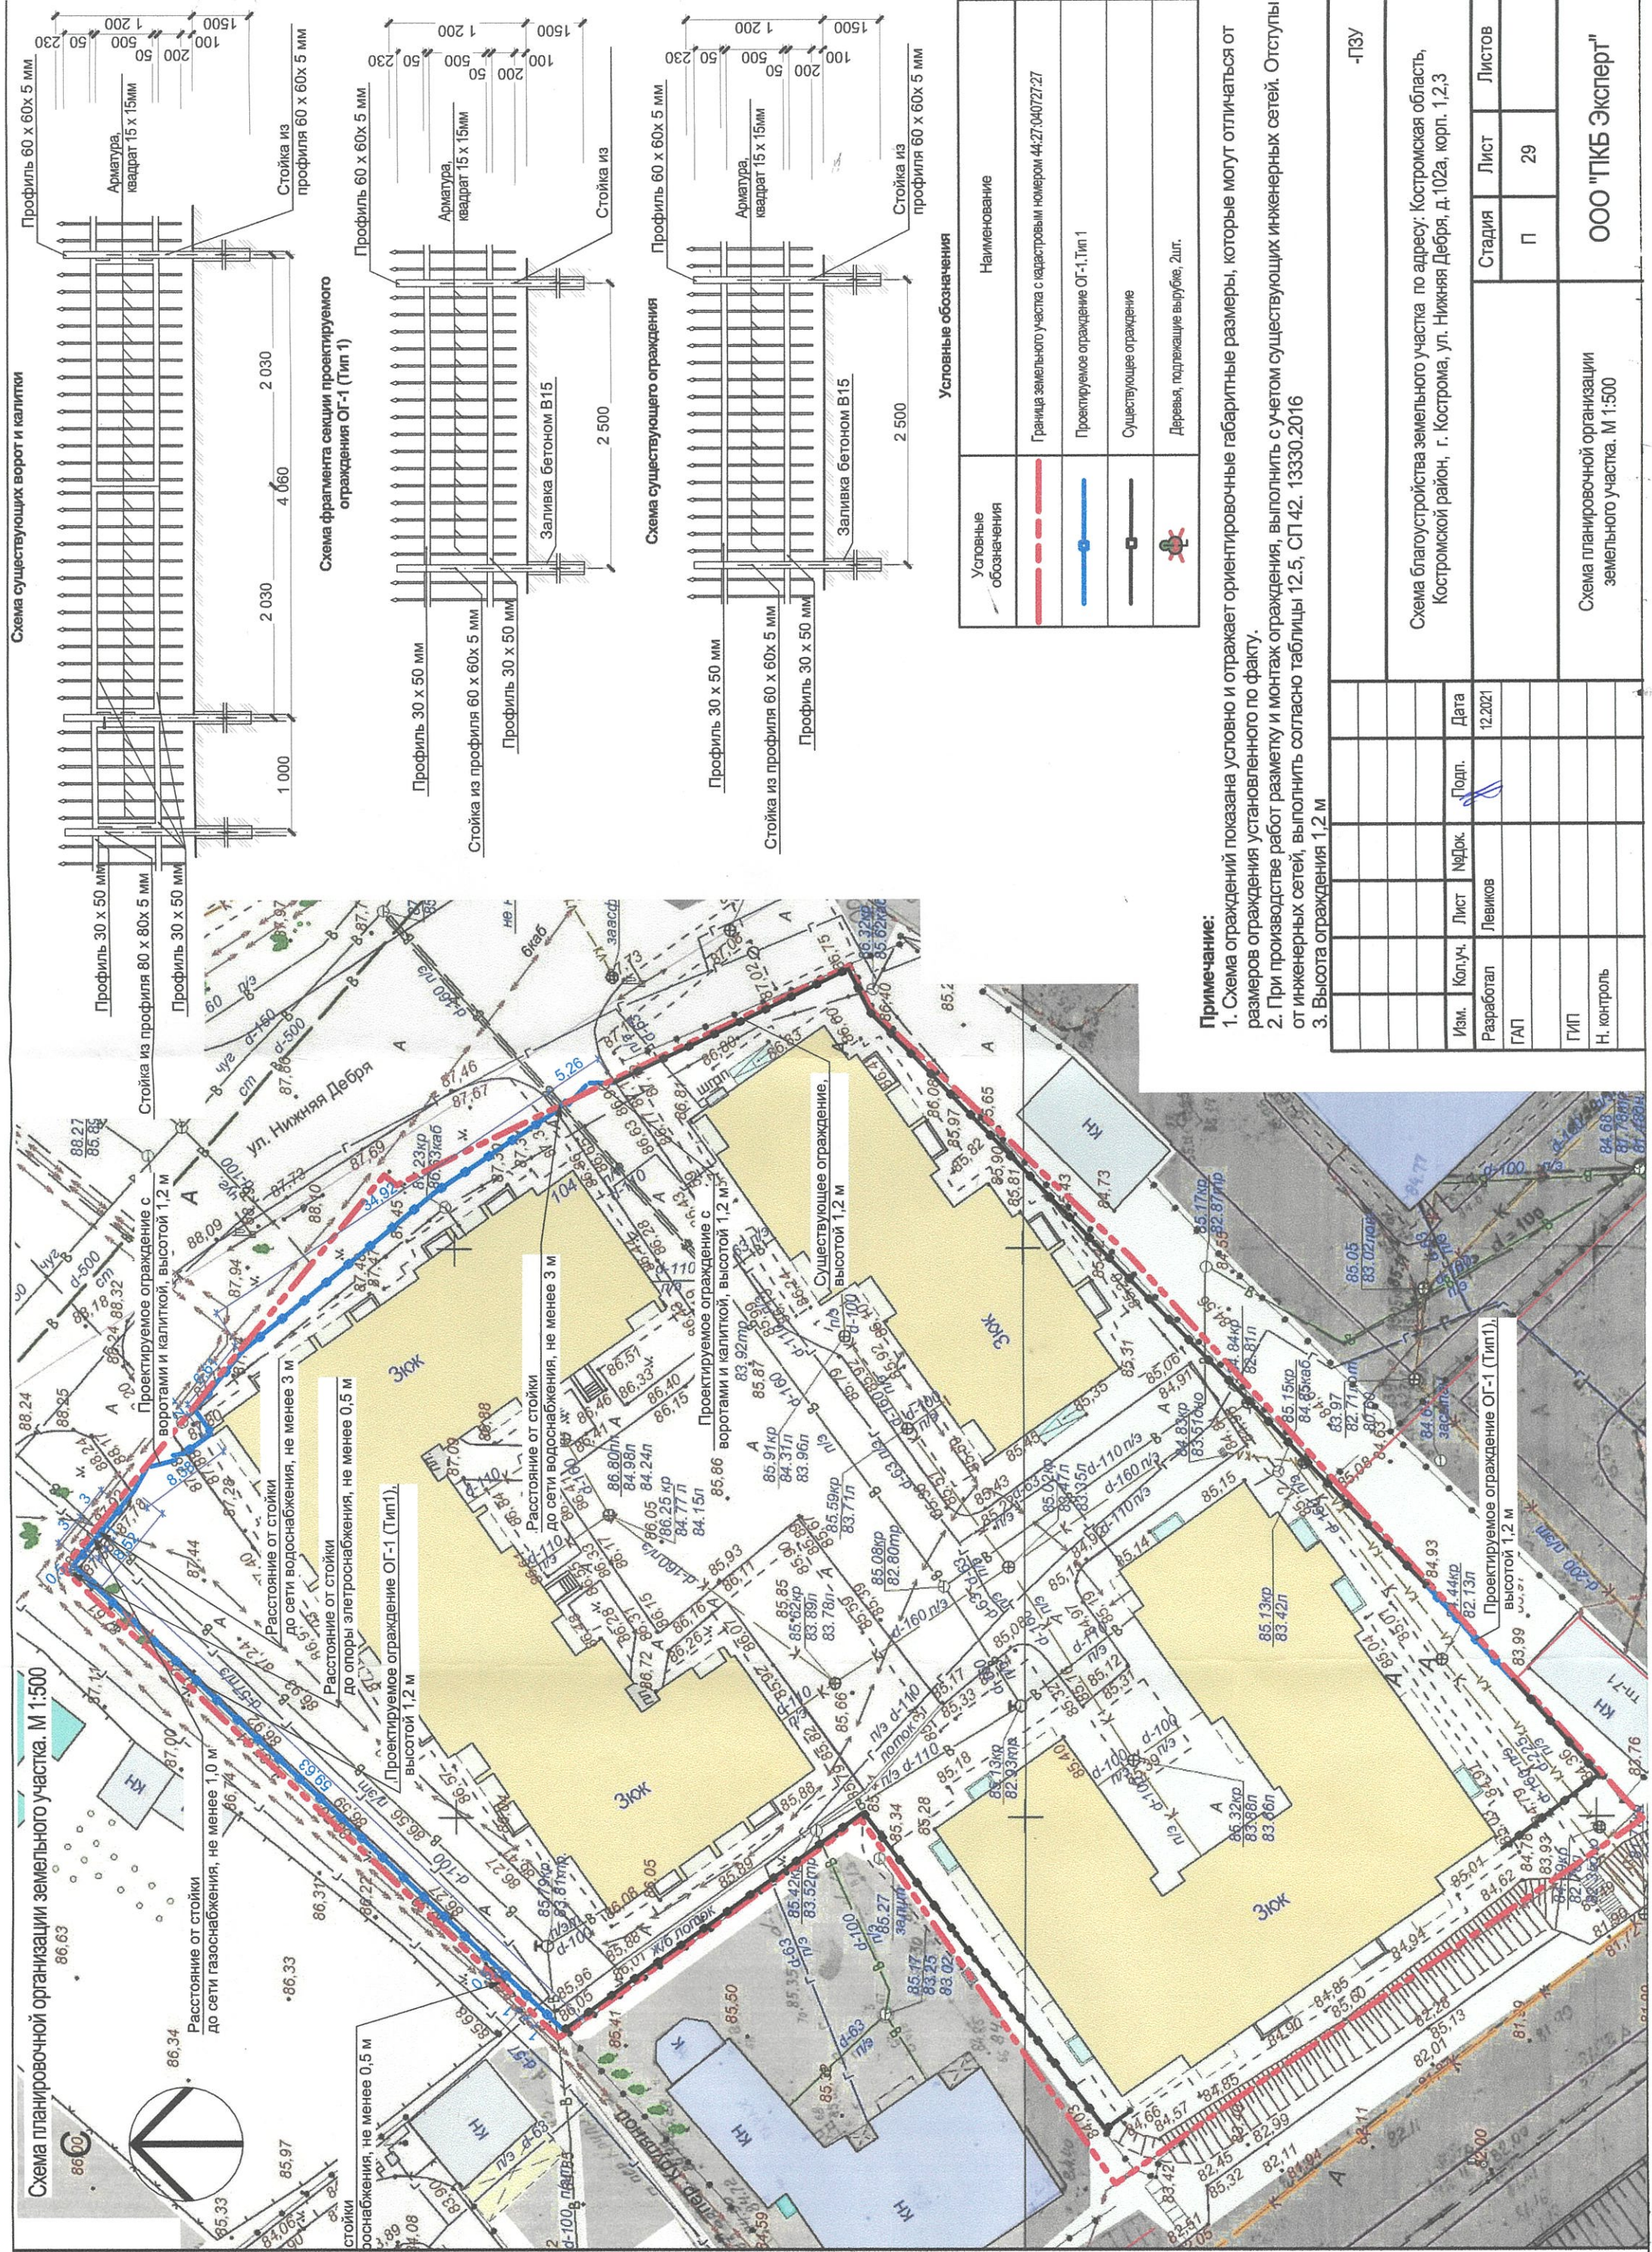


Схема благоустройства земельного участка по адресу: Костромская область, Костромской район, г. Кострома, ул. Нижняя Дебря, д.102а, корп. 1,2,3

Схема планировочной организации земельного участка. М 1:500

ООО "ГКБ Эксперт"

Изм.	Кол.уч.	Лист	№Док.	Подп.	Дата
		Левиков			12.2021
Разработал					
ГАП					
ГИП					
Н. контроль					
Стадия	Лист	Листов			
П	29				

-ПЗУ