

ОБЪЯВЛЕНИЕ

На основании обращения уполномоченного представителя Смирнова К. Ю. действующего в интересах собственников помещений многоквартирного дома 1 корпус 1, 2, 3 по улице Евгения Ермакова, по вопросу согласования Схемы ограждения земельного участка с по адресу: город Кострома, улица Евгения Ермакова, 1, во исполнение пункта 3 статьи 4 Порядка согласования Схемы ограждения земельного участка на территории города Костромы, утвержденного решением Думы города Костромы от 4 декабря 2014 года № 233, Администрацией города Костромы проводится изучение мнения заинтересованных лиц по вопросу установки ограждения на земельном участке по адресу: город Кострома, улица Евгения Ермакова, 1, согласно Схеме ограждения земельного участка.


Предложения и рекомендации по данному вопросу принимаются Управлением архитектуры и градостроительства в письменной форме до 17 августа 2023 года по адресу: площадь Конституции, 2, кабинет № 406, либо по адресу электронной почты: SemanovaOA@gradkostroma.ru. Контактный номер телефона: 8 (4942) 42 70 72.

Начальник Управления,
Главный архитектор города



А. В. Козырев

Емельянченко Оксана Андреевна
8(4942)42 70 72

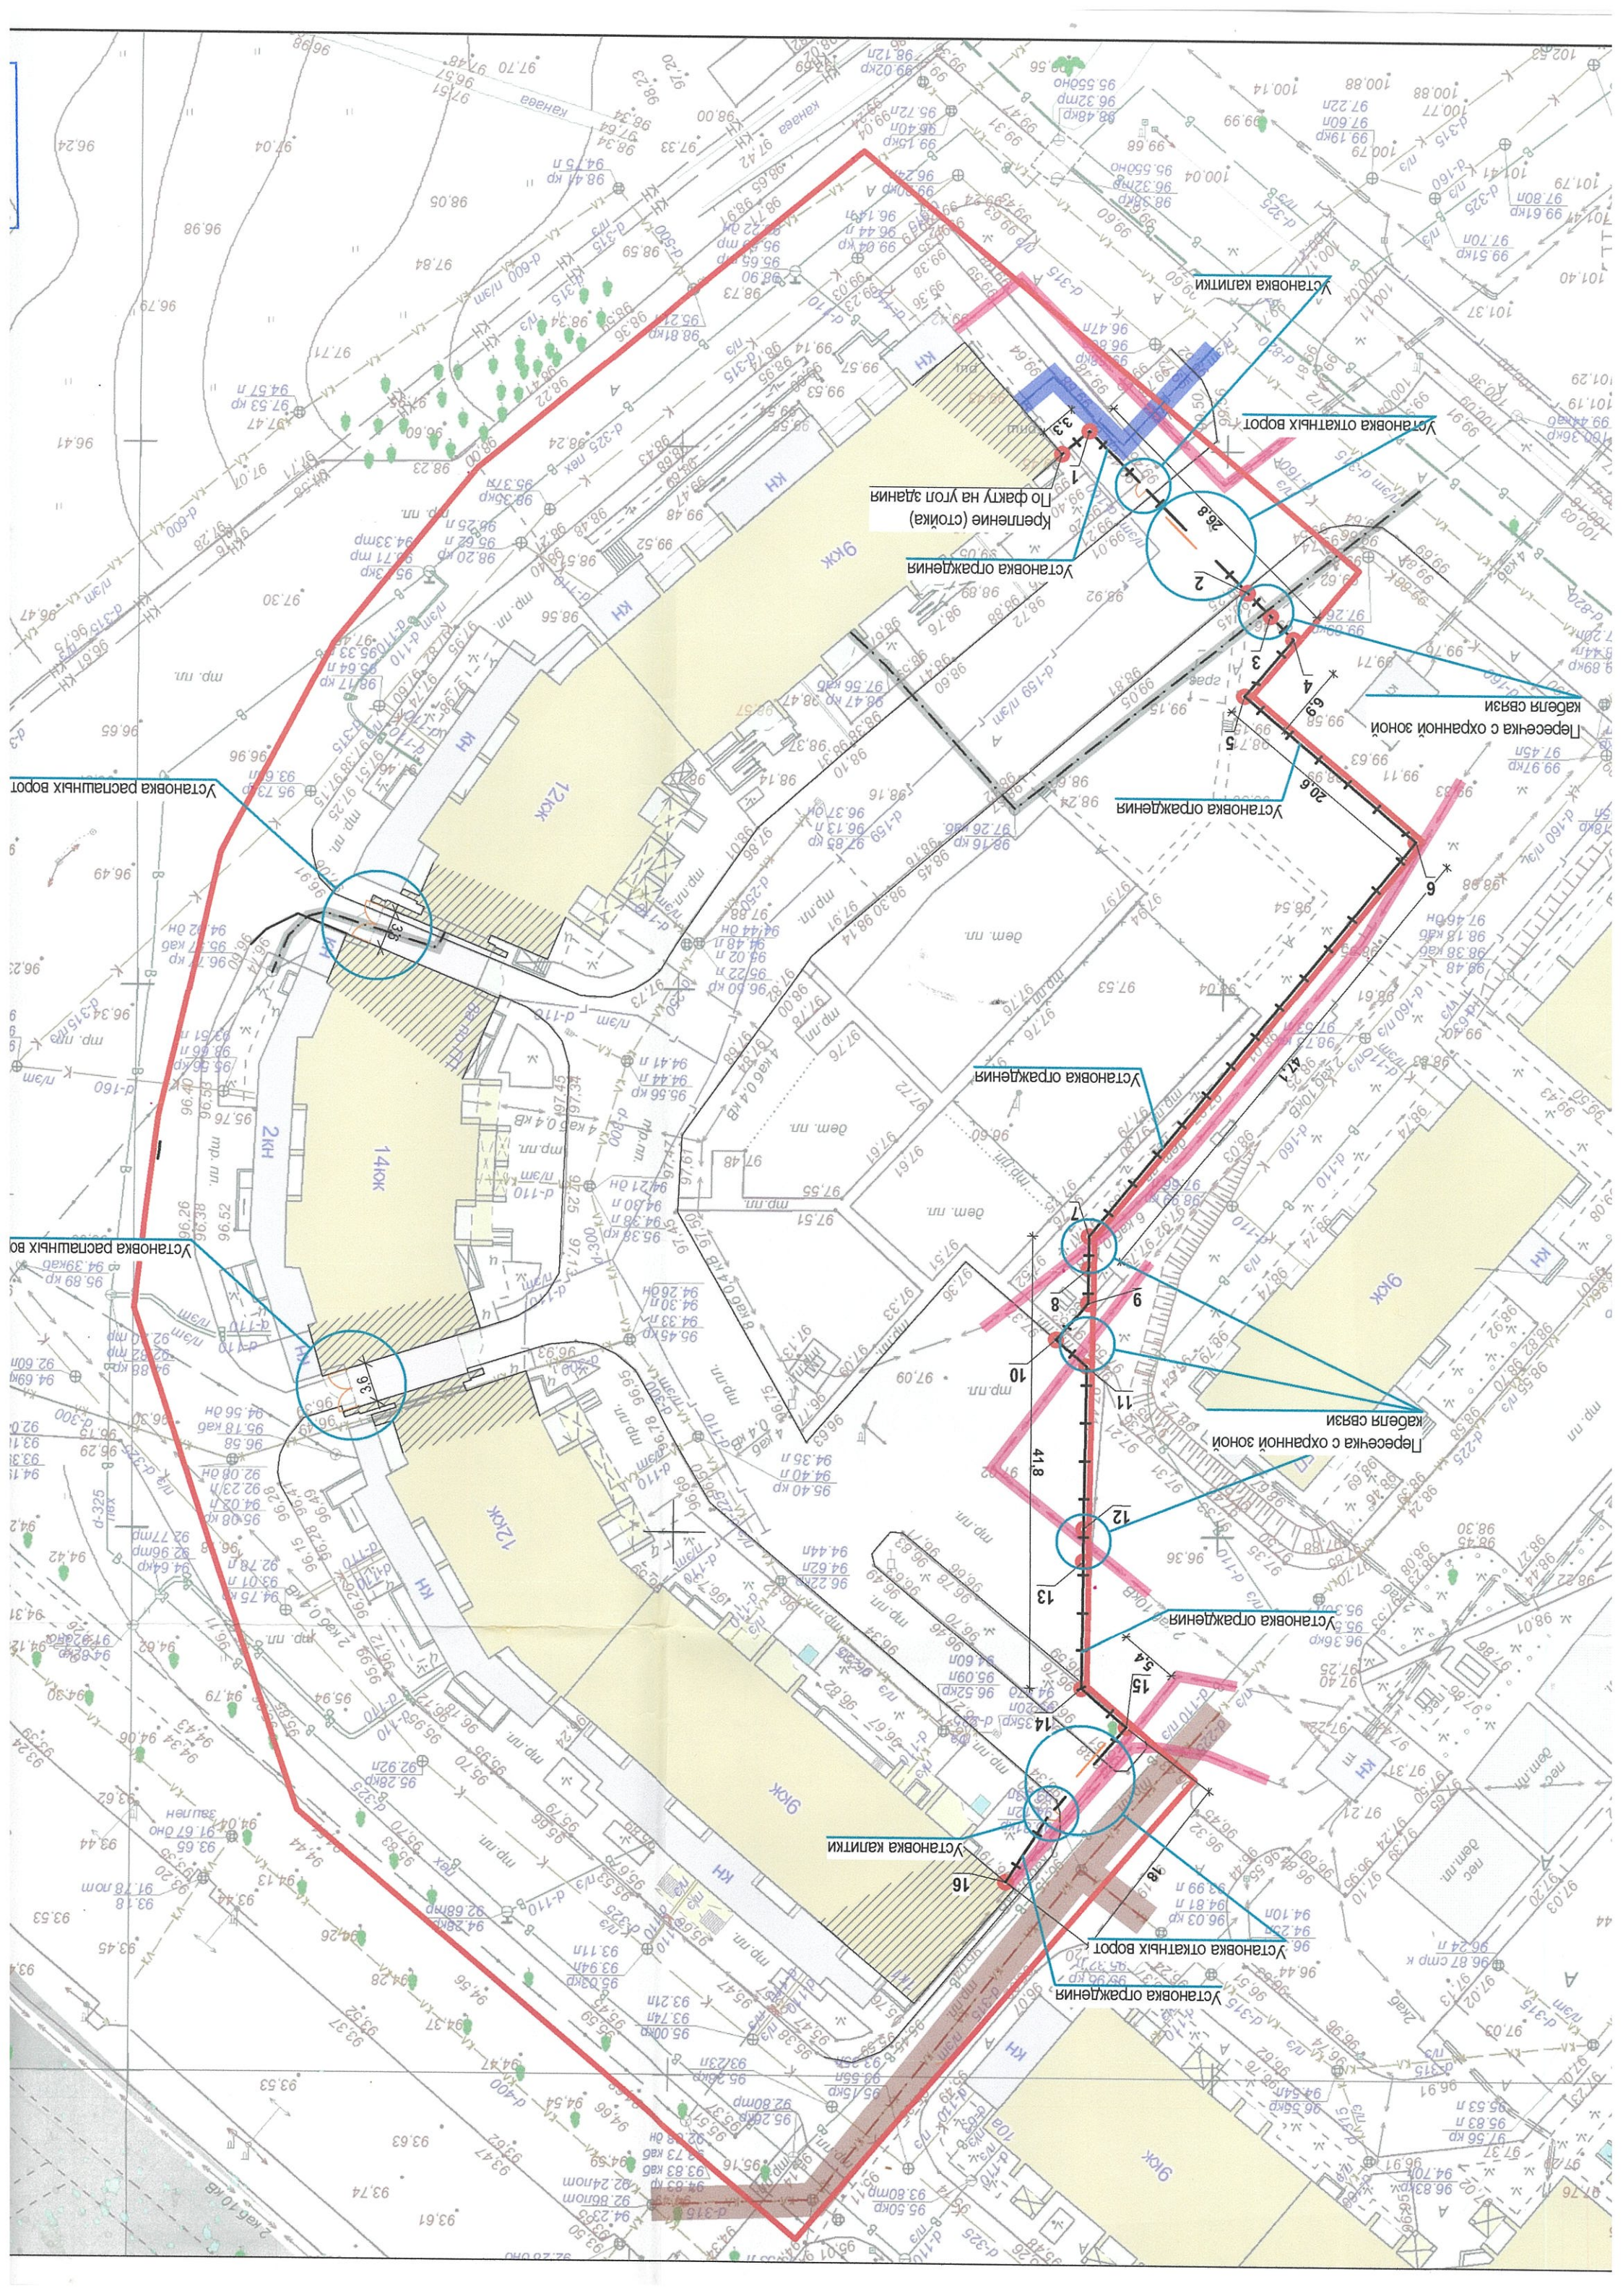

Крепление (стойка)
По факту на угол здания

Установка ограждения

Установка капители

Установка открытых ворот

Пересечка с охранной зоной

Кабель связи

Установка ограждения

Установка распашных ворот

Установка ограждения

Установка распашных во

Пересечка с охранной зоной

Кабель связи

Установка ограждения

Установка капители

Установка открытых ворот

Установка ограждения