

ОБЪЯВЛЕНИЕ

На основании обращения Груздевой А. В. действующей в интересах собственников помещений многоквартирного дома 18 по улице Даремской, по вопросу согласования Схемы ограждения земельного участка с по адресу: город Кострома, улица Даремская, 18 во исполнение пункта 3 статьи 4 Порядка согласования Схемы ограждения земельного участка на территории города Костромы, утвержденного решением Думы города Костромы от 4 декабря 2014 года № 233, Администрацией города Костромы проводится изучение мнения заинтересованных лиц по вопросу установки ограждения на земельном участке по адресу: город Кострома, улица Даремская, 18 согласно Схеме ограждения земельного участка.

Предложения и рекомендации по данному вопросу принимаются Управлением архитектуры и градостроительства в письменной форме до 20 марта 2025 года по адресу: площадь Конституции, 2, кабинет № 406, либо по адресу электронной почты: SemenovaOA@gradkostroma.ru. Контактный номер телефона: 8 (4942) 42 70 72.

ОБЪЯВЛЕНИЕ

Начальник Управления

А. В. Козырев


На основании обращения Груздевой А. В. действующей в интересах собственников помещений многоквартирного дома 18 по улице Даремской, по вопросу согласования Схемы ограждения земельного участка с по адресу: город Кострома, улица Даремская, 18 во исполнение пункта 3 статьи 4 Порядка согласования Схемы ограждения земельного участка на территории города Костромы, утвержденного решением Думы города Костромы от 4 декабря 2014 года № 233, Администрацией города Костромы проводится изучение мнения заинтересованных лиц по вопросу установки ограждения на земельном участке по адресу: город Кострома, улица Даремская, 18 согласно Схеме ограждения земельного участка.

Предложения и рекомендации по данному вопросу принимаются Управлением архитектуры и градостроительства в письменной форме до 20 марта 2025 года по адресу: площадь Конституции, 2, кабинет № 406, либо по адресу электронной почты: SemenovaOA@gradkostroma.ru. Контактный номер телефона: 8 (4942) 42 70 72.

Начальник Управления

А. В. Козырев

Емельянченко Оксана Андреевна
8(4942)42 70 72

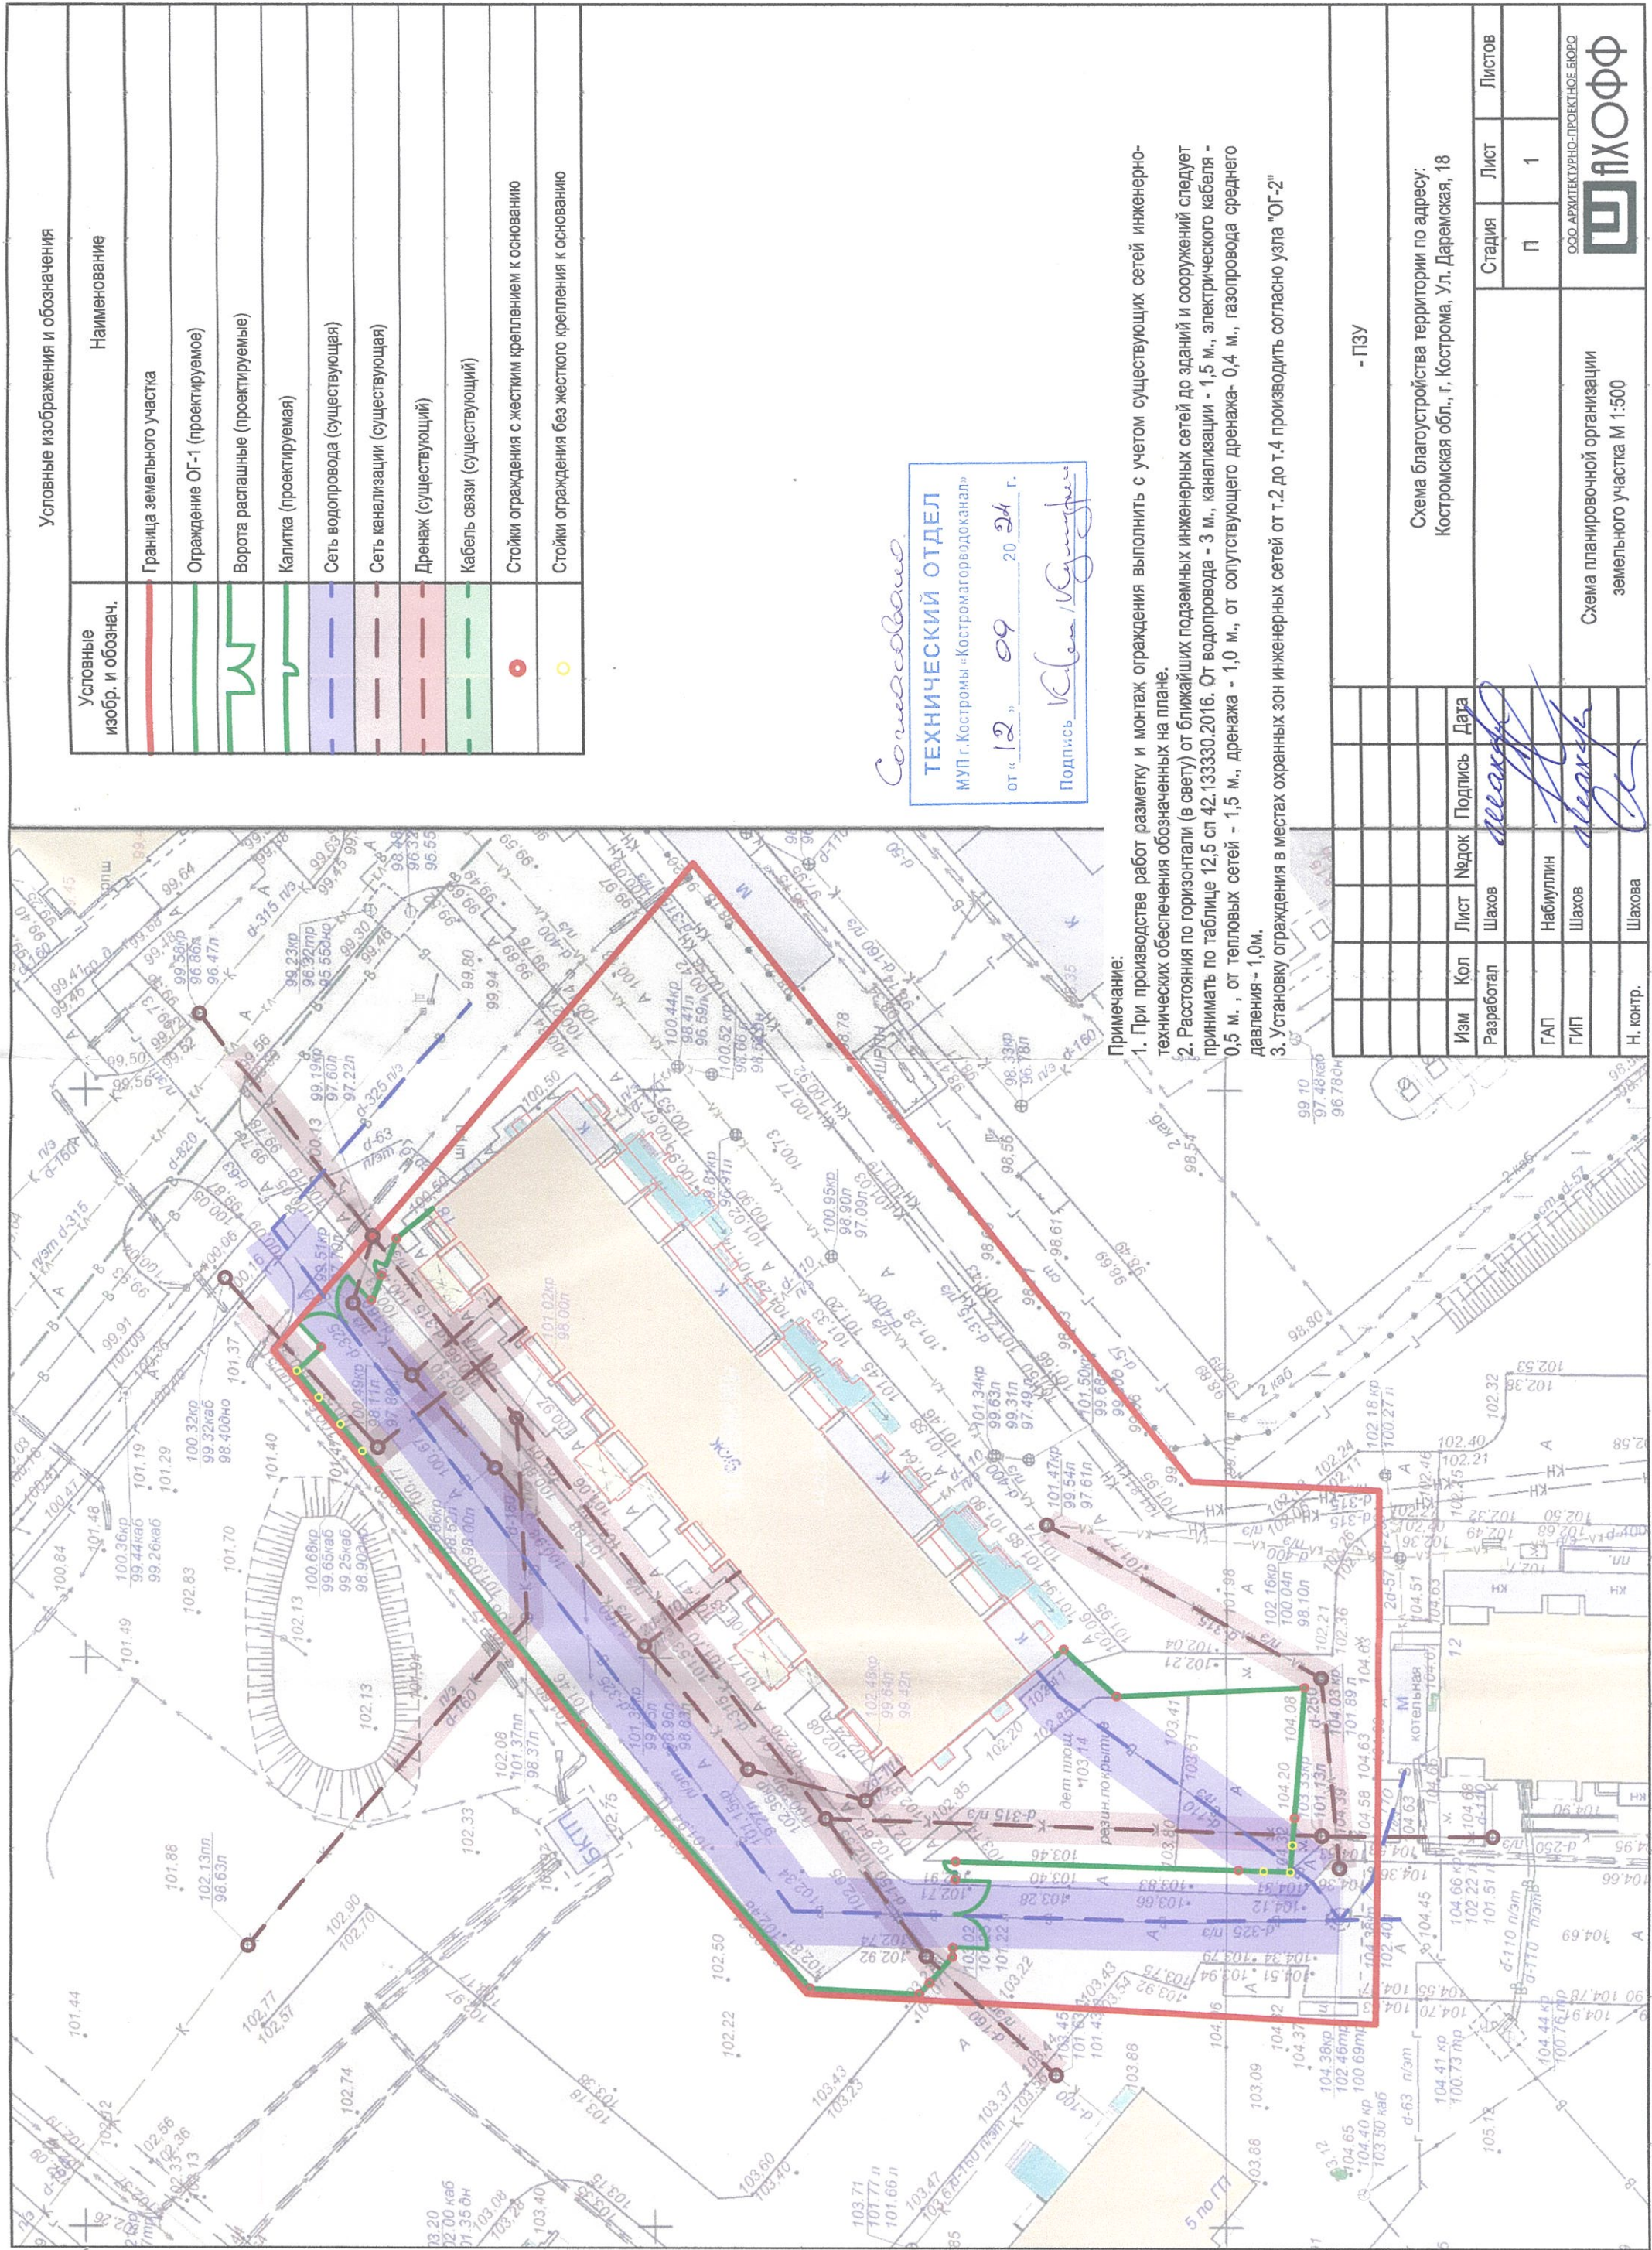

Условные изображения и обозначения

Наименование

Граница земельного участка

Ограждение ОГ-1 (проектируемое)

Ворота распашные (проектируемые)

Капитка (проектируемая)

Сеть водопровода (существующая)

Сеть канализации (существующая)

Дренаж (существующий)

Кабель связи (существующий)

Стойки ограждения с жестким креплением к основанию

Стойки ограждения без жесткого крепления к основанию

ТЕХНИЧЕСКИЙ ОТДЕЛ

МУП г. Кострома «Костроматрорводоканал»

от «12» 09 20 24 г.

Подпись *V. G. G.*

Примечание:

1. При производстве работ разметку и монтаж ограждения выполнять с учетом существующих сетей инженерно-технических обеспечения обозначенных на плане.
2. Расстояния по горизонтали (в свету) от ближайших подземных инженерных сетей до зданий и сооружений следует принимать по таблице 12.5 сп 42.133330.2016. От водопровода - 3 м., канализации - 1,5 м., электрического кабеля - 0,5 м., от тепловых сетей - 1,5 м., дренажа - 1,0 м., от сопутствующего дренажа - 0,4 м., газопровода среднего давления - 1,0 м.
3. Установку ограждения в местах охранных зон инженерных сетей от т.2 до т.4 производить согласно узла "ОГ-2"

- ПЗУ

Схема благоустройства территории по адресу:
Костромская обл., г. Кострома, Ул. Даремская, 18

Изм	Кол	Лист	Подпись	Дата
Разработал	Шахов		<i>Шахов</i>	
ГАП	Набиуллин		<i>Набиуллин</i>	
ГИП	Шахов		<i>Шахов</i>	
Н. контр.	Шахова		<i>Шахова</i>	

Стадия	Лист	Листов
П	1	

Схема планировочной организации земельного участка М 1:500



ООО АРХИТЕКТУРНО-ПРОЕКТОНОЕ БЮРО