



АДМИНИСТРАЦИЯ ГОРОДА КОСТРОМЫ

ПОСТАНОВЛЕНИЕ

27 февраля 2025 года

№ 338

О внесении изменений в схему размещения нестационарных торговых объектов на территории города Костромы

В соответствии со статьей 10 Федерального закона от 28 декабря 2009 года № 381-ФЗ «Об основах государственного регулирования торговой деятельности в Российской Федерации», статьей 4 Закона Костромской области от 2 сентября 2010 года № 657-4-ЗКО «О государственном регулировании торговой деятельности на территории Костромской области», приказом департамента экономического развития Костромской области от 19 сентября 2022 года № 15 «О порядке разработки и утверждения органами местного самоуправления муниципальных образований Костромской области схемы размещения нестационарных торговых объектов», в целях упорядочивания размещения объектов нестационарной торговой сети, создания условий для улучшения организации и качества обслуживания населения города Костромы, на основании протокола заседания городской межведомственной комиссии по упорядочиванию нестационарных торговых объектов на территории города Костромы от 6 декабря 2024 года № 11, частью 1 статьи 57 Устава города Костромы,

ПОСТАНОВЛЯЮ:

1. Внести в схему размещения нестационарных торговых объектов на территории города Костромы, утвержденную постановлением Администрации города Костромы от 26 мая 2011 года № 1219 (с изменениями, внесенными постановлениями Администрации города Костромы от 28 июля 2011 года № 1751, от 13 декабря 2011 года № 2814, от 23 декабря 2011 года № 2939, от 5 марта 2012 года № 342, от 20 апреля 2012 года № 805, от 13 августа 2012 года № 1649, от 18 октября 2012 года № 2165, от 26 июля 2013 года № 1634, от 18 декабря 2013 года № 2904, от 14 февраля 2014 года № 398, от 19 июня 2014 года № 1538, от 25 июля 2014 года № 1908, от 30 октября 2014 года № 2949, от 18 декабря 2014 года № 3432, от 29 декабря 2014 года № 3584, от 23 марта 2015 года № 603, от 12 мая 2015 года № 1053, от 4 августа 2015 года № 1996, от 10 сентября 2015 года № 2522, от 3 ноября 2015 года № 3152, от 3 декабря 2015 года № 3584, от 22 декабря 2015 года № 3832, от 11 февраля 2016 года № 292, от 21 марта 2016 года № 595, от 8 апреля 2016 года № 894, от 13 апреля 2016 года № 945, от 5 мая 2016 года № 1117, от 1 июня 2016 года № 1461, от 12 августа 2016 года № 2246, от 7 октября 2016 года № 2873,

от 30 ноября 2016 года № 3232, от 9 января 2017 года № 25, от 13 апреля 2017 года № 905, от 15 июня 2017 года № 1720, от 31 июля 2017 года № 2137, от 29 ноября 2017 года № 3113, от 29 января 2018 года № 121, от 25 июня 2018 года № 1349, от 25 июля 2018 года № 1637, от 2 августа 2018 года № 1694, от 19 октября 2018 года № 2338, от 18 декабря 2018 года № 2733, от 15 февраля 2019 года № 208, от 21 марта 2019 года № 406, от 13 мая 2019 года № 731, от 6 июня 2019 года № 941, от 4 июля 2019 года № 1133, от 30 августа 2019 года № 1622, от 18 сентября 2019 года № 1724, от 6 ноября 2019 года № 2145, от 14 ноября 2019 года № 2183, от 14 января 2020 года № 23, от 21 февраля 2020 года № 278, от 28 февраля 2020 года № 328, от 19 мая 2020 года № 848, от 27 мая 2020 года № 917, от 20 июля 2020 года № 1338, от 31 августа 2020 года № 1624, от 23 октября 2020 года № 1987, от 6 ноября 2020 года № 2142, от 14 декабря 2020 года № 2349, от 15 января 2021 года № 12, от 5 февраля 2021 года № 128, от 5 марта 2021 года № 259, от 29 апреля 2021 года № 713, от 15 июля 2021 года № 1191, от 17 августа 2021 года № 1398, от 23 сентября 2021 года № 1688, от 29 ноября 2021 года № 2052, от 14 января 2022 года № 38, от 10 февраля 2022 года № 201, от 30 марта 2022 года № 558, от 10 июня 2022 года № 1125, от 21 июля 2022 года № 1437, от 4 августа 2022 года № 1526, от 31 августа 2022 года № 1683, от 3 октября 2022 года № 1870, от 10 января 2023 года № 11, от 1 марта 2023 года № 266, от 19 апреля 2023 года № 623, от 25 мая 2023 года № 833, от 14 июня 2023 года № 1025, от 17 августа 2023 года № 1472, от 18 декабря 2023 года № 2644, от 16 мая 2024 года № 802, от 18 июня 2024 года № 1014, от 6 ноября 2024 года № 2029, от 12 декабря 2024 года № 2336, от 28 декабря 2024 года № 2590), следующие изменения:

1.1. строку 27.1 изложить в следующей редакции:

«	27.1.	Улица Шагова, в районе дома 154	9	тонар	1	хлебобулочные изделия, мучные кулинарные и кондитерские изделия в промышленной упаковке	круглый год
			8,84	киоск	1	печатная продукция	круглый год
			6	киоск	1	печатная продукция	круглый год
			14,4	павильон с навесом для ожидания транспорта	1	продовольственн ые товары	круглый год
			9	торговая палатка	1	плодоовощная продукция	3 месяца

»;

1.2. строку 31 изложить в следующей редакции:

«	31.	Улица «Северной правды», в районе дома 31	9	тонар	1	продовольственн ые товары	круглый год
			12,5	тонар	1	хлебобулочные изделия, мучные кулинарные и кондитерские изделия в	круглый год

					промышленной упаковке	
		8,7	киоск	1	печатная продукция	круглый год

»;

1.3. строку 88 изложить в следующей редакции:

«	88.	Улица Стопани, в районе дома 31 (сквер)	4	холодильный прилавок	1	мороженое и прохладительны е напитки в промышленной упаковке	5 месяцев	
			4	киоск	1	квас разливной	5 месяцев	»;

1.4. строку 129 признать утратившей силу;

1.5. строку 141 признать утратившими силу;

1.6. строку 206 изложить в следующей редакции:

«	206.	Проспект Мира, в районе дома 55	8,46	киоск	1	печатная продукция	круглый год	»;
---	------	------------------------------------	------	-------	---	-----------------------	-------------	----

1.7. строку 209 изложить в следующей редакции:

«	209.	Проспект Мира, в районе дома 95/25	8,46	киоск	1	печатная продукция	круглый год	»;
---	------	---------------------------------------	------	-------	---	-----------------------	-------------	----

1.8. строку 455 признать утратившей силу;

1.9. дополнить строкой 479 следующего содержания:

«	479.	Шоссе Кинешемское, в районе дома 13а	4	киоск	1	вода питьевая	круглый год	»;
---	------	---	---	-------	---	---------------	-------------	----

1.10. приложение 27.1 изложить в новой редакции согласно приложению 1 к настоящему постановлению;

1.11. приложение 31 изложить в новой редакции согласно приложению 2 к настоящему постановлению;

1.12. приложение 88 изложить в новой редакции согласно приложению 3 к настоящему постановлению;

1.13. приложение 129 признать утратившим силу;

1.14. приложение 141 признать утратившим силу;

1.15. приложение 206 изложить в новой редакции согласно приложению 4 к настоящему постановлению;

1.16. приложение 209 изложить в новой редакции согласно приложению 5 к настоящему постановлению;

1.17. приложение 455 признать утратившим силу;

1.18. дополнить приложением 479 согласно приложению 6 к настоящему постановлению.

2. Настоящее постановление вступает в силу после его официального обнародования и подлежит размещению на официальном сайте Администрации города Костромы в информационно-телекоммуникационной сети «Интернет».


Глава Администрации города Костромы



А. В. Смирнов

Приложение 1
к постановлению Администрации
города Костромы
от « 27 » февраля 2025 года № 338
Приложение 27.1

Ситуационный план земельного участка
для размещения нестационарных торговых объектов,
имеющих местоположение: город Кострома, улица Шагова,
в районе дома 154

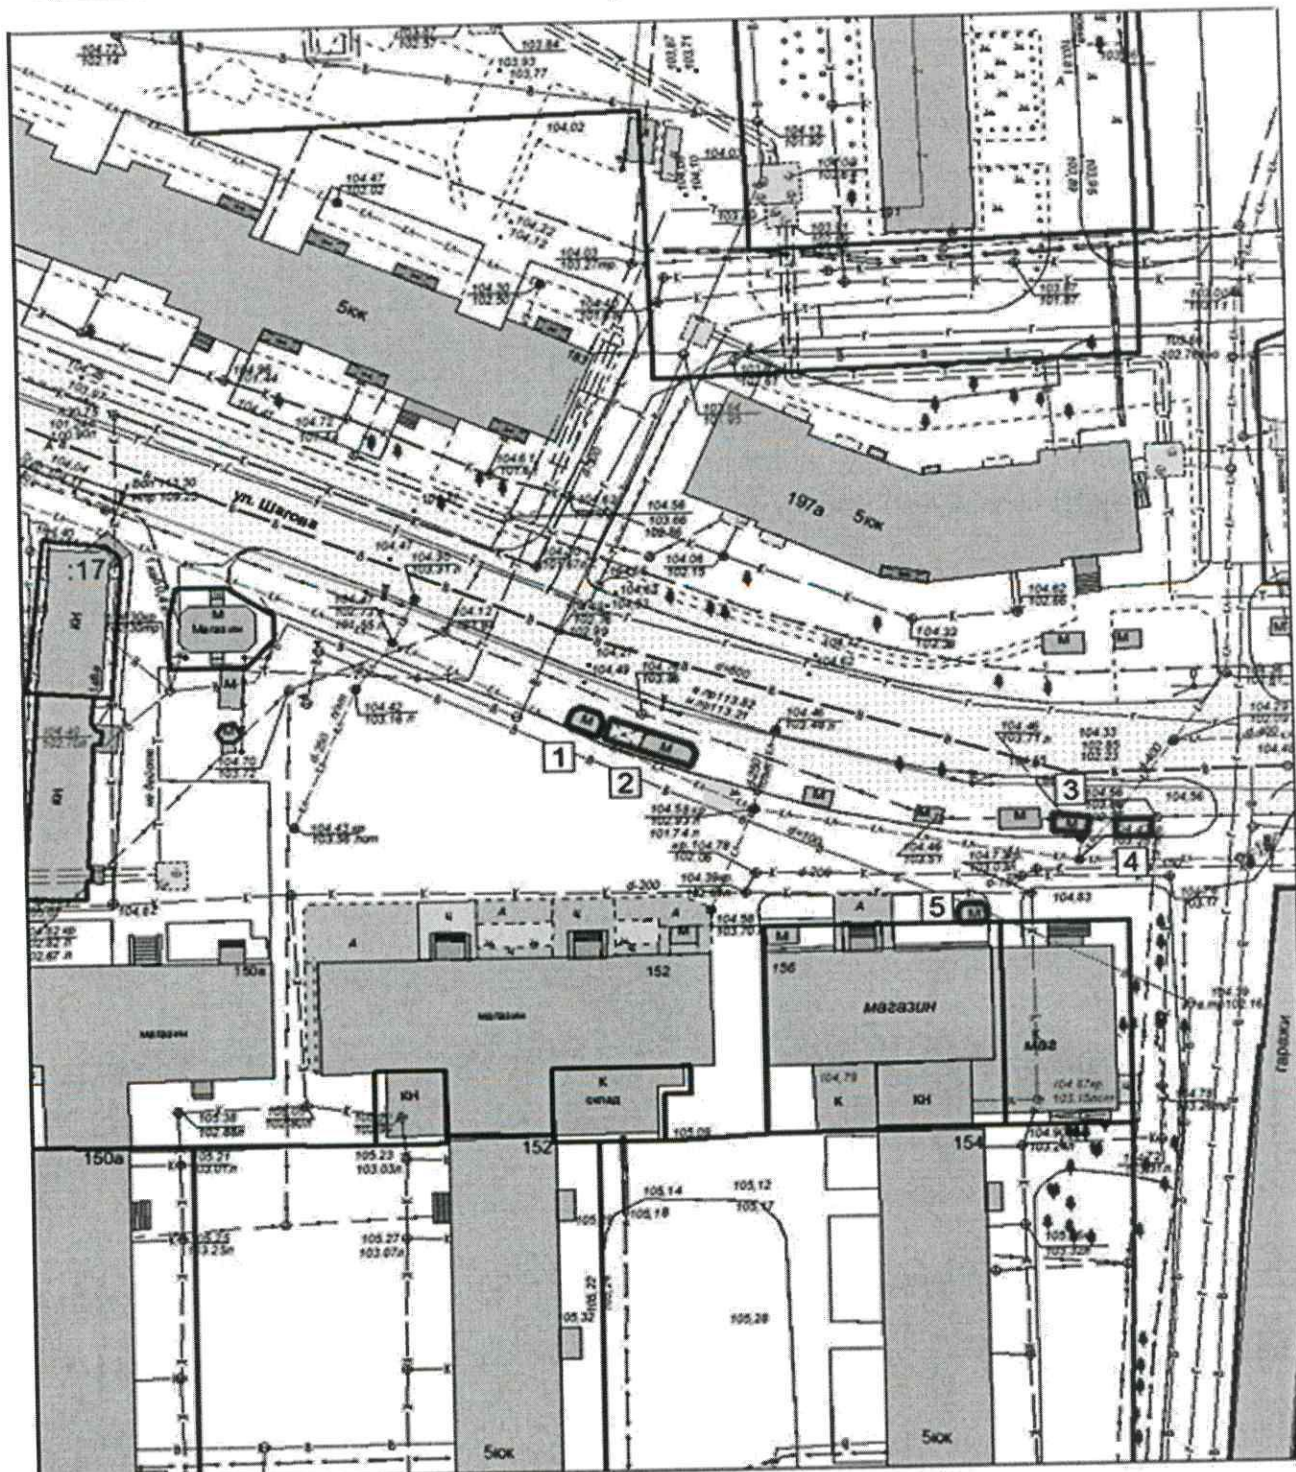

Экспликация:


1. Кiosk
2. Павильон с навесом для ожидания транспорта
3. Тонар
4. Торговая палатка
5. Кiosk

МКУ города Костромы "Центр градостроительства"

	Ф.И.О.	Подпись	Дата
Директор МКУ	Храмов А. В.		
Начальник отдела ИСОГД	Баранов А. В.		
Инженер отдела кадастровых работ	Ивантеев А. А.		
Исполнил	Баранов А. В.		

Масштаб: 1:750


2
 нистрации
 мы
 да № 338
 Приложение 31

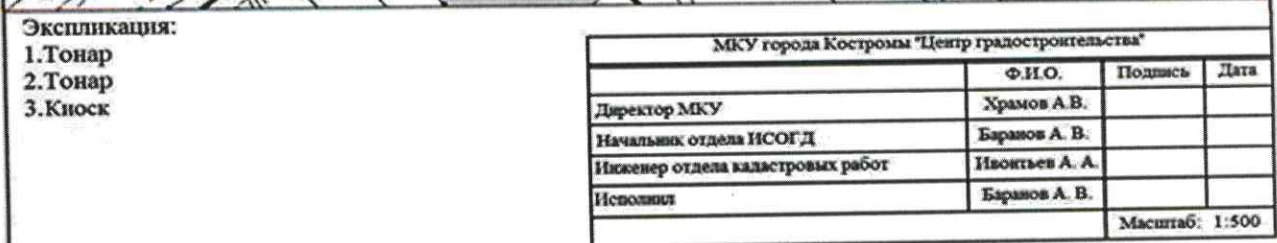

Приложение 3
к постановлению Администрации
города Костромы
от « 27 » февраля 2025 года № 338
Приложение 88



Ситуационный план земельного участка
для размещения нестационарных торговых объектов, имеющих
местоположение: город Кострома, улица Стопани,
в районе дома 31 (сквер)

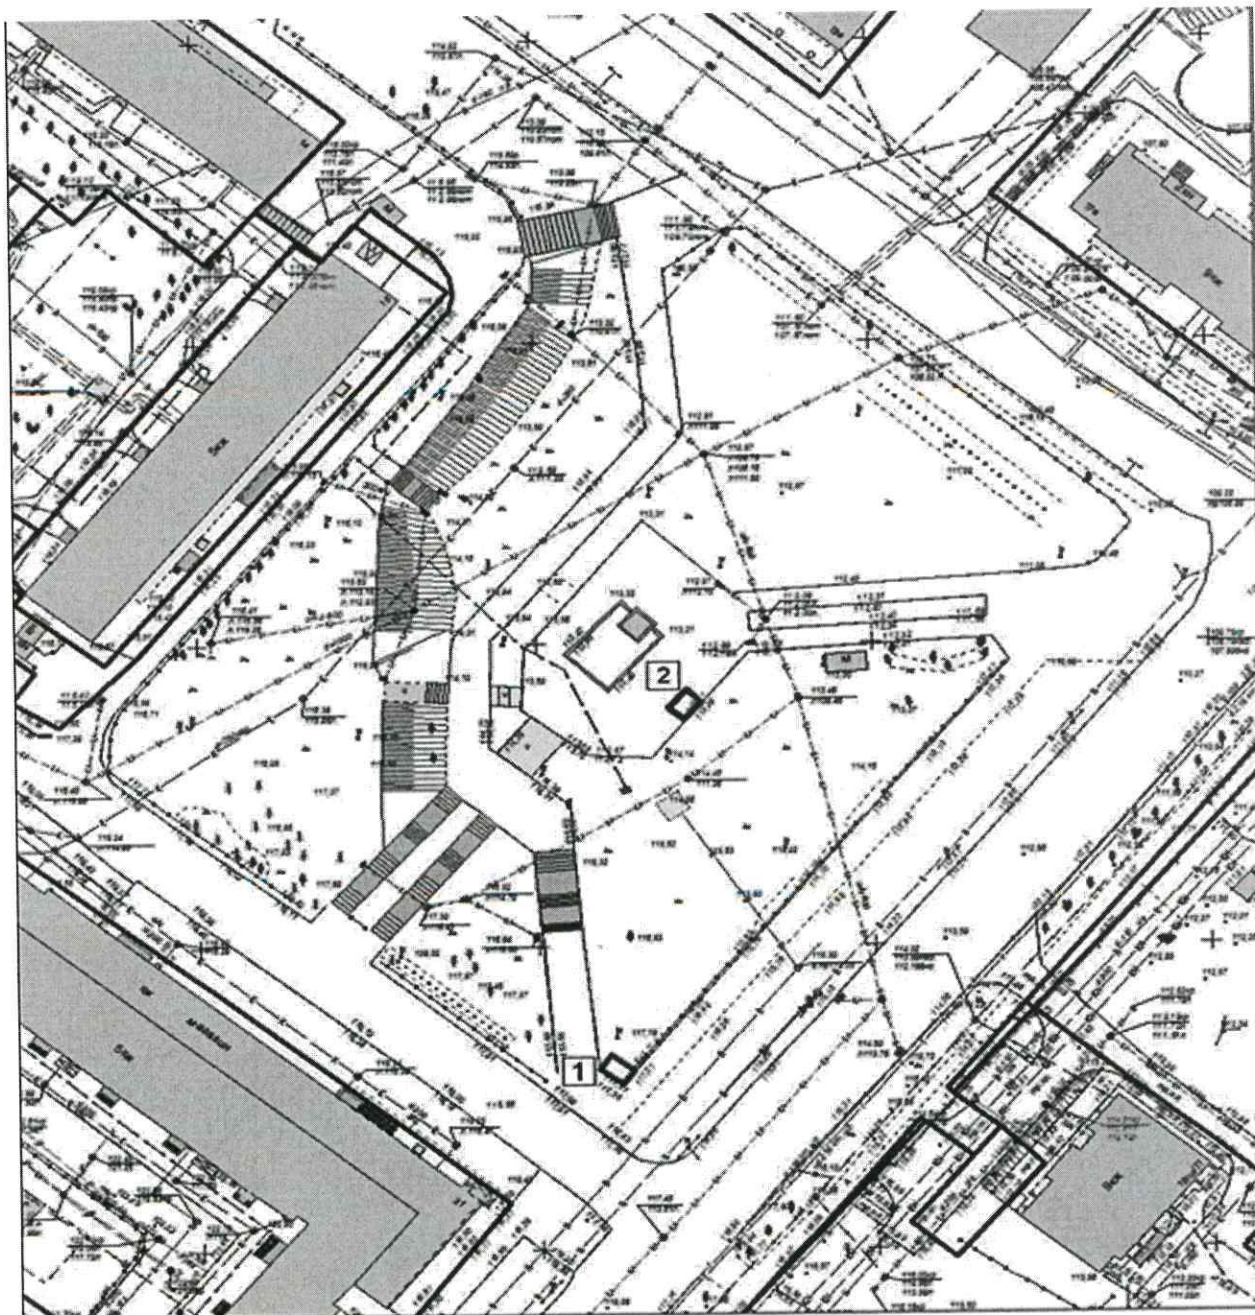

Экспликация:

1. Кiosk
2. Холодильный прилавок

МКУ города Костромы "Центр градостроительства"			
	Ф.И.О.	Подпись	Дата
Директор МКУ	Храмов А. В.		
Начальник отдела ИСОГД	Баранов А. В.		
Инженер отдела кадастровых работ	Иванов А. А.		
Исполнил	Баранов А. В.		
			Масштаб: 1:1000


Приложение 206



МКУ города Костромы "Центр градостроительства"

	Ф.И.О.	Подпись	Дата
Директор МКУ	Храмов А. В.		
Начальник отдела ИСОГД	Баранов А. В.		
Инженер отдела кадастровых работ	Ивонтьев А. А.		
Исполнил	Баранов А. В.		
		Масштаб: 1:1000	

Приложение 209

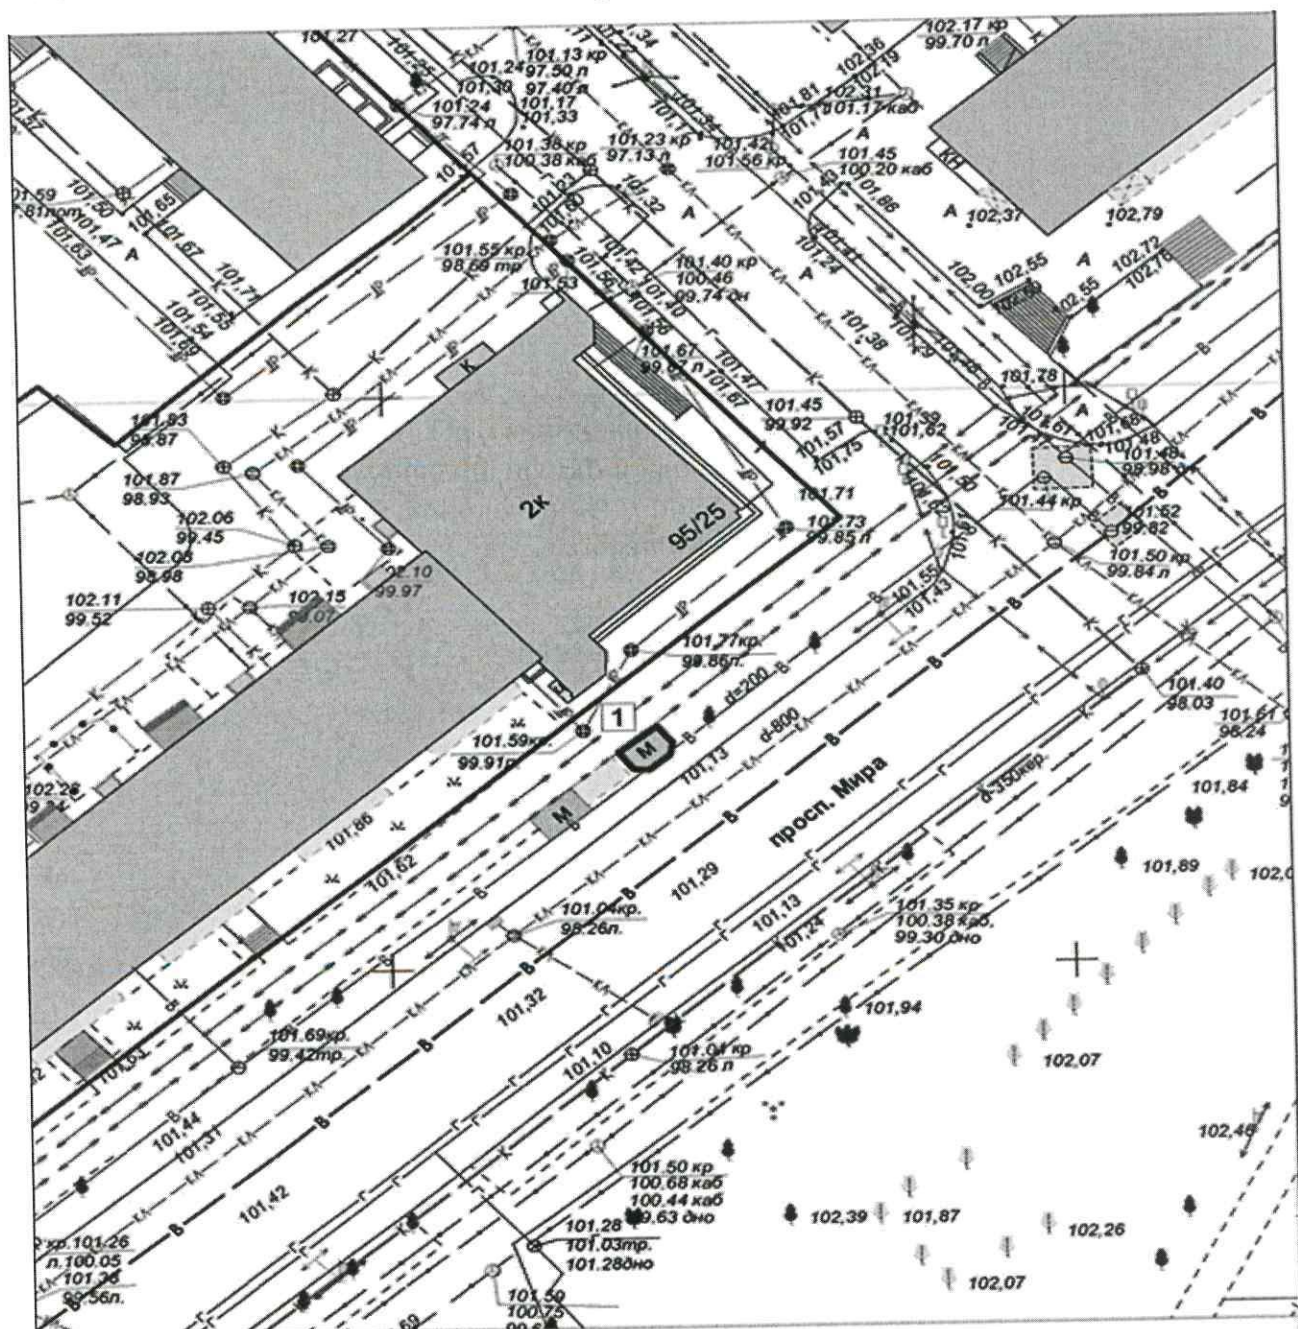


1. Киоск

МКУ города Костромы "Центр градостроительства"			
	Ф.И.О.	Подпись	Дата
Директор МКУ	Храмов А. В.		
Начальник отдела ИСОГД	Баранов А. В.		
Инженер отдела кадастровых работ	Ивонтьев А. А.		
Исполнил	Баранов А. В.		
			Масштаб: 1:500

Приложение 6
к постановлению Администрации
города Костромы
от « 27 » февраля 2025 года № 338
Приложение 479



Ситуационный план земельного участка
для размещения нестационарных торговых объектов, имеющих
местоположение: город Кострома, шоссе Кинешемское,
в районе дома 13а

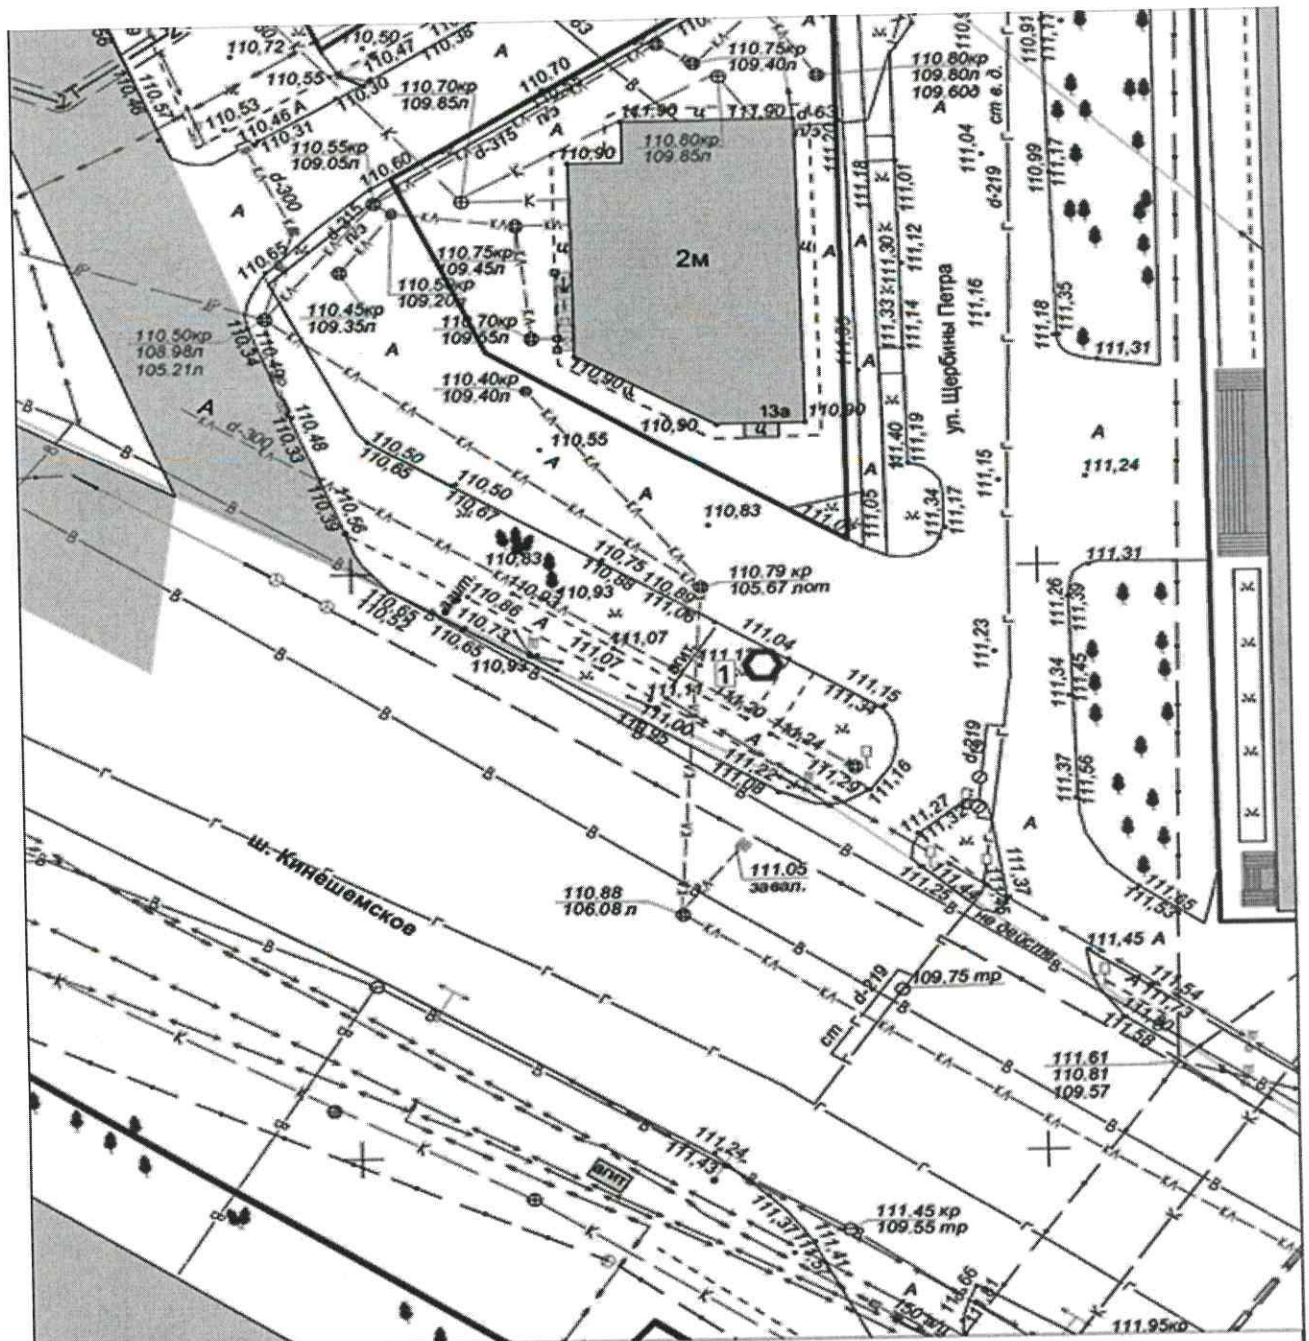

Экспликация:
1. Кiosk

МКУ города Костромы "Центр градостроительства"			
	Ф.И.О.	Подпись	Дата
Директор МКУ	Храмов А. В.		
Начальник отдела ИСОГД	Баранов А. В.		
Инженер отдела кадастровых работ	Ивонтьев А. А.		
Исполнил	Баранов А. В.		
			Масштаб: 1:500