



ГЛАВА ГОРОДА КОСТРОМЫ

ПОСТАНОВЛЕНИЕ

13 ноября 2025 года

№ 94

О назначении публичных слушаний по проекту, предусматривающему внесение изменений в проект межевания территории на пересечении улиц Никитской и Смирнова Юрия

В целях соблюдения права человека на благоприятные условия жизнедеятельности, прав и законных интересов правообладателей земельных участков и объектов капитального строительства, в соответствии со статьями 5.1 и 46 Градостроительного кодекса Российской Федерации, Федеральным законом от 20 марта 2025 года № 33-ФЗ «Об общих принципах местного самоуправления в единой системе публичной власти», Порядком организации и проведения публичных слушаний, общественных обсуждений по проектам муниципальных правовых актов города Костромы в сфере градостроительной деятельности, утвержденным решением Думы города Костромы от 26 апреля 2018 года № 64, Правилами землепользования и застройки города Костромы, утвержденными постановлением Администрации города Костромы от 28 июня 2021 года № 1130, руководствуясь статьями 20, 37, 56 Устава города Костромы,

ПОСТАНОВЛЯЮ:

1. Назначить публичные слушания по проекту, предусматривающему внесение изменений в проект межевания территории на пересечении улиц Никитской и Смирнова Юрия (приложение 1 к настоящему постановлению), в форме собрания участников публичных слушаний по проектам муниципальных правовых актов в Администрации города Костромы.

2. Определить организатором публичных слушаний по проекту, указанному в пункте 1 настоящего постановления, Комиссию по рассмотрению документации по планировке территории города Костромы (Костромская область, город Кострома, площадь Конституции, дом 2, телефон (4942) 42 70 72, электронный адрес: MukhinaKE@gradkostroma.ru).

3. Назначить проведение собрания участников публичных слушаний на 4 декабря 2025 года в период с 10.00 до 11.00 часов по адресу: Российская Федерация, Костромская область, городской округ город Кострома, город Кострома, площадь Конституции, дом 2, 3 этаж, кабинет 306.

4. Утвердить прилагаемые:

4.1. границы территории, в пределах которых проводятся публичные слушания (приложение 2 к настоящему постановлению);

4.2. повестку собрания участников публичных слушаний (приложение 3 к настоящему постановлению);

4.3. оповещение о начале публичных слушаний (приложение 4 к настоящему постановлению).

5. Управляющему делами Администрации города Костромы Гельмашиной Н. В. опубликовать настоящее постановление в порядке, установленном для официального опубликования муниципальных правовых актов города Костромы, иной официальной информации, не позднее 14 ноября 2025 года.

6. Управлению архитектуры и градостроительства Администрации города Костромы (Янова Е. С.):

6.1. обеспечить размещение на официальном сайте Администрации города Костромы в информационно-телекоммуникационной сети «Интернет» проекта постановления Администрации города Костромы «Об утверждении изменений в документацию по планировке территории на пересечении улиц Никитской и Смирнова Юрия» не позднее 24 ноября 2025 года;

6.2. обеспечить размещение не позднее 24 ноября 2025 года и распространение оповещения о начале публичных слушаний до 4 декабря 2025 года на информационных стендах, находящихся в муниципальной собственности.

7. Настоящее постановление вступает в силу со дня его подписания и подлежит официальному опубликованию.

Временно исполняющий полномочия
Главы города Костромы



А. В. Смирнов

ПРОЕКТ



АДМИНИСТРАЦИЯ ГОРОДА КОСТРОМЫ

ПОСТАНОВЛЕНИЕ

№ _____

Об утверждении изменений в документацию по планировке территории на пересечении улиц Никитской и Смирнова Юрия

В соответствии со статьями 43, 45 и 46 Градостроительного кодекса Российской Федерации, Генеральным планом города Костромы, утвержденным решением Думы города Костромы от 18 декабря 2018 года № 212, Правилами землепользования и застройки города Костромы, утвержденными постановлением Администрации города Костромы от 28 июня 2021 года № 1130, учитывая протокол публичных слушаний от 4 декабря 2025 года, заключение о результатах публичных слушаний от 4 декабря 2025 года, руководствуясь статьями 42, 44, частью 1 статьи 57 Устава города Костромы,

ПОСТАНОВЛЯЮ:

1. Утвердить прилагаемые изменения в документацию по планировке территории на пересечении улиц Никитской и Смирнова Юрия, утвержденную постановлением Администрации города Костромы от 10 января 2022 года № 5, в виде изменений в проект межевания территории.

2. Настоящее постановление подлежит размещению на официальном сайте Администрации города Костромы в информационно-телекоммуникационной сети «Интернет» и вступает в силу после официального опубликования

Глава города Костромы

А. В. Смирнов

УТВЕРЖДЕНЫ
постановлением Администрации
города Костромы
от «___» _____ 2025 года №

ИЗМЕНЕНИЯ В ДОКУМЕНТАЦИЮ ПО ПЛАНИРОВКЕ ТЕРРИТОРИИ НА
ПЕРЕСЕЧЕНИИ УЛИЦ НИКИТСКОЙ И СМИРНОВА ЮРИЯ

ПРОЕКТ МЕЖЕВАНИЯ ТЕРРИТОРИИ

Основная часть

Изменения в основную часть проекта межевания территории

Внести в документацию по планировке территории на пересечении улиц Никитской и Смирнова Юрия, утвержденную постановлением Администрации города Костромы от 10 января 2022 года № 5, в виде проекта межевания территории, следующие изменения:

1. Текстовую часть основной части проекта межевания изложить в новой редакции:

«

Содержание.

1. Перечень и сведения о площади образуемых земельных участков, в том числе возможные способы их образования.
2. Перечень и сведения о площади образуемых земельных участков, которые будут отнесены к территориям общего пользования или имуществу общего пользования, в том числе в отношении которых предполагаются резервирование и (или) изъятие для государственных или муниципальных нужд.
3. Сведения о границах территории, в отношении которой утвержден проект межевания, содержащие перечень координат характерных точек этих границ.

1. Перечень и сведения о площади образуемых земельных участков, в том числе возможные способы их образования (кроме земельных участков, которые будут отнесены к территориям общего пользования или имуществу общего пользования, в том числе в отношении которых предполагаются резервирование и (или) изъятие для государственных или муниципальных нужд).

Таблица 1

№ п/п	Обозначение земельного участка	Площадь, м ²	Адрес (местоположение) земельного участка	Возможные способы образования земельных участков
1	:ЗУ7	170	Костромская область, город Кострома, улица Смирнова Юрия, 37, строение 1	Образуется из земель, государственная собственность на которые не разграничена
2	:ЗУ8	26	Костромская область, город Кострома, улица Смирнова Юрия, в районе дома 39	Образуется из земель, государственная собственность на которые не разграничена
3	:ЗУ9	21	Костромская область, город Кострома, улица Смирнова Юрия, в районе дома 39	Образуется из земель, государственная собственность на которые не разграничена
4	:ЗУ10	24	Костромская область, город Кострома, улица Смирнова Юрия, в районе дома 39	Образуется из земель, государственная собственность на которые не разграничена
5	:ЗУ13	45	Костромская область, город Кострома, территория гаражно-строительного кооператива № 65а, бокс № 1	Образуется из земель, государственная собственность на которые не разграничена
6	:ЗУ14	884	Костромская область, город Кострома, улица Смирнова Юрия, 13	Образуется из земель, государственная собственность на которые не разграничена
7	:ЗУ15	2806	Костромская область,	Способ №1 образования земельного

			город Кострома, улица Никитская, 49а	участка :ЗУ15: - земельный участок :ЗУ15 образуется в 3 этапа: 1) раздел земельного участка с кадастровым номером 44:27:040639:3844 с образованием двух земельных участков: земельного участка площадью 2326 кв.м, который участвует в образовании земельного участка :ЗУ15 и земельного участка площадью 19 кв.м, который участвует в образовании земельного участка :ЗУ41; 3) перераспределение земельного участка с кадастровыми номером 44:27:040639:559, земельного участка площадью 2326 кв.м, образованного в 1-м этапе и земель, государственная собственность на которые не разграничена. Способ №2 образования земельного участка :ЗУ15: - образование земельного участка путем перераспределения земельного участка с кадастровыми номером 44:27:040639:3844, земельного участка с кадастровыми номером 44:27:040639:559 и земель, государственная собственность на которые не разграничена, одновременно с образованием земельного участка :ЗУ41 (при способе №2).
8	:ЗУ16.1	29	Костромская область, город Кострома, улица Никитская	Образуется из земель, государственная собственность на которые не разграничена
9	:ЗУ16.2	23	Костромская область, город Кострома, улица Никитская	Образуется из земель, государственная собственность на которые не разграничена
10	:ЗУ16.3	22	Костромская область, город Кострома, улица Никитская	Образуется из земель, государственная собственность на которые не разграничена
11	:ЗУ16.4	19	Костромская область, город Кострома, улица Никитская	Образуется из земель, государственная собственность на которые не разграничена
12	:ЗУ16.5	19	Костромская область, город Кострома, улица Никитская	Образуется из земель, государственная собственность на которые не разграничена
13	:ЗУ16.6	18	Костромская область, город Кострома, улица Никитская	Образуется из земель, государственная собственность на которые не разграничена
14	:ЗУ16.7	18	Костромская область, город Кострома, улица Никитская	Образуется из земель, государственная собственность на которые не разграничена
15	:ЗУ16.8	19	Костромская область, город Кострома, улица Никитская	Образуется из земель, государственная собственность на которые не разграничена
16	:ЗУ16.9	24	Костромская область, город Кострома, улица Никитская	Образуется из земель, государственная собственность на которые не разграничена
17	:ЗУ16.10	23	Костромская область, город Кострома, улица Никитская	Образуется из земель, государственная собственность на которые не

[illegible]

[illegible]

55	:ЗУ17.11	21	Почтовый адрес ориентира: Костромская область, город Кострома, ул. Юрия Смирнова, д.7а, ГК № 184	Образуется путем перераспределения земельного участка с кадастровым номером 44:27:040639:12
56	:ЗУ17.12	21	Почтовый адрес ориентира: Костромская область, город Кострома, ул. Юрия Смирнова, д.7а, ГК № 184	Образуется путем перераспределения земельного участка с кадастровым номером 44:27:040639:12
57	:ЗУ17.13	41	Почтовый адрес ориентира: Костромская область, город Кострома, ул. Юрия Смирнова, д.7а, ГК № 184	Образуется путем перераспределения земельного участка с кадастровым номером 44:27:040639:12
58	:ЗУ17.14	23	Почтовый адрес ориентира: Костромская область, город Кострома, ул. Юрия Смирнова, д.7а, ГК № 184	Образуется путем перераспределения земельного участка с кадастровым номером 44:27:040639:12
59	:ЗУ17.15	24	Почтовый адрес ориентира: Костромская область, город Кострома, ул. Юрия Смирнова, д.7а, ГК № 184	Образуется путем перераспределения земельного участка с кадастровым номером 44:27:040639:12
60	:ЗУ17.16	20	Почтовый адрес ориентира: Костромская область, город Кострома, ул. Юрия Смирнова, д.7а, ГК № 184	Образуется путем перераспределения земельного участка с кадастровым номером 44:27:040639:12
61	:ЗУ17.17	22	Почтовый адрес ориентира: Костромская область, город Кострома, ул. Юрия Смирнова, д.7а, ГК № 184	Образуется путем перераспределения земельного участка с кадастровым номером 44:27:040639:12
62	:ЗУ17.18	23	Почтовый адрес ориентира: Костромская область, город Кострома, ул. Юрия Смирнова, д.7а, ГК № 184	Образуется путем перераспределения земельного участка с кадастровым номером 44:27:040639:12
63	:ЗУ17.19	21	Почтовый адрес ориентира: Костромская область, город Кострома, ул. Юрия Смирнова, д.7а, ГК № 184	Образуется путем перераспределения земельного участка с кадастровым номером 44:27:040639:12
64	:ЗУ17.20	22	Почтовый адрес ориентира: Костромская область, город Кострома, ул. Юрия Смирнова, д.7а, ГК № 184	Образуется путем перераспределения земельного участка с кадастровым номером 44:27:040639:12
65	:ЗУ17.21	20	Почтовый адрес ориентира: Костромская область, город Кострома, ул. Юрия Смирнова, д.7а, ГК № 184	Образуется путем перераспределения земельного участка с кадастровым номером 44:27:040639:12
66	:ЗУ17.22	20	Почтовый адрес ориентира: Костромская область, город Кострома, ул. Юрия Смирнова, д.7а, ГК № 184	Образуется путем перераспределения земельного участка с кадастровым номером 44:27:040639:12
67	:ЗУ18	2070	Костромская область, город Кострома, улица Смирнова Юрия, 37	Образуется путем перераспределения земельного участка с кадастровым номером 44:27:040640:45 и земель, государственная собственность на которые на разграничена
68	:ЗУ19	30	Костромская область, город Кострома, территория гаражно- строительного кооператива № 65, бокс № 50	Образуется из земель, государственная собственность на которые не разграничена

69	:3Y20	38	Костромская область, город Кострома, территория гаражно- строительного кооператива № 65, бокс № 51	Образуется из земель, государственная собственность на которые не разграничена
70	:3Y21	33	Костромская область, город Кострома, территория гаражного кооператива 103А, бокс № 15а	Образуется из земель, государственная собственность на которые не разграничена
71	:3Y26	38	Костромская область, город Кострома, территория гаражного кооператива 23, бокс № б/н	Образуется из земель, государственная собственность на которые не разграничена
72	:3Y45	29	Почтовый адрес ориентира: Костромская область, город Кострома, ул. Юрия Смирнова, д.19	Образуется путем перераспределения земельного участка с кадастровым номером 44:27:040639:686
73	:3Y46	24	Почтовый адрес ориентира: Костромская область, город Кострома, ул. Юрия Смирнова, д.19	Образуется путем перераспределения земельного участка с кадастровым номером 44:27:040639:686
74	:3Y47	31	Почтовый адрес ориентира: Костромская область, город Кострома, ул. Юрия Смирнова, д.19	Образуется путем перераспределения земельного участка с кадастровым номером 44:27:040639:686
75	:3Y48	24	Почтовый адрес ориентира: Костромская область, город Кострома, ул. Юрия Смирнова, д.19	Образуется путем перераспределения земельного участка с кадастровым номером 44:27:040639:686
76	:3Y49	26	Почтовый адрес ориентира: Костромская область, город Кострома, ул. Юрия Смирнова, д.19	Образуется путем перераспределения земельного участка с кадастровым номером 44:27:040639:686
77	:3Y50	29	Почтовый адрес ориентира: Костромская область, город Кострома, ул. Юрия Смирнова, д.19	Образуется путем перераспределения земельного участка с кадастровым номером 44:27:040639:686
78	:3Y51	29	Почтовый адрес ориентира: Костромская область, город Кострома, ул. Юрия Смирнова, д.19	Образуется путем перераспределения земельного участка с кадастровым номером 44:27:040639:686
79	:3Y52	27	Почтовый адрес ориентира: Костромская область, город Кострома, ул. Юрия Смирнова, д.19	Образуется путем перераспределения земельного участка с кадастровым номером 44:27:040639:686
80	:3Y53	26	Почтовый адрес ориентира: Костромская область, город Кострома, ул. Юрия Смирнова, д.19	Образуется путем перераспределения земельного участка с кадастровым номером 44:27:040639:686
81	:3Y54	25	Почтовый адрес ориентира: Костромская область, город Кострома, ул. Юрия Смирнова, д.19	Образуется путем перераспределения земельного участка с кадастровым номером 44:27:040639:686
82	:3Y55	30	Почтовый адрес ориентира: Костромская область, город Кострома, ул. Юрия	Образуется путем перераспределения земельного участка с кадастровым номером 44:27:040639:686

[illegible]

[illegible]

[illegible]

2. Перечень и сведения о площади образуемых земельных участков, которые будут отнесены к территориям общего пользования или имуществу общего пользования, в том числе в отношении которых предполагаются резервирование и (или) изъятие для государственных или муниципальных нужд.

Таблица 2

№ п/п	Обозначение земельного участка	Площадь, м ²	Адрес (местоположение) земельного участка	Возможные способы образования земельных участков
1	:ЗУ16	1371	Костромская область, город Кострома, улица Никитская	Образуется из земель, государственная собственность на которые не разграничена
2	:ЗУ17	783	Почтовый адрес ориентира: Костромская область, город Кострома, ул. Юрия Смирнова, д.7а, ГК № 184	Образуется путем перераспределения земельного участка с кадастровым номером 44:27:040639:12 и земель, государственная собственность на которые не разграничена
3	:ЗУ27	618	Костромская область, город Кострома	Образуется из земель, государственная собственность на которые не разграничена
4	:ЗУ28	471	Костромская область, город Кострома	Образуется из земель, государственная собственность на которые не разграничена
5	:ЗУ29	134	Костромская область, город Кострома	Образуется из земель, государственная собственность на которые не разграничена
6	:ЗУ30	1802	Костромская область, город Кострома	Образуется из земель, государственная собственность на которые не разграничена
7	:ЗУ31	349	Костромская область, город Кострома	Образуется из земель, государственная собственность на которые не разграничена
8	:ЗУ32	405	Костромская область, город Кострома	Образуется из земель, государственная собственность на которые не разграничена
9	:ЗУ33	8561	Костромская область, город Кострома, улица Смирнова Юрия	Образуется из земель, государственная собственность на которые не разграничена
10	:ЗУ34	2309	Костромская область, город Кострома	Образуется из земель, государственная собственность на которые не разграничена
11	:ЗУ35	311	Костромская область, город Кострома	Образуется из земель, государственная собственность на которые не разграничена
12	:ЗУ36	191	Костромская область, город Кострома	Образуется из земель, государственная собственность на которые не разграничена
13	:ЗУ37	1271	Костромская область, город Кострома	Образуется из земель, государственная собственность на которые не разграничена
14	:ЗУ38	1295	Костромская область, город Кострома	Образуется из земель, государственная собственность на которые не разграничена
15	:ЗУ39	343	Костромская область, город Кострома	Образуется из земель, государственная собственность на которые не разграничена
16	:ЗУ40	869	Костромская область, город Кострома	Образуется из земель, государственная собственность на которые не разграничена
17	:ЗУ41	708	Костромская область, город Кострома	Способ №1 образования земельного участка :ЗУ41: - земельный участок :ЗУ41 образуется в 2 этапа: 1) раздел земельного участка с кадастровым номером 44:27:040639:3844 с образованием двух земельных участков: земельного участка площадью 2326 кв.м, который участвует в образовании земельного участка :ЗУ15 и земельного участка площадью 19 кв.м, который участвует в образовании земельного участка :ЗУ41; 2) перераспределение земельного участка площадью 19 кв.м, образованного в 1-м

				этапе и земель, государственная собственность на которые не разграничена. Земельный участок :ЗУ41 образуется после передачи земельного участка площадью 19 кв.м, образованного в 1-м этапе в муниципальную собственность и после образования земельного участка :ЗУ15. Способ №2 образования земельного участка :ЗУ41: земельный участок ЗУ41 образуется путем перераспределения земельного участка с кадастровыми номером 44:27:040639:3844 и земель, государственная собственность на которые не разграничена, одновременно с образованием земельного участка :ЗУ15 (при способе №2).
18	:ЗУ42	441	Костромская область, город Кострома	Образуется из земель, государственная собственность на которые не разграничена
19	:ЗУ43	1825	Костромская область, город Кострома	Образуется из земель, государственная собственность на которые не разграничена
20	:ЗУ44	375,67	Почтовый адрес ориентира: Костромская область, город Кострома, ул. Юрия Смирнова, дом 19	Образуется путем перераспределения земельного участка с кадастровым номером 44:27:040639:686
21	:ЗУ63	744	Почтовый адрес ориентира: Костромская область, город Кострома, ул. Никитская, 47, ГК №103 А	Образуется путем перераспределения земельного участка с кадастровым номером 44:27:040639:1880
22	:ЗУ78	568,9	Почтовый адрес ориентира: Костромская область, город Кострома, ул. Никитская, 49, ГК №103-Б	Образуется путем перераспределения земельного участка с кадастровым номером 44:27:040639:19

3. Сведения о границах территории, в отношении которой утвержден проект межевания, содержащие перечень координат характерных точек этих границ.

Таблица 3


Обозначение характерных точек границы	Х	У
т.1	290779,41	1216171,96
т.2	290759,11	1216169,43
н7	290755,36	1216168,82
н8	290687,98	1216157,88
т.3	290679,69	1216156,53
т.4	290597,48	1216147,16
т. 24	290583,35	1216146,38
161	290553,83	1216142,58
т.25	290547,51	1216142,23
149	290495,93	1216135,84
т.2	290427,71	1216127,70
т.14	290362,16	1216120,50

Обозначение характерных точек границы	Х	У
101	290653,53	1215887,87
86	290661,45	1215891,08
700	290666,30	1215891,52
701	290668,15	1215891,70
702	290675,24	1215892,46
703	290685,49	1215893,54
704	290698,15	1215894,89
705	290704,11	1215895,52
706	290712,04	1215896,36
707	290712,38	1215896,40
708	290712,24	1215897,83
709	290711,68	1215903,86

233	290221,46	1216102,11
234	290216,54	1216101,43
т.15	290199,79	1216099,29
т.16	290204,40	121062,66
н91	290215,44	1216051,01
н47	290231,68	1216033,88
т.17	290252,36	1216012,07
т.18	290311,35	1215960,83
281	290314,00	1215958,24
т.19	290376,45	1215901,73
т.20	290428,30	1215851,39
340	290440,27	1215839,73
н49	290444,89	1215835,02
64	290492,48	1215788,08
т. 21	290525,11	1215807,35
92	290529,54	1215810,38
93	290533,39	1215813,07
94	290553,63	1215828,91
95	290564,11	1215836,52
96	290584,95	1215849,10
97	290602,90	1215860,58
98	290584,95	1215849,10
99	290602,90	1215860,58
100	290653,78	1215877,64

710	290715,97	1215904,35
711	290712,21	1215936,79
712	290711,93	1215939,33
713	290714,17	1215939,56
714	290714,65	1215941,05
715	290717,24	1215946,39
716	290720,59	1215951,35
717	290726,84	1215951,66
718	290726,23	1215964,37
357	290724,13	1215984,51
358	290734,89	1215986,32
359	290729,46	1216013,72
н56	290728,89	1216016,58
131	290727,88	1216021,67
н57	290727,27	1216024,71
н124	290726,43	1216031,31
н12	290722,90	1216066,42
н5	290767,35	1216071,01
н85	290771,45	1216072,24
н86	290769,84	1216080,14
н4	290766,32	1216114,56
719	290786,85	1216117,26
т.1	290779,41	1216171,96

2. Чертеж основной части проекта межевания территории изложить в новой редакции.

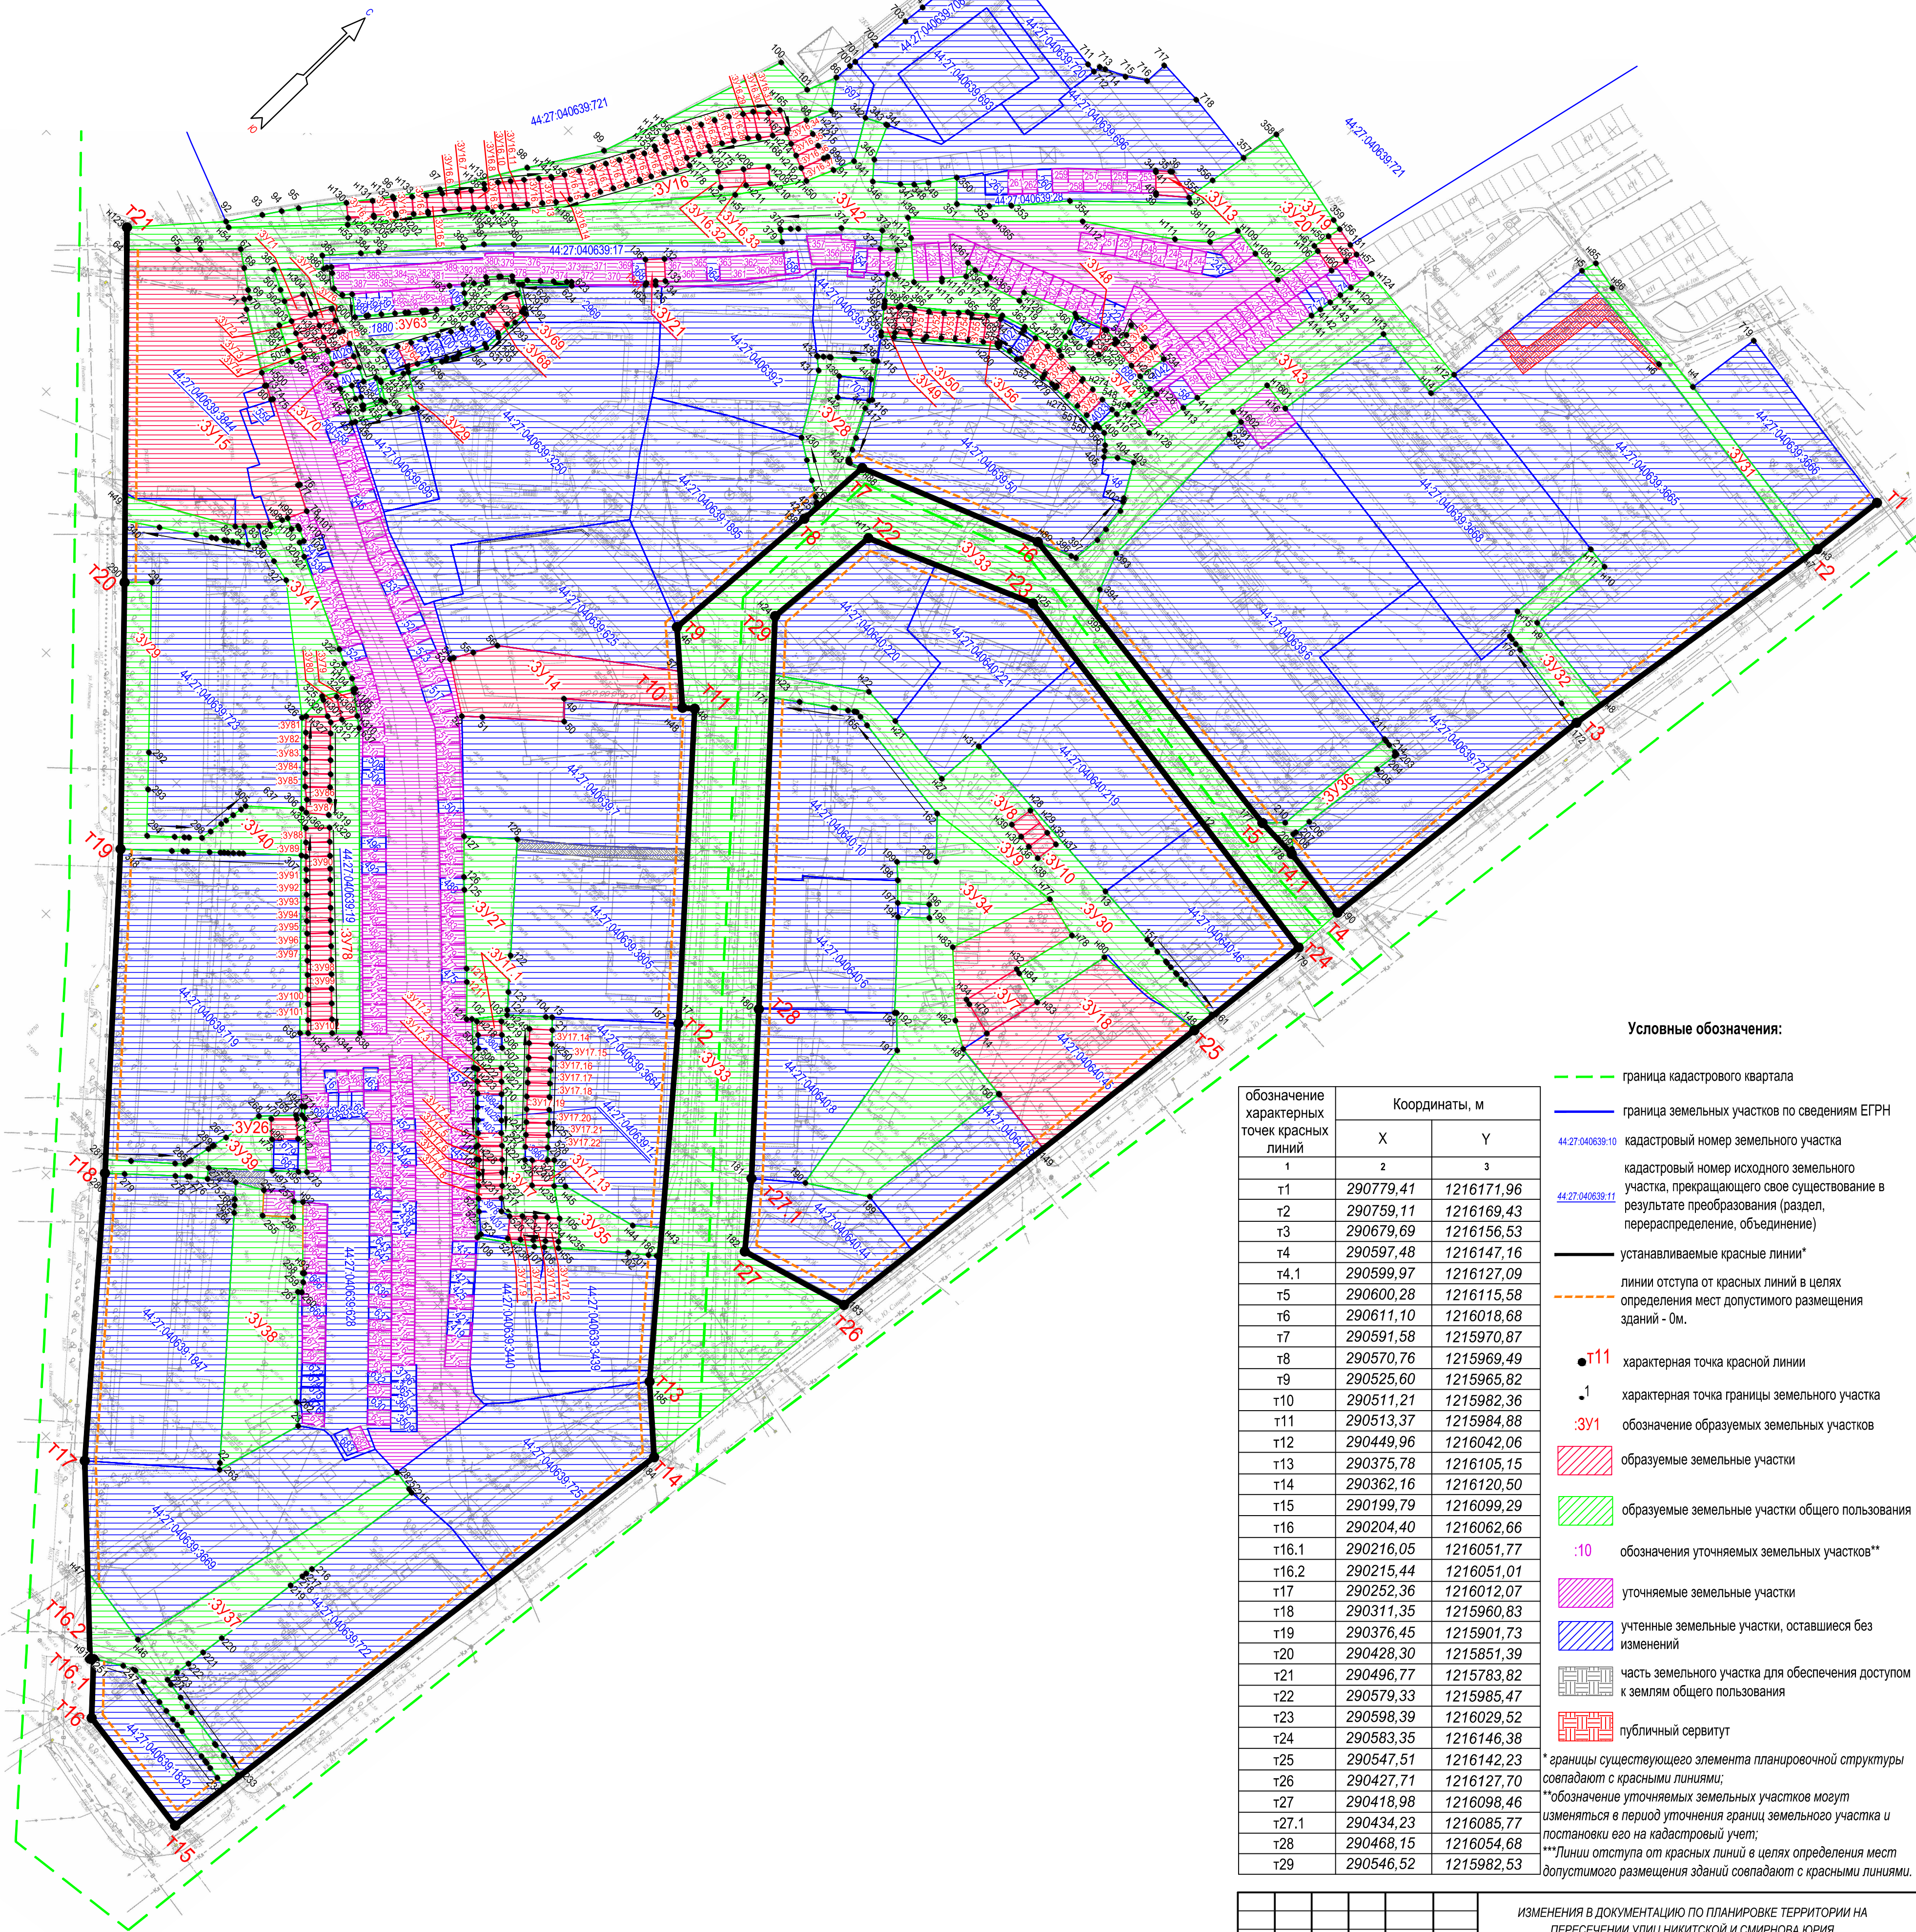

Условные обозначения:

- граница кадастрового квартала
- граница земельных участков по сведениям ЕГРН
- 44:27:040639:10 кадастровый номер земельного участка
- 44:27:040639:11 кадастровый номер исходного земельного участка, прекращающего свое существование в результате преобразования (раздел, перераспределение, объединение)
- устанавливаемые красные линии*
- линии отступа от красных линий в целях определения мест допустимого размещения зданий - 0м.
- T11 характерная точка красной линии
- 1 характерная точка границы земельного участка
- :3Y1 обозначение образуемых земельных участков
- ▨ образуемые земельные участки
- ▨ образуемые земельные участки общего пользования
- :10 обозначения уточняемых земельных участков**
- ▨ уточняемые земельные участки
- ▨ учтенные земельные участки, оставшиеся без изменений
- ▨ часть земельного участка для обеспечения доступом к землям общего пользования
- ▨ публичный сервитут

обозначение характерных точек красных линий	Координаты, м	
	X	Y
t1	290779,41	1216171,96
t2	290759,11	1216169,43
t3	290679,69	1216156,53
t4	290597,48	1216147,16
t4.1	290599,97	1216127,09
t5	290600,28	1216115,58
t6	290611,10	1216018,68
t7	290591,58	1215970,87
t8	290570,76	1215969,49
t9	290525,60	1215965,82
t10	290511,21	1215982,36
t11	290513,37	1215984,88
t12	290449,96	1216042,06
t13	290375,78	1216105,15
t14	290362,16	1216120,50
t15	290199,79	1216099,29
t16	290204,40	1216062,66
t16.1	290216,05	1216051,77
t16.2	290215,44	1216051,01
t17	290252,36	1216012,07
t18	290311,35	1215960,83
t19	290376,45	1215901,73
t20	290428,30	1215851,39
t21	290496,77	1215783,82
t22	290579,33	1215985,47
t23	290598,39	1216029,52
t24	290583,35	1216146,38
t25	290547,51	1216142,23
t26	290427,71	1216127,70
t27	290418,98	1216098,46
t27.1	290434,23	1216085,77
t28	290468,15	1216054,68
t29	290546,52	1215982,53

* границы существующего элемента планировочной структуры совпадают с красными линиями;
** обозначение уточняемых земельных участков могут изменяться в период уточнения границ земельного участка и постановки его на кадастровый учет;
*** Линии отступа от красных линий в целях определения мест допустимого размещения зданий совпадают с красными линиями.

					ИЗМЕНЕНИЯ В ДОКУМЕНТАЦИЮ ПО ПЛАНИРОВКЕ ТЕРРИТОРИИ НА ПЕРЕСЕЧЕНИИ УЛИЦ НИКИТСКОЙ И СМЕРНОВА ЮРИЯ			
					ПРОЕКТ МЕЖЕВАНИЯ ТЕРРИТОРИИ			
					Чертеж межевания территории	Стадия П	Лист	Листов
					Основная часть			
					Масштаб 1:1000			



ОБЩЕСТВО С ОГРАНИЧЕННОЙ ОТВЕТСТВЕННОСТЬЮ
«М.АРТ»

**ИЗМЕНЕНИЯ В ДОКУМЕНТАЦИЮ ПО ПЛАНИРОВКЕ
ТЕРРИТОРИИ НА ПЕРЕСЕЧЕНИИ УЛИЦ НИКИТСКОЙ И
СМИРНОВА ЮРИЯ**

ПРОЕКТ МЕЖЕВАНИЯ ТЕРРИТОРИИ

«Материалы по обоснованию проекта межевания территории»

086-25-ПМТ-МОБ

Том 2

2025



ОБЩЕСТВО С ОГРАНИЧЕННОЙ ОТВЕТСТВЕННОСТЬЮ
«М.АРТ»

**ИЗМЕНЕНИЯ В ДОКУМЕНТАЦИЮ ПО ПЛАНИРОВКЕ
ТЕРРИТОРИИ НА ПЕРЕСЕЧЕНИИ УЛИЦ НИКИТСКОЙ И
СМИРНОВА ЮРИЯ**

ПРОЕКТ МЕЖЕВАНИЯ ТЕРРИТОРИИ

«Материалы по обоснованию проекта межевания территории»

086-25-ПМТ-МОБ

Том 2

Главный инженер проекта



В.В.Рытов

2025

Взам. инв. №	
Подп. и дата	
Инв. № подл.	

СОДЕРЖАНИЕ ТОМА

Обозначение	Наименование	Примечание
086-25-ПМТ-МОБ-С	Содержание тома	
086-25-ПМТ-МОБ.ТЧ	Ведомости координат характерных точек границ образуемых земельных участков	
	ГРАФИЧЕСКАЯ ЧАСТЬ	
086-25-ПМТ-МОБ -1	Чертеж границ существующих земельных участков и местоположения существующих объектов капитального строительства М 1:2000	
086-25-ПМТ-МОБ -2	Чертеж границ с особыми условиями использования территории, границ территории объектов культурного наследия М 1:25000	

Инв. № подл.	Подп. и дата	Взам. инв. №

						086-25-ПМТ-МОБ-С				
Изм.	Кол.уч	Лист	№ док	Подп.	Дата					
Разраб.		Рытов				Состав тома		Стадия	Лист	Листов
								П	1	
Н.контр.		Рытова						 ООО «М.АПТ»		
ГИП		Рытов								

ВЕДОМОСТИ КООРДИНАТ ХАРАКТЕРНЫХ ТОЧЕК ГРАНИЦ ОБРАЗУЕМЫХ ЗЕМЕЛЬНЫХ УЧАСТКОВ

Условный номер земельного участка :3У7		
Площадь земельного участка 170м ²		
Обозначение характерных точек границы	Координаты, м	
	X	Y
1	2	3
н32	290525,17	1216096,46
н33	290522,74	1216106,75
14	290507,14	1216103,07
н34	290509,72	1216092,72
н32	290525,17	1216096,46
Условный номер земельного участка :3У8		
Площадь земельного участка 26м ²		
Обозначение характерных точек границы	Координаты, м	
	X	Y
1	2	3
н28	290558,22	1216068,71
н29	290557,63	1216072,85
н30	290551,41	1216071,97
н39	290551,94	1216067,83
н28	290558,22	1216068,71
Условный номер земельного участка :3У9		
Площадь земельного участка 21м ²		
Обозначение характерных точек границы	Координаты, м	
	X	Y
1	2	3
н29	290557,63	1216072,85
н35	290557,15	1216076,22
н36	290550,98	1216075,34
н30	290551,41	1216071,97
н29	290557,63	1216072,85
Условный номер земельного участка :3У10		
Площадь земельного участка 24м ²		
Обозначение характерных точек границы	Координаты, м	
	X	Y
1	2	3
н35	290557,15	1216076,22

н37	290556,60	1216080,10
н38	290550,48	1216079,23
н36	290550,98	1216075,34
н35	290557,15	1216076,22
Условный номер земельного участка :3У13		
Площадь земельного участка 45м ²		
Обозначение характерных точек границы	Координаты, м	
	X	Y
1	2	3
34	290704,84	1215970,11
35	290707,43	1215973,09
36	290707,76	1215973,47
37	290706,30	1215981,68
38	290706,03	1215981,66
39	290700,21	1215974,81
40	290700,61	1215974,47
41	290704,68	1215970,25
34	290704,84	1215970,11
Условный номер земельного участка :3У14		
Площадь земельного участка 884м ²		
Обозначение характерных точек границы	Координаты, м	
	X	Y
1	2	3
49	290490,24	1215957,91
50	290485,89	1215962,31
51	290471,09	1215945,77
52	290467,34	1215941,68
53	290475,96	1215928,46
54	290476,95	1215928,95
55	290481,69	1215931,66
56	290487,66	1215934,95
57	290517,72	1215974,86
н48	290511,21	1215982,36
49	290490,24	1215957,91
Условный номер земельного участка :3У15		
Площадь земельного участка 2806м ²		
Обозначение характерных точек границы	Координаты, м	
	X	Y
1	2	3

Взам. инв. №	Подп. и дата	086-25-ПМТ-МОБ.ТЧ							
		Изм.	Кол.уч.	Лист	№ док	Подп.	Дата		
Инв. № подл.		Разраб.	Рытов			Текстовая часть	Стадия	Лист	Листов
							П	1	
		Н.контр.	Рытова				 ООО «М.АПТ»		
		ГИП	Рытов						

64	290492,48	1215788,08
65	290502,37	1215797,84
66	290506,64	1215802,07
67	290514,44	1215809,75
68	290511,44	1215814,09
69	290508,02	1215819,03
70	290506,74	1215820,89
71	290505,51	1215820,04
72	290503,98	1215822,44
73	290492,87	1215840,67
80	290493,25	1215840,85
74	290491,38	1215844,45
75	290491,88	1215844,71
76	290480,67	1215866,27
77	290480,17	1215866,01
78	290476,88	1215872,64
н99	290471,91	1215870,33
н98	290470,44	1215869,65
79	290467,33	1215868,14
82	290467,06	1215868,70
83	290464,74	1215866,39
84	290461,98	1215863,63
85	290460,24	1215861,91
н49	290444,89	1215835,02
64	290492,48	1215788,08
Условный номер земельного участка :3У16.1		
Площадь земельного участка 29м²		
Обозначение характерных точек границы	Координаты, м	
	X	Y
1	2	3
н130	290543,55	1215821,20
н131	290548,89	1215825,88
н204	290546,39	1215828,82
н205	290546,13	1215829,11
н206	290540,98	1215824,45
н130	290543,55	1215821,20
Условный номер земельного участка :3У16.2		
Площадь земельного участка 23м²		
Обозначение характерных точек границы	Координаты, м	
	X	Y
1	2	3
н131	290548,89	1215825,88
н132	290553,34	1215829,51
н203	290551,00	1215832,69
н204	290546,39	1215828,82
н131	290548,89	1215825,88
Условный номер земельного участка :3У16.3		
Площадь земельного участка 22м²		
Обозначение характерных точек границы	Координаты, м	
	X	Y
1	2	3
н132	290553,34	1215829,51

н133	290557,20	1215832,68
н201	290554,28	1215836,19
н202	290550,72	1215833,02
н203	290551,00	1215832,69
н132	290553,34	1215829,51
Условный номер земельного участка :3У16.4		
Площадь земельного участка 19м²		
Обозначение характерных точек границы	Координаты, м	
	X	Y
1	2	3
н133	290557,20	1215832,68
н134	290560,26	1215835,16
н199	290557,47	1215838,55
н200	290557,19	1215838,89
н201	290554,28	1215836,19
н133	290557,20	1215832,68
Условный номер земельного участка :3У16.5		
Площадь земельного участка 19м²		
Обозначение характерных точек границы	Координаты, м	
	X	Y
1	2	3
н134	290560,26	1215835,16
н135	290563,60	1215837,88
н198	290560,89	1215841,36
н199	290557,47	1215838,55
н134	290560,26	1215835,16
Условный номер земельного участка :3У16.6		
Площадь земельного участка 18м²		
Обозначение характерных точек границы	Координаты, м	
	X	Y
1	2	3
н135	290563,60	1215837,88
н136	290566,76	1215840,41
н197	290563,92	1215844,06
н198	290560,89	1215841,36
н135	290563,60	1215837,88
Условный номер земельного участка :3У16.7		
Площадь земельного участка 18м²		
Обозначение характерных точек границы	Координаты, м	
	X	Y
1	2	3
н136	290566,76	1215840,41
н137	290569,77	1215842,84
н196	290566,97	1215846,44
н197	290563,92	1215844,06
н136	290566,76	1215840,41
Условный номер земельного участка :3У16.8		

Площадь земельного участка			19м²		
Обозначение характерных точек границы	Координаты, м				
	X	Y			
1	2	3			
н137	290569,77	1215842,84			
н138	290572,66	1215845,10			
н194	290569,56	1215849,21			
н195	290566,73	1215846,76			
н196	290566,97	1215846,44			
н137	290569,77	1215842,84			
Условный номер земельного участка			:3У16.9		
Площадь земельного участка			24м²		
Обозначение характерных точек границы	Координаты, м				
	X	Y			
1	2	3			
н138	290572,66	1215845,10			
н139	290573,44	1215844,06			
н140	290576,43	1215846,40			
н193	290572,45	1215851,59			
н194	290569,56	1215849,21			
н138	290572,66	1215845,10			
Условный номер земельного участка			:3У16.10		
Площадь земельного участка			23м²		
Обозначение характерных точек границы	Координаты, м				
	X	Y			
1	2	3			
н140	290576,43	1215846,40			
н141	290579,12	1215848,57			
н192	290575,10	1215853,87			
н193	290572,45	1215851,59			
н140	290576,43	1215846,40			
Условный номер земельного участка			:3У16.11		
Площадь земельного участка			24м²		
Обозначение характерных точек границы	Координаты, м				
	X	Y			
1	2	3			
н141	290579,12	1215848,57			
н142	290581,93	1215850,89			
н191	290577,85	1215856,25			
н192	290575,10	1215853,87			
н141	290579,12	1215848,57			
Условный номер земельного участка			:3У16.12		
Площадь земельного участка			28м²		
Обозначение характерных точек границы	Координаты, м				
	X	Y			
1	2	3			

Изм.	Кол.ул	Лист	№ док	Подп.	Дата

н142	290581,93	1215850,89
н143	290585,06	1215853,43
н190	290581,00	1215858,91
н191	290577,85	1215856,25
н142	290581,93	1215850,89
Условный номер земельного участка :3У16.13		
Площадь земельного участка 24м ²		
Обозначение характерных точек границы	Координаты, м	
	X	Y
1	2	3
н143	290585,06	1215853,43
н144	290587,72	1215855,56
н145	290587,50	1215855,87
н189	290583,81	1215861,28
н190	290581,00	1215858,91
н143	290585,06	1215853,43
Условный номер земельного участка :3У16.14		
Площадь земельного участка 25м ²		
Обозначение характерных точек границы	Координаты, м	
	X	Y
1	2	3
н145	290587,50	1215855,87
н146	290590,66	1215857,68
н188	290587,02	1215863,46
н189	290583,81	1215861,28
н145	290587,50	1215855,87
Условный номер земельного участка :3У16.15		
Площадь земельного участка 30м ²		
Обозначение характерных точек границы	Координаты, м	
	X	Y
1	2	3
н146	290590,66	1215857,68
н147	290594,23	1215859,75
н187	290590,94	1215865,94
н188	290587,02	1215863,46
н146	290590,66	1215857,68
Условный номер земельного участка :3У16.16		
Площадь земельного участка 27м ²		
Обозначение характерных точек границы	Координаты, м	
	X	Y
1	2	3
н147	290594,23	1215859,75
н148	290597,55	1215861,66
н186	290594,26	1215867,82
н187	290590,94	1215865,94
н147	290594,23	1215859,75
Условный номер земельного участка :3У16.17		

Площадь земельного участка25м²		
Обозначение характерных точек границы	Координаты, м	
	X	Y
1	2	3
н148	290597,55	1215861,66
н149	290600,71	1215863,49
н185	290597,43	1215869,65
н186	290594,26	1215867,82
н148	290597,55	1215861,66
Условный номер земельного участка :3У16.18		
Площадь земельного участка26м²		
Обозначение характерных точек границы	Координаты, м	
	X	Y
1	2	3
н149	290600,71	1215863,49
н150	290603,98	1215865,37
н184	290600,71	1215871,48
н185	290597,43	1215869,65
н149	290600,71	1215863,49
Условный номер земельного участка :3У16.19		
Площадь земельного участка26м²		
Обозначение характерных точек границы	Координаты, м	
	X	Y
1	2	3
н150	290603,98	1215865,37
н151	290607,23	1215867,25
н182	290604,13	1215873,05
н183	290603,96	1215873,37
н184	290600,71	1215871,48
н150	290603,98	1215865,37
Условный номер земельного участка :3У16.20		
Площадь земельного участка21м²		
Обозначение характерных точек границы	Координаты, м	
	X	Y
1	2	3
н151	290607,23	1215867,25
н152	290610,04	1215868,87
н181	290606,96	1215874,63
н182	290604,13	1215873,05
н151	290607,23	1215867,25
Условный номер земельного участка :3У16.21		
Площадь земельного участка22м²		
Обозначение характерных точек границы	Координаты, м	
	X	Y
1	2	3
н152	290610,04	1215868,87

н153	290612,87	1215870,50
н180	290609,99	1215876,41
н181	290606,96	1215874,63
н152	290610,04	1215868,87
Условный номер земельного участка :3У16.22		
Площадь земельного участка28м²		
Обозначение характерных точек границы	Координаты, м	
	X	Y
1	2	3
н153	290612,87	1215870,50
н154	290613,37	1215869,46
н155	290616,65	1215870,86
н179	290613,01	1215878,15
н180	290609,99	1215876,41
н153	290612,87	1215870,50
Условный номер земельного участка :3У16.23		
Площадь земельного участка35м²		
Обозначение характерных точек границы	Координаты, м	
	X	Y
1	2	3
н155	290616,65	1215870,86
н156	290617,31	1215869,53
н157	290620,43	1215871,16
н177	290617,30	1215877,85
н178	290616,40	1215879,89
н179	290613,01	1215878,15
н155	290616,65	1215870,86
Условный номер земельного участка :3У16.24		
Площадь земельного участка25м²		
Обозначение характерных точек границы	Координаты, м	
	X	Y
1	2	3
н157	290620,43	1215871,16
н158	290623,44	1215872,72
н176	290620,31	1215879,52
н177	290617,30	1215877,85
н157	290620,43	1215871,16
Условный номер земельного участка :3У16.25		
Площадь земельного участка25м²		
Обозначение характерных точек границы	Координаты, м	
	X	Y
1	2	3
н158	290623,44	1215872,72
н159	290626,48	1215874,27
н174	290623,74	1215879,88
н175	290623,17	1215881,04
н176	290620,31	1215879,52
н158	290623,44	1215872,72

Условный номер земельного участка :3У16.26		
Площадь земельного участка 24м²		
Обозначение характерных точек границы	Координаты, м	
	X	Y
1	2	3
н159	290626,48	1215874,27
н160	290629,86	1215876,00
н173	290626,85	1215881,90
н174	290623,74	1215879,88
н159	290626,48	1215874,27
Условный номер земельного участка :3У16.27		
Площадь земельного участка 24м²		
Обозначение характерных точек границы	Координаты, м	
	X	Y
1	2	3
н160	290629,86	1215876,00
н161	290633,27	1215878,04
н172	290629,57	1215883,66
н173	290626,85	1215881,90
н160	290629,86	1215876,00
Условный номер земельного участка :3У16.28		
Площадь земельного участка 26м²		
Обозначение характерных точек границы	Координаты, м	
	X	Y
1	2	3
н161	290633,27	1215878,04
н162	290636,50	1215880,26
н171	290632,82	1215885,85
н172	290629,57	1215883,66
н161	290633,27	1215878,04
Условный номер земельного участка :3У16.29		
Площадь земельного участка 19м²		
Обозначение характерных точек границы	Координаты, м	
	X	Y
1	2	3
н162	290636,50	1215880,26
н163	290638,90	1215881,77
н170	290635,17	1215887,44
н171	290632,82	1215885,85
н162	290636,50	1215880,26
Условный номер земельного участка :3У16.30		
Площадь земельного участка 26м²		
Обозначение характерных точек границы	Координаты, м	
	X	Y
1	2	3

н163	290638,90	1215881,77
н164	290641,56	1215884,89
н168	290638,10	1215890,06
н169	290634,91	1215887,84
н170	290635,17	1215887,44
н163	290638,90	1215881,77
Условный номер земельного участка :3У16.31		
Площадь земельного участка 24м²		
Обозначение характерных точек границы	Координаты, м	
	X	Y
1	2	3
н164	290641,56	1215884,89
н165	290644,34	1215886,60
н166	290642,05	1215891,66
н167	290641,27	1215892,23
н168	290638,10	1215890,06
н164	290641,56	1215884,89
Условный номер земельного участка :3У16.32		
Площадь земельного участка 30м²		
Обозначение характерных точек границы	Координаты, м	
	X	Y
1	2	3
н207	290620,70	1215886,55
н208	290626,02	1215890,93
н211	290623,43	1215894,53
н212	290618,15	1215899,05
н207	290620,70	1215886,55
Условный номер земельного участка :3У16.33		
Площадь земельного участка 30м²		
Обозначение характерных точек границы	Координаты, м	
	X	Y
1	2	3
н208	290626,02	1215890,93
н209	290631,30	1215895,24
н210	290623,45	1215898,74
н211	290623,43	1215894,53
н208	290626,02	1215890,93
Условный номер земельного участка :3У16.34		
Площадь земельного участка 26м²		
Обозначение характерных точек границы	Координаты, м	
	X	Y
1	2	3
н167	290641,27	1215892,23
н166	290642,05	1215891,66
88	290647,53	1215893,51
н213	290646,04	1215897,45
н214	290640,01	1215895,17
н167	290641,27	1215892,23

Условный номер земельного участка :3У16.35 Площадь земельного участка 23м² Обозначение характерных точек границы Координаты, м X Y 1 2 3 н213290646,041215897,45 н215290644,811215900,73 н216290638,761215898,33 н214290640,011215895,17 н213290646,041215897,45	Условный номер земельного участка :3У16.36 Площадь земельного участка 24м² Обозначение характерных точек границы Координаты, м X Y 1 2 3 н215290644,811215900,73 89290643,521215904,15 н217290637,331215901,77 н216290638,761215898,33 н215290644,811215900,73	Условный номер земельного участка :3У16.37 Площадь земельного участка 30м² Обозначение характерных точек границы Координаты, м X Y 1 2 3 н217290637,331215901,77 89290643,521215904,15 90290644,601215904,56 91290643,171215908,29 н50290635,901215905,14 н217290637,331215901,77	Условный номер земельного участка :3У16 Площадь земельного участка 1371м² Обозначение характерных точек границы Координаты, м X Y 1 2 3 н50290635,901215905,14 н217290637,331215901,77 н216290638,761215898,33 н214290640,011215895,17 н167290641,271215892,23 н168290638,101215890,06 н169290634,911215887,84 н170290635,171215887,44 н171290632,821215885,85 н172290629,571215883,66 н173290626,851215881,90 н174290623,741215879,88 н175290623,171215881,04	н176290620,311215879,52	н177290617,301215877,85	н178290616,401215879,89	н179290613,011215878,15	н180290609,991215876,41	н181290606,961215874,63	н182290604,131215873,05	н183290603,961215873,37	н184290600,711215871,48	н185290597,431215869,65	н186290594,261215867,82	н187290590,941215865,94	н188290587,021215863,46	н189290583,811215861,28	н190290581,001215858,91	н191290577,851215856,25	н192290575,101215853,87	н193290572,451215851,59	н194290569,561215849,21	н195290566,731215846,76	н196290566,971215846,44	н197290563,921215844,06	н198290560,891215841,36	н199290557,471215838,55	н200290557,191215838,89	н201290554,281215836,19	н202290550,721215833,02	н203290551,001215832,69	н204290546,391215828,82	н205290546,131215829,11	н206290540,981215824,45	н130290543,551215821,20	н131290548,891215825,88	н132290553,341215829,51	н133290557,201215832,68	н134290560,261215835,16	н135290563,601215837,88	н136290566,761215840,41	н137290569,771215842,84	н138290572,661215845,10	н139290573,441215844,06	н140290576,431215846,40	н141290579,121215848,57	н142290581,931215850,89	н143290585,061215853,43	н144290587,721215855,56	н145290587,501215855,87	н146290590,661215857,68	н147290594,231215859,75	н148290597,551215861,66	н149290600,711215863,49	н150290603,981215865,37	н151290607,231215867,25	н152290610,041215868,87	н153290612,871215870,50	н154290613,371215869,46	н155290616,651215870,86	н156290617,311215869,53	н157290620,431215871,16	н158290623,441215872,72	н159290626,481215874,27	н160290629,861215876,00	н161290633,271215878,04	н162290636,501215880,26	

н163	290638,90	1215881,77
н164	290641,56	1215884,89
н165	290644,34	1215886,60
н166	290642,05	1215891,66
88	290647,53	1215893,51
87	290654,17	1215896,39
86	290661,45	1215891,08
101	290653,53	1215887,87
100	290653,78	1215877,64
99	290602,90	1215860,58
98	290584,95	1215849,10
97	290564,11	1215836,52
96	290553,63	1215828,91
95	290533,39	1215813,07
94	290529,54	1215810,38
93	290525,11	1215807,35
92	290516,88	1215801,72
н54	290516,30	1215803,30
н53	290539,59	1215825,64
н52	290569,82	1215850,88
н51	290619,58	1215894,17
н50	290635,90	1215905,14
н207	290620,70	1215886,55
н208	290626,02	1215890,93
н209	290631,30	1215895,24
н210	290623,45	1215898,74
н211	290623,43	1215894,53
н212	290618,15	1215899,05
н207	290620,70	1215886,55
Условный номер 		

характерных точек границы	X	Y
1	2	3
н221	290404,92	1216019,34
510	290402,50	1216021,77
514	290398,03	1216017,05
н223	290400,33	1216014,66
н221	290404,92	1216019,34
Условный номер земельного участка :3У17.4		
Площадь земельного участка 22м²		
Обозначение характерных точек границы	Координаты, м	
	X	Y
1	2	3
513	290395,04	1216029,22
н224	290392,75	1216031,72
н228	290388,21	1216027,12
517	290390,58	1216024,72
513	290395,04	1216029,22
Условный номер земельного участка :3У17.5		
Площадь земельного участка 24м²		
Обозначение характерных точек границы	Координаты, м	
	X	Y
1	2	3
н224	290392,75	1216031,72
н225	290390,10	1216034,44
н229	290385,67	1216030,00
н228	290388,21	1216027,12
н224	290392,75	1216031,72
Условный номер земельного участка :3У17.6		
Площадь земельного участка 23м²		
Обозначение характерных точек границы	Координаты, м	
	X	Y
1	2	3
н225	290390,10	1216034,44
н226	290387,78	1216037,02
н230	290382,96	1216032,69
н229	290385,67	1216030,00
н225	290390,10	1216034,44
Условный номер земельного участка :3У17.7		
Площадь земельного участка 21м²		
Обозначение характерных точек границы	Координаты, м	
	X	Y
1	2	3
н226	290387,78	1216037,02
н227	290385,06	1216039,40
н231	290380,65	1216034,94
н230	290382,96	1216032,69
н226	290387,78	1216037,02

Условный номер						
земельного участка				:3У17.8		
Площадь земельного участка						
				22м²		
Обозначение характерных точек границы		Координаты, м				
		Х		У		
1		2		3		
н227		290385,06		1216039,40		
517		290390,58		1216024,72		
521		290378,12		1216037,37		
н231		290380,65		1216034,94		
н227		290385,06		1216039,40		
Условный номер						
земельного участка				:3У17.9		
Площадь земельного участка						
				22м²		
Обозначение характерных точек границы		Координаты, м				
		Х		У		
1		2		3		
520		290380,68		1216046,69		
н232		290383,16		1216049,13		
н238		290378,29		1216053,23		
524		290376,02		1216050,60		
520		290380,68		1216046,69		
Условный номер						
земельного участка				:3У17.10		
Площадь земельного участка						
				22м²		
Обозначение характерных точек границы		Координаты, м				
		Х		У		
1		2		3		
н232		290383,16		1216049,13		
н233		290385,52		1216051,72		
н237		290380,61		1216055,82		
н238		290378,29		1216053,23		
н232		290383,16		1216049,13		
Условный номер						
земельного участка				:3У17.11		
Площадь земельного участка						
				21м²		
Обозначение характерных точек границы		Координаты, м				
		Х		У		
1		2		3		
н233		290385,52		1216051,72		
н234		290387,72		1216054,18		
н236		290382,82		1216058,27		
н237		290380,61		1216055,82		
н233		290385,52		1216051,72		
Условный номер						
земельного участка				:3У17.12		
Площадь земельного участка						
				21м²		
Обозначение характерных точек границы		Координаты, м				
		Х		У		
1		2		3		

Изм.	Кол.ул	Лист	№ док	Подп.	Дата	

н234	290387,72	1216054,18
105	290389,79	1216056,62
н235	290385,19	1216060,91
н236	290382,82	1216058,27
н234	290387,72	1216054,18
Условный номер земельного участка :3У17.13		
Площадь земельного участка 41м²		
Обозначение характерных точек границы	Координаты, м	
	X	Y
1	2	3
20	290398,75	1216043,12
19	290399,98	1216044,45
18	290394,93	1216049,36
н239	290390,90	1216045,08
н240	290395,76	1216040,29
525	290398,58	1216043,29
20	290398,75	1216043,12
Условный номер земельного участка :3У17.14		
Площадь земельного участка 23м²		
Обозначение характерных точек границы	Координаты, м	
	X	Y
1	2	3
н249	290420,40	1216014,61
21	290424,48	1216019,16
н250	290421,72	1216021,73
н248	290417,60	1216017,22
н249	290420,40	1216014,61
Условный номер земельного участка :3У17.15		
Площадь земельного участка 24м²		
Обозначение характерных точек границы	Координаты, м	
	X	Y
1	2	3
н248	290417,60	1216017,22
н250	290421,72	1216021,73
н251	290418,89	1216024,37
н247	290414,77	1216019,87
н248	290417,60	1216017,22
Условный номер земельного участка :3У17.16		
Площадь земельного участка 20м²		
Обозначение характерных точек границы	Координаты, м	
	X	Y
1	2	3
н247	290414,77	1216019,87
н251	290418,89	1216024,37
н252	290416,50	1216026,59
н246	290412,33	1216022,11
н247	290414,77	1216019,87
Условный номер земельного участка :3У17.17		

Площадь земельного участка22м²		
Обозначение характерных точек границы	Координаты, м	
	X	Y
1	2	3
н246	290412,33	1216022,11
н252	290416,50	1216026,59
н253	290413,88	1216029,03
н245	290409,77	1216024,53
н246	290412,33	1216022,11
Условный номер земельного участка :3У17.18		
Площадь земельного участка23м²		
Обозначение характерных точек границы	Координаты, м	
	X	Y
1	2	3
н245	290409,77	1216024,53
н253	290413,88	1216029,03
н254	290411,19	1216031,54
н244	290406,98	1216027,09
н245	290409,77	1216024,53
Условный номер земельного участка :3У17.19		
Площадь земельного участка21м²		
Обозначение характерных точек границы	Координаты, м	
	X	Y
1	2	3
н244	290406,98	1216027,09
н254	290411,19	1216031,54
н255	290408,67	1216033,90
н243	290404,50	1216029,44
н244	290406,98	1216027,09
Условный номер земельного участка :3У17.20		
Площадь земельного участка22м²		
Обозначение характерных точек границы	Координаты, м	
	X	Y
1	2	3
н243	290404,50	1216029,44
н255	290408,67	1216033,90
н256	290406,03	1216036,35
н242	290401,95	1216031,89
н243	290404,50	1216029,44
Условный номер земельного участка :3У17.21		
Площадь земельного участка20м²		
Обозначение характерных точек границы	Координаты, м	
	X	Y
1	2	3
н242	290401,95	1216031,89
н256	290406,03	1216036,35

н257	290403,60	1216038,61
н241	290399,42	1216034,19
н242	290401,95	1216031,89
Условный номер земельного участка :3У17.22		
Площадь земельного участка20м²		
Обозначение характерных точек границы	Координаты, м	
	X	Y
1	2	3
н241	290399,42	1216034,19
н257	290403,60	1216038,61
528	290401,18	1216040,86
527	290397,00	1216036,41
н241	290399,42	1216034,19
Условный номер земельного участка :3У17		
Площадь земельного участка783м²		
Обозначение характерных точек границы	Координаты, м	
	X	Y
1	2	3
н235	290385,19	1216060,91
н236	290382,82	1216058,27
н237	290380,61	1216055,82
н238	290378,29	1216053,23
524	290376,02	1216050,60
523	290371,76	1216044,61
522	290375,71	1216039,88
521	290378,12	1216037,37
н231	290380,65	1216034,94
н230	290382,96	1216032,69
н229	290385,67	1216030,00
н228	290388,21	1216027,12
517	290390,58	1216024,72
516	290393,03	1216022,25
515	290395,50	1216019,56
514	290398,03	1216017,05
н223	290400,33	1216014,66
н222	290402,69	1216012,29
н220	290407,49	1216016,74
н221	290404,92	1216019,34
510	290402,50	1216021,77
511	290399,94	1216024,22
512	290397,48	1216026,74
513	290395,04	1216029,22
н224	290392,75	1216031,72
н225	290390,10	1216034,44
н226	290387,78	1216037,02
н227	290385,06	1216039,40
517	290382,55	1216041,70
518	290380,11	1216044,18
519	290380,08	1216044,21
520	290380,68	1216046,69
н232	290383,16	1216049,13
н233	290385,52	1216051,72
н234	290387,72	1216054,18
105	290389,79	1216056,62
18	290394,93	1216049,36
н239	290390,90	1216045,08

н240	290395,76	1216040,29
526	290394,41	1216038,85
527	290397,00	1216036,41
н241	290399,42	1216034,19
н242	290401,95	1216031,89
н243	290404,50	1216029,44
н244	290406,98	1216027,09
н245	290409,77	1216024,53
н246	290412,33	1216022,11
н247	290414,77	1216019,87
н248	290417,60	1216017,22
н249	290420,40	1216014,61
21	290424,48	1216019,16
15	290426,93	1216016,64
104	290425,81	1216015,41
103	290418,71	1216007,61
102	290411,21	1216001,65
112	290402,19	1216011,36
111	290402,42	1216011,64
110	290387,55	1216026,90
109	290385,18	1216029,33
108	290370,38	1216044,47
107	290379,56	1216057,17
106	290381,33	1216059,21
н55	290383,89	1216062,12
н235	290385,19	1216060,91
н218	290411,69	1216003,07
н219	290416,42	1216007,79
506	290413,91	1216010,40
507	290411,43	1216013,01
508	290406,76	1216008,57
509	290409,24	1216005,96
н218	290411,69	1216003,07
Условный номер земельного участка :3У18		
Площадь земельного участка 2070м²		
Обозначение характерных точек границы	Координаты, м	
	X	Y
1	2	3
н77	290544,94	1216089,43
н78	290542,22	1216100,59
н32	290525,17	1216096,46
н34	290509,72	1216092,72
н79	290509,38	1216094,12
14	290507,14	1216103,07
н33	290522,74	1216106,75
н80	290544,26	1216111,02
148	290547,51	1216142,23
149	290495,93	1216135,84
150	290497,80	1216117,03
н81	290499,64	1216101,54
н82	290503,57	1216094,60
н83	290517,14	1216080,00
н77	290544,94	1216089,43
Условный номер земельного участка :3У19		
Площадь земельного участка 30м²		
Обозначение	Координаты, м	
Изм.	Кол.ул	Лист
№ док	Подп.	Дата

характерных точек границы	X	Y
1	2	3
н56	290728,89	1216016,58
131	290727,88	1216021,67
н57	290727,27	1216024,71
н58	290723,79	1216023,96
н59	290725,26	1216015,87
н56	290728,89	1216016,58
Условный номер земельного участка :3У20		
Площадь земельного участка 38м²		
Обозначение характерных точек границы	Координаты, м	
	X	Y
1	2	3
н59	290725,26	1216015,87
н58	290723,79	1216023,96
н60	290719,27	1216022,99
н61	290720,78	1216014,96
н59	290725,26	1216015,87
Условный номер земельного участка :3У21		
Площадь земельного участка 33м²		
Обозначение характерных точек границы	Координаты, м	
	X	Y
1	2	3
132	290593,77	1215892,89
133	290589,70	1215897,31
134	290587,81	1215895,46
135	290587,08	1215896,17
н62	290585,11	1215894,24
1361	290585,67	1215894,07
136	290589,99	1215889,37
132	290593,77	1215892,89
Условный номер земельного участка :3У26		
Площадь земельного участка 38м²		
Обозначение характерных точек границы	Координаты, м	
	X	Y
1	2	3
н70	290353,59	1215982,22
н71	290358,45	1215987,10
н72	290354,88	1215991,18
н73	290349,80	1215986,28
н70	290353,59	1215982,22
Условный номер земельного участка :3У27		
Площадь земельного участка 618м²		
Обозначение характерных точек границы	Координаты, м	
	X	Y
1	2	3
122	290430,81	1215996,85

123	290423,40	1216003,44
124	290419,78	1216006,67
103	290418,71	1216007,61
102	290411,21	1216001,65
121	290410,16	1216000,63
1211	290417,38	1215993,54
1212	290419,90	1215990,91
125	290434,51	1215975,41
126	290436,91	1215972,89
127	290444,73	1215965,09
128	290454,40	1215975,87
122	290430,81	1215996,85
Условный номер земельного участка :3У28		
Площадь земельного участка 471м²		
Обозначение характерных точек границы	Координаты, м	
	X	Y
1	2	3
415	290615,01	1215953,33
416	290606,58	1215959,74
417	290603,58	1215960,03
418	290596,16	1215963,92
419	290593,20	1215965,46
420	290590,74	1215966,58
421	290590,37	1215966,75
422	290590,03	1215967,07
423	290590,23	1215967,56
н88	290591,58	1215970,87
188	290570,76	1215969,49
424	290571,93	1215969,34
425	290575,90	1215968,84
426	290576,28	1215968,80
427	290577,14	1215967,42
428	290579,54	1215963,54
429	290582,49	1215958,75
430	290585,78	1215953,42
431	290601,95	1215943,81
432	290604,36	1215940,76
433	290604,47	1215940,88
434	290605,50	1215942,12
435	290606,56	1215943,36
436	290606,80	1215943,64
437	290610,93	1215948,52
438	290614,32	1215952,53
415	290615,01	1215953,33
439	290604,79	1215948,85
440	290610,30	1215955,58
441	290605,83	1215959,23
442	290600,45	1215952,65
439	290604,79	1215948,85
Условный номер земельного участка :3У29		
Площадь земельного участка 134м²		
Обозначение характерных точек границы	Координаты, м	
	X	Y
1	2	3
443	290516,05	1215861,73
444	290521,76	1215864,84

445	290523,01	1215865,52
446	290517,76	1215873,99
447	290516,81	1215873,41
448	290513,70	1215871,44
449	290511,50	1215870,03
450	290503,31	1215864,85
451	290502,41	1215864,38
452	290503,94	1215861,56
453	290506,73	1215855,64
454	290509,63	1215857,14
455	290507,73	1215860,49
456	290509,19	1215861,21
457	290507,98	1215863,26
458	290507,66	1215863,10
459	290507,19	1215863,98
460	290512,77	1215866,85
443	290516,05	1215861,73
Условный номер земельного участка :3У30		
Площадь земельного участка 1802м²		
Обозначение характерных точек границы	Координаты, м	
	X	Y
1	2	3
н22	290550,00	1216014,98
н21	290549,46	1216025,69
н27	290547,31	1216045,66
н31	290560,59	1216046,56
13	290557,09	1216098,58
151	290555,85	1216115,88
152	290555,74	1216117,50
153	290555,49	1216120,08
154	290555,24	1216123,62
155	290555,19	1216124,11
156	290555,08	1216125,64
157	290554,93	1216127,77
158	290554,90	1216128,12
159	290554,75	1216130,05
160	290554,64	1216131,63
161	290553,83	1216142,58
148	290547,51	1216142,23
н80	290544,26	1216111,02
н33	290522,74	1216106,75
н84	290524,86	1216097,79
н32	290525,17	1216096,46
н78	290542,22	1216100,59
н77	290544,94	1216089,43
162	290539,72	1216051,43
163	290543,23	1216021,09
164	290543,58	1216018,17
165	290543,77	1216016,56
166	290543,39	1216016,02
167	290542,41	1216014,59
168	290540,36	1216011,64
169	290540,11	1216011,28
170	290534,78	1216003,68
171	290530,31	1215997,58
н23	290534,81	1215993,29
н22	290550,00	1216014,98
н28	290558,22	1216068,71
н29	290557,63	1216072,85
н35	290557,15	1216076,22

н37	290556,60	1216080,10
н38	290550,48	1216079,23
н36	290550,98	1216075,34
н30	290551,41	1216071,97
н39	290551,94	1216067,83
н28	290558,22	1216068,71
Условный номер земельного участка :3У31		
Площадь земельного участка 349м ²		
Обозначение характерных точек границы	Координаты, м	
	X	Y
1	2	3
н5	290767,35	1216071,01
н85	290771,45	1216072,24
н86	290769,84	1216080,14
н4	290766,32	1216114,56
н3	290759,11	1216169,43
н7	290755,36	1216168,82
н6	290764,22	1216103,68
н5	290767,35	1216071,01
Условный номер земельного участка :3У32		
Площадь земельного участка 405м ²		
Обозначение характерных точек границы	Координаты, м	
	X	Y
1	2	3
н11	290715,69	1216126,10
н10	290714,94	1216132,03
н9	290691,29	1216129,89
н8	290687,98	1216157,88
172	290679,69	1216156,53
173	290680,52	1216150,03
174	290682,88	1216131,76
175	290683,12	1216129,88
176	290683,35	1216128,14
1	290683,47	1216127,25
н15	290689,70	1216123,95
н11	290715,69	1216126,10
Условный номер земельного участка :3У33		
Площадь земельного участка 8561м ²		
Обозначение характерных точек границы	Координаты, м	
	X	Y
1	2	3
н88	290591,58	1215970,87
н89	290611,10	1216018,68
177	290600,28	1216115,58
178	290599,97	1216127,09
н90	290597,48	1216147,16
179	290583,35	1216146,38
12	290588,79	1216103,34
н25	290598,39	1216029,52
н17	290579,33	1215985,47
н24	290546,52	1215982,53
180	290468,15	1216054,68

181	290434,23	1216085,77
182	290418,98	1216098,46
183	290427,71	1216127,70
184	290362,16	1216120,50
185	290375,78	1216105,15
186	290401,20	1216082,39
н43	290407,68	1216078,02
17	290449,96	1216042,06
187	290450,03	1216042,00
48	290513,37	1215984,88
н48	290511,21	1215982,36
46	290525,60	1215965,82
188	290570,76	1215969,49
н88	290591,58	1215970,87
Условный номер земельного участка :3У34		
Площадь земельного участка 2309м ²		
Обозначение характерных точек границы	Координаты, м	
	X	Y
1	2	3
162	290539,72	1216051,43
н77	290544,94	1216089,43
н83	290517,14	1216080,00
н82	290503,57	1216094,60
н81	290499,64	1216101,54
150	290497,80	1216117,03
189	290453,37	1216111,88
190	290443,64	1216096,81
191	290486,71	1216089,13
192	290493,79	1216081,87
193	290493,42	1216081,48
194	290512,44	1216063,77
195	290518,25	1216069,95
196	290520,79	1216067,31
197	290515,07	1216061,03
198	290519,39	1216056,67
199	290522,78	1216052,99
200	290530,36	1216060,49
162	290539,72	1216051,43
Условный номер земельного участка :3У35		
Площадь земельного участка 311м ²		
Обозначение характерных точек границы	Координаты, м	
	X	Y
1	2	3
н45	290397,07	1216051,60
н44	290402,46	1216072,02
н43	290407,68	1216078,02
186	290401,20	1216082,39
201	290399,81	1216080,65
202	290396,42	1216076,36
н55	290383,89	1216062,12
105	290389,79	1216056,62
18	290394,93	1216049,36
н45	290397,07	1216051,60
Условный номер земельного участка :3У36		

Площадь земельного участка			191м²		
Обозначение характерных точек границы	Координаты, м		Х	У	
1	2	3			
203	290639,18	1216128,15			
204	290638,45	1216128,05			
205	290632,57	1216127,30			
206	290609,50	1216124,35			
207	290604,91	1216123,76			
208	290604,03	1216123,64			
209	290601,04	1216126,18			
178	290599,97	1216127,09			
177	290600,28	1216115,58			
210	290604,67	1216119,92			
211	290639,76	1216122,99			
212	290639,70	1216123,60			
213	290639,54	1216124,95			
214	290639,27	1216127,36			
203	290639,18	1216128,15			
Условный номер земельного участка :3У37					
Площадь земельного участка			1271м²		
Обозначение характерных точек границы	Координаты, м		Х	У	
1	2	3			
215	290308,91	1216080,83			
216	290275,18	1216076,36			
217	290273,21	1216076,10			
218	290271,92	1216075,94			
219	290267,96	1216075,40			
220	290244,65	1216072,32			
221	290238,32	1216071,48			
222	290233,41	1216070,84			
223	290229,49	1216070,32			
224	290226,21	1216069,88			
225	290225,98	1216071,47			
226	290225,34	1216075,81			
227	290224,90	1216078,79			
228	290224,61	1216080,77			
229	290223,06	1216091,25			
230	290223,00	1216091,65			
231	290222,48	1216095,21			
232	290221,53	1216101,69			
233	290221,46	1216102,11			
234	290216,54	1216101,43			
235	290216,57	1216101,22			
236	290217,05	1216098,20			
237	290217,58	1216094,99			
238	290217,86	1216093,33			
239	290217,94	1216092,62			
240	290218,14	1216091,04			
241	290219,25	1216082,49			
242	290219,50	1216080,41			
243	290219,74	1216078,48			
244	290220,10	1216075,64			
245	290220,49	1216072,62			
246	290221,39	1216065,73			
247	290221,88	1216061,92			
Изм.	Кол.ул	Лист	№ док	Подп.	Дата

248	290221,62	1216061,32
249	290220,48	1216058,74
250	290216,63	1216052,50
251	290216,05	1216051,77
н91	290215,44	1216051,01
н47	290231,68	1216033,88
н46	290228,29	1216056,55
28	290309,98	1216074,10
252	290309,11	1216079,62
215	290308,91	1216080,83
Условный номер земельного участка :3У38		
Площадь земельного участка 1295м²		
Обозначение характерных точек границы	Координаты, м	
	Х	У
1	2	3
253	290334,69	1215987,65
254	290338,52	1215994,56
255	290333,45	1215999,17
256	290339,00	1216005,29
257	290342,16	1216002,42
н92	290343,75	1216004,33
н93	290330,08	1216017,89
258	290330,40	1216018,21
259	290328,44	1216019,72
260	290326,28	1216021,38
261	290325,59	1216020,57
262	290304,22	1216041,49
23	290299,96	1216046,32
22	290276,50	1216039,61
263	290277,87	1216038,38
264	290328,48	1215993,20
265	290329,98	1215991,87
266	290331,27	1215990,71
253	290334,69	1215987,65
Условный номер земельного участка :3У39		
Площадь земельного участка 343м²		
Обозначение характерных точек границы	Координаты, м	
	Х	У
1	2	3
267	290341,30	1215977,12
268	290351,74	1215979,35
269	290358,99	1215986,28
270	290360,16	1215987,42
н94	290361,77	1215985,74
271	290362,38	1215986,35
272	290360,01	1215988,67
273	290350,28	1215999,36
н95	290348,72	1215997,66
н72	290354,88	1215991,18
н71	290358,45	1215987,10
н70	290353,59	1215982,22
н73	290349,80	1215986,28
н96	290350,00	1215986,49
н97	290343,95	1215992,47
274	290332,19	1215979,65
275	290329,84	1215981,51

276	290326,93	1215977,80
277	290326,43	1215977,18
278	290324,27	1215974,80
279	290314,89	1215964,67
280	290311,35	1215960,83
281	290314,00	1215958,24
282	290318,62	1215963,44
283	290326,59	1215972,35
284	290328,36	1215974,34
285	290329,54	1215974,58
286	290330,24	1215974,74
287	290335,75	1215975,92
288	290337,05	1215976,19
289	290337,45	1215976,29
267	290341,30	1215977,12
Условный номер земельного участка :3У40		
Площадь земельного участка 869м²		
Обозначение характерных точек границы	Координаты, м	
	X	Y
1	2	3
290	290428,30	1215851,39
291	290433,48	1215856,55
292	290400,30	1215888,59
293	290393,10	1215895,48
294	290384,00	1215904,20
295	290389,07	1215909,69
296	290390,85	1215911,62
297	290391,72	1215912,55
298	290394,10	1215915,13
299	290397,00	1215915,57
300	290400,50	1215916,11
301	290402,09	1215916,38
302	290403,95	1215916,66
303	290404,45	1215916,75
304	290407,02	1215917,14
305	290408,61	1215917,40
306	290418,81	1215928,65
307	290409,80	1215937,53
308	290399,08	1215926,01
309	290398,29	1215925,17
310	290397,21	1215924,02
311	290396,24	1215922,98
312	290395,53	1215922,20
313	290394,83	1215921,46
314	290392,85	1215919,33
315	290388,69	1215914,88
316	290387,94	1215914,07
317	290385,85	1215911,83
318	290376,45	1215901,73
290	290428,30	1215851,39
Условный номер земельного участка :3У41		
Площадь земельного участка 708м²		
Обозначение характерных точек границы	Координаты, м	
	X	Y
1	2	3
н49	290444,89	1215835,02

85	290460,24	1215861,91
84	290461,98	1215863,63
83	290464,74	1215866,39
82	290467,06	1215868,70
79	290467,33	1215868,14
н98	290470,44	1215869,65
н99	290471,91	1215870,33
н100	290470,53	1215873,15
н101	290472,37	1215873,91
н102	290472,00	1215874,72
н103	290470,59	1215877,81
320	290469,48	1215877,30
321	290467,65	1215880,88
322	290456,66	1215905,36
323	290454,76	1215909,07
н104	290453,48	1215913,42
н105	290452,15	1215916,01
324	290451,63	1215915,73
325	290444,34	1215911,09
326	290436,38	1215911,30
327	290459,70	1215881,96
328	290461,00	1215875,99
329	290462,04	1215871,17
330	290462,24	1215870,28
331	290459,21	1215867,86
332	290457,66	1215865,56
333	290456,84	1215864,34
334	290455,97	1215863,05
335	290455,54	1215862,40
336	290454,27	1215860,54
337	290453,55	1215859,46
338	290451,20	1215855,97
339	290445,53	1215847,55
340	290440,27	1215839,73
н49	290444,89	1215835,02
Условный номер земельного участка :3У42		
Площадь земельного участка 4413м²		
Обозначение характерных точек границы	Координаты, м	
	X	Y
1	2	3
н51	290619,58	1215894,17
н50	290635,90	1215905,14
91	290643,17	1215908,29
341	290648,84	1215910,46
342	290659,29	1215904,34
343	290661,97	1215909,64
344	290662,14	1215909,98
345	290653,01	1215914,03
346	290648,50	1215917,97
н441	290651,12	1215921,16
347	290653,27	1215923,77
348	290655,88	1215926,47
349	290658,96	1215928,90
350	290665,34	1215933,32
351	290660,32	1215938,44
352	290666,10	1215945,00
353	290670,43	1215949,13
354	290682,58	1215959,47
355	290705,15	1215982,92
38	290706,03	1215981,66

Инв. № подл.	Подп. и дата	Взам. инв. №

37	290706,30	1215981,68
356	290713,85	1215982,88
357	290724,13	1215984,51
358	290734,89	1215986,32
359	290729,46	1216013,72
н56	290728,89	1216016,58
н61	290720,78	1216014,96
н106	290720,47	1216016,58
н107	290707,29	1216014,42
н108	290708,03	1216005,13
н109	290709,04	1215997,37
н110	290701,56	1215994,19
н111	290695,37	1215986,94
н112	290681,09	1215965,86
н365	290664,27	1215949,04
н364	290648,32	1215931,64
н113	290645,01	1215936,16
н114	290637,14	1215945,16
н115	290642,60	1215950,38
н116	290643,18	1215949,85
н117	290648,21	1215954,07
н361	290651,19	1215951,77
н362	290651,16	1215954,61
н363	290652,60	1215958,83
н118	290650,59	1215959,52
н119	290653,76	1215968,94
н120	290656,23	1215968,24
360	290661,97	1215982,09
361	290655,56	1215984,62
362	290651,82	1215986,10
363	290649,83	1215974,99
364	290647,69	1215968,50
365	290641,73	1215961,25
366	290631,73	1215949,11
367	290630,13	1215947,16
368	290627,57	1215944,04
369	290627,29	1215943,71
370	290628,00	1215943,11
371	290633,57	1215938,54
н121	290634,96	1215940,12
н122	290640,09	1215935,82
372	290637,07	1215932,33
373	290640,98	1215929,19
374	290633,59	1215920,89
375	290625,18	1215912,76
376	290623,69	1215911,31
377	290621,73	1215909,41
378	290621,53	1215909,65
379	290619,50	1215912,14
380	290567,70	1215861,16
381	290561,97	1215855,47
382	290557,43	1215852,12
383	290540,23	1215836,78
384	290536,65	1215833,60
385	290528,85	1215826,63
386	290526,52	1215829,48
387	290516,81	1215820,05
501	290514,26	1215825,23
502	290512,82	1215828,18
503	290510,36	1215833,32
504	290507,21	1215831,77
505	290502,65	1215841,09
н500	290494,78	1215837,54
73	290492,87	1215840,67

72	290503,98	1215822,44
71	290505,51	1215820,04
70	290506,74	1215820,89
69	290508,02	1215819,03
68	290511,44	1215814,09
67	290514,44	1215809,75
66	290506,64	1215802,07
65	290502,37	1215797,84
64	290492,48	1215788,08
н123	290496,77	1215783,82
92	290516,88	1215801,72
н54	290516,30	1215803,30
н53	290539,59	1215825,64
н52	290569,82	1215850,88
н51	290619,58	1215894,17
Условный номер		
земельного участка :3У43		
Площадь земельного участка 1825м²		
Обозначение характерных точек границы	Координаты, м	
	X	Y
1	2	3
н124	290726,43	1216031,31
н12	290722,90	1216066,42
н14	290714,93	1216065,57
н13	290717,07	1216045,14
н16	290684,10	1216040,50
н1601	290685,03	1216032,66
н1602	290673,42	1216031,21
391	290673,02	1216034,64
392	290668,43	1216034,81
393	290623,94	1216035,91
394	290613,80	1216039,68
395	290608,24	1216043,85
н89	290611,10	1216018,68
396	290614,81	1216027,77
397	290615,34	1216029,06
398	290622,86	1216029,76
399	290626,58	1216029,33
400	290632,87	1216028,60
401	290635,11	1216027,31
402	290635,97	1216026,81
403	290644,63	1216021,84
404	290642,44	1216017,85
405	290639,98	1216015,10
406	290641,36	1216014,02
407	290642,53	1216013,08
408	290644,71	1216010,52
409	290644,74	1216008,54
410	290650,73	1216009,35
411	290654,75	1216009,89
412	290661,86	1216010,83
н125	290662,70	1216010,97
н126	290662,18	1216013,18
н127	290654,34	1216012,22
н128	290653,33	1216019,15
413	290664,64	1216020,86
414	290669,27	1216021,62
4141	290706,80	1216027,82
4142	290709,69	1216028,34
4143	290712,91	1216028,91
4144	290716,33	1216029,40

н129	290719,80	1216029,96
н124	290726,43	1216031,31
Условный номер земельного участка :3У44		
Площадь земельного участка 376м²		
Обозначение характерных точек границы	Координаты, м	
	X	Y
1	2	3
412	290661,86	1216010,83
535	290662,41	1216006,66
н260	290662,79	1216002,89
н259	290663,20	1215999,56
н258	290663,69	1215995,56
529	290664,66	1215995,69
536	290664,70	1215994,91
н261	290658,62	1215994,48
н262	290658,60	1215990,78
539	290659,38	1215990,68
540	290657,29	1215984,77
541	290661,40	1215983,11
538	290664,48	1215990,91
537	290664,89	1215991,26
360	290661,97	1215982,09
361	290655,56	1215984,62
362	290651,82	1215986,10
363	290649,83	1215974,99
364	290647,69	1215968,50
365	290641,73	1215961,25
366	290631,73	1215949,11
367	290630,13	1215947,16
368	290627,57	1215944,04
369	290627,29	1215943,71
542	290626,68	1215944,18
543	290626,50	1215944,33
н263	290629,26	1215947,10
н264	290631,97	1215950,35
н265	290634,30	1215953,71
н266	290636,86	1215956,81
н267	290639,70	1215959,65
н268	290641,96	1215962,39
н269	290644,66	1215965,61
544	290646,67	1215968,84
545	290648,87	1215975,29
546	290648,90	1215975,49
547	290649,57	1215979,21
н270	290650,33	1215983,07
н271	290651,14	1215987,58
н272	290650,90	1215992,26
н273	290650,83	1215996,11
н274	290650,76	1215999,95
548	290650,62	1216003,80
549	290650,61	1216007,53
550	290644,76	1216007,52
409	290644,74	1216008,54
410	290650,73	1216009,35
411	290654,75	1216009,89
412	290661,86	1216010,83
550	290644,76	1216007,52
551	290644,68	1216003,79
н275	290644,65	1216000,15
н276	290644,58	1215996,31

н277	290644,51	1215992,46
н278	290644,38	1215987,87
н279	290643,73	1215984,09
552	290642,98	1215980,41
553	290642,30	1215976,69
554	290641,74	1215973,45
555	290641,30	1215972,90
н280	290638,96	1215969,90
н281	290636,31	1215966,64
н282	290634,05	1215963,90
н283	290631,70	1215961,06
н284	290629,11	1215957,99
н285	290626,45	1215954,50
н286	290623,78	1215951,22
556	290621,31	1215948,43
557	290620,51	1215949,16
558	290622,77	1215951,87
559	290627,89	1215958,02
560	290640,95	1215973,56
561	290641,12	1215973,76
562	290462,06	1215979,62
563	290643,44	1215988,12
564	290644,13	1215991,10
565	290643,90	1215992,44
566	290643,76	1216007,52
550	290644,76	1216007,52
Условный номер земельного участка :3У45		
Площадь земельного участка 29м²		
Обозначение характерных точек границы	Координаты, м	
	X	Y
1	2	3
н258	290663,69	1215995,56
529	290664,66	1215995,69
530	290667,65	1215996,07
531	290670,39	1215995,12
532	290670,32	1216000,25
н259	290663,20	1215999,56
н258	290663,69	1215995,56
Условный номер земельного участка :3У46		
Площадь земельного участка 24м²		
Обозначение характерных точек границы	Координаты, м	
	X	Y
1	2	3
532	290670,32	1216000,25
533	290670,28	1216003,45
н260	290662,79	1216002,89
н259	290663,20	1215999,56
532	290670,32	1216000,25
Условный номер земельного участка :3У47		
Площадь земельного участка 31м²		
Обозначение характерных точек границы	Координаты, м	
	X	Y

1	2	3
533	290670,28	1216003,45
534	290670,22	1216007,87
535	290662,41	1216006,66
н260	290662,79	1216002,89
533	290670,28	1216003,45
Условный номер земельного участка :3У48		
Площадь земельного участка 24м²		
Обозначение характерных точек границы	Координаты, м	
	X	Y
1	2	3
536	290664,70	1215994,91
н261	290658,62	1215994,48
н262	290658,60	1215990,78
539	290659,38	1215990,68
538	290664,48	1215990,91
537	290664,89	1215991,26
Условный номер земельного участка :3У49		
Площадь земельного участка 26м²		
Обозначение характерных точек границы	Координаты, м	
	X	Y
1	2	3
556	290621,31	1215948,43
543	290626,50	1215944,33
542	290626,68	1215944,18
н263	290629,26	1215947,10
н286	290623,78	1215951,22
556	290621,31	1215948,43
Условный номер земельного участка :3У50		
Площадь земельного участка 29м²		
Обозначение характерных точек границы	Координаты, м	
	X	Y
1	2	3
н263	290629,26	1215947,10
н264	290631,97	1215950,35
н285	290626,45	1215954,50
н286	290623,78	1215951,22
н263	290629,26	1215947,10
Условный номер земельного участка :3У51		
Площадь земельного участка 29м²		
Обозначение характерных точек границы	Координаты, м	
	X	Y
1	2	3
н264	290631,97	1215950,35
н265	290634,30	1215953,71
н284	290629,11	1215957,99
н285	290626,45	1215954,50
н264	290631,97	1215950,35

Условный номер земельного участка :3У52		
Площадь земельного участка 27м²		
Обозначение характерных точек границы	Координаты, м	
	X	Y
1	2	3
н265	290634,30	1215953,71
н266	290636,86	1215956,81
н283	290631,70	1215961,06
н284	290629,11	1215957,99
н265	290634,30	1215953,71
Условный номер земельного участка :3У53		
Площадь земельного участка 26м²		
Обозначение характерных точек границы	Координаты, м	
	X	Y
1	2	3
н266	290636,86	1215956,81
н267	290639,70	1215959,65
н282	290634,05	1215963,90
н283	290631,70	1215961,06
н266	290636,86	1215956,81
Условный номер земельного участка :3У54		
Площадь земельного участка 25м²		
Обозначение характерных точек границы	Координаты, м	
	X	Y
1	2	3
н267	290639,70	1215959,65
н268	290641,96	1215962,39
н281	290636,31	1215966,64
н282	290634,05	1215963,90
н267	290639,70	1215959,65
Условный номер земельного участка :3У55		
Площадь земельного участка 30м²		
Обозначение характерных точек границы	Координаты, м	
	X	Y
1	2	3
н268	290641,96	1215962,39
н269	290644,66	1215965,61
н280	290638,96	1215969,90
н281	290636,31	1215966,64
н268	290641,96	1215962,39
Условный номер земельного участка :3У56		
Площадь земельного участка 26м²		
Обозначение характерных точек границы	Координаты, м	
	X	Y
1	2	3

н269	290644,66	1215965,61
544	290646,67	1215968,84
555	290641,30	1215972,90
н280	290638,96	1215969,90
н269	290644,66	1215965,61
Условный номер земельного участка :3У57		
Площадь земельного участка 26м²		
Обозначение характерных точек границы	Координаты, м	
	X	Y
1	2	3
547	290649,57	1215979,21
н270	290650,33	1215983,07
н279	290643,73	1215984,09
552	290642,98	1215980,41
547	290649,57	1215979,21
Условный номер земельного участка :3У58		
Площадь земельного участка 28м²		
Обозначение характерных точек границы	Координаты, м	
	X	Y
1	2	3
н270	290650,33	1215983,07
н271	290651,14	1215987,58
н278	290644,38	1215987,87
н279	290643,73	1215984,09
н270	290650,33	1215983,07
Условный номер земельного участка :3У59		
Площадь земельного участка 30м²		
Обозначение характерных точек границы	Координаты, м	
	X	Y
1	2	3
н271	290651,14	1215987,58
н272	290650,90	1215992,26
н277	290644,51	1215992,46
н278	290644,38	1215987,87
н271	290651,14	1215987,58
Условный номер земельного участка :3У60		
Площадь земельного участка 24м²		
Обозначение характерных точек границы	Координаты, м	
	X	Y
1	2	3
н272	290650,90	1215992,26
н273	290650,83	1215996,11
н276	290644,58	1215996,31
н277	290644,51	1215992,46
н272	290650,90	1215992,26
Условный номер земельного участка :3У61		
Площадь земельного участка 24м²		

Изм.	Кол.ул	Лист	№ док	Подп.	Дата

Обозначение характерных точек границы	Координаты, м	
	X	Y
1	2	3
н273	290650,83	1215996,11
н274	290650,76	1215999,95
н275	290644,65	1216000,15
н276	290644,58	1215996,31
н273	290650,83	1215996,11
Условный номер земельного участка :3У62		
Площадь земельного участка 23м²		
Обозначение характерных точек границы	Координаты, м	
	X	Y
1	2	3
н274	290650,76	1215999,95
548	290650,62	1216003,80
551	290644,68	1216003,79
н275	290644,65	1216000,15
н274	290650,76	1215999,95
Условный номер земельного участка :3У63		
Площадь земельного участка 744м²		
Обозначение характерных точек границы	Координаты, м	
	X	Y
1	2	3
445	290523,01	1215865,52
444	290521,76	1215864,84
443	290516,05	1215861,73
583	290515,78	1215862,14
460	290512,77	1215866,85
459	290507,19	1215863,98
458	290507,66	1215863,10
457	290507,98	1215863,26
584	290512,42	1215865,55
585	290515,71	1215860,38
586	290512,64	1215858,72
587	290514,46	1215855,16
588	290515,54	1215852,02
589	290517,20	1215848,78
н298	290518,40	1215845,10
н299	290517,43	1215844,62
н300	290518,87	1215841,61
н301	290520,35	1215838,68
н302	290516,37	1215836,42
н303	290515,18	1215835,85
н304	290517,74	1215830,47
502	290512,82	1215828,18
501	290514,26	1215825,23
387	290516,81	1215820,05
386	290526,52	1215829,48
594	290527,46	1215829,91
595	290528,38	1215830,68
596	290527,37	1215831,95
597	290524,75	1215835,27
598	290525,17	1215838,10
599	290527,20	1215839,82

Инв. № подл.	Подп. и дата	Взам. инв. №

600	290523,37	1215844,75
601	290525,75	1215846,65
602	290526,15	1215846,98
603	290528,88	1215849,26
604	290531,67	1215851,70
605	290533,79	1215853,48
606	290534,48	1215854,05
607	290537,27	1215856,39
608	290537,40	1215856,49
609	290537,84	1215856,85
610	290538,14	1215857,11
611	290540,33	1215858,93
140	290543,74	1215861,65
139	290547,11	1215863,24
138	290548,85	1215861,11
137	290550,34	1215859,27
612	290552,54	1215861,07
613	290555,21	1215863,25
614	290556,05	1215862,20
615	290558,67	1215864,60
616	290559,00	1215864,90
617	290561,27	1215867,06
618	290560,46	1215867,98
619	290563,36	1215870,70
620	290565,81	1215873,36
621	290568,24	1215875,98
622	290570,63	1215878,57
623	290571,55	1215879,54
624	290570,83	1215880,24
625	290561,65	1215870,66
626	290560,91	1215869,89
627	290557,39	1215875,48
628	290556,62	1215876,69
629	290552,98	1215876,45
630	290547,01	1215876,07
631	290542,60	1215875,78
632	290535,17	1212871,88
633	290534,27	1215871,42
634	290532,42	1215870,46
635	290531,41	1215869,93
445	290523,01	1215865,52
503	290510,36	1215833,32
504	290507,21	1215831,77
581	290504,01	1215841,09
505	290502,65	1215841,09
582	290505,75	1215842,69
н296	290507,39	1215839,67
н297	290507,87	1215836,52
503	290510,36	1215833,32
567	290539,62	1215873,49
568	290536,31	1215871,75
569	290533,09	1215870,16
570	290529,53	1215867,74
571	290526,29	1215865,65
572	290523,59	1215864,51
573	290519,83	1215862,57
574	290522,28	1215856,71
575	2905525,8	1215858,50
576	290529,15	1215860,36
577	290532,62	1215862,34
578	290535,70	1215864,16
579	290538,87	1215865,92
580	290541,59	1215867,45

Изм.	Кол.ул	Лист	№ док	Подп.	Дата
------	--------	------	-------	-------	------

1287	290544,76	1215868,56
1288	290548,23	1215868,87
н289	290551,80	1215869,33
н290	290555,80	1215869,86
н291	290558,73	1215871,62
н292	290556,28	1215875,70
н293	290551,04	1215875,26
1294	290547,65	1215875,11
1295	290543,00	1215874,79
567	290539,62	1215873,49
Условный номер земельного участка :3У64		
Площадь земельного участка 21м²		
Обозначение характерных точек границы	Координаты, м	
	X	Y
1	2	3
575	2905525,8	1215858,50
576	290529,15	1215860,36
571	290526,29	1215865,65
572	290523,59	1215864,51
575	2905525,8	1215858,50
Условный номер земельного участка :3У68		
Площадь земельного участка 21м²		
Обозначение характерных точек границы	Координаты, м	
	X	Y
1	2	3
1294	290547,65	1215875,11
1288	290548,23	1215868,87
н289	290551,80	1215869,33
н293	290551,04	1215875,26
1294	290547,65	1215875,11
Условный номер земельного участка :3У69		
Площадь земельного участка 35м²		
Обозначение характерных точек границы	Координаты, м	
	X	Y
1	2	3
н293	290551,04	1215875,26
н289	290551,80	1215869,33
н290	290555,80	1215869,86
н291	290558,73	1215871,62
н292	290556,28	1215875,70
н293	290551,04	1215875,26
Условный номер земельного участка :3У70		
Площадь земельного участка 21м²		
Обозначение характерных точек границы	Координаты, м	
	X	Y
1	2	3
585	290515,71	1215860,38
586	290512,64	1215858,72
591	290509,99	1215849,33

Инв. № подл.	Подп. и дата	Взам. инв. №

590	290508,50	1215852,14
585	290515,71	1215860,38
Условный номер земельного участка :3У71		
Площадь земельного участка 32м²		
Обозначение характерных точек границы	Координаты, м	
	X	Y
1	2	3
н303	290515,18	1215835,85
н304	290517,74	1215830,47
502	290512,82	1215828,18
503	290510,36	1215833,32
н303	290515,18	1215835,85
Условный номер земельного участка :3У72		
Площадь земельного участка 24м²		
Обозначение характерных точек границы	Координаты, м	
	X	Y
1	2	3
н302	290516,37	1215836,42
н303	290515,18	1215835,85
503	290510,36	1215833,32
н297	290507,87	1215836,52
н305	290514,85	1215839,56
н302	290516,37	1215836,42
Условный номер земельного участка :3У73		
Площадь земельного участка 15м²		
Обозначение характерных точек границы	Координаты, м	
	X	Y
1	2	3
н302	290516,37	1215836,42
н305	290514,85	1215839,56
н300	290518,87	1215841,61
н301	290520,35	1215838,68
н302	290516,37	1215836,42
Условный номер земельного участка :3У74		
Площадь земельного участка 23м²		
Обозначение характерных точек границы	Координаты, м	
	X	Y
1	2	3
н305	290514,85	1215839,56
н297	290507,87	1215836,52
н296	290507,39	1215839,67
н306	290513,37	1215842,63
н305	290514,85	1215839,56
Условный номер земельного участка :3У75		
Площадь земельного участка 15м²		
Обозначение	Координаты, м	
Изм.	Кол.ул	Лист
№ док	Подп.	Дата

характерных точек границы	X	Y
1	2	3
н305	290514,85	1215839,56
н306	290513,37	1215842,63
н299	290517,43	1215844,62
н300	290518,87	1215841,61
н305	290514,85	1215839,56
Условный номер земельного участка :3У76		
Площадь земельного участка 24м²		
Обозначение характерных точек границы	Координаты, м	
	X	Y
1	2	3
н306	290513,37	1215842,63
н296	290507,39	1215839,67
582	290505,75	1215842,69
592	290511,67	1215845,87
н306	290513,37	1215842,63
Условный номер земельного участка :3У77		
Площадь земельного участка 23м²		
Обозначение характерных точек границы	Координаты, м	
	X	Y
1	2	3
н306	290513,37	1215842,63
592	290511,67	1215845,87
593	290511,57	1215846,08
589	290517,20	1215848,78
н298	290518,40	1215845,10
н299	290517,43	1215844,62
н306	290513,37	1215842,63
Условный номер земельного участка :3У78		
Площадь земельного участка 568,9м²		
Обозначение характерных точек границы	Координаты, м	
	X	Y
1	2	3
н309	290451,14	1215916,39
н308	290447,04	1215913,92
н307	290443,82	1215912,00
н328	290441,54	1215915,98
н327	290437,44	1215911,85
н326	290434,24	1215914,91
н325	290431,40	1215917,66
н324	290429,05	1215920,01
н323	290426,33	1215922,58
н322	290423,78	1215925,11
н321	290421,58	1215927,96
н320	290419,01	1215930,33
н319	290422,84	1215935,10
н318	290425,78	1215932,41
н317	290428,44	1215930,05
н316	290431,01	1215927,62
н315	290433,69	1215924,92

Взам. инв. №	
Подп. и дата	
Инв. № подл.	

н314	290436,04	1215922,57
н313	290438,86	1215919,81
н312	290440,96	1215917,73
н311	290443,67	1215919,31
н310	290447,30	1215921,58
637	290445,32	1215924,26
638	290387,00	1215982,84
н344	290381,70	1215977,54
н343	290384,33	1215974,84
н342	290387,32	1215971,78
н341	290390,07	1215968,96
н340	290392,92	1215966,16
н339	290395,56	1215963,34
н338	290398,16	1215960,66
н337	290400,68	1215958,08
н336	290403,06	1215955,64
н335	290405,47	1215953,29
н334	290408,07	1215950,51
н333	290410,71	1215947,80
н332	290412,82	1215945,64
н331	290415,31	1215943,20
н330	290417,93	1215940,40
н329	290420,59	1215937,67
н360	290415,94	1215933,20
н359	290413,28	1215936,05
н358	290410,54	1215938,73
н357	290408,15	1215941,28
н356	290406,10	1215943,48
н355	290403,34	1215946,10
н354	290400,68	1215948,82
н353	290398,39	1215951,27
н352	290395,95	1215953,66
н351	290393,43	1215956,24
н350	290390,82	1215958,90
н349	290388,18	1215961,72
н348	290385,33	1215964,52
н347	290382,58	1215967,34
н346	290379,58	1215970,41
н345	290377,07	1215972,92
639	290375,53	1215971,38
307	290409,80	1215937,53
306	290418,81	1215928,65
326	290436,38	1215911,30
325	290444,34	1215911,09
324	290451,63	1215915,73
н309	290451,14	1215916,39
Условный номер земельного участка :3У79		
Площадь земельного участка 29м²		
Обозначение характерных точек границы	Координаты, м	
	X	Y
1	2	3
н308	290447,04	1215913,92
н309	290451,14	1215916,39
н310	290447,30	1215921,58
н311	290443,67	1215919,31
н308	290447,04	1215913,92
Условный номер земельного участка :3У80		
Площадь земельного участка 23м²		
Изм.	Кол.ул	Лист
№ док	Подп.	Дата

Обозначение характерных точек границы	Координаты, м	
	X	Y
1	2	3
н307	290443,82	1215912,00
н308	290447,04	1215913,92
н311	290443,67	1215919,31
н312	290440,96	1215917,73
н328	290441,54	1215915,98
н307	290443,82	1215912,00
Условный номер земельного участка :3У81		
Площадь земельного участка 30м²		
Обозначение характерных точек границы	Координаты, м	
	X	Y
1	2	3
н328	290441,54	1215915,98
н312	290440,96	1215917,73
н313	290438,86	1215919,81
н326	290434,24	1215914,91
н327	290437,44	1215911,85
н328	290441,54	1215915,98
Условный номер земельного участка :3У82		
Площадь земельного участка 27м²		
Обозначение характерных точек границы	Координаты, м	
	X	Y
1	2	3
н313	290438,86	1215919,81
н314	290436,04	1215922,57
н325	290431,40	1215917,66
н326	290434,24	1215914,91
н313	290438,86	1215919,81
Условный номер земельного участка :3У83		
Площадь земельного участка 22м²		
Обозначение характерных точек границы	Координаты, м	
	X	Y
1	2	3
н314	290436,04	1215922,57
н315	290433,69	1215924,92
н324	290429,05	1215920,01
н325	290431,40	1215917,66
н314	290436,04	1215922,57
Условный номер земельного участка :3У84		
Площадь земельного участка 26м²		
Обозначение характерных точек границы	Координаты, м	
	X	Y
1	2	3
н315	290433,69	1215924,92
н316	290431,01	1215927,62

Взам. инв. №	
Подп. и дата	
Инв. № подл.	



н323	290426,33	1215922,58
н324	290429,05	1215920,01
н315	290433,69	1215924,92
Условный номер земельного участка :3У85		
Площадь земельного участка 24м²		
Обозначение характерных точек границы	Координаты, м	
	X	Y
1	2	3
н316	290431,01	1215927,62
н317	290428,44	1215930,05
н322	290423,78	1215925,11
н323	290426,33	1215922,58
н316	290431,01	1215927,62
Условный номер земельного участка :3У86		
Площадь земельного участка 23м²		
Обозначение характерных точек границы	Координаты, м	
	X	Y
1	2	3
н317	290428,44	1215930,05
н318	290425,78	1215932,41
н321	290421,58	1215927,96
н322	290423,78	1215925,11
н317	290428,44	1215930,05
Условный номер земельного участка :3У87		
Площадь земельного участка 23м²		
Обозначение характерных точек границы	Координаты, м	
	X	Y
1	2	3
н318	290425,78	1215932,41
н319	290422,84	1215935,10
н320	290419,01	1215930,33
н321	290421,58	1215927,96
н318	290425,78	1215932,41
Условный номер земельного участка :3У88		
Площадь земельного участка 25м²		
Обозначение характерных точек границы	Координаты, м	
	X	Y
1	2	3
н330	290417,93	1215940,40
н329	290420,59	1215937,67
н360	290415,94	1215933,20
н359	290413,28	1215936,05
н330	290417,93	1215940,40
Условный номер земельного участка :3У89		
Площадь земельного участка 25м²		
Обозначение	Координаты, м	
Изм.	Кол.ул	Лист
№ док	Подп.	Дата

характерных точек границы	X	Y
1	2	3
н330	290417,93	1215940,40
н331	290415,31	1215943,20
н358	290410,54	1215938,73
н359	290413,28	1215936,05
н330	290417,93	1215940,40
Условный номер земельного участка :3У90		
Площадь земельного участка 22м²		
Обозначение характерных точек границы	Координаты, м	
	X	Y
1	2	3
н331	290415,31	1215943,20
н332	290412,82	1215945,64
н357	290408,15	1215941,28
н358	290410,54	1215938,73
н331	290415,31	1215943,20
Условный номер земельного участка :3У91		
Площадь земельного участка 20м²		
Обозначение характерных точек границы	Координаты, м	
	X	Y
1	2	3
н332	290412,82	1215945,64
н333	290410,71	1215947,80
н356	290406,10	1215943,48
н357	290408,15	1215941,28
н332	290412,82	1215945,64
Условный номер земельного участка :3У92		
Площадь земельного участка 24м²		
Обозначение характерных точек границы	Координаты, м	
	X	Y
1	2	3
н333	290410,71	1215947,80
н334	290408,07	1215950,51
н355	290403,34	1215946,10
н356	290406,10	1215943,48
н333	290410,71	1215947,80
Условный номер земельного участка :3У93		
Площадь земельного участка 25м²		
Обозначение характерных точек границы	Координаты, м	
	X	Y
1	2	3
н334	290408,07	1215950,51
н335	290405,47	1215953,29
н354	290400,68	1215948,82
н355	290403,34	1215946,10
н334	290408,07	1215950,51

Условный номер земельного участка :3У94		
Площадь земельного участка 22м²		
Обозначение характерных точек границы	Координаты, м	
	X	Y
1	2	3
н335	290405,47	1215953,29
н336	290403,06	1215955,64
н353	290398,39	1215951,27
н354	290400,68	1215948,82
н335	290405,47	1215953,29
Условный номер земельного участка :3У95		
Площадь земельного участка 22м²		
Обозначение характерных точек границы	Координаты, м	
	X	Y
1	2	3
н336	290403,06	1215955,64
н337	290400,68	1215958,08
н352	290395,95	1215953,66
н353	290398,39	1215951,27
н336	290403,06	1215955,64
Условный номер земельного участка :3У96		
Площадь земельного участка 23м²		
Обозначение характерных точек границы	Координаты, м	
	X	Y
1	2	3
н337	290400,68	1215958,08
н338	290398,16	1215960,66
н351	290393,43	1215956,24
н352	290395,95	1215953,66
н337	290400,68	1215958,08
Условный номер земельного участка :3У97		
Площадь земельного участка 24м²		
Обозначение характерных точек границы	Координаты, м	
	X	Y
1	2	3
н338	290398,16	1215960,66
н339	290395,56	1215963,34
н350	290390,82	1215958,90
н351	290393,43	1215956,24
н337	290400,68	1215958,08
Условный номер земельного участка :3У98		
Площадь земельного участка 25м²		
Обозначение характерных точек границы	Координаты, м	
	X	Y

1	2	3
н339	290395,56	1215963,34
н340	290392,92	1215966,16
н349	290388,18	1215961,72
н350	290390,82	1215958,90
н339	290395,56	1215963,34
Условный номер земельного участка :3У99		
Площадь земельного участка 26м²		
Обозначение характерных точек границы	Координаты, м	
	X	Y
1	2	3
н340	290392,92	1215966,16
н341	290390,07	1215968,96
н348	290385,33	1215964,52
н349	290388,18	1215961,72
н340	290392,92	1215966,16
Условный номер земельного участка :3У100		
Площадь земельного участка 26м²		
Обозначение характерных точек границы	Координаты, м	
	X	Y
1	2	3
н341	290390,07	1215968,96
н342	290387,32	1215971,78
н347	290382,58	1215967,34
н348	290385,33	1215964,52
н341	290390,07	1215968,96
Условный номер земельного участка :3У101		
Площадь земельного участка 28м²		
Обозначение характерных точек границы	Координаты, м	
	X	Y
1	2	3
н342	290387,32	1215971,78
н343	290384,33	1215974,84
н346	290379,58	1215970,41
н347	290382,58	1215967,34
н342	290387,32	1215971,78
Условный номер земельного участка :3У102		
Площадь земельного участка 24м²		
Обозначение характерных точек границы	Координаты, м	
	X	Y
1	2	3
н343	290384,33	1215974,84
н344	290381,70	1215977,54
н345	290377,07	1215972,92
н346	290379,58	1215970,41
н343	290384,33	1215974,84

Чертеж границ существующих земельных участков и
местоположения существующих объектов капитального
строительства. М 1:1000

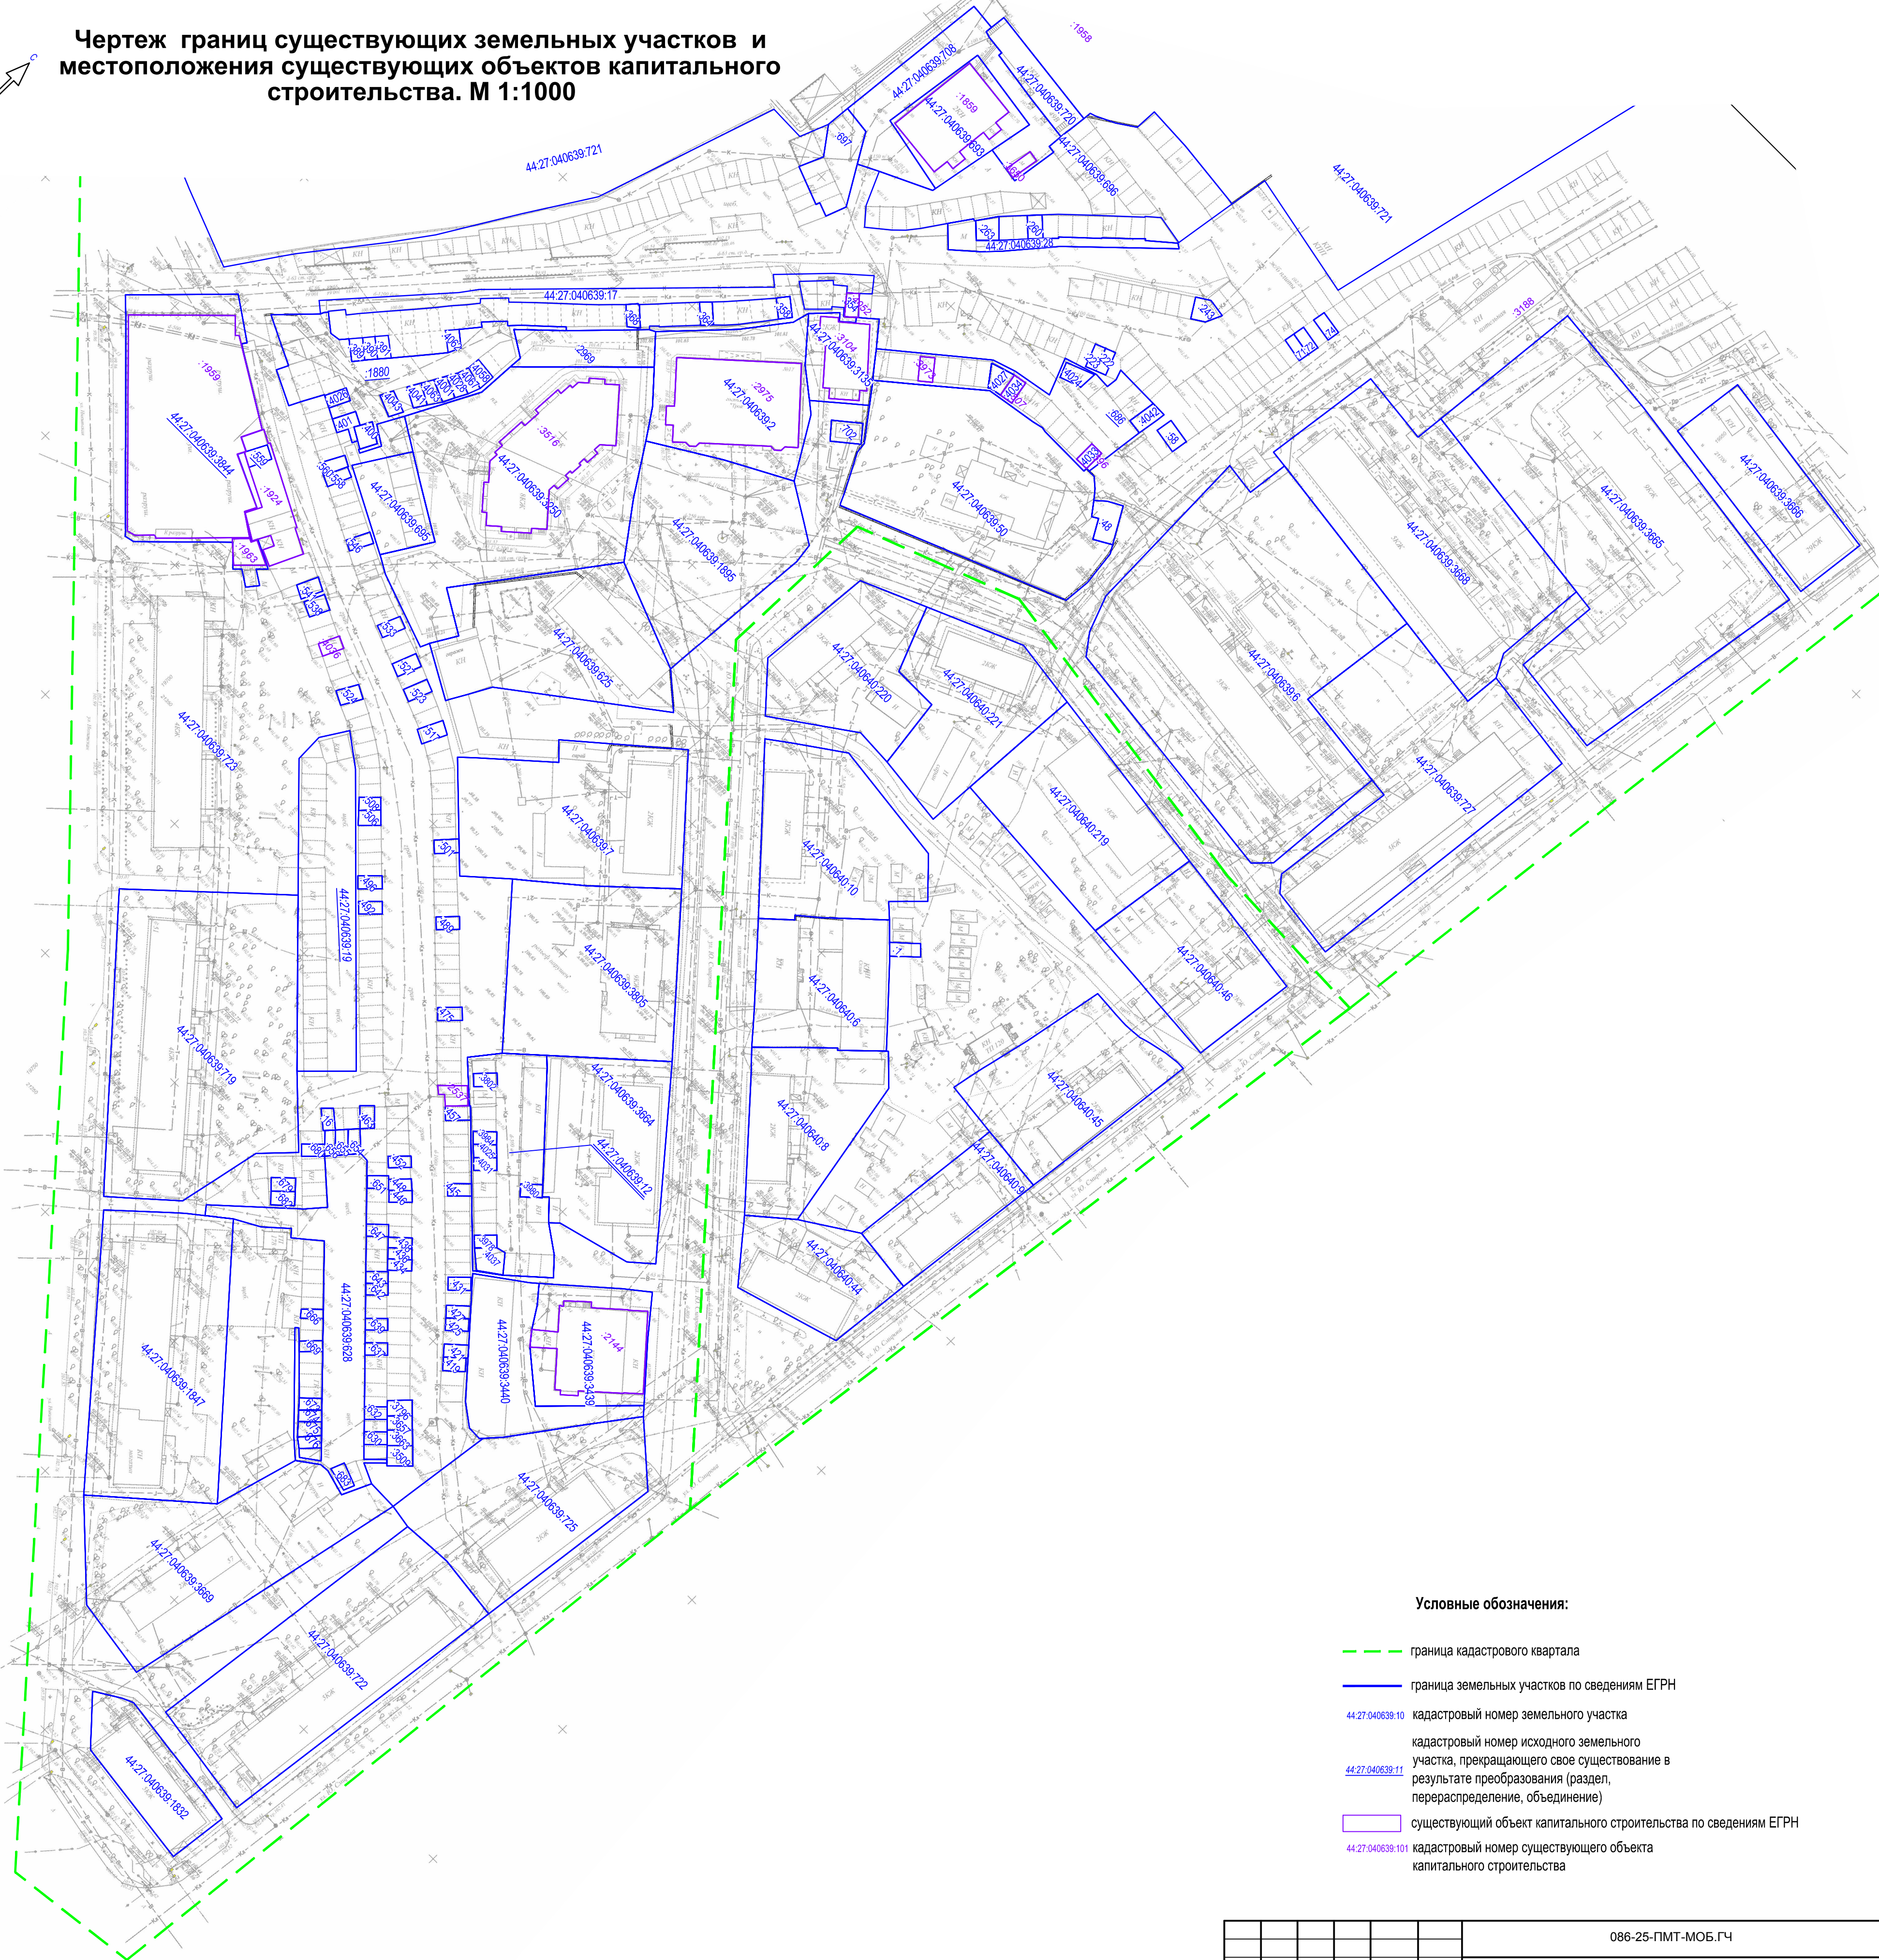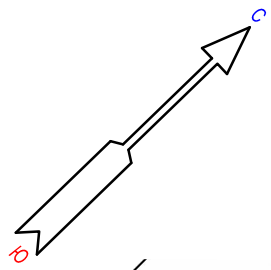

Условные обозначения:

- граница кадастрового квартала
- граница земельных участков по сведениям ЕГРН
- 44.27.04.0639.10 кадастровый номер земельного участка
- 44.27.04.0639.11 кадастровый номер исходного земельного участка, прекращающего свое существование в результате преобразования (раздел, перераспределение, объединение)
- существующий объект капитального строительства по сведениям ЕГРН
- 44.27.04.0639.101 кадастровый номер существующего объекта капитального строительства

						086-25-ПМТ-МОБ.ГЧ			
						ИЗМЕНЕНИЯ В ДОКУМЕНТАЦИЮ ПО ПЛАНИРОВКЕ ТЕРРИТОРИИ НА ПЕРЕСЕЧЕНИИ УЛИЦ НИКИТСКОЙ И СМИРНОВА ЮРИЯ			
Изм.	Кол.уч	Лист	Ндок.	Подп.	Дата	ПРОЕКТ МЕЖЕВАНИЯ ТЕРРИТОРИИ	Стадия	Лист	Листов
Разработал	Рытов						П	1	
						Чертеж границ существующих земельных участков и местоположения существующих объектов капитального строительства. - М 1:1000		ООО "М.АРТ"	
Н.контроль	Рытова								
ГИП	Рытов								

Чертеж границ зон с особыми условиями использования территорий,
границ территорий объектов культурного наследия. М 1:25000


Зоны с особыми условиями использования территории

- Граница лесопаркового зеленого пояса
- Водоохранная зона, прибрежная защитная полоса
- Береговая полоса
- Зона затопления, подтопления
- Санитарно-защитные зоны
- Охранная зона объектов электроснабжения
- Охранная зона объектов газоснабжения



Зоны охраны объектов культурного наследия

- Граница исторического поселения
- Граница территории объектов археологического
- Зона охраны исторической части города Костромы
- Историко-культурная заповедная территория
- Защитные зоны объектов культурного наследия
- Утвержденные границы территории объекта культурного наследия
- Территории объекта культурного наследия, предлагаемые настоящим проектом
- Зоны охраны отдельных объектов культурного наследия
- Границы территории, расположенной за пределами исторического поселения, на которой находятся точки основных видовых раскрытий
- Территория, в границах которой предусматриваются требования к архитектурно-градостроительному облику объектов

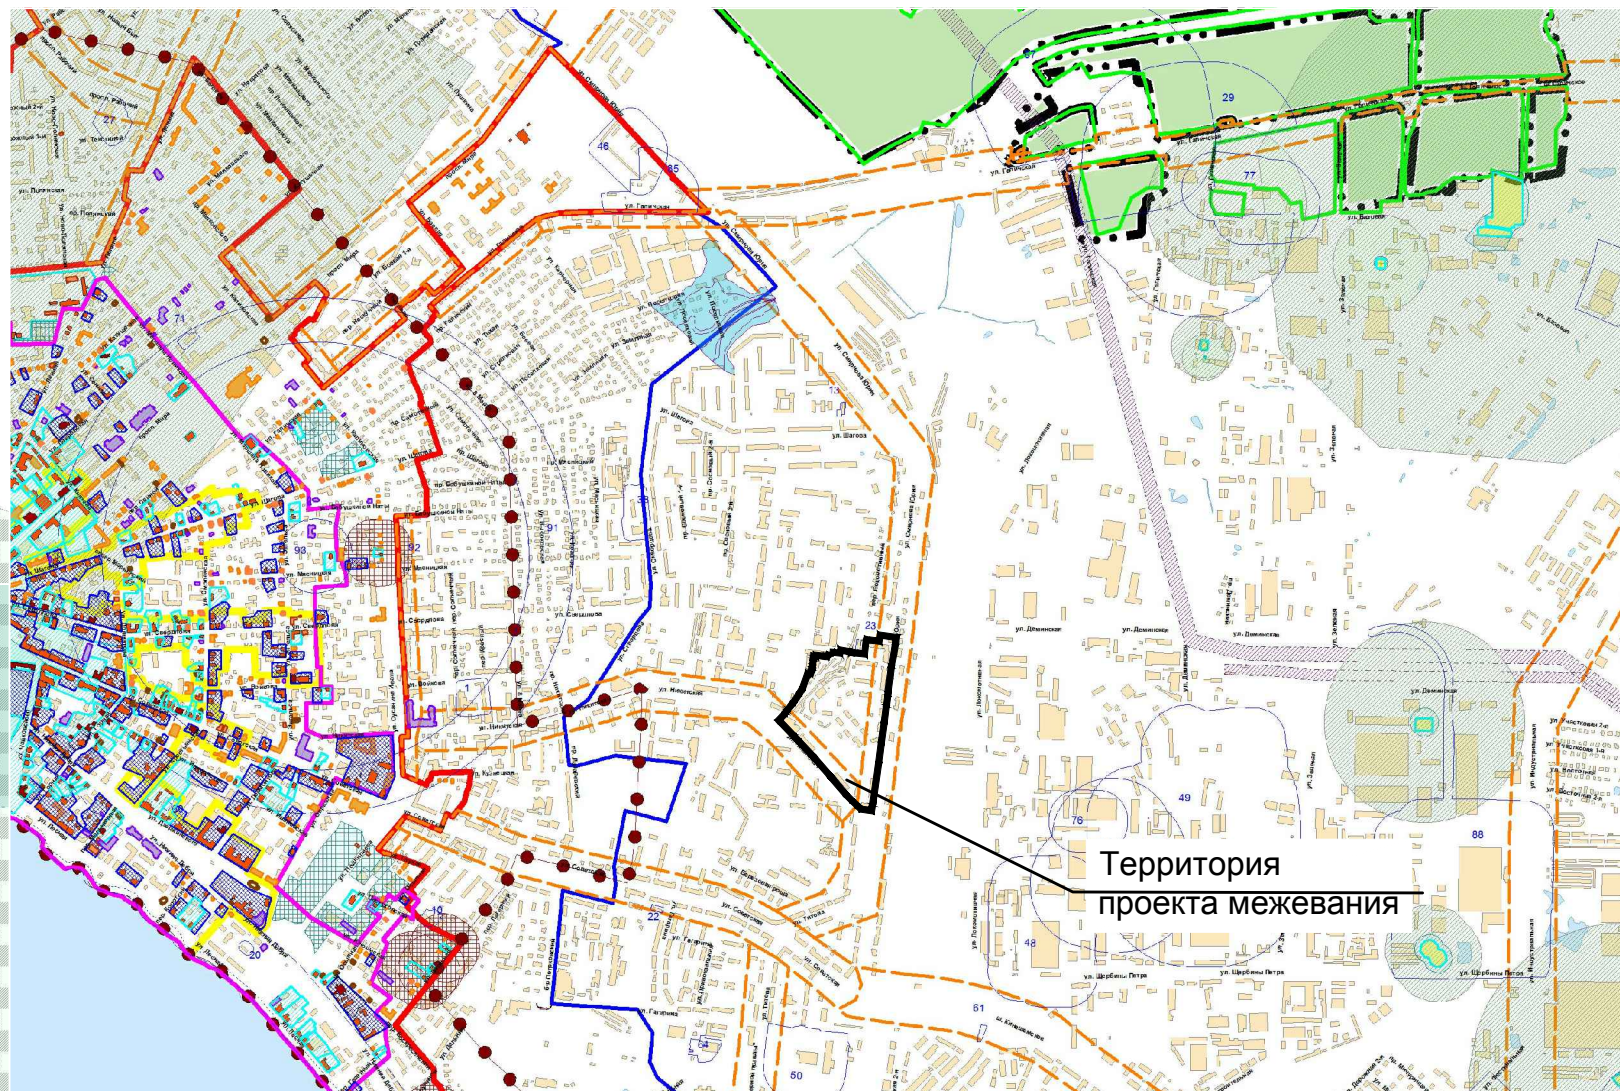


Примечания:

- Границы территорий объектов культурного наследия в границах проекта межевания отсутствуют.
- Границы особо охраняемых природных территорий в границах проекта межевания отсутствуют.
- Границы лесничеств, участковых лесничеств, лесных кварталов, лесотаксационных выделов или частей лесотаксационных выделов в границах проекта межевания отсутствуют.

						086-25-ПМТ-МОБ.ГЧ				
						ИЗМЕНЕНИЯ В ДОКУМЕНТАЦИЮ ПО ПЛАНИРОВКЕ ТЕРРИТОРИИ НА ПЕРЕСЕЧЕНИИ УЛИЦ НИКИТСКОЙ И СМИРНОВА ЮРИЯ				
Изм.	Кол.уч	Лист	Ндок.	Подп.	Дата	ПРОЕКТ МЕЖЕВАНИЯ ТЕРРИТОРИИ		Стадия	Лист	Листов
Разработал	Рытов							П	2	
Н.контроль	Рытова					Чертеж границ зон с особыми условиями использования территорий, границ территорий объектов культурного наследия . М 1:25000		 ООО "М.АРТ"		
ГИП	Рытов									

Границы территории, в пределах которых проводятся публичные слушания

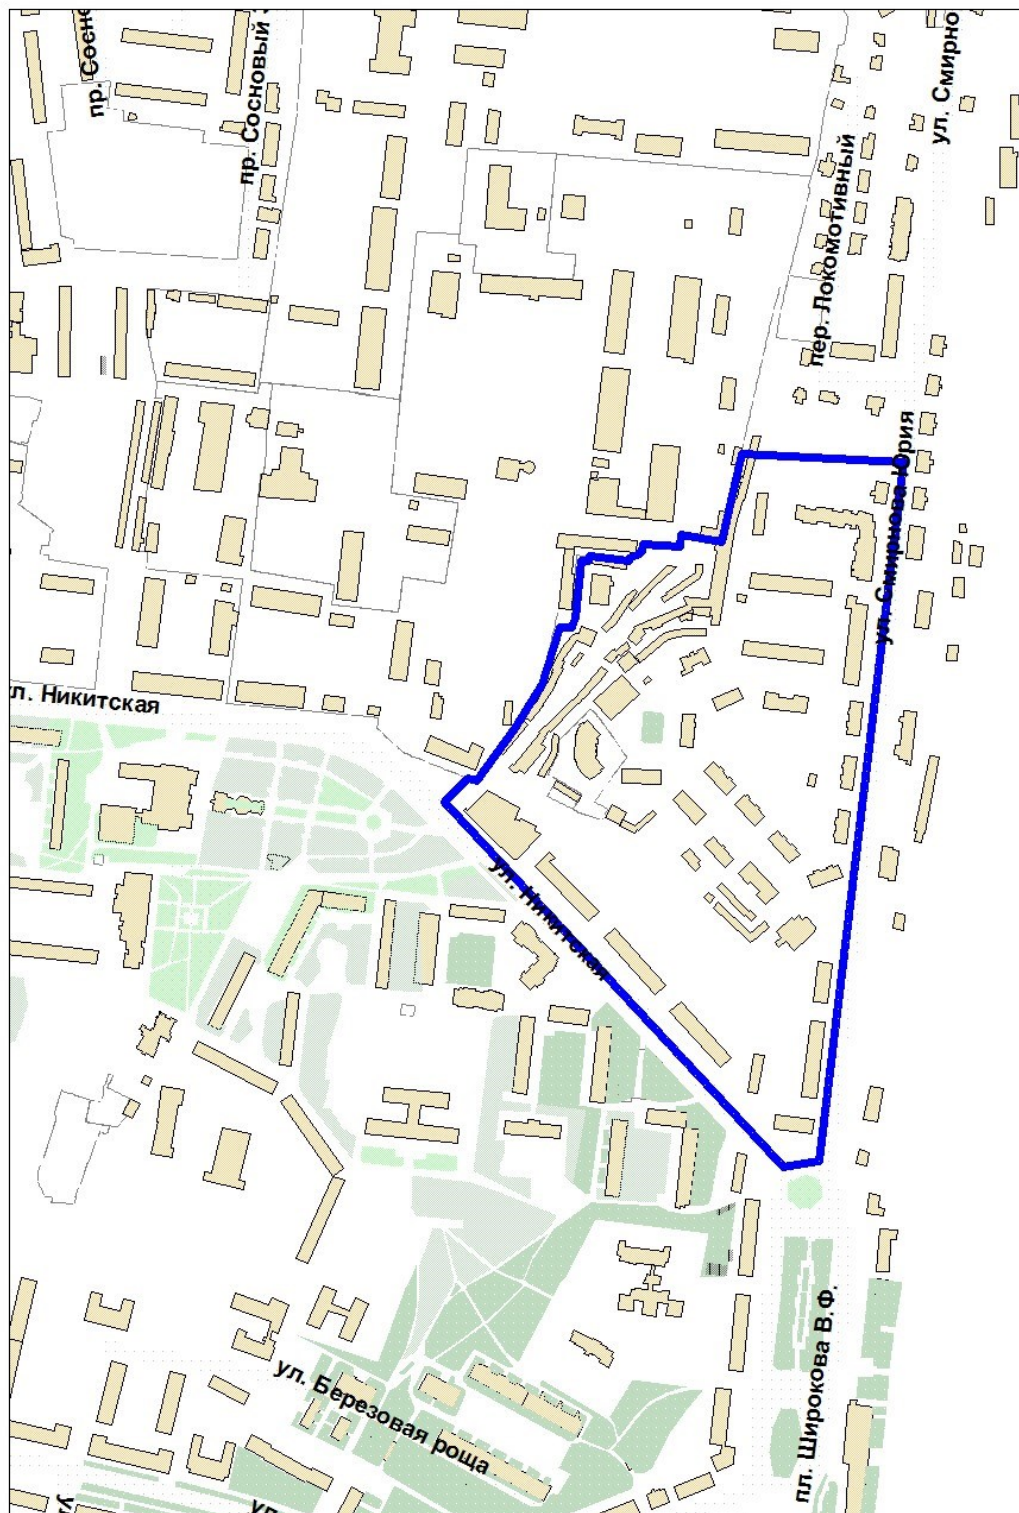

Повестка
собрания участников публичных слушаний

4 декабря 2025 года

10.00–11.00

1. Регистрация участников публичных слушаний – 5 мин.
2. Вступительное слово председательствующего на собрании участников публичных слушаний – 5 мин.

Воронина Ольга Владимировна – председатель Комиссии по рассмотрению документации по планировке территории города Костромы

Янова Елена Сергеевна – исполняющий обязанности начальника Управления архитектуры и градостроительства Администрации города Костромы, главный архитектор города Костромы

3. Основной доклад по проекту, предусматривающему внесение изменений в проект межевания территории на пересечении улиц Никитской и Смирнова Юрия

Рытов Владимир Витальевич – разработчик проекта, генеральный директор ООО «М.АРТ» – 10 мин.

4. Вопросы к выступившим (в письменной, устной форме) – 20 мин.

5. Выступления участников публичных слушаний в порядке поступления заявок на выступление – 15 мин.

6. Заключительное слово председательствующего – 5 мин.
Воронина Ольга Владимировна – председатель Комиссии по рассмотрению документации по планировке территории города Костромы

ОПОВЕЩЕНИЕ О НАЧАЛЕ ПУБЛИЧНЫХ СЛУШАНИЙ

Временно исполняющий обязанности Главы города Костромы информирует о назначении публичных слушаний по проекту, предусматривающему внесение изменений в проект межевания территории на пересечении улиц Никитской и Смирнова Юрия, утвержденный постановлением Администрации города Костромы от 10 января 2022 года № 5.

Проект, предусматривающий внесение изменений в проект межевания территории на пересечении улиц Никитской и Смирнова Юрия, является приложением к постановлению Главы города Костромы от «13» ноября 2025 года № 94.

Собрание участников публичных слушаний состоится 4 декабря 2025 года с 10.00 до 11.00 часов в здании по адресу: Костромская область, город Кострома, площадь Конституции, дом 2, 3 этаж, кабинет 306.

Организатор публичных слушаний - Комиссия по рассмотрению документации по планировке территории города Костромы (адрес: Российская Федерация, Костромская область, городской округ город Кострома, город Кострома, площадь Конституции, дом 2, телефон (4942) 42 70 72), электронный адрес: MukhinaKE@gradkostroma.ru.

Экспозиция проекта проводится в здании по адресу: Российская Федерация, Костромская область, городской округ город Кострома, город Кострома, площадь Конституции, 2, 4 этаж, кабинет 406, с 24 ноября по 4 декабря 2025 г. с 9.00 до 13.00 и с 14.00 до 18.00 ежедневно в будние дни. Посещение экспозиции проекта, а также консультирование проводится во вторник и четверг с 10.00 до 12.00 часов.

Изменения в проект межевания территории на пересечении улиц Никитской и Смирнова Юрия предусматривают:

- изменение местоположения границ образуемых земельных участков, в том числе земельных участков (территорий общего пользования);
- изменение перечня образуемых земельных участков, в том числе возможных способов их образования, и сведений о площади таких земельных участков.

Проект, подлежащий рассмотрению на публичных слушаниях, и информационные материалы размещаются на официальном сайте Администрации города Костромы в информационно-телекоммуникационной сети "Интернет" по адресу: <https://grad.kostroma.gov.ru> в разделе «Хозяйственная деятельность»/Градостроительство/Публичные слушания с 24 ноября 2025 года.

Участники публичных слушаний в целях идентификации представляют сведения о себе (фамилию, имя, отчество (при наличии), дату рождения, адрес места жительства (регистрации) - для физических лиц; наименование, основной государственный регистрационный номер, место нахождения и адрес - для юридических лиц) с приложением документов, подтверждающих такие сведения. Участники публичных слушаний, являющиеся правообладателями

соответствующих земельных участков и (или) расположенных на них объектов капитального строительства и (или) помещений, являющихся частью указанных объектов капитального строительства, также представляют сведения соответственно о таких земельных участках, объектах капитального строительства, помещениях, являющихся частью указанных объектов капитального строительства, из Единого государственного реестра недвижимости и иные документы, устанавливающие или удостоверяющие их права на такие земельные участки, объекты капитального строительства, помещения, являющиеся частью указанных объектов капитального строительства.

Обработка персональных данных участников публичных слушаний осуществляется с учетом требований, установленных Федеральным законом от 27 июля 2006 года № 152-ФЗ "О персональных данных".

Участники публичных слушаний, представившие указанные сведения о себе, имеют право вносить предложения и замечания, касающиеся рассматриваемого проекта:

- 1) в письменной форме или в форме электронного документа в адрес организатора публичных слушаний с 24 ноября по 4 декабря 2025 года;
- 2) посредством записи в книге (журнале) учета посетителей экспозиции проекта, подлежащего рассмотрению на публичных слушаниях, на официальном сайте Администрации города Костромы, в будние дни с 24 ноября по 4 декабря 2025 года с 9.00 до 13.00 и с 14.00 до 18.00 в здании по адресу: Российская Федерация, Костромская область, городской округ город Кострома, город Кострома, площадь Конституции, 2, 4 этаж, кабинет 406;
- 3) в устной и письменной форме в ходе проведения собрания участников публичных слушаний.