



# АДМИНИСТРАЦИЯ ГОРОДА КОСТРОМЫ

## ПОСТАНОВЛЕНИЕ

29 июля 2019 года

№ 1300

### Об утверждении Перечня озелененных территорий города Костромы

В соответствии с частью 2 статьи 3 Порядка использования, охраны, защиты и восстановления зеленых насаждений на территории города Костромы, утвержденного решением Думы города Костромы от 30 мая 2013 года № 79, руководствуясь статьями 42, 44, частью 1 статьи 57 Устава города Костромы,

#### ПОСТАНОВЛЯЮ:

1. Утвердить прилагаемый Перечень озелененных территорий города Костромы.
2. Признать утратившими силу:
  - 2.1. постановление Главы города Костромы от 15 июля 2008 года № 1290 «Об утверждении Перечня озелененных территорий города Костромы»;
  - 2.2. постановление Главы города Костромы от 11 сентября 2008 года № 1779 «О внесении изменений в Перечень озелененных территорий города Костромы»;
  - 2.3. постановление Главы города Костромы от 25 марта 2009 года № 471 «О внесении изменений в Перечень озелененных территорий города Костромы»;
  - 2.4. постановление Администрации города Костромы от 30 июля 2010 года № 1481 «О внесении изменений в Перечень озелененных территорий города Костромы»;
  - 2.5. постановление Администрации города Костромы от 18 октября 2010 года № 2068 «О внесении изменений в Перечень озелененных территорий города Костромы»;
  - 2.6. постановление Администрации города Костромы от 2 сентября 2011 года № 2025 «О внесении изменений в Перечень озелененных территорий города Костромы»;
  - 2.7. постановление Администрации города Костромы от 31 декабря 2014 года № 3672 «О внесении изменений в Перечень озелененных территорий города Костромы»;
  - 2.8. постановление Администрации города Костромы от 9 ноября 2017 года № 2940 «О внесении изменений в Перечень озелененных территорий города Костромы».
3. Настоящее постановление вступает в силу со дня его официального опубликования.

Глава Администрации города Костромы



А. В. Смирнов

Утвержден  
 постановлением Администрации  
 города Костромы  
 от 29 июля 2019 года №1300

**Перечень  
 озелененных территорий города Костромы**

N п/п	Наименование	Назначение	Площадь, кв. м
1.	«Сквер у фонтана на площади Советской» (приложение 1)	Озелененная территория общего пользования	5396
2.	«Сквер у памятника Юрию Долгорукому на площади Советской» (приложение 2)	Озелененная территория общего пользования	2851
3.	«Сквер Ботниковский» (приложение 3)	Озелененная территория общего пользования	1574
4.	«Зеленые насаждения на площади Сусанинской» (приложение 4)	Озелененная территория общего пользования	14092
5.	«Сквер "Муравьевка" между улицей Дзержинского и улицей Нижняя Дебря» (приложение 5)	Озелененная территория общего пользования	17684
6.	«Зеленые насаждения по улице Дзержинского, напротив домов 17-23» (приложение 6)	Озелененная территория общего пользования	3758
7.	«Сквер на площади Октябрьской» (приложение 7)	Озелененная территория общего пользования	2780
8.	«Зеленые насаждения за домом 58 по улице Советской» (приложение 8)	Озелененная территория общего пользования	42786
9.	«Сквер в районе дома 96 по улице Никитской» (приложение 9)	Озелененная территория общего пользования	19412
10.	«Сквер в районе дома 98 по улице Никитской» (приложение 10)	Озелененная территория общего пользования	6867
11.	«Сквер по бульвару Петровскому» (приложение 11)	Озелененная территория общего пользования	4882
12.	«Площадь Мира» (приложение 12)	Озелененная территория общего пользования	36348
13.	«Сквер на пересечении улицы Ивановской и улицы Крестьянской» (приложение 13)	Озелененная территория общего пользования	7458
14.	«Центральный городской парк с валом по улице Чайковского и сквер Виктора Бочкова» (приложение 14)	Озелененная территория общего пользования	58136
15.	«Площадь Широкова В. Ф.» (приложение 15)	Озелененная территория общего пользования	7691

16.	«Березовая роща между улицей Никитской и площадью Конституции» (приложение 16)	Озелененная территория общего пользования	41379
17.	«Зеленые насаждения у проезда Никитского» (приложение 17)	Озелененная территория общего пользования	7845
18.	«Мемориальный зеленый комплекс у Вечного огня по проспекту Мира и зеленые насаждения до улицы Смирнова Юрия», (приложение 18)	Озелененная территория общего пользования	106687
19.	«Березовая роща между улицей Никитской и улицей Березовая роща» (приложение 19)	Озелененная территория общего пользования	26329
20.	«Парк за домом 42 по бульвару Петровскому» (приложение 20)	Озелененная территория общего пользования	83113
21.	«Скверы на площади Конституции» (приложение 21)	Озелененная территория общего пользования	15624
22.	«Сквер в районе домов 19 и 21 по улице Подлипаева» (приложение 22)	Озелененная территория общего пользования	3385
23.	«Сквер Героев-Чернобыльцев» (приложение 23)	Озелененная территория общего пользования	2372
24.	«Бульвар по улице Молочная гора» (приложение 24)	Озелененная территория общего пользования	3692
25.	«Парк в районе домов 7 и 9 по проспекту Мира» (приложение 25)	Озелененная территория общего пользования	5690
26.	«Зеленые насаждения в районе дома 58 по проспекту Мира» (приложение 26)	Озелененная территория общего пользования	3240
27.	«Зеленые насаждения в районе дома 62 по проспекту Мира» (приложение 27)	Озелененная территория общего пользования	3970
28.	«Сквер Виталия Шабанова» (приложение 28)	Озелененная территория общего пользования	4149
29.	«Роща по улице Лавровской» (приложение 29)	Озелененная территория общего пользования	1620
30.	«Зеленые насаждения в районе домов 123 – 139 по улице Шагова» (приложение 30)	Озелененная территория общего пользования	1289
31.	«Бульвар по проспекту Мира, от площади Сусанинской до площади Мира» (приложение 31)	Озелененная территория общего пользования	6793
32.	«Сквер у Мучных рядов, от проспекта Текстильщиков до улицы Островского» (приложение 32)	Озелененная территория общего пользования	3754
33.	«Зеленые насаждения в районе путепровода по улице Октябрьской» (приложение 33)	Озелененная территория ограниченного пользования	24641
34.	«Зеленые насаждения в районе дома 1 по улице Березовая роща» (приложение 34)	Озелененная территория ограниченного пользования	27139

35.	«Зеленые насаждения в районе дома 19а по улице Мясницкой» (приложение 35)	Озелененная территория ограниченного пользования	2409
36.	«Зеленые насаждения в районе дома 117 по улице Советской» (приложение 36)	Озелененная территория общего пользования	1716
37.	«Зеленые насаждения в районе домов 2 – 2б по улице Гагарина» (приложение 37)	Озелененная территория специального назначения	5143
38.	«Набережная реки Волги от улицы Горной до дома 1 по улице 1 Мая» (приложение 38)	Озелененная территория общего пользования	14311
39.	«Набережная реки Волги от в районе домов 1 – 14 по улице 1 Мая» (приложение 39)	Озелененная территория общего пользования	19849
40.	«Зеленые насаждения по улице Сусанина Ивана от улицы Войкова до улицы Бабушкиной Наты» (приложение 40)	Озелененная территория общего пользования	10896
41.	«Кладбище по улице Транспортной» (приложение 41)	Озелененная территория специального назначения	26916
42.	«Кладбище по улице Галичской» (приложение 42)	Озелененная территория специального назначения	286122
43.	«Липовая роща в районе путепровода по улице Советской» (приложение 43)	Озелененная территория специального назначения	9148
44.	«Зеленые насаждения вдоль железной дороги в микрорайоне Черноречье» (приложение 44)	Озелененная территория специального назначения	65245
45.	«Набережная реки Волги от реки Черной до железнодорожного моста» (приложение 45)	Озелененная территория общего пользования	30400
46.	«Зеленые насаждения на пересечении улицы Шагова и улицы Смирнова Юрия» (приложение 46)	Озелененная территория специального назначения	9782
47.	«Набережная реки Волги от автопешеходного моста до реки Черной» (приложение 47)	Озелененная территория общего пользования	7274
48.	«Набережная реки Волги от дома 13а по улице Лесной до автопешеходного моста» (приложение 48)	Озелененная территория специального назначения	13546
49.	«Зеленые насаждения в районе дома 1 по улице Юношеской» (приложение 49)	Озелененная территория специального назначения	919
50.	«Сквер Марьинский» (приложение 50)	Озелененная территория общего пользования	4190
51.	«Бульвар по улице Центральной» (приложение 51)	Озелененная территория общего пользования	12019
52.	«Зеленые насаждения по улице Юбилейной» (приложение 52)	Озелененная территория общего пользования	22622

53.	«Зеленые насаждения в районе дома 9 по улице Мира» (приложение 53)	Озелененная территория общего пользования	6107
54.	«Липовая роща в районе дома 48 по улице Индустриальной» (приложение 54)	Озелененная территория общего пользования	18457
55.	«Сквер в районе дома 2 по улице Красная Байдарка» (приложение 55)	Озелененная территория общего пользования	12699
56.	«Сквер в районе домов 13 и 17 микрорайона Юбилейного» (приложение 56)	Озелененная территория общего пользования	10348
57.	«Зеленые насаждения вдоль улицы Профсоюзной от улицы Волжской 2-й до дома 10 по улице Профсоюзной» (приложение 57)	Озелененная территория общего пользования	35437
58.	«Липовая роща районе домов 4а – 8 по улице Щербины Петра» (приложение 58)	Озелененная территория общего назначения	21327
59.	«Парк Победы» (приложение 59)	Озелененная территория общего пользования	210451
60.	«Зеленые насаждения в районе домов 8а, 10а, 20а по шоссе Кинешемскому» (приложение 60)	Озелененная территория специального назначения	11753
61.	«Зеленые насаждения в районе Васильевских очистных сооружений» (приложение 61)	Озелененная территория специального назначения	47727
62.	«Зеленые насаждения по шоссе Васильевскому» (приложение 62)	Озелененная территория специального назначения	166003
63.	«Зеленые насаждения между Васильевскими очистными сооружениями и парком Победы» (приложение 63)	Озелененная территория специального назначения	123595
64.	«Зеленые насаждения на берегу реки Волги от дома 10а по улице Волжской 2-й до улицы Дровяной» (приложение 64)	Озелененная территория специального назначения	72082
65.	«Зеленые насаждения на берегу реки Волги от дома 26 по улице Дровяной до реки Алки» (приложение 65)	Озелененная территория общего пользования	52785
66.	«Зеленые насаждения на берегу реки Волги в районе домов 7а – 8б по улице Красная Байдарка» (приложение 66)	Озелененная территория общего пользования	8045
67.	«Зеленые насаждения в устье реки Алки» (приложение 67)	Озелененная территория общего пользования	14827
68.	«Зеленые насаждения в поселке Васильевском» (приложение 68)	Озелененная территория общего пользования	3986
69.	«Зеленые насаждения вдоль железной дороги по улице Волжской 2-й» (приложение 69)	Озелененная территория специального назначения	38466

70.	«Зеленые насаждения в районе дома 2в по улице Локомотивной» (приложение 70)	Озелененная территория специального назначения	15697
71.	«Озелененная территория по улице Бульварной» (приложение 71)	Озелененная территория специального назначения	19823
72.	«Зеленые насаждения в районе дома 3 микрорайона Юбилейного» (приложение 72)	Озелененная территория специального назначения	4537
73.	«Зеленые насаждения между железнодорожным мостом и домом 10а по улице Волжской 2-й» (приложение 73)	Озелененная территория специального назначения	65610
74.	«Зеленые насаждения по улице Индустриальной в районе пересечения с улицей Фестивальной» (приложение 74)	Озелененная территория специального назначения	21591
75.	«Березовая роща на пересечении улиц Усадебной и Дровяной» (приложение 75)	Озелененная территория общего пользования	2160
76.	«Сквер на улице Комсомольской» (приложение 76)	Озелененная территория общего пользования	5832
77.	«Площадь Архитектора Рыбниковой» (приложение 77)	Озелененная территория общего пользования	5669
78.	«Сквер на улице Федосеева» (приложение 78)	Озелененная территория общего пользования	3101
79.	«Сквер в районе дома 49 по улице Депутатской» (приложение 79)	Озелененная территория общего пользования, расположена в границах особо охраняемой природной территории регионального значения туристско-рекреационной местности «Парк «Губернский»	4475
80.	«Парк севернее улицы Озерной» (приложение 80)	Озелененная территория общего пользования	14317
81.	«Парк отдыха "Берендеевка"» (приложение 81)	Озелененная территория общего пользования, расположена в границах особо охраняемой природной территории регионального значения туристско-рекреационной местности «Парк «Берендеевка»	854122
82.	«Зеленые насаждения по улице Костромской от улицы Пригородной до улицы Полевой» (приложение 82)	Озелененная территория общего пользования	9708

83.	«Зеленые насаждения вдоль жилой застройки по улице Рабочая Слобода» (приложение 83)	Озелененная территория общего пользования	25318
84.	«Площадь Тружеников тыла» (приложение 84)	Озелененная территория общего пользования	5442
85.	«Зеленые насаждения по улице Депутатской от улицы Борьбы до улицы Козуева» (приложение 85)	Озелененная территория общего пользования	2150
86.	«Сквер Трудовой Славы» (приложение 86)	Озелененная территория общего пользования	1113
87.	«Зеленые насаждения в районе Военного городка – 1» (приложение 87)	Озелененная территория общего пользования	320990
88.	«Зеленые насаждения по улице Линейной» (приложение 88)	Озелененная территория общего пользования	7982
89.	«Зеленые насаждения по улице Полянской» (приложение 89)	Озелененная территория общего пользования	733
90.	«Зеленые насаждения в районе дома 66 по улице Козуева» (приложение 90)	Озелененная территория общего пользования	3328
91.	«Зеленые насаждения на пересечении улицы Ленина и улицы Беговой» (приложение 91)	Озелененная территория общего пользования	894
92.	«Зеленые насаждения по улице Калиновской» (приложение 92)	Озелененная территория общего пользования	7091
93.	«Зеленые насаждения по проспекту Рабочему» (приложение 93)	Озелененная территория общего пользования	4253
94.	«Зеленые насаждения по улице Ленина в районе пересечения с улицей Совхозной» (приложение 94)	Озелененная территория общего пользования	1452
95.	«Зеленые насаждения в районе дома 135 по проспекту Мира» (приложение 95)	Озелененная территория общего пользования	2084
96.	«Зеленые насаждения в районе дома 54 по улице Боевой» (приложение 96)	Озелененная территория общего пользования	1032
97.	«Зеленые насаждения в районе домов 63 и 65 по улице Островского» (приложение 97)	Озелененная территория общего пользования	19552
98.	«Зеленые насаждения вдоль реки Костромы от автопешеходного моста до дома 14 по переулку Малому» (приложение 98)	Озелененная территория специального назначения	42640
99.	«Зеленые насаждения по улице Запрудня» (приложение 99)	Озелененная территория специального назначения	32444
100.	«Зеленые насаждения вдоль реки Белилки от автопешеходного моста до впадения в реку Кострому» (приложение 100)	Озелененная территория специального назначения	17890


101.	«Зеленые насаждения вдоль реки Белилки от автопешеходного вверх по течению» (приложение 101)	Озелененная территория специального назначения	14527
102.	«Сквер в районе улицы Ерохова» (приложение 102)	Озелененная территория общего пользования	443
103.	«Зеленые насаждения вдоль берега реки Волги в районе дома 13 по улице Комсомольской и дома 17 по улице 1 Мая» (приложение 103)	Озелененная территория специального назначения	17594
104.	«Зеленые насаждения в районе Ипатьевского монастыря» (приложение 104)	Озелененная территория специального назначения, расположена в границах особо охраняемой природной территории регионального значения туристско-рекреационной местности «Костромская слобода»	714646
105.	«Зеленые насаждения в районе улицы Пригородной» (приложение 105)	Озелененная территория специального назначения	49178
106.	«Кладбище по улице Костромской» (приложение 106)	Озелененная территория специального назначения	631956
107.	«Зеленые насаждения вдоль кладбища по улице Костромской» (приложение 107)	Озелененная территория специального назначения	341834
108.	«Зеленые насаждения вдоль реки Костромы» (приложение 106)	Озелененная территория общего пользования, расположена в границах особо охраняемой природной территории регионального значения туристско-рекреационной местности «Зона отдыха в поселке Первомайский города Костромы»	234609
109.	«Зеленые насаждения вдоль реки Баклановка» (приложение 109)	Озелененная территория общего пользования	157880
110.	«Стрелка между руслами реки Волги и реки Костромы» (приложение 110)	Озелененная территория специального назначения, расположена в границах особо охраняемой природной территории регионального значения туристско-рекреационной	236023

		местности «Костромская слобода»	
111.	«Бульвар по улице Широкой» (приложение 111)	Озелененная территория общего пользования	1869
112.	«Сквер по улице Ярославской в районе улицы Садовой» (приложение 112)	Озелененная территория общего пользования	4263
113.	«Сквер и зеленые насаждения по улице Голубкова» (приложение 113)	Озелененная территория общего пользования	21661
114.	«Березовая роща по улице Беленогова Юрия» (приложение 114)	Озелененная территория общего пользования	66252
115.	«Сквер по улице Коллективной» (приложение 115)	Озелененная территория общего пользования	3137
116.	«Дубовая роща по улице Дубравной» (приложение 116)	Озелененная территория общего пользования	5810
117.	«Парк бывшей усадьбы Радьковых по улице Городской» (приложение 117)	Озелененная территория общего пользования	9046
118.	«Роща в районе пересечения улиц Ярославской и Магистральной» (приложение 118)	Озелененная территория общего пользования	315168
119.	«Роща по улице Вокзальной» (приложение 119)	Озелененная территория общего пользования	86016
120.	«Зеленые насаждения по улице Волгарей» (приложение 120)	Озелененная территория общего пользования	1546
121.	«Зеленые насаждения по улице Радиозаводской» (приложение 121)	Озелененная территория общего пользования	45595
122.	«Зеленые насаждения по улице Южной» (приложение 122)	Озелененная территория общего пользования	4665
123.	«Зеленые насаждения на пересечении улиц Заволжской и Самоковской» (приложение 123)	Озелененная территория общего пользования	8009
124.	«Зеленые насаждения по проезду Говядиново» (приложение 124)	Озелененная территория общего пользования	3959
125.	«Старое кладбище по улице Городской» (приложение 125)	Озелененная территория специального назначения	14075
126.	«Зеленые насаждения на пересечении улиц Московской и Ярославской» (приложение 126)	Озелененная территория общего пользования	6686
127.	«Зеленые насаждения на левом берегу реки Ключевки» (приложение 127)	Озелененная территория общего пользования	1420
128.	«Карьер по улице Самоковской» (приложение 128)	Озелененная территория специального назначения	117539
129.	«Зеленые насаждения в районе проезда Прямого»	Озелененная территория общего пользования	13033


	(приложение 129)		
130.	«Зеленые насаждения в районе улицы Нижне-Селищеской и вдоль реки Волги до улицы Вехне-Набережной» (приложение 130)	Озелененная территория специального назначения	51375
131.	«Зеленые насаждения по правому берегу реки Ключевки и реки Волги» (приложение 131)	Озелененная территория общего пользования	10446
132.	«Набережная вдоль реки Волги в районе улиц Верхне-Набережной и Нижне-Набережной» (приложение 132)	Озелененная территория общего пользования	6787
133.	«Зеленые насаждения вдоль реки Волги в районе улицы Коминтерна» (приложение 133)	Озелененная территория специального назначения	227851
134.	«Зеленые насаждения вдоль реки Волги в районе территории садоводческого некоммерческого товарищества "Рассвет"» (приложение 134)	Озелененная территория специального назначения	30606
135.	«Зеленые насаждения в вдоль реки Волги в районе поселка Рыбное» (приложение 135)	Озелененная территория общего пользования	324240
136.	«Кладбище по улице Ярославской» (приложение 136)	Озелененная территория специального назначения	152953
137.	«Зеленые насаждения в районе улицы Заводской» (приложение 137)	Озелененная территория общего пользования	6147
138.	«Зеленые насаждения вдоль реки Волги в районе хутора Чернигино» (приложение 138)	Озелененная территория общего пользования	323185
139.	«Зеленые насаждения по улице Городской в районе переулка Инженерного» (приложение 139)	Озелененная территория специального назначения	4555
140.	«Зеленые насаждения вдоль улицы Михалевской» (приложение 140)	Озелененная территория общего пользования	25356
141.	«Зеленые насаждения от улицы Малышковской до улицы Санаторной» (приложение 141)	Озелененная территория общего пользования	10019
142.	«Зеленые насаждения в районе улицы Ольховой» (приложение 142)	Озелененная территория общего пользования	8039
143.	«Парк в Заволжском районе» (приложение 143)	Озелененная территория общего пользования	605979
144.	«Парк в санатории Костромском» (приложение 144)	Озелененная территория специального назначения, расположен в границах особо охраняемой природной территории регионального значения	147151

		туристско-рекреационной местности «Парк санатория «Костромской»	
145.	«Зеленые насаждения в микрорайоне "Венеция" в районе реки Ключевки» (приложение 145)	Озелененная территория общего пользования	11661

## СХЕМА ГРАНИЦ ОЗЕЛЕНЕННОЙ ТЕРРИТОРИИ

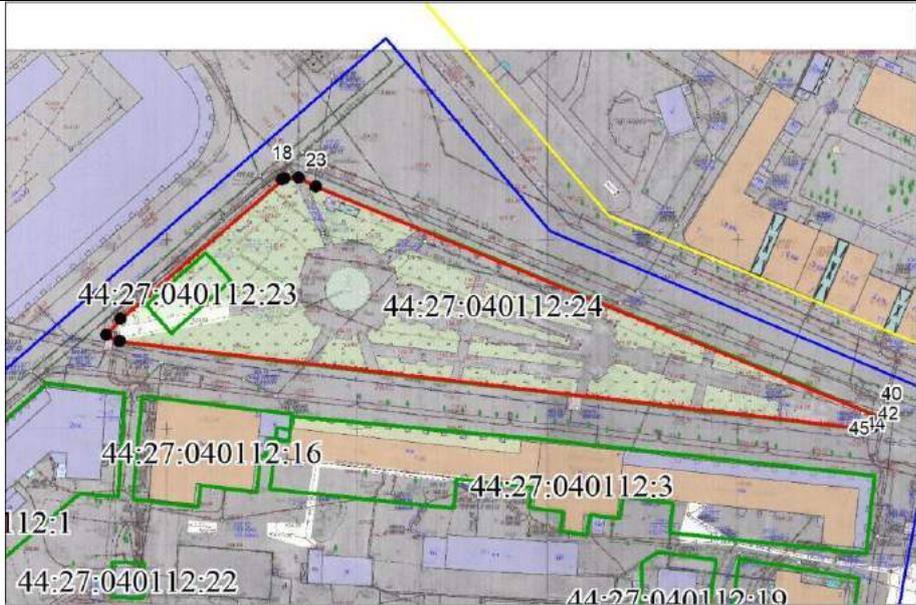Наименование: «Сквер у фонтана на площади Советской»		
Площадь 5396 м <sup>2</sup>		
Обозначение характерных точек границ	Координаты, м	
	X	Y
1	2	3
12	290724.52	1213058.47
13	290728.68	1213062.28
18	290765.14	1213105.08
19	290765.50	1213105.71
21	290765.57	1213109.55
23	290763.30	1213114.02
40	290700.50	1213262.13
42	290699.46	1213261.49
44	290698.12	1213260.11
45	290697.57	1213258.30
60	290722.67	1213061.98
12	290724.52	1213058.47
Система координат: МСК-44		
Квартал: 44:27:040112		
 <p>Масштаб 1:2000</p>		
<p>Условные обозначения:</p> <ul style="list-style-type: none"> <li><span style="display: inline-block; width: 15px; height: 15px; border: 1px solid black; margin-right: 5px;"></span> Характерная точка границы, сведения о которой позволяют однозначно определить ее положение на местности</li> <li><span style="display: inline-block; width: 20px; border-bottom: 2px solid red; margin-right: 5px;"></span> Границы озелененной территории</li> <li><span style="display: inline-block; width: 20px; border-bottom: 2px solid yellow; margin-right: 5px;"></span> Красные линии</li> <li><span style="display: inline-block; width: 20px; border-bottom: 2px solid green; margin-right: 5px;"></span> Границы земельных участков, сведения о которых содержатся в ЕГРН</li> <li><span style="display: inline-block; width: 20px; border-bottom: 2px solid blue; margin-right: 5px;"></span> Граница кадастрового квартала</li> </ul>		

### СХЕМА ГРАНИЦ ОЗЕЛЕНЕННОЙ ТЕРРИТОРИИ

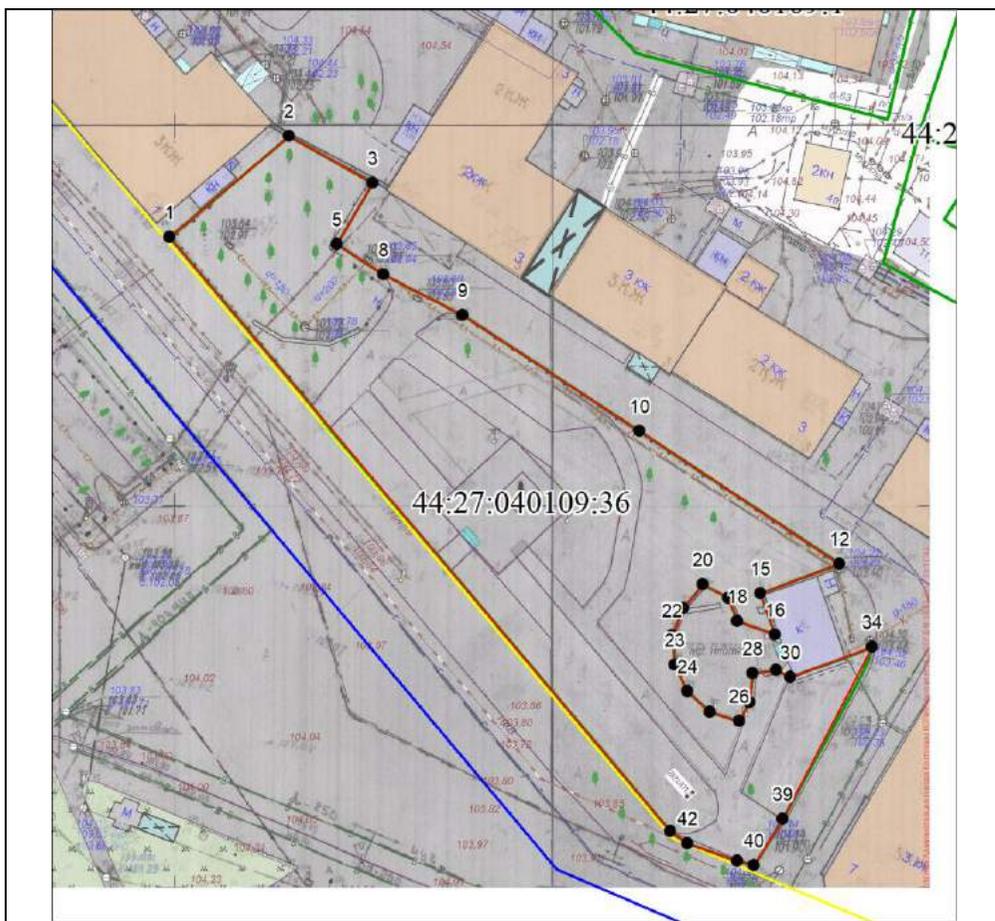

Масштаб 1:1000

**Условные обозначения:**

- Характерная точка границы, сведения о которой позволяют однозначно определить ее положение на местности
- Границы озелененной территории
- Красные линии
- Границы земельных участков, сведения о которых содержатся в ЕГРН
- Граница кадастрового квартала

Наименование: «Сквер у памятника Юрию Долгорукому на площади Советской»		
Площадь 2851 м <sup>2</sup>		
Обозначение характерных точек границ	Координаты, м	
	X	Y
1	2	3
1	290834.54	1213124.89
2	290847.66	1213140.83
3	290841.40	1213151.89
5	290833.42	1213147.06
8	290829.35	1213153.21
9	290823.99	1213163.70
10	290808.48	1213186.99
12	290790.83	1213213.31
15	290787.00	1213202.74
16	290781.57	1213204.66
18	290783.36	1213199.73
19	290786.45	1213198.53
20	290788.24	1213195.17
21	290785.19	1213192.51
22	290781.62	1213191.00
23	290777.74	1213191.36
24	290774.20	1213193.02
25	290771.51	1213195.91
26	290770.25	1213199.81
27	290772.75	1213201.20
28	290776.54	1213201.65
29	290776.95	1213204.81
30	290776.01	1213206.64
34	290779.83	1213217.50
39	290757.33	1213205.46
40	290751.33	1213201.56
41	290751.88	1213199.41
42	290754.30	1213192.84
43	290755.88	1213190.53
1	290834.54	1213124.89

Система координат: МСК-44  
Квартал: 44:27:040109

## СХЕМА ГРАНИЦ ОЗЕЛЕНЕННОЙ ТЕРРИТОРИИ

Наименование: «Сквер Ботниковский»		
Площадь 1574 м <sup>2</sup>		
Обозначение характерных точек границ	Координаты, м	
	X	Y
1	2	3
1	290805.80	1213123.95
9	290796.57	1213113.31
17	290883.68	1213040.67
23	290892.17	1213051.41
1	290805.80	1213123.95
Система координат: МСК-44		
Квартал: 44:27:040113		




Масштаб 1:1000

Условные обозначения:

-  Характерная точка границы, сведения о которой позволяют однозначно определить ее положение на местности
-  Границы озелененной территории
-  Красные линии
-  Границы земельных участков, сведения о которых содержатся в ЕГРН
-  Граница кадастрового квартала

## СХЕМА ГРАНИЦ ОЗЕЛЕНЕННОЙ ТЕРРИТОРИИ

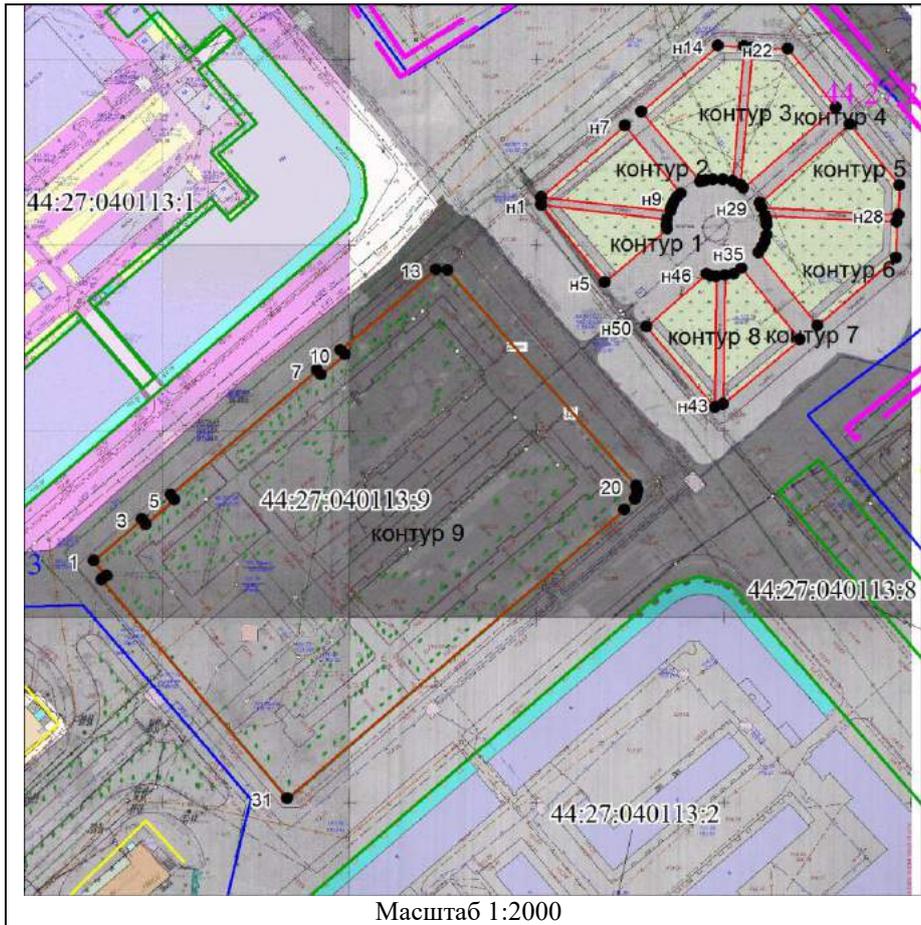


Условные обозначения:	
	Характерная точка границы, сведения о которой позволяют однозначно определить ее положение на местности
	Границы озелененной территории
	Красные линии (нет)
	Границы земельных участков, сведения о которых содержатся в ЕГРН
	Граница кадастрового квартала
	Граница охранной зоны

Наименование: «Зеленые насаждения на площади Сусанинской»		
Площадь 14092 м <sup>2</sup>		
Обозначение характерных точек границ	Координаты, м	
	X	Y
1	2	3
контур 1		
н1	290961.33	1212978.08
н2	290957.09	1213011.71
н3	290955.62	1213011.48
н4	290954.54	1213011.64
н5	290940.33	1212994.84
н1	290961.33	1212978.08
контур 2		
н6	290963.47	1212978.02
н7	290982.57	1213000.67
н8	290964.01	1213015.28
н9	290963.00	1213014.28
н10	290961.72	1213013.47
н11	290960.60	1213012.92
н12	290959.28	1213012.57
н6	290963.47	1212978.02
контур 3		
н13	290986.20	1213005.08
н14	291003.82	1213025.73
н15	291003.53	1213032.61
н16	290967.29	1213029.21
н17	290967.64	1213026.72
н18	290967.63	1213023.96
н19	290967.52	1213022.25
н20	290967.24	1213020.71
н13	290986.20	1213005.08

контур 4		
н21	291003.24	1213034.87
н22	291002.73	1213044.29
н23	290986.88	1213057.09
н24	290965.45	1213032.18
н25	290966.25	1213031.30
н21	291003.24	1213034.87
контур 5		
н26	290982.28	1213060.81
н27	290965.71	1213073.78
н28	290957.81	1213073.56
н29	290960.12	1213037.02
н30	290961.31	1213036.48
н26	290982.28	1213060.81
контур 6		
н31	290957.92	1213037.84
н32	290955.81	1213073.10
н33	290946.24	1213072.77
н34	290928.24	1213051.52
н35	290947.89	1213036.10
н36	290949.49	1213037.12
н37	290950.99	1213037.82
н38	290952.74	1213038.32
н39	290955.32	1213038.36
н40	290956.78	1213038.11
н31	290957.92	1213037.84
контур 7		
н41	290943.71	1213031.47
н42	290924.46	1213046.90
н43	290907.23	1213026.18
н44	290941.98	1213027.05
н45	290942.29	1213029.32
н41	290943.71	1213031.47

контур 8		
н46	290942.26	1213022.03
н47	290941.72	1213023.17
н48	290941.58	1213024.58
н49	290906.43	1213024.00
н50	290928.30	1213005.82
н46	290942.26	1213022.03
контур 9		
1	290866.63	1212857.53
3	290877.65	1212870.52
4	290876.42	1212871.61
5	290882.94	1212879.29
6	290884.19	1212878.31
7	290917.44	1212917.67
8	290916.19	1212918.72
10	290921.62	1212925.20
11	290922.82	1212924.01
13	290944.24	1212949.87
15	290943.93	1212952.84
20	290885.44	1213002.73
22	290884.38	1213003.12
23	290882.89	1213002.88
24	290881.93	1213002.35
25	290879.10	1212999.49
31	290802.17	1212908.70
44	290861.52	1212859.57
45	290862.63	1212860.98
1	290866.63	1212857.53
Система координат: МСК-44		
Квартал: 44:27:040113		

СХЕМА ГРАНИЦ ОЗЕЛЕНЕННОЙ ТЕРРИТОРИИ

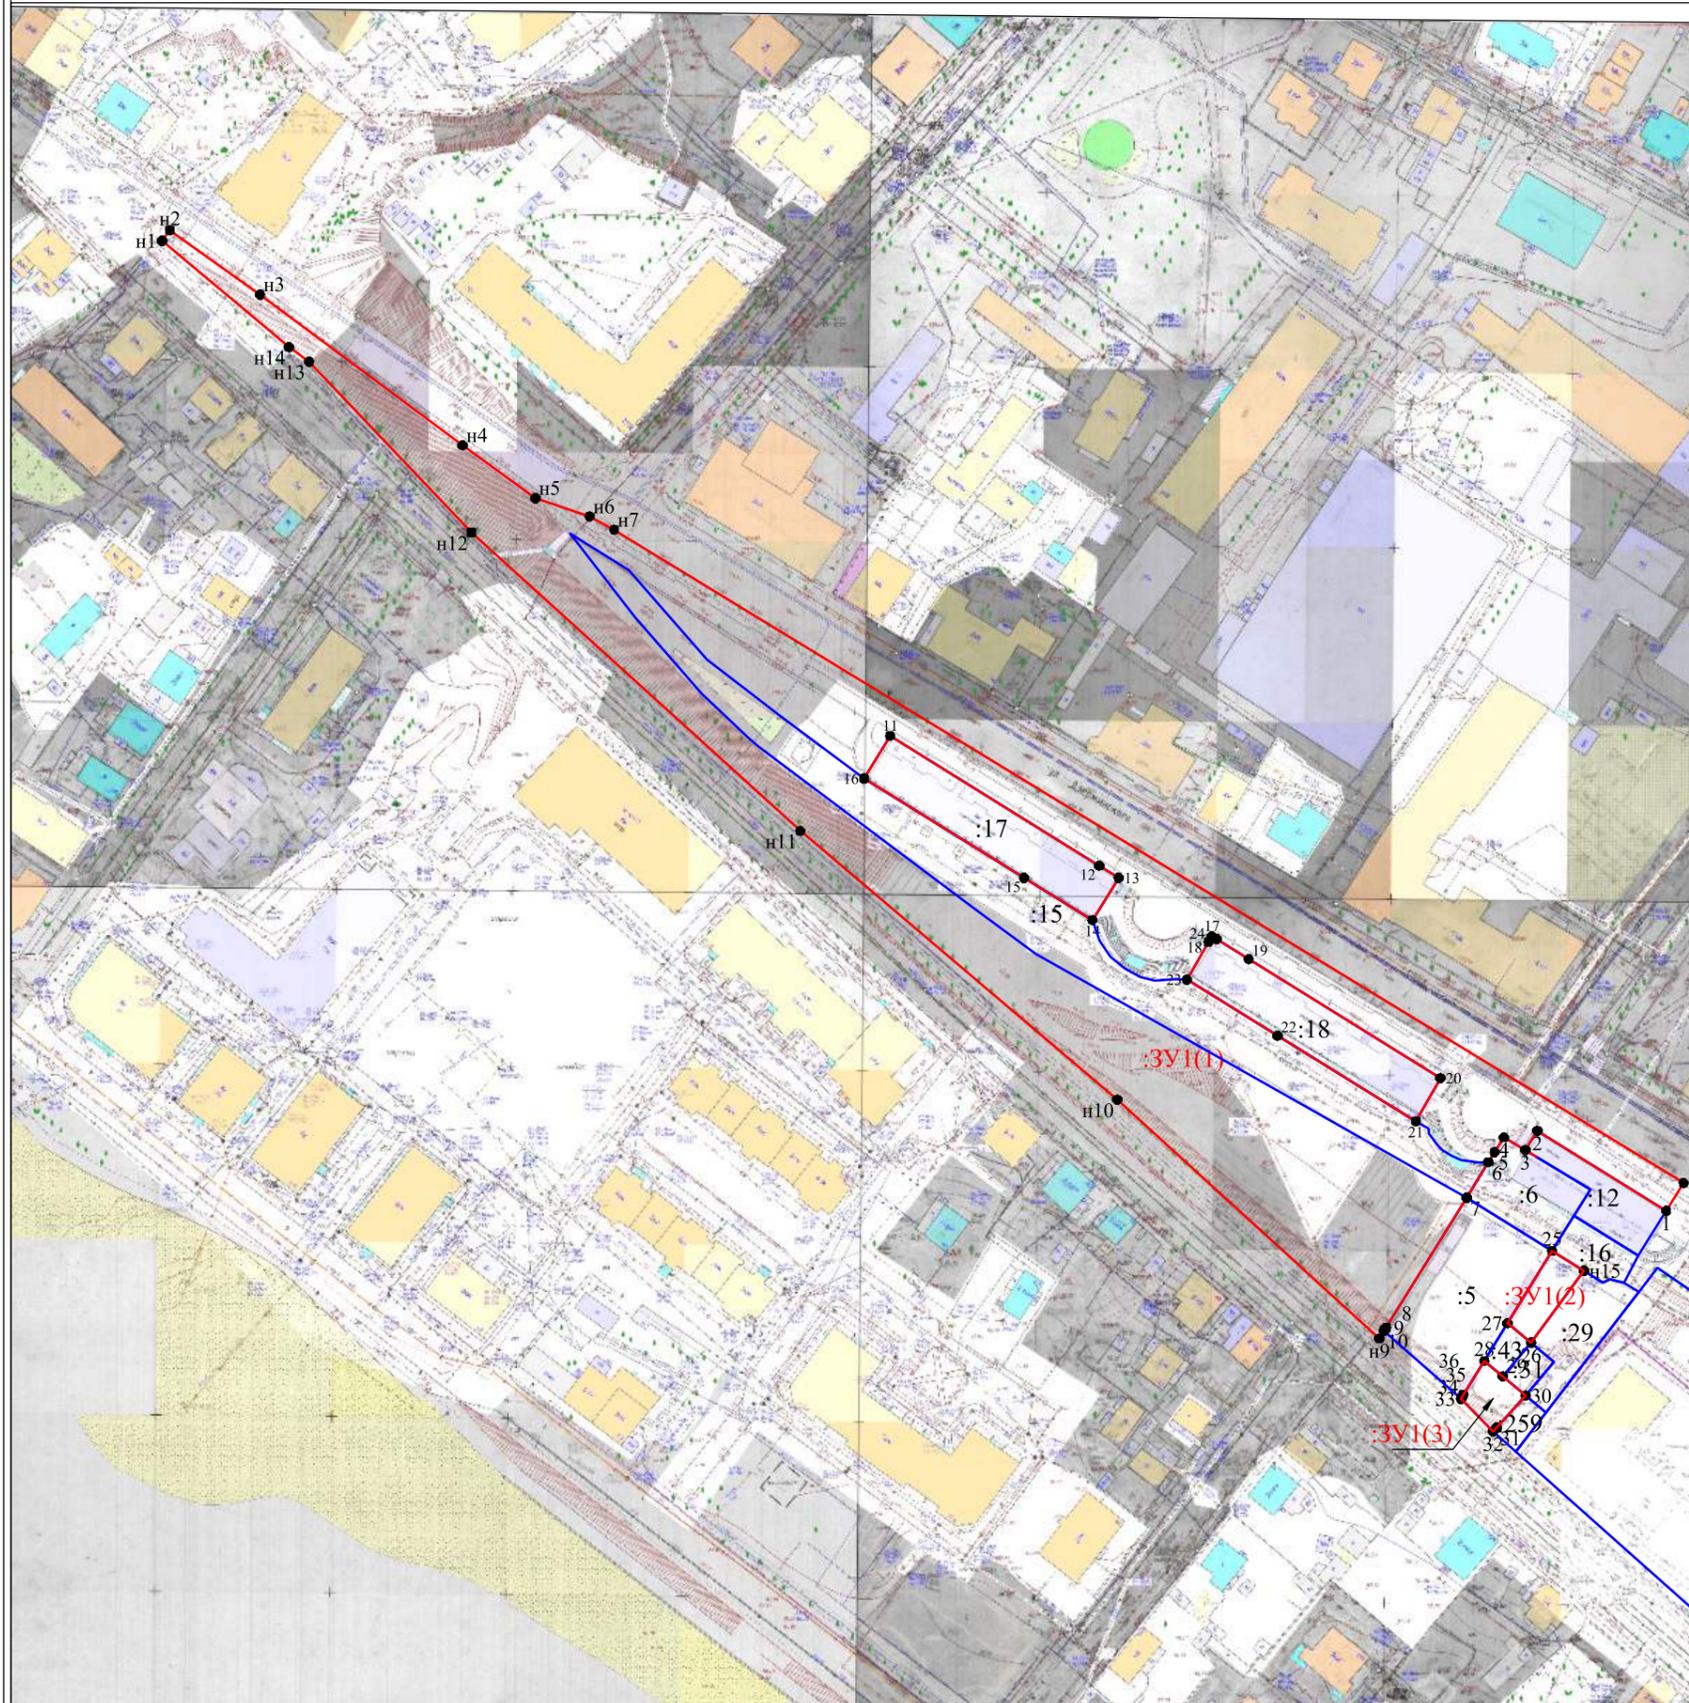


Масштаб 1:2000

Наименование: «Сквер "Муравьевка" между улицей Дзержинского и улицей Нижняя Дебря»		
Площадь	17684 кв.м	
Обозначение характерных точек границы	Координаты, м	
	X	Y
:ЗУ1(1)		
n1	290279,68	1213468,99
n2	290282,62	1213471,19
n3	290264,36	1213496,83
n4	290221,43	1213554,61
n5	290206,4	1213575,31
n6	290201,16	1213590,78
n7	290197,36	1213597,72
n8	290011,47	1213902,44
1	290003,48	1213897,42
2	290026,26	1213860,71
3	290020,77	1213857,29
4	290024,43	1213851,23
5	290020,25	1213848,6
6	290017,33	1213846,76
7	290007,2	1213840,61
8	289970,27	1213817,64
9	289969,67	1213817,27
10	289969,31	1213817,03
n9	289967,16	1213815,7
n10	290035,14	1213741,1
n11	290111,71	1213650,84
n12	290196,64	1213557,11
n13	290245,27	1213510,8
n14	290249,44	1213505,13
n1	290279,68	1213468,99
:ЗУ1(2)		
11	290138,7	1213676,42
12	290101,75	1213735,89
13	290098,28	1213741,51
14	290086,21	1213734,03
15	290098,27	1213714,58
16	290126,59	1213668,95
17	290138,7	1213676,42
:ЗУ1(3)		
17	290081,69	1213768,05
18	290080,84	1213769,42
19	290075,22	1213778,49
20	290041,26	1213833,17
21	290028,95	1213826,11
22	290053,38	1213786,72
23	290069,35	1213760,97
24	290080,03	1213767,09
17	290081,69	1213768,05
:ЗУ1(2)		
25	289992,08	1213864,9
n15	289986,43	1213873,98
26	289965,95	1213858,93
27	289971,55	1213852,26
25	289992,08	1213864,9
:ЗУ1(3)		
28	289960,73	1213845,6
29	289956,37	1213850,91
30	289950,9	1213857,41
31	289941,78	1213849,17
32	289940,66	1213848,15
33	289950	1213838,98
34	289950,45	1213839,27
35	289950,64	1213839,37
36	289951,14	1213839,69
28	289960,73	1213845,6

Кадастровый квартал  
Система координат МСК-44

- Условные обозначения:
- 1 - характерная точка границы
  - - граница территории
  - - граница земельных участков по сведениям ЕГРН
  - - граница кадастрового квартала


### СХЕМА ГРАНИЦ ОЗЕЛЕНЕННОЙ ТЕРРИТОРИИ

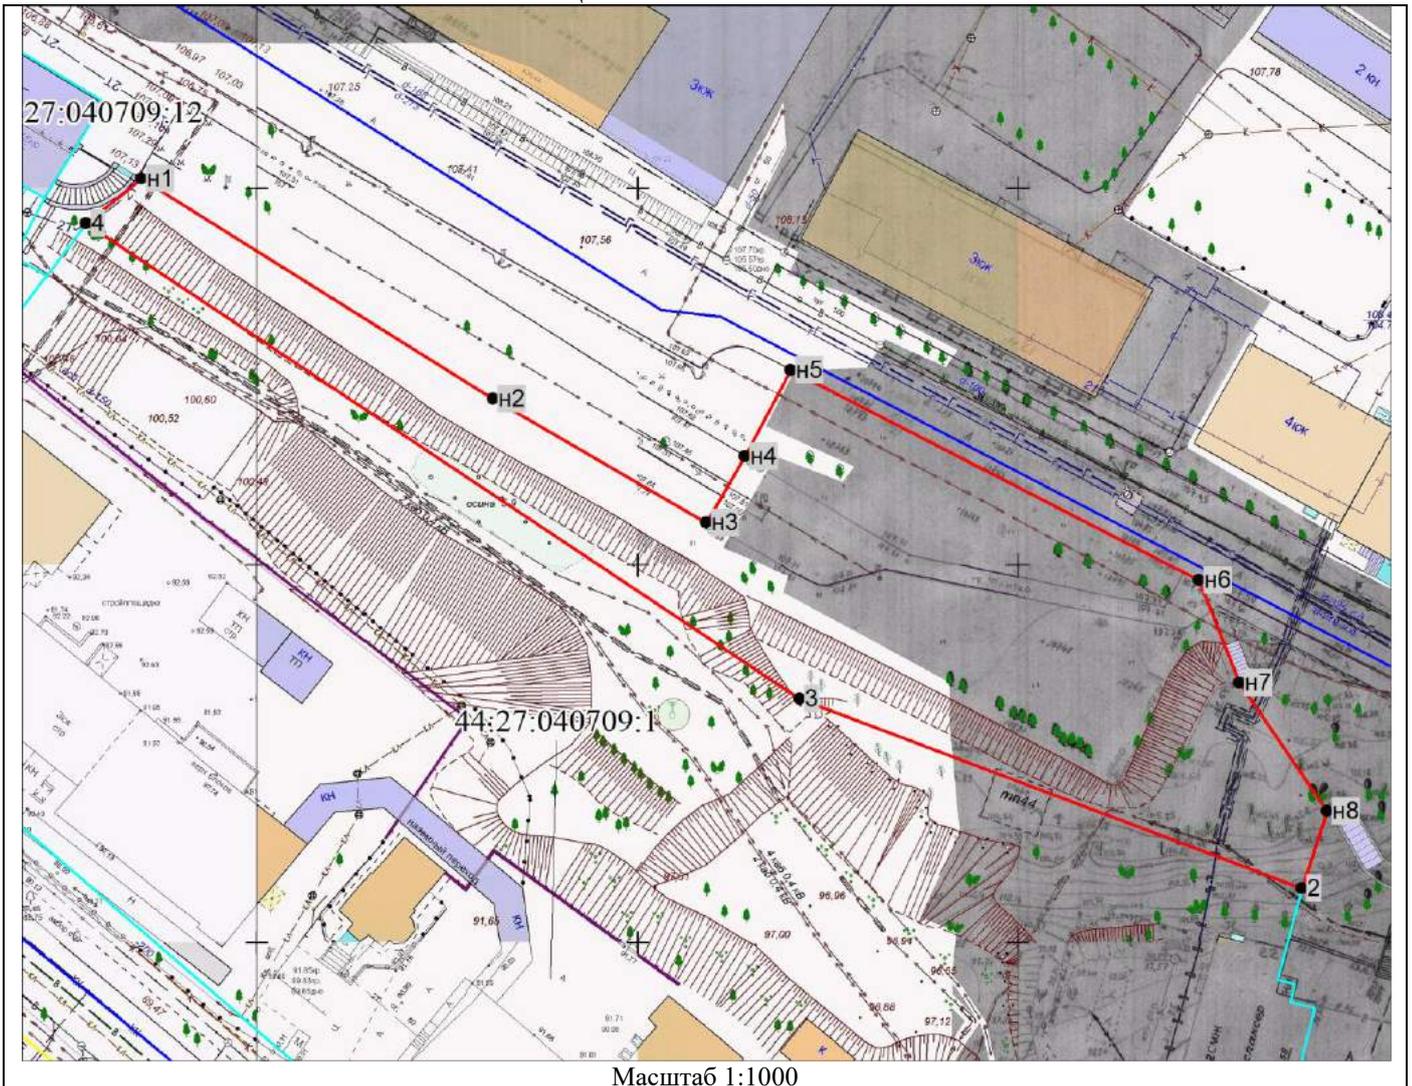

Наименование: «Зеленые насаждения по улице Дзержинского, напротив домов 17-23»		
Площадь 3758 м <sup>2</sup>		
Обозначение характерных точек границ	Координаты, м	
	X	Y
1	2	3
n1	289993.18	1213902.30
n2	289963.47	1213948.25
n3	289946.81	1213976.12
n4	289955.55	1213981.29
n5	289966.91	1213987.44
n6	289938.56	1214040.86
n7	289924.89	1214046.02
n8	289907.80	1214057.41
2	289897.55	1214053.99
3	289923.28	1213988.21
4	289987.27	1213894.96
n1	289993.18	1213902.30
Система координат: МСК-44		
Квартал: 44:27:040709		

Условные обозначения:	
	Характерная точка границы, сведения о которой позволяют однозначно определить ее положение на местности
	Границы озелененной территории
	Красные линии
	Границы земельных участков, сведения о которых содержатся в ЕГРН
	Граница кадастрового квартала

### СХЕМА ГРАНИЦ ОЗЕЛЕНЕННОЙ ТЕРРИТОРИИ

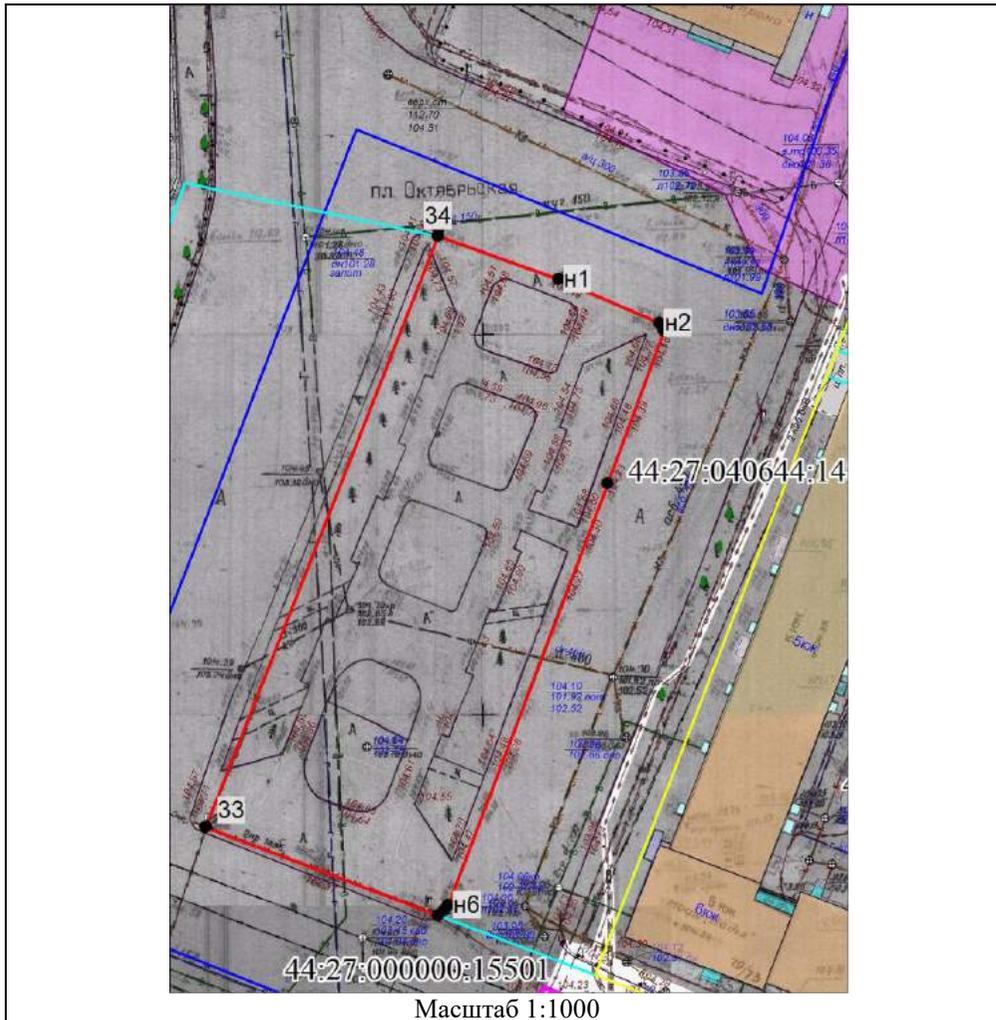

Наименование: «Сквер на площади Октябрьской»		
Площадь земельного участка 2780 м <sup>2</sup>		
Обозначение характерных точек границ	Координаты, м	
	X	Y
1	2	3
34	290298.91	1214514.51
n1	290293.13	1214530.53
n2	290287.26	1214543.85
n3	290286.88	1214544.41
n4	290286.21	1214544.41
n5	290266.21	1214536.83
n6	290210.94	1214515.07
n7	290210.25	1214514.53
n8	290209.61	1214513.69
33	290221.48	1214482.93
34	290298.91	1214514.51
Система координат: МСК-44		
Квартал: 44:27:040644		

Условные обозначения:	
	Характерная точка границы, сведения о которой позволяют однозначно определить ее положение на местности
	Границы озелененных территорий
	Красные линии
	Границы земельных участков, сведения о которых содержатся в ЕГРН
	Граница кадастрового квартала



**СХЕМА ГРАНИЦ  
озелененной территории**

: « Á Á Á Á Á Á Á Á »

Проектная площадь озелененной территории - 42 786 кв.м.

Обозначение характерных точек границы	Координаты, м	
	X	Y
<b>1</b>	<b>2</b>	<b>3</b>
<i>н1</i>	<i>290054,63</i>	<i>1214234,27</i>
<i>н2</i>	<i>290108,82</i>	<i>1214270,64</i>
<i>1</i>	<i>290130,29</i>	<i>1214284,24</i>
<i>2</i>	<i>290151,60</i>	<i>1214294,25</i>
<i>н3</i>	<i>290149,66</i>	<i>1214299,71</i>
<i>н4</i>	<i>290194,74</i>	<i>1214317,36</i>
<i>3</i>	<i>290166,65</i>	<i>1214383,40</i>
<i>4</i>	<i>290210,68</i>	<i>1214401,51</i>
<i>н5</i>	<i>290208,01</i>	<i>1214410,85</i>
<i>н6</i>	<i>290200,26</i>	<i>1214429,03</i>
<i>н7</i>	<i>290199,10</i>	<i>1214429,13</i>
<i>н8</i>	<i>290154,22</i>	<i>1214409,35</i>
<i>н9</i>	<i>290101,02</i>	<i>1214387,91</i>
<i>5</i>	<i>290080,53</i>	<i>1214381,49</i>
<i>6</i>	<i>289942,12</i>	<i>1214269,55</i>
<i>7</i>	<i>289918,65</i>	<i>1214235,83</i>
<i>8</i>	<i>289862,06</i>	<i>1214191,89</i>
<i>9</i>	<i>289805,83</i>	<i>1214141,75</i>
<i>10</i>	<i>289823,39</i>	<i>1214105,51</i>
<i>11</i>	<i>289814,80</i>	<i>1214061,83</i>
<i>12</i>	<i>289907,84</i>	<i>1214087,36</i>
<i>13</i>	<i>289895,31</i>	<i>1214112,60</i>
<i>14</i>	<i>289899,29</i>	<i>1214125,63</i>
<i>15</i>	<i>289902,34</i>	<i>1214129,28</i>
<i>16</i>	<i>289934,23</i>	<i>1214153,47</i>
<i>17</i>	<i>289996,51</i>	<i>1214195,27</i>
<i>н1</i>	<i>290054,63</i>	<i>1214234,27</i>

Масштаб 1:2000  
Система координат: МСК-44

- Условные обозначения:
- 1 - обозначение характерной точки границы озелененной территории
  - граница озелененной территории
  - граница учтенного земельного участка
  - граница кадастрового квартала
  - :14 - кадастровый номер учтенного земельного участка
  - 44:27:040711 - кадастровый квартал

### СХЕМА ГРАНИЦ ОЗЕЛЕНЕННОЙ ТЕРРИТОРИИ



Наименование: «Сквер в районе дома 96 по улице Никитской»

Площадь земельного участка 19412 м<sup>2</sup>

Обозначение характерных точек гранц	Координаты, м	
	X	Y
1	2	3
1	290452.58	1215785.76
2	290444.32	1215777.90
3	290436.38	1215740.97
4	290433.86	1215672.17
5	290434.61	1215665.34
6	290435.57	1215662.58
7	290440.55	1215655.44
8	290442.58	1215653.37
9	290445.42	1215652.73
10	290447.47	1215637.29
11	290438.73	1215625.75
12	290438.31	1215622.85
13	290444.29	1215553.44
14	290511.91	1215566.32
15	290557.42	1215582.23
16	290551.49	1215632.17
17	290546.96	1215657.94
18	290537.98	1215682.57
19	290529.36	1215701.06
20	290508.90	1215729.24
1	290452.58	1215785.76

Система координат: МСК-44  
Квартал: 44:27:040642

Условные обозначения:

•	Характерная точка границы
—	Границы озелененной территории
—	Красные линии (нет)
—	Границы земельных участков, сведения о которых содержатся в ЕГРН
—	Граница кадастрового квартала
—	Граница охранной зоны

### СХЕМА ГРАНИЦ ОЗЕЛЕНЕННОЙ ТЕРРИТОРИИ



Наименование: «Сквер в районе дома 98 по улице Никитской»

Площадь 6867 м<sup>2</sup>

Обозначение характерных точек границ	Координаты, м	
	X	Y
1	2	3
69	290446.49	1215528.93
111	290439.78	1215605.90
104	290384.23	1215577.60
103	290369.04	1215571.08
99	290316.29	1215545.54
98	290314.46	1215544.66
97	290313.96	1215543.58
96	290313.13	1215541.72
95	290313.08	1215541.60
94	290313.49	1215540.06
86	290325.65	1215515.54
69	290446.49	1215528.93

Система координат: МСК-44

Квартал: 44:27:040642

Условные обозначения:

-  Характерная точка границы, сведения о которой позволяют однозначно определить ее положение на местности
-  Границы озелененной территории
-  Красные линии
-  Границы земельных участков, сведения о которых содержатся в ЕИРН
-  Граница кадастрового квартала
-  Граница охранной зоны

### СХЕМА ГРАНИЦ ОЗЕЛЕНЕННОЙ ТЕРРИТОРИИ

Наименование: «Сквер по бульвару Петрковскому»		
Площадь 4882 м <sup>2</sup>		
Обозначение характерных точек границ	Координаты, м	
	X	Y
1	2	3
1	289854.96	1215021.90
2	289867.87	1215023.10
3	289867.18	1215030.73
64	289862.14	1215030.26
63	289859.58	1215031.19
62	289855.71	1215031.55
59	289833.78	1215031.61
46	289575.58	1215002.90
45	289571.23	1215000.61
44	289569.71	1214998.24
43	289569.76	1214997.88
8	289568.62	1214997.75
9	289569.75	1214990.21
n1	289570.90	1214990.34
38	289571.15	1214988.72
37	289573.50	1214986.90
36	289576.38	1214986.00
25	289841.53	1215015.91
22	289863.35	1215022.21
21	289864.00	1215022.73
1	289854.96	1215021.90
Система координат: МСК-44		
Квартал: 44:27:040724		



Масштаб 1:2000

Условные обозначения:

-  Характерная точка границы, сведения о которой позволяют однозначно определить ее положение на местности
-  Границы озелененной территории
-  Красные линии
-  Границы земельных участков, сведения о которых содержатся в ЕГРН
-  Граница кадастрового квартала
-  Граница охранной зоны

### СХЕМА ГРАНИЦ ОЗЕЛЕНЕННОЙ ТЕРРИТОРИИ


Наименование: «Площадь Мира»		
Площадь земельного участка 36348 м <sup>2</sup>		
Обозначение характерных точек границ	Координаты, м	
	X	Y
1	2	3
8	291332.63	1213724.32
16	291444.07	1213628.27
19	291458.50	1213644.09
21	291461.53	1213641.93
31	291600.25	1213806.42
46	291482.58	1213907.92
8	291332.63	1213724.32
Система координат: МСК-44		
Квартал: 44:27:040503		

Условные обозначения:	
	Характерная точка границы, сведения о которой позволяют однозначно определить ее положение на местности
	Границы озелененной территории
	Границы земельных участков, сведения о которых содержатся в ЕГРН
	Граница кадастрового квартала
	Граница охранной зоны



Масштаб 1:2000

### СХЕМА ГРАНИЦ ОЗЕЛЕНЕННОЙ ТЕРРИТОРИИ

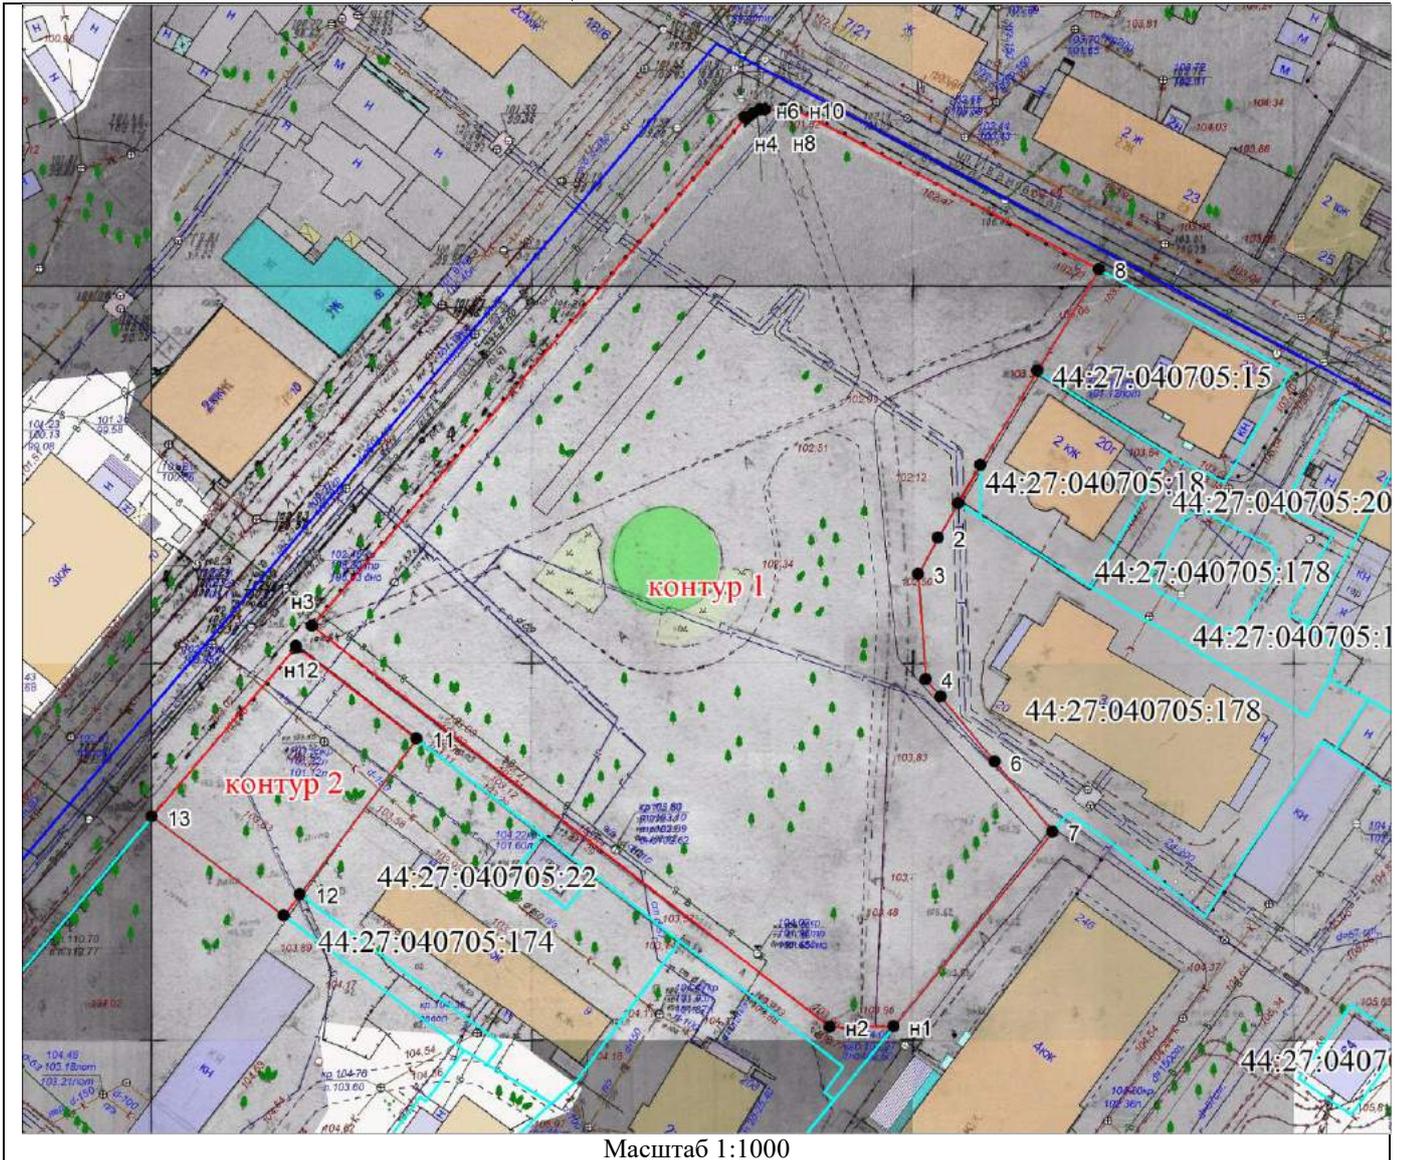


Наименование: «Сквер на пересечении улицы Ивановской и улицы Крестьянской»		
Площадь: 7458 м <sup>2</sup>		
Площадь контура 1 6845,85 м <sup>2</sup>		
Обозначение характерных точек границ	Координаты, м	
	X	Y
1	2	3
1	290314.25	1213776.58
2	290309.69	1213773.97
3	290304.91	1213771.24
4	290290.90	1213772.17
5	290288.59	1213774.04
6	290279.89	1213781.09
7	290270.53	1213788.65
n1	290244.91	1213767.50
n2	290244.92	1213759.06
n3	290298.78	1213691.54
n4	290365.68	1213749.10
n5	290366.17	1213750.08
n6	290366.68	1213751.09
n7	290366.68	1213751.70
n8	290366.70	1213754.07
n9	290366.68	1213754.59
n10	290366.64	1213755.52

n11	290366.62	1213755.87
8	290345.12	1213795.48
9	290331.70	1213787.21
10	290319.25	1213779.64
1	290314.25	1213776.58
Площадь контура 2 612,34 м <sup>2</sup>		
Обозначение характерных точек границ	Координаты, м	
	X	Y
1	2	3
n12	290296.06	1213689.37
11	290283.70	1213705.14
12	290263.20	1213689.55
n13	290260.38	1213687.48
13	290273.64	1213670.24
n12	290296.06	1213689.37
Система координат: МСК-44		
Квартал: 44:27:040705		

Условные обозначения:	
	Характерная точка границы
	Границы озелененных территорий
	Красные линии (нет)
	Границы земельных участков, сведения о которых содержатся в ЕГРН
	Граница кадастрового квартала

**СХЕМА ГРАНИЦ ОЗЕЛЕНЕННОЙ ТЕРРИТОРИИ**

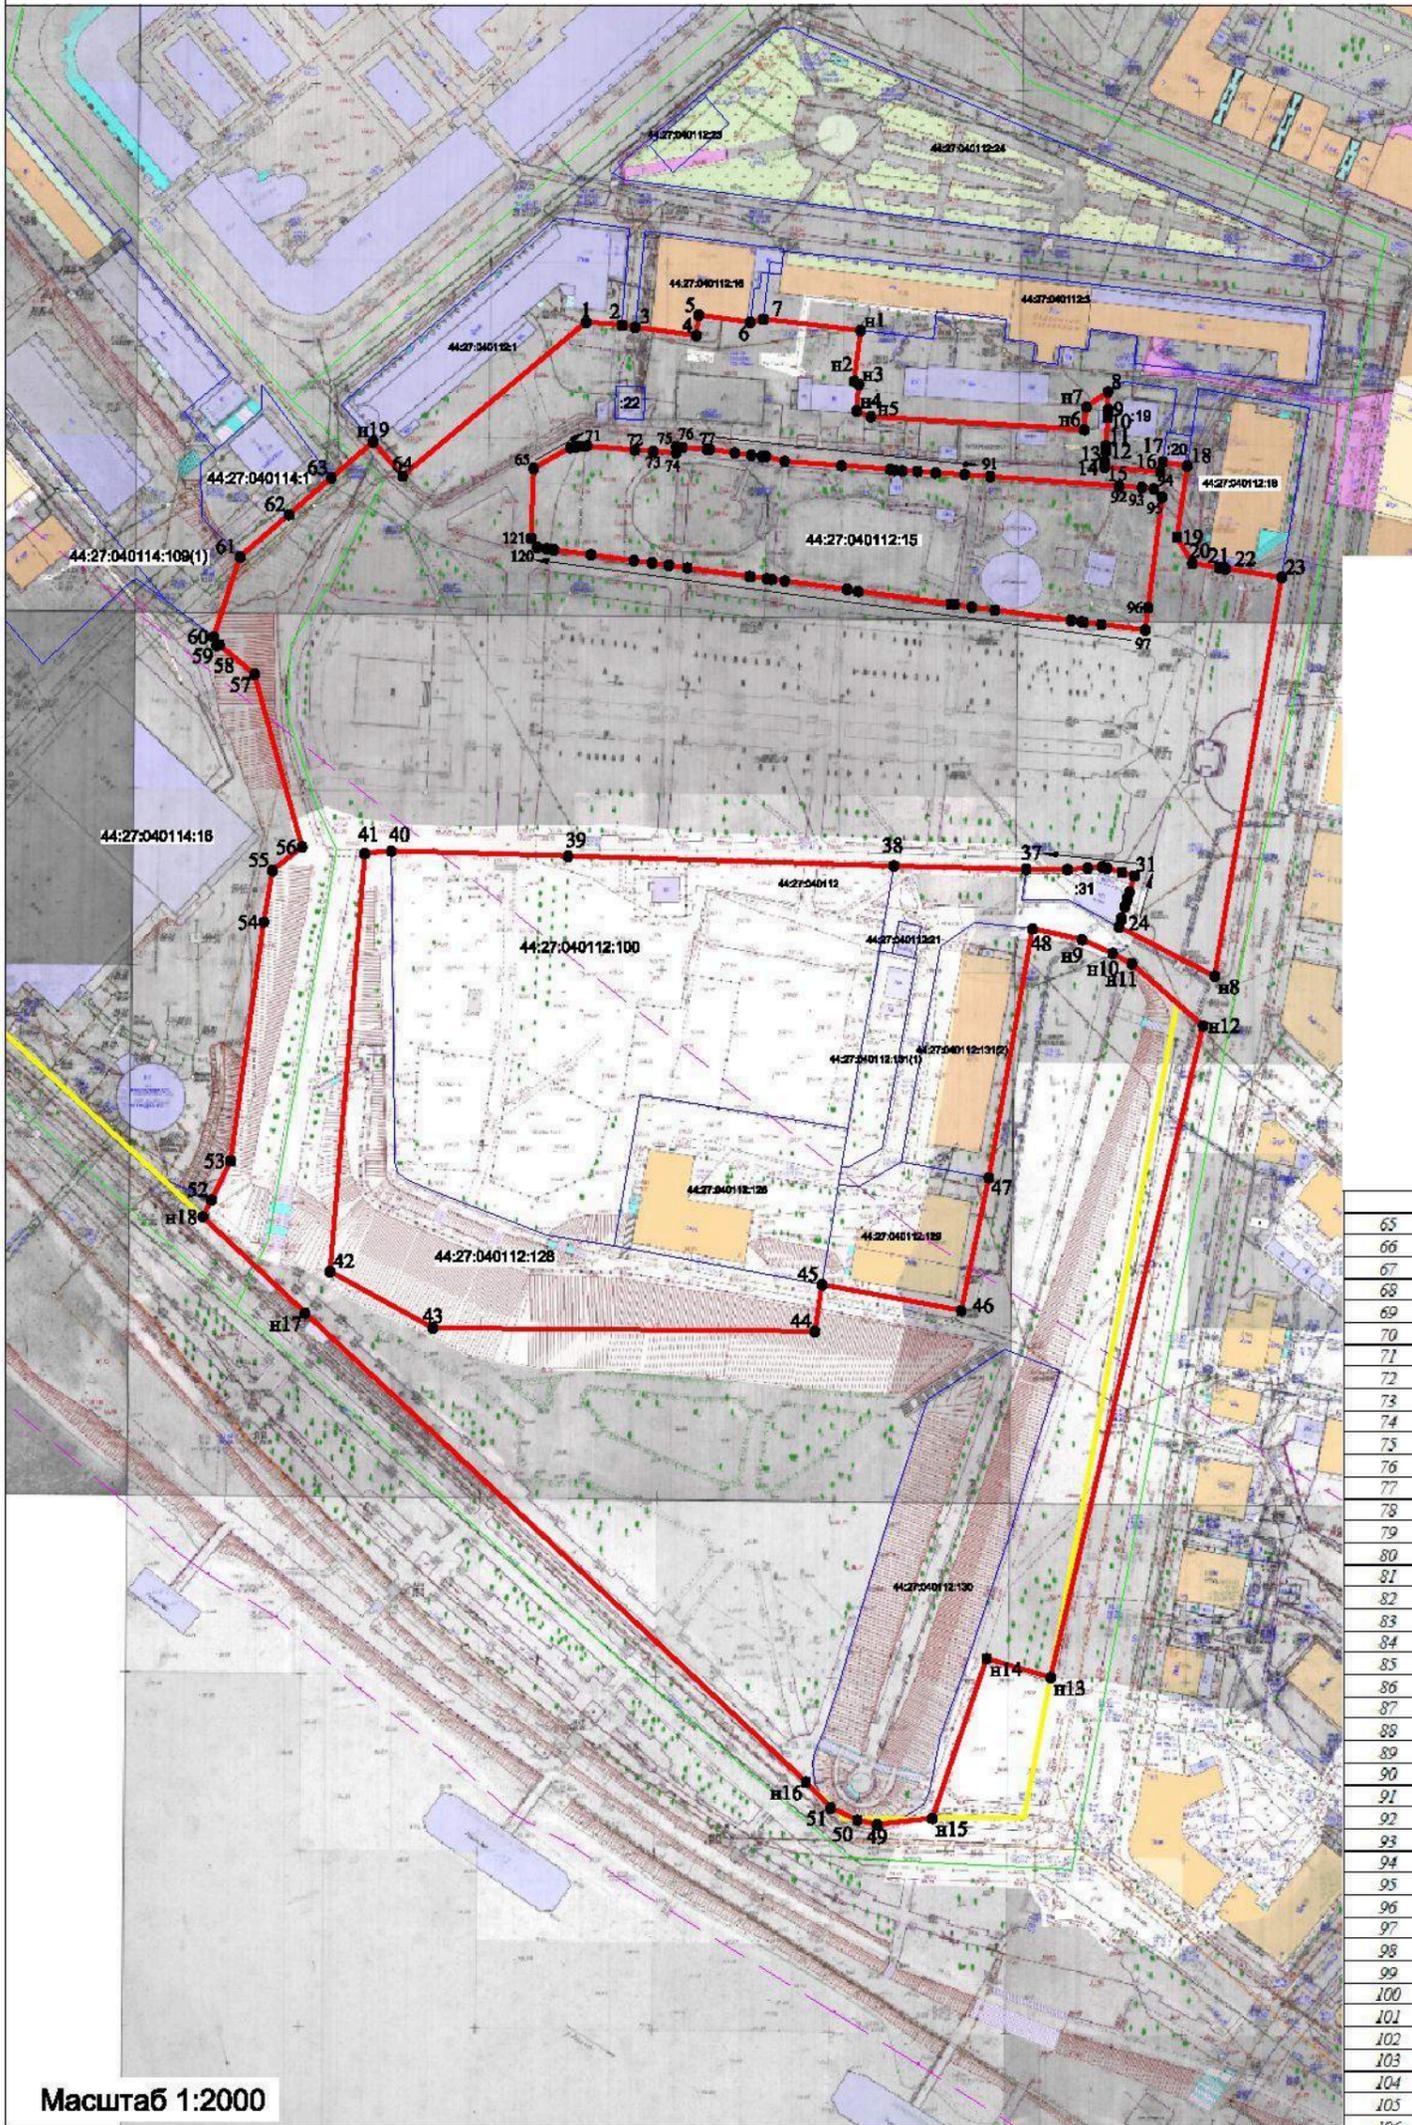

Масштаб 1:2000

Система координат МСК-44  
Кадастровый квартал 44:27:040112,  
44:27:040114

**Условные обозначения:**

- 1 - характерная точка границы
- граница озелененной территории
- граница земельных участков по сведениям ЕГРН
- граница кадастрового квартала
- красные линии
- граница водосхранивной зоны


Наименование: «Центральный городской парк с валом по улице Чайковского и участку подвоза кремлевского халма по улице 1 Мая»

Обозначение характерных точек границы	Координаты, м	
	X	Y
1	290682,45	1213050,95
2	290681,56	1213061,05
3	290680,96	1213064,87
4	290678,59	1213082,11
5	290684,39	1213082,81
6	290682,37	1213097,42
7	290683,27	1213101,06
н1	290680,03	1213128,68
н2	290665,65	1213126,75
н3	290664,83	1213128,1
н4	290657,26	1213127,5
н5	290655,63	1213131,48
н6	290652,01	1213191,96
н7	290658,45	1213192,54
8	290662,65	1213198,65
9	290657,78	1213198,72
10	290655,44	1213198,58
11	290647,38	1213198,11

внутренний контур		
№	X	Y
65	290641,07	1213036,11
66	290646,91	1213046,5
67	290647,07	1213047,42
68	290647,26	1213048,47
69	290647,29	1213049,69
70	290647,3	1213049,98
71	290647,36	1213051,14
72	290646,27	1213064,75
73	290645,82	1213069,93
74	290645,4	1213076,46
75	290647,09	1213076,46
76	290646,97	1213078,07
77	290646,47	1213085,21
78	290646,42	1213085,87
79	290645,37	1213093,07
80	290644,72	1213097,61
81	290644,46	1213100,77
82	290644,38	1213101,81
83	290642,96	1213107,13
84	290641,81	1213123,27
85	290640,79	1213136,96
86	290640,44	1213138,25
87	290640,28	1213140,37
88	290640,17	1213144,75
89	290639,77	1213149,91
90	290639,23	1213158,14
91	290638,66	1213165,32
92	290635,97	1213201,82
93	290635,39	1213208,31
94	290635,21	1213211,73
95	290632,86	1213214,05
96	290601,58	1213210,05
97	290595,24	1213209,24
98	290596,83	1213196,83
99	290597,48	1213191,63
100	290597,52	1213191,31
101	290598	1213188,18
102	290600,88	1213166,65
103	290601,74	1213160,17
104	290602,56	1213155,2
105	290602,59	1213154,17
106	290606,24	1213127,99
107	290606,75	1213124,78
108	290609,39	1213103,46
109	290609,09	1213107,09
110	290609,74	1213102,14
111	290610,39	1213097,48
112	290610,43	1213097,19
113	290612,78	1213079,58
114	290613,58	1213074,35
115	290614,2	1213069,58
116	290614,88	1213064,39
117	290616,51	1213052,33
118	290617,96	1213041,75
119	290618,25	1213039,77
120	290618,61	1213037,11
121	290621,19	1213035,29
65	290641,07	1213036,11

1 290682,45 1213050,95

**СХЕМА ГРАНИЦ ОЗЕЛЕНЕННОЙ ТЕРРИТОРИИ**

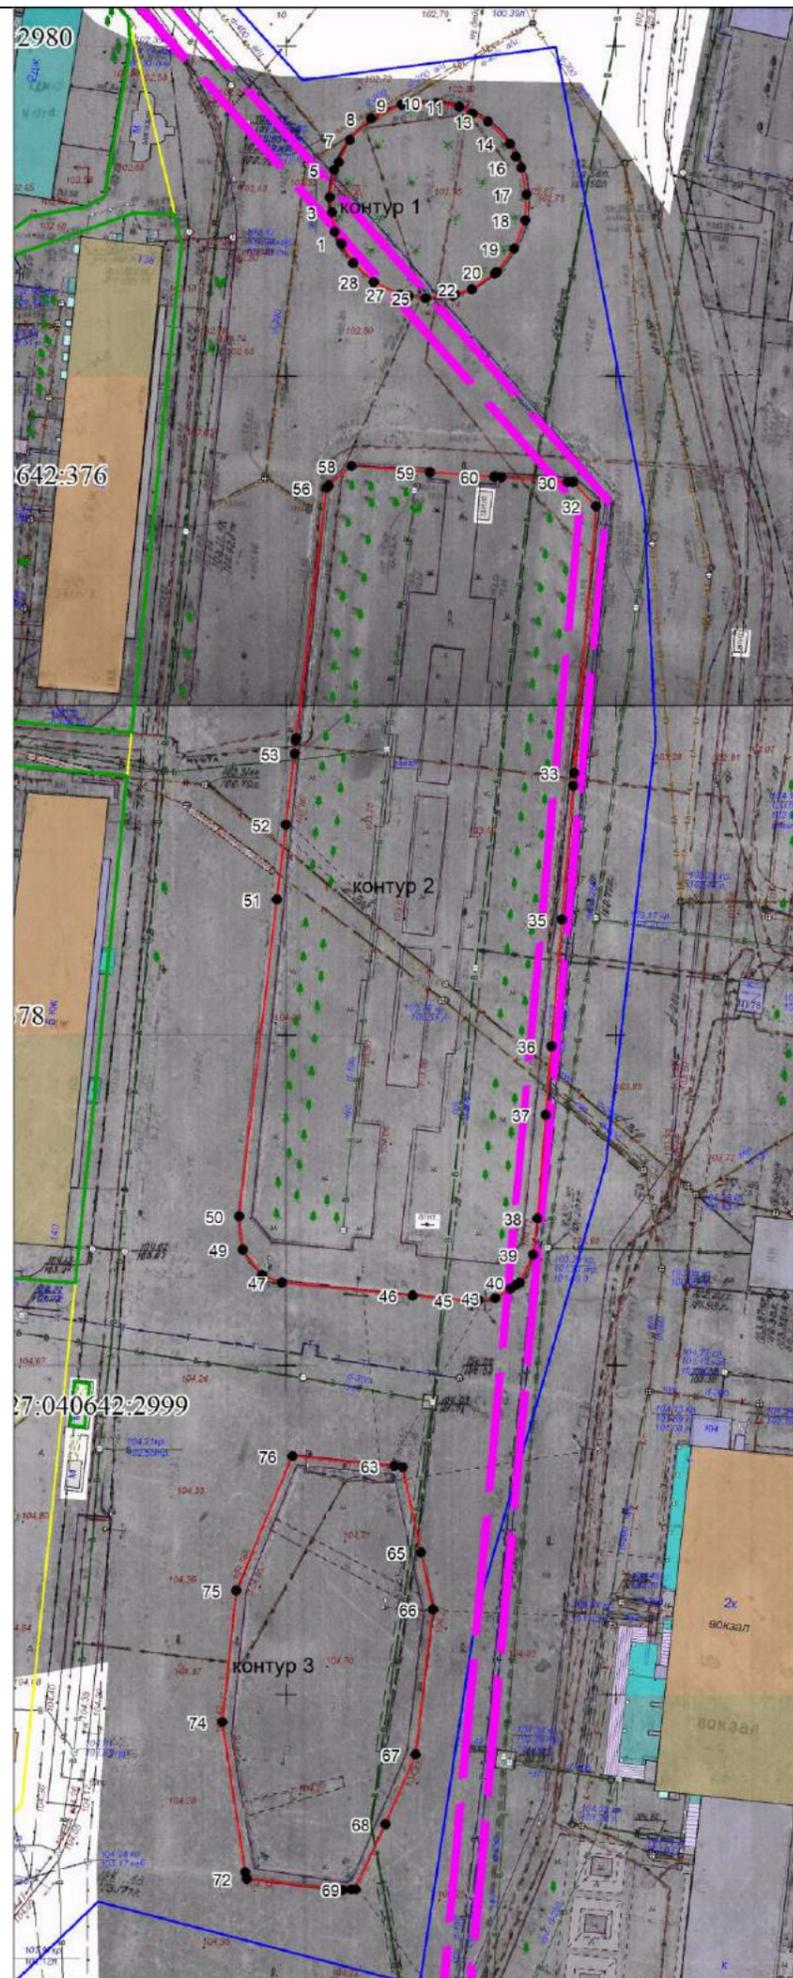


Наименование: «Площадь Широкова В. Ф»		
Площадь 7691 м <sup>2</sup>		
Обозначение характерных точек границ	Координаты, м	
	X	Y
1	2	3
контур 1		
1	290141.37	1216077.47
2	290143.17	1216076.44
3	290146.09	1216076.05
4	290148.42	1216075.75
5	290152.53	1216076.45
6	290153.72	1216077.09
7	290157.06	1216078.86
8	290160.24	1216082.10
9	290162.33	1216086.78
10	290162.59	1216092.02
11	290161.89	1216095.55
12	290160.89	1216097.52
13	290159.70	1216099.86
14	290156.29	1216103.16
15	290154.35	1216104.06
16	290152.58	1216104.88
17	290148.52	1216105.64
18	290144.62	1216105.40
19	290140.32	1216103.67
20	290136.81	1216101.03
21	290136.54	1216100.65
22	290134.25	1216097.19
23	290133.46	1216094.64
24	290133.36	1216094.33
25	290132.94	1216090.14
26	290133.32	1216087.58
27	290133.53	1216086.27
28	290135.45	1216082.30
29	290138.36	1216079.19
1	290141.37	1216077.47

контур 2		
30	290104.77	1216112.16
31	290104.76	1216112.34
32	290101.16	1216115.76
33	290060.72	1216112.04
34	290058.71	1216111.85
35	290038.44	1216110.00
36	290019.21	1216108.21
37	290008.86	1216107.26
38	289993.14	1216105.81
39	289987.59	1216105.10
40	289983.39	1216103.03
41	289983.03	1216102.46
42	289982.49	1216101.55
43	289981.07	1216099.23
44	289980.87	1216096.71
45	289980.74	1216095.09
46	289981.64	1216086.73
47	289983.73	1216066.87
48	289984.99	1216063.84
49	289988.81	1216060.95
50	289993.90	1216060.44
51	290041.91	1216066.66
52	290053.20	1216068.13
53	290063.98	1216069.53
54	290066.02	1216069.79
55	290066.41	1216069.84
56	290104.29	1216074.75
57	290104.61	1216075.13
58	290107.53	1216078.63
59	290106.52	1216090.59
60	290105.73	1216100.25
61	290105.64	1216101.40
62	290104.83	1216111.42
30	290104.77	1216112.16
контур 3		
63	289955.71	1216083.71
64	289955.57	1216084.92
65	289942.61	1216087.62
66	289933.91	1216089.29
67	289911.92	1216086.47
68	289901.36	1216081.79
69	289891.53	1216077.08
70	289891.52	1216076.51
71	289891.47	1216075.18
72	289893.31	1216060.61
73	289894.35	1216060.39
74	289917.13	1216057.13
75	289937.07	1216059.44
76	289957.44	1216068.22
63	289955.71	1216083.71
Система координат: МСК-44		
Квартал: 44:27:040642		

Условные обозначения:	
	Характерная точка границы, сведения о которой позволяют однозначно определить ее положение на местности
	Границы озелененной территории
	Красные линии
	Границы земельных участков, сведения о которых содержатся в ЕГРН
	Граница кадастрового квартала
	Граница охранной зоны

### СХЕМА ГРАНИЦ ОЗЕЛЕНЕННОЙ ТЕРРИТОРИИ

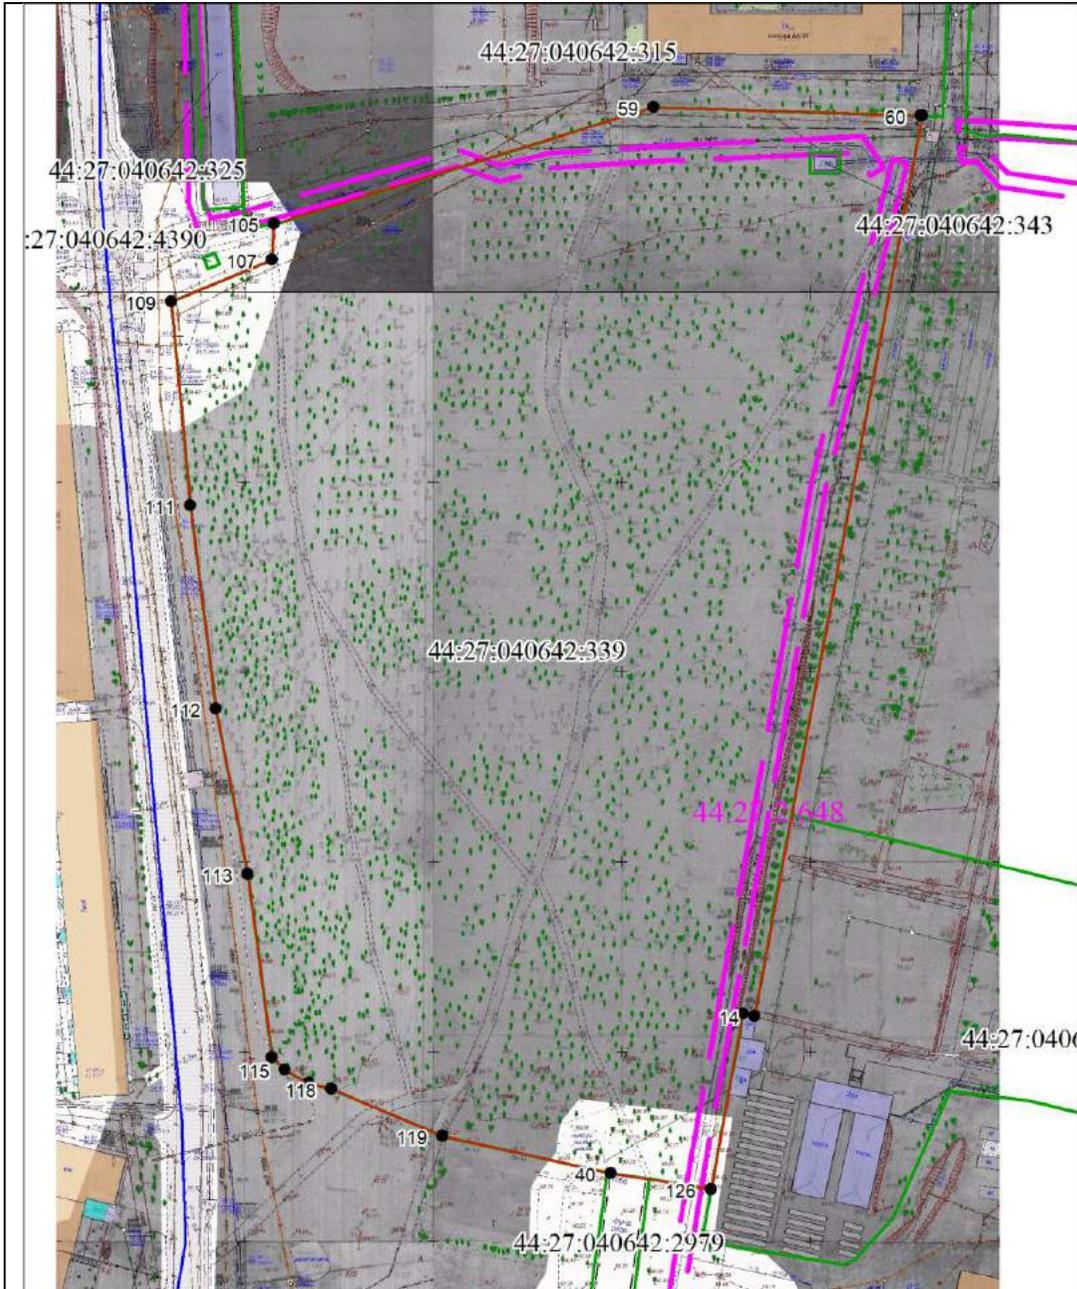

Масштаб 1:2000

Наименование: «Березовая роща между  
улицей Никитской и площадью Конституции»

Площадь 41379 м<sup>2</sup>

Обозначение характерных точек границ	Координаты, м	
	X	Y
1	2	3
126	290092.69	1215242.10
40	290097.33	1215215.57
119	290107.45	1215170.87
118	290120.11	1215141.64
117	290121.70	1215135.65
115	290125.28	1215129.24
114	290128.60	1215125.97
113	290177.01	1215119.89
112	290220.50	1215111.94
111	290274.17	1215105.59
109	290327.82	1215101.00
107	290338.70	1215127.96
105	290348.05	1215128.43
59	290377.87	1215229.51
60	290374.93	1215300.49
100	290374.92	1215300.91
14	290138.26	1215254.03
13	290138.89	1215251.12
126	290092.69	1215242.10

Система координат: МСК-44

Квартал: 44:27:040642

Условные обозначения:

- Характерная точка границы, сведения о которой позволяют однозначно определить ее положение на местности
- Границы озелененной территории
- Красные линии (нет)
- Границы земельных участков, сведения о которых содержатся в ЕГРН
- Граница кадастрового квартала
- Граница охранной зоны

### СХЕМА ГРАНИЦ ОЗЕЛЕНЕННОЙ ТЕРРИТОРИИ



Масштаб 1:1000

Наименование: «Зеленые насаждения у проезда Никитского»

Площадь 7845 м<sup>2</sup>

Обозначение характерных точек границ	Координаты, м	
	X	Y
1	2	3
5	290717.23	1215095.10
6	290713.77	1215100.52
9	290641.89	1215098.38
20	290611.97	1215051.75
23	290584.20	1215040.66
62	290706.45	1215003.12
5	290717.23	1215095.10


Система координат: МСК-44

Квартал: 44:27:040637

Условные обозначения:

-  Характерная точка границы, сведения о которой позволяют однозначно определить ее положение на местности
-  Границы озелененной территории
-  Красные линии (нет)
-  Границы земельных участков, сведения о которых содержатся в ЕГРН
-  Граница кадастрового квартала
-  Граница охранной зоны
-  Граница территориальной зоны

# СХЕМА ГРАНИЦ ОЗЕЛЕНЕННОЙ ТЕРРИТОРИИ

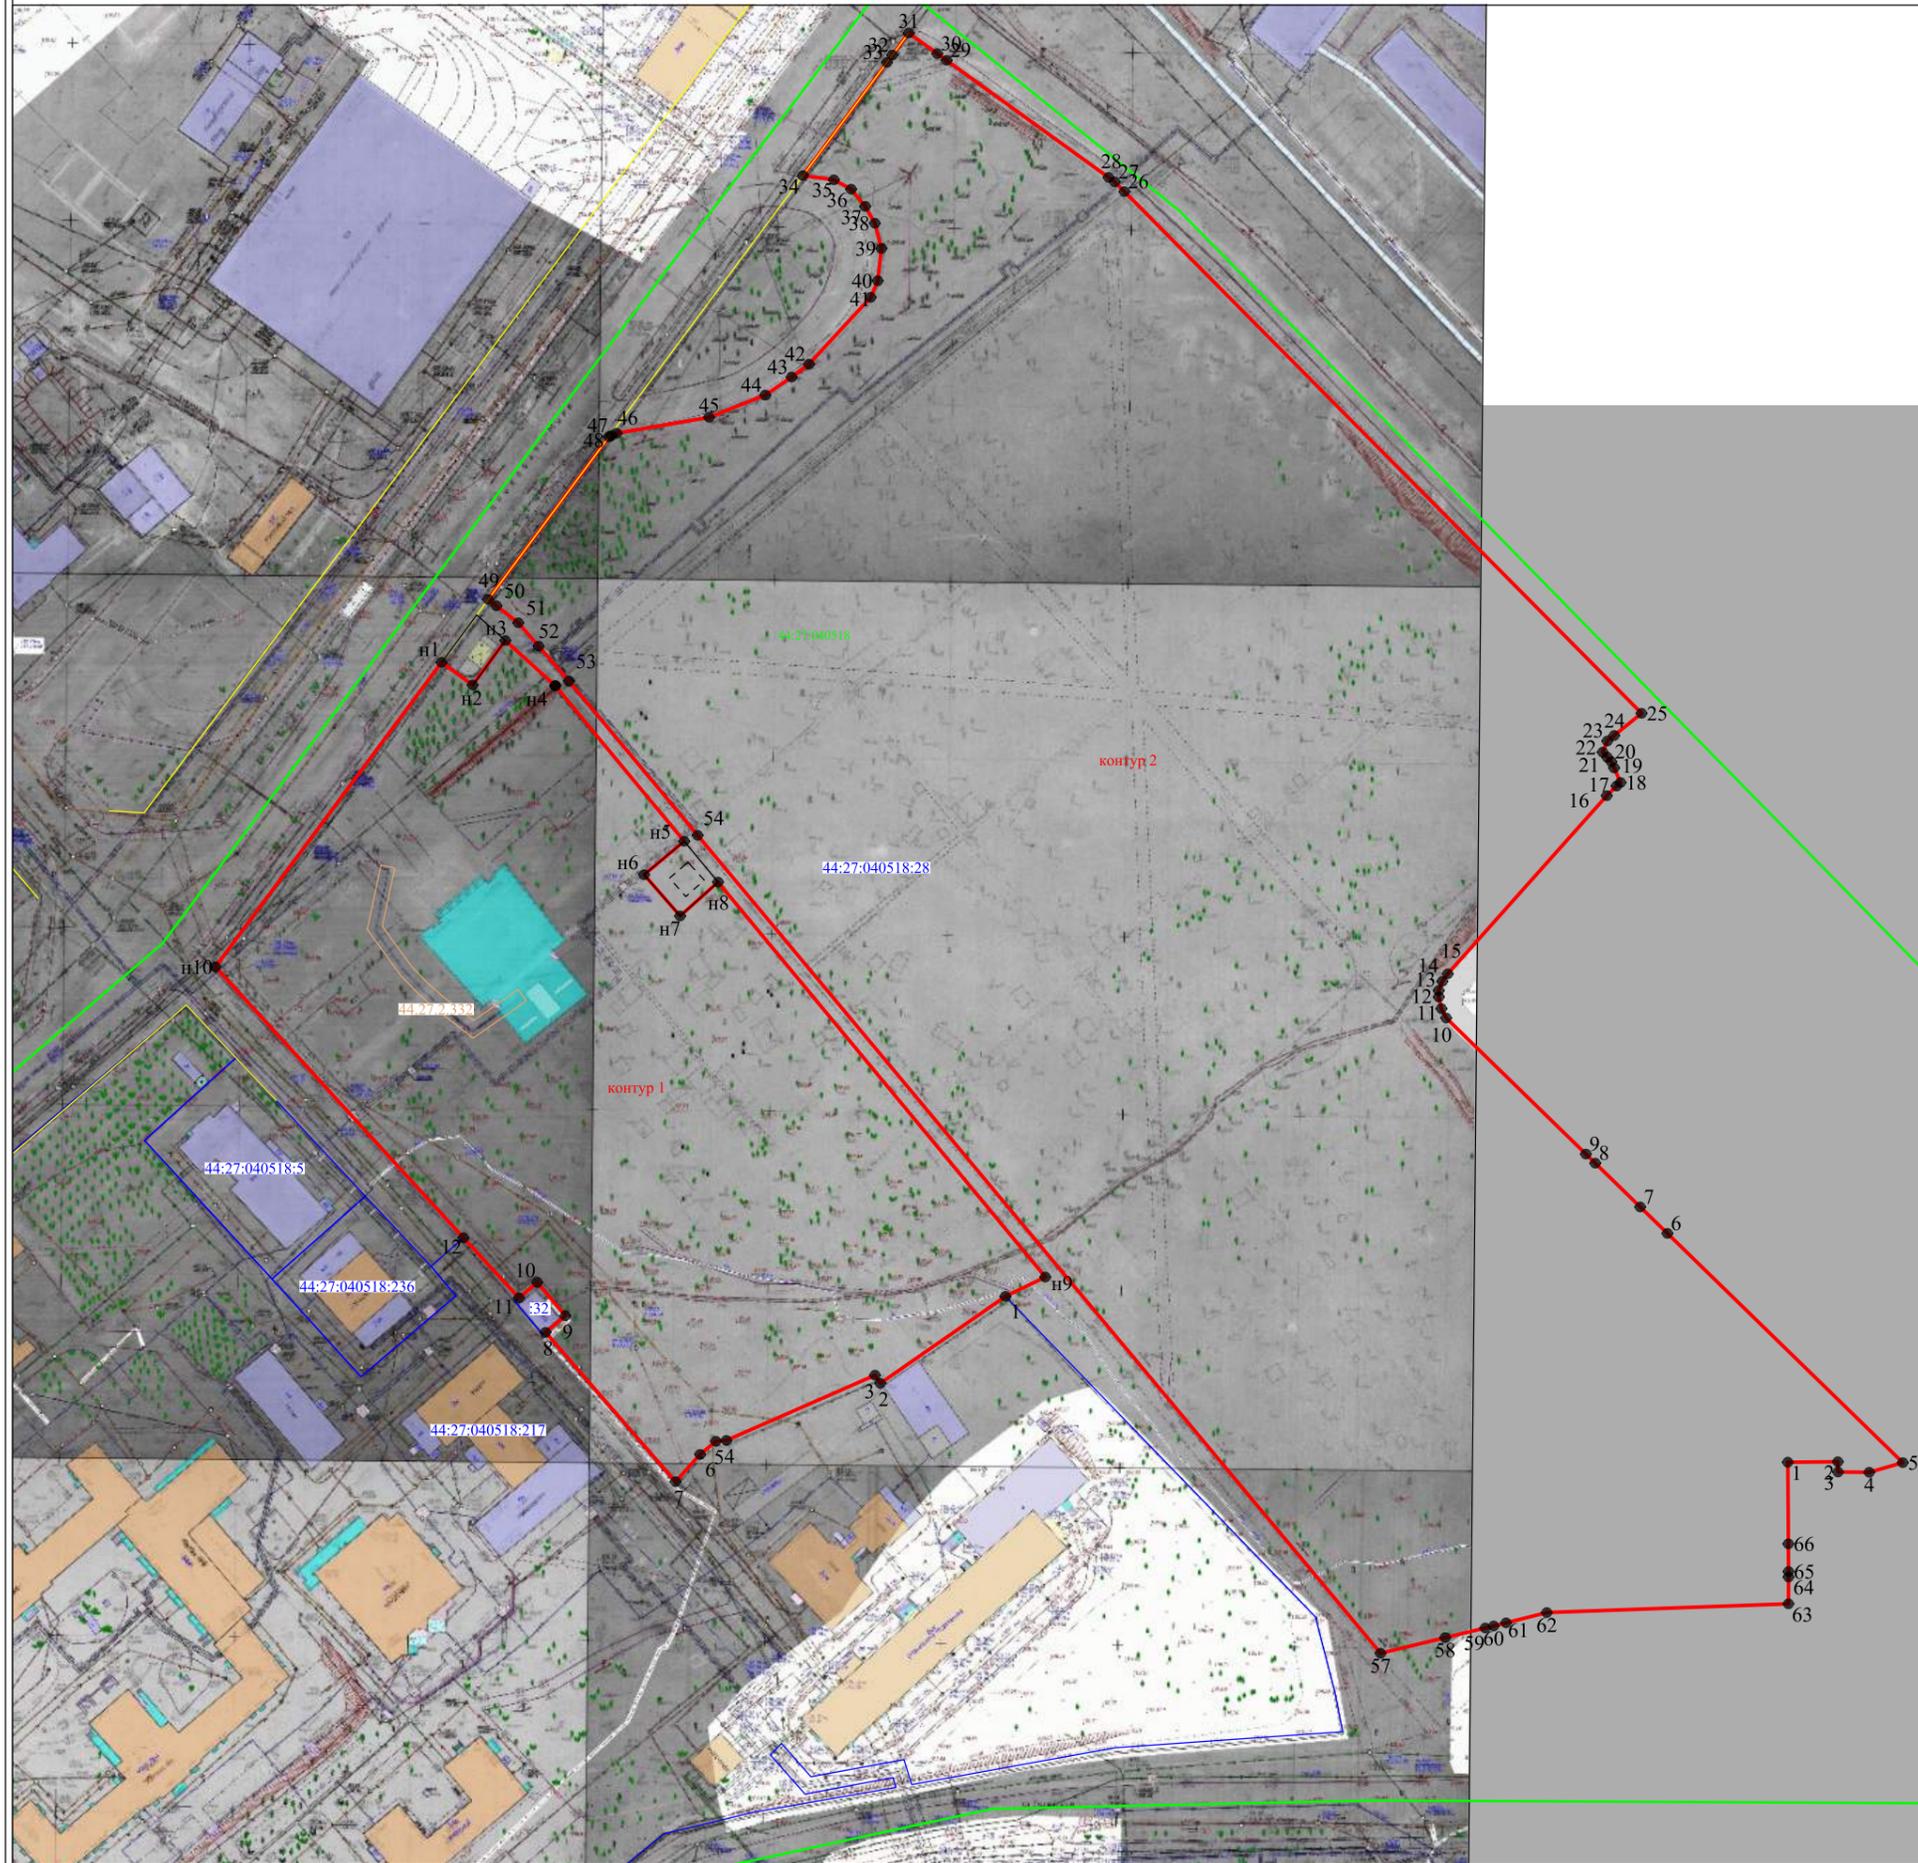


Кадастровый квартал 44:27:040518  
Система координат МСК-44

- Условные обозначения:
- 1 - характеристическая точка границы
  - (red line) - граница озелененной территории
  - (blue line) - граница земельных участков по сведениям ЕГРН
  - (green line) - граница кадастрового квартала
  - (yellow line) - красные линии
  - (brown line) - границы ЗОУИТ

Наименование: «Мемориальный  
зеленый комплекс у Вечного огня  
по проспекту Мира  
и зеленые насаждения  
до улицы Смирнова Юрия»

Обозначение характерных точек границы	Площадь	
	1000 кв. м	
	Х	У
1	2	3
Контур 1		
н1	292357.8	1214898.04
н2	292351.4	1214906.84
н3	292363.96	1214916.09
н4	292331.19	1214930.23
н5	292307.18	1214966.72
н6	292497.71	1214933.38
н7	292486.05	1214965.37
н8	292495.63	1214976.31
н9	292388.9	1215068.93
1	292378.42	1215037.65
2	292333.84	1215022.24
3	292356.13	1215020.73
4	292337.68	1214978.65
5	292317.45	1214975.68
6	292333.72	1214971.23
7	292326	1214964.27
8	292366.26	1214927.48
9	292372.96	1214933.06
10	292382.38	1214923.14
11	292377.99	1214919.93
12	292395	1214904.23
н10	292471.64	1214834.02
н1	292357.8	1214898.04
Контур 2		
1	292331.51	1215279.11
2	292331.64	1215293.28
3	292328.74	1215293.33
4	292328.66	1215302.17
5	292331.39	1215311.66
6	292396.23	1215245.03
7	292403.73	1215237.33
8	292416.11	1215224.62
9	292418.69	1215221.96
10	292437.19	1215182.41
11	292439.83	1215181.07
12	292463.14	1215180.34
13	292464.93	1215180.32
14	292467.53	1215181.33
15	292469.68	1215182.86
16	292320.07	1215227.87
17	292322.8	1215230.64
18	292323.81	1215231.78
19	292327.94	1215229.94
20	292329.67	1215229.15
21	292330.93	1215228.02
22	292332.38	1215226.71
23	292335.14	1215228.02
24	292337.11	1215229.97
25	292345.38	1215237.72
26	292690.97	1215091.32
27	292693.73	1215088.57
28	292694.99	1215086.84
29	292728.1	1215041
30	292730.01	1215038.35
31	292735.84	1215030.29
32	292729.6	1215023.64
33	292727.54	1215024.12
34	292695.5	1215000.32
35	292694.31	1215009.1
36	292691.66	1215013.97
37	292686.79	1215017.96
38	292682.03	1215020.69
39	292674.87	1215022.36
40	292665.76	1215021.51
41	292661.06	1215019.52
42	292642.18	1215002.07
43	292638.5	1214997.12
44	292633.4	1214989.67
45	292627.11	1214973.77
46	292622.62	1214947.38
47	292621.97	1214946.16
48	292621.63	1214945.45
49	292375.61	1214911.23
50	292373.8	1214913.57
51	292368.98	1214919.77
52	292362.37	1214923.51
53	292352.5	1214934.09
54	292308.87	1214970.33
55	292395.06	1215065.61
56	292389.08	1215067.27
57	292277.47	1215165.83
58	292281.89	1215182.14
59	292284.61	1215193.48
60	292285.18	1215195.86
61	292286.07	1215199.37
62	292288.98	1215210.89
63	292291.43	1215279.3
64	292299.03	1215279.33
65	292308.38	1215279.33
66	292308.42	1215279.27
1	292331.51	1215279.11

## СХЕМА ГРАНИЦ ОЗЕЛЕНЕННОЙ ТЕРРИТОРИИ

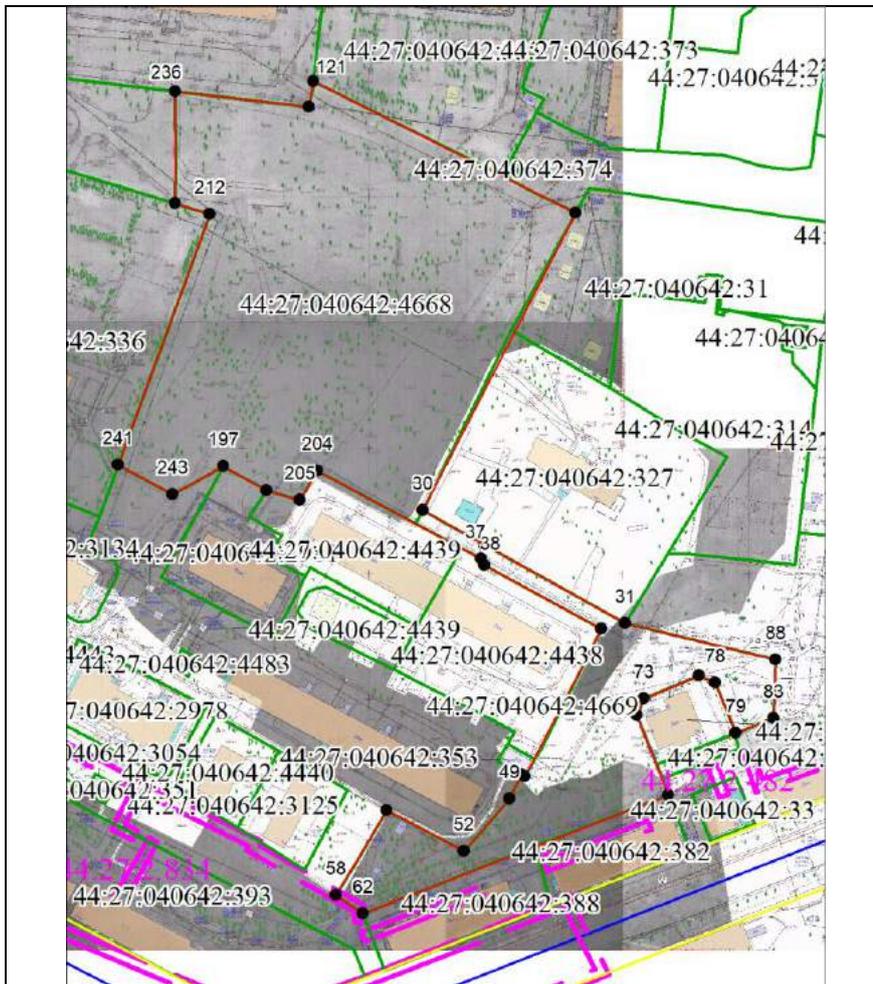

Масштаб 1:3000

**Условные обозначения:**

- Характерная точка границы, сведения о которой позволяют однозначно определить ее положение на местности
- Границы озелененной территории
- Красные линии
- Границы земельных участков, сведения о которых содержатся в ЕГРН
- Граница кадастрового квартала
- Граница охранной зоны

Наименование: «Березовая роща между улицей Никитской и улицей Березовая роща»


Площадь 26329 м<sup>2</sup>

Обозначение характерных точек границ	Координаты, м	
	X	Y
1	2	3
204	290014.60	1215797.08
205	290002.99	1215790.28
194	290007.09	1215777.10
197	290016.89	1215760.02
243	290005.81	1215739.82
241	290017.66	1215718.39
212	290117.30	1215755.71
239	290121.62	1215742.05
236	290166.32	1215742.53
235	290159.51	1215795.39
121	290169.80	1215797.27
248	290116.36	1215900.36
30	289998.57	1215838.67
31	289952.80	1215918.26
88	289937.77	1215977.69
83	289914.31	1215976.57
79	289908.65	1215961.60
78	289928.85	1215953.71
77	289931.59	1215947.37
73	289922.69	1215925.40
70	289916.11	1215922.48
67	289884.08	1215934.62
62	289837.96	1215813.57
58	289845.51	1215802.99
55	289879.06	1215823.33
52	289862.62	1215853.69
49	289883.36	1215871.90
48	289892.89	1215876.70
46	289892.09	1215878.08
39	289950.48	1215908.87
38	289976.45	1215862.92
37	289978.96	1215861.65
204	290014.60	1215797.08

Система координат: МСК-44

Квартал: 44:27:040642

### СХЕМА ГРАНИЦ ОЗЕЛЕНЕННОЙ ТЕРРИТОРИИ

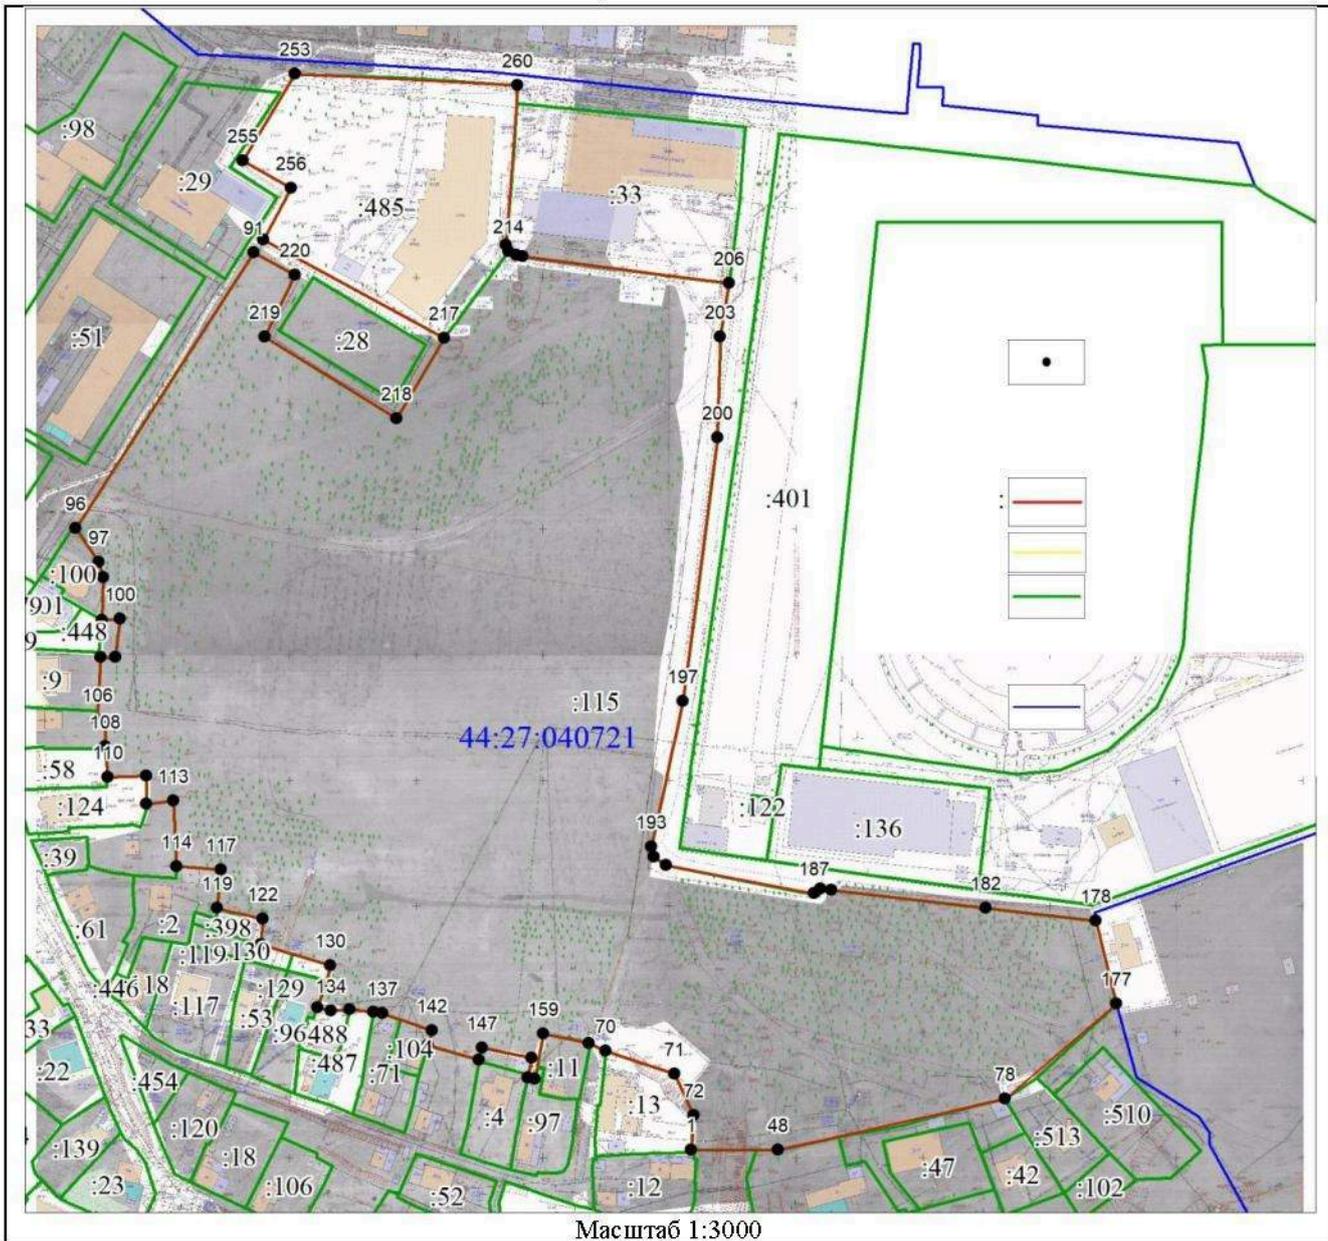

Наименование: «Парк за домом 42 по бульвару Петровскому»

Площадь 83113 м²


Обозначение характерных точек границ	Координаты, м	
	X	Y
1	2	3
214	289493.28	1214849.28
213	289491.71	1214852.14
212	289491.70	1214852.17
211	289491.32	1214854.79
206	289479.69	1214936.15
203	289458.45	1214932.53
200	289418.26	1214931.14
197	289313.65	1214916.45
193	289255.77	1214903.45
192	289251.62	1214904.31
191	289248.42	1214909.02
187	289236.50	1214967.33
185	289238.42	1214969.95
183	289237.87	1214974.28
182	289230.12	1215035.27
178	289224.60	1215078.64
177	289191.49	1215086.38
78	289154.06	1215042.18
48	289134.59	1214952.24

1	289134.98	1214917.97
72	289148.76	1214918.96
71	289165.14	1214911.57
70	289174.66	1214884.43
162	289177.71	1214877.99
159	289181.79	1214859.88
156	289163.76	1214856.56
155	289164.34	1214853.64
153	289172.06	1214855.21
147	289176.48	1214835.86
146	289171.56	1214834.36
143	289177.50	1214814.42
142	289183.50	1214816.05
137	289190.37	1214796.57
136	289191.06	1214792.99
135	289192.09	1214783.46
134	289191.69	1214776.29
133	289192.96	1214770.78
130	289209.73	1214776.19
125	289218.39	1214748.76
122	289228.59	1214749.63
119	289232.90	1214731.59
117	289248.31	1214733.20
114	289249.71	1214715.83

113	289275.76	1214714.74
112	289274.64	1214704.04
111	289285.80	1214704.20
110	289285.55	1214688.98
108	289297.58	1214688.11
107	289306.77	1214688.22
106	289308.44	1214685.18
104	289333.35	1214686.48
103	289333.33	1214692.44
100	289348.36	1214694.24
99	289347.98	1214687.35
98	289365.11	1214688.03
97	289371.03	1214686.14
96	289384.72	1214677.30
91	289493.62	1214748.63
220	289484.65	1214764.74
219	289460.26	1214752.64
218	289427.07	1214804.38
217	289459.04	1214823.34
257	289498.72	1214752.35
256	289519.26	1214763.55
255	289530.47	1214744.52
253	289564.74	1214765.60
260	289559.20	1214853.33
236	289495.88	1214848.24
214	289493.28	1214849.28

Система координат: МСК-44

Квартал: 44:27:040721

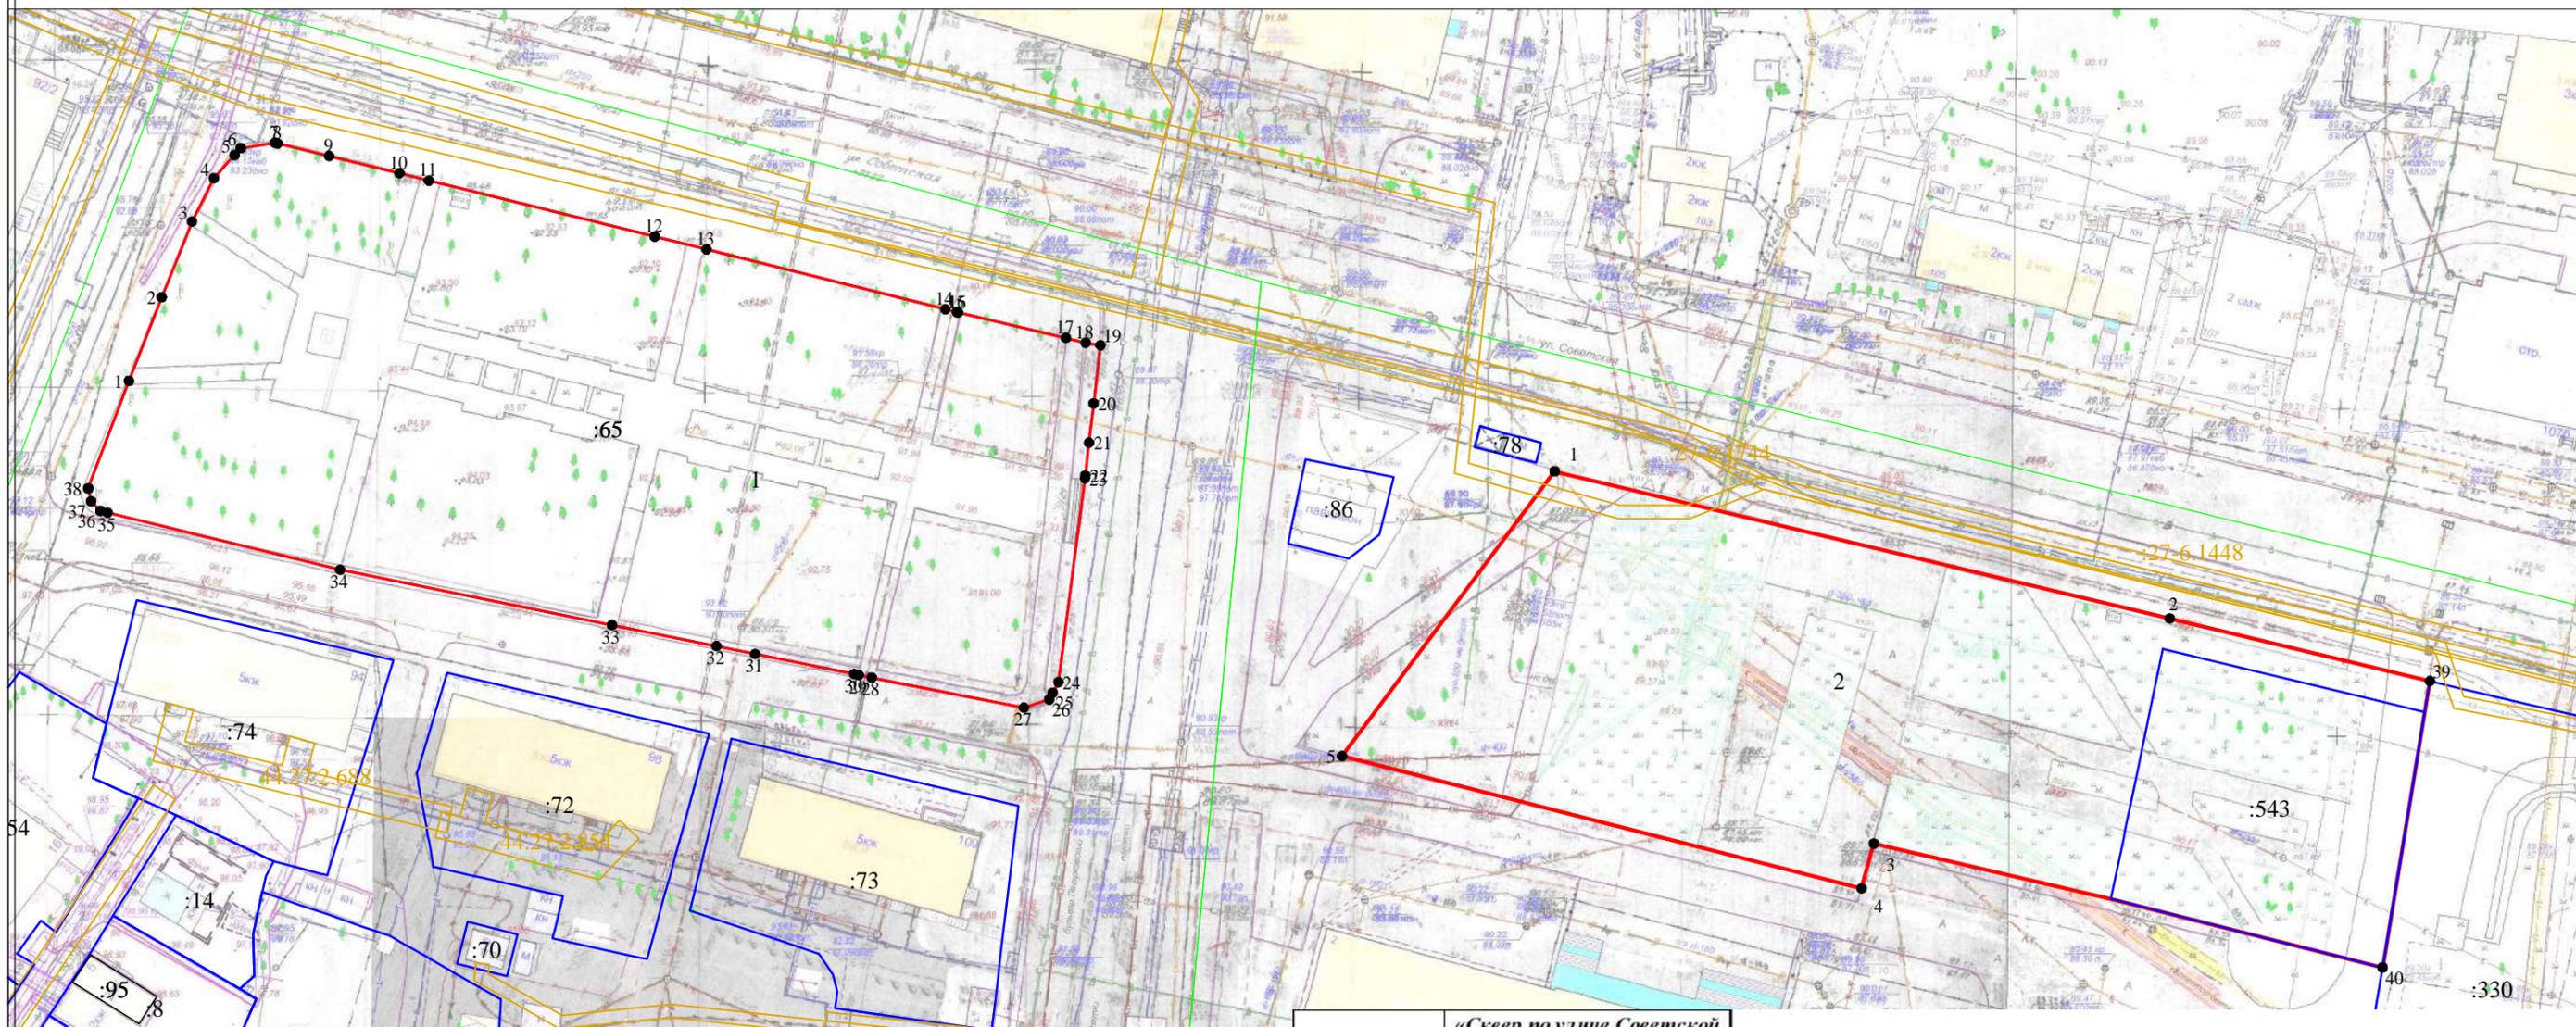

-44  
: 44:27:04072 3, 44:27:040724

1:1000

Наименование и местоположение	«Сквер по улице Советской и сквер на площади Конституции»							
	Площадь: 15624 м <sup>2</sup>							
Обозначение характерных точек границы	Координаты, м		Обозначение характерных точек границы	Координаты, м		Обозначение характерных точек границы	Координаты, м	
	X	Y		X	Y		X	Y
1	2	3	1	2	3	1	2	3
Контур 1			16	289994,1	1215006,23	32	289943,1	1214969,33
1	289983,63	1214879,48	17	289990,21	1215022,72	33	289946,33	1214953,33
2	289996,41	1214884,48	18	289989,46	1215025,74	34	289954,78	1214911,76
3	290007,98	1214889,13	19	289989,08	1215028	35	289963,5	1214876,23
4	290014,62	1214892,48	20	289980,18	1215026,96	36	289963,78	1214875,13
5	290018,13	1214895,64	21	289974,19	1215026,26	37	289965,23	1214873,71
6	290019,2	1214896,59	22	289969,19	1215025,69	38	289967,2	1214873,27
7	290020,01	1214901,77	23	289968,74	1215025,64	1	289983,63	1214879,48
8	290019,91	1214902,22	24	289937,61	1215021,58	Контур 2		
9	290017,99	1214910,11	25	289935,96	1215020,7	n1	289969,81	1215097,44
10	290015,37	1214920,87	26	289934,95	1215020,18	n2	289947,32	1215191,48
11	290014,24	1214925,32	27	289933,71	1215016,31	39	289937,76	1215231,26
12	290005,68	1214959,87	28	289938,3	1214993,04	40	289893,99	1215224,03
13	290003,74	1214967,77	29	289938,69	1214991,08	n3	289912,94	1215146,23
14	289994,58	1215004,3	30	289938,83	1214990,36	n4	289906,09	1215144,37
15	289994,13	1215006,09	31	289941,9	1214975,21	n5	289926,31	1215064,93


- 1 -
- : 1 -
- - -
- - -
- - -
- - -
- - -

**СХЕМА ГРАНИЦ ОЗЕЛЕНЕННОЙ ТЕРРИТОРИИ**

Наименование: «Сквер в районе домов 19 и 21 по улице Подлипаева»		
Площадь 3385 м <sup>2</sup>		
Обозначение характерных точек гранц	Координаты, м	
	X	Y
1	2	3
контур 1		
н1	290049.69	1214382.83
н2	290066.84	1214396.27
н3	290062.92	1214404.34
н4	290044.62	1214390.02
н1	290049.69	1214382.83
контур 2		
н5	290060.43	1214409.96
н6	290057.47	1214417.33
н7	290036.82	1214400.94
н8	290039.13	1214397.78
н9	290044.65	1214397.06
н5	290060.43	1214409.96
контур 3		
н10	290055.25	1214422.17
н11	290052.55	1214426.01
н12	290049.06	1214428.40
н13	290045.32	1214429.34
н14	290027.11	1214429.13
н15	290022.22	1214425.09
н16	290022.99	1214419.39
н17	290033.31	1214405.64
н10	290055.25	1214422.17
контур 4		
н18	290050.39	1214435.03
н19	290041.96	1214445.44
н20	290035.85	1214440.43
н21	290039.79	1214435.09
н22	290049.38	1214434.34
н18	290050.39	1214435.03
контур 5		
н23	290015.56	1214355.09
н24	290040.82	1214375.25
н25	290035.63	1214381.89
н26	290010.73	1214361.60
н23	290015.56	1214355.09
контур 6		
н27	290029.38	1214383.35
н28	290029.36	1214389.38
н29	290026.73	1214392.50
н30	290002.38	1214372.51
н31	290006.96	1214365.71
н27	290029.38	1214383.35

контур 7		
н32	290023.55	1214396.07
н33	290012.69	1214408.72
н34	290008.71	1214406.86
н35	290001.97	1214384.45
н36	290004.46	1214381.23
н32	290023.55	1214396.07
контур 8		
н37	289991.77	1214385.93
н38	289998.73	1214391.16
н39	290002.39	1214402.55
н40	289997.08	1214408.74
207	289990.22	1214403.13
208	289989.24	1214402.33
209	289983.64	1214397.75
н37	289991.77	1214385.93
контур 9		
н41	290012.50	1214352.76
н42	290007.77	1214359.46
н43	289969.99	1214328.67
н44	289975.44	1214322.55
н41	290012.50	1214352.76
контур 10		
н45	290004.35	1214363.42
н46	289999.32	1214370.12
н47	289961.06	1214339.41
н48	289966.51	1214332.49
н45	290004.35	1214363.42
контур 11		
н49	289972.08	1214320.06
н50	289966.77	1214325.91
н51	289951.31	1214313.76
н52	289956.60	1214307.45
н49	289972.08	1214320.06
контур 12		
н53	289963.52	1214330.29
н54	289958.20	1214336.69
н55	289943.93	1214324.75
н56	289948.44	1214317.91
н53	289963.52	1214330.29
контур 13		
н57	289940.15	1214330.29
н58	289949.36	1214337.68
н59	289950.99	1214339.87
н60	289951.78	1214342.86
н61	289951.36	1214345.84
н62	289934.82	1214365.68
н63	289932.93	1214366.19
н64	289931.57	1214365.86
н65	289931.01	1214364.54
н66	289930.89	1214362.78
н67	289943.45	1214346.93
н68	289942.53	1214346.30
н69	289941.81	1214345.37
н70	289941.36	1214344.28
н71	289941.21	1214343.12
н72	289941.36	1214341.96

н73	289941.81	1214340.87
н74	289942.53	1214339.91
н75	289937.90	1214335.71
н76	289937.78	1214334.40
н57	289940.15	1214330.29
Система координат: МСК-44		
Квартал: 44:27:040712		

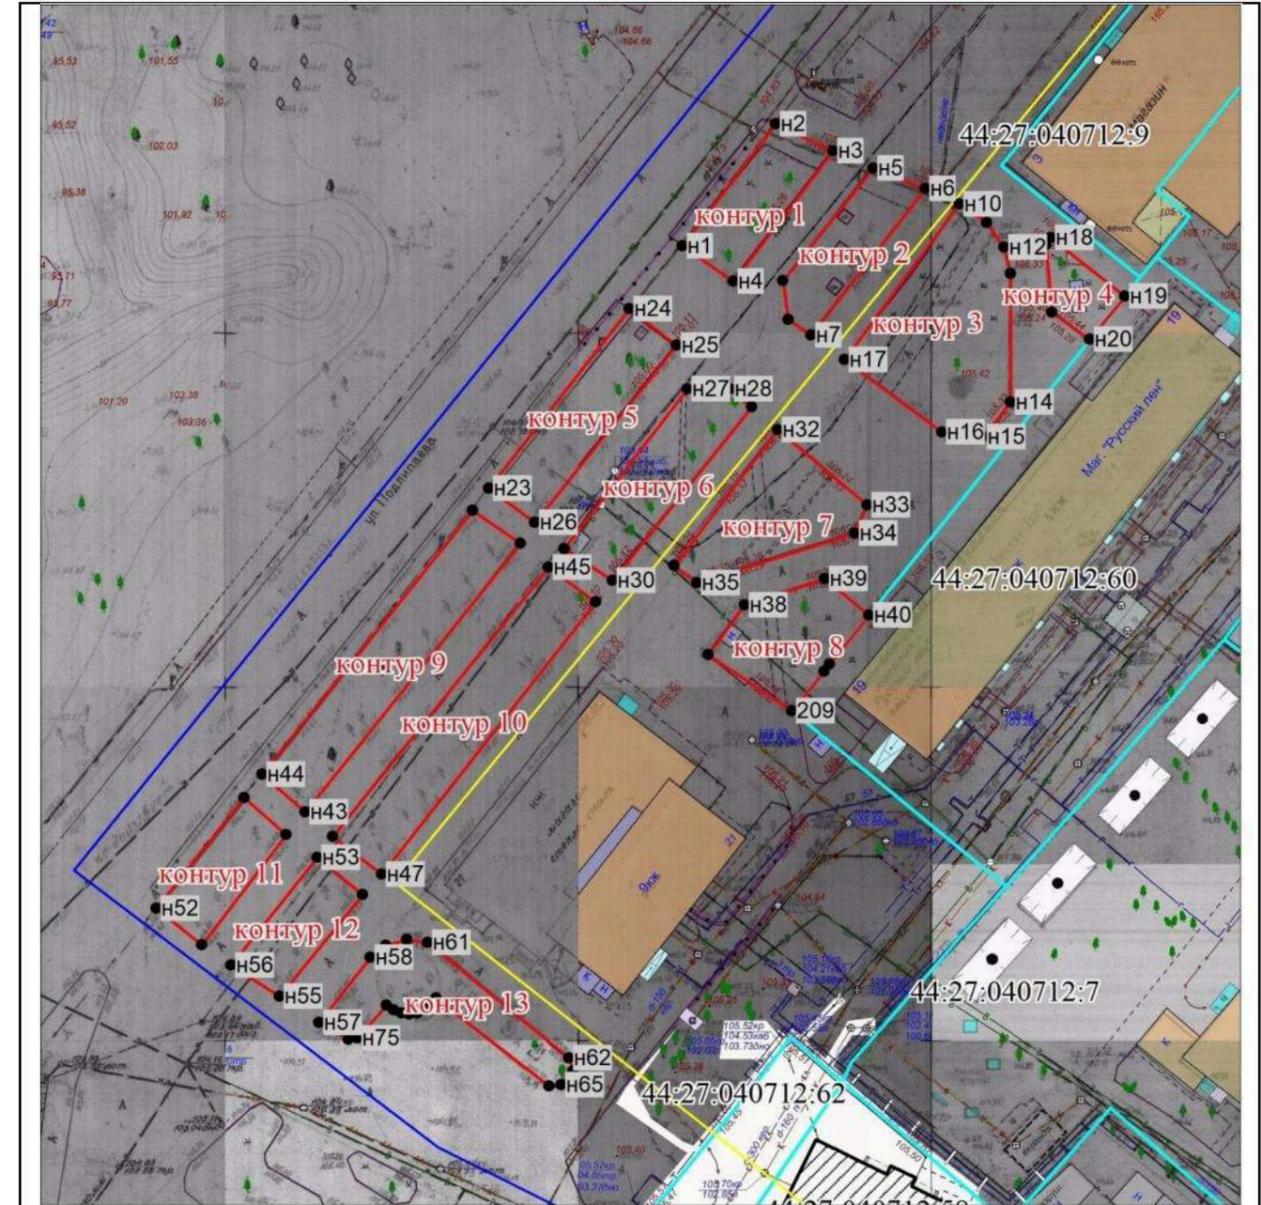

Масштаб 1:1000


Условные обозначения:	
	Характерная точка границы, сведения о которой позволяют однозначно определить ее положение на местности
	Границы озелененной территории
	Красные линии
	Границы земельных участков, сведения о которых содержатся в ЕГРН
	Граница кадастрового квартала

## СХЕМА ГРАНИЦ ОЗЕЛЕНЕННОЙ ТЕРРИТОРИИ

Наименование: «Сквер Героев-Чернобыльцев»			
Площадь земельного участка 2372 м <sup>2</sup>			
Обозначение характерных точек границ	Координаты, м		
	X	Y	
1	2	3	
1	291660.26	1213783.26	
8	291714.27	1213846.14	
11	291691.89	1213864.49	
19	291641.17	1213804.82	
20	291642.42	1213798.61	
1	291660.26	1213783.26	

Система координат: МСК-44

Квартал: 44:27:040407

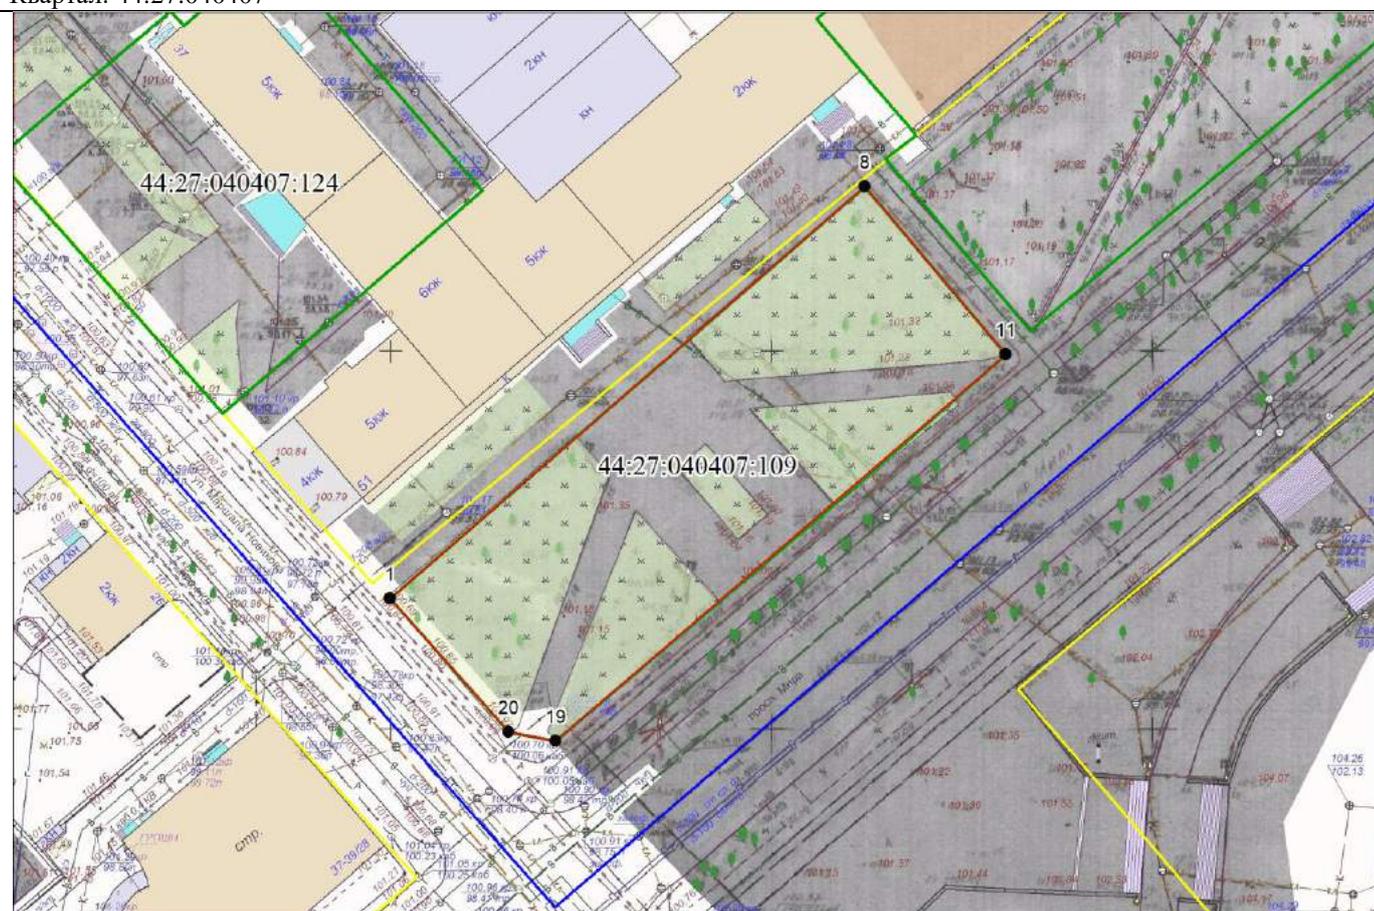


Масштаб 1:1000

Условные обозначения:

●	Характерная точка границы, сведения о которой позволяют однозначно определить ее положение на местности
— (red line)	Границы озелененной территории
— (yellow line)	Красные линии
— (green line)	Границы земельных участков, сведения о которых содержатся в ЕГРН
— (blue line)	Граница кадастрового квартала

**СХЕМА ГРАНИЦ ОЗЕЛЕНЕННОЙ ТЕРРИТОРИИ**

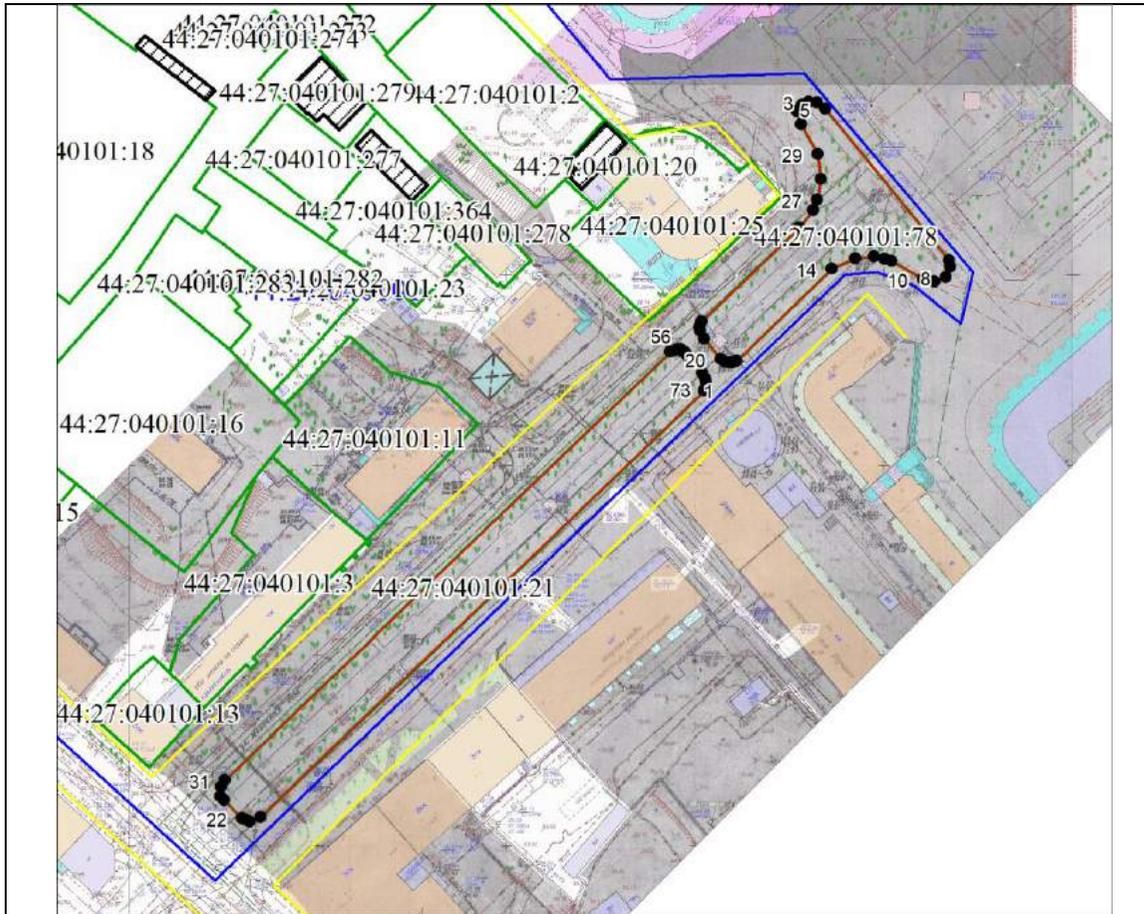

Масштаб 1:2000


**Условные обозначения:**

- Характерная точка границы, сведения о которой позволяют однозначно определить ее положение на местности
- Границы озелененной территории
- Красные линии
- Границы земельных участков, сведения о которых содержатся в ЕГРН
- Граница кадастрового квартала

Наименование: «Бульвар по улице Молочная гора»		
Площадь 3692 м <sup>2</sup>		
Обозначение характерных точек границ	Координаты, м	
	X	Y
1	2	3
6	290805.18	1212892.65
5	290845.27	1212860.15
4	290847.06	1212857.96
3	290847.26	1212855.84
2	290846.38	1212853.85
1	290844.68	1212852.64
30	290841.32	1212853.67
29	290833.47	1212858.07
28	290826.93	1212858.83
27	290821.50	1212857.66
26	290818.84	1212856.64
25	290814.17	1212852.90
24	290789.76	1212826.78
23	290788.26	1212826.28
22	290787.34	1212826.40
21	290785.26	1212827.37
20	290779.86	1212831.83
19	290779.15	1212832.70
18	290778.96	1212833.58
17	290778.93	1212834.48
16	290779.02	1212835.23
15	290779.40	1212835.92
14	290803.28	1212861.40
13	290806.02	1212867.78
12	290806.49	1212872.72
н1	290805.72	1212875.56
11	290805.21	1212877.43
10	290800.33	1212885.68
9	290799.64	1212888.65
8	290800.91	1212891.72
7	290803.53	1212892.91
6	290805.18	1212892.65
1	290771.55	1212827.34

73	290772.09	1212827.78
72	290772.28	1212827.85
68	290773.90	1212827.85
64	290774.73	1212827.66
60	290776.23	1212826.76
56	290781.04	1212822.87
55	290781.79	1212822.08
52	290782.50	1212821.15
50	290782.58	1212820.80
47	290782.45	1212820.02
45	290781.90	1212818.35
31	290670.39	1212699.16
30	290668.58	1212698.11
29	290666.19	1212698.02
26	290665.09	1212698.91
22	290660.25	1212703.62
20	290659.96	1212704.38
19	290659.49	1212705.63
18	290660.58	1212708.51
1	290771.55	1212827.34
Система координат: МСК-44		
Квартал: 44:27:040101		

### СХЕМА ГРАНИЦ ОЗЕЛЕНЕННОЙ ТЕРРИТОРИИ

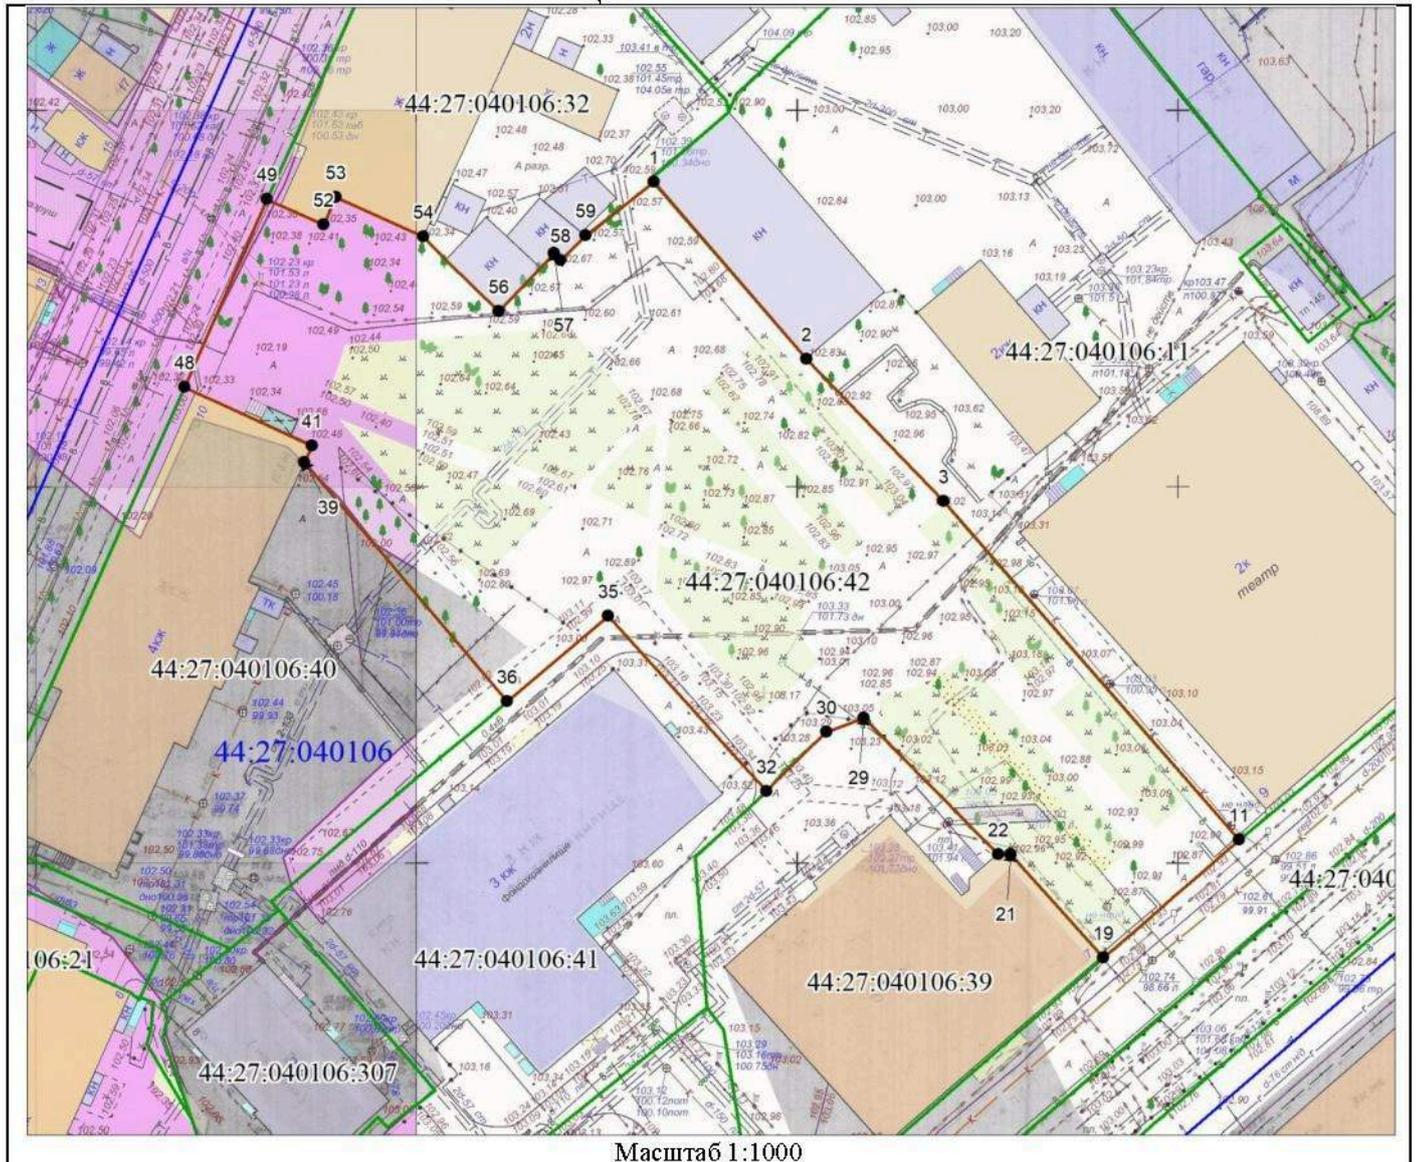


Наименование: «Парк в районе домов 7 и 9 по проспекту Мира»

Площадь 5690 м<sup>2</sup>

Обозначение характерных точек границ	Координаты, м	
	X	Y
1	2	3
1	291288.95	1213211.03
2	291265.20	1213230.85
3	291246.15	1213248.69
11	291200.84	1213287.13
19	291185.34	1213269.12
21	291199.18	1213257.11
22	291199.19	1213255.46
29	291217.47	1213237.93
30	291215.66	1213233.02
32	291207.89	1213225.08
35	291231.35	1213204.43
36	291220.13	1213191.08
39	291252.12	1213164.68
41	291254.35	1213165.73
48	291262.27	1213149.02
49	291287.11	1213160.12
52	291283.68	1213167.56
53	291287.29	1213169.16

54	291281.91	1213180.64
56	291271.98	1213190.47
57	291279.55	1213197.81
58	291278.68	1213198.64
59	291281.93	1213202.03
I	291288.95	1213211.03
Система координат: МСК-44		
Квартал: 44:27:040106		

Условные обозначения:	
	Характерная точка границы, сведения о которой позволяют однозначно определить ее положение на местности
	Границы озелененной территории
	Красные линии (нет)
	Границы земельных участков, сведения о которых содержатся в ЕГРН
	Граница кадастрового квартала

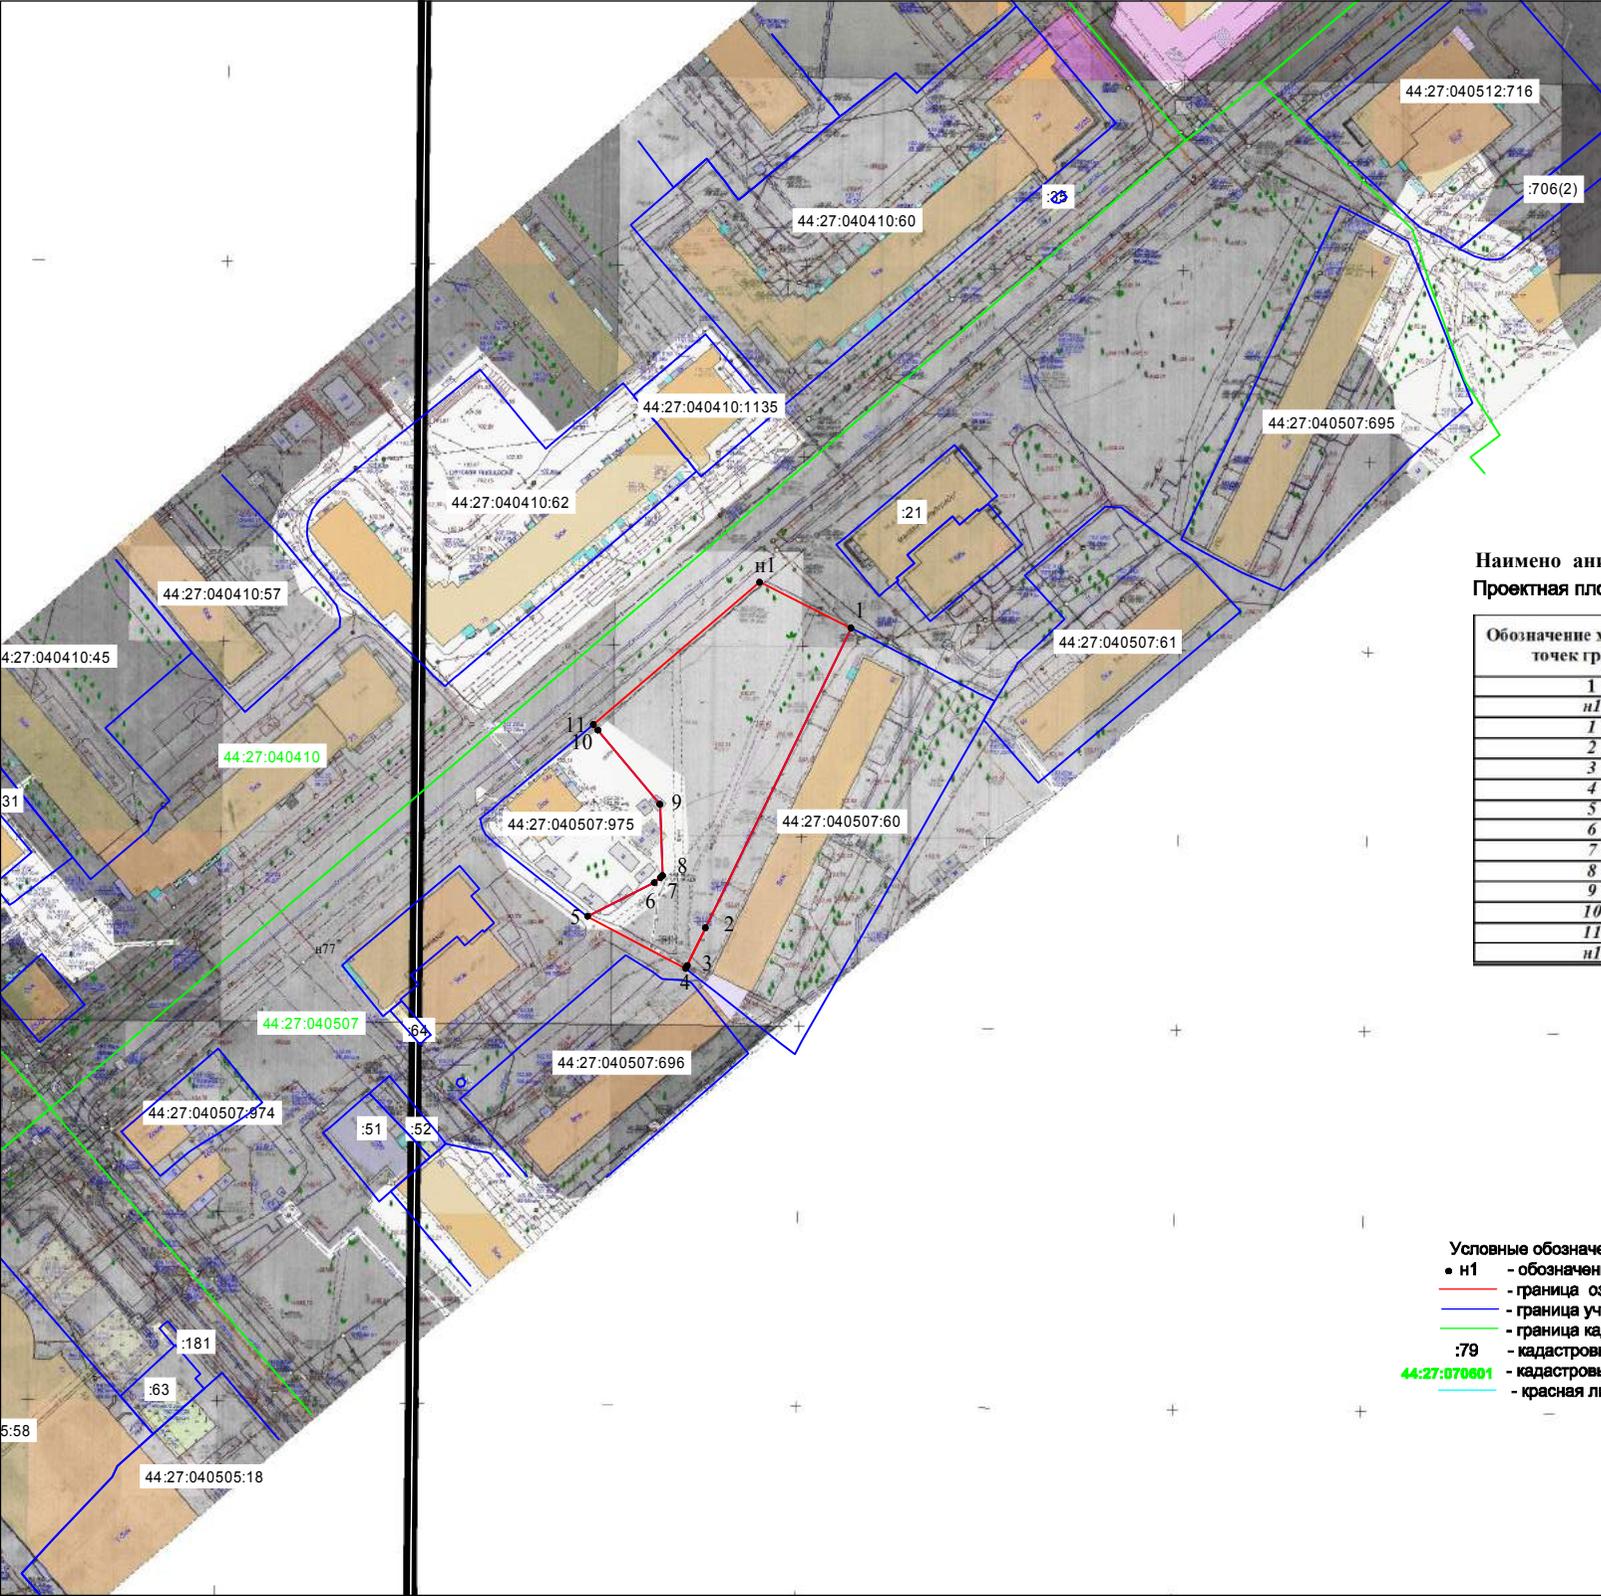

**СХЕМА ГРАНИЦ  
озелененной территории**

Наименование: «Зеленые насаждения в районе дома №8 по проспекту Мира»  
Проектная площадь озелененной территории - 3 240 кв.м.

Обозначение характерных точек границы	Координаты, м	
	X	Y
1	2	3
n1	291955,9	1214226,32
1	291943,84	1214250,56
2	291864,84	1214211,93
3	291854,96	1214207,09
4	291854,13	1214206,69
5	291867,86	1214180,61
6	291876,79	1214198,37
7	291878,1	1214199,94
8	291878,58	1214200,53
9	291897,41	1214199,84
10	291916,97	1214183,38
11	291918,41	1214182,16
n1	291955,9	1214226,32

Масштаб 1:2000  
Система координат: МСК-44

- Условные обозначения:
- n1 - обозначение характерной точки границы озелененной территории
  - граница озелененной территории
  - граница учтенного земельного участка
  - граница кадастрового квартала
  - :79 - кадастровый номер учтенного земельного участка
  - 44:27:070601 - кадастровый квартал
  - красная линия застройки

**Приложение 27**

к Перечню озелененных территорий города Костромы

**СХЕМА ГРАНИЦ  
озелененной территории**

Наименование: «Зеленые насаждения в районе дома №2 по проспекту Мира»  
Проектная площадь озелененной территории - 3 970 кв.м.

Обозначение характерных точек границы	Координаты, м	
	X	Y
1	2	3
n1	292066,3	1214359,83
1	292055,03	1214380,41
2	292051,52	1214378,72
3	292011,78	1214359,64
4	292006,31	1214357,02
5	291977,17	1214343,02
6	291967,2	1214338,23
n2	291968,68	1214335,42
n3	292000,67	1214300,59
n4	292005,26	1214297,96
n5	292014,31	1214295,33
n1	292066,3	1214359,83

Масштаб 1:2000  
Система координат: МСК-44

- Условные обозначения:
- n1 - обозначение характерной точки границы озелененной территории
  - граница озелененной территории
  - граница учтенного земельного участка
  - граница кадастрового квартала
  - :79 - кадастровый номер учтенного земельного участка
  - 44:27:070601 - кадастровый квартал
  - красная линия застройки



**СХЕМА ГРАНИЦ  
озелененной территории**


Наименование: «Сквер италирбано»

Проектная площадь озелененной территории - 4 149 кв.м.


Обозначение характерных точек границы	Координаты, м	
	X	Y
1	2	3
n1	292176,9	1214490,24
2	292164,66	1214514,33
3	292163,66	1214513,83
4	292159,48	1214511,76
5	292119,15	1214491,73
6	292109,91	1214487,16
7	292077,02	1214470,78
n8	292076,26	1214463,07
n9	292111,58	1214432,4
n10	292132,02	1214437,5
n1	292176,9	1214490,24

Масштаб 1:2000  
Система координат: МСК-44

- Условные обозначения:
- n1 - обозначение характерной точки границы озелененной территории
  - - граница озелененной территории
  - - граница учтенного земельного участка
  - - граница кадастрового квартала
  - :79 - кадастровый номер учтенного земельного участка
  - 44:27:070601 - кадастровый квартал
  - - красная линия застройки

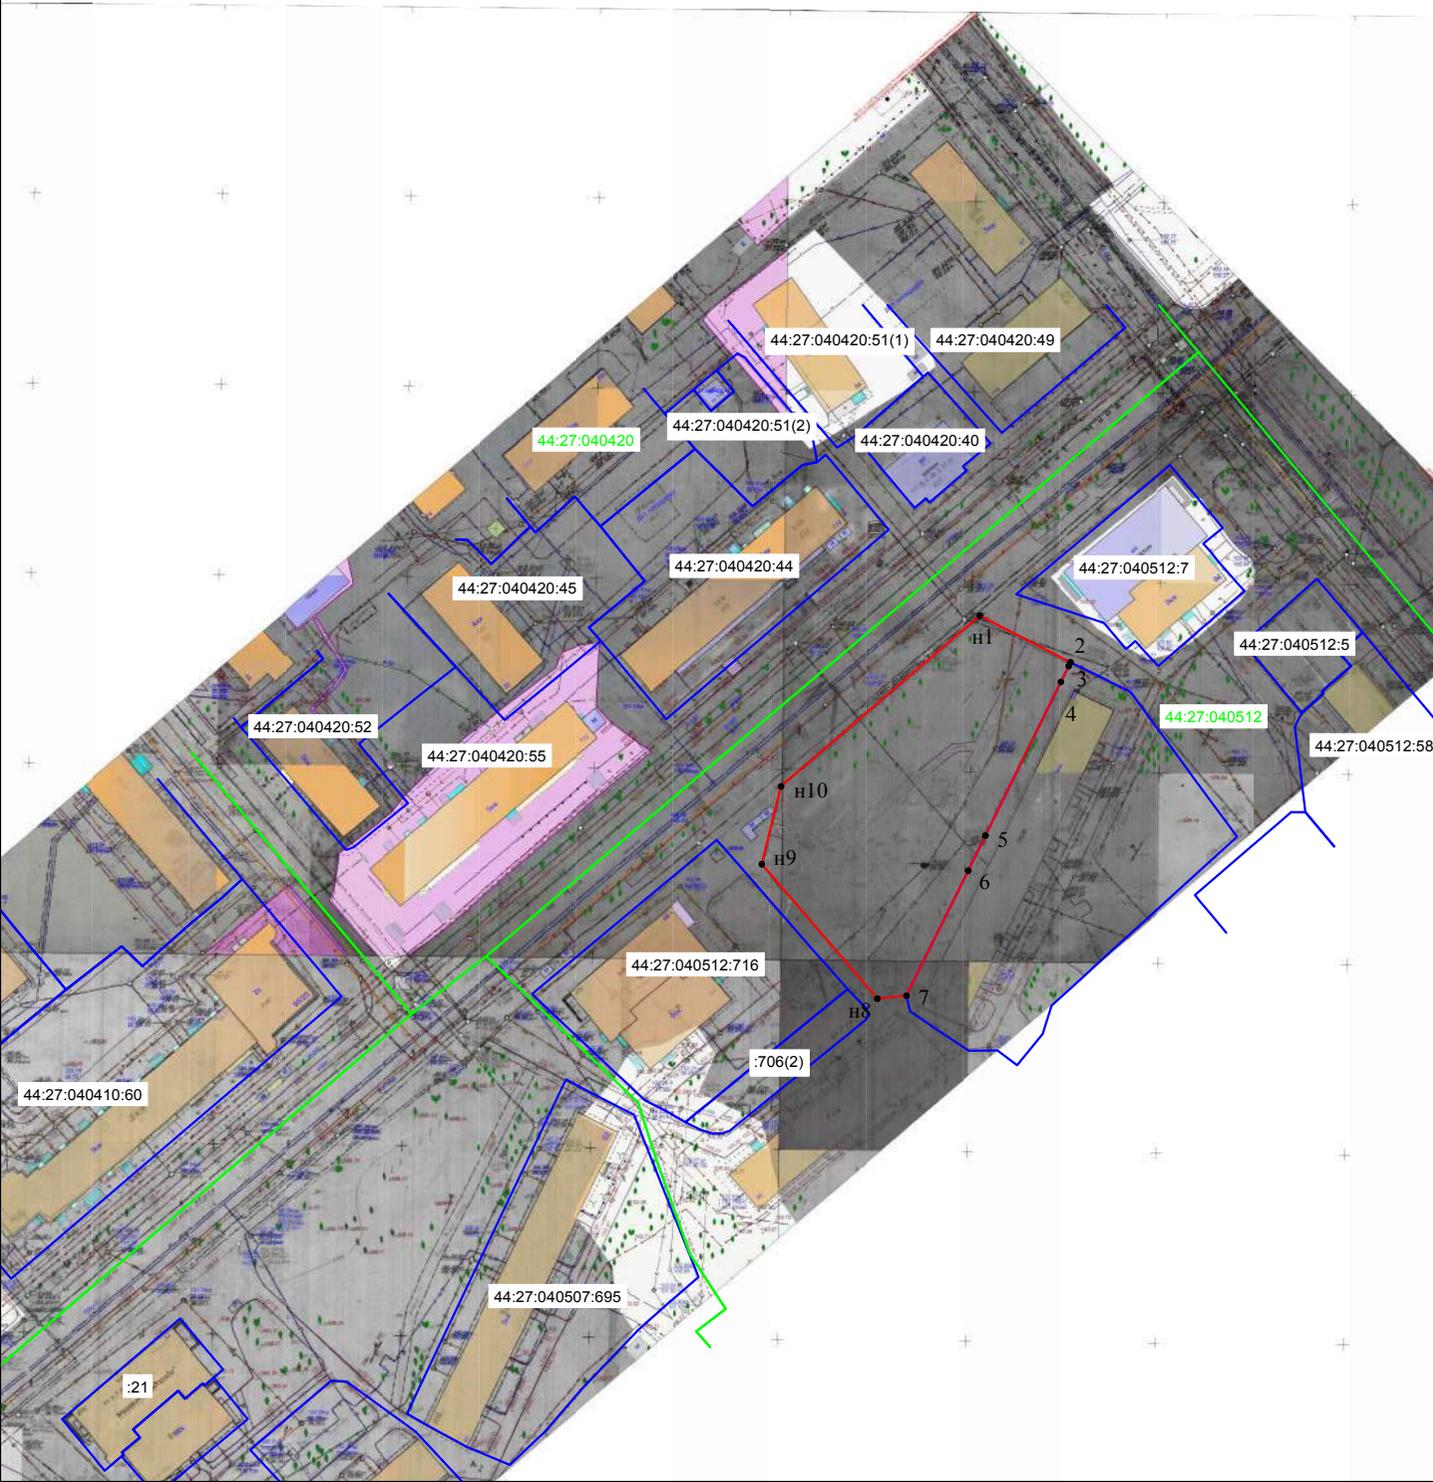


**СХЕМА ГРАНИЦ ОЗЕЛЕНЕННОЙ ТЕРРИТОРИИ**

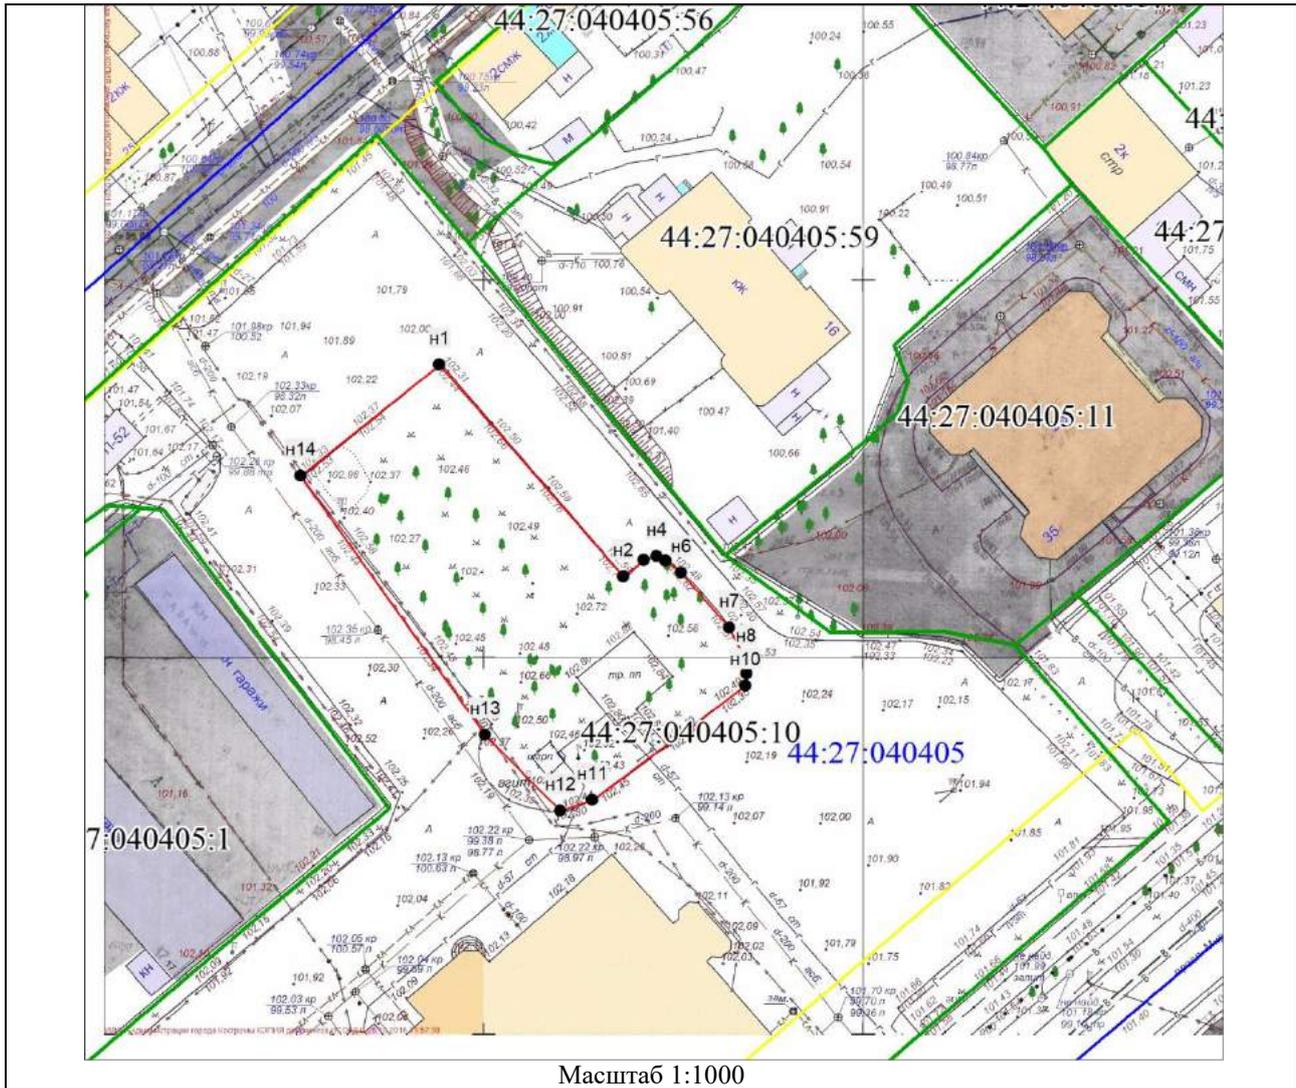

Наименование: «Роща по улице Лавровской»		
Площадь 1620 м <sup>2</sup>		
Обозначение характерных точек границ	Координаты, м	
	X	Y
1	2	3
n1	291633.34	1213627.31
n2	291604.93	1213651.20
n3	291607.13	1213653.95
n4	291607.62	1213655.67
n5	291607.04	1213656.81
n6	291605.40	1213658.85
n7	291598.03	1213665.18
n8	291593.42	1213667.28
n9	291591.86	1213667.40
n10	291590.28	1213667.21
n11	291575.30	1213646.92
n12	291573.92	1213642.63
n13	291584.13	1213632.81
n14	291618.77	1213608.87
n1	291633.34	1213627.31
Система координат: МСК-44		
Квартал: 44:27:040405		

Условные обозначения:	
	Характерная точка границы, сведения о которой позволяют однозначно определить ее положение на местности
	Границы озелененной территории
	Красные линии
	Границы земельных участков, сведения о которых содержатся в ЕГРН
	Граница кадастрового квартала

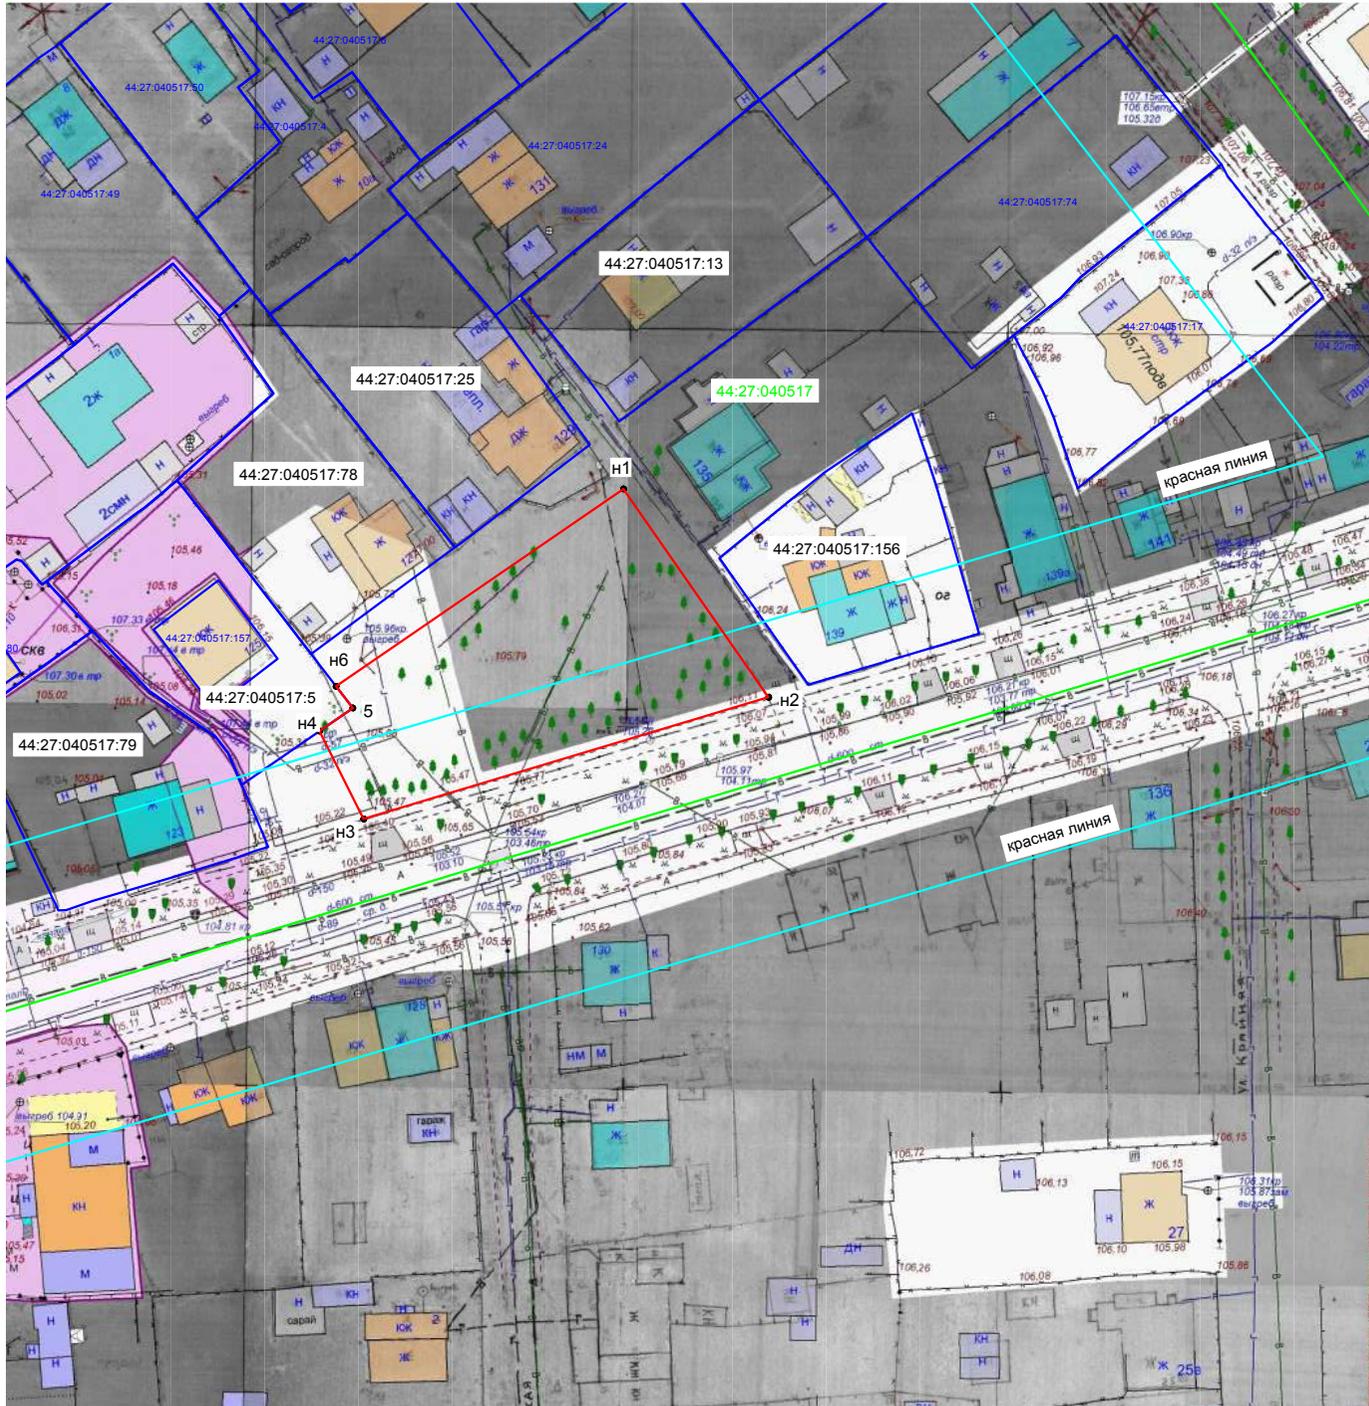

**СХЕМА ГРАНИЦ  
озеленной территории**

Наименование: «Зеленые насаждения в районе домов 123 – 139 по улице Шагова»

Проектная площадь озелененной территории - 1 289 кв.м.

Обозначение характерных точек границы	Координаты, м	
	X	Y
1	2	3
n1	291560,38	1214981,75
n2	291533,00	1215001,01
n3	291517,00	1214947,29
n4	291528,54	1214941,46
5	291531,57	1214945,87
n6	291534,43	1214943,65
n1	291560,38	1214981,75

Масштаб 1:1000  
Система координат: МСК-44

Условные обозначения:

- 1 - обозначение характерной точки границы озелененной территории
- граница озелененной территории
- граница учтенного земельного участка
- граница кадастрового квартала
- :79 - кадастровый номер учтенного земельного участка
- 44:27:040517 - кадастровый квартал
- красная линия застройки

СХЕМА ГРАНИЦ ОЗЕЛЕНЕННОЙ ТЕРРИТОРИИ

Наименование: «Бульвар по проспекту Мира, от площади Сусанинской до площади Мира»

Площадь 6793 м<sup>2</sup>

Обозначение характерных точек границ	Координаты, м	
	X	Y
1	2	3
контур 1		
8	291449.63	1213595.06
9	291450.06	1213598.28
11	291449.22	1213600.56
12	291447.52	1213602.18
13	291445.26	1213602.97
14	291442.82	1213602.68
15	291441.19	1213601.77
32	291277.33	1213410.33
33	291277.04	1213409.76
34	291276.70	1213409.09
35	291276.33	1213408.39
37	291276.10	1213406.39
39	291276.54	1213404.39
41	291277.65	1213402.66
42	291280.25	1213401.11
43	291283.30	1213401.20
45	291284.13	1213401.83
46	291285.99	1213402.73
8	291449.63	1213595.06
контур 2		
51	291122.33	1213227.34
52	291121.81	1213225.40
53	291122.24	1213223.50
54	291123.35	1213221.83
56	291124.27	1213221.05
59	291126.18	1213220.27
62	291128.22	1213220.24
63	291130.74	1213221.66
84	291269.07	1213384.11
85	291269.62	1213386.32
89	291269.12	1213388.34
91	291267.86	1213389.92
92	291267.08	1213390.58
96	291265.15	1213391.30
98	291262.13	1213391.01
99	291260.32	1213389.28
51	291122.33	1213227.34

контур 3		
117	291005.24	1213090.25
121	291004.24	1213087.90
123	291004.76	1213084.89
125	291006.14	1213083.50
130	291008.91	1213082.24
132	291010.96	1213082.44
134	291012.39	1213083.31
147	291117.49	1213205.99
148	291118.22	1213209.01
152	291117.52	1213210.93
153	291116.12	1213212.47
155	291114.35	1213213.53
156	291112.33	1213213.74
157	291111.22	1213213.58
158	291109.83	1213212.47
117	291005.24	1213090.25

Система координат: МСК-44  
Квартал: 44:27:040106, 44:27:040402




Масштаб 1:2000

Условные обозначения:

- Характерная точка границы, сведения о которой позволяют однозначно определить ее положение на местности
- Границы озелененной территории
- Красные линии
- Границы земельных участков, сведения о которых содержатся в ЕГРН
- Граница кадастрового квартала
- Граница охранной зоны

### СХЕМА ГРАНИЦ ОЗЕЛЕНЕННОЙ ТЕРРИТОРИИ

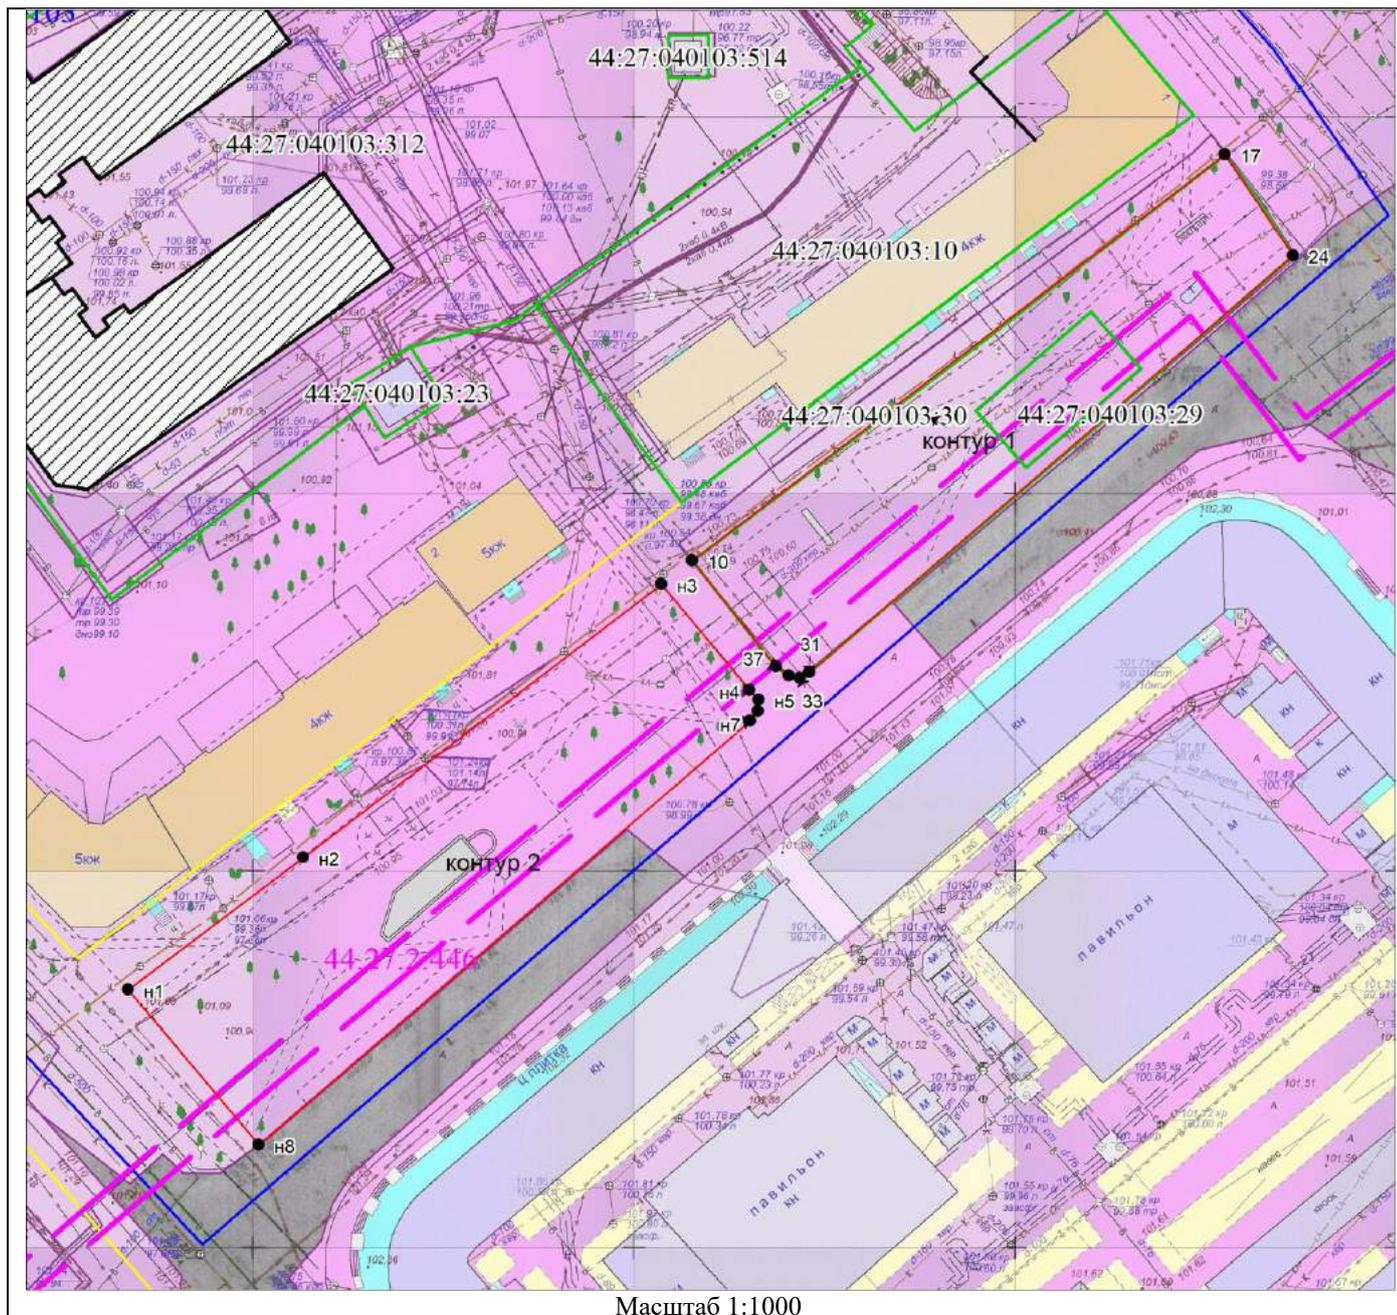

Наименование: «Сквер у Мучных рядов,  
от проспекта Текстильщиков  
до улицы Островского»

Площадь 3754 м<sup>2</sup>


Обозначение характерных точек границ	Координаты, м	
	X	Y
1	2	3
контур 1		
н1	290987.42	1212710.49
н2	291004.73	1212733.70
н3	291040.50	1212781.12
н4	291026.33	1212792.61
н5	291025.03	1212793.72
н6	291023.56	1212793.68
н7	291022.25	1212792.66
н8	290966.68	1212727.49
н1	290987.42	1212710.49

контур 2		
10	291043.61	1212785.17
17	291096.76	1212855.75
24	291083.38	1212864.60
31	291028.66	1212800.44
33	291027.90	1212799.18
35	291028.20	1212797.74
37	291029.44	1212796.04
10	291043.61	1212785.17
Система координат: МСК-44		
Квартал: 44:27:040103		

Условные обозначения:

- Характерная точка границы, сведения о которой позволяют однозначно определить ее положение на местности
- Границы озелененной территории
- Красные линии
- Границы земельных участков, сведения о которых содержатся в ЕГРН
- Граница кадастрового квартала
- Граница охранной зоны

**СХЕМА ГРАНИЦ ОЗЕЛЕНЕННОЙ ТЕРРИТОРИИ**

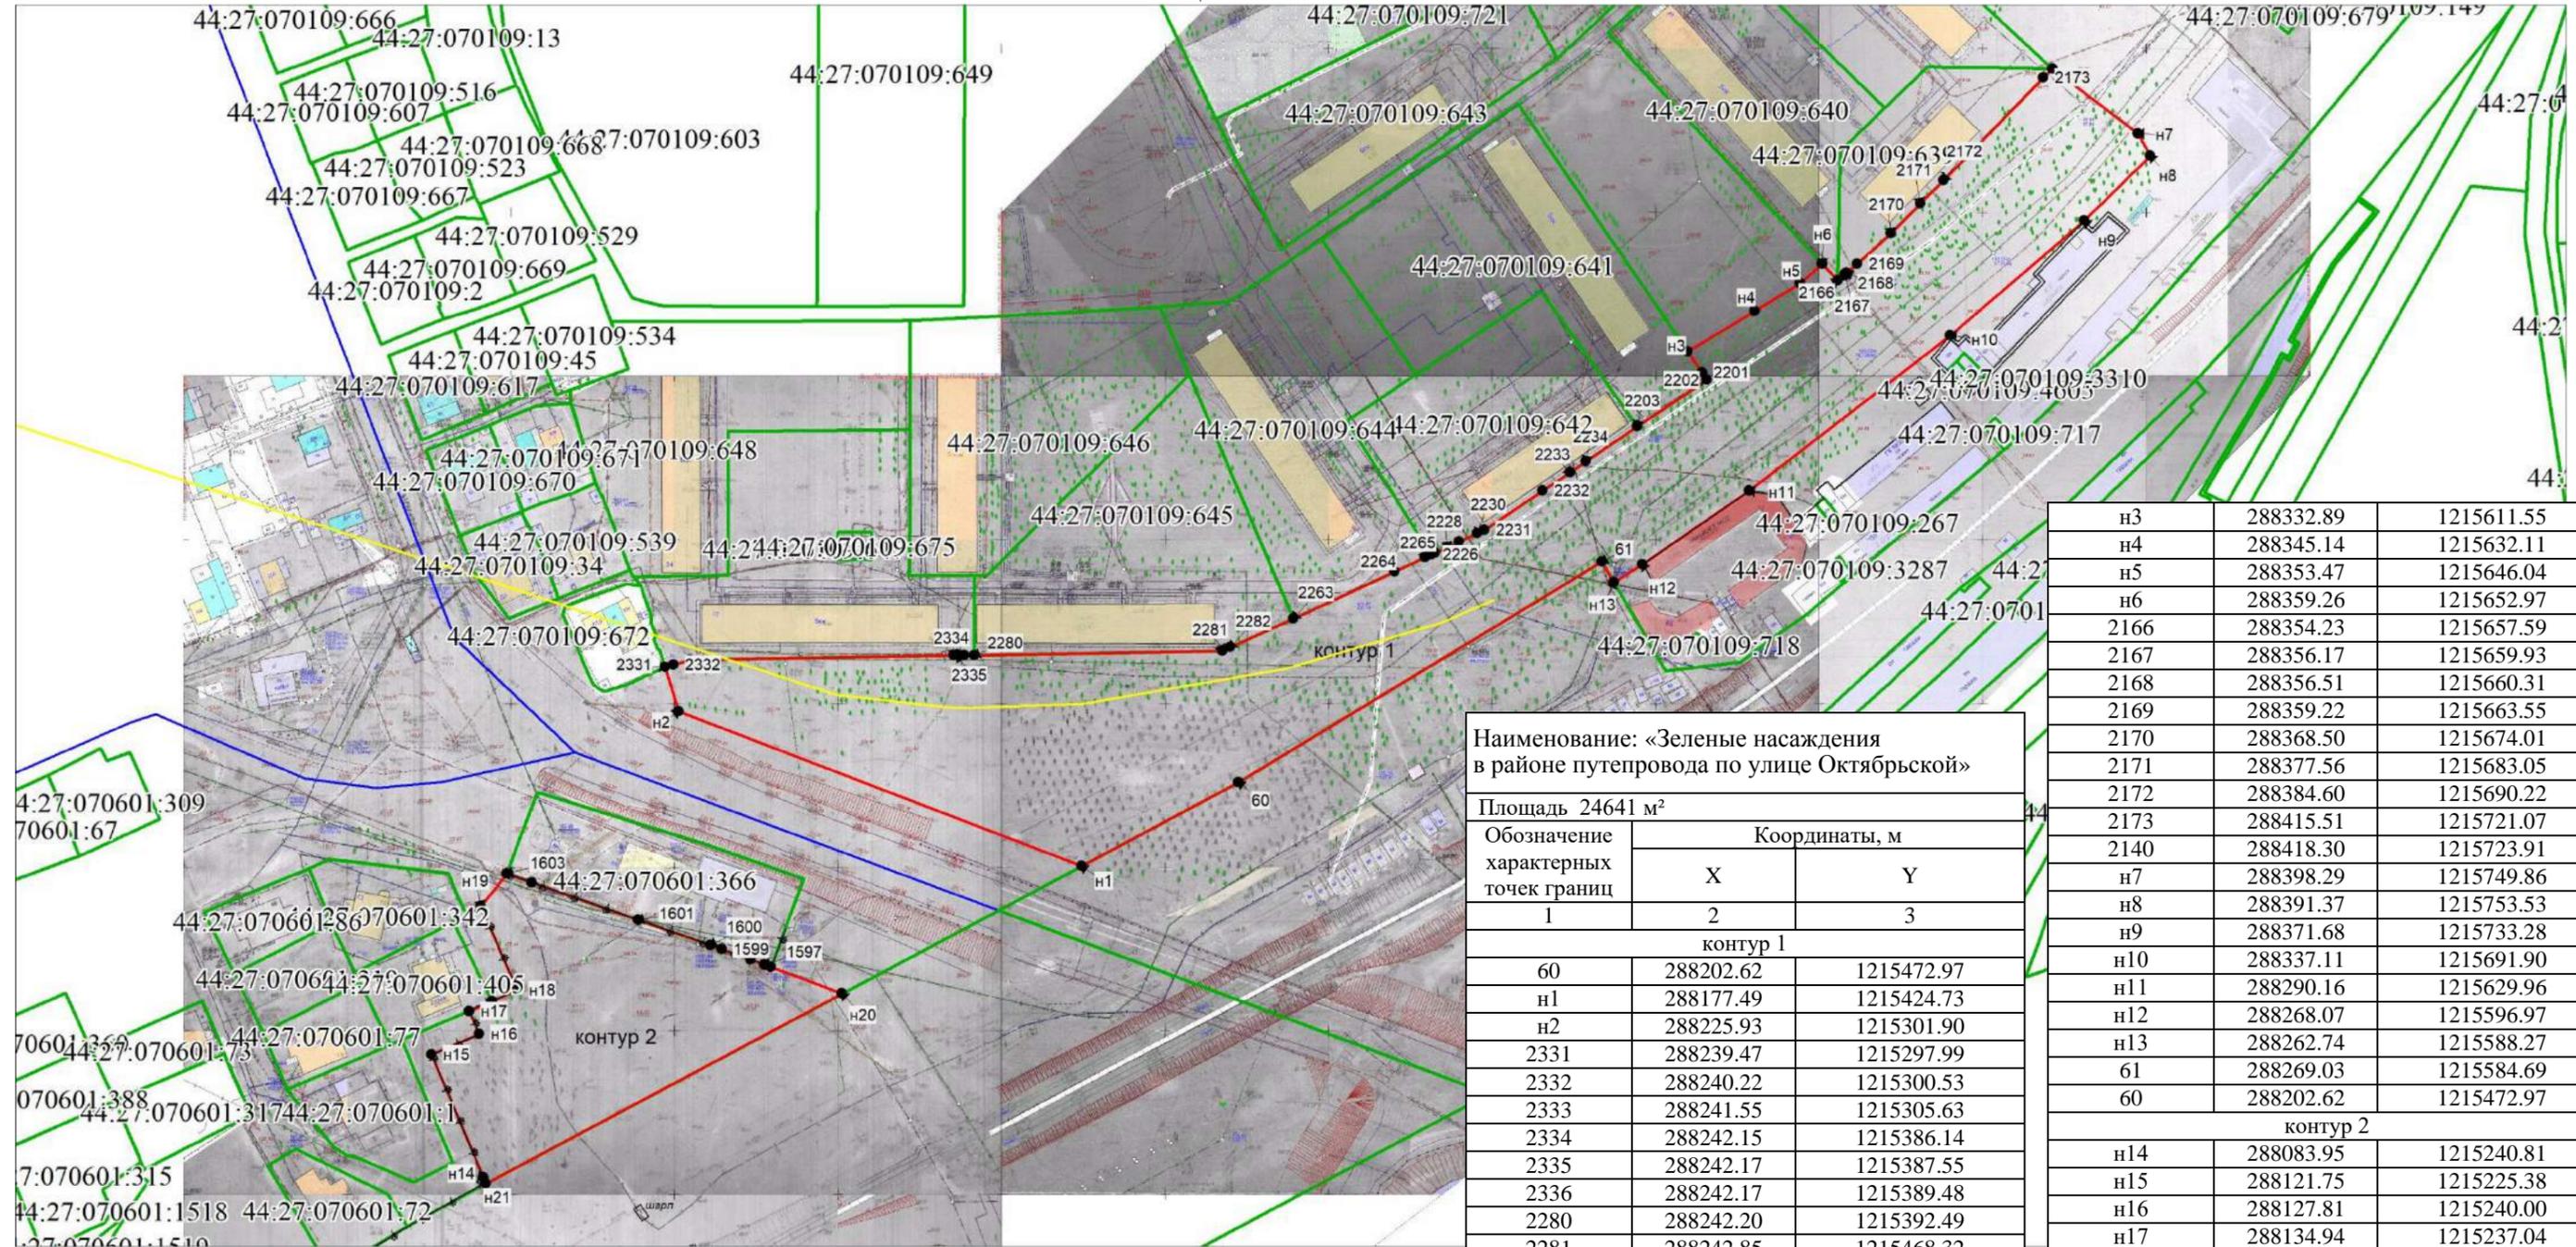

Масштаб 1:2000

Наименование: «Зеленые насаждения в районе путепровода по улице Октябрьской»

Площадь 24641 м<sup>2</sup>

Обозначение характерных точек границ	Координаты, м	
	X	Y
1	2	3
контур 1		
60	288202.62	1215472.97
н1	288177.49	1215424.73
н2	288225.93	1215301.90
2331	288239.47	1215297.99
2332	288240.22	1215300.53
2333	288241.55	1215305.63
2334	288242.15	1215386.14
2335	288242.17	1215387.55
2336	288242.17	1215389.48
2280	288242.20	1215392.49
2281	288242.85	1215468.32
2282	288243.93	1215470.83
2263	288252.49	1215490.08
2264	288266.54	1215521.34
2265	288270.76	1215530.67
2226	288271.61	1215532.55
2227	288272.12	1215533.68
2228	288273.80	1215537.43
2229	288275.47	1215541.08
2230	288277.97	1215546.63
2231	288278.98	1215548.87
2232	288290.90	1215566.78
2233	288296.39	1215575.25
2234	288299.73	1215580.11
2203	288310.16	1215595.98
2202	288324.27	1215617.33
2201	288326.37	1215615.93

н3	288332.89	1215611.55
н4	288345.14	1215632.11
н5	288353.47	1215646.04
н6	288359.26	1215652.97
2166	288354.23	1215657.59
2167	288356.17	1215659.93
2168	288356.51	1215660.31
2169	288359.22	1215663.55
2170	288368.50	1215674.01
2171	288377.56	1215683.05
2172	288384.60	1215690.22
2173	288415.51	1215721.07
2140	288418.30	1215723.91
н7	288398.29	1215749.86
н8	288391.37	1215753.53
н9	288371.68	1215733.28
н10	288337.11	1215691.90
н11	288290.16	1215629.96
н12	288268.07	1215596.97
н13	288262.74	1215588.27
61	288269.03	1215584.69
60	288202.62	1215472.97
контур 2		
н14	288083.95	1215240.81
н15	288121.75	1215225.38
н16	288127.81	1215240.00
н17	288134.94	1215237.04
1909	288137.79	1215244.00
н18	288141.21	1215251.85
н19	288166.84	1215240.85
1603	288176.76	1215248.81
1602	288173.97	1215256.52
1601	288162.24	1215288.95
1600	288154.27	1215311.01
1599	288153.05	1215314.39
1598	288149.87	1215323.15
1597	288148.31	1215327.46
1596	288147.58	1215329.48
н20	288139.14	1215351.08
н21	288082.14	1215241.63
н14	288083.95	1215240.81

Условные обозначения:

●	Характерная точка границы, сведения о которой позволяют однозначно определить ее положение на местности
— (красная линия)	Границы озелененной территории
— (желтая линия)	Красные линии
— (зеленая линия)	Границы земельных участков, сведения о которых содержатся в ЕГРН
— (синяя линия)	Граница кадастрового квартала

Система координат: МСК-44  
Квартал: -44:27:070601, 44:27:070109

**СХЕМА ГРАНИЦ  
озелененной территории**

Наименование: «Зеленые насаждения в районе дома 1 по улице Березовая роща»

Проектная площадь озелененной территории - 27 139 кв. м.

Обозначение характерных точек границ	Координаты, м	
	X	Y
1	290361,38	1215298,22
н2	290336,94	1215447,49
3	290245,28	1215430,52
4	290226,93	1215424,04
5	290219,06	1215424,77
6	290215,94	1215423,69
7	290213,19	1215421,73
8	290172,37	1215408,57
9	290164,54	1215408,11
10	290151,30	1215414,29
11	290191,13	1215264,34


Масштаб 1:2000  
Система координат: МСК-44

Условные обозначения:

- 1 - обозначение характерной точки границы озелененной территории
- - граница озелененной территории
- - граница учтенного земельного участка
- - граница кадастрового квартала
- 384 - кадастровый номер учтенного земельного участка
- 44:27:040642 - кадастровый квартал
- - красная линия застройки



**СХЕМА ГРАНИЦ ОЗЕЛЕНЕННОЙ ТЕРРИТОРИИ**

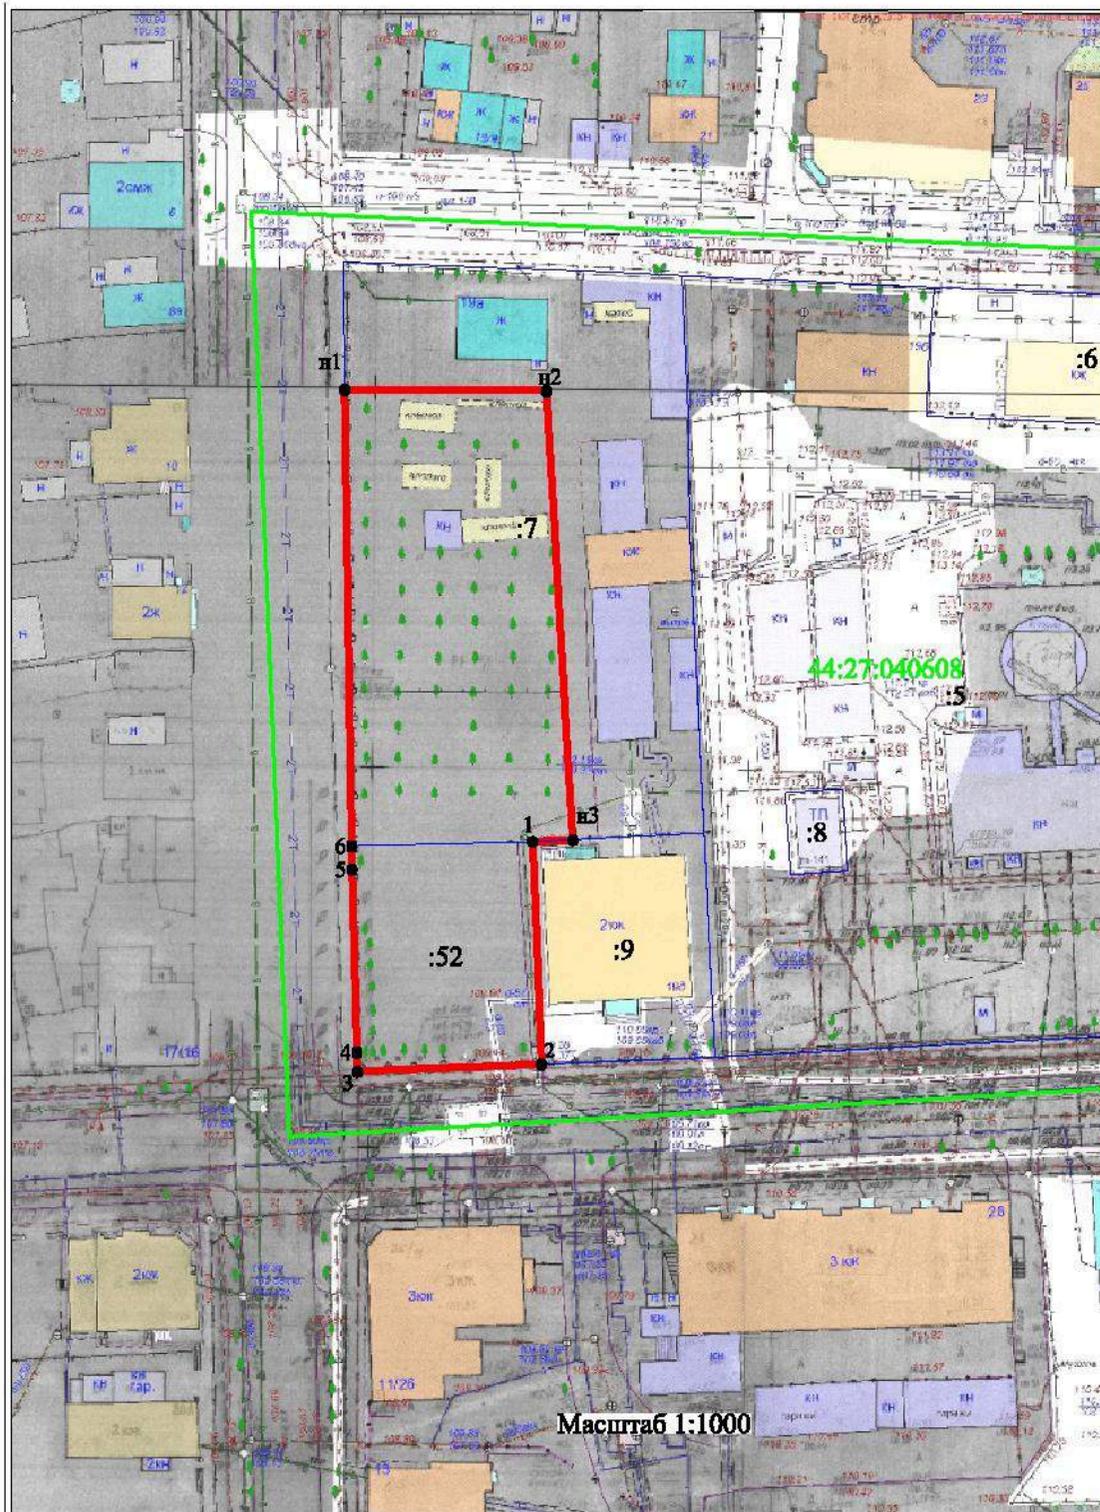


Наименование: «Зеленые насаждения в районе дома 19а по улице Мясницкой»

Площадь	<b>2409 кв.м</b>	
Обозначение характерных точек границы	Координаты, м	
	X	Y
n1	291089,26	1214124,08
n2	291089,09	1214151,2
n3	291029,97	1214154,54
1	291029,68	1214149,04
2	291000,4	1214150,22
3	290999,45	1214125,74
4	291001,95	1214125,67
5	291026,08	1214125,03
6	291029,15	1214124,98
n1	291068,41	1214124,39

Кадастровый квартал 44:27:040608  
Система координат МСК-44

Условные обозначения:

- 1 - характерная точка границы
- граница территории
- граница земельных участков по сведениям ЕГРН
- граница кадастрового квартала

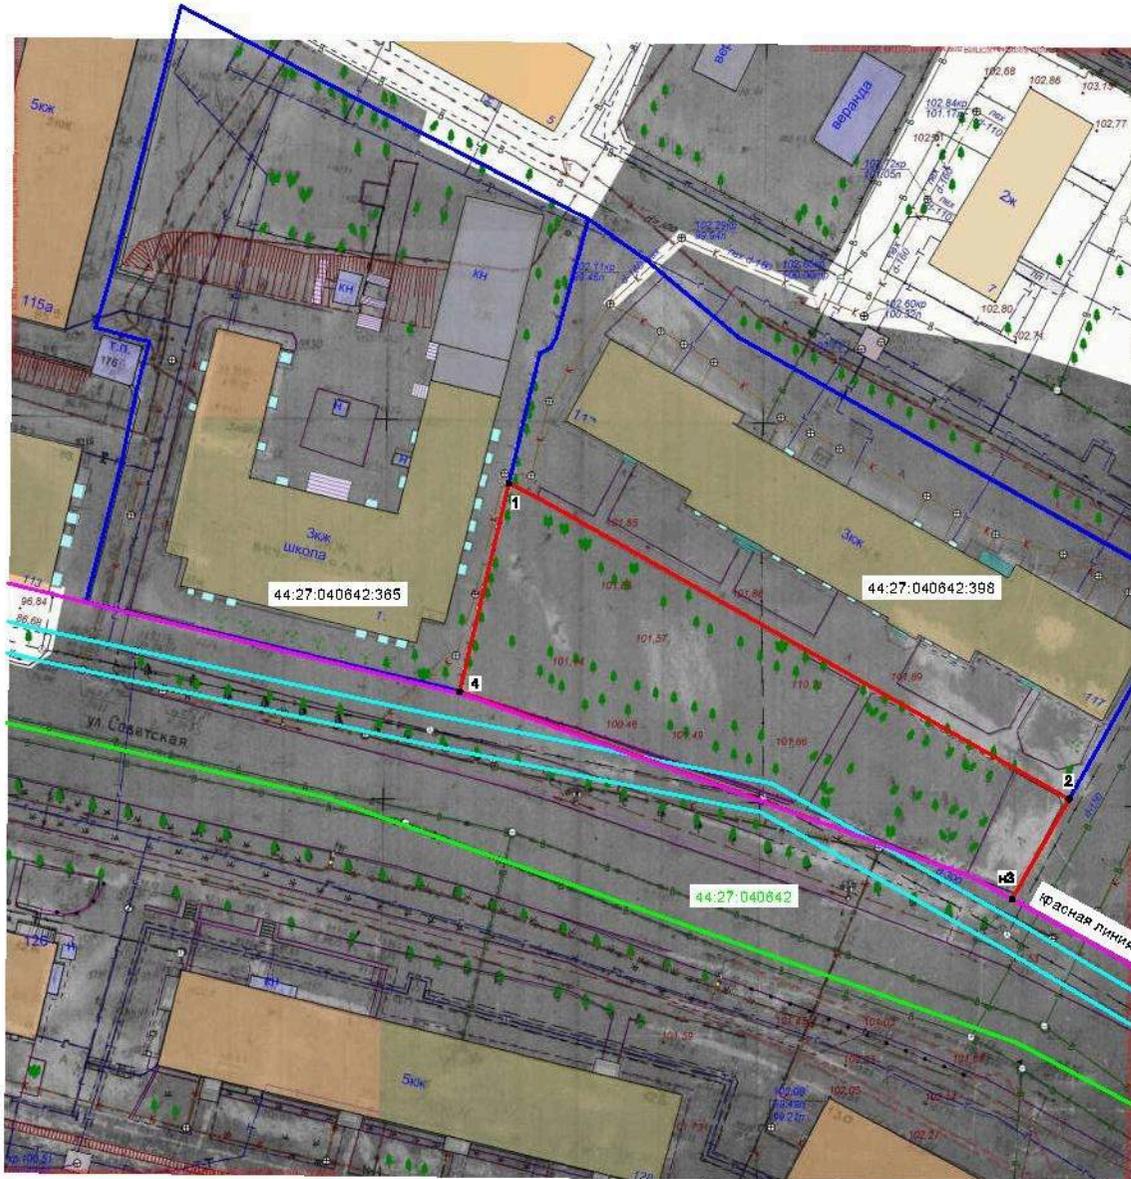

**СХЕМА ГРАНИЦ  
озелененной территории**

Наименование: «Зеленые насаждения в районе дома 117 по улице Советской»


Проектная площадь озелененной территории - 1716 кв.м.

Обозначение характерных точек границ	Координаты, м	
	X	Y
1	289917,51	1215583,20
2	289875,94	1215657,53
н3	289862,74	1215649,94
4	289890,11	1215576,66

Масштаб 1:1000  
Система координат: МСК-44

**Условные обозначения:**

- 1 - обозначение характерной точки границы озелененной территории
- граница озелененной территории
- граница учтенного земельного участка
- граница кадастрового квартала
- 44:27:040842 - кадастровый номер учтенного земельного участка
- 44:27:040842 - кадастровый квартал
- красная линия застройки
- охранный зона

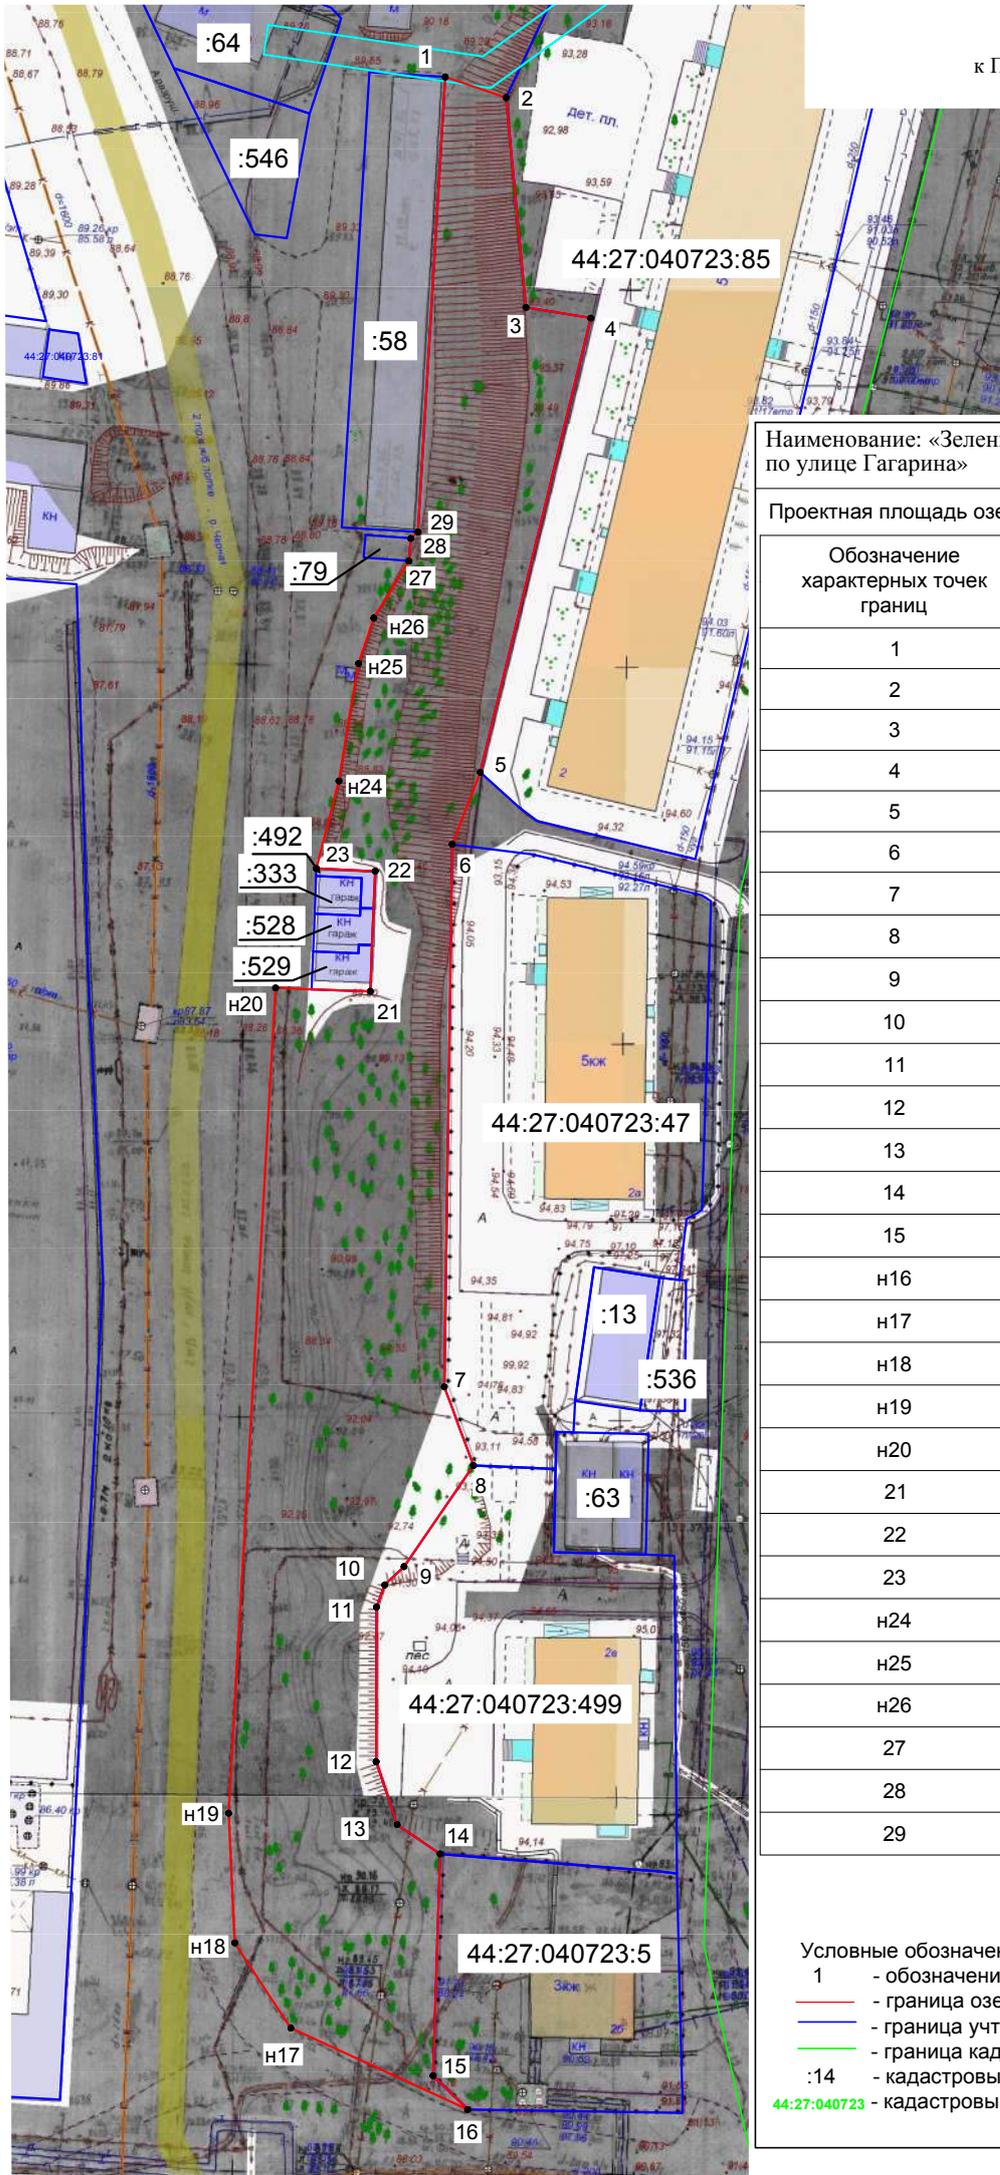

**СХЕМА ГРАНИЦ  
озелененной территории**

Наименование: «Зеленые насаждения в районе домов 2 – 26 по улице Гагарина»

Проектная площадь озелененной территории - 5 143 кв.м.


Обозначение характерных точек границ	Координаты, м	
	X	Y
1	289806,11	1215341,35
2	289803,36	1215349,37
3	289775,54	1215351,99
4	289774,12	1215360,55
5	289713,87	1215345,99
6	289704,32	1215342,28
7	289632,35	1215341,25
8	289621,91	1215345,07
9	289608,51	1215335,93
10	289606,08	1215333,38
11	289603,14	1215332,30
12	289582,63	1215332,25
13	289574,30	1215335,03
14	289570,39	1215340,70
15	289540,99	1215340,70
h16	289536,49	1215344,31
h17	289547,30	1215321,01
h18	289558,62	1215313,64
h19	289575,80	1215312,81
h20	289685,27	1215319,01
21	289684,83	1215331,49
22	289700,78	1215332,14
23	289701,11	1215324,39
h24	289712,72	1215327,34
h25	289728,30	1215329,94
h26	289734,33	1215331,94
27	289741,89	1215336,58
28	289744,90	1215336,82
29	289745,76	1215337,76

Масштаб 1:1000  
Система координат: МСК-44

Условные обозначения:

- 1 - обозначение характерной точки границы озелененной территории
- граница озелененной территории
- граница учтенного земельного участка
- граница кадастрового квартала
- :14 - кадастровый номер учтенного земельного участка
- 44:27:040723 - кадастровый квартал

### СХЕМА ГРАНИЦ ОЗЕЛЕНЕННОЙ ТЕРРИТОРИИ

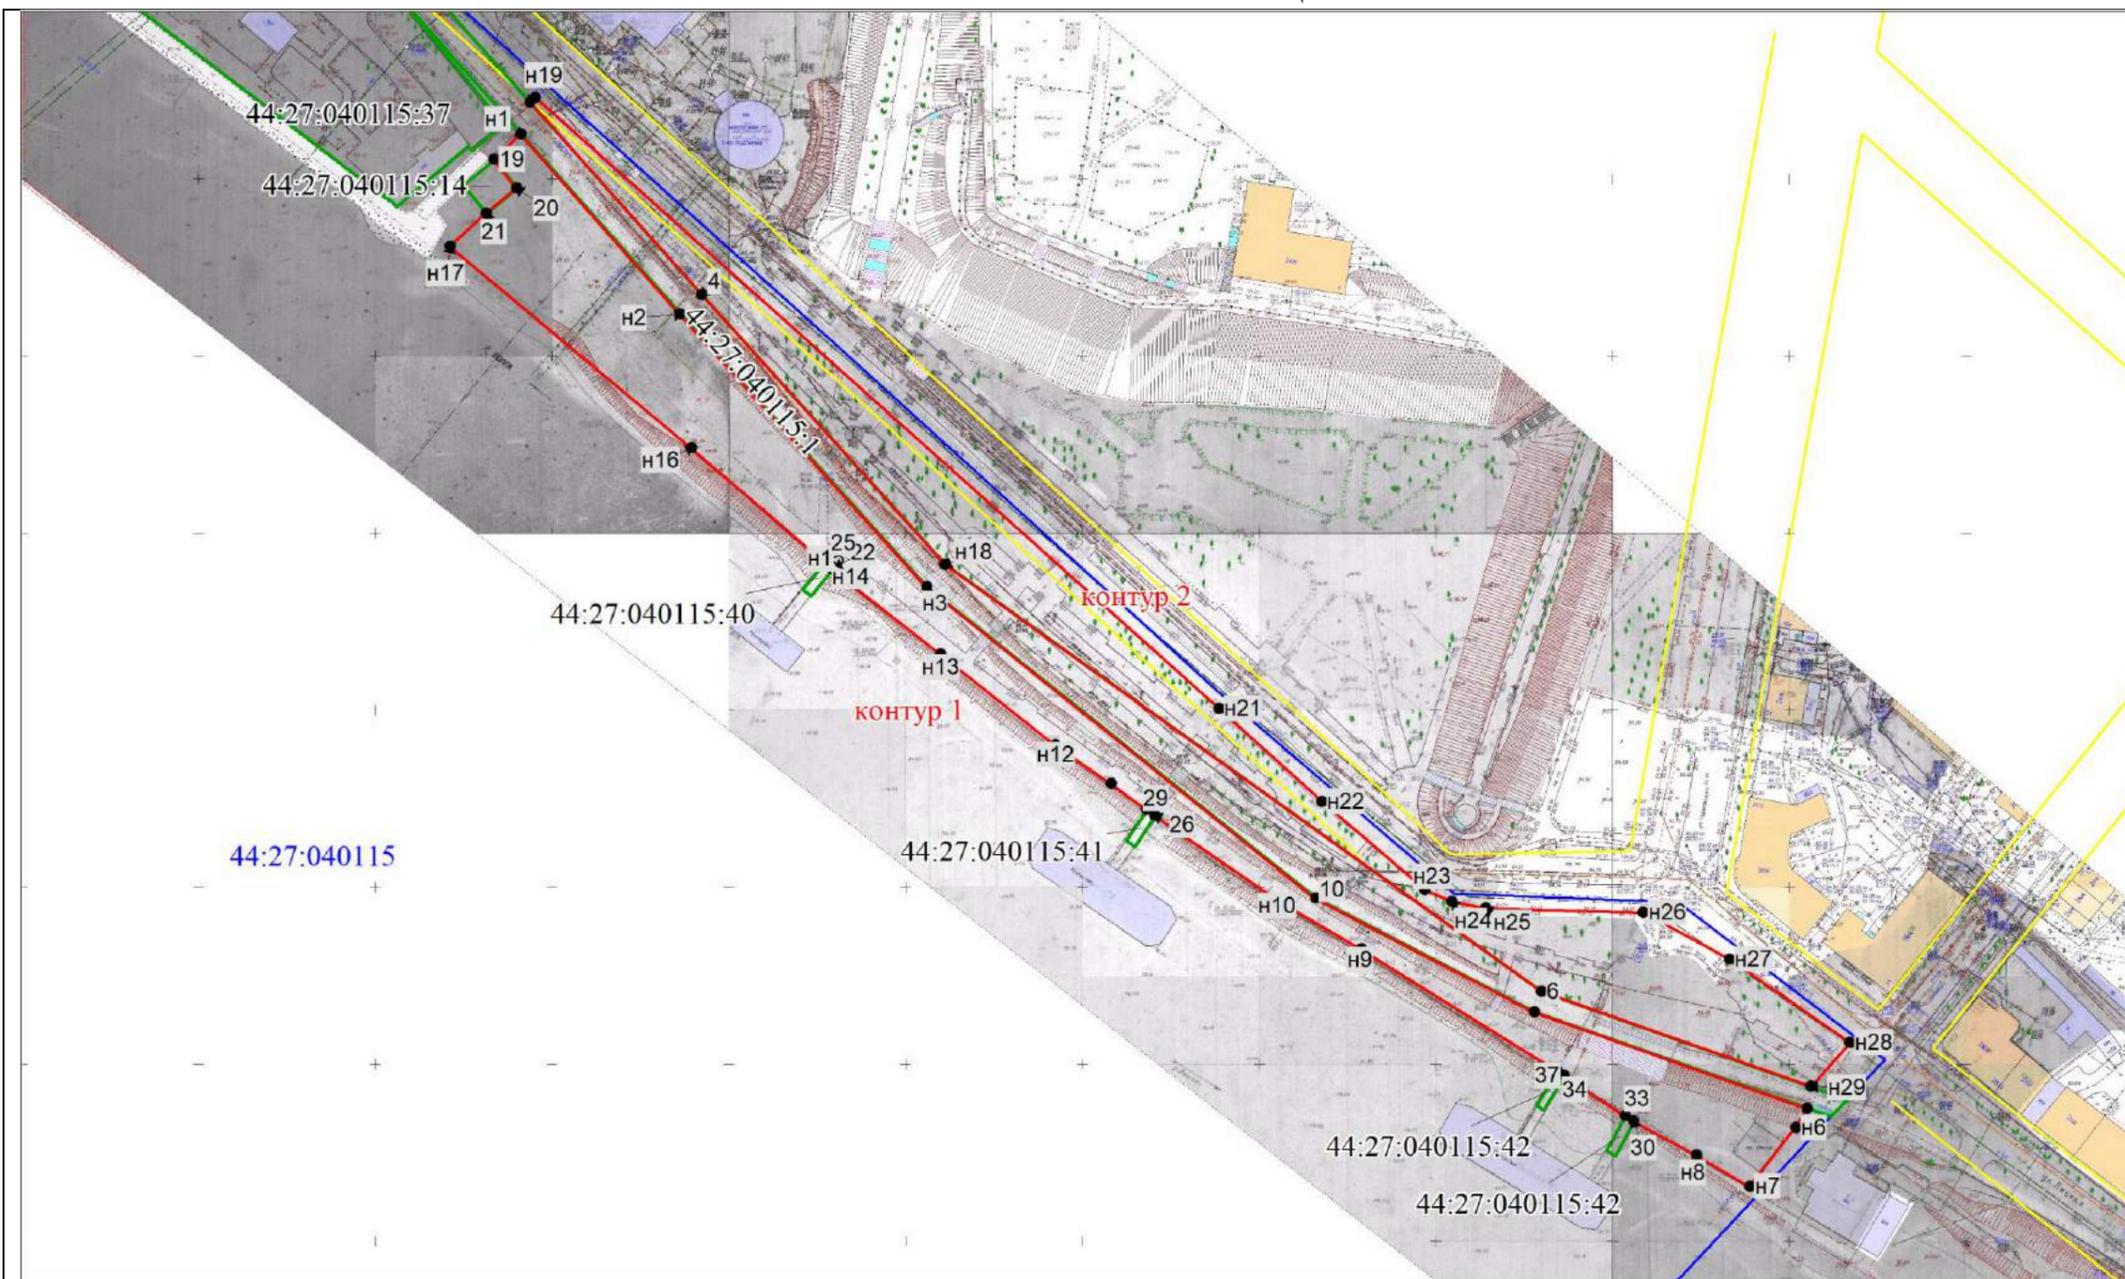

Масштаб 1:2000

**Условные обозначения:**

- Характерная точка границы, сведения о которой позволяют однозначно определить ее положение на местности
- Границы озелененной территории
- Красные линии
- Границы земельных участков, сведения о которых содержатся в ЕГРН
- Граница кадастрового квартала

Наименование: «Набережная реки Волги от улицы Горной до дома 1 по улице 1 Мая»		
Площадь 14311 м <sup>2</sup>		
Обозначение характерных точек границ	Координаты, м	
	X	Y
1	2	3
контур 1		
н1	290464.43	1212863.21
н2	290413.08	1212907.85
н3	290335.35	1212976.79
10	290246.38	1213085.99
н4	290213.64	1213147.51
н5	290185.69	1213224.61
н6	290180.34	1213221.24
н7	290163.82	1213208.16
н8	290172.65	1213193.15
30	290182.49	1213175.44
33	290184.13	1213173.01
34	290195.67	1213155.94
37	290196.95	1213153.92
н9	290231.98	1213098.80
н10	290245.73	1213075.79
26	290270.23	1213040.80
29	290272.02	1213038.40
н11	290279.27	1213028.40
н12	290290.39	1213012.76
н13	290316.39	1212980.52
н14	290340.71	1212950.16
22	290341.60	1212950.88
25	290343.44	1212948.71
н15	290342.60	1212948.01
н16	290375.31	1212910.68
н17	290432.88	1212842.92
21	290442.13	1212853.12
20	290449.19	1212861.85
19	290457.34	1212855.45
н1	290464.43	1212863.21
контур 2		
н18	290341.70	1212981.97
4	290418.53	1212913.98
н19	290473.41	1212865.80
н20	290474.66	1212867.37
н21	290300.19	1213059.19
н22	290273.72	1213088.06
н23	290248.57	1213116.94
н24	290245.04	1213124.57
н25	290243.06	1213134.21
н26	290241.53	1213178.70
н27	290228.02	1213202.91
н28	290204.14	1213236.71
н29	290191.84	1213225.66
6	290219.46	1213149.63
н18	290341.70	1212981.97

Система координат: МСК-44

Квартал: 44:27:040115

### СХЕМА ГРАНИЦ ОЗЕЛЕНЕННОЙ ТЕРРИТОРИИ



Наименование: «Набережная реки Волги от в районе домов 1 – 14 по улице 1 Мая»

Площадь 19849 м<sup>2</sup>


Обозначение характерных точек границ	Координаты, м	
	X	Y
1	2	3
н1	290798.64	1212487.94
н2	290809.36	1212498.03
н3	290760.61	1212552.15
1	290674.32	1212647.96
2	290670.79	1212644.56
3	290657.16	1212631.47
н4	290647.66	1212622.46
4	290645.36	1212625.06
5	290641.88	1212621.66
6	290638.65	1212618.53
7	290633.50	1212613.51
8	290629.94	1212610.04
9	290619.42	1212599.80
10	290612.76	1212593.29
н5	290629.54	1212567.47
н6	290639.62	1212552.00
н7	290681.73	1212487.67
н8	290707.31	1212448.89
н9	290724.12	1212422.84
н10	290743.07	1212438.29
н1	290798.64	1212487.94

Система координат: МСК-44  
Квартал: 44:27:040116

Условные обозначения:

	Характерная точка границы, сведения о которой позволяют однозначно определить ее положение на местности
	Границы озелененной территории
	Красные линии
	Границы земельных участков, сведения о которых содержатся в ЕГРН
	Граница кадастрового квартала
	Граница охранной зоны

**СХЕМА ГРАНИЦ ОЗЕЛЕНЕННОЙ ТЕРРИТОРИИ**

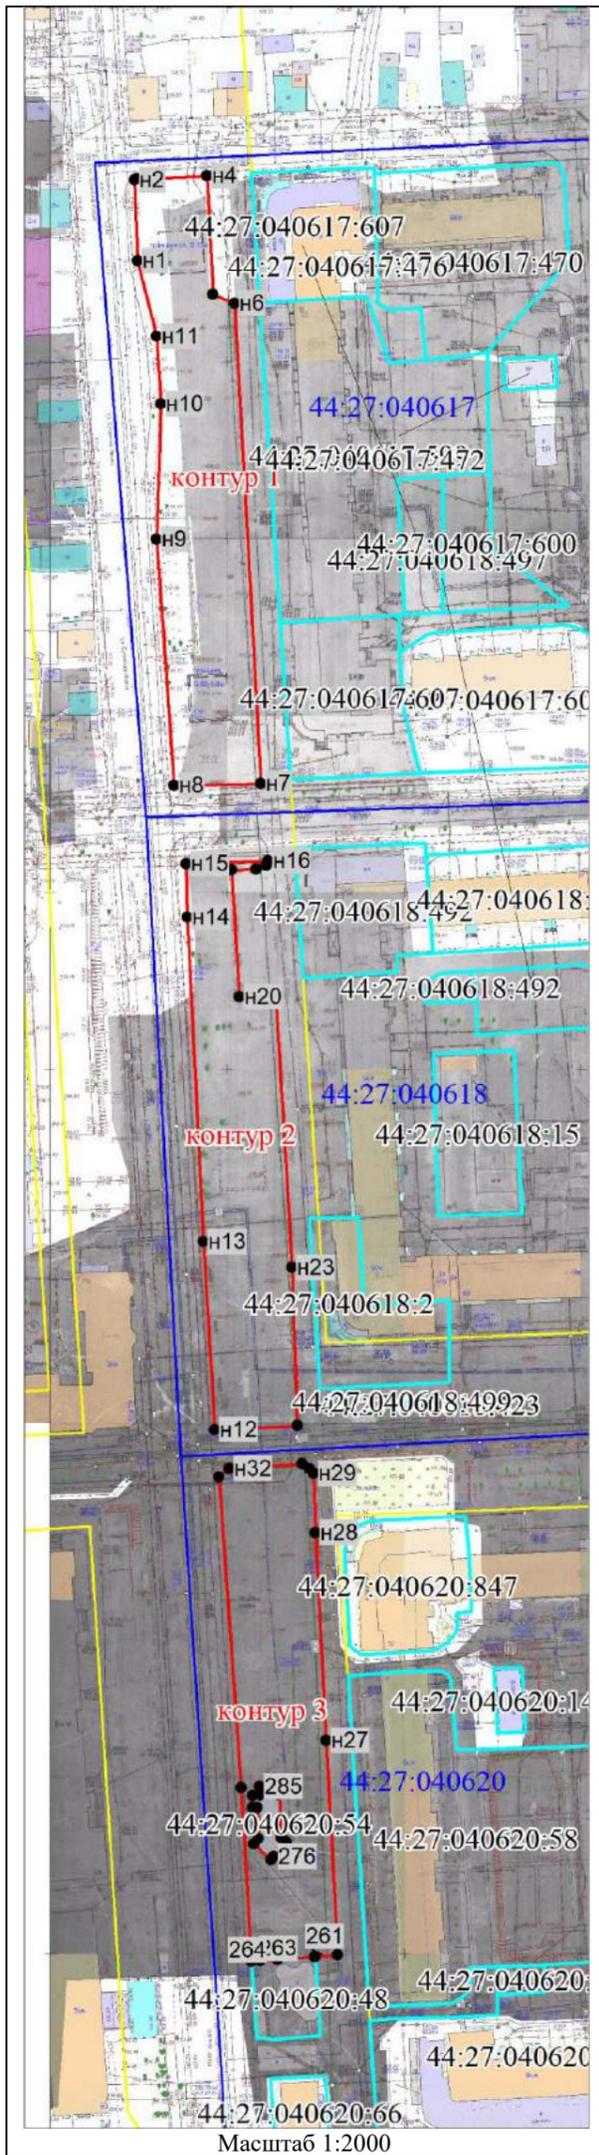

Условные обозначения:

	Характерная точка границы, сведения о которой позволяют однозначно определить ее положение на местности
	Граница озелененной территории
	Красные линии
	Границы земельных участков, сведения о которых содержатся в ЕГРН
	Граница кадастрового квартала

Наименование: «Зеленые насаждения по улице Сусанина Ивана от улицы Войкова до улицы Бабушкиной Наты»		
Площадь 10896 м <sup>2</sup>		
Обозначение характерных точек границ	Координаты, м	
	X	Y
1	2	3
контур 1		
н1	291165.03	1214453.34
н2	291187.89	1214452.64
н3	291188.18	1214453.39
н4	291189.00	1214473.19
н5	291155.41	1214474.53
н6	291152.80	1214480.65
н7	291017.00	1214486.75
н8	291016.61	1214462.26
н9	291086.31	1214457.94
н10з	291124.52	1214459.64
н11	291143.64	1214458.58
н1	291165.03	1214453.34
контур 2		
н12	290834.33	1214472.06
н13	290887.63	1214469.39
н14	290979.36	1214465.67
н15	290994.47	1214465.34
н16	290995.00	1214488.60
н17	290993.72	1214488.05
н18	290992.74	1214485.31
н19	290992.54	1214478.23
н20	290956.66	1214480.17
н21	290957.08	1214489.42
н22	290956.37	1214490.46
н23	290880.06	1214494.30
н24	290835.35	1214495.44
н12	290834.33	1214472.06
контур 3		
н25	290733.10	1214478.51
264	290683.91	1214480.95
263	290684.07	1214483.37
262	290684.38	1214488.39
261	290685.12	1214498.90
н26	290685.47	1214505.35
н27	290746.22	1214502.75
н28	290804.98	1214500.22
н29	290821.68	1214499.79
н30	290823.16	1214498.75
н31	290824.41	1214496.73
н32	290823.26	1214476.05
н33	290820.92	1214473.02
н25	290733.10	1214478.51
270	290730.86	1214481.64
286	290730.93	1214483.83
285	290733.32	1214483.75
284	290733.41	1214486.93
283	290733.46	1214488.52
282	290731.11	1214488.74
281	290731.15	1214489.24
280	290718.80	1214489.71
279	290717.90	1214490.74
278	290717.54	1214491.13
277	290717.16	1214490.79
276	290713.39	1214487.47
275	290712.56	1214486.73
274	290717.10	1214481.88
273	290718.60	1214483.29
272	290727.48	1214483.03
271	290727.45	1214481.73
270	290730.86	1214481.64
Система координат: МСК-44		
Квартал: 44:27:040617, 44:27:040618, 44:27:040620		

**СХЕМА ГРАНИЦ  
озелененной территории**

Наименование: «Кладбище по улице Транспортной»

Проектная площадь озелененной территории - 26 916 кв.м.

Обозначение характерных точек границы	Координаты, м	
	X	Y
1	2	3
n1	288263,08	1214842,19
n2	288294,77	1214927,66
n3	288299,67	1214949,22
n4	288305,06	1214984,04
n5	288237,44	1215010,58
n6	288207,79	1215022,53
n7	288147,77	1215043,03
n8	288130,72	1215011,23
n9	288083,8	1214933,33
n10	288102,68	1214919,66
n11	288144,82	1214892,29
n12	288153,32	1214886,58
n13	288202,89	1214864,54
n14	288256,84	1214841,54
n15	288258,97	1214841,03
n16	288261,27	1214841,26
n1	288263,08	1214842,19

Масштаб 1:2000  
Система координат: МСК-44

- Условные обозначения:
- n1 - обозначение характерной точки границы озелененной территории
  - граница озелененной территории
  - граница учтенного земельного участка
  - граница кадастрового квартала
  - :79 - кадастровый номер учтенного земельного участка
  - 44:27:070601 - кадастровый квартал
  - красная линия застройки



### СХЕМА ГРАНИЦ ОЗЕЛЕНЕННОЙ ТЕРРИТОРИИ




26	292982.79	1215513.52
37	292866.81	1215431.06
16	292868.00	1215429.51
14	292809.53	1215376.43
11	292798.35	1215367.67
12	292785.58	1215367.85
10	292702.92	1215301.12
12	292635.49	1215256.21
2	292634.76	1215248.34
1	292625.37	1215248.34
Система координат: МСК-44		
Квартал: 44:27:05/201		

**Условные обозначения:**

- Характерная точка границы, сведения о которой позволяют однозначно определить ее положение на местности
- Границы озелененной территории
- Красные линии
- Границы земельных участков, сведения о которых содержатся в ЕГРН
- Граница кадастрового квартала

Наименование: «Кладбище по улице Галичской»		
Площадь 286122 м <sup>2</sup>		
Обозначение характерных точек границ	Координаты, м	
	X	Y
1	2	3
1	292625.37	1215248.34
80	292616.53	1215252.10
79	292602.99	1215262.28
78	292584.59	1215273.77
77	292583.29	1215277.58
82	292584.23	1215282.86
83	292581.58	1215285.65
84	292587.72	1215290.34
86	292523.26	1215371.78
3	292518.44	1215374.63
4	292492.17	1215397.65
5	292434.11	1215451.99
6	292435.00	1215452.97
7	292429.50	1215457.92
8	292428.53	1215456.86
63	292276.04	1215594.82
62	292277.06	1215597.70
61	292282.91	1215595.69
60	292293.49	1215697.10
58	292285.33	1215698.75
57	292286.94	1215709.65
56	292291.81	1215709.21
55	292294.41	1215727.72
54	292295.74	1215727.58
53	292298.76	1215750.03
21	292350.39	1216057.67
22	292356.39	1216056.62
23	292357.40	1216059.44
24	292360.03	1216058.92
45	292363.36	1216067.02
44	292367.62	1216065.29
43	292367.99	1216066.20
42	292370.11	1216065.44
41	292370.98	1216067.82
40	292378.03	1216064.81
39	292399.29	1216059.46
37	292488.84	1215978.12
35	292658.34	1215813.57
34	292786.95	1215694.43
33	292806.29	1215680.87
32	292825.55	1215657.59
31	292870.54	1215615.39
30	292880.12	1215608.84

**СХЕМА ГРАНИЦ ОЗЕЛЕНЕННОЙ ТЕРРИТОРИИ**

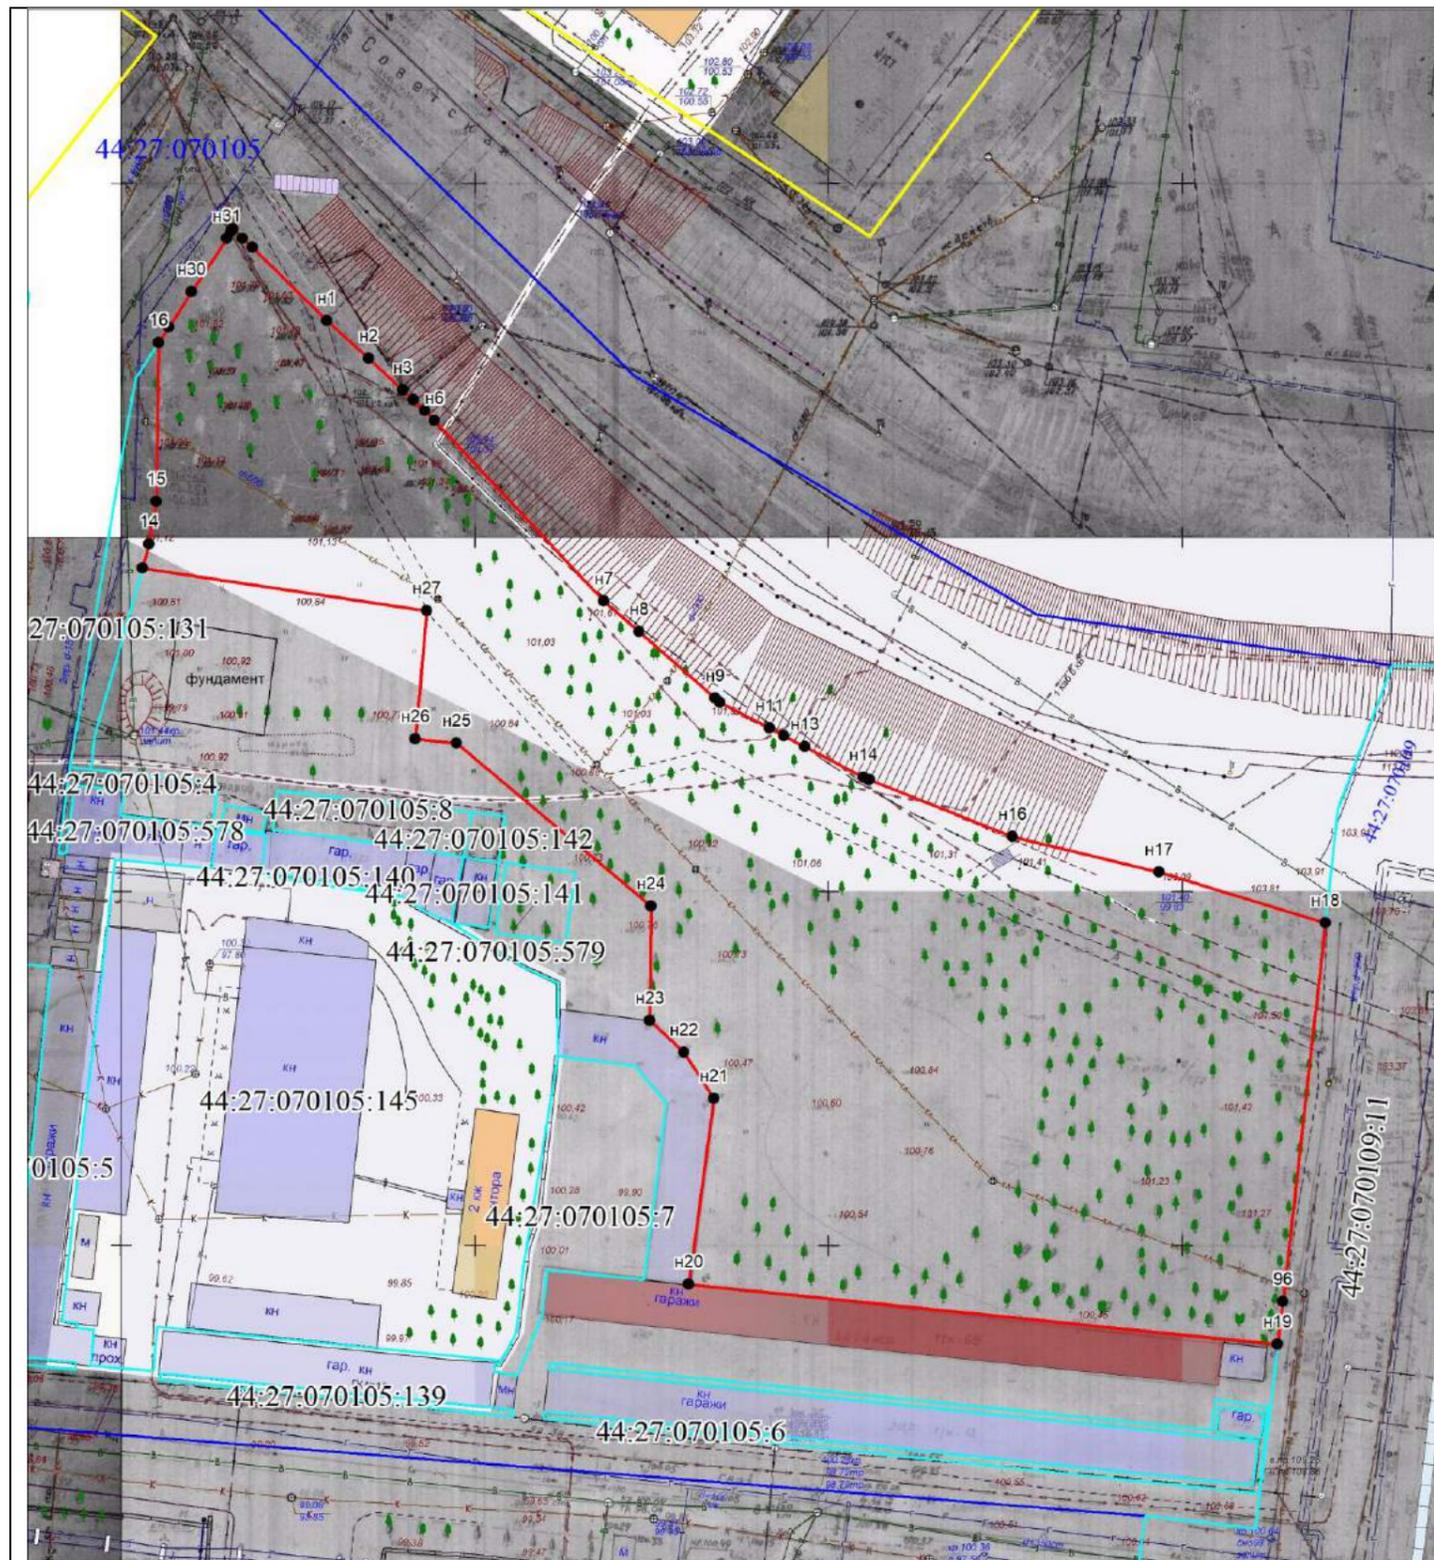


Масштаб 1:1000

Условные обозначения:

	Характерная точка границы, сведения о которой позволяют однозначно определить ее положение на местности
	Границы озелененной территории
	Красные линии
	Границы земельных участков, сведения о которых содержатся в ЕГРН
	Граница кадастрового квартала

Наименование: «Липовая роща в районе путепровода по улице Советской»		
Площадь 9148 м <sup>2</sup>		
Обозначение характерных точек границ	Координаты, м	
	X	Y
1	2	3
n1	289603.09	1215942.94
n2	289597.62	1215948.78
n3	289593.10	1215953.62
n4	289591.73	1215955.08
n5	289590.20	1215956.70
n6	289588.75	1215958.05
n7	289563.00	1215981.74
n8	289558.64	1215986.71
n9	289549.21	1215997.41
n10	289548.61	1215998.09
n11	289544.90	1216005.06
n12	289543.78	1216007.13
n13	289542.21	1216010.07
n14	289537.81	1216018.34
n15	289537.49	1216019.11
n16	289529.18	1216039.33
n17	289524.04	1216059.99
n18	289516.61	1216083.49
96	289463.11	1216077.00
n19	289457.09	1216076.19
n20	289466.35	1215992.90
n21	289492.60	1215996.72
n22	289499.19	1215992.51
n23	289503.69	1215987.74
n24	289519.85	1215988.04
n25	289543.13	1215960.78
n26	289543.80	1215954.93
n27	289561.89	1215956.66
n28	289568.30	1215916.49
14	289571.70	1215917.50
15	289577.70	1215918.55
16	289600.14	1215919.07
n29	289602.33	1215920.53
n30	289607.25	1215923.82
n31	289614.78	1215928.87
n32	289615.73	1215929.50
n33	289616.12	1215929.76
n34	289614.80	1215931.10
n35	289613.44	1215932.48
n1	289603.09	1215942.94
Система координат: МСК-44		
Квартал: 44:27:070105		

**СХЕМА ГРАНИЦ ОЗЕЛЕНЕННОЙ ТЕРРИТОРИИ**

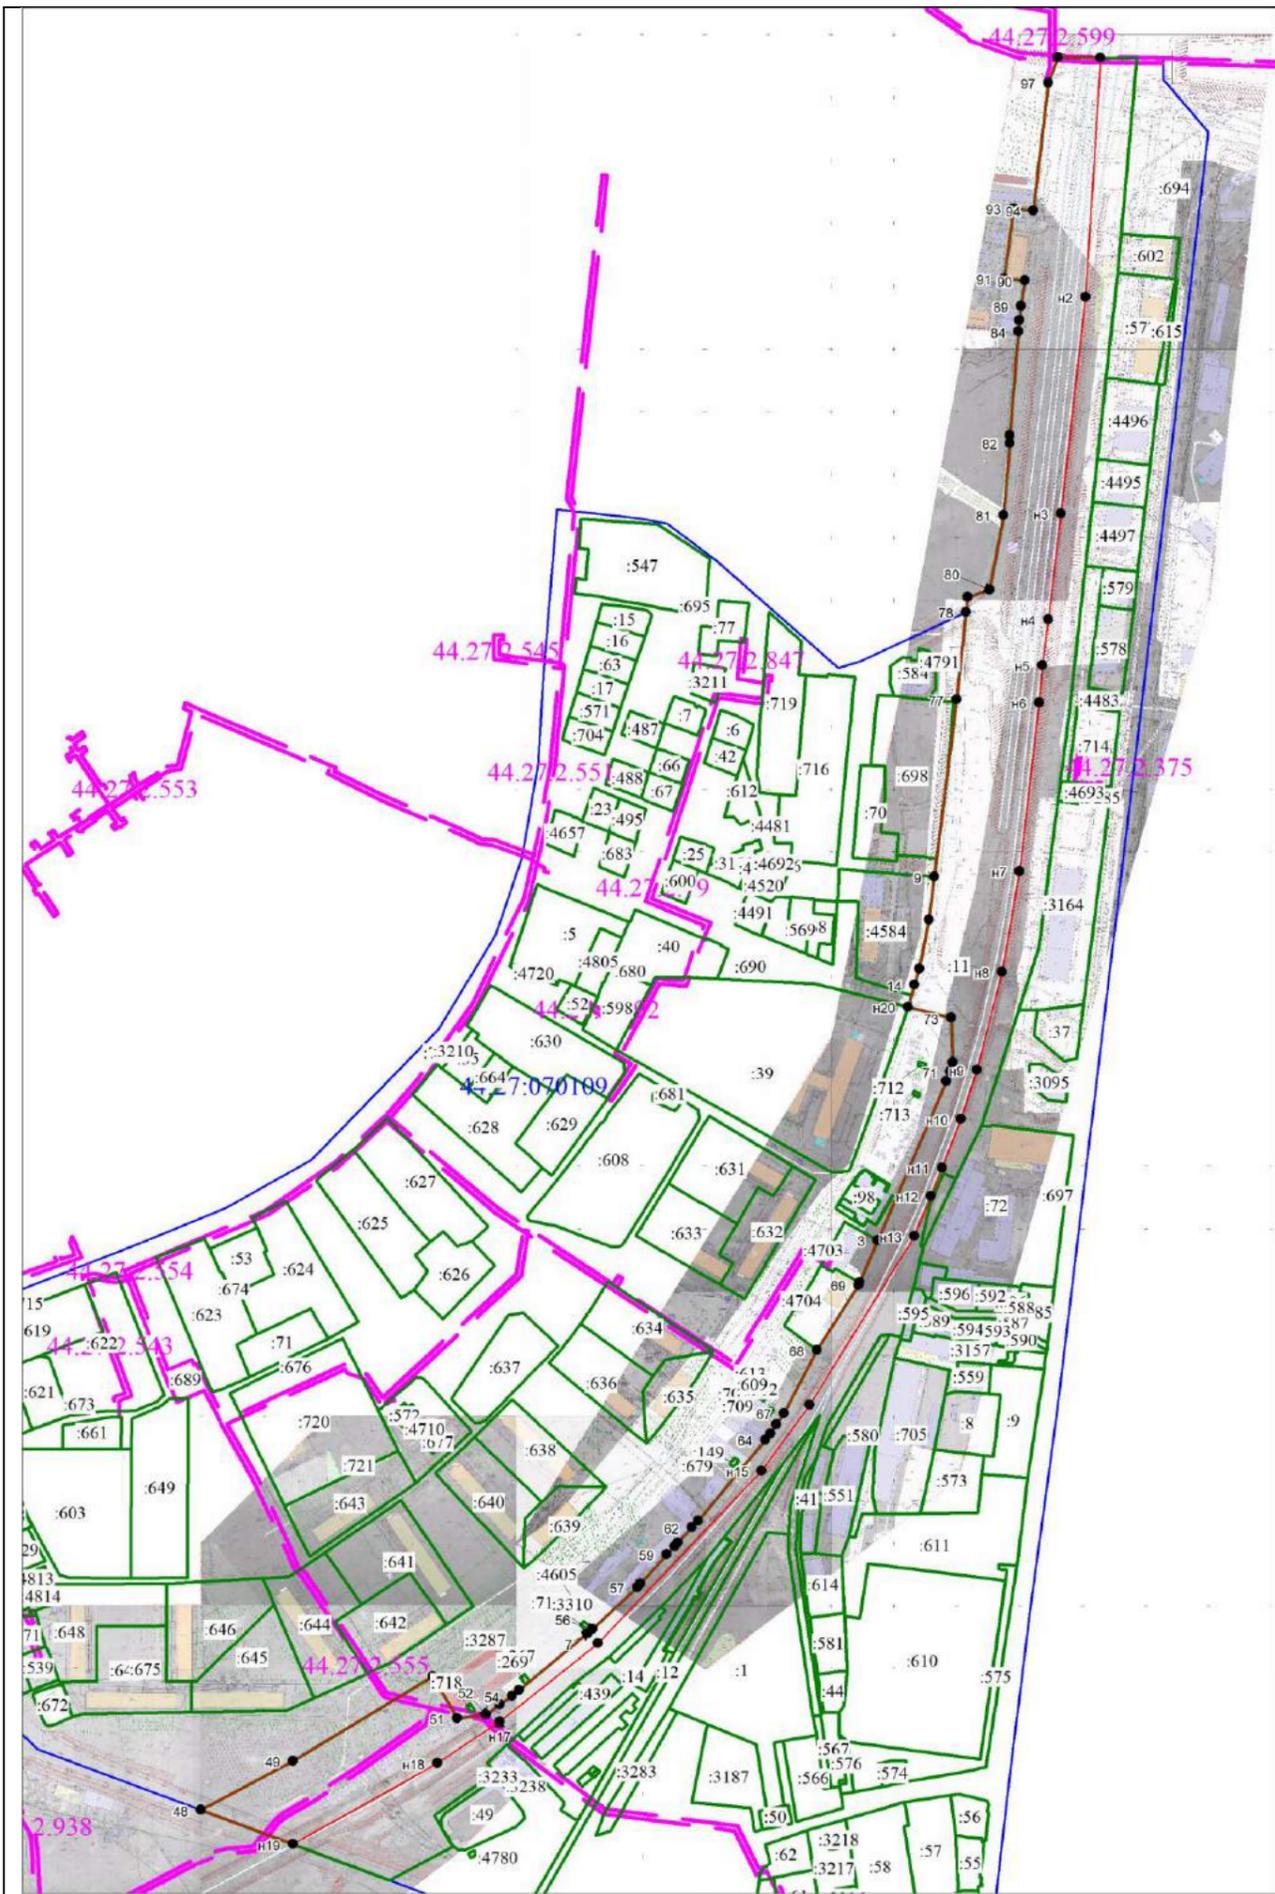

Масштаб 1:5000


**Условные обозначения:**

- Характерная точка границы, сведения о которой позволяют однозначно определить ее положение на местности
- Границы озелененной территории
- Красные линии (нет)
- Границы земельных участков, сведения о которых содержатся в ЕГРН
- Граница кадастрового квартала
- Граница охранной зоны

Наименование: «Зеленые насаждения вдоль железной дороги в микрорайоне Черноречье»		
Площадь земельного участка 65245 м <sup>2</sup>		
Обозначение характерных точек границ	Координаты, м	
	X	Y
1	2	3
н1	289552.18	1216127.07
н2	289362.23	1216113.48
н3	289189.89	1216092.44
н4	289105.68	1216081.32
н5	289069.22	1216076.29
н6	289039.59	1216073.66
н7	288905.29	1216056.78
н8	288825.46	1216041.88
н9	288747.62	1216021.43
н10	288708.49	1216008.14
н11	288669.96	1215992.97
н12	288647.46	1215984.11
н13	288615.60	1215970.45
н14	288482.10	1215886.13
н15	288429.99	1215847.24
н16	288293.67	1215715.88
н17	288232.41	1215637.54
н18	288199.70	1215587.75
н19	288136.34	1215472.25
48	288164.17	1215399.16
49	288202.62	1215472.97
50	288269.03	1215584.69
51	288235.37	1215603.85
52	288237.94	1215626.70
53	288245.76	1215637.51
54	288252.52	1215647.34
55	288257.09	1215652.87
7	288302.07	1215708.03
6	288304.93	1215711.54
56	288305.17	1215711.84
57	288338.09	1215747.92
58	288340.91	1215750.38
59	288364.16	1215771.36
60	288370.43	1215777.71
61	288373.35	1215780.41
62	288385.36	1215791.48
63	288390.66	1215796.34
64	288454.71	1215850.63
65	288459.57	1215854.59
66	288466.94	1215859.56
67	288475.64	1215865.64
68	288525.68	1215892.43
69	288577.36	1215925.86
4	288579.29	1215926.71
3	288612.69	1215941.45
70	288738.95	1215997.17
71	288746.30	1216000.01
72	288753.54	1216002.41
73	288789.09	1216001.28
н20	288798.13	1215967.12
14	288815.78	1215972.51
75	288828.63	1215976.42
76	288867.47	1215984.34
9	288901.55	1215988.98
77	289042.59	1216008.17
78	289112.17	1216016.42
79	289123.92	1216017.81
80	289129.76	1216034.93
81	289189.06	1216046.51
82	289246.10	1216052.12
83	289252.34	1216052.44
84	289335.03	1216060.13
85	289343.73	1216060.99
89	289355.24	1216062.32
90	289375.53	1216065.25
91	289377.24	1216048.72
93	289433.03	1216057.23
94	289431.14	1216072.74
97	289532.89	1216085.47
98	289552.98	1216093.24
н1	289552.18	1216127.07

Система координат: МСК-44  
Квартал: 44:27:07109

Наименование: «Набережная реки Волги от реки Черной до железнодорожного моста»  
 - 30 400

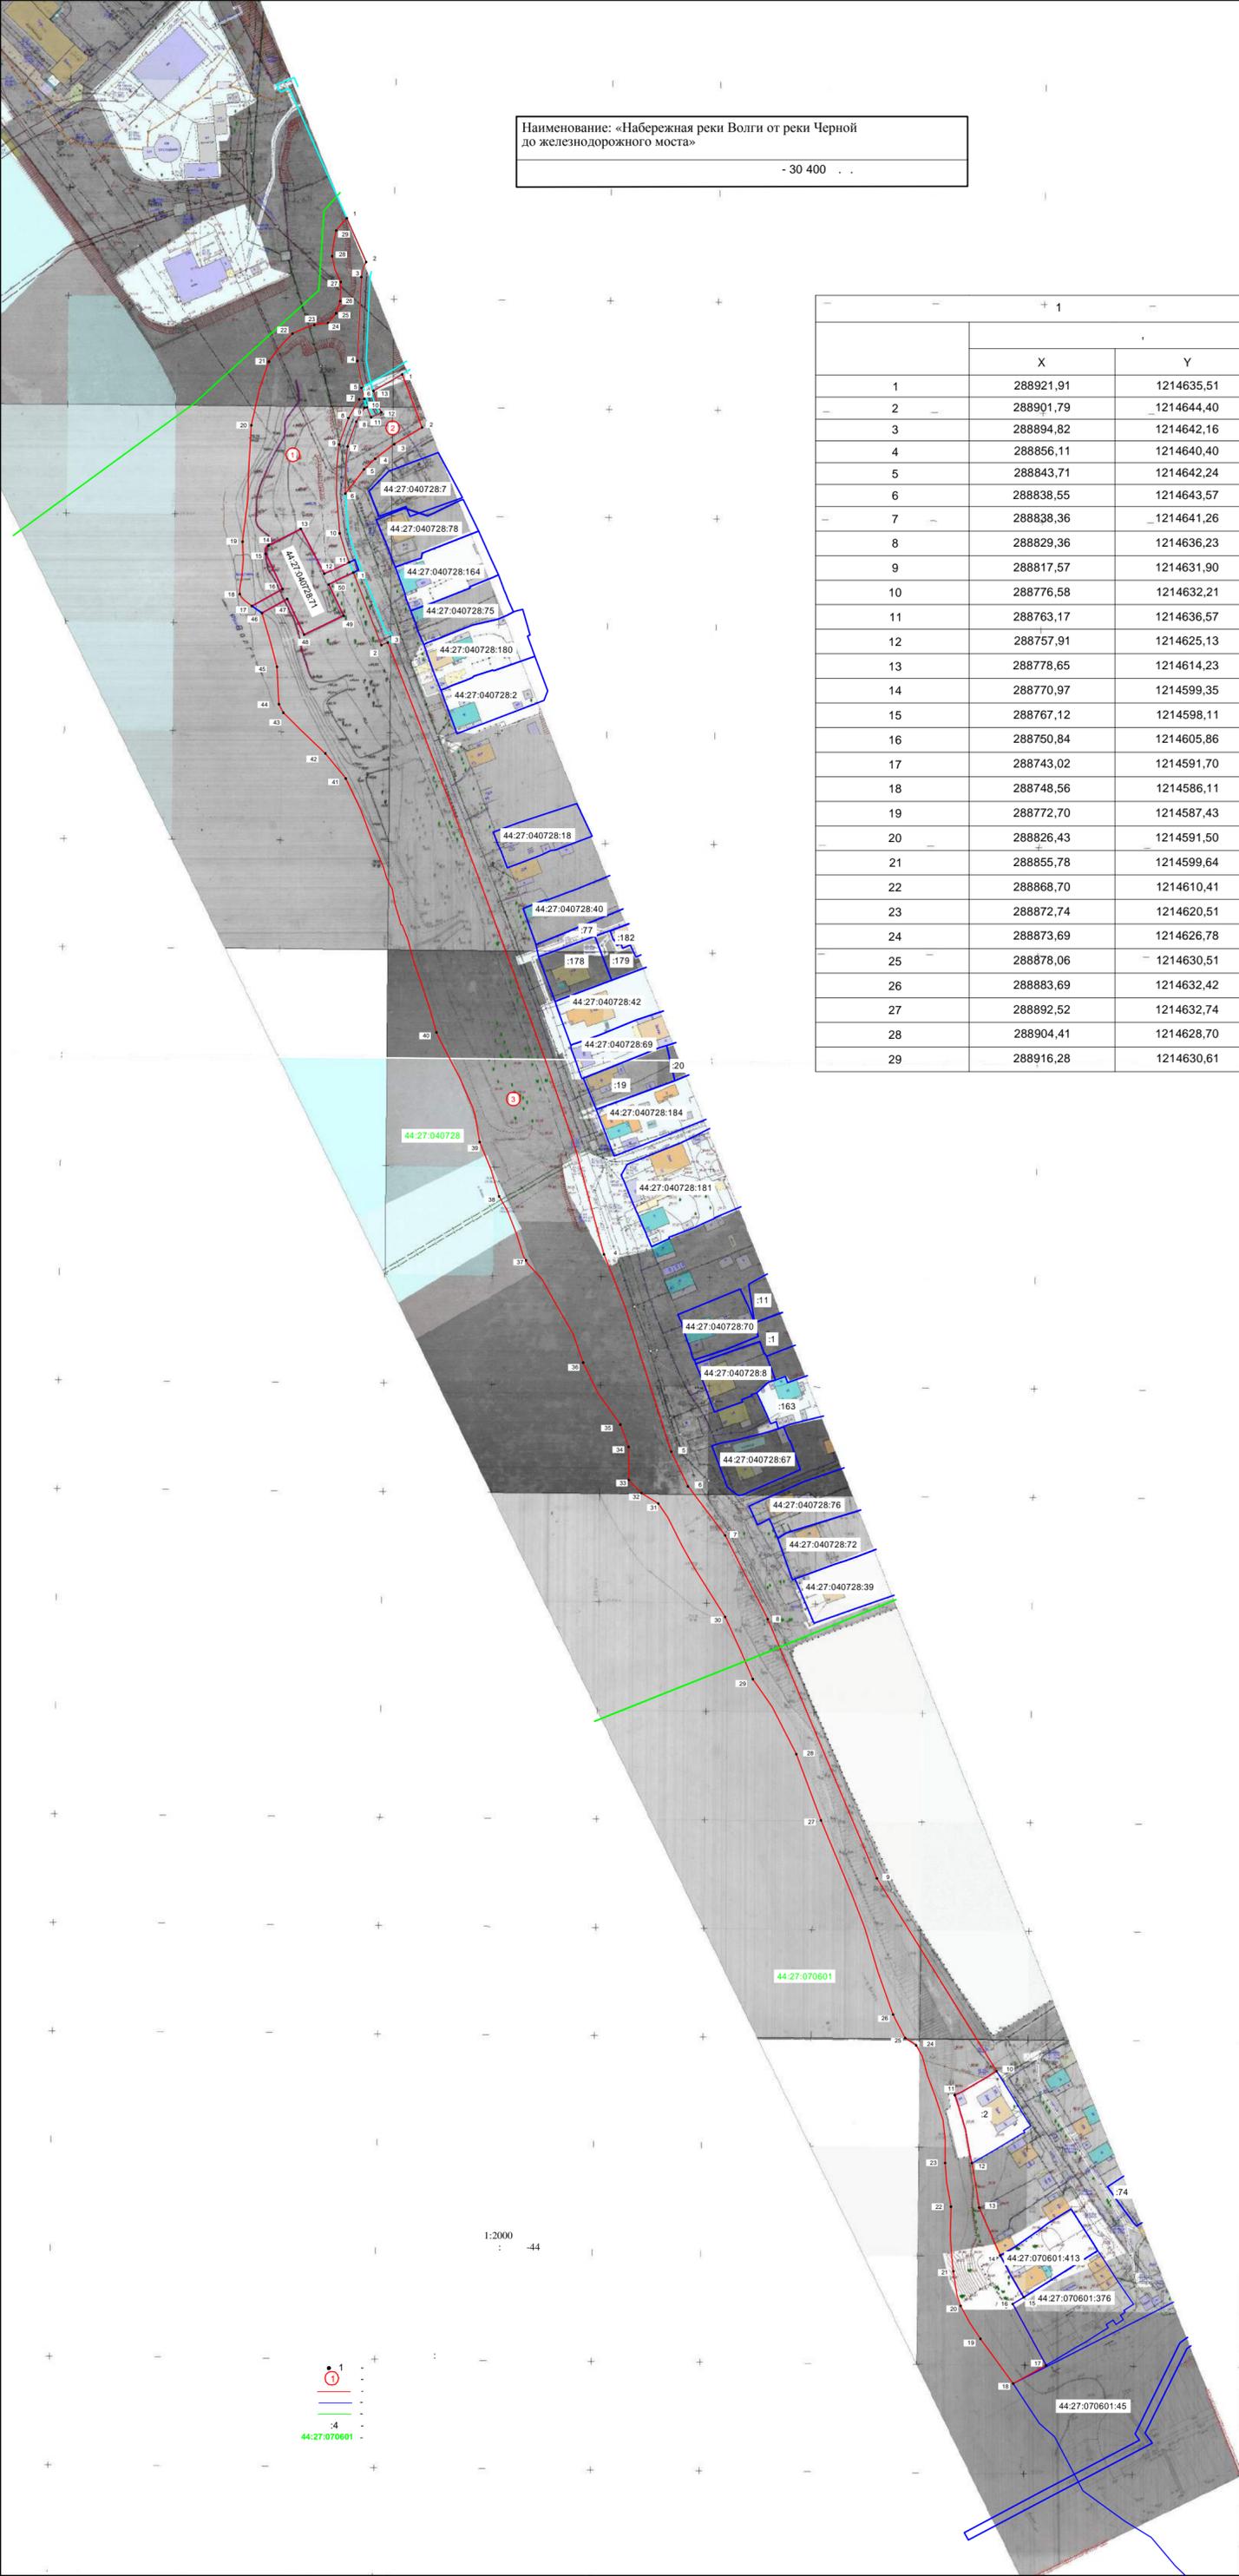

	1	
	X	Y
1	288921,91	1214635,51
2	288901,79	1214644,40
3	288894,82	1214642,16
4	288856,11	1214640,40
5	288843,71	1214642,24
6	288838,55	1214643,57
7	288838,36	1214641,26
8	288829,36	1214636,23
9	288817,57	1214631,90
10	288776,58	1214632,21
11	288763,17	1214636,57
12	288757,91	1214625,13
13	288778,65	1214614,23
14	288770,97	1214599,35
15	288767,12	1214598,11
16	288750,84	1214605,86
17	288743,02	1214591,70
18	288748,56	1214586,11
19	288772,70	1214587,43
20	288826,43	1214591,50
21	288855,78	1214599,64
22	288868,70	1214610,41
23	288872,74	1214620,51
24	288873,69	1214626,78
25	288878,06	1214630,51
26	288883,69	1214632,42
27	288892,52	1214632,74
28	288904,41	1214628,70
29	288916,28	1214630,61


	2	
	X	Y
1	288849,88	1214661,00
2	288825,36	1214670,18
3	288817,69	1214657,36
4	288811,02	1214648,56
5	288806,05	1214643,38
6	288794,95	1214634,76
7	288816,68	1214635,83
8	288828,11	1214639,87
9	288834,55	1214643,67
10	288834,65	1214644,82
11	288830,14	1214646,68
12	288832,43	1214651,38
13	288842,24	1214647,77

	3	
	X	Y
1	288758,50	1214638,44
2	288725,04	1214651,40
3	288726,23	1214654,38
4	288444,02	1214754,03
5	288353,02	1214785,05
6	288336,96	1214792,81
7	288314,35	1214809,96
8	288275,76	1214829,58
9	288156,18	1214879,91
10	288067,26	1214935,13
11	288056,16	1214915,82
12	288024,79	1214923,66
13	288004,27	1214927,05
14	287982,28	1214936,73
15	287962,93	1214947,60
16	287959,83	1214942,52
17	287931,48	1214957,88
18	287923,10	1214942,73
19	287943,75	1214927,59
20	287959,01	1214918,50
21	287974,94	1214915,15
22	288004,69	1214914,02
23	288024,87	1214911,34
24	288079,07	1214897,97
25	288082,47	1214892,96
26	288093,32	1214887,36
27	288182,90	1214854,15
28	288213,42	1214842,77
29	288248,08	1214822,70
30	288276,72	1214809,91
31	288329,03	1214779,09
32	288333,83	1214771,33
33	288339,90	1214765,40
34	288355,15	1214765,40
35	288365,45	1214761,59
36	288394,07	1214744,45
37	288441,24	1214718,05
38	288470,73	1214705,74
39	288495,78	1214696,81
40	288546,43	1214676,82
41	288663,52	1214634,99
42	288675,03	1214625,67
43	288693,85	1214606,20
44	288697,78	1214604,19
45	288715,01	1214603,28
46	288739,80	1214596,35
47	288746,31	1214607,94
48	288729,80	1214615,80
49	288738,56	1214633,98
50	288753,01	1214627,11

1:2000  
-44



**СХЕМА ГРАНИЦ ОЗЕЛЕНЕННОЙ ТЕРРИТОРИИ**

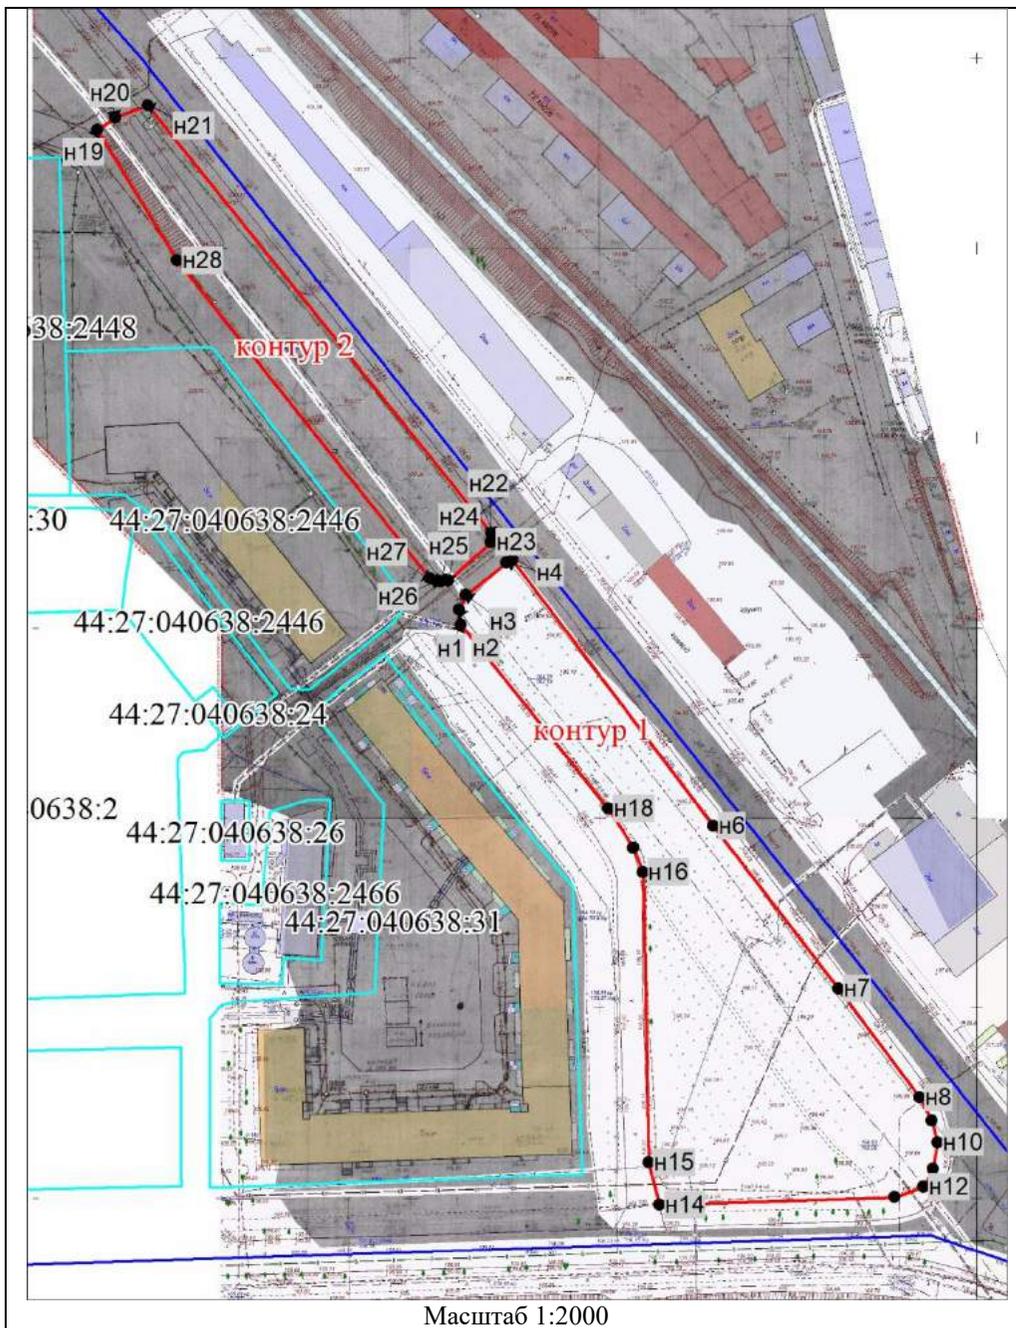

Наименование: «Зеленые насаждения на пересечении улицы Шагова и улицы Смирнова Юрия»

Площадь земельного участка 9782 м<sup>2</sup>

Обозначение характерных точек границ	Координаты, м	
	X	Y
1	2	3
контур 1		
н1	291622.28	1216046.39
н2	291626.26	1216045.93
н3	291630.03	1216047.91
н4	291638.41	1216058.66
н5	291639.03	1216060.23
н6	291568.64	1216112.86
н7	291525.38	1216145.56
н8	291496.66	1216166.83
н9	291490.48	1216170.03
н10	291484.72	1216171.47
н11	291477.71	1216170.27
н12	291473.05	1216167.60
н13	291470.43	1216160.06
н14	291468.89	1216097.72
н15	291480.20	1216094.92
н16	291556.62	1216094.12
н17	291563.10	1216091.63
н18	291573.40	1216085.01
н1	291622.28	1216046.39


контур 2		
н19	291753.53	1215951.20
н20	291756.62	1215956.05
н21	291759.79	1215964.66
н22	291646.24	1216054.84
н23	291643.83	1216054.67
н24	291633.87	1216043.16
н25	291633.61	1216041.32
н26	291633.83	1216040.18
н27	291634.49	1216038.24
н28	291718.94	1215972.18
н19	291753.53	1215951.20

Система координат:  
Квартал: 44:27:040638

Условные обозначения:

	Характерная точка границы, сведения о которой позволяют однозначно определить ее положение на местности
	Границы озелененной территории
	Красные линии (нет)
	Границы земельных участков, сведения о которых содержатся в ЕГРН
	Граница кадастрового квартала

**СХЕМА ГРАНИЦ ОЗЕЛЕНЕННОЙ ТЕРРИТОРИИ**

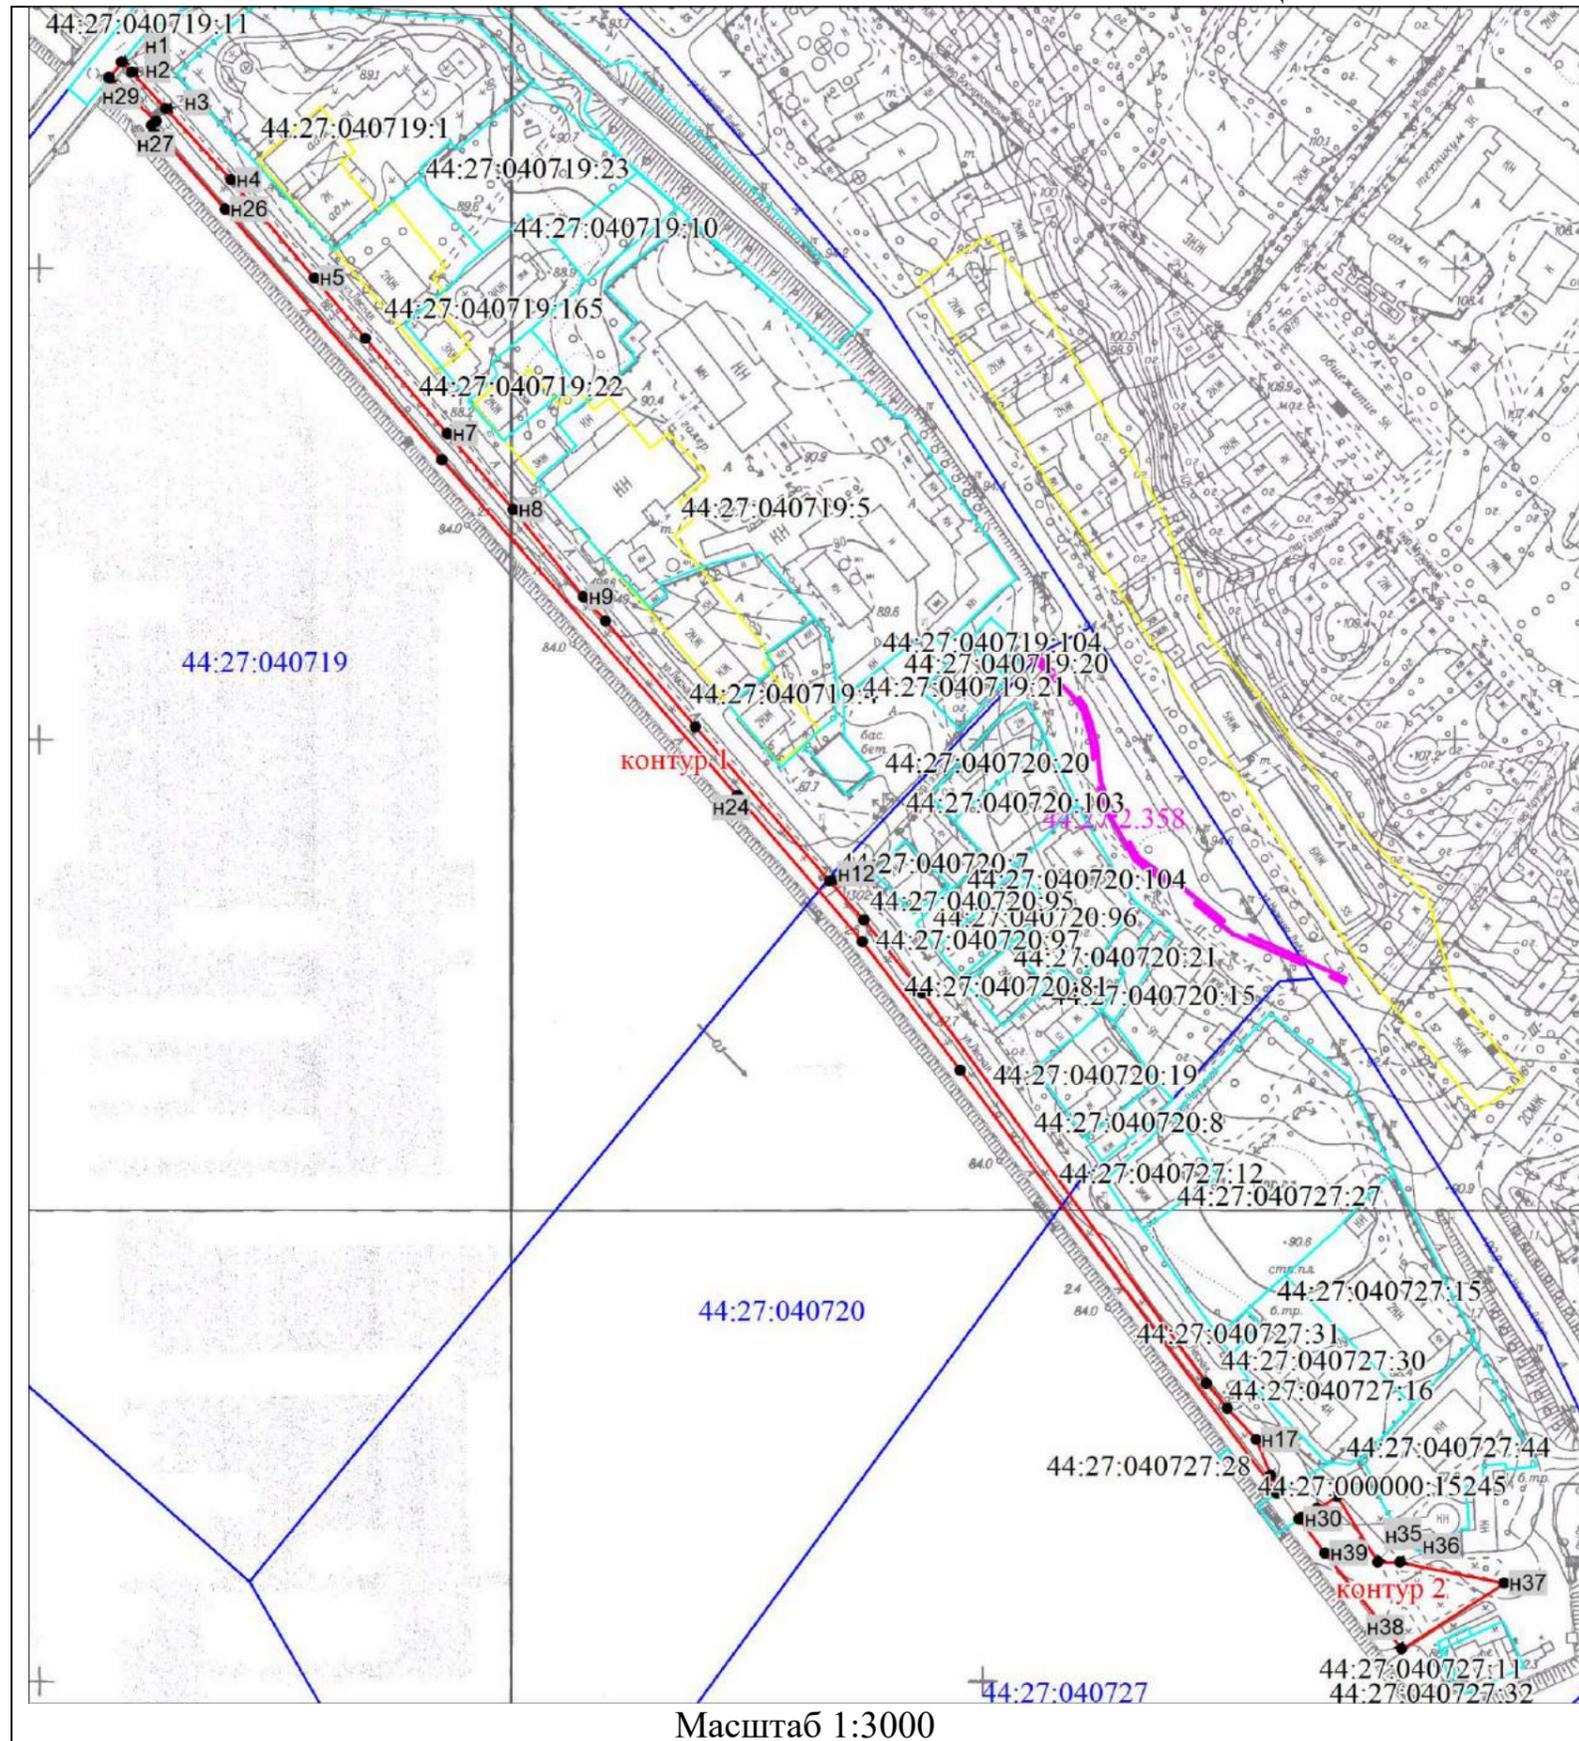

Наименование: «Набережная реки Волги от автопешеходного моста до реки Черной»  
Площадь 7274 м<sup>2</sup>

Обозначение характерных точек границ	Координаты, м	
	X	Y
1	2	3
n1	289578.36	1213998.41
n2	289574.05	1214002.78
n3	289558.48	1214017.04
n4	289527.78	1214044.42
n5	289485.88	1214079.45
n6	289460.06	1214100.80
n7	289419.28	1214135.23
n8	289386.71	1214162.90
n9	289349.28	1214192.28
n10	289338.89	1214201.52
n11	289293.45	1214239.40
n12	289227.37	1214295.64
n13	289210.82	1214310.01
n14	289179.49	1214334.57
n15	289012.46	1214453.57
n16	289001.78	1214462.26
n17	288988.47	1214474.25
n18	288972.98	1214480.26
n19	288966.54	1214484.77
n20	288966.25	1214484.27
n21	288965.51	1214482.99
n22	289146.49	1214350.30
n23	289201.62	1214309.31
n24	289264.16	1214256.69
n25	289407.97	1214132.92
n26	289515.44	1214041.80
n27	289551.31	1214010.85
n28	289553.22	1214012.83
n29	289571.83	1213993.04
n1	289578.36	1213998.41
n30	288954.38	1214492.41
n31	288954.78	1214493.12
n32	288956.79	1214496.53
n33	288958.91	1214500.11
n34	288963.80	1214508.41
n35	288935.85	1214525.40
n36	288935.57	1214534.83
n37	288926.43	1214579.06
n38	288898.73	1214535.25
n39	288939.86	1214503.07
n30	288954.38	1214492.41


Система координат: МСК-44

Квартал: 44:27:040719, 44:27:040720, 44:27:040727

Условные обозначения:

	Характерная точка границы, сведения о которой позволяют однозначно определить ее положение на местности
	Границы озелененной территории
	Красные линии
	Границы земельных участков, сведения о которых содержатся в ЕГРН
	Граница кадастрового квартала

### СХЕМА ГРАНИЦ ОЗЕЛЕНЕННОЙ ТЕРРИТОРИИ

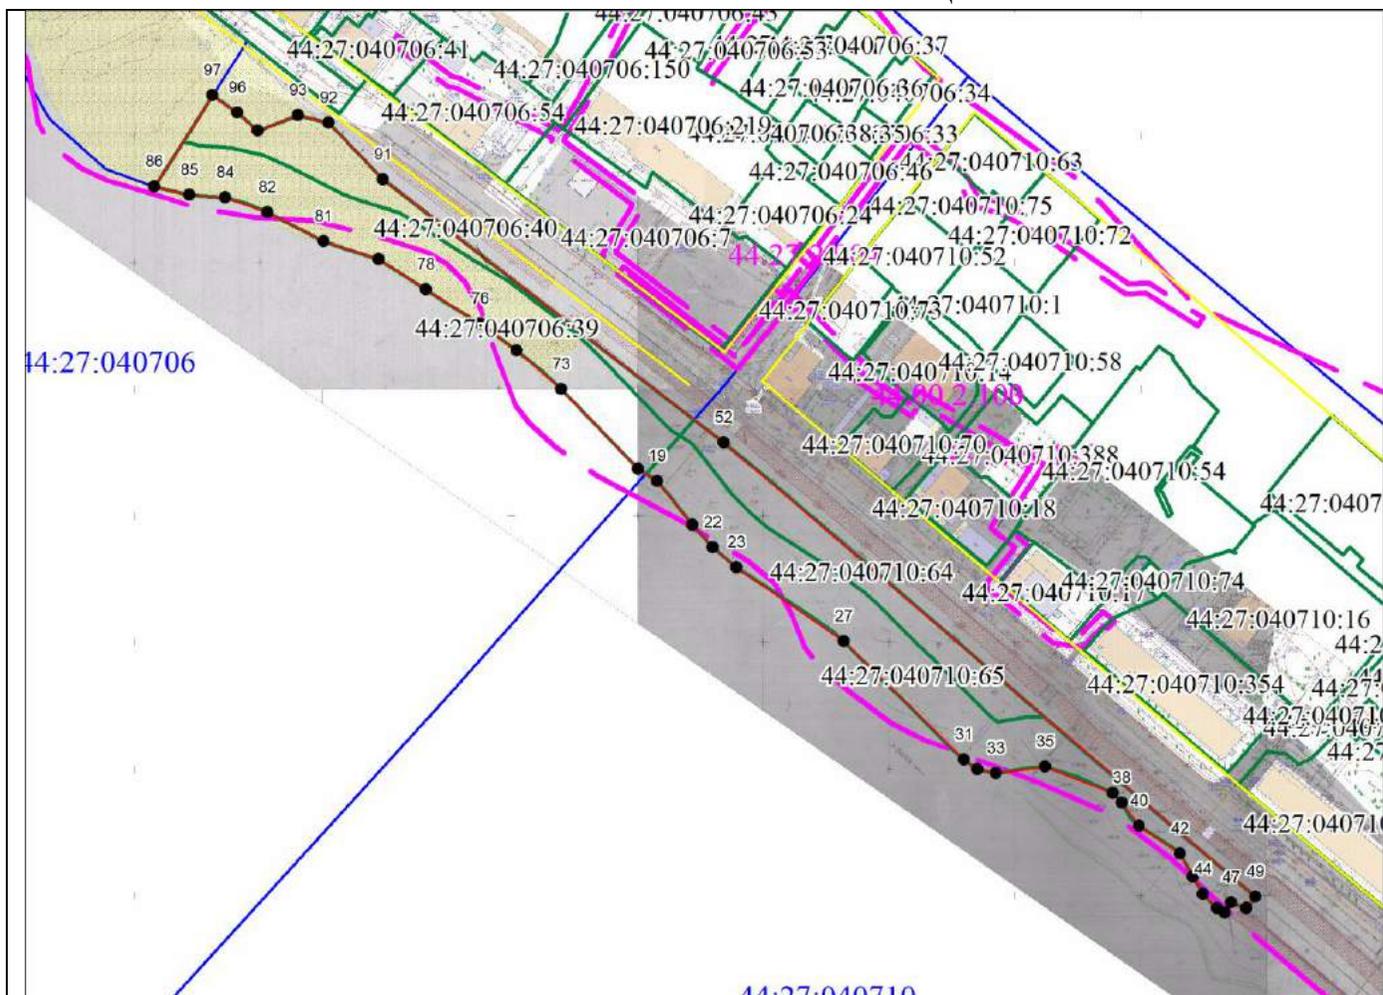

Масштаб 1:3000

**Условные обозначения:**


- Характерная точка границы, сведения о которой позволяют однозначно определить ее положение на местности
- Границы озелененной территории
- Красные линии
- Границы земельных участков, сведения о которых содержатся в ЕГРН
- Граница кадастрового квартала
- Граница охранной зоны

Наименование: «Набережная реки Волги от дома 13а по улице Лесной до автопешеходного моста»

Площадь 13546 м<sup>2</sup>

Обозначение характерных точек границ	Координаты, м	
	X	Y
1	2	3
49	289641.04	1213909.84
48	289636.50	1213906.12
47	289638.83	1213900.15
46	289634.79	1213897.68
45	289636.73	1213894.65
44	289642.17	1213889.09
43	289649.15	1213885.02
42	289658.40	1213880.04
40	289669.50	1213863.83
38	289678.54	1213856.97
37	289682.50	1213853.64
35	289693.06	1213826.69
33	289690.81	1213807.08
32	289692.45	1213799.92
31	289696.20	1213794.46
27	289743.51	1213747.28
23	289773.08	1213704.79
22	289781.12	1213695.33
21	289789.92	1213687.28
19	289807.43	1213673.65
72	289812.33	1213666.06
73	289844.16	1213635.82
75	289859.56	1213618.28
76	289870.46	1213603.78
78	289883.89	1213582.38
79	289896.07	1213563.75
81	289903.52	1213541.86
82	289915.17	1213519.54
84	289920.99	1213502.82
85	289922.35	1213488.58
86	289925.74	1213474.78
97	289961.67	1213498.21
96	289954.58	1213508.14
95	289947.49	1213516.08
93	289953.35	1213532.14
92	289950.18	1213544.35
91	289927.65	1213565.64
52	289822.48	1213700.11
49	289641.04	1213909.84

Система координат: МСК-44  
Квартал: 44:27:040706, 44:27:070410

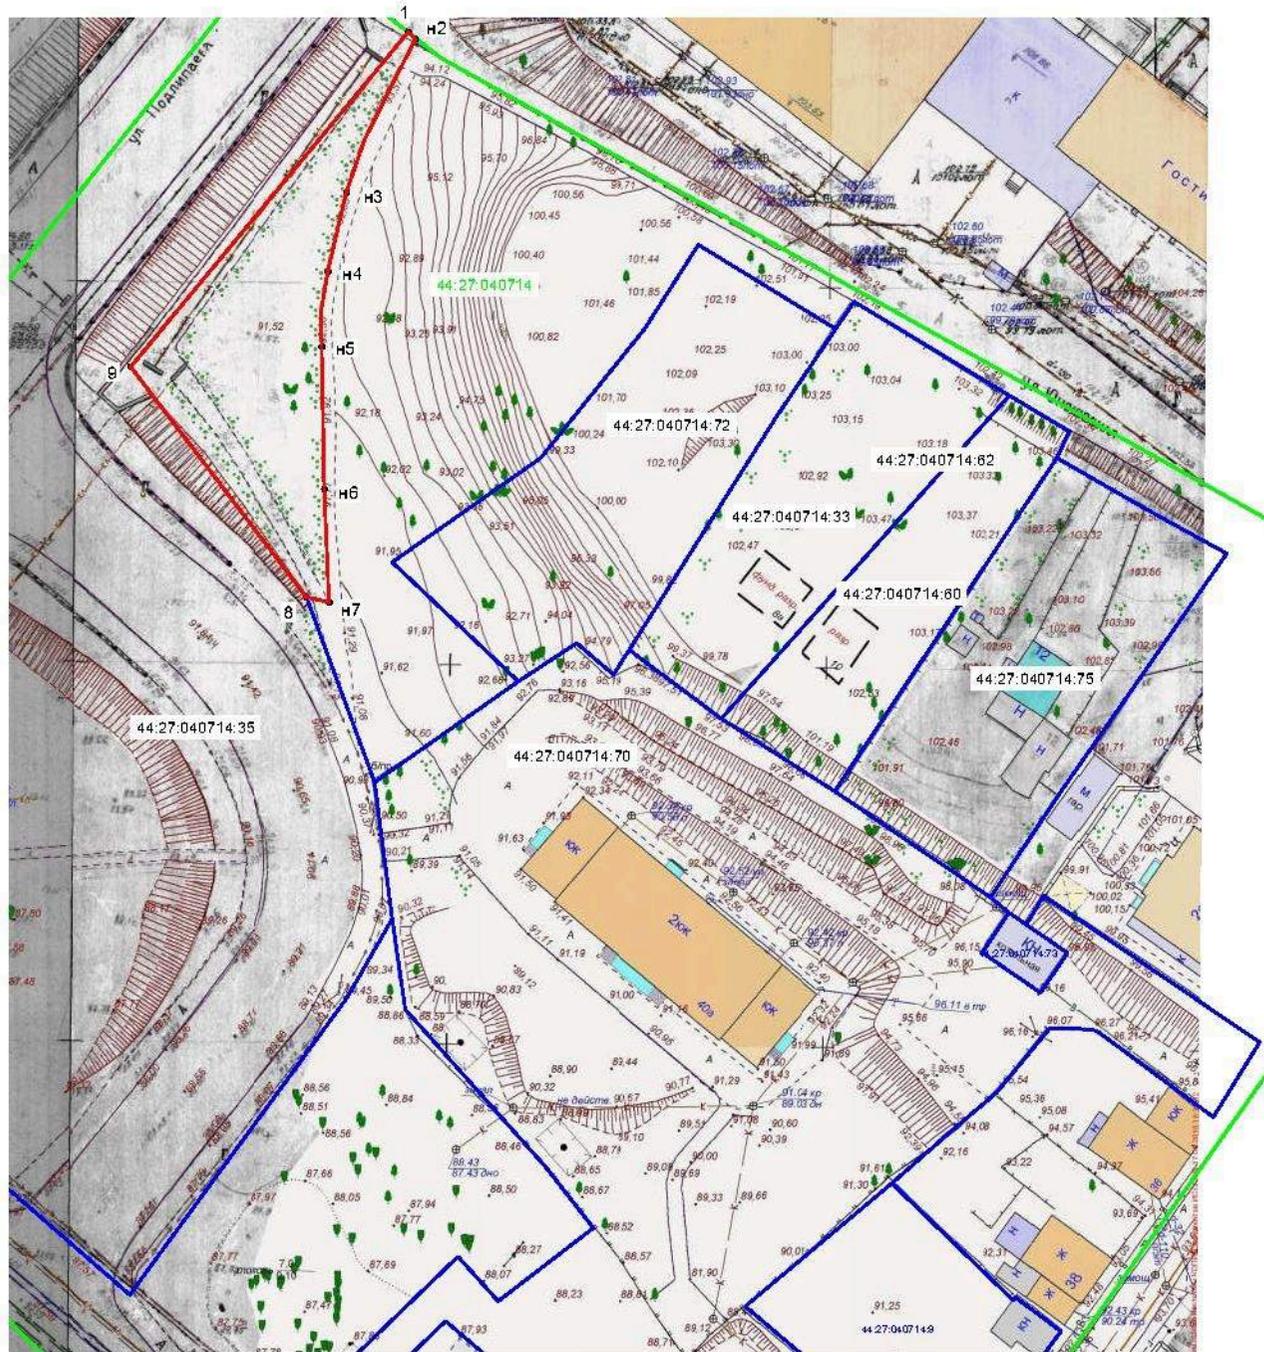

**СХЕМА ГРАНИЦ  
озелененной территории**

Наименование: «Зеленые насаждения в районе дома 1 по улице Юношеской»

Проектная площадь озелененной территории - 919 кв.м.

Обозначение характерных точек границ	Координаты, м	
	X	Y
1	289822	121410
н2	289821	1214410
н3	289801	1214201
н4	289791	1214199
н5	289781	1214198
н6	289762	1214198
н7	289747	1214199
8	289748	1214196
9	289778	1214172

Масштаб 1:1000  
Система координат: МСК-44

Условные обозначения:


- 1 - обозначение характерной точки границы озелененной территории
- граница озелененной территории
- граница учтенного земельного участка
- граница кадастрового квартала
- 35 - кадастровый номер учтенного земельного участка
- 44:27:040714 - кадастровый квартал

### СХЕМА ГРАНИЦ ОЗЕЛЕНЕННОЙ ТЕРРИТОРИИ

Наименование: «Сквер Марьинский»		
Площадь 4190 м <sup>2</sup>		
Обозначение характерных точек границ	Координаты, м	
	X	Y
1	2	3
1	291056.84	1213482.09
4	291074.22	1213541.19
6	291072.30	1213544.45
7	291066.91	1213548.86
9	291050.20	1213554.63
10	291041.92	1213556.45
13	291032.93	1213557.22
14	291026.69	1213556.74
15	290998.47	1213547.97
17	290995.47	1213545.05
18	290994.72	1213542.47
20	290995.64	1213533.36
23	291000.27	1213505.32
27	291038.41	1213491.14
28	291053.99	1213482.46
1	291056.84	1213482.09

Система координат: МСК-44

Квартал: 44:27:040108

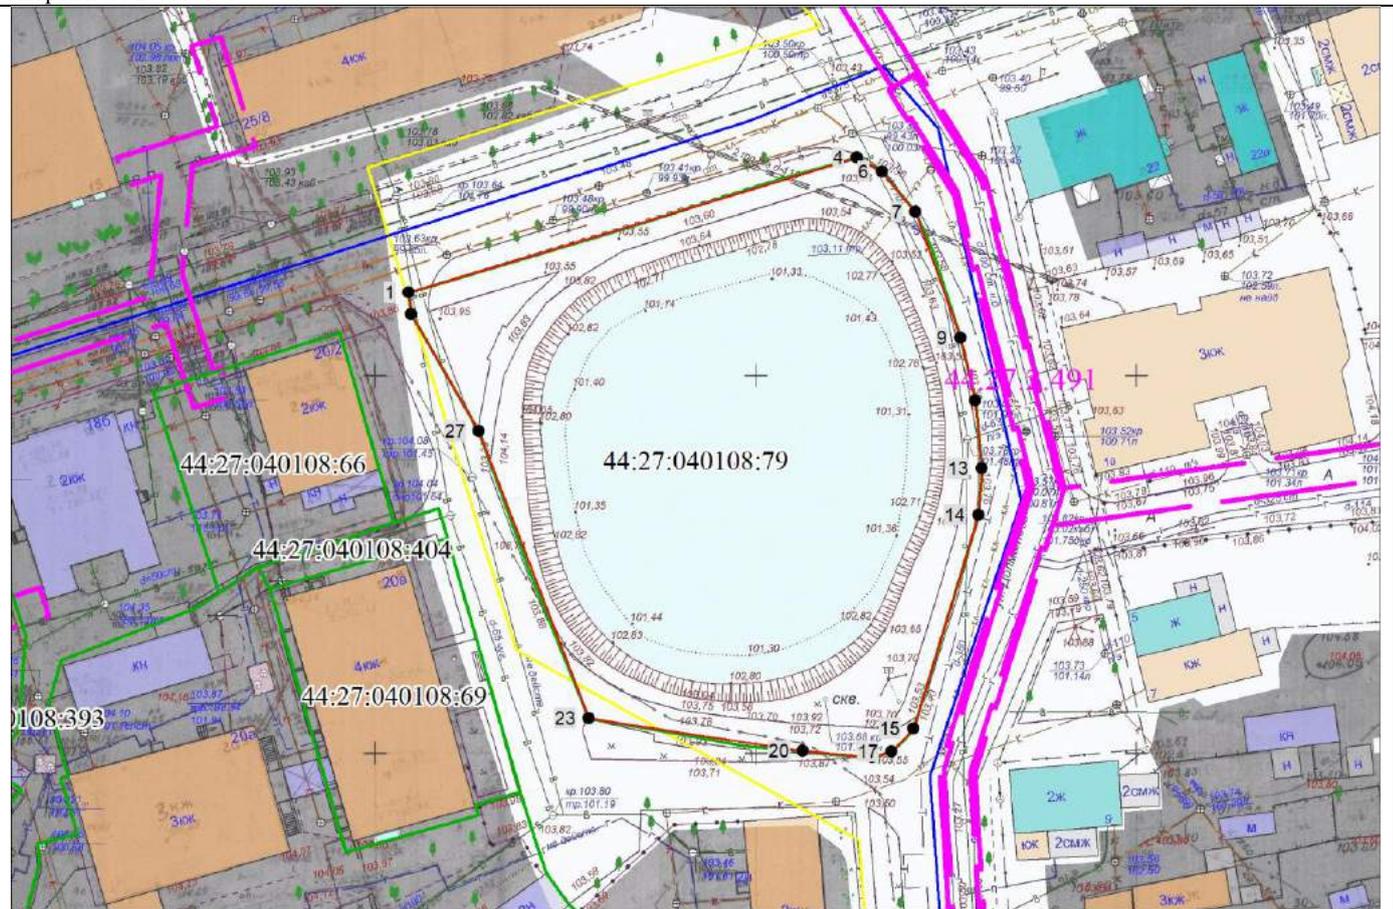


Масштаб 1:1000

Условные обозначения:

●	Характерная точка границы, сведения о которой позволяют однозначно определить ее положение на местности
— (red line)	Границы озелененной территории
— (yellow line)	Красные линии
— (green line)	Границы земельных участков, сведения о которых содержатся в ЕГРН
— (blue line)	Граница кадастрового квартала
— (pink line)	Граница охранной зоны

### СХЕМА ГРАНИЦ ОЗЕЛЕНЕННОЙ ТЕРРИТОРИИ

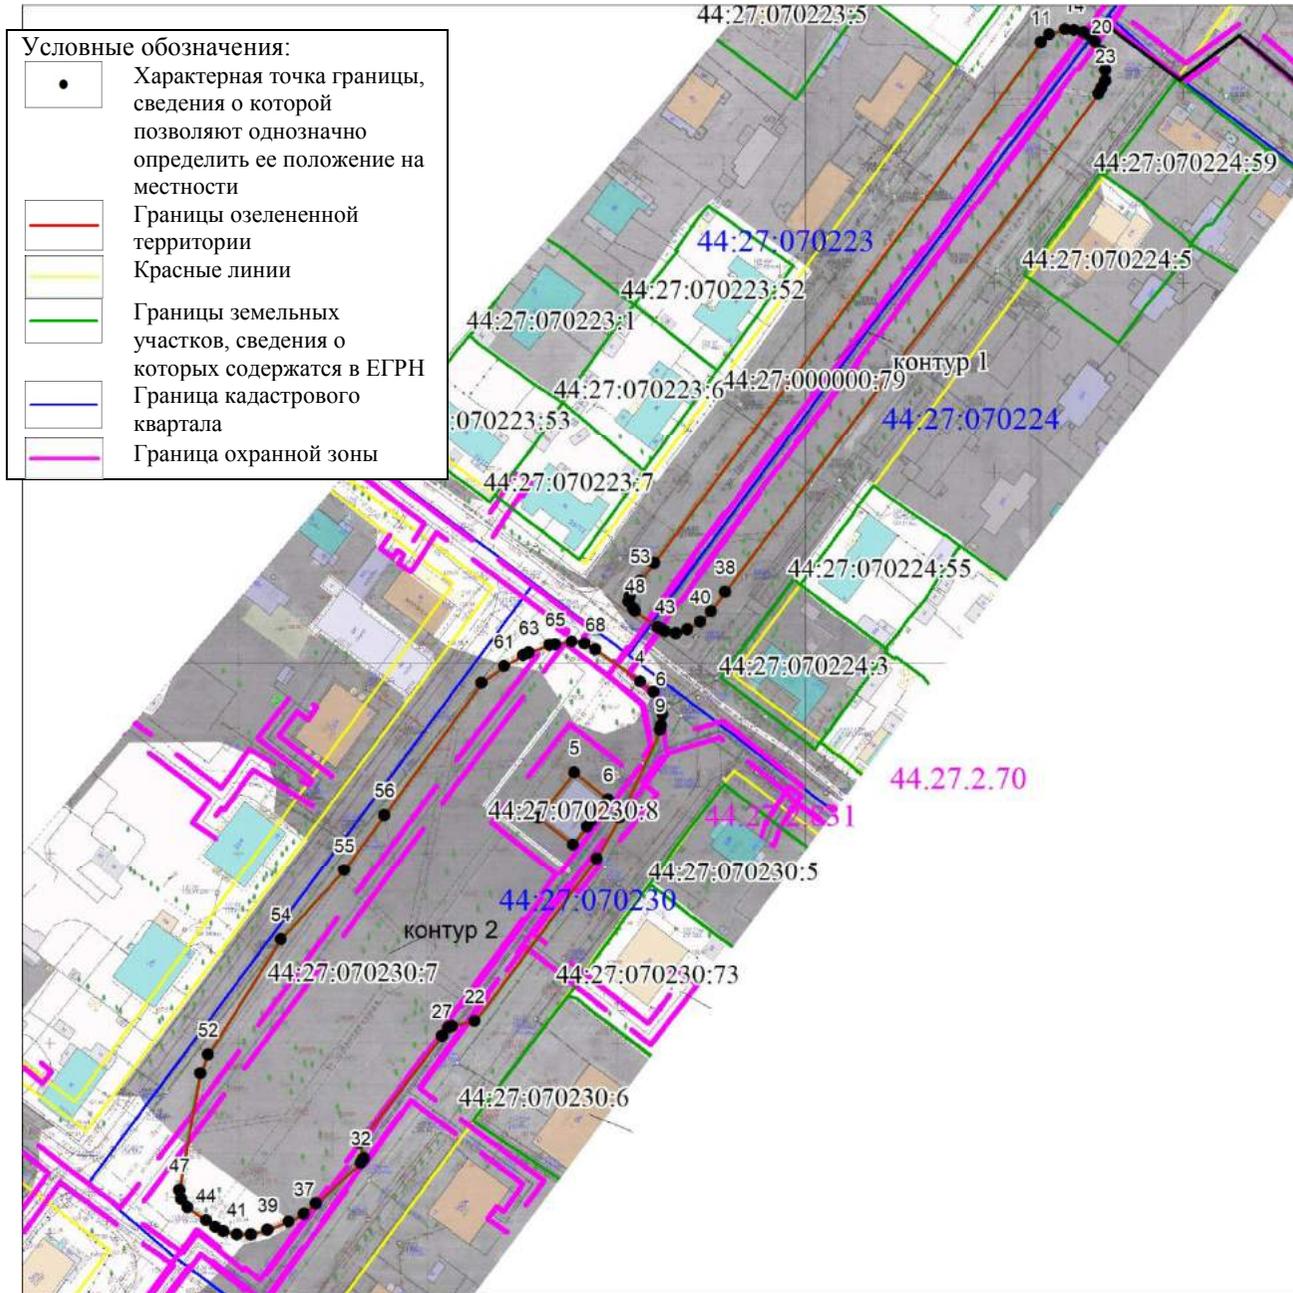

**Условные обозначения:**

- Характерная точка границы, сведения о которой позволяют однозначно определить ее положение на местности
- Границы озелененной территории
- Красные линии
- Границы земельных участков, сведения о которых содержатся в ЕГРН
- Граница кадастрового квартала
- Граница охранной зоны


Наименование: «Бульвар по улице Центральной»		
Площадь 12019 м <sup>2</sup>		
Обозначение характерных точек границ	Координаты, м	
	X	Y
1	2	3
контур 1		
11	288721.04	1217468.14
12	288723.11	1217470.34
13	288724.36	1217474.51
14	288724.22	1217477.03
16	288723.54	1217479.52
17	288722.75	1217480.94
18	288721.07	1217482.44
20	288718.59	1217484.15
22	288713.61	1217485.22
23	288710.65	1217485.08
24	288708.85	1217484.15
25	288707.42	1217483.30
38	288577.21	1217383.03
39	288572.17	1217379.26
40	288569.45	1217376.37
41	288567.37	1217372.88
42	288566.48	1217369.98
43	288566.98	1217367.05
44	288567.65	1217365.83
45	288567.99	1217365.20
48	288572.56	1217359.09
49	288573.18	1217358.67
50	288574.94	1217357.52
52	288576.24	1217357.72
53	288580.27	1217360.60
54	288585.02	1217364.23
11	288721.04	1217468.14
контур 2		
4	288553.90	1217360.25
68	288562.45	1217348.49
67	288563.93	1217345.71
66	288564.54	1217342.30
65	288563.87	1217337.88
64	288563.65	1217336.41
63	288561.65	1217330.84
62	288561.12	1217329.34
61	288558.19	1217324.29
60	288553.89	1217318.25
56	288519.33	1217292.12
55	288504.97	1217281.35
54	288486.79	1217264.46

52	288456.57	1217244.86
51	288451.75	1217242.80
47	288421.10	1217236.91
46	288418.81	1217237.36
45	288416.60	1217239.07
44	288413.09	1217243.85
43	288411.47	1217246.29
42	288410.28	1217248.41
41	288409.26	1217251.94
40	288409.36	1217255.78
39	288410.50	1217260.14
38	288412.54	1217265.82
37	288414.65	1217269.84
36	288417.23	1217273.10
32	288427.80	1217284.97
31	288429.04	1217285.90
28	288433.12	1217284.77
27	288461.04	1217306.97
26	288463.16	1217308.67
25	288463.58	1217309.59
22	288464.72	1217315.60
19	288507.38	1217348.26
15	288518.15	1217354.58
9	288541.06	1217365.48
8	288542.24	1217365.69
7	288545.20	1217366.21
6	288548.01	1217365.74
5	288551.01	1217363.75
4	288553.90	1217360.25
1	288517.43	1217347.14
2	288515.88	1217345.87
3	288511.14	1217342.03
4	288518.41	1217333.06
5	288530.12	1217342.58
6	288522.89	1217351.56
1	288517.43	1217347.14

Система координат: МСК-44  
Квартал: 44:27:070223, 44:27:07224, 44:27:070230

Масштаб 1:2000

**СХЕМА ГРАНИЦ ОЗЕЛЕНЕННОЙ ТЕРРИТОРИИ**

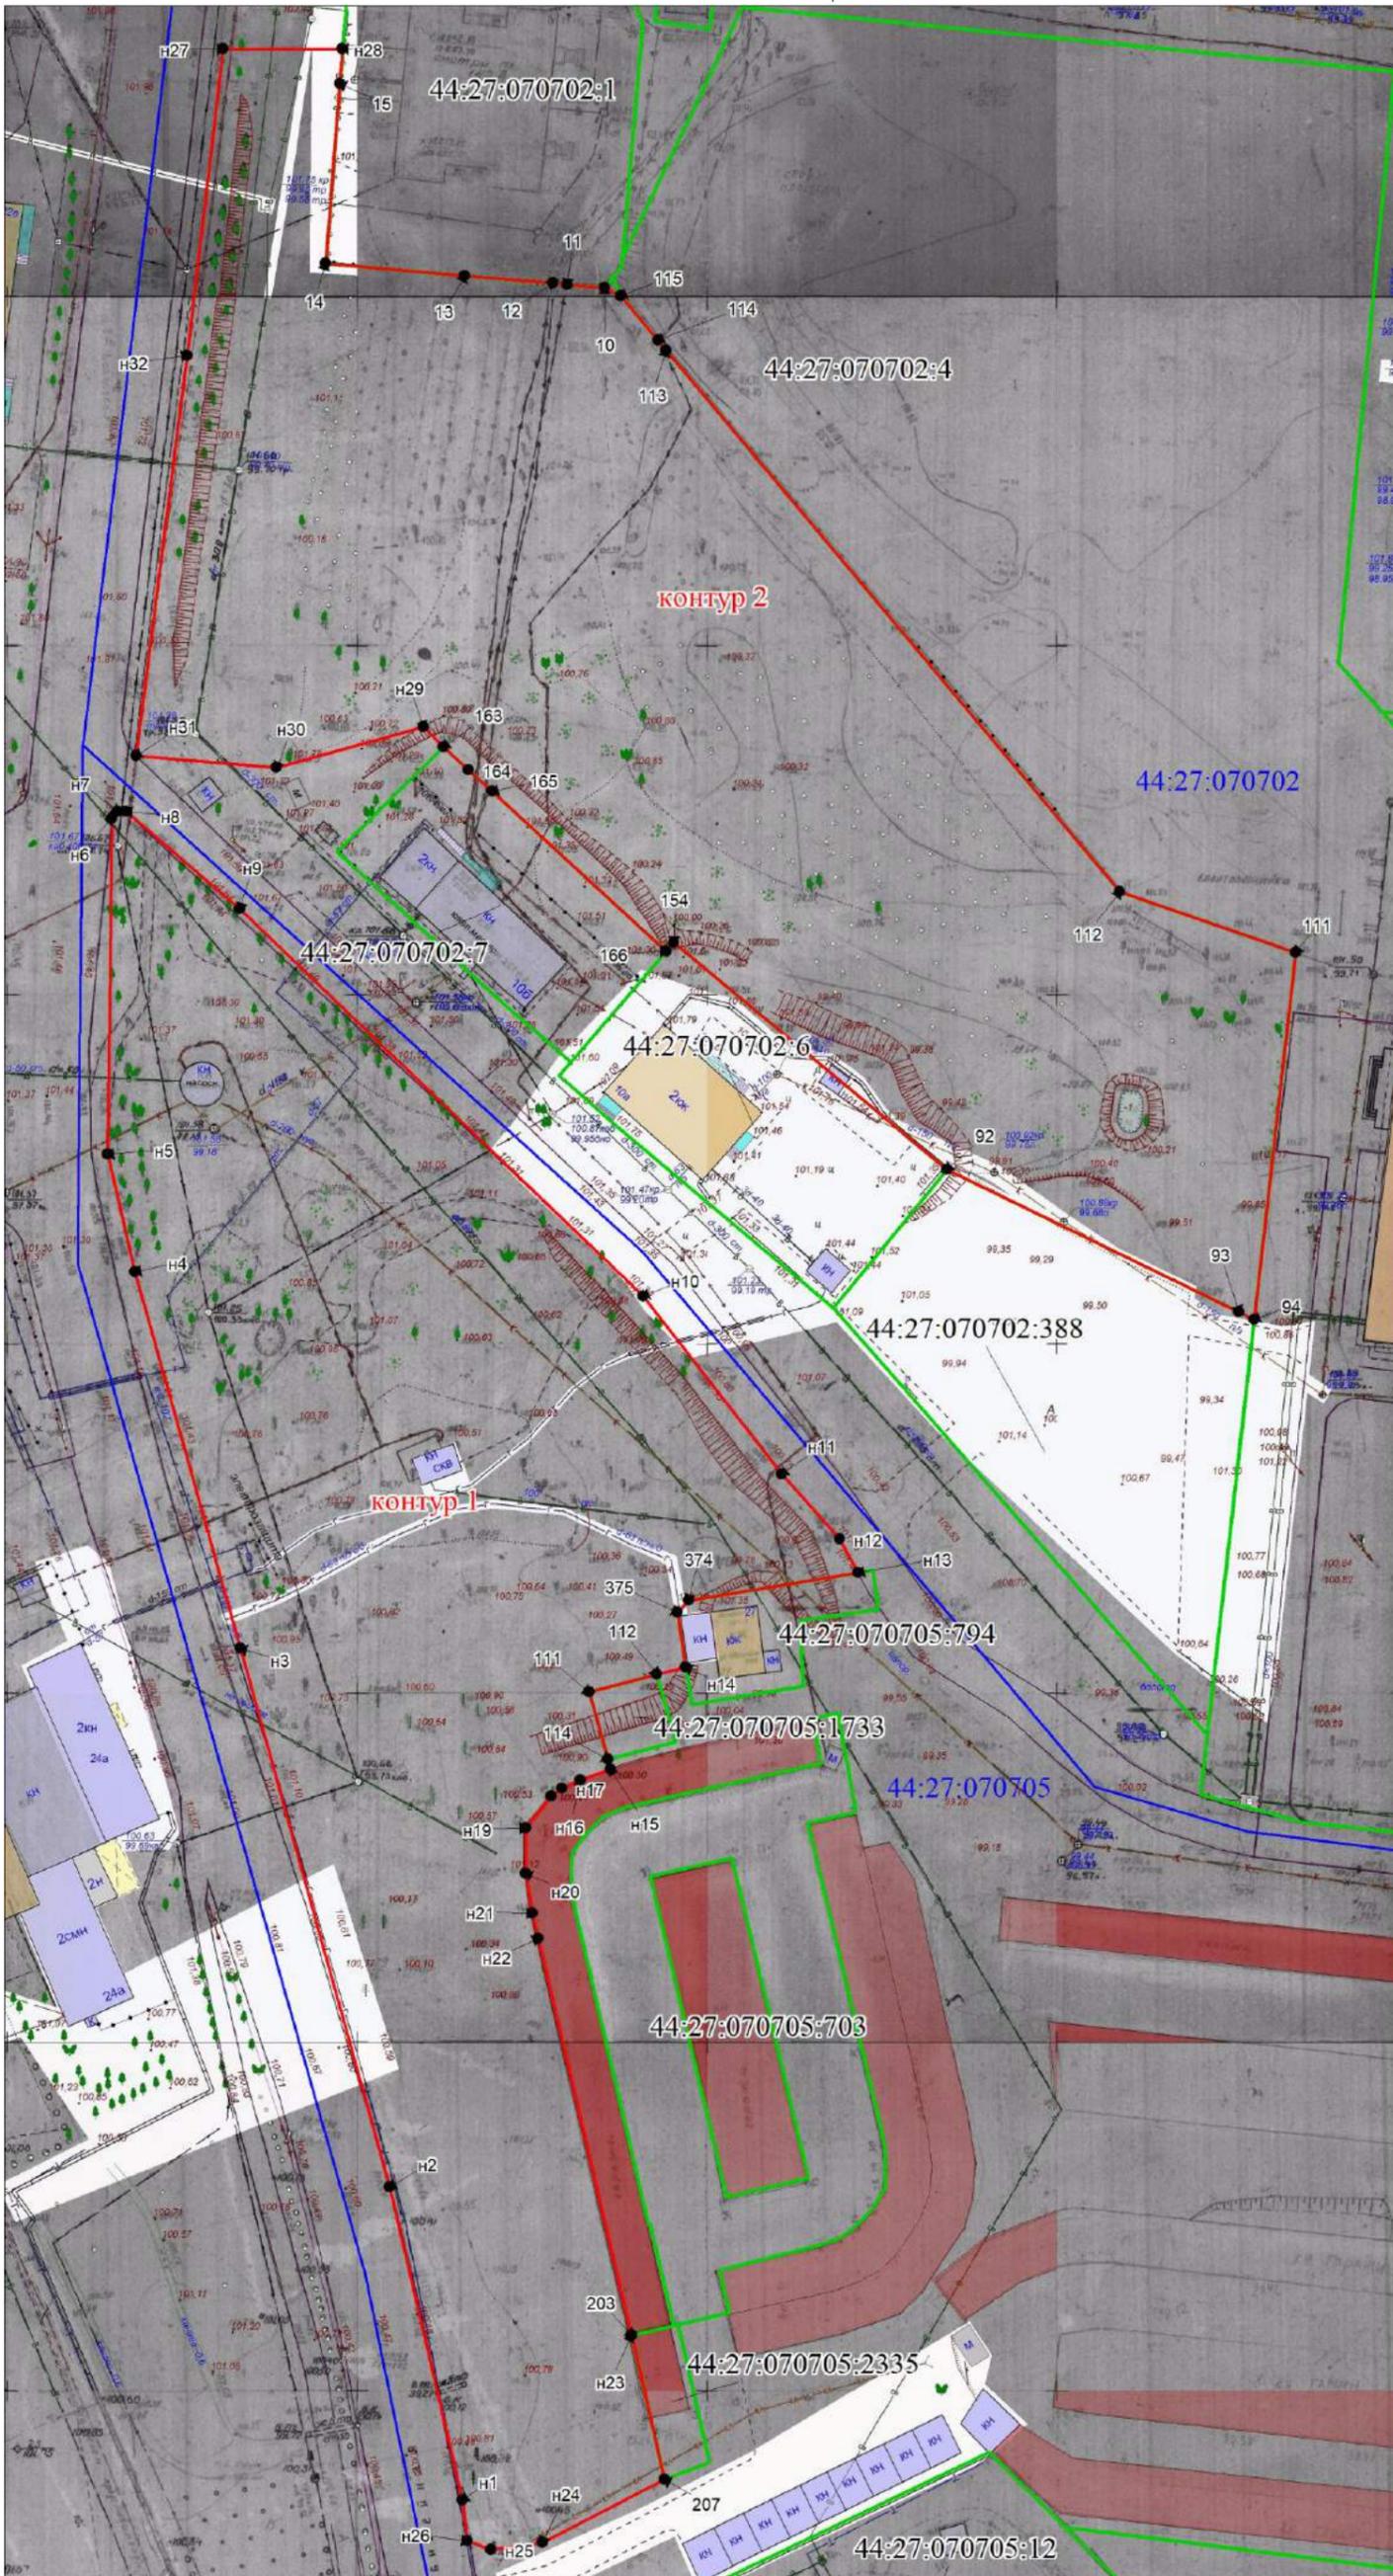

Наименование: «Зеленые насаждения по улице Юбилейной»		
Площадь 22622 м <sup>2</sup>		
Обозначение характерных точек границ	Координаты, м	
	X	Y
1	2	3
контур 1		
n1	287255.91	1216006.58
n2	287300.88	1215996.61
n3	287378.34	1215975.95
n4	287432.42	1215961.45
n5	287449.32	1215957.68
n6	287497.47	1215958.78
n7	287498.49	1215959.57
n8	287498.48	1215960.75
n9	287484.30	1215976.96
n10	287428.22	1216034.07
n11	287402.60	1216053.71
n12	287393.13	1216061.95
n13	287388.32	1216064.48
374	287384.59	1216040.23
375	287382.91	1216038.55
n14	287375.00	1216039.70
112	287374.02	1216035.58
111	287371.56	1216025.89
114	287361.89	1216028.44
n15	287360.41	1216028.82
n16	287358.95	1216024.45
n17	287357.78	1216021.84
n18	287356.66	1216020.31
n19	287352.18	1216016.61
n20	287345.63	1216016.52
n21	287339.92	1216017.37
n22	287336.33	1216018.22
203	287279.32	1216030.96
207	287258.55	1216035.50
n24	287249.68	1216018.01
n25	287248.75	1216010.56
n26	287250.01	1216007.23
n1	287255.91	1216006.58
контур 2		
n27	287607.59	1215975.70
n28	287607.43	1215992.81
15	287602.46	1215992.37
14	287576.70	1215990.08
13	287574.79	1216009.97
12	287573.58	1216022.62
11	287573.38	1216024.62
10	287572.86	1216029.99
115	287571.68	1216032.30
114	287565.27	1216037.55
113	287563.83	1216038.74
112	287485.60	1216102.89
111	287476.63	1216128.00
94	287424.05	1216121.52
93	287425.15	1216119.32
92	287445.94	1216077.77
154	287478.85	1216039.00
166	287477.62	1216037.92
165	287500.80	1216013.20
164	287503.92	1216009.87
163	287507.25	1216006.32
n29	287510.17	1216003.47
n30	287504.54	1215982.41
n31	287506.39	1215962.30
n32	287563.72	1215970.11
n27	287607.59	1215975.70
Система координат: МСК-44		
Квартал: 44:27:070702, 44:27:070705		

Условные обозначения:	
	Характерная точка границы, сведения о которой позволяют однозначно определить ее положение на местности
	Границы озелененной территории
	Красные линии (нет)
	Границы земельных участков, сведения о которых содержатся в ЕГРН
	Граница кадастрового квартала

**СХЕМА ГРАНИЦ  
озелененной территории**

Наименование: «Зеленые насаждения в районе дома 9 по улице Мира»

Проектная площадь озелененной территории - 6 107 кв.м.


Обозначение характерных точек границы	Контур 1	
	Координаты, м	
	Х	У
<b>1</b>	<b>2</b>	<b>3</b>
n1	289013,02	1217670,03
n2	289101,82	1217751,25
n3	289104,2	1217754,6
n4	289106,74	1217759,52
n5	289107,05	1217761,75
n6	289106,25	1217764,85
n7	289088,59	1217783,65
n8	288989,69	1217694,66
n1	289013,02	1217670,03
9	289091,65	1217757,53
10	289097,52	1217762,67
11	289093,9	1217766,81
12	289087,97	1217761,63
9	289091,65	1217757,53

Обозначение характерных точек границы	Контур 2	
	Координаты, м	
	Х	У
<b>1</b>	<b>2</b>	<b>3</b>
n10	288966,96	1217718,65
n11	289014,81	1217800,84
n12	289019,36	1217812,24
n13	288947,97	1217746,3
n14	288945,23	1217741,59
n10	288966,96	1217718,65

Масштаб 1:1000  
Система координат: МСК-44

Условные обозначения:

- n1 - обозначение характерной точки границы озелененной территории
- граница озелененной территории
- граница учтенного земельного участка
- граница кадастрового квартала
- :29 - кадастровый номер учтенного земельного участка
- 44:27:070214 - кадастровый квартал

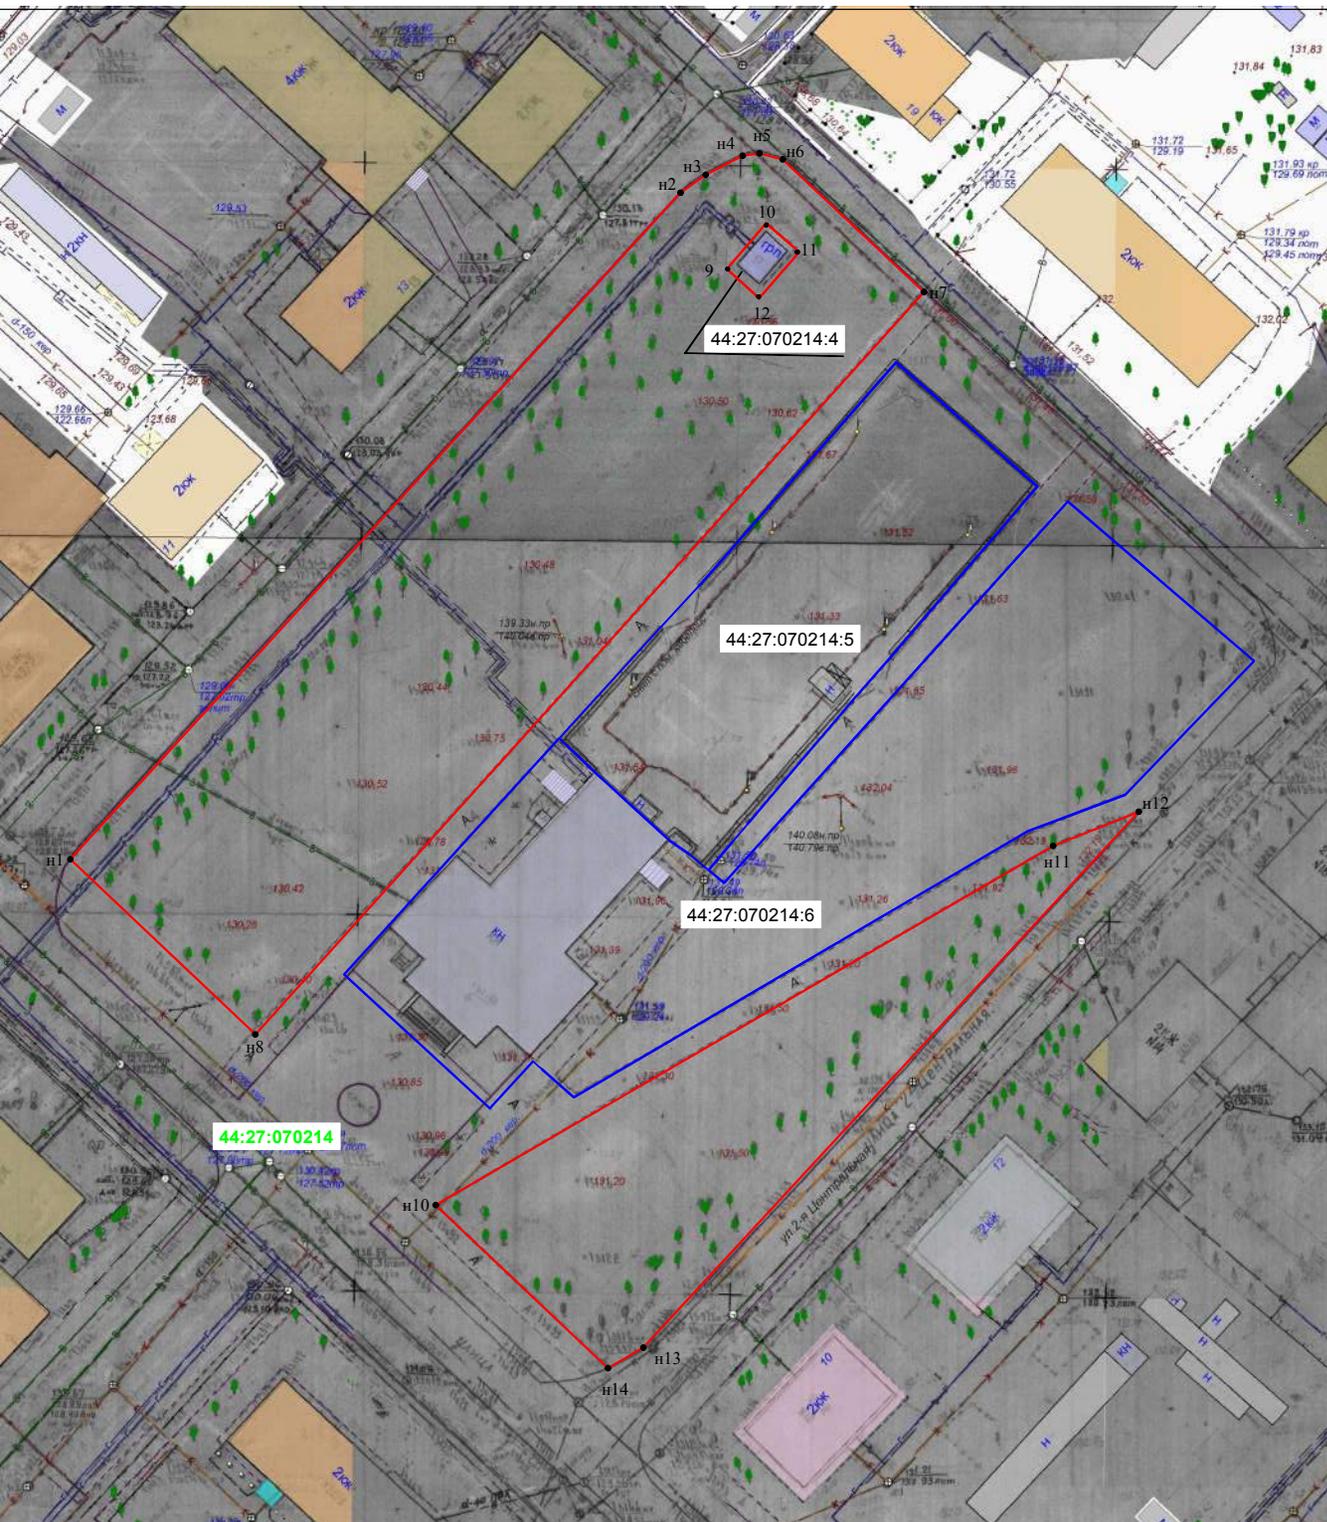

### СХЕМА ГРАНИЦ ОЗЕЛЕНЕННОЙ ТЕРРИТОРИИ




Наименование: «Липовая роща в районе дома 48 по улице Индустриальной»		
Площадь 18457 м <sup>2</sup>		
Обозначение характерных точек границ	Координаты, м	
	X	Y
1	2	3
1	290533.24	1218777.35
3	290546.59	1218763.88
4	290593.48	1218755.72
5	290636.47	1218782.95
6	290707.43	1218796.83
7	290718.47	1218801.37
8	290721.62	1218843.79
9	290731.65	1218842.30
10	290735.58	1218877.38
11	290718.71	1218883.57
12	290696.35	1218884.30
13	290673.14	1218874.09
15	290625.69	1218871.34
18	290549.41	1218882.19
1	290533.24	1218777.35
Система координат: МСК-44		
Квартал: 44:27:060201		

Условные обозначения:	
	Характерная точка границы, сведения о которой позволяют однозначно определить ее положение на местности
	Границы озелененной территории
	Границы земельных участков, сведения о которых содержатся в ЕГРН
	Граница кадастрового квартала
	Граница охранной зоны

**СХЕМА ГРАНИЦ ОЗЕЛЕНЕННОЙ ТЕРРИТОРИИ**

Наименование: «Сквер в районе дома 2 по улице Красная Байдарка»  
Площадь 12699 м<sup>2</sup>

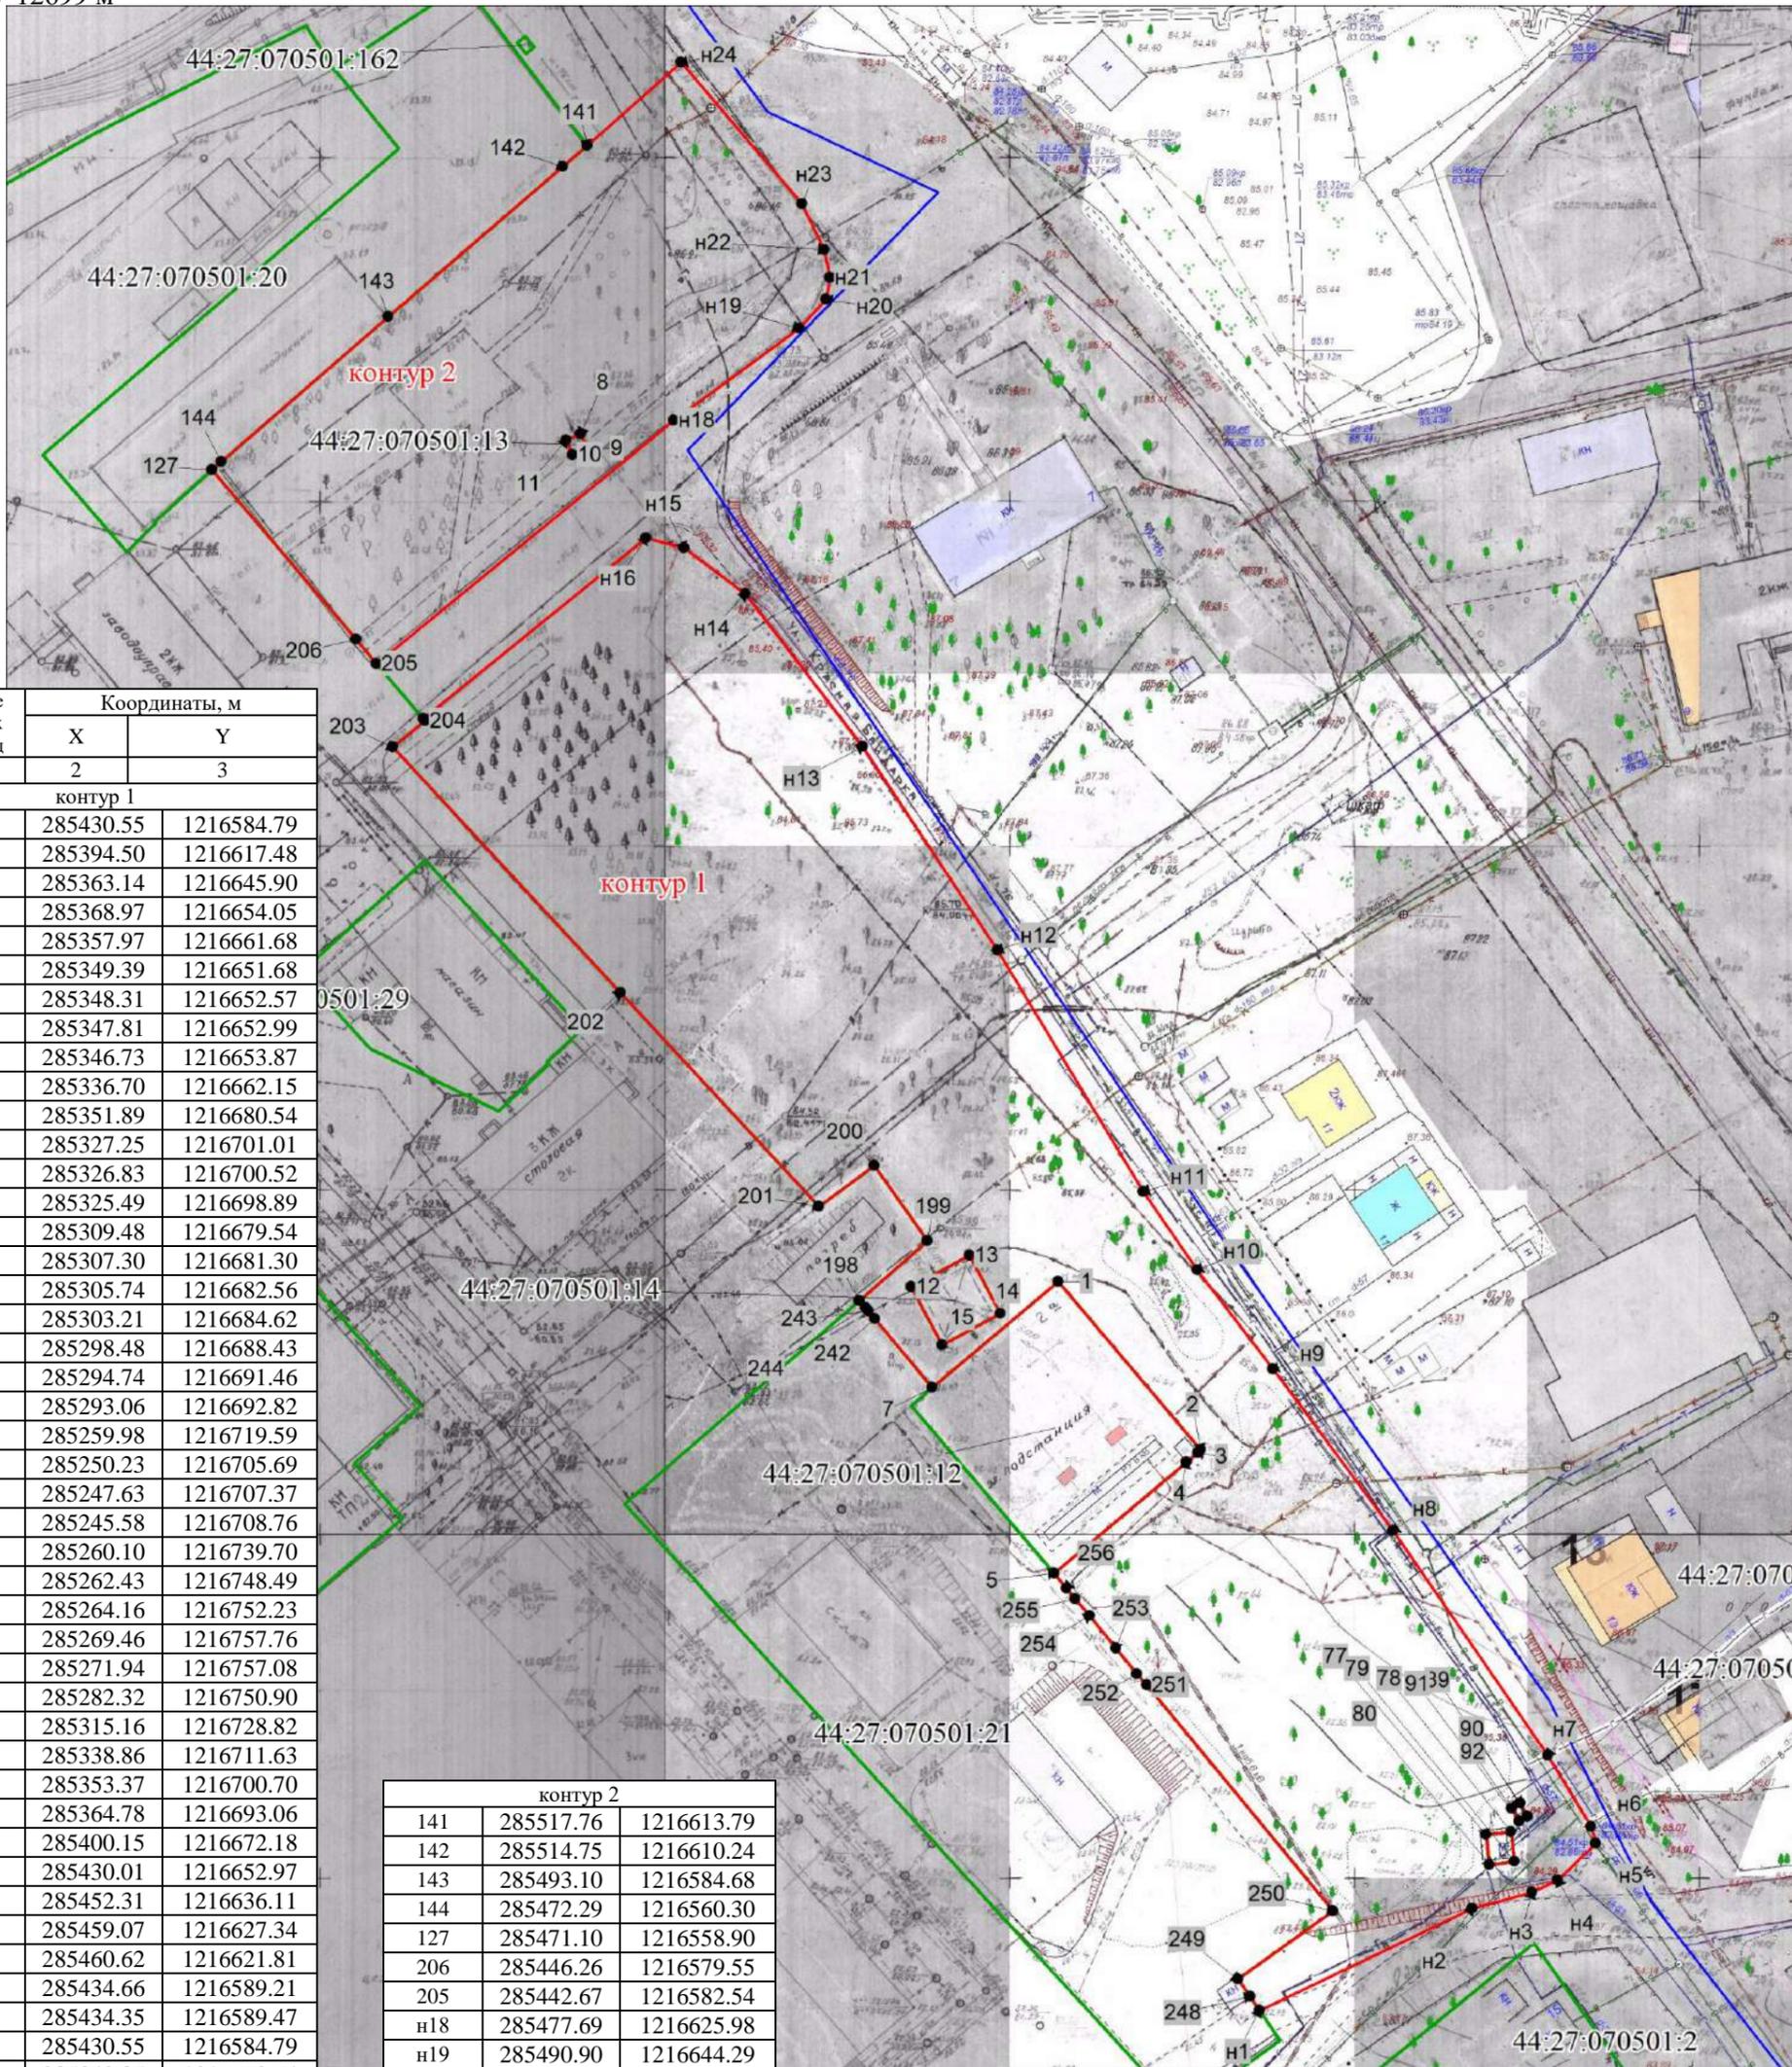

Обозначение характерных точек границ	Координаты, м	
	X	Y
1	2	3


контур 1		
203	285430.55	1216584.79
202	285394.50	1216617.48
201	285363.14	1216645.90
200	285368.97	1216654.05
199	285357.97	1216661.68
198	285349.39	1216651.68
244	285348.31	1216652.57
243	285347.81	1216652.99
242	285346.73	1216653.87
7	285336.70	1216662.15
1	285351.89	1216680.54
2	285327.25	1216701.01
3	285326.83	1216700.52
4	285325.49	1216698.89
5	285309.48	1216679.54
256	285307.30	1216681.30
255	285305.74	1216682.56
254	285303.21	1216684.62
253	285298.48	1216688.43
252	285294.74	1216691.46
251	285293.06	1216692.82
250	285259.98	1216719.59
249	285250.23	1216705.69
248	285247.63	1216707.37
n1	285245.58	1216708.76
n2	285260.10	1216739.70
n3	285262.43	1216748.49
n4	285264.16	1216752.23
n5	285269.46	1216757.76
n6	285271.94	1216757.08
n7	285282.32	1216750.90
n8	285315.16	1216728.82
n9	285338.86	1216711.63
n10	285353.37	1216700.70
n11	285364.78	1216693.06
n12	285400.15	1216672.18
n13	285430.01	1216652.97
n14	285452.31	1216636.11
n15	285459.07	1216627.34
n16	285460.62	1216621.81
n17	285434.66	1216589.21
204	285434.35	1216589.47
203	285430.55	1216584.79
15	285342.85	1216663.64
12	285351.36	1216659.18
13	285355.82	1216667.68
14	285347.32	1216672.14
15	285342.85	1216663.64
80	285266.50	1216742.28
77	285270.85	1216741.83
78	285271.28	1216745.52
79	285266.91	1216745.98
80	285266.50	1216742.28
92	285274.62	1216745.60
89	285275.37	1216746.89
90	285273.47	1216747.91
91	285272.73	1216746.67
92	285274.62	1216745.60

контур 2		
141	285517.76	1216613.79
142	285514.75	1216610.24
143	285493.10	1216584.68
144	285472.29	1216560.30
127	285471.10	1216558.90
206	285446.26	1216579.55
205	285442.67	1216582.54
n18	285477.69	1216625.98
n19	285490.90	1216644.29
n20	285495.05	1216648.24
n21	285498.22	1216648.86
n22	285502.23	1216648.08
n23	285508.99	1216644.89
n24	285529.68	1216627.59
141	285517.76	1216613.79
11	285474.93	1216610.34
8	285475.86	1216612.49
9	285473.71	1216613.43
10	285472.77	1216611.28
11	285474.93	1216610.34

Система координат: МСК-44  
Квартал: 44:27:070501

- Условные обозначения:
- Характерная точка границы, сведения о которой позволяют однозначно определить ее положение на местности
  - Границы озелененной территории
  - Красные линии (нет)
  - Границы земельных участков, сведения о которых содержатся в ГКН
  - Граница кадастрового квартала

### СХЕМА ГРАНИЦ ОЗЕЛЕНЕННОЙ ТЕРРИТОРИИ

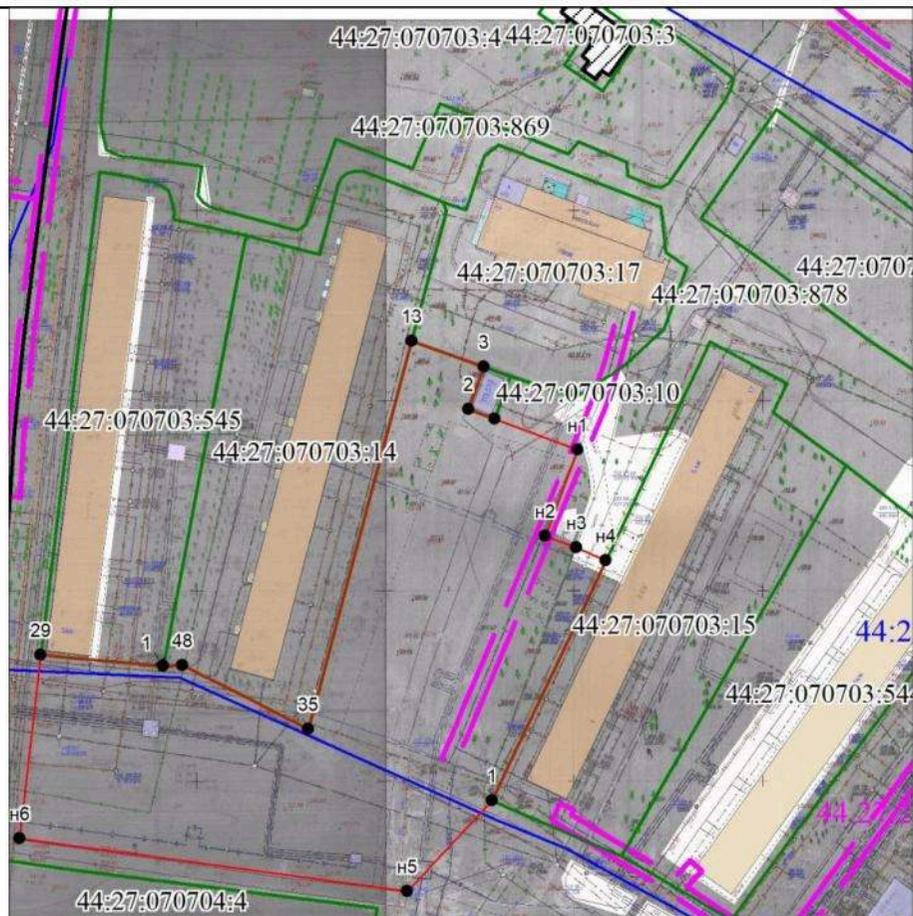

Масштаб 1:2000

**Условные обозначения:**

- Характерная точка границы, сведения о которой позволяют однозначно определить ее положение на местности
- Границы озелененной территории
- Красные линии
- Границы земельных участков, сведения о которых содержатся в ЕГРН
- Граница кадастрового квартала
- Граница охранной зоны

Наименование: «Сквер в районе домов 13 и 17 микрорайона Юбилейного»

Площадь 10348 м<sup>2</sup>

Обозначение характерных точек границ	Координаты, м	
	X	Y
1	2	3
13	287733.50	1216402.90
3	287726.59	1216421.96
2	287715.47	1216417.76
1	287712.86	1216424.71
n1	287704.52	1216446.65
n2	287681.84	1216437.90
n3	287678.62	1216446.05
n4	287675.18	1216453.84
1	287612.25	1216423.02
n5	287588.69	1216400.37
n6	287603.52	1216297.65
29	287651.76	1216303.76
1	287648.49	1216336.14
48	287648.71	1216341.36
35	287631.61	1216374.53
13	287733.50	1216402.90


Система координат: МСК-44

Квартал: 11:27:070703, 44:27:070704

Наименование: «Зеленые насаждения вдоль улицы Профсоюзной от улицы Волжской 2-й до дома 10 по улице Профсоюзной»		
Площадь 35437 м <sup>2</sup>		
Обозначение характерных точек границ	Координаты, м	
	X	Y
1	2	3
контур 1		
1	287883.33	1216165.85
2	287877.22	1216222.85
4	287833.49	1216218.43
5	287824.34	1216217.91
6	287829.96	1216180.37
7	287850.01	1216164.72
9	287862.60	1216159.06
1	287883.33	1216165.85
контур 2		
12	287876.84	1216227.87
13	287866.52	1216316.11
15	287827.61	1216309.90
16	287819.07	1216252.23
17	287822.71	1216228.45
18	287827.39	1216224.57
19	287836.19	1216223.16
12	287876.84	1216227.87
контур 3		
58	287832.76	1216445.97
53	287819.38	1216437.55
52	287812.15	1216448.50
51	287805.74	1216444.18
50	287798.92	1216454.19
111	287817.41	1216467.69
110	287811.63	1216476.12
109	287801.76	1216488.99
107	287798.93	1216488.18
106	287796.27	1216486.76
104	287774.42	1216471.40
103	287773.42	1216469.62
102	287773.80	1216467.45
101	287776.53	1216460.65
100	287780.04	1216460.50
99	287785.52	1216447.73
98	287782.49	1216444.91
93	287795.89	1216411.07
92	287778.89	1216403.62
91	287786.82	1216383.32
87	287764.35	1216375.16
86	287763.14	1216373.27
85	287763.29	1216371.46
83	287769.19	1216349.99
81	287772.38	1216346.55
79	287780.08	1216347.70
78	287783.03	1216325.84
77	287784.60	1216322.42
76	287790.73	1216320.93
74	287822.32	1216324.12
72	287826.89	1216322.47
71	287832.07	1216322.43
70	287864.32	1216327.38
64	287856.41	1216397.91
60	287838.00	1216437.22
58	287832.76	1216445.97

### СХЕМА ГРАНИЦ ОЗЕЛЕНЕННОЙ ТЕРРИТОРИИ



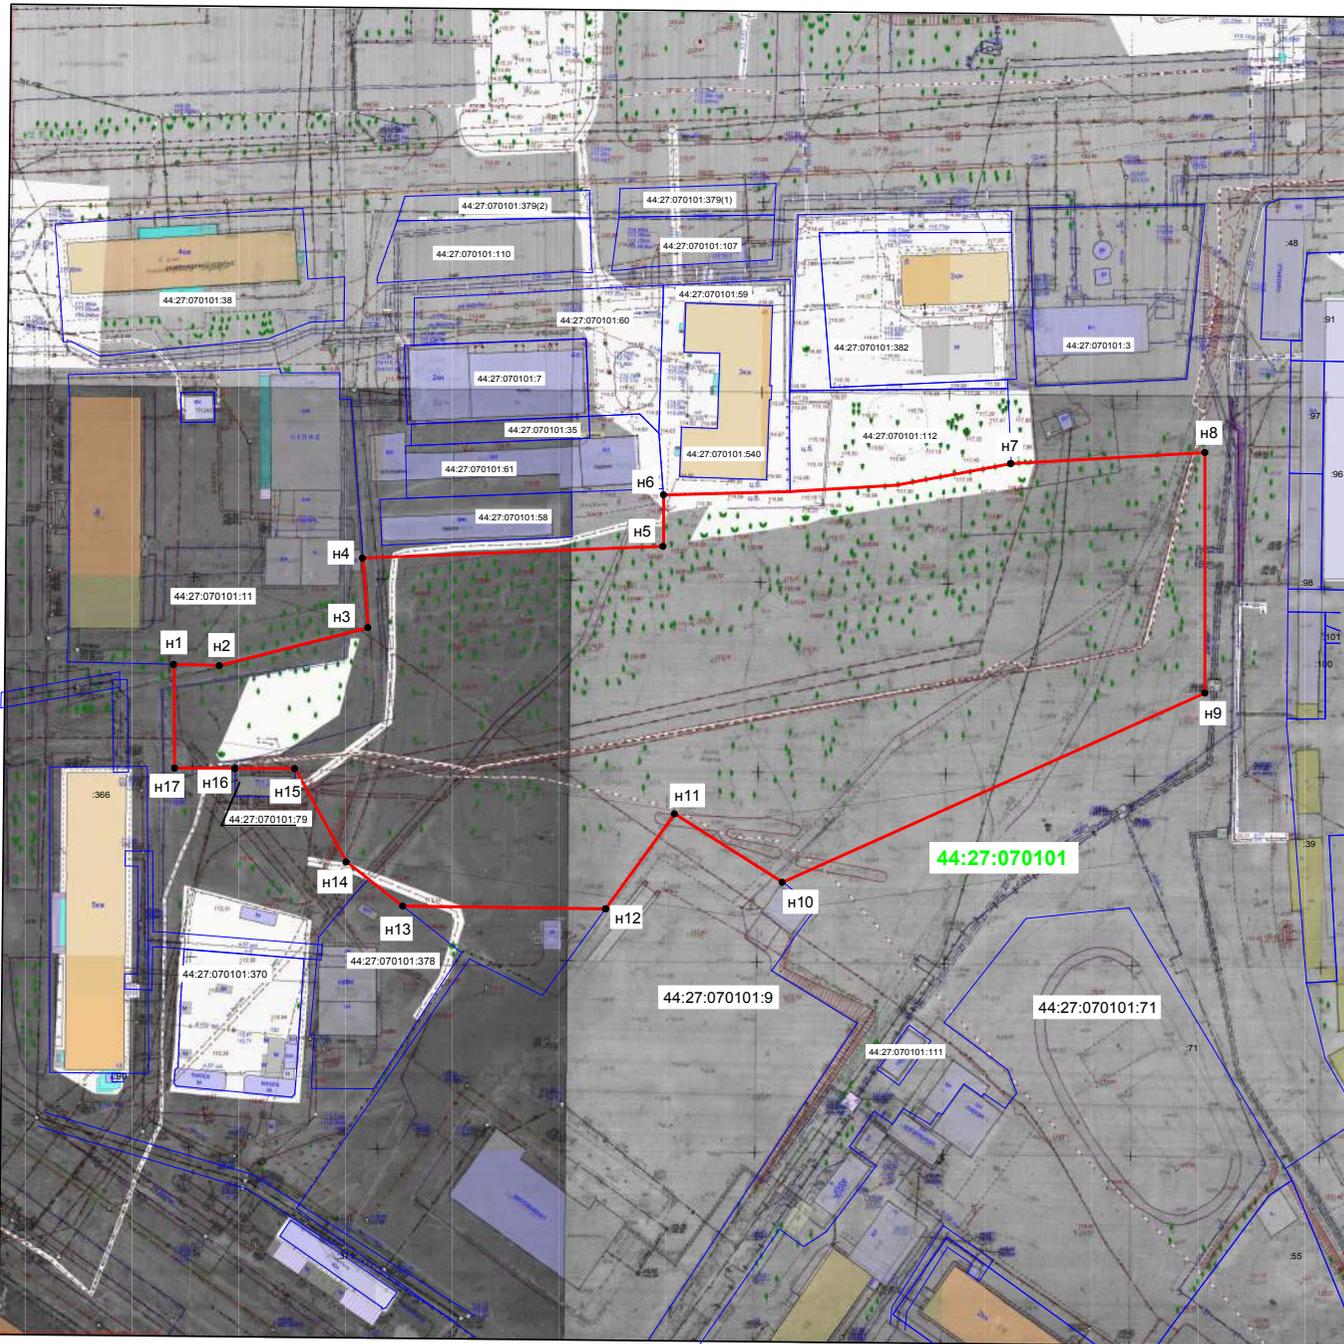

**СХЕМА ГРАНИЦ  
озелененной территории**

Наименование: «Липовая роща районе домов 4а – 8 по улице Щербины Петра»

Проектная площадь озелененной территории - 21 327 кв.м.

Обозначение характерных точек границы	Координаты, м	
	X	Y
n1	289490,92	1216807,77
n2	289490,63	1216819,88
n3	289500,62	1216859,28
n4	289518,9	1216857,86
n5	289522,01	1216937,57
n6	289535,56	1216937,59
n7	289543,77	1217029,89
n8	289546,68	1217081,19
n9	289483,39	1217081,19
n10	289433,63	1216969,19
n11	289451,6	1216940,61
n12	289426,62	1216922,22
n13	289427,33	1216868,37
n14	289438,96	1216853,51
n15	289463,51	1216839,84
n16	289463,56	1216823,96
n17	289463,61	1216807,85
n1	289490,92	1216807,77

Масштаб 1:1000  
Система координат: МСК-44

- Условные обозначения:
- n1 - обозначение характерной точки границы озелененной территории
  - граница озелененной территории
  - граница учтенного земельного участка
  - граница кадастрового квартала
  - :70 - кадастровый номер учтенного земельного участка
  - 44:27:070101 - кадастровый квартал



Наименование: «Парк Победы»		
Площадь	210451м <sup>2</sup>	
Обозначение характерных точек границы	Координаты, м	
	X	Y
1	2	3
n1	287058,8	1216704,26
1	287142,5	1216910,61
2	287199,97	1217052,3
n2	287313,66	1217136,78
n3	287229,49	1217251,78
n4	287184,1	1217214,95
3	287129,74	1217231,09
4	287100,33	1217239,82
5	287087,15	1217246,71
6	287079,25	1217249,51
7	287048,29	1217259,17
n5	287047,7	1217259,4
8	287031,25	1217249,54
9	286884,95	1217149,13
10	286867,59	1217173,68
11	286709,91	1217057,03
12	286679,27	1217034,34
13	286602,07	1216977,23
14	286488,56	1217129,43
n6	286405,52	1217067,99
n1	287058,8	1216704,26

44:27:070706  
-44

- 1 -
- -
- -
- -
- -

**СХЕМА ГРАНИЦ ОЗЕЛЕНЕННОЙ ТЕРРИТОРИИ**


Наименование: «Зеленые насаждения в районе домов 8а, 10а, 20а по шоссе Кинешемскому»		
Площадь 11753 м <sup>2</sup>		
Обозначение характерных точек границ	Координаты, м	
	X	Y
1	2	3
н1	289248.89	1216553.79
726	289248.13	1216573.08
727	289248.55	1216583.13
728	289248.71	1216588.26
1776	289222.34	1216576.63
1777	289208.67	1216570.60
1822	289179.29	1216569.18
1821	289165.86	1216587.14
302	289119.34	1216649.40
301	289114.44	1216647.11
300	289110.51	1216645.16
299	289109.10	1216644.25
298	289099.85	1216638.31
297	289098.76	1216637.41
296	289070.60	1216673.53
295	289056.60	1216691.52
294	289045.36	1216706.44
н2	289044.02	1216708.25
н3	289004.62	1216678.21
н4	289051.95	1216621.57
н5	289110.48	1216566.95
н6	289105.96	1216559.05
н7	289117.24	1216553.97
н1	289248.89	1216553.79
Система координат: МСК-44		
Квартал: 44:27:070104		

Условные обозначения:	
	Характерная точка границы, сведения о которой позволяют однозначно определить ее положение на местности
	Границы озелененной территории
	Красные линии (нет)
	Границы земельных участков, сведения о которых содержатся в ЕГРН
	Граница кадастрового квартала

Масштаб 1:1000



### СХЕМА ГРАНИЦ ОЗЕЛЕНЕННОЙ ТЕРРИТОРИИ

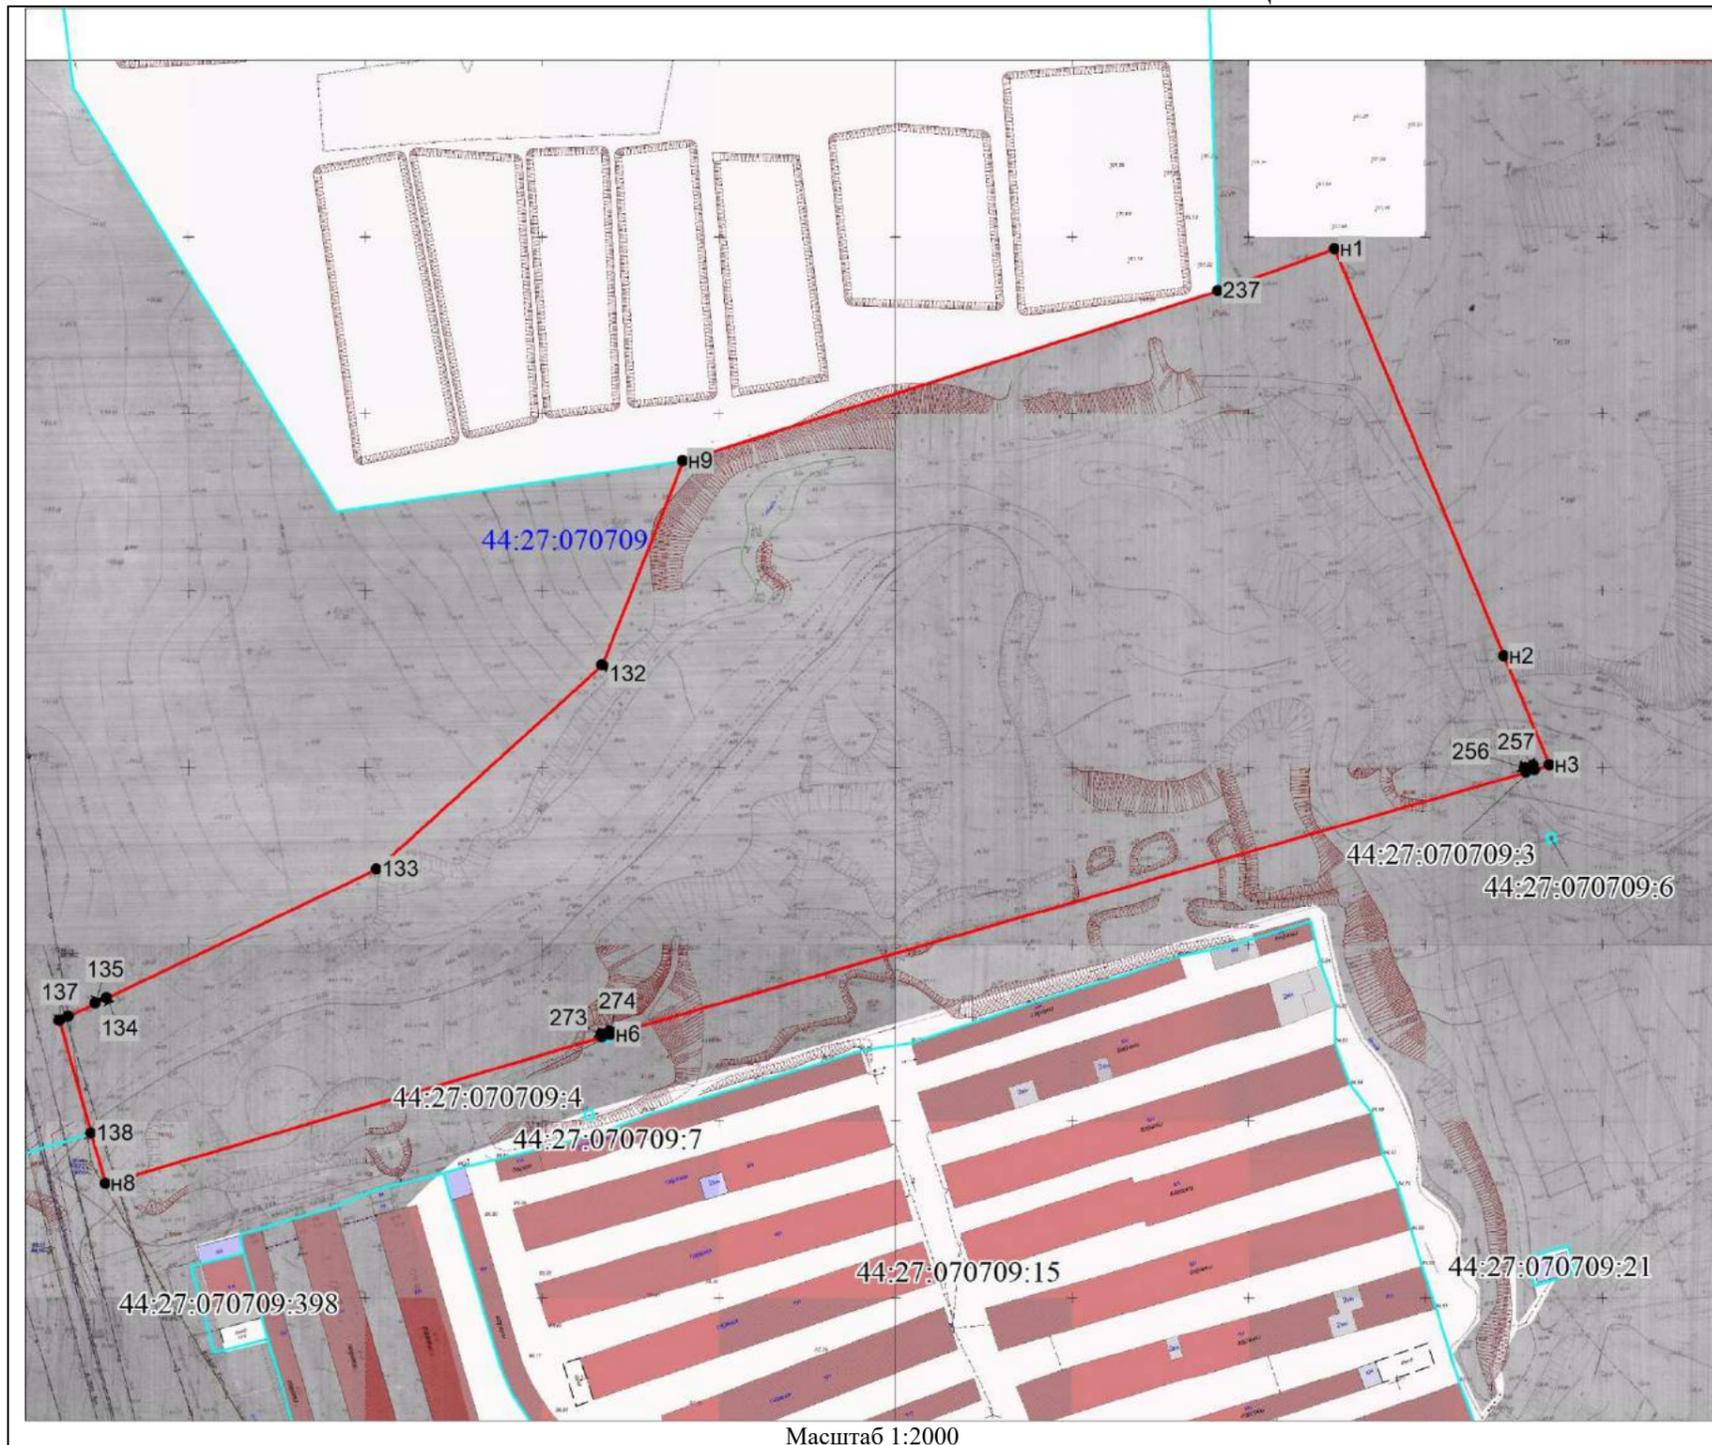


Наименование: «Зеленые насаждения в районе Васильевских очистных сооружений»		
Площадь 47727 м <sup>2</sup>		
Обозначение характерных точек границ	Координаты, м	
	X	Y
1	2	3
n1	286261.15	1216756.41
n2	286145.54	1216803.20
n3	286114.48	1216815.91
n4	286113.28	1216811.55
257	286114.45	1216811.23
256	286113.82	1216808.96
n5	286112.65	1216809.28
n6	286040.80	1216549.32
274	286041.56	1216549.11
273	286040.94	1216546.84
n7	286040.19	1216547.05
n8	286000.04	1216405.97
138	286014.37	1216402.06
137	286046.15	1216393.42
136	286047.35	1216396.00
135	286050.96	1216403.70
134	286052.45	1216406.89
133	286088.29	1216483.55
132	286145.39	1216548.01
n9	286202.95	1216571.42
237	286249.53	1216723.31
n1	286261.15	1216756.41
Система координат: МСК-44		
Квартал: 44:27:070709		

Условные обозначения:

	Характерная точка границы, сведения о которой позволяют однозначно определить ее положение на местности
	Границы озелененной территории
	Красные линии (нет)
	Границы земельных участков, сведения о которых содержатся в ЕГРН
	Граница кадастрового квартала

### СХЕМА ГРАНИЦ ОЗЕЛЕНЕННОЙ ТЕРРИТОРИИ

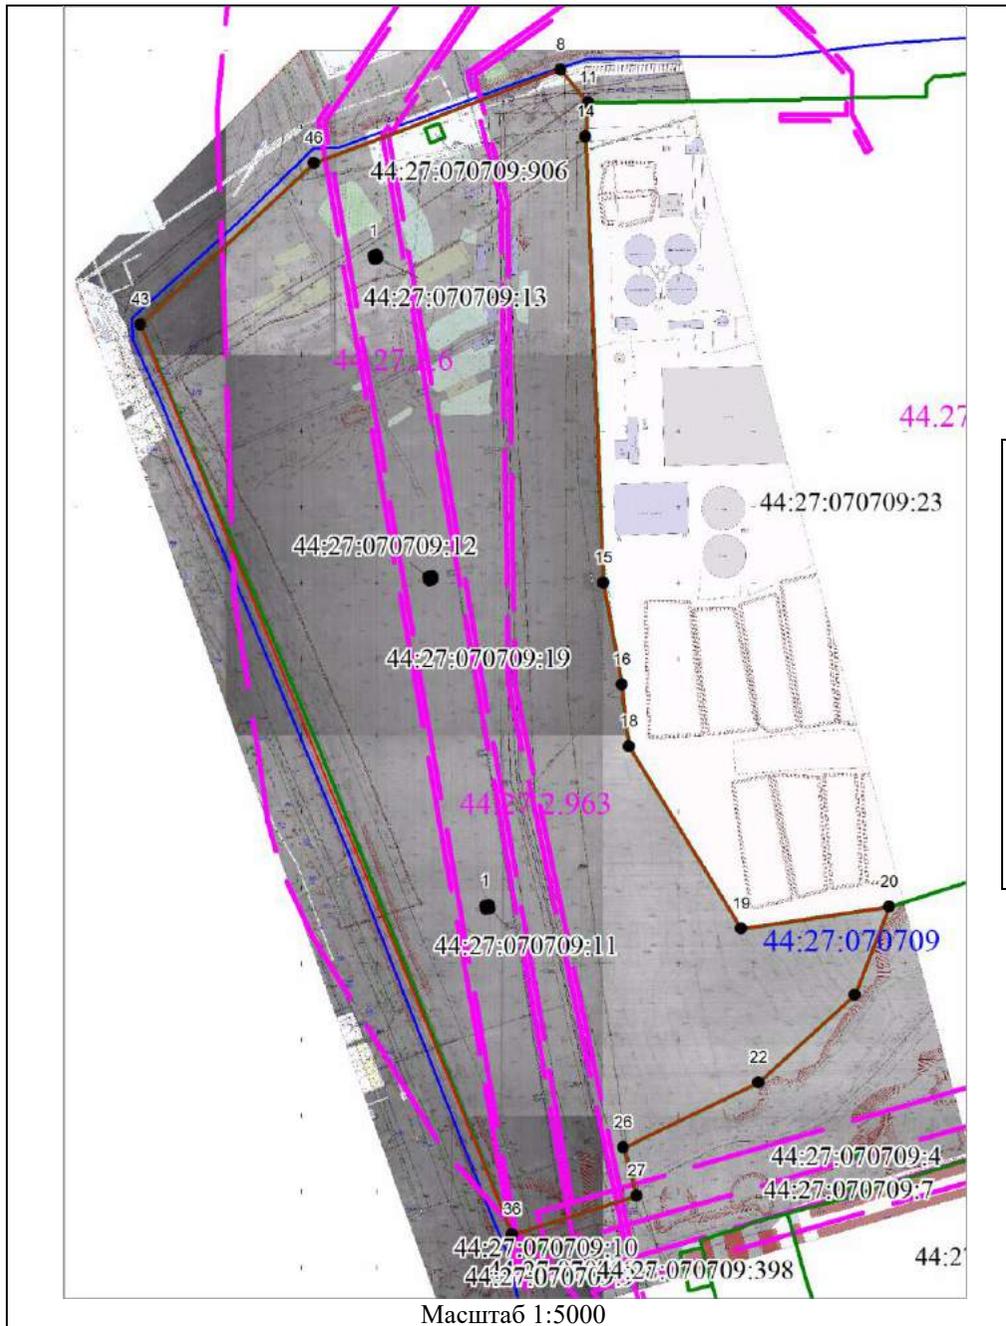

Условные обозначения:


- Характерная точка границы, сведения о которой позволяют однозначно определить ее положение на местности
- Границы озелененной территории
- Красные линии (нет)
- Границы земельных участков, сведения о которых содержатся в ЕГРН
- Граница кадастрового квартала
- Граница охранной зоны

Наименование: «Зеленые насаждения по шоссе Васильевскому»		
Площадь 166003м <sup>2</sup>		
Обозначение характерных точек границ	Координаты, м	
	X	Y
1	2	3
8	286755.77	1216358.56
46	286695.72	1216194.01
43	286590.61	1216078.06
36	285989.70	1216319.05
27	286014.37	1216402.06
26	286046.15	1216393.42
22	286088.29	1216483.55
21	286145.39	1216548.01
20	286202.94	1216571.41
19	286189.61	1216473.04
18	286310.22	1216399.88
16	286350.75	1216395.32
15	286417.88	1216383.60
14	286711.77	1216374.58
11	286733.87	1216376.51
8	286755.77	1216358.56
1	286634.60	1216233.40
2	286634.96	1216235.72
3	286632.65	1216236.09
4	286632.27	1216233.78
1	286634.60	1216233.40
1	286206.19	1216303.50
2	286206.57	1216305.82
3	286204.24	1216306.20
4	286203.86	1216303.90
1	286206.19	1216303.50
1	286423.00	1216267.86
2	286423.38	1216270.17
3	286421.06	1216270.55
4	286420.69	1216268.24
1	286423.00	1216267.86
Система координат: МСК-44		
Квартал: 44:27:070709		

**СХЕМА ГРАНИЦ ОЗЕЛЕНЕННОЙ ТЕРРИТОРИИ**


Наименование: «Зеленые насаждения между Васильевскими очистными сооружениями и парком Победы»		
Площадь 123595 м <sup>2</sup>		
Обозначение характерных точек границ	Координаты, м	
	X	Y
1	2	3
контур 1		
238	286737.96	1216712.66
н1	286725.32	1216796.90
н2	286716.40	1216855.09
н3	286696.96	1216902.29
н4	286427.61	1217052.54
158	286326.51	1216894.19
159	286317.16	1216879.54
н5	286261.15	1216756.41
237	286249.53	1216723.31
238	286737.96	1216712.66
контур 2		
141	286803.18	1216569.13
140	286821.10	1216590.79
139	286866.89	1216696.65
н6	286905.75	1216786.52
н7	286791.67	1216849.77
н8	286802.61	1216754.72
293	286799.27	1216588.25
292	286799.40	1216571.14
142	286794.18	1216558.25
141	286803.18	1216569.13
Система координат: МСК-44		
Квартал: 44:27:000000		

Условные обозначения:	
	Характерная точка границы, сведения о которой позволяют однозначно определить ее положение на местности
	Границы озелененной территории
	Красные линии (нет)
	Границы земельных участков, сведения о которых содержатся в ЕГРН
	Граница кадастрового квартала

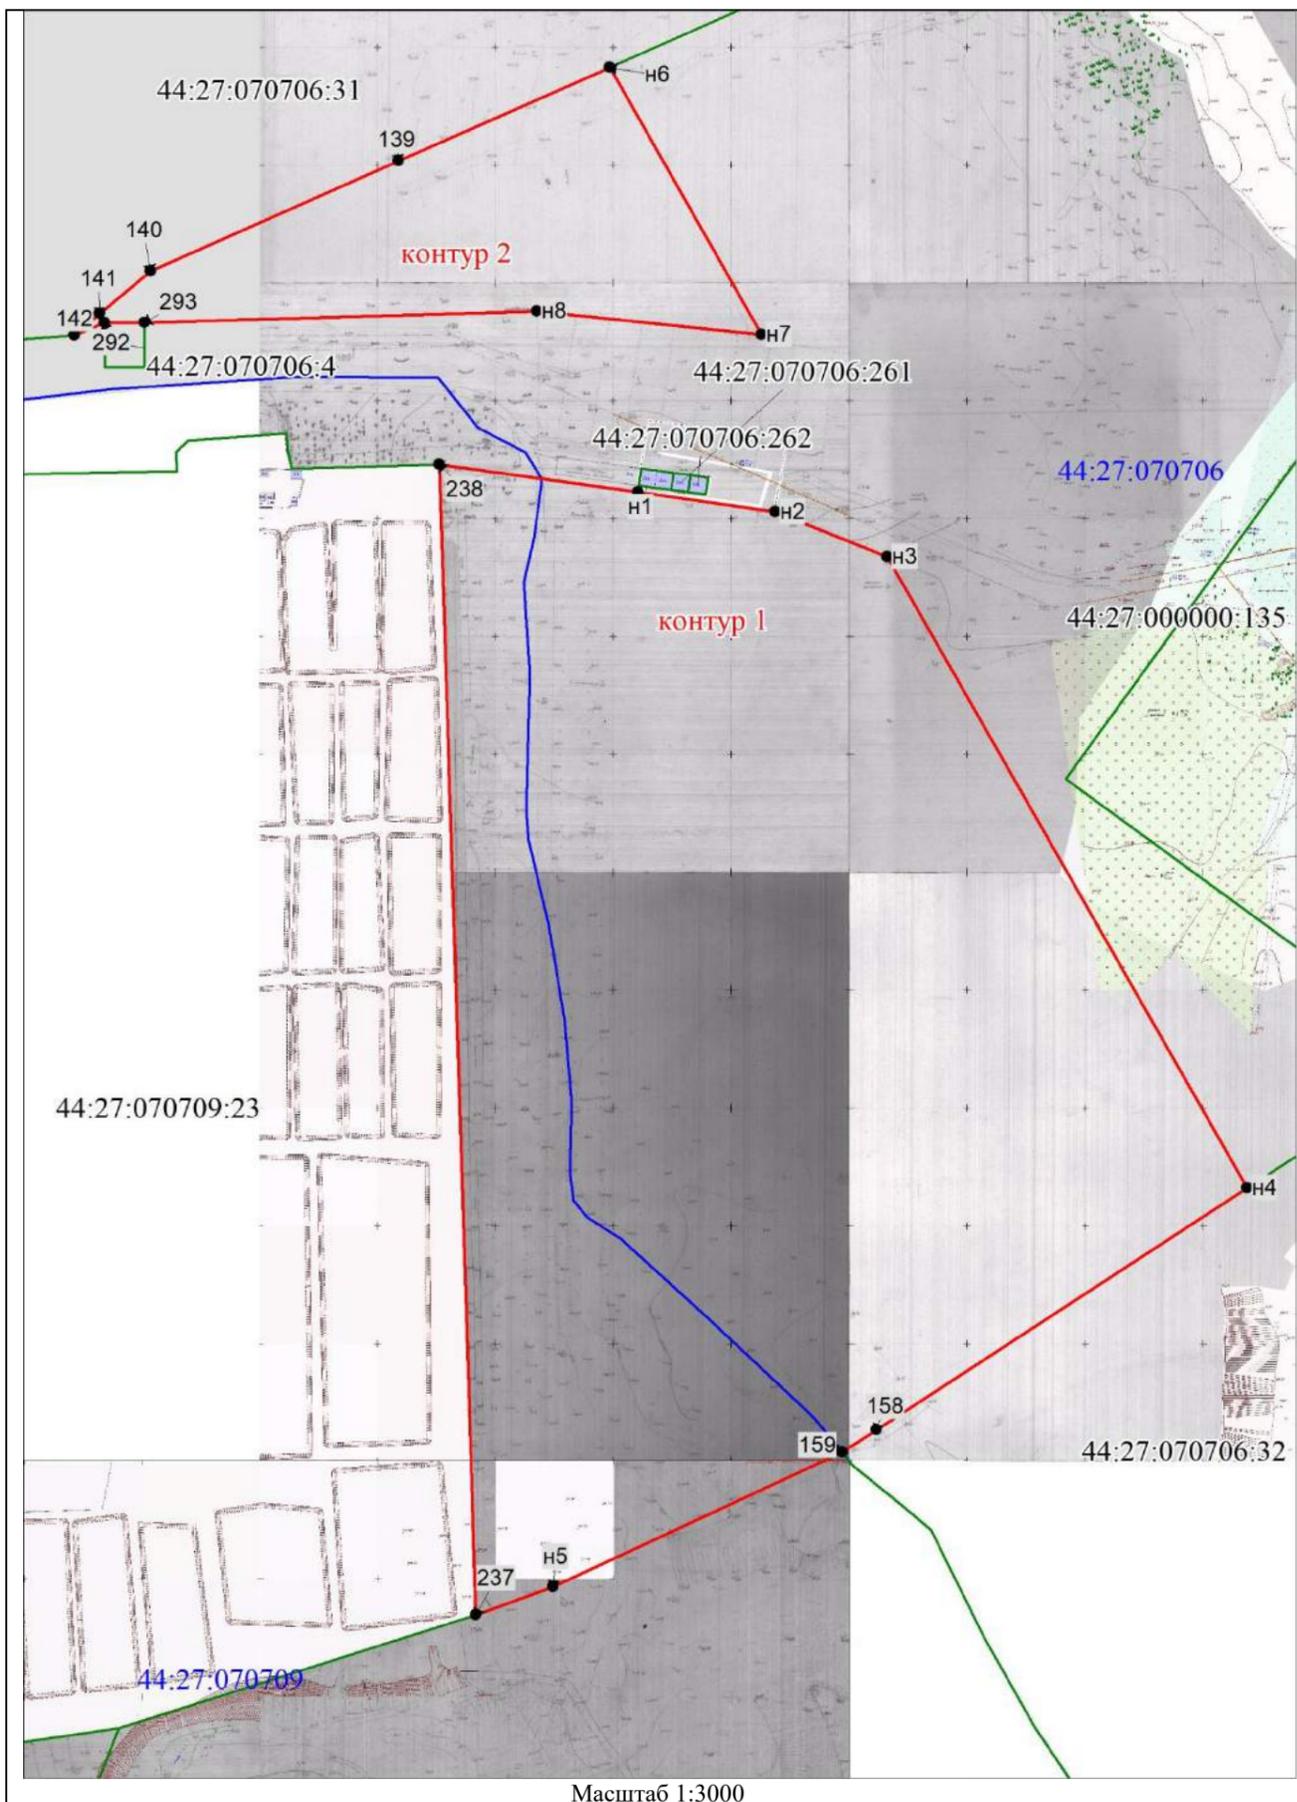

**СХЕМА ГРАНИЦ ОЗЕЛЕНЕННОЙ ТЕРРИТОРИИ**

Надземный: «Кедровые насаждения на берегу реки Волги от дома 10а по улице Волжской, 2-й до улицы Дровяной»  
Протяжён: 720,2 кв. м.

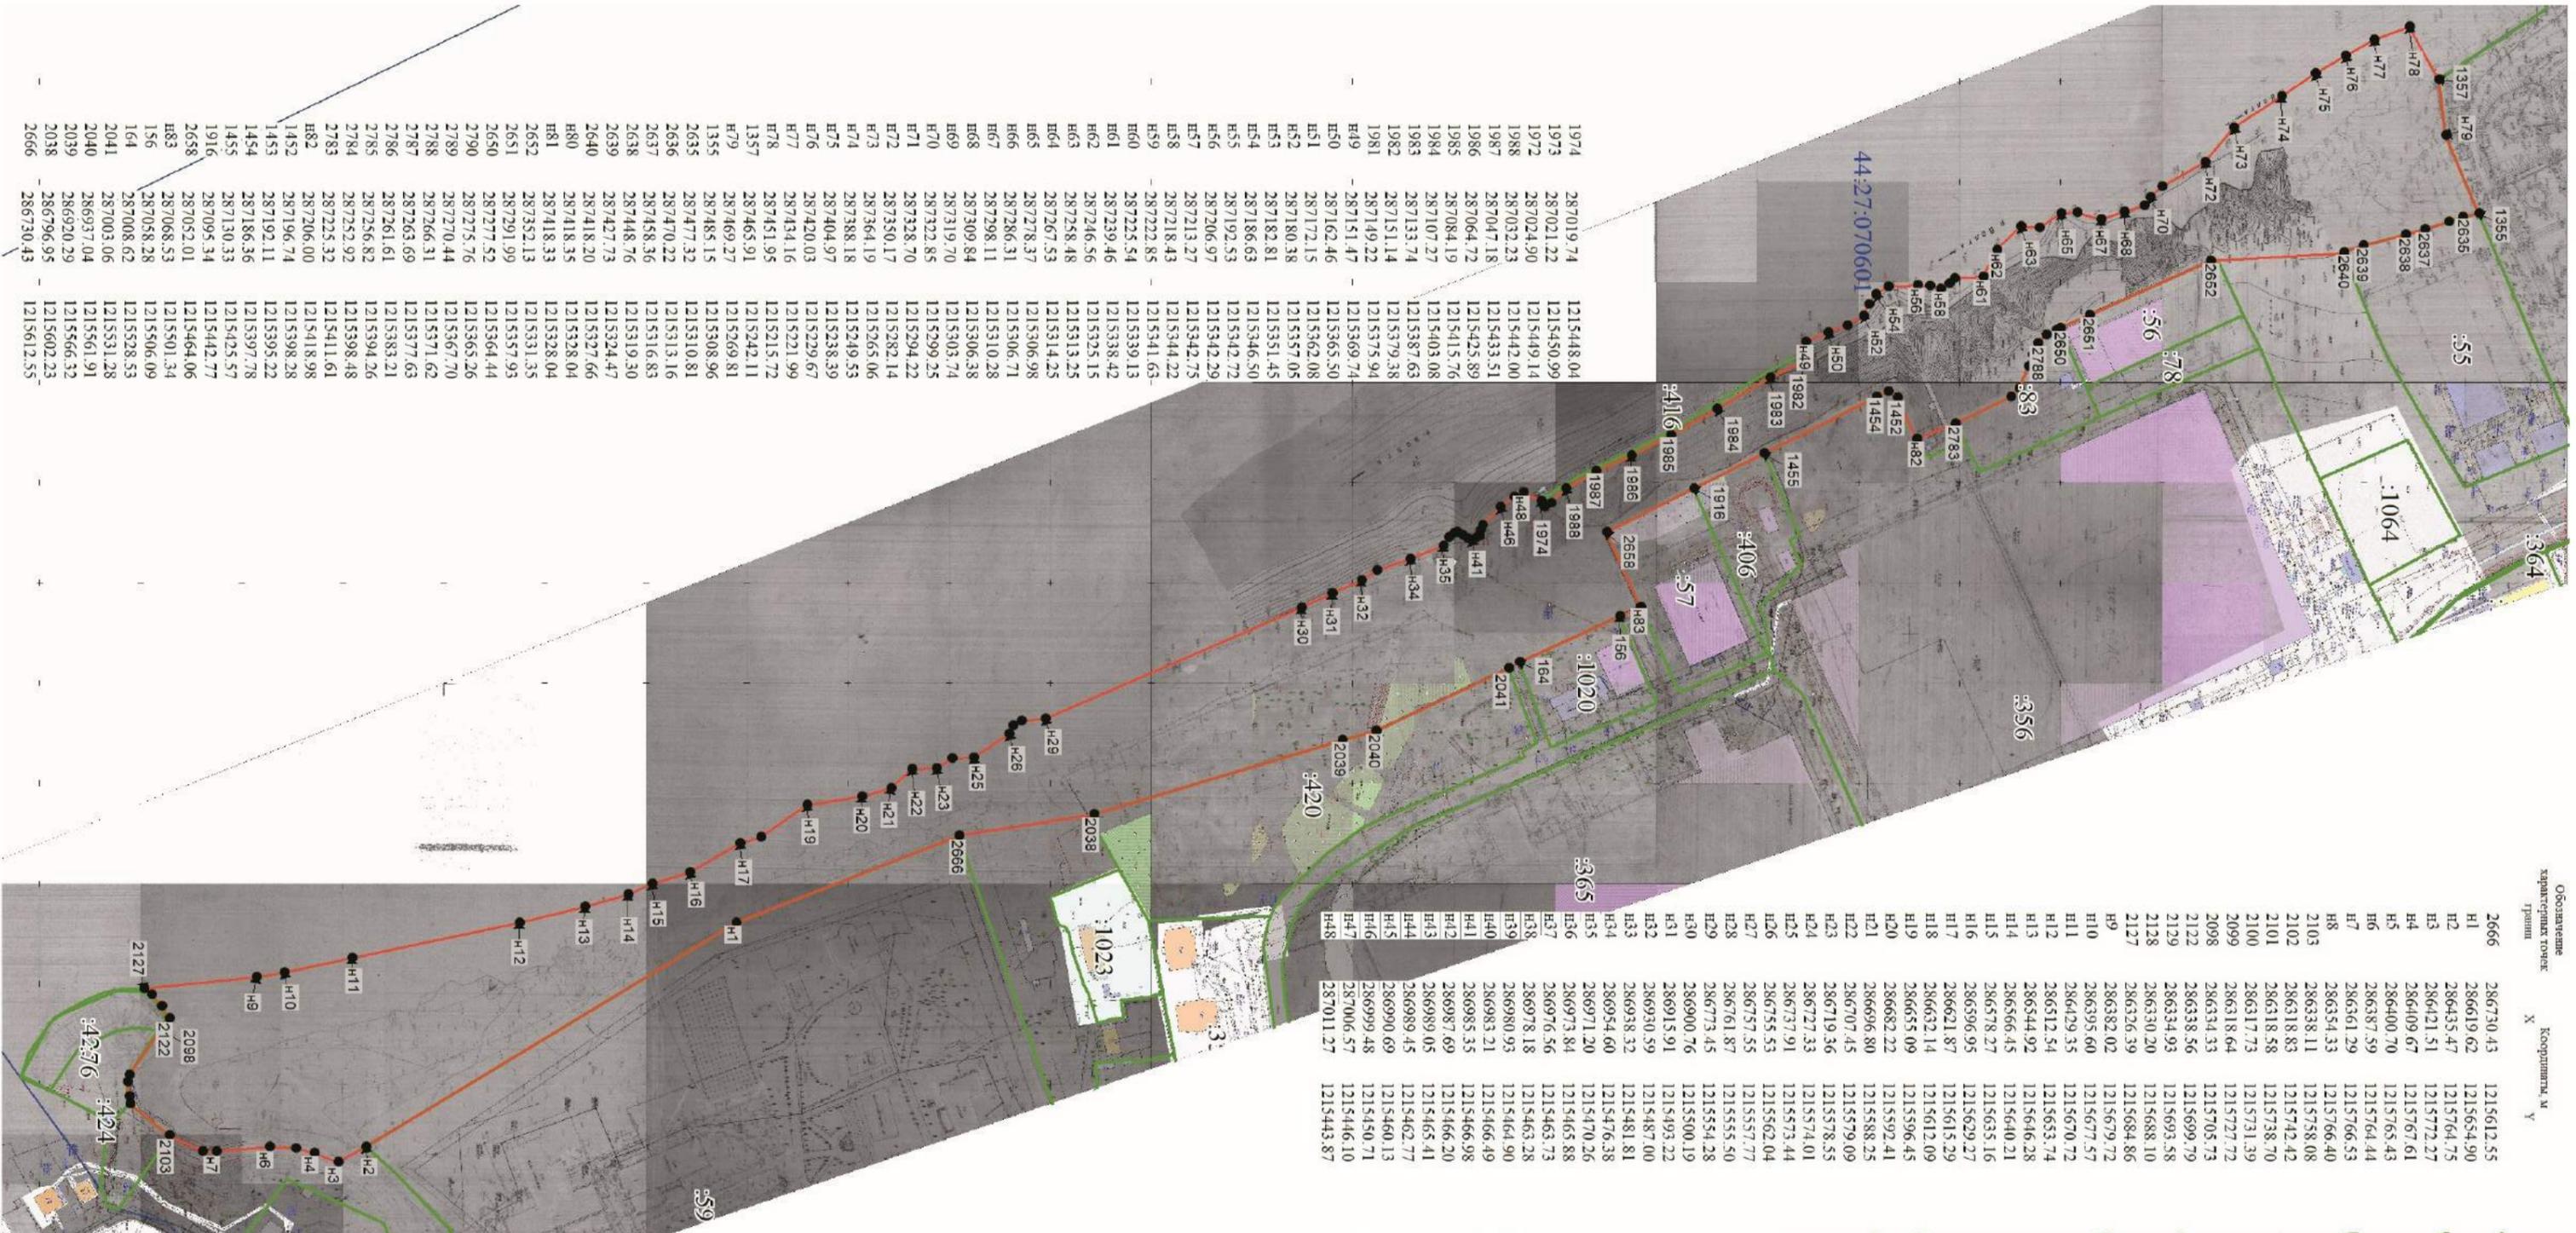

Система координат: МСК-44  
Квартал: 44:27:070601

- Условные обозначения**
- Характерная точка границы, сведения о которой позволяют однозначно определить ее положение на местности
  - Граница озелененной территории
  - Красные линии (вет)
  - Границы земельных участков, сведения о которых содержатся в ЕГРН
  - Граница кадастрового квартала

Масштаб 1:3000

### СХЕМА ГРАНИЦ ОЗЕЛЕНЕННОЙ ТЕРРИТОРИИ


Наименование: «Зеленые насаждения на берегу реки Волги от дома 26 по улице Дровяной до реки Алки»

Площадь: 52785 м<sup>2</sup>

Система координат: МСК-44  
Кадастровый квартал:  
44:27:070601  
44:27:070609  
44:27:070613

Обозначение характерных точек границы	Координаты, м	
	X	Y
1	2	3
контур 2		
37	285860,86	1216137,64
38	285860,12	1216159,06
39	285827,67	1216173,58
40	285817,31	1216184,42
41	285774,31	1216229,37
42	285772,39	1216227,41
43	285730,86	1216174,23
44	285727,56	1216170,34
45	285682,17	1216116,13
46	285644,78	1216145,59
47	285638,57	1216150,24
48	285582,86	1216195,24
49	285578,39	1216199,23
50	285544,14	1216229,72
51	285541,74	1216242,55
52	285534,57	1216303,19
н16	285542,63	1216338,5
53	285490,07	1216279,55
54	285482,59	1216237,23
55	285560,16	1216165,36
56	285661,87	1216092,67
57	285660,65	1216091,35
58	285670,74	1216085,68
59	285685,84	1216074,41
60	285703,95	1216062,69
61	285715,06	1216052,76
62	285724,92	1216048,03
63	285730,76	1216040,13
64	285731,23	1216040,58
65	285732,14	1216039,61
66	285739,95	1216045,65
67	285747,24	1216051,29
68	285851,42	1216132
37	285860,86	1216137,64


Обозначение характерных точек границы	Координаты, м	
	X	Y
1	2	3
контур 1		
1	286306,23	1215749,65
2	286304,41	1215751,61
3	286307,43	1215754,38
4	286304	1215784,57
5	286286,9	1215759,72
6	286277,47	1215761,95
7	286256,57	1215770,66
8	286242,94	1215776,86
9	286212,2	1215789
10	286209,95	1215785,47
11	286203,15	1215787,47
12	286183,35	1215803,08
13	286164,56	1215806,46
14	286155,85	1215812,85
н1	286152,02	1215809,53
н2	286132,04	1215828,05
н3	286121,86	1215813,77
н4	286111,91	1215822,09
н5	286114,51	1215825,45
н6	286106,11	1215833,6
15	286096,36	1215846,72
н7	286085,59	1215856,24
н8	286078,96	1215850,87
н9	286065,15	1215856,05
н10	286030,28	1215892,43
н11	285993,52	1215929,74
н12	285957,55	1215965,87
н13	285935,86	1215991,57
16	285919,06	1215974,96
17	285904,68	1215958,04
18	285844,68	1216001,12
19	285820,92	1216013,48
20	285808,72	1216005,92
21	285791,72	1215995,38
22	285795,75	1215988,72
23	285802,86	1215988,72
24	285824,58	1215983,95
н14	285889,18	1215939,91
25	285894,52	1215936,27
26	285937,43	1215896
27	285996,77	1215850,97
28	286037,56	1215820,24
29	286056,63	1215809,65
30	286129,74	1215786,34
31	286159,94	1215772,03
32	286243,12	1215734,95
33	286259,01	1215724,35
н15	286260,59	1215722,6
34	286265,65	1215727,86
35	286279,42	1215735,13
36	286305,36	1215748,81
1	286306,23	1215749,65

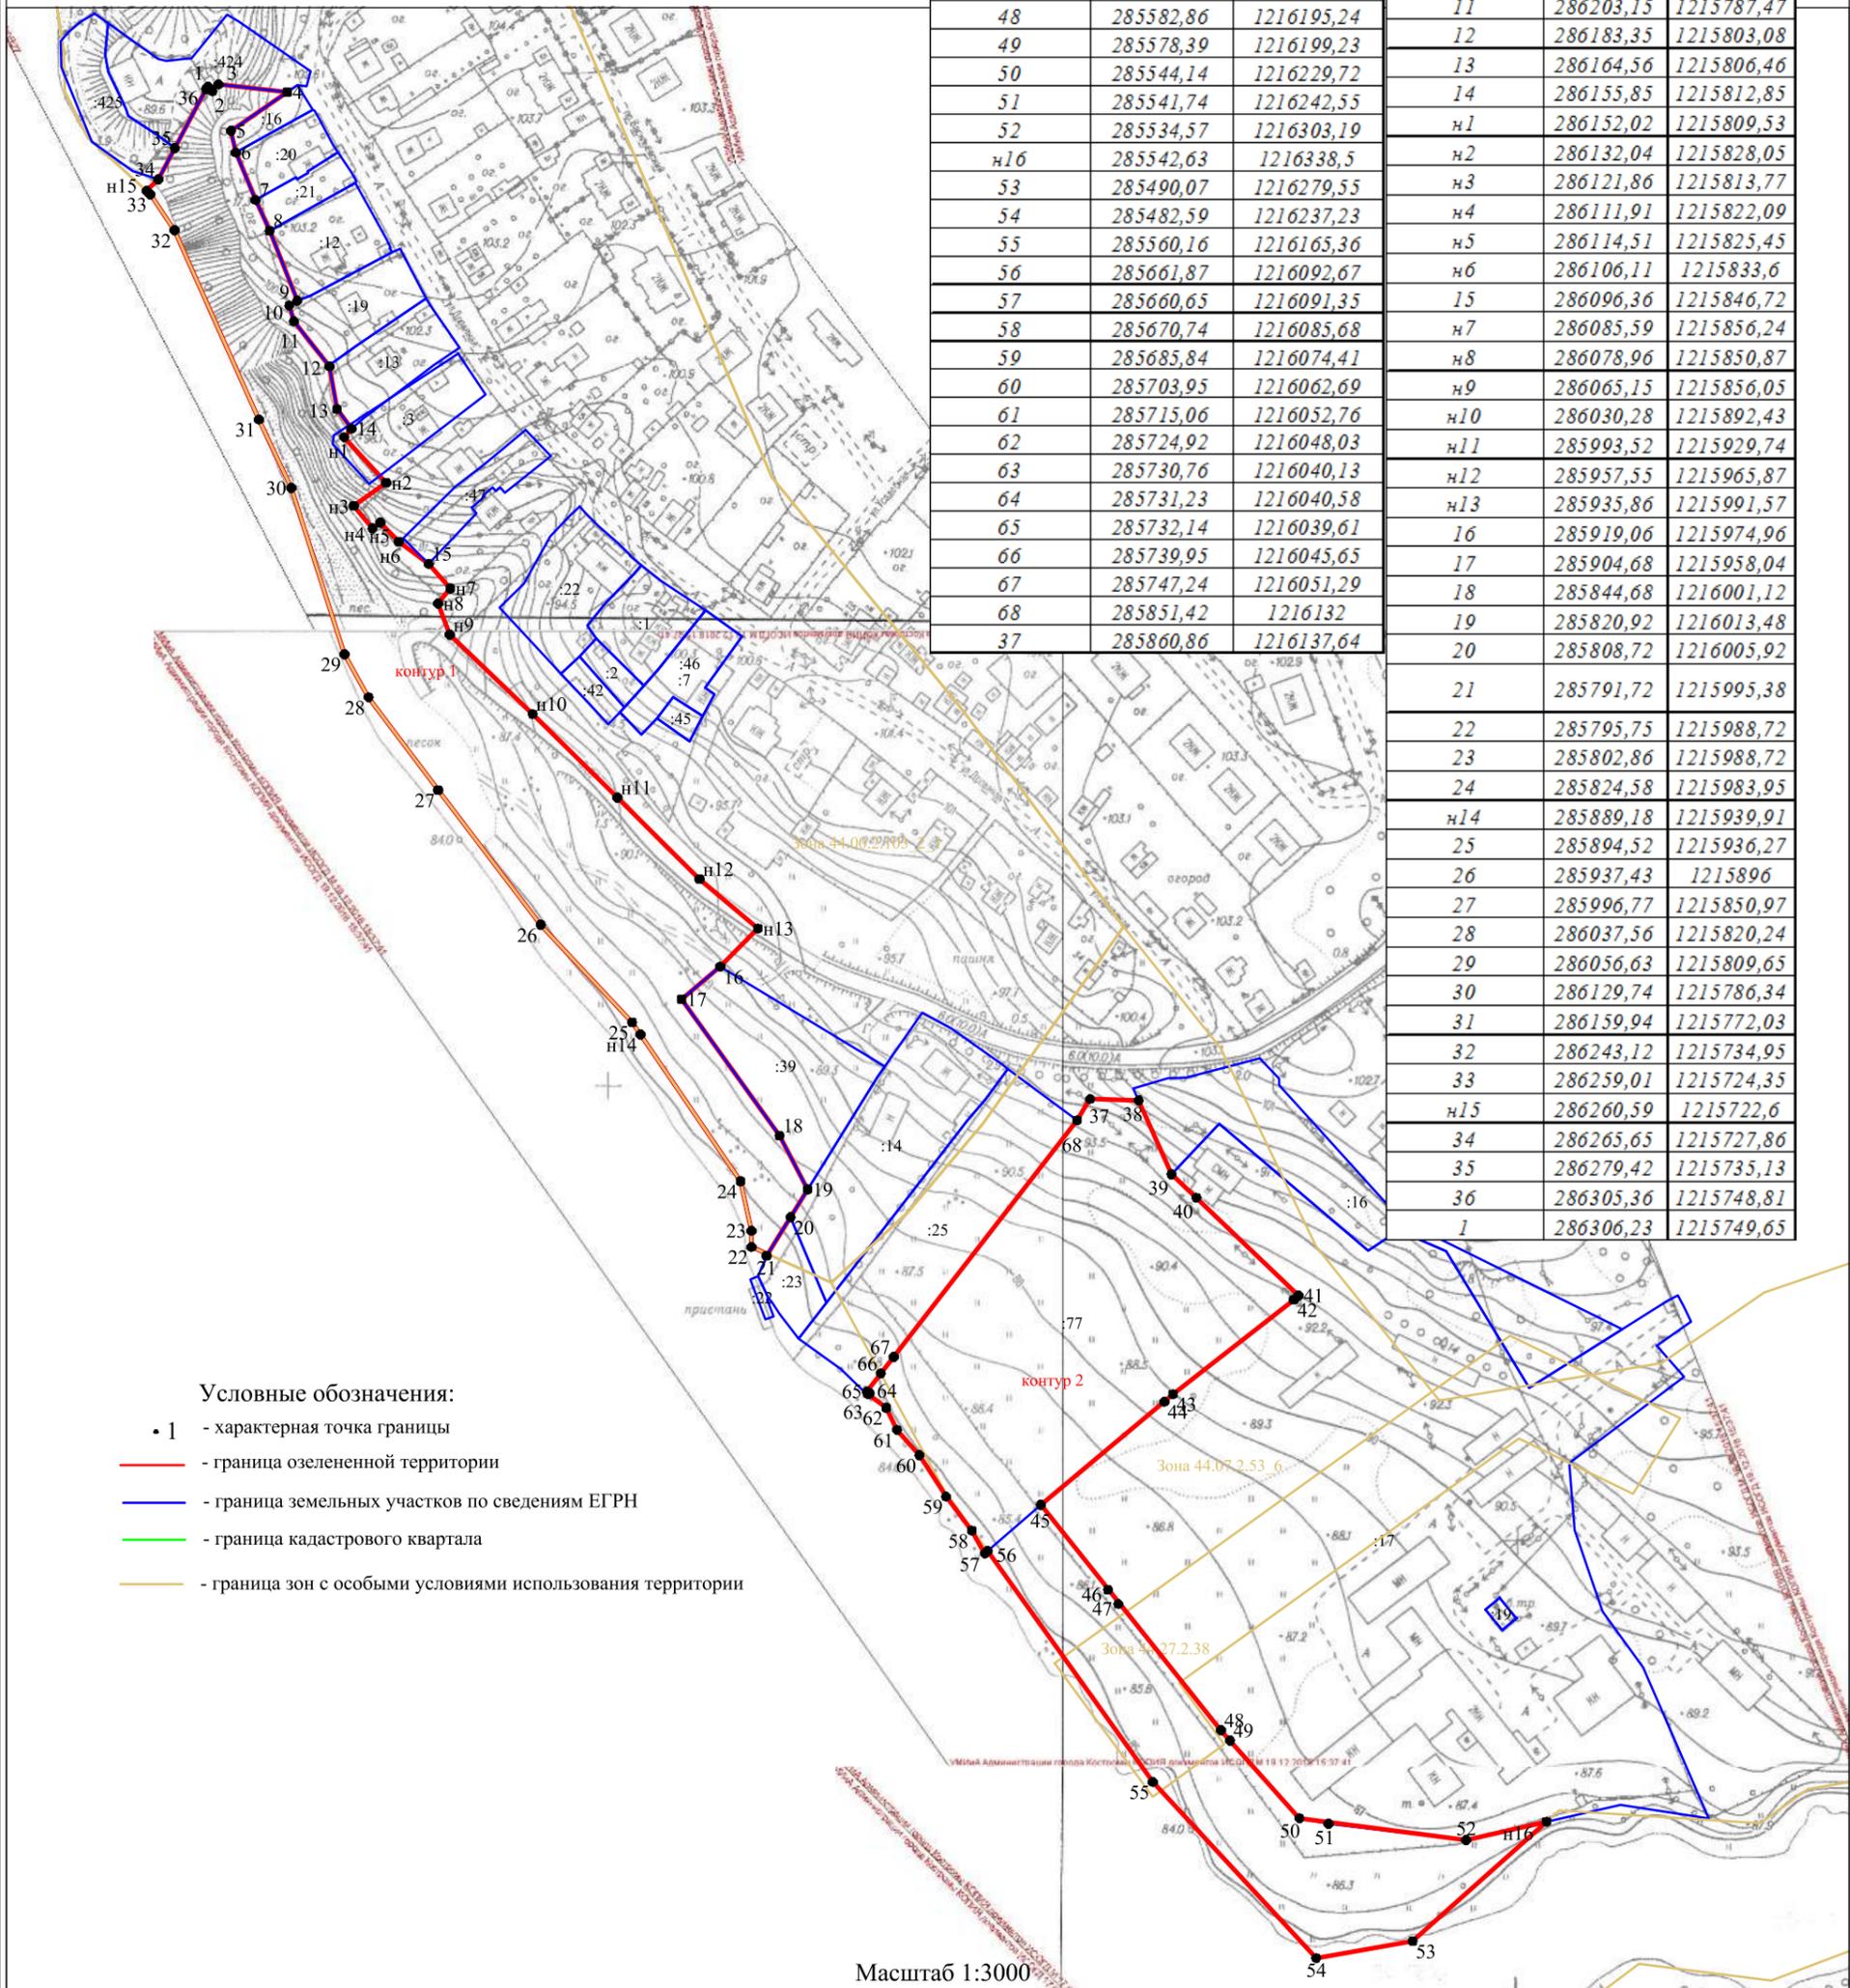

- Условные обозначения:
- 1 - характеристическая точка границы
  - граница озелененной территории
  - граница земельных участков по сведениям ЕГРН
  - граница кадастрового квартала
  - граница зон с особыми условиями использования территории

Масштаб 1:3000

### СХЕМА ГРАНИЦ ОЗЕЛЕНЕННОЙ ТЕРРИТОРИИ

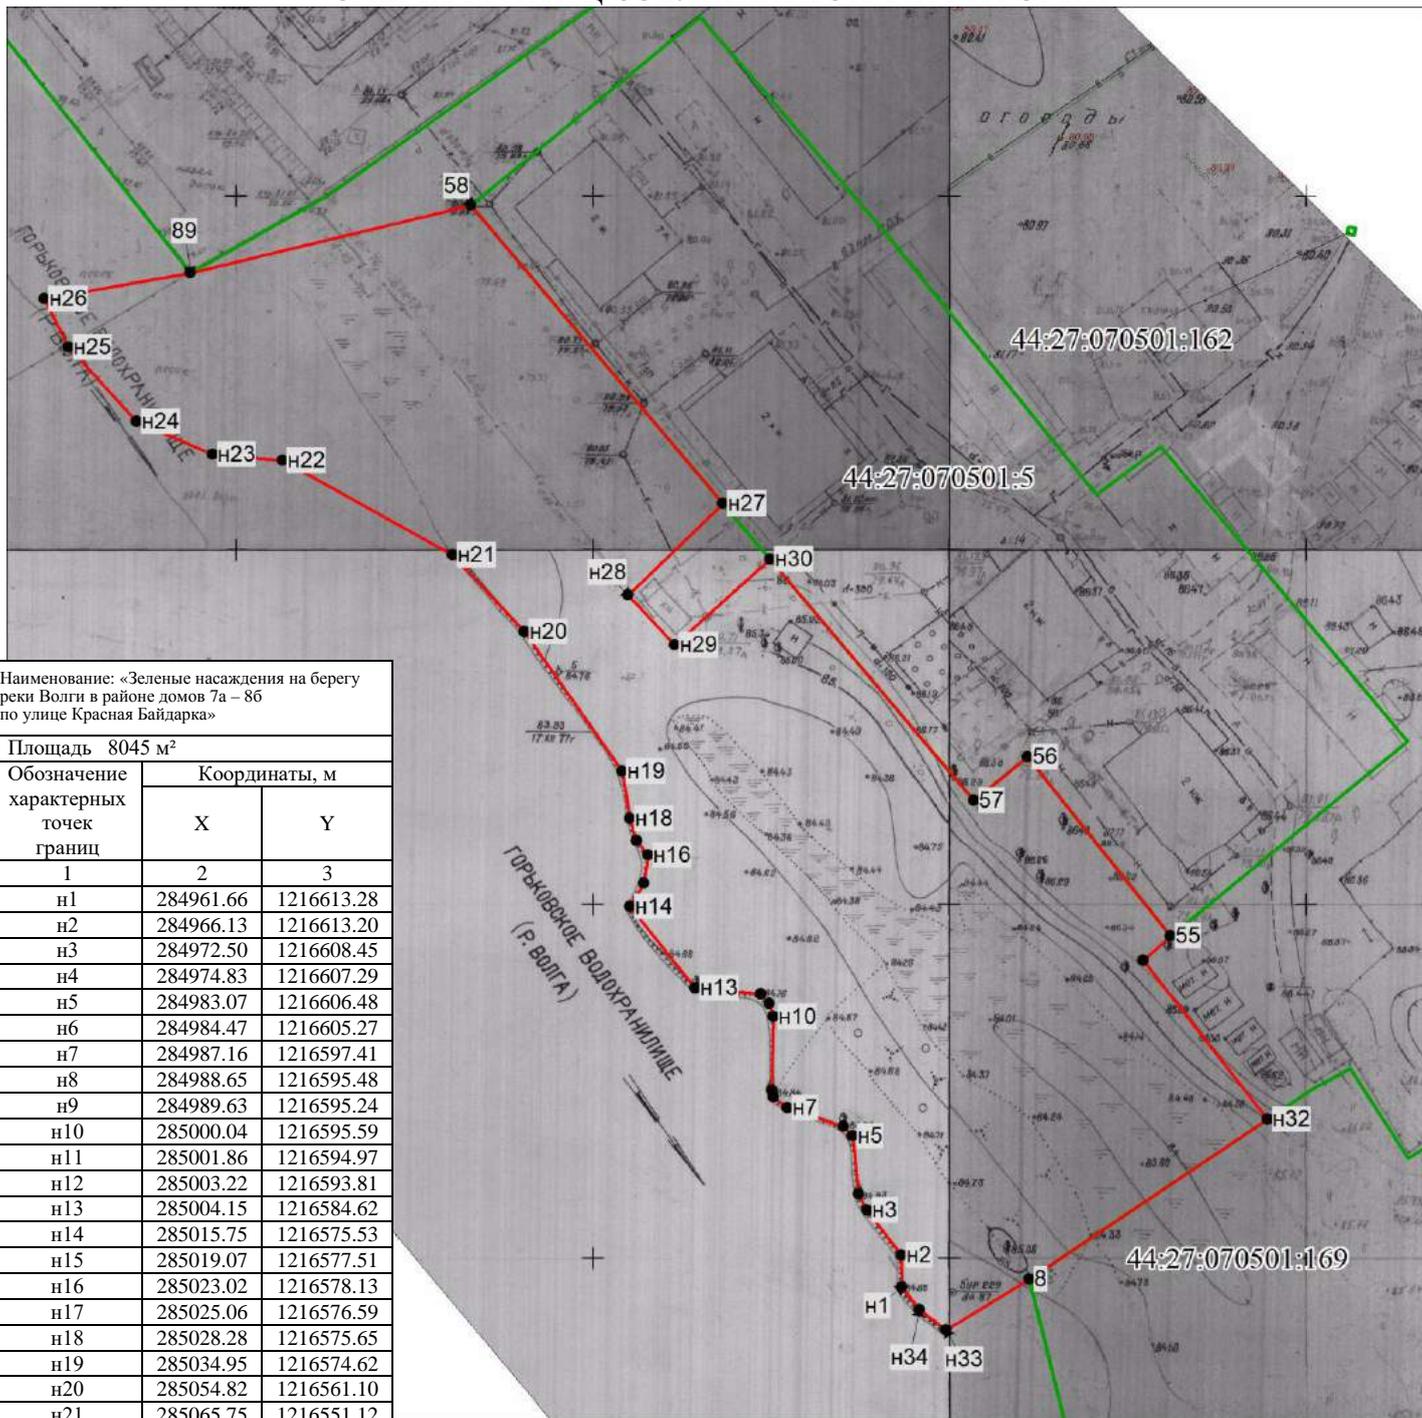

Наименование: «Зеленые насаждения на берегу реки Волги в районе домов 7а – 8б по улице Красная Байдарка»

Площадь 8045 м<sup>2</sup>

Обозначение характерных точек границ	Координаты, м	
	X	Y
1	2	3
н1	284961.66	1216613.28
н2	284966.13	1216613.20
н3	284972.50	1216608.45
н4	284974.83	1216607.29
н5	284983.07	1216606.48
н6	284984.47	1216605.27
н7	284987.16	1216597.41
н8	284988.65	1216595.48
н9	284989.63	1216595.24
н10	285000.04	1216595.59
н11	285001.86	1216594.97
н12	285003.22	1216593.81
н13	285004.15	1216584.62
н14	285015.75	1216575.53
н15	285019.07	1216577.51
н16	285023.02	1216578.13
н17	285025.06	1216576.59
н18	285028.28	1216575.65
н19	285034.95	1216574.62
н20	285054.82	1216561.10
н21	285065.75	1216551.12
н22	285079.34	1216527.36
н23	285080.25	1216517.53
н24	285085.06	1216506.91
н25	285095.66	1216497.44
н26	285102.56	1216494.15
89	285105.97	1216514.65
58	285115.20	1216554.12
н27	285072.70	1216589.10
н28	285059.83	1216575.67
н29	285052.78	1216582.19
н30	285064.71	1216595.65
57	285030.34	1216623.92
56	285036.47	1216631.57
55	285010.97	1216651.42
н31	285007.48	1216647.57
н32	284984.90	1216664.81
8	284962.60	1216631.10
н33	284955.53	1216619.38
н34	284958.43	1216615.66
н1	284961.66	1216613.28

Система координат: МСК-44  
Квартал: 44:27:070501

Условные обозначения:


	Характерная точка границы, сведения о которой позволяют однозначно определить ее положение на местности
	Границы озелененной территории
	Красные линии (нет)
	Границы земельных участков, сведения о которых содержатся в ЕГРН
	Граница кадастрового квартала

СХЕМА ГРАНИЦ ОЗЕЛЕНЕННОЙ ТЕРРИТОРИИ

Наименование: «Зеленые насаждения в устье реки Алки»		
Площадь 14827 м <sup>2</sup>		
Обозначение характерных точек границ	Координаты, м	
	X	Y
1	2	3
контур 1		
н1	285649.54	1216596.83
н2	285711.54	1216690.28
105	285729.77	1216730.07
н3	285757.82	1216767.72
н4	285736.41	1216792.97
н5	285728.69	1216785.86
н6	285719.39	1216781.00
н7	285719.46	1216768.33
н8	285706.80	1216733.32
н9	285669.13	1216702.45
н10	285650.50	1216685.82
н11	285616.71	1216675.46
н12	285618.87	1216669.79
н13	285619.62	1216666.66
н14	285619.08	1216664.20
н15	285617.71	1216662.29
н16	285614.87	1216659.23
н17	285613.81	1216656.05
н18	285612.82	1216652.70
н19	285609.14	1216646.81
н20	285608.29	1216645.22
н21	285605.86	1216639.31
н22	285603.48	1216635.20
н23	285637.25	1216608.05
н1	285649.54	1216596.83
контур 2		
н24	285599.68	1216637.85
н25	285603.22	1216643.53
н26	285607.40	1216651.52
н27	285610.23	1216655.44
н28	285611.43	1216659.56
н29	285612.05	1216663.51
н30	285613.31	1216666.40
н31	285613.28	1216669.94
н32	285612.99	1216673.32
н33	285580.30	1216653.52
н24	285599.68	1216637.85

контур 3		
н34	285575.99	1216599.07
н35	285566.18	1216606.76
н36	285555.86	1216599.25
н37	285548.80	1216591.58
144	285541.49	1216596.16
143	285538.85	1216592.09
142	285529.22	1216577.21
213	285531.48	1216575.79
214	285535.60	1216573.20
215	285520.17	1216542.32
216	285507.78	1216520.03
н38	285518.19	1216515.30
н39	285524.14	1216522.79
н40	285526.84	1216527.79
н41	285527.60	1216533.35
н42	285528.90	1216538.51
н43	285536.36	1216553.32
н44	285541.20	1216561.09
н45	285546.35	1216567.34
н46	285556.27	1216575.51
н47	285558.12	1216577.75
н48	285559.77	1216582.21
н49	285561.80	1216584.45
н50	285566.91	1216585.73
н51	285568.63	1216585.17
н52	285573.51	1216582.86
н53	285575.32	1216583.35
н54	285578.32	1216586.06
н55	285582.92	1216593.60
н34	285575.99	1216599.07

контур 4		
н56	285544.12	1216409.90
н57	285547.53	1216387.57
н58	285544.59	1216388.26
н59	285543.11	1216391.36
н60	285535.34	1216401.69
н61	285531.66	1216407.15
н62	285530.65	1216409.74
н63	285531.17	1216418.19
н64	285532.89	1216421.27
н65	285534.97	1216424.62
н66	285540.85	1216433.69
н67	285546.18	1216439.06
н68	285554.48	1216447.14
н69	285556.51	1216453.61
н70	285556.94	1216456.55
н71	285556.85	1216460.98
н72	285556.39	1216466.71
н73	285554.15	1216474.41
н74	285555.72	1216481.68
н75	285557.55	1216486.26
н76	285561.75	1216491.17
н77	285567.01	1216493.86
н78	285576.39	1216498.95
н79	285586.14	1216506.88
н80	285593.67	1216514.74
н81	285594.68	1216515.95
н82	285599.51	1216522.21
н83	285601.81	1216525.87
н84	285602.14	1216528.62
н85	285601.29	1216535.02
н86	285597.93	1216544.26
н87	285594.05	1216551.65
н88	285590.84	1216557.06
н89	285590.49	1216562.96
н90	285589.47	1216565.70
н91	285586.99	1216568.31
н92	285583.63	1216571.09
н93	285581.50	1216573.41
н94	285579.86	1216576.84
н95	285579.95	1216578.81
н96	285580.74	1216580.05
н97	285582.98	1216581.08
н98	285587.68	1216589.80
н99	285608.74	1216573.22
н100	285631.02	1216552.96
н101	285606.04	1216503.03
11	285576.14	1216468.26
12	285570.65	1216465.84
н56	285544.12	1216409.90
26	285626.26	1216550.43
27	285619.10	1216554.26
28	285615.17	1216546.92
29	285622.33	1216543.09
26	285626.26	1216550.43

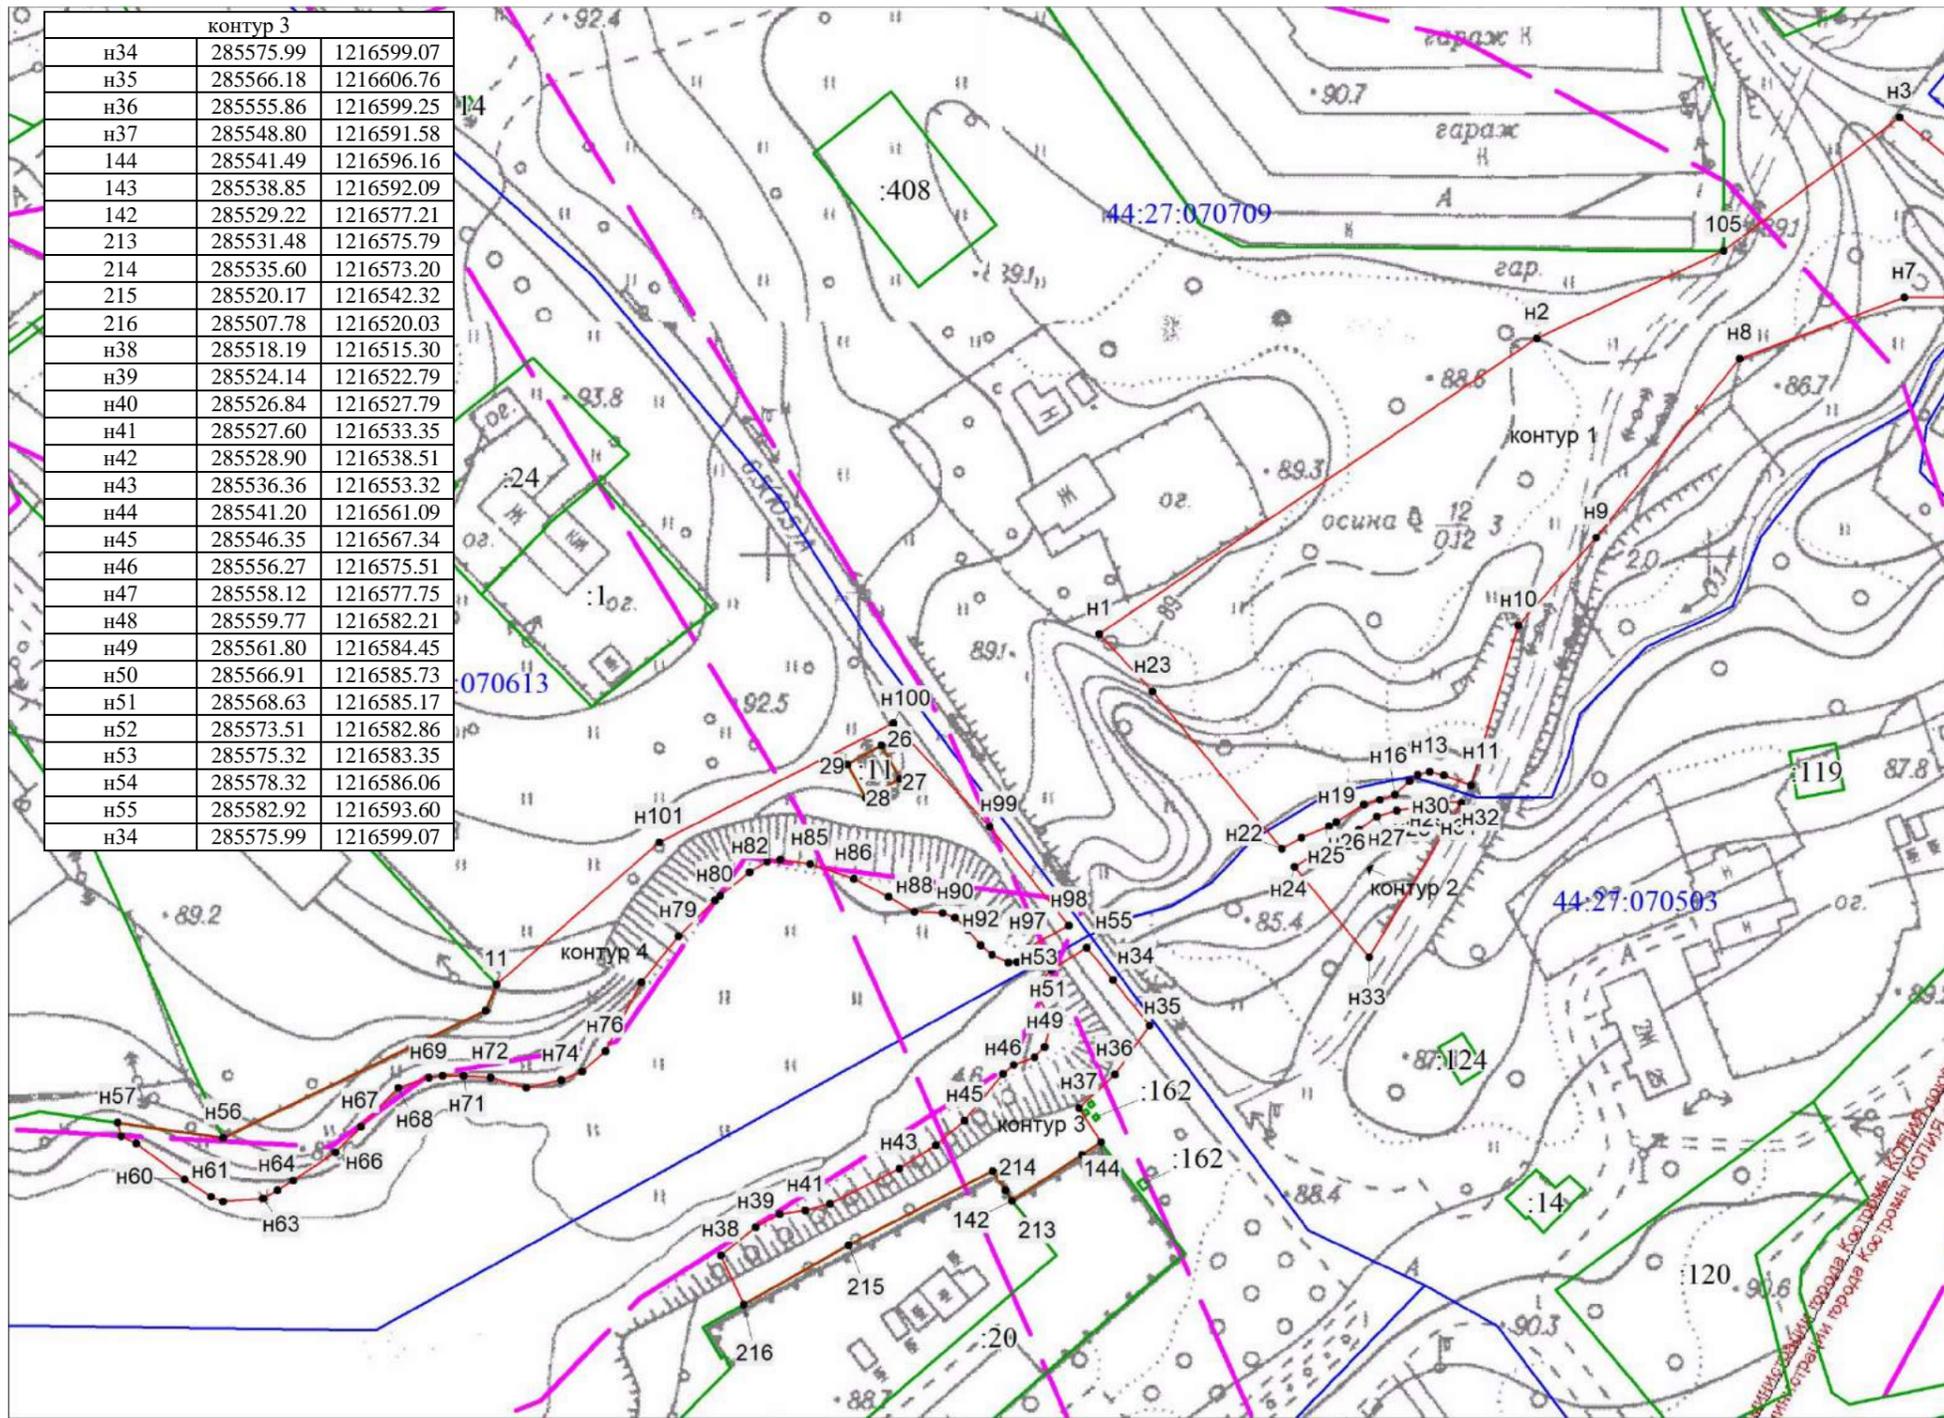

Масштаб 1:1500

Условные обозначения:

- Характерная точка границы, сведения о которой позволяют однозначно определить ее положение на местности
- Границы озелененной территории
- Красные линии (нет)
- Границы земельных участков, сведения о которых содержатся в ЕГРН
- Граница кадастрового квартала
- Граница охранной зоны

**СХЕМА ГРАНИЦ  
озелененной территории**

Наименование: «Зеленые насаждения в поселке Васильевском»

Проектная площадь озелененной территории - 3986 кв.м.

Обозначение характерных точек границ	Координаты, м	
	X	Y
н1	286820,68	215859,611
2	286785,84	1215880,27
3	286770,02	1215887,31
н4	286767,27	1215881,80
н5	286764,45	1215883,29
н6	286742,49	1215830,64
н7	286750,08	1215817,62
н8	286762,70	1215807,36
н9	286768,11	1215791,00
н10	286781,53	1215805,81
н11	286809,20	1215839,90
н12	286820,57	1215851,00
н13	286816,47	1215855,07

Масштаб 1:1000  
Система координат: МСК-44

Условные обозначения:

- н1 - обозначение характерной точки границы озелененной территории
- граница озелененной территории
- граница учтенного земельного участка
- граница кадастрового квартала
- :1137 - кадастровый номер учтенного земельного участка
- 44:27:070601 - кадастровый квартал


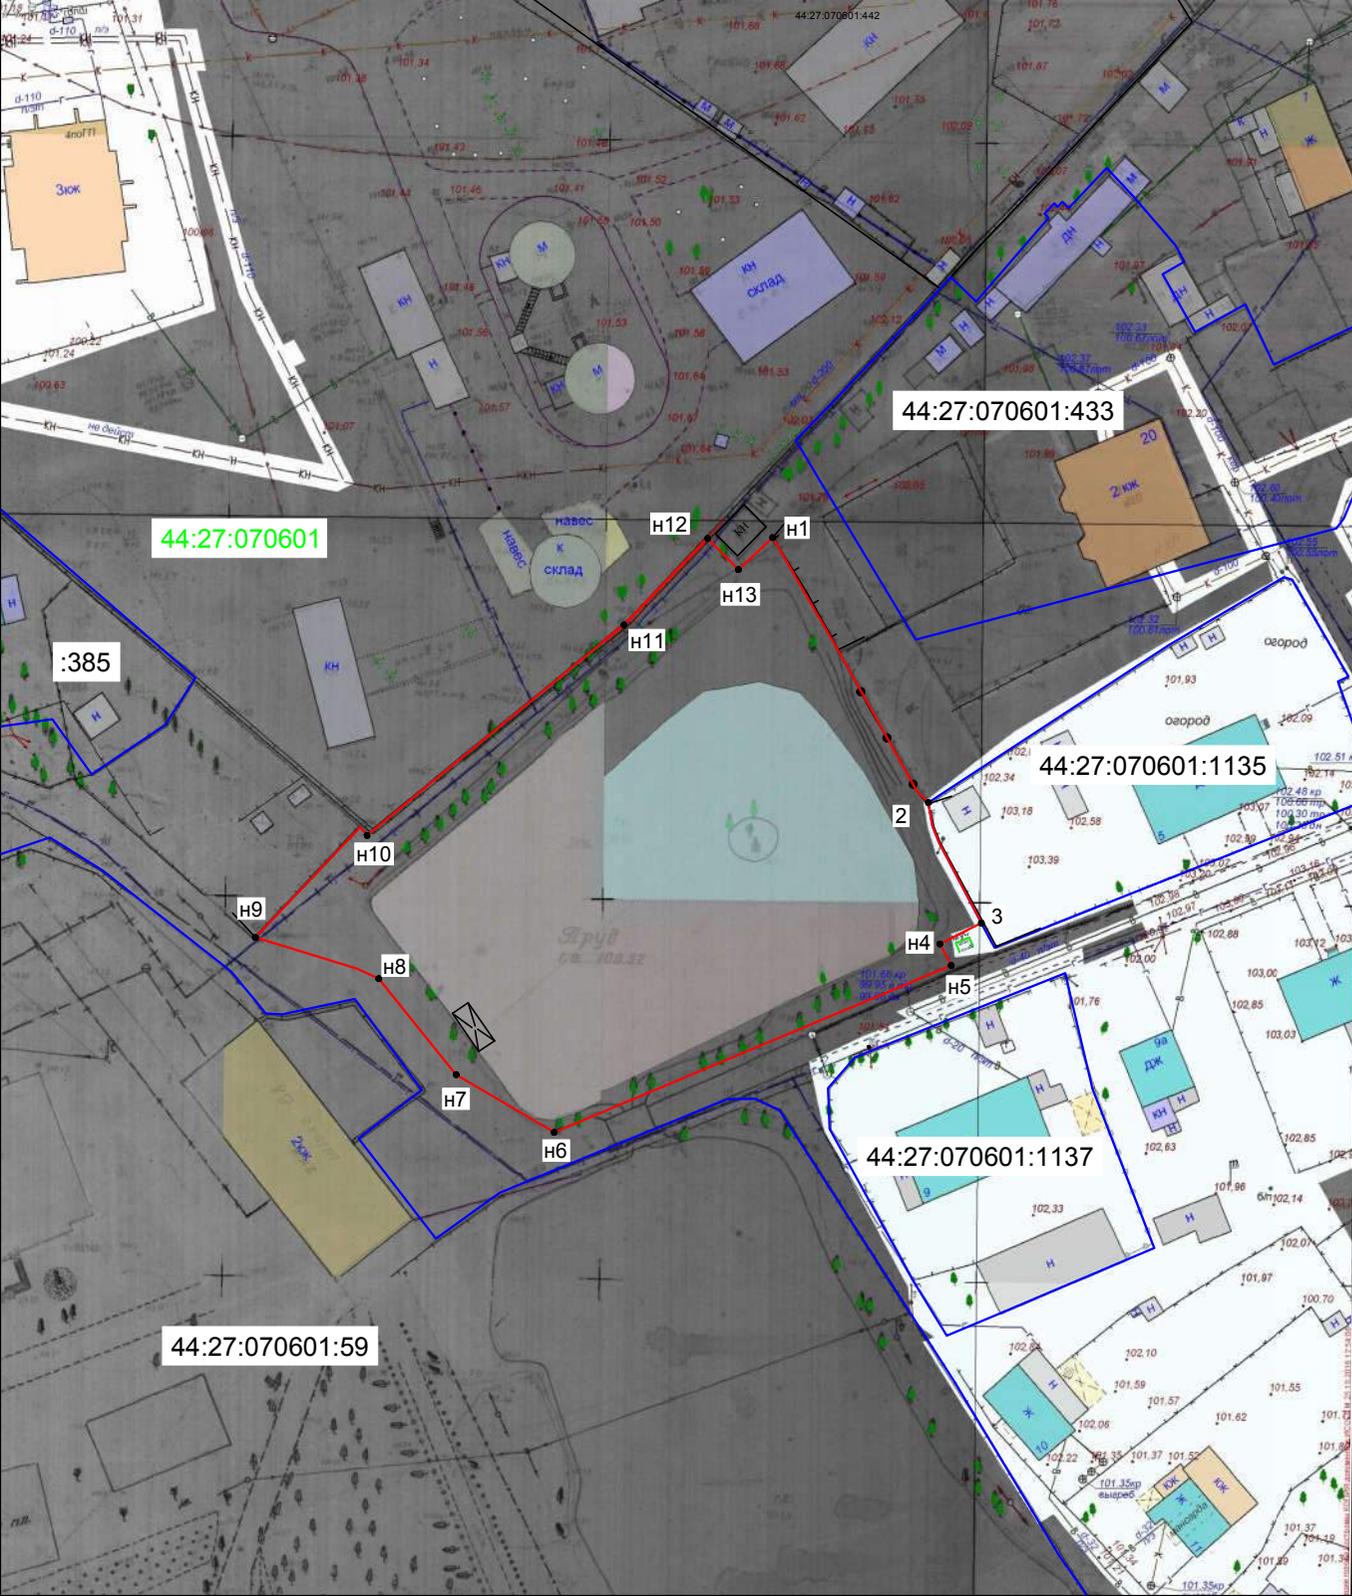


СХЕМА ГРАНИЦ ОЗЕЛЕНЕННОЙ ТЕРРИТОРИИ

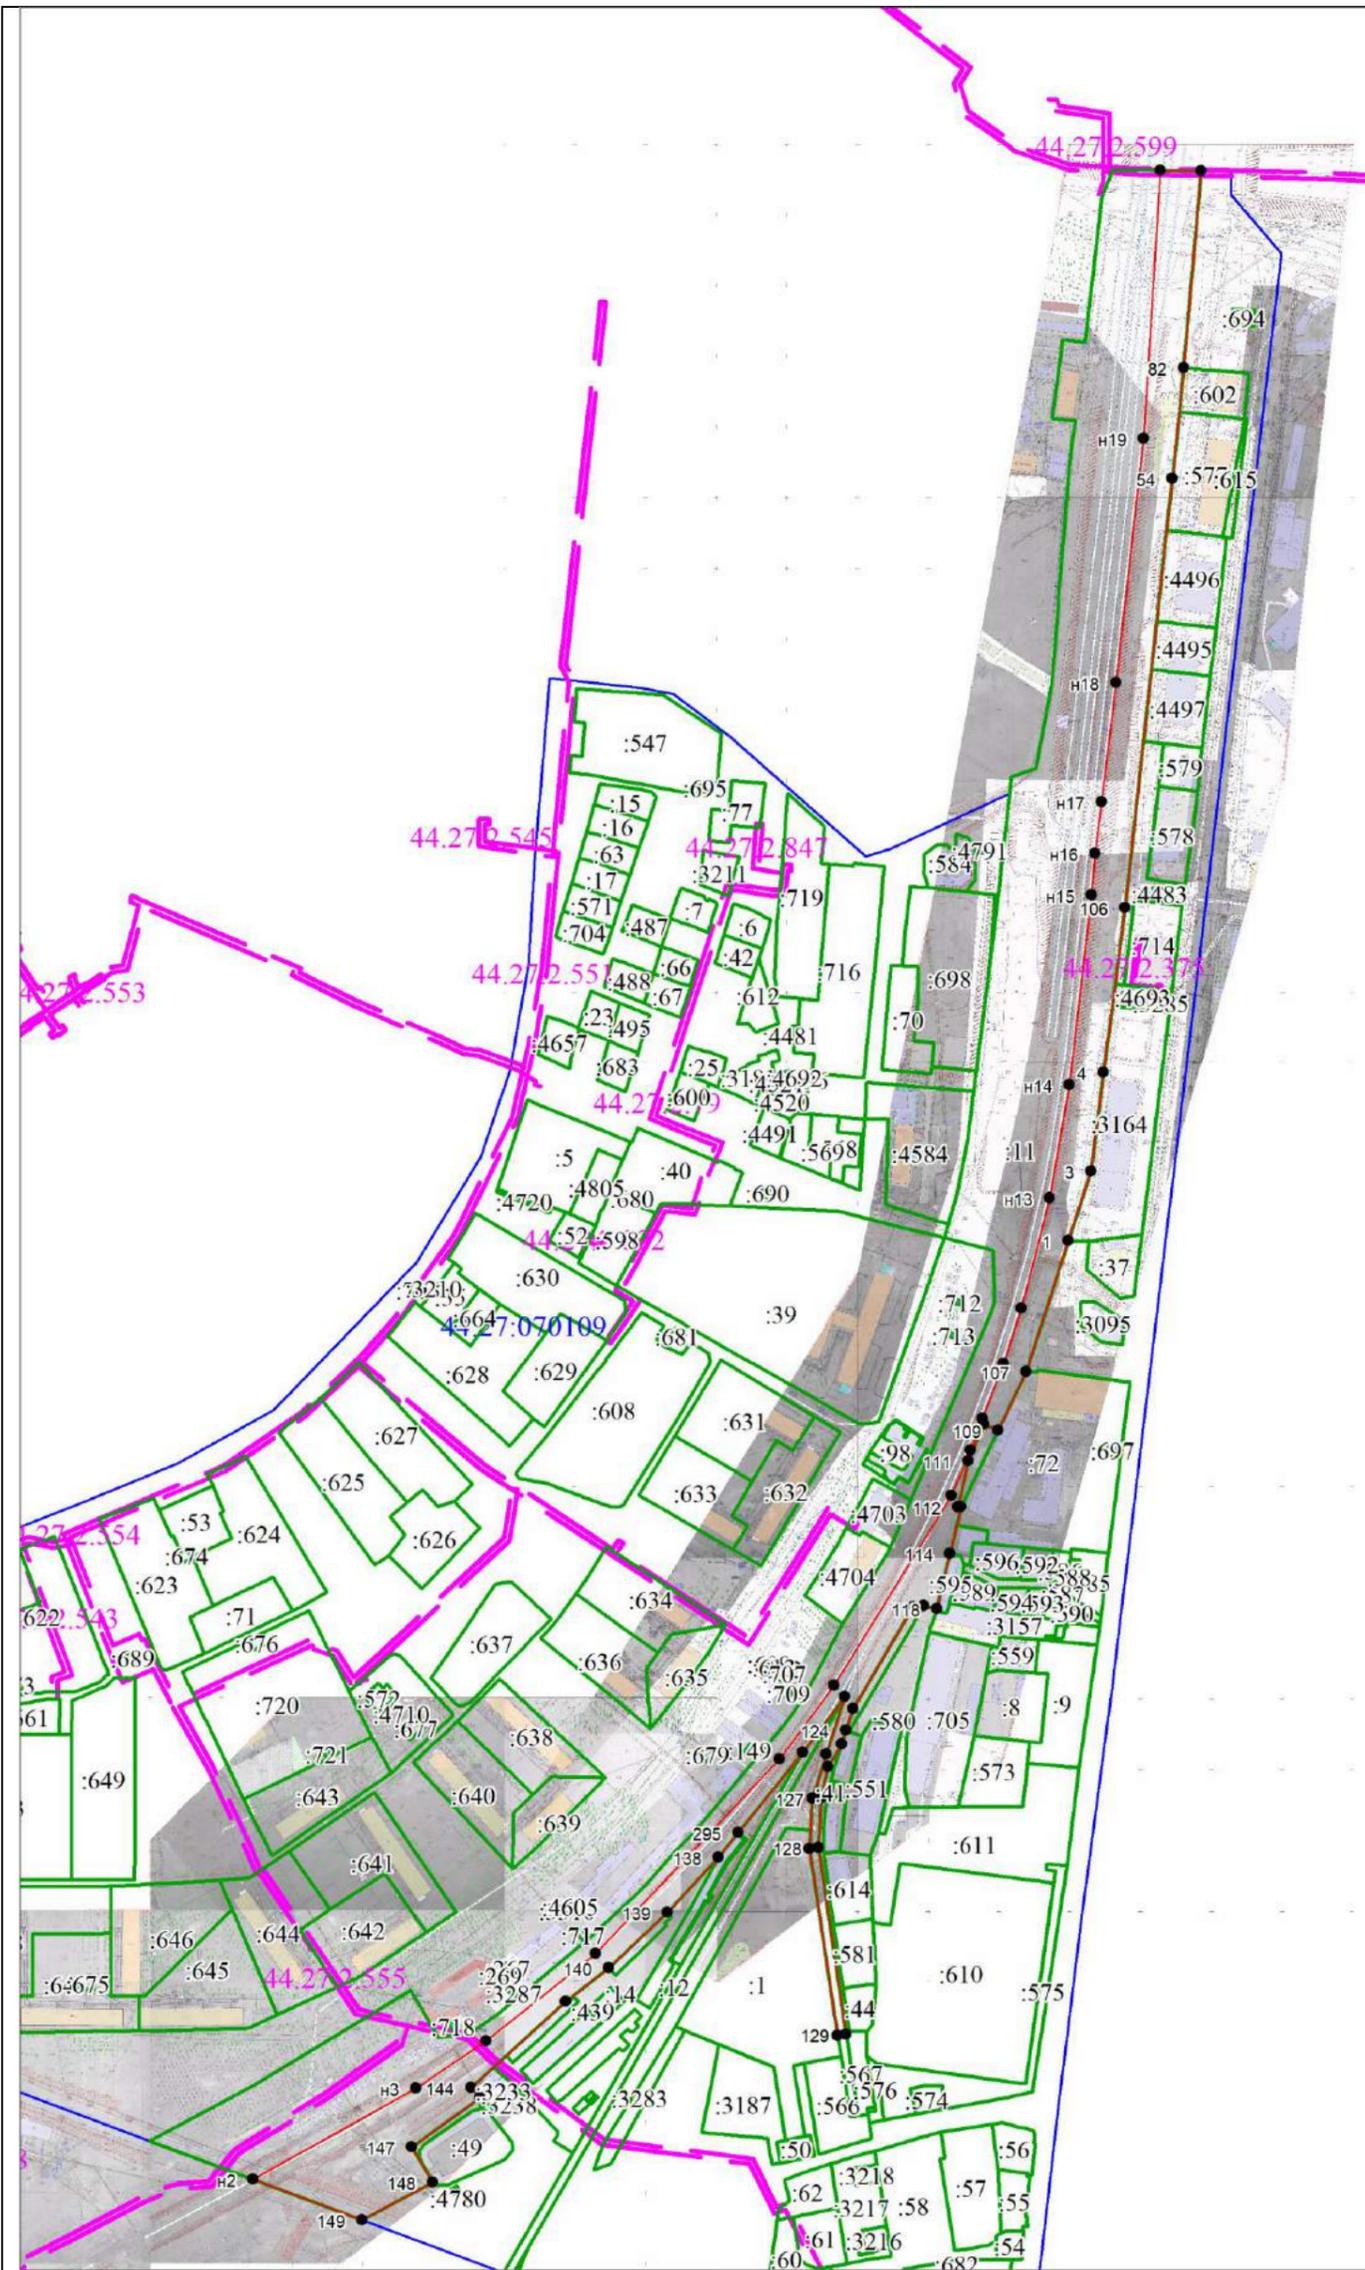

Наименование: «Зеленые насаждения вдоль железной дороги по улице Волжской 2-й»

Площадь 38466 м<sup>2</sup>

Обозначение характерных точек границ	Координаты, м	
	X	Y
1	2	3
n1	289552.18	1216127.07
105	289551.61	1216155.95
82	289412.09	1216142.21
54	289333.82	1216133.52
106	289030.22	1216097.32
4	288913.91	1216081.05
3	288844.29	1216071.31
1	288795.00	1216054.93
107	288702.73	1216024.27
109	288661.37	1216003.84
110	288665.57	1215993.88
111	288639.88	1215982.63
112	288607.55	1215975.23
113	288607.32	1215977.13
114	288574.23	1215969.26
115	288574.31	1215968.83
118	288535.54	1215959.38
121	288537.50	1215950.02
122	288536.92	1215942.59
123	288465.15	1215899.42
124	288449.90	1215894.19
125	288440.30	1215891.08
126	288424.53	1215881.52
127	288401.72	1215876.28
128	288367.34	1215873.95
129	288234.95	1215892.45
130	288234.10	1215886.32
131	288366.49	1215867.80
133	288402.13	1215870.09
134	288433.11	1215880.31
135	288473.84	1215893.75
136	288434.59	1215863.48
295	288378.21	1215817.32
138	288361.07	1215803.28
139	288322.64	1215766.73
140	288283.22	1215724.84
141	288260.05	1215694.13
144	288199.58	1215626.87
146	288192.32	1215633.27
147	288158.01	1215584.57
148	288132.92	1215598.90
149	288106.75	1215548.66
n2	288136.34	1215472.25
n3	288199.70	1215587.75
n4	288232.41	1215637.54
n5	288293.67	1215715.88
n6	288429.99	1215847.24
n7	288482.10	1215886.13
n8	288615.60	1215970.45
n9	288647.46	1215984.11
n10	288669.96	1215992.97
n11	288708.49	1216008.14
n12	288747.62	1216021.43
n13	288825.46	1216041.88
n14	288905.29	1216056.78
n15	289039.59	1216073.66
n16	289069.22	1216076.29
n17	289105.68	1216081.32
n18	289189.89	1216092.44
n19	289362.23	1216113.48
n1	289552.18	1216127.07

Система координат: МСК-44  
Квартал: 44:27:070109

Масштаб 1:5000


Условные обозначения:

-  Характерная точка границы, сведения о которой позволяют однозначно определить ее положение на местности
-  Границы озелененной территории
-  Красные линии (нет)
-  Границы земельных участков, сведения о которых содержатся в ЕГРН
-  Граница кадастрового квартала
-  Граница охранной зоны

**СХЕМА ГРАНИЦ  
озелененной территории**

Наименование: «Зеленые насаждения в районе дома 2в по улице Локомотивной»

Проектная площадь зелененной территории - 15 697 кв. м.

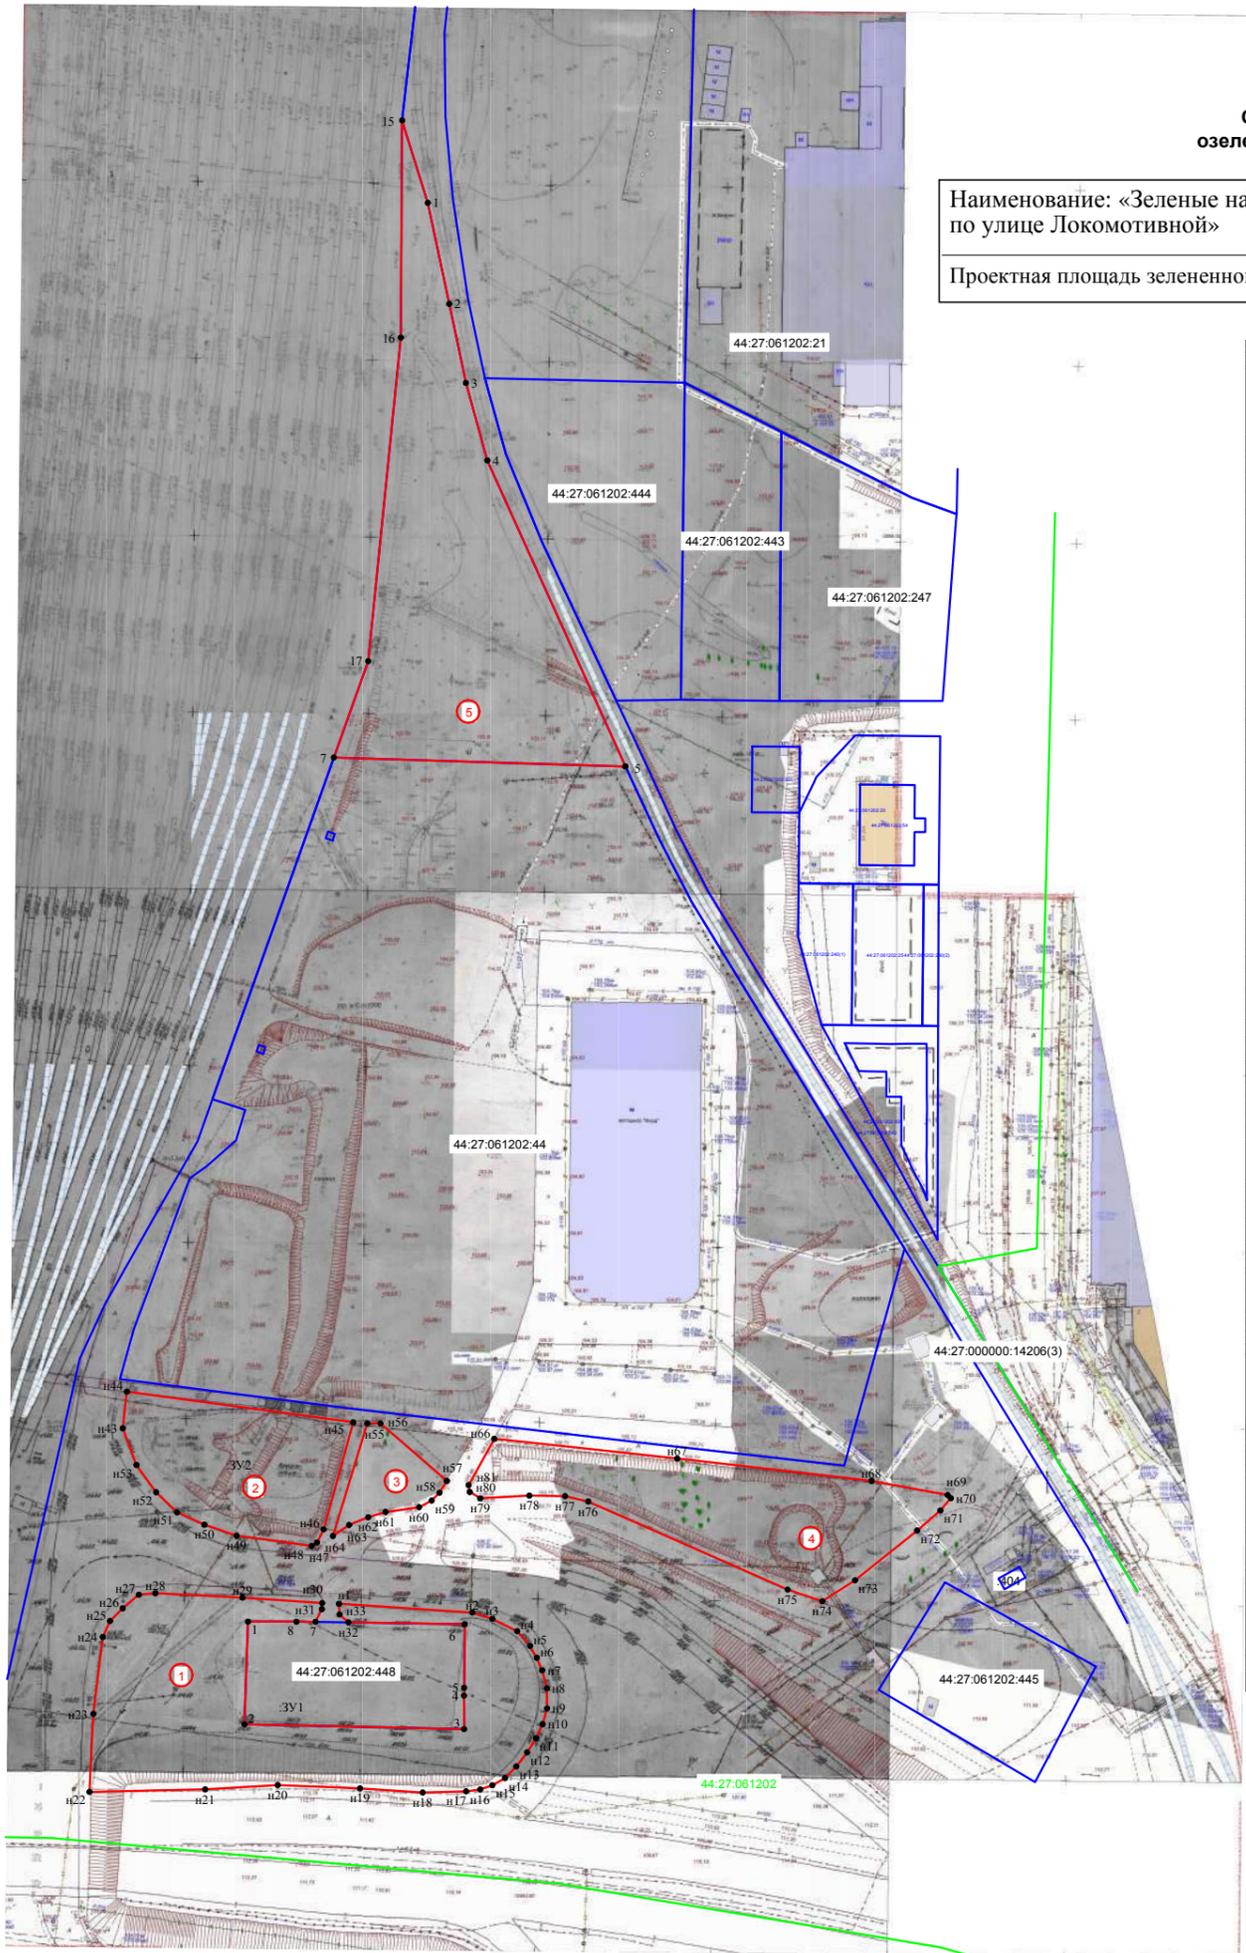

Обозначение характерных точек границы	Координаты, м	
	X	Y
<b>1</b>	<b>2</b>	<b>3</b>
n1	289617,47	1216257,84
n2	289615,01	1216295,58
n3	289613,23	1216301,25
n4	289609,74	1216308,28
n5	289605,59	1216311,95
n6	289602,21	1216313,83
n7	289598,66	1216315,35
n8	289593,55	1216316,7
n9	289587,87	1216316,75
n10	289583,43	1216315,48
n11	289579,44	1216313,64
n12	289575,44	1216311,09
n13	289571,45	1216308,02
n14	289568,15	1216304,85
n15	289566,15	1216301,27
n16	289564,94	1216297,82
n17	289564,43	1216293,82
n18	289564,09	1216281,55
n19	289565,28	1216263,79
n20	289566,2	1216240,49
n21	289564,96	1216219,94
n22	289564,25	1216187,2
n23	289586,32	1216188,3
n24	289608,06	1216190,97
n25	289612,62	1216193,01
n26	289616,19	1216196,6
n27	289620,02	1216201,17
n28	289620,47	1216205,85
n29	289619,22	1216230,51
n30	289617,67	1216253,07
n31	289615,95	1216253
7	289612,38	1216251,21
8	289612,44	1216232,09
1	289583,38	1216231,08
2	289582,03	1216293,26
3	289591,5	1216293,23
4	289593,7	1216293,26
5	289611,66	1216293,43
n32	289612,22	1216260,51
n33	289614,47	1216257,99
n1	289617,47	1216257,84

Обозначение характерных точек границы	Координаты, м	
	X	Y
<b>1</b>	<b>2</b>	<b>3</b>
n43	289667,13	1216196,63
n44	289677,48	1216197,79
n45	289668,81	1216261,86
n46	289638,53	1216253,48
n47	289634,78	1216251,59
n48	289633,84	1216250,13
n49	289636,76	1216228,84
n50	289639,84	1216219,74
n51	289643,34	1216211,97
n52	289649,04	1216206,06
n53	289636,74	1216200,5
n43	289667,13	1216196,63

Обозначение характерных точек границы	Координаты, м	
	X	Y
<b>1</b>	<b>2</b>	<b>3</b>
n55	289668,51	1216265,85
n56	289668,49	1216269,59
n57	289652,23	1216288,35
n58	289648,88	1216286,28
n59	289646,67	1216284,07
n60	289644,81	1216280,51
n61	289643,46	1216271,03
n62	289641,96	1216266,11
n63	289639,77	1216260,7
n64	289636,64	1216256,12
n55	289668,51	1216265,85


Обозначение характерных точек границы	Координаты, м	
	X	Y
<b>1</b>	<b>2</b>	<b>3</b>
n66	289664,14	1216301,82
n67	289658,55	1216353,6
n68	289652,23	1216408,61
n69	289648,24	1216430,17
n70	289647,35	1216431,06
n71	289643,84	1216428,09
n72	289638,19	1216421,52
n73	289624,12	1216403,93
n74	289618,2	1216394,68
n75	289621,5	1216384,86
n76	289646,41	1216328,4
n77	289647,93	1216321,85
n78	289648,07	1216311,74
n79	289647,29	1216297,84
n80	289649,09	1216294,87
n81	289651,08	1216294,53
n66	289664,14	1216301,82

Обозначение характерных точек границы	Координаты, м	
	X	Y
<b>1</b>	<b>2</b>	<b>3</b>
15	290037,12	1216275,72
1	290013,8	1216282,97
2	289985,21	1216289,05
3	289962,86	1216293,77
4	289940,94	1216299,85
5	289854,37	1216338,92
7	289856,89	1216256,39
17	289884,15	1216266,11
16	289975,69	1216275,37
15	290037,12	1216275,72

Масштаб 1:2000  
Система координат: МСК-44

- Условные обозначения:
- n1 - обозначение характерной точки границы озелененной территории
  - - обозначение контура озелененной территории
  - граница озелененной территории
  - граница учтенного земельного участка
  - граница кадастрового квартала
  - :444 - кадастровый номер учтенного земельного участка
  - 44:27:061202 - кадастровый квартал

**СХЕМА ГРАНИЦ ОЗЕЛЕНЕННОЙ ТЕРРИТОРИИ**

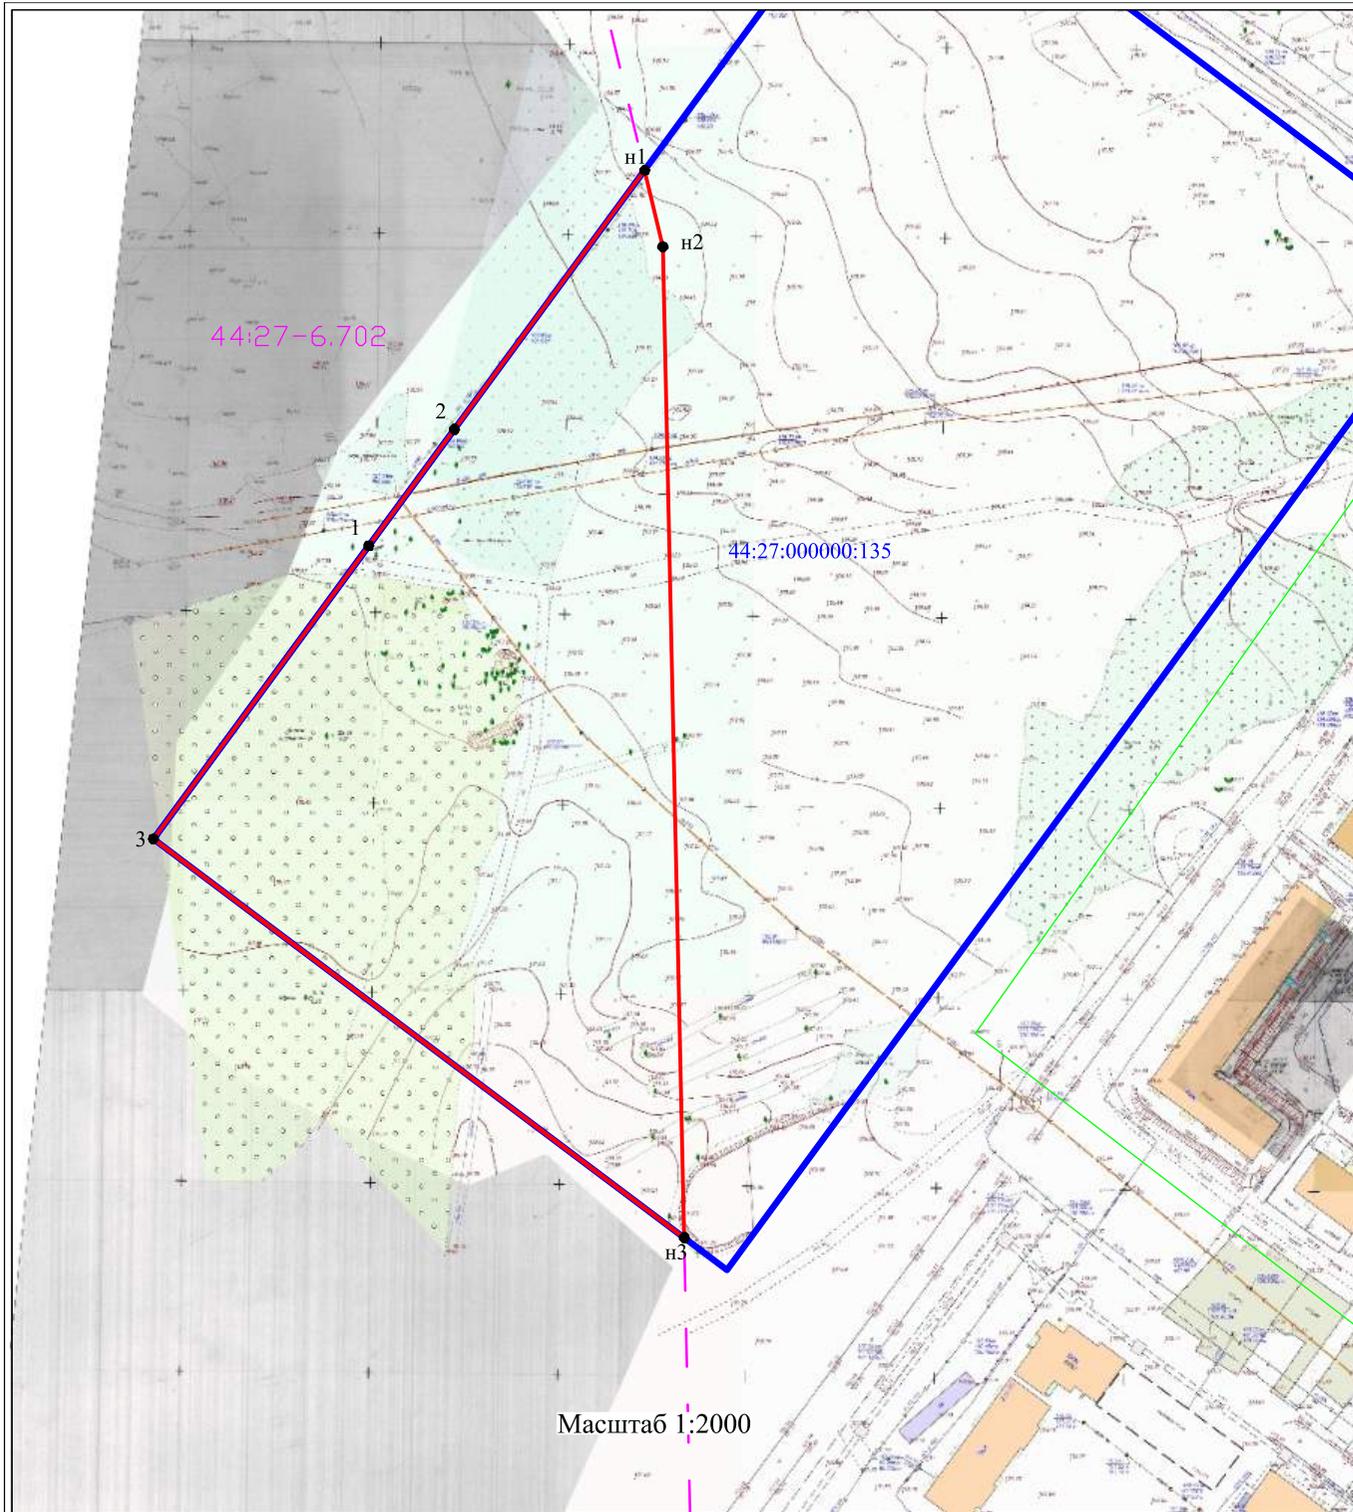


Наименование: «Озелененная территория по улице Бульварной»		
Площадь	19823 кв.м	
Обозначение характерных точек границы	Координаты, м	
	X	Y
1	286679,27	1217034,34
2	286709,91	1217057,03
н1	286778,19	1217107,54
н2	286757,99	1217112,42
н3	286497,05	1217118,05
3	286602,07	1216977,23
1	286679,27	1217034,34

Кадастровый квартал  
Система координат МСК-44

Условные обозначения:

- 1 - характерная точка границы
- (red line) - граница территории
- (blue line) - граница земельных участков по сведениям ЕГРН
- (green line) - граница кадастрового квартала
- - - (pink dashed line) - граница ЗОУИТ

### СХЕМА ГРАНИЦ ОЗЕЛЕНЕННОЙ ТЕРРИТОРИИ

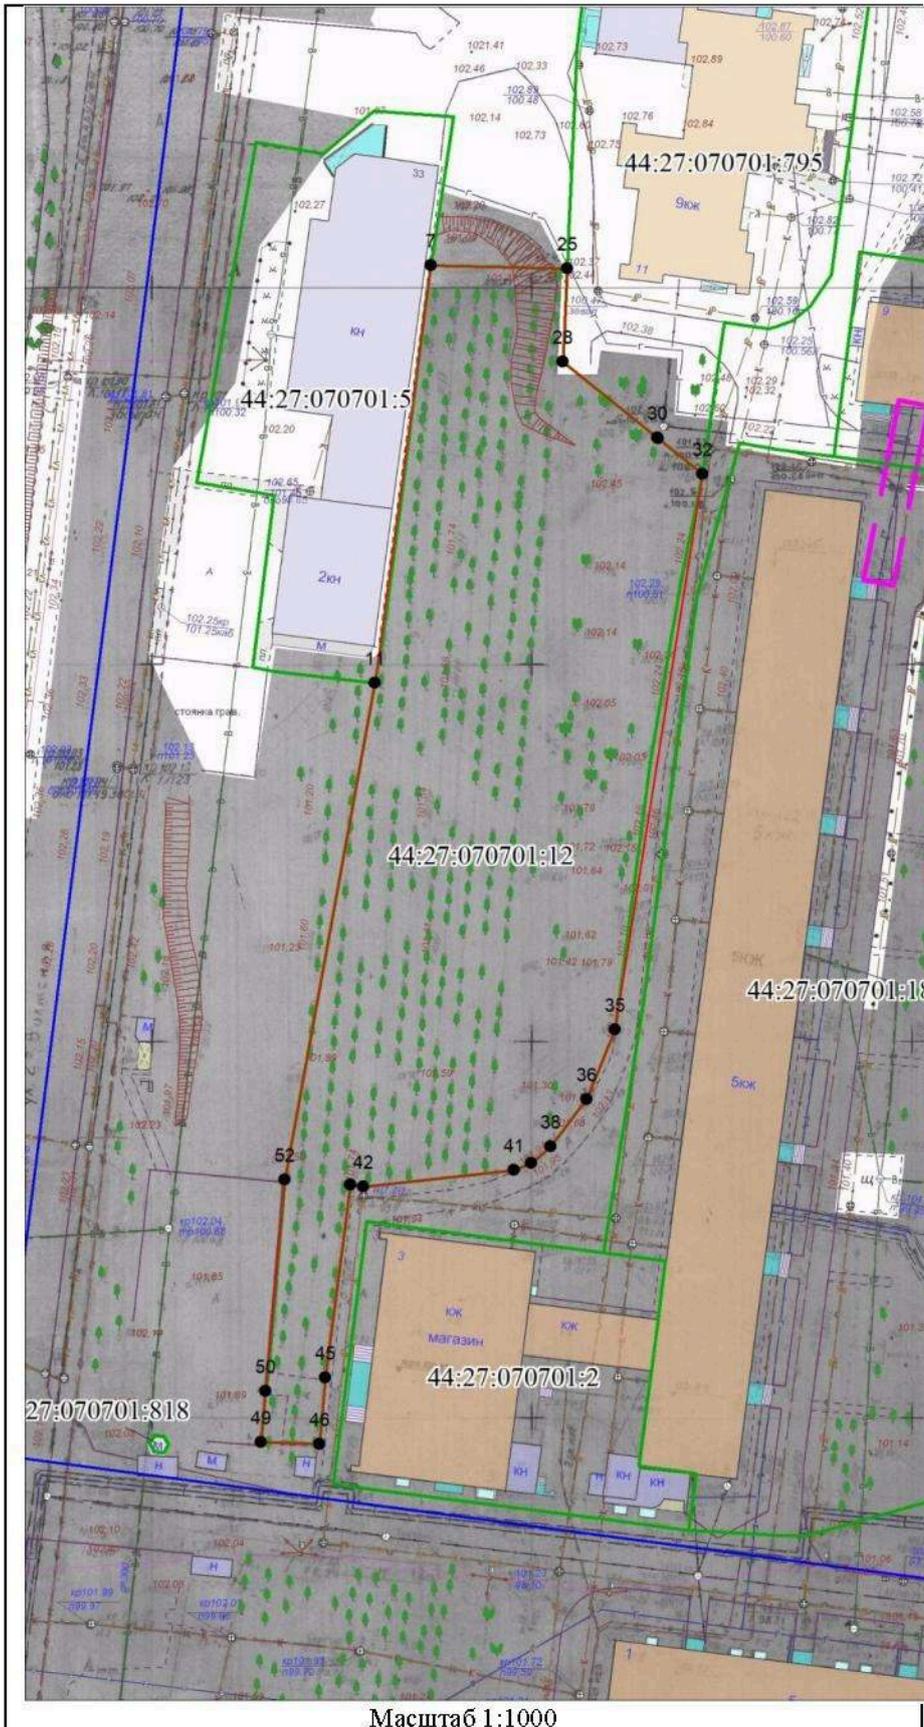


Наименование: «Зеленые насаждения в районе дома 3 микрорайона Юбилейного»		
Площадь 4537 м <sup>2</sup>		
Обозначение характерных точек граней	Координаты, м	
	X	Y
1	2	3
7	287824.44	1216033.70
25	287823.81	1216051.63
28	287811.44	1216050.97
30	287801.22	1216063.31
31	287801.11	1216063.43
32	287796.30	1216069.23
35	287722.57	1216056.99
36	287713.39	1216053.15
38	287707.18	1216048.36
40	287704.95	1216045.76
41	287704.04	1216043.44
42	287702.07	1216023.59
43	287702.33	1216021.90
45	287676.73	1216018.31
46	287667.87	1216017.50
49	287668.20	1216009.78
50	287674.97	1216010.44
52	287703.10	1216013.22
11	287768.98	1216025.73
7	287824.44	1216033.70
Система координат: МСК-44		
Квартал: 44:27:070701		

Условные обозначения:	
	Характерная точка границы, сведения о которой позволяют однозначно определить ее положение на местности
	Границы озелененной территории
	Красные линии (нет)
	Границы земельных участков, сведения о которых содержатся в ЕГРН
	Граница кадастрового квартала
	Граница охранной зоны

Масштаб 1:1000

СХЕМА ГРАНИЦ ОЗЕЛЕНЕННОЙ ТЕРРИТОРИИ

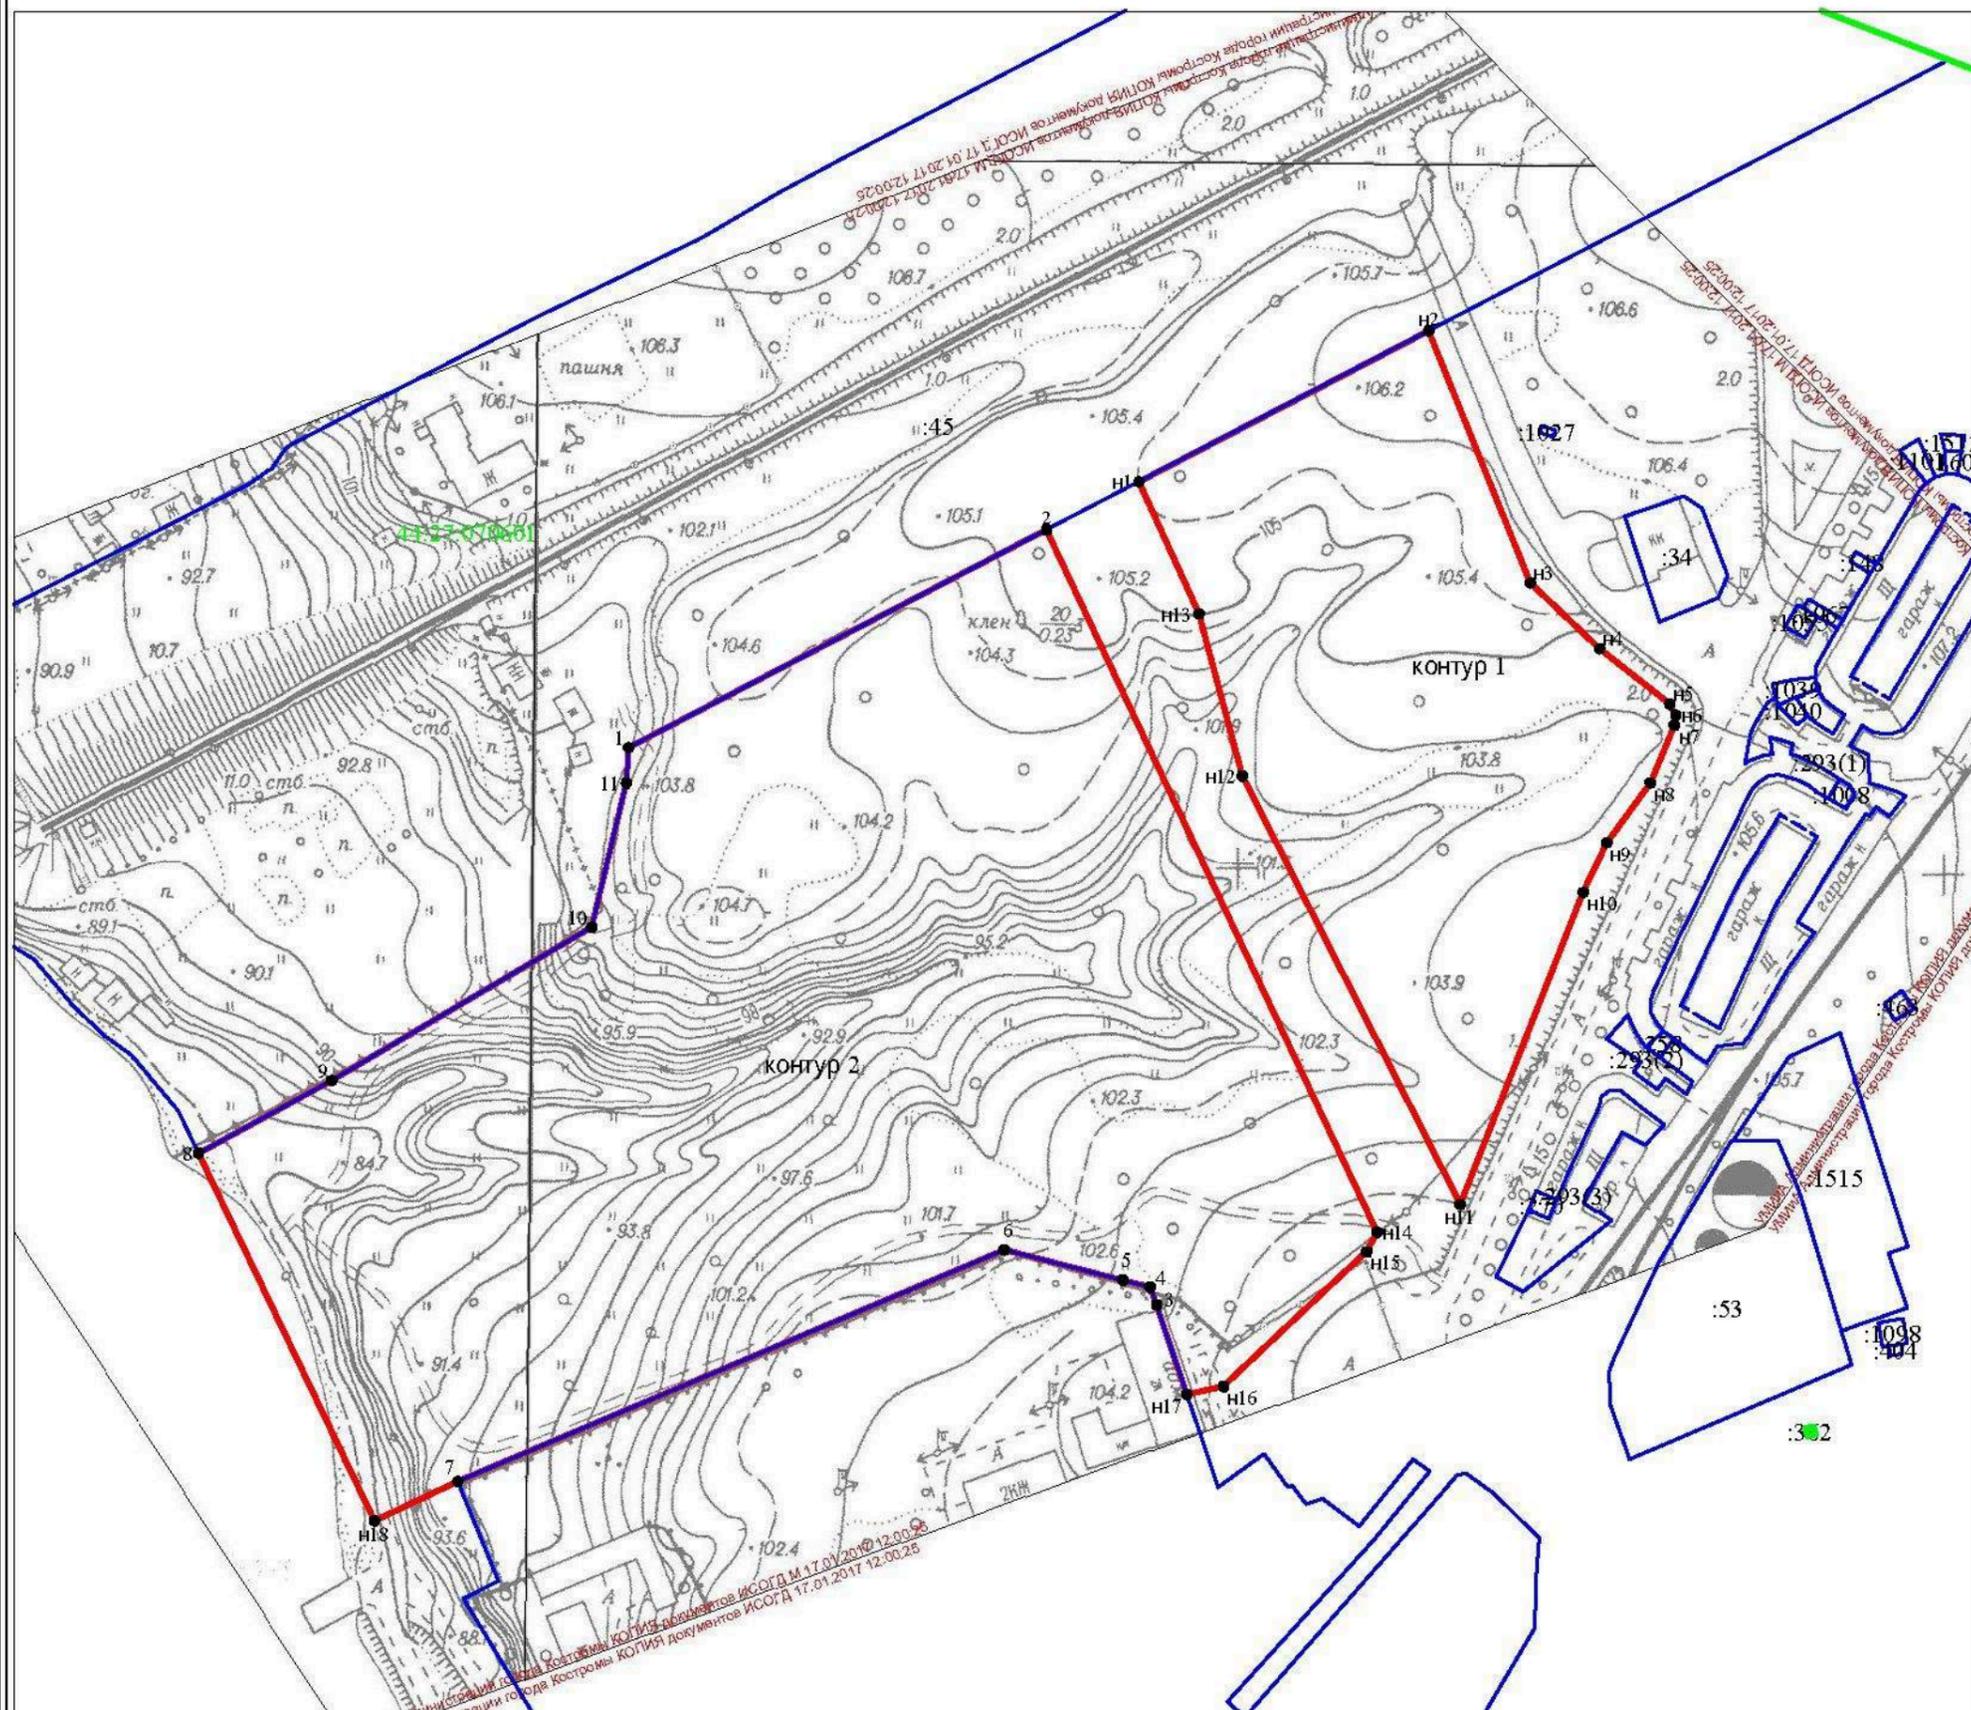

Масштаб 1:2000

Наименование: «Зеленые насаждения между железнодорожным мостом и домом 10а по улице Волжской 2-й»

Площадь	65610 м <sup>2</sup>	
<b>контур (1)</b>		
Обозначение характерных точек границы	Координаты, м	
	X	Y
1	2	3
n1	287987,35	1215319,42
n2	288030,08	1215401,45
n3	287958,71	1215430,21
n4	287940,11	1215449,87
n5	287924,46	1215469,75
n6	287921,3	1215471,45
n7	287918,46	1215471,03
n8	287902,16	1215464,26
n9	287885,16	1215451,91
n10	287871,08	1215445,2
n11	287782,84	1215410,38
n12	287904,04	1215348,69
n13	287949,99	1215336,41
n1	287987,35	1215319,42
<b>контур (2)</b>		
Обозначение характерных точек границы	Координаты, м	
	X	Y
1	2	3
1	287912,06	1215174,85
2	287973,71	1215293,23
n14	287774,92	1215386,9
n15	287769,38	1215383,87
n16	287731,28	1215343,37
n17	287729	1215332,94
3	287754,39	1215324,41
4	287759,41	1215322,59
5	287761,39	1215314,85
6	287769,95	1215281,22
7	287704,37	1215126,44
n18	287693,22	1215102,89
8	287797,3	1215053,02
9	287817,88	1215090,79
10	287861,28	1215164,43
11	287902,07	1215174,26
1	287912,06	1215174,85

Кадастровый квартал 44:27:070601  
Система координат МСК-44


Условные обозначения:

- 1 - характерная точка границы, сведения о которой позволяют однозначно определить её на местности
- граница озелененной территории
- граница земельных участков по сведениям ЕГРН
- граница кадастрового квартала
- красные линии (нет)

**СХЕМА ГРАНИЦ  
озелененной территории**

Наименование: «Зеленые насаждения по улице Индустриальной в районе пересечения с улицей Фестивальной»

Проектная площадь озелененной территории - 21 591 кв.м.

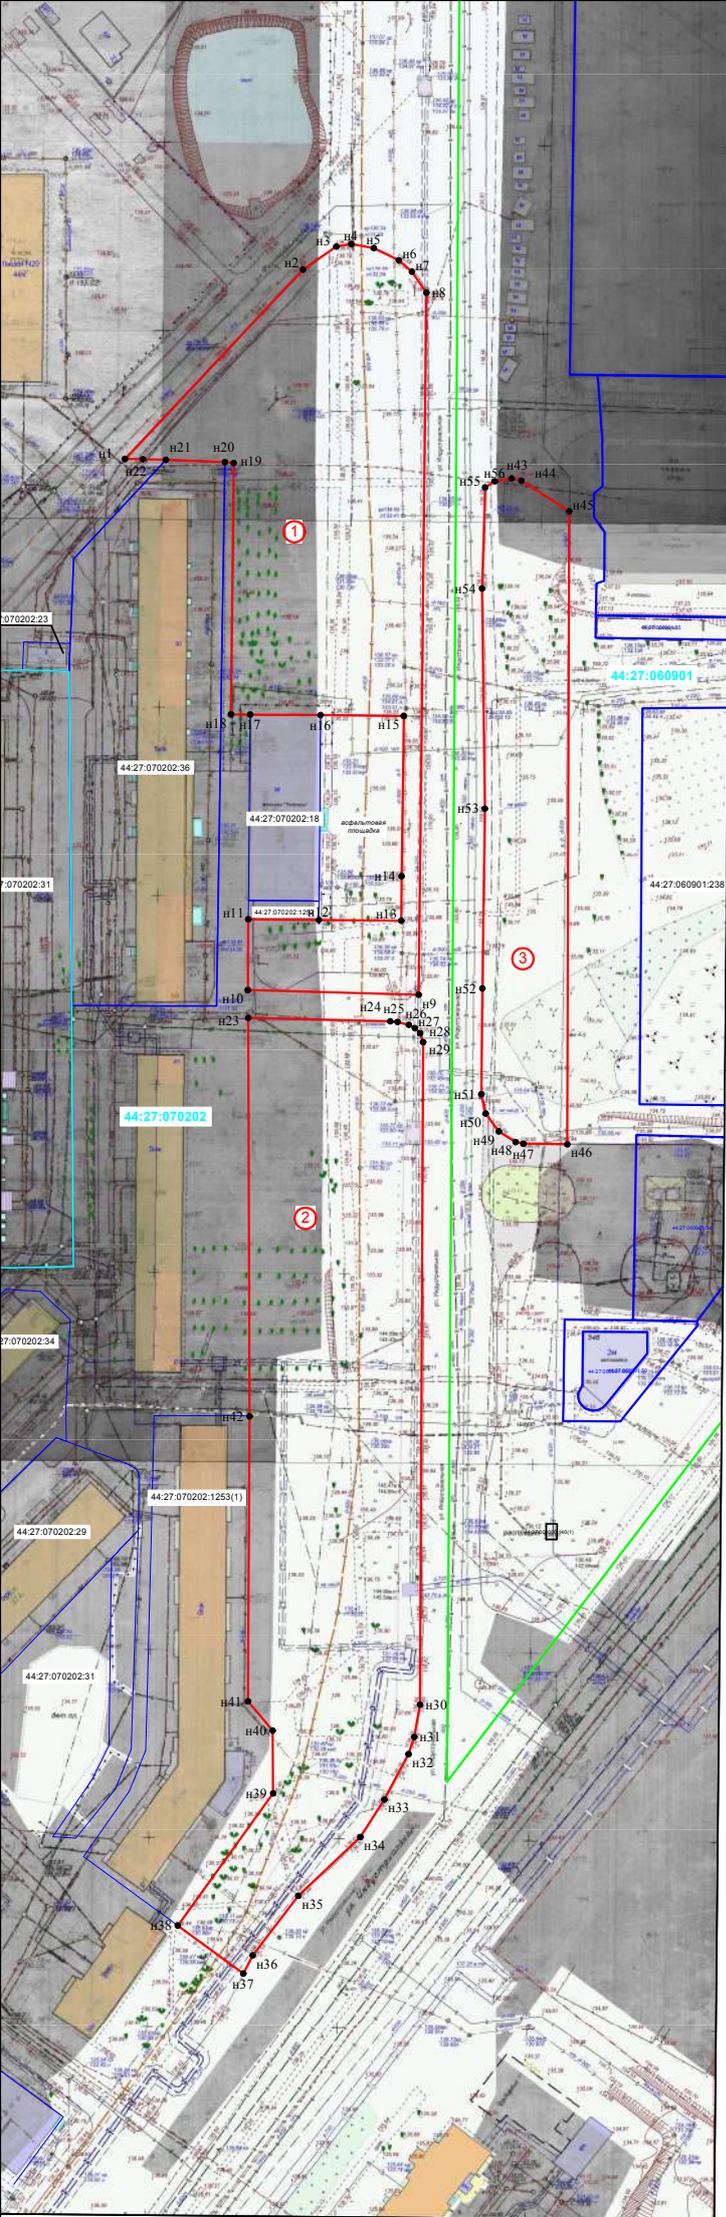


Контур 1			
Обозначение характерных точек границы	Координаты, м		
	1	2	3
n1	289316,18	1218251,7	
n2	289366,44	1218298,62	
n3	289372,54	1218307,37	
n4	289373,19	1218311,33	
n5	289372,11	1218317,24	
n6	289368,88	1218323,84	
n7	289365,84	1218327,29	
n8	289360,27	1218331,11	
n9	289174,08	1218329,08	
n10	289175,3	1218284,06	
n11	289194,09	1218284,19	
n12	289193,91	1218302,75	
n13	289193,7	1218324,49	
n14	289205,5	1218324,57	
n15	289248,02	1218325,14	
n16	289248,24	1218303,23	
n17	289248,39	1218284,69	
n18	289248,46	1218279,62	
n19	289315,1	1218280,35	
n20	289315,34	1218278,03	
n21	289315,96	1218262,48	
n22	289316,11	1218256,42	
n1	289316,18	1218251,7	

Контур 2			
Обозначение характерных точек границы	Координаты, м		
	1	2	3
n23	289167,94	1218284,16	
n24	289167,03	1218321,61	
n25	289166,85	1218323,49	
n26	289166,11	1218326,48	
n27	289165,22	1218328,07	
n28	289163,87	1218329,46	
n29	289161,49	1218330,24	
n30	288985,78	1218329,44	
n31	288977,21	1218327,91	
n32	288972,66	1218326,39	
n33	288960,6	1218320,03	
n34	288950,67	1218313,71	
n35	288935,08	1218297,37	
n36	288919,28	1218285,37	
n37	288914,48	1218282,88	
n38	288927,19	1218265,61	
n39	288962,25	1218290,74	
n40	288978,89	1218290,6	
n41	288986,67	1218284,11	
n42	289062,25	1218284,54	
n23	289167,94	1218284,16	

Контур 3			
Обозначение характерных точек границы	Координаты, м		
	1	2	3
n43	289311,03	1218353,54	
n44	289310,41	1218356,13	
n45	289302,32	1218368,69	
n46	289134,4	1218368,23	
n47	289134,56	1218356,65	
n48	289135	1218354,6	
n49	289137,82	1218350,17	
n50	289142,57	1218346,71	
n51	289147,67	1218345,57	
n52	289175,74	1218345,84	
n53	289223,45	1218346,51	
n54	289281,8	1218345,78	
n55	289308,63	1218346,56	
n56	289310,26	1218349,12	
n43	289311,03	1218353,54	

Масштаб 1:2000  
Система координат: МСК-44

- Условные обозначения:
- n1 - обозначение характерной точки границы озелененной территории
  - ① - обозначение контура озелененной территории
  - - граница озелененной территории
  - - граница учтенного земельного участка
  - - граница кадастрового квартала
  - 4 - кадастровый номер учтенного земельного участка
  - 44:27:060901 - кадастровый квартал

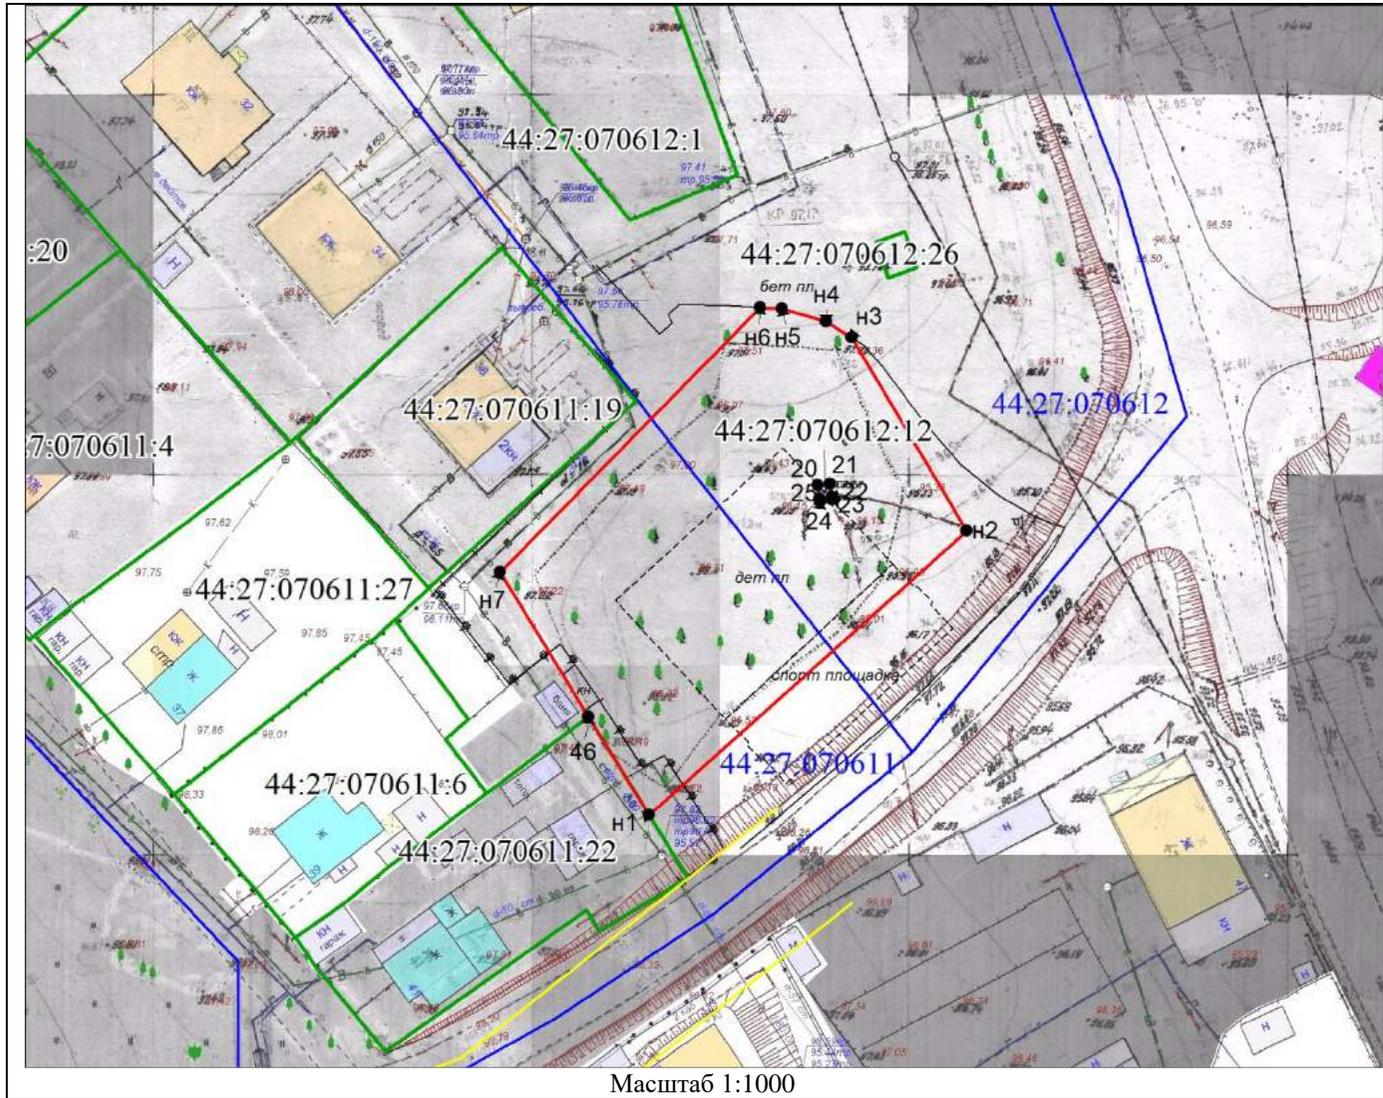

### СХЕМА ГРАНИЦ ОЗЕЛЕНЕННОЙ ТЕРРИТОРИИ

Наименование и местоположение: «Березовая роща на пересечении улиц Усадебной и Дровяной»		
Площадь 2160 м <sup>2</sup>		
Обозначение характерных точек границ	Координаты, м	
	X	Y
1	2	3
н1	285924.48	1216244.47
н2	285961.56	1216286.95
н3	285987.21	1216271.91
н4	285989.38	1216268.54
н5	285991.07	1216262.74
н6	285991.31	1216259.87
н7	285956.67	1216225.03
46	285937.53	1216236.53
н1	285924.48	1216244.47
25	285965.97	1216267.53
20	285967.73	1216267.30
21	285967.94	1216268.89
22	285966.20	1216269.11
23	285965.77	1216269.17
24	285965.53	1216267.58
25	285965.97	1216267.53
н1	285924.48	1216244.47
Система координат: МСК-44		
Квартал: 44:27:070611, 44:27:070612		


Условные обозначения:	
	Характерная точка границы, сведения о которой позволяют однозначно определить ее положение на местности
	Границы озелененной территории
	Красные линии
	Границы земельных участков, сведения о которых содержатся в ЕГРН
	Граница кадастрового квартала

## СХЕМА ГРАНИЦ ОЗЕЛЕНЕННОЙ ТЕРРИТОРИИ

Наименование: «Сквер на улице Комсомольской»			
Площадь 5832 м <sup>2</sup>			
Обозначение характерных точек границ	Координаты, м		
	X	Y	
1	2	3	
15	291705.79	1212933.97	
21	291652.69	1212952.63	
25	291639.53	1212910.80	
37	291614.66	1212785.54	
39	291621.07	1212782.14	
15	291705.79	1212933.97	

Система координат: МСК-44

Квартал: 44:27:040206

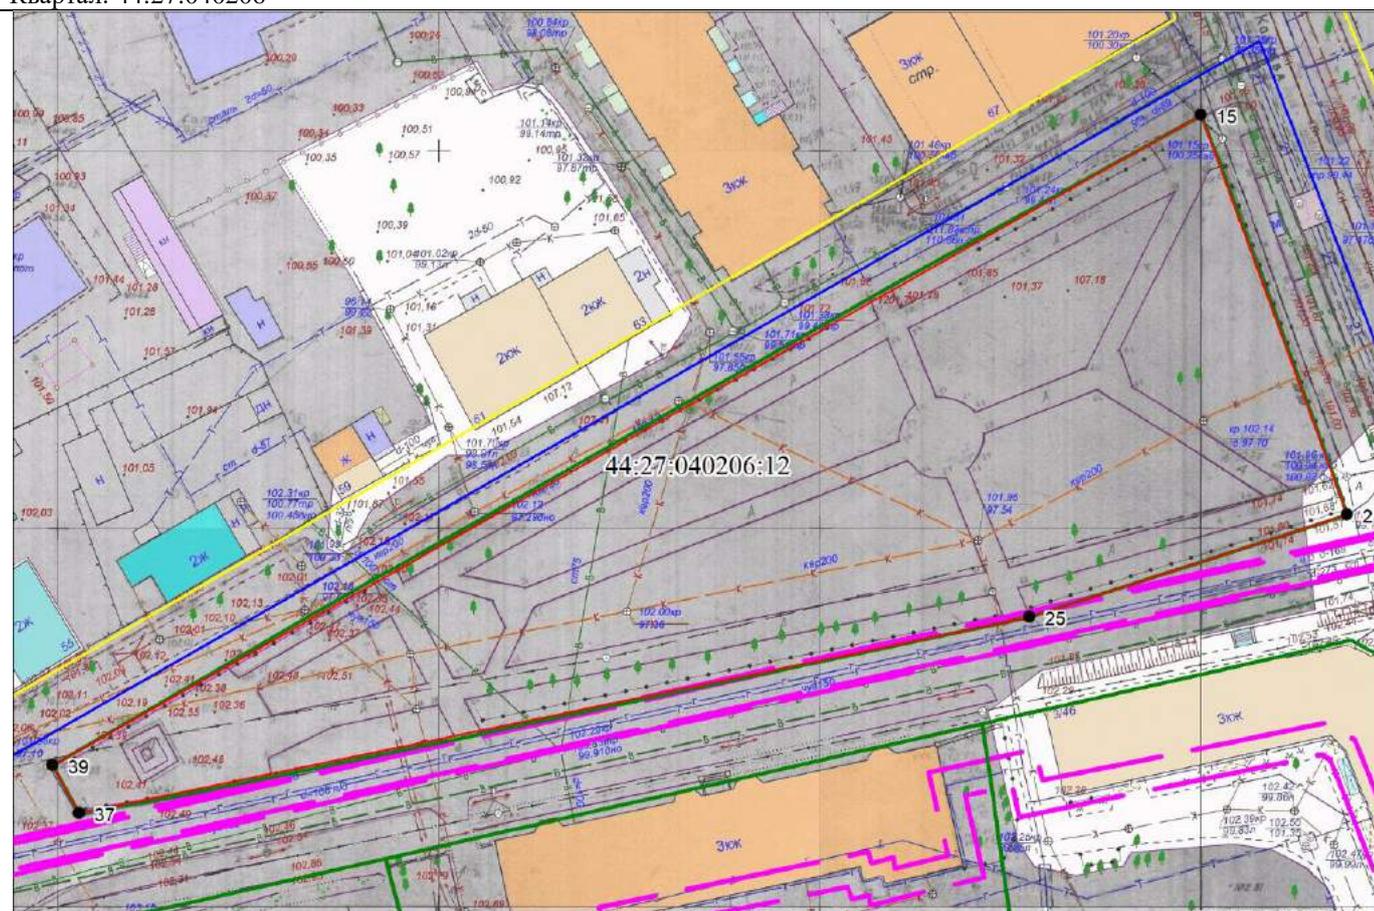


Масштаб 1:1000

Условные обозначения:

	Характерная точка границы, сведения о которой позволяют однозначно определить ее положение на местности
	Границы озелененной территории
	Красные линии
	Границы земельных участков, сведения о которых содержатся в ЕГРН
	Граница кадастрового квартала
	Граница охранной зоны

**СХЕМА ГРАНИЦ  
озелененной территории**

А : « А А »  
Проектная площадь озелененной территории - 5 669 кв.м.

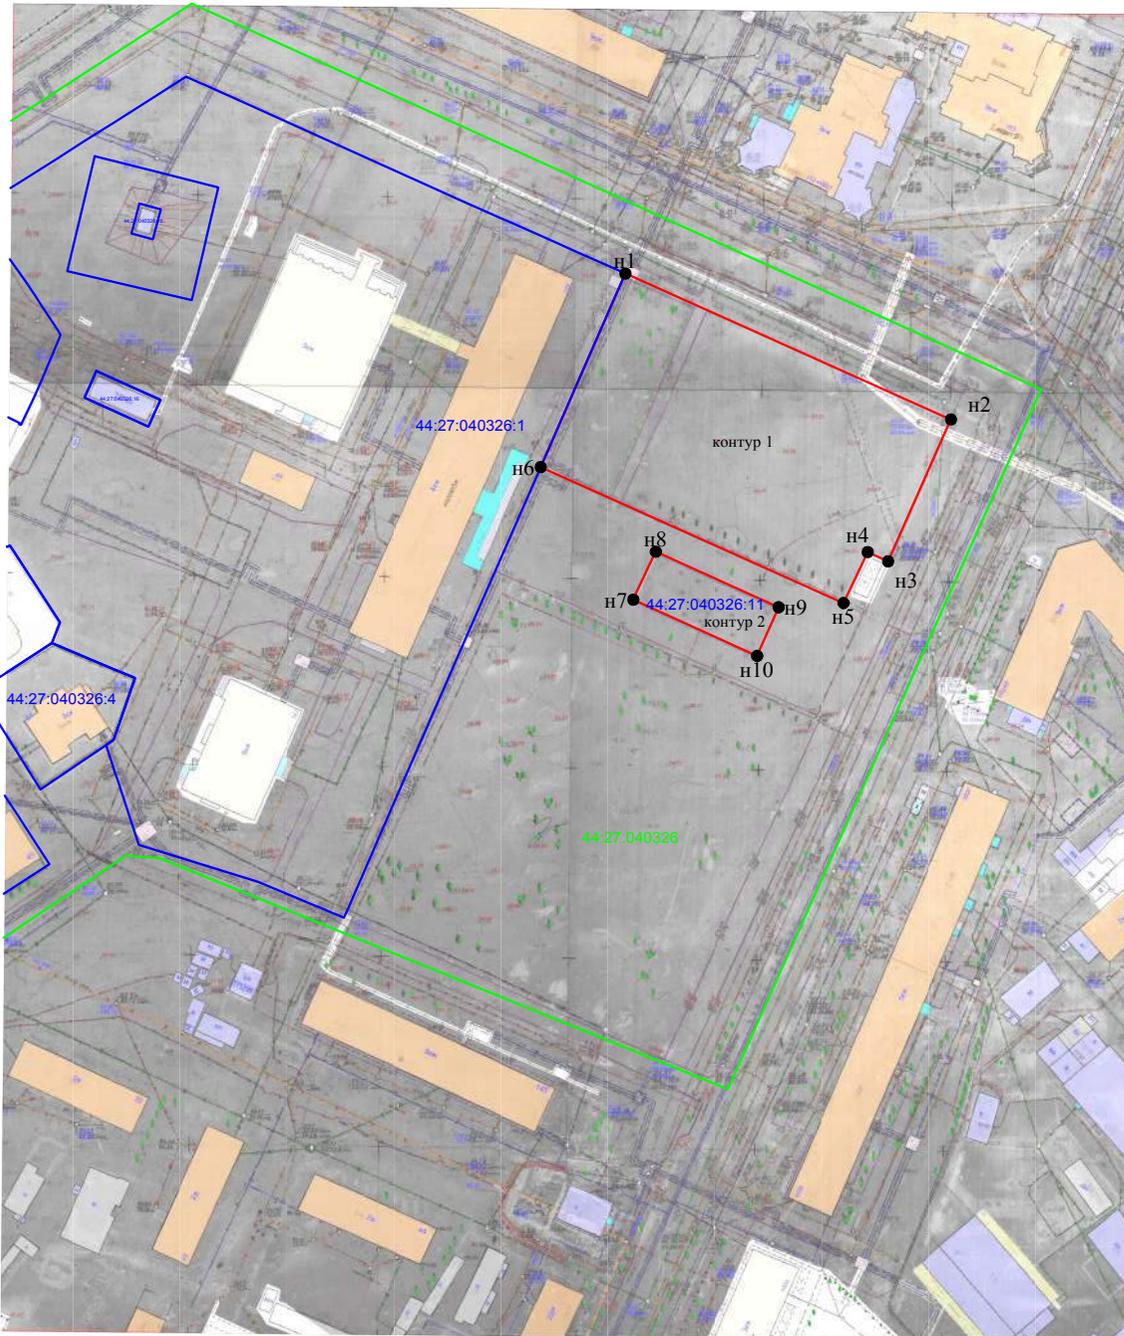

Обозначение характерных точек границы	Координаты, м	
	X	Y
1	2	3
<i>Контур 1</i>		
n1	293371,54	1213963,04
n2	293333,15	1214049,43
n3	293295,81	1214032,77
n4	293298,26	1214027,34
n5	293284,84	1214020,92
n6	293320,60	1213940,59
n1	293371,54	1213963,04
<i>Контур 2</i>		
n7	293285,73	1213965,14
n8	293298,35	1213971,11
n9	293283,74	1214003,71
n10	293270,94	1213997,99
n7	293285,73	1213965,14

Масштаб 1:2000  
Система координат: МСК-44


- Условные обозначения:
- n1 - обозначение характерной точки образуемого земельного участка
  - :3У - обозначение образуемого земельного участка
  - - граница образуемого земельного участка
  - - граница учтенного земельного участка
  - - граница кадастрового квартала
  - 44:27:040326.11 - кадастровый номер учтенного земельного участка
  - 44:27:040326 - кадастровый квартал

СХЕМА ГРАНИЦ ОЗЕЛЕНЕННОЙ ТЕРРИТОРИИ

Наименование: «Сквер на улице Федосеева»		
Площадь 3101 м <sup>2</sup>		
Обозначение характерных точек границ	Координаты, м	
	X	Y
1	2	3
2	292753.39	1212243.90
3	292752.36	1212241.65
5	292752.71	1212239.00
6	292753.63	1212237.45
7	292755.98	1212235.65
8	292758.57	1212235.47
11	292844.71	1212269.35
12	292848.91	1212271.04
13	292850.25	1212272.89
14	292849.76	1212276.04
16	292821.83	1212310.70
17	292818.15	1212312.04
19	292814.89	1212311.07
2	292753.39	1212243.90

Система координат: МСК-44

Квартал: 44:27:040226

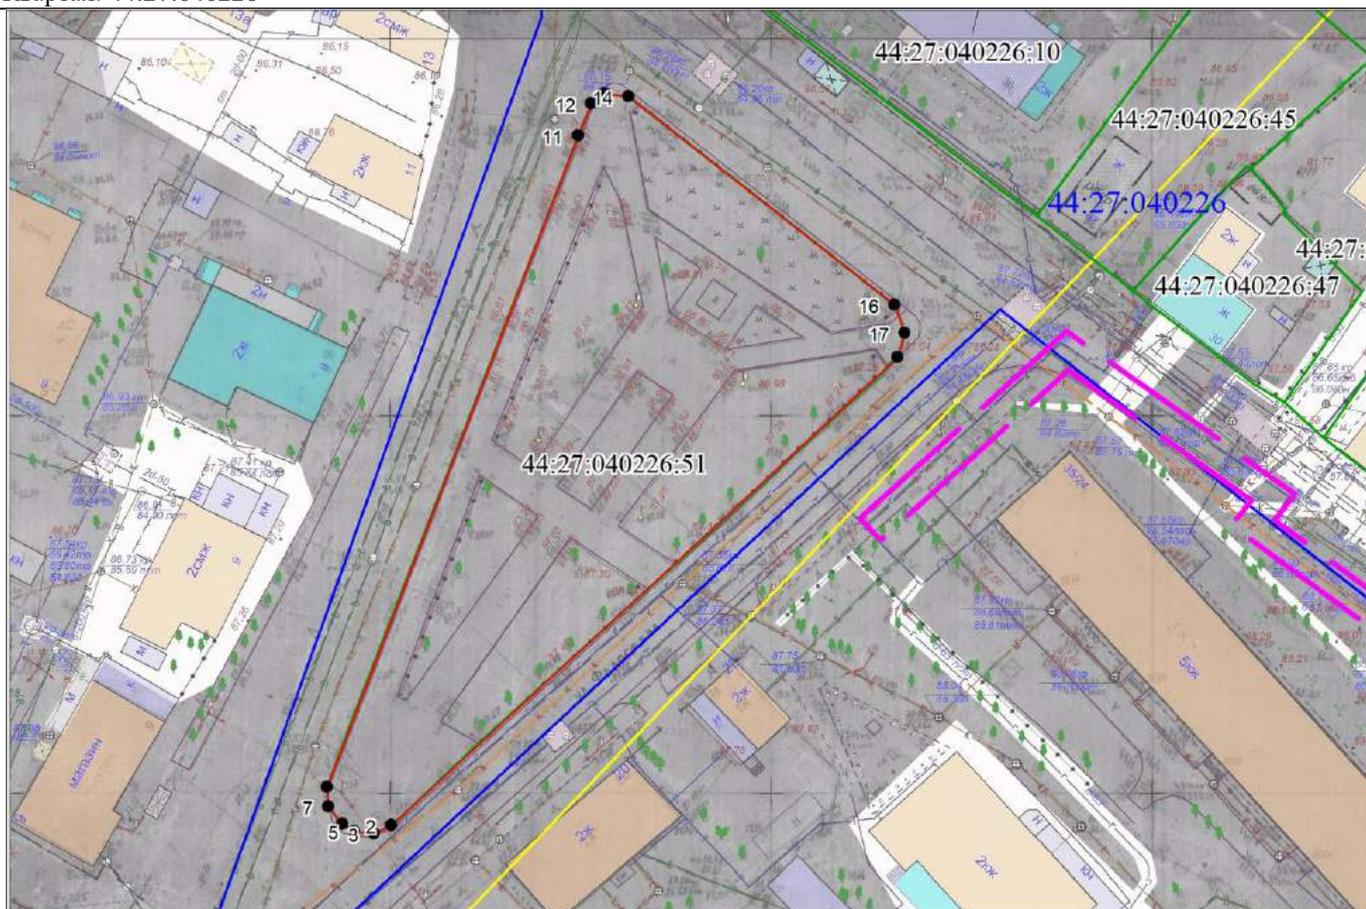


Масштаб 1:1000

Условные обозначения:

	Характерная точка границы, сведения о которой позволяют однозначно определить ее положение на местности
	Границы озелененной территории
	Красные линии (нет)
	Границы земельных участков, сведения о которых содержатся в ЕГРН
	Граница кадастрового квартала
	Граница охранной зоны


### СХЕМА ГРАНИЦ ОЗЕЛЕНЕННОЙ ТЕРРИТОРИИ

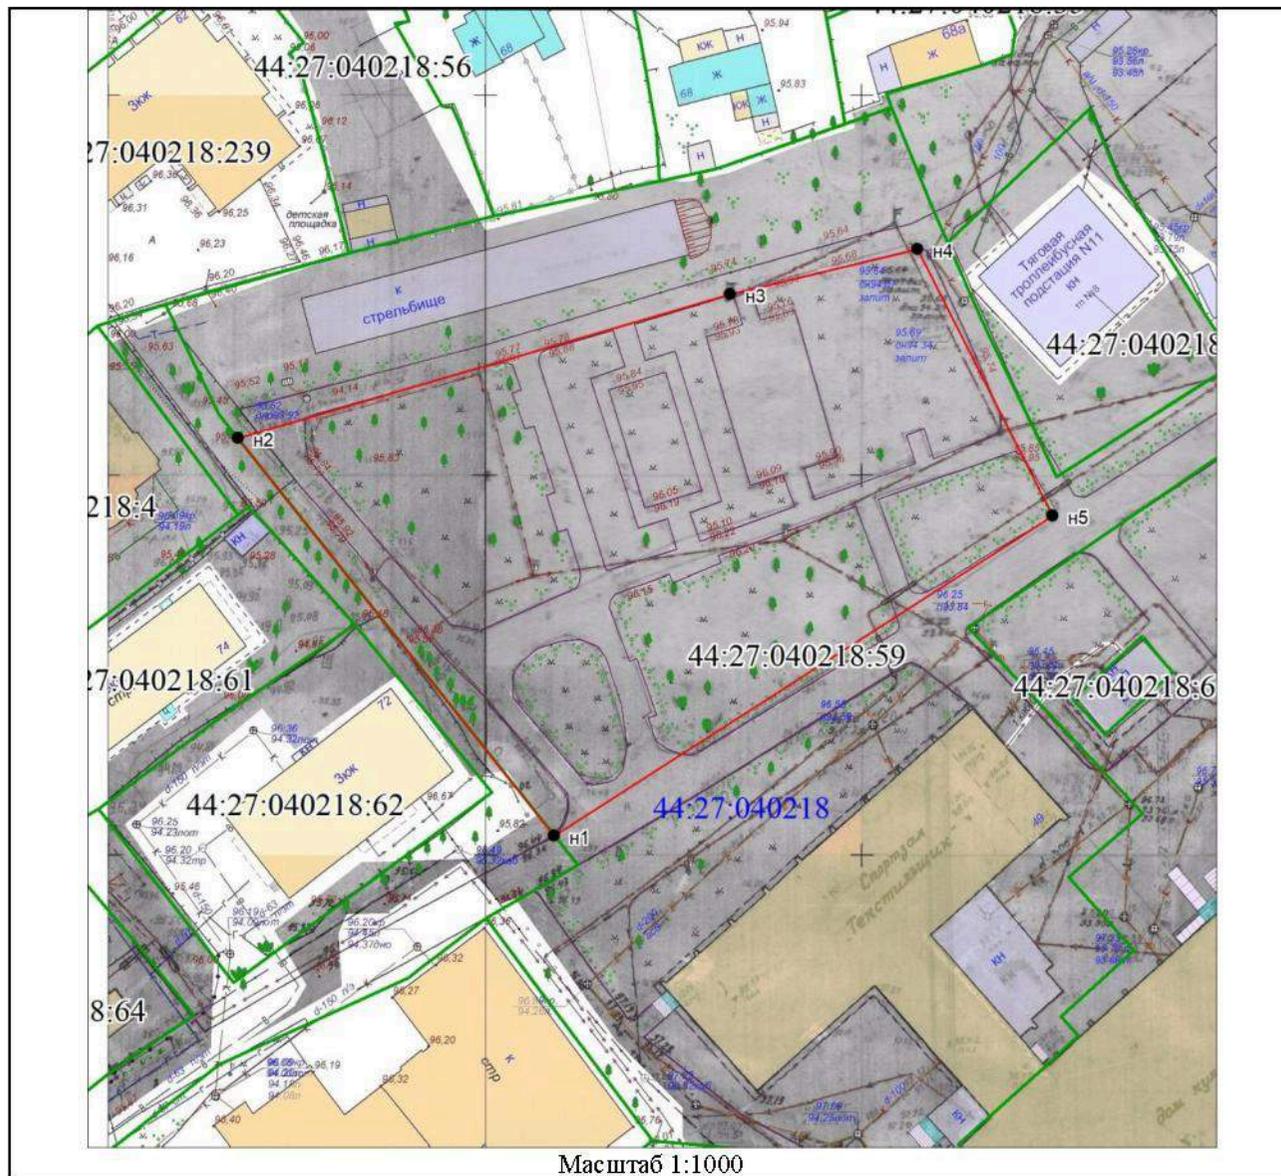

Наименование: «Сквер в районе дома 49 по улице Депутатской»		
Площадь 4475 м <sup>2</sup>		
Обозначение характерных точек границ	Координаты, м	
	X	Y
1	2	3
n1	292208.26	1212447.75
n2	292261.04	1212406.25
n3	292279.42	1212471.85
n4	292285.12	1212496.81
n5	292249.79	1212514.40
n1	292208.26	1212447.75
Система координат: МСК-44		
Квартал: 44:27:040218		

Условные обозначения:	
	Характерная точка границы земельного участка
	Границы озелененной территории
	Красные линии (нет)
	Границы земельных участков, сведения о которых содержатся в ЕГРН
	Граница кадастрового квартала

### СХЕМА ГРАНИЦ ОЗЕЛЕНЕННОЙ ТЕРРИТОРИИ

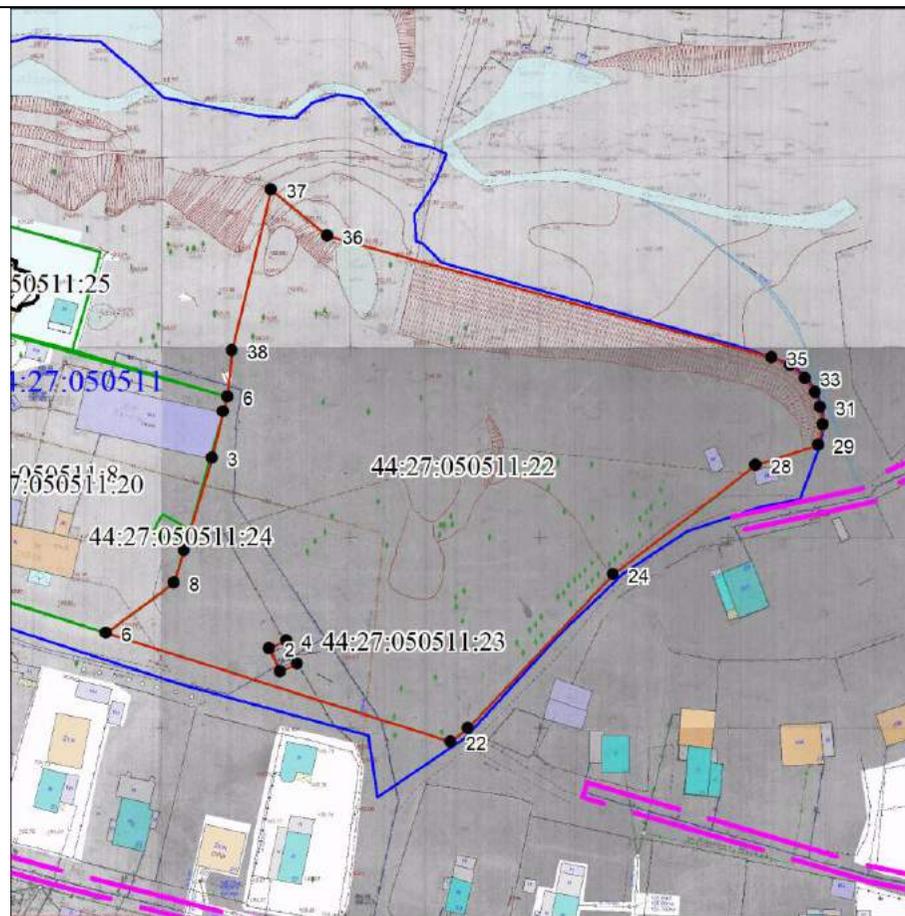

Масштаб 1:2000

**Условные обозначения:**

- Характерная точка границы, сведения о которой позволяют однозначно определить ее положение на местности
- Границы озелененной территории
- Красные линии (нет)
- Границы земельных участков, сведения о которых содержатся в ЕГРН
- Граница кадастрового квартала
- Граница охранной зоны

Наименование: «Парк севернее улицы Озерной»		
Площадь 14317 м <sup>2</sup>		
Обозначение характерных точек границ	Координаты, м	
	X	Y
1	2	3
6	295059.23	1215983.06
2	295055.34	1215981.71
3	295043.12	1215978.85
7	295018.84	1215971.06
8	295010.36	1215968.34
6	294997.27	1215950.29
22	294967.77	1216041.31
23	294971.24	1216045.89
24	295011.46	1216084.70
28	295039.82	1216122.68
29	295044.90	1216139.41
30	295050.46	1216140.54
31	295054.90	1216139.95
32	295058.89	1216138.64
33	295062.63	1216136.04
34	295066.04	1216132.15
35	295068.15	1216127.19
36	295101.29	1216009.76
37	295113.63	1215994.98
38	295071.34	1215984.39
6	295059.23	1215983.06
2	294992.79	1215993.32
4	294994.73	1215997.91
7	294988.66	1216000.82
10	294986.72	1215996.23
2	294992.79	1215993.32
Система координат: МСК-44		
Квартал: 44:27:050511		

### СХЕМА ГРАНИЦ ОЗЕЛЕНЕННОЙ ТЕРРИТОРИИ



Кадастровый квартал 44:27:050502  
Система координат МСК-44

Масштаб 1:5000

**Условные обозначения:**

- 1 - характеристическая точка границы
- граница озелененной территории
- граница земельных участков по сведениям ЕГРН
- граница кадастрового квартала
- красные линии

Наименование:		«Парк отдыха "Берендеева"»									
Площадь:		854122 м <sup>2</sup>									
Обозначение картежной точки границы	Координаты, м	Обозначение картежной точки границы	Координаты, м	Обозначение картежной точки границы		Обозначение картежной точки границы		Обозначение картежной точки границы		Обозначение картежной точки границы	
				X	Y	X	Y	X	Y	X	Y
н1	294614.00	1214622.07	н71	293712.00	1212121.77	н241	293402.24	1214622.12			
н2	294804.34	1214638.01	н72	293712.4	1212121.78	н242	293402.78	1214581.93			
н3	294804.38	1214638.11	н73	293712.59	1212121.81	н243	293402.34	1214581.90			
н4	294870.71	1214662.09	н74	293715.29	1212120.4	н244	293402.7	1214520.24			
н5	294870.42	1214662.91	н75	293716.82	1212122.0	н245	293402.16	1214520.24			
н6	294922.12	1214672.81	н76	293717.42	1212121.1	н246	293402.18	1214521.06			
н7	294922.22	1214672.19	н77	293718.08	1212121.84	н247	293402.24	1214520.00			
н8	294731.18	1214622.66	н78	293718.81	1212122.7	н248	293402.3	1214521.78			
н9	294620.29	1214504.8	н79	293720.08	1212123.0	н249	293402.58	1214521.95			
н10	294620.02	1214504.77	н80	293720.87	1212123.4	н250	293402.48	1214521.84			
н11	294620.04	1214504.41	н81	293721.89	1212123.8	н251	293402.22	1214462.2			
н12	294602.97	1214518.28	н82	293723.89	1212125.7	н252	293402.89	1214462.00			
н13	294592.85	12145174.22	н83	293724.88	1212127.1	н253	293402.74	1214462.00			
н14	294278.8	1214536.4	н84	293725.29	1212128.2	н254	293402.48	1214462.00			
н15	294278.84	1214536.09	н85	293725.24	1212128.8	н255	293402.22	1214462.00			
н16	294178.31	1214518.88	н86	293726.88	1212129.8	н256	293402.84	1214521.95			
н17	294026.01	1214539.19	н87	293728.42	1212130.7	н257	293402.78	1214521.78			
н18	294018.88	1214540.88	н88	293729.88	1212132.8	н258	293402.8	1214520.41			
н19	294017.11	1214540.22	н89	293731.1	1212134.2	н259	293402.0	1214462.00			
н20	293929.88	1214517.29	н90	293732.25	1212135.2	н260	293402.89	1214462.12			
н21	293899.7	1214509.88	н91	293733.81	1212136.4	н261	293402.48	1214521.95			
н22	293816.15	1214557.72	н92	293734.08	1212137.4	н262	293402.22	1214521.78			
н23	293816.31	1214557.48	н93	293734.25	1212138.4	н263	293402.18	1214521.06			
н24	293816.04	1214557.23	н94	293734.42	1212139.4	н264	293402.41	1214499.0			
н25	293815.84	1214556.99	н95	293734.72	1212140.8	н265	293402.02	1214526.81			
н26	293815.18	1214558.29	н96	293735.08	1212142.8	н266	293402.28	1214521.95			
н27	293814.98	1214558.04	н97	293735.44	1212144.8	н267	293402.24	1214521.95			
н28	293814.78	1214557.87	н98	293735.8	1212146.8	н268	293402.18	1214520.24			
н29	293814.58	1214557.67	н99	293736.15	1212148.8	н269	293402.12	1214520.24			
н30	293814.2	1214557.47	н100	293736.5	1212150.8	н270	293402.0	1214520.24			
н31	293813.81	1214557.27	н101	293736.9	1212152.8	н271	293402.0	1214520.24			
н32	293813.41	1214557.07	н102	293737.3	1212154.8	н272	293402.0	1214520.24			
н33	293813.0	1214556.87	н103	293737.7	1212156.8	н273	293402.0	1214520.24			
н34	293812.6	1214556.67	н104	293738.1	1212158.8	н274	293402.0	1214520.24			
н35	293812.2	1214556.47	н105	293738.5	1212160.8	н275	293402.0	1214520.24			
н65	293800.2	1214550.47	н135	293750.5	1212220.8	н305	293402.0	1214520.24			
н66	293800.0	1214550.27	н136	293750.9	1212222.8	н306	293402.0	1214520.24			
н67	293800.0	1214550.07	н137	293751.3	1212224.8	н307	293402.0	1214520.24			
н68	293800.0	1214549.87	н138	293751.7	1212226.8	н308	293402.0	1214520.24			
н69	293800.0	1214549.67	н139	293752.1	1212228.8	н309	293402.0	1214520.24			
н70	293800.0	1214549.47	н140	293752.5	1212230.8	н310	293402.0	1214520.24			

**СХЕМА ГРАНИЦ ОЗЕЛЕНЕННОЙ ТЕРРИТОРИИ**

Наименование: «Зеленые насаждения по улице Костромской от улицы Пригородной до улицы Полевой»		
Площадь 9708 м <sup>2</sup>		
Обозначение характерных точек границ	Координаты, м	
	X	Y
1	2	3
контур 1		
н1	293982.17	1215944.40
н2	294087.16	1216019.97
н3	294133.71	1216054.55
н4	294172.07	1216083.81
н5	294173.77	1216086.99
н6	294173.45	1216091.56
н7	294162.21	1216105.55
н8	294152.71	1216098.96
н9	294154.68	1216096.24
н10	294154.94	1216094.50
н11	294153.77	1216092.44
н12	294151.55	1216091.81
н13	294149.75	1216092.56
н14	294147.71	1216095.14
н15	294090.55	1216051.46
н16	294048.45	1216018.26
н17	293966.28	1215967.98
н1	293982.17	1215944.40
контур 2		
н18	294252.47	1216147.97
н19	294214.19	1216115.20
н20	294209.46	1216123.17
н21	294206.39	1216129.89
н22	294205.12	1216134.93
н23	294209.89	1216143.69
н24	294255.50	1216181.94
н25	294297.02	1216214.59
н26	294335.33	1216243.85
н27	294362.17	1216243.19
н18	294252.47	1216147.97
233	294212.80	1216134.23
228	294213.25	1216133.70
229	294214.70	1216132.01
230	294216.36	1216133.40
231	294214.95	1216135.09
232	294214.49	1216135.63
233	294212.80	1216134.23
Система координат: МСК-44		
Квартал: 44:27:050549, 44:27:50552		


Условные обозначения:	
	Характерная точка границы, сведения о которой позволяют однозначно определить ее положение на местности
	Границы озелененной территории
	Красные линии (нет)
	Границы земельных участков, сведения о которых содержатся в ЕГРН
	Граница кадастрового квартала



Масштаб 1:2000

**СХЕМА ГРАНИЦ ОЗЕЛЕНЕННОЙ ТЕРРИТОРИИ**


Наименование: «Зеленые насаждения вдоль жилой застройки по улице Рабочая Слобода»		
Площадь 25318 м <sup>2</sup>		
Обозначение характерных точек границ	Координаты, м	
	X	Y
1	2	3
контур 1		
н1	292747.17	1210579.79
н2	292746.56	1210588.19
н3	292746.23	1210591.68
н4	292745.16	1210602.65
н5	292734.97	1210631.88
11	292703.85	1210632.82
10	292702.51	1210638.20
9	292677.80	1210738.85
65	292722.22	1210750.03
64	292722.44	1210749.09
63	292724.89	1210738.67
86	292727.84	1210726.11
99	292734.44	1210705.30
98	292743.87	1210707.12
97	292753.01	1210708.71
н6	292758.92	1210688.36
46	292761.68	1210681.18
45	292766.36	1210666.81
н7	292764.00	1210666.09
н8	292768.78	1210646.56
н9	292772.15	1210634.16
н10	292766.23	1210634.37
114	292775.64	1210600.63
115	292776.32	1210591.94
105	292777.24	1210580.18
н11	292783.55	1210560.15
н12	292789.83	1210541.95
н13	292797.12	1210521.95
н14	292770.02	1210519.41
н1	292747.17	1210579.79
77	292755.45	1210628.72
80	292760.27	1210630.08
79	292758.91	1210634.89
78	292754.10	1210633.54
77	292755.45	1210628.72
контур 2		
286	292724.14	1210765.02
н15	292709.14	1210761.21
н16	292705.86	1210762.32
н17	292699.98	1210768.52
н18	292680.95	1210824.39
н19	292673.63	1210849.87
н20	292663.09	1210875.53
н21	292657.49	1210882.98
280	292634.24	1210898.76
279	292626.56	1210919.09
259	292618.87	1210939.43
8	292604.54	1210966.56

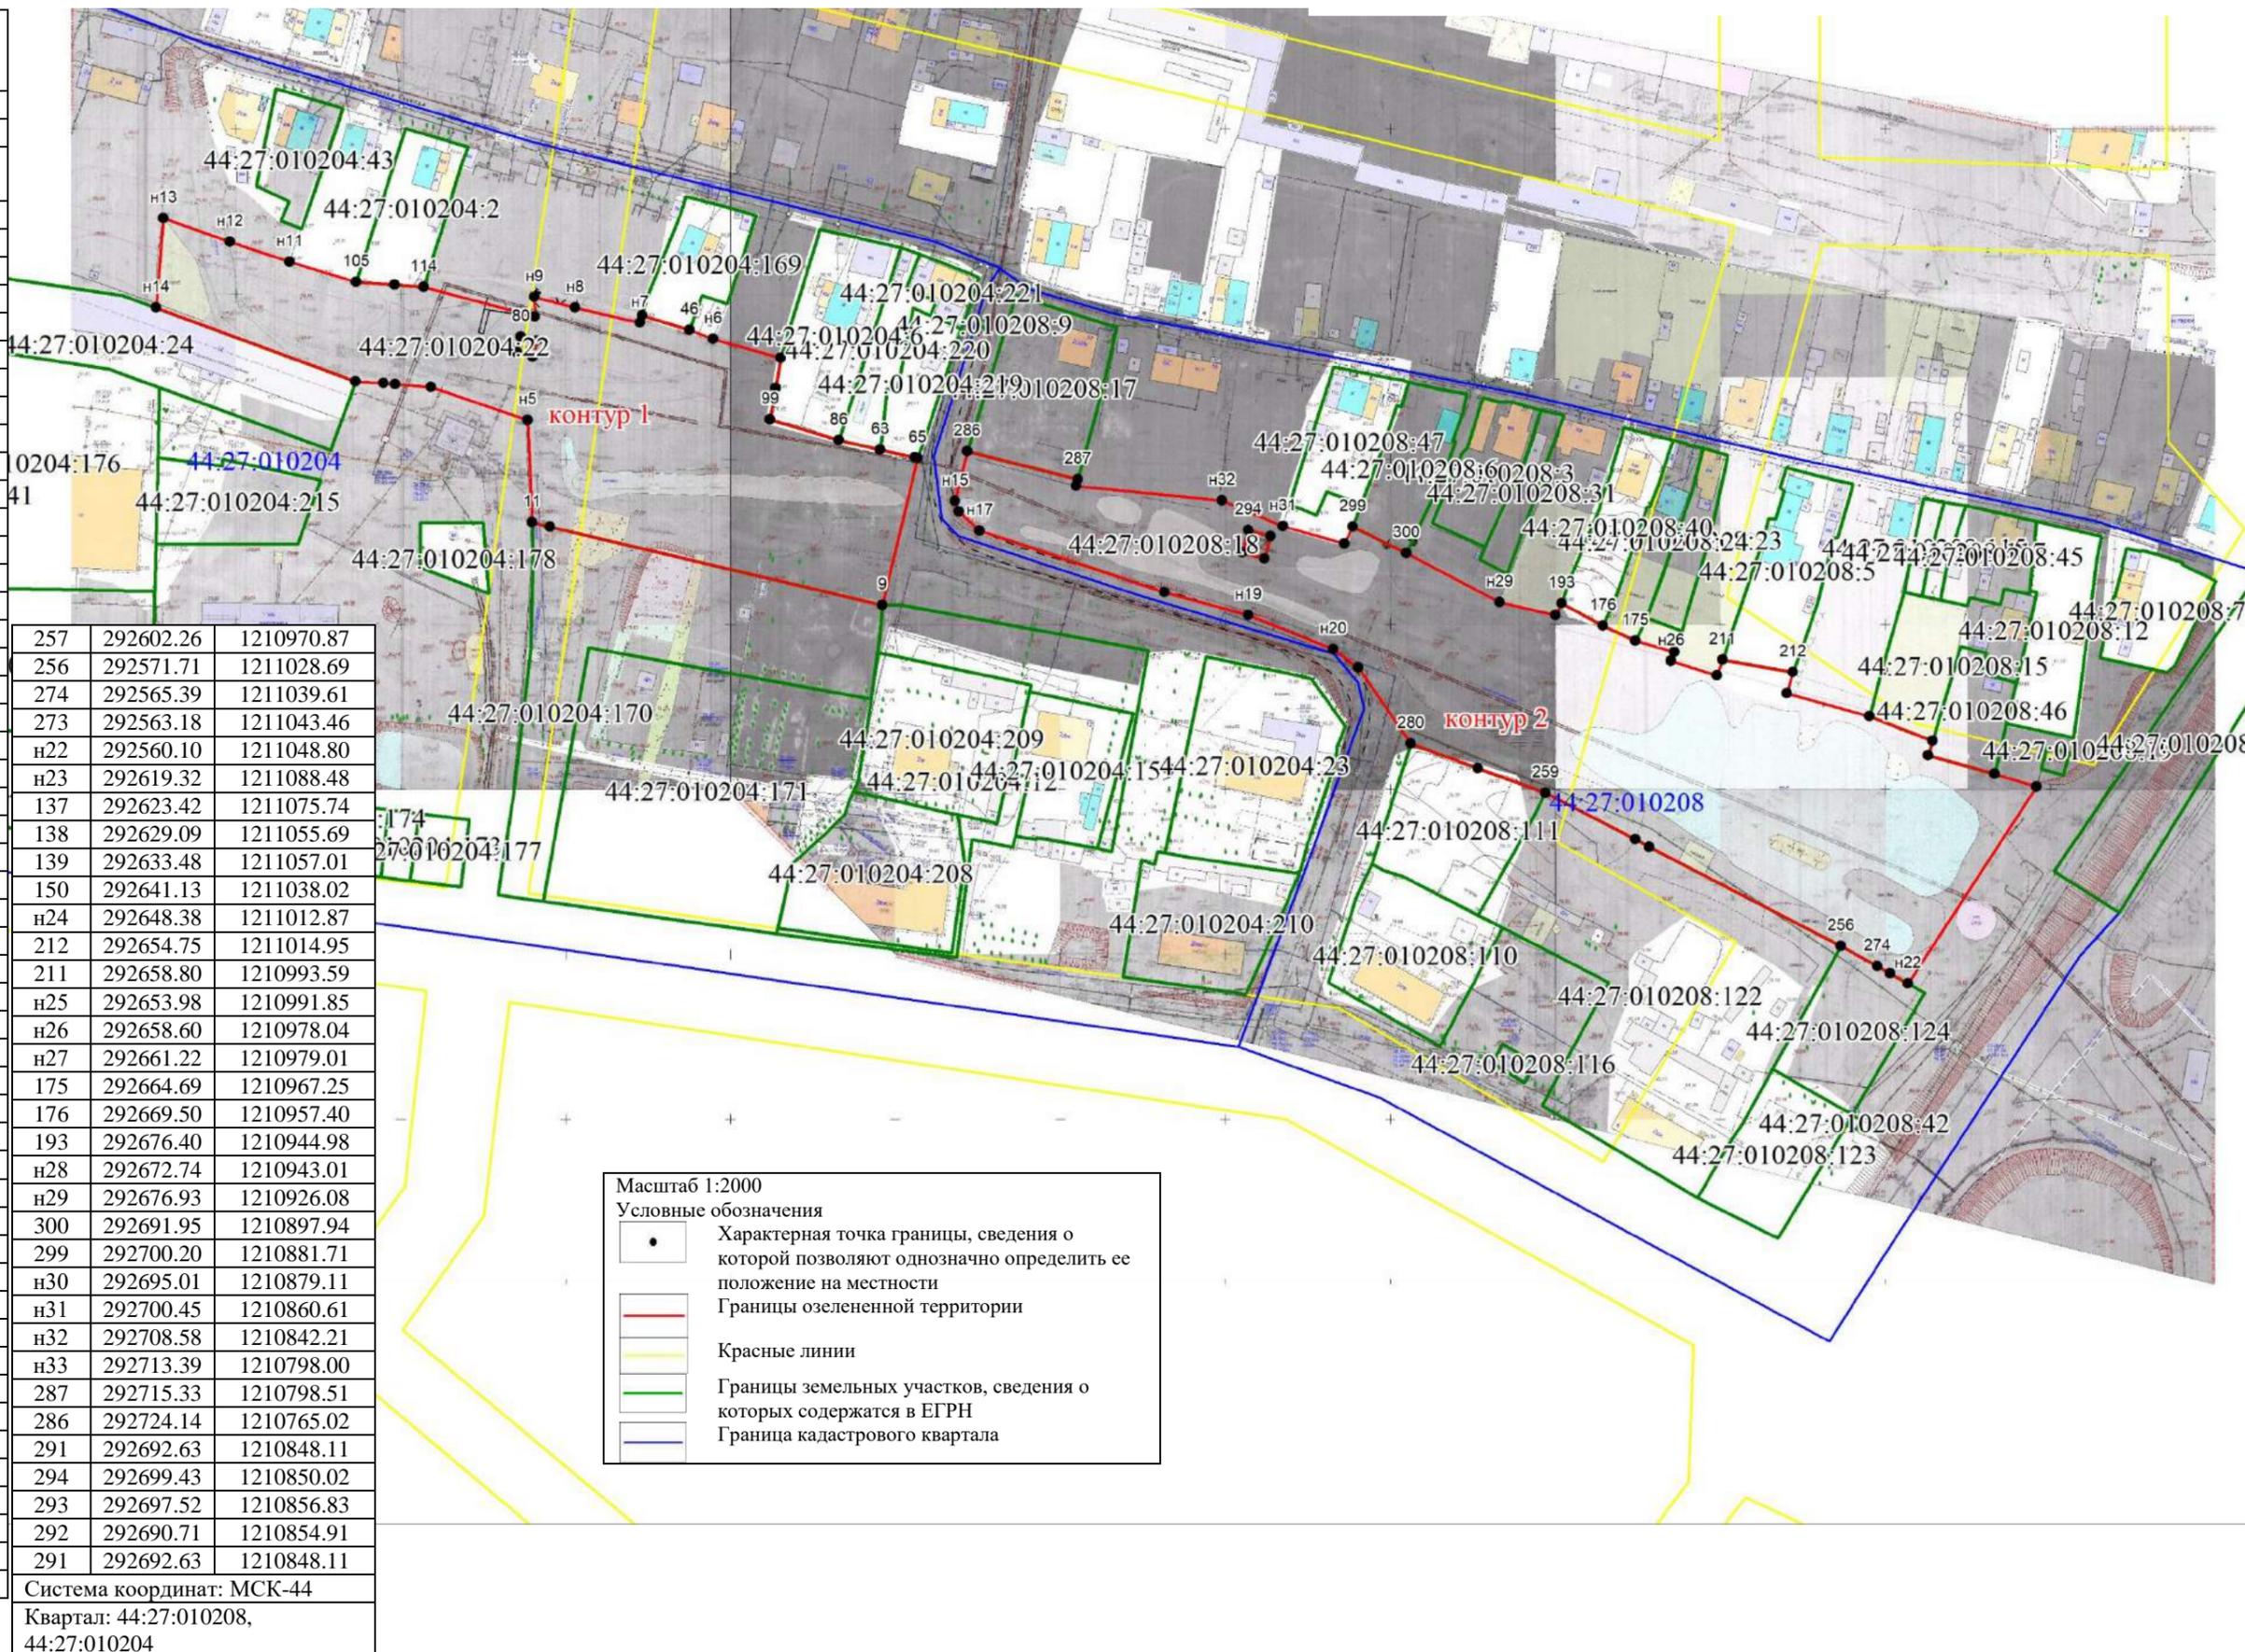

257	292602.26	1210970.87
256	292571.71	1211028.69
274	292565.39	1211039.61
273	292563.18	1211043.46
н22	292560.10	1211048.80
н23	292619.32	1211088.48
137	292623.42	1211075.74
138	292629.09	1211055.69
139	292633.48	1211057.01
150	292641.13	1211038.02
н24	292648.38	1211012.87
212	292654.75	1211014.95
211	292658.80	1210993.59
н25	292653.98	1210991.85
н26	292658.60	1210978.04
н27	292661.22	1210979.01
175	292664.69	1210967.25
176	292669.50	1210957.40
193	292676.40	1210944.98
н28	292672.74	1210943.01
н29	292676.93	1210926.08
300	292691.95	1210897.94
299	292700.20	1210881.71
н30	292695.01	1210879.11
н31	292700.45	1210860.61
н32	292708.58	1210842.21
н33	292713.39	1210798.00
287	292715.33	1210798.51
286	292724.14	1210765.02
291	292692.63	1210848.11
294	292699.43	1210850.02
293	292697.52	1210856.83
292	292690.71	1210854.91
291	292692.63	1210848.11

Система координат: МСК-44  
 Квартал: 44:27:010208,  
 44:27:010204

**СХЕМА ГРАНИЦ ОЗЕЛЕНЕННОЙ ТЕРРИТОРИИ**

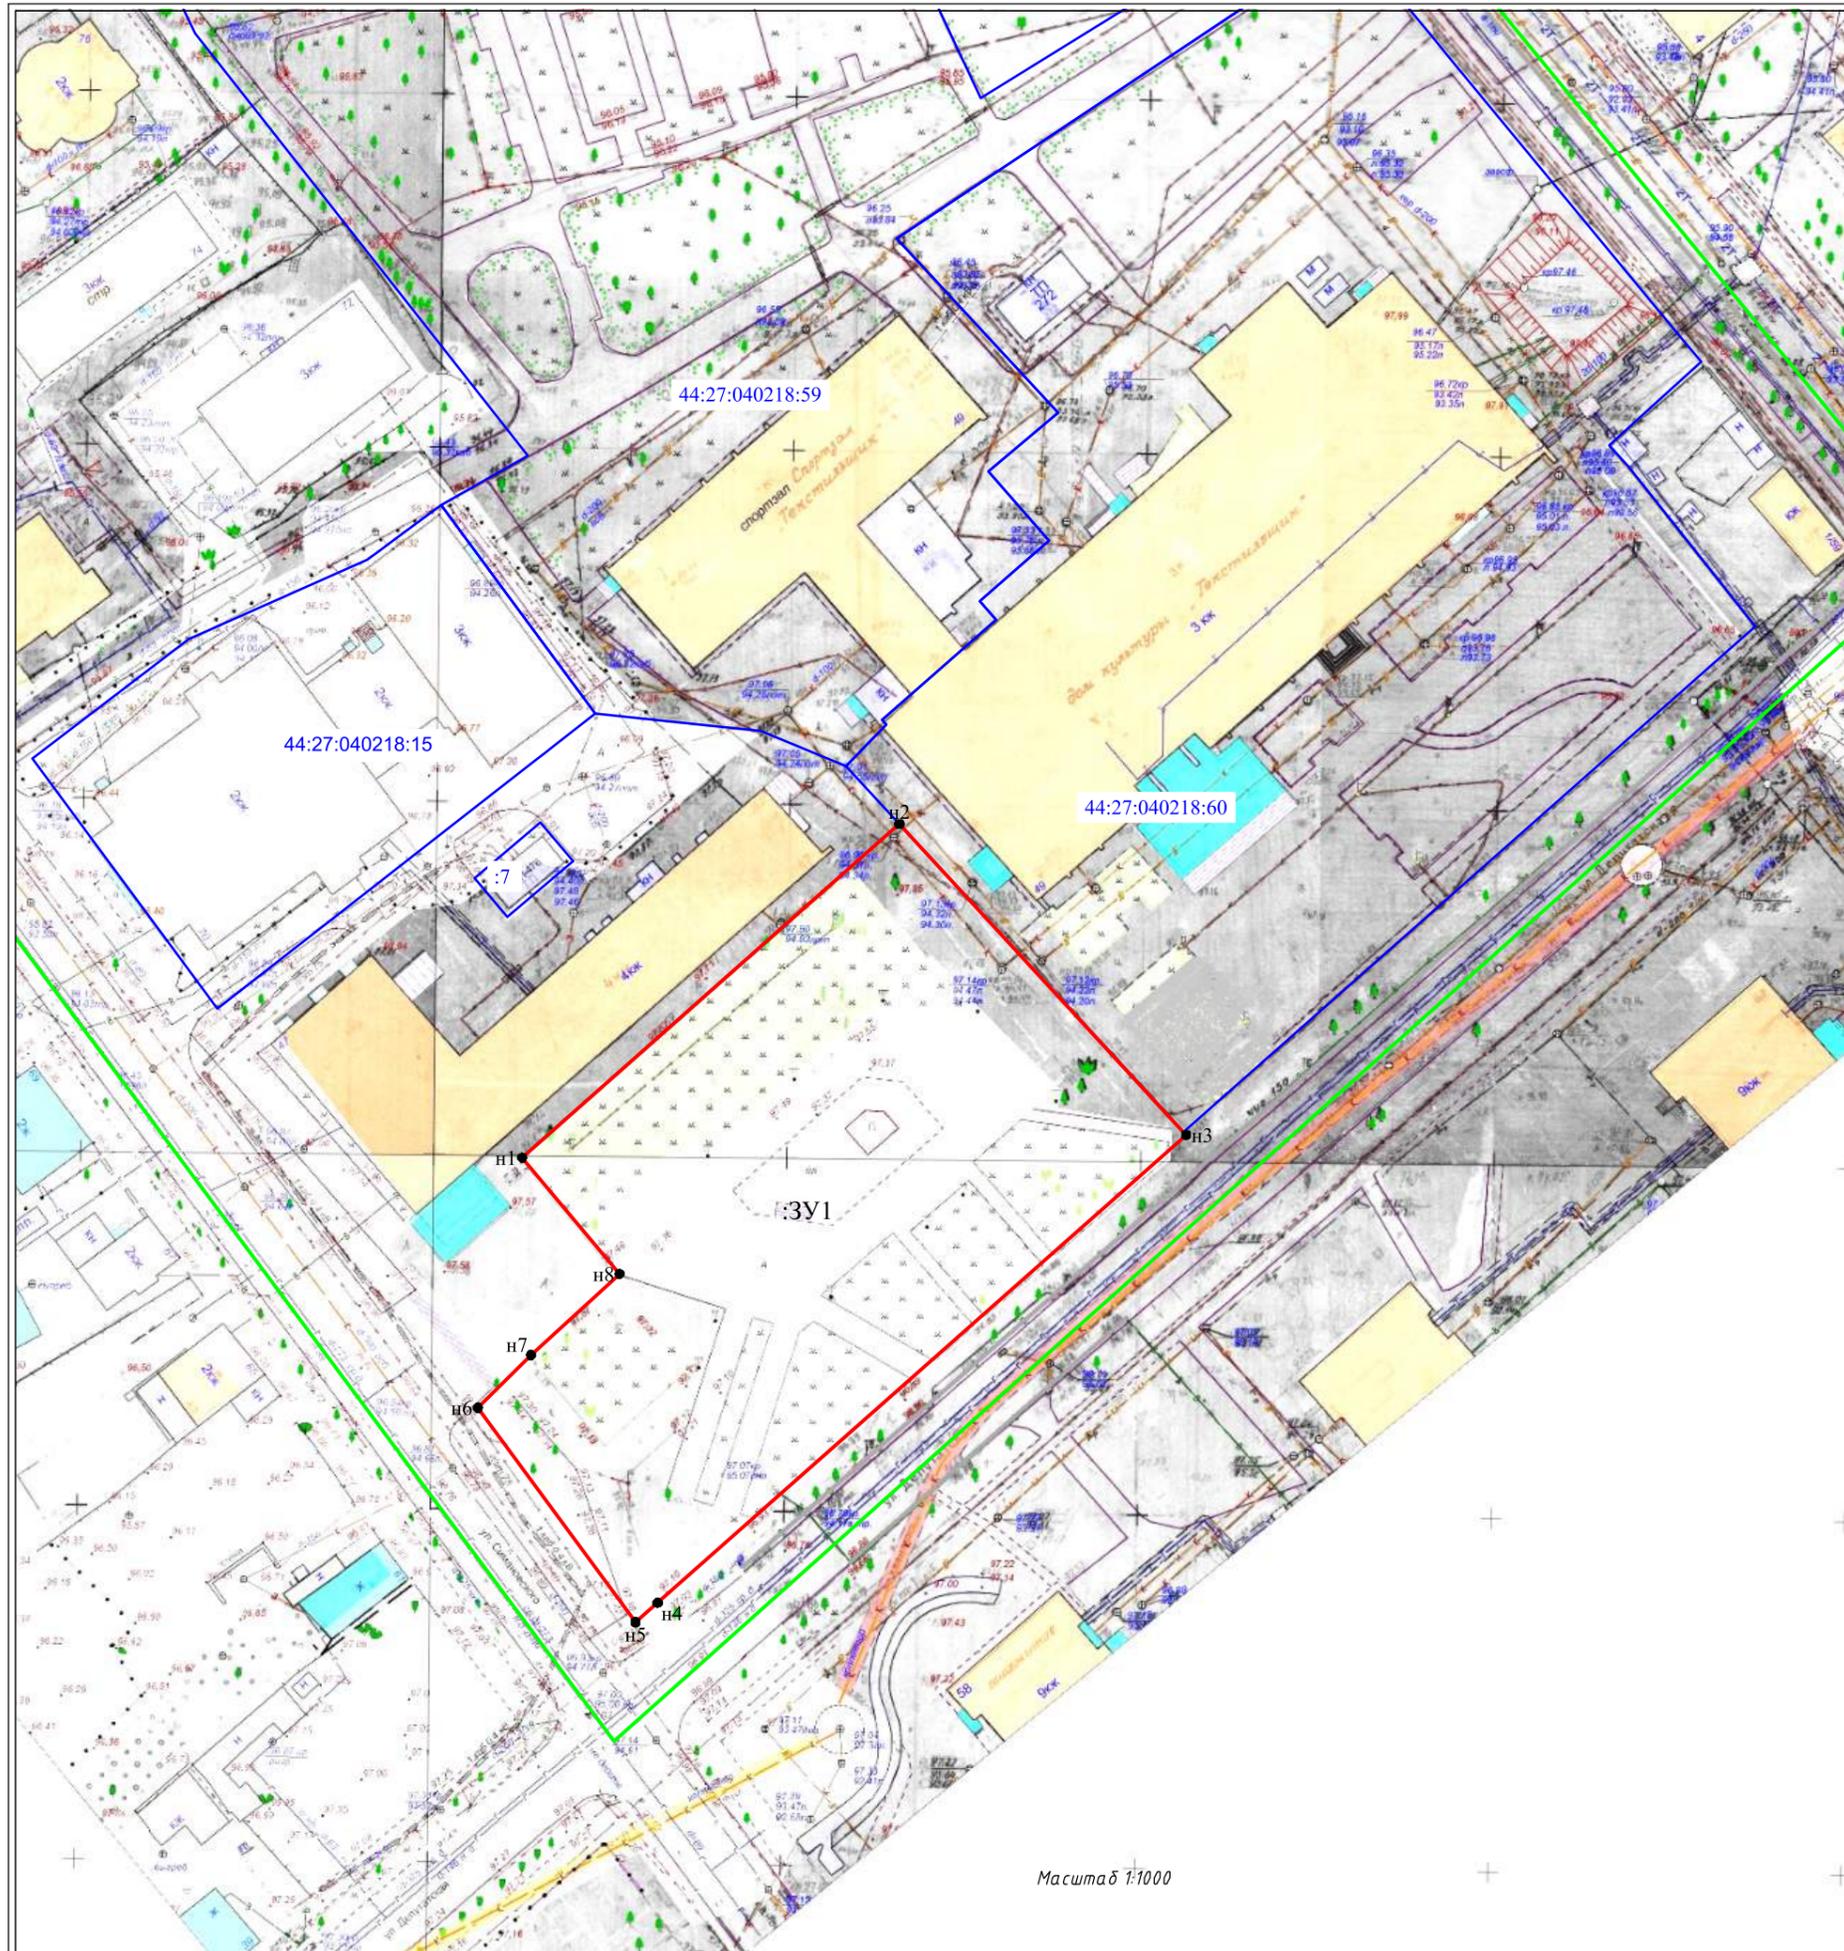


Наименование: «Площадь Тружеников тыла»		
Площадь	5442м <sup>2</sup>	
Обозначение характерных точек границы	Координаты, м	
	X	Y
1	2	3
n1	292105,11	1212450,05
n2	292152,33	1212503,43
n3	292108,31	1212544,03
n4	292042,2	1212469,24
n5	292039,44	1212466,12
n6	292069,75	1212443,79
n7	292077,21	1212451,34
n8	292088,66	1212463,87
n1	292105,11	1212450,05

Кадастровый квартал 44:27:040218  
Система координат МСК-44

Условные обозначения:

- 1 - характерная точка границы
- - граница озелененной территории
- - граница земельных участков по сведениям ЕГРН
- - граница кадастрового квартала

Масштаб 1:1000

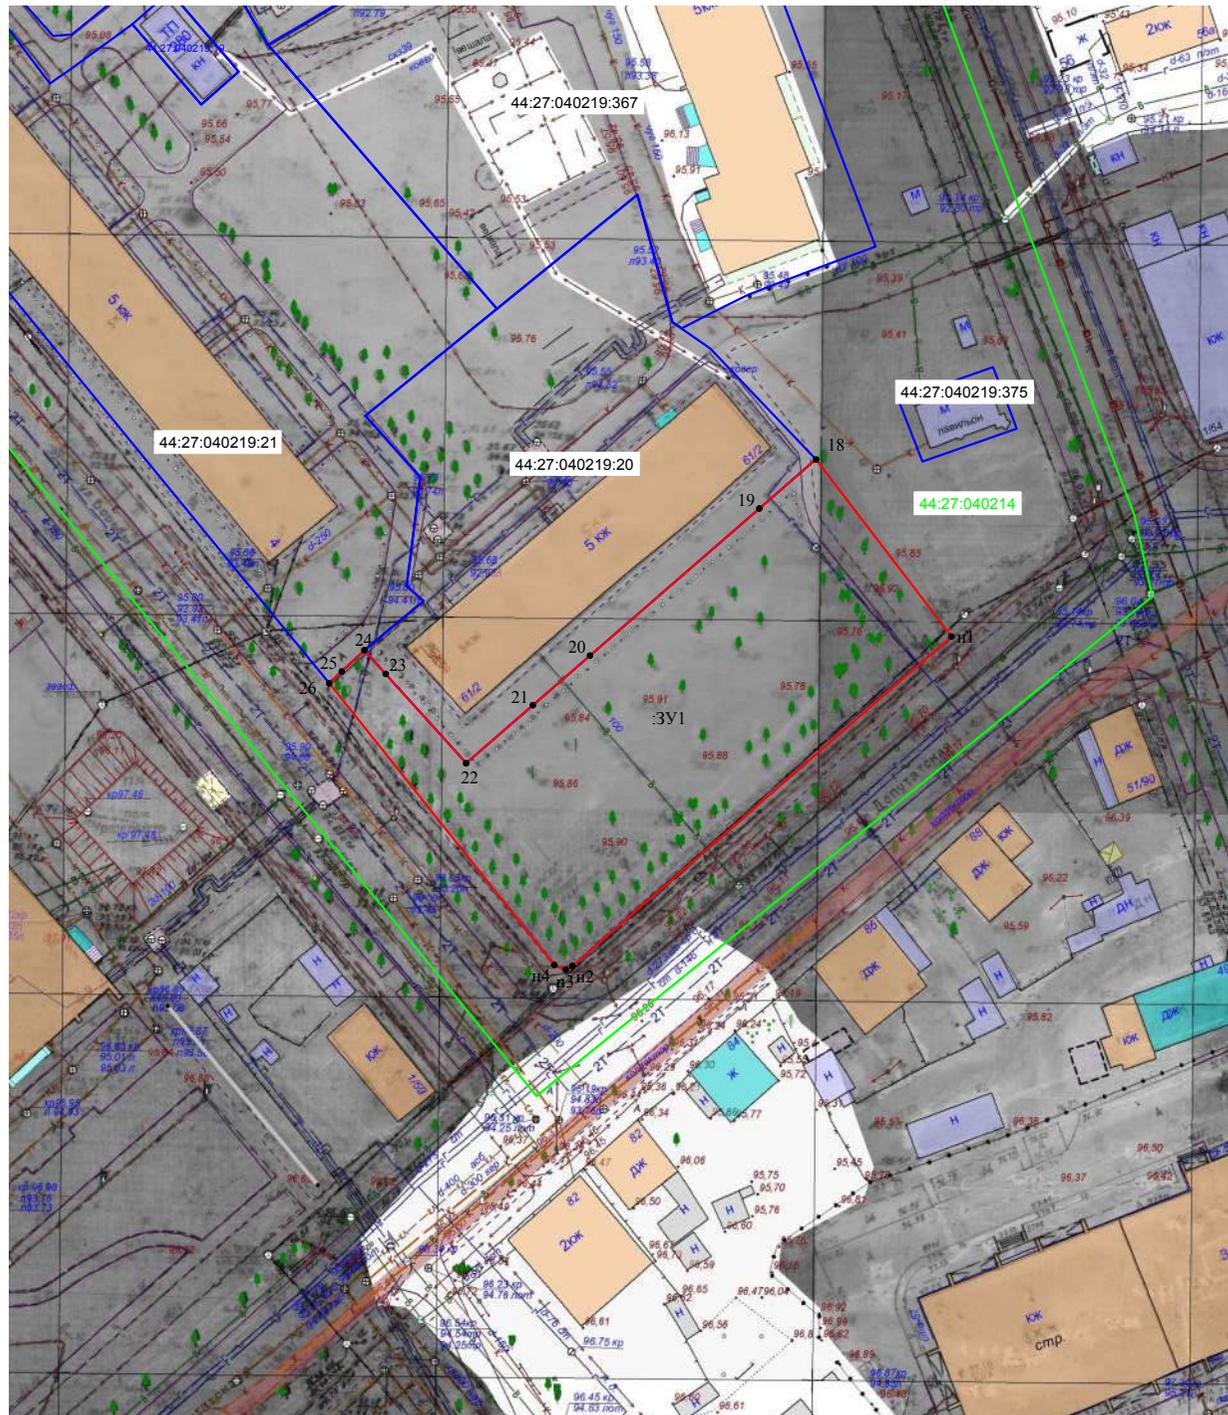

**СХЕМА ГРАНИЦ  
озелененной территории**

Наименование: «Зеленые насаждения по улице Депутатской от улицы Борьбы до улицы Козуева»

Проектная площадь озелененной территории - 2 150 кв.м.

Обозначение характерных точек границы	Координаты, м	
	X	Y
1	2	3
18	292274,45	1212688,49
n1	292251,17	1212706,45
n2	292207,86	1212656,18
n3	292207,37	1212655,28
n4	292207,98	1212653,77
26	292245,02	1212623,9
25	292246,58	1212625,57
24	292249,37	1212628,57
23	292246,26	1212631,39
22	292234,51	1212642,07
21	292242,14	1212650,93
20	292248,66	1212658,51
19	292267,99	1212680,97
18	292274,45	1212688,49

Масштаб 1:1000  
Система координат: МСК-44

Условные обозначения:

- 1 - обозначение характерной точки границы озелененной территории
- граница озелененной территории
- граница учтенного земельного участка
- граница кадастрового квартала
- :20 - кадастровый номер учтенного земельного участка
- 44:27:040219 - кадастровый квартал

**СХЕМА ГРАНИЦ  
озелененной территории**

Наименование: «Сквер Трудовой Славы»


Проектная площадь озелененной территории - 1113 кв.м.

Обозначение характерных точек границ	Координаты, м	
	X	Y
н1	292063,93	1212524,98
н2	292052,81	1212534,75
н3	292026,94	1212504,41
4	292024,26	1212506,61
5	292000,11	1212494,99
6	292010,08	1212487,51
н6	292022,95	1212478,28


Масштаб 1:1000  
Система координат: МСК-44

Условные обозначения:

- 1 - обозначение характерной точки границы озелененной территории
- граница озелененной территории
- граница учтенного земельного участка
- граница кадастрового квартала
- :4 - кадастровый номер учтенного земельного участка
- 44:27:040214 - кадастровый квартал

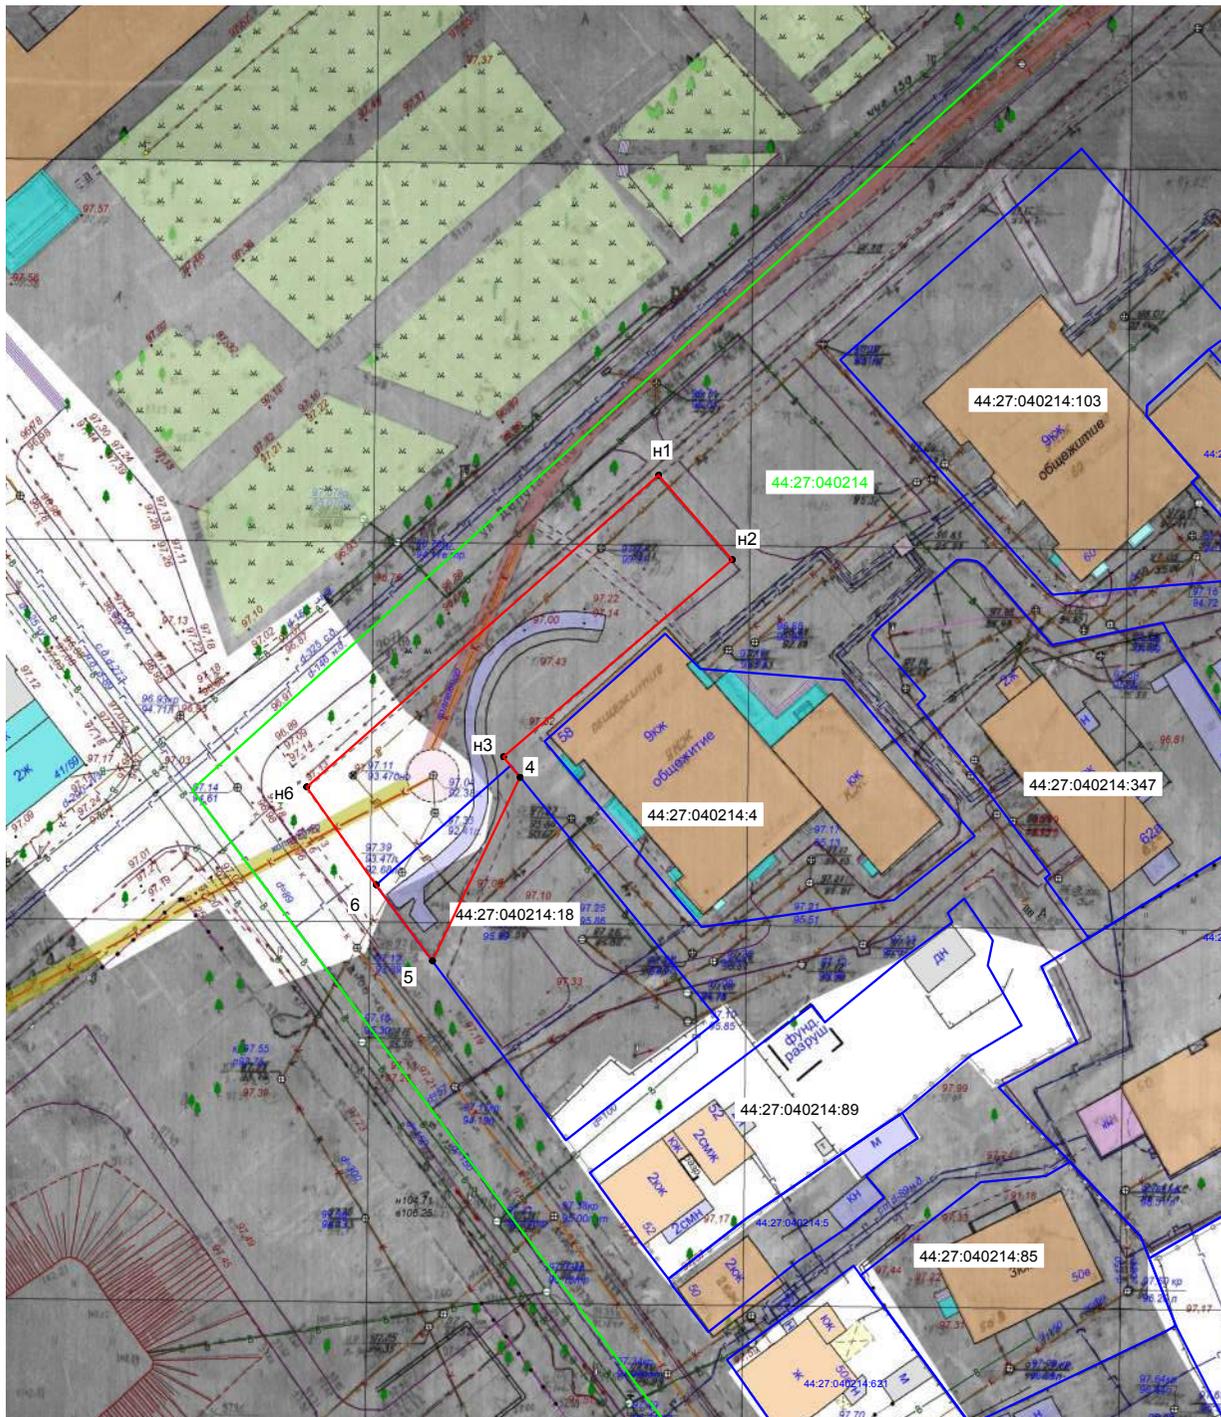

# СХЕМА ГРАНИЦ ОЗЕЛЕНЕННОЙ ТЕРРИТОРИИ

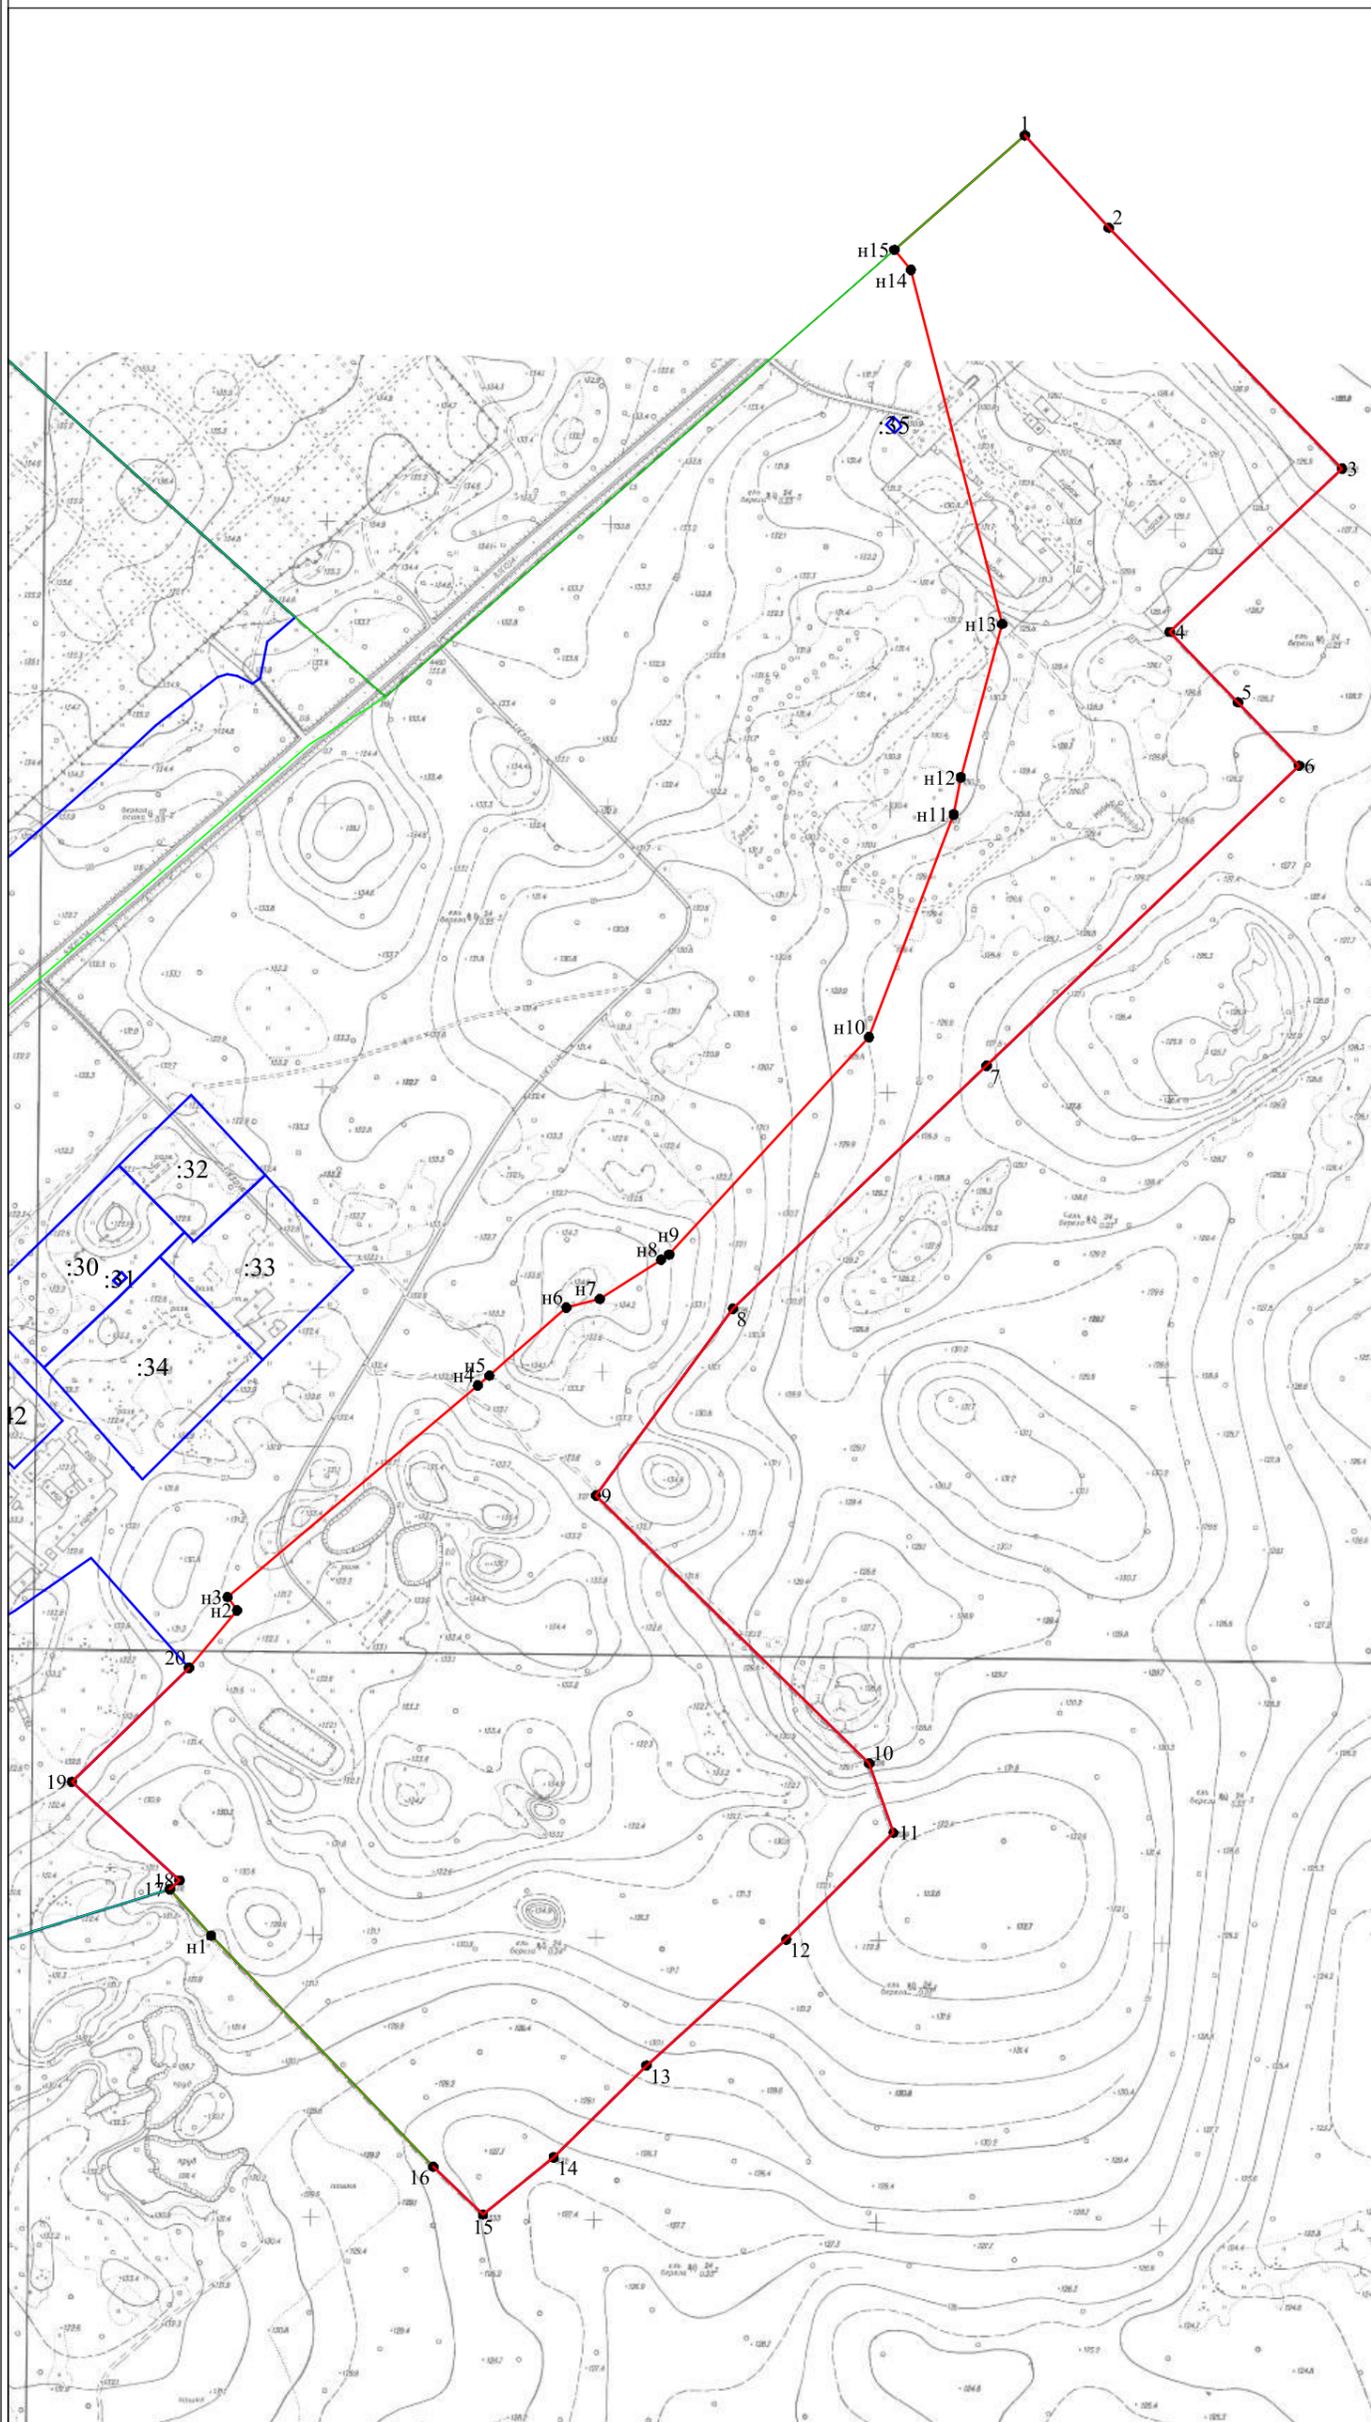

Наименование: «Зеленые насаждения в районе Военного городка – 1»


Площадь 320990м2

Обозначение характерных точек границы	Координаты, м	
	X	Y
1	297112,47	1219925,26
2	297047,17	1219984,7
3	296876,47	1220149,64
4	296761,02	1220027,73
5	296711,08	1220075,95
6	296666,25	1220119,23
7	296453,85	1219898,07
8	296282,09	1219718,81
9	296149,66	1219621,77
10	295960,18	1219815,1
11	295911,2	1219832,37
12	295835,6	1219756,42
13	295746,22	1219657,8
14	295681,28	1219591,93
15	295640,86	1219542,03
н1	295838,33	1219349,74
н2	295871,1	1219320,32
н3	295877,35	1219327,37
н4	295947,11	1219251,29
н5	296027,74	1219334,05
н6	296068,56	1219368,16
н7	296077,95	1219361,33
н8	296227,7	1219538,38
н9	296234,69	1219546,46
н10	296289,02	1219624,75
н11	296316,54	1219668,12
н12	296320,39	1219673,55
н13	296474,13	1219814,93
н14	296631,96	1219874,95
н15	296657,88	1219880,04
1	296766,7	1219909,22
н1	297017,32	1219844,62
н2	297031,47	1219833,14
1	297112,47	1219925,26

Кадастровый квартал 44:27:051001  
Система координат МСК-44

Масштаб 1:5000

- Условные обозначения:
- 1 - характерная точка границы
  - - граница озелененной территории
  - - граница земельных участков по сведениям ЕГРН
  - - граница кадастрового квартала

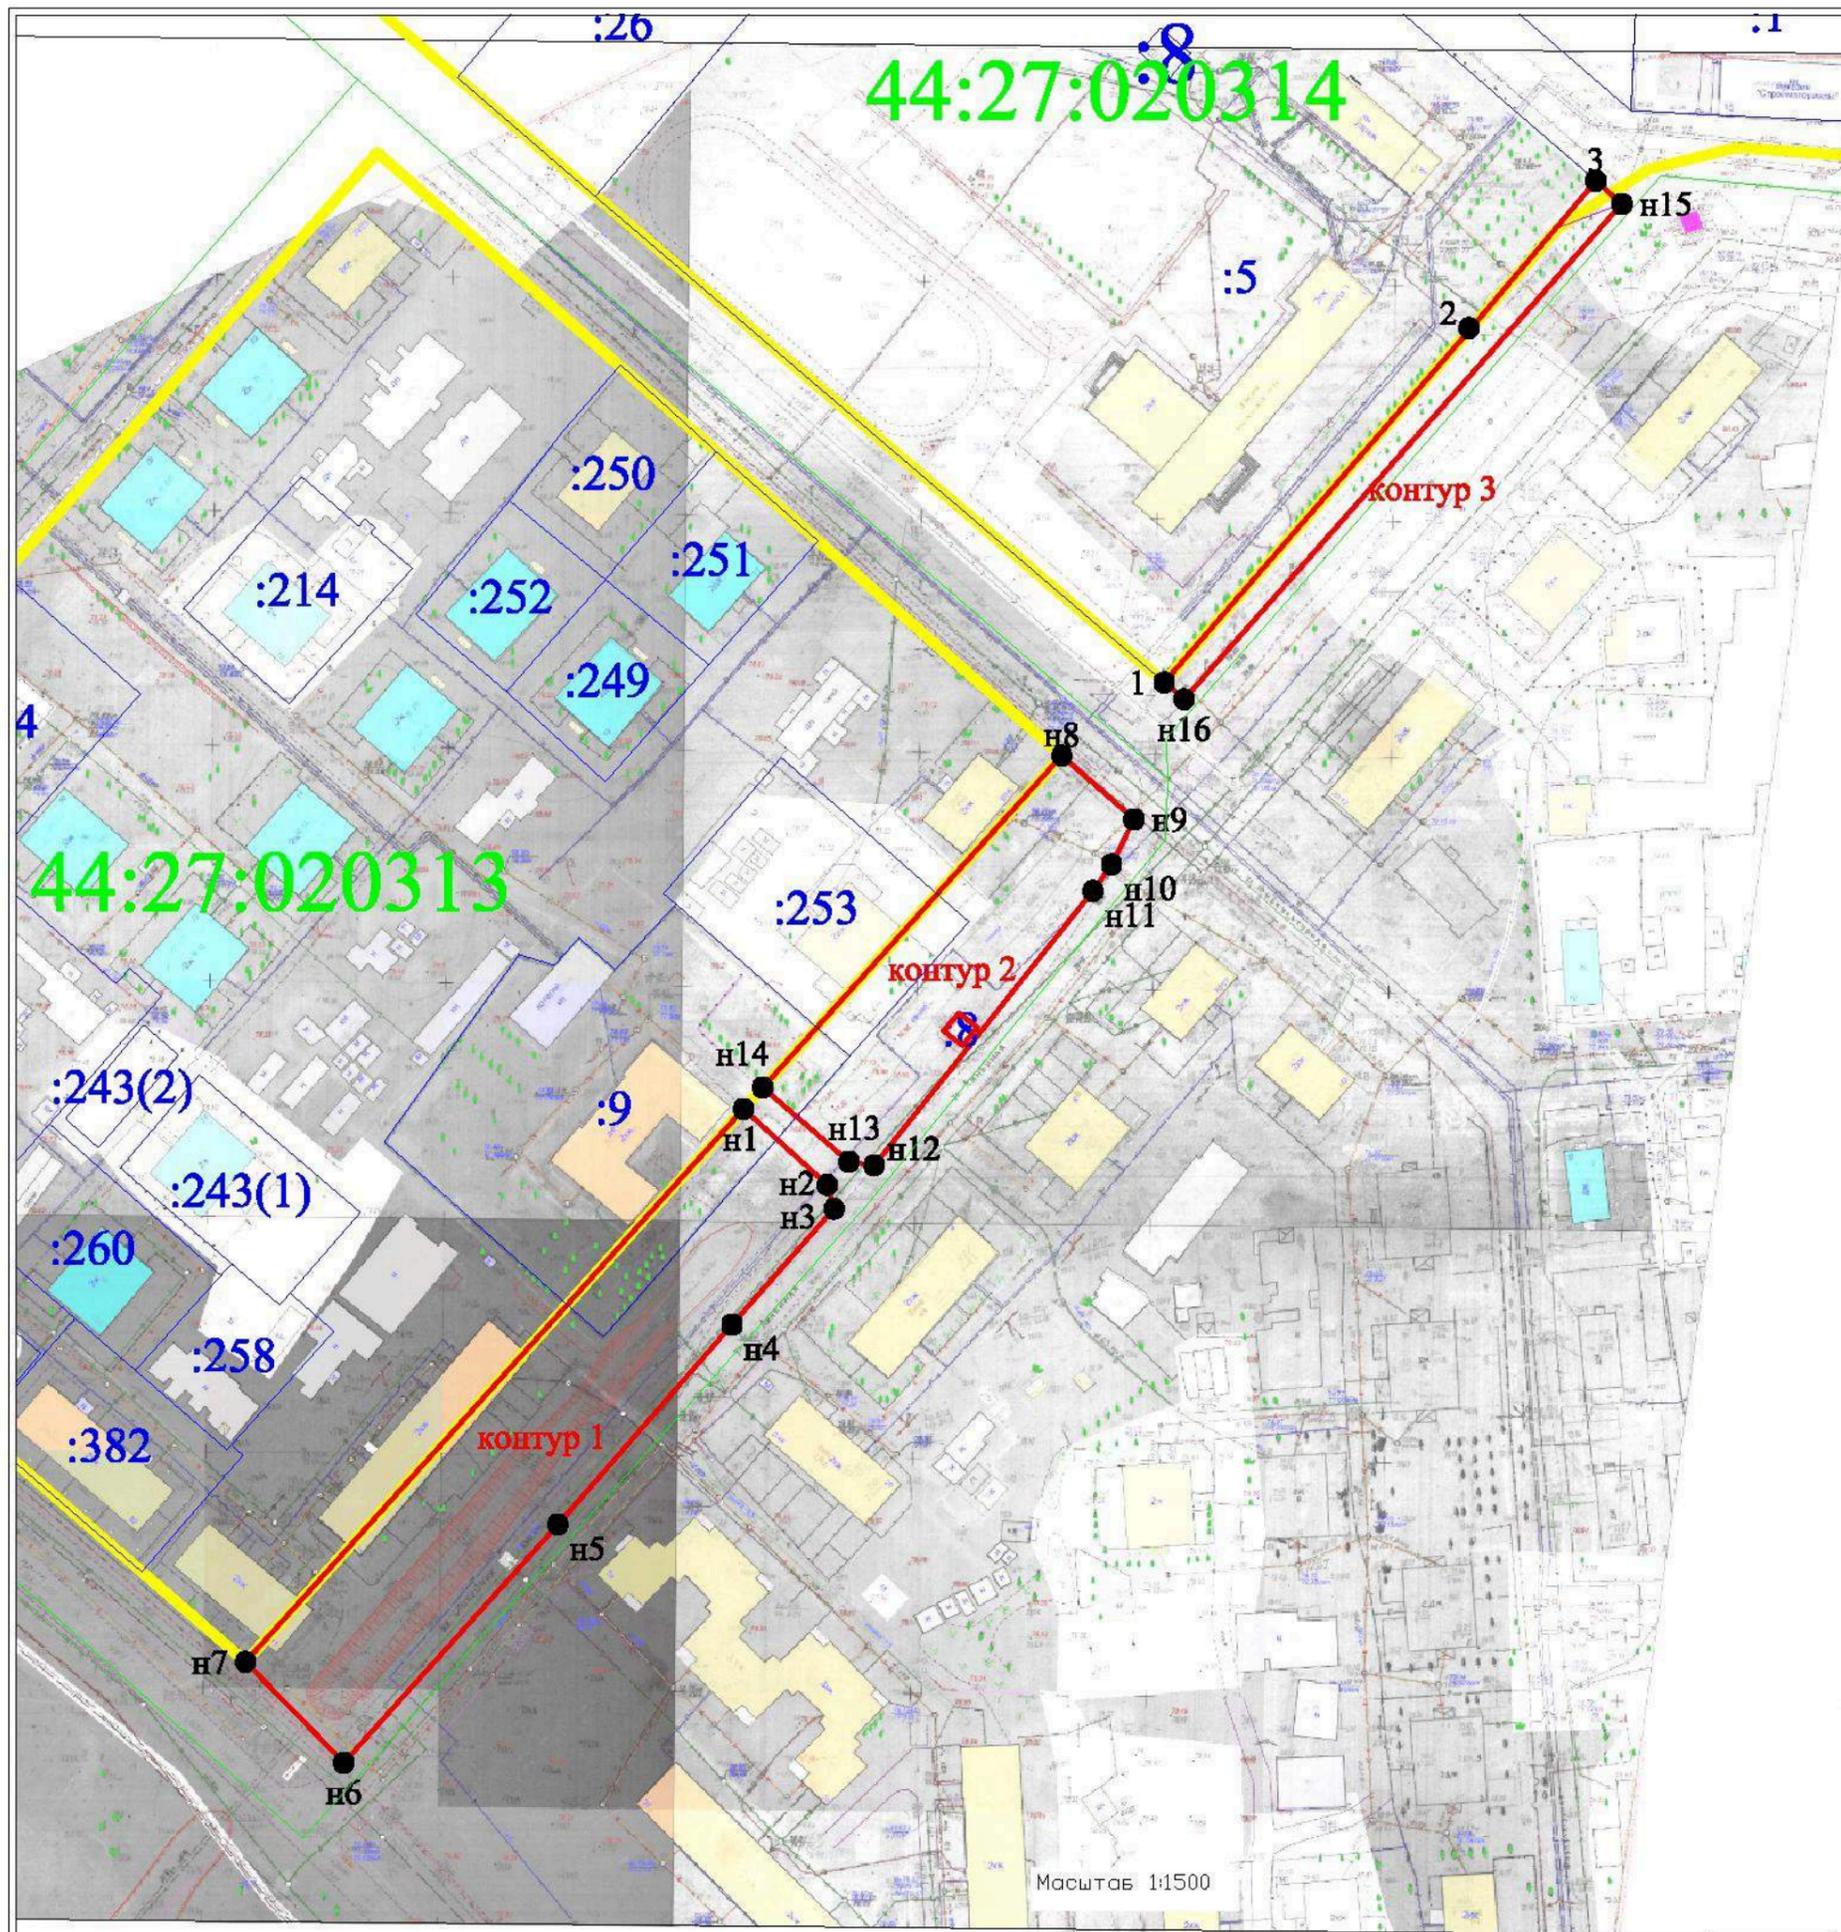

**СХЕМА ГРАНИЦ ОЗЕЛЕНЕННОЙ ТЕРРИТОРИИ**

Наименование:	«Зеленые насаждения по улице Линеинной»	
Площадь	7982 м <sup>2</sup>	
Обозначение характерных точек границы	Координаты, м	
	X	Y
1	2	3
<i>Контур 1</i>		
n1	294883,91	1211977,36
n2	294867,78	1211995,19
n3	294862,73	1211996,58
n4	294838,11	1211974,9
n5	294795,62	1211937,92
n6	294745,06	1211892,45
n7	294766,46	1211871,57
n1	294883,91	1211977,36
<i>Контур 2</i>		
n8	294958,97	1212044,97
n9	294945,47	1212060,33
n10	294935,83	1212055,55
n11	294930,23	1212051,6
n12	294871,91	1212005,12
n13	294872,73	1211999,74
n14	294888,46	1211981,46
n8	294958,97	1212044,97
<i>Контур 3</i>		
n15	295076,2	1212163,93
n16	294970,95	1212071
1	294974,52	1212066,74
2	295049,77	1212131,49
3	295081,07	1212158,44
n15	295076,2	1212163,93

Кадастровый квартал 44:27:020313,  
44:27:020314  
Система координат МСК-44

**Условные обозначения:**

- 1 - характерная точка границы
- граница озелененной территории
- граница земельных участков по сведениям ЕГРН
- граница кадастрового квартала
- красные линии



**СХЕМА ГРАНИЦ  
озеленной территории**

Наименование: «Зеленые насаждения по улице Полянской»

Проектная площадь озеленной территории - 733 кв.м.

Обозначение характерных точек границ	Координаты, м	
	X	Y
н1	292256,75	1212824,55
н2	292258,30	1212839,44
н3	292260,49	1212893,69
н4	292260,20	1212893,69
н5	292236,55	1212825,78
н6	292241,92	1212825,77
н7	292249,93	1212825,51
н8	292249,89	1212824,60

Масштаб 1:1000  
Система координат: МСК-44

Условные обозначения:

- н1 - обозначение характерной точки границы озеленной территории
- (red line) - граница озеленной территории
- (blue line) - граница учтенного земельного участка
- (green line) - граница кадастрового квартала
- :29 - кадастровый номер учтенного земельного участка
- 44:27:040303 - кадастровый квартал
- (pink line) - красная линия застройки



**СХЕМА ГРАНИЦ  
озелененной территории**

Наименование: «Зеленые насаждения в районе дома 66 по улице Козуева»


Проектная площадь озелененной территории - 3 328 кв. м.

Обозначение характерных точек границ	Координаты, м	
	X	Y
н1	292492,94	1212657,65
н2	292504,81	1212689,55
н3	292413,10	1212724,72
н4	292400,94	1212693,44

Масштаб 1:1000  
Система координат: МСК-44

**Условные обозначения:**

- 1 - обозначение характерной точки границы озелененной территории
- - граница озелененной территории
- - граница учтенного земельного участка
- - граница кадастрового квартала
- 14 - кадастровый номер учтенного земельного участка
- 44:27:040307 - кадастровый квартал
- - красная линия застройки

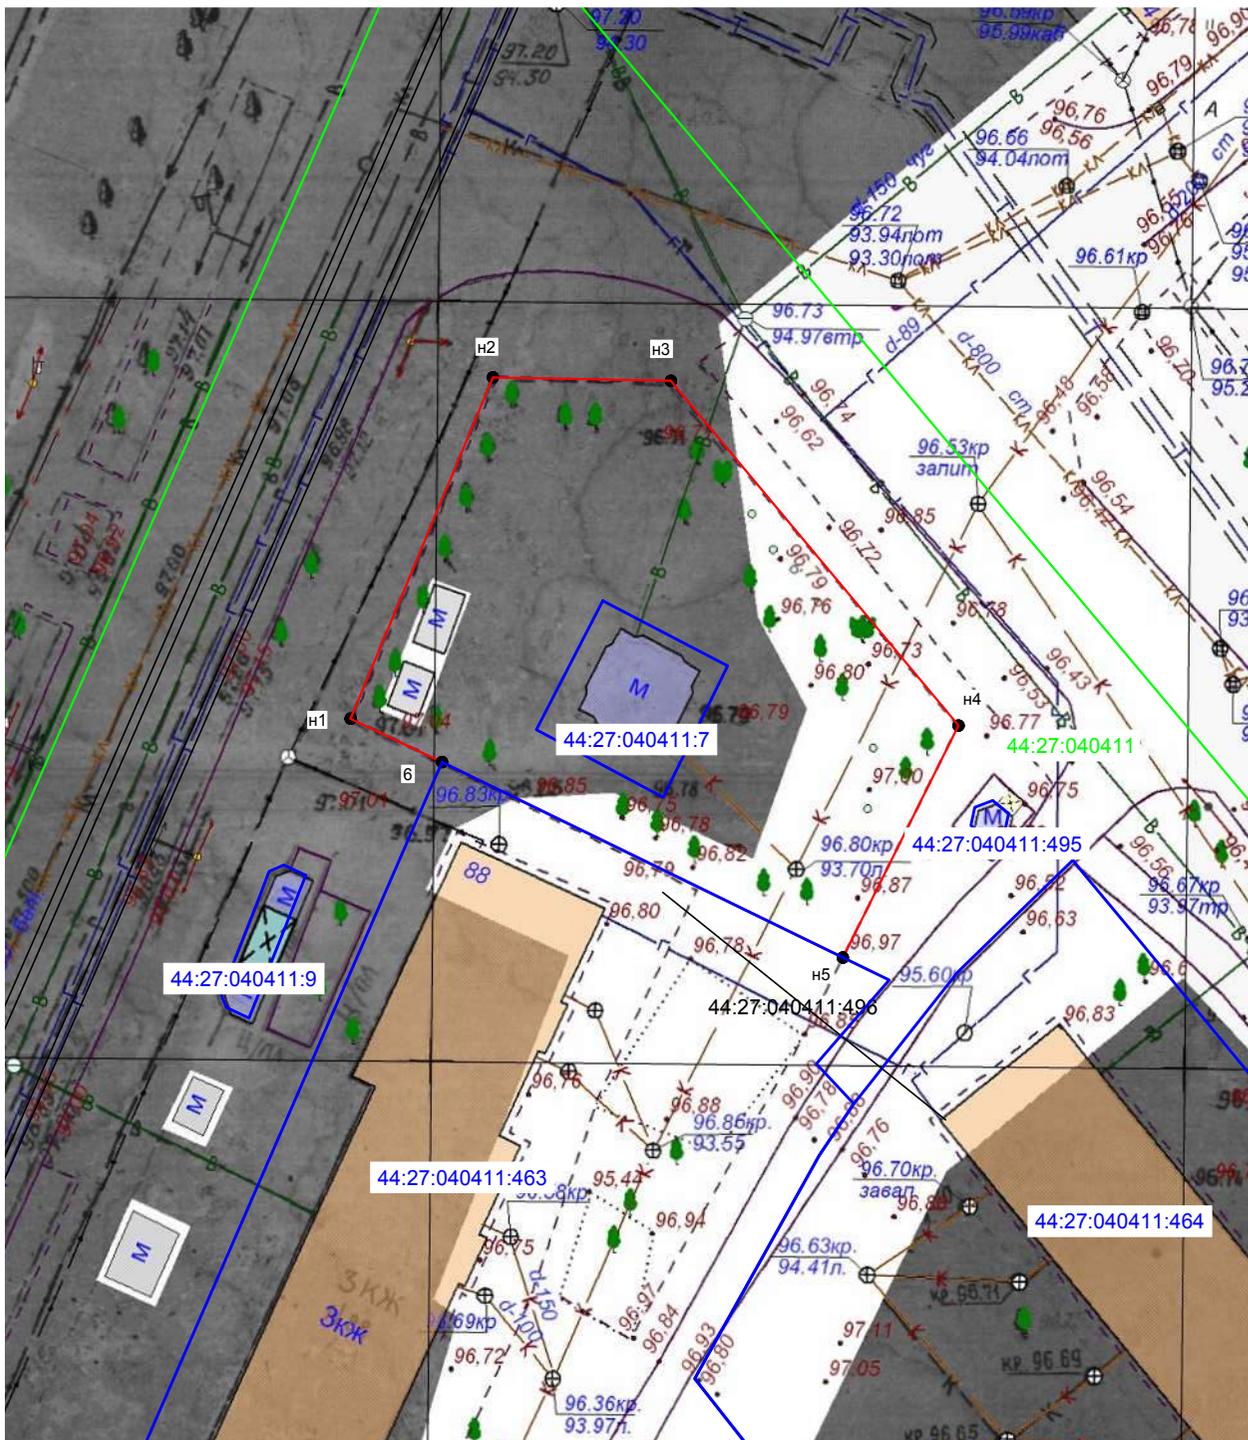

**СХЕМА ГРАНИЦ  
озелененной территории**


Наименование: «Зеленые насаждения на пересечении улицы Ленина и улицы Беговой»		
Проектная площадь озелененной территории - 894 кв. м.		
Обозначение характерных точек границ	Координаты, м	
	X	Y
н1	292665,30	1213787,64
н2	292687,73	1213797,08
н3	292687,50	1213808,89
н4	292664,84	1213827,97
н5	292649,59	1213820,29
6	292662,44	1213793,71

Масштаб 1:500  
Система координат: МСК-44

Условные обозначения:

- 1 - обозначение характерной точки границы озелененной территории
- (red) - граница озелененной территории
- (blue) - граница учтенного земельного участка
- (green) - граница кадастрового квартала
- :14 - кадастровый номер учтенного земельного участка
- 44:27:040411 - кадастровый квартал

СХЕМА ГРАНИЦ ОЗЕЛЕНЕННОЙ ТЕРРИТОРИИ

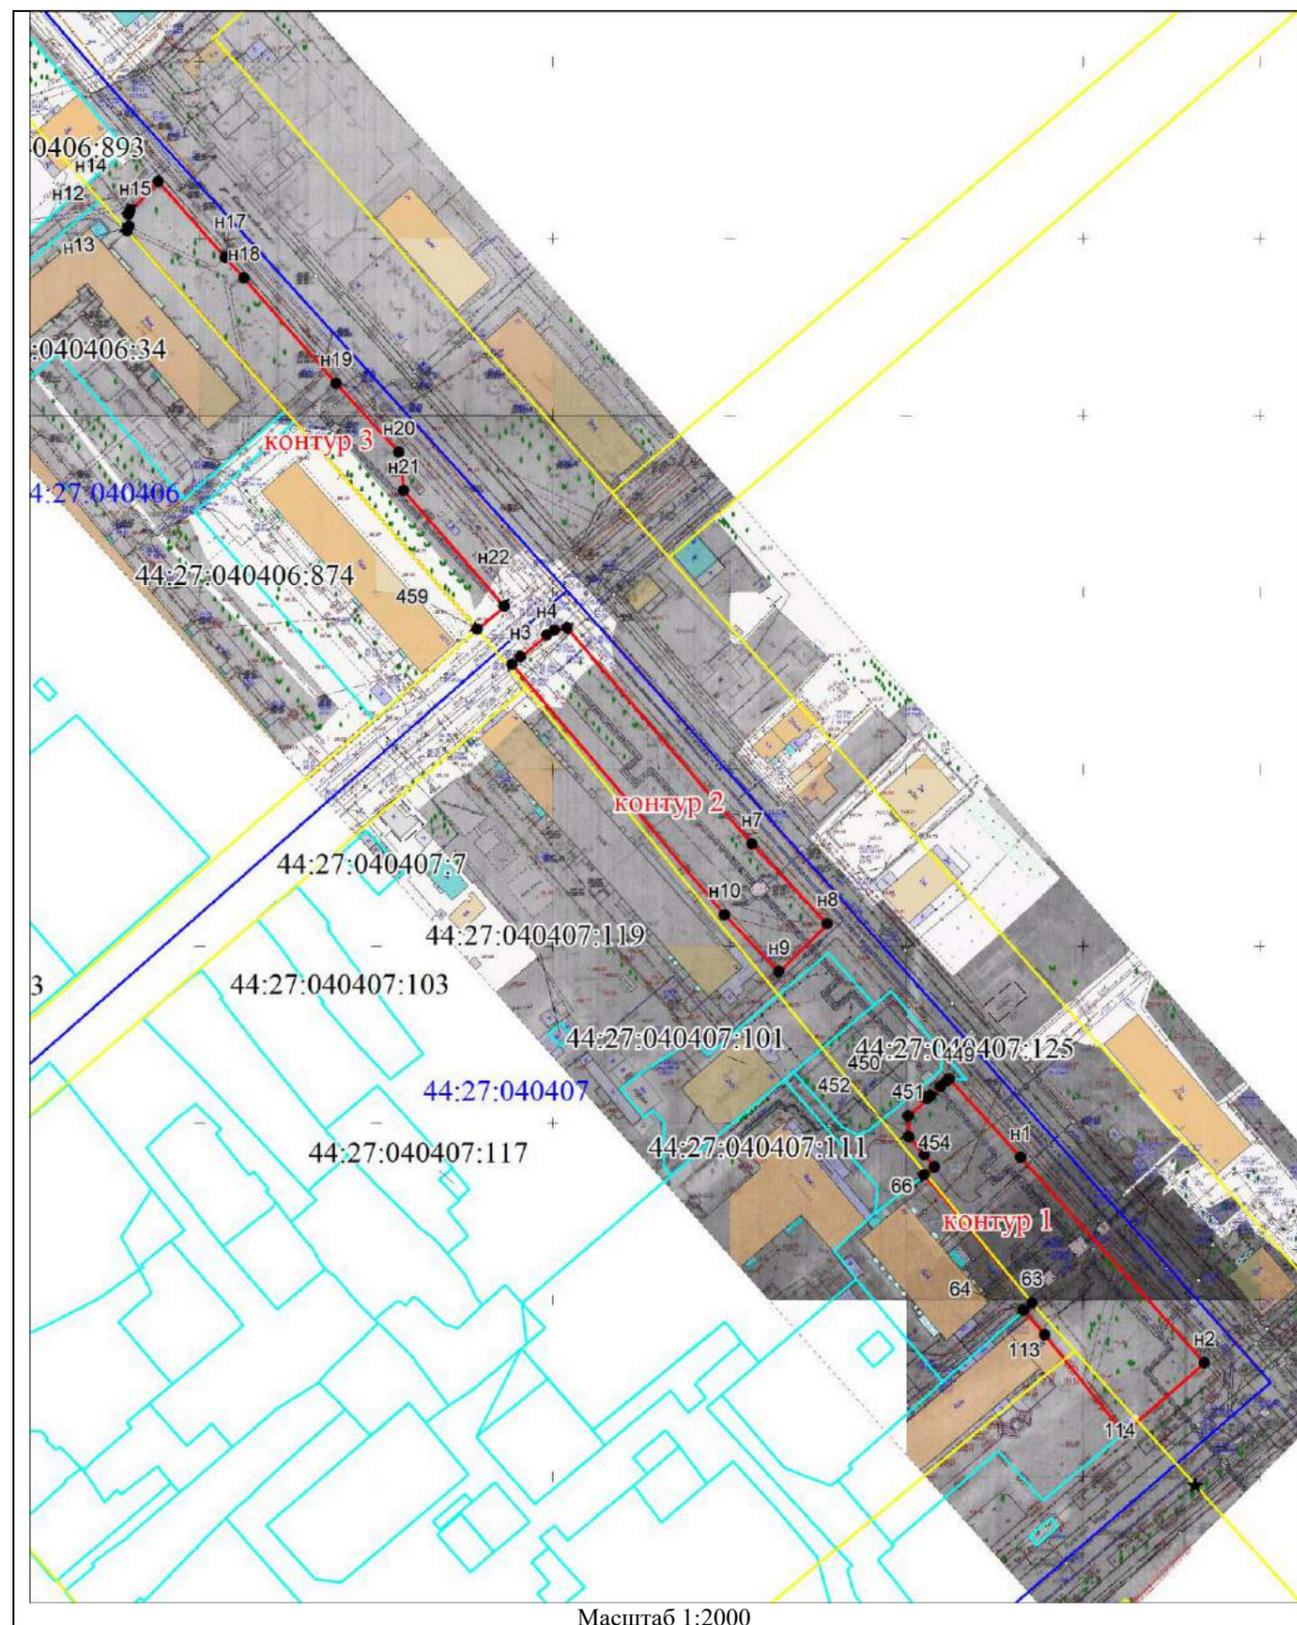

Наименование: «Зеленые насаждения по улице Калиновской»		
Площадь 7091 м²		
Обозначение характерных точек границ	Координаты, м	
	X	Y
1	2	3
контур 1		
114	291803.10	1213996.35
113	291831.22	1213974.12
64	291838.17	1213968.28
63	291840.22	1213970.66
66	291876.76	1213940.60
454	291878.90	1213943.47
453	291882.25	1213940.68
452	291887.44	1213936.36
451	291893.44	1213936.23
446	291903.80	1213947.91
n1	291881.32	1213967.97
n2	291822.83	1214019.33
114	291803.10	1213996.35
контур 2		
n3	292024.33	1213827.68
n4	292030.43	1213835.09
n5	292031.75	1213837.39
n6	292032.37	1213840.94
n7	291970.71	1213892.72
n8	291947.91	1213913.85
n9	291934.48	1213900.02
n10	291950.73	1213884.72
n11	292022.23	1213825.21
n3	292024.33	1213827.68
контур 3		
n12	292145.84	1213717.42
n13	292147.03	1213717.91
n14	292150.42	1213717.87
n15	292151.71	1213718.31
n16	292159.62	1213726.38
n17	292138.06	1213745.18
n18	292132.16	1213750.35
n19	292102.15	1213776.19
n20	292082.44	1213793.70
n21	292071.65	1213794.97
n22	292038.58	1213823.10
459	292032.24	1213815.54
n12	292145.84	1213717.42

Система координат: МСК-44  
Квартал: 44:27:040406, 44:27:040407

Условные обозначения:

●	Характерная точка границы, сведения о которой позволяют однозначно определить ее положение на местности
— (красная линия)	Границы озелененной территории
— (желтая линия)	Красные линии
— (голубая линия)	Границы земельных участков, сведения о которых содержатся в ЕГРН
— (синяя линия)	Граница кадастрового квартала

Наименование: «Зеленые насаждения по проспекту Рабочему»

- 4 253



Контур 1		
Обозначение характерных точек границы	Координаты, м	
	X	Y
1	2	3
n1	292812,99	1213317,25
n2	292778,61	1213341,2
n3	292774,07	1213335,44
n4	292781,05	1213329,03
n5	292806,3	1213308,43
n1	292812,99	1213317,25

Контур 2		
Обозначение характерных точек границы	Координаты, м	
	X	Y
1	2	3
n6	292774,93	1213343,77
n7	292757,34	1213356,02
n8	292754,94	1213353
n9	292770,7	1213338,54
n6	292774,93	1213343,77

Контур 3		
Обозначение характерных точек границы	Координаты, м	
	X	Y
1	2	3
n11	292739,65	1213383,32
7	292698,7	1213410,65
6	292694,46	1213416,01
n12	292676,31	1213458,49
n13	292662,32	1213455,16
n14	292687,35	1213415,07
n15	292733,28	1213372,9
n11	292739,65	1213383,32


Контур 4		
Обозначение характерных точек границы	Координаты, м	
	X	Y
1	2	3
n16	292662,8	1213461,59
n17	292643,46	1213504,84
n18	292653,75	1213509,7
n19	292636,41	1213548,74
n20	292633,76	1213554,7
n21	292616,33	1213546,75
n22	292636,91	1213495,87
n23	292659,42	1213459,8
n16	292662,8	1213461,59

Контур 5		
Обозначение характерных точек границы	Координаты, м	
	X	Y
1	2	3
n24	292632,53	1213557,93
43	292630,85	1213561,45
42	292592,82	1213648,09
41	292592,23	1213649,41
40	292592,00	1213649,9
39	292590,64	1213653,01
38	292590,49	1213653,35
n25	292588,18	1213652,38
n26	292612,29	1213556,72
n27	292614,48	1213551,31
n28	292624,16	1213553,93
n24	292632,53	1213557,93

Контур 6		
Обозначение характерных точек границы	Координаты, м	
	X	Y
1	2	3
8	292610,3	1213712,59
n29	292604,3	1213724,69
n30	292584,96	1213715,99
12	292585,58	1213702,77
11	292586,4	1213703,09
10	292588,4	1213703,89
9	292601,14	1213708,95
8	292610,3	1213712,59



**СХЕМА ГРАНИЦ  
озеленной территории**

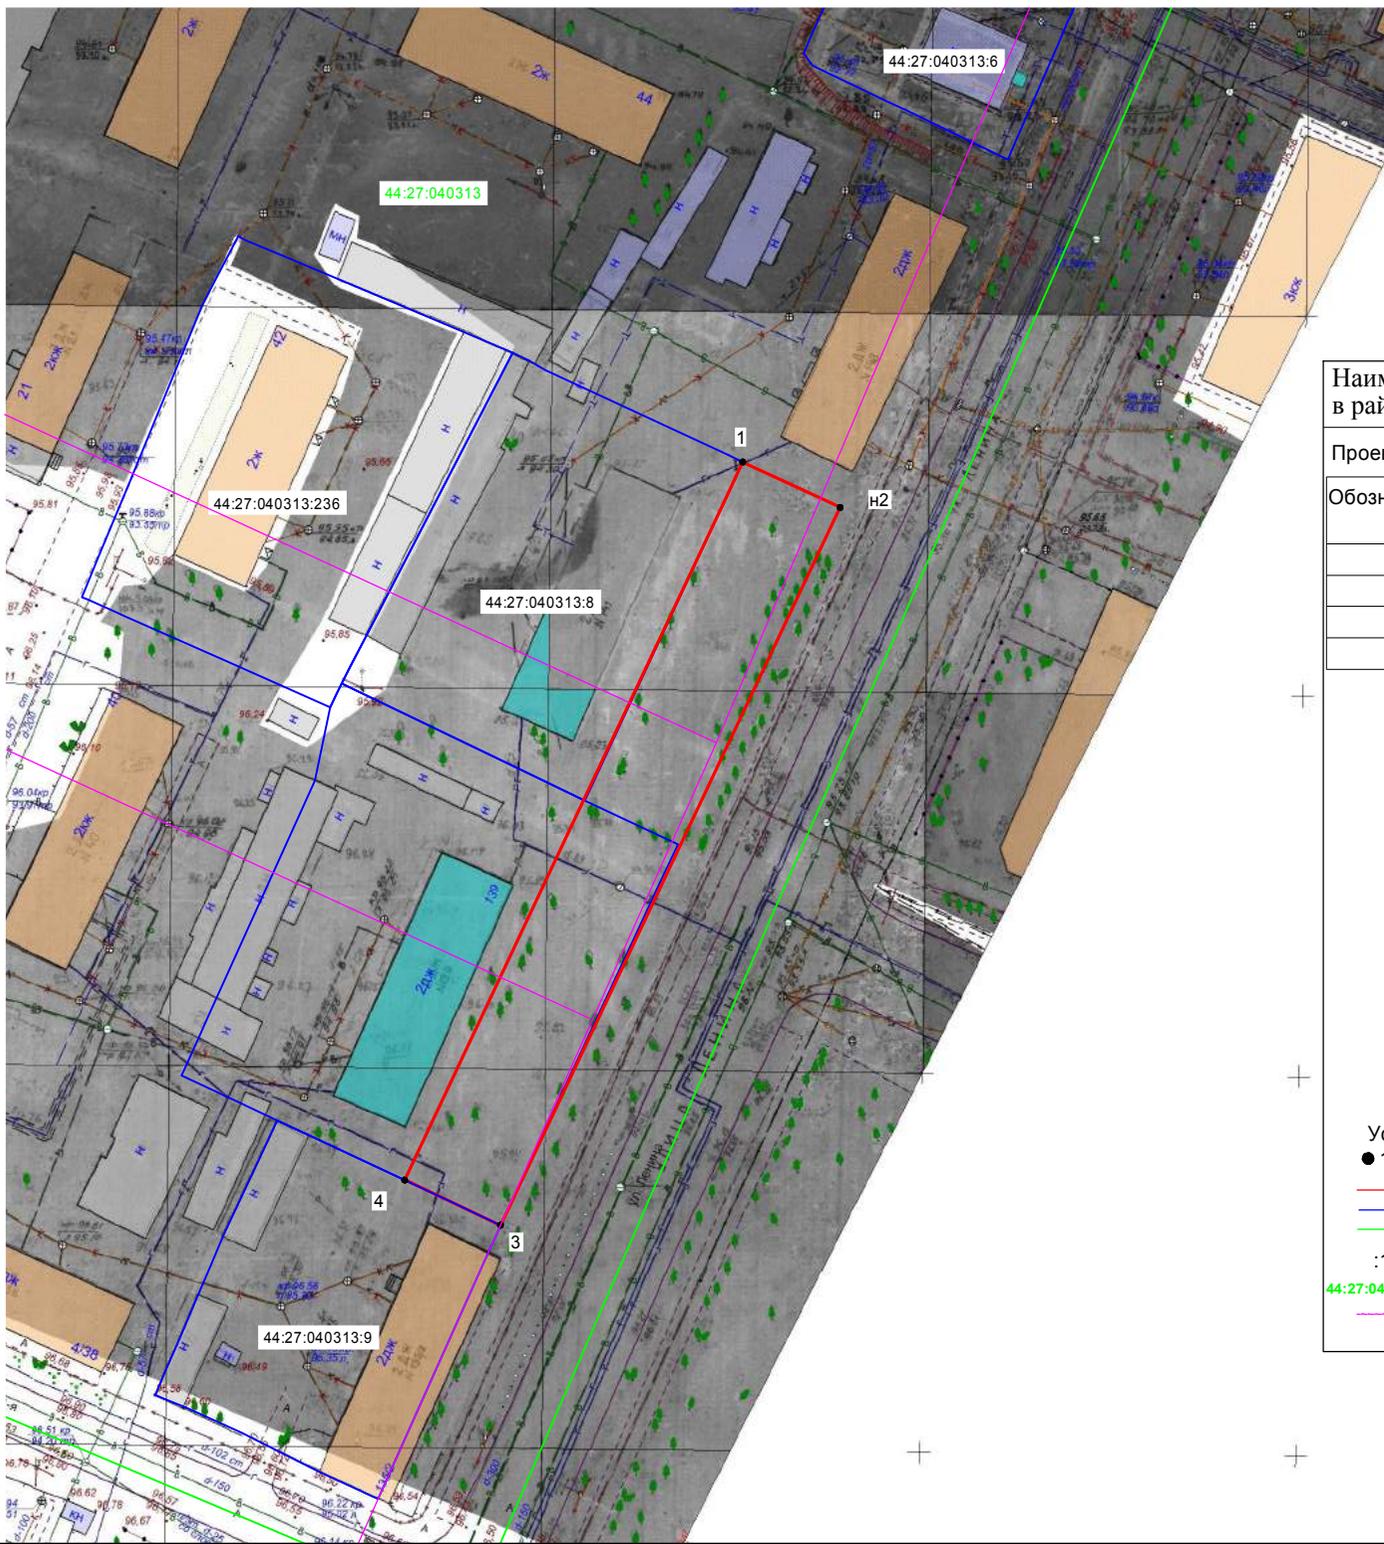Наименование: «Зеленые насаждения по улице Ленина  
в районе пересечения с улицей Совхозной»

Проектная площадь озелененной территории - 1452 кв.м.


Обозначение характерных точек границ	Координаты, м	
	X	Y
1	293071,98	1213922,15
n2	293066,00	1213935,08
3	292977,43	1213877,25
4	292971,50	1213889,99

Масштаб 1:1000  
Система координат: МСК-44

Условные обозначения:

- 1 - обозначение характерной точки границы озелененной территории
- (red) - граница озелененной территории
- (blue) - граница учтенного земельного участка
- (green) - граница кадастрового квартала
- :14 - кадастровый номер учтенного земельного участка
- 44:27:040313 (blue box) - кадастровый квартал
- (magenta) - красная линия застройки

### СХЕМА ГРАНИЦ ОЗЕЛЕНЕННОЙ ТЕРРИТОРИИ

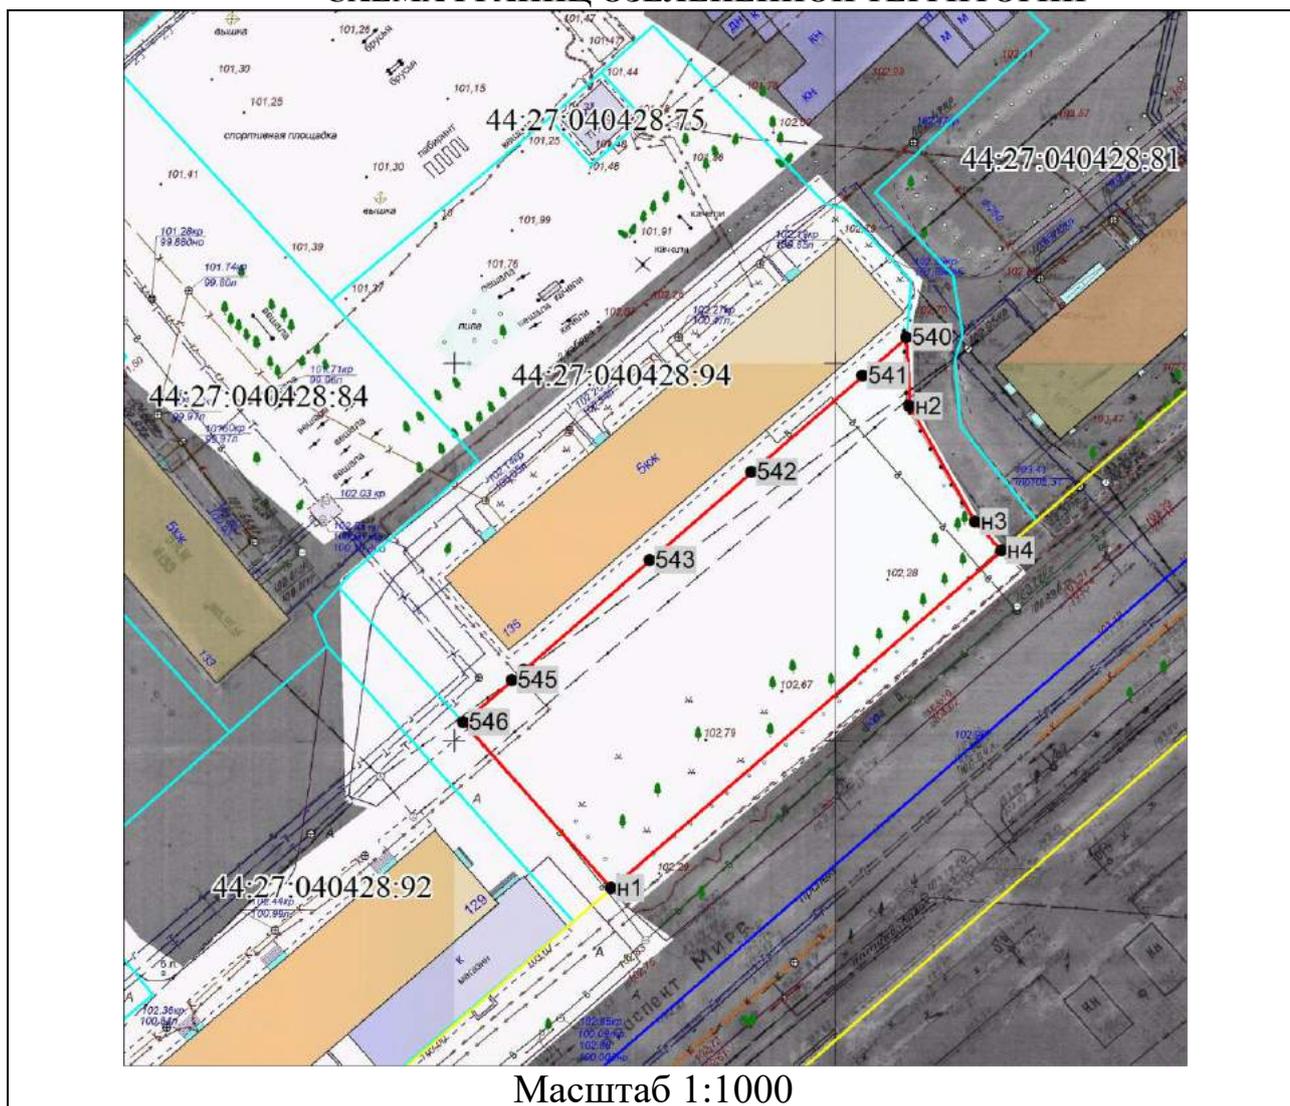

Наименование: «Зеленые насаждения  
в районе дома 135 по проспекту Мира»

Площадь 2084 м<sup>2</sup>

Обозначение характерных точек границ	Координаты, м	
	X	Y
1	2	3
n1	292364.99	1214660.76
546	292387.18	1214641.53
545	292392.76	1214648.03
544	292394.06	1214649.54
543	292408.41	1214666.26
542	292420.00	1214679.78
541	292432.66	1214694.53
540	292437.65	1214700.33
n2	292428.54	1214700.65
n3	292413.07	1214709.20
n4	292409.25	1214712.60
n1	292364.99	1214660.76

Система координат: МСК-44


Квартал: 44:27:040428

Условные обозначения:

-  Характерная точка границы, сведения о которой позволяют однозначно определить ее положение на местности
-  Границы озелененной территории
-  Красные линии
-  Границы земельных участков, сведения о которых содержатся в ЕГРН
-  Граница кадастрового квартала


### СХЕМА ГРАНИЦ ОЗЕЛЕНЕННОЙ ТЕРРИТОРИИ

Наименование: «Зеленые насаждения в районе дома 54 по улице Боевой»		
Площадь 1032 м <sup>2</sup>		
Обозначение характерных точек границ	Координаты, м	
	X	Y
1	2	3
н1	292290.20	1214526.11
н2	292333.44	1214488.92
475	292345.51	1214503.30
474	292340.87	1214507.09
473	292330.16	1214515.86
472	292322.43	1214522.20
471	292302.59	1214538.47
470	292301.38	1214539.46
н1	292290.20	1214526.11
Система координат: МСК-44		
Квартал: 44:27:040428		

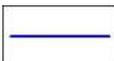Условные обозначения:	
	Характерная точка границы, сведения о которой позволяют однозначно определить ее положение на местности
	Границы озелененных территорий
	Красные линии
	Границы земельных участков, сведения о которых содержатся в ЕГРН
	Граница кадастрового квартала



**СХЕМА ГРАНИЦ ОЗЕЛЕНЕННОЙ ТЕРРИТОРИИ**

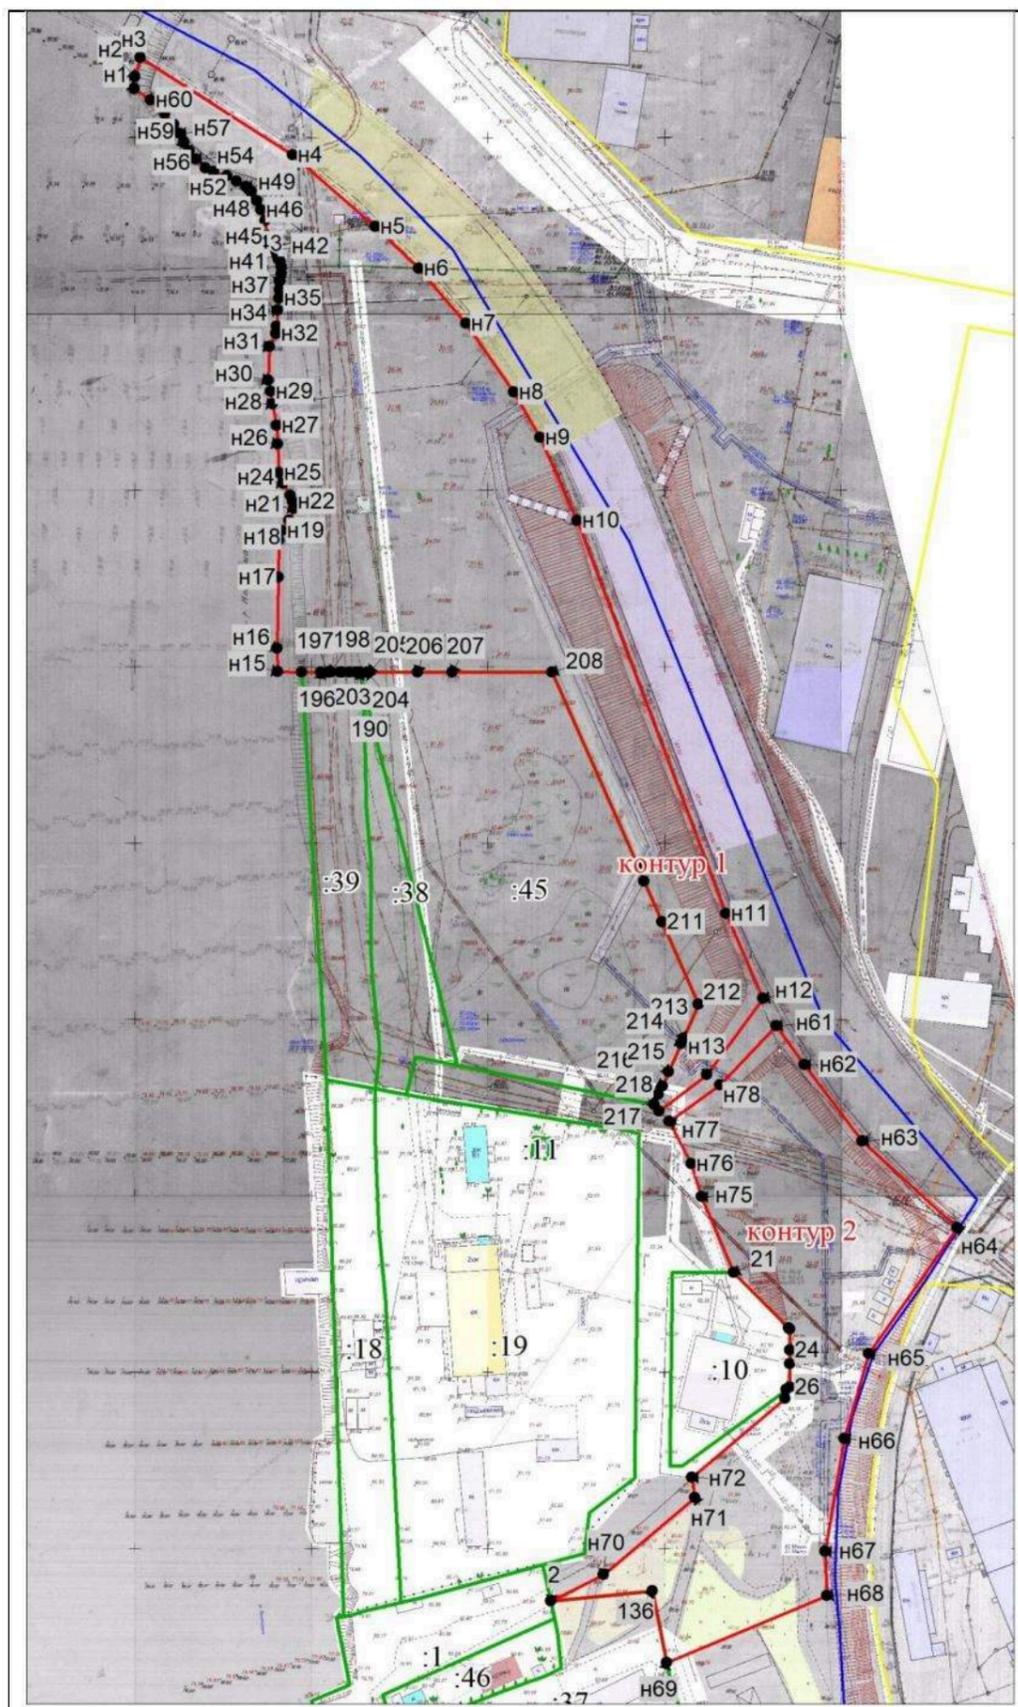

Условные обозначения:

- Характерная точка границы, сведения о которой позволяют однозначно определить ее положение на местности
- Границы озелененной территории
- Красные линии
- Границы земельных участков, сведения о которых содержатся в ЕГРН
- Граница кадастрового квартала

Наименование: «Зеленые насаждения в районе домов 63 и 65 по улице Островского»

Площадь 19552 м<sup>2</sup>

Обозначение характерных точек границ	Координаты, м	
	X	Y
1	2	3

контур 1		
n1	292178.68	1211487.90
n2	292182.08	1211488.08
n3	292187.50	1211489.64
n4	292159.39	1211532.64
n5	292138.94	1211555.89
n6	292126.87	1211568.09
n7	292111.22	1211581.34
n8	292091.56	1211594.65
n9	292078.68	1211601.94
n10	292055.12	1211612.23
n11	291943.14	1211653.42
n12	291919.06	1211663.66
n13	291897.51	1211647.59
n14	291887.36	1211633.89
218	291889.27	1211632.57
217	291892.05	1211633.83
216	291894.45	1211634.92
215	291898.55	1211636.78
214	291906.37	1211640.33
213	291907.86	1211641.00
212	291917.60	1211645.42
211	291941.09	1211635.33
210	291952.63	1211630.37
209	291956.80	1211628.58
208	292012.16	1211604.80
207	292012.40	1211576.52
206	292012.49	1211566.59
205	292012.61	1211552.91
204	292012.61	1211552.41
203	292012.63	1211550.37
190	292012.63	1211550.12
202	292012.64	1211549.22
201	292012.64	1211547.29
200	292012.65	1211545.29
199	292012.65	1211544.65
198	292012.67	1211542.03
197	292012.67	1211541.21
196	292012.67	1211539.19
195	292012.70	1211533.85
n15	292013.01	1211526.94
n16	292019.66	1211526.85
n17	292039.82	1211527.38
n18	292050.32	1211527.66
n19	292053.03	1211528.65
n20	292055.75	1211530.71
n21	292059.12	1211532.02
n22	292061.29	1211531.70
n23	292062.94	1211531.03
n24	292066.34	1211529.05
n25	292069.36	1211527.89
n26	292077.54	1211527.65
n27	292082.85	1211527.25
n28	292088.88	1211526.16
n29	292092.36	1211525.78
n30	292095.62	1211525.15
n31	292105.23	1211525.48
n32	292108.83	1211527.45
n33	292110.90	1211527.64
n34	292115.40	1211528.01
n35	292118.86	1211528.28
n36	292121.25	1211528.52
n37	292123.75	1211528.82
n38	292125.81	1211529.16
n39	292127.77	1211529.14
n40	292129.42	1211528.79
n41	292131.25	1211528.14
n42	292132.68	1211526.88
n43	292134.28	1211525.51
n44	292136.73	1211525.06
n45	292140.92	1211524.65
n46	292144.04	1211523.53
n47	292146.56	1211522.42
n48	292149.18	1211520.79
n49	292150.52	1211519.30
n50	292152.14	1211516.67

контур 2		
n51	292153.65	1211513.99
n52	292154.92	1211510.16
n53	292156.02	1211507.79
n54	292158.46	1211505.06
n55	292160.99	1211503.35
n56	292163.44	1211501.88
n57	292165.86	1211500.60
n58	292168.47	1211499.02
n59	292171.55	1211496.53
n60	292175.37	1211492.52
n1	292178.68	1211487.90
n61	291911.29	1211667.40
n62	291900.09	1211675.11
n63	291878.35	1211691.41
n64	291853.59	1211718.13
n65	291817.99	1211692.72
n66	291794.06	1211685.49
n67	291762.05	1211679.79
n68	291749.59	1211680.22
n69	291731.06	1211634.58
136	291751.42	1211630.65
2	291748.78	1211601.90
n70	291756.08	1211616.95
n71	291777.71	1211642.95
n72	291783.44	1211642.22
n73	291805.51	1211668.94
n74	291808.05	1211669.23
26	291808.73	1211670.18
25	291815.40	1211670.26
24	291819.20	1211670.29
23	291825.21	1211670.37
22	291825.50	1211670.09
21	291841.33	1211654.69
n75	291862.92	1211645.68
n76	291872.36	1211642.90
n77	291884.45	1211636.75
n78	291894.69	1211651.25
n61	291911.29	1211667.40

Система координат: МСК-44

Квартал: 44:27:040220

**СХЕМА ГРАНИЦ ОЗЕЛЕНЕННОЙ  
ТЕРРИТОРИИ**



Масштаб 1:4000

**Условные обозначения:**


- Характерная точка границы, сведения о которой позволяют однозначно определить ее положение на местности
- Границы озелененной территории
- Красные линии (нет)
- Границы земельных участков, сведения о которых содержатся в ЕГРН
- Граница кадастрового квартала
- Граница охранной зоны

Наименование: «Зеленые насаждения вдоль реки Костромы от автопешеходного моста до дома 14 по переулку Малому»

Площадь 42640 м<sup>2</sup>

Обозначение характерных точек границ	Координаты, м	
	X	Y
1	2	3
n1	293284.30	1211964.32
n2	293263.39	1211995.14
16	293179.12	1211936.09
15	293194.20	1211913.43
13	293199.87	1211904.65
12	293171.16	1211870.42
11	293163.07	1211860.97
10	293162.97	1211861.07
9	293131.51	1211821.85
8	293131.67	1211821.73
7	293128.76	1211817.71
6	293120.22	1211808.39
n3	293106.64	1211823.07
4	293100.39	1211830.88
3	293096.25	1211837.17
23	293076.78	1211870.38
n4	292965.08	1211807.72
2	292967.48	1211805.12
1	293022.60	1211719.25
77	292932.23	1211696.22
76	292905.06	1211693.95
75	292905.55	1211686.58
74	292880.68	1211680.60
n5	292872.83	1211670.45
2	292873.74	1211668.54
1	292875.57	1211664.73
40	292822.30	1211641.75
39	292791.92	1211627.40
38	292792.13	1211626.94
37	292673.80	1211566.14
36	292624.49	1211545.79
35	292619.30	1211543.32
34	292522.70	1211519.10
33	292510.99	1211517.33
1	292488.28	1211513.93
5	292476.78	1211512.19
n6	292473.13	1211512.07
n7	292474.90	1211505.12
n8	292396.09	1211512.62
n9	292395.98	1211506.85
n10	292366.84	1211507.44
n11	292364.74	1211515.15
n12	292347.67	1211516.61
n13	292347.30	1211511.75
n14	292328.78	1211512.74
n15	292329.05	1211517.78
n16	292207.93	1211526.78
n17	292200.55	1211490.57
n18	292218.03	1211508.59
n19	292231.98	1211513.62
n20	292234.19	1211515.74
n21	292277.37	1211516.80
n22	292277.64	1211509.91
n23	292369.02	1211503.29
n24	292416.70	1211500.38
n25	292505.71	1211498.79
n26	292557.63	1211510.97
n27	292594.18	1211521.04
n28	292632.86	1211536.93
n29	292669.41	1211558.65
n30	292707.03	1211575.08
n31	292711.00	1211565.27
n32	292733.25	1211574.54
n33	292730.60	1211581.70
n34	292735.10	1211584.08
n35	292762.65	1211599.98
n36	292792.32	1211618.52
n37	292821.46	1211628.05
n38	292845.30	1211634.94
n39	292881.86	1211654.01
n40	292953.91	1211670.97
n41	293001.59	1211684.74
n42	293051.92	1211701.16
n43	293102.25	1211717.59
n44	293117.08	1211724.47
n45	293136.15	1211743.02
n46	293166.35	1211788.05
n47	293197.61	1211833.08
n48	293227.28	1211874.40
n49	293261.18	1211922.08
n50	293282.90	1211959.70
n1	293284.30	1211964.32

Система координат: МСК-44  
Квартал: 44:27:040224

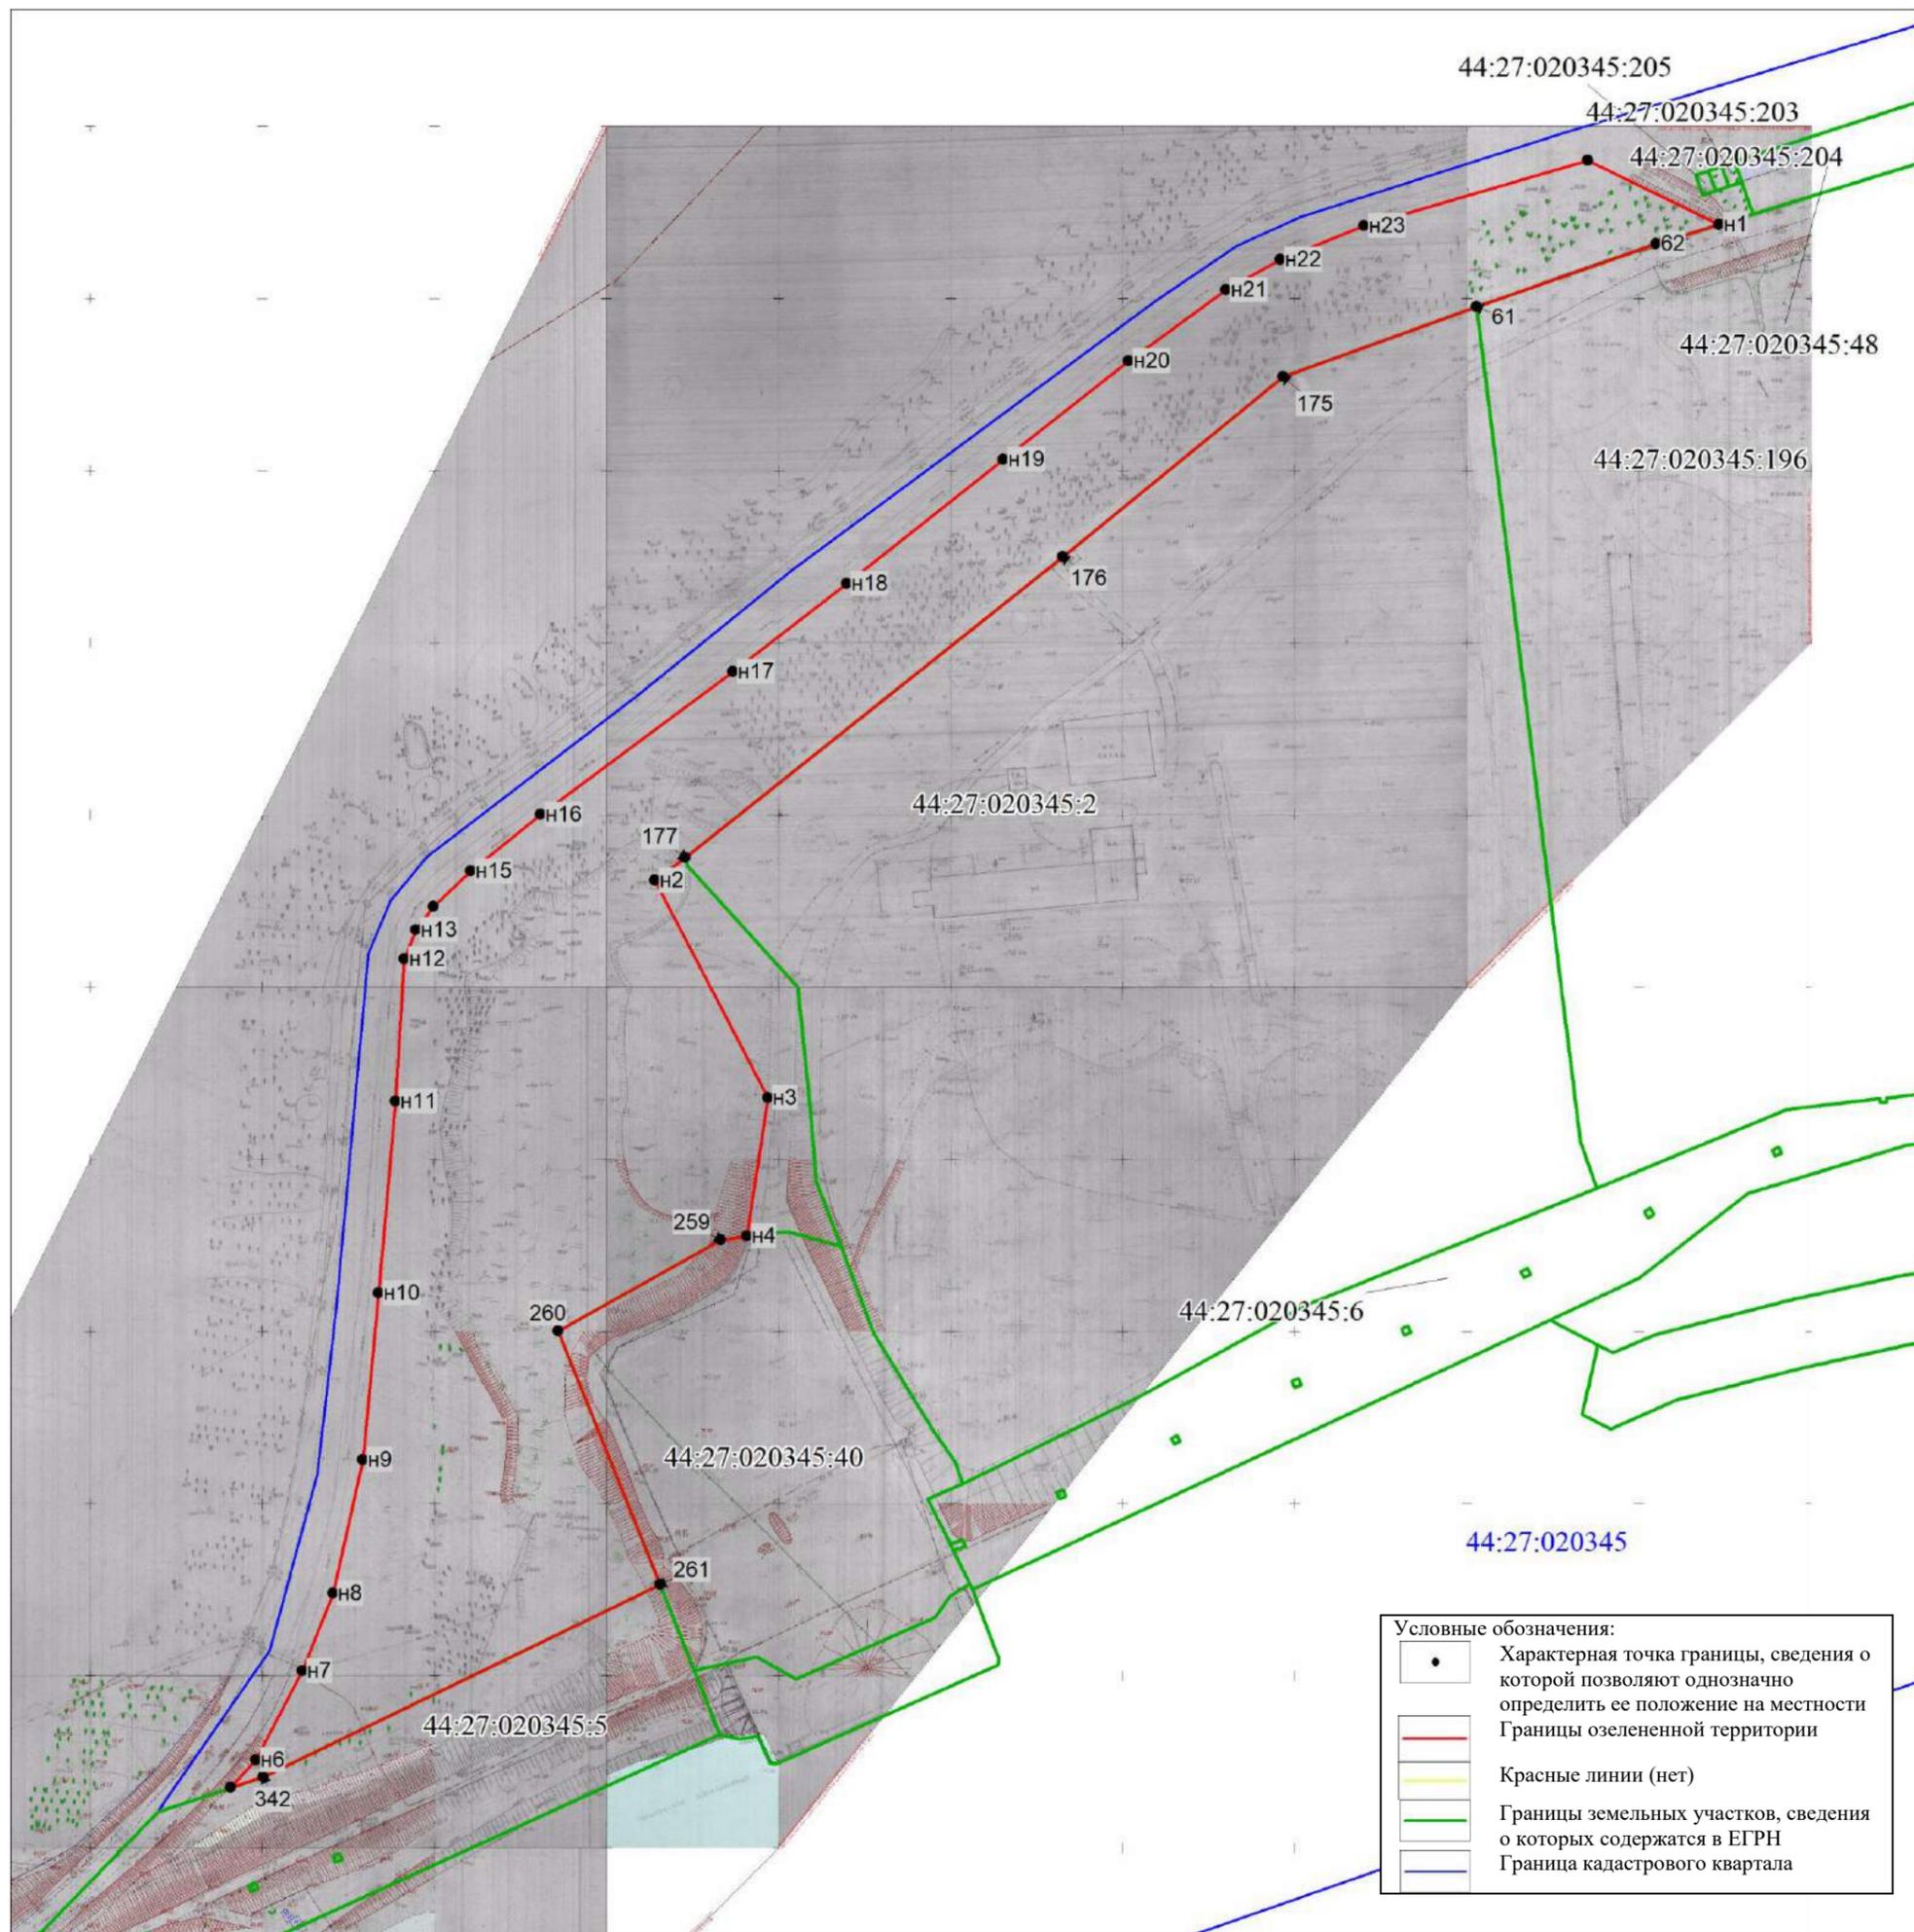

**СХЕМА ГРАНИЦ ОЗЕЛЕНЕННОЙ ТЕРРИТОРИИ**

Наименование: «Зеленые насаждения по улице Запрудня»		
Площадь 32444 м <sup>2</sup>		
Обозначение характерных точек границ	Координаты, м	
	X	Y
1	2	3
н1	293831.39	1212027.17
62	293826.05	1212008.92
61	293808.14	1211956.50
175	293788.34	1211900.03
176	293736.57	1211835.58
177	293650.23	1211724.94
н2	293643.76	1211716.13
н3	293580.24	1211748.37
н4	293540.22	1211741.92
259	293539.09	1211734.28
260	293513.04	1211686.72
261	293439.03	1211715.58
342	293384.36	1211599.70
н5	293381.31	1211590.33
н6	293389.17	1211597.70
н7	293414.94	1211611.44
н8	293437.45	1211620.64
н9	293476.17	1211629.65
н10	293524.58	1211634.74
н11	293580.21	1211640.05
н12	293621.54	1211643.11
н13	293630.03	1211646.44
н14	293636.72	1211651.62
н15	293646.91	1211662.60
н16	293663.20	1211683.06
н17	293704.14	1211739.36
н18	293729.38	1211772.59
н19	293765.09	1211818.52
н20	293793.44	1211855.33
н21	293813.71	1211883.73
н22	293822.52	1211899.57
н23	293832.09	1211924.08
н24	293850.40	1211989.34
н1	293831.39	1212027.17

Система координат: МСК-44  
Квартал: 44:27:020345

Наименование: «Зеленые насаждения вдоль реки Белилки от автопешеходного моста до впадения в реку Кострому»

- 17 890

Обозначение характерных точек границ	Контур 1		
	X	Y	Z
n1	293771.1	1212007.47	
n2	293784.81	1212013.83	
n3	293793.02	1212018.66	
n4	293802.21	1212022.52	
n5	293817.7	1212026.63	
n6	293824.58	1212029.77	
n7	293838.31	1212033.81	
n8	293850.61	1212041.81	
n9	293859.81	1212118.29	
n10	293862.24	1212115.99	
n11	293864.89	1212119.11	
n12	293868.22	1212115.21	
n13	293879.25	1212118.61	
n14	293888.08	1212114.71	
n15	293898.86	1212117.23	
n16	293908.57	1212117.67	
n17	293910.3	1212116.79	
n18	293919.34	1212118.61	
n19	293930.83	1212119.04	
n20	293941.31	1212123.24	
n21	293952.77	1212124.88	
n22	293964.24	1212127.18	
n23	293974.81	1212128.14	
n24	293985.89	1212129.78	
n25	293997.27	1212129.17	
n26	294008.86	1212128.66	
n27	294020.81	1212128.06	
n28	294032.81	1212127.46	
n29	294044.81	1212126.86	
n73	294572.81	1212100.46	
n74	294584.81	1212100.06	
n75	294596.81	1212099.46	
n76	294608.81	1212098.86	
n77	294620.81	1212098.26	
n78	294632.81	1212097.66	
n79	294644.81	1212097.06	
n80	294656.81	1212096.46	
n81	294668.81	1212095.86	
n82	294680.81	1212095.26	
n83	294692.81	1212094.66	
n84	294704.81	1212094.06	
n85	294716.81	1212093.46	
n86	294728.81	1212092.86	
n87	294740.81	1212092.26	
n88	294752.81	1212091.66	
n89	294764.81	1212091.06	
n90	294776.81	1212090.46	
n91	294788.81	1212089.86	
n92	294800.81	1212089.26	
n93	294812.81	1212088.66	
n94	294824.81	1212088.06	
n95	294836.81	1212087.46	
n96	294848.81	1212086.86	
n97	294860.81	1212086.26	
n98	294872.81	1212085.66	
n99	294884.81	1212085.06	
n100	294896.81	1212084.46	

Обозначение характерных точек границ	Контур 2		
	X	Y	Z
n101	294908.81	1212083.86	
n102	294920.81	1212083.26	
n103	294932.81	1212082.66	
n142	295400.81	1212059.26	

Обозначение характерных точек границ	Контур 3		
	X	Y	Z
n143	295412.81	1212058.66	
n144	295424.81	1212058.06	
n145	295436.81	1212057.46	
n191	295988.81	1212029.86	
n192	295996.81	1212029.26	
n193	296004.81	1212028.66	
n194	296012.81	1212028.06	
n195	296020.81	1212027.46	
n196	296028.81	1212026.86	
n197	296036.81	1212026.26	
n198	296044.81	1212025.66	
n199	296052.81	1212025.06	
n200	296060.81	1212024.46	

Обозначение характерных точек границ	Контур 4		
	X	Y	Z
n201	296068.81	1212023.86	
n202	296076.81	1212023.26	
n203	296084.81	1212022.66	
n258	296524.81	1211989.66	
n259			



### СХЕМА ГРАНИЦ ОЗЕЛЕНЕННОЙ ТЕРРИТОРИИ


Наименование: «Сквер в районе улицы Ерохова»

Площадь 443 м<sup>2</sup>

Обозначение характерных точек границ	Координаты, м	
	X	Y
1	2	3
н1	292221.13	1211937.35
н2	292204.09	1211951.34
н3	292198.67	1211953.46
н4	292171.68	1211936.55
н5	292176.26	1211935.98
н1	292221.13	1211937.35

Система координат: МСК-44

Квартал: 44:27:040224

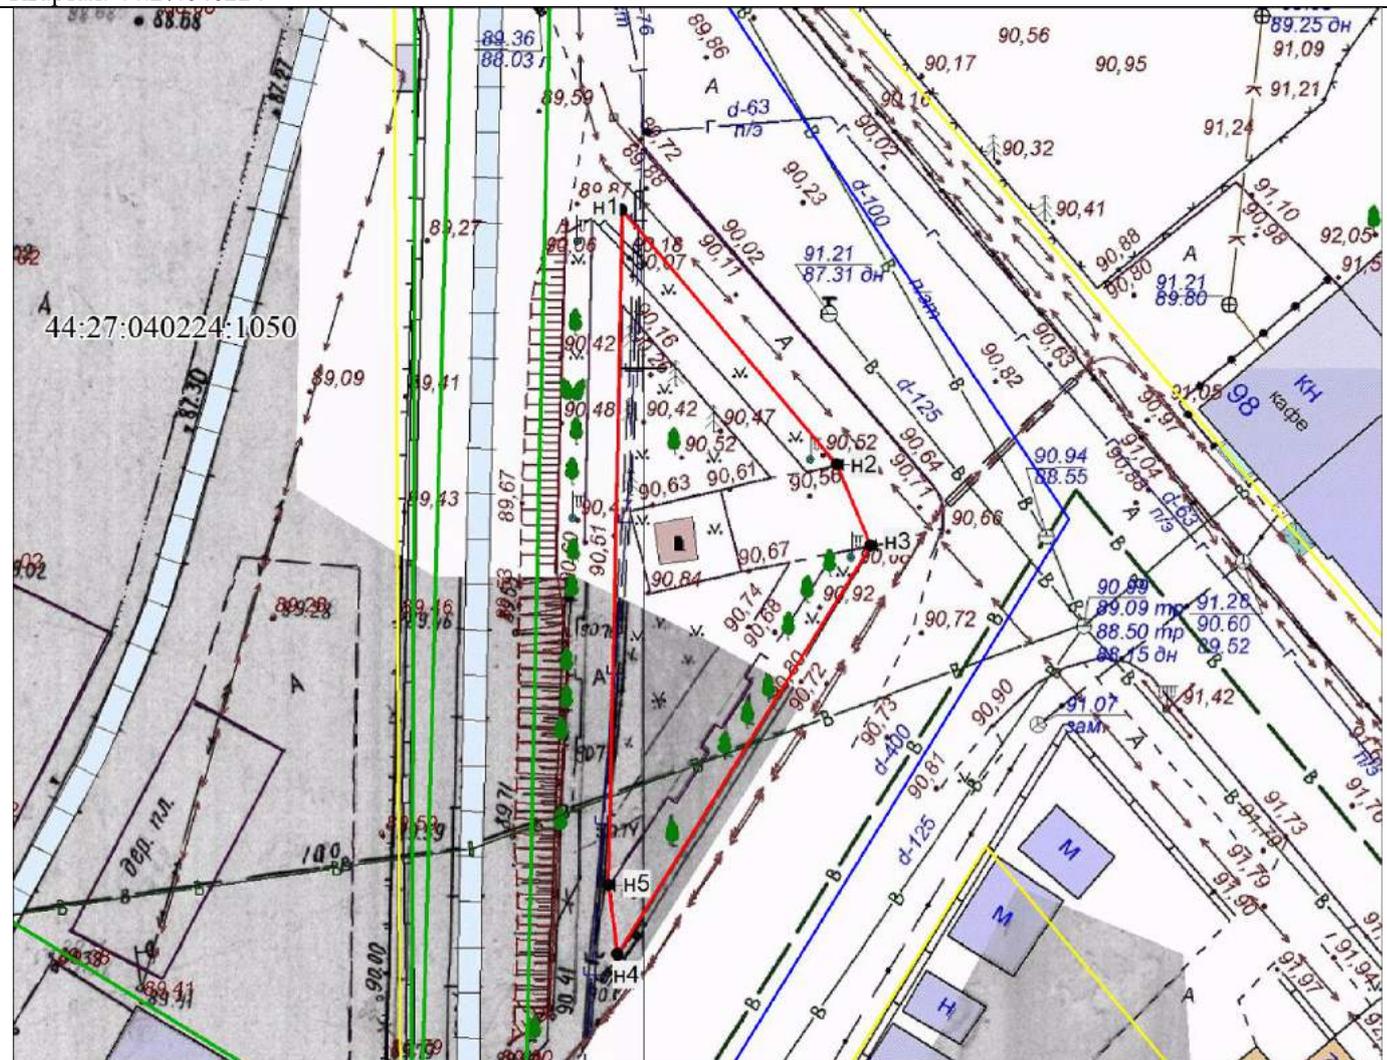

Масштаб 1:500

Условные обозначения:

- Характерная точка границы, сведения о которой позволяют однозначно определить ее положение на местности
- Границы озелененной территории
- Красные линии
- Границы земельных участков, сведения о которых содержатся в ЕГРН
- Граница кадастрового квартала

СХЕМА ГРАНИЦ ОЗЕЛЕНЕННОЙ ТЕРРИТОРИИ



Наименование: «Зеленые насаждения вдоль берега реки Волги в районе дома 13 по улице Комсомольской и дома 17 по улице 1 Мая»


Площадь 17594 м<sup>2</sup>

Обозначение характерных точек границ	Координаты, м	
	X	Y
1	2	3
n1	290813.46	1212248.12
n2	290821.82	1212242.08
n3	290827.79	1212237.16
n4	290830.24	1212234.70
n5	290835.52	1212226.80
n6	290841.01	1212218.73
n7	290845.52	1212213.09
n8	290851.57	1212206.17
n9	290858.76	1212198.36
n10	290866.52	1212190.18
n11	290874.28	1212182.13
n12	290881.47	1212174.73
n13	290887.52	1212168.50
n14	290895.16	1212160.43
n15	290898.69	1212156.24
n16	290907.45	1212143.52
n17	290911.45	1212138.42
n18	290915.24	1212134.21
n19	290919.95	1212129.54
n20	290923.31	1212126.06
n21	290937.07	1212111.15
n22	290949.80	1212100.33
n23	290953.15	1212096.80
n24	290959.87	1212088.57
n25	290966.39	1212081.22
n26	290974.26	1212073.45
n27	290988.86	1212060.55
n28	290989.92	1212059.27
n29	290990.74	1212057.28
n30	290990.63	1212054.04
n31	290991.08	1212050.67
n32	290992.71	1212046.72
n33	290996.05	1212042.92
n34	291001.29	1212039.91
n35	291007.33	1212037.87
n36	291012.70	1212036.86
n37	291018.11	1212036.41
n38	291019.84	1212035.80
n39	291021.88	1212034.61
n40	291024.44	1212032.62
n41	291027.66	1212029.71
n42	291039.29	1212018.29
n43	291046.31	1212011.85
n44	291048.94	1212009.90
n45	291050.72	1212008.79
n46	291054.69	1212007.11
n47	291055.53	1212006.35
n48	291057.16	1212003.50
n49	291058.90	1211999.96
n50	291059.85	1211998.39
n51	291060.89	1211997.22
n52	291062.02	1211996.57
n53	291063.23	1211996.33
n54	291067.08	1211996.31
n55	291068.37	1211995.97
n56	291069.63	1211995.21
n57	291072.13	1211992.56
n58	291076.15	1211986.75

n59	291079.25	1211982.36
n60	291082.84	1211977.89
n61	291087.08	1211973.57
n62	291092.00	1211969.57
n63	291097.25	1211965.92
n64	291102.40	1211962.64
n65	291109.58	1211958.04
n66	291114.76	1211954.40
n67	291117.70	1211952.17
n68	291124.45	1211946.74
n69	291131.73	1211940.61
n70	291138.67	1211934.57
n71	291144.76	1211929.16
n72	291150.78	1211923.96
n73	291157.86	1211918.29
n74	291166.62	1211911.75
n75	291175.67	1211905.13
n76	291179.72	1211902.11
n77	291183.12	1211899.47
n78	291185.72	1211897.29
n79	291189.09	1211893.96
n80	291190.24	1211892.56
n81	291192.48	1211889.65
n82	291195.61	1211885.99
n83	291197.50	1211883.90
n84	291199.97	1211881.22
56	291213.88	1211896.24
55	291201.94	1211907.28
54	291186.34	1211920.76
53	291174.09	1211932.89
52	291158.95	1211948.78
51	291075.22	1212028.38
50	291052.82	1212051.09
15	291031.57	1212063.33
14	290825.55	1212287.68
n85	290823.24	1212285.36
n86	290800.09	1212262.41
n87	290798.71	1212254.81
n88	290800.35	1212252.02
n89	290801.81	1212251.52
n90	290808.49	1212251.45
n91	290810.34	1212250.42
n1	290813.46	1212248.12

Система координат: МСК-44  
Квартал: 44:27:040116, 44:27:040220

**СХЕМА ГРАНИЦ ОЗЕЛЕНЕННОЙ ТЕРРИТОРИИ**

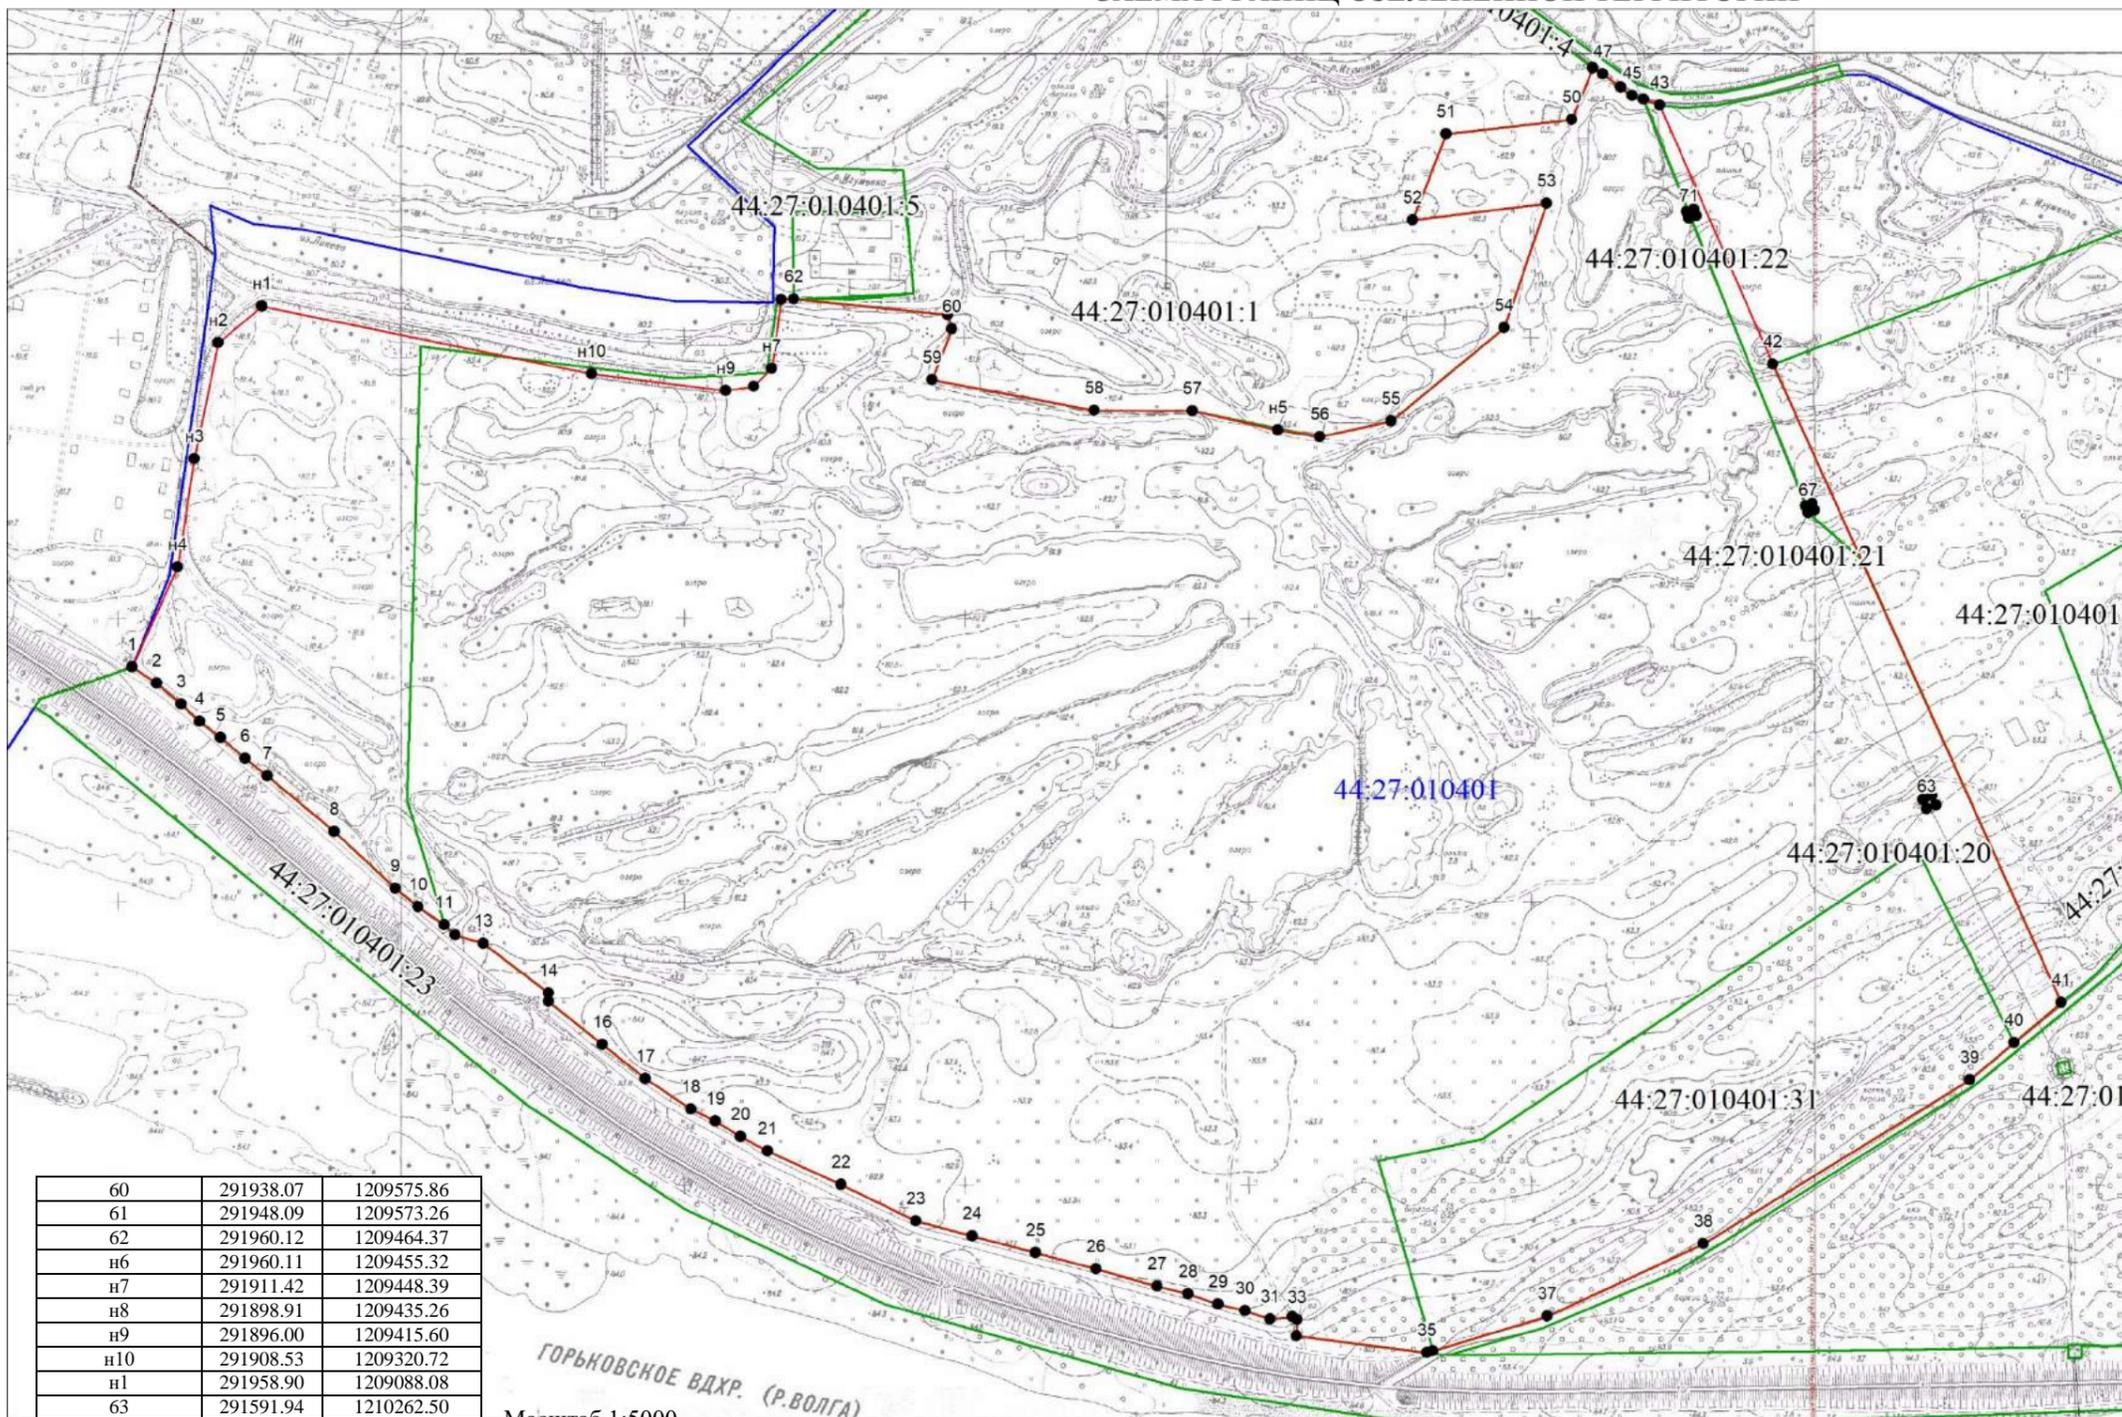

Наименование: «Зеленые насаждения в районе Ипатьевского монастыря»		
Площадь 714646 м <sup>2</sup>		
Обозначение характерных точек границ	Координаты, м	
	X	Y
1	291704.50	1208993.51
н1	291958.90	1209088.08
н2	291933.18	1209056.79
н3	291851.25	1209039.16
н4	291775.02	1209026.57
1	291704.50	1208993.51
2	291692.69	1209010.86
3	291677.84	1209028.09
4	291665.51	1209041.12
5	291653.81	1209055.63
6	291638.89	1209072.91
7	291626.54	1209088.47
8	291586.75	1209135.59
9	291545.96	1209178.40
10	291532.71	1209194.33
11	291520.09	1209212.81
12	291512.85	1209220.12
13	291506.58	1209239.99
14	291471.00	1209285.99
15	291465.20	1209285.81
16	291434.11	1209323.77
17	291409.99	1209353.95
18	291387.80	1209385.72
19	291379.28	1209403.31
20	291368.31	1209420.69
21	291357.85	1209439.73
22	291333.49	1209491.76
23	291307.24	1209544.48
24	291296.33	1209583.94
25	291283.87	1209628.87
26	291272.27	1209671.55
27	291259.55	1209714.31
28	291253.65	1209736.21
29	291246.48	1209757.51
30	291241.62	1209776.47
31	291235.69	1209794.40
32	291237.20	1209809.88
33	291235.05	1209813.12
34	291223.49	1209812.87
35	291210.76	1209904.85
36	291211.99	1209909.09
37	291235.60	1209990.29
38	291285.84	1210101.28
39	291400.24	1210290.77
40	291426.21	1210322.50
41	291453.85	1210356.28
42	291907.54	1210156.85
43	292091.64	1210078.64
44	292096.09	1210067.10
45	292098.66	1210059.11
46	292104.60	1210050.95
47	292113.86	1210038.29
48	292118.89	1210031.36
49	292118.24	1210031.09
50	292081.88	1210016.24
51	292072.73	1209927.15
52	292011.97	1209902.58
53	292023.06	1209997.68
54	291935.34	1209966.85
55	291870.12	1209886.22
56	291859.58	1209835.62
н5	291864.40	1209806.01
57	291878.45	1209745.80
58	291879.61	1209676.31
59	291902.19	1209561.52


60	291938.07	1209575.86
61	291948.09	1209573.26
62	291960.12	1209464.37
н6	291960.11	1209455.32
н7	291911.42	1209448.39
н8	291898.91	1209435.26
н9	291896.00	1209415.60
н10	291908.53	1209320.72
н1	291958.90	1209088.08
63	291591.94	1210262.50
64	291598.44	1210259.71
65	291601.23	1210266.21
66	291594.73	1210269.00
63	291591.94	1210262.50
67	291802.35	1210180.76
68	291807.09	1210179.00
69	291808.79	1210183.66
70	291804.12	1210185.43
67	291802.35	1210180.76
71	292011.51	1210098.58
72	292016.25	1210096.92
73	292017.88	1210101.65
74	292013.17	1210103.30
71	292011.51	1210098.58

Масштаб 1:5000

Условные обозначения:	
•	Характерная точка границы, сведения о которой позволяют однозначно определить ее положение на местности
—	Границы озелененной территории
—	Красные линии (нет)
—	Границы земельных участков, сведения о которых содержатся в ЕГРН
—	Граница кадастрового квартала

Система координат: МСК-44  
Квартал: 44:27:010401

**СХЕМА ГРАНИЦ ОЗЕЛЕНЕННОЙ ТЕРРИТОРИИ**

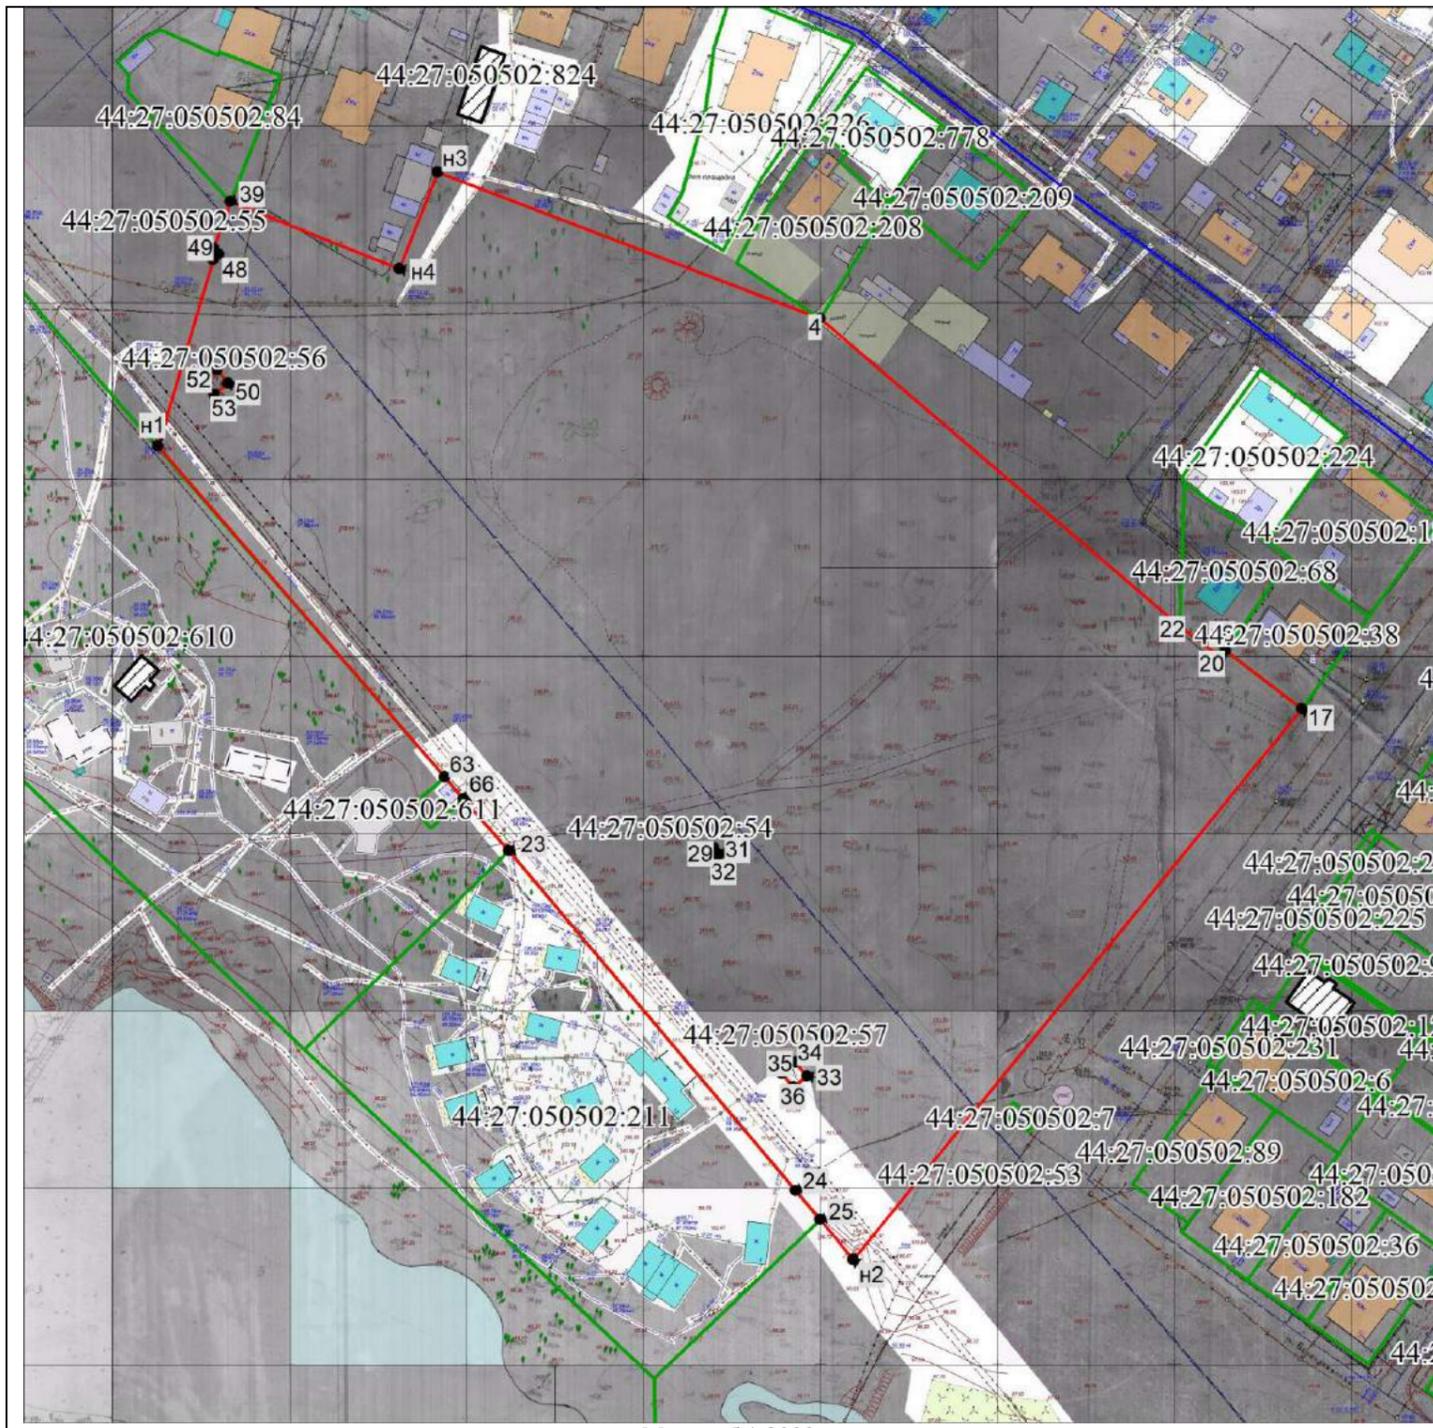

Масштаб 1:2000

**Условные обозначения:**

- Характерная точка границы, сведения о которой позволяют однозначно определить ее положение на местности
- Границы озелененной территории
- Красные линии (нет)
- Границы земельных участков, сведения о которых содержатся в ЕГРН
- Граница кадастрового квартала

Наименование: «Зеленые насаждения в районе улицы Пригородной»


Площадь 49178 м<sup>2</sup>

Обозначение характерных точек границ	Координаты, м	
	X	Y
1	2	3
н1	294238.87	1215220.60
63	294144.62	1215300.84
66	294138.35	1215306.19
23	294123.51	1215318.88
24	294026.81	1215399.13
25	294018.67	1215405.89
н2	294007.13	1215415.20
17	294161.51	1215543.53
18	294178.17	1215522.14
20	294176.32	1215520.82
22	294185.35	1215509.21
4	294273.13	1215408.41
н3	294315.39	1215300.60
н4	294288.38	1215289.35
39	294307.65	1215241.83
49	294294.61	1215236.98
48	294292.80	1215238.48
47	294291.30	1215236.68
н1	294238.87	1215220.60
50	294256.36	1215240.71
53	294253.23	1215236.80
52	294257.14	1215233.69
51	294260.26	1215237.59
50	294256.36	1215240.71
29	294122.30	1215375.03
32	294123.80	1215376.84
31	294122.00	1215378.34
30	294120.50	1215376.53
29	294122.30	1215375.03
33	294059.14	1215402.60
36	294056.02	1215398.69
35	294059.92	1215395.58
34	294063.05	1215399.49
33	294059.14	1215402.60

Система координат: МСК-44

Квартал: 44:27:050502

**СХЕМА ГРАНИЦ ОЗЕЛЕНЕННОЙ ТЕРРИТОРИИ**

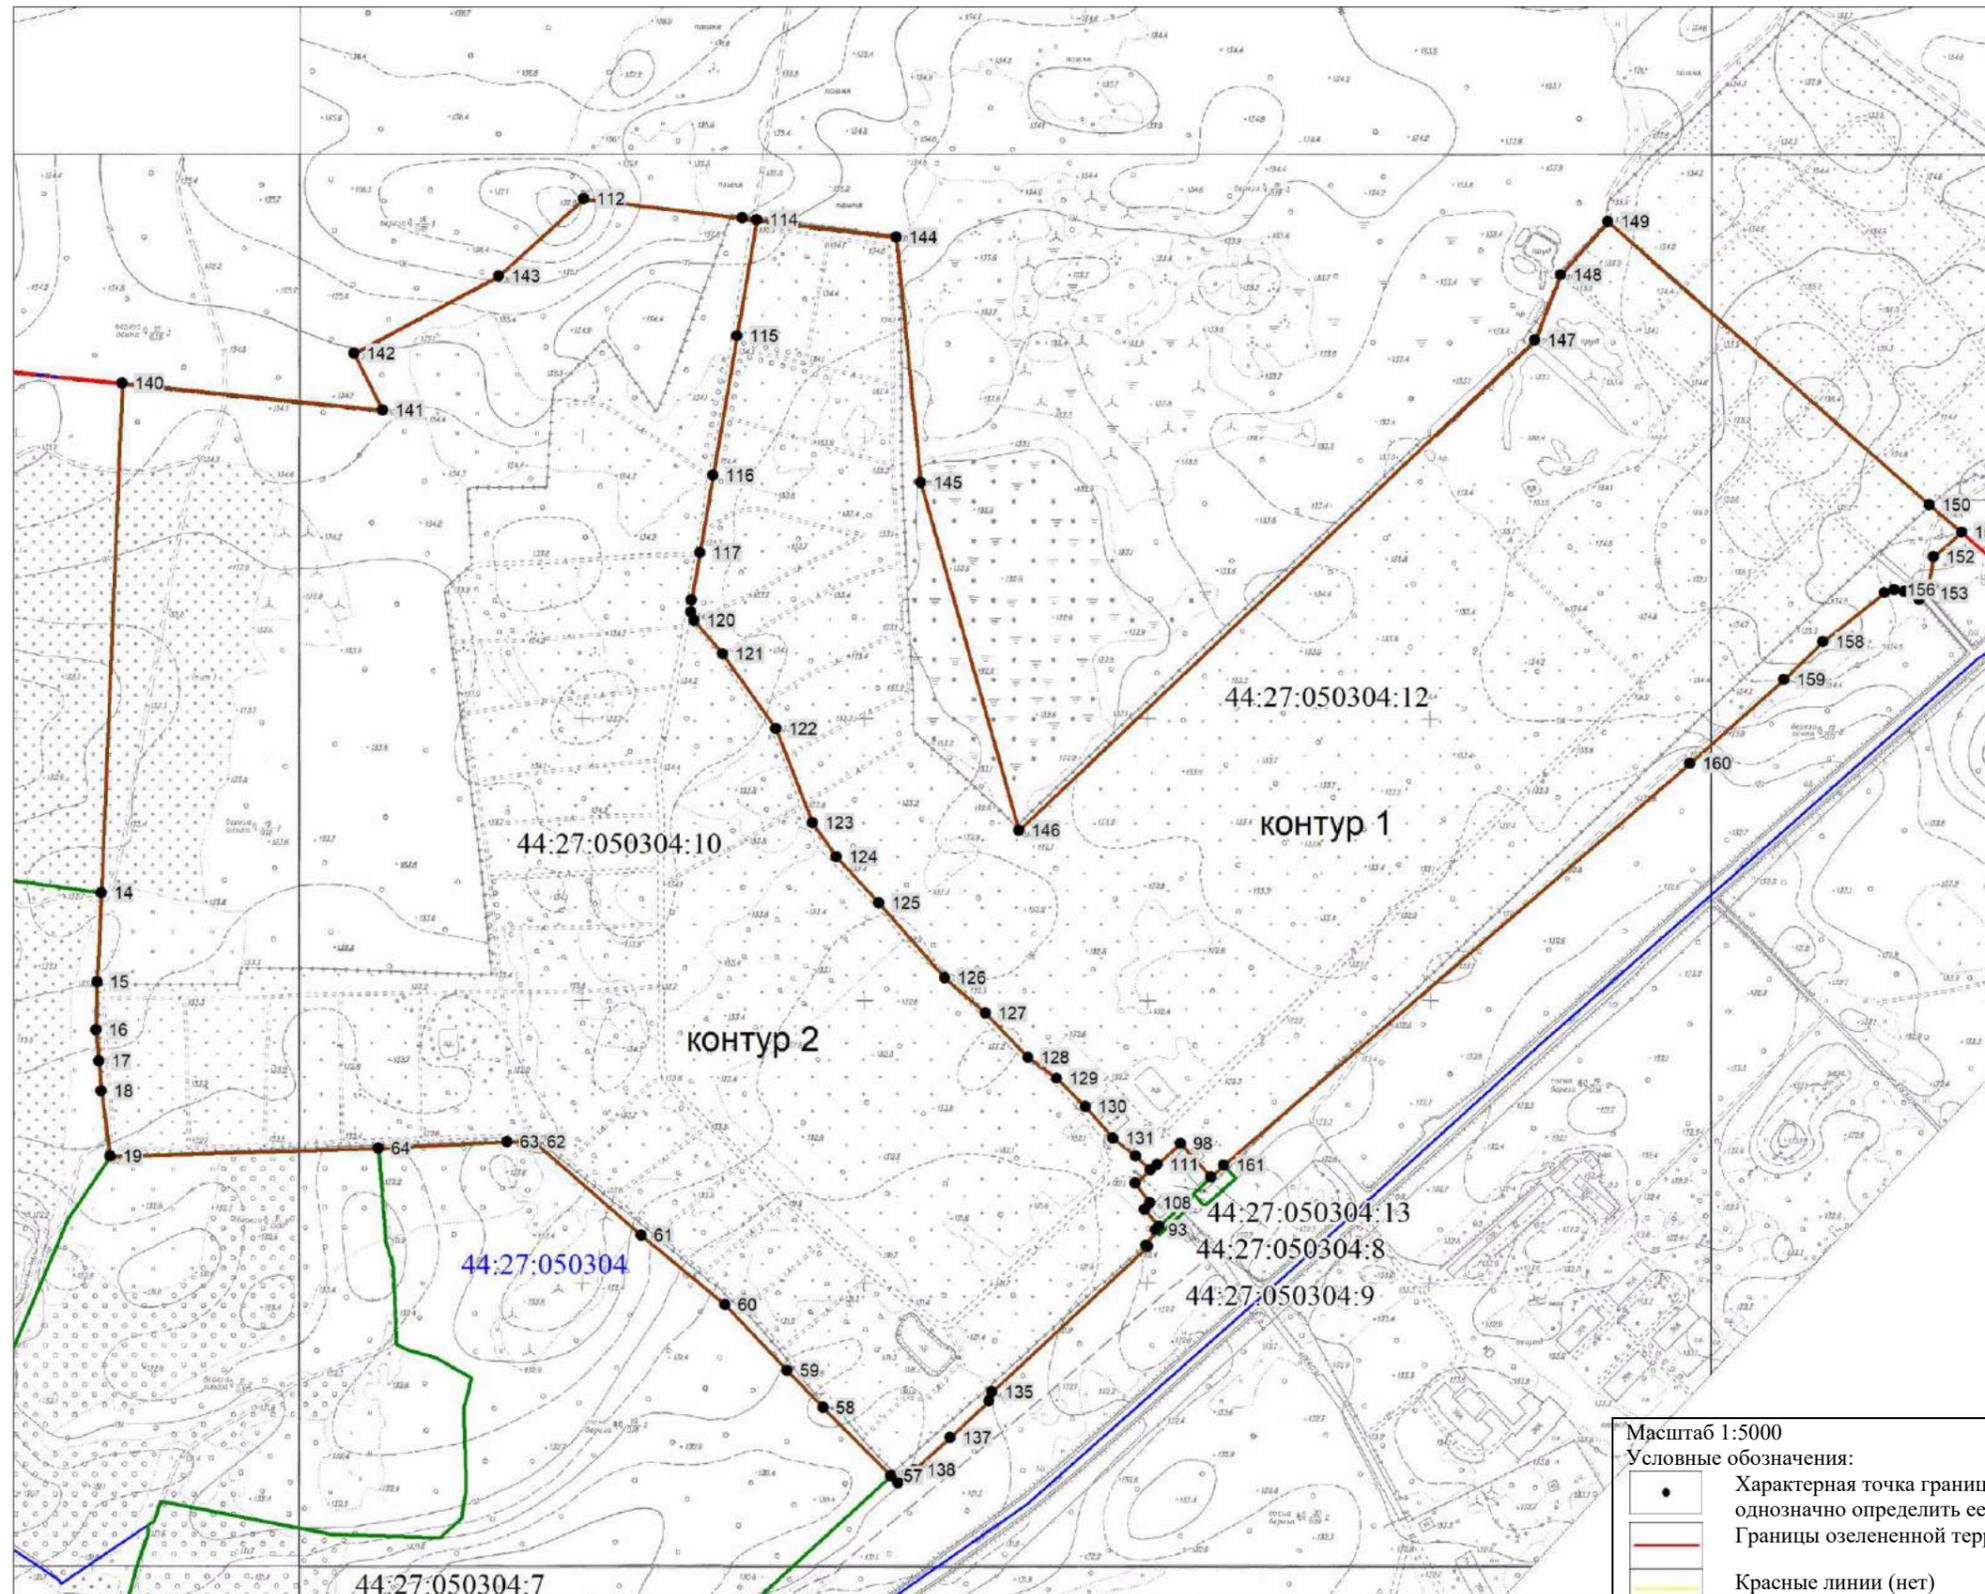


Наименование: «Кладбище по улице Костромской»		
Площадь 631956 м <sup>2</sup>		
Обозначение характерных точек границ	Координаты, м	
	X	Y
1	2	3
контур 1		
114	297000.34	1218557.84
144	296987.24	1218656.48
145	296813.32	1218672.49
146	296566.24	1218739.50
147	296910.23	1219108.35
148	296956.57	1219126.69
149	296994.00	1219160.84
150	296791.28	1219386.74
151	296771.45	1219409.26
152	296754.16	1219389.40
153	296728.24	1219384.32
154	296724.39	1219378.89
155	296729.89	1219368.18
156	296731.09	1219361.06
157	296729.04	1219354.21
158	296694.81	1219310.46
159	296668.48	1219282.33
160	296609.45	1219215.48
161	296327.89	1218882.61
99	296319.62	1218873.60
98	296343.36	1218852.35
111	296328.92	1218835.30
110	296325.03	1218830.73
132	296334.97	1218820.39
131	296347.73	1218804.29
130	296370.26	1218784.93
129	296390.54	1218764.74
128	296405.58	1218744.62
127	296437.19	1218714.58
126	296462.48	1218686.30
125	296515.87	1218640.15
124	296548.66	1218610.03
123	296572.98	1218593.37
122	296639.97	1218568.14
121	296693.20	1218531.12
120	296717.16	1218510.70
119	296723.07	1218508.88
118	296731.83	1218509.37
117	296765.18	1218515.62
116	296819.61	1218525.41
115	296918.29	1218543.07
114	297000.34	1218557.84

контур 2		
112	297016.39	1218435.57
113	297001.68	1218547.77
114	297000.34	1218557.84
115	296918.29	1218543.07
116	296819.61	1218525.41
117	296765.18	1218515.62
118	296731.83	1218509.37
119	296723.07	1218508.88
120	296717.16	1218510.70
121	296693.20	1218531.12
122	296639.97	1218568.14
123	296572.98	1218593.37
124	296548.66	1218610.03
125	296515.87	1218640.15
126	296462.48	1218686.30
127	296437.19	1218714.58
128	296405.58	1218744.62
129	296390.54	1218764.74
130	296370.26	1218784.93
131	296347.73	1218804.29
132	296334.97	1218820.39
110	296325.03	1218830.73
109	296315.59	1218819.58
108	296301.76	1218830.29
107	296297.10	1218826.14
106	296285.17	1218836.43
93	296282.60	1218833.65
133	296271.67	1218826.95
134	296270.84	1218828.04
135	296168.67	1218717.11
136	296162.50	1218714.66
137	296136.75	1218686.96
138	296113.97	1218661.31
139	296104.66	1218649.91
57	296109.82	1218644.88
58	296158.58	1218597.42
59	296185.29	1218572.18
60	296232.20	1218528.58
61	296281.80	1218469.58
62	296348.80	1218394.14
63	296349.18	1218375.26
64	296345.08	1218284.15
19	296341.55	1218093.92
18	296387.51	1218088.12
17	296408.71	1218086.70
16	296431.13	1218084.79
15	296464.70	1218085.89
14	296528.19	1218089.14
140	296888.83	1218107.57
141	296867.85	1218291.54
142	296908.38	1218271.85
143	296962.14	1218374.82
112	297016.39	1218435.57
Система координат: МСК-44		
Квартал: 44:27:050304		

Масштаб 1:5000  
Условные обозначения:

- Характерная точка границы, сведения о которой позволяют однозначно определить ее положение на местности
- Границы озелененной территории
- Красные линии (нет)
- Границы земельных участков, сведения о которых содержатся в ЕГРН
- Граница кадастрового квартала
- Граница территориальной зоны

# СХЕМА ГРАНИЦ ОЗЕЛЕНЕННОЙ ТЕРРИТОРИИ

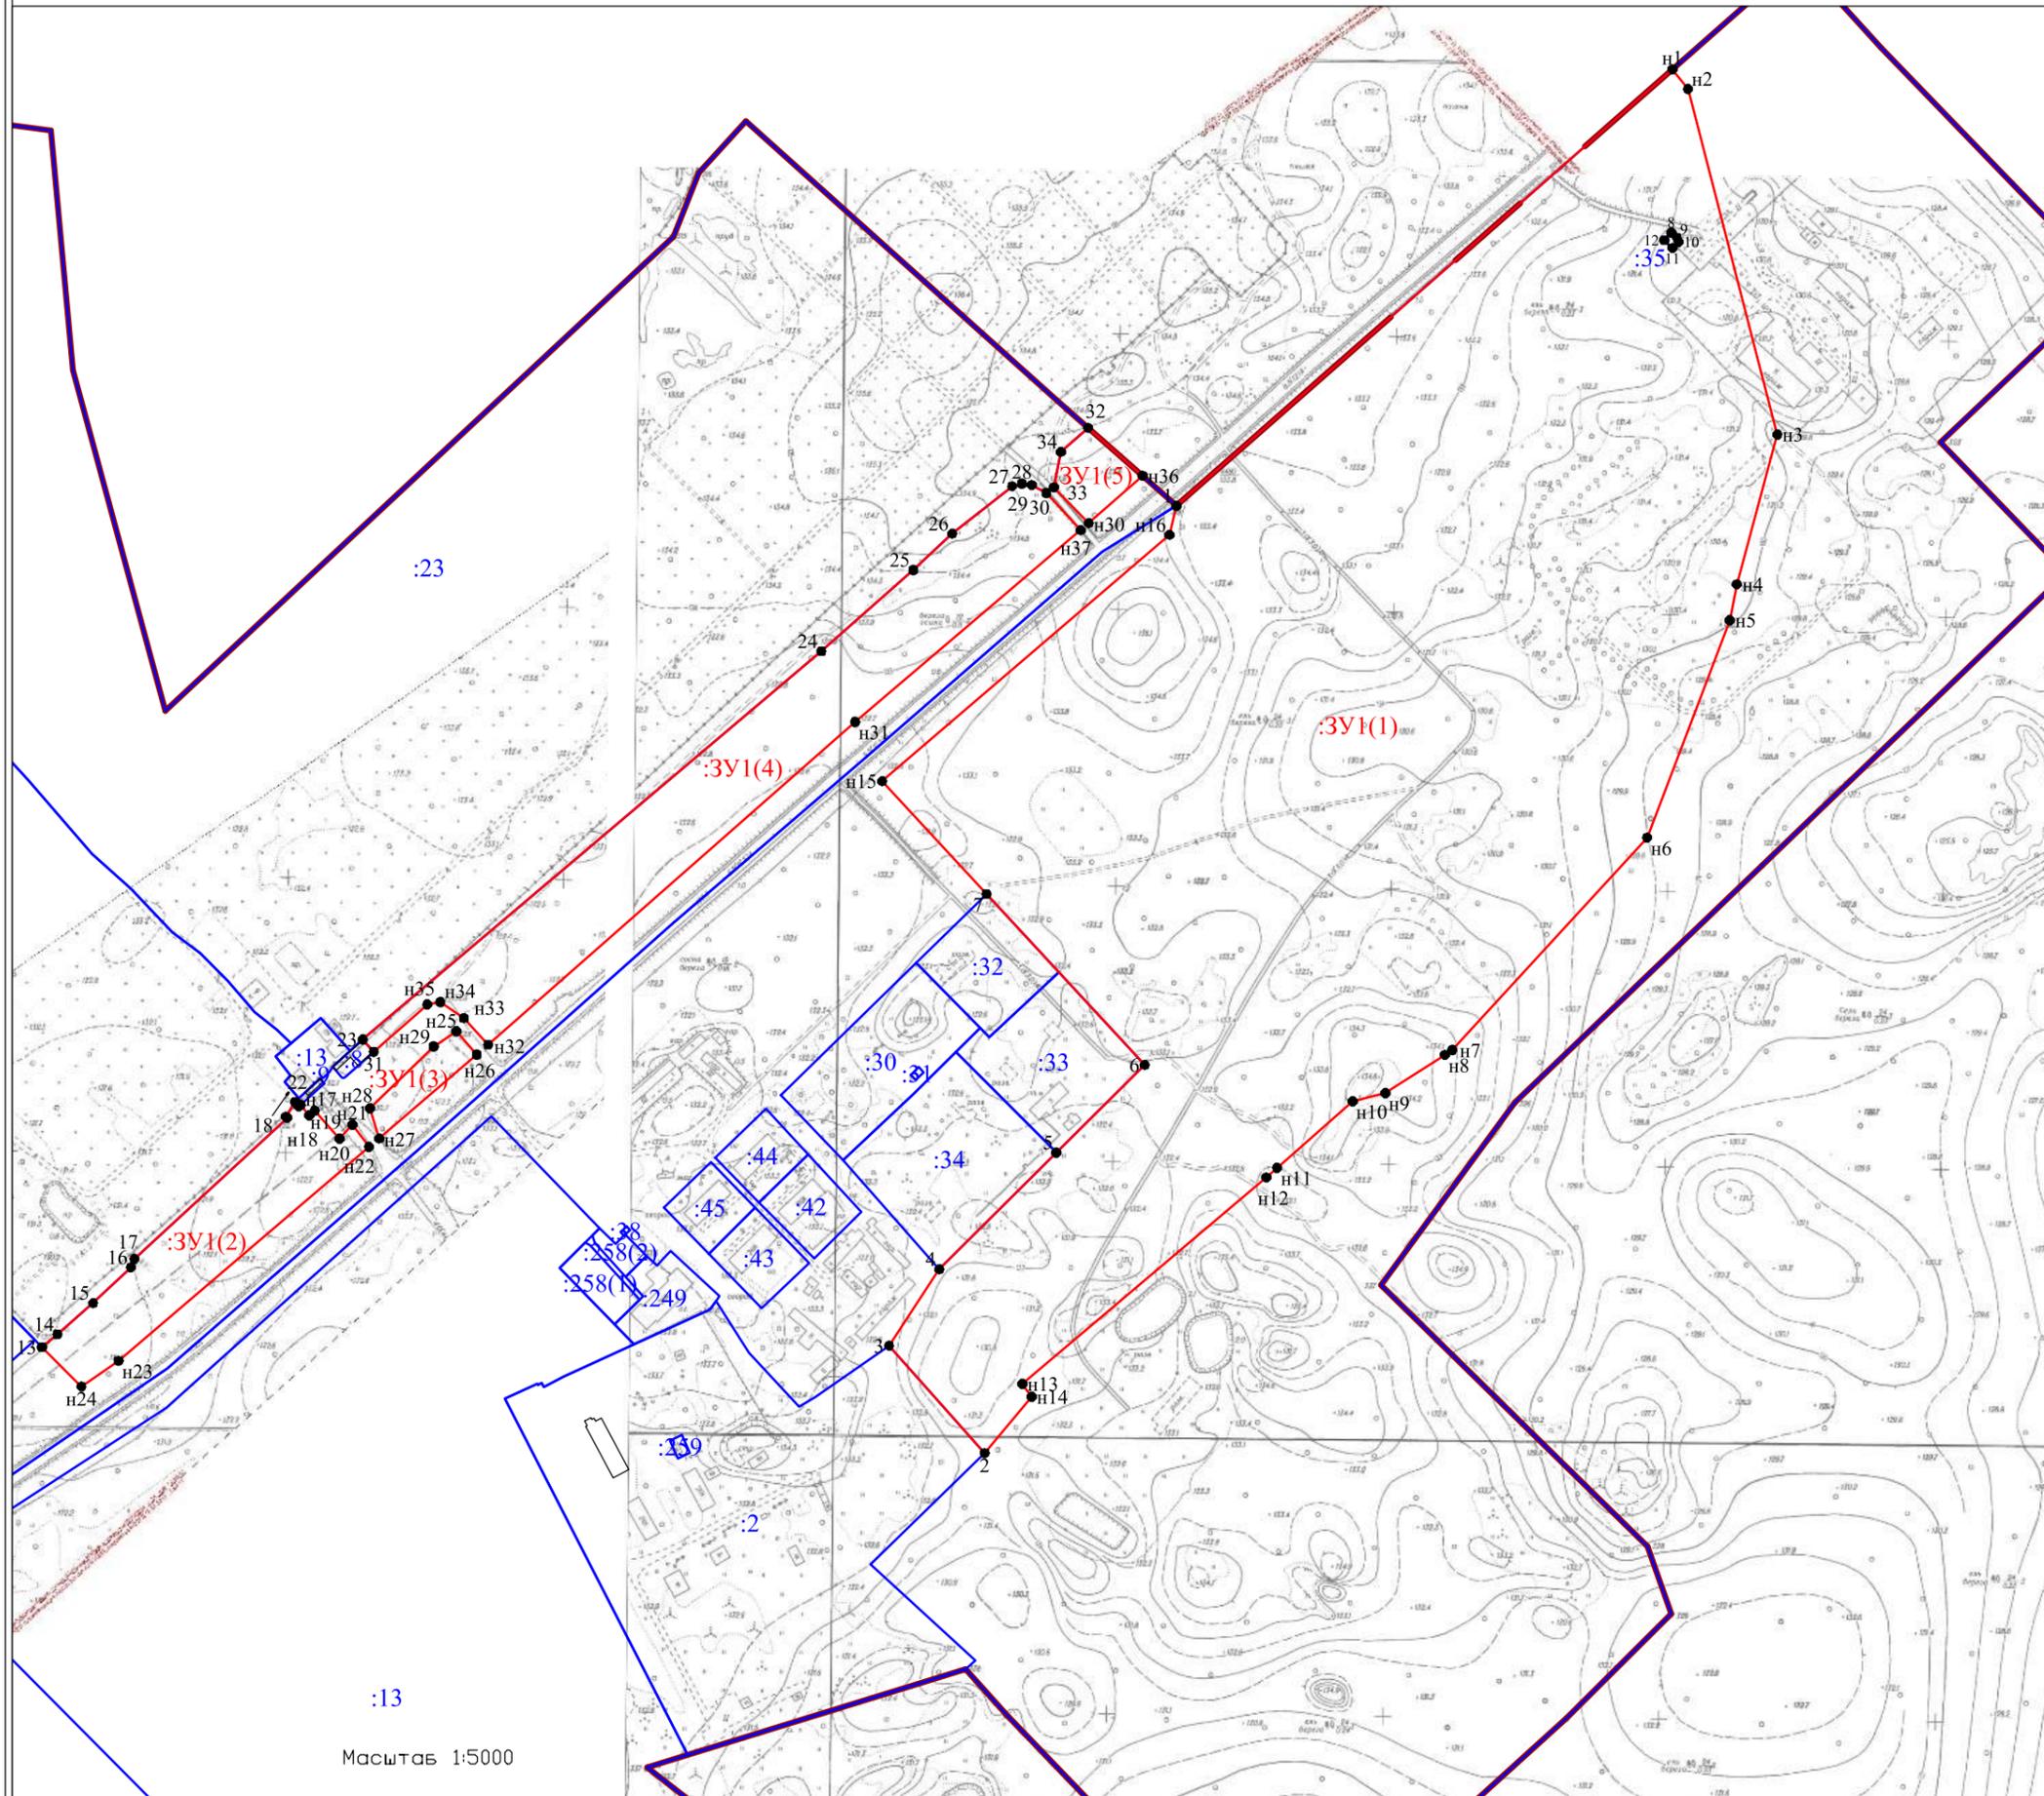


Масштаб 1:5000

Кадастровый квартал 44:27:050304  
44:27:051001  
Система координат МСК-44

- Условные обозначения:
- 1 - характеристическая точка границы
  - граница озелененной территории
  - граница земельных участков по сведениям ЕГРН
  - граница кадастрового квартала

Наименование: «Зеленая территория в районе улицы Костромской»			
Площадь земельного участка		341834 м <sup>2</sup>	
Обозначение точек границы	Координаты, м		
	1	2	3
:ЗУ1(1)			
1	296715.09	1219473.27	
н1	297081.47	1219883.14	
н2	297017.32	1219844.62	
н3	296766.7	1219909.22	
н4	296657.88	1219880.04	
н5	296651.96	1219874.95	
н6	296474.13	1219814.93	
н7	296320.39	1219673.55	
н8	296316.54	1219698.12	
н9	296289.02	1219624.75	
н10	296282.91	1219601.07	
н11	296234.69	1219546.46	
н12	296227.7	1219538.38	
н13	296077.95	1219361.33	
н14	296068.56	1219368.16	
2	296027.74	1219334.05	
3	296103.62	1219264.74	
4	296161.18	1219301.06	
5	296245.84	1219386.22	
6	296309.45	1219450.2	
7	296433.27	1219335.56	
н15	296515.28	1219259.6	
н16	296693.98	1219468.31	
1	296715.09	1219473.27	
:ЗУ1(2)			
8	296913.19	1219832.28	
9	296909.46	1219836.34	
10	296906.31	1219837.76	
11	296901.89	1219833.17	
12	296907.66	1219827.19	
8	296913.19	1219832.28	
:ЗУ1(3)			
13	296104.66	1218649.91	
14	296113.97	1218661.31	
15	296136.75	1218686.96	
16	296162.5	1218714.66	
17	296168.67	1218717.11	
18	296270.84	1218828.04	
19	296271.67	1218826.95	
20	296282.6	1218833.65	
21	296279.75	1218836.08	
22	296279.25	1218836.49	
н17	296280.32	1218837.67	
н18	296272.81	1218843.87	
н19	296276.29	1218847.84	
н20	296255.8	1218865.9	
н21	296266.09	1218875.2	
н22	296250.02	1218887.46	
н23	296094.64	1218705.53	
н24	296075.96	1218678.55	
13	296104.66	1218649.91	
:ЗУ1(4)			
н25	296333.71	1218950.86	
н26	296316.86	1218965.52	
н27	296256.12	1218894.67	
н28	296277.89	1218888	
н29	296322.64	1218934.23	
н25	296333.71	1218950.86	
:ЗУ1(5)			
23	296327.89	1218882.61	
24	296609.45	1219215.48	
25	296668.48	1219282.33	
26	296694.81	1219310.46	
27	296729.04	1219354.21	
28	296731.09	1219361.06	
29	296729.89	1219368.18	
30	296724.39	1219378.89	
н30	296697.42	1219403.68	
н31	296558.15	1219240.03	
н32	296324.01	1218973.74	
н33	296343.3	1218956.21	
н34	296354.89	1218939.18	
н35	296353.14	1218929.78	
31	296318.9	1218890.8	
25	296327.89	1218882.61	
:ЗУ1(6)			
32	296771.45	1219409.26	
н36	296736.69	1219448.73	
н37	296702.47	1219409.49	
33	296728.24	1219384.32	
34	296754.16	1219389.4	
32	296771.45	1219409.26	

СХЕМА ГРАНИЦ ОЗЕЛЕНЕННОЙ ТЕРРИТОРИИ

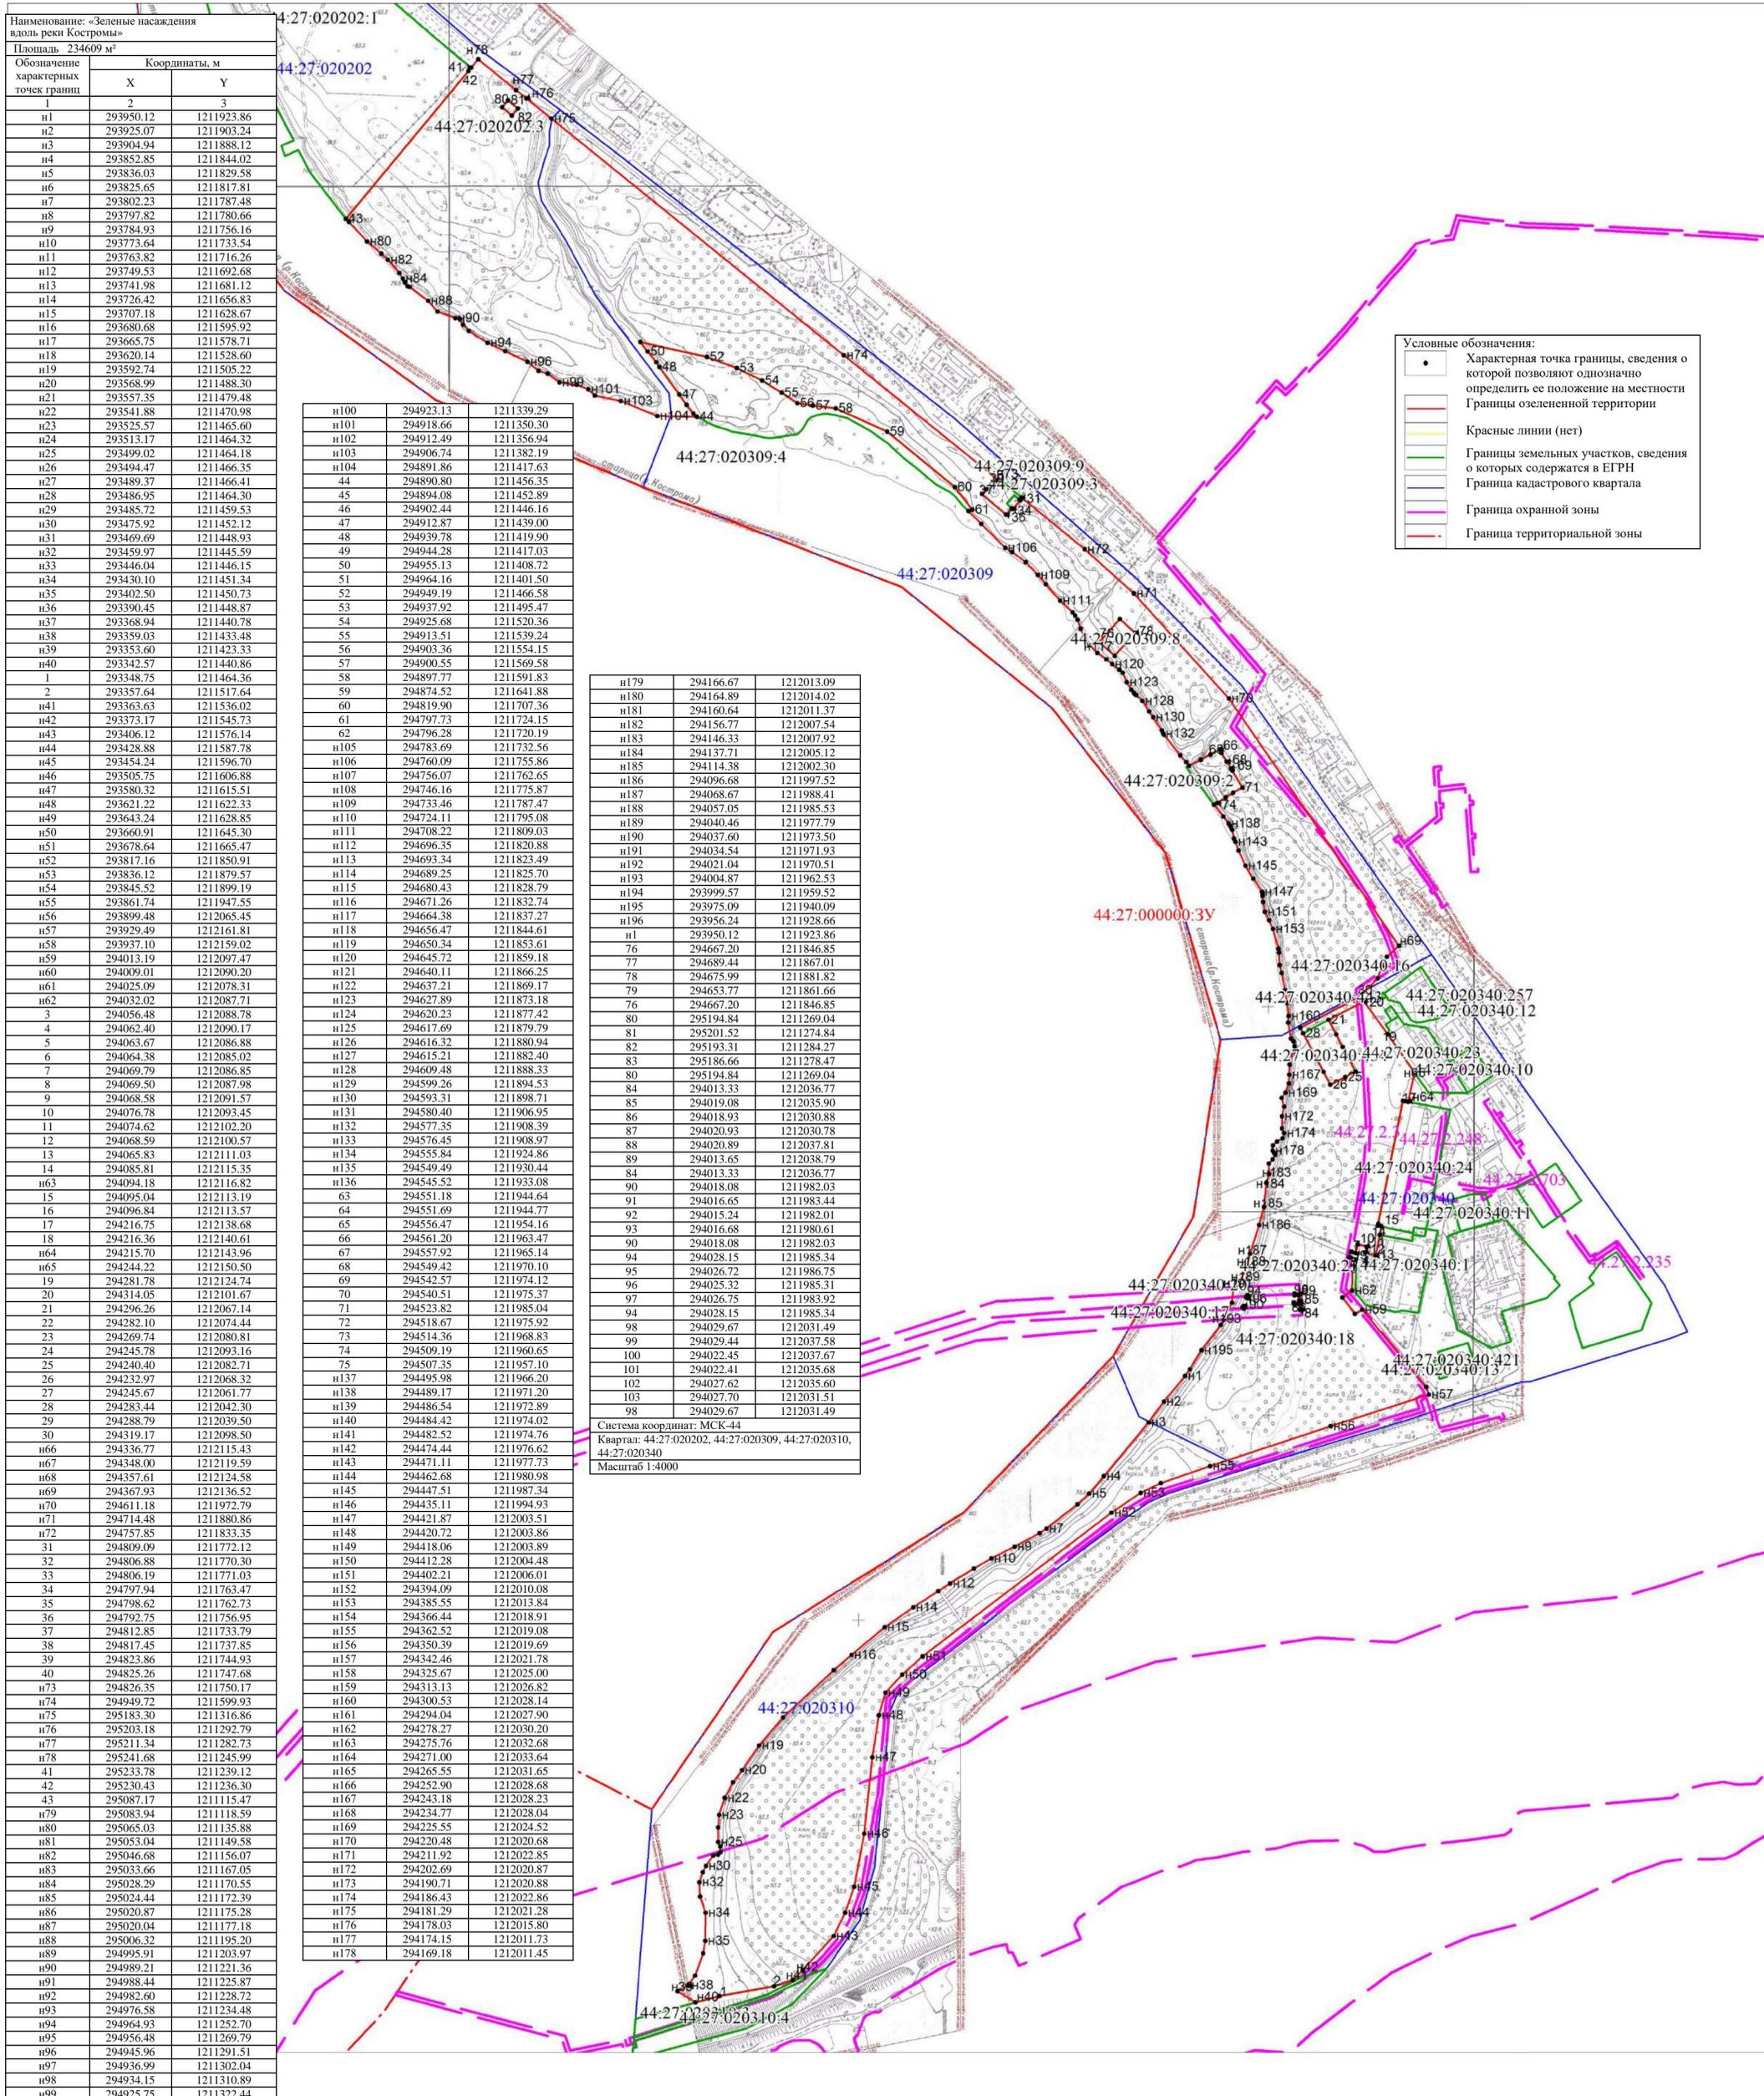

Наименование: «Зеленые насаждения вдоль реки Баклановка»		
Площадь 157880 м <sup>2</sup>		
Обозначение характерных точек границ	Координаты, м	
	X	Y
1	2	3
Контур 1		
214	295089.72	1216206.44
209	295095.20	1216172.02
202	295096.33	1216146.20
203	295087.70	1216145.49
186	295068.15	1216127.19
187	295101.29	1216009.76
188	295113.63	1215994.98
н1	295106.43	1215956.47
н2	295125.75	1215896.57
217	295143.46	1215819.89
216	295146.35	1215795.32
215	295150.86	1215765.99
н3	295155.36	1215730.60
235	295154.16	1215651.27
н4	295170.58	1215603.50
231	295167.79	1215601.53
н5	295174.25	1215592.46
н6	295254.83	1215644.75
н7	295253.64	1215650.06
н8	295240.52	1215708.47
н9	295229.35	1215773.76
н10	295226.34	1215788.13
н11	295225.55	1215791.96
н12	295209.83	1215869.50
н13	295171.78	1216058.64
н14	295170.04	1216064.25
н15	295162.74	1216102.96
н16	295151.76	1216202.81
н17	295162.12	1216316.01
н18	295190.83	1216376.48
н19	295231.57	1216419.24
н20	295246.70	1216435.02
н21	295234.17	1216444.65
н22	295172.14	1216419.42
н23	295162.41	1216415.46
н24	295145.37	1216409.36
н25	295125.26	1216365.08
н26	295098.50	1216276.65
н27	295079.21	1216233.82
212	295075.07	1216222.63
213	295085.80	1216218.24
214	295089.72	1216206.44

Контур 2			Контур 3		
250	295371.17	1216524.65	н35	295213.08	1216458.51
н28	295378.70	1216513.37	н36	295256.04	1216476.95
н29	295385.44	1216519.43	н37	295285.30	1216520.52
н30	295453.30	1216609.35	н38	295316.56	1216567.02
н31	295330.87	1216550.42	н39	295404.31	1216606.45
н32	295270.05	1216460.16	н40	295449.99	1216631.44
н33	295237.58	1216446.56	н41	295604.04	1216715.71
н34	295256.95	1216432.05	н42	295655.69	1216744.00
253	295310.79	1216507.58	н43	295664.48	1216748.82
252	295324.89	1216516.48	н44	295667.19	1216770.02
251	295325.76	1216515.09	н45	295624.89	1216829.78
250	295371.17	1216524.65	140	295688.35	1216907.75
			139	295701.45	1216922.86
			н46	295704.99	1216940.19
			н47	295716.40	1216964.06
			н48	295731.11	1216981.40
			н49	295703.98	1217009.79
			н50	295655.96	1216980.24
			н51	295654.01	1216978.13
			н52	295637.47	1216928.53
			97	295629.32	1216920.59
			98	295625.64	1216917.20
			102	295606.70	1216894.61
			103	295603.53	1216890.68
			106	295566.46	1216844.54
			107	295563.29	1216840.60
			н53	295551.17	1216825.53
			н54	295518.65	1216852.34
			44	295515.85	1216850.99
			43	295503.28	1216844.92
			42	295424.39	1216797.02
			41	295326.03	1216801.12
			40	295314.46	1216801.57
			122	295311.16	1216731.29
			123	295309.36	1216704.05
			н55	295302.11	1216705.89
			н56	295277.40	1216717.06
			н57	295258.48	1216675.67
			н58	295222.52	1216612.68
			н59	295209.29	1216592.75
			н60	295157.89	1216522.82
			151	295173.75	1216511.62
			150	295195.99	1216499.47
			149	295195.15	1216482.38
			148	295194.68	1216477.36
			147	295192.64	1216469.83
			н61	295190.87	1216465.06
			н62	295194.20	1216463.22
			н35	295213.08	1216458.51

Система координат: МСК-44  
Квартал: 44:27:000000

### СХЕМА ГРАНИЦ ОЗЕЛЕНЕННОЙ ТЕРРИТОРИИ


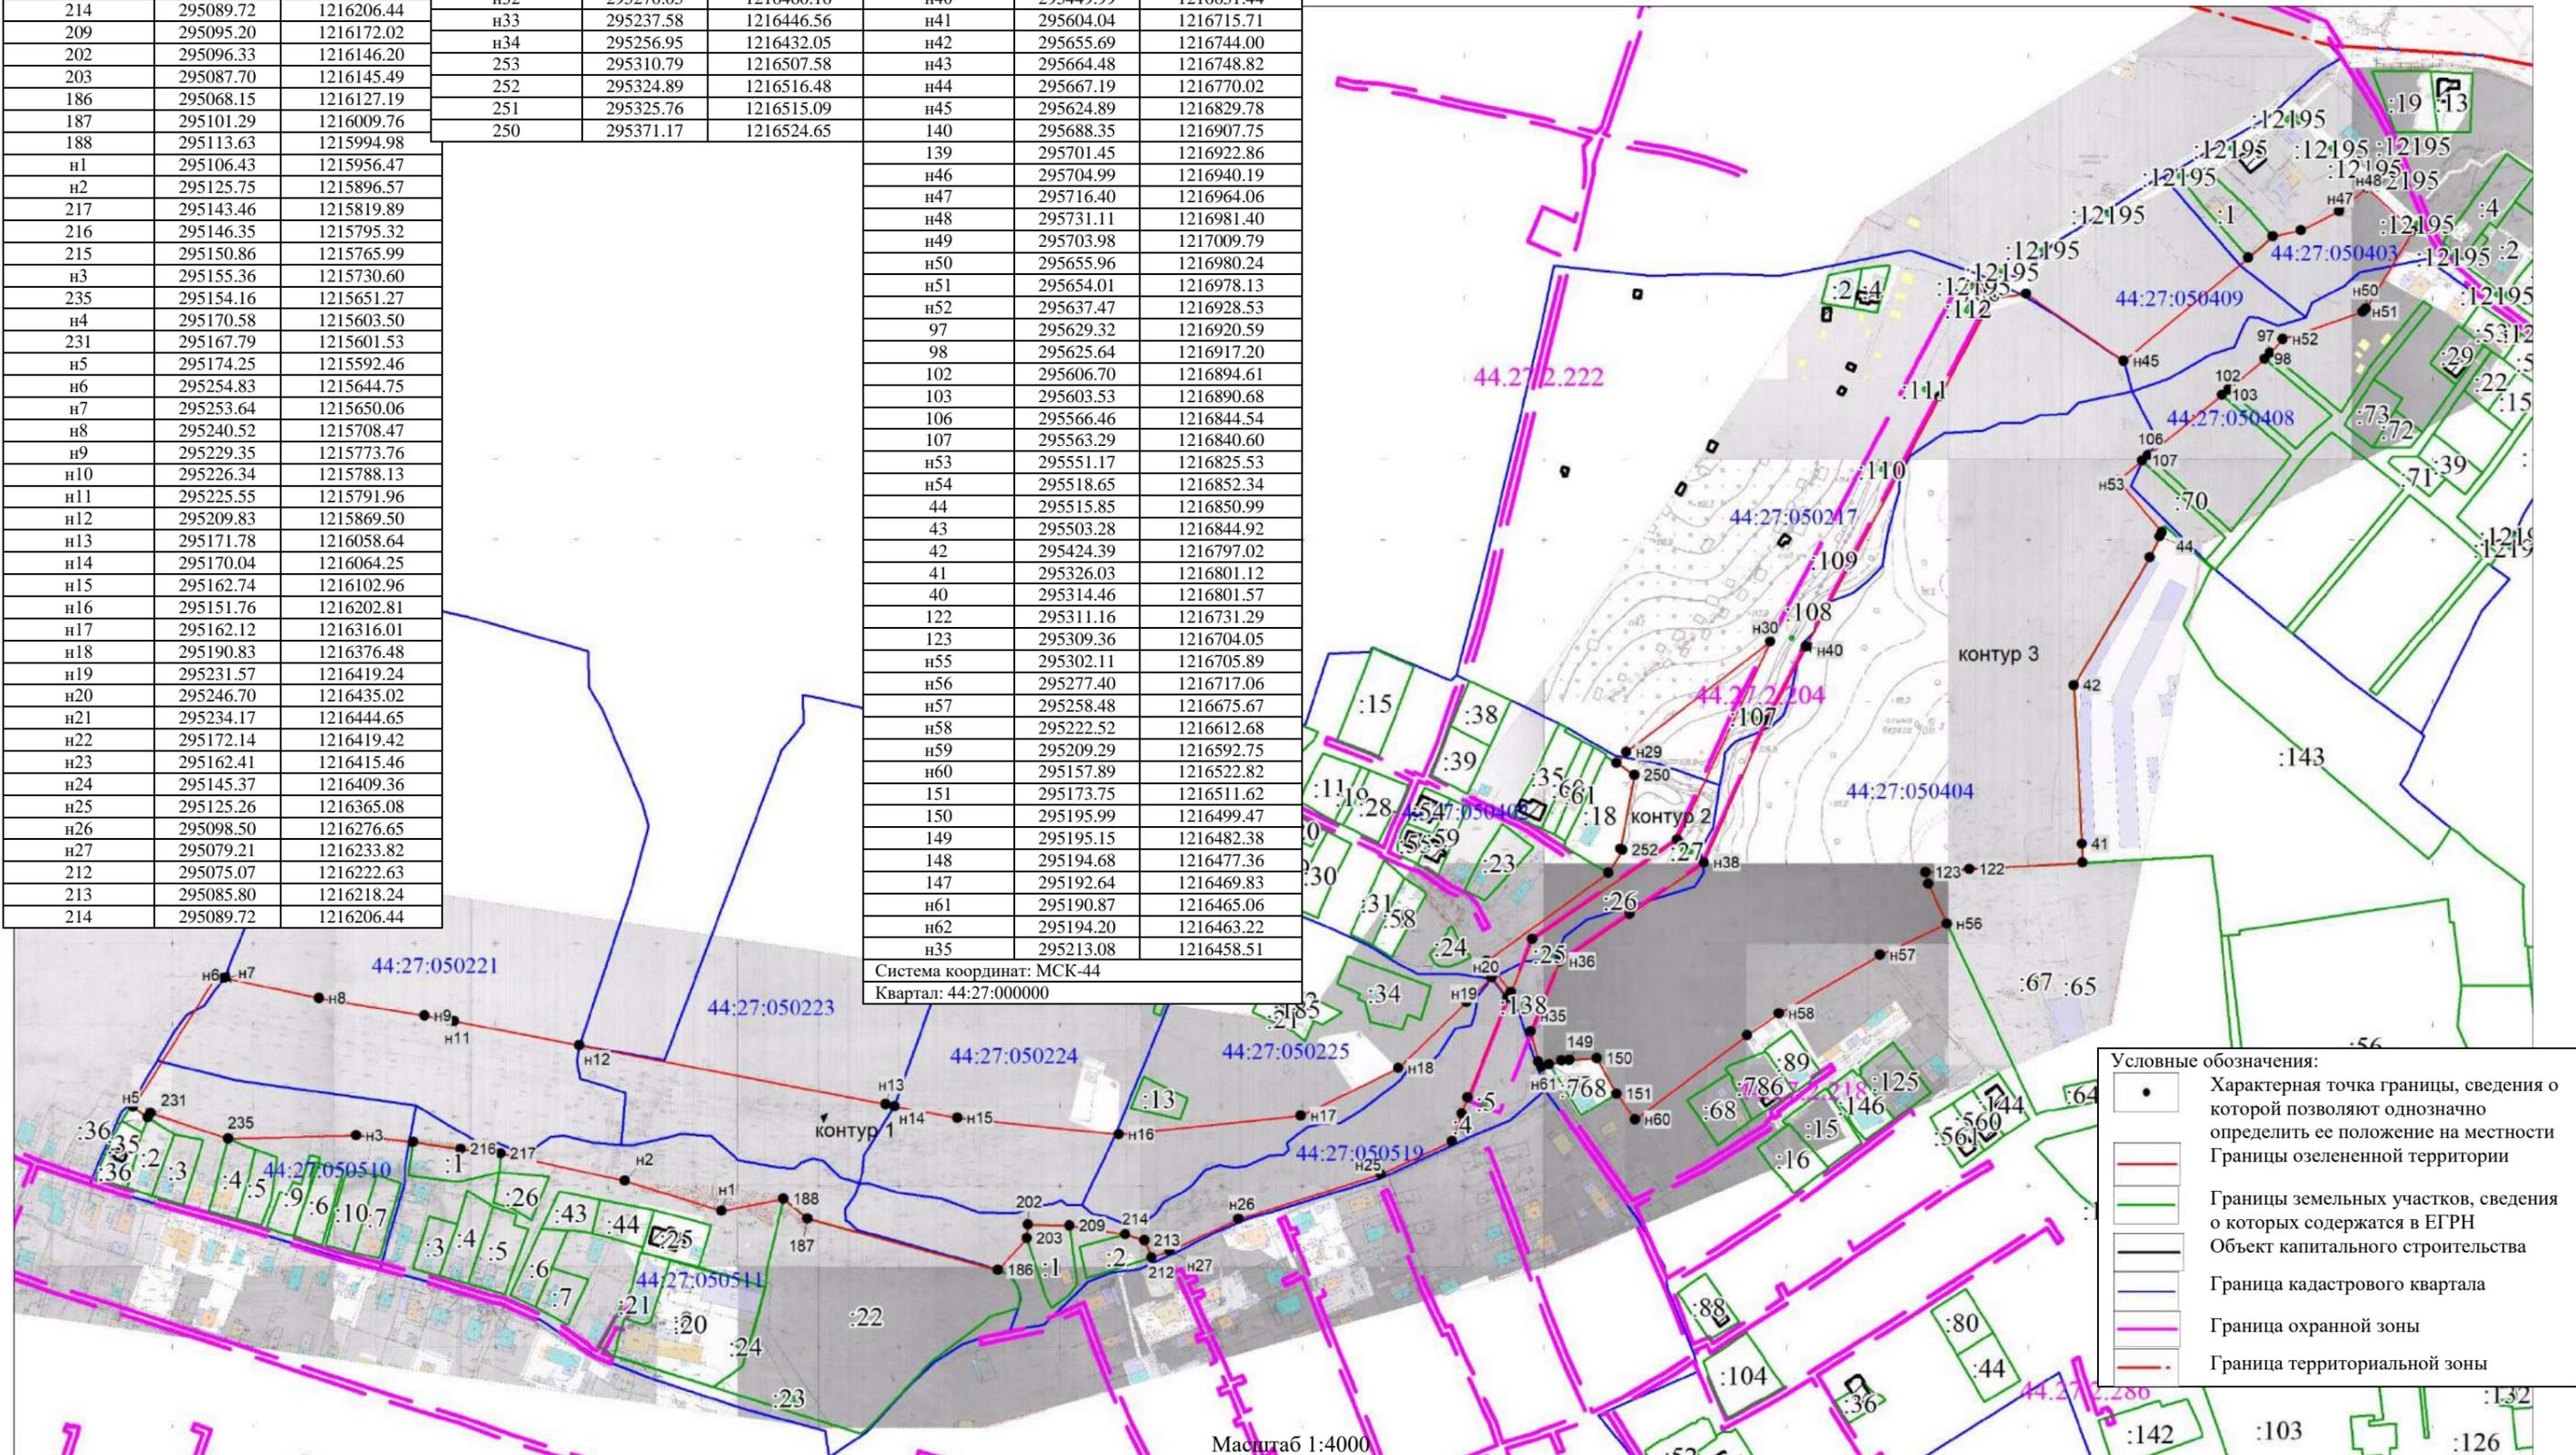


СХЕМА ГРАНИЦ ОЗЕЛЕНЕННОЙ ТЕРРИТОРИИ

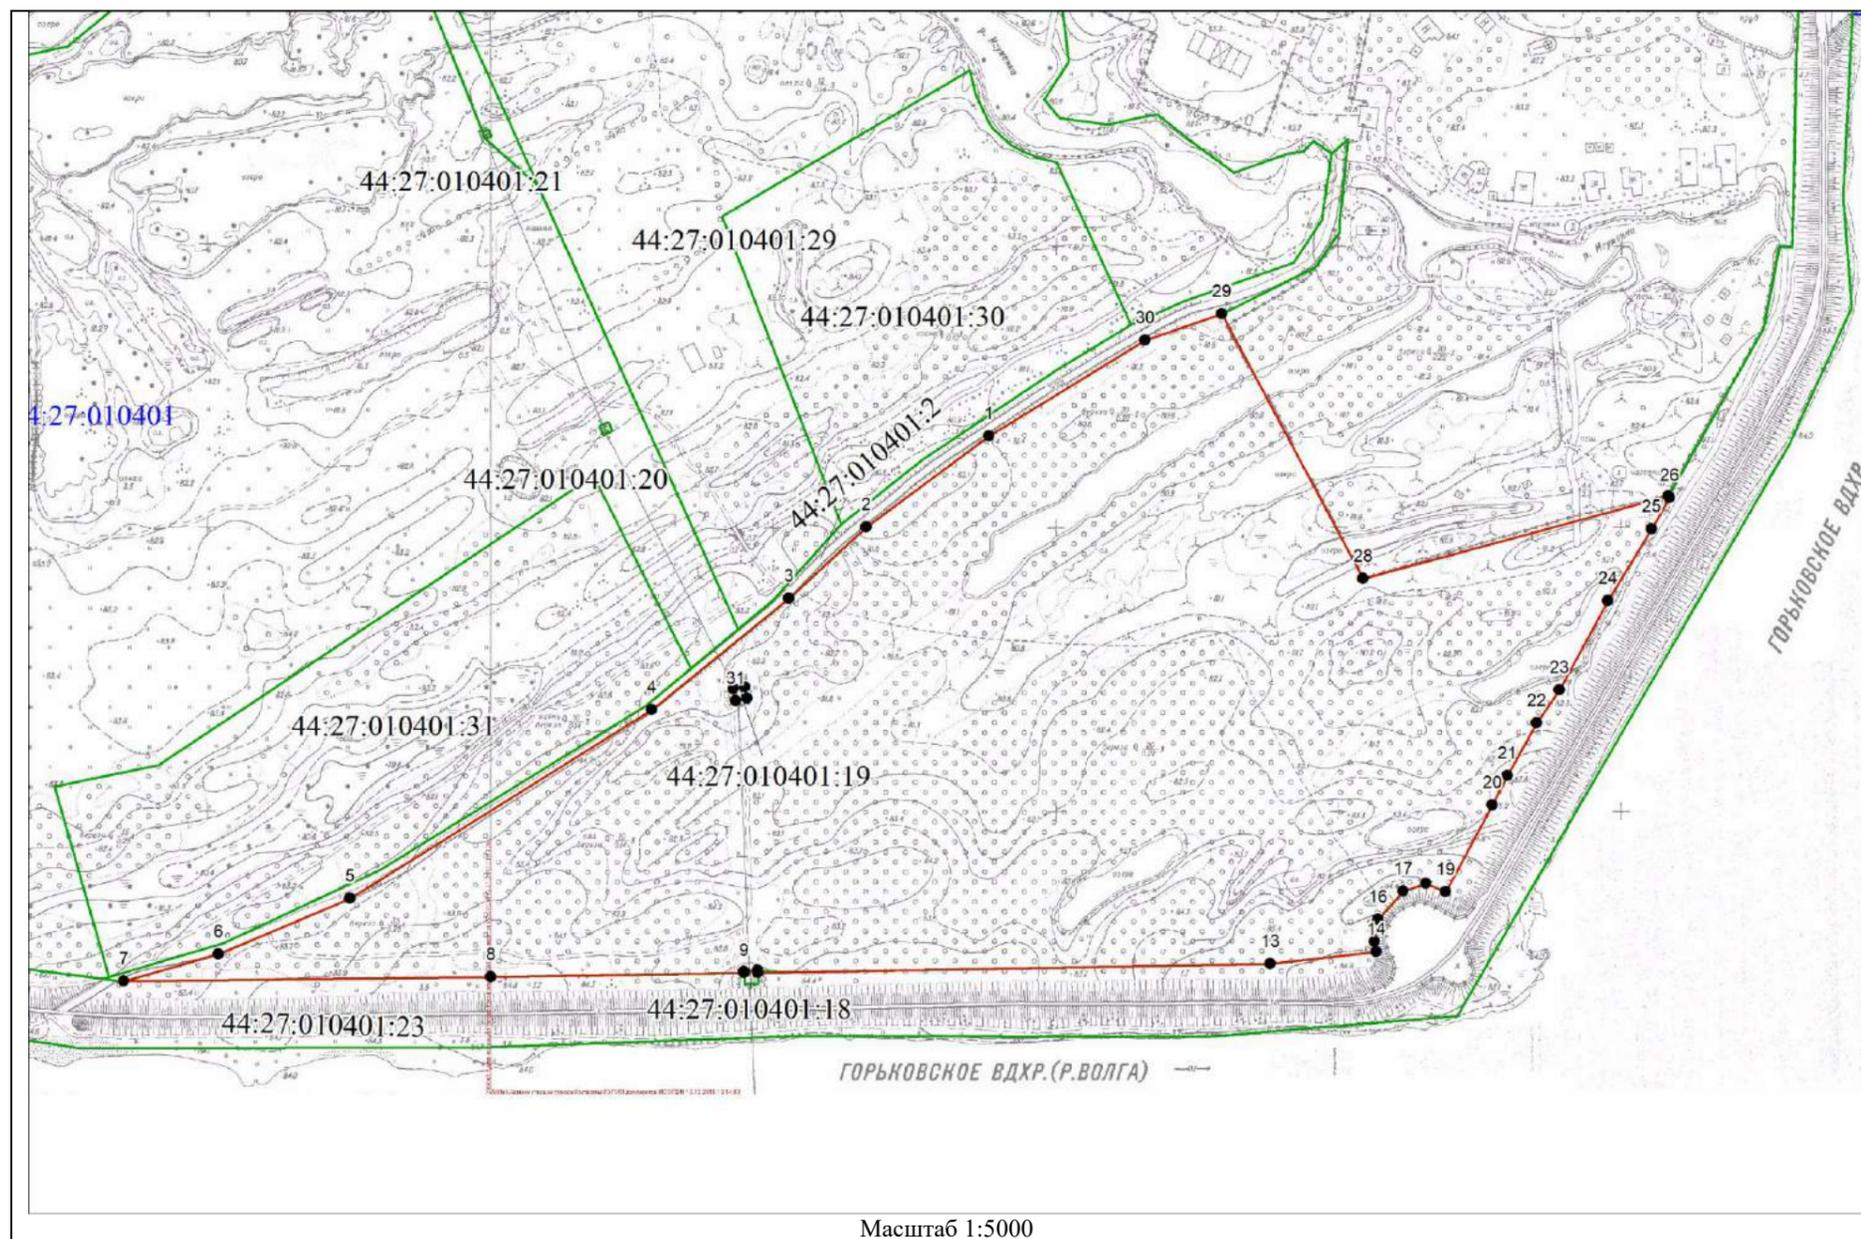

Условные обозначения:

•	Характерная точка границы, сведения о которой позволяют однозначно определить ее положение на местности
—	Границы озелененной территории
—	Красные линии (нет)
—	Границы земельных участков, сведения о которых содержатся в ЕГРН
—	Граница кадастрового квартала


Наименование: «Стрелка между руслами реки Волги и реки Костромы»		
Площадь 236023 м <sup>2</sup>		
Обозначение характерных точек границ	Координаты, м	
	X	Y
1	2	3
1	291588.63	1210535.07
2	291524.75	1210447.96
3	291475.27	1210392.49
4	291397.20	1210295.04
5	291265.84	1210080.28
6	291227.53	1209986.51
7	291208.77	1209919.33
8	291209.29	1210178.95
9	291210.71	1210358.36
10	291211.76	1210358.32
11	291212.19	1210367.76
12	291210.79	1210367.82
13	291213.66	1210730.61
14	291221.33	1210805.41
15	291228.40	1210804.26
16	291244.22	1210807.07
17	291264.06	1210825.00
18	291269.30	1210840.89
19	291263.22	1210855.20
20	291324.32	1210888.77
21	291345.05	1210899.45
22	291382.07	1210920.52
23	291405.24	1210936.95
24	291468.05	1210971.69
25	291518.34	1211003.34
26	291540.08	1211016.37
27	291541.56	1211015.56
28	291485.08	1210798.96
29	291673.18	1210700.60
30	291655.17	1210646.21
1	291588.63	1210535.07
31	291403.15	1210354.06
32	291411.38	1210352.60
33	291412.85	1210360.84
34	291404.60	1210362.31
31	291403.15	1210354.06
Система координат: МСК-44		
Квартал: 44:27:010401		

### СХЕМА ГРАНИЦ ОЗЕЛЕНЕННОЙ ТЕРРИТОРИИ

Наименование: «Бульвар по улице Широкой»		
Площадь 1869 м <sup>2</sup>		
Обозначение характерных точек границ	Координаты, м	
	X	Y
1	2	3
8	289873.51	1211619.34
10	289873.00	1211620.52
14	289870.79	1211621.88
16	289868.07	1211621.90
18	289865.34	1211620.37
19	289863.64	1211618.45
20	289863.14	1211616.13
21	289863.08	1211613.98
22	289863.66	1211610.61
29	289910.82	1211458.14
32	289912.24	1211454.64
33	289913.84	1211453.92
36	289916.12	1211454.63
39	289919.77	1211455.50
40	289920.85	1211456.71
41	289921.05	1211457.86
8	289873.51	1211619.34

Система координат: МСК-44

Квартал: 44:27:080106, 44:27:080108

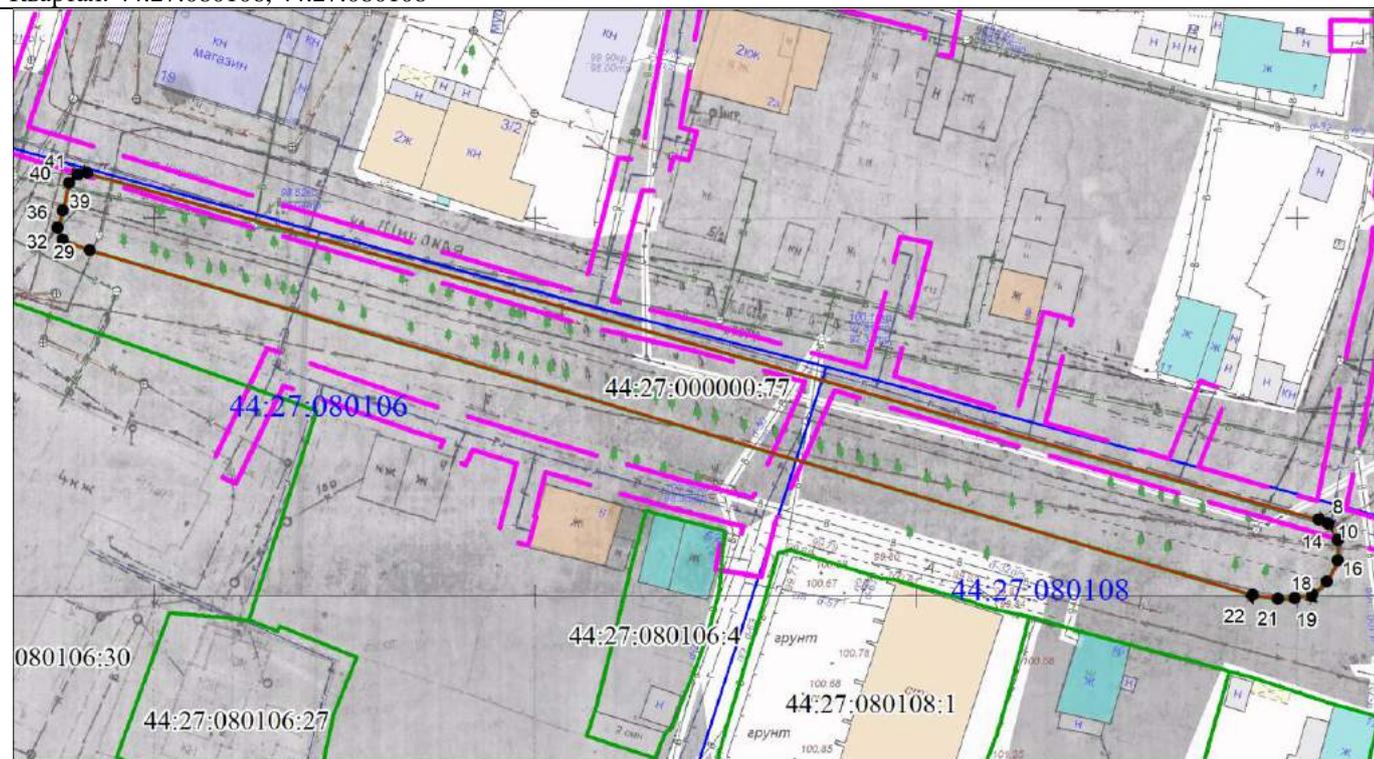

Масштаб 1:1000

Условные обозначения:

	Характерная точка границы, сведения о которой позволяют однозначно определить ее положение на местности
	Границы озелененной территории
	Красные линии (нет)
	Границы земельных участков, сведения о которых содержатся в ЕГРН
	Граница кадастрового квартала
	Граница охранной зоны

### СХЕМА ГРАНИЦ ОЗЕЛЕНЕННОЙ ТЕРРИТОРИИ




Наименование: «Сквер по улице Ярославской в районе улицы Садовой»		
Площадь 4263 м <sup>2</sup>		
Обозначение характерных точек границ	Координаты, м	
	X	Y
1	2	3
3	289744.14	1211372.47
5	289725.24	1211412.81
11	289698.52	1211400.02
12	289701.92	1211389.56
13	289672.03	1211378.87
16	289631.99	1211360.98
20	289638.45	1211330.14
23	289640.67	1211323.67
3	289744.14	1211372.47
Система координат: МСК-44		
Квартал: 44:27:080106		

Условные обозначения:	
	Характерная точка границы, сведения о которой позволяют однозначно определить ее положение на местности
	Границы озелененной территории
	Красные линии (нет)
	Границы земельных участков, сведения о которых содержатся в ЕГРН
	Граница кадастрового квартала
	Граница охранной зоны


**СХЕМА ГРАНИЦ ОЗЕЛЕНЕННОЙ ТЕРРИТОРИИ**

Наименование: «Сквер и зеленые насаждения по улице Голубкова»  
Площадь 21661 м<sup>2</sup>

Обозначение характерных точек границ	Координаты, м	
	X	Y
1	2	3
контур 1		
н1	289130.86	1211945.95
46	289108.12	1211922.31
47	289112.71	1211918.40
48	289116.98	1211914.76
49	289116.53	1211914.23
50	289115.91	1211913.50
51	289113.36	1211910.48
52	289089.09	1211881.60
н2	289103.72	1211867.85
н3	289104.78	1211867.66
н4	289156.50	1211924.69
н5	289159.65	1211933.60
н6	289159.84	1211943.97
н7	289155.83	1211954.16
н8	289130.86	1211983.57
н9	289113.31	1211967.07
н1	289130.86	1211945.95
контур 2		
н10	289105.15	1211976.93
н11	289111.13	1211970.56
н12	289128.57	1211986.75
н13	289118.41	1211998.62
н14	289115.40	1211995.89
н15	289114.23	1211985.81
н10	289105.15	1211976.93
контур 3		
н16	289094.82	1211987.76
н17	289113.31	1212004.75
н18	289104.92	1212014.68
н19	289102.29	1212014.83
н20	289099.79	1212014.14
н21	289084.19	1212001.12
н16	289094.82	1211987.76
контур 4		
н22	289015.35	1212085.97
23	289020.20	1212089.99
24	289030.46	1212098.52
25	289032.57	1212100.28
н23	289009.44	1212126.93
н24	289005.57	1212126.94
н25	288991.10	1212114.14
н22	289015.35	1212085.97
контур 5		
н26	288998.18	1212135.59
н27	288999.05	1212139.11
н28	288981.46	1212159.96
н29	288978.45	1212160.41
н30	288965.37	1212148.87
н31	288965.45	1212145.43
н32	288983.68	1212122.72
н26	288998.18	1212135.59

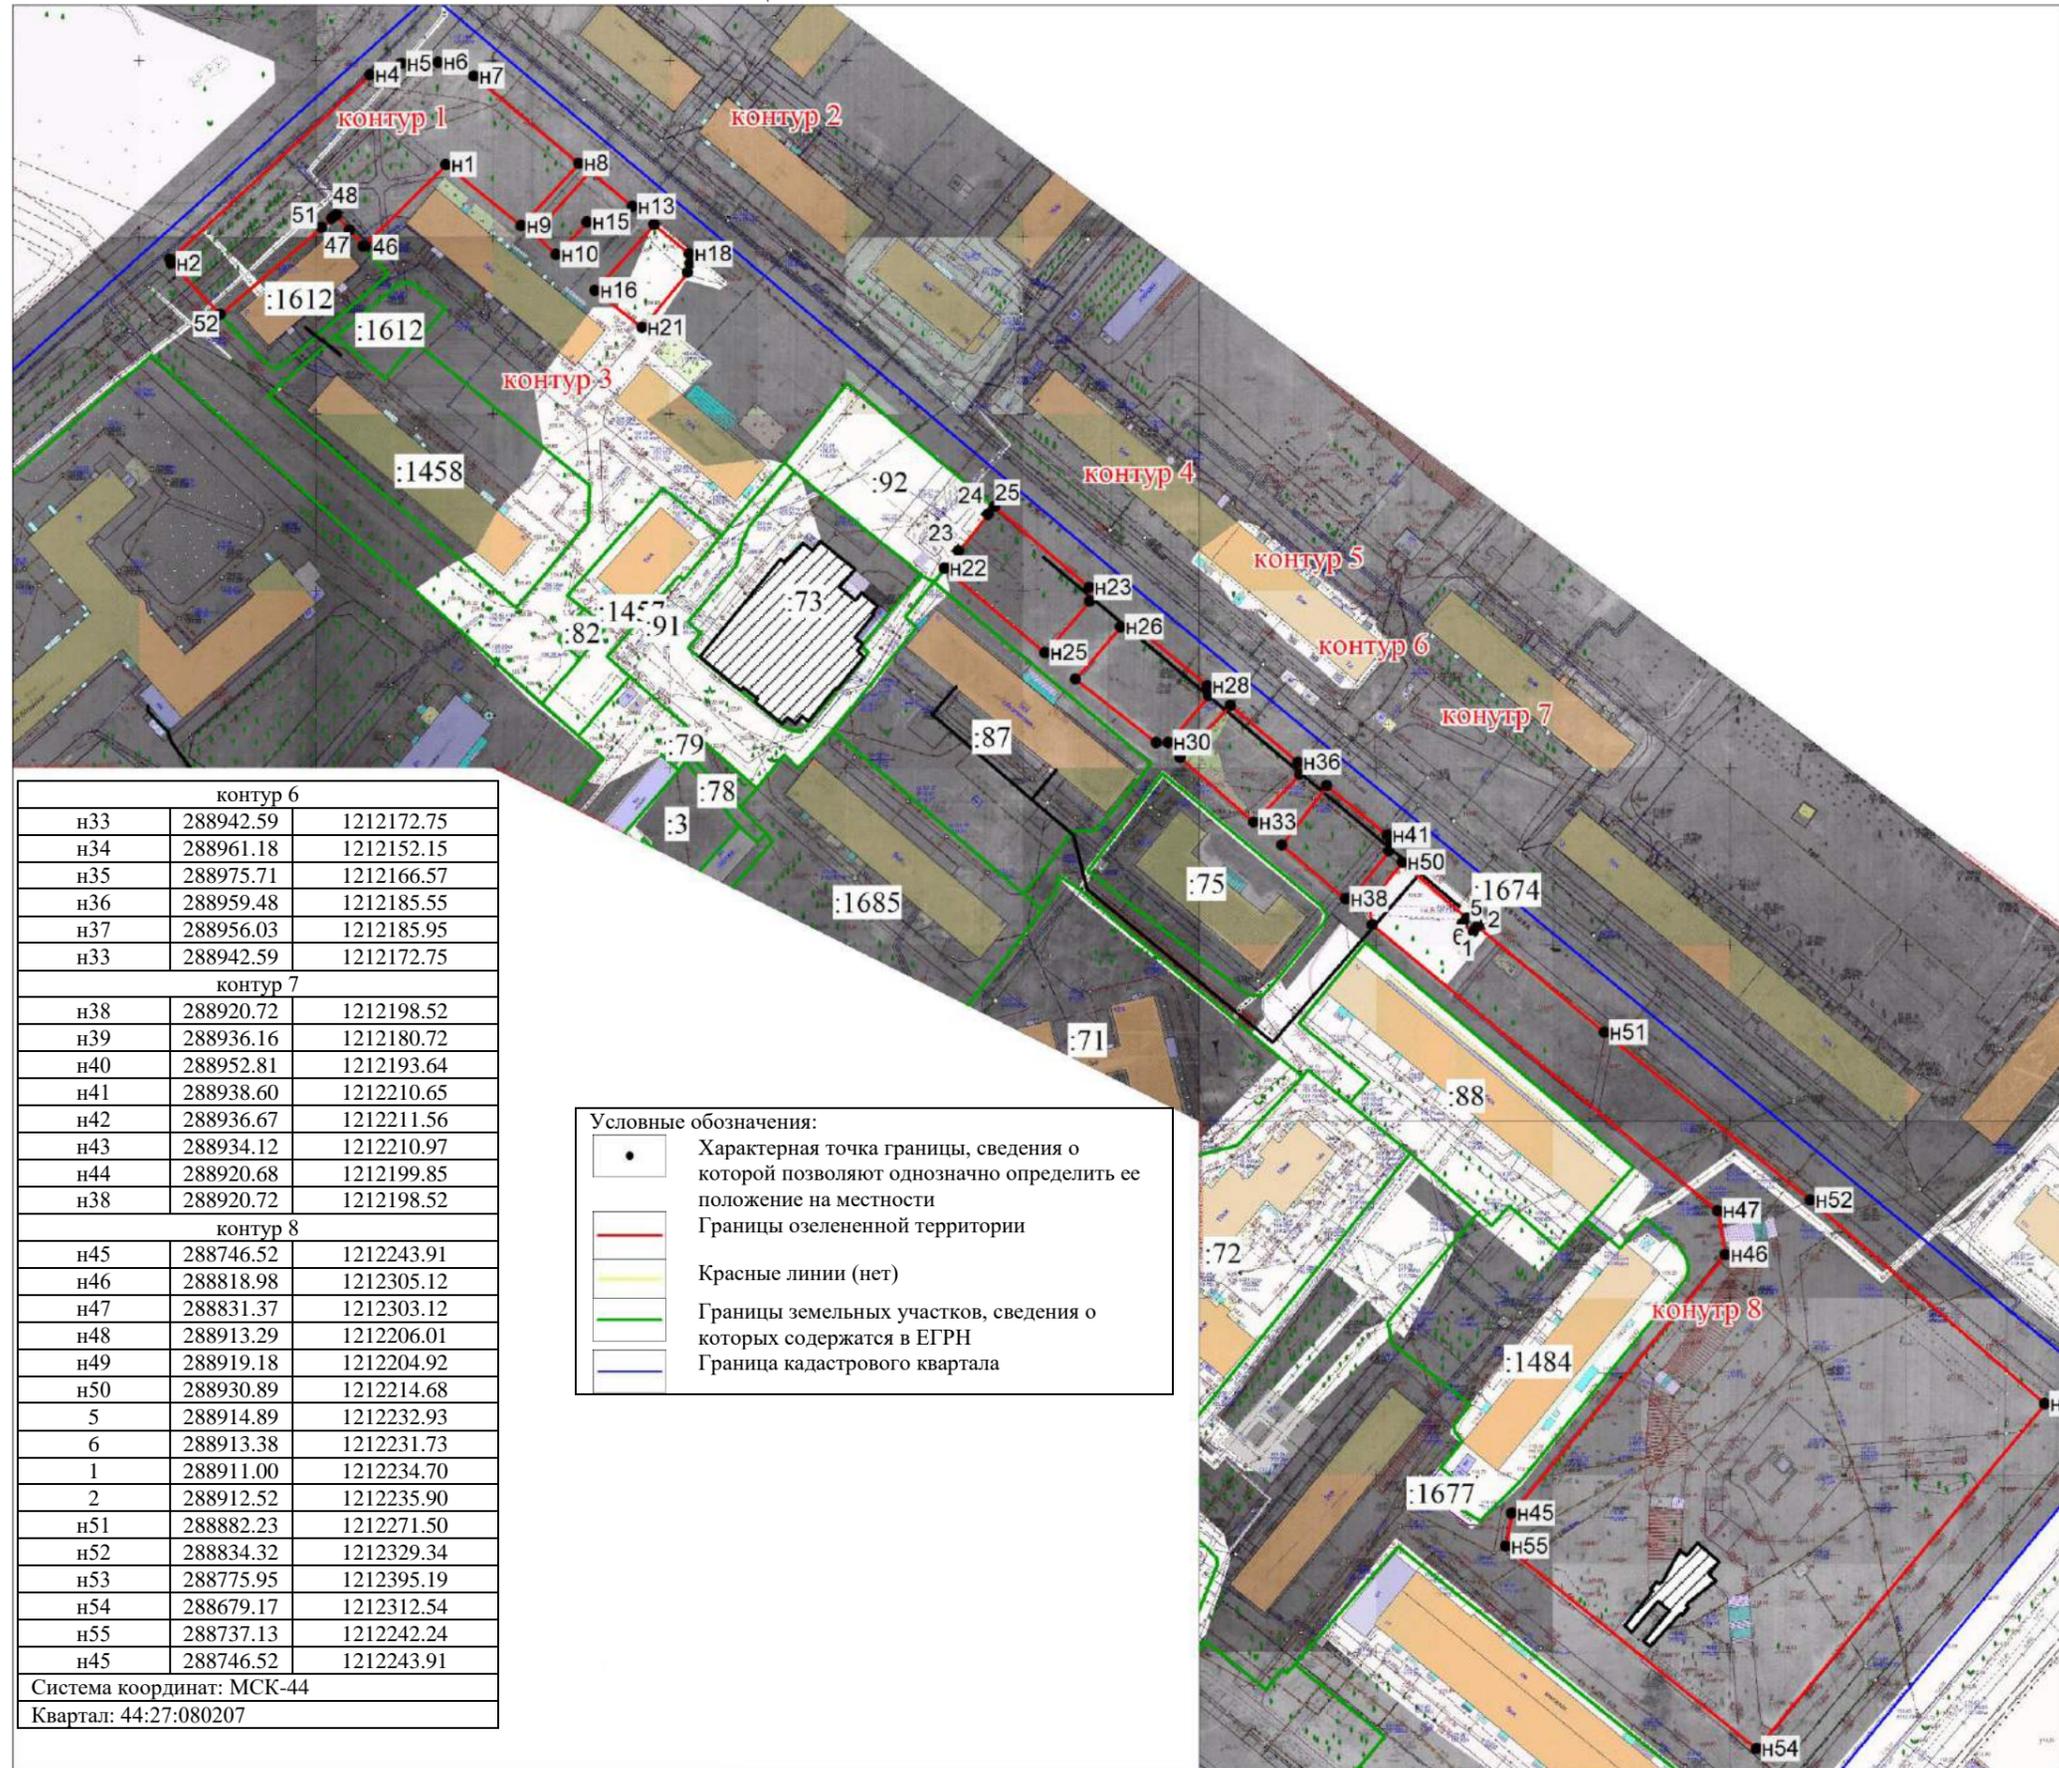

**СХЕМА ГРАНИЦ ОЗЕЛЕНЕННОЙ ТЕРРИТОРИИ**

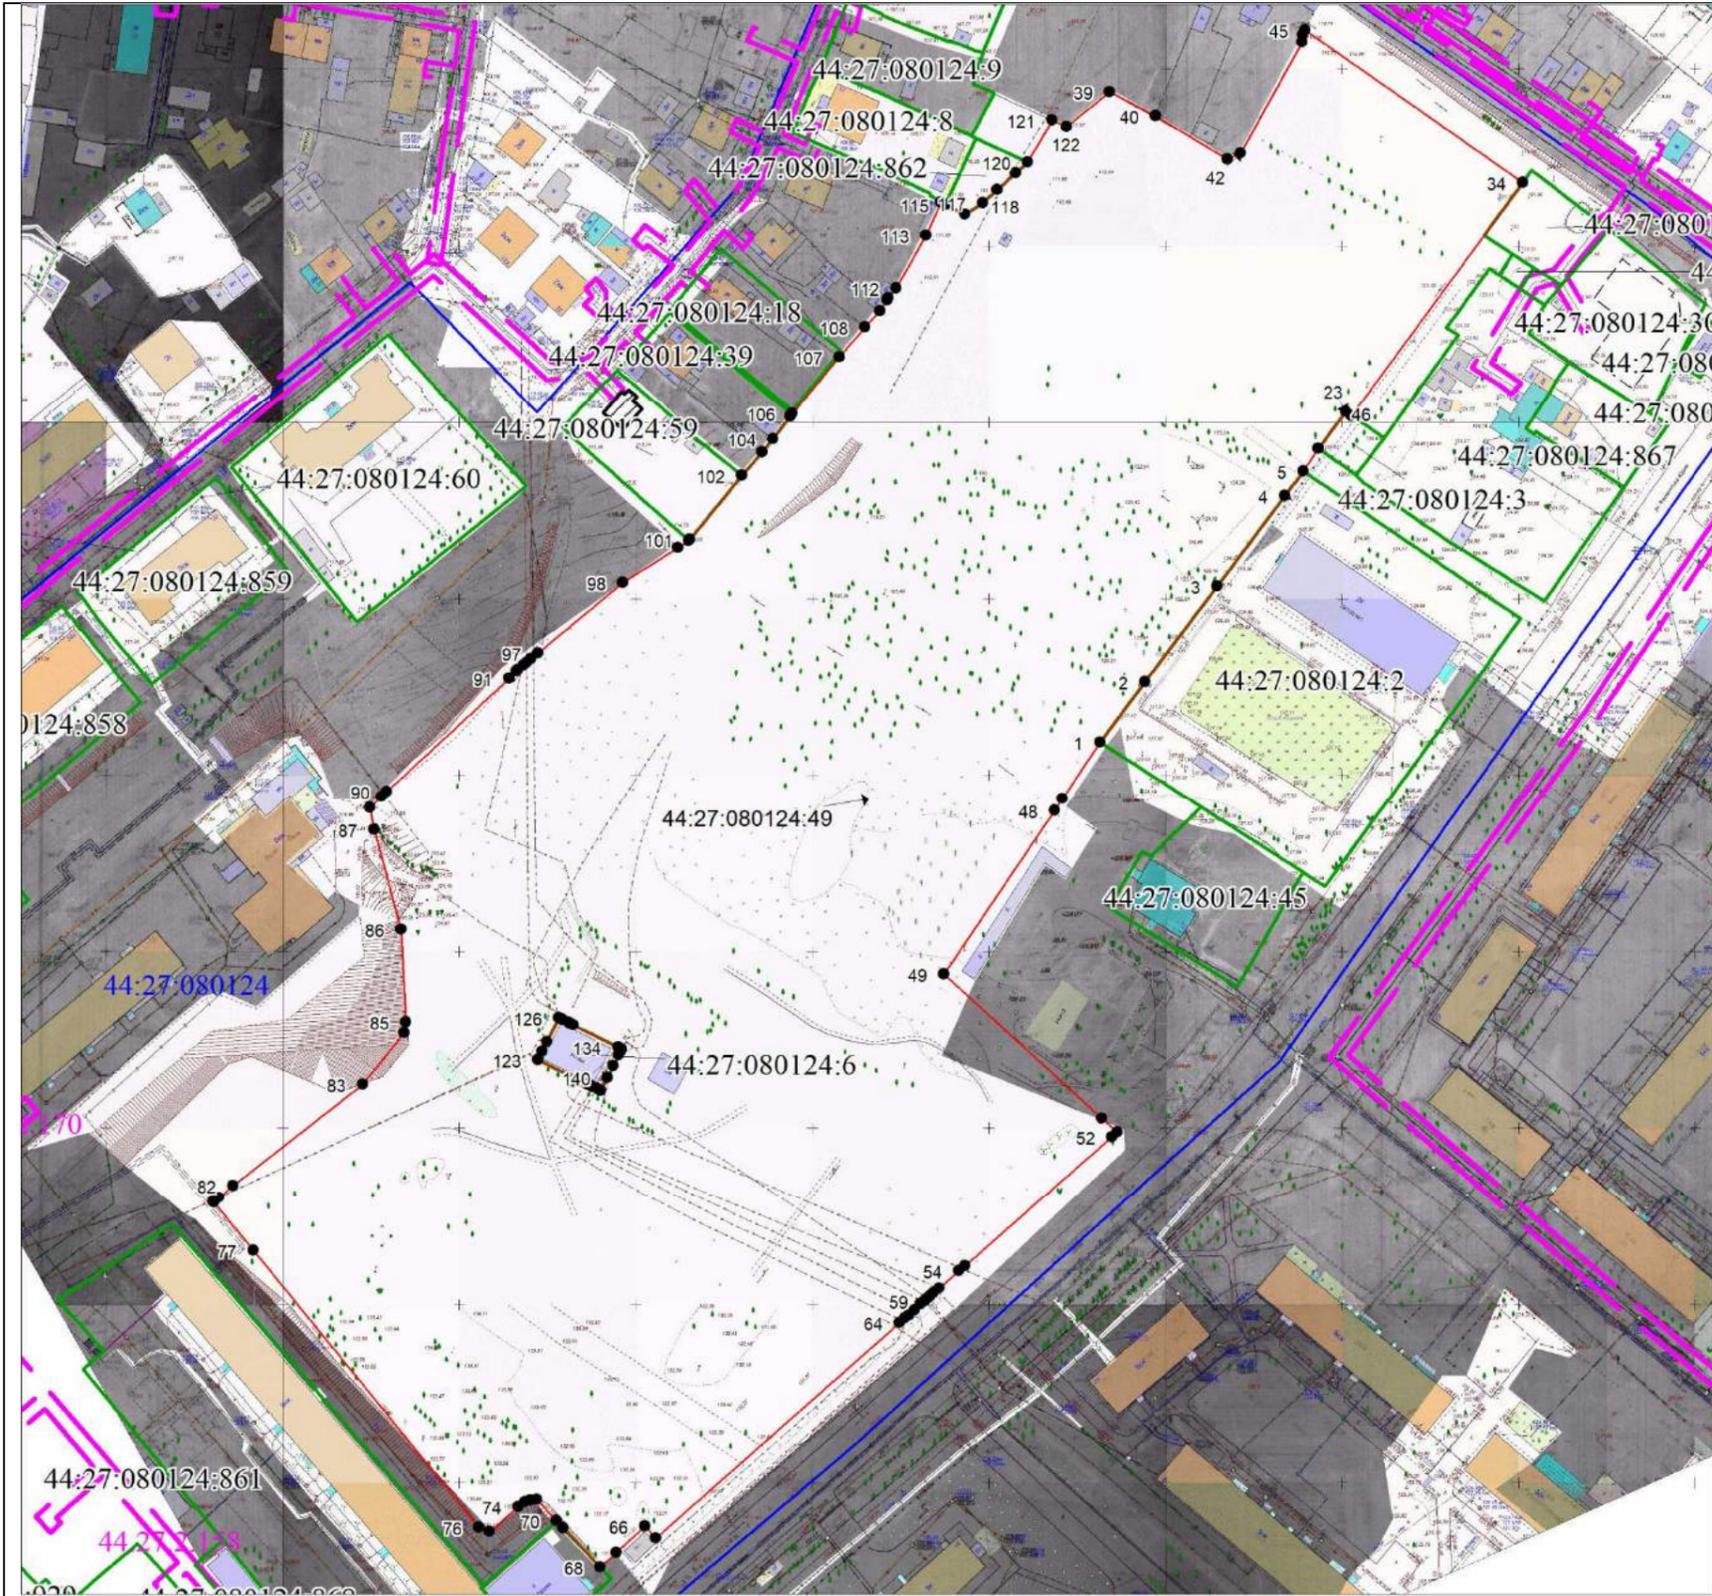

Масштаб 1:2000

Условные обозначения:

- Характерная точка границы, сведения о которой позволяют однозначно определить ее положение на местности
- Границы озелененной территории
- Границы земельных участков, сведения о которых содержатся в ЕГРН
- Граница кадастрового квартала
- Граница охранной зоны

Наименование: «Березовая роща по улице Беленогова Юрия»

Площадь 66252 м<sup>2</sup>


Обозначение характерных точек границ	Координаты, м	
	X	Y
1	2	3
39	289454.30	1211896.37
122	289444.56	1211884.13
121	289446.42	1211880.18
120	289434.74	1211873.04
119	289431.75	1211869.72
118	289426.99	1211864.39
117	289423.23	1211860.18
116	289420.15	1211855.10
115	289422.94	1211849.78
114	289423.66	1211848.43
113	289414.32	1211843.99
112	289399.40	1211835.40
111	289396.71	1211833.26
110	289396.06	1211832.92
109	289393.16	1211830.85
108	289388.48	1211826.62
107	289380.20	1211819.22
106	289364.15	1211805.71
105	289363.29	1211805.06
104	289357.01	1211800.24
103	289353.24	1211797.04
102	289346.64	1211791.19
101	289328.81	1211776.34
100	289328.35	1211775.96
99	289326.45	1211772.90
98	289316.66	1211757.26
97	289296.88	1211732.96
96	289295.21	1211730.91
95	289294.31	1211729.81
94	289293.58	1211728.92
93	289292.25	1211727.29
92	289291.99	1211726.97
91	289289.85	1211724.83
90	289257.99	1211689.79
89	289256.64	1211688.31
88	289253.61	1211684.98
87	289247.24	1211686.15
86	289218.87	1211693.47
85	289192.66	1211694.62
84	289189.67	1211694.16
83	289175.22	1211682.27
82	289146.63	1211645.30
81	289143.39	1211641.09
80	289142.50	1211639.95
79	289142.23	1211639.61
78	289141.98	1211639.82
77	289128.30	1211650.85
76	289050.00	1211713.96
75	289048.72	1211716.95
74	289055.60	1211725.22
73	289056.98	1211727.08
72	289057.56	1211728.69
71	289057.64	1211730.47

70	289051.70	1211735.98
69	289049.66	1211737.86
68	289038.49	1211748.23
67	289042.58	1211752.81
66	289049.82	1211761.02
65	289046.52	1211764.10
64	289106.21	1211833.71
63	289107.60	1211835.33
62	289108.48	1211836.36
61	289109.86	1211837.96
60	289111.41	1211839.77
59	289112.37	1211840.89
58	289112.83	1211841.44
57	289113.71	1211842.45
56	289114.58	1211843.47
55	289115.89	1211844.99
54	289120.64	1211850.55
53	289122.10	1211852.24
52	289158.19	1211894.35
51	289159.52	1211895.88
50	289163.56	1211891.53
49	289204.66	1211847.23
48	289250.91	1211878.87
47	289254.21	1211881.13
1	289270.13	1211892.02
2	289287.13	1211904.81
3	289314.02	1211925.67
4	289339.48	1211945.04
5	289346.38	1211950.29
24	289352.83	1211954.59
23	289363.16	1211962.46
46	289362.05	1211964.07
34	289427.67	1212013.16
45	289471.14	1211952.00
44	289469.78	1211951.36
43	289467.91	1211951.15
42	289436.72	1211933.39
41	289434.96	1211929.69
40	289447.43	1211909.37
39	289454.30	1211896.37
123	289181.54	1211731.91
124	289183.96	1211733.15
125	289186.63	1211734.53
126	289193.44	1211738.00
127	289193.25	1211738.39
128	289193.08	1211738.70
129	289192.94	1211738.98
130	289192.04	1211740.77
131	289191.90	1211741.04
132	289191.75	1211741.36
133	289191.39	1211742.08
134	289185.02	1211754.72
135	289184.96	1211754.84
136	289184.49	1211755.75
137	289183.59	1211755.28
138	289182.69	1211754.83
139	289179.75	1211753.33
140	289176.37	1211751.61
141	289172.69	1211749.73
142	289173.00	1211749.13
143	289173.43	1211748.26
144	289173.88	1211747.32
145	289174.31	1211746.46
146	289174.54	1211746.02
147	289175.42	1211744.22
148	289175.83	1211743.40
123	289181.54	1211731.91

Система координат: МСК-44

Квартал: 44:27:080124

**СХЕМА ГРАНИЦ  
озелененной территории**

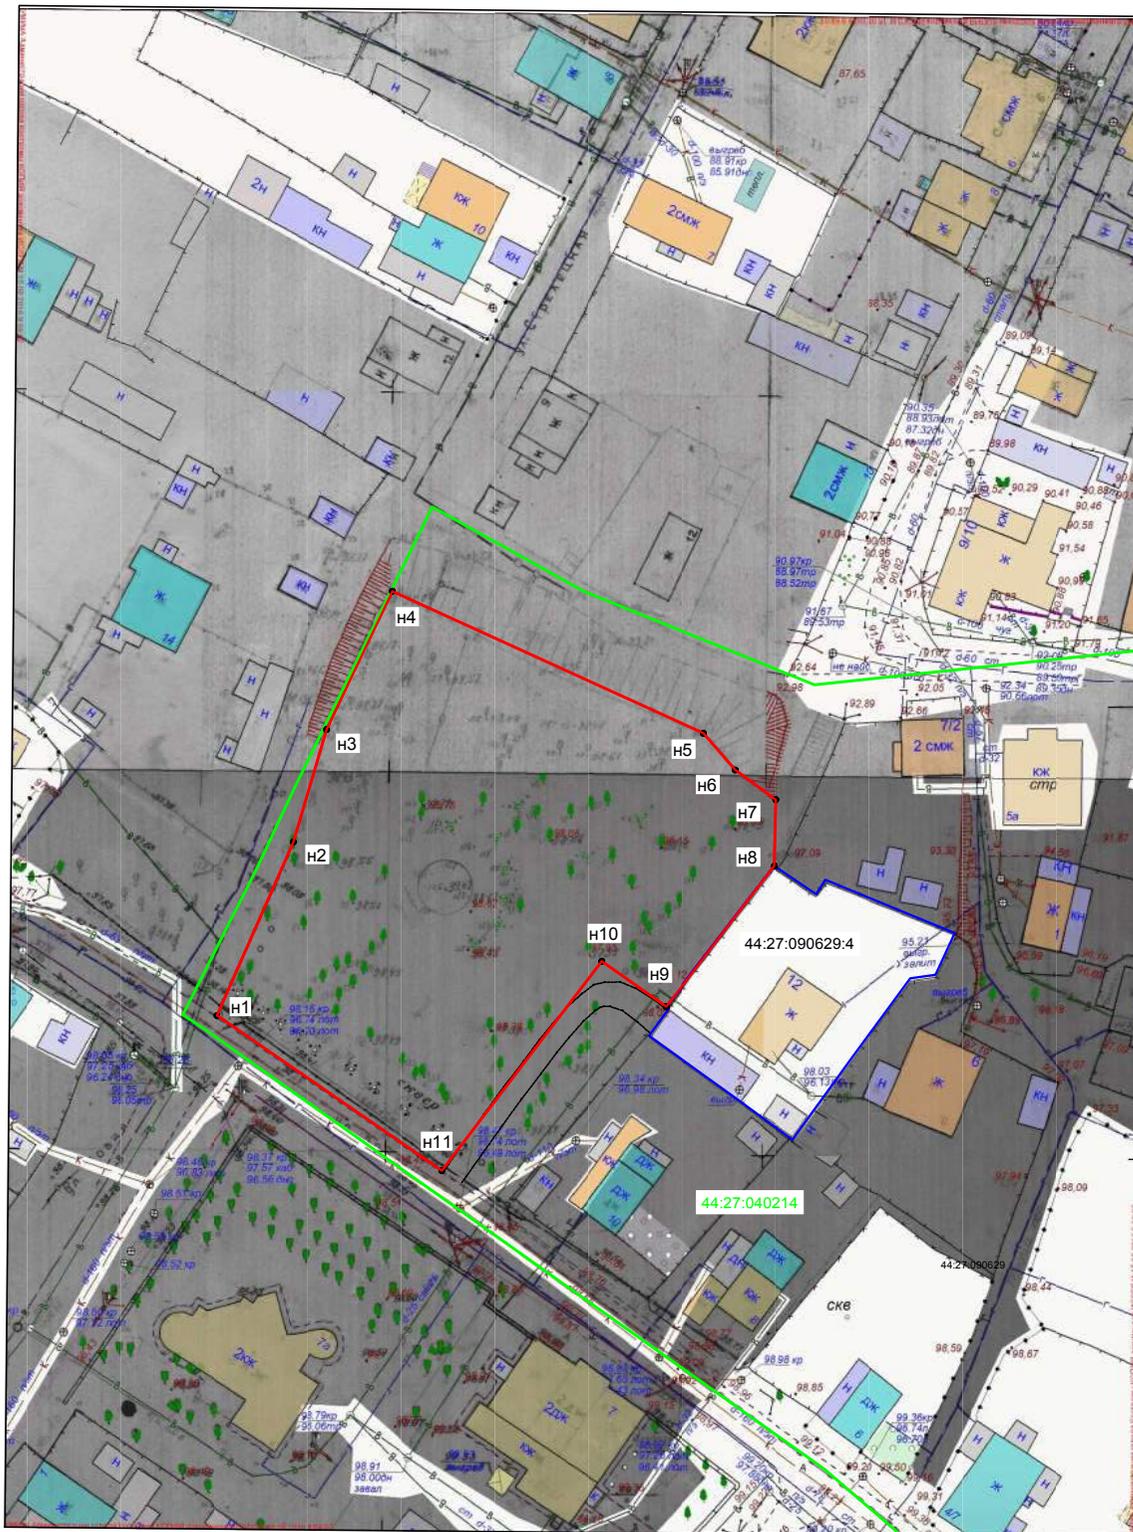

Наименование: «Сквер по улице Коллективной»

Проектная площадь озелененной территории - 3 137 кв.м.

Обозначение характерных точек границ	Координаты, м	
	X	Y
н1	290084,09	1211295,79
н2	290106,90	1211305,93
н3	290121,68	1211310,33
н4	290139,86	1211319,07
н5	290121,19	1211360,32
н6	290116,36	1211364,55
н7	290112,46	1211369,92
н8	290103,75	1211369,74
н9	290085,26	1211355,41
н10	290091,22	1211346,85
н11	290063,71	1211325,62

Масштаб 1:1000  
Система координат: МСК-44

Условные обозначения:


- н1 - обозначение характерной точки границы озелененной территории
- (red line) - граница озелененной территории
- (blue line) - граница учтенного земельного участка
- (green line) - граница кадастрового квартала
- :4 - кадастровый номер учтенного земельного участка
- 44:27:090629 - кадастровый квартал
- (pink line) - красная линия застройки

### СХЕМА ГРАНИЦ ОЗЕЛЕНЕННОЙ ТЕРРИТОРИИ

Наименование: «Дубовая роща по улице Дубравной»			
Площадь 5810 м <sup>2</sup>			
Обозначение характерных точек границ	Координаты, м		
	X	Y	
1	2	3	
6	287811.37	1213378.11	
12	287749.20	1213438.95	
10	287703.56	1213398.42	
7	287763.07	1213329.53	
5	287810.69	1213377.14	
6	287811.37	1213378.11	

Система координат: МСК-44


Квартал: 44:27:080419

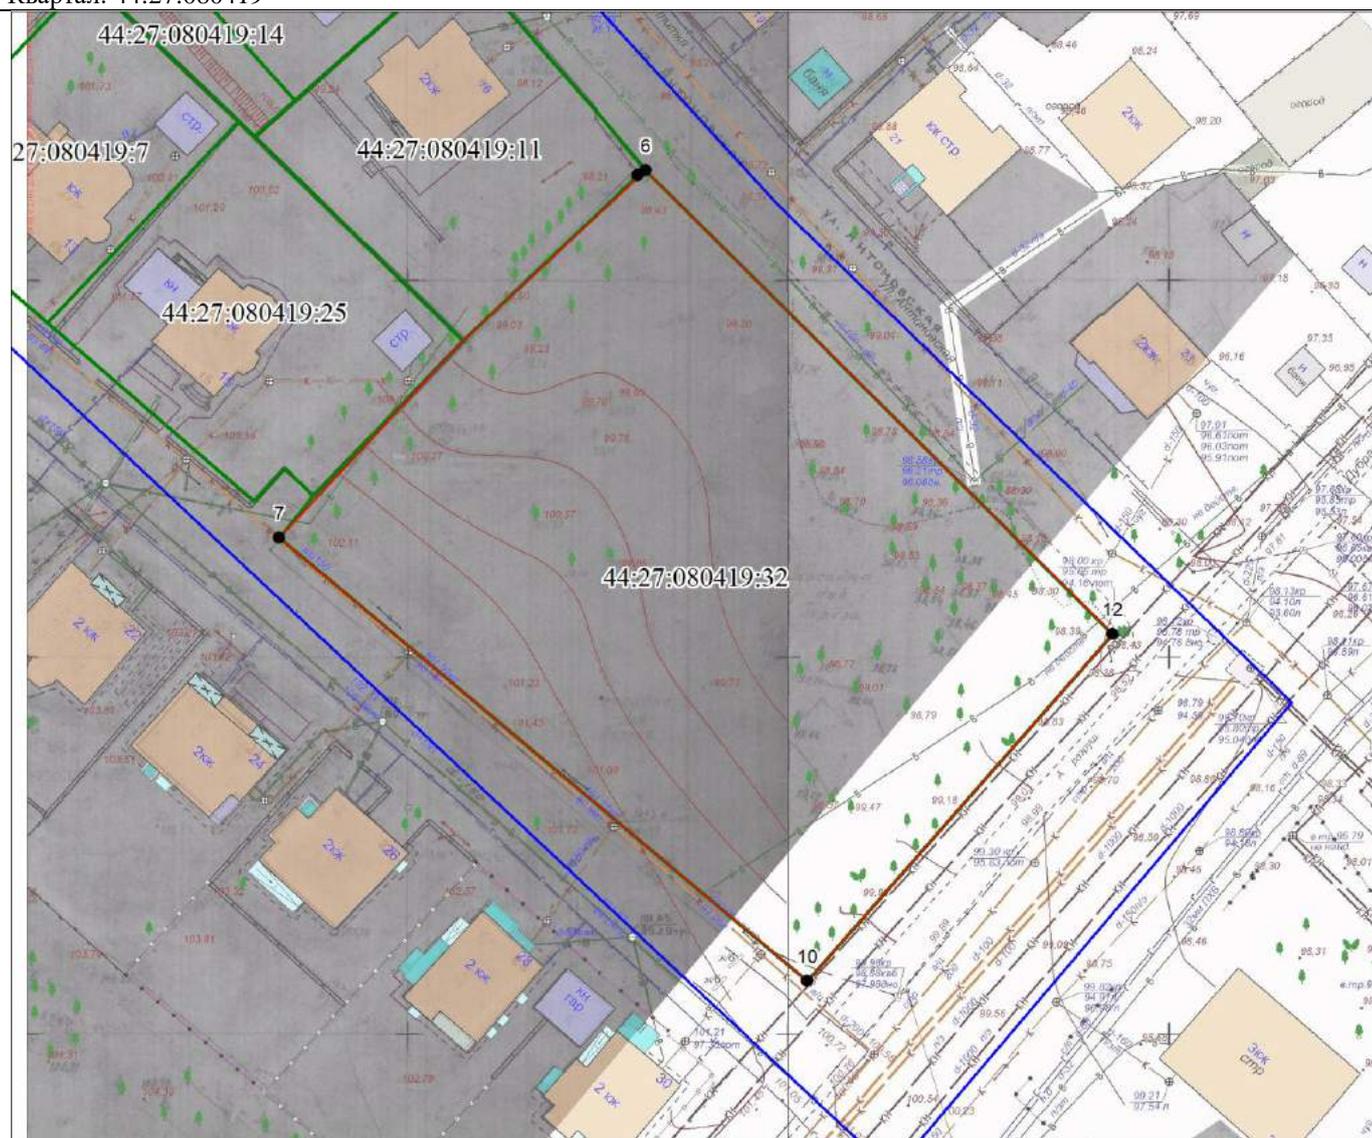

Масштаб 1:1000

Условные обозначения:

	Характерная точка границы, сведения о которой позволяют однозначно определить ее положение на местности
	Границы озелененной территории
	Красные линии (нет)
	Границы земельных участков, сведения о которых содержатся в ЕГРН
	Граница кадастрового квартала
	Граница охранной зоны

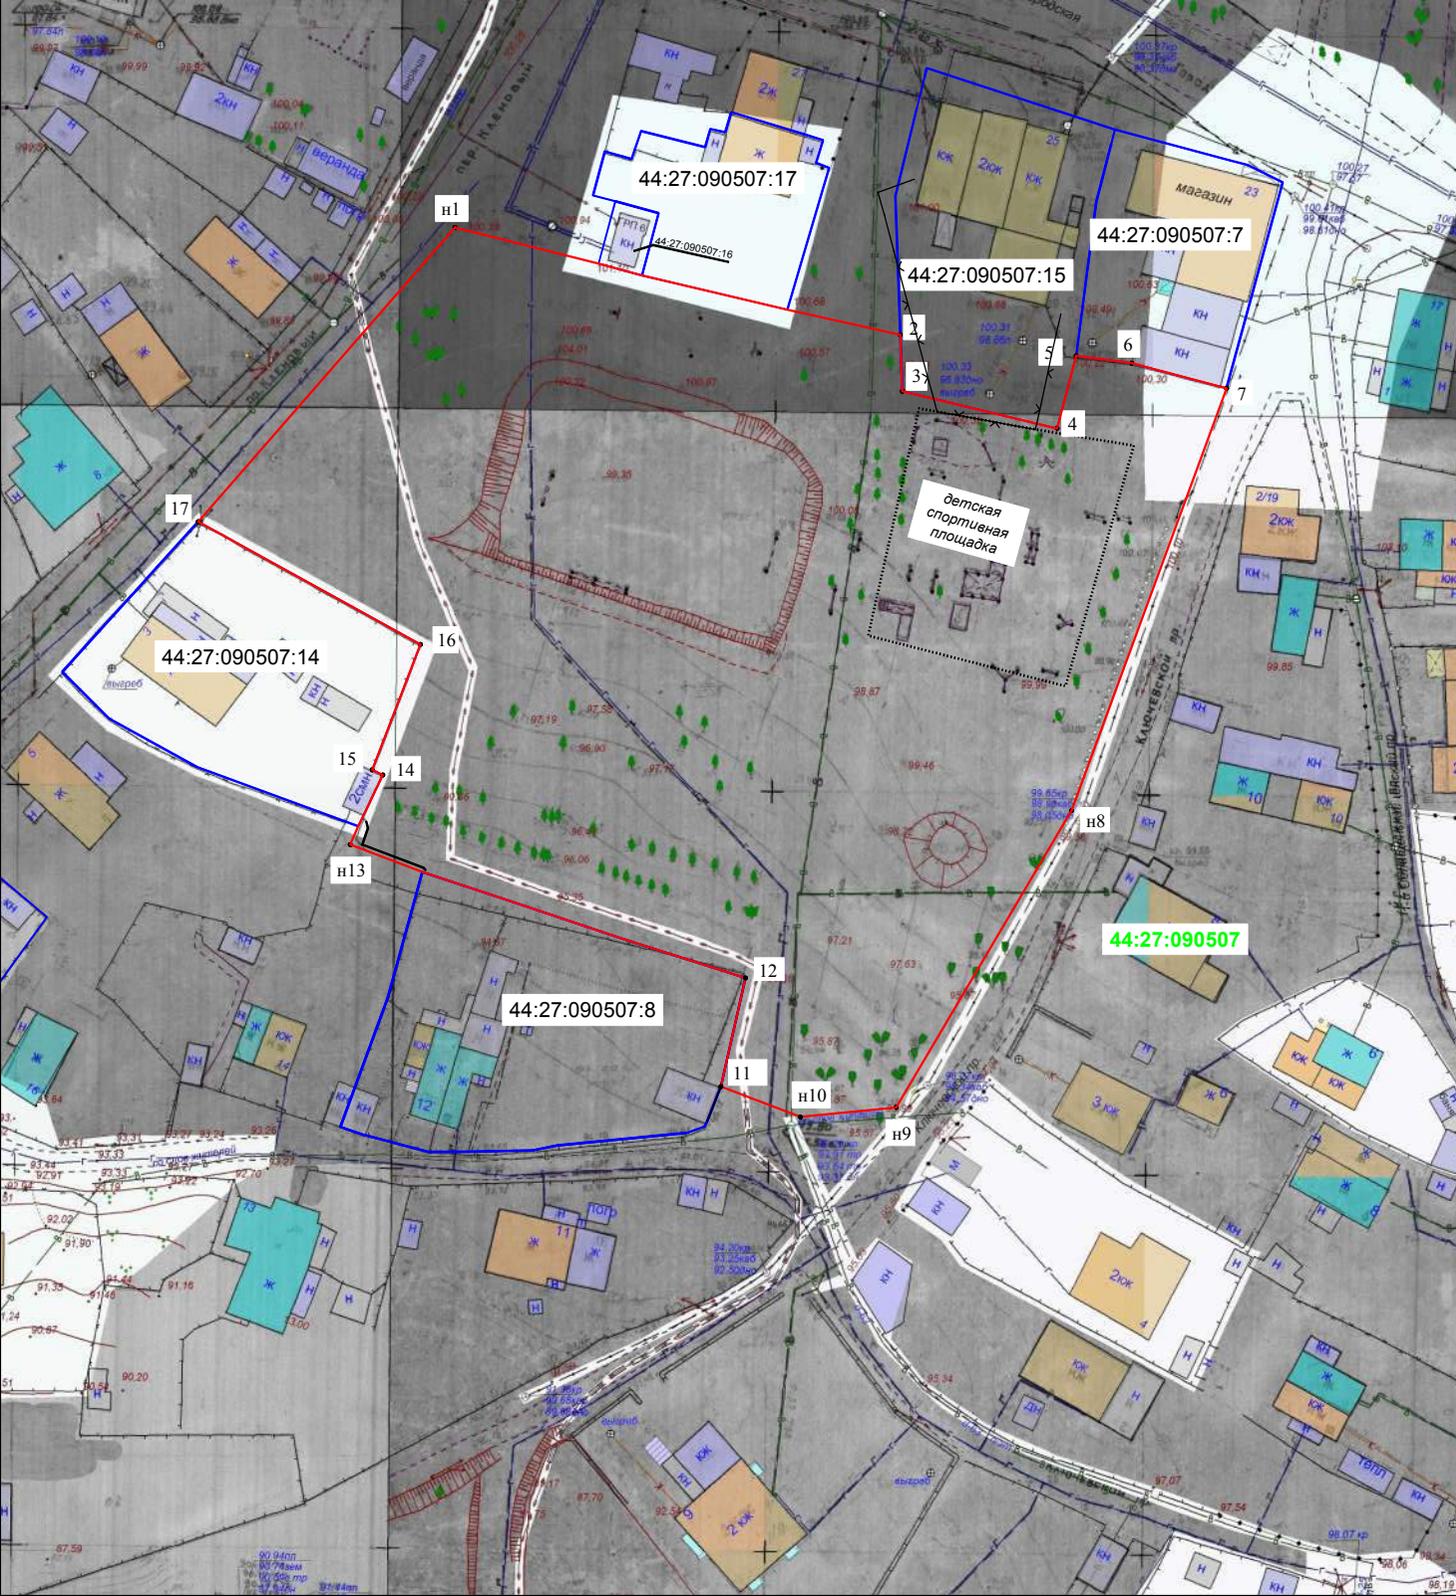

**СХЕМА ГРАНИЦ  
озелененной территории**

Наименование: «Парк бывшей усадьбы Радьковых по улице Городской»


Проектная площадь озелененной территории - 9046 кв.м.

Обозначение характерных точек границ	Координаты, м	
	X	Y
n1	289900,87	1210173,73
2	289886,76	1210232,81
3	289879,34	1210233,08
4	289874,43	1210253,60
5	289884,01	1210256,14
6	289883,04	1210263,50
7	289879,74	1210276,08
n8	289824,21	1210255,53
n9	289785,20	1210232,25
n10	289783,94	1210219,55
11	289787,93	1210209,00
12	289802,23	1210212,26
n13	289819,73	1210159,82
14	289828,90	1210164,15
15	289829,57	1210162,75
16	289846,07	1210169,15
17	289862,20	1210139,67

Масштаб 1:1000  
Система координат: МСК-44

- Условные обозначения:
- 1 - обозначение характерной точки границы озелененной территории
  - (red) - граница озелененной территории
  - (blue) - граница учтенного земельного участка
  - (green) - граница кадастрового квартала
  - :19 - кадастровый номер учтенного земельного участка
  - 44:27:090507 - кадастровый квартал

### СХЕМА ГРАНИЦ ОЗЕЛЕНЕННОЙ ТЕРРИТОРИИ

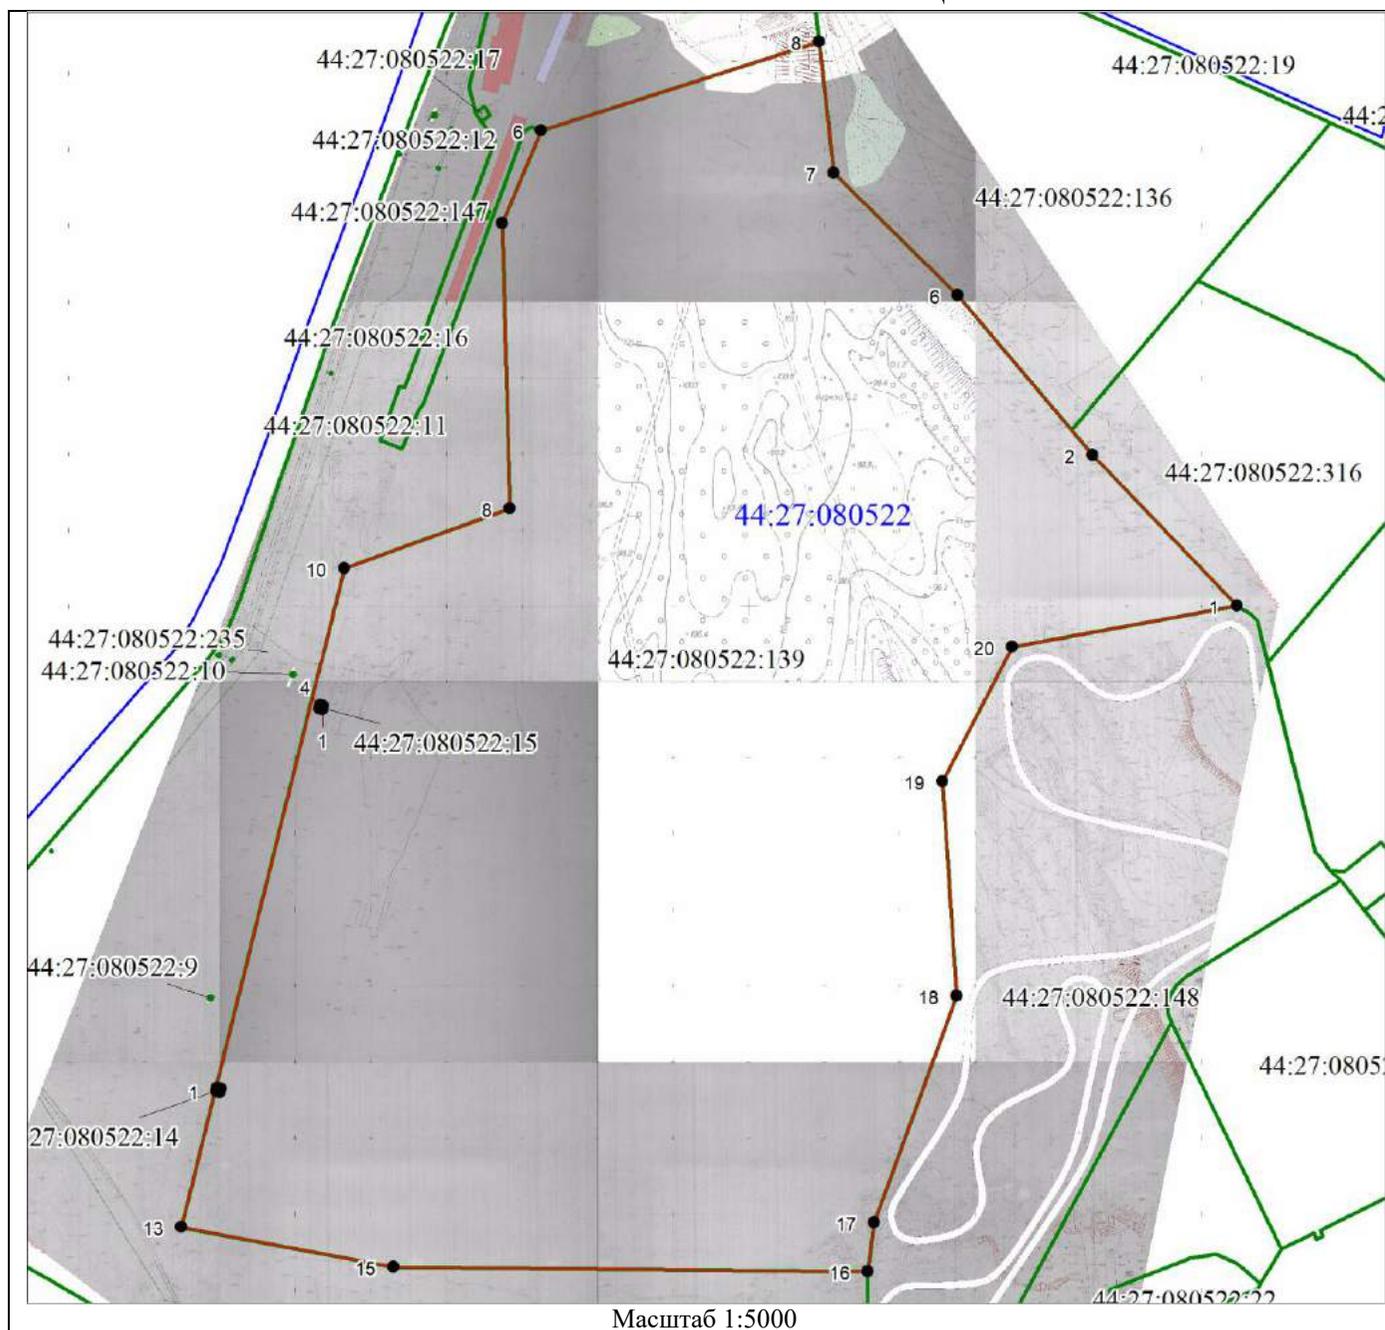

Наименование: «Роща в районе пересечения улиц Ярославской и Магистральной»

Площадь земельного участка 315168 м<sup>2</sup>


Обозначение характерных точек границ	Координаты, м	
	X	Y
1	2	3
1	286918.55	1211061.53
2	287018.64	1210966.87
6	287124.54	1210878.39
7	287205.88	1210796.93
8	287292.54	1210788.07
6	287235.75	1210603.30
7	287175.06	1210576.82
8	286987.05	1210580.16
10	286949.01	1210470.28
13	286516.42	1210358.18
15	286488.85	1210498.61
16	286482.85	1210812.63
17	286515.06	1210817.26
18	286663.60	1210873.39
19	286804.93	1210865.14
20	286893.17	1210912.37
1	286918.55	1211061.53
1	286855.96	1210455.06
4	286856.58	1210452.76
3	286858.83	1210453.37
2	286858.21	1210455.64
1	286855.96	1210455.06
1	286605.61	1210382.33
4	286607.85	1210383.00
3	286607.14	1210385.27
2	286604.92	1210384.55
1	286605.61	1210382.33

Система координат: МСК-44  
Квартал: 44:27:080522

Условные обозначения:

	Характерная точка границы, сведения о которой позволяют однозначно определить ее положение на местности
	Границы озелененной территории
	Красные линии (нет)
	Границы земельных участков, сведения о которых содержатся в ЕГРН
	Граница кадастрового квартала

### СХЕМА ГРАНИЦ ОЗЕЛЕНЕНОЙ ТЕРРИТОРИИ

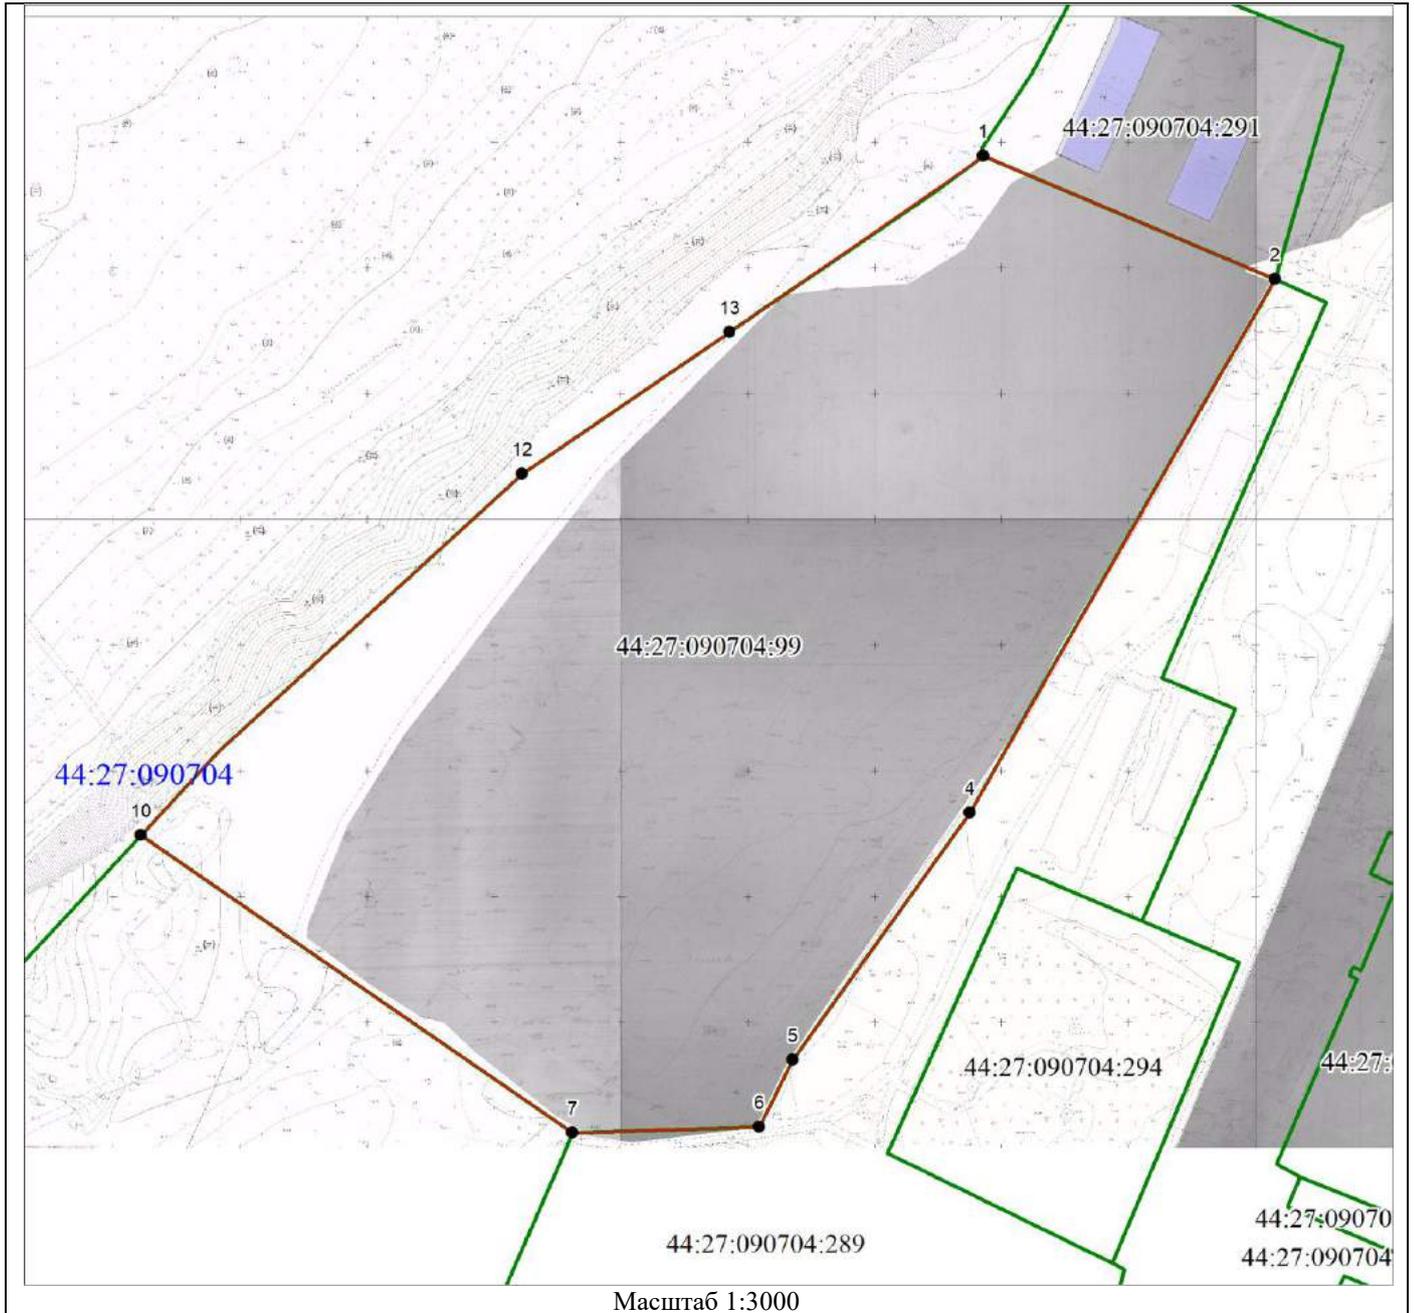

Наименование: «Роща по улице Вокзальной»		
Площадь 86016 м <sup>2</sup>		
Обозначение характерных точек границ	Координаты, м	
	X	Y
	2	3
1	288273.00	1210043.92
2	288222.82	1210158.46
4	288011.44	1210035.96
5	287913.95	1209965.13
6	287887.26	1209951.54
7	287885.72	1209878.02
10	288005.76	1209708.95
12	288148.23	1209860.76
13	288203.89	1209943.06
1	288273.00	1210043.92
Система координат: МСК-44		
Квартал: 44:27:090704		


Условные обозначения:	
	Характерная точка границы, сведения о которой позволяют однозначно определить ее положение на местности
	Границы озелененной территории
	Красные линии (нет)
	Границы земельных участков, сведения о которых содержатся в ЕГРН
	Граница кадастрового квартала
	Граница охранной зоны

### СХЕМА ГРАНИЦ ОЗЕЛЕНЕННОЙ ТЕРРИТОРИИ

Наименование: «Зеленые насаждения по улице Волгарей»		
Площадь 1546 м <sup>2</sup>		
Обозначение характерных точек границ	Координаты, м	
	X	Y
1	2	3
67	289922.32	1211636.42
66	289922.14	1211634.96
2	289981.09	1211636.75
1	289980.63	1211637.63
11	289978.59	1211641.53
10	289977.11	1211644.40
9	289967.44	1211662.89
н1	289962.72	1211677.25
65	289948.36	1211669.28
13	289947.87	1211669.00
68	289924.84	1211656.03
67	289922.32	1211636.42

Система координат: МСК-44

Квартал: 44:27:080104

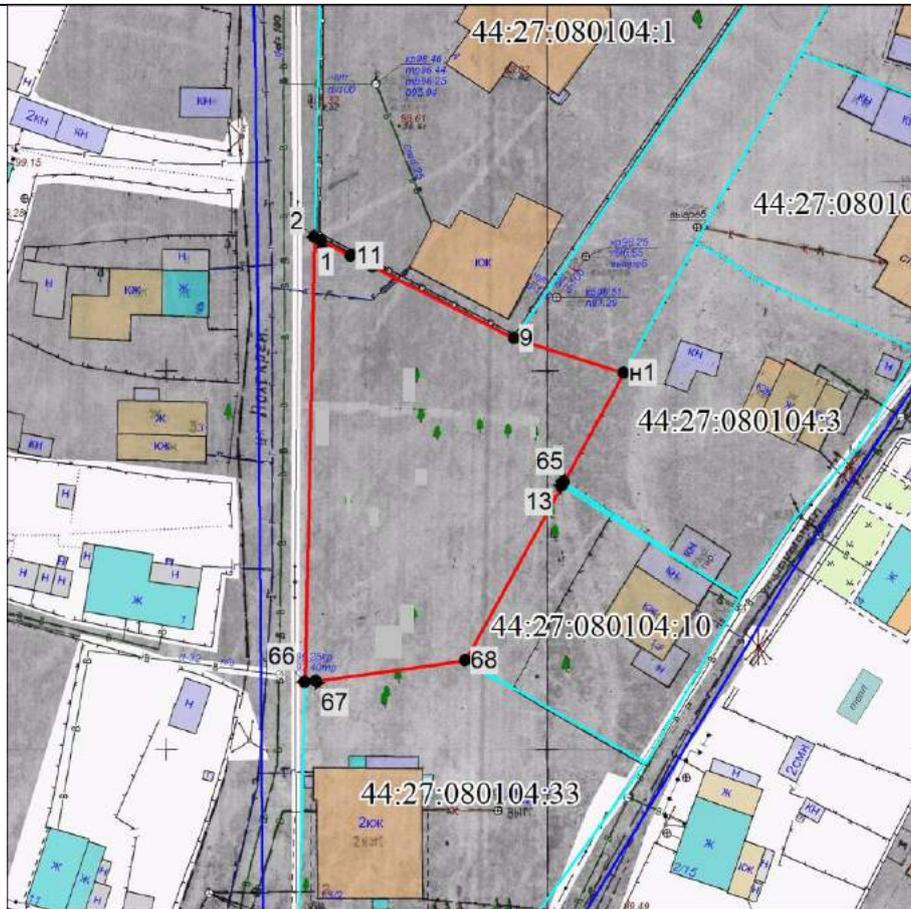


Масштаб 1:1000

Условные обозначения:

	Характерная точка границы, сведения о которой позволяют однозначно определить ее положение на местности
	Границы озелененной территории
	Красные линии (нет)
	Границы земельных участков, сведения о которых содержатся в ЕГРН
	Граница кадастрового квартала

**СХЕМА ГРАНИЦ ОЗЕЛЕНЕННОЙ ТЕРРИТОРИИ**

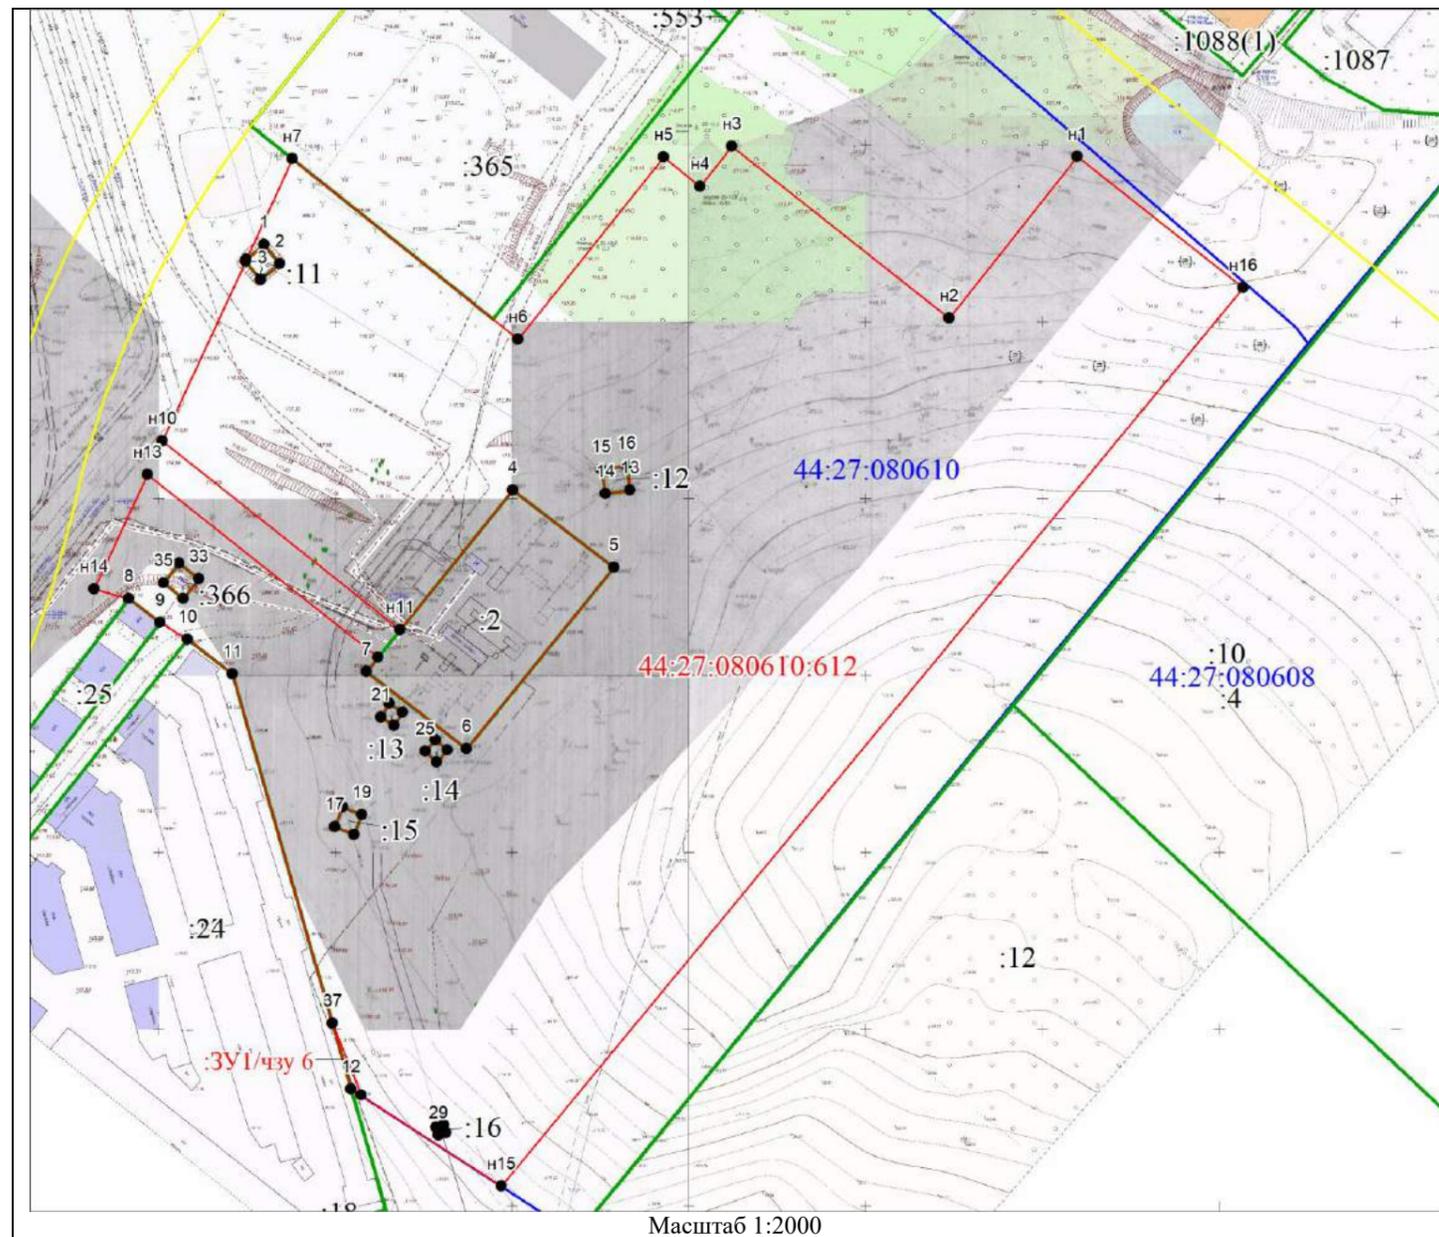

Наименование: «Зеленые насаждения по улице Радиозаводской»		
Площадь 45595 м <sup>2</sup>		
Обозначение характерных точек границ	Координаты, м	
	X	Y
1	2	3
н1	286504.21	1212244.16
н2	286458.78	1212207.42
н3	286508.09	1212146.43
н4	286496.77	1212137.27
н5	286505.06	1212127.02
н6	286454.12	1212085.43
н7	286505.69	1212022.01
н8	286477.36	1212008.68
1	286481.46	1212013.76
2	286475.97	1212018.20
3	286471.52	1212012.71
н9	286476.81	1212008.43
н10	286426.13	1211984.48
н11	286372.18	1212051.20
4	286411.31	1212083.43
5	286389.20	1212111.83
6	286338.25	1212069.75
7	286360.46	1212041.55
н12	286364.46	1212044.84
н13	286416.82	1211980.09
н14	286384.56	1211964.73
8	286381.71	1211974.52
9	286374.91	1211983.25
10	286370.04	1211991.05
11	286360.11	1212003.65
12	286242.46	1212036.06
н15	286214.56	1212078.36
н16	286466.68	1212290.59
н1	286504.21	1212244.16

13	286411.10	1212116.67
14	286410.02	1212109.70
15	286417.01	1212108.62
16	286418.08	1212115.60
13	286411.10	1212116.67
17	286316.65	1212032.20
18	286322.13	1212034.43
19	286319.89	1212039.91
20	286314.42	1212037.67
17	286316.65	1212032.20
21	286347.56	1212045.53
22	286351.31	1212047.97
23	286348.88	1212051.72
24	286345.12	1212049.28
21	286347.56	1212045.53
25	286337.66	1212057.90
26	286340.98	1212060.90
27	286337.97	1212064.22
28	286334.66	1212061.22
25	286337.66	1212057.90
29	286229.08	1212060.67
30	286231.33	1212060.03
31	286231.99	1212062.29
32	286229.72	1212062.93
29	286229.08	1212060.67
33	286387.18	1211994.40
34	286381.60	1211990.00
35	286386.02	1211984.43
36	286391.57	1211988.84
33	286387.18	1211994.40

Система координат: МСК-44  
Квартал: 44:27:080610

Условные обозначения:	
	Характерная точка границы, сведения о которой позволяют однозначно определить ее положение на местности
	Границы озелененной территории
	Красные линии
	Границы земельных участков, сведения о которых содержатся в ЕГРН
	Граница кадастрового квартала

**СХЕМА ГРАНИЦ  
озелененной территории**

Наименование: «Зеленые насаждения по улице Южной»


Проектная площадь озелененной территории -4 665 кв.м.


Обозначение характерных точек границ	Координаты, м	
	X	Y
н1	287898,30	1211285,06
н2	287853,52	1211338,07
н3	287846,80	1211332,07
н4	287803,43	1211304,47
н5	287845,24	1211240,40

Масштаб 1:1000  
Система координат: МСК-44

Условные обозначения:

- 1 - обозначение характерной точки границы озелененной территории
- граница озелененной территории
- граница учтенного земельного участка
- граница кадастрового квартала
- :11 - кадастровый номер учтенного земельного участка
- 44:27:080516 - кадастровый квартал

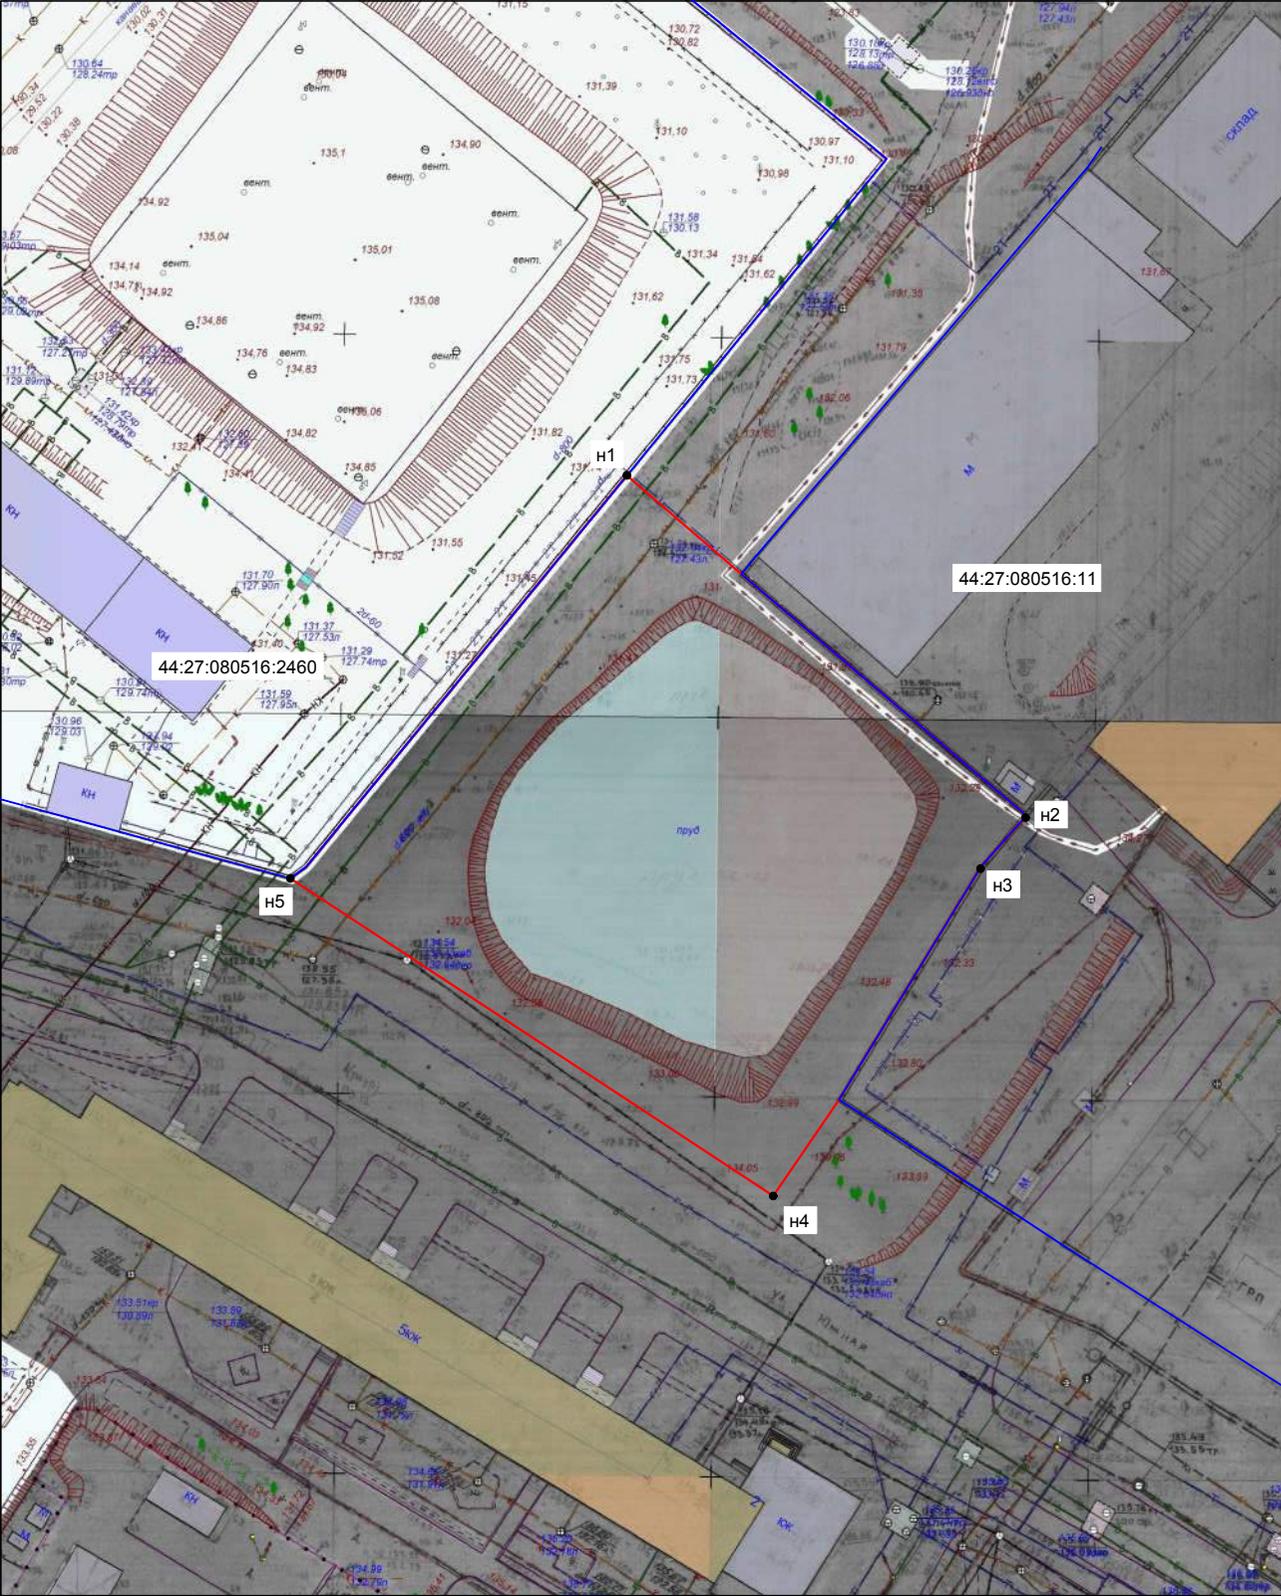

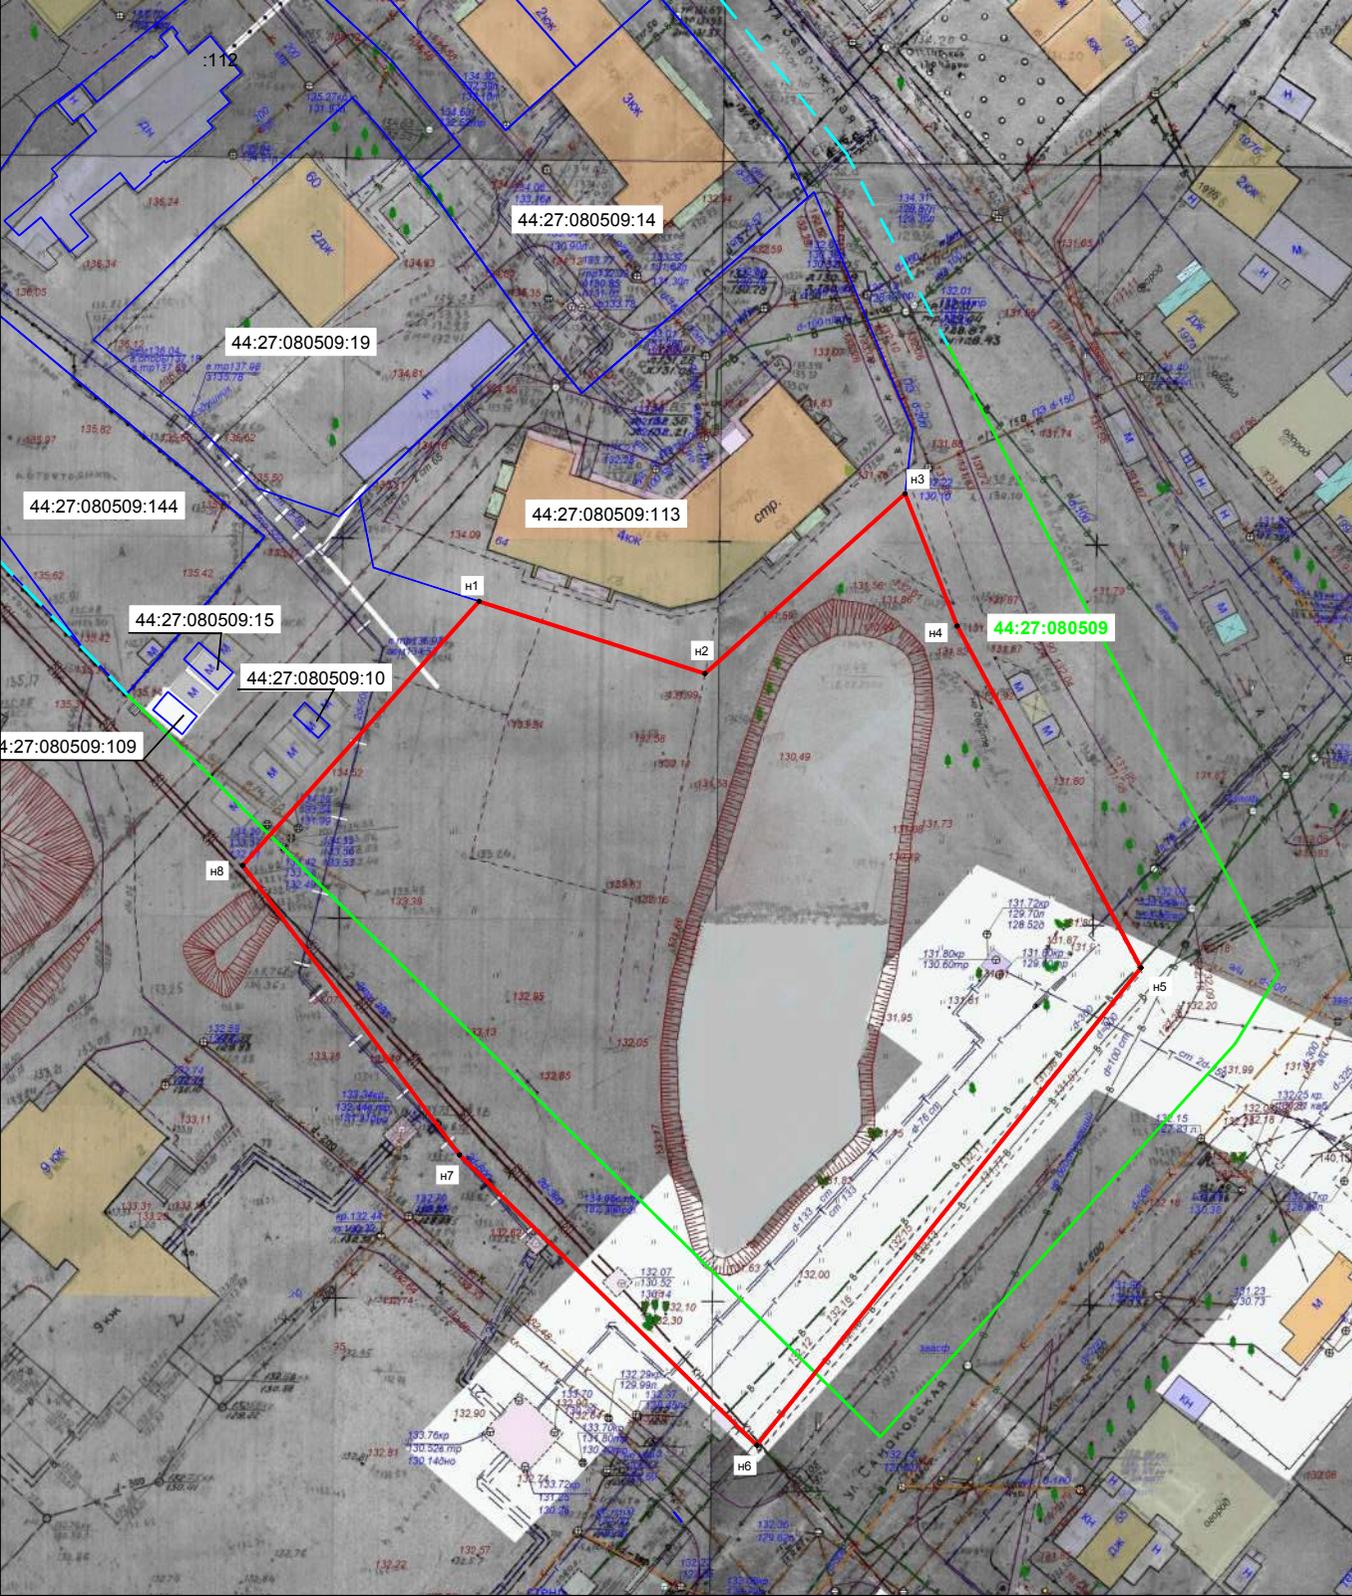

**СХЕМА ГРАНИЦ  
озелененной территории**

Наименование: «Зеленые насаждения на пересечении  
улиц Заволжской и Самоковской»

Проектная площадь озелененной территории - 8 009 кв.м.


Обозначение характерных точек границы	Координаты, м	
	X	Y
n1	288302,7	1211869,52
n2	288293,22	1211899,51
n3	288316,87	1211926,06
n4	288299,47	1211932,97
n5	288254,55	1211957,35
n6	288191,78	1211906,39
n7	288229,94	1211866,94
n8	288268	1211838,2
n1	288302,7	1211869,52

Масштаб 1:1000  
Система координат: МСК-44

Условные обозначения:

- n1 - обозначение характерной точки границы озелененной территории
- граница озелененной территории
- граница учтенного земельного участка
- граница кадастрового квартала
- :20 - кадастровый номер учтенного земельного участка
- 44:27:040219 - кадастровый квартал

**СХЕМА ГРАНИЦ  
озелененной территории**

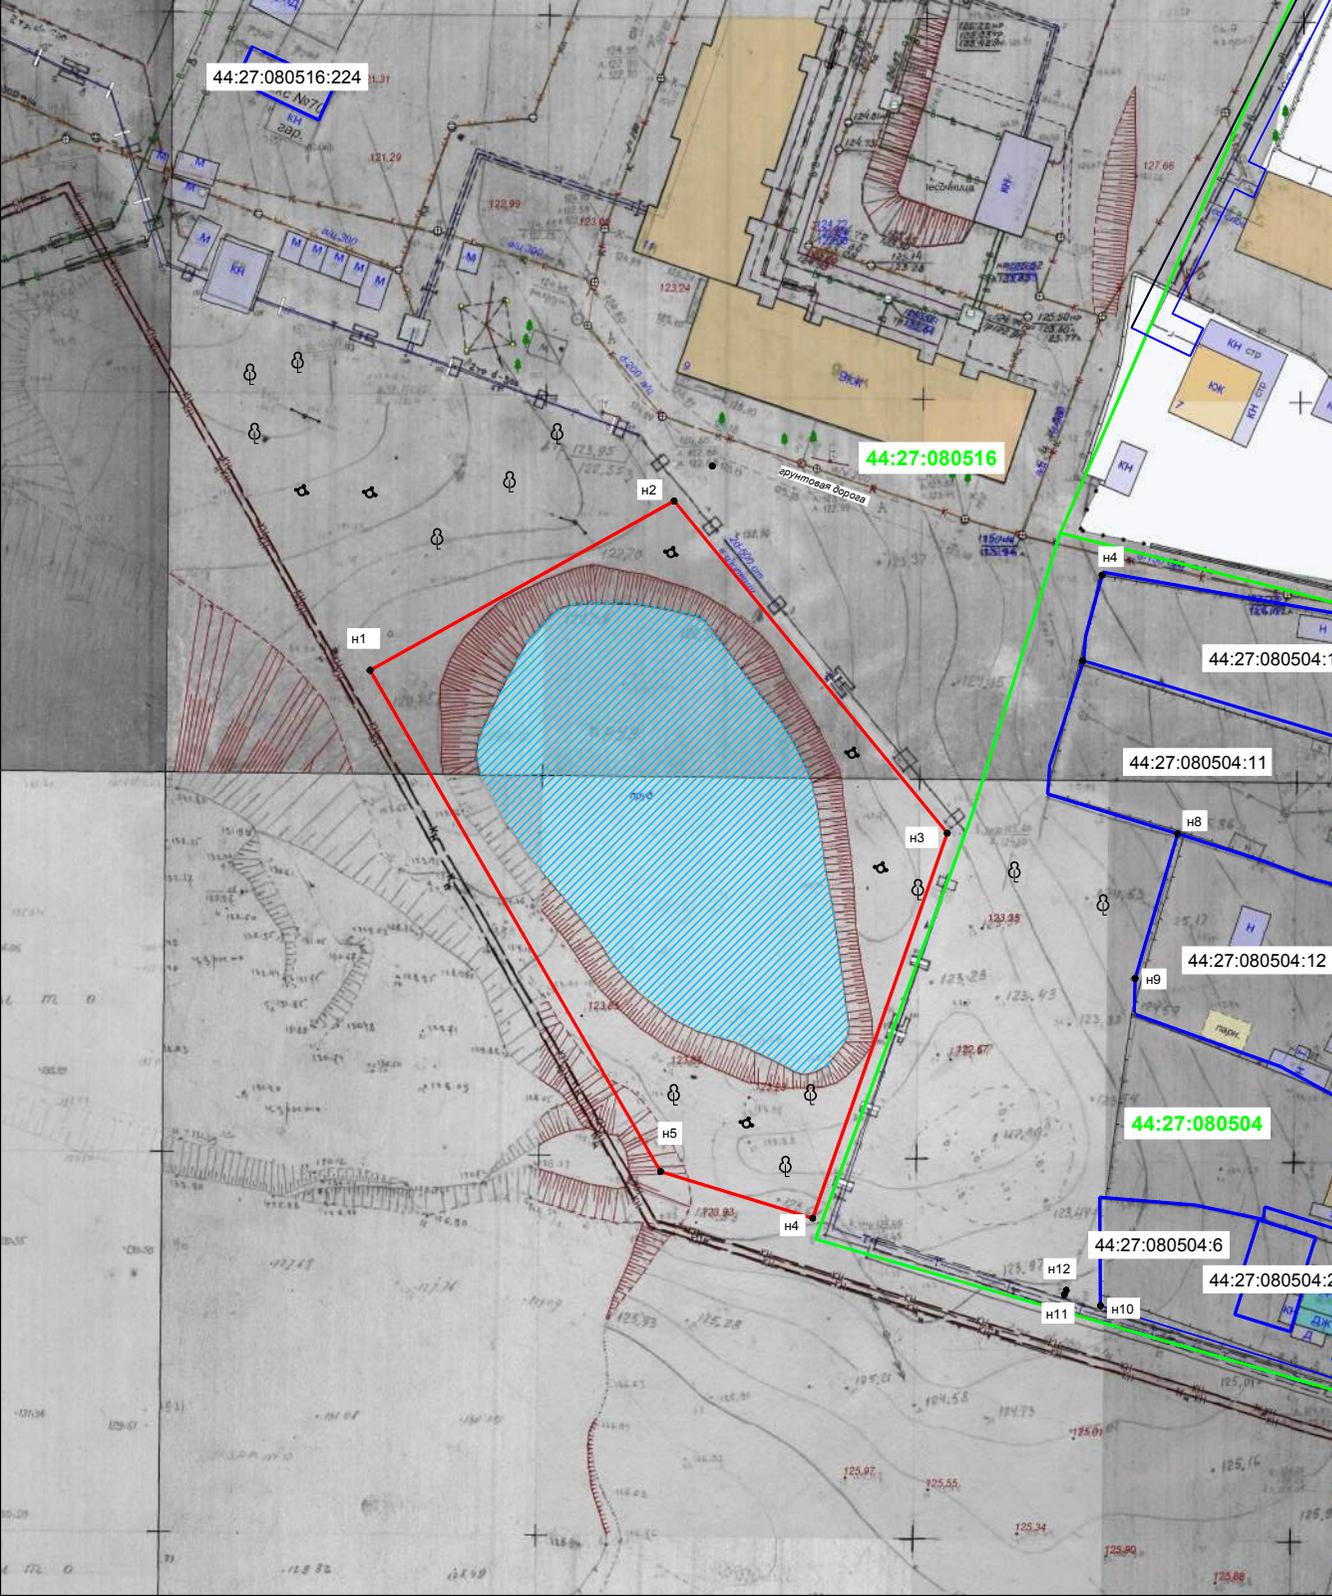

Наименование: «Зеленые насаждения по проезду Говядиново»

Проектная площадь озелененной территории - 3 959 кв. м.

Обозначение характерных точек границ	Координаты, м	
	X	Y
н1	288630,97	1211181,42
н2	288653,22	1211221,76
н3	288609,56	1211258,00
н4	288558,95	1211240,14
н5	288565,09	1211219,96


Масштаб 1:1000  
Система координат: МСК-44

- Условные обозначения:
- н1 - обозначение характерной точки границы озелененной территории
  - (red line) - граница озелененной территории
  - (blue line) - граница учтенного земельного участка
  - (green line) - граница кадастрового квартала
  - :14 - кадастровый номер учтенного земельного участка
  - 44:27:040428 - кадастровый квартал

**СХЕМА ГРАНИЦ ОЗЕЛЕНЕННОЙ ТЕРРИТОРИИ**

Наименование: «Старое кладбище по улице Городской»		
Площадь 14075 м <sup>2</sup>		
Обозначение характерных точек границ	Координаты, м	
	X	Y
1	2	3
1	290044.66	1210064.67
2	290047.46	1210067.10
6	290039.23	1210163.25
7	290036.96	1210165.28
8	290036.15	1210165.27
9	290033.93	1210233.47
10	290033.15	1210257.54
11	290032.93	1210258.55
12	290023.33	1210284.34
14	289974.51	1210286.40
15	289975.08	1210156.73
16	289974.53	1210156.61
17	289972.62	1210153.94
18	289972.47	1210153.73
20	289980.78	1210058.55
21	289983.01	1210056.53
23	290008.22	1210059.87
24	290008.72	1210056.28
25	290020.42	1210057.89
26	290019.96	1210061.27
1	290044.66	1210064.67
Система координат: МСК-44		
Квартал: 44:27:090611		
		
Масштаб 1:2000		
Условные обозначения:		
	Характерная точка границы, сведения о которой позволяют однозначно определить ее положение на местности	
	Границы озелененной территории	
	Красные линии (нет)	
	Границы земельных участков, сведения о которых содержатся в ЕГРН	
	Граница кадастрового квартала	
	Граница охранной зоны	

### СХЕМА ГРАНИЦ ОЗЕЛЕНЕННОЙ ТЕРРИТОРИИ

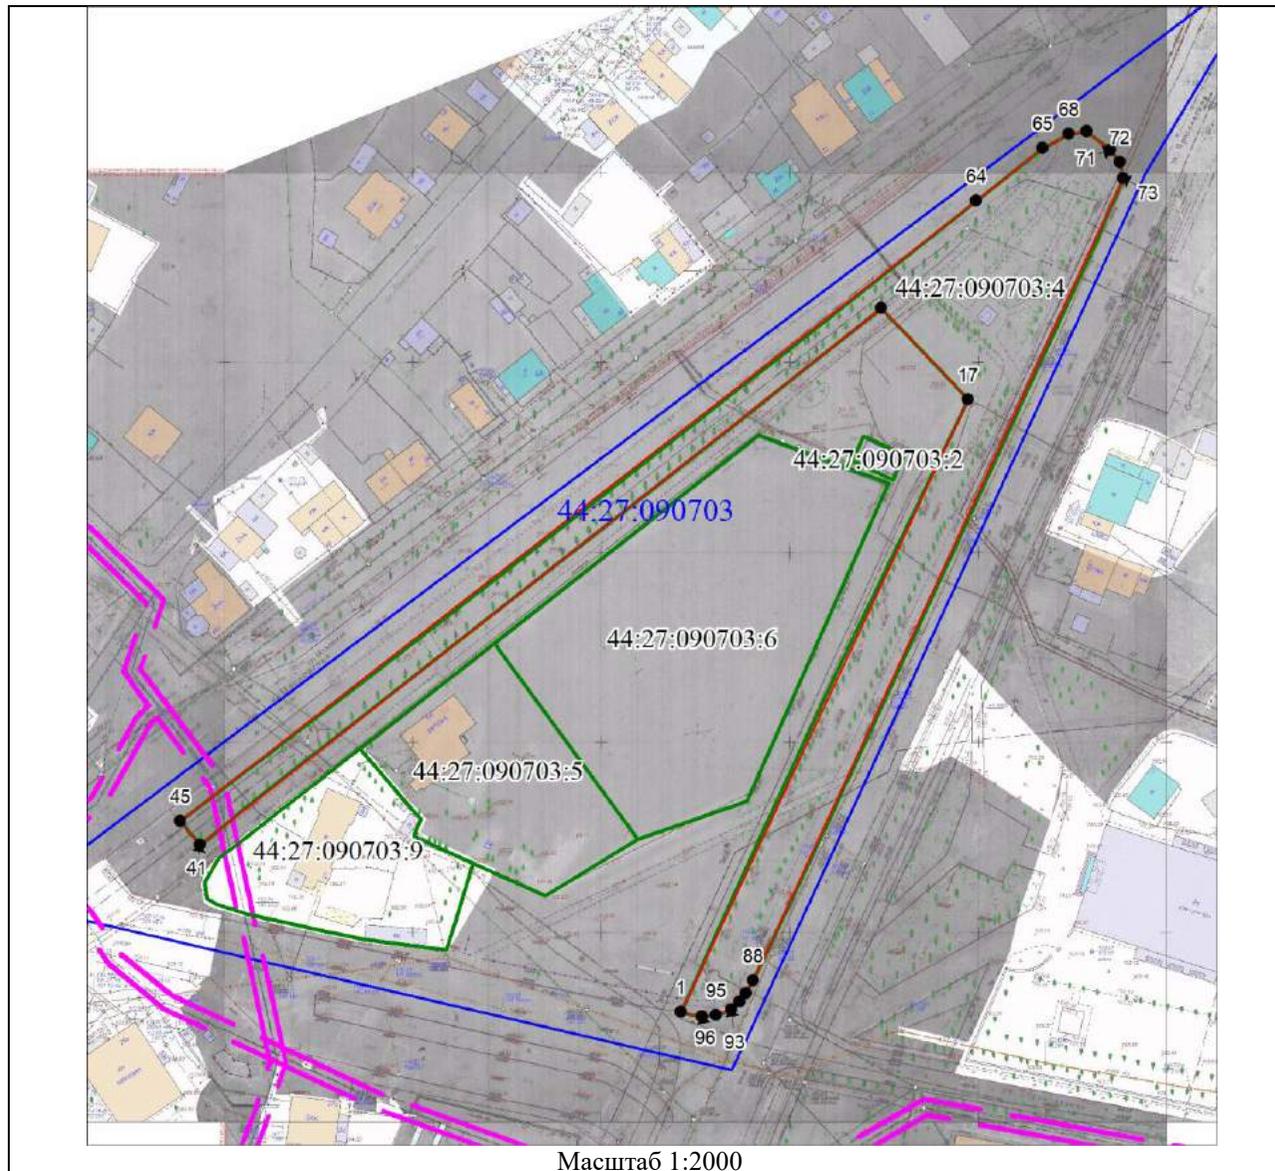

Наименование: «Зеленые насаждения на пересечении улиц Московской и Ярославской»		
Площадь 6686 м <sup>2</sup>		
Обозначение характерных точек границ	Координаты, м	
	X	Y
1	2	3
1	289645.37	1211285.22
17	289806.02	1211363.00
24	289830.26	1211340.16
41	289690.68	1211158.06
45	289697.07	1211152.86
64	289858.30	1211365.64
65	289872.01	1211383.46
68	289875.82	1211390.47
69	289876.42	1211395.12
71	289871.46	1211401.42
72	289868.11	1211403.80
73	289863.89	1211404.64
88	289653.63	1211304.46
91	289650.22	1211302.56
92	289648.05	1211300.89
93	289646.03	1211298.63
95	289644.50	1211294.58
96	289644.20	1211290.82
1	289645.37	1211285.22
Система координат: МСК-44		
Квартал: 44:27:090703		

Условные обозначения:	
	Характерная точка границы, сведения о которой позволяют однозначно определить ее положение на местности
	Границы озелененной территории
	Красные линии (нет)
	Границы земельных участков, сведения о которых содержатся в ЕГРН
	Граница кадастрового квартала
	Граница охранной зоны

### СХЕМА ГРАНИЦ ОЗЕЛЕНЕННОЙ ТЕРРИТОРИИ



Наименование: «Зеленые насаждения на левом берегу реки Ключевки»

Площадь 1420 м<sup>2</sup>

Обозначение характерных точек границ	Координаты, м	
	X	Y
1	2	3
н1	289979.46	1209730.54
н2	289988.68	1209729.25
н3	290001.39	1209731.76
2	290000.59	1209736.61
3	289997.38	1209761.09
4	289997.20	1209764.08
н4	289993.97	1209764.30
н5	289989.94	1209767.60
н6	289985.65	1209769.41
н7	289980.44	1209769.82
н8	289976.62	1209771.98

н9	289973.22	1209776.68
н10	289969.58	1209784.27
н11	289965.14	1209797.30
н12	289961.85	1209801.74
н13	289958.85	1209803.52
н14	289955.86	1209804.25
н15	289955.20	1209804.33
н16	289965.02	1209766.09
н17	289973.00	1209738.35
н1	289979.46	1209730.54

Система координат: МСК-44

Квартал: 44:27:090203

Условные обозначения:



Характерная точка границы, сведения о которой позволяют однозначно определить ее положение на местности



Границы озелененной территории



Красные линии (нет)



Границы земельных участков, сведения о которых содержатся в ЕГРН



Граница кадастрового квартала

**СХЕМА ГРАНИЦ  
озелененной территории**

Наименование: «Карьер по улице Самоковской»

Проектная площадь озелененной территории - 117 539 кв.м.


Обозначение характерных точек границы	Координаты, м	
	X	Y
1	2	3
n1	288453,51	1211394,82
n2	288457,45	1211496,07
n3	288421,77	1211647,63
n4	288296,82	1211801,28
n5	288132,94	1211658,58
n6	288117,18	1211666,12
n7	288109,8	1211674,48
n8	288100,61	1211666,68
n9	288072,71	1211700,77
n10	288068,61	1211697,01
n11	288062,32	1211704,65
n12	288036,92	1211700,27
n13	287992,07	1211678,12
n14	288111,95	1211530,19
n15	288185,2	1211368,39
n1	288453,51	1211394,82

Масштаб 1:2000  
Система координат: МСК-44

- Условные обозначения:
- n1 - обозначение характерной точки границы озелененной территории
  - граница озелененной территории
  - граница учтенного земельного участка
  - граница кадастрового квартала
  - :84 - кадастровый номер учтенного земельного участка
  - 44:27:080516 - кадастровый квартал



**СХЕМА ГРАНИЦ ОЗЕЛЕНЕННОЙ ТЕРРИТОРИИ**

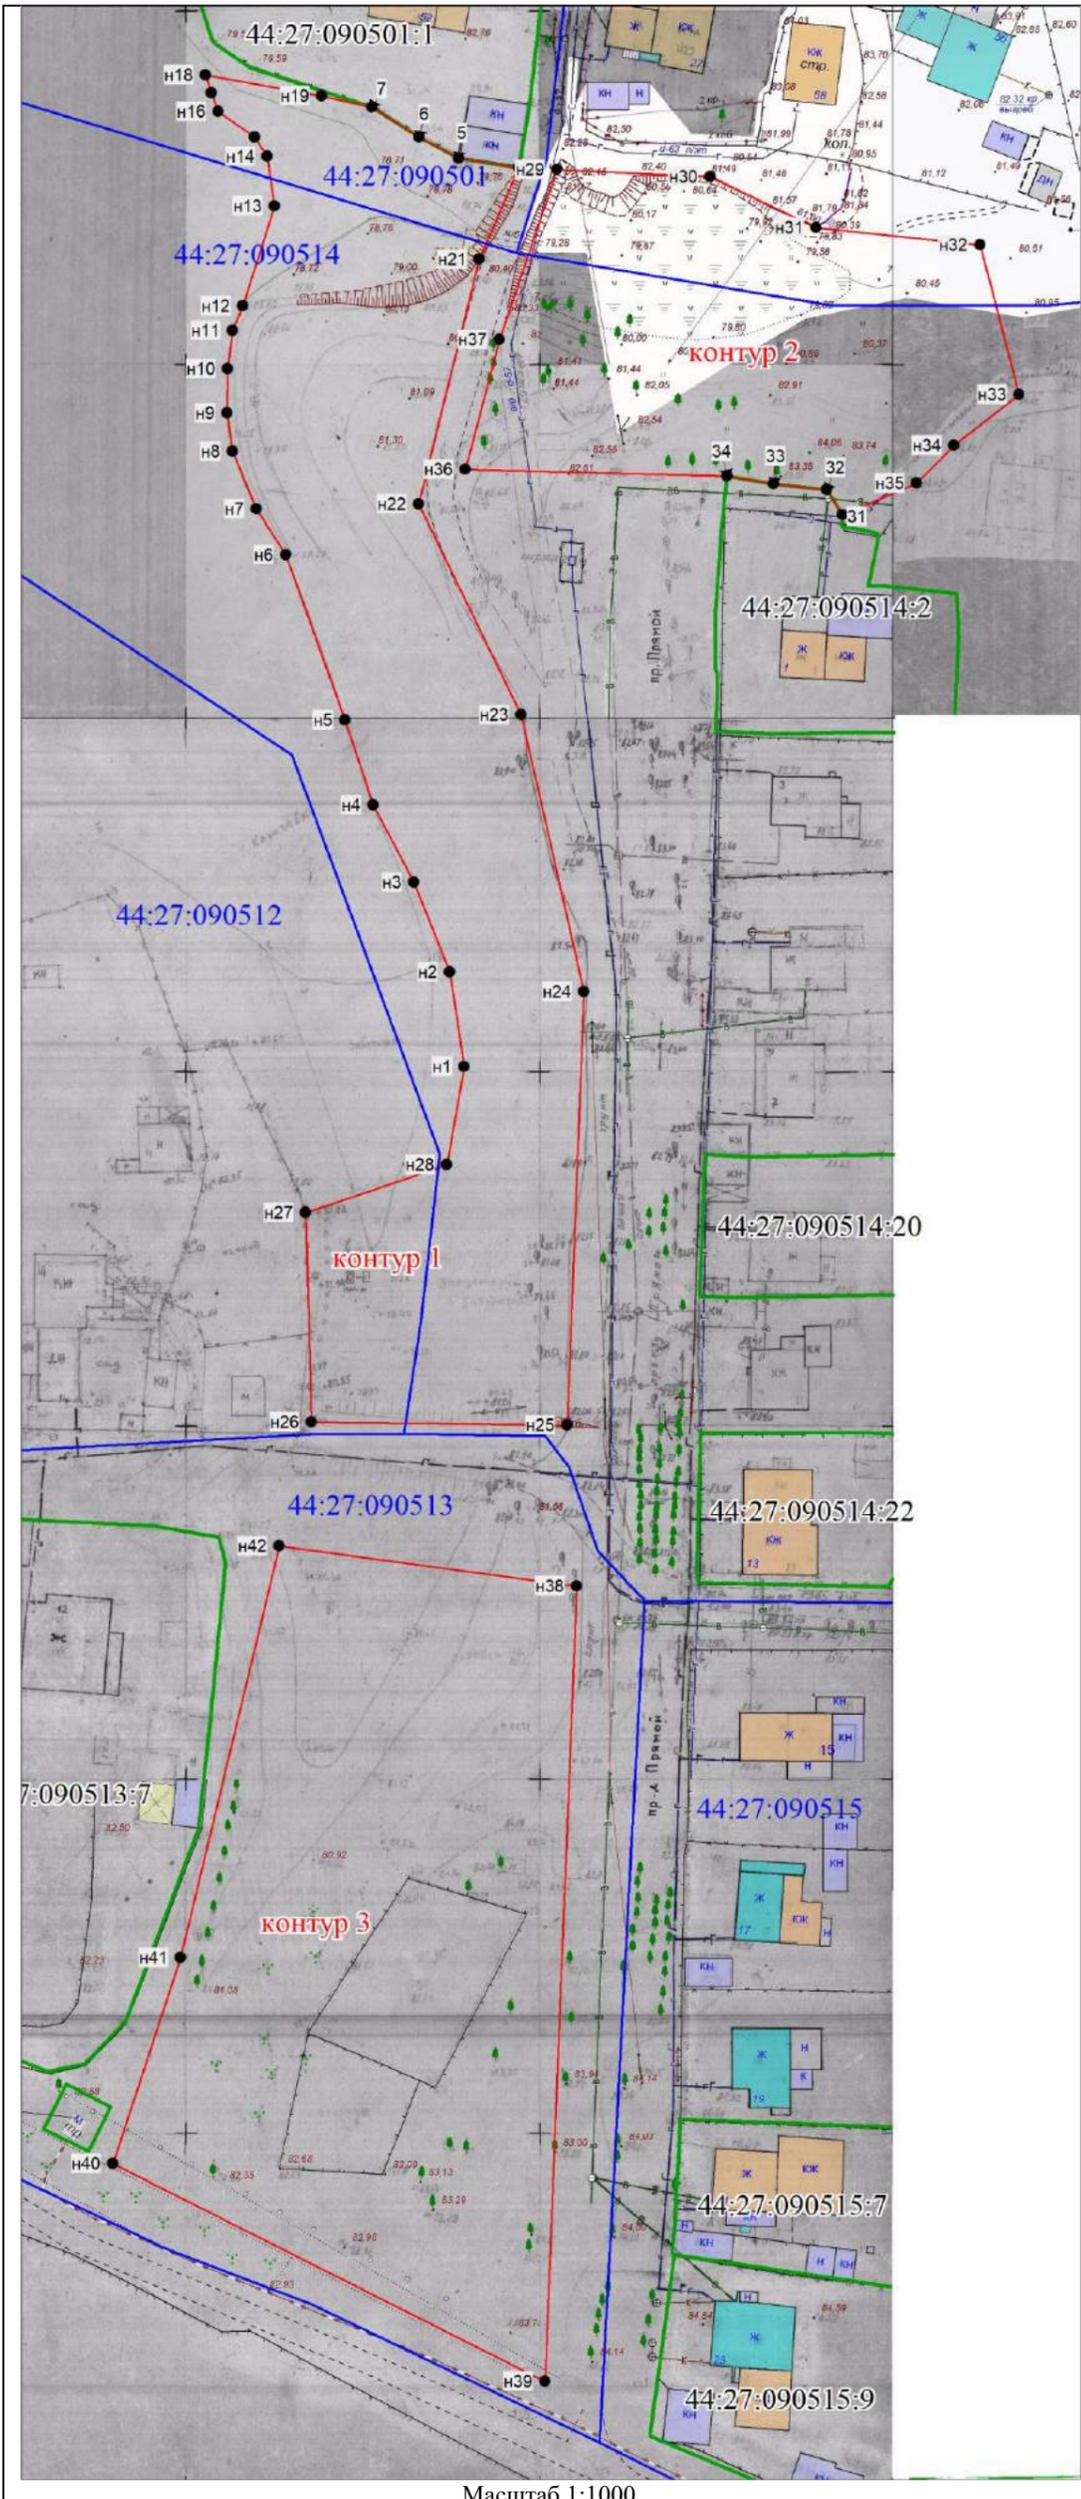


Масштаб 1:1000

Наименование: «Зеленые насаждения в районе проезда Прямой»		
Площадь 13033 м <sup>2</sup>		
Обозначение характерных точек границ	Координаты, м	
	X	Y
1	2	3
контур 1		
n1	289581.13	1209852.88
n2	289594.48	1209851.01
n3	289607.22	1209846.06
n4	289618.21	1209840.36
n5	289630.26	1209836.55
n6	289653.71	1209828.37
n7	289660.26	1209824.24
n8	289668.50	1209820.97
n9	289673.91	1209820.28
n10	289680.12	1209820.34
n11	289685.55	1209821.10
n12	289689.05	1209822.58
n13	289703.15	1209827.17
n14	289710.13	1209826.24
n15	289712.92	1209824.48
n16	289716.56	1209819.33
n17	289719.22	1209818.45
n18	289721.75	1209817.60
n19	289718.66	1209834.00
7	289717.00	1209841.14
6	289712.68	1209847.75
5	289709.63	1209853.35
n20	289708.24	1209861.82
n21	289695.33	1209856.13
n22	289660.76	1209847.18
n23	289630.85	1209861.39
n24	289591.52	1209869.97
n25	289530.24	1209866.98
n26	289531.03	1209830.81
n27	289560.63	1209830.30
n28	289567.19	1209850.36
n1	289581.13	1209852.88
контур 2		
n29	289707.95	1209867.18
n30	289706.75	1209888.90
n31	289699.41	1209903.77
n32	289696.74	1209927.02
n33	289675.45	1209932.31
n34	289668.38	1209923.04
n35	289663.07	1209917.74
31	289658.66	1209907.17
32	289662.23	1209904.99
33	289663.21	1209897.48
34	289664.32	1209890.85
n36	289665.62	1209853.85
n37	289683.95	1209858.84
n29	289707.95	1209867.18
контур 3		
n38	289507.45	1209868.12
n39	289394.95	1209862.60
n40	289426.32	1209801.77
n41	289455.38	1209811.61
n42	289513.48	1209826.15
n38	289507.45	1209868.12

Система координат: МСК-44  
Квартал: 44:27:090501, 44:27:090504,  
44:27:090512, 44:27:090513, 44:27:090514

Условные обозначения:	
	Характерная точка границы, сведения о которой позволяют однозначно определить ее положение на местности
	Границы озелененной территории
	Красные линии (нет)
	Границы земельных участков, сведения о которых содержатся в ЕГРН
	Граница кадастрового квартала

СХЕМА ГРАНИЦ ОЗЕЛЕНЕННОЙ ТЕРРИТОРИИ

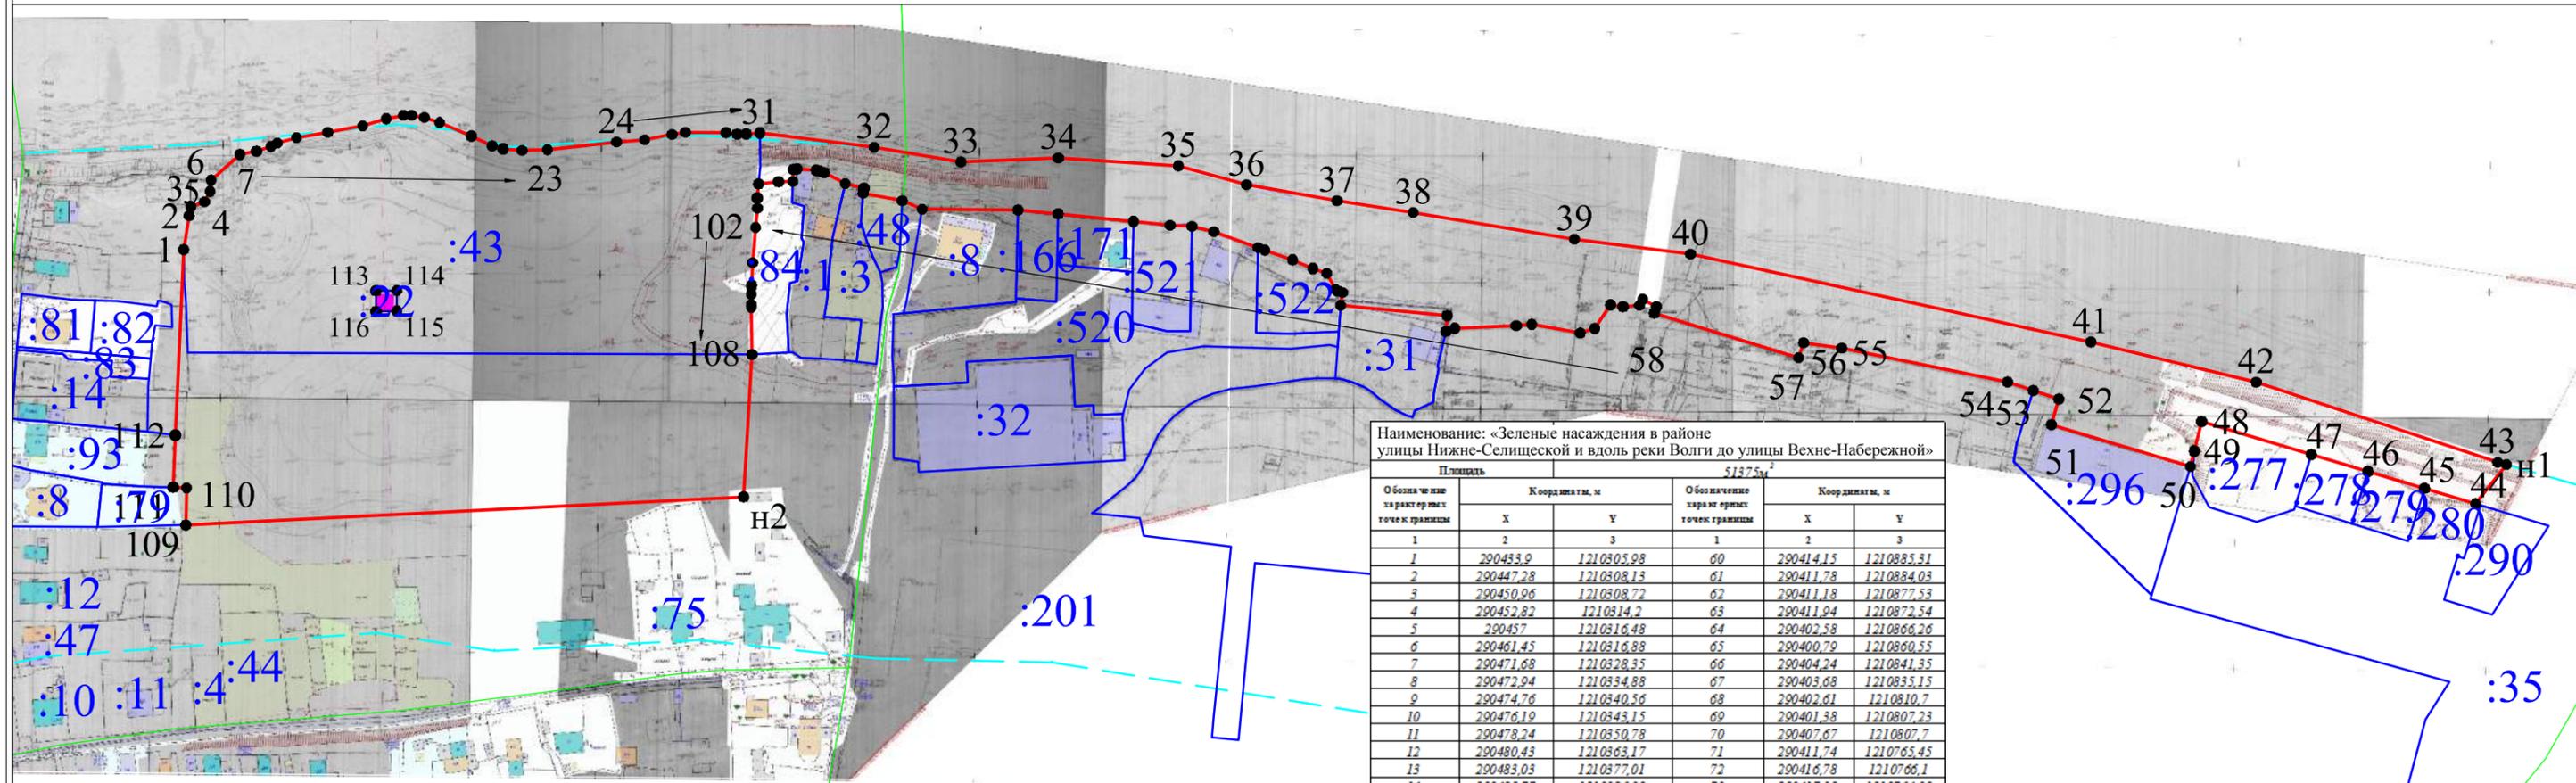

Наименование: «Зеленые насаждения в районе улицы Нижне-Селищеской и вдоль реки Волги до улицы Вехне-Набережной»


Площадь		51375 м <sup>2</sup>			
Обозначение характерных точек границы	Координаты, м		Обозначение характерных точек границы	Координаты, м	
	X	Y		X	Y
1	2	3	1	2	3
1	290433,9	1210305,98	00	290414,15	1210885,31
2	290447,28	1210308,13	61	290411,78	1210884,03
3	290450,96	1210308,72	62	290411,18	1210877,53
4	290452,82	1210314,2	63	290411,94	1210872,54
5	290457	1210316,48	64	290402,58	1210866,26
6	290461,45	1210316,88	65	290400,79	1210860,55
7	290471,68	1210328,35	66	290404,24	1210841,35
8	290472,94	1210334,88	67	290403,68	1210835,15
9	290474,76	1210340,56	68	290402,61	1210810,7
10	290476,19	1210343,15	69	290401,38	1210807,23
11	290478,24	1210350,78	70	290407,67	1210807,7
12	290480,43	1210363,17	71	290411,74	1210765,45
13	290483,03	1210377,01	72	290416,78	1210766,1
14	290485,77	1210386,39	73	290417,35	1210764,39
15	290487,13	1210393,22	74	290418,1	1210763,37
16	290487,19	1210396,44	75	290424,45	1210759,93
17	290486,27	1210401,48	76	290426,35	1210754,38
18	290484,31	1210407,63	77	290429,78	1210746,27
19	290478,93	1210420,17	78	290433,62	1210735,25
20	290475,03	1210428,48	79	290434,58	1210732,61
21	290473,82	1210432,77	80	290440,96	1210715,07
22	290473,25	1210440,31	81	290443,16	1210706,34
23	290473,5	1210450,39	82	290443,58	1210697,68
24	290476,54	1210477,8	83	290445,02	1210683,17
25	290477,47	1210489,05	84	290448,01	1210653,23
26	290479,64	1210499,9	85	290449,59	1210637,27
27	290480,37	1210505,22	86	290449,96	1210599,16
28	290480,29	1210521,32	87	290453,33	1210591,32
29	290479,73	1210525,75	88	290456,22	1210575,75
30	290479,76	1210529,4	89	290457,8	1210575,92
31	290480,2	1210534,79	90	290458,22	1210576,09
32	290474,51	1210580,14	91	290460,12	1210568,71
33	290468,68	1210614,57	92	290464,47	1210560,35
34	290470,27	1210653,25	93	290464,98	1210558,53
35	290467,09	1210700,93	94	290465,38	1210557,14
36	290459,68	1210727,95	95	290465,9	1210549,58
37	290453,32	1210763,97	96	290465,72	1210548
38	290448,55	1210794,17	97	290460,96	1210547,83
39	290437,96	1210858,28	98	290460,77	1210542,19
40	290432,13	1210904,37	99	290459,95	1210534,25
41	290397,16	1211063,3	100	290454,35	1210533,7
42	290381,27	1211129	101	290450,31	1210533,82
43	290349,48	1211224,89	102	290442,61	1210533,11
44	290348,5	1211228,33	103	290428,65	1210531,91
45	290332,97	1211216,08	104	290419,59	1210531,54
46	290339,04	1211195,85	105	290416,22	1210531,4
47	290345,79	1211173,37	106	290412,19	1210531,36
48	290352,54	1211150,89	107	290411,06	1210531,35
49	290365,62	1211107,32	108	290392,26	1210531,61
50	290353,85	1211104,41	н2	290335,65	1210528,31
51	290347,75	1211102,9	109	290324,53	1210506,83
52	290364,34	1211047,61	110	290339,3	1210507,15
53	290374,55	1211050,61	111	290339,47	1210501,78
54	290377,93	1211040,46	112	290360,21	1210502,64
55	290381,31	1211030,29	1	290433,9	1210305,98
56	290394,78	1210964,42	113	290417,5	1210382,31
57	290396,83	1210949,24	114	290417,6	1210390,6
58	290390,91	1210947,24	115	290409,42	1210390,61
59	290408,59	1210889,96	116	290409,31	1210382,33
	290411,17	1210890,77	113	290417,5	1210382,31

Масштаб 1:2500

Кадастровый квартал 44:27:090612, 44:27:090624  
Система координат МСК-44

- Условные обозначения:
- 1 - характерная точка границы
  - граница озелененной территории
  - граница земельных участков по сведениям ЕГРН
  - граница кадастрового квартала

СХЕМА ГРАНИЦ ОЗЕЛЕНЕННОЙ ТЕРРИТОРИИ

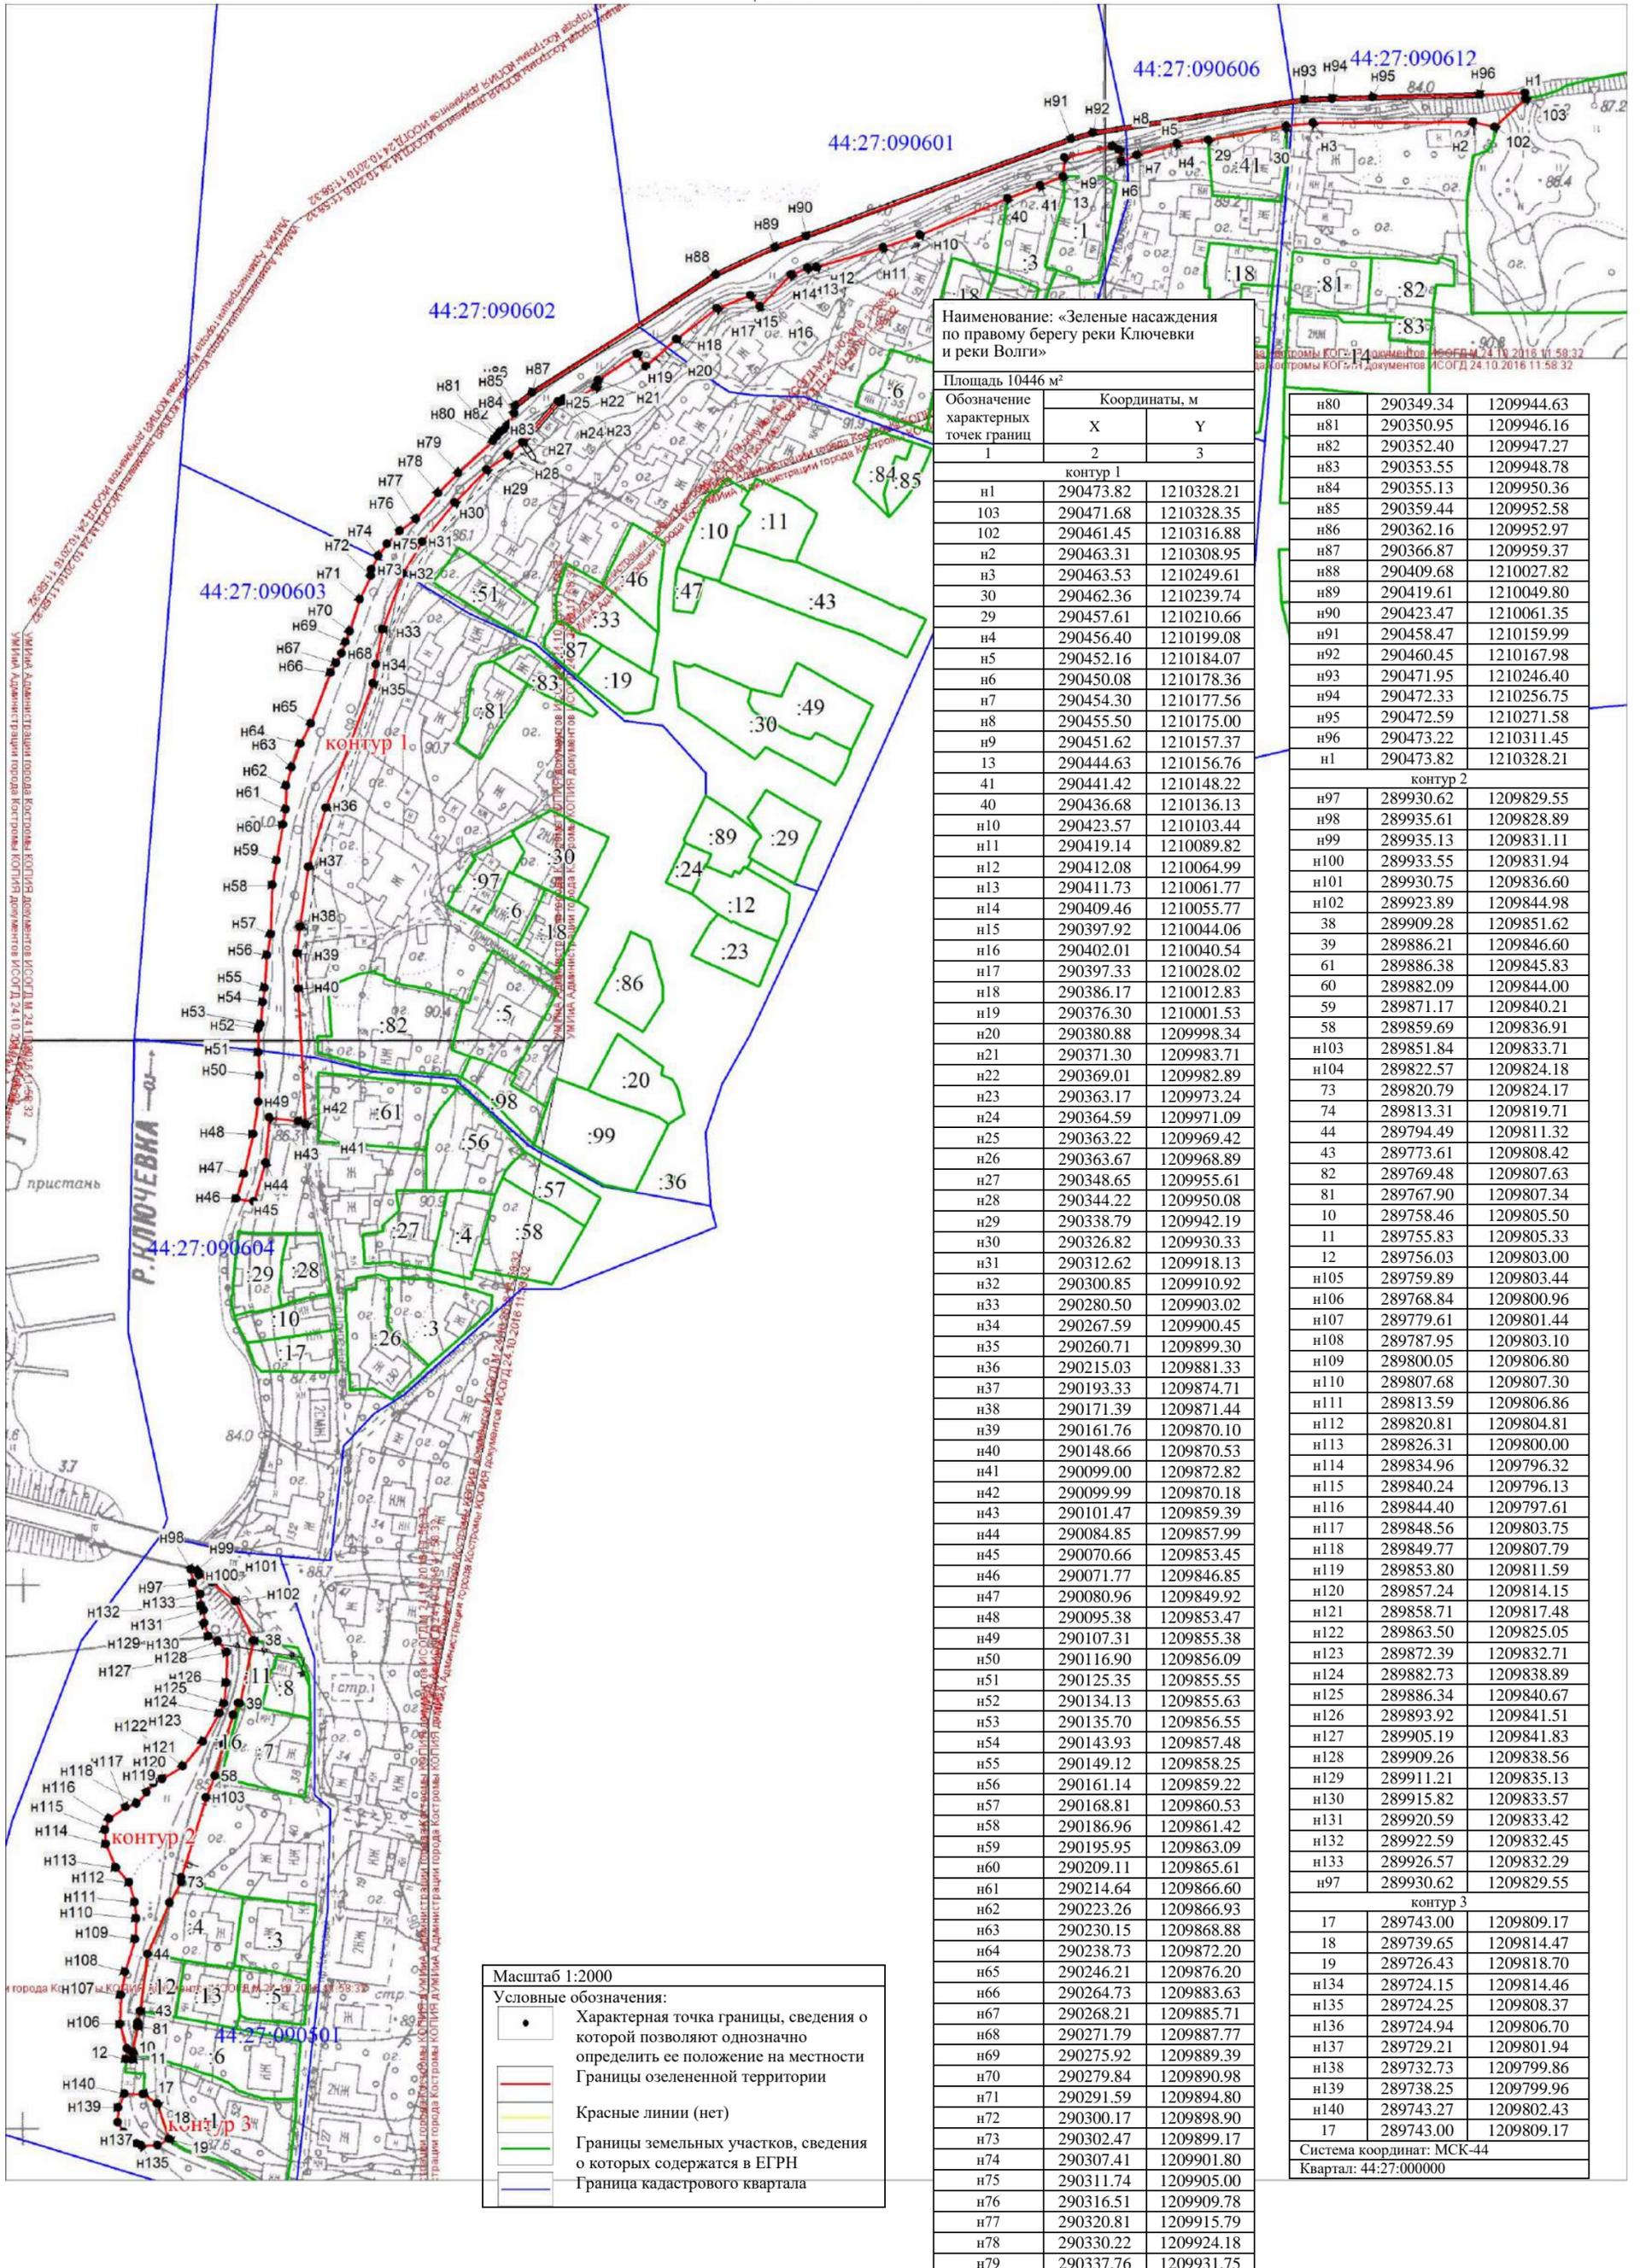


Наименование: «Зеленые насаждения по правому берегу реки Ключевки и реки Волги»  
Площадь 10446 м²

Обозначение характерных точек границ	Координаты, м	
	X	Y
1	2	3
контур 1		
n1	290473.82	1210328.21
103	290471.68	1210328.35
102	290461.45	1210316.88
n2	290463.31	1210308.95
n3	290463.53	1210249.61
30	290462.36	1210239.74
29	290457.61	1210210.66
n4	290456.40	1210199.08
n5	290452.16	1210184.07
n6	290450.08	1210178.36
n7	290454.30	1210177.56
n8	290455.50	1210175.00
n9	290451.62	1210157.37
13	290444.63	1210156.76
41	290441.42	1210148.22
40	290436.68	1210136.13
n10	290423.57	1210103.44
n11	290419.14	1210089.82
n12	290412.08	1210064.99
n13	290411.73	1210061.77
n14	290409.46	1210055.77
n15	290397.92	1210044.06
n16	290402.01	1210040.54
n17	290397.33	1210028.02
n18	290386.17	1210012.83
n19	290376.30	1210001.53
n20	290380.88	1209998.34
n21	290371.30	1209983.71
n22	290369.01	1209982.89
n23	290363.17	1209973.24
n24	290364.59	1209971.09
n25	290363.22	1209969.42
n26	290363.67	1209968.89
n27	290348.65	1209955.61
n28	290344.22	1209950.08
n29	290338.79	1209942.19
n30	290326.82	1209930.33
n31	290312.62	1209918.13
n32	290300.85	1209910.92
n33	290280.50	1209903.02
n34	290267.59	1209900.45
n35	290260.71	1209899.30
n36	290215.03	1209881.33
n37	290193.33	1209874.71
n38	290171.39	1209871.44
n39	290161.76	1209870.10
n40	290148.66	1209870.53
n41	290099.00	1209872.82
n42	290099.99	1209870.18
n43	290101.47	1209859.39
n44	290084.85	1209857.99
n45	290070.66	1209853.45
n46	290071.77	1209846.85
n47	290080.96	1209849.92
n48	290095.38	1209853.47
n49	290107.31	1209855.38
n50	290116.90	1209856.09
n51	290125.35	1209855.55
n52	290134.13	1209855.63
n53	290135.70	1209856.55
n54	290143.93	1209857.48
n55	290149.12	1209858.25
n56	290161.14	1209859.22
n57	290168.81	1209860.53
n58	290186.96	1209861.42
n59	290195.95	1209863.09
n60	290209.11	1209865.61
n61	290214.64	1209866.60
n62	290223.26	1209866.93
n63	290230.15	1209868.88
n64	290238.73	1209872.20
n65	290246.21	1209876.20
n66	290264.73	1209883.63
n67	290268.21	1209885.71
n68	290271.79	1209887.77
n69	290275.92	1209889.39
n70	290279.84	1209890.98
n71	290291.59	1209894.80
n72	290300.17	1209898.90
n73	290302.47	1209899.17
n74	290307.41	1209901.80
n75	290311.74	1209905.00
n76	290316.51	1209909.78
n77	290320.81	1209915.79
n78	290330.22	1209924.18
n79	290337.76	1209931.75

n80	290349.34	1209944.63
n81	290350.95	1209946.16
n82	290352.40	1209947.27
n83	290353.55	1209948.78
n84	290355.13	1209950.36
n85	290359.44	1209952.58
n86	290362.16	1209952.97
n87	290366.87	1209959.37
n88	290409.68	1210027.82
n89	290419.61	1210049.80
n90	290423.47	1210061.35
n91	290458.47	1210159.99
n92	290460.45	1210167.98
n93	290471.95	1210246.40
n94	290472.33	1210256.75
n95	290472.59	1210271.58
n96	290473.22	1210311.45
n1	290473.82	1210328.21
контур 2		
n97	289930.62	1209829.55
n98	289935.61	1209828.89
n99	289935.13	1209831.11
n100	289933.55	1209831.94
n101	289930.75	1209836.60
n102	289923.89	1209844.98
38	289909.28	1209851.62
39	289886.21	1209846.60
61	289886.38	1209845.83
60	289882.09	1209844.00
59	289871.17	1209840.21
58	289859.69	1209836.91
n103	289851.84	1209833.71
n104	289822.57	1209824.18
73	289820.79	1209824.17
74	289813.31	1209819.71
44	289794.49	1209811.32
43	289773.61	1209808.42
82	289769.48	1209807.63
81	289767.90	1209807.34
10	289758.46	1209805.50
11	289755.83	1209805.33
12	289756.03	1209803.00
n105	289759.89	1209803.44
n106	289768.84	1209800.96
n107	289779.61	1209801.44
n108	289787.95	1209803.10
n109	289800.05	1209806.80
n110	289807.68	1209807.30
n111	289813.59	1209806.86
n112	289820.81	1209804.81
n113	289826.31	1209800.00
n114	289834.96	1209796.32
n115	289840.24	1209796.13
n116	289844.40	1209797.61
n117	289848.56	1209803.75
n118	289849.77	1209807.79
n119	289853.80	1209811.59
n120	289857.24	1209814.15
n121	289858.71	1209817.48
n122	289863.50	1209825.05
n123	289872.39	1209832.71
n124	289882.73	1209838.89
n125	289886.34	1209840.67
n126	289893.92	1209841.51
n127	289905.19	1209841.83
n128	289909.26	1209838.56
n129	289911.21	1209835.13
n130	289915.82	1209833.57
n131	289920.59	1209833.42
n132	289922.59	1209832.45
n133	289926.57	1209832.29
n97	289930.62	1209829.55
контур 3		
17	289743.00	1209809.17
18	289739.65	1209814.47
19	289726.43	1209818.70
n134	289724.15	1209814.46
n135	289724.25	1209808.37
n136	289724.94	1209806.70
n137	289729.21	1209801.94
n138	289732.73	1209799.86
n139	289738.25	1209799.96
n140	289743.27	1209802.43
17	289743.00	1209809.17

Система координат: МСК-44  
Квартал: 44:27:000000

Масштаб 1:2000  
Условные обозначения:  
● Характерная точка границы, сведения о которой позволяют однозначно определить ее положение на местности  
Границы озелененной территории  
Красные линии (нет)  
Границы земельных участков, сведения о которых содержатся в ЕГРН  
Граница кадастрового квартала

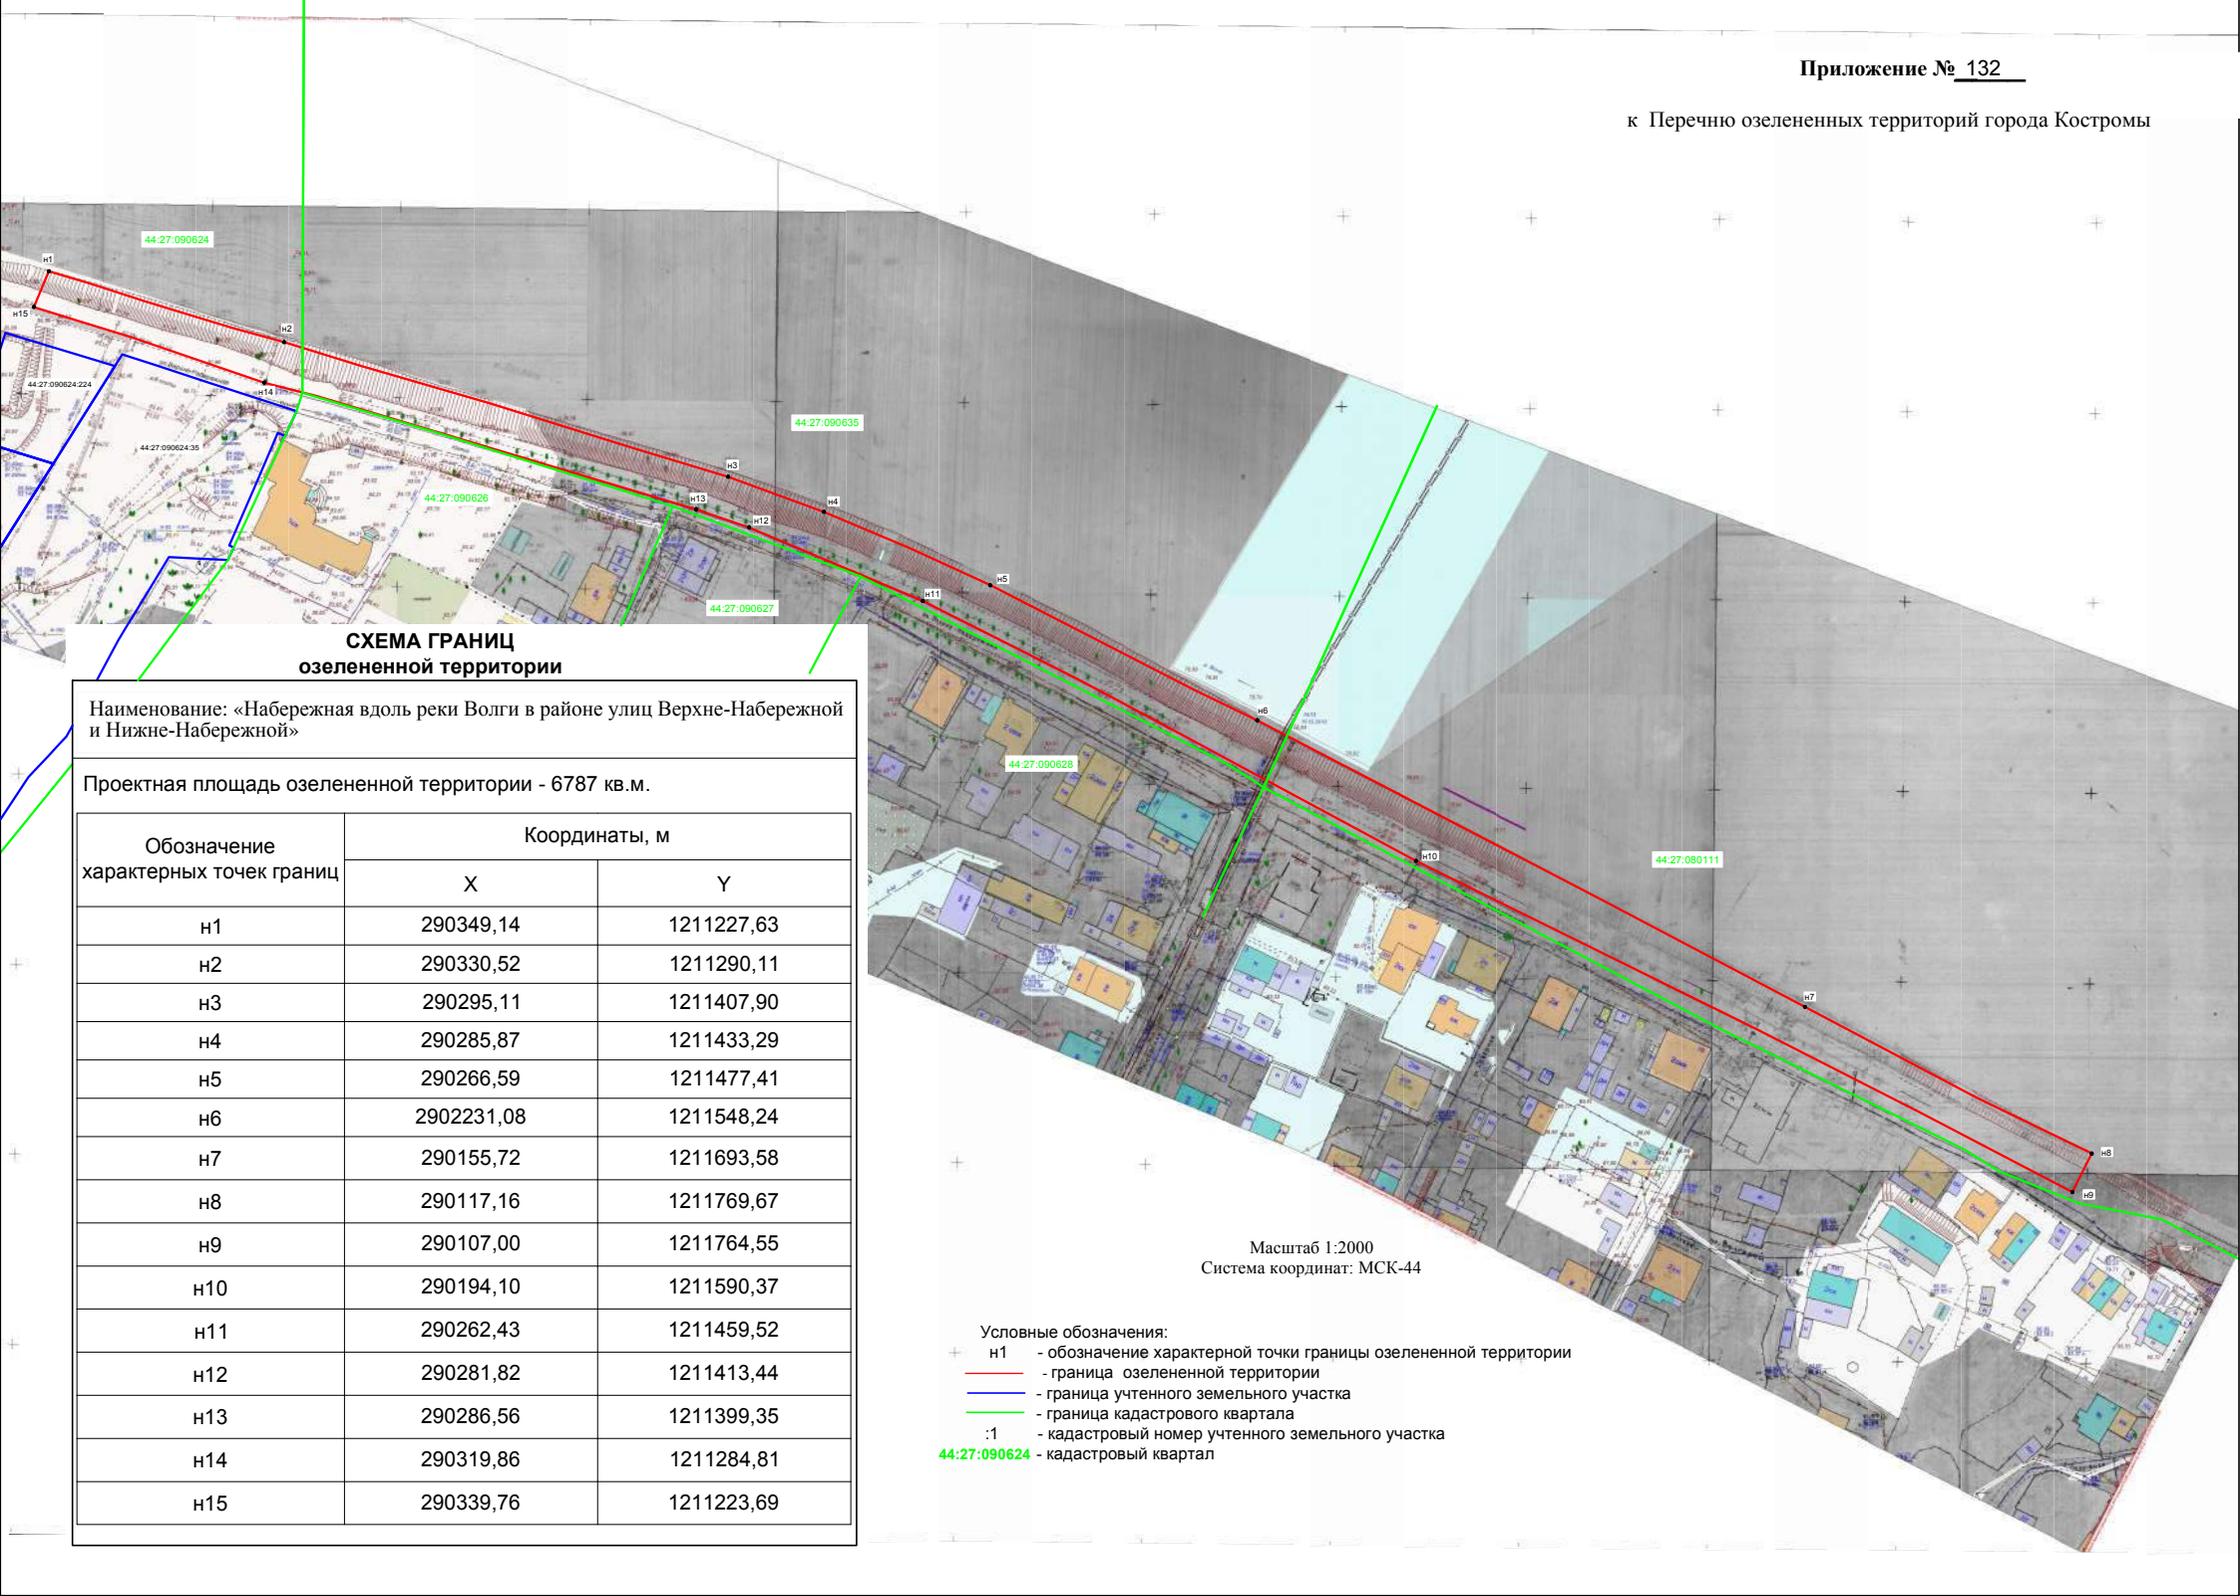

**СХЕМА ГРАНИЦ  
озелененной территории**

Наименование: «Набережная вдоль реки Волги в районе улиц Верхне-Набережной и Нижне-Набережной»


Проектная площадь озелененной территории - 6787 кв.м.

Обозначение характерных точек границ	Координаты, м	
	X	Y
н1	290349,14	1211227,63
н2	290330,52	1211290,11
н3	290295,11	1211407,90
н4	290285,87	1211433,29
н5	290266,59	1211477,41
н6	2902231,08	1211548,24
н7	290155,72	1211693,58
н8	290117,16	1211769,67
н9	290107,00	1211764,55
н10	290194,10	1211590,37
н11	290262,43	1211459,52
н12	290281,82	1211413,44
н13	290286,56	1211399,35
н14	290319,86	1211284,81
н15	290339,76	1211223,69

Масштаб 1:2000  
Система координат: МСК-44

- Условные обозначения:
- + н1 - обозначение характерной точки границы озелененной территории
  - граница озелененной территории
  - граница учтенного земельного участка
  - граница кадастрового квартала
  - :1 - кадастровый номер учтенного земельного участка
  - 44:27:090624 - кадастровый квартал

**СХЕМА ГРАНИЦ ОЗЕЛЕНЕННОЙ ТЕРРИТОРИИ**

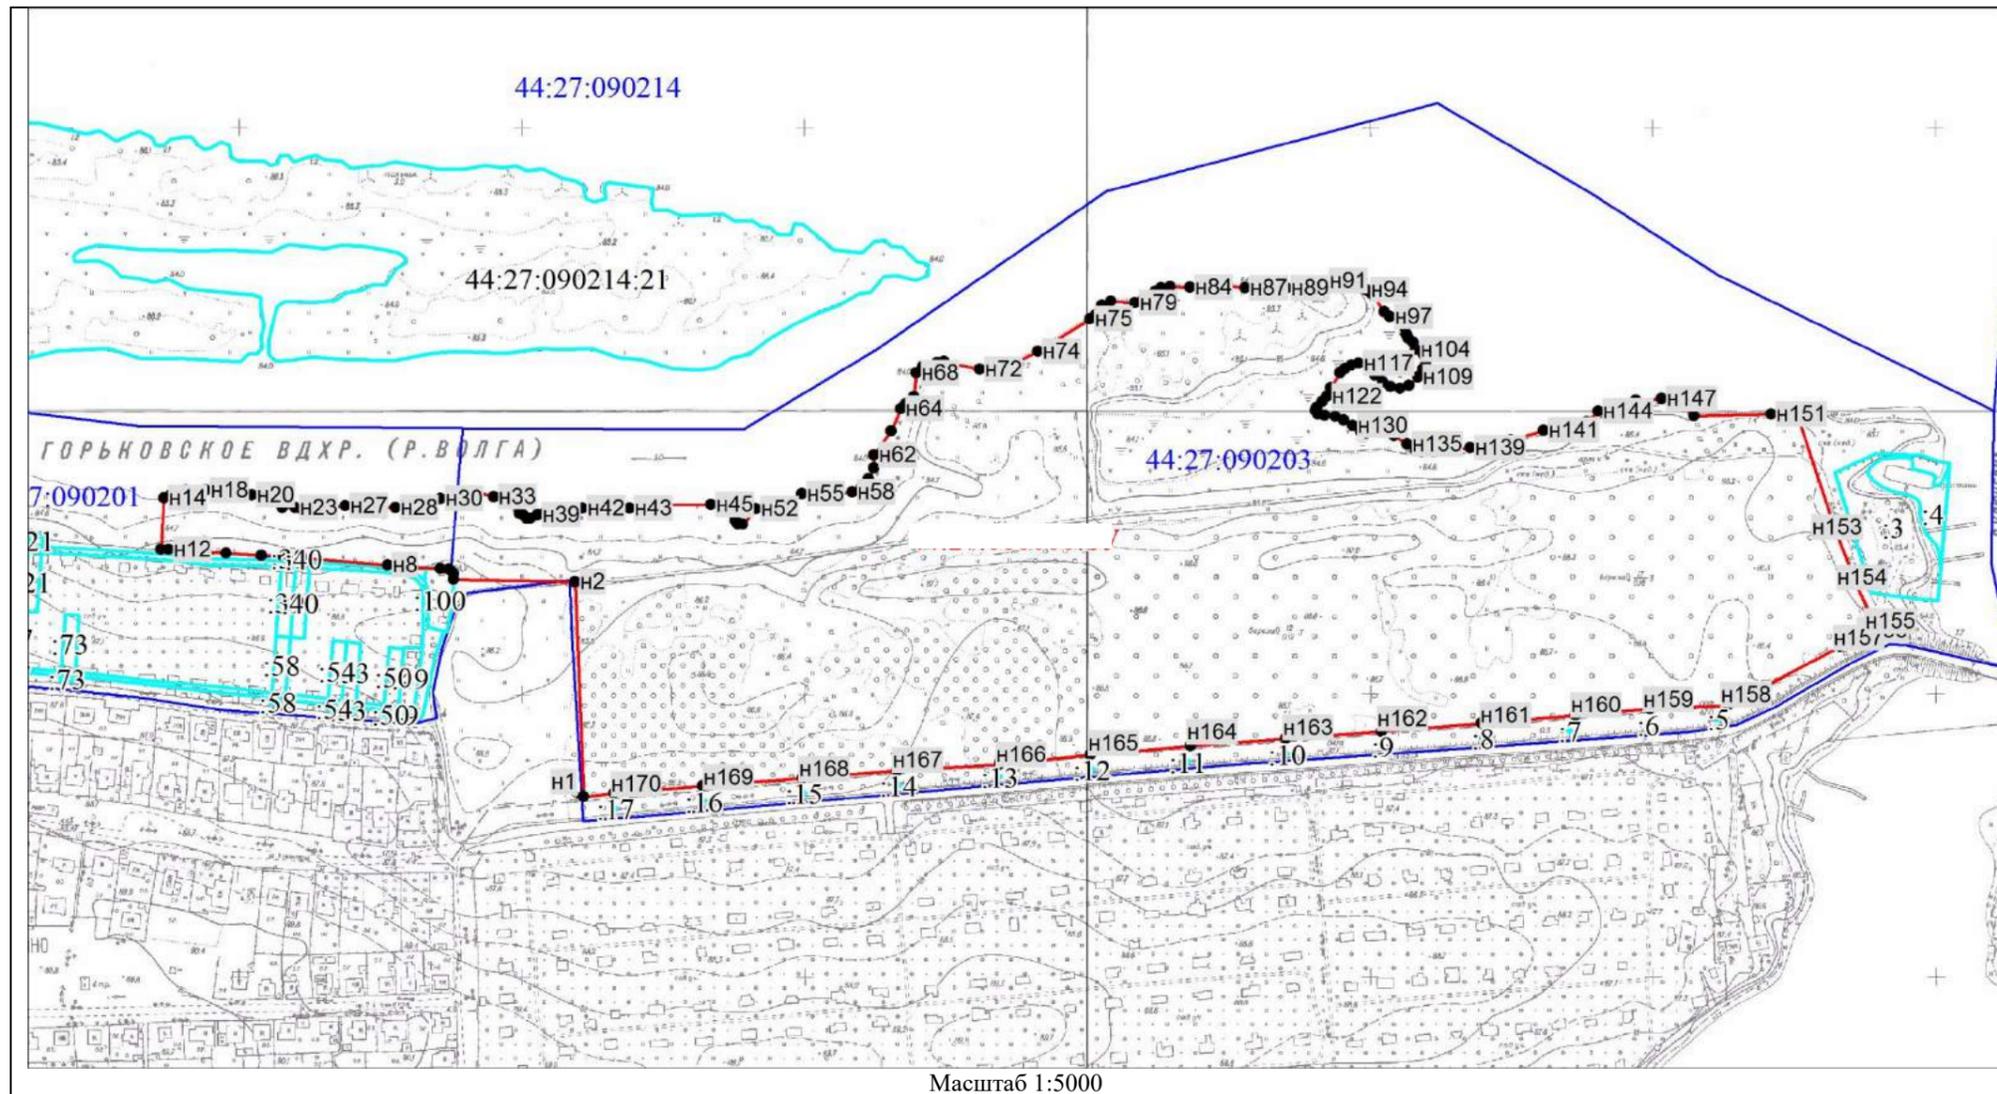

Условные обозначения:

	Характерная точка границы, сведения о которой позволяют однозначно определить ее положение на местности
	Границы озелененной территории
	Красные линии (нет)
	Границы земельных участков, сведения о которых содержатся в ЕГРН
	Граница кадастрового квартала


Наименование: «Зеленые насаждения вдоль реки Волги в районе улицы Коминтерна»

Площадь 227851 м<sup>2</sup>

Обозначение характерных точек границ	Координаты, м	
	X	Y
1	2	3
н1	289866.90	1208809.18
н2	290019.30	1208804.79
н3	290021.73	1208718.95
н4	290025.32	1208719.16
н5	290027.55	1208717.47
н6	290029.09	1208715.78
н7	290029.51	1208709.63
н8	290032.26	1208672.32
н9	290039.46	1208598.85
н10	290040.13	1208583.10
н11	290041.73	1208558.24

н12	290044.69	1208517.37	н38	290064.49	1208773.60	н64	290139.24	1209036.37	н90	290225.02	1209321.56	н116	290168.79	1209367.74	н142	290122.37	1209515.08	н168	289878.82	1208964.43
н13	290045.07	1208512.11	н39	290066.98	1208778.51	н65	290142.69	1209039.86	н91	290227.31	1209337.27	н117	290168.48	1209360.76	н143	290125.22	1209521.50	н169	289873.67	1208893.69
н14	290081.33	1208514.61	н40	290067.36	1208783.03	н66	290144.64	1209045.36	н92	290226.31	1209350.50	н118	290167.12	1209355.53	н144	290133.04	1209529.76	н170	289869.18	1208831.00
н15	290083.52	1208519.82	н41	290071.11	1208794.39	н67	290147.62	1209045.88	н93	290222.89	1209361.11	н119	290164.77	1209350.96	н145	290135.97	1209537.56	н1	289866.90	1208809.18
н16	290085.63	1208525.67	н42	290071.37	1208810.47	н68	290164.53	1209047.54	н94	290220.40	1209366.14	н120	290161.74	1209347.34	н146	290140.36	1209556.25	Система координат: МСК-44		
н17	290086.43	1208530.28	н43	290070.91	1208843.85	н69	290169.22	1209052.56	н95	290218.11	1209369.96	н121	290151.26	1209340.73	н147	290141.45	1209574.79	Квартал: 44:27:000000		
н18	290086.49	1208544.20	н44	290073.31	1208868.32	н70	290171.63	1209062.73	н96	290204.59	1209379.24	н122	290145.37	1209338.05	н148	290140.97	1209585.88			
н19	290088.84	1208553.81	н45	290072.90	1208901.41	н71	290172.62	1209067.25	н97	290201.43	1209383.03	н123	290141.74	1209334.36	н149	290135.57	1209590.06			
н20	290082.79	1208576.69	н46	290070.64	1208911.50	н72	290166.92	1209092.77	н98	290198.56	1209390.69	н124	290137.59	1209330.66	н150	290129.06	1209597.28			
н21	290077.58	1208590.65	н47	290068.53	1208915.99	н73	290168.90	1209112.07	н99	290195.22	1209393.44	н125	290135.34	1209329.95	н151	290129.52	1209652.19			
н22	290073.64	1208598.51	н48	290066.53	1208917.98	н74	290179.15	1209133.84	н100	290192.95	1209393.95	н126	290132.55	1209331.36	н152	290128.40	1209670.80			
н23	290073.56	1208607.16	н49	290061.29	1208918.92	н75	290201.47	1209170.91	н101	290188.58	1209394.59	н127	290132.03	1209336.34	н153	290051.08	1209695.20			
н24	290072.00	1208612.60	н50	290058.94	1208920.36	н76	290204.67	1209174.92	н102	290186.13	1209395.98	н128	290130.78	1209343.80	н154	290014.94	1209708.45			
н25	290075.59	1208621.47	н51	290058.86	1208923.94	н77	290211.14	1209179.41	н103	290182.79	1209399.26	н129	290128.52	1209349.70	н155	289977.64	1209724.46			
н26	290073.92	1208628.89	н52	290069.58	1208933.44	н78	290214.11	1209185.89	н104	290177.89	1209400.94	н130	290124.36	1209356.10	н156	289973.94	1209724.52			
н27	290074.72	1208643.00	н53	290070.69	1208940.32	н79	290213.00	1209202.55	н105	290176.64	1209405.12	н131	290120.36	1209362.04	н157	289964.64	1209699.02			
н28	290072.97	1208678.34	н54	290070.88	1208945.35	н80	290214.75	1209208.68	н106	290173.65	1209407.01	н132	290118.86	1209365.69	н158	289924.01	1209619.46			
н29	290073.62	1208689.25	н55	290079.76	1208966.03	н81	290220.78	1209217.28	н107	290168.24	1209408.01	н133	290119.18	1209377.02	н159	289921.91	1209564.53			
н30	290078.87	1208710.36	н56	290079.27	1208982.81	н82	290223.34	1209221.65	н108	290163.91	1209406.09	н134	290116.93	1209385.27	н160	289918.09	1209511.65			
н31	290081.45	1208725.81	н57	290079.66	1208991.46	н83	290223.99	1209227.77	н109	290158.21	1209402.46	н135	290111.16	1209394.34	н161	289913.00	1209445.17			
н32	290083.90	1208735.80	н58	290080.97	1209001.67	н84	290223.43	1209241.69	н110	290152.49	1209396.18	н136	290106.77	1209400.45	н162	289907.78	1209374.10			
н33	290079.74	1208747.79	н59	290084.62	1209008.20	н85	290224.76	1209249.79	н111	290150.28	1209389.71	н137	290105.37	1209404.34	н163	289903.22	1209306.48			
н34	290075.30	1208759.03	н60	290089.93	1209013.23	н86	290224.80	1209265.49	н112	290151.74	1209383.10	н138	290106.06	1209415.49	н164	289898.88	1209238.97			
н35	290067.90	1208766.01	н61	290097.85	1209016.79	н87	290222.59	1209280.61	н113	290155.27	1209377.55	н139	290108.10	1209438.78	н165	289893.35	1209168.41			
н36	290067.07	1208768.64	н62	290106.83	1209017.06	н88	290221.64	1209290.85	н114	290159.86	1209372.01	н140	290113.23	1209467.51	н166	289887.20	1209103.84			
н37	290064.42	1208770.92	н63	290123.97	1209029.55	н89	290222.33	1209310.02	н115	290166.84	1209370.43	н141	290119.96	1209490.99	н167	289883.70	1209031.33			

СХЕМА ГРАНИЦ ОЗЕЛЕНЕННОЙ ТЕРРИТОРИИ

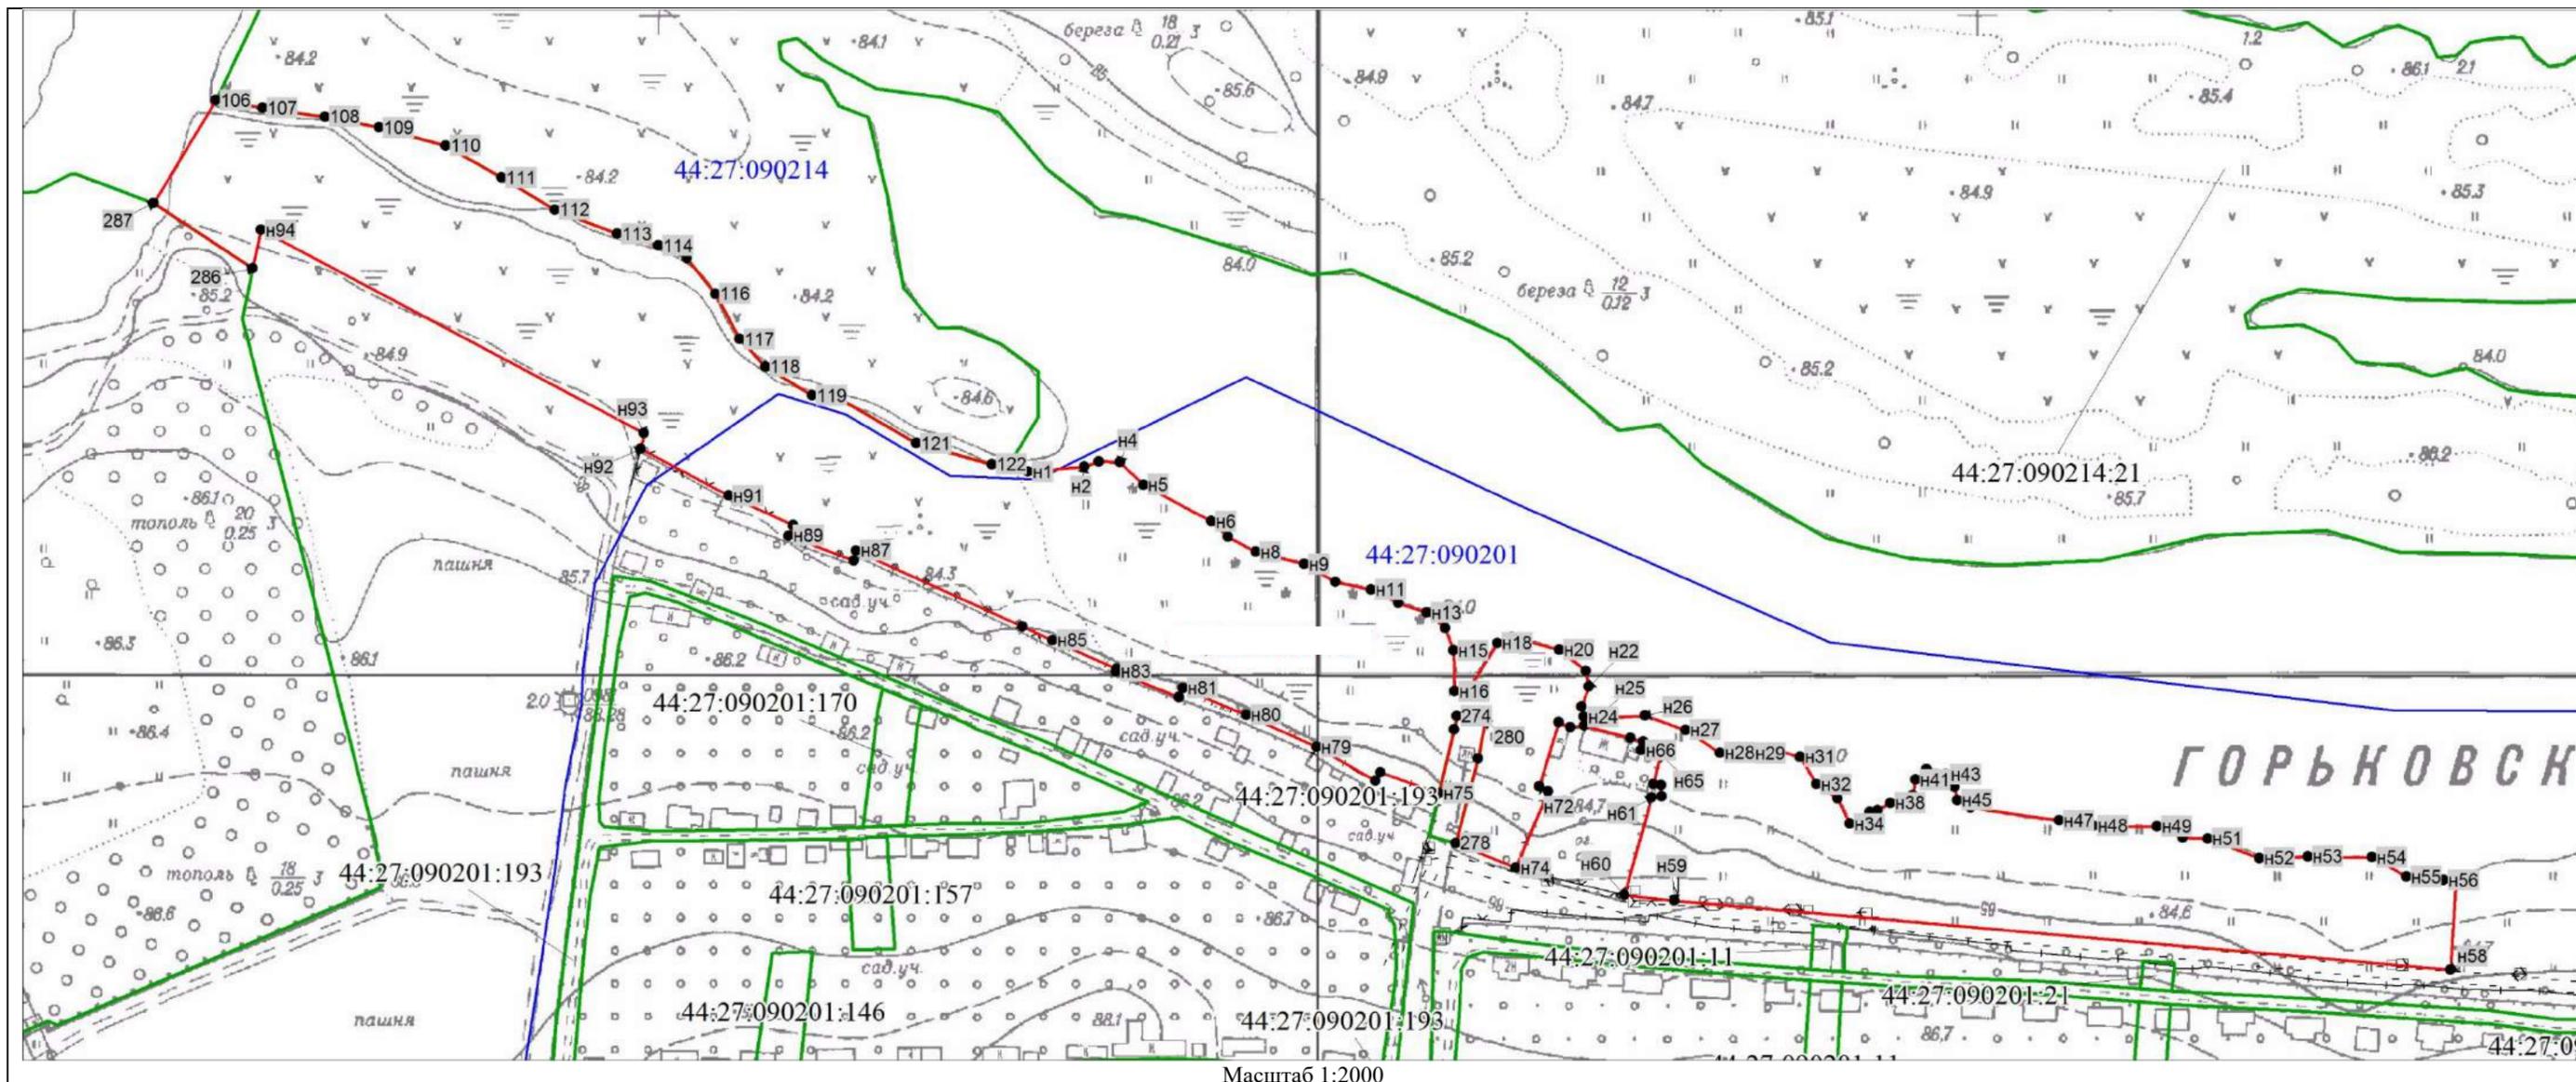

Масштаб 1:2000

Наименование: «Зеленые насаждения вдоль реки Волги в районе территории садоводческого некоммерческого товарищества "Рассвет"»

Площадь 30606 м<sup>2</sup>

Обозначение характерных точек границ	Координаты, м	
	X	Y
1	2	3
106	290324.32	1207835.32
107	290321.84	1207849.52
108	290319.03	1207868.46
109	290315.56	1207884.83
110	290309.88	1207905.05
111	290299.96	1207922.02
112	290290.03	1207938.05
113	290282.47	1207957.03
114	290278.80	1207969.47
115	290274.94	1207978.05
116	290263.96	1207986.72
117	290250.11	1207993.91
118	290241.62	1208001.72
119	290232.79	1208015.80
120	290231.40	1208024.70
121	290217.91	1208047.35
122	290211.32	1208070.35
n1	290208.94	1208081.38
n2	290210.39	1208098.40

n3	290211.81	1208102.82
n4	290211.60	1208109.27
n5	290204.64	1208116.39
n6	290193.29	1208136.88
n7	290188.52	1208141.93
n8	290183.87	1208150.35
n9	290179.97	1208165.09
n10	290174.60	1208174.42
n11	290172.14	1208185.27
n12	290167.89	1208193.59
n13	290164.94	1208202.20
n14	290160.07	1208207.75
n15	290153.33	1208210.10
n16	290140.96	1208210.38
n17	290141.99	1208214.96
n18	290155.48	1208223.56
n19	290157.20	1208228.05
n20	290153.25	1208242.39
n21	290146.72	1208250.46
n22	290142.01	1208251.30
n23	290135.80	1208249.04
n24	290132.72	1208249.66
n25	290132.15	1208253.08
n26	290132.95	1208268.27
n27	290128.46	1208280.65
n28	290121.44	1208291.06
n29	290121.22	1208300.33
n30	290122.43	1208307.19

n31	290120.00	1208315.36
n32	290111.55	1208320.25
n33	290107.19	1208326.66
n34	290099.49	1208330.35
n35	290099.46	1208333.70
n36	290103.06	1208336.43
n37	290103.44	1208338.85
n38	290105.69	1208342.76
n39	290105.23	1208348.67
n40	290107.91	1208349.50
n41	290112.61	1208350.35
n42	290115.93	1208353.74
n43	290114.26	1208359.64
n44	290110.34	1208362.29
n45	290106.30	1208363.05
n46	290103.98	1208367.06
n47	290099.82	1208393.89
n48	290098.11	1208404.35
n49	290097.79	1208423.69
n50	290094.22	1208431.58
n51	290093.88	1208439.10
n52	290087.82	1208454.76
n53	290088.21	1208469.54
n54	290087.76	1208489.01
n55	290081.74	1208499.57
n56	290080.56	1208510.84
n57	290081.33	1208514.61
n58	290053.40	1208512.62


n59	290076.62	1208276.76
n60	290078.39	1208261.47
n61	290108.00	1208269.98
n62	290108.38	1208273.07
n63	290111.74	1208272.97
n64	290112.16	1208270.56
n65	290121.01	1208272.93
n66	290122.41	1208266.89
n67	290124.96	1208267.59
n68	290126.20	1208263.71
n69	290130.10	1208249.77
n70	290129.60	1208245.47
n71	290131.12	1208241.99
n72	290111.69	1208235.89
n73	290110.18	1208238.57
n74	290087.03	1208228.53
n75	290109.96	1208205.29
n76	290110.50	1208203.86
n77	290116.39	1208187.57
n78	290113.97	1208186.12
n79	290124.43	1208168.17
n80	290134.33	1208147.07
n81	290142.66	1208127.80

n82	290139.84	1208126.50
n83	290147.92	1208107.43
n84	290148.77	1208107.67
n85	290157.60	1208088.34
n86	290161.90	1208079.15
n87	290185.51	1208028.71
n88	290182.33	1208028.05
n89	290190.23	1208008.23
n90	290193.33	1208009.59
n91	290202.57	1207990.07
n92	290217.02	1207963.46
n93	290221.77	1207964.52
n94	290284.73	1207848.56
286	290273.17	1207846.01
287	290293.18	1207815.99
n74	290324.32	1207835.32

Система координат: МСК-44  
Квартал: -44:27:090201, 44:27:090214

- Условные обозначения:
- Характерная точка границы, сведения о которой позволяют однозначно определить ее положение на местности
  - Границы озелененной территории
  - Границы земельных участков, сведения о которых содержатся в ЕГРН
  - Граница кадастрового квартала

СХЕМА ГРАНИЦ ОЗЕЛЕНЕННОЙ ТЕРРИТОРИИ

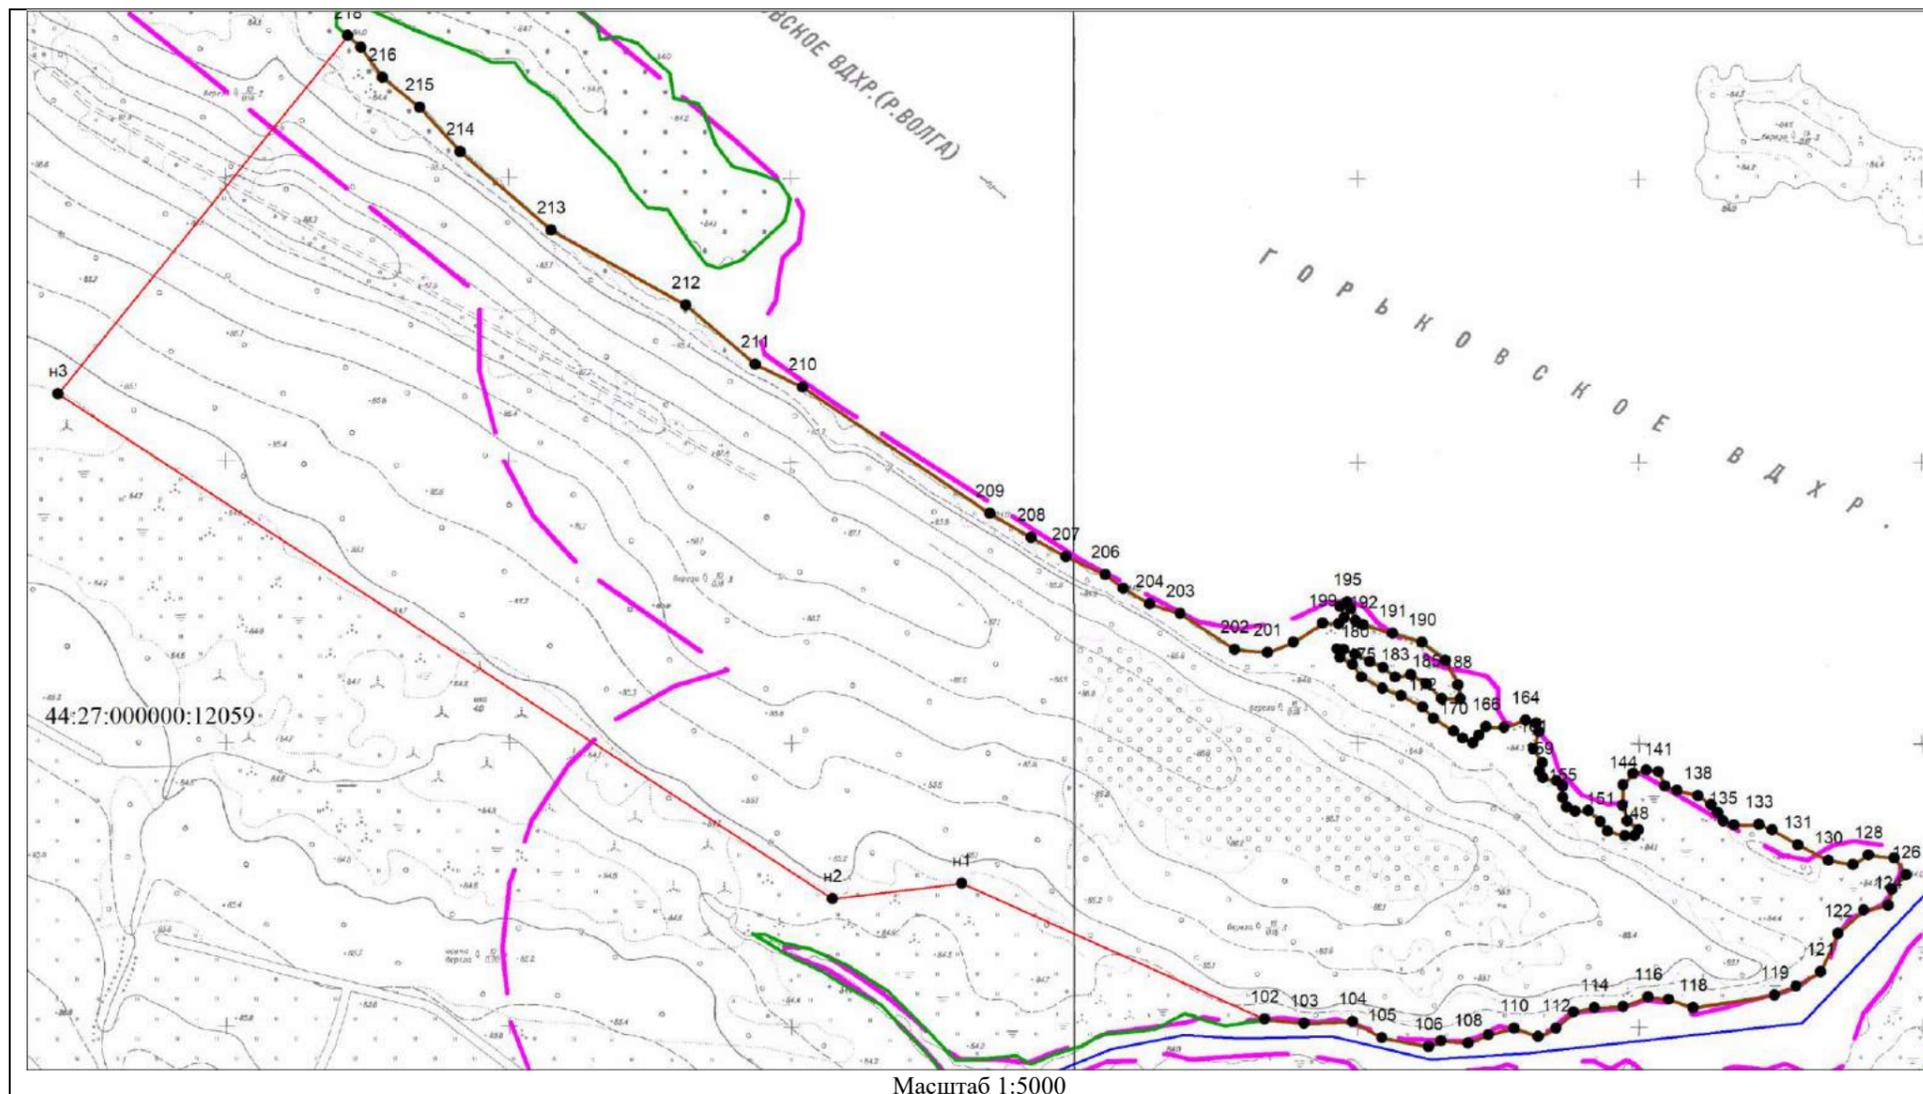

Условные обозначения:

●	Характерная точка границы, сведения о которой позволяют однозначно определить ее положение на местности
—	Границы озелененной территории
—	Красные линии (нет)
—	Границы земельных участков, сведения о которых содержатся в ЕГРН
—	Граница кадастрового квартала
—	Граница охранной зоны

Наименование: «Зеленые насаждения в вдоль реки Волги в районе поселка Рыбное»		
Площадь 324240 м <sup>2</sup>		
Обозначение характерных точек границ	Координаты, м	
	X	Y
1	2	3
218	291061.15	1206663.75
217	291052.73	1206673.31
216	291031.34	1206688.27
215	291009.83	1206714.23
214	290978.18	1206742.84
213	290922.13	1206806.56
212	290868.51	1206901.01
211	290826.00	1206949.71
210	290809.49	1206983.03
209	290719.03	1207114.77
208	290701.63	1207143.96
207	290688.11	1207168.09
206	290674.92	1207196.13
205	290665.13	1207208.62
204	290653.89	1207227.29
203	290646.97	1207248.75
202	290621.25	1207287.01
201	290618.77	1207310.36
200	290625.90	1207328.75
199	290639.41	1207349.47
198	290638.86	1207360.93
197	290642.92	1207364.63
196	290651.17	1207361.94
195	290653.87	1207367.00
194	290649.27	1207369.26
193	290640.57	1207372.86
192	290637.79	1207378.33
191	290631.68	1207398.90
190	290625.12	1207419.48
189	290612.20	1207435.88
188	290594.79	1207444.91
187	290585.21	1207446.20
186	290585.32	1207433.37
185	290595.89	1207422.46
184	290602.38	1207411.52
183	290600.65	1207400.50
182	290607.57	1207391.84
181	290611.76	1207382.71
180	290616.86	1207372.22
179	290620.59	1207363.99
178	290621.08	1207359.41
177	290615.14	1207361.66
176	290610.05	1207370.33
175	290600.85	1207376.67
174	290592.51	1207391.27
173	290587.39	1207404.53
172	290579.50	1207419.58
171	290571.23	1207427.31
170	290561.98	1207441.45
169	290556.90	1207447.63
168	290553.66	1207454.92
167	290559.09	1207459.30
166	290564.98	1207464.39

165	290564.41	1207477.21
164	290569.30	1207492.36
163	290566.96	1207499.71
162	290561.02	1207501.47
161	290548.72	1207497.71
160	290539.08	1207504.05
159	290533.18	1207501.71
158	290528.59	1207503.97
157	290526.23	1207514.02
156	290522.54	1207518.12
155	290514.35	1207517.86
154	290507.70	1207520.79
153	290504.67	1207526.68
152	290505.05	1207536.31
151	290497.22	1207544.50
150	290490.33	1207549.49
149	290487.04	1207561.84
148	290486.98	1207568.74
147	290491.06	1207571.50
146	290497.51	1207563.75
145	290508.48	1207560.18
144	290523.09	1207561.01
143	290531.00	1207568.18
142	290533.20	1207577.58
141	290531.99	1207586.02
140	290521.91	1207590.53
139	290518.66	1207598.75
138	290514.87	1207613.84
137	290508.40	1207622.96
136	290502.89	1207627.53
135	290496.93	1207631.15
134	290493.66	1207638.88
133	290493.97	1207656.75
132	290490.24	1207665.88
131	290479.37	1207684.17
130	290468.00	1207705.59
129	290465.12	1207722.98
128	290471.87	1207734.04
127	290469.42	1207752.34
126	290457.48	1207760.50
125	290447.54	1207750.33
124	290435.93	1207747.49
123	290432.90	1207730.10
122	290416.63	1207711.86
121	290389.37	1207699.05
120	290379.27	1207681.79
119	290373.23	1207666.62
118	290364.75	1207608.78
117	290370.69	1207591.44
116	290372.88	1207577.25
115	290366.27	1207559.31
114	290365.61	1207539.13
113	290362.58	1207523.98
112	290351.25	1207511.51
111	290345.24	1207498.79
110	290351.42	1207481.89
109	290347.01	1207463.97
108	290341.21	1207449.24
107	290343.07	1207430.33
106	290338.76	1207421.26
105	290345.57	1207388.34
104	290357.29	1207367.84
103	290356.30	1207333.46
102	290359.31	1207305.35
н1	290457.75	1207092.40
н2	290447.60	1207000.49
н3	290809.85	1206456.46
218	291061.15	1206663.75

### СХЕМА ГРАНИЦ ОЗЕЛЕНЕННОЙ ТЕРРИТОРИИ



Масштаб 1:5000

Наименование: «Кладбище по улице Ярославской»		
Площадь 152953 м <sup>2</sup>		
Обозначение характерных точек границ	Координаты, м	
	X	Y
1	2	3
11	287350.96	1210519.05
12	287348.21	1210517.07
13	287110.84	1210427.18
14	287109.89	1210423.09
15	287104.11	1210420.66
16	287100.95	1210424.01
18	287098.70	1210428.29
19	287050.63	1210408.53
20	286929.31	1210358.69
21	286864.92	1210303.91
23	286731.36	1210183.56
25	286732.12	1210173.89
26	286739.45	1210151.10
27	286742.29	1210146.90
30	286808.41	1210049.28
1	287463.25	1210342.47
31	287371.10	1210524.51
32	287370.61	1210524.33
33	287370.12	1210525.42
36	287362.29	1210521.77
37	287359.28	1210522.49
38	287353.00	1210520.06
39	287352.82	1210519.78
11	287350.96	1210519.05
Система координат: МСК-44		
Квартал: 44:27:090706		

Условные обозначения:

-  Характерная точка границы, сведения о которой позволяют однозначно определить ее положение на местности
-  Границы озелененной территории
-  Красные линии (нет)
-  Границы земельных участков, сведения о которых содержатся в ЕГРН
-  Граница кадастрового квартала
-  Граница охранной зоны

**СХЕМА ГРАНИЦ ОЗЕЛЕНЕННОЙ ТЕРРИТОРИИ**

Наименование: «Зеленые насаждения в районе улицы Заводской»

Площадь 6147 м<sup>2</sup>

Обозначение характерных точек границ	Координаты, м	
	X	Y
1	2	3
1	290327.30	1211247.10
5	290312.37	1211293.34
6	290305.88	1211290.31
7	290306.62	1211288.38
12	290277.03	1211275.46
13	290276.49	1211276.66
15	290273.22	1211275.13
18	290273.97	1211259.47
23	290250.01	1211244.90
25	290226.83	1211232.33
28	290217.64	1211223.63
31	290177.53	1211196.60
36	290185.16	1211179.65
78	290247.37	1211196.26
1	290327.30	1211247.10

Система координат: МСК-44

Квартал: 44:27:090624



Масштаб 1:1000


Условные обозначения:

	Характерная точка границы, сведения о которой позволяют однозначно определить ее положение на местности
	Границы озелененной территории
	Красные линии (нет)
	Границы земельных участков, сведения о которых содержатся в ЕГРН
	Граница кадастрового квартала

**СХЕМА ГРАНИЦ  
озелененной территории**

Приложение 38  
к Перечню озелененных территорий города Костромы

Проектная площадь озелененной территории - 323,85 кв.м.

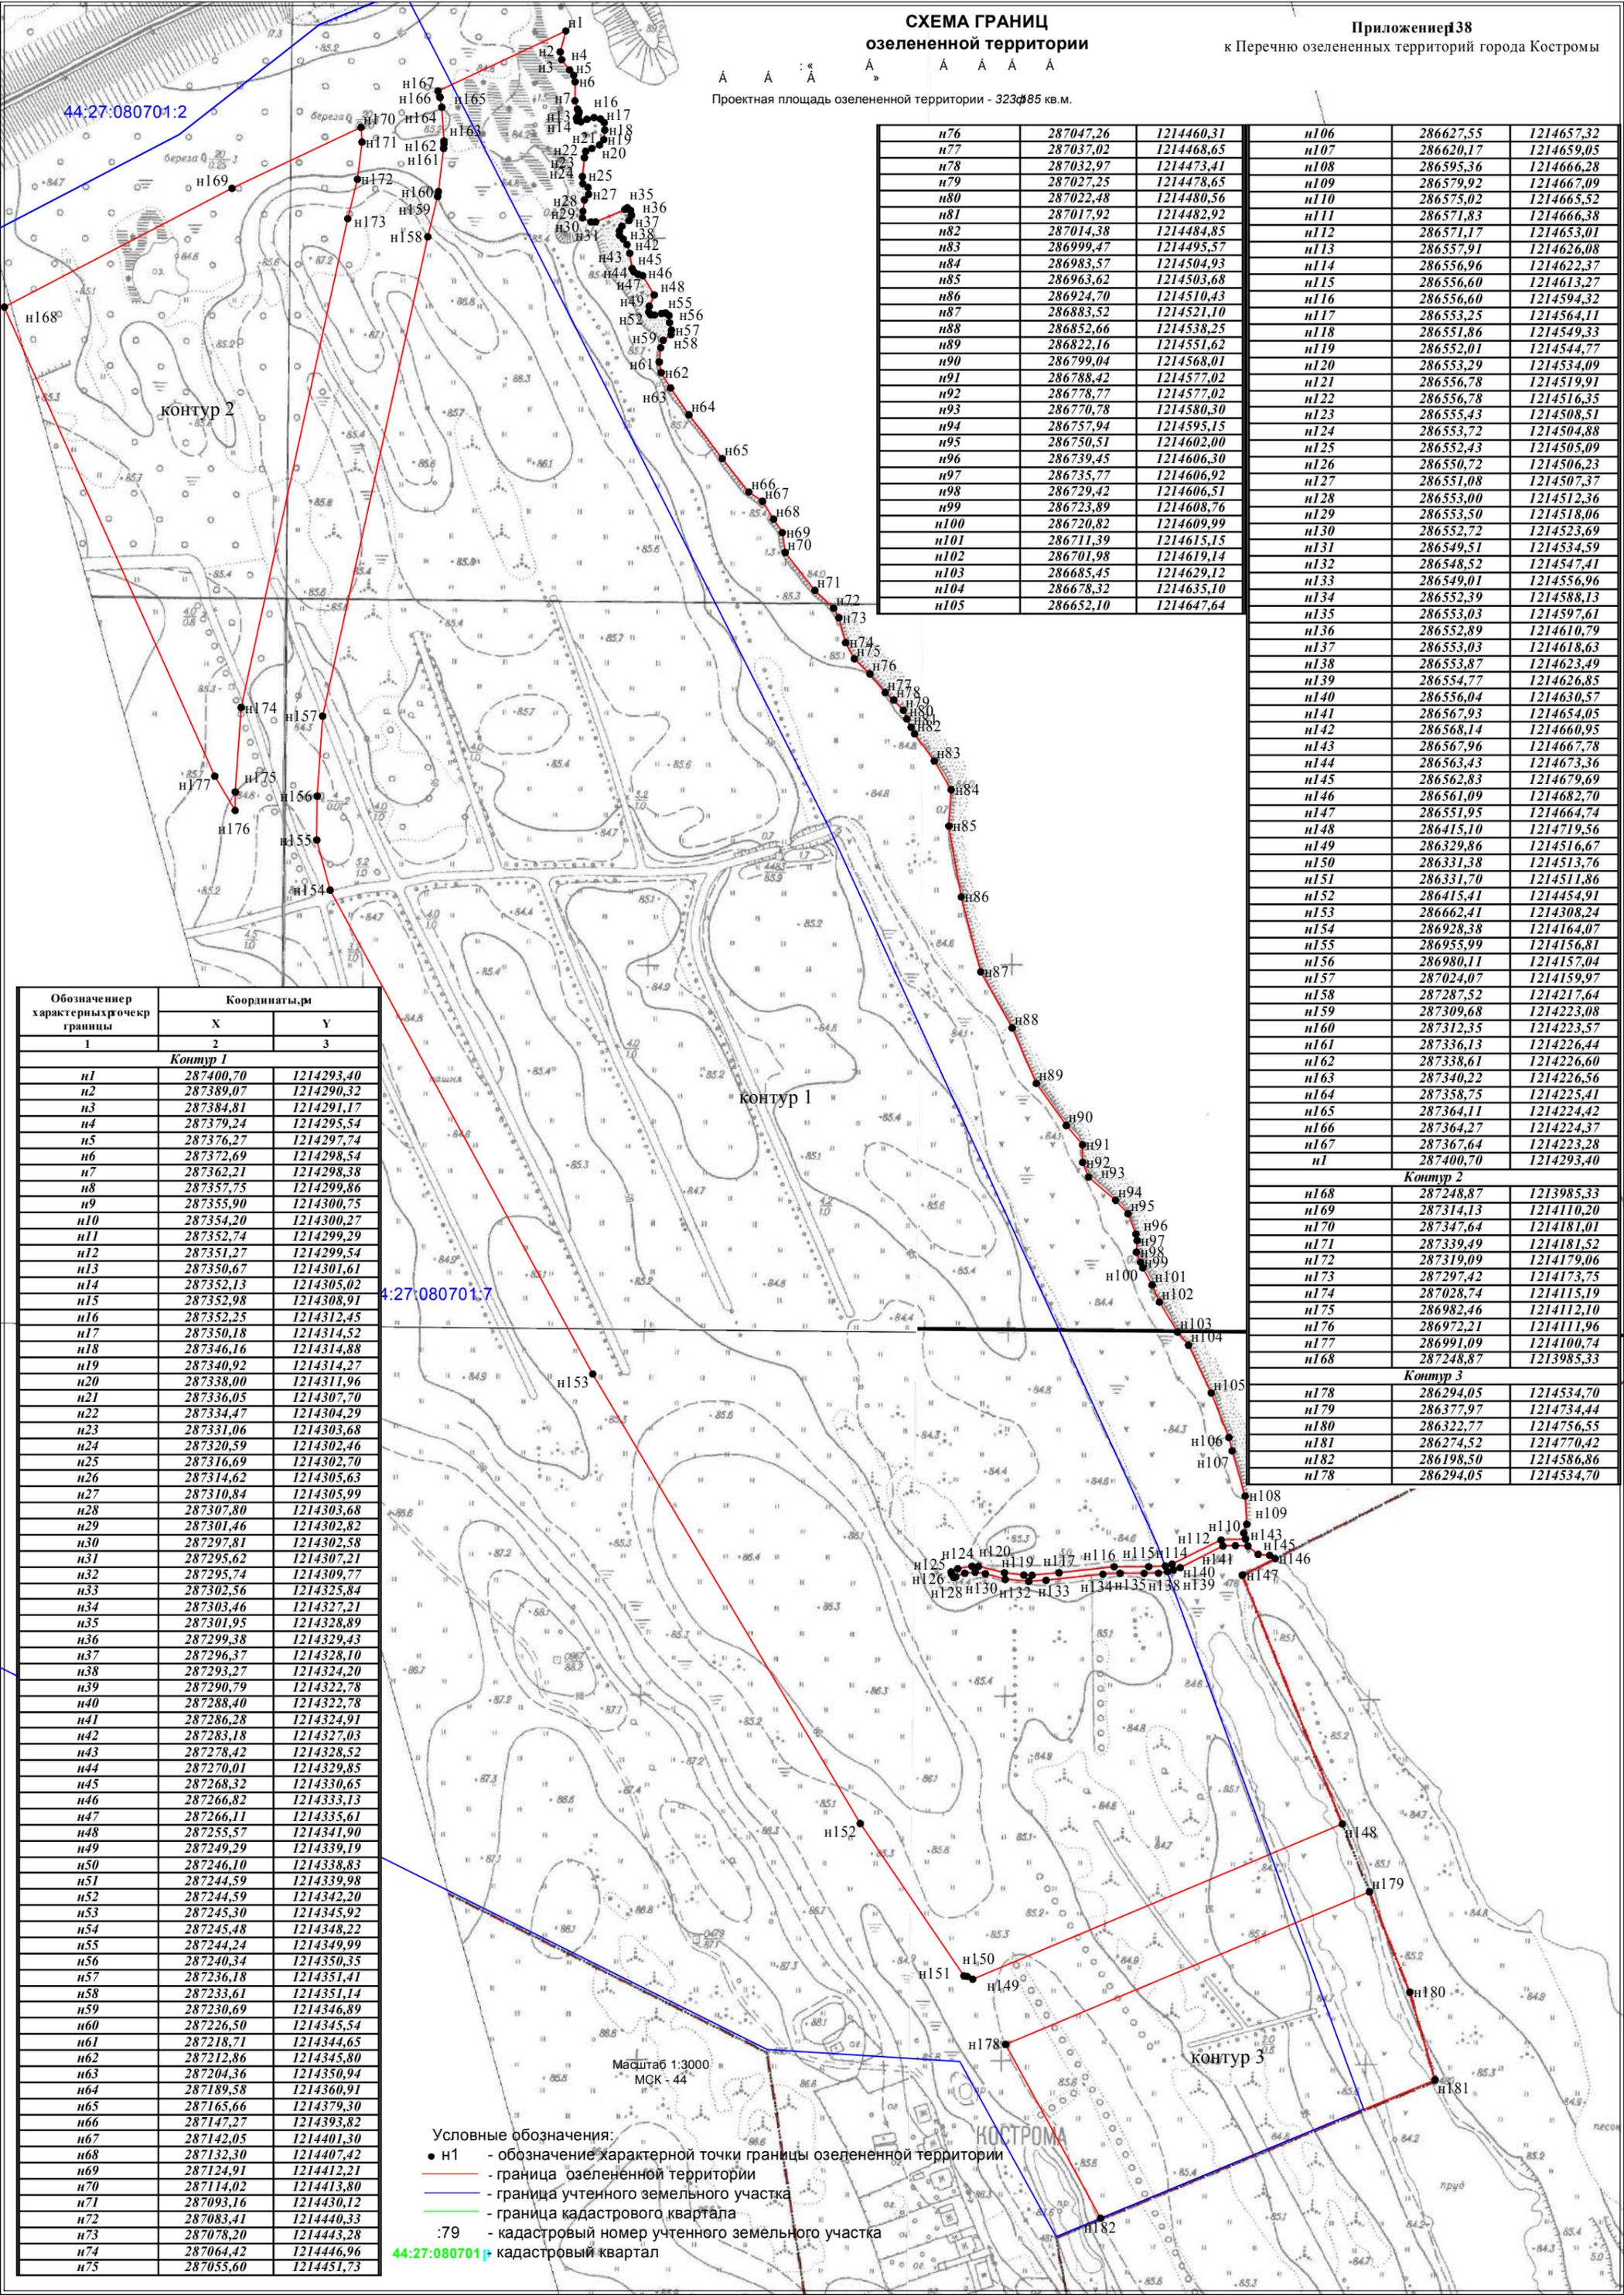

n76	287047,26	1214460,31	n106	286627,55	1214657,32
n77	287037,02	1214468,65	n107	286620,17	1214659,05
n78	287032,97	1214473,41	n108	286595,36	1214666,28
n79	287027,25	1214478,65	n109	286579,92	1214667,09
n80	287022,48	1214480,56	n110	286575,02	1214665,52
n81	287017,92	1214482,92	n111	286571,83	1214666,38
n82	287014,38	1214484,85	n112	286571,17	1214653,01
n83	286999,47	1214495,57	n113	286557,91	1214626,08
n84	286983,57	1214504,93	n114	286556,96	1214622,37
n85	286963,62	1214503,68	n115	286556,60	1214613,27
n86	286924,70	1214510,43	n116	286556,60	1214594,32
n87	286883,52	1214521,10	n117	286553,25	1214564,11
n88	286852,66	1214538,25	n118	286551,86	1214549,33
n89	286822,16	1214551,62	n119	286552,01	1214544,77
n90	286799,04	1214568,01	n120	286553,29	1214534,09
n91	286788,42	1214577,02	n121	286556,78	1214519,91
n92	286778,77	1214577,02	n122	286556,78	1214516,35
n93	286770,78	1214580,30	n123	286555,43	1214508,13
n94	286757,94	1214595,15	n124	286553,72	1214504,88
n95	286750,51	1214602,00	n125	286552,43	1214505,09
n96	286739,45	1214606,30	n126	286550,72	1214506,23
n97	286735,77	1214606,92	n127	286551,08	1214507,37
n98	286729,42	1214606,51	n128	286553,00	1214512,36
n99	286723,89	1214608,76	n129	286553,50	1214518,06
n100	286720,82	1214609,99	n130	286552,72	1214523,69
n101	286711,39	1214615,15	n131	286549,51	1214534,59
n102	286701,98	1214619,14	n132	286548,52	1214547,41
n103	286685,45	1214629,12	n133	286549,01	1214556,96
n104	286678,32	1214635,10	n134	286552,39	1214588,13
n105	286652,10	1214647,64	n135	286553,03	1214597,61


n106	286627,55	1214657,32	n136	286552,89	1214610,79
n107	286620,17	1214659,05	n137	286553,03	1214618,63
n108	286595,36	1214666,28	n138	286553,87	1214623,49
n109	286579,92	1214667,09	n139	286554,77	1214626,85
n110	286575,02	1214665,52	n140	286556,04	1214630,57
n111	286571,83	1214666,38	n141	286567,93	1214654,05
n112	286571,17	1214653,01	n142	286568,14	1214660,95
n113	286557,91	1214626,08	n143	286567,96	1214667,78
n114	286556,96	1214622,37	n144	286563,43	1214673,36
n115	286556,60	1214613,27	n145	286562,83	1214679,69
n116	286556,60	1214594,32	n146	286561,09	1214682,70
n117	286553,25	1214564,11	n147	286551,95	1214664,74
n118	286551,86	1214549,33	n148	286415,10	1214719,56
n119	286552,01	1214544,77	n149	286329,86	1214516,67
n120	286553,29	1214534,09	n150	286331,38	1214513,76
n121	286556,78	1214519,91	n151	286331,70	1214511,86
n122	286556,78	1214516,35	n152	286415,41	1214454,91
n123	286555,43	1214508,13	n153	286662,41	1214308,24
n124	286553,72	1214504,88	n154	286928,38	1214164,07
n125	286552,43	1214505,09	n155	286955,99	1214156,81
n126	286550,72	1214506,23	n156	286980,11	1214157,04
n127	286551,08	1214507,37	n157	287024,07	1214159,97
n128	286553,00	1214512,36	n158	287287,52	1214217,64
n129	286553,50	1214518,06	n159	287309,68	1214223,08
n130	286552,72	1214523,69	n160	287312,35	1214223,57
n131	286549,51	1214534,59	n161	287336,13	1214226,44
n132	286548,52	1214547,41	n162	287338,61	1214226,60
n133	286549,01	1214556,96	n163	287340,22	1214226,56
n134	286552,39	1214588,13	n164	287358,75	1214225,41
n135	286553,03	1214597,61	n165	287364,11	1214224,42
n136	286552,89	1214610,79	n166	287364,27	1214224,37
n137	286553,03	1214618,63	n167	287367,64	1214223,28
n138	286553,87	1214623,49	n1	287400,70	1214293,40
n139	286554,77	1214626,85	<b>Контур 2</b>		
n140	286556,04	1214630,57	n168	287248,87	1213985,33
n141	286567,93	1214654,05	n169	287314,13	1214110,20
n142	286568,14	1214660,95	n170	287347,64	1214181,01
n143	286567,96	1214667,78	n171	287339,49	1214181,52
n144	286563,43	1214673,36	n172	287319,09	1214179,06
n145	286562,83	1214679,69	n173	287297,42	1214173,75
n146	286561,09	1214682,70	n174	287028,74	1214115,19
n147	286551,95	1214664,74	n175	286982,46	1214112,10
n148	286415,10	1214719,56	n176	286972,21	1214111,96
n149	286329,86	1214516,67	n177	286991,09	1214100,74
n150	286331,38	1214513,76	n168	287248,87	1213985,33
n151	286331,70	1214511,86	<b>Контур 3</b>		
n152	286415,41	1214454,91	n178	286294,05	1214534,70
n153	286662,41	1214308,24	n179	286377,97	1214734,44
n154	286928,38	1214164,07	n180	286322,77	1214756,55
n155	286955,99	1214156,81	n181	286274,52	1214770,42
n156	286980,11	1214157,04	n182	286198,50	1214586,86
n157	287024,07	1214159,97	n178	286294,05	1214534,70

Обозначение характерных точек границы	Координаты, м	
	X	Y
1	2	3
<b>Контур 1</b>		
n1	287400,70	1214293,40
n2	287389,07	1214290,32
n3	287384,81	1214291,17
n4	287379,24	1214295,54
n5	287376,27	1214297,74
n6	287372,69	1214298,54
n7	287362,21	1214298,38
n8	287357,75	1214299,86
n9	287355,90	1214300,75
n10	287354,20	1214300,27
n11	287352,74	1214299,29
n12	287351,27	1214299,54
n13	287350,67	1214301,61
n14	287352,13	1214305,02
n15	287352,98	1214308,91
n16	287352,25	1214312,45
n17	287350,18	1214314,52
n18	287346,16	1214314,88
n19	287340,92	1214314,27
n20	287338,00	1214311,96
n21	287336,05	1214307,70
n22	287334,47	1214304,29
n23	287331,06	1214303,68
n24	287320,59	1214302,46
n25	287316,69	1214302,70
n26	287314,62	1214305,63
n27	287310,84	1214305,99
n28	287307,80	1214303,68
n29	287301,46	1214302,82
n30	287297,81	1214302,58
n31	287295,62	1214307,21
n32	287295,74	1214309,77
n33	287302,56	1214325,84
n34	287303,46	1214327,21
n35	287301,95	1214328,89
n36	287299,38	1214329,43
n37	287296,37	1214328,10
n38	287293,27	1214324,20
n39	287290,79	1214322,78
n40	287288,40	1214322,78
n41	287286,28	1214324,91
n42	287283,18	1214327,03
n43	287278,42	1214328,52
n44	287270,01	1214329,85
n45	287268,32	1214330,65
n46	287266,82	1214333,13
n47	287266,11	1214335,61
n48	287255,57	1214341,90
n49	287249,29	1214339,19
n50	287246,10	1214338,83
n51	287244,59	1214339,98
n52	287244,59	1214342,20
n53	287245,30	1214345,92
n54	287245,48	1214348,22
n55	287244,24	1214349,99
n56	287240,34	1214350,35
n57	287236,18	1214351,41
n58	287233,61	1214351,14
n59	287230,69	1214346,89
n60	287226,50	1214345,54
n61	287218,71	1214344,65
n62	287212,86	1214345,80
n63	287204,36	1214350,94
n64	287189,58	1214360,91
n65	287165,66	1214379,30
n66	287147,27	1214393,82
n67	287142,05	1214401,30
n68	287132,30	1214407,42
n69	287124,91	1214412,21
n70	287114,02	1214413,80
n71	287093,16	1214430,12
n72	287083,41	1214440,33
n73	287078,20	1214443,28
n74	287064,42	1214446,96
n75	287055,60	1214451,73

- Условные обозначения:
- n1 - обозначение характерной точки границы озелененной территории
  - граница озелененной территории
  - граница учтенного земельного участка
  - граница кадастрового квартала
  - :79 - кадастровый номер учтенного земельного участка
  - 44:27:080701:7 - кадастровый квартал

Масштаб 1:3000  
МСК - 44

**СХЕМА ГРАНИЦ ОЗЕЛЕНЕННОЙ ТЕРРИТОРИИ**

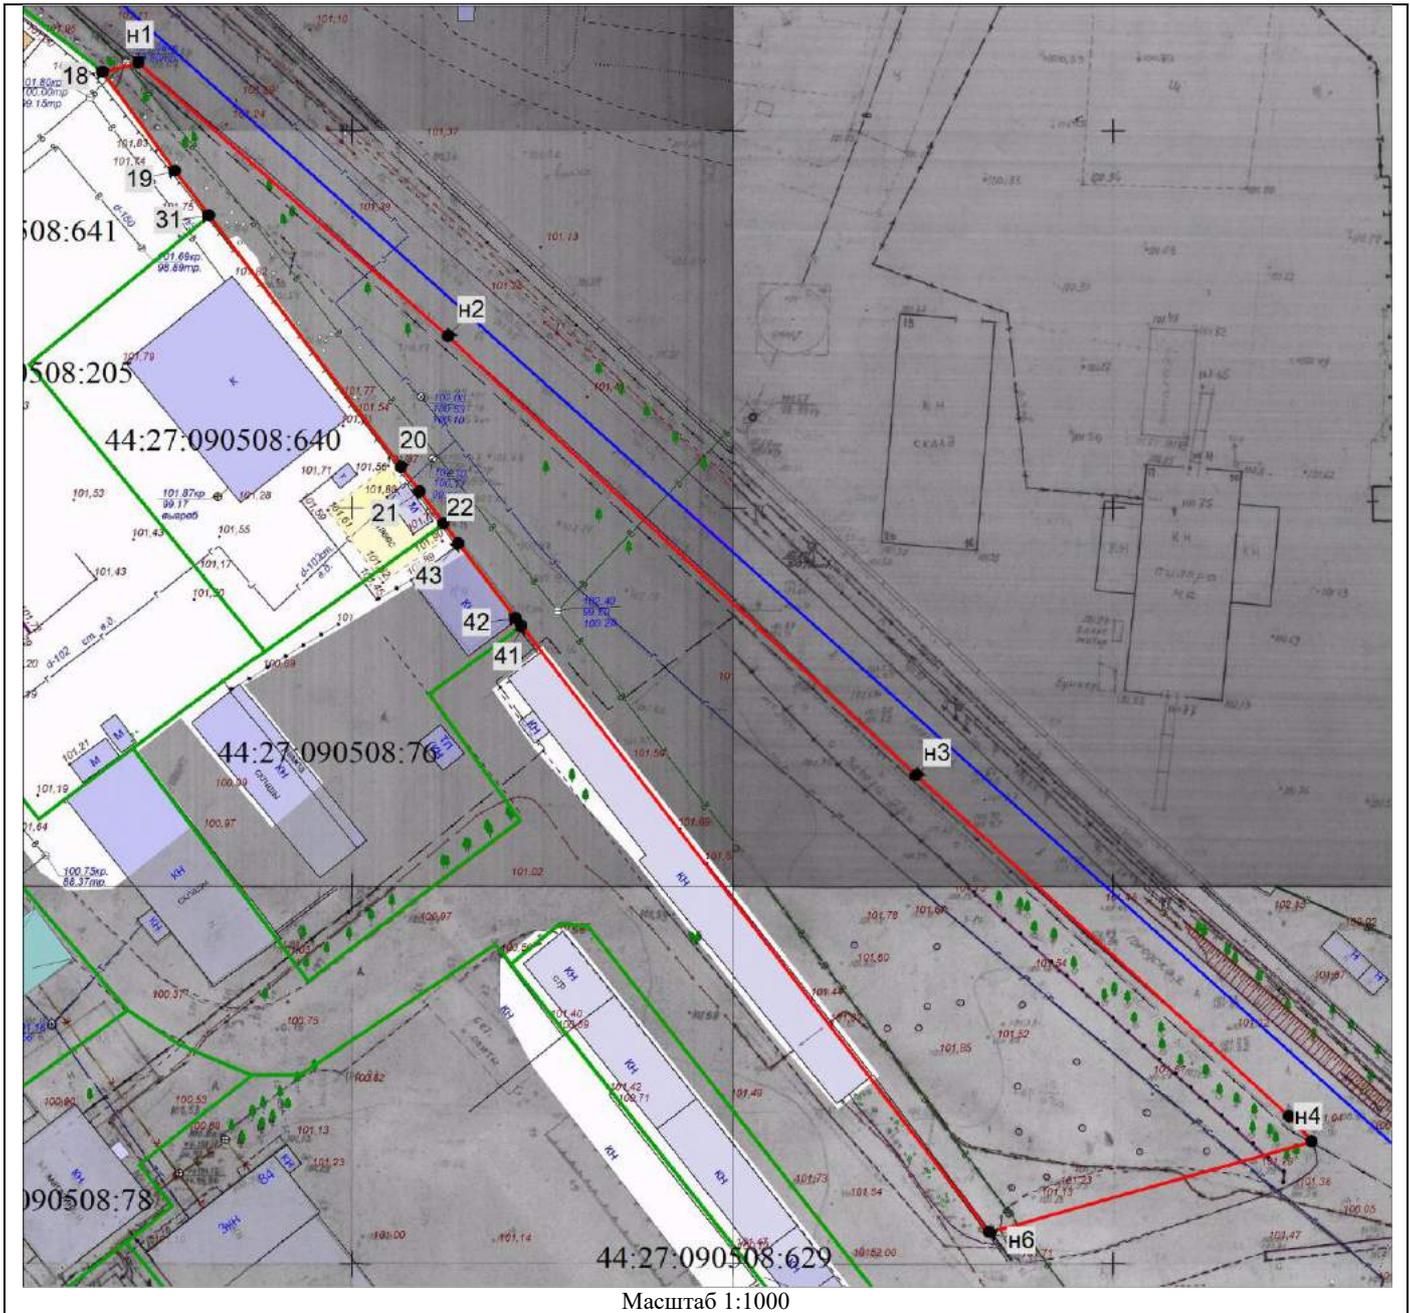

Наименование: «Зеленые насаждения по улице Городской в районе переулка Инженерного»		
Площадь 4555 м <sup>2</sup>		
Обозначение характерных точек границ	Координаты, м	
	X	Y
1	2	3
н1	289732.34	1210586.91
н2	289695.78	1210627.27
н3	289637.04	1210688.24
н4	289591.35	1210736.82
н5	289587.97	1210739.80
н6	289576.38	1210697.28
41	289657.30	1210636.56

42	289658.32	1210635.76
43	289668.31	1210628.35
22	289670.98	1210626.46
21	289675.24	1210623.30
20	289678.48	1210620.90
31	289712.06	1210596.02
19	289718.03	1210591.59
18	289731.19	1210582.18
н1	289732.34	1210586.91
Система координат: МСК-44		
Квартал: 44:27:090508		

Условные обозначения:	
	Характерная точка границы, сведения о которой позволяют однозначно определить ее положение на местности
	Границы озелененной территории
	Красные линии (нет)
	Границы земельных участков, сведения о ЕГРН
	Граница кадастрового квартала

## СХЕМА ГРАНИЦ озелененной территории


Наименование: «Зеленые насаждения вдоль улицы Михалевской»

Проектная площадь озелененной территории - 25 356 кв.м.

Обозначение характерных точек границы	Координаты, м	
	X	Y
1	2	3
n1	288317,46	1213145,43
n2	288293,8	1213150,36
n3	288278,04	1213157,11
4	288272,73	1213147,46
5	288266,19	1213134,49
6	288262,38	1213129,65
7	288251,18	1213117,84
8	288238,99	1213108,5
9	288230,9	1213099,5
10	288217,46	1213086,96
11	288208,39	1213078,48
n12	288195,83	1213056,02
n13	288158,34	1213029,25
n14	288157,22	1213028,01
15	288158,31	1213027
16	288157,96	1213026,65
17	288155,5	1213024,15
18	288153,29	1213023,1
19	288146,64	1213017,4
20	288143,47	1213013,96
21	288136,45	1213006,45
22	288124,07	1212999,71
23	288096,89	1212980,19
24	288093,07	1212977,44
25	288063,98	1212953,05
26	288040,43	1212933,11
27	288045,53	1212926,95
28	288019,95	1212909,99
29	288015,12	1212916,36
n30	287979,74	1212885,81
n31	287954,45	1212868,45
n32	287923,48	1212837,61
n33	287882,01	1212780,15
n34	287869,26	1212754,41
n35	287853,37	1212738,1

## Приложение № 140

к Перечню озелененных территорий города Костромы

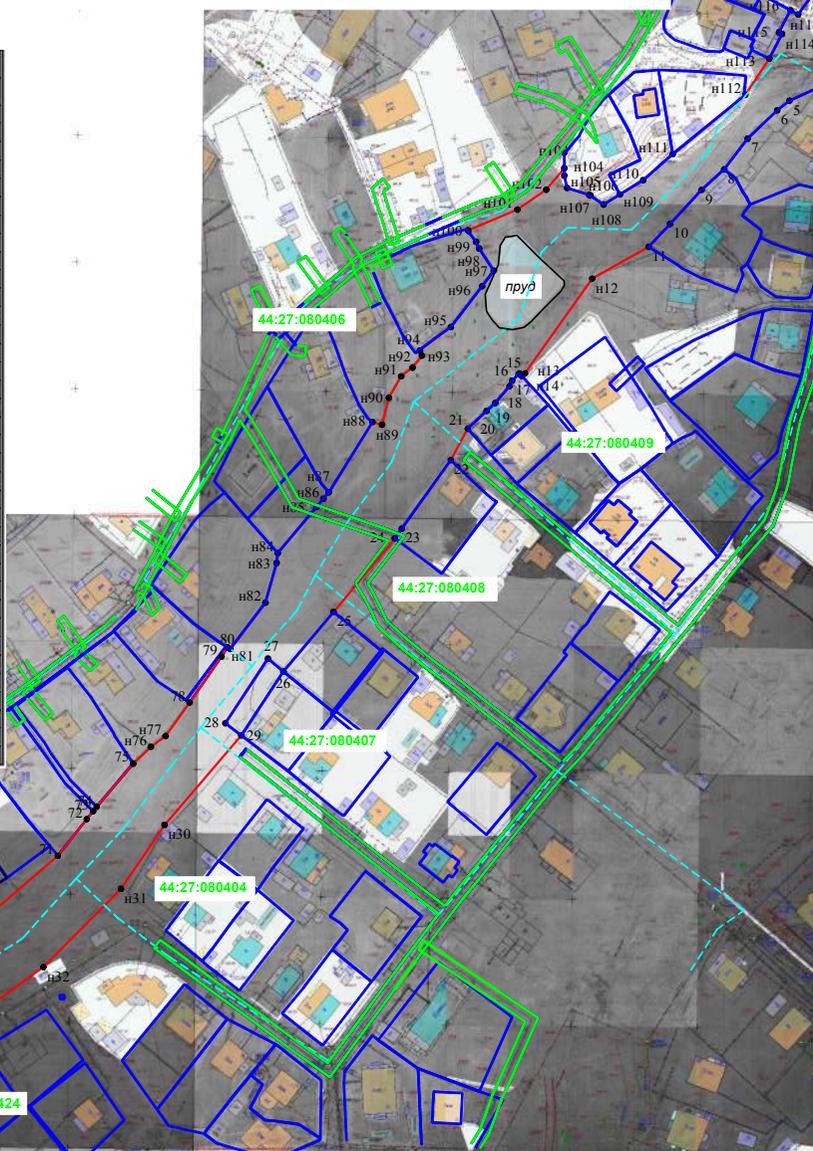

Масштаб 1:3000  
Система координат: МСК-44

Условные обозначения:


- n1 - обозначение характерной точки границы озелененной территории
- граница озелененной территории
- граница учтенного земельного участка
- граница кадастрового квартала
- :14 - кадастровый номер учтенного земельного участка
- 44:27:080408 - кадастровый квартал
- охранная зона

n36	287829,41	1212685,51
n37	287820,01	1212672,53
n38	287777,69	1212632,54
n39	287755,02	1212616,39
n40	287779,27	1212585,94
n41	287785,75	1212590,92
42	287789,88	1212596,36
43	287793,25	1212603,4
44	287808,91	1212617,21
45	287819,11	1212624,93
46	287820,92	1212622,74
47	287832,27	1212631,84
48	287835,6	1212634,36
49	287843,35	1212636,92
50	287847,4	1212637,88
n51	287860,45	1212649,93
52	287874,17	1212659,12
53	287895,76	1212671,02
n54	287899,57	1212673
55	287895,84	1212681,03
56	287895,54	1212685,22
57	287901,76	1212686,6
58	287898,82	1212691,7
59	287895,17	1212705,01
60	287894,89	1212711,56
61	287899,43	1212728,99
62	287902,98	1212734,16
63	287911,13	1212752,33
64	287922,6	1212771,35
65	287922,76	1212775,03
66	287923,02	1212777,26
67	287928,78	1212795,15
n68	287930,23	1212798,03
69	287931,33	1212796,89
70	287938,47	1212809,5
71	287967,55	1212843,37
72	287982,01	1212854,86
73	287985,18	1212857,4
74	287986,91	1212858,79
75	288003,97	1212873,34
n76	288010,62	1212880,38
n77	288014,88	1212886,22
78	288028,14	1212895,76
79	288046,35	1212908,47
80	288050,04	1212910,92
n81	288049,39	1212911,96
n82	288067,62	1212925,97
n83	288083,31	1212930,4
n84	288087,2	1212930,86
n85	288105,49	1212946,27
n86	288108,76	1212949,05
n87	288111,3	1212951,21
n88	288139,08	1212968,58
n89	288138,05	1212972,33
n90	288148,67	1212975,1
n91	288157,2	1212979,97
n92	288160,6	1212984,52
n93	288165,36	1212988,23
n94	288167,35	1212987,4
n95	288176,67	1212999,77
n96	288192,79	1213012,18
n97	288198,99	1213016,83
n98	288207,7	1213011,02
n99	288210,36	1213009,79
n100	288214,93	1213006,62
n101	288223,12	1213026,25
n102	288231	1213037,73
n103	288239,48	1213044,9
n104	288236,57	1213044,87
n105	288231,69	1213046
n106	288228,95	1213054,8
n107	288228,73	1213055,31
n108	288225,14	1213060,51
n109	288229,12	1213067,02
n110	288234,76	1213076,25
n111	288245,06	1213088,05
n112	288268,49	1213116,94
n113	288282,85	1213126,5
n114	288292,58	1213131,56
n115	288293,22	1213130,33
n116	288301,99	1213134,88
n117	288300,33	1213137,99
n118	288308,43	1213143,88
n1	288317,46	1213145,43

**СХЕМА ГРАНИЦ  
озелененной территории**

к Перечню озелененных территорий города Костромы

Наименование: «Зеленые насаждения от улицы Малышковской до улицы Санаторной»  
Проектная площадь озелененной территории - 10 019 кв.м.

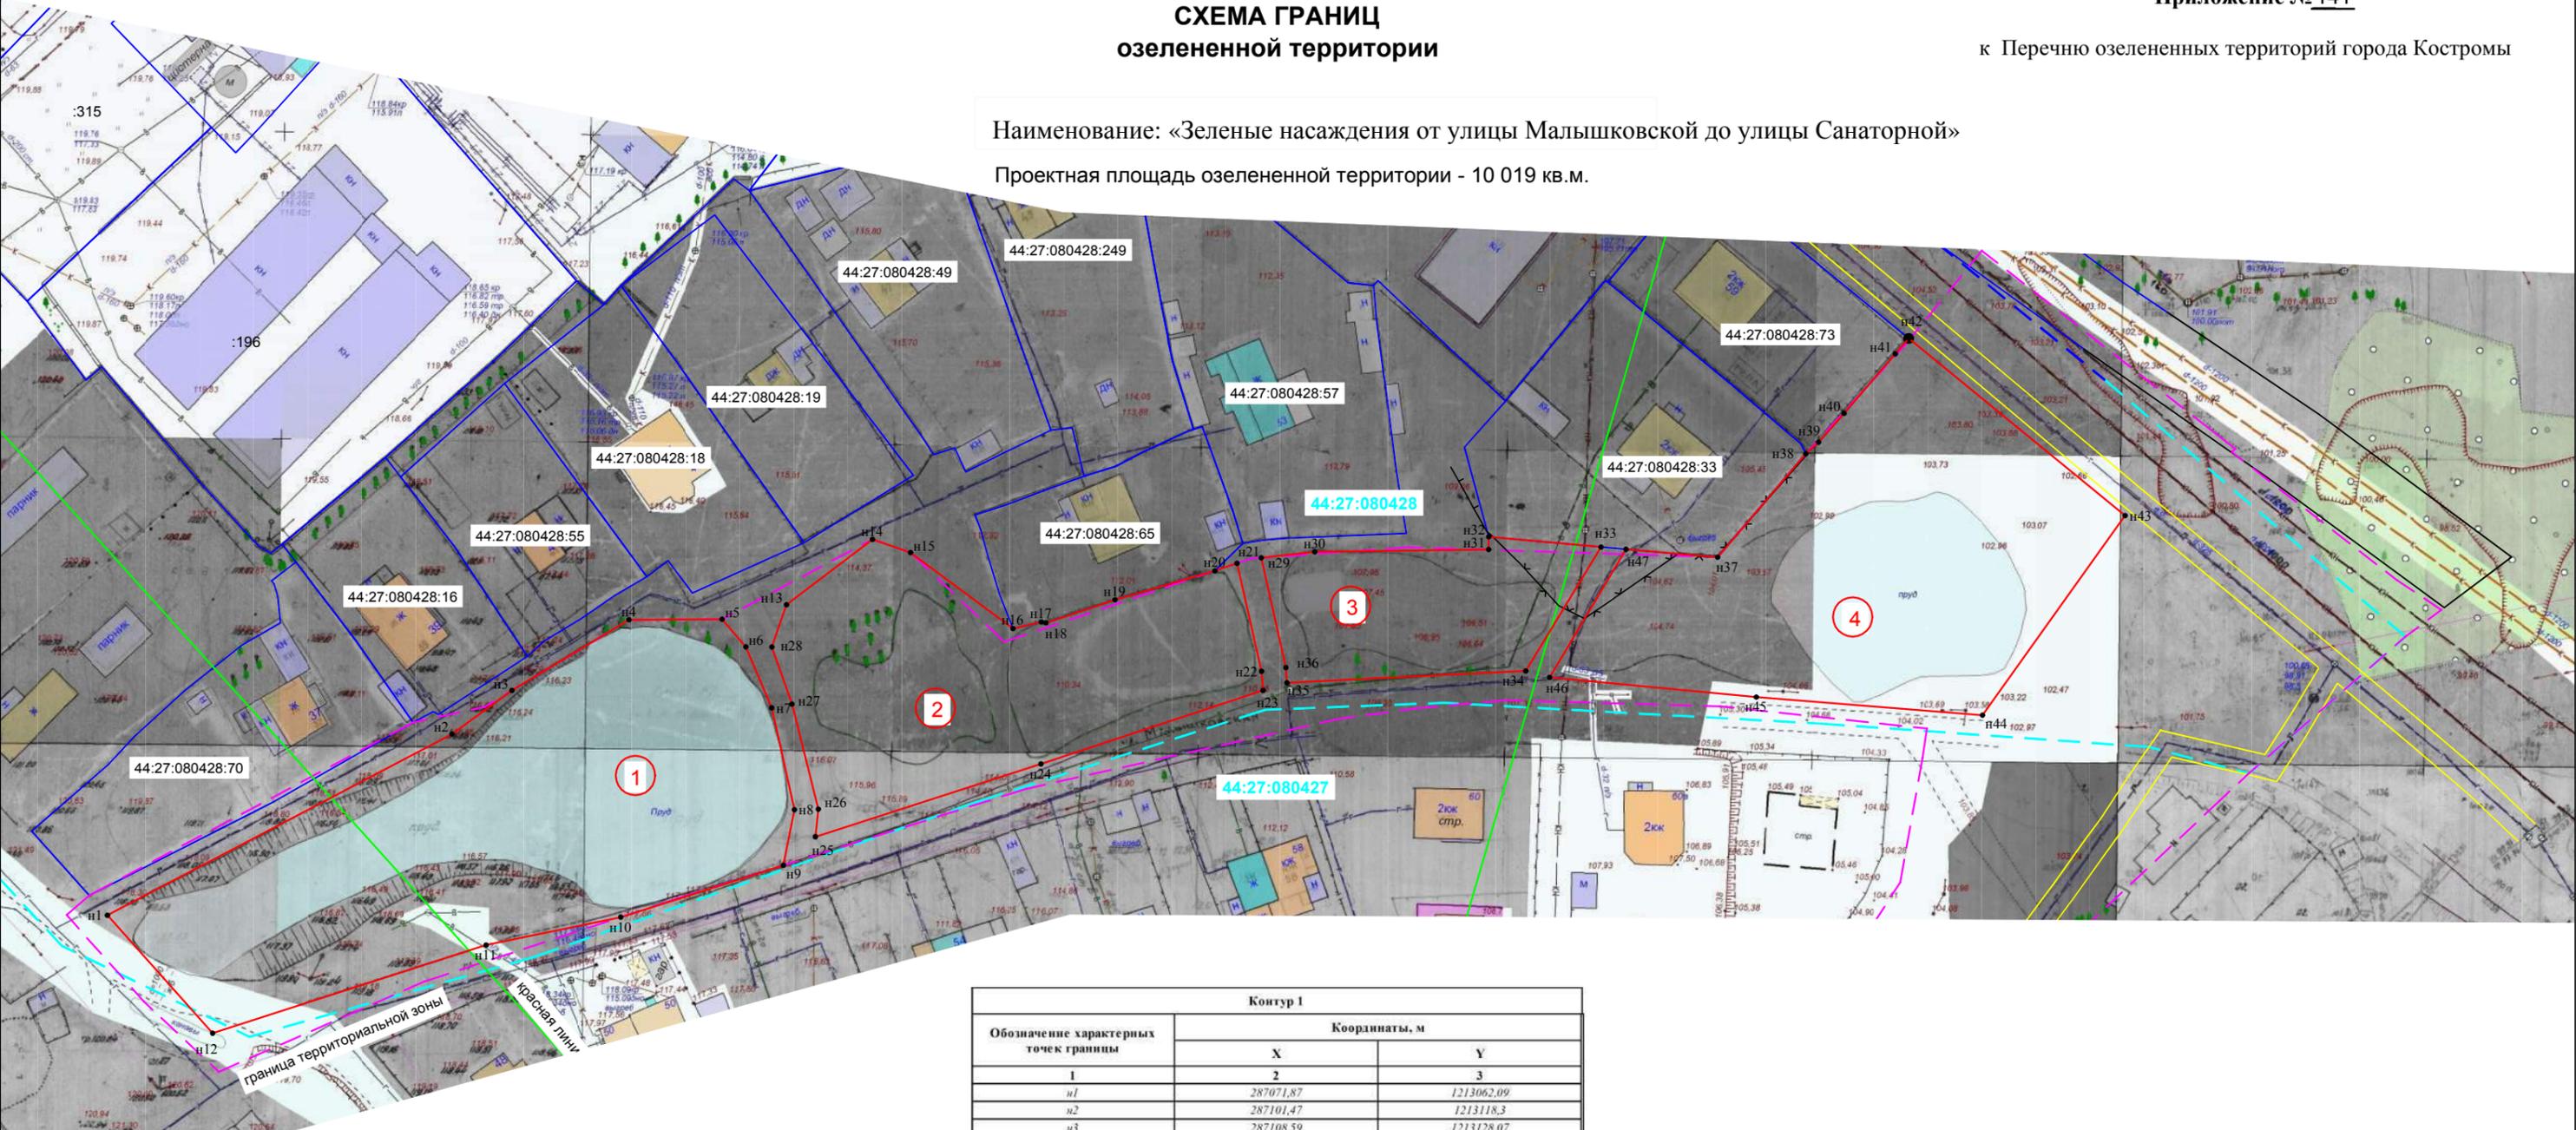

Масштаб 1:1000

Система координат - МСК-44


Условные обозначения:

- n1 - обозначение характерной точки озелененной территории
- граница озелененной территории
- граница учтенного земельного участка
- охранный зона, сведения о которой содержатся в ГКН
- красные линии
- граница кадастрового квартала
- :434 - кадастровый номер учтенного земельного участка
- 44:27:080427 - кадастровый квартал
- граница территориальной зоны

Контур 1		
Обозначение характерных точек границы	Координаты, м	
	X	Y
1	2	3
n1	287071,87	1213062,09
n2	287101,47	1213118,3
n3	287108,59	1213128,07
n4	287120,13	1213147,16
n5	287120,22	1213162,35
n6	287115,7	1213166,23
n7	287105,75	1213170,45
n8	287089,12	1213174,15
n9	287080,04	1213172,35
n10	287071,57	1213145,82
n11	287067,01	1213123,86
n12	287052,62	1213079,25
n1	287071,87	1213062,09
Контур 2		
Обозначение характерных точек границы	Координаты, м	
	X	Y
1	2	3
n13	287122,59	1213172,86
n14	287133,27	1213186,88
n15	287131,11	1213193,09
n16	287118,69	1213209,8
n17	287119,77	1213214,42
n18	287119,64	1213215,17
n19	287123,39	1213226,44
n20	287128,12	1213242,73
n21	287129,35	1213246,34
n22	287111,72	1213250,35
n23	287108,59	1213250,59
n24	287096,59	1213214,36
n25	287084,7	1213177,57
n26	287089,21	1213178,06
n27	287106,36	1213173,75
n28	287115,69	1213170,47
n13	287122,59	1213172,86

Контур 3		
Обозначение характерных точек границы	Координаты, м	
	X	Y
1	2	3
n29	287130,24	1213250,3
n30	287131,23	1213259,02
n31	287131,61	1213287,41
n32	287133,69	1213287,41
n33	287132,01	1213305,73
n34	287111,77	1213293,45
n35	287109,85	1213254,5
n36	287112,31	1213254,32
n29	287130,24	1213250,3
Контур 4		
Обозначение характерных точек границы	Координаты, м	
	X	Y
1	2	3
n37	287130,35	1213324,75
n38	287147,24	1213339,14
n39	287149,13	1213341,22
n40	287153,84	1213345,36
n41	287163,56	1213353,73
n42	287166,08	1213355,91
n43	287137,15	1213391,21
n44	287104,55	1213367,95
n45	287107,51	1213331,05
n46	287110,71	1213297,33
n47	287131,64	1213309,8
n37	287130,35	1213324,75

### СХЕМА ГРАНИЦ ОЗЕЛЕНЕННОЙ ТЕРРИТОРИИ

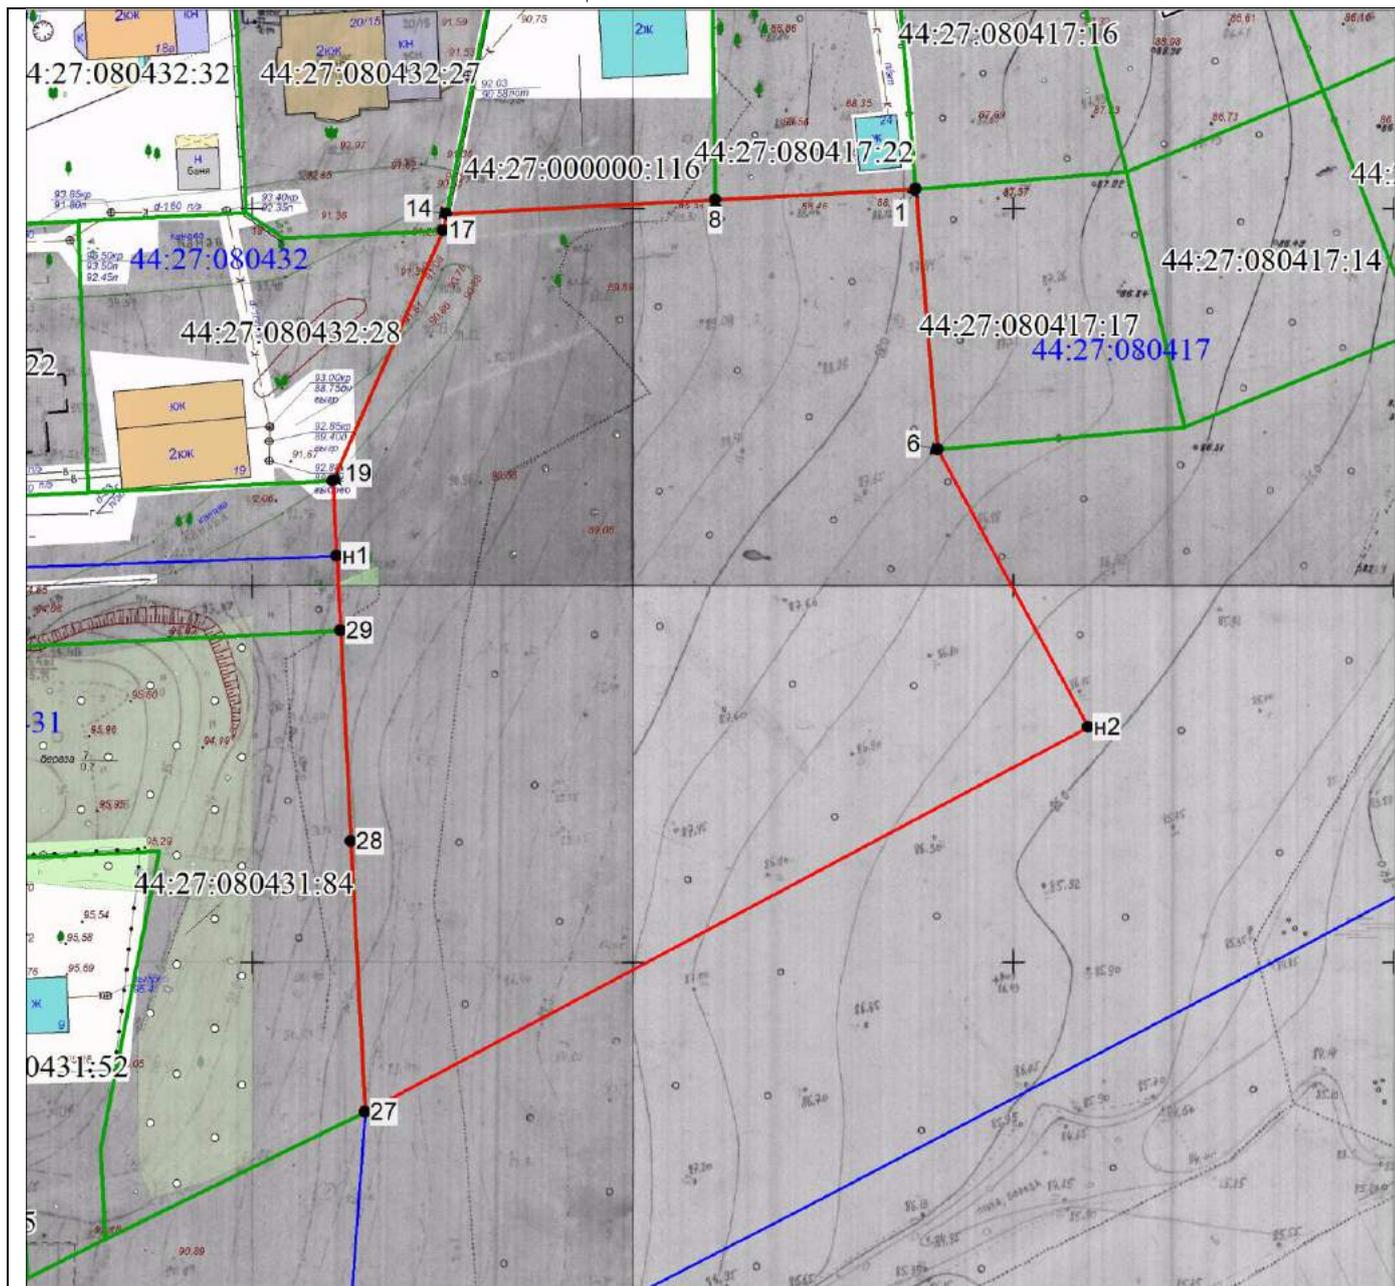


Масштаб 1:1000

Наименование: «Зеленые насаждения в районе улицы Ольховой»		
Площадь 8039 м <sup>2</sup>		
Обозначение характерных точек гранц	Координаты, м	
	X	Y
1	2	3
27	287274.61	1213606.44
28	287310.53	1213604.96
29	287338.51	1213603.81
н1	287348.37	1213603.45
19	287358.42	1213603.00
17	287391.51	1213617.80
14	287393.68	1213618.25
8	287395.25	1213653.63

1	287396.40	1213680.05
6	287361.86	1213682.55
н2	287324.77	1213702.02
27	287274.61	1213606.44
Система координат: МСК-44		
Квартал: 44:27:080417		

Условные обозначения:	
	Характерная точка границы, сведения о которой позволяют однозначно определить ее положение на местности
	Границы озелененной территории
	Красные линии (нет)
	Границы земельных участков, сведения о которых содержатся в ЕГРН
	Граница кадастрового квартала

СХЕМА ГРАНИЦ ОЗЕЛЕНЕННОЙ ТЕРРИТОРИИ

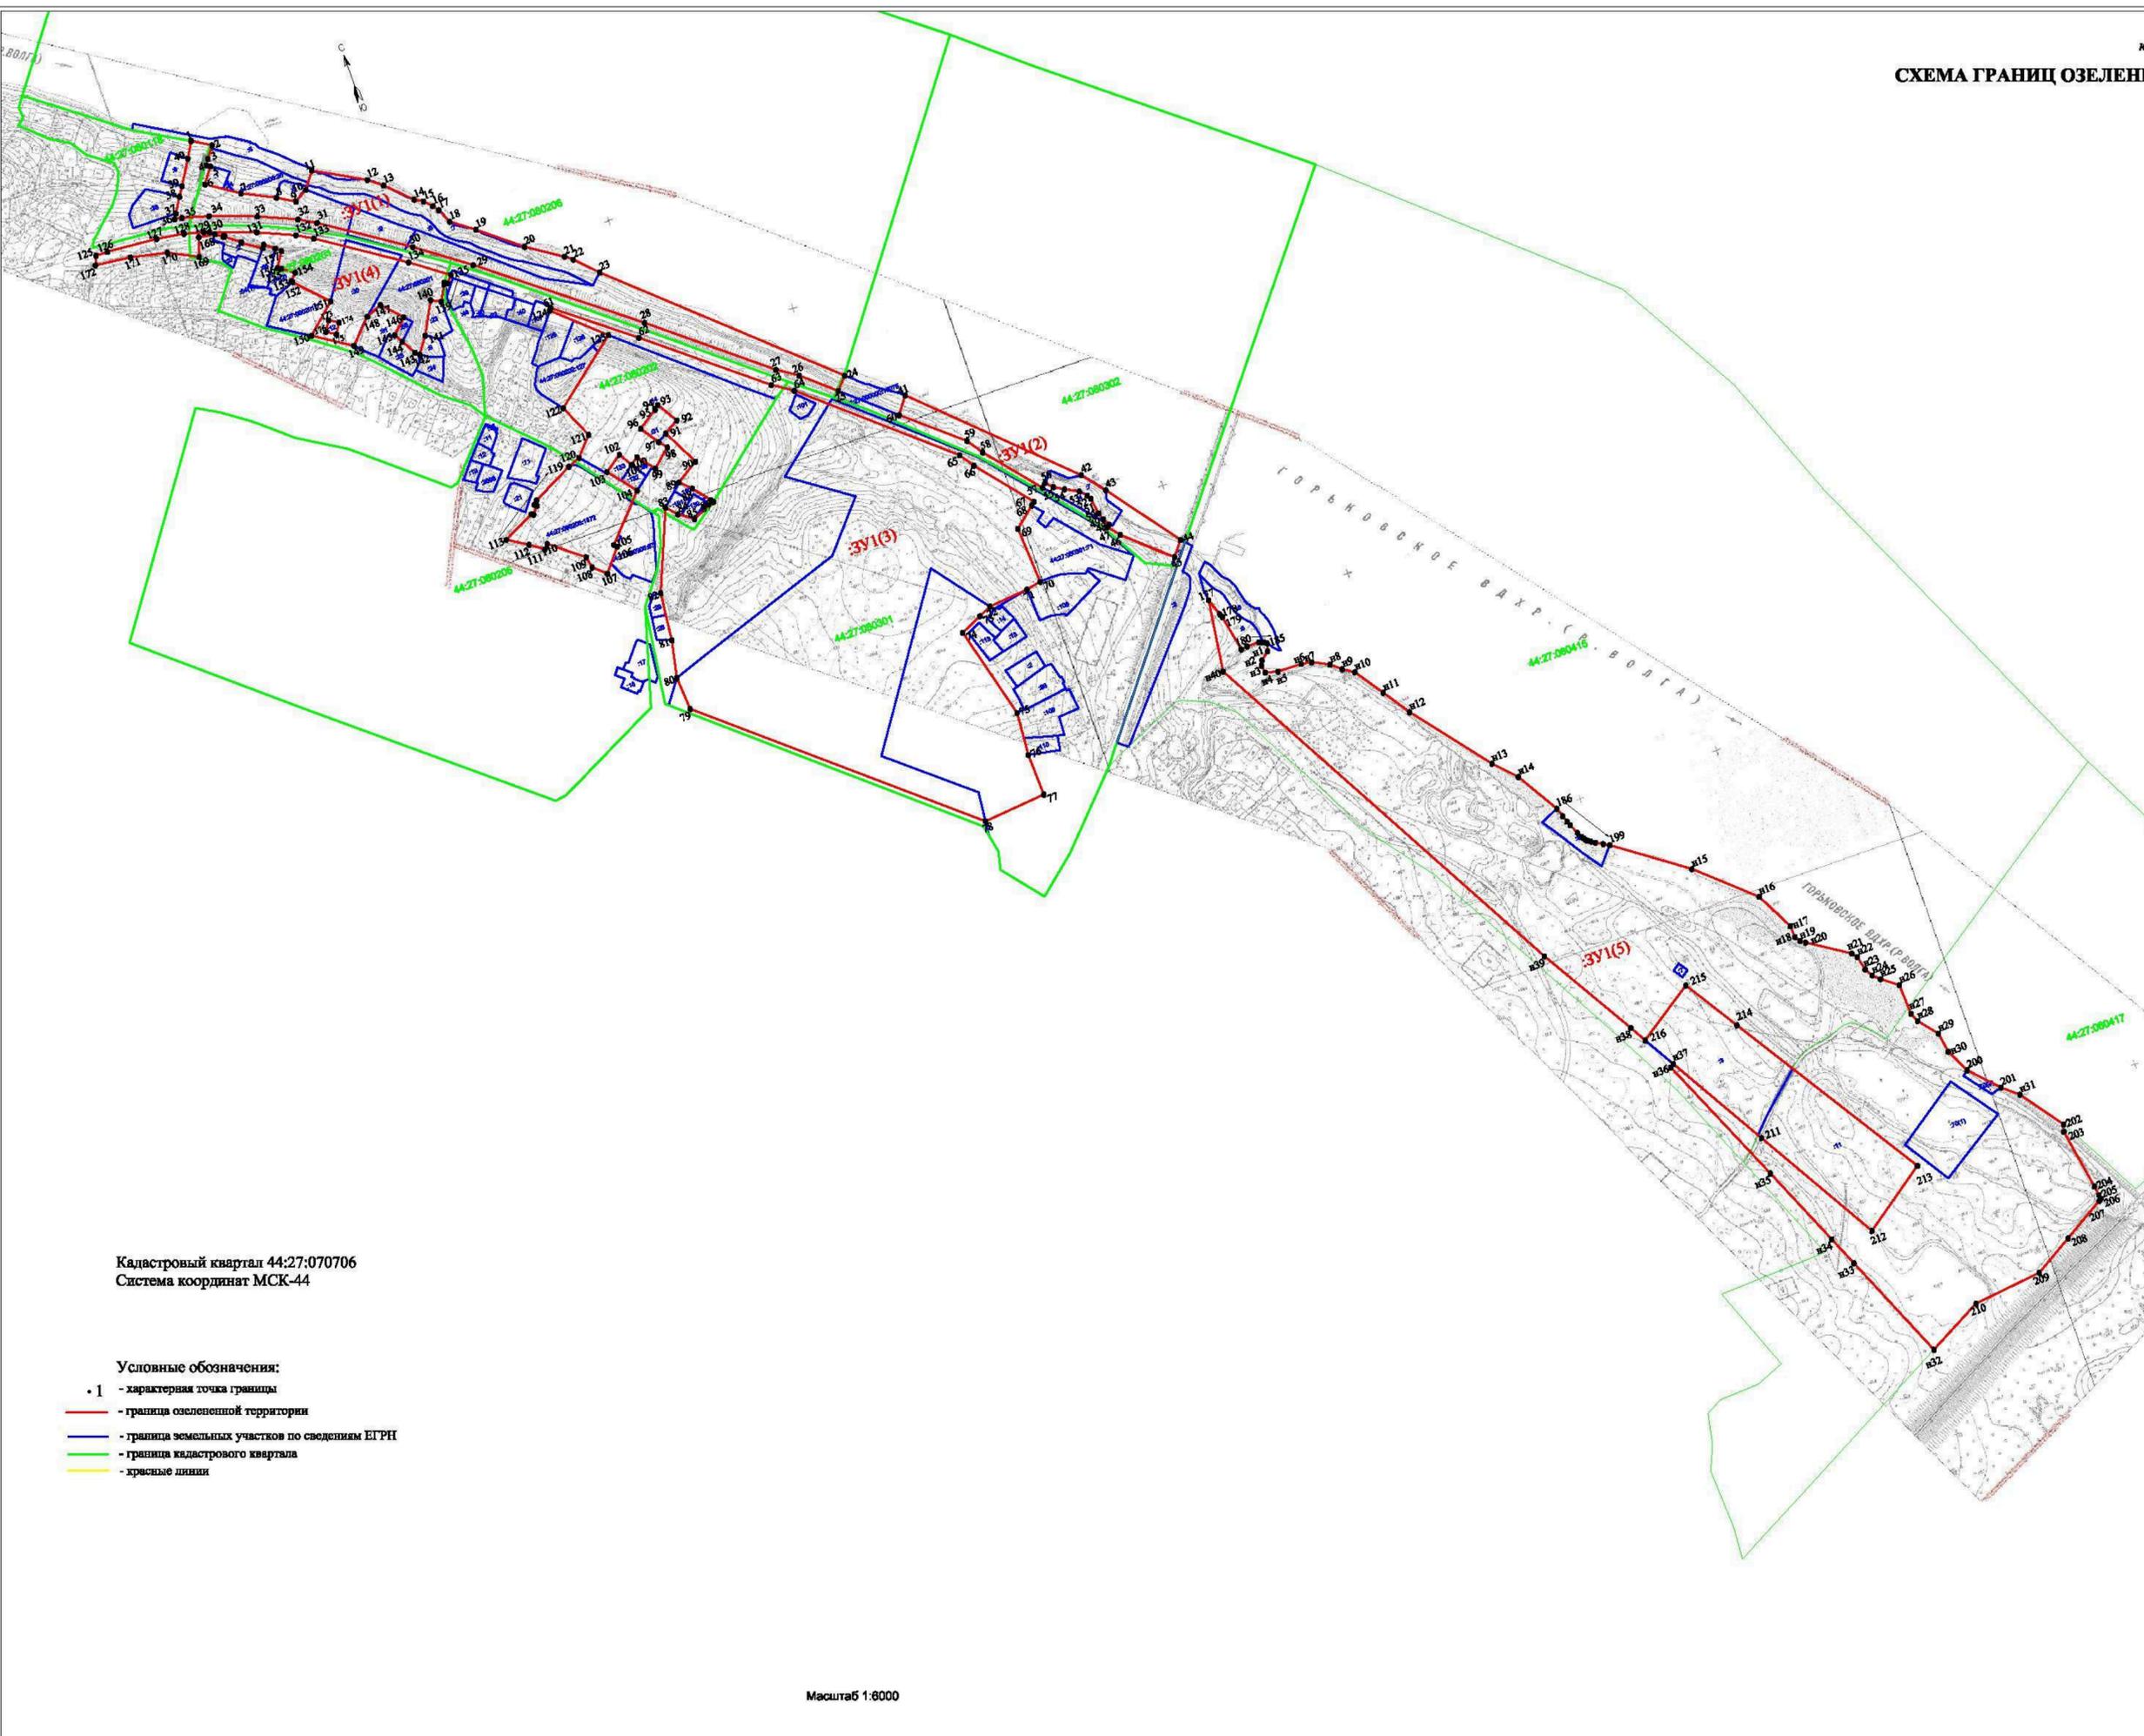

Кадастровый квартал 44:27:070706  
 Система координат МСК-44


- Условные обозначения:
- 1 - характерная точка границы
  - граница озелененной территории
  - граница земельных участков по сведениям ЕГРН
  - граница кадастрового квартала
  - красные линии

Масштаб 1:6000

Наименование: «Парк в Заволжском районе»						
Площадь участка, кв. м	Координаты, м		Площадь участка, кв. м	Координаты, м		Площадь участка, кв. м
	X	Y		X	Y	
1	2487000	1212215,78	121	2487000	1212215,78	121
2	2487000	1212215,78	122	2487000	1212215,78	122
3	2487000	1212215,78	123	2487000	1212215,78	123
95	2487000	1212215,78	215	2487000	1212215,78	215

СХЕМА ГРАНИЦ  
озелененной территории

Наименование: «Парк в санатории Костромском»  
Проектная площадь озелененной территории - 147 151 кв.м.

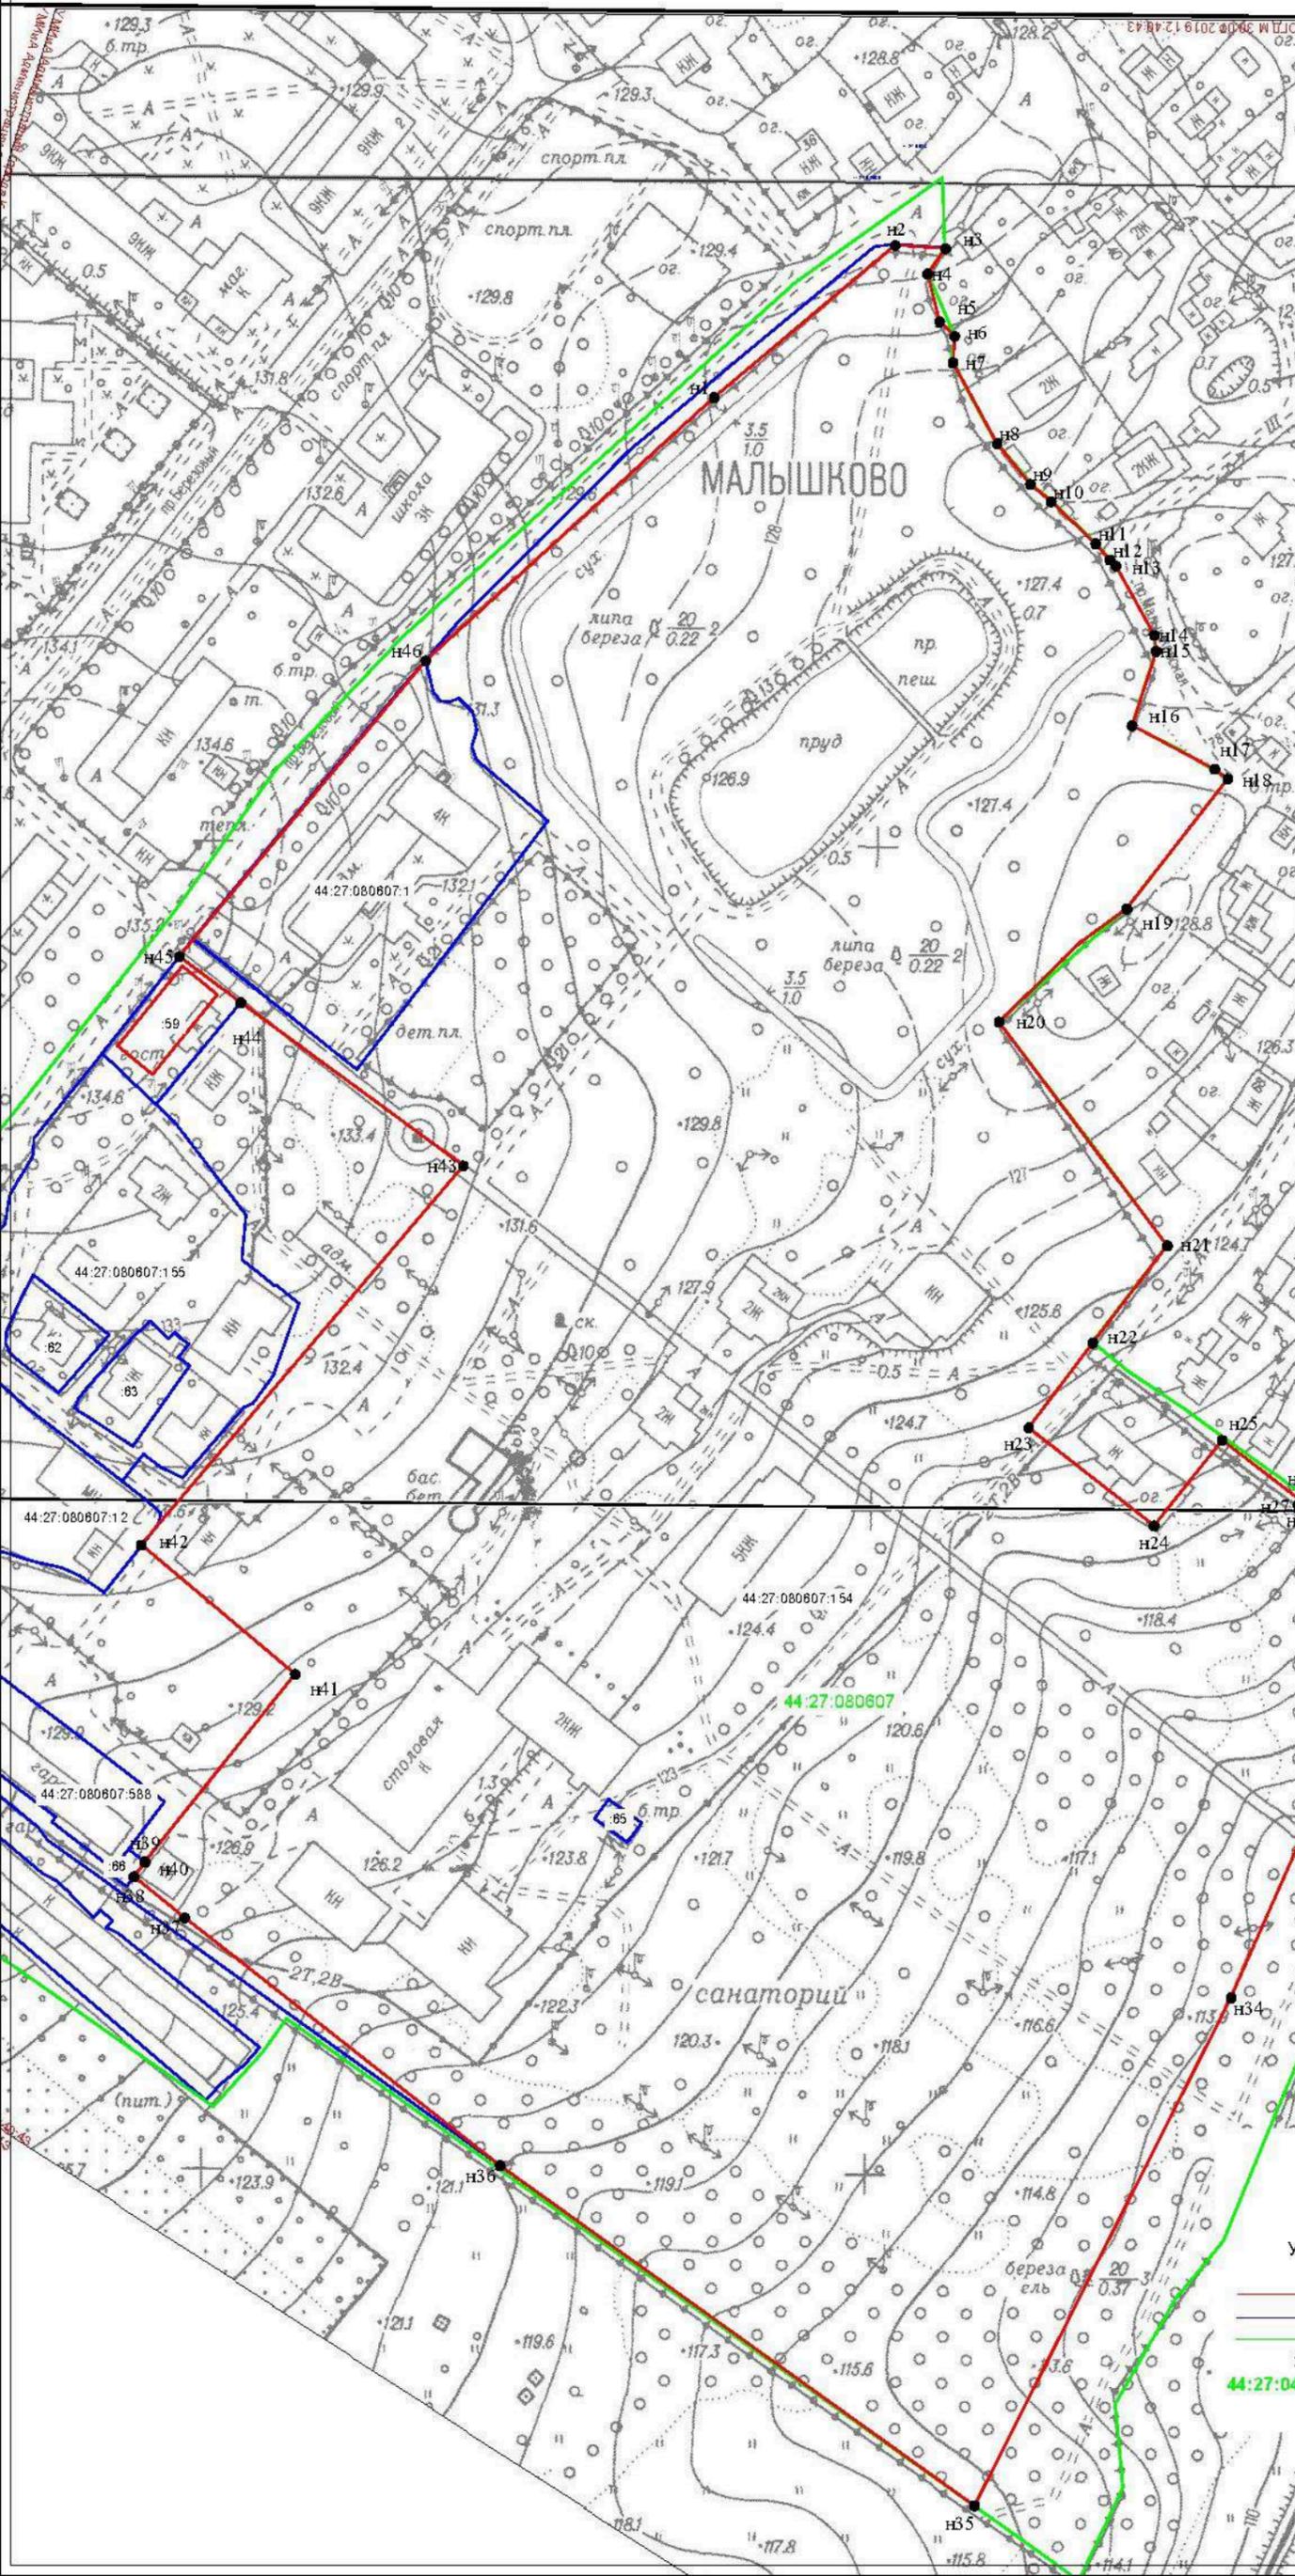

Обозначение характерных точек границы	Координаты, м	
	X	Y
1		
n1	287034,56	1212888,79
n2	287080,43	1212943,25
n3	287079,45	1212958,40
n4	287071,84	1212953,05
n5	287057,34	1212956,64
n6	287053,06	1212961,17
n7	287045,07	1212960,63
n8	287020,69	1212973,92
n9	287008,42	1212983,93
n10	287003,20	1212990,15
n11	286990,54	1213003,57
n12	286985,66	1213007,83
n13	286983,89	1213009,66
n14	286962,99	1213021,21
n15	286958,13	1213021,79
n16	286935,78	1213014,56
n17	286922,65	1213039,35
n18	286919,68	1213043,30
n19	286880,53	1213012,95
n20	286846,47	1212974,50
n21	286779,04	1213025,11
n22	286749,85	1213002,70
n23	286724,26	1212983,37
n24	286694,75	1213021,12
n25	286720,50	1213041,61
n26	286702,27	1213065,35
n27	286701,04	1213064,49
n28	286700,48	1213065,35
n29	286701,74	1213066,41
n30	286694,25	1213076,13
n31	286695,10	1213076,44
n32	286685,98	1213088,93
n33	286677,67	1213099,48
n34	286552,53	1213044,29
n35	286399,54	1212967,07
n36	286502,03	1212824,39
n37	286576,66	1212729,47
n38	286589,00	1212714,22
n39	286593,47	1212717,56
n40	286593,50	1212717,51
n41	286649,99	1212762,73
n42	286688,91	1212716,38
n43	286803,16	1212813,29
n44	286852,29	1212746,38
n45	286866,16	1212727,87
n46	286955,26	1212801,99
n1	287034,56	1212888,79


Масштаб 1:2000  
Система координат: МСК-44

- Условные обозначения:
- 1 - обозначение характерной точки границы озелененной территории
  - граница озелененной территории
  - граница учтенного земельного участка
  - граница кадастрового квартала
  - 14 - кадастровый номер учтенного земельного участка
  - 44:27:040711 - кадастровый квартал

**СХЕМА ГРАНИЦ  
озелененной территории**

Наименование: «Зеленые насаждения в микрорайоне "Венеция" в районе реки Ключевки»

Проектная площадь озелененной территории - 11 661 кв.м.

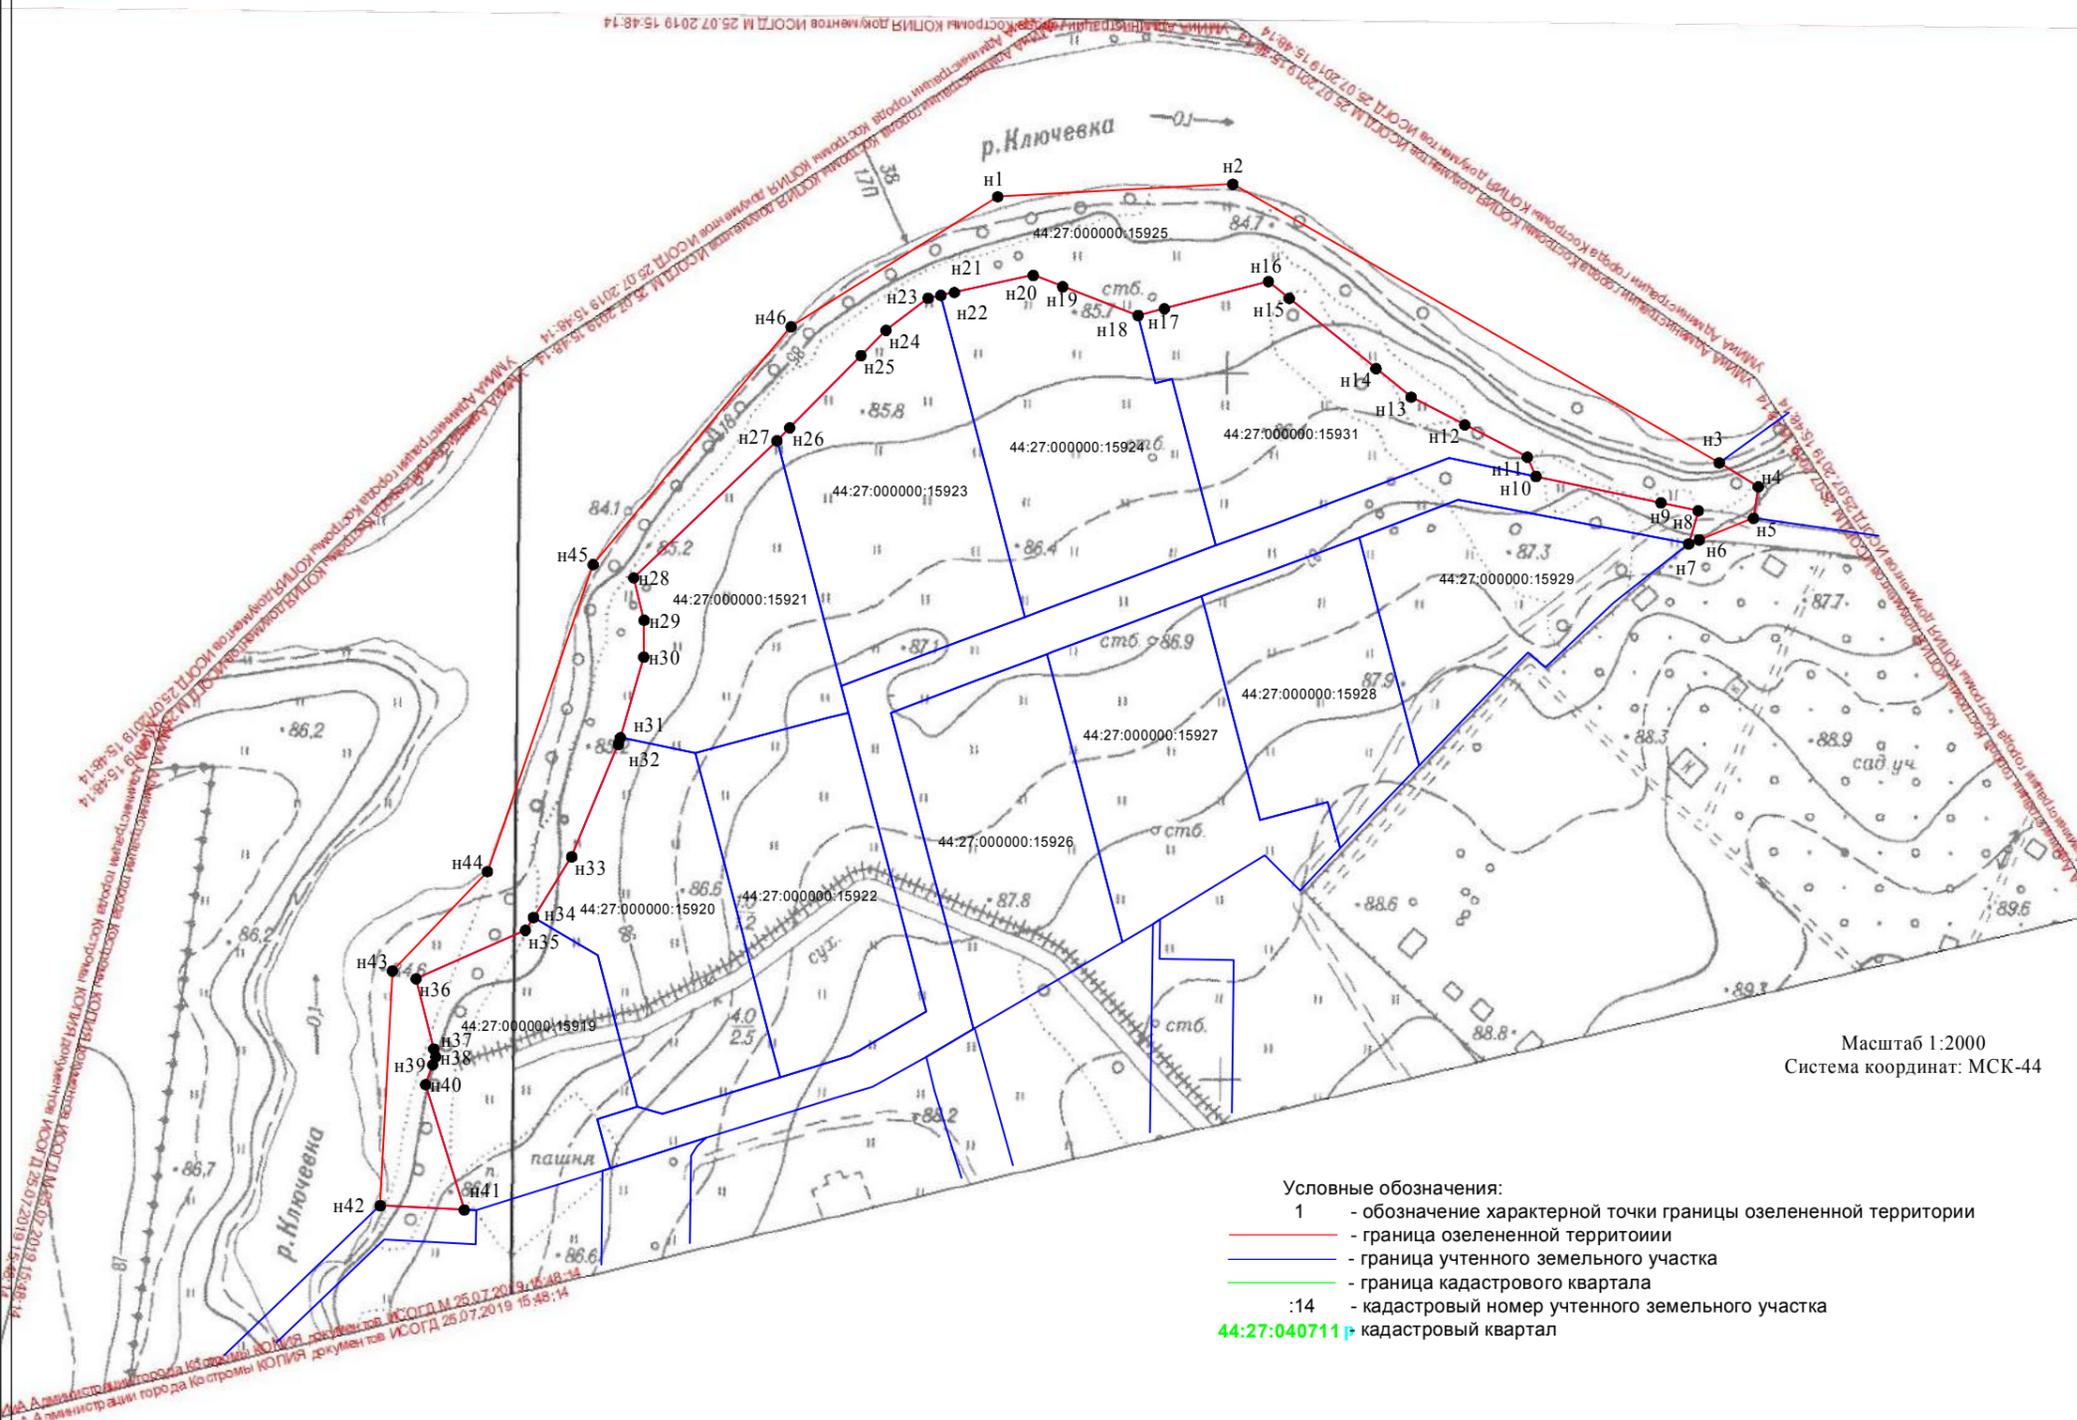

Обозначение характерных точек границы	Координаты, м	
	X	Y
1	2	3
n1	289584,90	1209298,92
n2	289588,43	1209365,46
n3	289509,56	1209503,25
n4	289502,76	1209514,29
n5	289493,84	1209512,92
n6	289487,71	1209497,58
n7	289486,62	1209494,60
n8	289495,98	1209497,30
n9	289498,22	1209486,72
n10	289505,68	1209451,35
n11	289511,15	1209448,90
n12	289520,30	1209431,18
n13	289528,15	1209415,99
n14	289536,22	1209406,03
n15	289556,13	1209381,46
n16	289560,90	1209375,57
n17	289553,20	1209346,12
n18	289551,25	1209338,68
n19	289559,43	1209317,31
n20	289562,63	1209308,96
n21	289557,79	1209286,63
n22	289556,96	1209282,78
n23	289556,18	1209279,19
n24	289547,07	1209267,27
n25	289539,90	1209260,19
n26	289519,46	1209240,00
n27	289515,80	1209236,39
n28	289476,97	1209195,81
n29	289464,97	1209198,75
n30	289454,55	1209198,65
n31	289431,73	1209192,04
n32	289429,82	1209191,48
n33	289397,97	1209178,26
n34	289380,80	1209167,45
n35	289377,14	1209165,15
n36	289363,42	1209134,19
n37	289343,53	1209139,17
n38	289341,35	1209139,72
n39	289339,06	1209138,88
n40	289333,48	1209136,85
n41	289298,00	1209147,81
n42	289299,19	1209124,05
n43	289365,62	1209127,47
n44	289393,79	1209154,38
n45	289480,74	1209184,31
n46	289548,08	1209240,38
n1	289584,90	1209298,92