



ГЛАВА ГОРОДА КОСТРОМЫ

ПОСТАНОВЛЕНИЕ

8 октября 2026 года

№ 79

О назначении публичных слушаний по проекту межевания территории в границах территориальной зоны П-4 «промышленные и коммунально-складские зоны размещения объектов V класса опасности» по улице Индустриальной

В целях соблюдения права человека на благоприятные условия жизнедеятельности, прав и законных интересов правообладателей земельных участков и объектов капитального строительства, в соответствии со статьями 5.1, 46 Градостроительного кодекса Российской Федерации, Федеральным законом от 20 марта 2025 года № 33-ФЗ «Об общих принципах местного самоуправления в единой системе публичной власти», Порядком организации и проведения публичных слушаний, общественных обсуждений по проектам муниципальных правовых актов города Костромы в сфере градостроительной деятельности, утвержденным решением Думы города Костромы от 26 апреля 2018 года № 64, Правилами землепользования и застройки города Костромы, утвержденными постановлением Администрации города Костромы от 28 июня 2021 года № 1130, руководствуясь статьями 20, 37, 56 Устава города Костромы,

ПОСТАНОВЛЯЮ:

1. Назначить публичные слушания по проекту межевания территории в границах территориальной зоны П-4 «промышленные и коммунально-складские зоны размещения объектов V класса опасности» по улице Индустриальной (приложение 1 к настоящему постановлению), в форме собрания участников публичных слушаний по проектам муниципальных правовых актов в Администрации города Костромы.

2. Определить организатором публичных слушаний по проекту межевания территории, указанному в пункте 1 настоящего постановления, Комиссию по рассмотрению документации по планировке территории города Костромы (Российская Федерация, Костромская область, городской округ город Кострома, город Кострома, площадь Конституции, дом 2, телефон (4942) 42 70 72, электронный адрес: MukhinaKE@gradkostroma.ru).

3. Назначить проведение собрания участников публичных слушаний на 28 октября 2026 года в период с 10.00 до 11.00 часов по адресу: Российская Федерация, Костромская область, городской округ город Кострома, город Кострома, площадь Конституции, дом 2, 3 этаж, кабинет 306.

4. Утвердить прилагаемые:

4.1. границы территории, в пределах которых проводятся публичные слушания по проекту межевания территории в границах территориальной зоны П-4 «промышленные и коммунально-складские зоны размещения объектов V класса опасности» по улице Индустриальной (приложение 2 к настоящему постановлению);

4.2. повестку собрания участников публичных слушаний по проекту межевания территории в границах территориальной зоны П-4 «промышленные и коммунально-складские зоны размещения объектов V класса опасности» по улице Индустриальной (приложение 3 к настоящему постановлению);

4.3. оповещение о начале публичных слушаний (приложение 4 к настоящему постановлению).

5. Управляющему делами Администрации города Костромы Лукачевой М. С. опубликовать настоящее постановление в порядке, установленном для официального опубликования муниципальных правовых актов города Костромы, иной официальной информации, не позднее 9 октября 2026 года.

6. Управлению архитектуры и градостроительства Администрации города Костромы (Янова Е. С.):

6.1. обеспечить размещение на официальном сайте Администрации города Костромы в информационно-телекоммуникационной сети «Интернет» проекта постановления Администрации города Костромы «Об утверждении документации по планировке территории, ограниченной улицами Мелиоративной, Индустриальной, Базовой», не позднее 19 октября 2026 года;

6.2. обеспечить размещение не позднее 19 октября 2026 года и распространение оповещения о начале публичных слушаний до 28 октября 2026 года на информационных стендах, находящихся в муниципальной собственности.

7. Определить, что участники публичных слушаний, имеют право вносить предложения и замечания, касающиеся проекта межевания территории в границах территориальной зоны П-4 «промышленные и коммунально-складские зоны размещения объектов V класса опасности» по улице Индустриальной, в порядке, сроки и в форме, указанные в оповещении о начале публичных слушаний.

8. Настоящее постановление вступает в силу со дня его подписания и подлежит официальному опубликованию.

Глава города Костромы



О. В. Болоховец



АДМИНИСТРАЦИЯ ГОРОДА КОСТРОМЫ

ПОСТАНОВЛЕНИЕ

№ _____

**Об утверждении документации по планировке территории в
границах территориальной зоны П-4 «промышленные и коммунально-
складские зоны размещения объектов V класса опасности»
по улице Индустриальной**

В соответствии со статьями 43, 45 и 46 Градостроительного кодекса Российской Федерации, Генеральным планом города Костромы, утвержденным решением Думы города Костромы от 18 декабря 2018 года № 212, Правилами землепользования и застройки города Костромы, утвержденными постановлением Администрации города Костромы от 28 июня 2021 года № 1130, учитывая протокол публичных слушаний от 28 октября 2026 года, заключение о результатах публичных слушаний от 28 октября 2026 года, руководствуясь частью 2 статьи 37, статьей 42, частью 1 статьи 57 Устава города Костромы,

ПОСТАНОВЛЯЮ:

1. Утвердить прилагаемую документацию по планировке территории в границах территориальной зоны П-4 «промышленные и коммунально-складские зоны размещения объектов V класса опасности» по улице Индустриальной, в виде проекта межевания территории.

2. Настоящее постановление подлежит размещению на официальном сайте Администрации города Костромы в информационно-телекоммуникационной сети «Интернет» и вступает в силу после официального опубликования.

Глава города Костромы

О. В. Болоховец

Общество с ограниченной ответственностью «Кадастр Плюс»

156013, Костромская область, город Кострома, улица Маршала Новикова, дом 10, помещение 8
ОГРН 1134401001701 ИНН 4401140235

Заказчик: ООО «Сириус»

**Документация по планировке территории в границах территориальной зоны
«промышленные и коммунально-складские зоны размещения объектов V класса
опасности» П-4 по улице Индустриальной**

Проект межевания территории

Основная часть

Директор ООО «Кадастр Плюс»

И.Ю. Шорохова

Специалист отдела кадастровых работ

А.В. Осипова

Содержание основной части проекта межевания территории

1. Перечень и сведения о площади образуемых земельных участков, в том числе возможные способы их образования
2. Перечень и сведения о площади образуемых земельных участков, которые будут отнесены к территориям общего пользования или имуществу общего пользования, в том числе в отношении которых предполагаются резервирование и (или) изъятие для государственных или муниципальных нужд, в том числе возможные способы их образования
3. Сведения о границах территории, в отношении которой утвержден проект межевания
4. Чертеж межевания территории

**1. Перечень и сведения о площади образуемых земельных участков, в том числе
возможные способы их образования**

Таблица 1

№ п/п	Обозначение земельного участка	Площадь (м²)	Возможные способы образования
1.	:ЗУ1	953	Образуется путем перераспределения земельного участка с кадастровым номером 44:27:060901:728 и земель, государственная собственность на которые не разграничена
2.	:ЗУ2	634	Образуется путем перераспределения земельного участка с кадастровым номером 44:27:060901:41 и земель, государственная собственность на которые не разграничена
3.	:ЗУ7	30	Образуется путем раздела земельного участка с кадастровым номером 44:27:060901:44 с сохранением исходного в измененных границах
4.	:ЗУ8	27	
5.	:ЗУ9	29	
6.	:ЗУ10	23	
7.	:ЗУ11	17	
8.	:ЗУ12	17	
9.	:ЗУ13	23	
10.	:ЗУ14	23	
11.	:ЗУ15	24	
12.	:ЗУ16	23	
13.	:ЗУ17	17	
14.	:ЗУ18	23	
15.	:ЗУ19	30	
16.	:ЗУ20	24	
17.	:ЗУ21	23	
18.	:ЗУ22	23	
19.	:ЗУ23	23	
20.	:ЗУ24	26	
21.	:ЗУ25	23	
22.	:ЗУ26	25	
23.	:ЗУ27	25	
24.	:ЗУ28	22	
25.	:ЗУ29	22	
26.	:ЗУ30	23	
27.	:ЗУ31	23	
28.	:ЗУ32	24	
29.	:ЗУ33	23	
30.	:ЗУ34	33	
31.	:ЗУ35	22	
32.	:ЗУ36	24	
33.	:ЗУ38	22	
34.	:ЗУ39	24	
35.	:ЗУ40	21	
36.	:ЗУ41	23	
37.	:ЗУ42	25	
38.	:ЗУ43	20	
39.	:ЗУ44	21	
40.	:ЗУ45	24	
41.	:ЗУ46	27	
42.	:ЗУ47	23	
43.	:ЗУ48	23	
44.	:ЗУ49	21	
45.	:ЗУ50	24	
46.	:ЗУ51	23	
47.	:ЗУ52	22	
48.	:ЗУ53	24	
49.	:ЗУ54	24	
50.	:ЗУ55	22	
51.	:ЗУ56	23	
52.	:ЗУ57	23	
53.	:ЗУ58	22	
54.	:ЗУ59	14	
55.	:ЗУ60	14	
56.	:ЗУ61	26	
57.	:ЗУ62	15	
58.	:ЗУ63	16	
59.	:ЗУ64	25	
60.	:ЗУ66	31	
61.	:ЗУ67	30	
62.	:ЗУ68	28	
63.	:ЗУ69	23	
64.	:ЗУ70	28	
65.	:ЗУ71	27	
66.	:ЗУ72	27	
67.	:ЗУ73	30	Образуется путем раздела земельного участка с кадастровым номером 44:27:060901:43 с сохранением исходного в измененных границах
68.	:ЗУ74	24	
69.	:ЗУ75	22	
70.	:ЗУ76	26	
71.	:ЗУ77	21	
72.	:ЗУ78	23	
73.	:ЗУ79	22	
74.	:ЗУ80	22	
75.	:ЗУ81	22	
76.	:ЗУ82	22	
77.	:ЗУ83	22	
78.	:ЗУ84	22	
79.	:ЗУ85	25	
80.	:ЗУ86	22	
81.	:ЗУ87	22	
82.	:ЗУ88	24	
83.	:ЗУ89	22	
84.	:ЗУ90	22	

85.	:3Y91	27
86.	:3Y92	22
87.	:3Y93	22
88.	:3Y94	23
89.	:3Y95	22
90.	:3Y96	22
91.	:3Y97	22
92.	:3Y98	22
93.	:3Y99	23
94.	:3Y100	24
95.	:3Y101	23
96.	:3Y102	22
97.	:3Y103	22
98.	:3Y104	22
99.	:3Y105	13
100.	:3Y106	14
101.	:3Y107	22
102.	:3Y108	22
103.	:3Y109	22
104.	:3Y110	24
105.	:3Y111	23
106.	:3Y112	24
107.	:3Y113	15
108.	:3Y114	16
109.	:3Y115	24
110.	:3Y116	23
111.	:3Y117	22
112.	:3Y118	22
113.	:3Y119	21
114.	:3Y120	21
115.	:3Y121	22
116.	:3Y122	21
117.	:3Y123	24
118.	:3Y124	20
119.	:3Y125	21
120.	:3Y126	23
121.	:3Y127	23
122.	:3Y128	21
123.	:3Y129	22
124.	:3Y130	21
125.	:3Y131	21
126.	:3Y132	22
127.	:3Y133	23
128.	:3Y134	22
129.	:3Y135	21
130.	:3Y136	22
131.	:3Y137	22
132.	:3Y138	21
133.	:3Y139	22
134.	:3Y140	21
135.	:3Y141	24
136.	:3Y142	22
137.	:3Y143	22
138.	:3Y144	21
139.	:3Y145	22
140.	:3Y146	21
141.	:3Y147	22
142.	:3Y148	23
143.	:3Y149	23
144.	:3Y150	23
145.	:3Y151	22
146.	:3Y152	22

147.	:3Y153	14
148.	:3Y154	22
149.	:3Y155	24
150.	:3Y156	23
151.	:3Y157	14
152.	:3Y158	12
153.	:3Y159	25
154.	:3Y160	23
155.	:3Y162	23
156.	:3Y163	23
157.	:3Y164	24
158.	:3Y165	22
159.	:3Y167	22
160.	:3Y168	22
161.	:3Y169	20
162.	:3Y170	24
163.	:3Y171	24
164.	:3Y173	22
165.	:3Y174	23
166.	:3Y175	23
167.	:3Y176	21
168.	:3Y177	23
169.	:3Y178	21
170.	:3Y179	23
171.	:3Y180	24
172.	:3Y181	22
173.	:3Y182	23
174.	:3Y183	21
175.	:3Y184	25
176.	:3Y185	24
177.	:3Y186	25
178.	:3Y187	23
179.	:3Y188	24
180.	:3Y189	27
181.	:3Y190	23
182.	:3Y191	23
183.	:3Y192	23
184.	:3Y193	28
185.	:3Y194	15
186.	:3Y195	13
187.	:3Y196	29
188.	:3Y197	23
189.	:3Y198	22
190.	:3Y199	22
191.	:3Y200	23
192.	:3Y201	24
193.	:3Y202	22
194.	:3Y203	21
195.	:3Y204	22
196.	:3Y205	22
197.	:3Y206	21
198.	:3Y207	21
199.	:3Y208	23
200.	:3Y209	22
201.	:3Y210	19
202.	:3Y211	23
203.	:3Y212	19
204.	:3Y213	23
205.	:3Y214	21
206.	:3Y215	22
207.	:3Y216	19
208.	:3Y217	23

209.	:3Y218	22
210.	:3Y219	19
211.	:3Y220	23
212.	:3Y221	21
213.	:3Y222	19
214.	:3Y223	22
215.	:3Y224	23
216.	:3Y225	19
217.	:3Y226	21
218.	:3Y227	22
219.	:3Y228	23
220.	:3Y229	19
221.	:3Y230	22
222.	:3Y231	23
223.	:3Y232	24
224.	:3Y233	23
225.	:3Y234	24
226.	:3Y235	22
227.	:3Y236	22
228.	:3Y237	25
229.	:3Y238	22
230.	:3Y239	24
231.	:3Y240	26
232.	:3Y241	23
233.	:3Y242	24
234.	:3Y243	22
235.	:3Y244	23
236.	:3Y245	24
237.	:3Y246	22
238.	:3Y247	23
239.	:3Y248	23
240.	:3Y249	23
241.	:3Y250	22
242.	:3Y251	22
243.	:3Y252	22
244.	:3Y253	24
245.	:3Y254	24
246.	:3Y255	22
247.	:3Y256	22
248.	:3Y257	22
249.	:3Y258	22
250.	:3Y259	24
251.	:3Y260	22
252.	:3Y261	25
253.	:3Y262	22
254.	:3Y263	23
255.	:3Y264	27
256.	:3Y265	22
257.	:3Y266	23
258.	:3Y267	22
259.	:3Y268	22
260.	:3Y269	22
261.	:3Y270	23
262.	:3Y271	22
263.	:3Y272	22
264.	:3Y273	22
265.	:3Y274	21
266.	:3Y275	23
267.	:3Y276	19
268.	:3Y277	24
269.	:3Y278	19
270.	:3Y279	23

271.	:3Y280	21
272.	:3Y281	22
273.	:3Y282	23
274.	:3Y283	23
275.	:3Y284	26
276.	:3Y285	21
277.	:3Y286	23
278.	:3Y287	23
279.	:3Y288	23
280.	:3Y289	23
281.	:3Y290	29
282.	:3Y291	21
283.	:3Y292	26
284.	:3Y293	22
285.	:3Y294	22
286.	:3Y295	23
287.	:3Y296	25
288.	:3Y297	23
289.	:3Y298	24
290.	:3Y299	22
291.	:3Y300	24
292.	:3Y301	22
293.	:3Y303	24
294.	:3Y304	24
295.	:3Y305	23
296.	:3Y306	23
297.	:3Y307	24
298.	:3Y308	23
299.	:3Y309	22
300.	:3Y310	24
301.	:3Y311	23
302.	:3Y312	23
303.	:3Y313	24
304.	:3Y314	23
305.	:3Y315	23
306.	:3Y316	24
307.	:3Y317	23
308.	:3Y318	25
309.	:3Y319	24
310.	:3Y320	23
311.	:3Y321	21
312.	:3Y322	24
313.	:3Y323	23
314.	:3Y324	24
315.	:3Y325	22
316.	:3Y326	24
317.	:3Y327	23
318.	:3Y328	23
319.	:3Y329	22
320.	:3Y330	23
321.	:3Y331	23
322.	:3Y332	22
323.	:3Y333	25
324.	:3Y334	22
325.	:3Y335	26
326.	:3Y336	25
327.	:3Y337	23
328.	:3Y338	22
329.	:3Y339	26
330.	:3Y340	25
331.	:3Y341	23
332.	:3Y342	24

333.	:ЗУ343	25	Образуется путем раздела земельного участка с кадастровым номером 44:27:060901:43 с сохранением исходного в измененных границах
334.	:ЗУ344	22	
335.	:ЗУ345	26	
336.	:ЗУ346	26	
337.	:ЗУ347	22	
338.	:ЗУ348	26	
339.	:ЗУ6	26	
340.	:ЗУ350	23	
341.	:ЗУ351	26	
342.	:ЗУ352	25	
343.	:ЗУ37	25	
344.	:ЗУ354	26	
345.	:ЗУ355	28	
346.	:ЗУ65	28	
347.	:ЗУ357	27	
348.	:ЗУ161	25	
349.	:ЗУ172	24	
350.	:ЗУ166	26	
351.	:ЗУ302	30	

2. Перечень и сведения о площади образуемых земельных участков, которые будут отнесены к территориям общего пользования или имуществу общего пользования, в том числе в отношении которых предполагаются резервирование и (или) изъятие для государственных или муниципальных нужд, в том числе возможные способы их образования

Таблица 2

№ п/п	Обозначение земельного участка	Площадь (м²)	Возможные способы образования
1.	:ЗУ3	438	Образуются из земель, государственная собственность на которые не разграничена
2.	:ЗУ4	38847	
3.	:ЗУ5	377	

Резервирование и (или) изъятие земельных участков для государственных или муниципальных нужд не осуществляется.


Площадь земельного участка, указанная в проекте межевания территории, может отличаться от площади земельного участка, определенной с учетом установленных в соответствии с федеральным законодательством требований, не более чем на десять процентов.

Присвоение земельному участку адреса осуществляется при выполнении в отношении такого земельного участка в соответствии с требованиями, установленными Федеральным законом "О кадастровой деятельности", работ, в результате которых обеспечивается подготовка документов, содержащих необходимые для осуществления государственного кадастрового учета сведения о таком земельном участке, при постановке земельного участка на государственный кадастровый учет.

**3. Сведения о границах территории, в отношении которой утвержден проект
межевания**

Таблица 3

координата X, м	координата, Y, м
290190,59	1218377,04
290190,22	1218413,25
290190,10	1218423,48
290190,30	1218434,39
290187,95	1218517,46
290145,22	1218639,34
290133,37	1218713,72
290131,20	1218751,99
290128,96	1218786,60
290157,43	1218788,82
290241,87	1218791,68
290244,88	1218791,78
290244,86	1218795,18
290244,77	1218817,48
290244,75	1218828,35
290244,68	1218860,03
290244,69	1218860,66
290244,65	1218878,01
290244,64	1218881,85
290257,04	1218883,03
290259,07	1218887,61
290264,13	1218899,08
290264,35	1218899,59
290266,77	1218905,07
290268,19	1218908,81
290264,14	1218911,10
290240,34	1218912,38
290228,71	1218915,63
290209,09	1218924,72
290178,91	1218926,52
290179,16	1218915,14
290156,36	1218914,79
290156,36	1218914,79
290018,10	1218845,28
289992,79	1218845,16
289993,96	1218763,75
289996,28	1218763,86
290002,63	1218764,15
290008,30	1218764,16
290013,18	1218764,17
290019,48	1218764,26
290020,48	1218764,27
290021,83	1218677,26
290025,50	1218441,72
290025,96	1218411,75
290026,04	1218406,62
290019,00	1218406,54
290019,30	1218375,45
290096,06	1218376,17
290108,22	1218376,90
290139,25	1218377,53
290167,10	1218376,90
290190,59	1218377,04

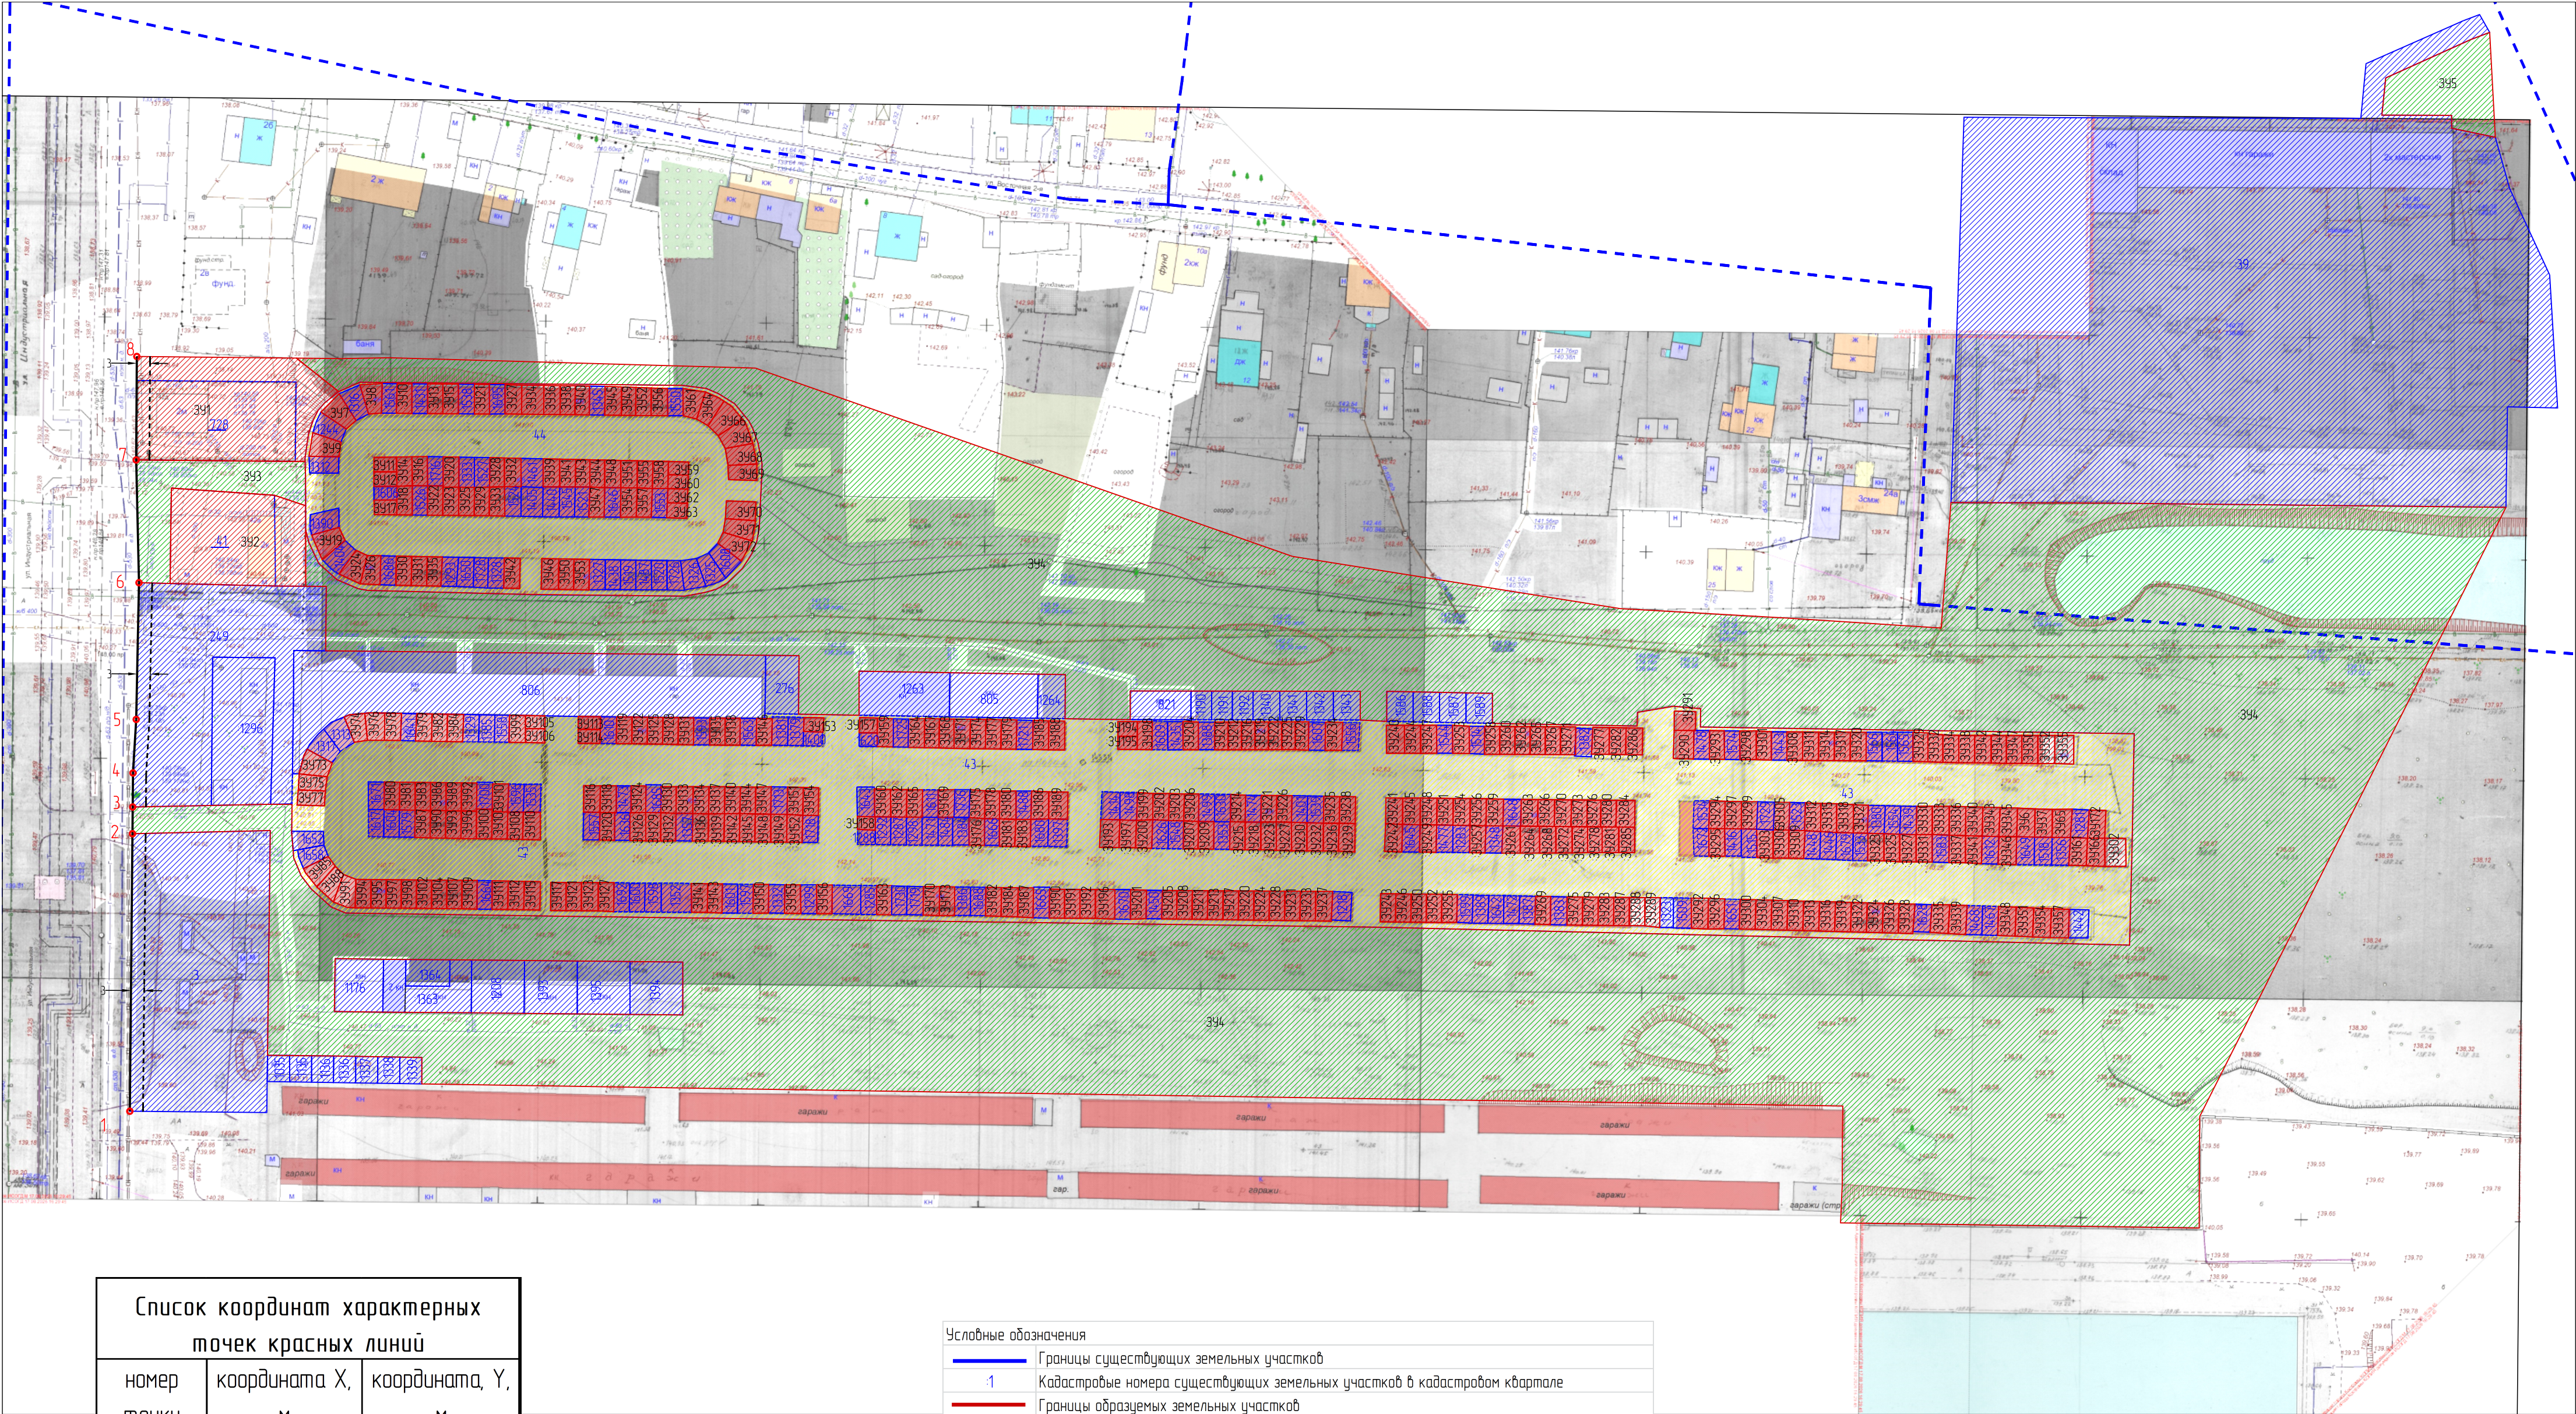


Список координат характерных точек красных линий		
номер точки	координата X, м	координата, Y, м
1	290019,30	1218375,45
2	290082,28	1218376,05
3	290088,34	1218376,11
4	290096,06	1218376,17
5	290108,22	1218376,90
6	290139,25	1218377,53
7	290167,10	1218376,90
8	290190,59	1218377,04

Условные обозначения	
	Границы существующих земельных участков
	Кадастровые номера существующих земельных участков в кадастровом квартале
	Границы образуемых земельных участков
	Условные номера образуемых земельных участков
	Кадастровые номера исходных земельных участков, прекращающих своё существование в результате преобразования (перераспределения)
	Устанавливаемые красные линии. Граница существующего элемента планировочной структуры
	Линии отступа от красных линий в целях определения мест допустимого размещения зданий, строений, сооружений
	Граница кадастрового квартала
	Характерная точка красной линии
	Образуемые земельные участки
	Образуемые земельные участки, которые будут отнесены к территориям общего пользования
	Изменяемые земельные участки
	Земельные участки без изменений

				Документация по планировке территории в границах территориальной зоны "промышленные и коммунально-складские зоны размещения объектов V класса опасности" П-4 по улице Индустриальной			
				Проект межевания территории			
Разработал	Осипова А.В.			Основная часть	Стация	Лист	Листов
					П		
Проверил	Шорохова И.Ю.			Чертеж межевания территории	ООО "Кадастр Плюс"		
				Масштаб 1:1000			

Приложение 2
к постановлению
Главы города Костромы
от «8» октября 2026 года № 79

Границы территории, в пределах которых проводятся публичные слушания по проекту межевания территории в границах территориальной зоны П-4 «промышленные и коммунально-складские зоны размещения объектов V класса опасности» по улице Индустриальной

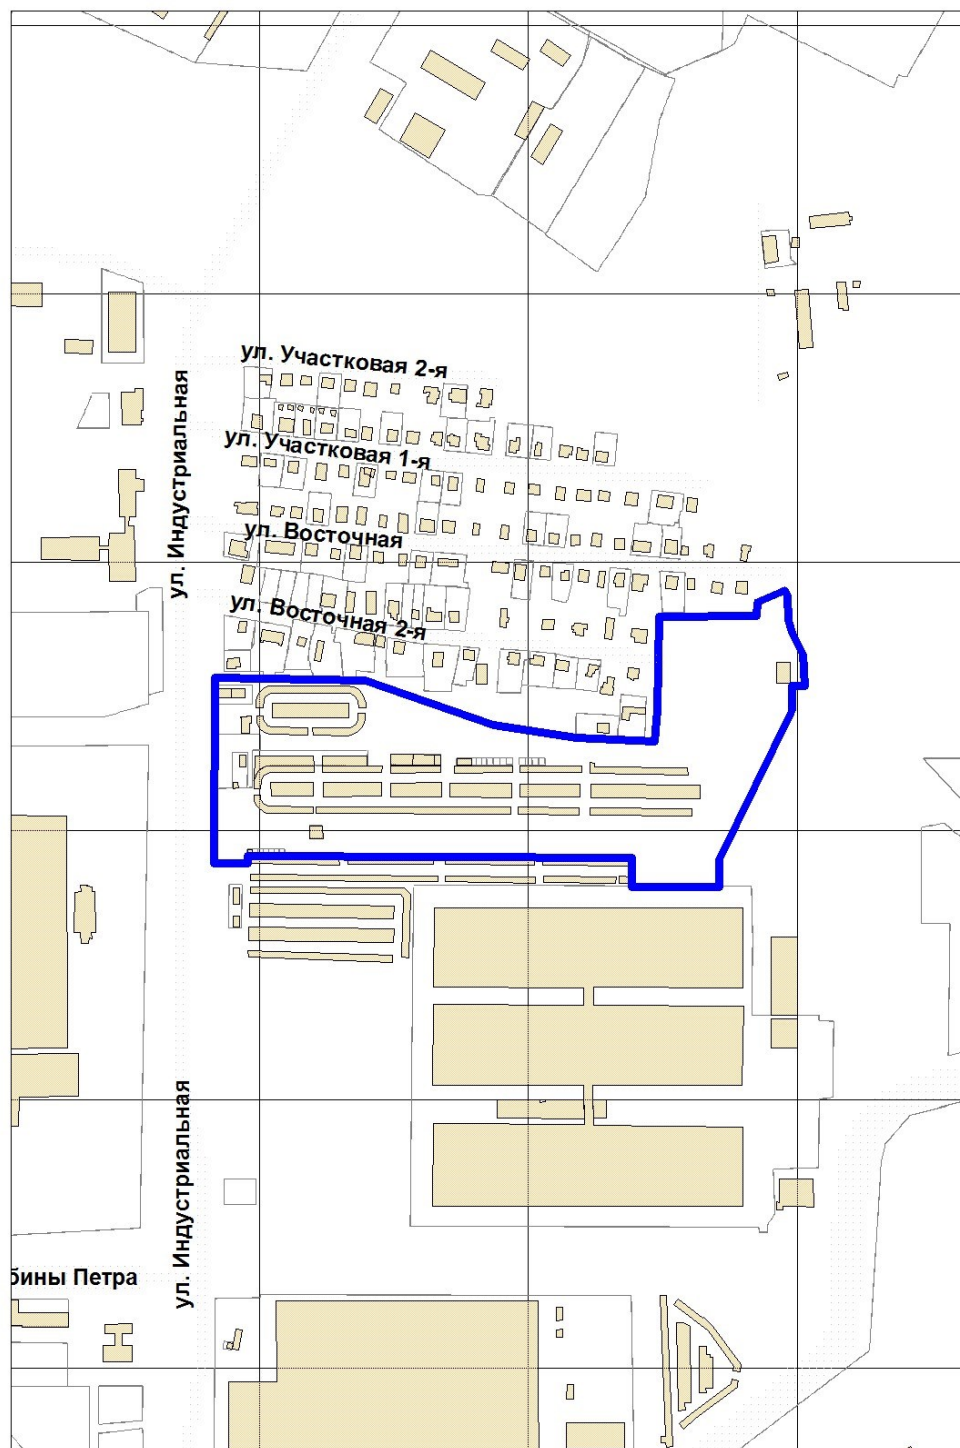

ПОВЕСТКА
собрания участников публичных слушаний по проекту межевания
территории в границах территориальной зоны П-4 «промышленные и
коммунально-складские зоны размещения объектов V класса
опасности» по улице Индустриальной

28 октября 2026 года

10.00 – 11.00

1. Регистрация участников публичных слушаний – 5 мин.
2. Вступительное слово председательствующего на собрании участников публичных слушаний – 5 мин.

Воронина Ольга Владимировна – председатель Комиссии по рассмотрению документации по планировке территории города Костромы

Янова Елена Сергеевна – исполняющий обязанности начальника Управления архитектуры и градостроительства Администрации города Костромы, главный архитектор города Костромы

3. Основной доклад по проекту межевания территории в границах территориальной зоны П-4 «промышленные и коммунально-складские зоны размещения объектов V класса опасности» по улице Индустриальной

Шорохова Ирина Юрьевна – разработчик проекта, главный инженер проекта общества с ограниченной ответственностью «Кадастр-плюс» – 10 мин.

4. Вопросы к выступившим (в письменной, устной форме) – 20 мин.
 5. Выступления участников публичных слушаний в порядке поступления заявок на выступление – 15 мин.
 6. Заключительное слово председательствующего – 5 мин.
- Воронина Ольга Владимировна – председатель Комиссии по рассмотрению документации по планировке территории города Костромы

ОПОВЕЩЕНИЕ О НАЧАЛЕ ПУБЛИЧНЫХ СЛУШАНИЙ

Глава города Костромы информирует о назначении публичных слушаний по проекту межевания территории в границах территориальной зоны П-4 «промышленные и коммунально-складские зоны размещения объектов V класса опасности» по улице Индустриальной, в виде проекта межевания территории (далее – документация по планировке территории).

Документация по планировке территории является приложением к постановлению Главы города Костромы от «8» октября 2026 года № 79.

Собрание участников публичных слушаний состоится 28 октября 2026 года с 10.00 до 11.00 часов в здании по адресу: Российская Федерация, Костромская область, городской округ город Кострома, город Кострома, площадь Конституции, дом 2, 3 этаж, кабинет 306.

Организатор публичных слушаний – Комиссия по рассмотрению документации по планировке территории города Костромы (адрес: Российская Федерация, Костромская область, городской округ город Кострома, город Кострома, площадь Конституции, дом 2, телефон (4942) 42 70 72), электронный адрес: MukhinaKE@gradkostroma.ru.

Экспозиция проекта проводится в здании по адресу: Российская Федерация, Костромская область, городской округ город Кострома, город Кострома, площадь Конституции, 2, 4 этаж, кабинет 406, с 19 по 28 октября 2026 года с 9.00 до 13.00 и с 14.00 до 18.00 ежедневно в будние дни. Посещение экспозиции проекта, а также консультирование проводится во вторник и четверг с 10.00 до 12.00 часов.

Целью подготовки документации по планировке территории является Образование земельного участка, путем перераспределения земельного участка с кадастровым номером 44:27:060901:728, расположенного по адресу: улица Индустриальная, 42д, находящегося в собственности с землями, государственная собственность на которые не разграничена, установление красных линий для застроенных территорий.

Документация по планировке территории, подлежащая рассмотрению на публичных слушаниях, и информационные материалы размещаются на официальном сайте Администрации города Костромы в информационно-телекоммуникационной сети «Интернет» по адресу: <https://grad.kostroma.gov.ru> в разделе «Хозяйственная деятельность»/Градостроительство/Публичные слушания с 19 октября 2026 года.

Участники публичных слушаний в целях идентификации представляют сведения о себе (фамилию, имя, отчество (при наличии), дату рождения, адрес места жительства (регистрации) – для физических лиц; наименование, основной государственный регистрационный номер, место нахождения и адрес – для юридических лиц) с приложением документов, подтверждающих такие сведения. Участники публичных слушаний, являющиеся правообладателями соответствующих земельных участков и (или) расположенных на них объектов капитального строительства и (или) помещений, являющихся частью указанных объектов капитального строительства, также представляют сведения соответственно

о таких земельных участках, объектах капитального строительства, помещениях, являющихся частью указанных объектов капитального строительства, из Единого государственного реестра недвижимости и иные документы, устанавливающие или удостоверяющие их права на такие земельные участки, объекты капитального строительства, помещения, являющиеся частью указанных объектов капитального строительства.

Обработка персональных данных участников публичных слушаний осуществляется с учетом требований, установленных Федеральным законом от 27 июля 2006 года № 152-ФЗ «О персональных данных».

Участники публичных слушаний, представившие указанные сведения о себе, имеют право вносить предложения и замечания, касающиеся рассматриваемого проекта:

- 1) в письменной форме или в форме электронного документа в адрес организатора публичных слушаний с 19 по 28 октября 2026 года;
- 2) посредством записи в книге (журнале) учета посетителей экспозиции проекта, подлежащего рассмотрению на публичных слушаниях, на официальном сайте Администрации города Костромы, в будние дни с 19 по 28 октября 2026 года с 9.00 до 13.00 и с 14.00 до 18.00 в здании по адресу: Российская Федерация, Костромская область, городской округ город Кострома, город Кострома, площадь Конституции, 2, 4 этаж, кабинет 406;
- 3) в устной и письменной форме в ходе проведения собрания участников публичных слушаний.